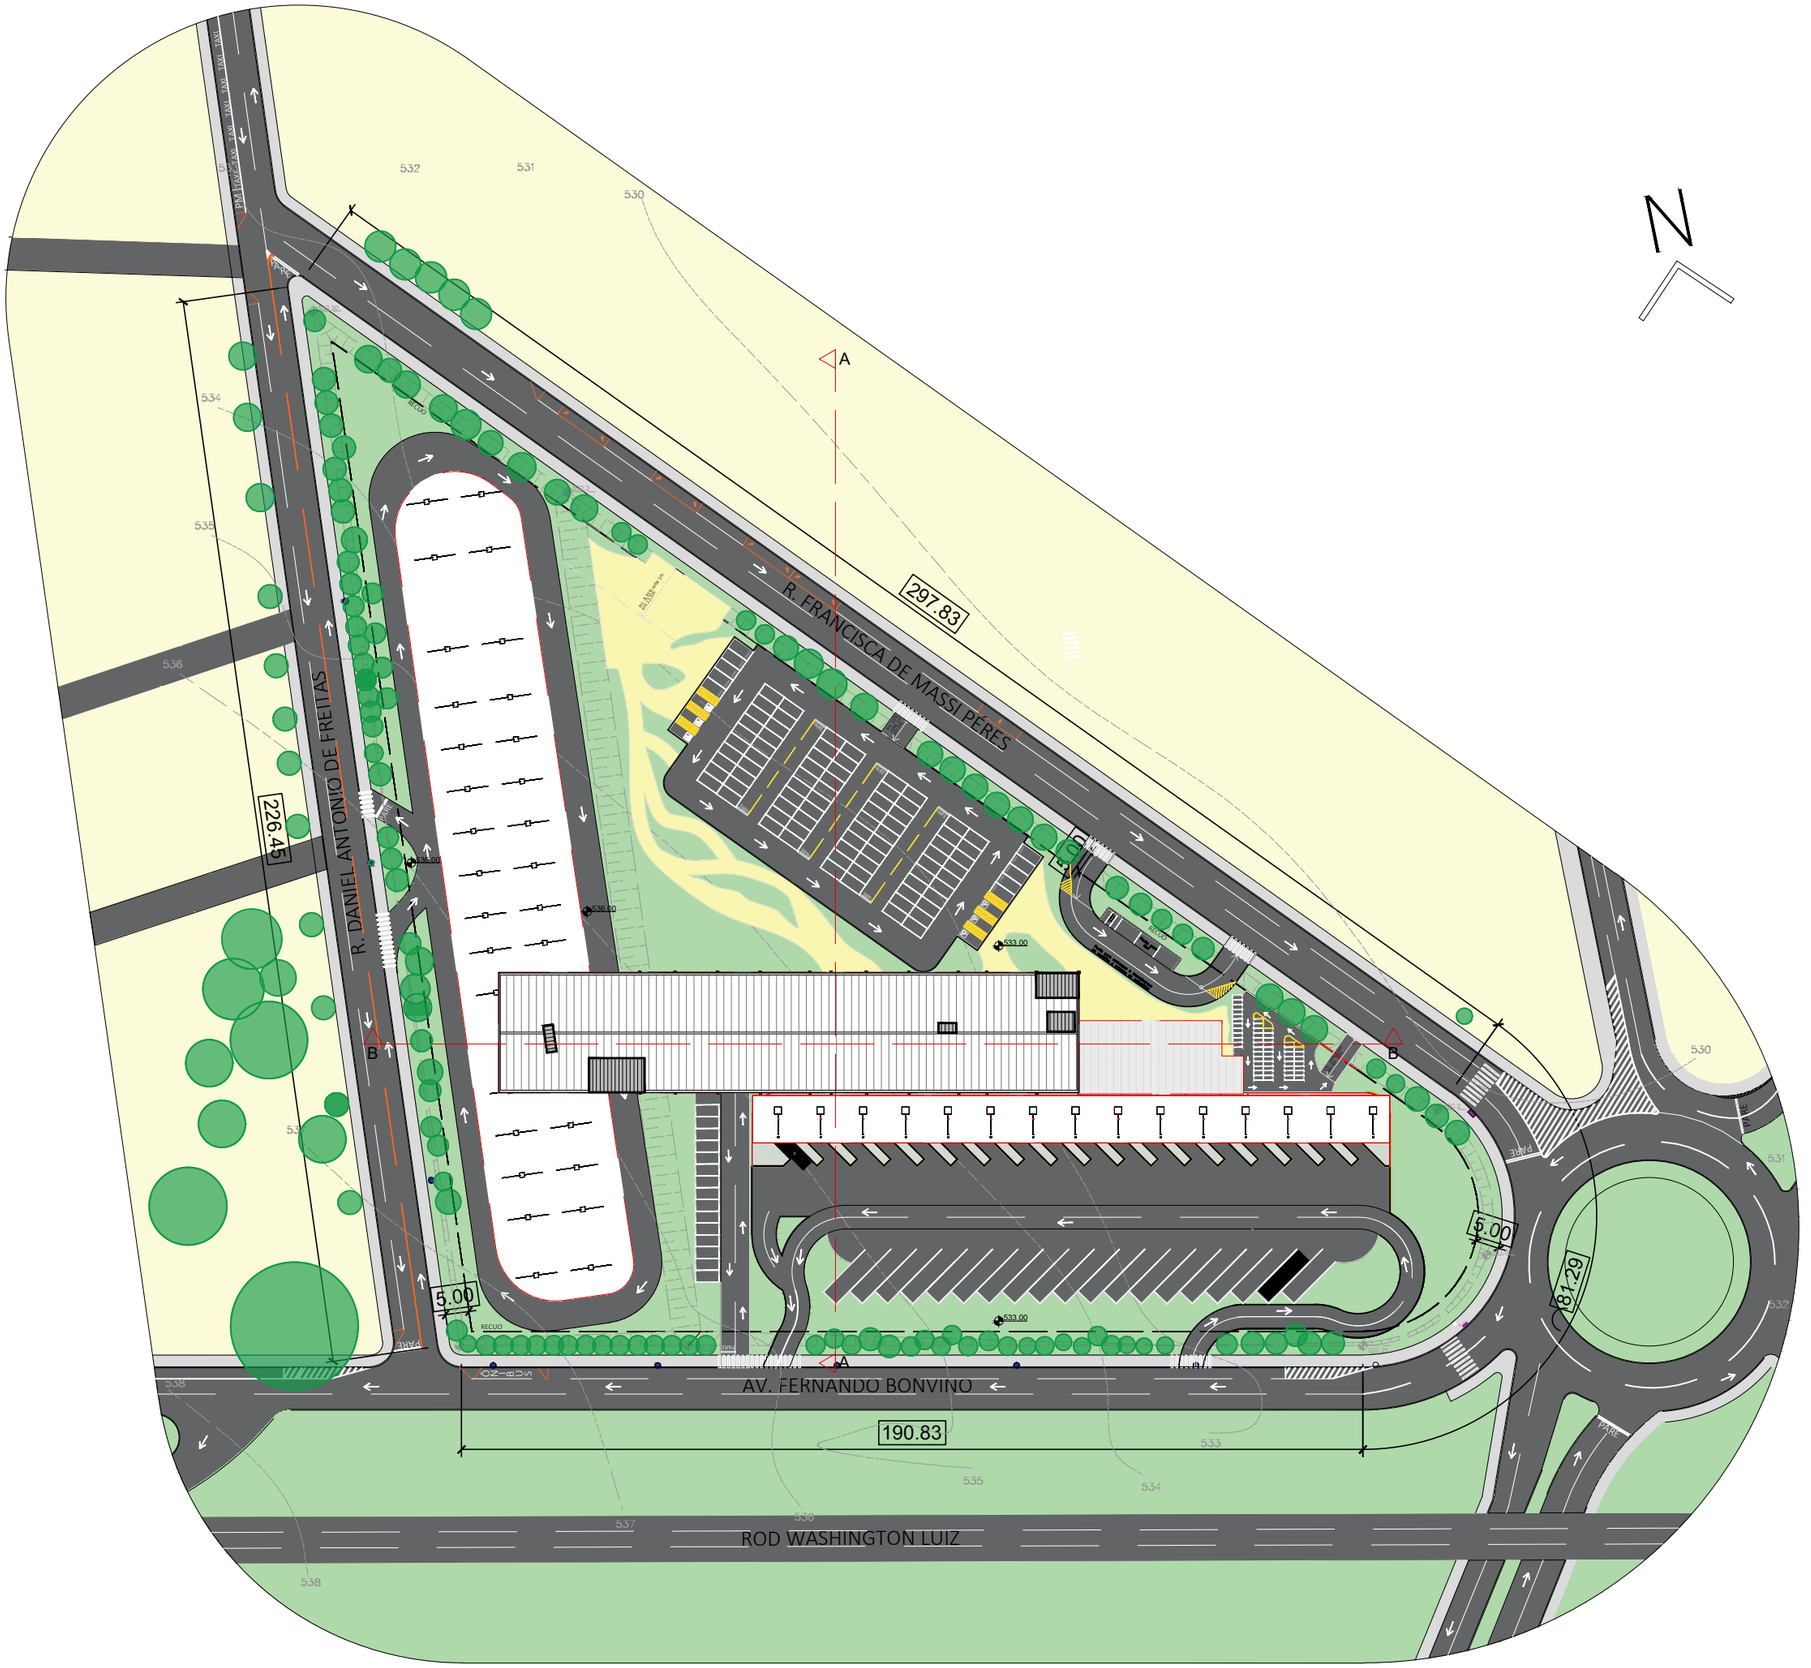


IMPLANTAÇÃO GERAL
ESC: 1:1000