RAQUEL BARBOSA MUNIZ DA COSTA

29 anos – Brasileira – Casada
São Paulo – SP

(11) 9.4137-4544
raquel-muniz-@hotmail.com
https://raquelmuniz.myportfolio.com/portfolio
http://linkedin.com/in/raquel-barbosa-muniz-da-costa-b13035177

FORMAÇÃO

JUL-2015 / JUN-2020 **ARQUITETURA E URBANISMO**
Universidade São Judas Tadeu (Mooca) Turno - Manhã – São Paulo

JUL-2013 / JUN-2015 **Graduação em Engenharia Civil – 4° Semestre (integral) Trancado**
Universidade Presbiteriana Mackenzie (Higienópolis) – São Paulo

EXPERIÊNCIA PROFISSIONAL

OUT-2016 / MAI-2019 **Atelier Arquitetura Escritório de arquitetura e interiores, especializado em projetos aprovativos junto a órgãos públicos.**

Assistente de Projetos

Elaboração de padronização e envio de planta para prefeitura, elaboração de projeto de bombeiro, realização de gestão presencial em órgãos públicos, elaboração de análise de imóvel de acordo com a legislação, processos e alvarás na prefeitura. Desenhos em autocad, projetos executivos, projeto de detalhamento de marcenaria, imagens em 3D, vista a clientes e obras.

Estagiaria

Elaboração de padronização e envio de planta para prefeitura, elaboração de projeto de bombeiro, realização de gestão presencial em órgãos públicos, elaboração de análise de imóvel de acordo com a legislação, utilização de softwares da área, processos e alvarás na prefeitura. Desenhos em autocad, projetos executivos, projeto legal, imagens em 3D, vista a clientes e obras, acompanhadas por arquitetos responsáveis.

PROGRAMAS

AUTO-CAD	■■■■■■■■■■
SKETCHUP	■■■■■■■■■■
V-RAY	■■■■■■■■■■
PHOTOSHOP	■■■■■■■■■■
LUMION	■■■■■■■□□□
INDESIGNER	■■■■■■■□□□
ILLUSTRATOR	■■■■■□□□□□
LAYOUT	■■■■■□□□□□
REVIT	■■■□□□□□□□
ARCHICAD	■■■□□□□□□□

CURSOS

AUTOCAD 2D - SENAC - Unidade Santo Amaro - São Paulo	JAN/2011 – ABR/2011
AUTOCAD 2D - Luciana Paixão – Arquiteta (Curso reconhecido ABED)	JUN/2015 – JUN/2016
PROMOB - 3D ACADEMY – Prof. Caio Theodoro – Curso Livre	FEV/2016 – AGO/2017
SKETCHUP, VRAY E PHOTOSHOP - Prof. Leandro Amaral (AEDesenho)	FEV/2016 – AGO/2017
LUMION - Prof. Leandro Amaral (AEDesenho)	AGO/2019 – JAN/2020
BORA NA OBRA E REFORMA DO ZERO - Treinamento para Arquitetos	AGO/2020– CURSANDO
MINI CURSO - Regularização de imóvel residencial	AGO/2020– AGO/2020
ARCHICAD – Prof. Alexandre Golçalves – (AGA)	DEZ/2020 – CURSANDO
REVIT – Prof. André Barros (Oficina do projetista)	DEZ/2020 – CURSANDO

Todos os projetos são autorais e foram desenvolvidos usando Autocad, Sketchup, V-ray e photoshop.


































I love art...




Hunter Douglas®
I love art...
















Render de planta 3D e 2D Sketchup e V-ray.

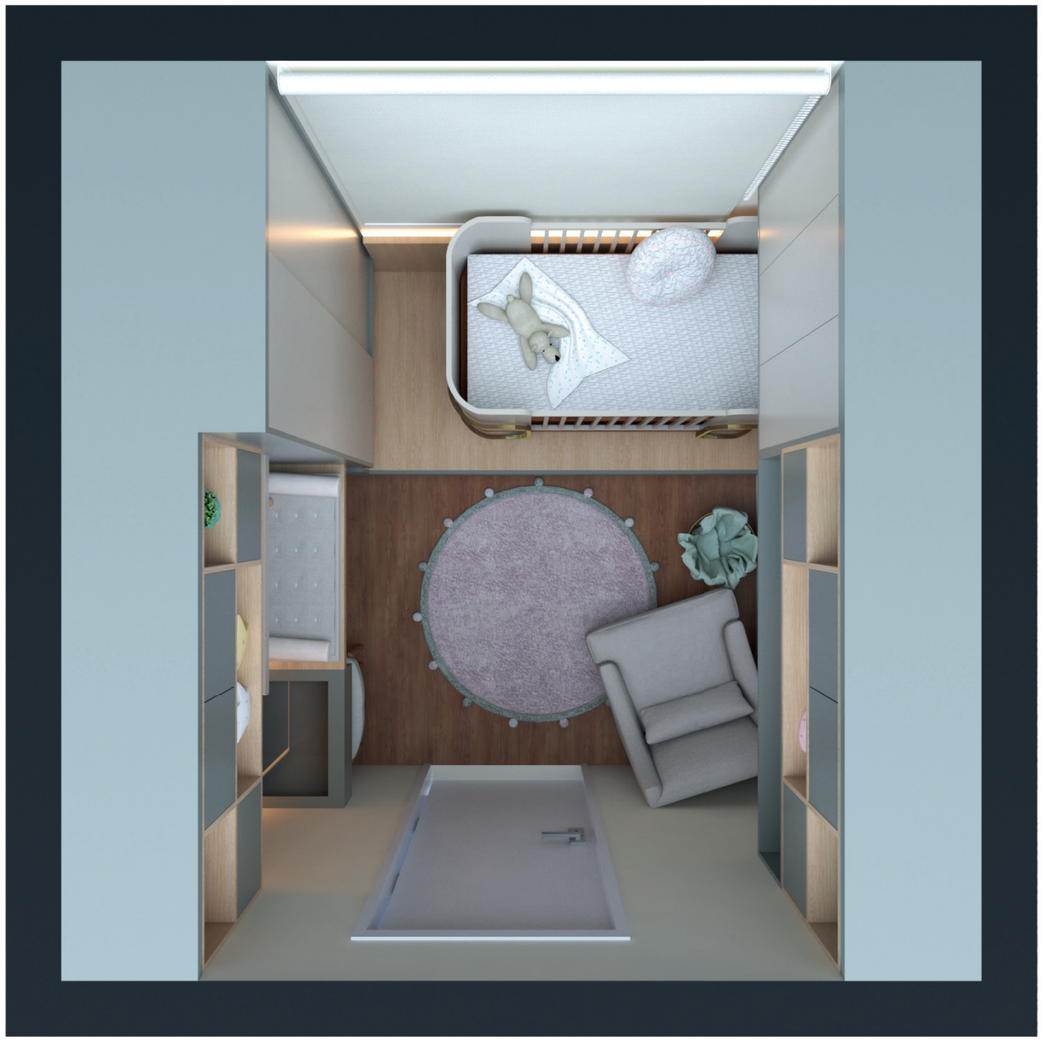



GUARARAPES

NOVO

Curupixá
-
Linha
Madeiras do Brasil
08 ◉ **DW**

Maxi Branco
-
Linha Colors
38 ◬ **MA**


Areia
-
Linha Colors
34 ◬ **MA**

NOVO


Alecrim
-
Linha Colors
32 ◬ **MA**




PLANTA BAIXA
ESC: 1:20

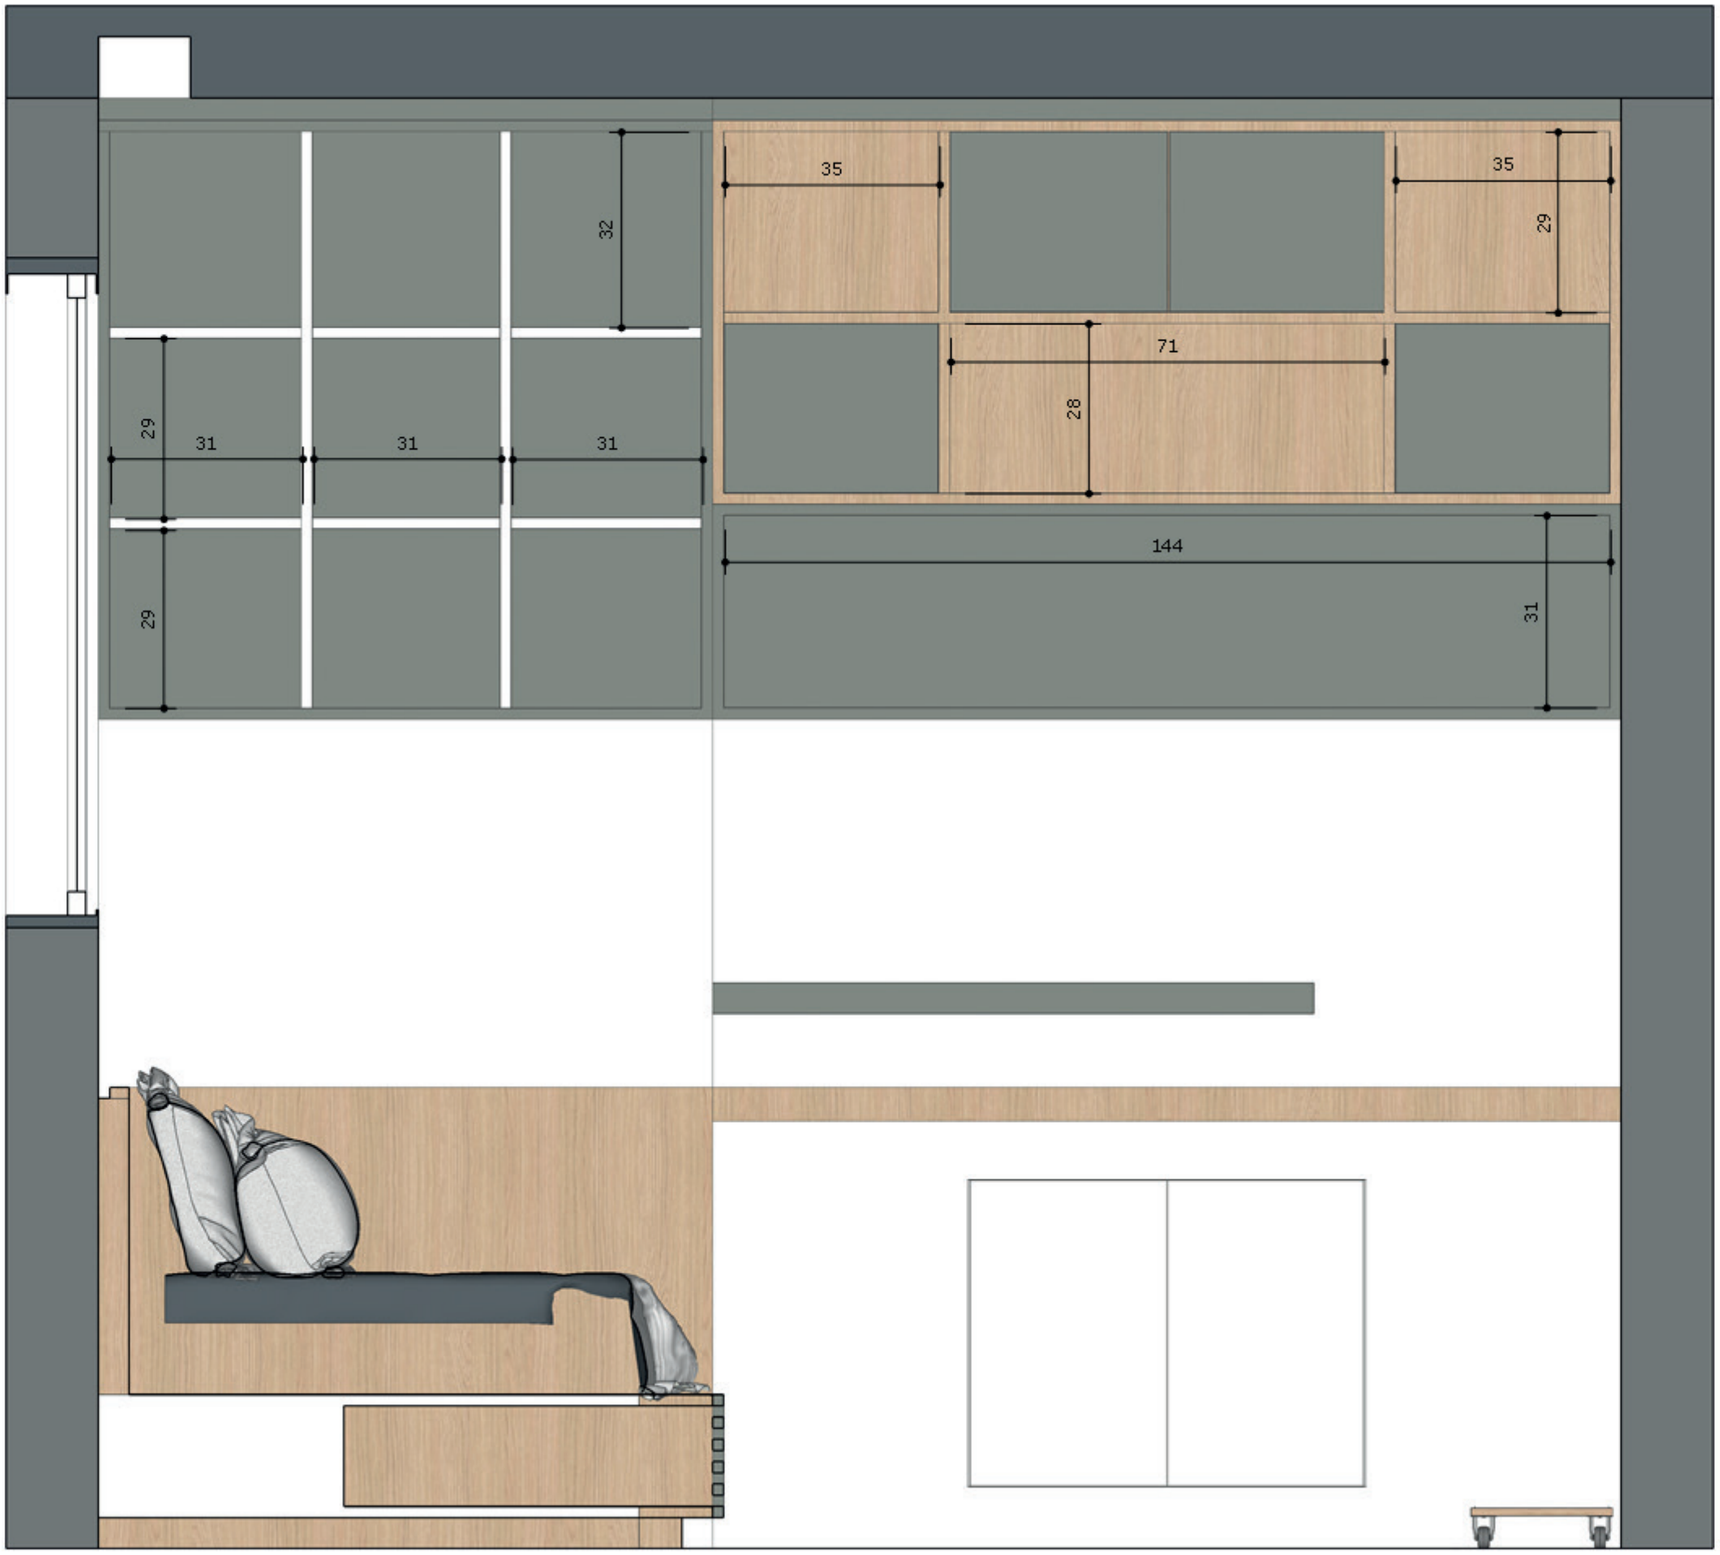


VISTA 3

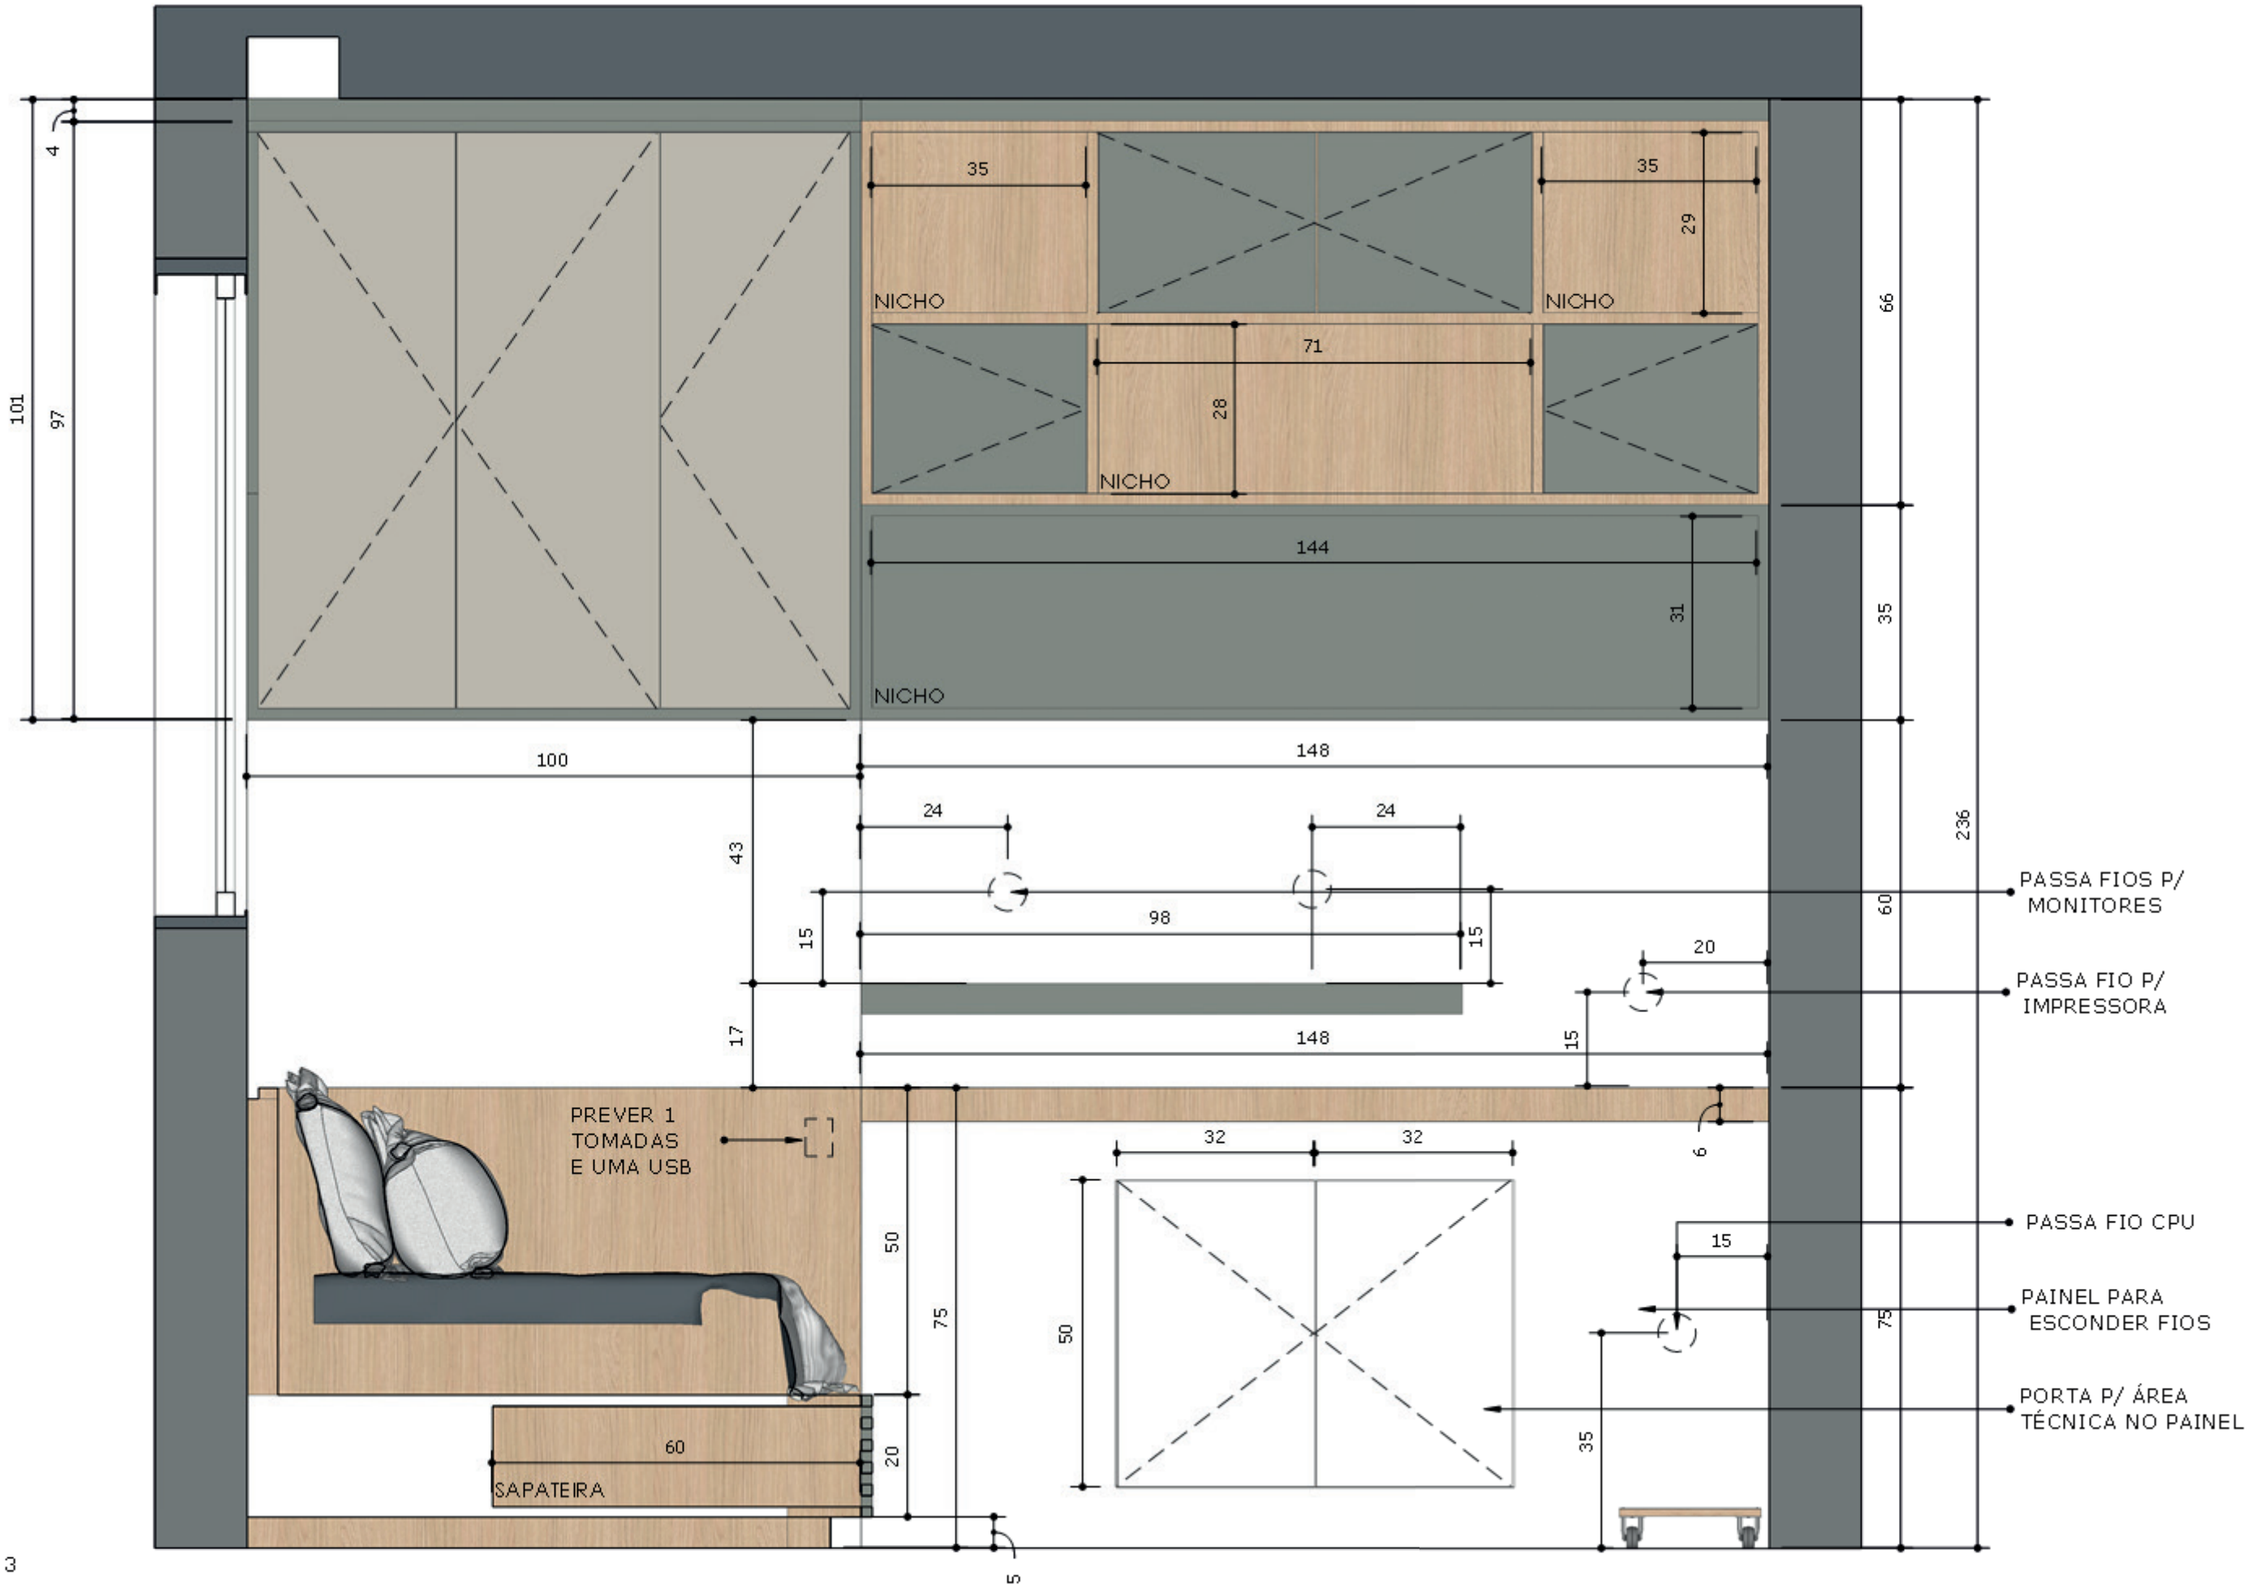
4
101
97
35
35
29
NICHO
NICHO
71
28
NICHO
66
144
31
NICHO
35
100
148
236
24
24
43
98
15
15
PASSA FIOS P/
MONITORES
60
20
PASSA FIO P/
IMPRESSORA
17
148
15
6
PREVER 1
TOMADAS
E UMA USB
32
32
PASSA FIO CPU
15
50
50
75
PAINEL PARA
ESCONDER FIOS
75
PORTA P/ ÁREA
TÉCNICA NO PAINEL
35
60
20
SAPATEIRA
5


VISTA 3

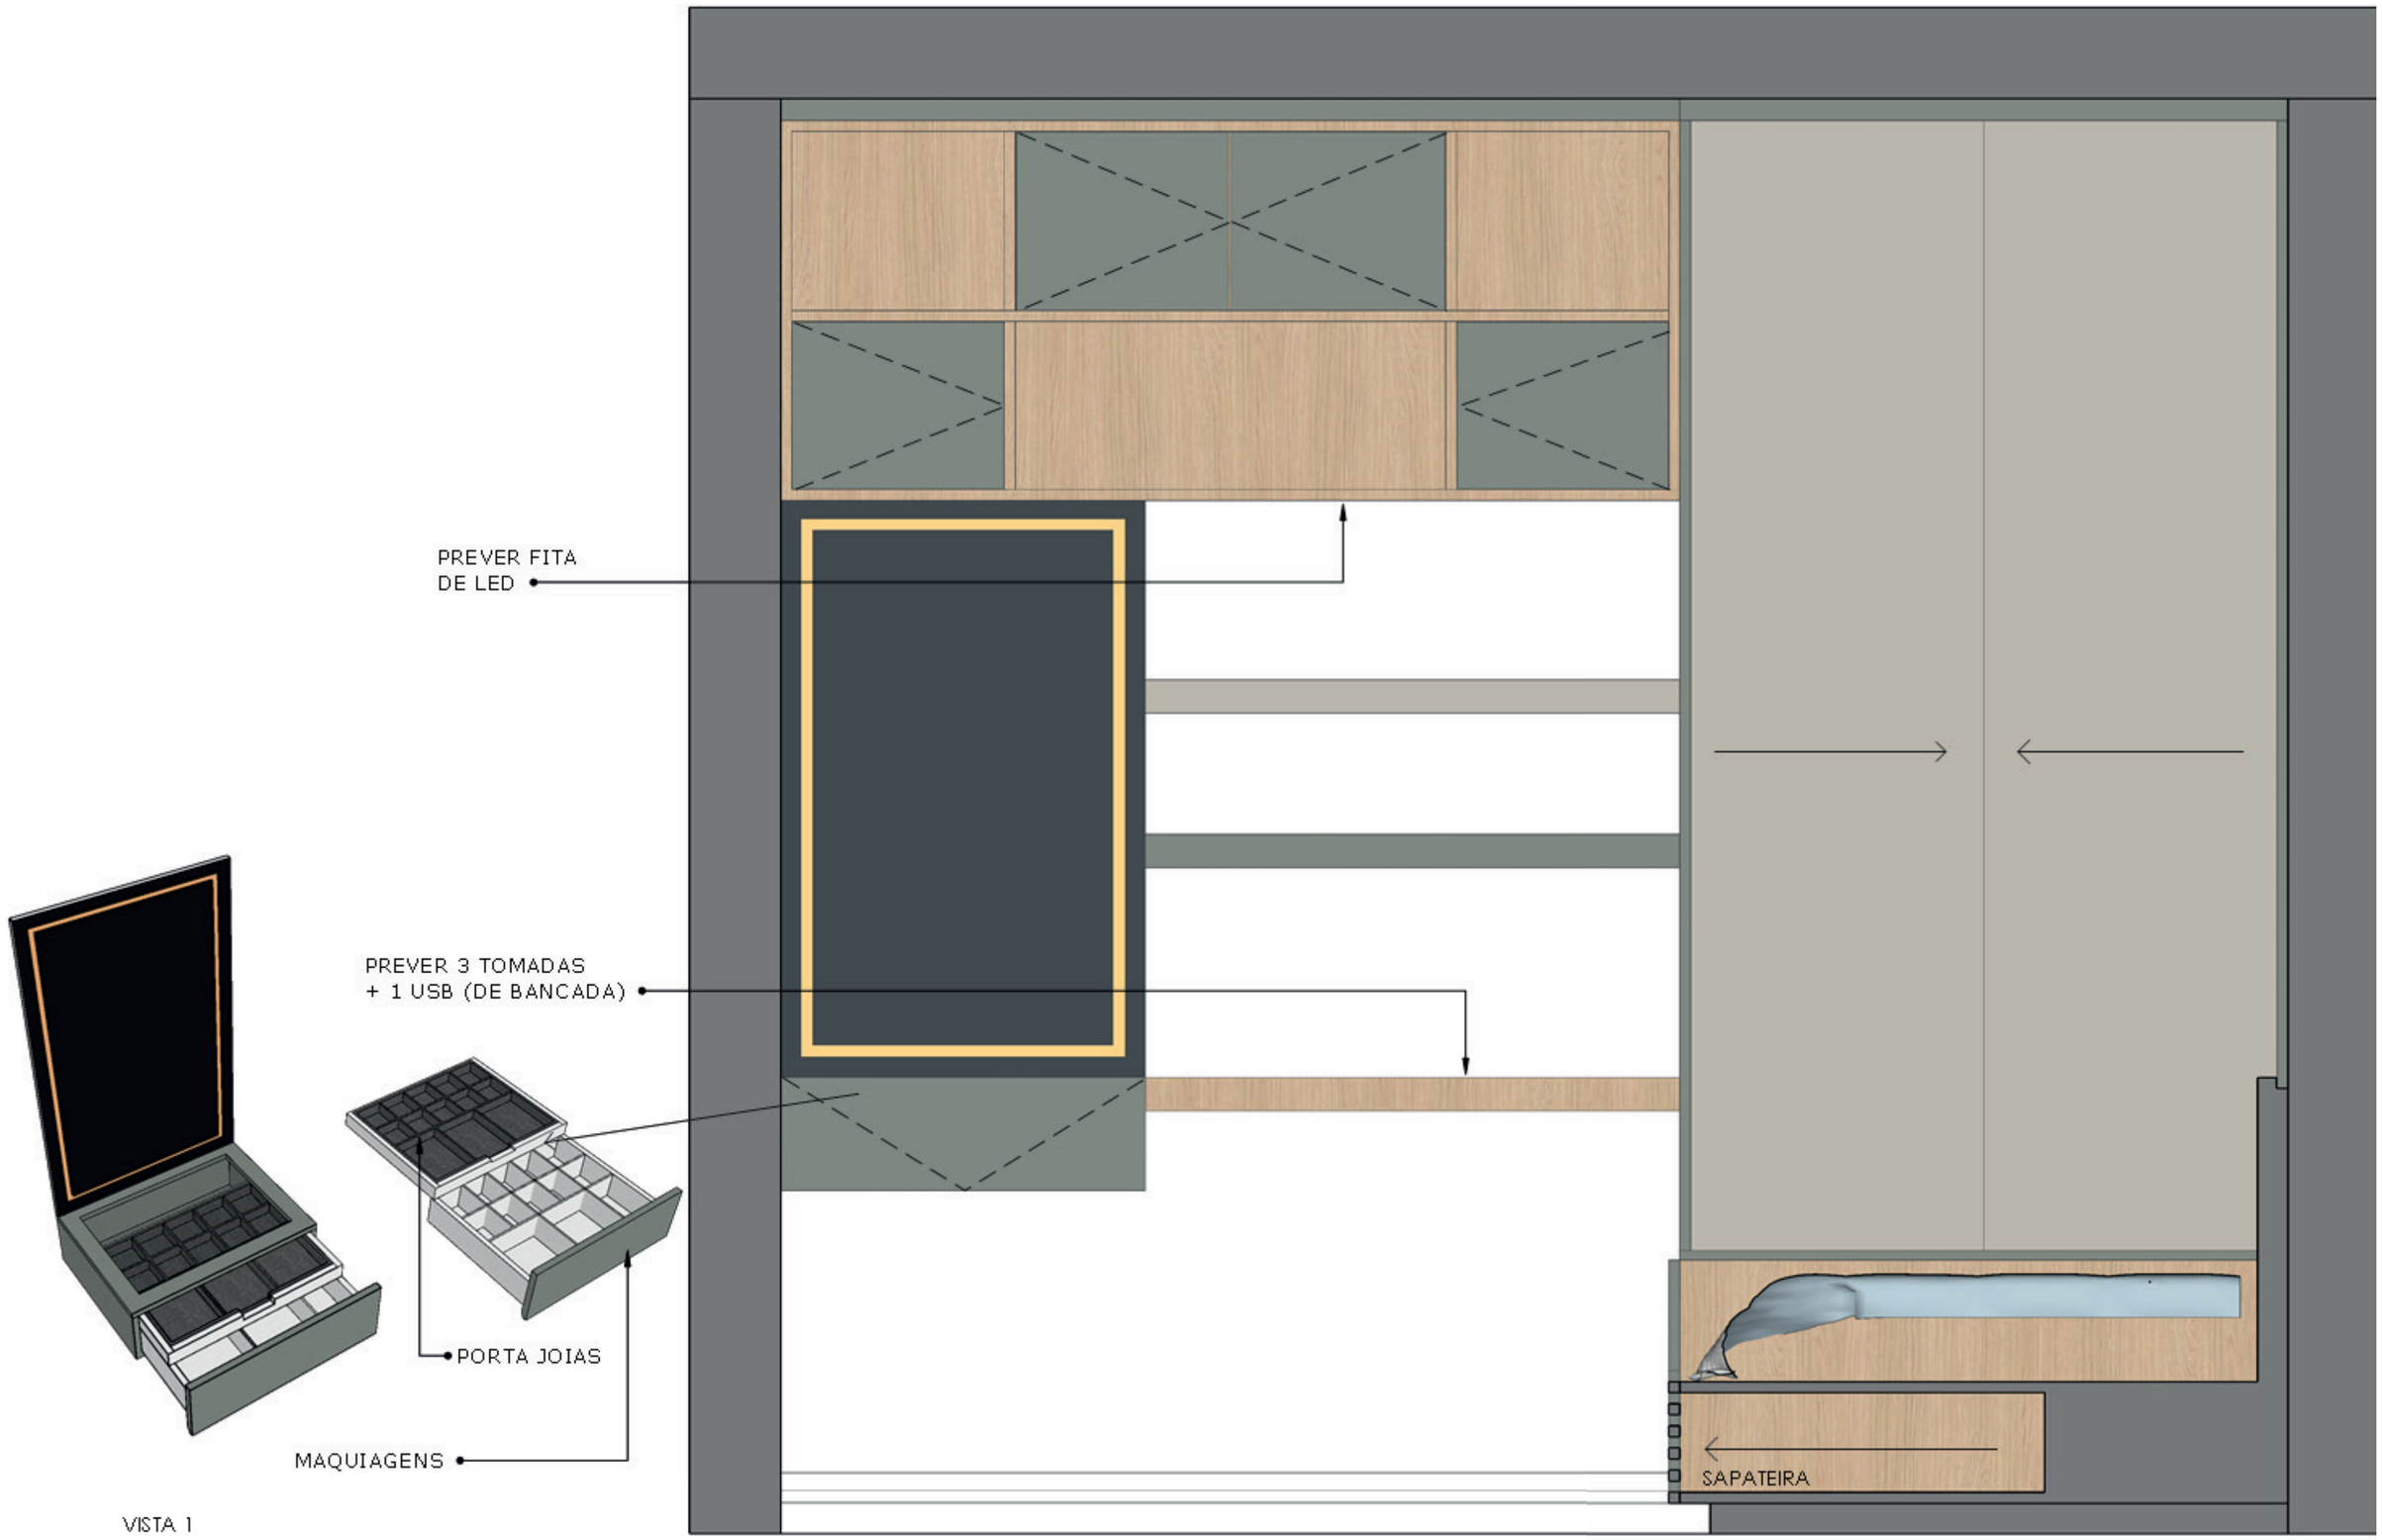
PREVER FITA
DE LED
PREVER 3 TOMADAS
+ 1 USB (DE BANCADA)
PORTA JOIAS
MAQUIAGENS
SAPATEIRA


VISTA 1

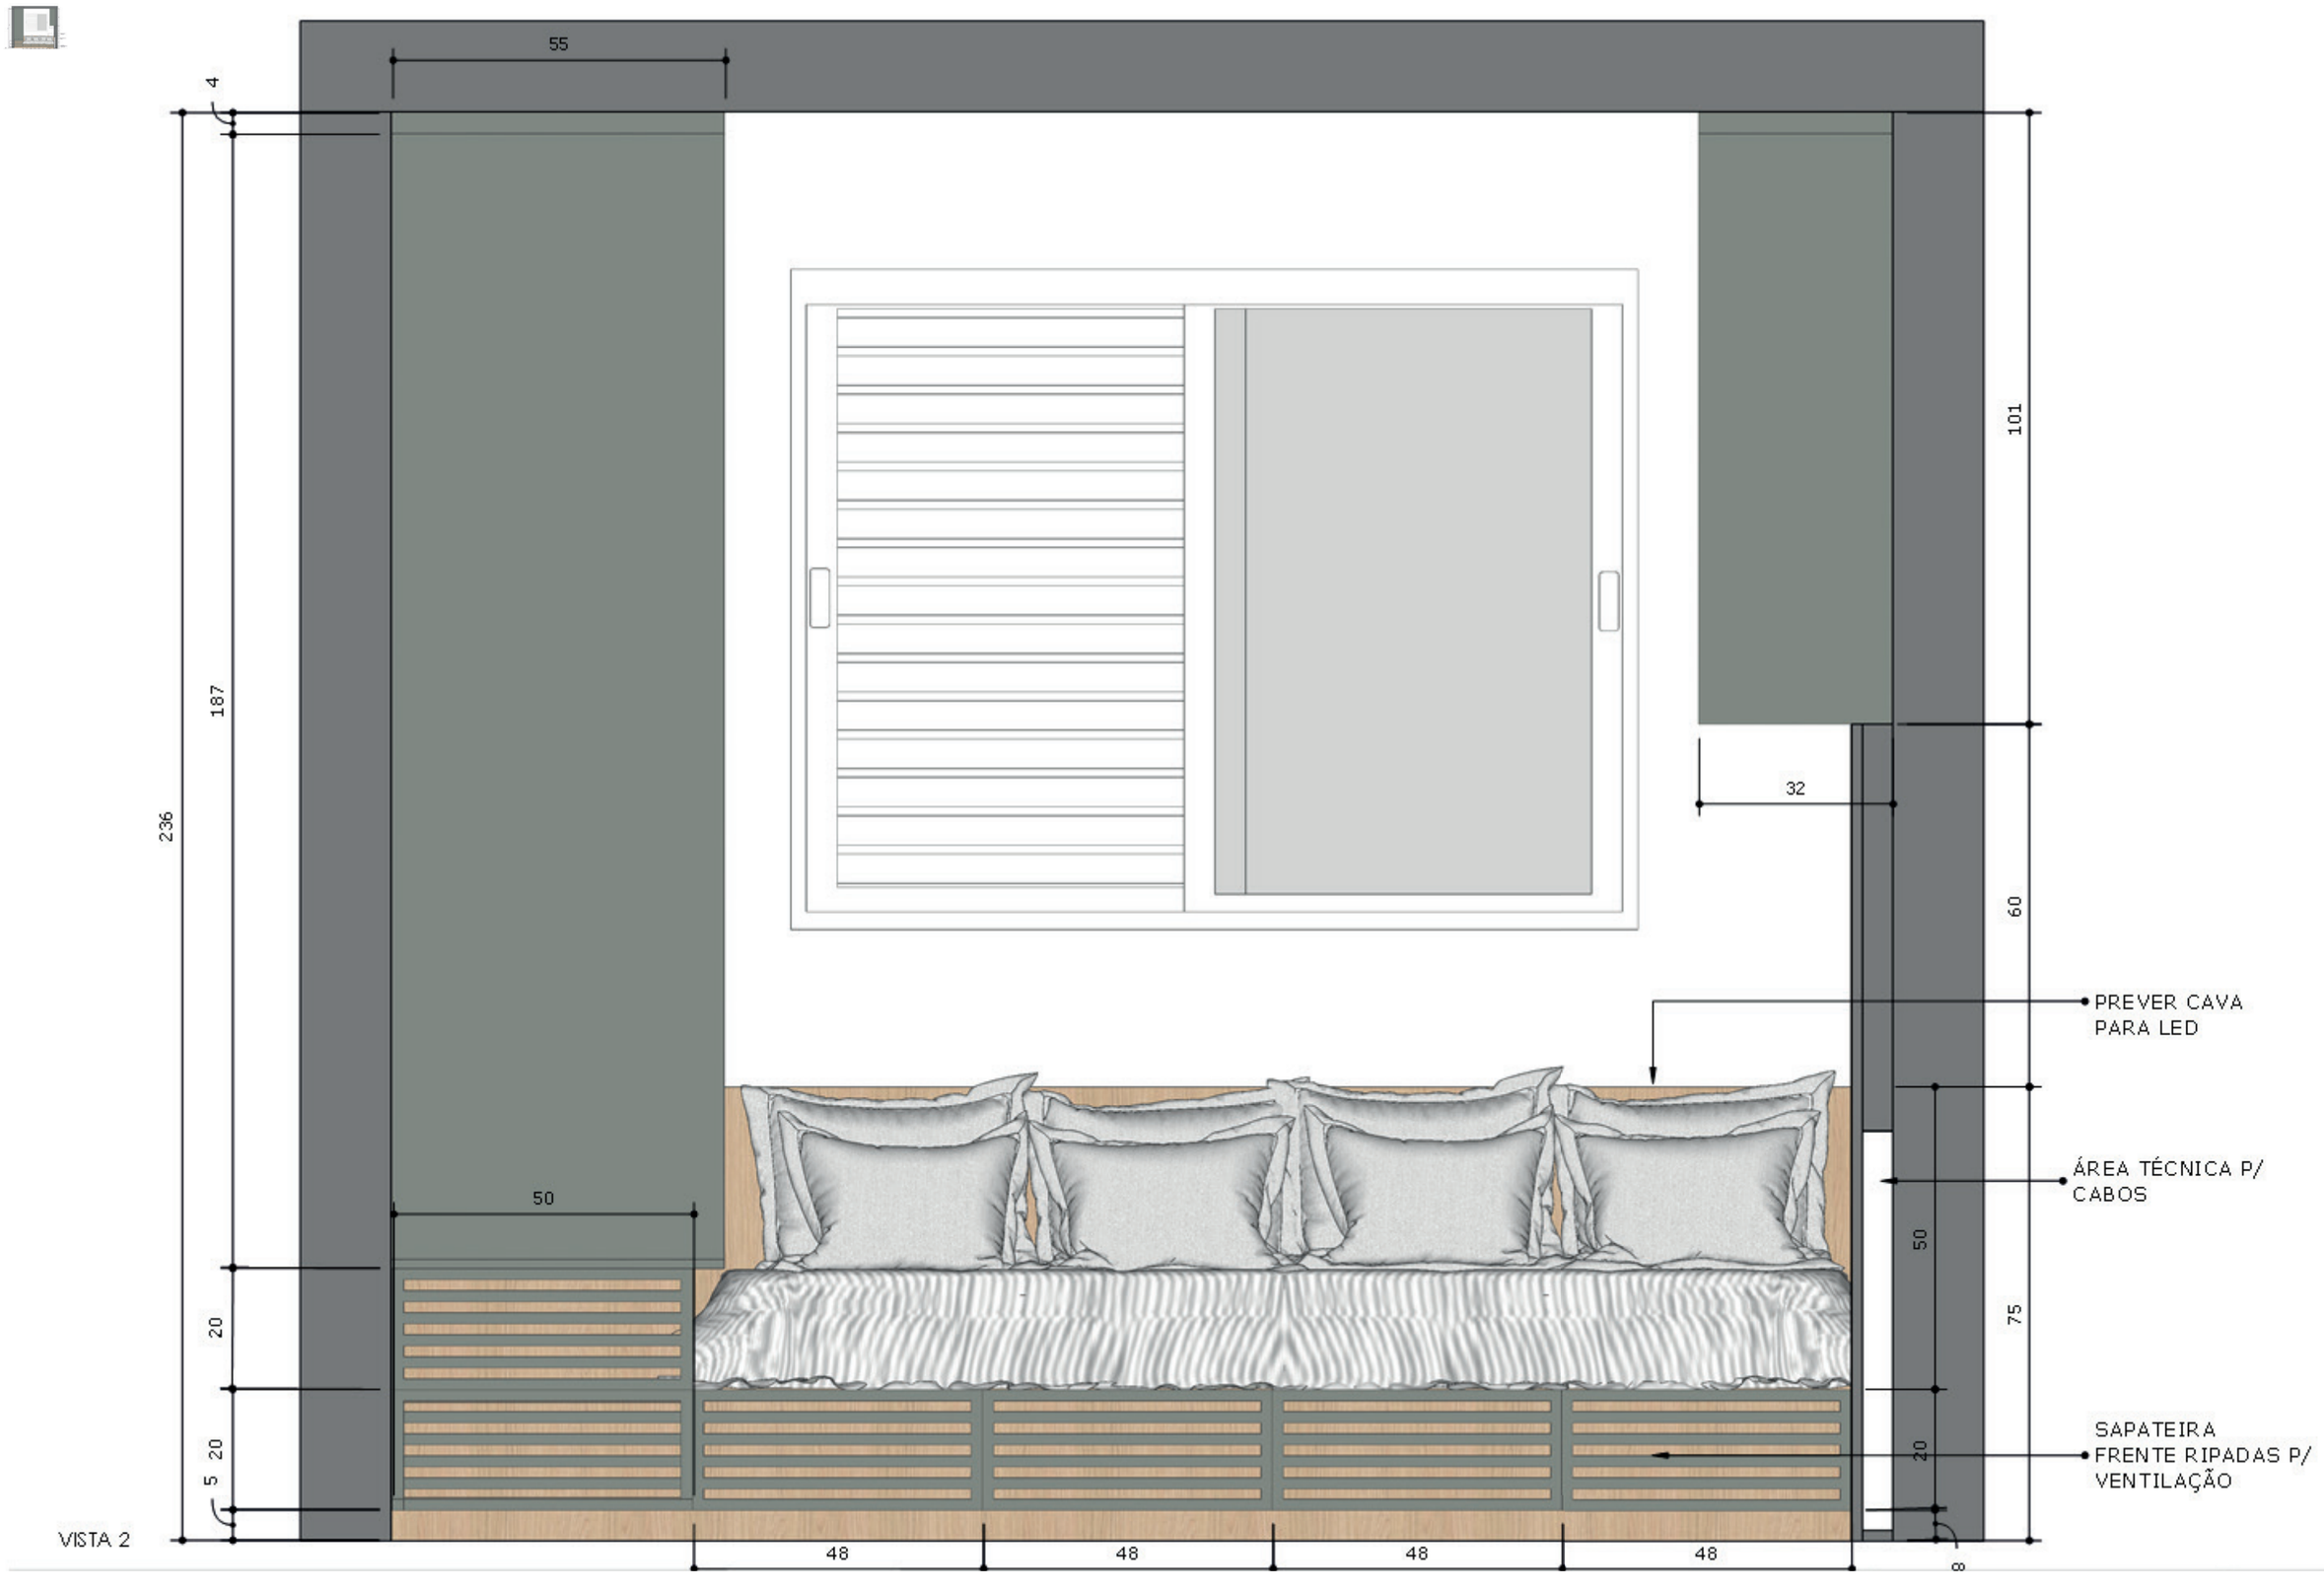
55
4
187
236
101
32
60
PREVER CAVA
PARA LED
ÁREA TÉCNICA P/
CABOS
50
75
SAPATEIRA
FRENTE RIPADAS P/
VENTILAÇÃO
20
50
20
5 20
48
48
48
48
8

VISTA 2

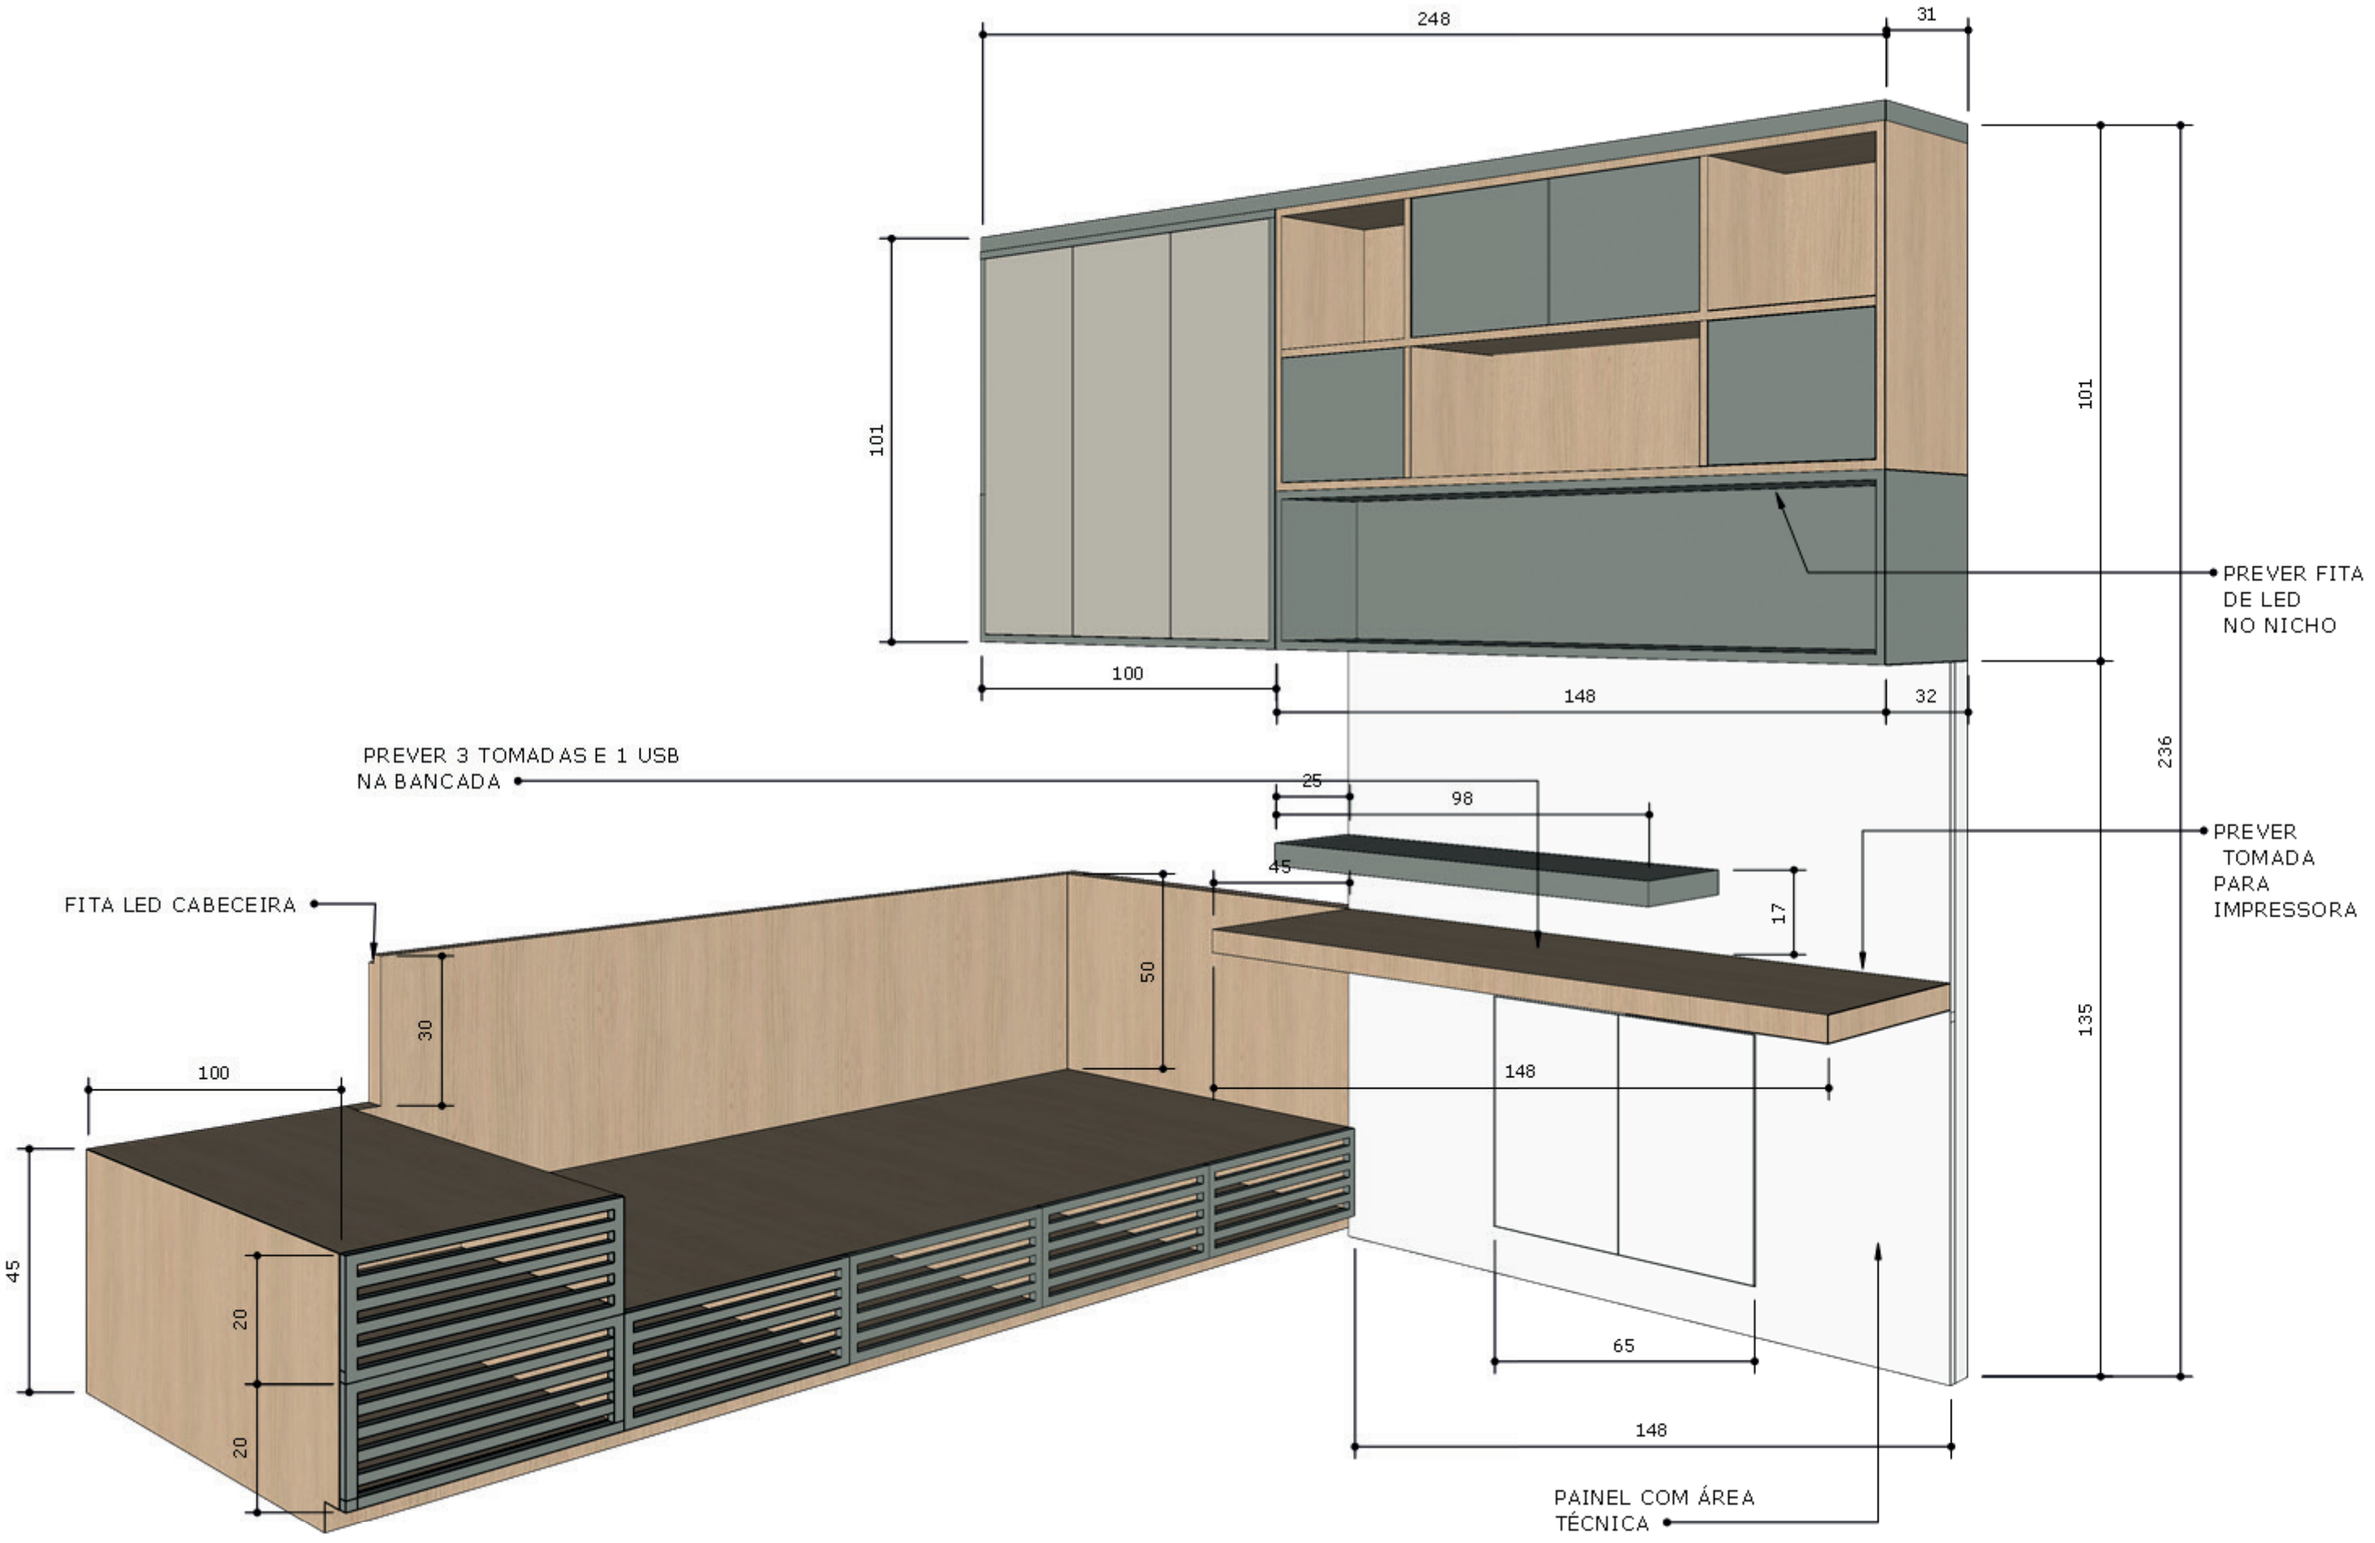

DETALHAMENTO VISTA 2 E 3

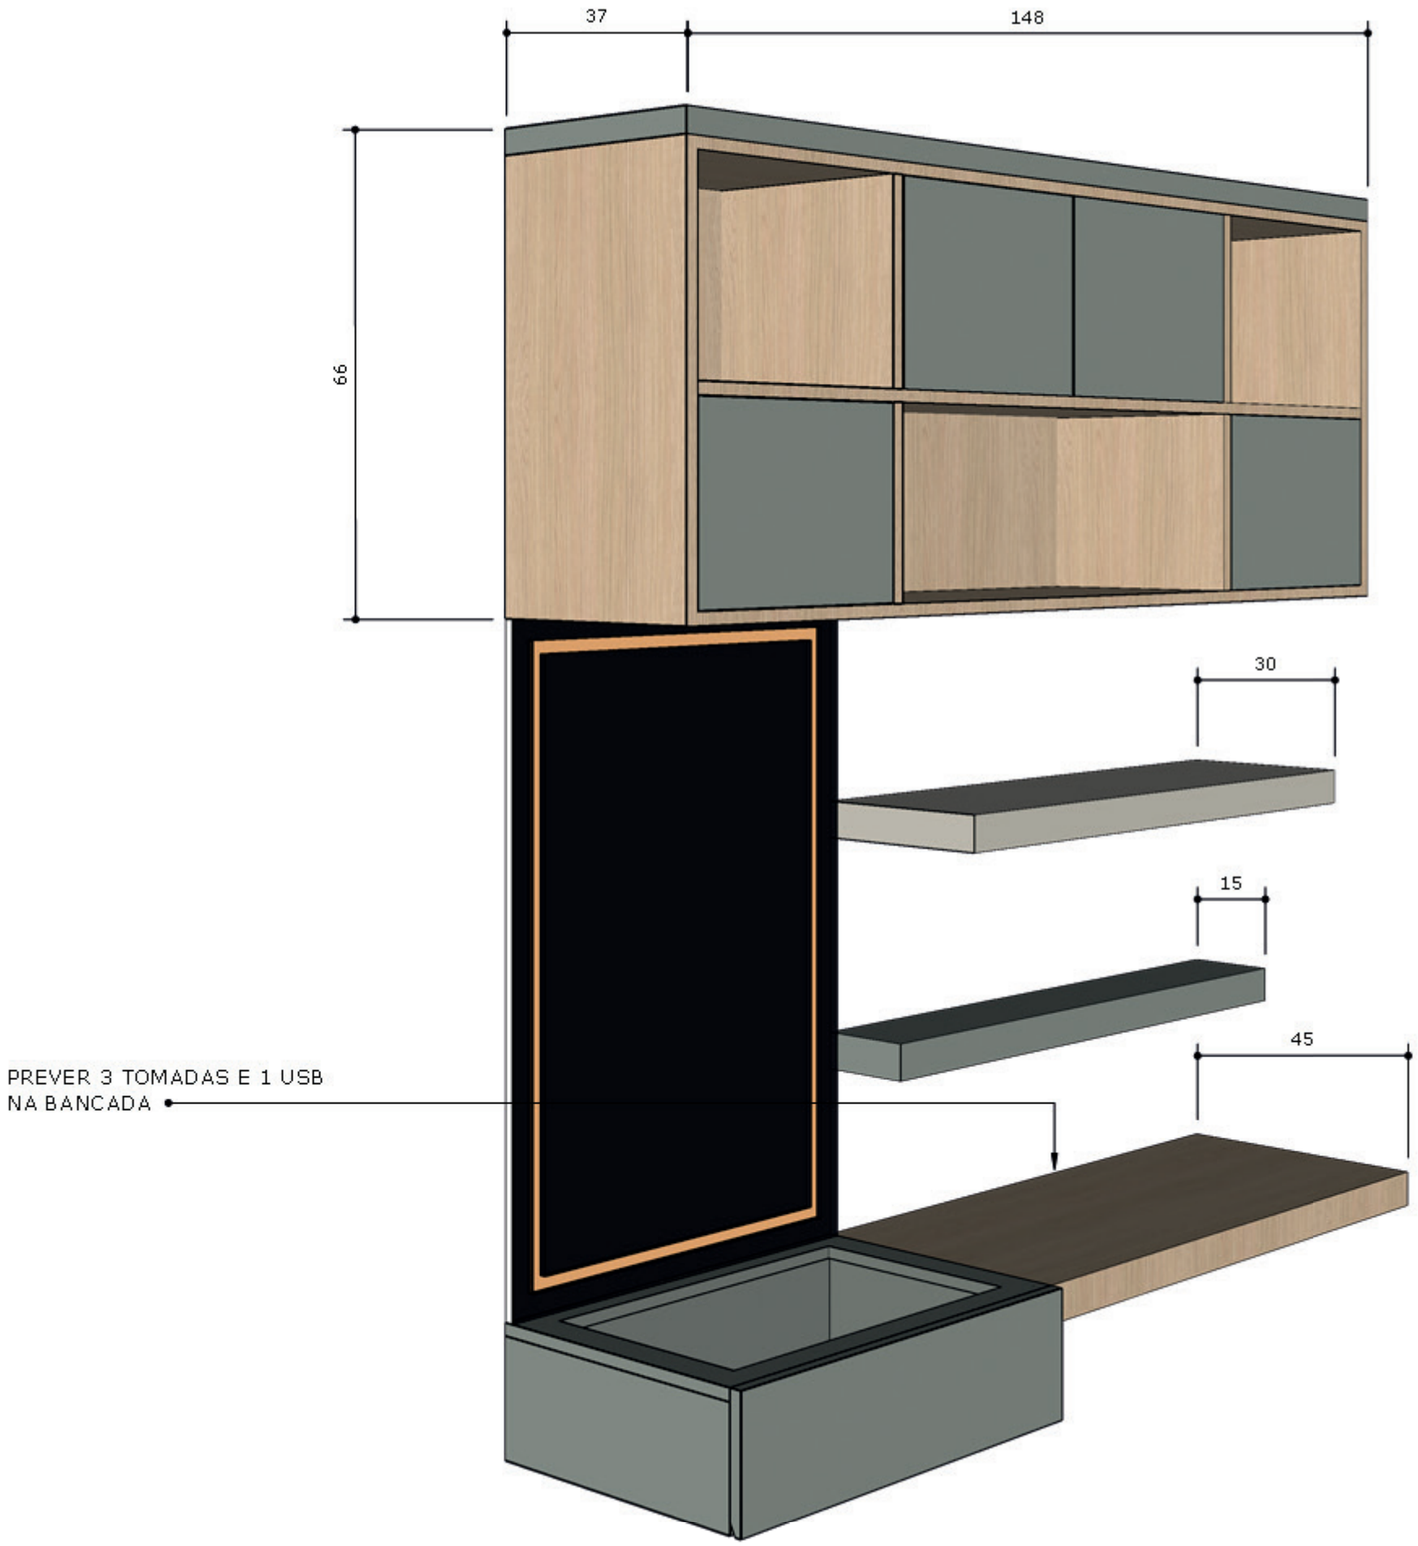



DETALHAMENTO VISTA 1








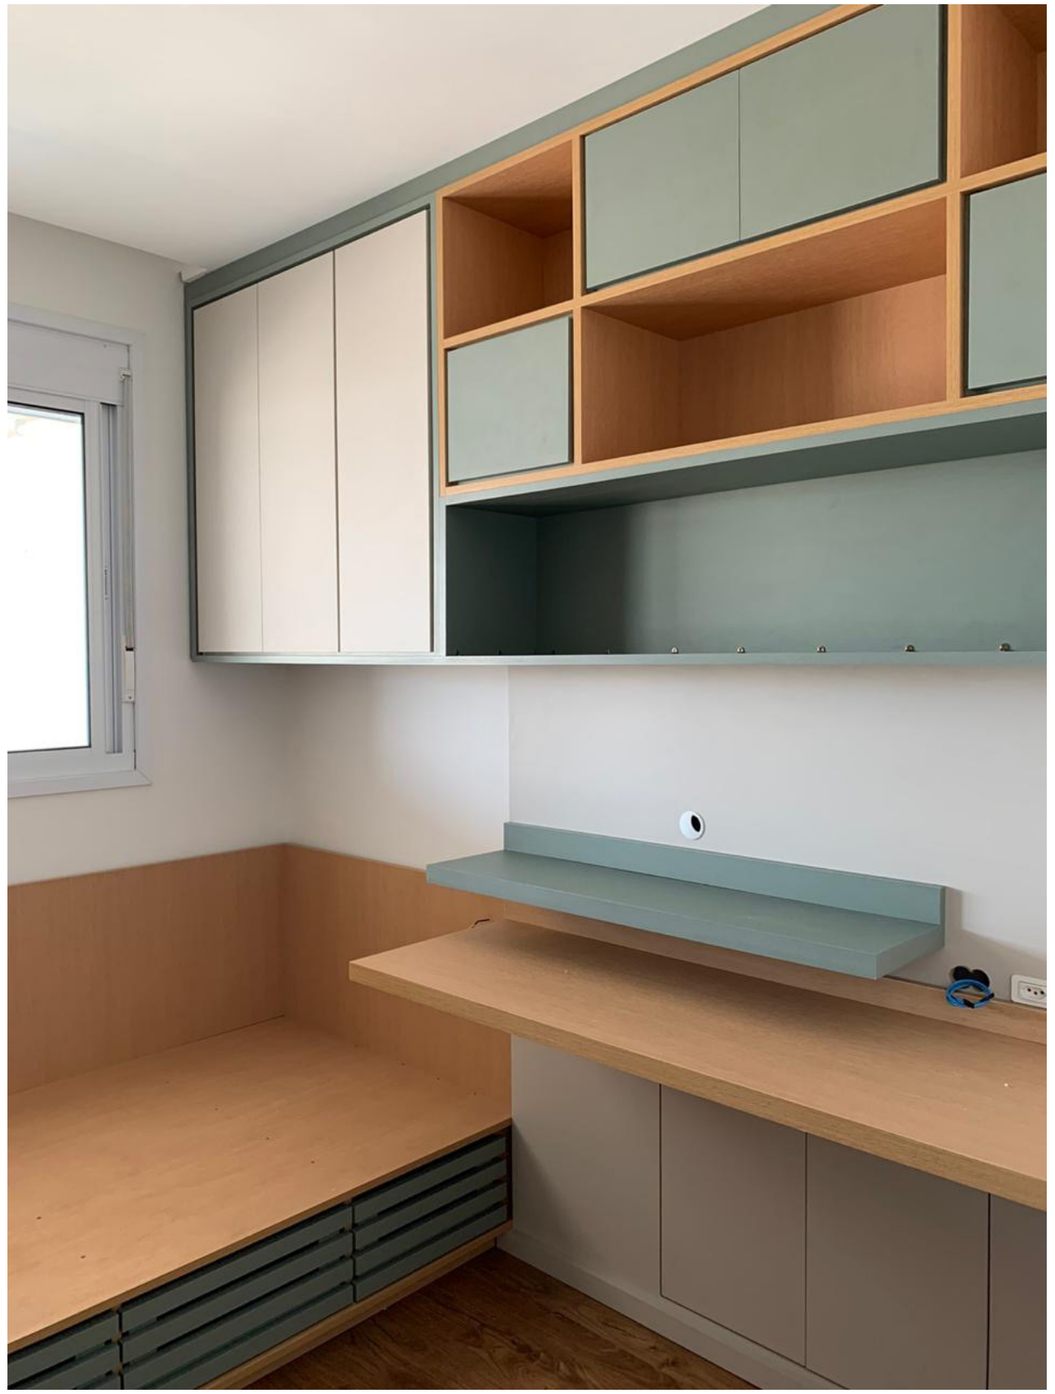


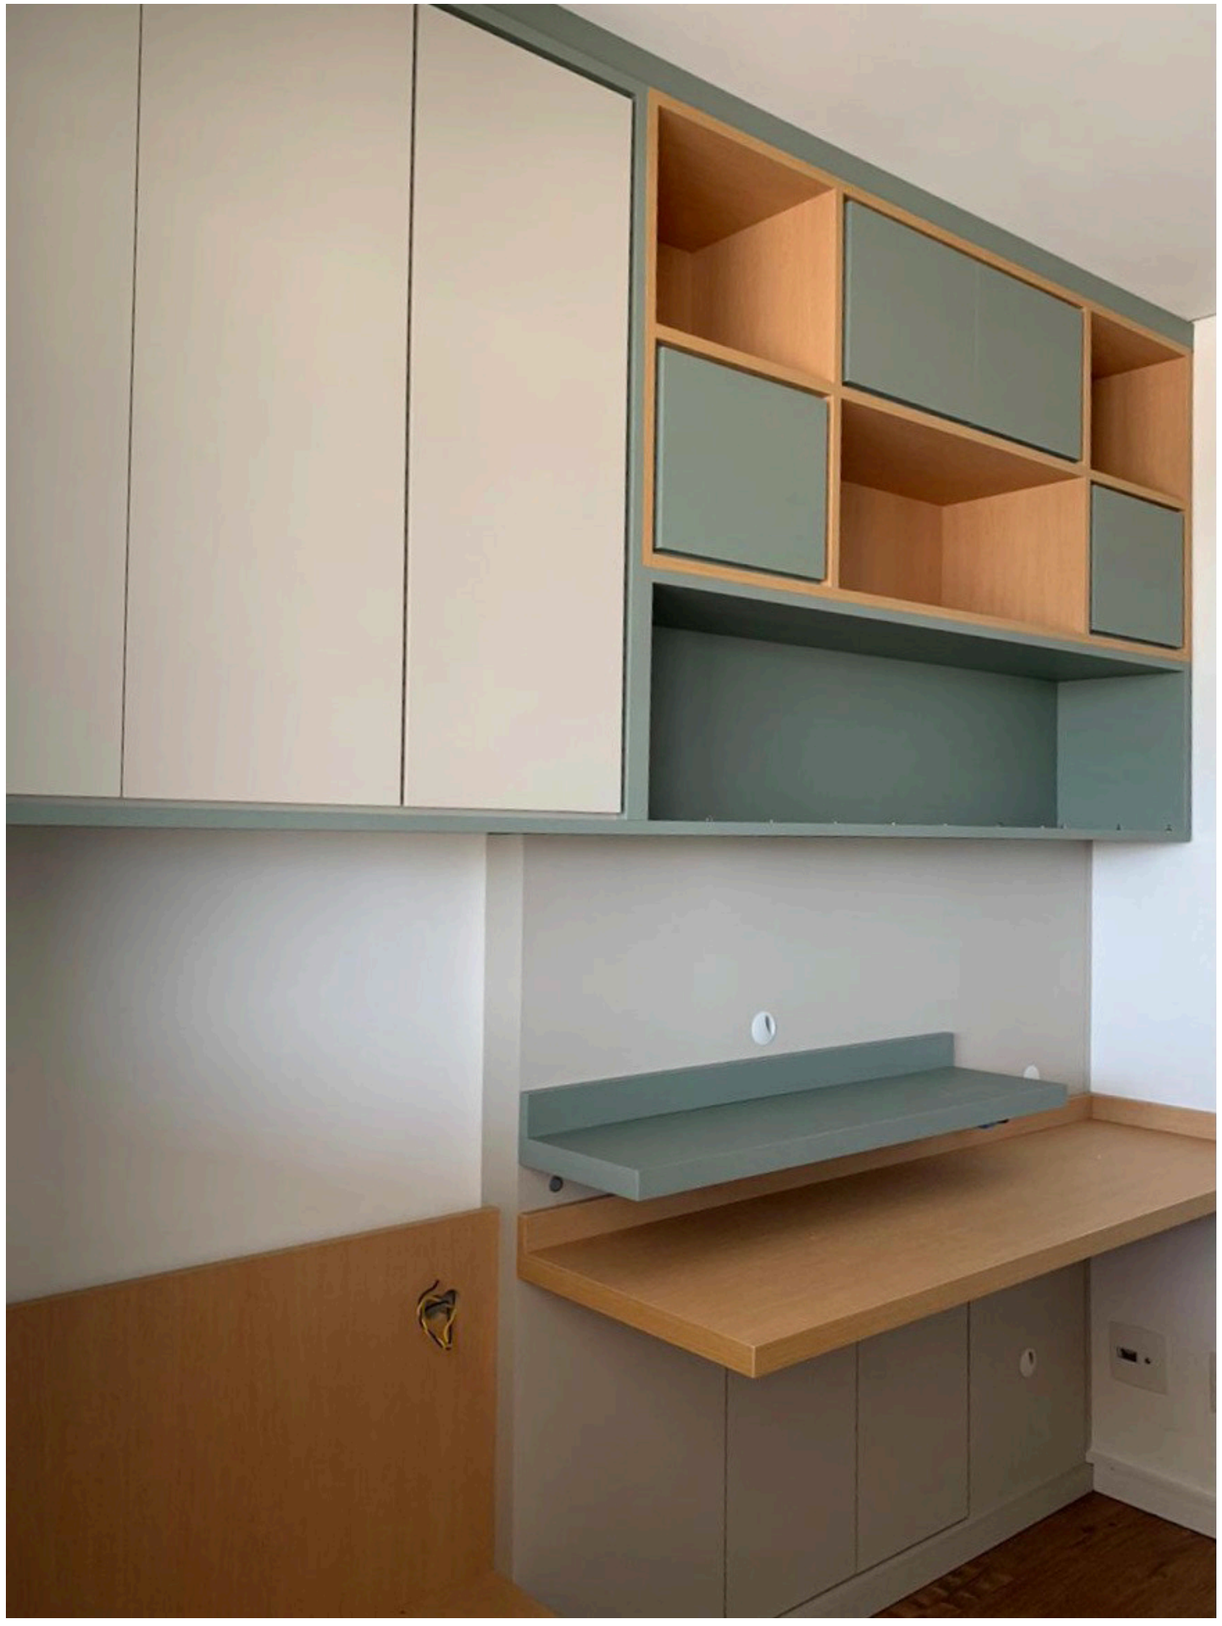

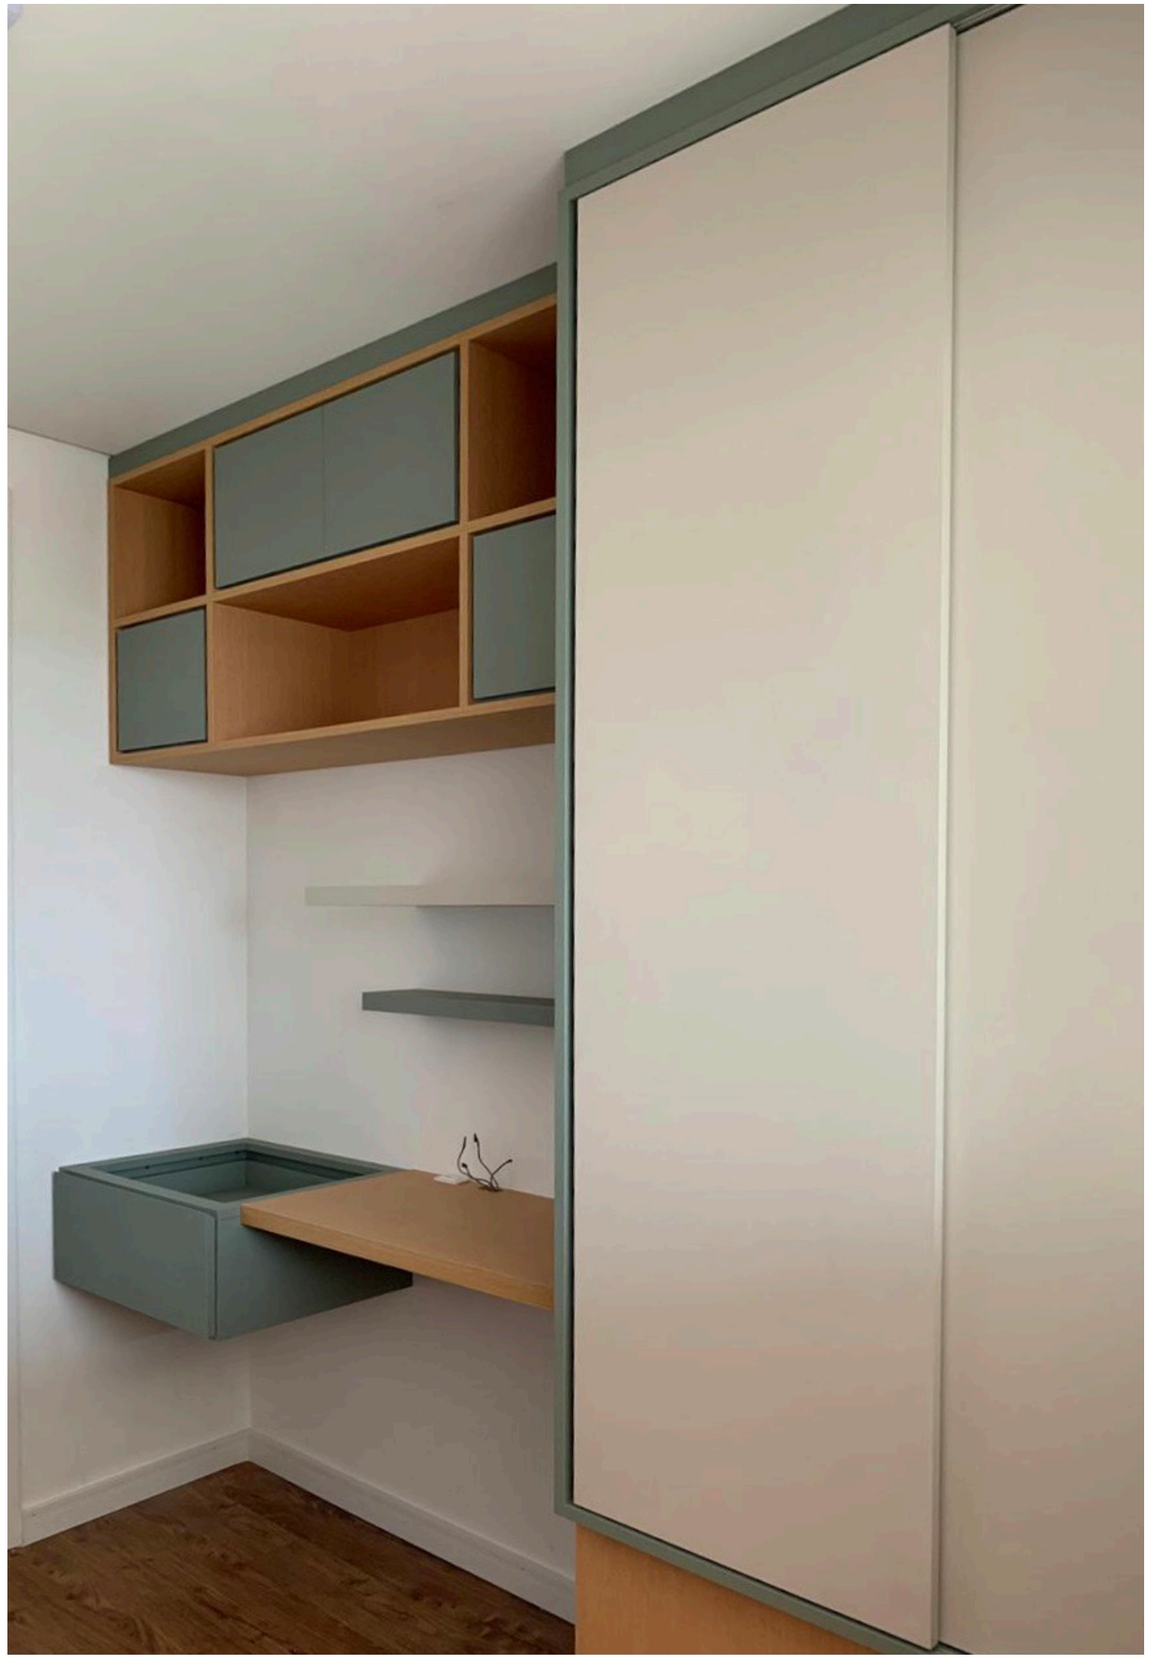



Detalhamento Auto Cad e Humanização Photoshop.



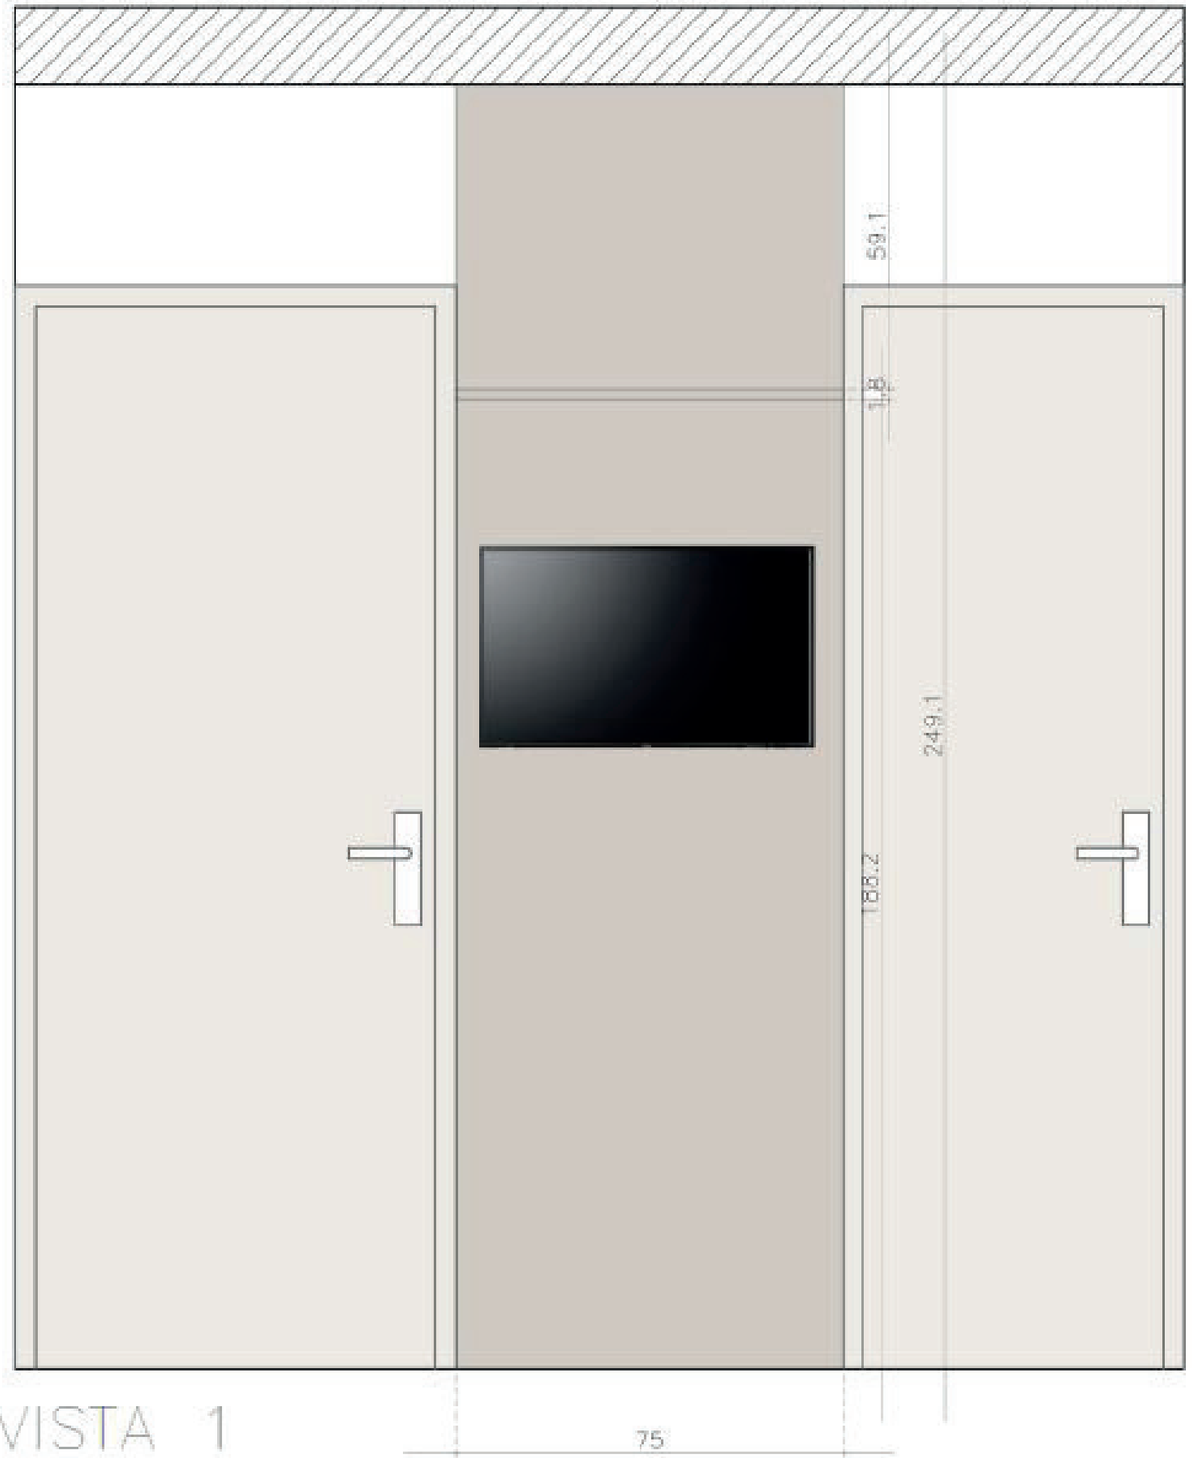


VISTA 1

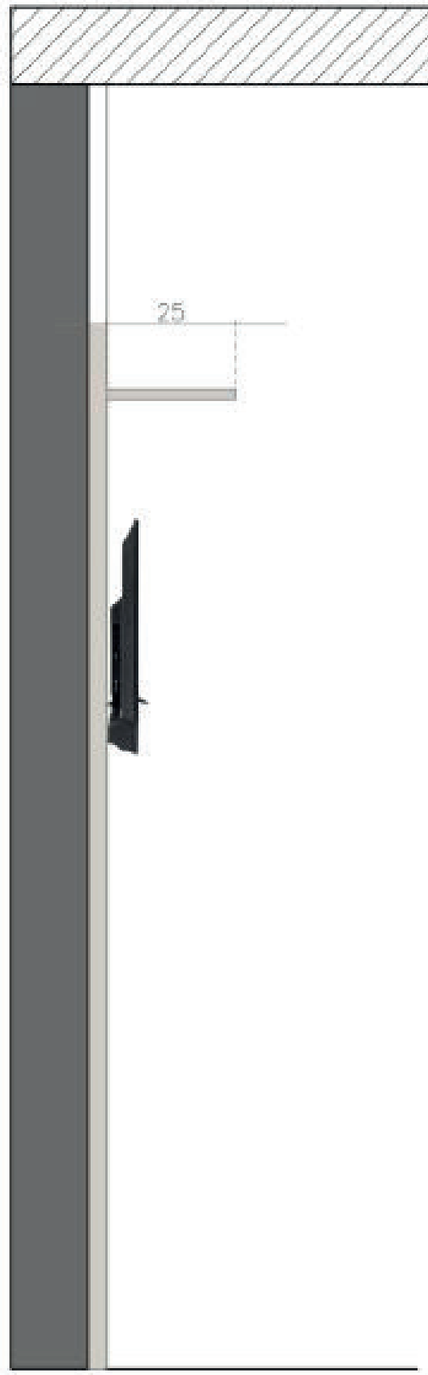


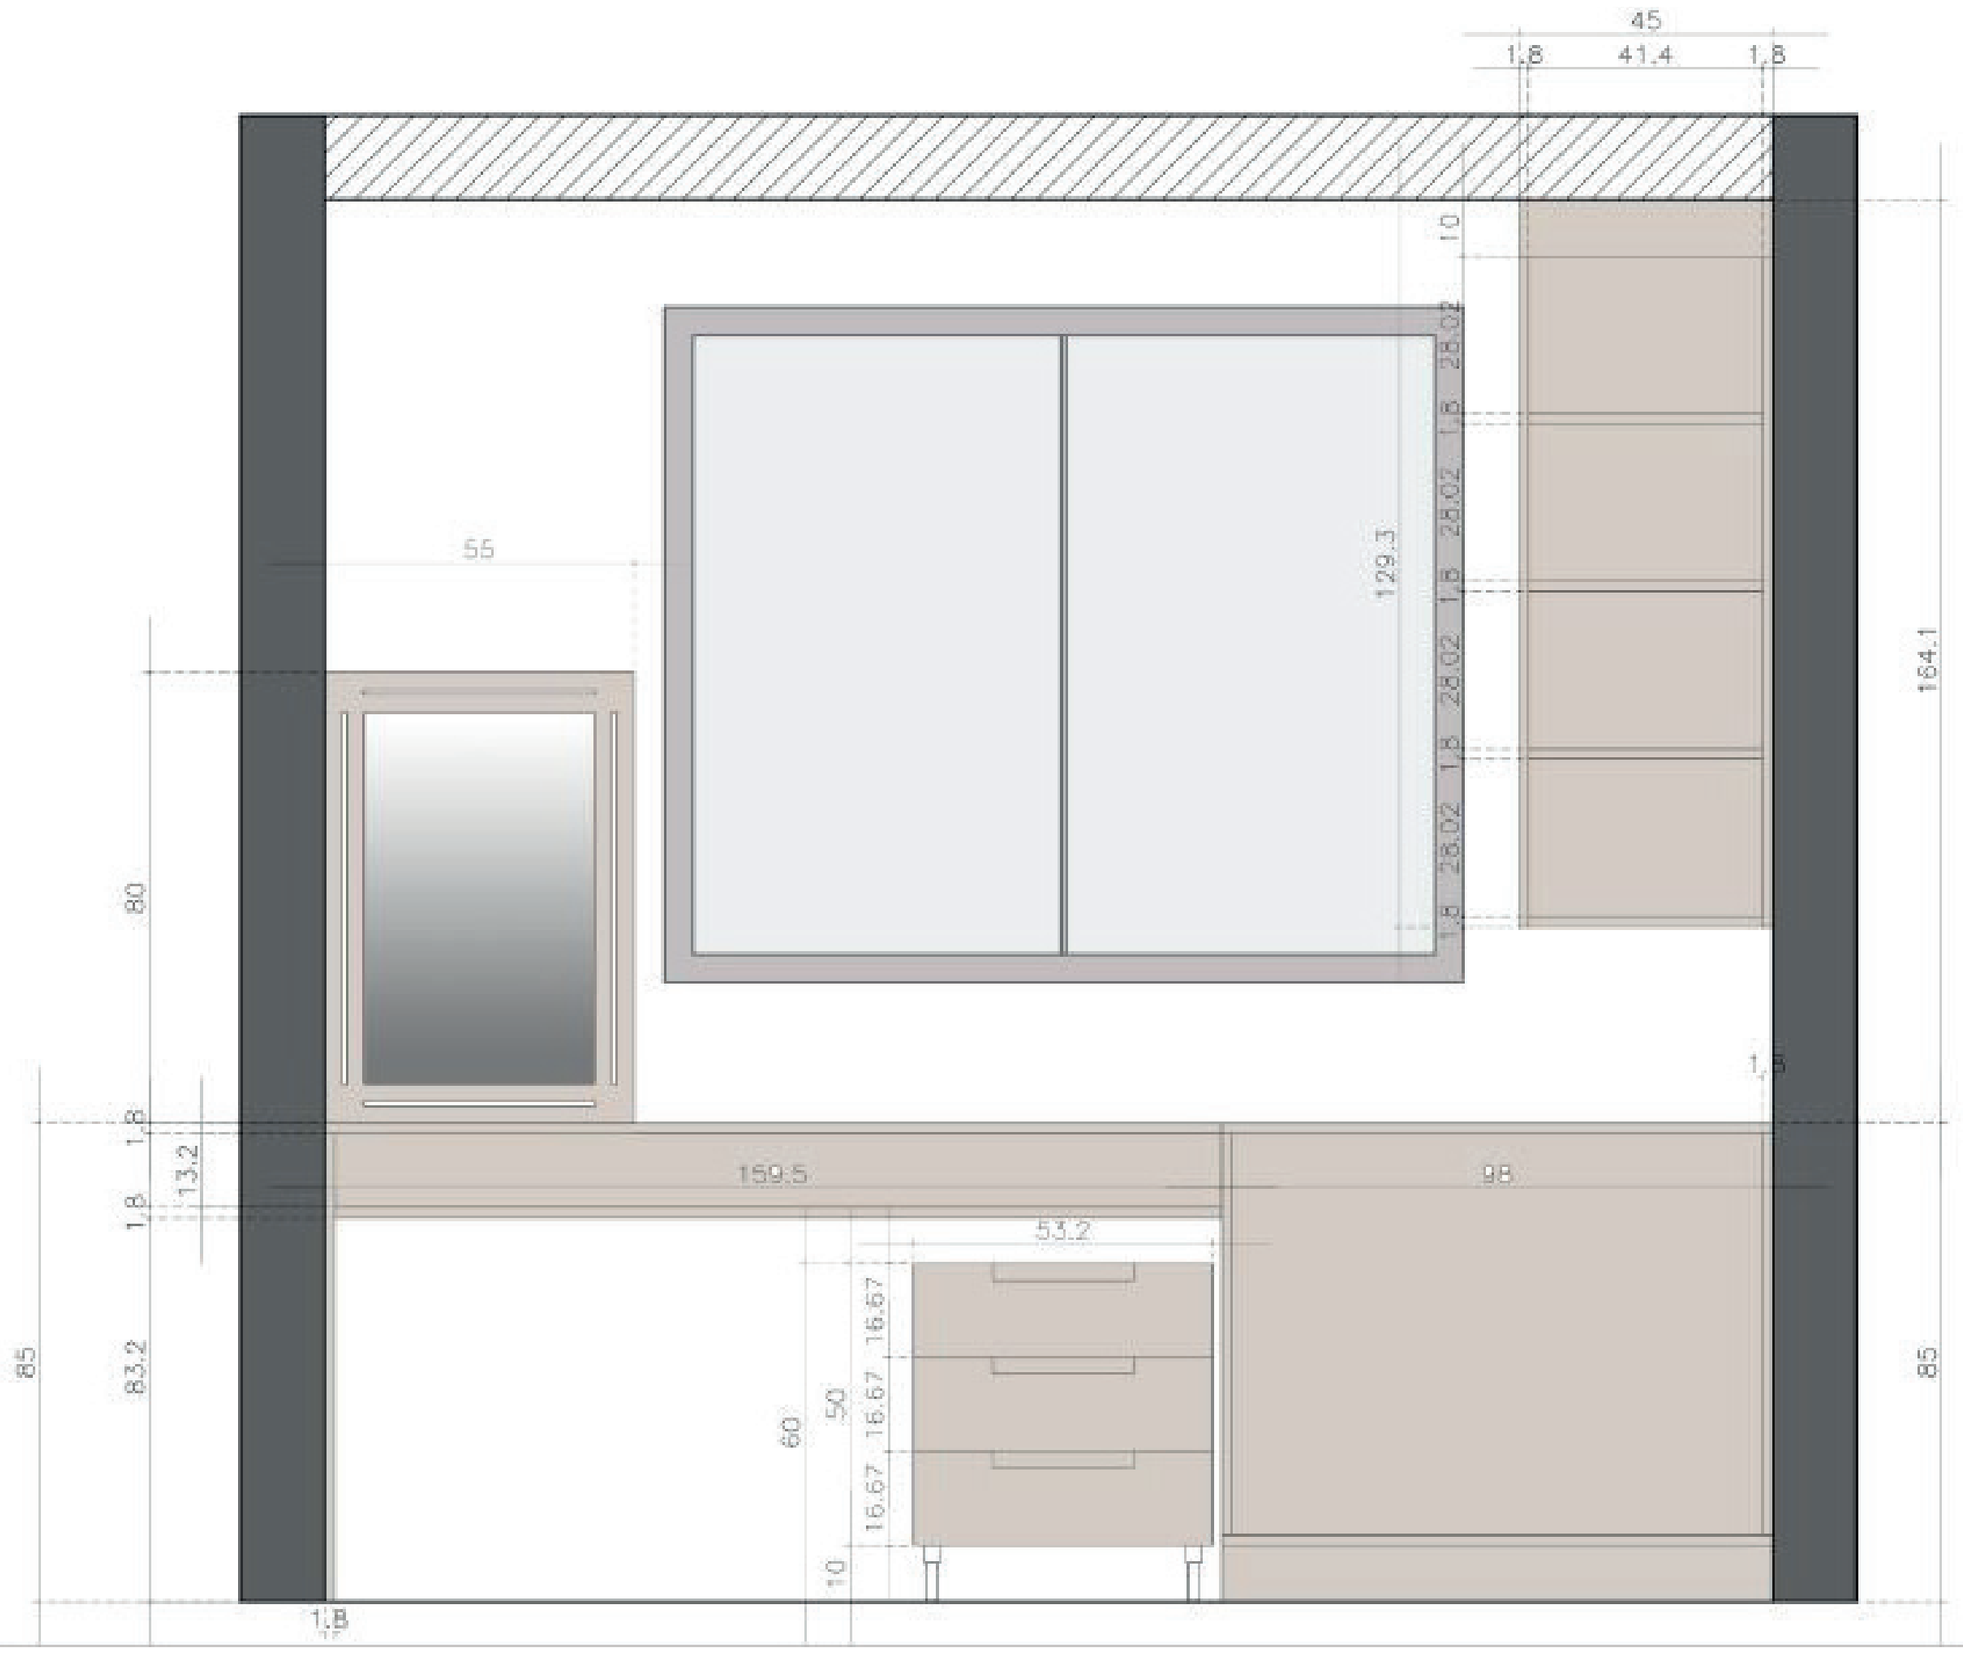
45
1.8
41.4
1.8
10
28.02
1.8
28.02
1.8
28.02
1.8
28.02
1.8
129.3
55
164.1
80
1.8
13.2
1.8
83.2
85
159.5
98
53.2
16.67
16.67
16.67
50
60
10
1.8
1.8
85

VISTA 2

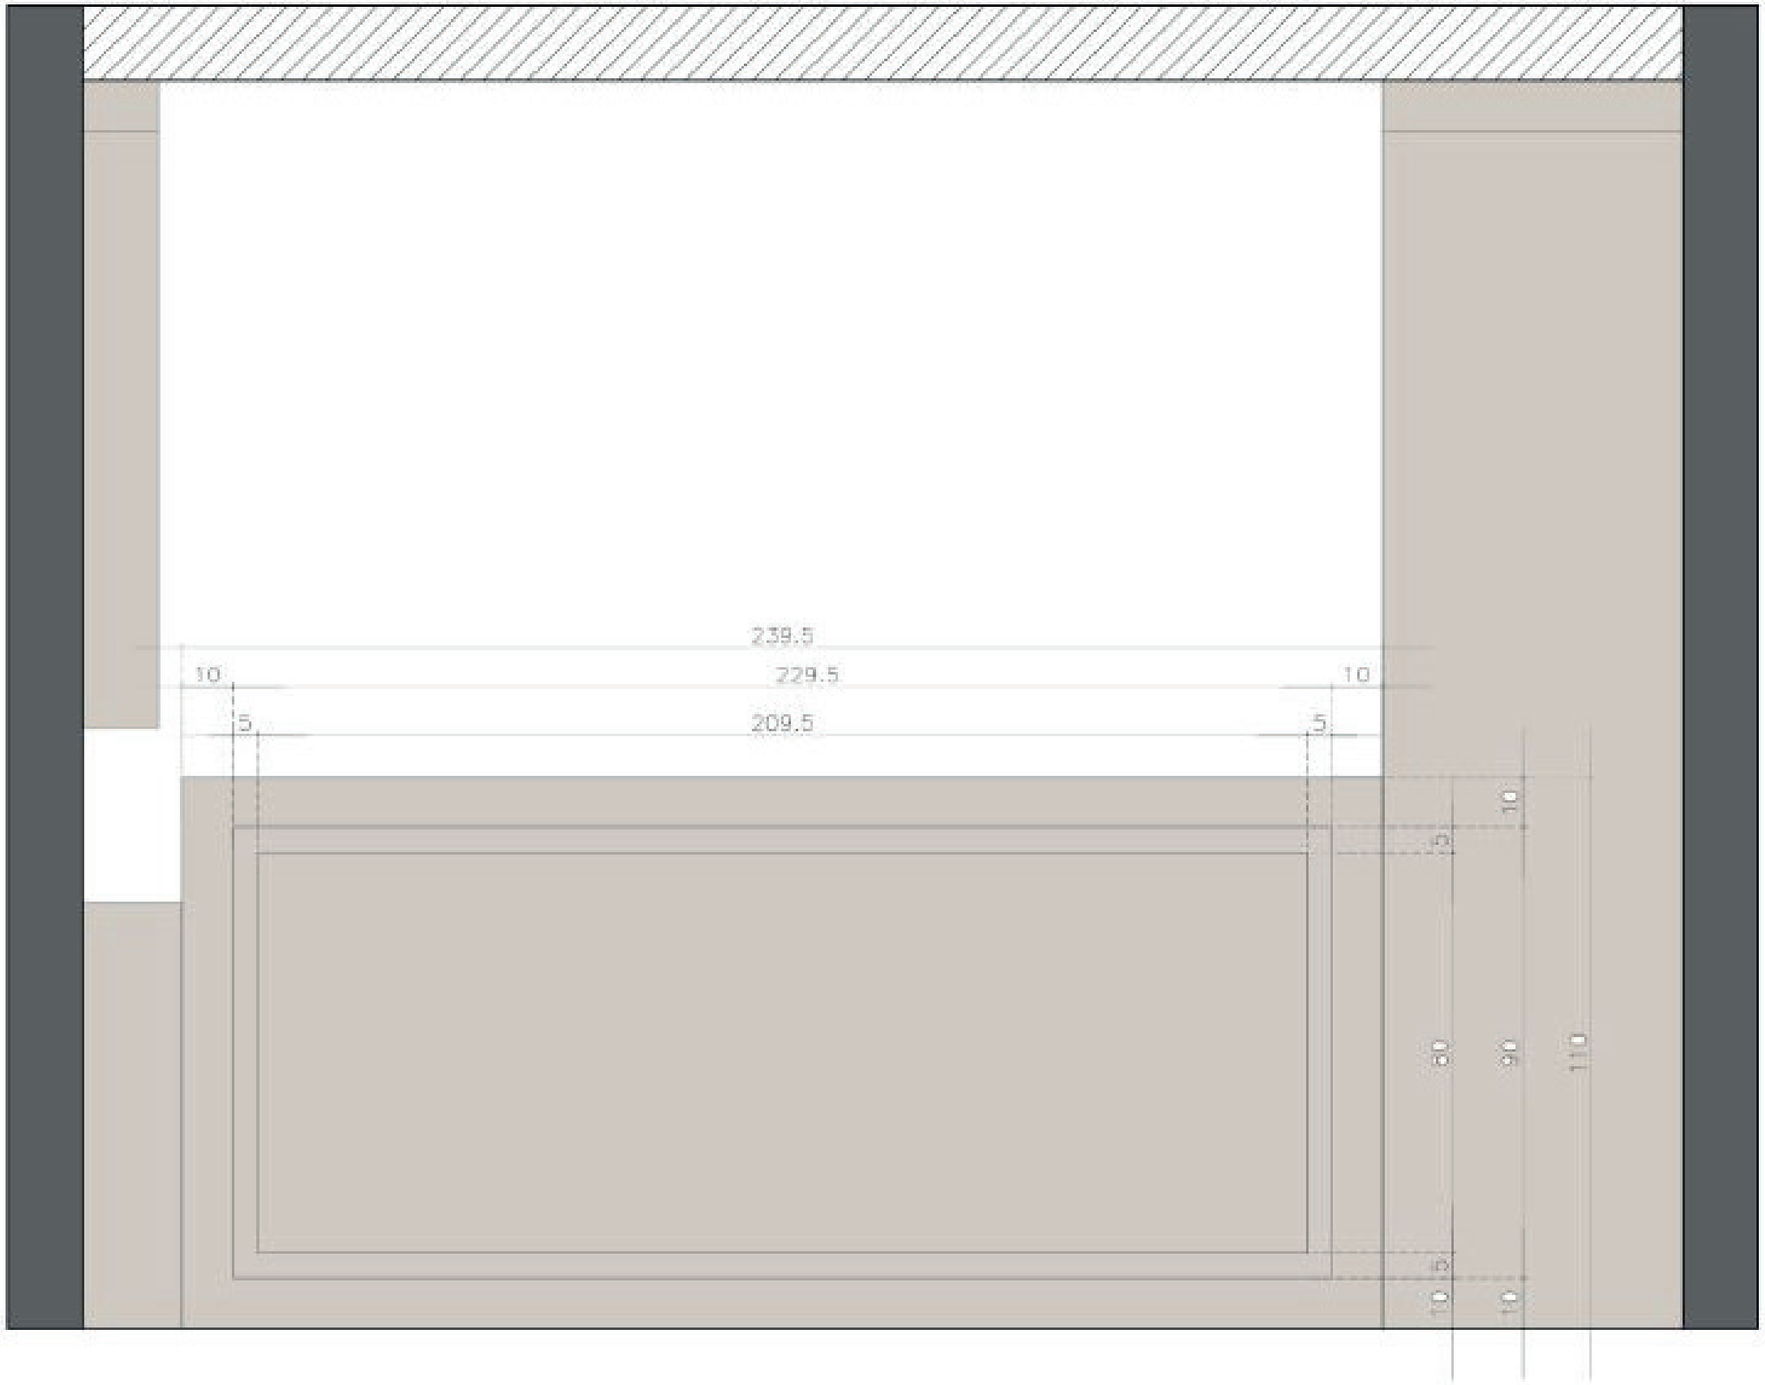


VISTA 3

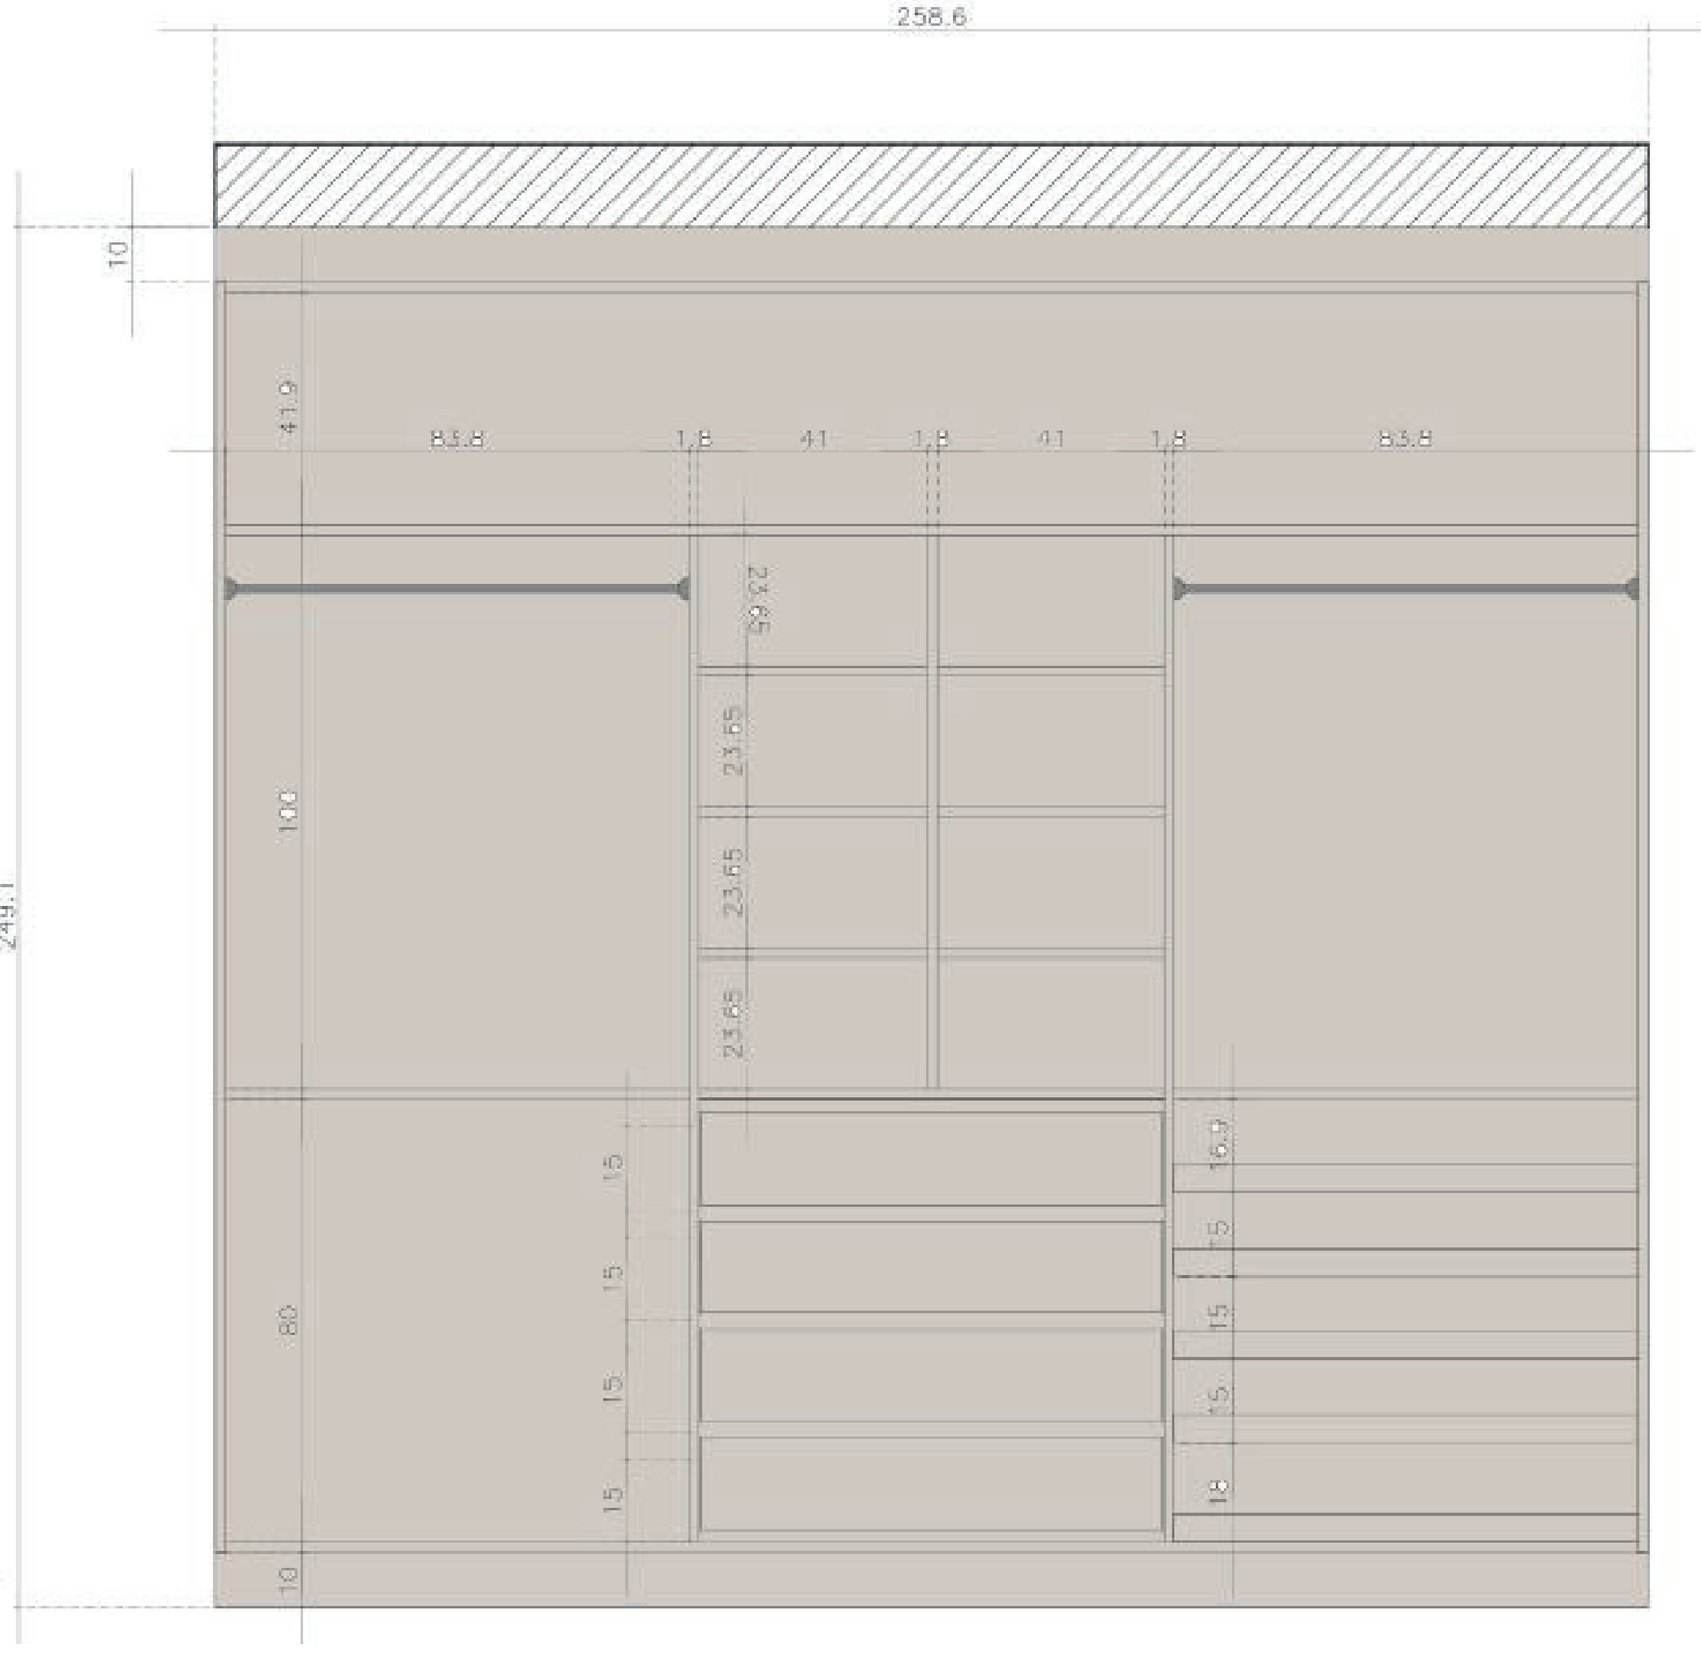

258.6
10
249.1
41.9
83.8
1.8
41
1.8
41
1.8
83.8
23.65
23.65
23.65
100
80
15
15
15
15
16.7
15
15
15
10
10

VISTA 4


Projeto executivo

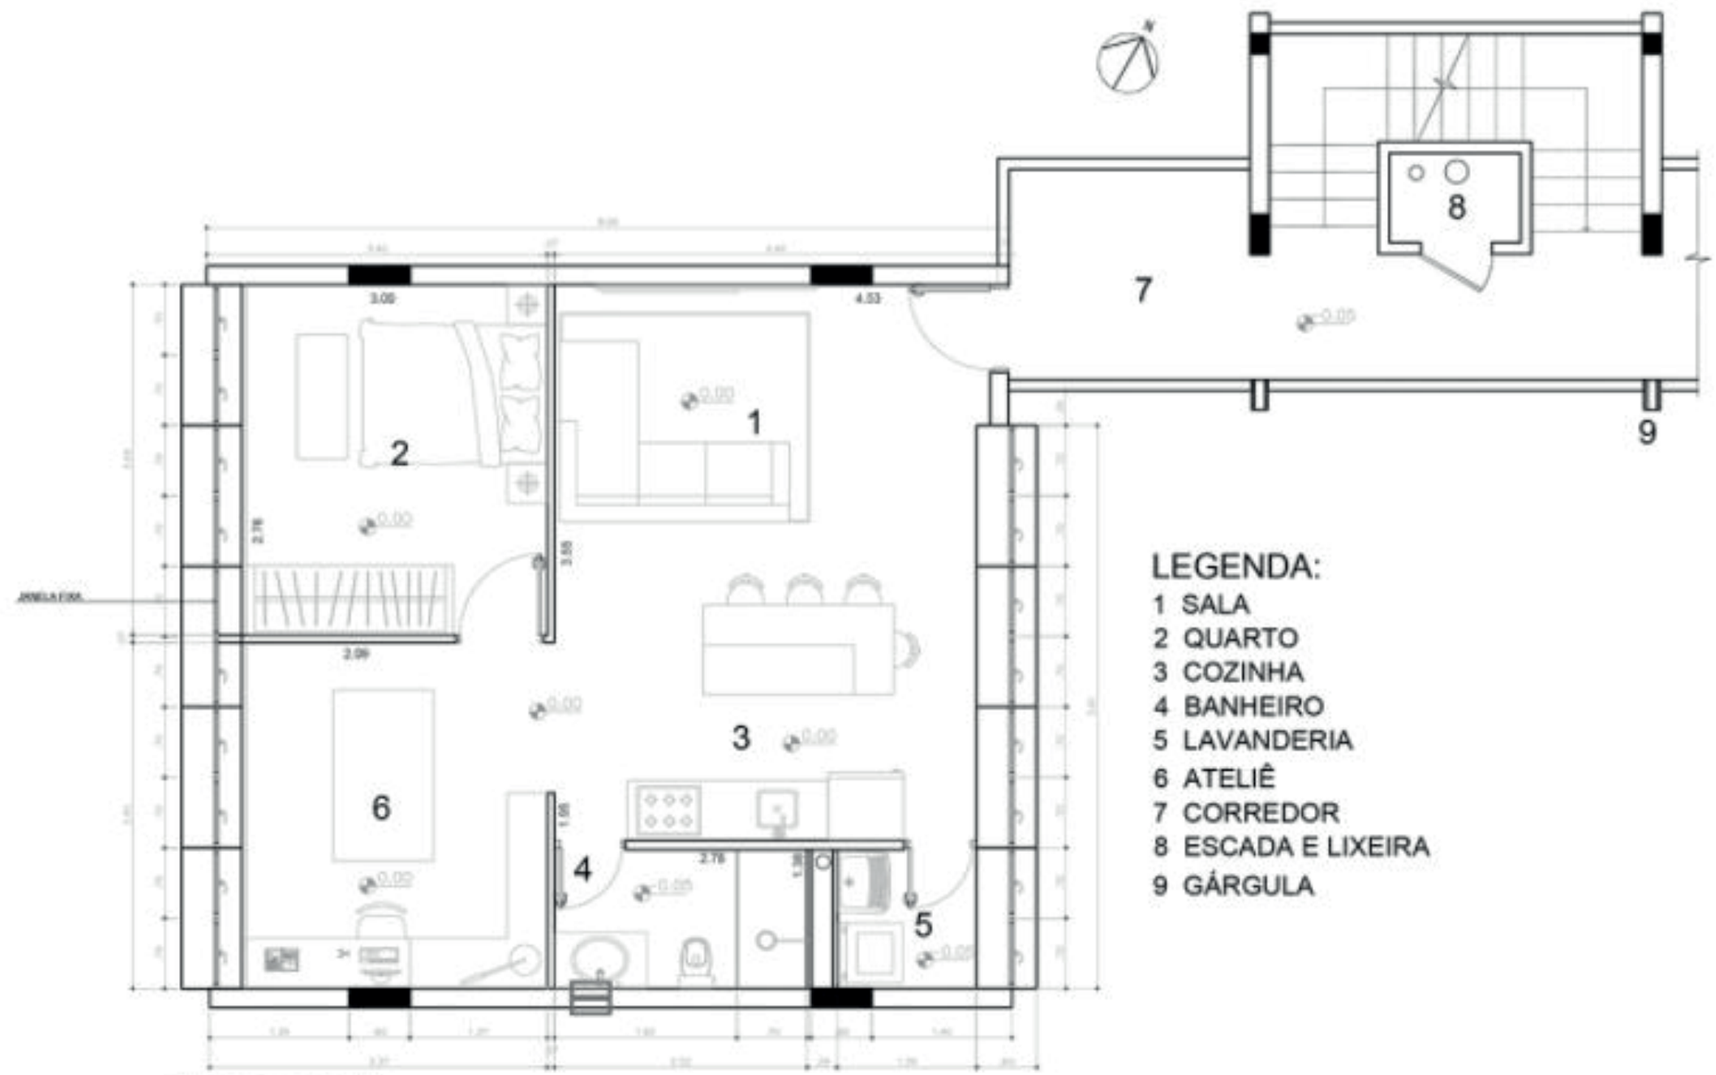

PROPOSTA

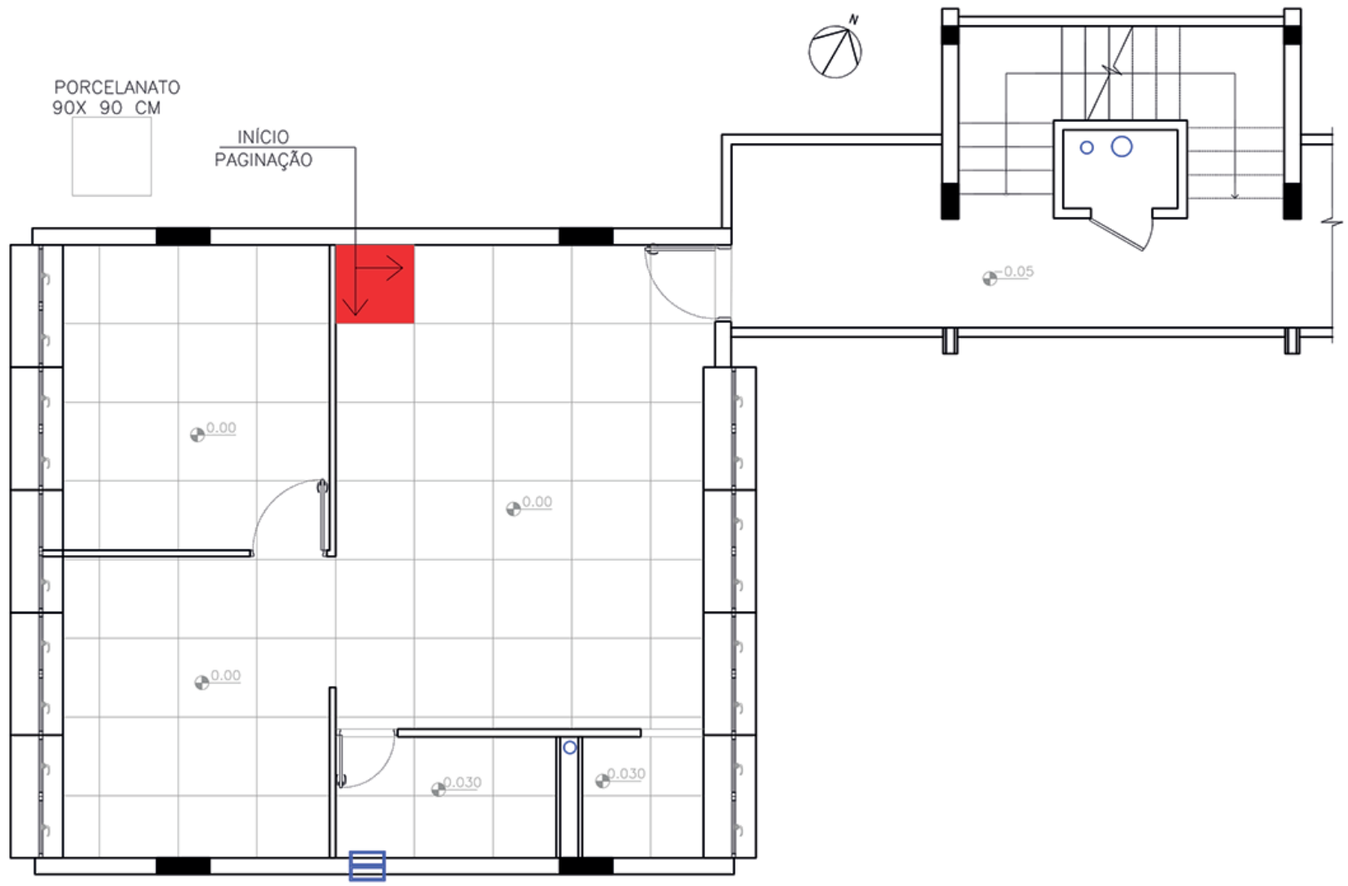



PLANTA DE PISO

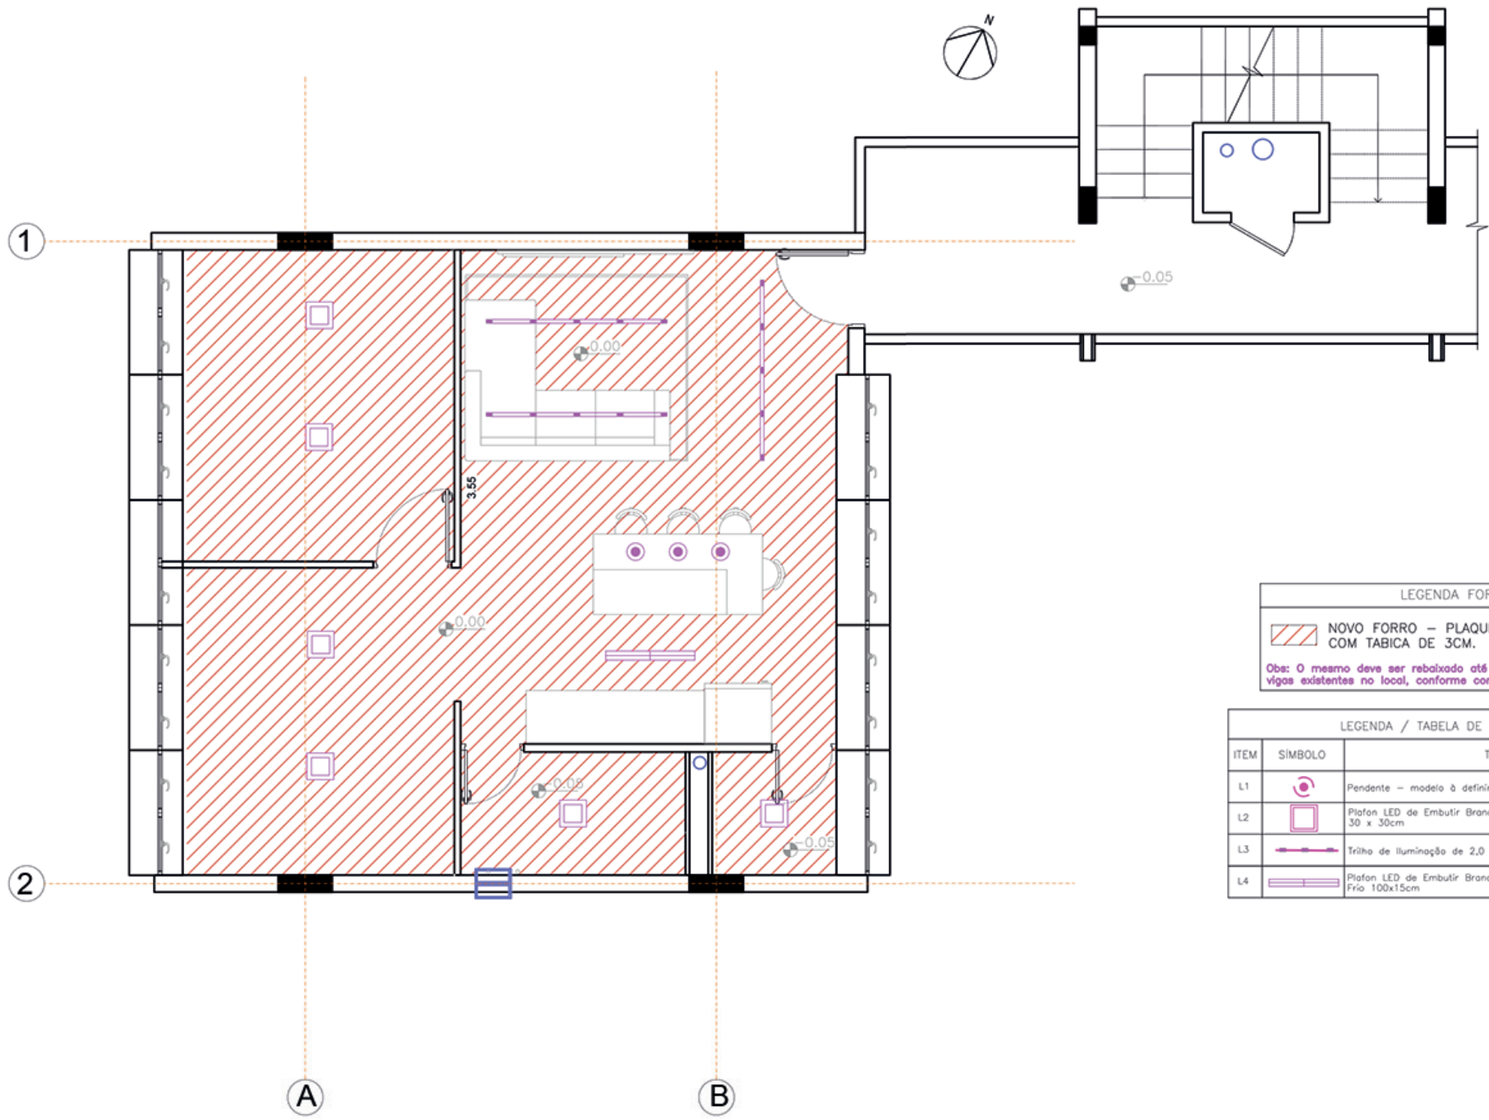


LEGENDA FORRO
NOVO FORRO – PLAQUINHA DE 60X60CM COM TABICA DE 3CM.
Obs: O mesmo deve ser rebaixado até focear as vigas existentes no local, conforme corte.

LEGENDA / TABELA DE CARGA – ILUMINAÇÃO			
ITEM	SÍMBOLO	TIPO	QUANTIDADE
L1		Pendente – modelo à definir	03
L2		Plafon LED de Embutir Branco Quadrado 24W– Branco Frio 30 x 30cm	06
L3		Trilho de iluminação de 2,0 mts com spots direcionáveis	03
L4		Plafon LED de Embutir Branco Retangular 24w – Branco Frio 100x15cm	01

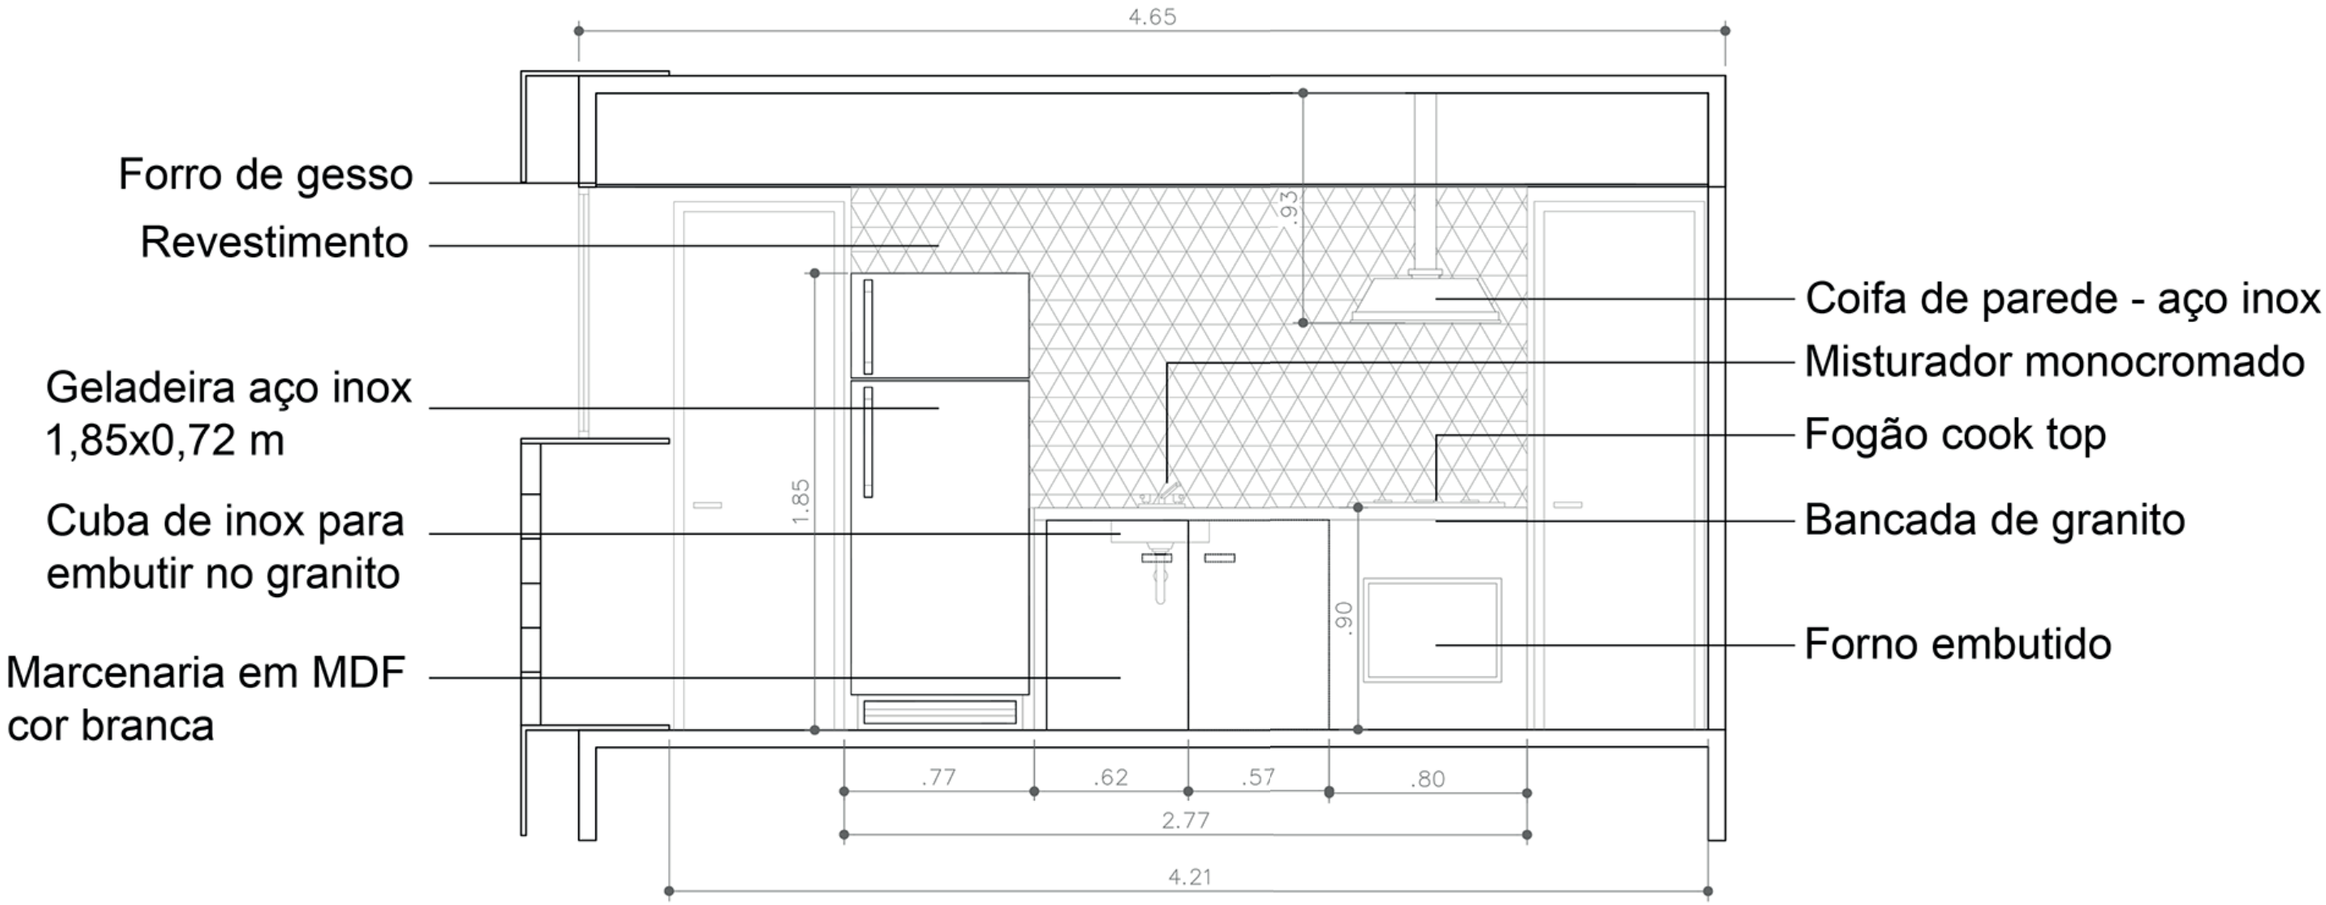

4.65
Forro de gesso
Revestimento
Geladeira aço inox
1,85x0,72 m
Cuba de inox para
embutir no granito
Marcenaria em MDF
cor branca
Coifa de parede - aço inox
Misturador monocromado
Fogão cook top
Bancada de granito
Forno embutido
1.85
.93
.90
.77
.62
.57
.80
2.77
4.21

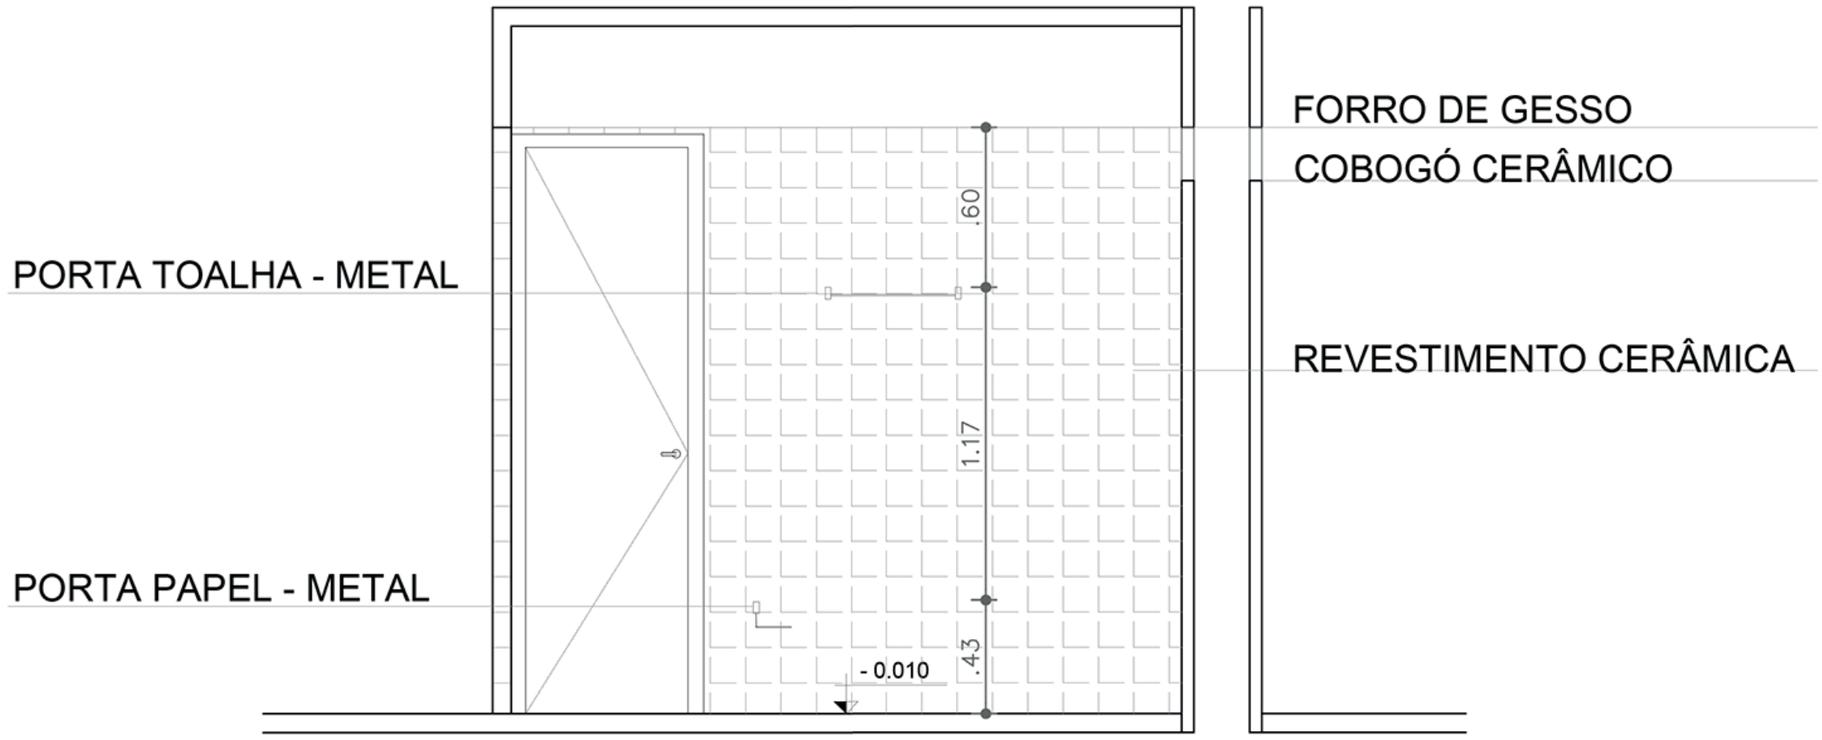
FORRO DE GESSO
COBOGÓ CERÂMICO
PORTA TOALHA - METAL
REVESTIMENTO CERÂMICA
PORTA PAPEL - METAL
.90
1.17
.43
- 0.010

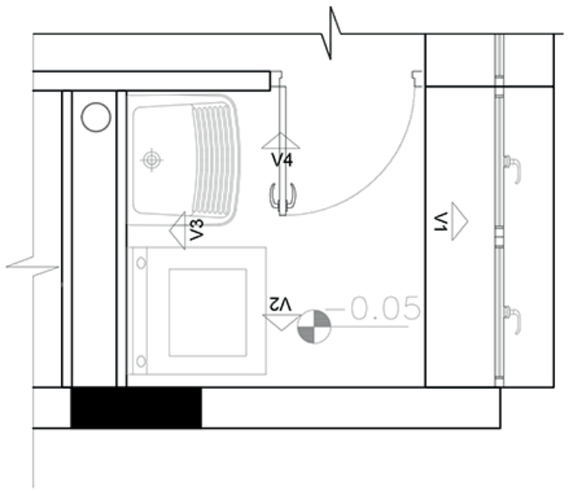





VISTA 1

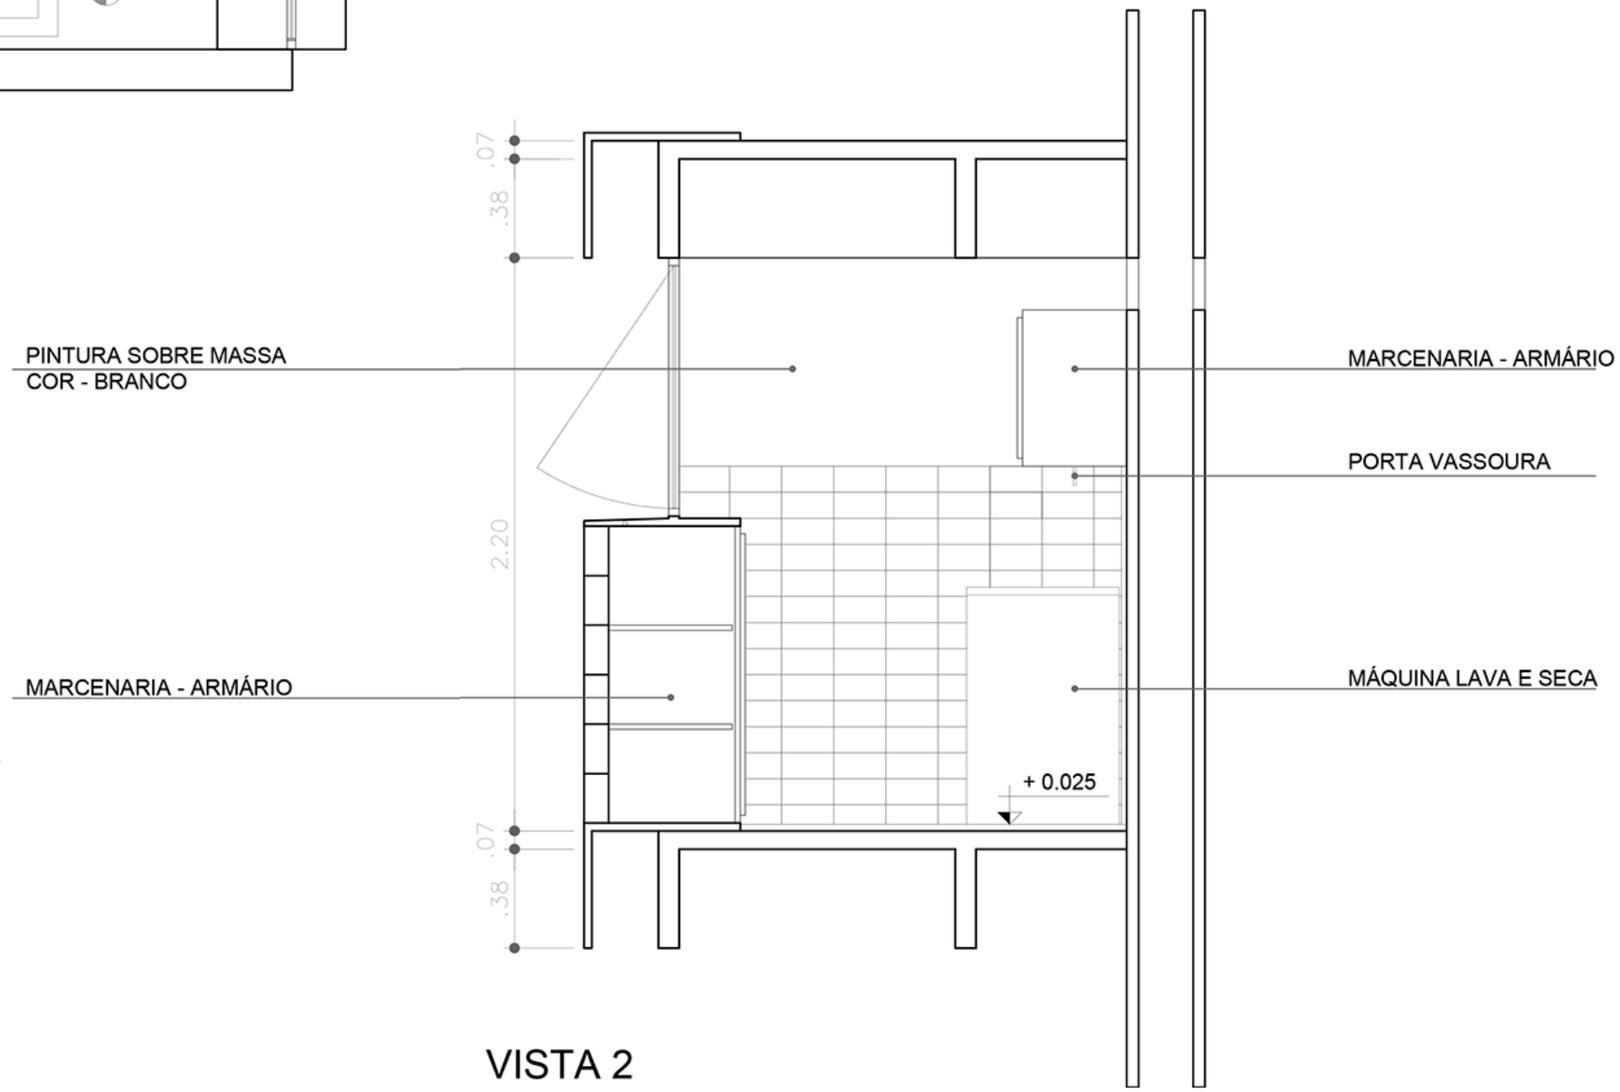


VISTA 2

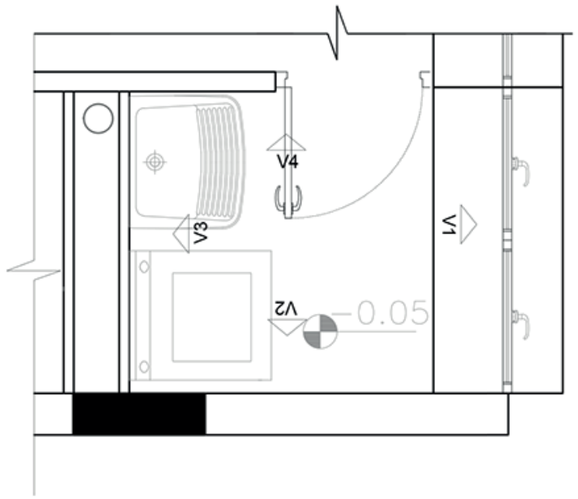


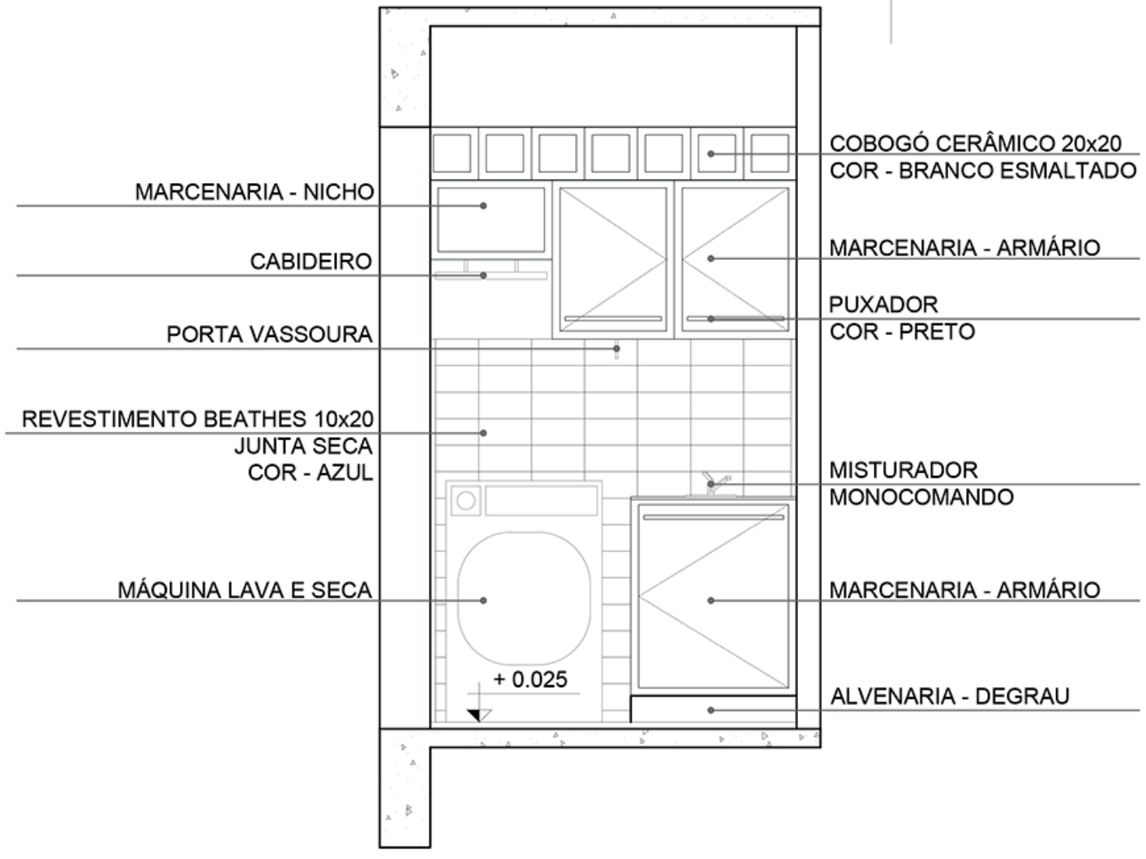



VISTA 3

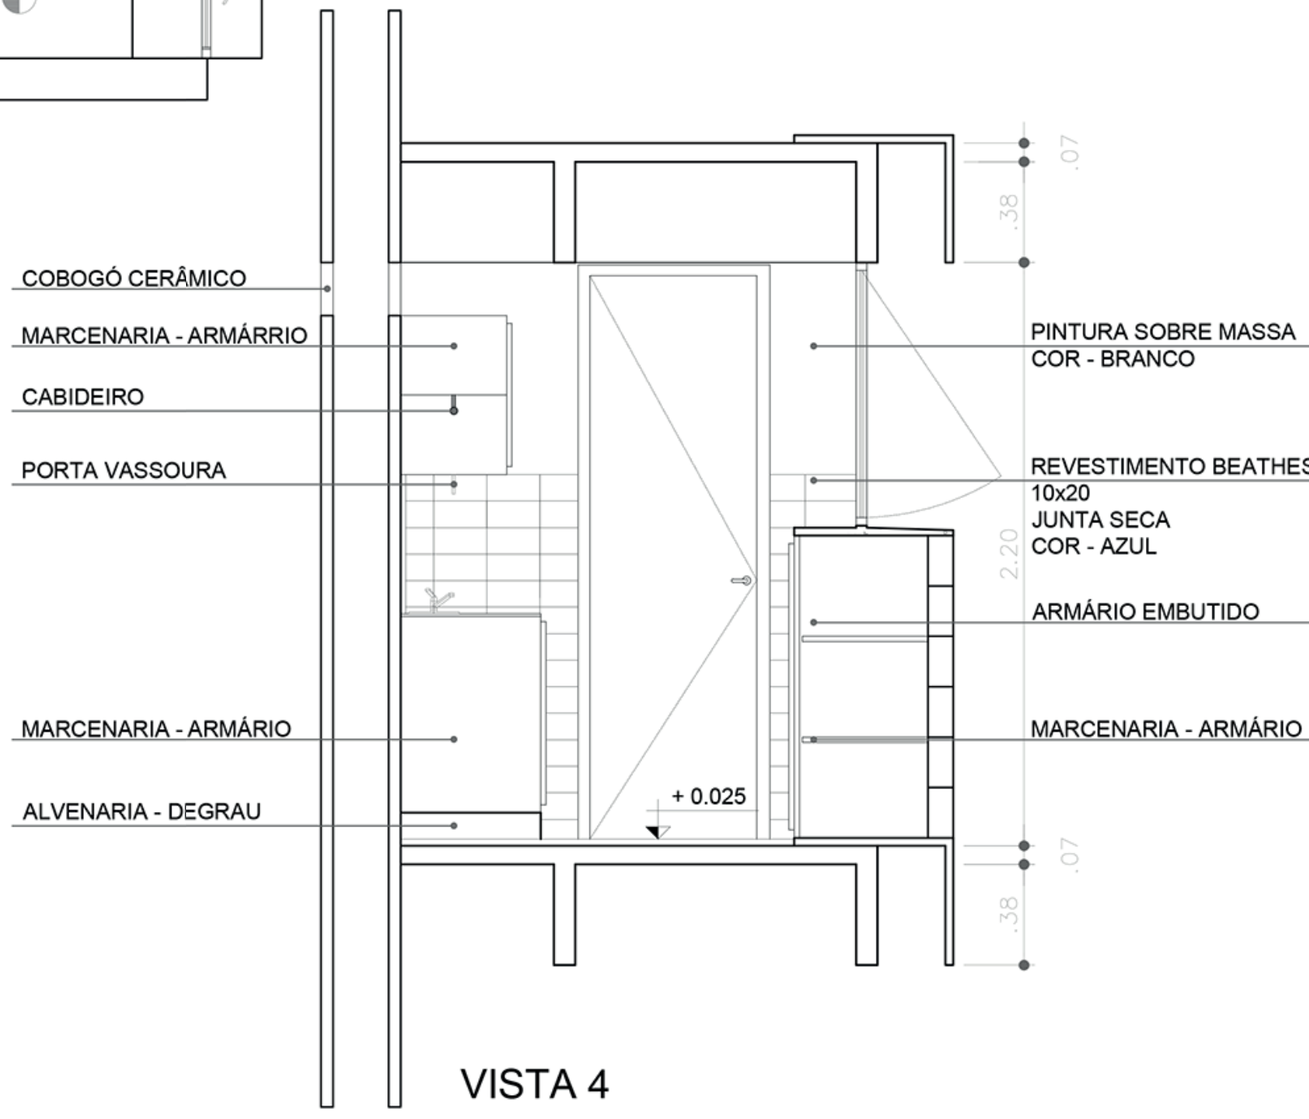

VISTA 4

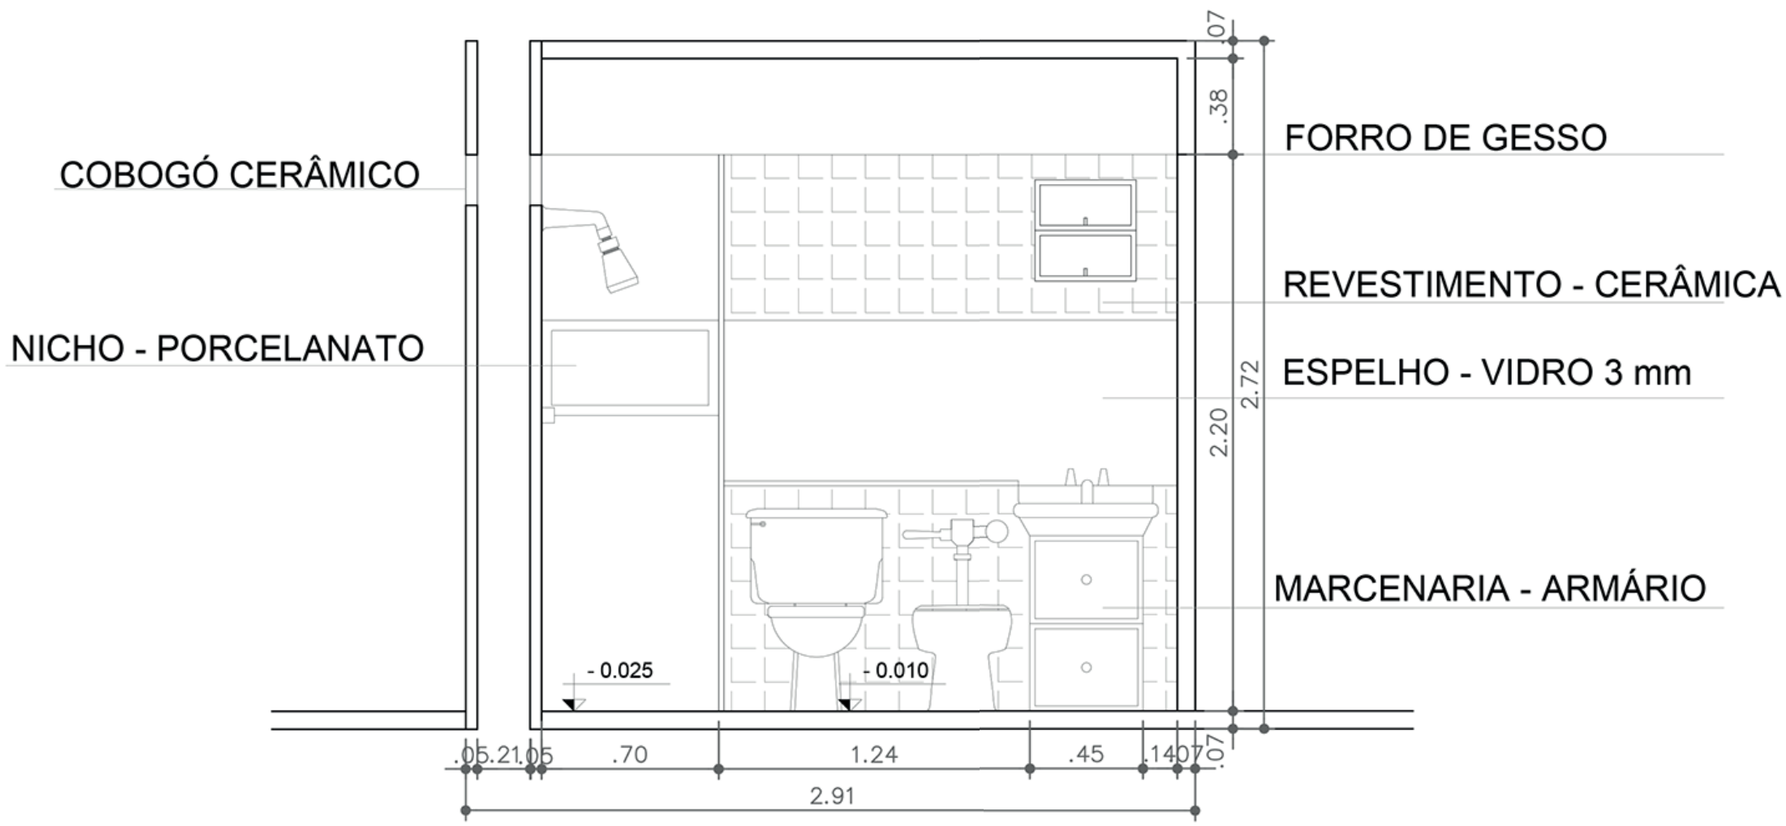
COBOGÓ CERÂMICO
NICHO - PORCELANATO
FORRO DE GESSO
REVESTIMENTO - CERÂMICA
ESPELHO - VIDRO 3 mm
MARCENARIA - ARMÁRIO
- 0.025
- 0.010
.07
.38
2.72
2.20
.05
.21
.05
.70
1.24
.45
.14
.07
2.91

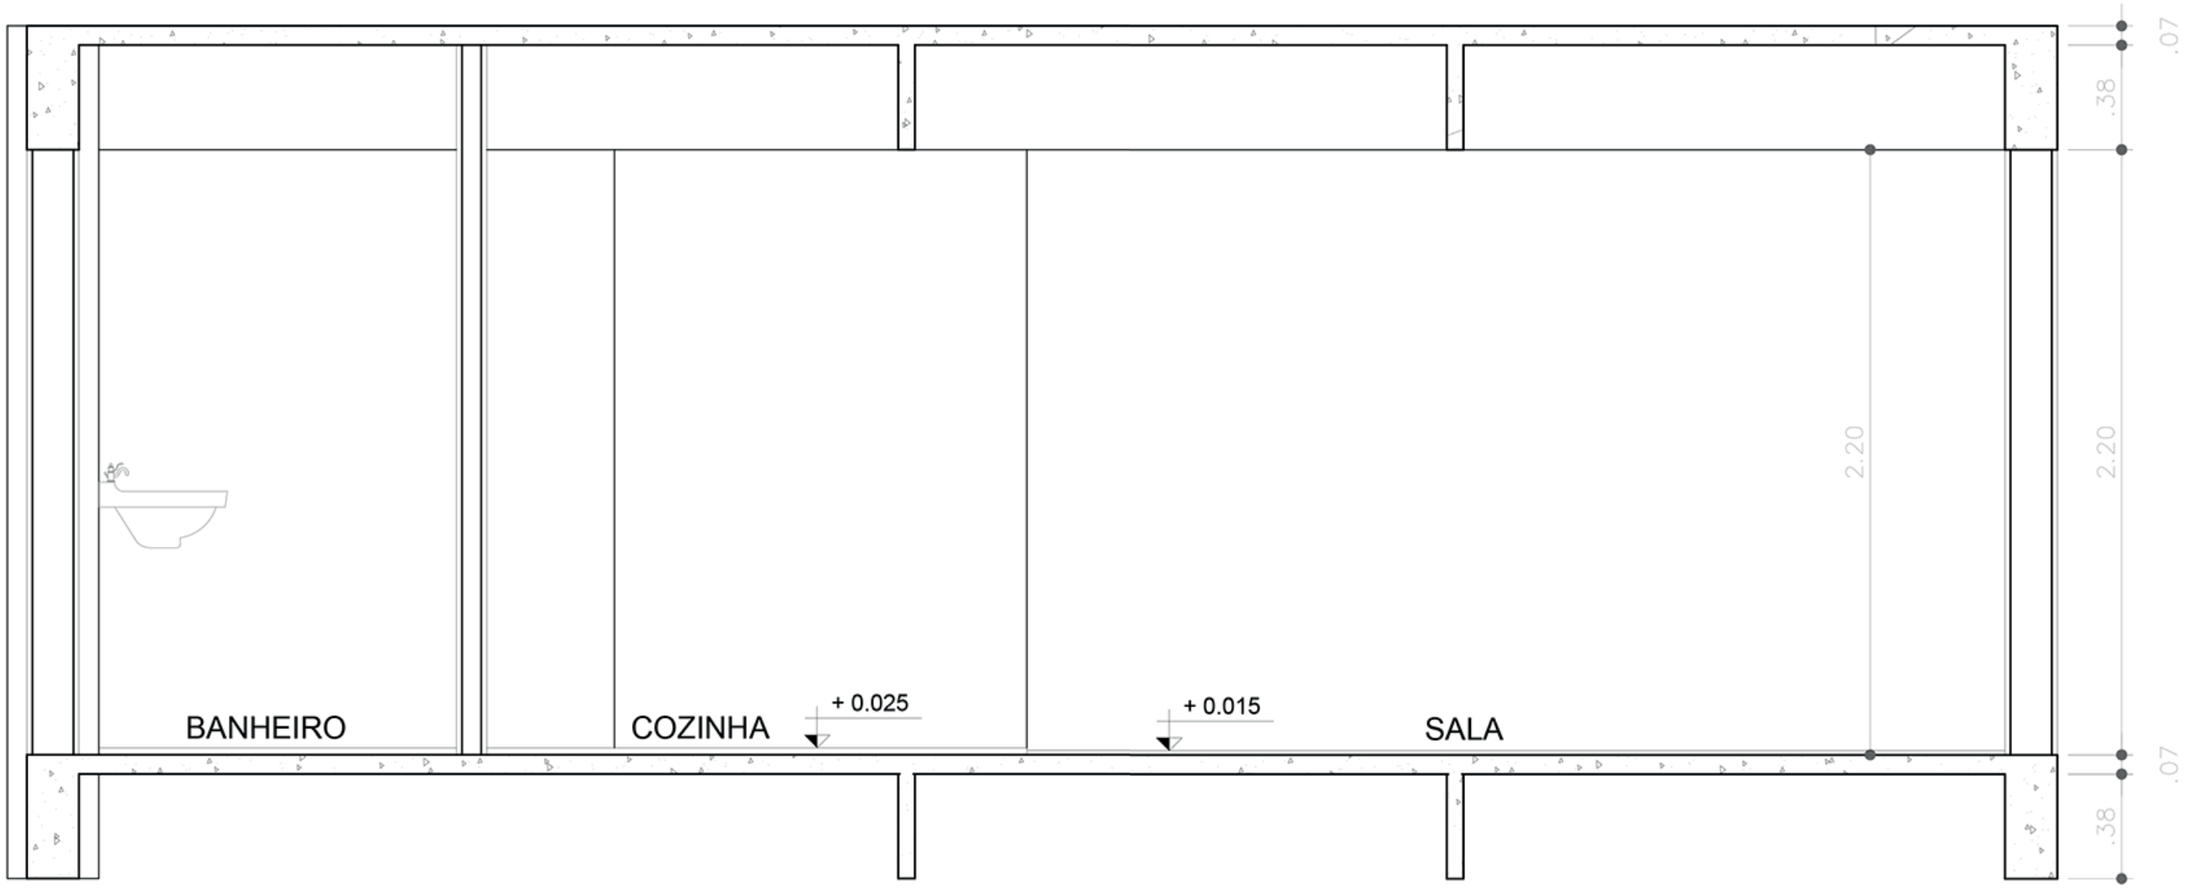
.07
.38
2.20
2.20
BANHEIRO
COZINHA
+ 0.025
+ 0.015
SALA
.07
.38

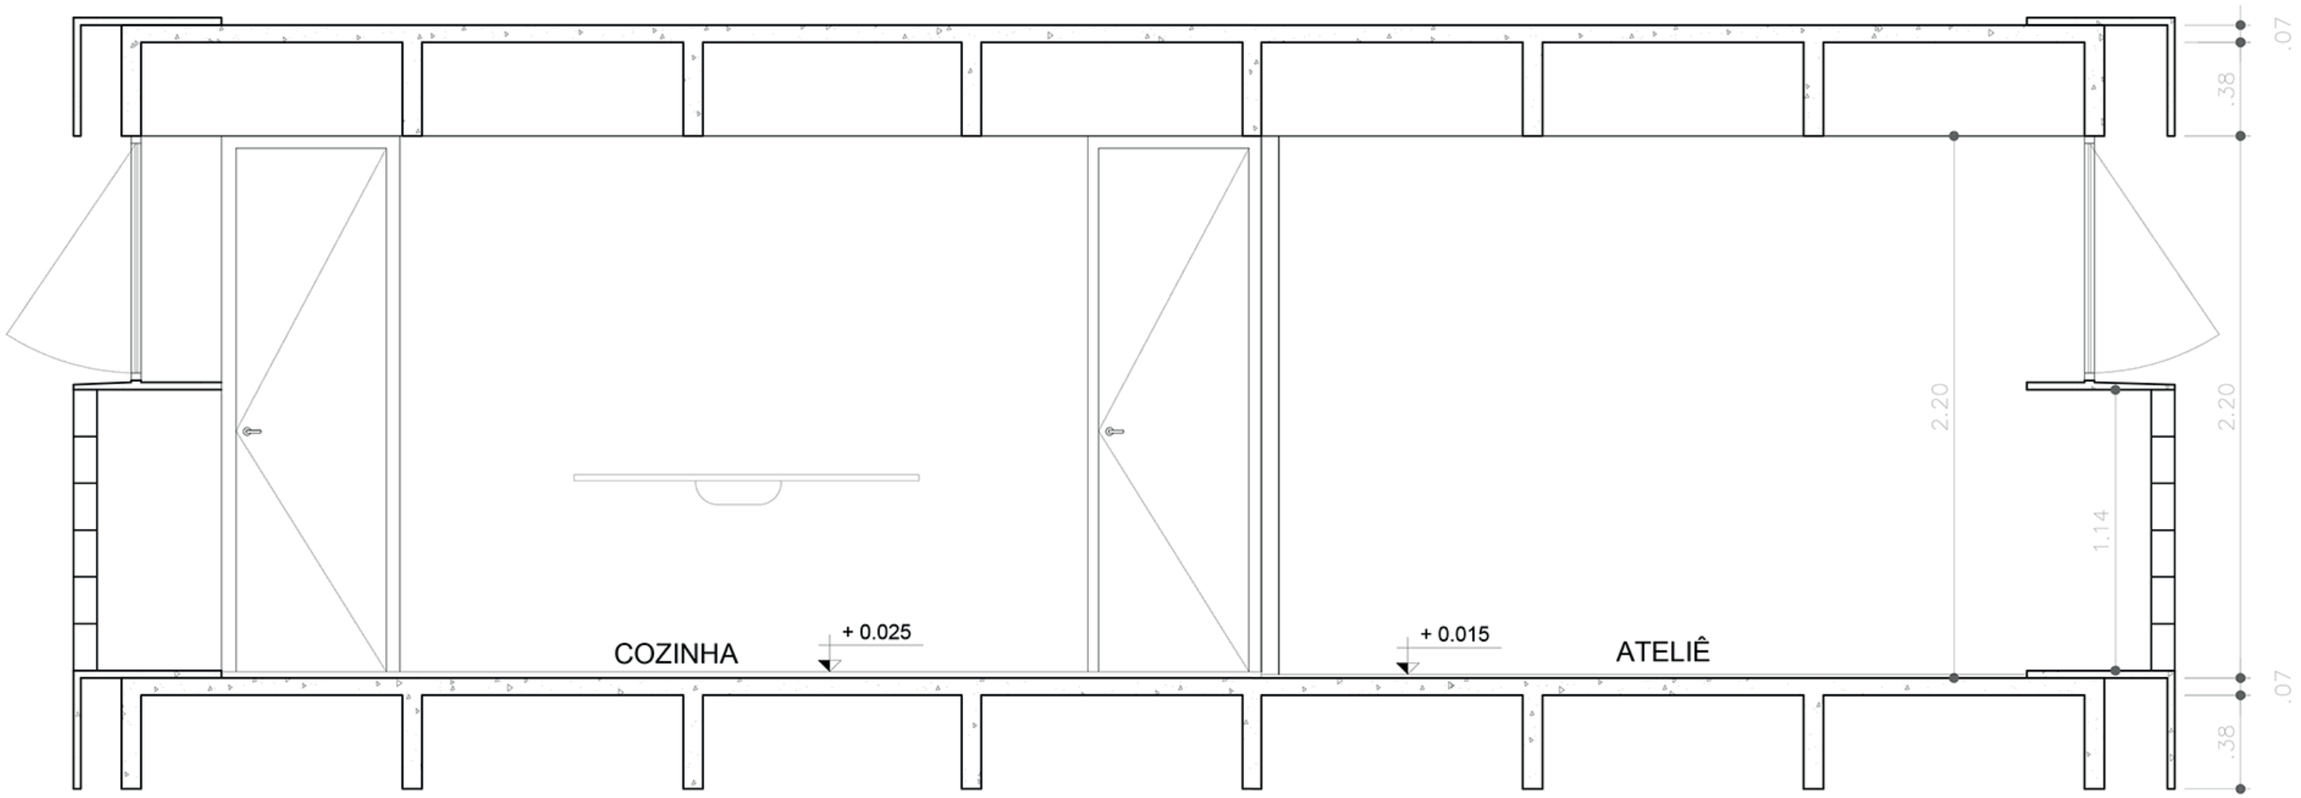
.07
.38
2.20
1.14
2.20
.07
.38
COZINHA
+ 0.025
+ 0.015
ATELIÊ

Obrigada!