



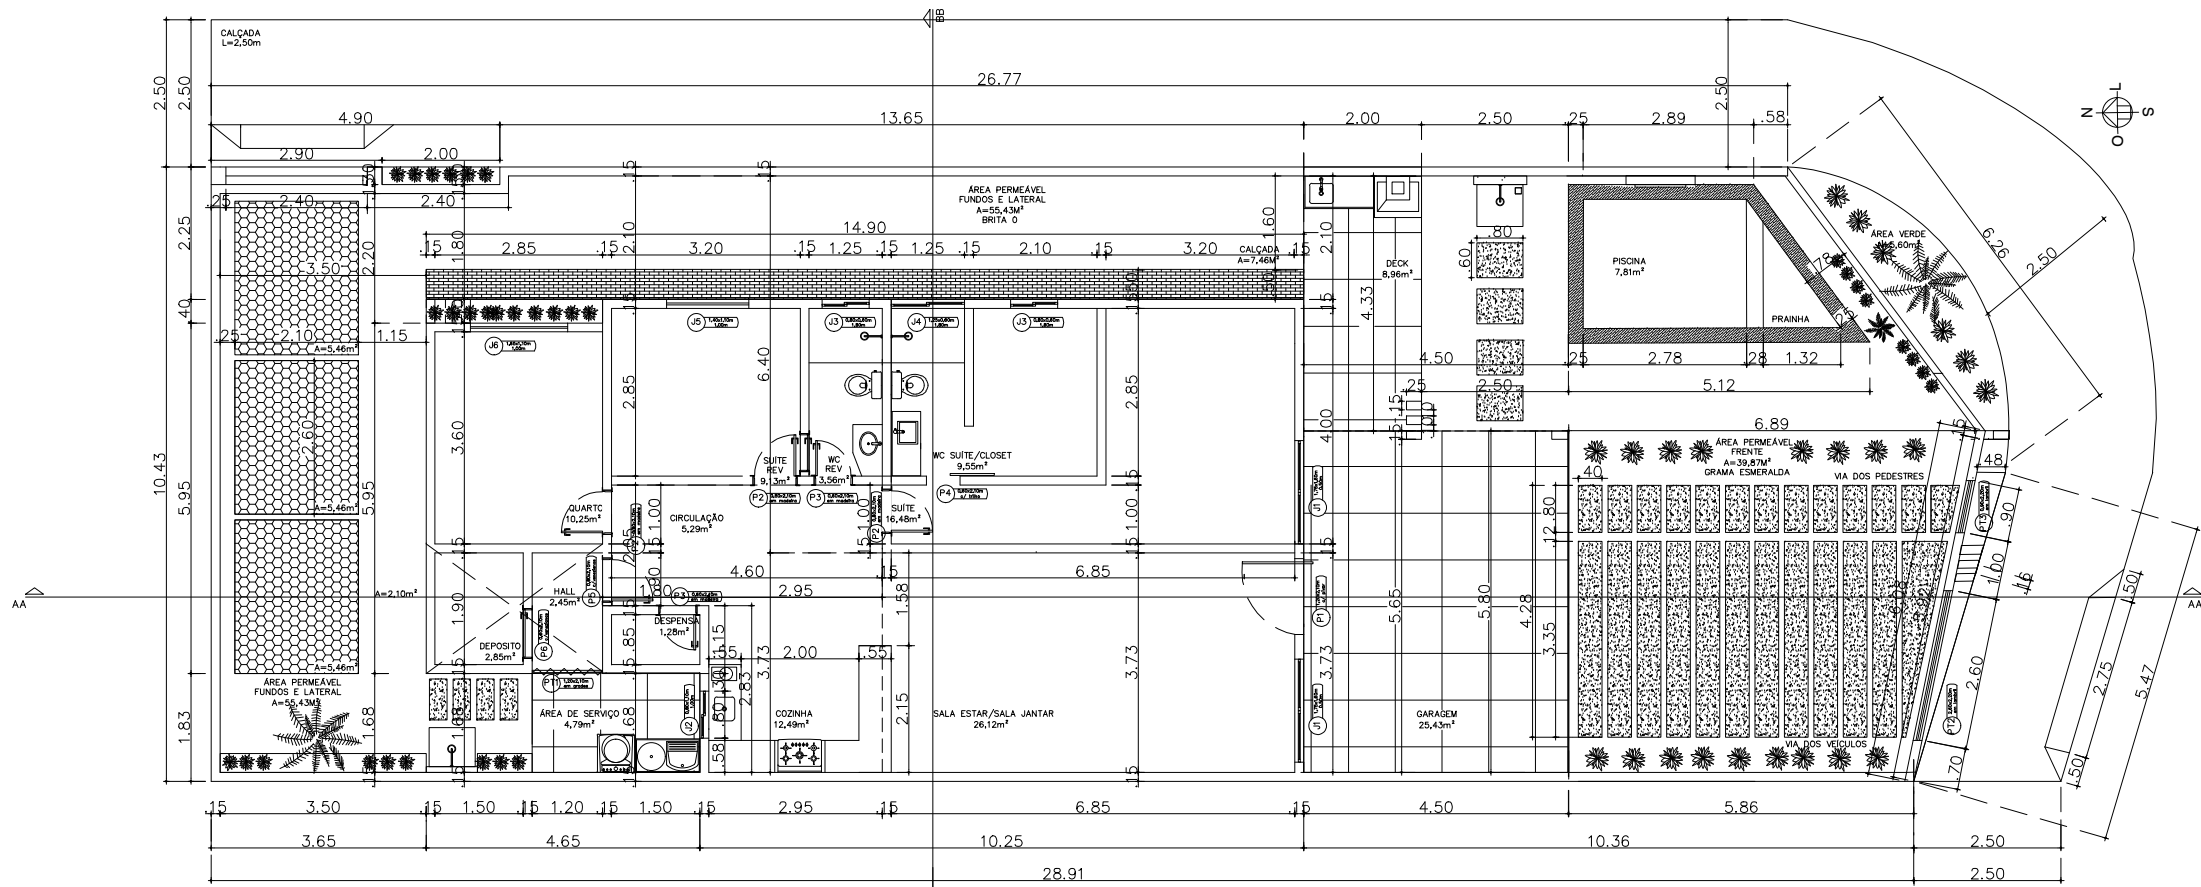

PLANTA BAIXA TÉRREO
ESC.: 1/50

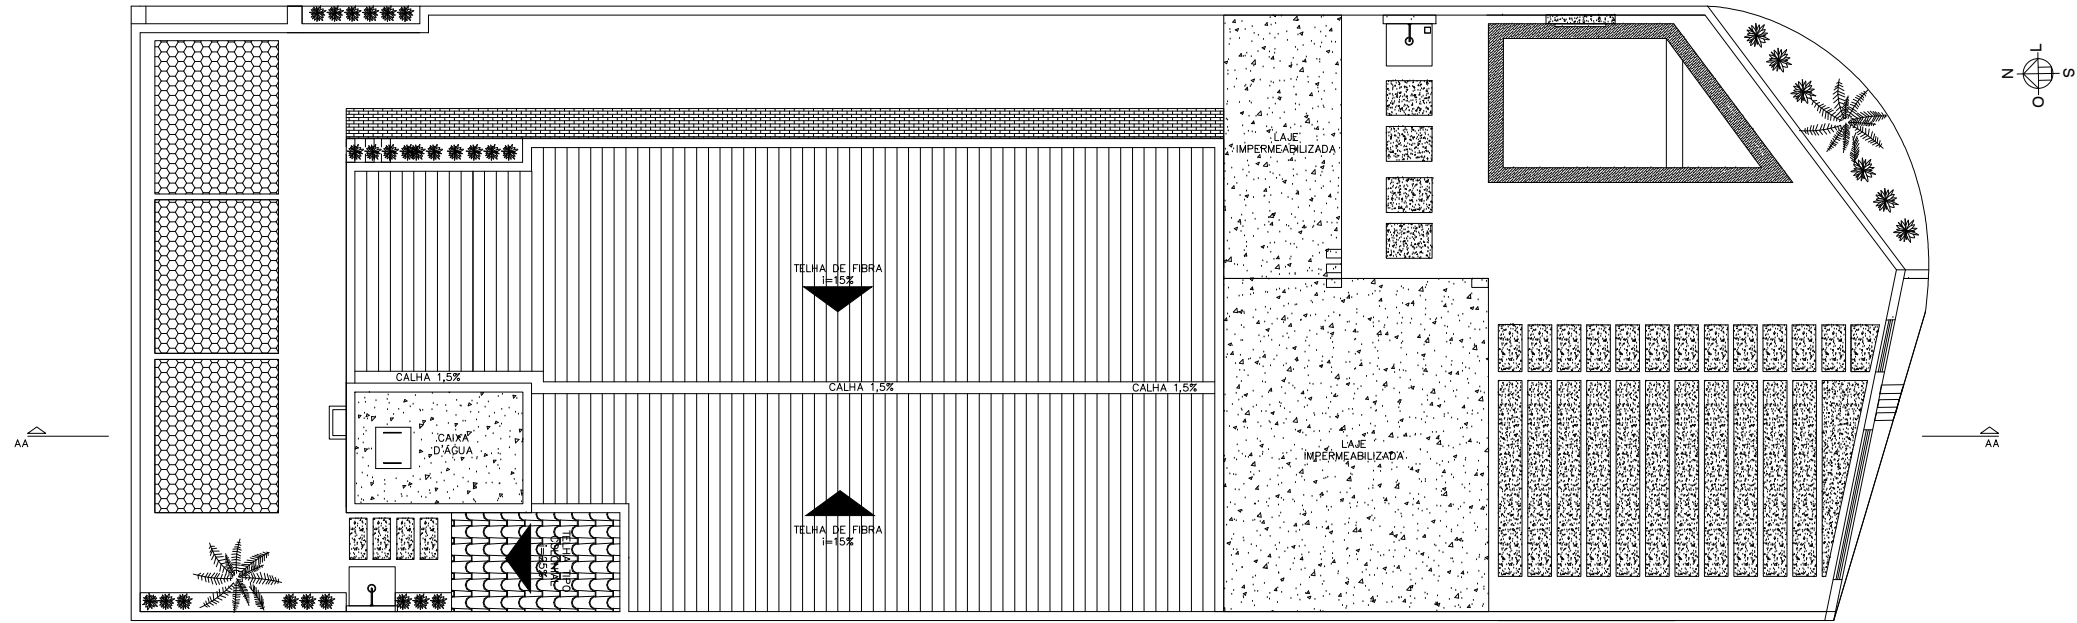

PLANTA DE COBERTA
ESC.: 1/50


QUADRO DE ÁREAS							
ÍNDICES URBANOS							
TERRENO	ENDEREÇO	Av. Radialista Carlos Alberto Richelle 153, Bairro Dr. Juv. de Andrade.					
	ÁREA DO LOTE	312,04M²					
	ZONA CONSIDERADA	ZAM					
	USO DA EDIFICAÇÃO	RESIDÊNCIA UNIFAMILIAR					
	No. DE PAVIMENTOS	1					
ÍNDICES URBANOS					RECUSOS		
T.PERME.	TAXA OCUP.	IND.APROV.	ALT.MÁX.	FRENTE	FUNDOS	LATERAIS	
EXIGIDOS ZAM	30%	60%	1,5	15,00	3,00	1,50	0,00/1,50
PROPOSTOS	30,54%	49,08%	0,49	5,11	5,86	3,65	0,00/2,35
CÁLCULO DE ÁREAS GLOBAIS							
ÁREA TERRENO			312,04 m²				
ÁREA CONSTRUÍDA TOTAL			153,15 m²				
ÁREA COBERTA			130,89 m²				
ÍNDICE DE APROVEITAMENTO			0,490				
TAXA DE OCUPAÇÃO			49,08%				
T. DE PERMEAB.(95,30m²)			30,54%				

ÁREAS	
312,04M²	TERRENO DO LOTE
153,15M²	ÁREA CASA
95,30M²	ÁREA PERMEÁVEL
11,28M²	PISCINA C/ BORDAS
7,81M²	PISCINA S/BORDAS
160,96M²	TOTAL C/ PISCINA

QUADRO DE ESQUADRIAS			
PORTAS			
TIPO	QUANT.	DIMENSÕES (m)	ESPECIFICAÇÕES
P1	01	1,20 x 2,10	PIVOTANTE
P2	03	0,80 x 2,10	GIRO
P3	03	0,60 x 2,10	GIRO
P4	01	0,60 x 2,10	CORRER
P5	01	0,80 x 2,10	GIRO
P6	01	0,60 x 2,10	GIRO
P11	01	1,20 x 2,10	GIRO 1F
P12	01	2,60 x 2,20	CORRER
P13	01	0,90 x 2,20	GIRO 1F
P14	01	2,40 x 2,20	GIRO 1F

QUADRO DE ESQUADRIAS			
JANELAS			
TIPO	QUANT.	DIMENSÕES (m)	ESPECIFICAÇÕES
J1	02	1,75 x 1,60	0,50
J2	01	0,80 x 1,10	1,00
J3	02	0,80 x 0,60	1,80
J4	01	1,25 x 0,60	1,80
J5	01	1,40 x 1,10	1,00
J6	01	1,65 x 1,10	1,00

GRADES EM FERRO/ALUMÍNIO COR PLATINA

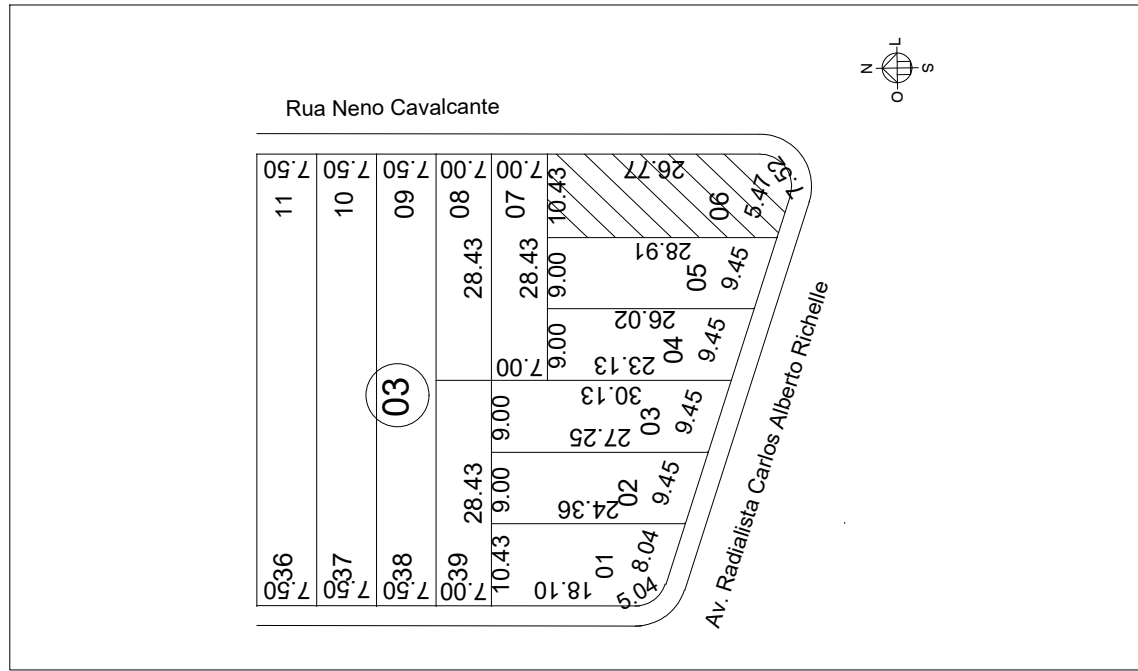

PLANTA DE LOCALIZAÇÃO
ESC.: 1/600

