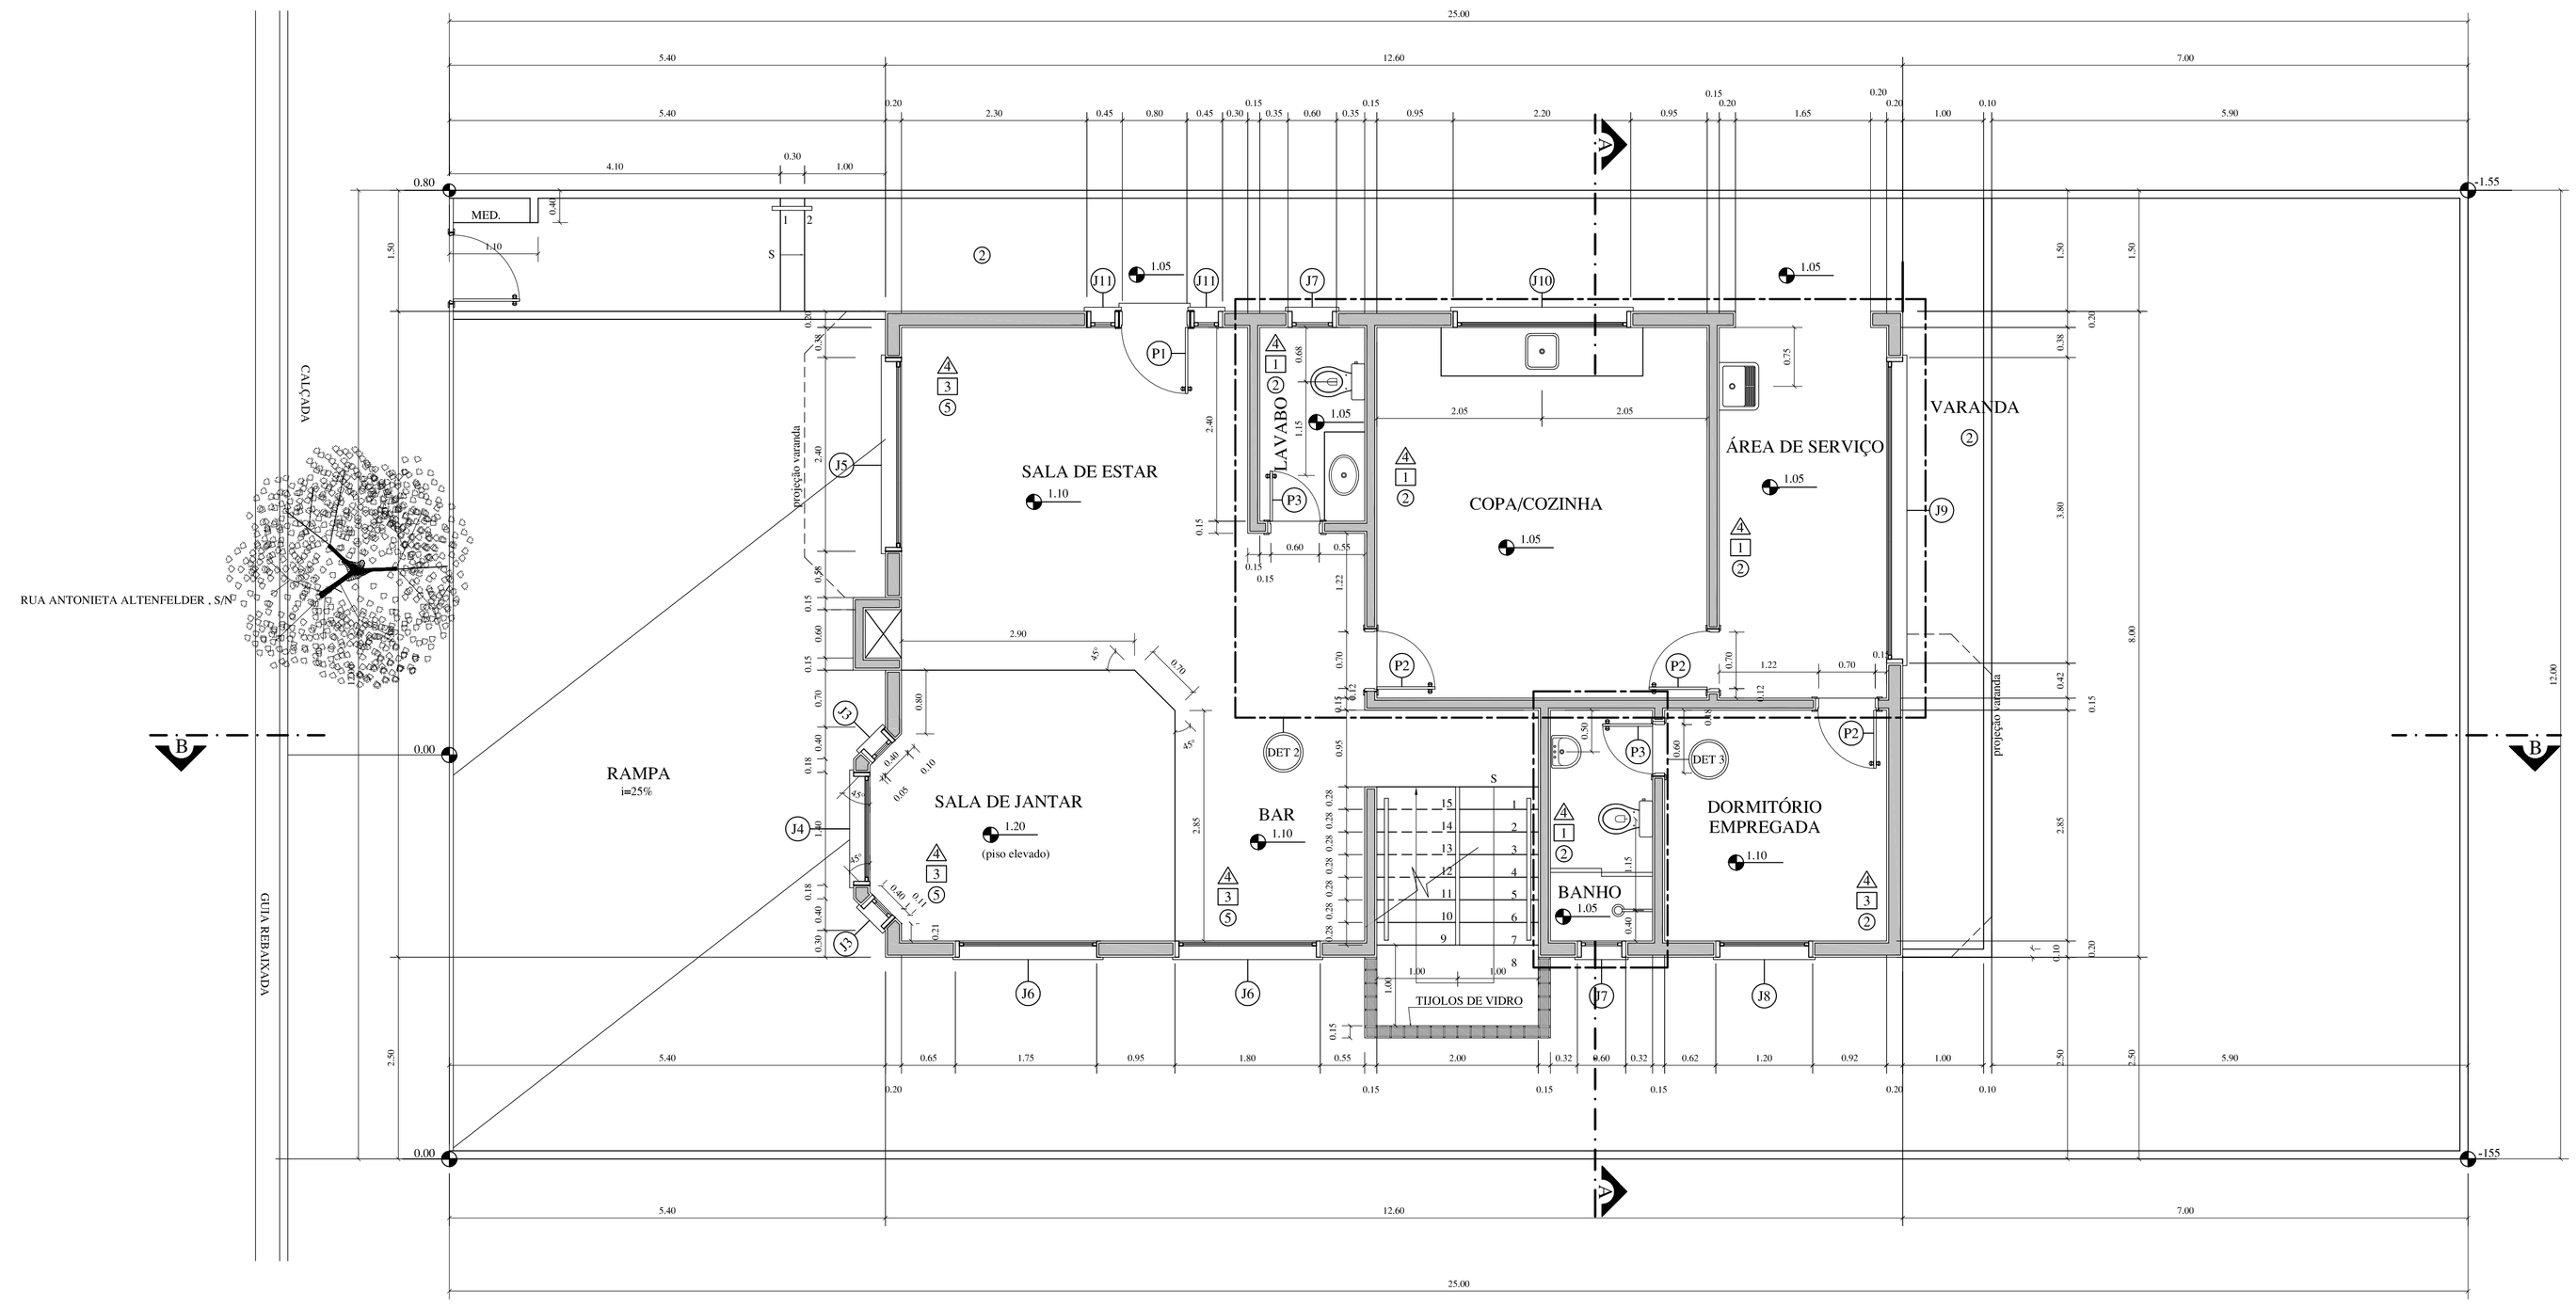


TÉRREO

LEGENDA

- (A) INDICAÇÃO DE REVESTIMENTO NO TETO
- [X] INDICAÇÃO DE REVESTIMENTO NA PAREDE
- (X) INDICAÇÃO DE REVESTIMENTO NO PISO
- X INDICAÇÃO DE ESQUADRIA
- DET X INDICAÇÃO DE DETALHE DE ÁREA MOLHADA

QUADRO DE ESQUADRIAS

NÚMERO	BASE	ALTURA	PEITORIL
P1	0.80	2.10	-
P2	0.70	2.10	-
P3	0.60	2.10	-
P4	2.40	2.10	-
P5	4.40	2.20	-
P6	3.00	2.10	-
P7	2.50	2.10	-
J1	1.20	1.10	1.10
J2	0.80	0.80	1.30
J3	0.40	1.00	1.10
J4	1.40	1.00	1.10
J5	2.40	1.80	0.30
J6	1.80	1.00	1.10
J7	0.60	0.80	1.30
J8	1.20	1.00	1.10
J9	3.80	1.00	1.10
J10	2.20	0.90	1.20
J11	0.35	1.80	0.30
J12	2.00	1.00	1.10
J13	0.60	0.40	1.70
J14	0.40	0.80	1.30
J15	1.40	0.80	1.30

QUADRO DE MATERIAIS DE REVESTIMENTO

NÚMERO	MATERIAL
01	AZULEJO
02	CERÂMICA
03	TINTA ACRÍLICA
04	GESSO
05	MADEIRA

Cliente: ROSIMEIRE MARIA DA SILVA CARVALHO		Código: RR-002
Local: RUA ANTONIETA ALTENFELDER - LOTE 18 - QUADRA D JAÇANÃ - JD GUAPIRA - SP		Esc.: 1:50
Descrição: PROJETO EXECUTIVO - TÉRREO		Revisão: 01
Responsável Técnico: REINALDO FERNANDES CREA : 060.100.612-1		Data: NOV/2002
		Desenhista: Téc³. LUCIANA FREITAS

13/06/2003

Res. Rose_exe.DWG