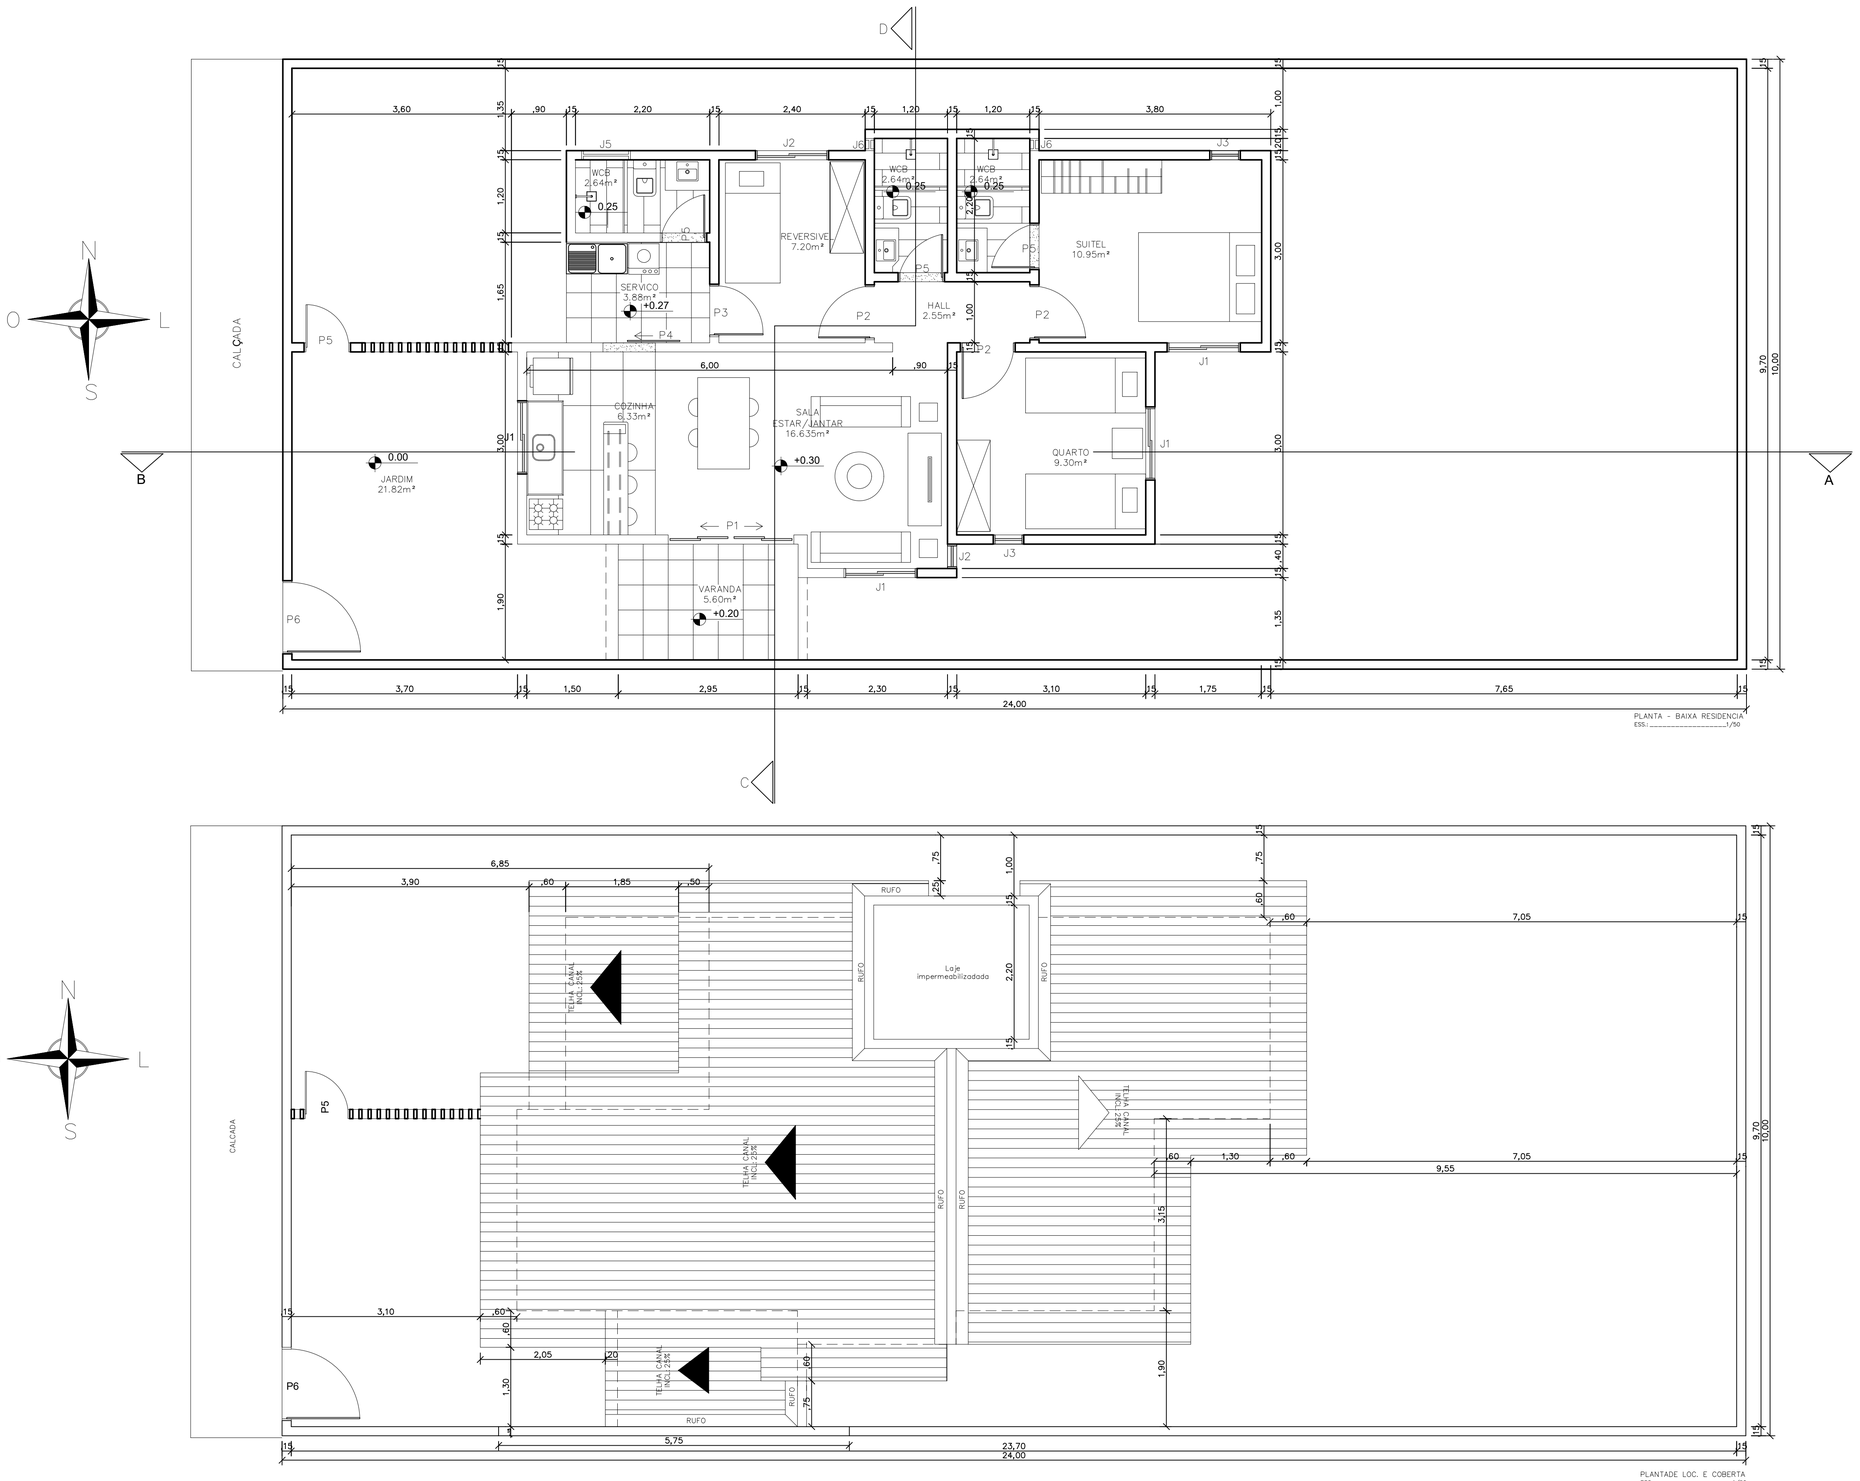

N
O
L
S
D
C
A
B
CALÇADA
P5
P6
P4
P3
P2
P1
J1
J2
J3
J5
J6
WCB
2.64m²
0.25
SERVIÇO
3.88m²
+0.27
REVERSÍVEL
7.20m²
HALL
2.55m²
SUÍTE
10.95m²
COZINHA
6.33m²
SALA
ESTAR / JANTAR
16.635m²
+0.30
QUARTO
9.30m²
JARDIM
21.82m²
0.00
VARANDA
5.60m²
+0.20
3,60
,90
2,20
2,40
1,20
3,80
6,00
3,70
1,50
2,95
2,30
3,10
1,75
7,65
24,00
9,70
10,00
PLANTA - BAIXA RESIDENCIA
ESC: 1/50

N
O
L
S
CALÇADA
P5
P6
RUFO
Laje
impermeabilizadada
TELHA CANAL
INCL. 25%
6,85
3,90
1,85
7,05
9,55
3,10
2,05
5,75
23,70
24,00
9,70
10,00
PLANTADE LOC. E COBERTA
ESC: 1/50