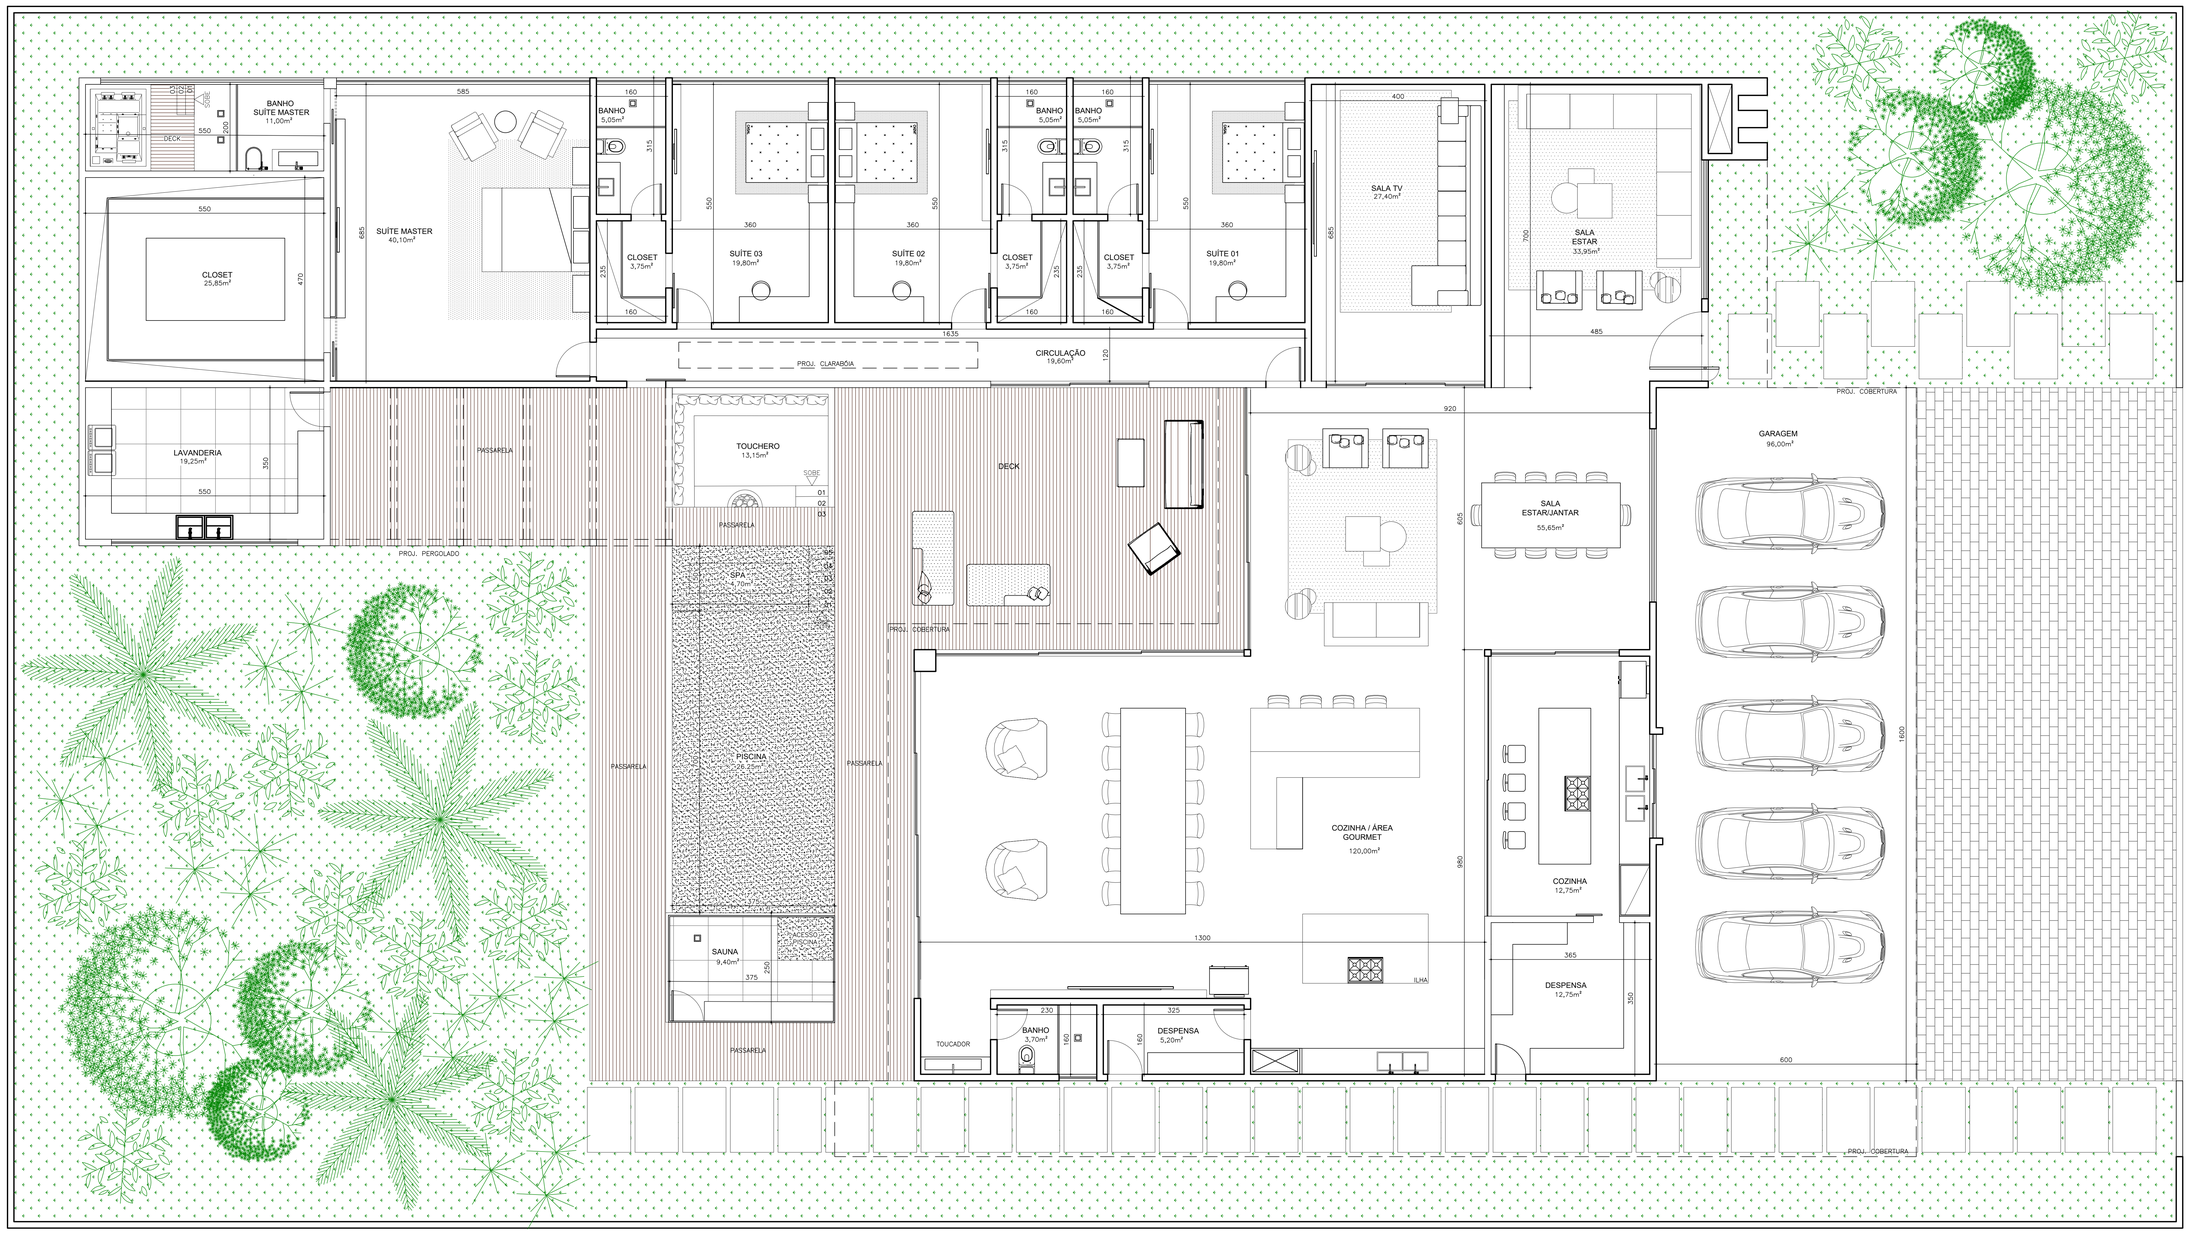


ANTEPROJETO

ESC 1/50