
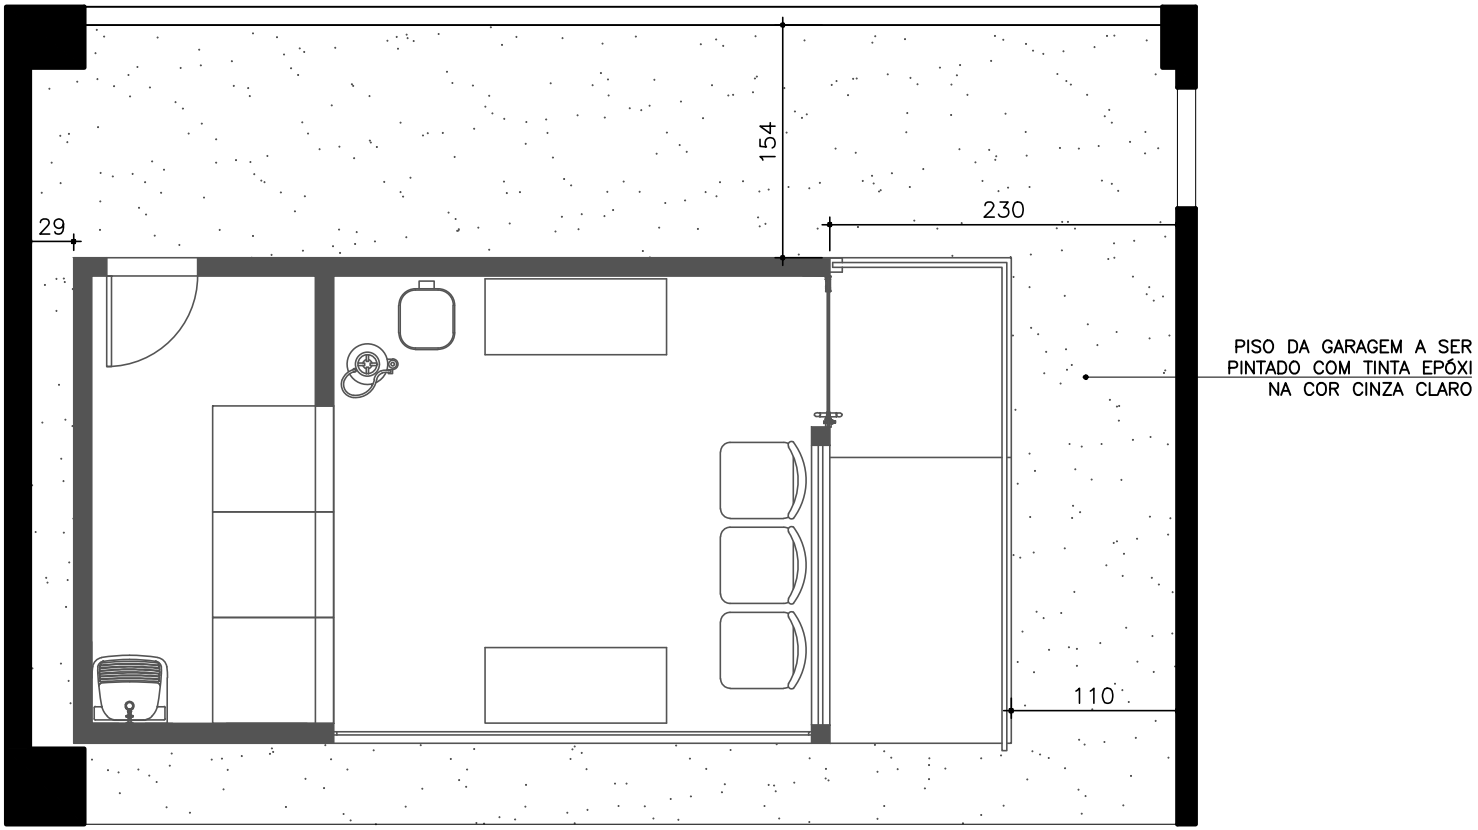


IMPLANTAÇÃO

ESC 1/50

LEMARIS arquitetura | interiores	ARQUITETAS: LETÍCIA CAMPOLINA STEPHANIE MARIS	LAVANDERIA	IMPLANTAÇÃO	FOLHA 01 - ESCALA 1:50
				FORMATO A4 / DATA: DEZ/23

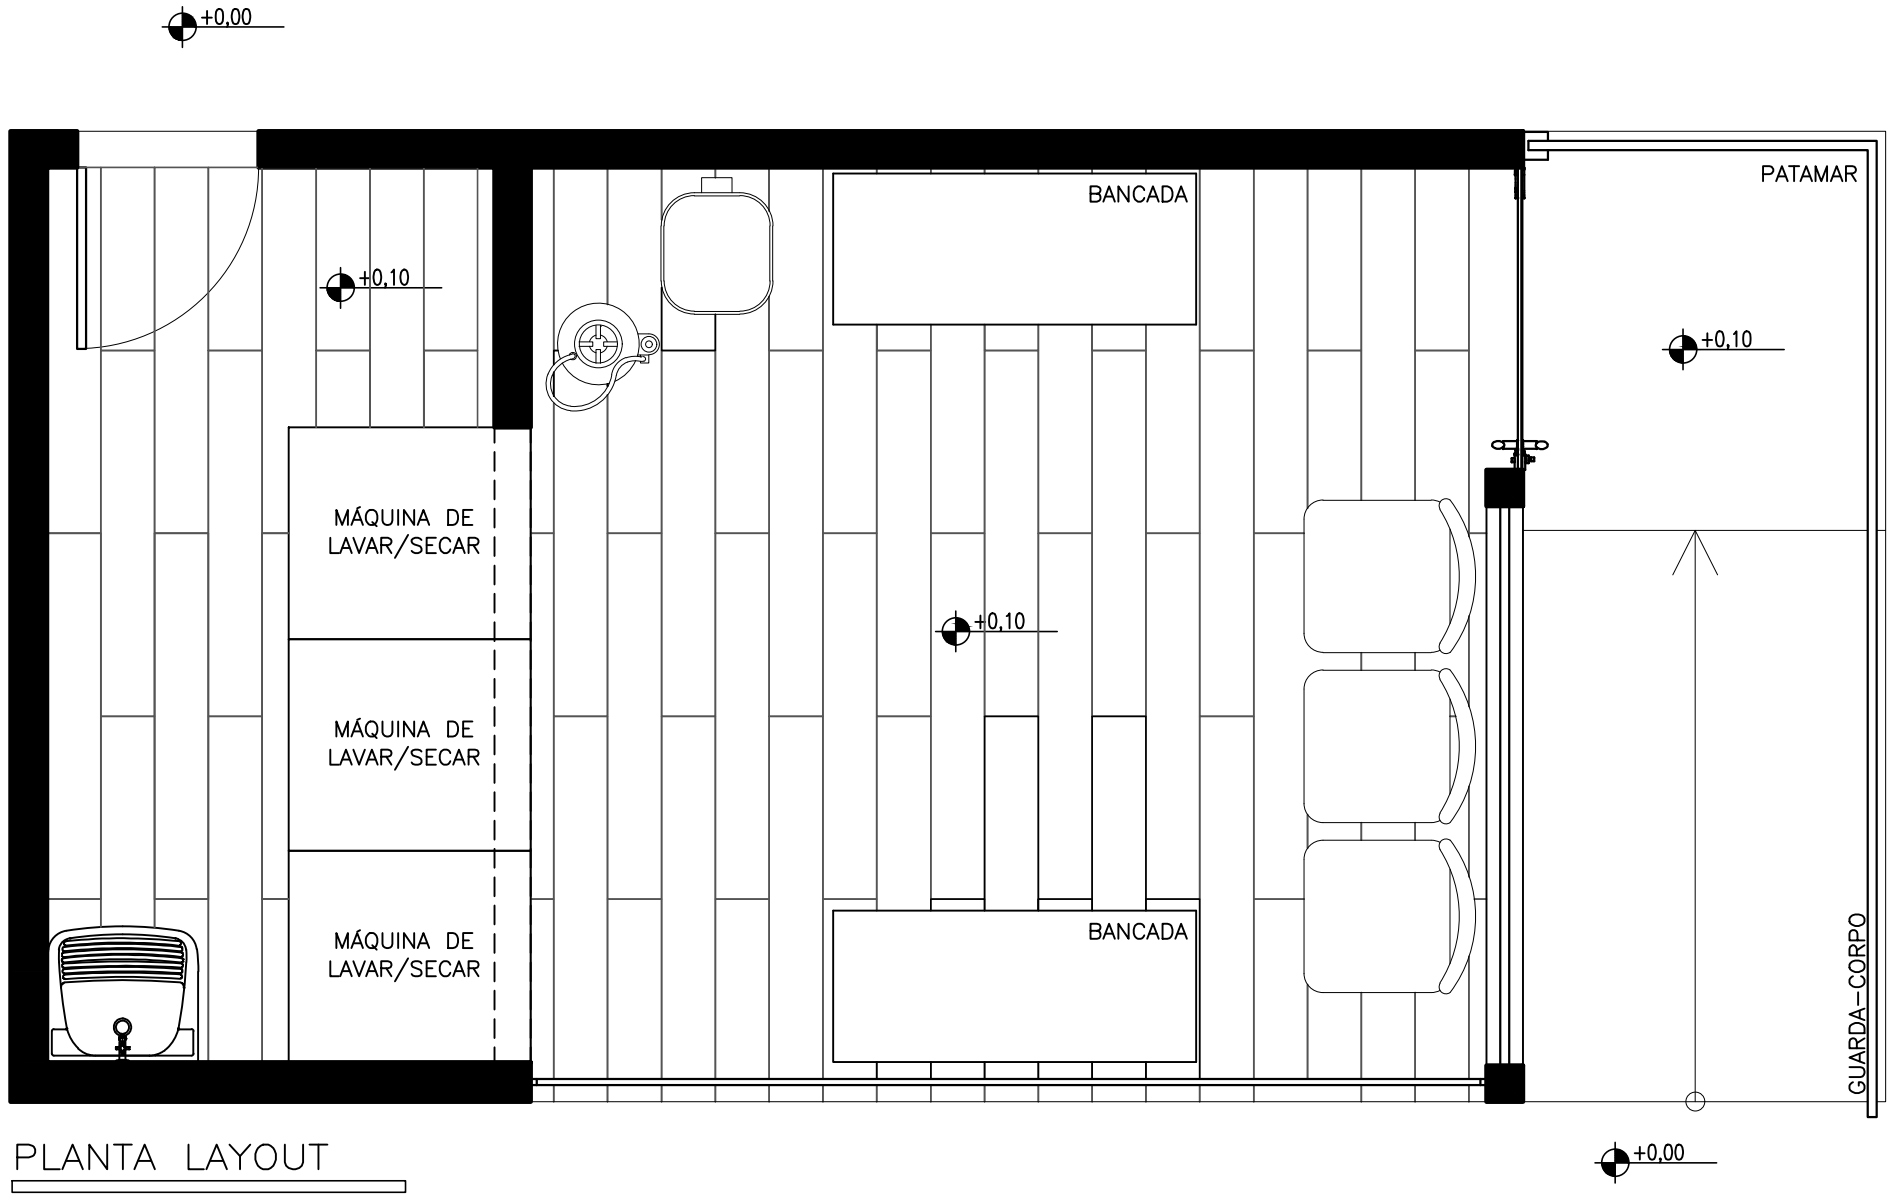


PLANTA LAYOUT

ESC 1/25

TODAS AS MEDIDAS DEVEM SER CONFERIDAS NO LOCAL

LEMARIS arquitetura	ARQUITETAS: LETÍCIA CAMPOLINA STEPHANIE MARIS	LAVANDERIA	PLANTA LAYOUT	FOLHA 02 - 1/25 FORMATO A4 / DATA: DEZ/23

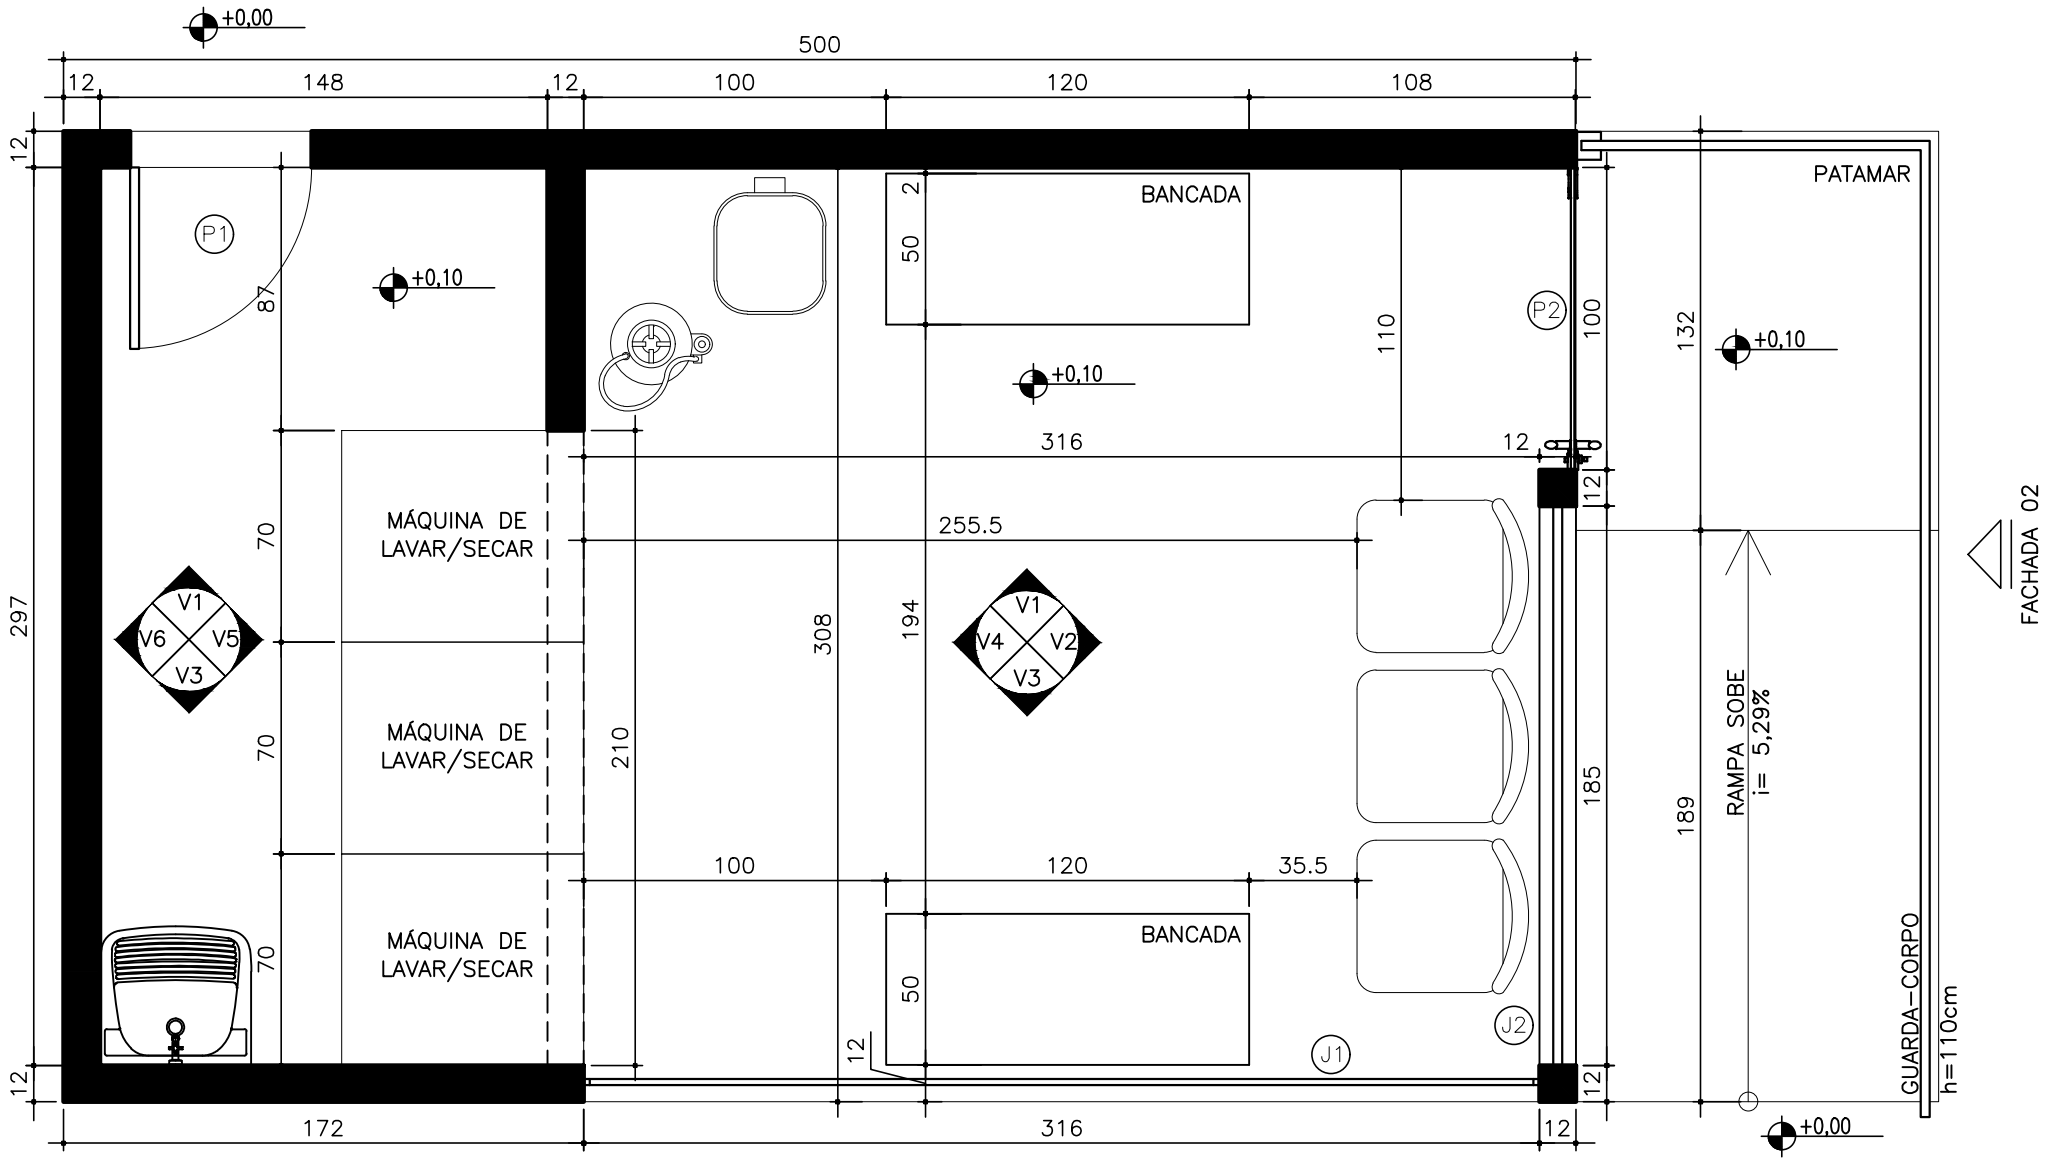

PLANTA LAYOUT


ESC 1/25

P1: 60 x 210cm
P2: 110 x 210
J1: 316 x 185cm
J2: 100 x 145cm

FACHADA 01

TODAS AS MEDIDAS DEVEM SER CONFERIDAS NO LOCAL

LEMARIS arquitetura	ARQUITETAS: LETÍCIA CAMPOLINA STEPHANIE MARIS	LAVANDERIA	PLANTA COMPATIBILIZAÇÃO
			FOLHA 03 - 1/25
			FORMATO A4 / DATA: DEZ/23

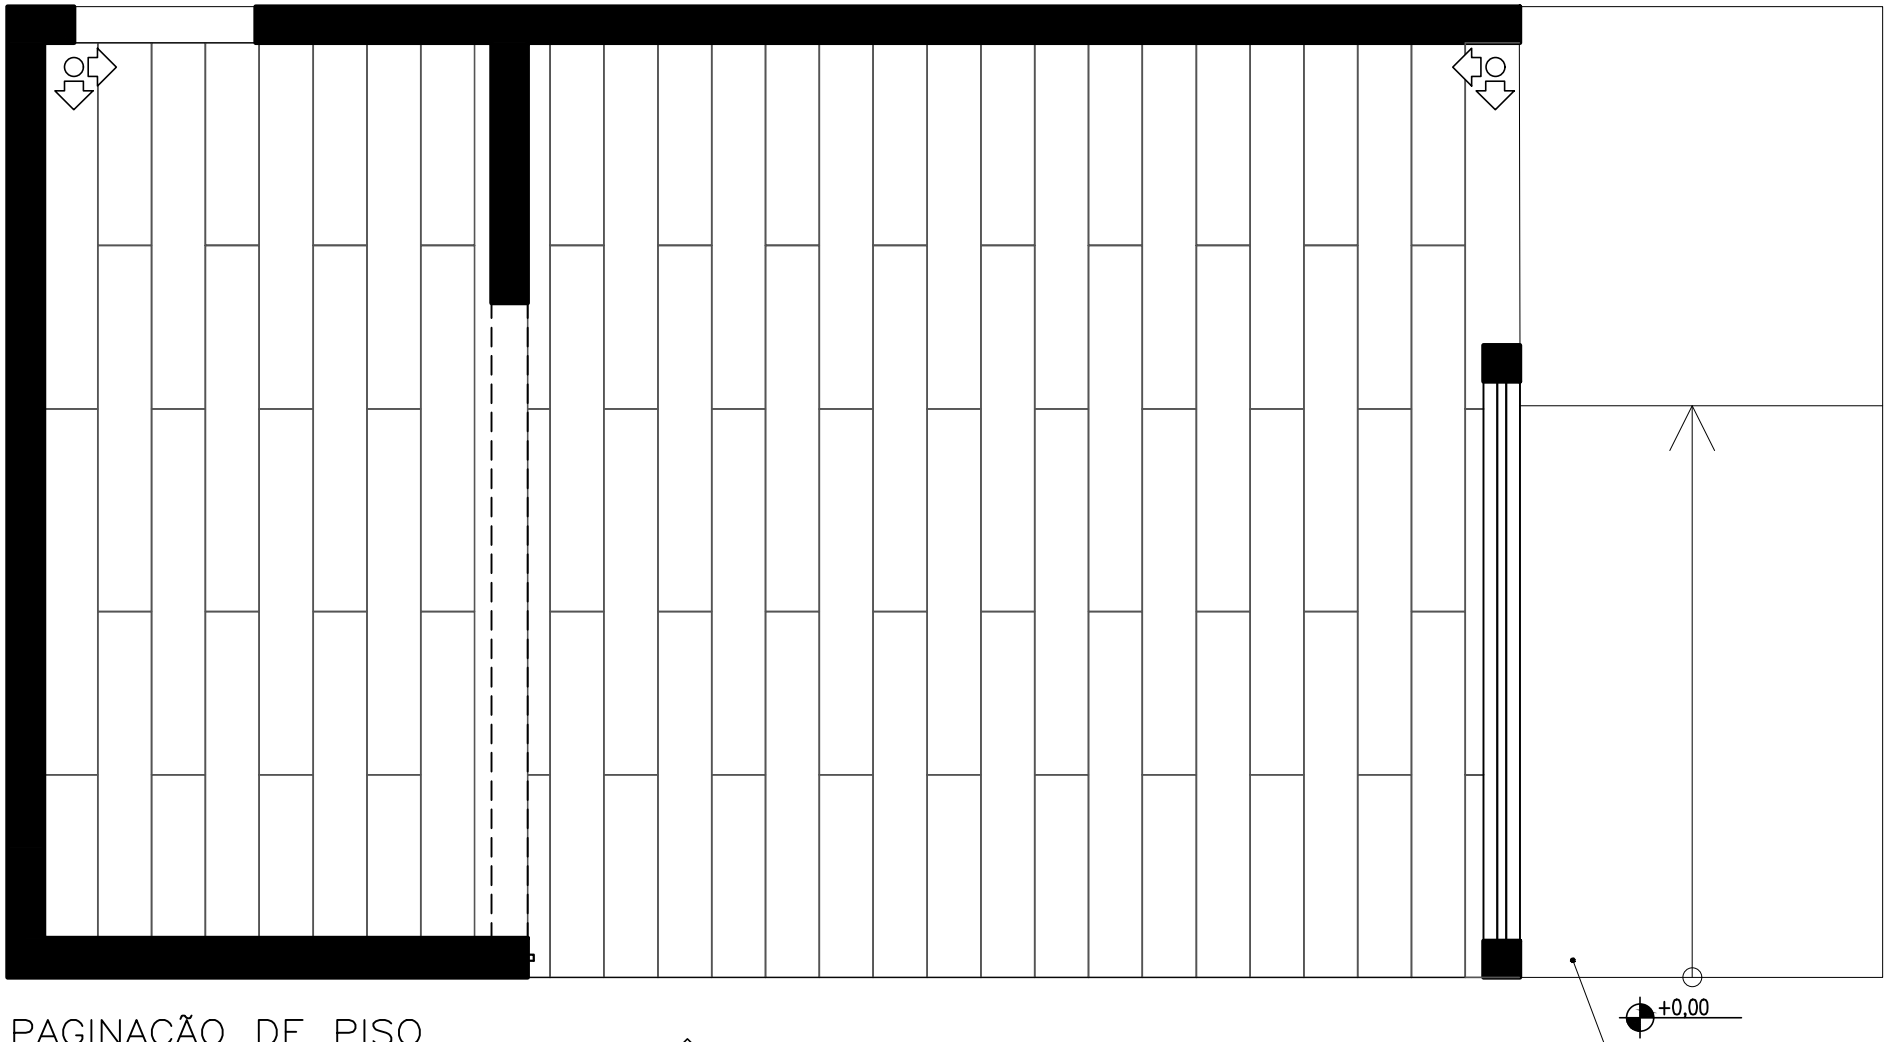

PAGINAÇÃO DE PISO


ESC 1/25

TODAS AS MEDIDAS DEVEM SER CONFERIDAS NO LOCAL

INÍCIO DA PAGINAÇÃO

PISO VINÍLICO LVT CITY CHICAGO
17,8 x 121,9cm – DURAFLOOR
ÁREA: ~15m²

LEMARIS arquitetura	ARQUITETAS: LETÍCIA CAMPOLINA STEPHANIE MARIS	LAVANDERIA	PAGINAÇÃO DE PISO	FOLHA 04 - 1/25 FORMATO A4 / DATA: DEZ/23

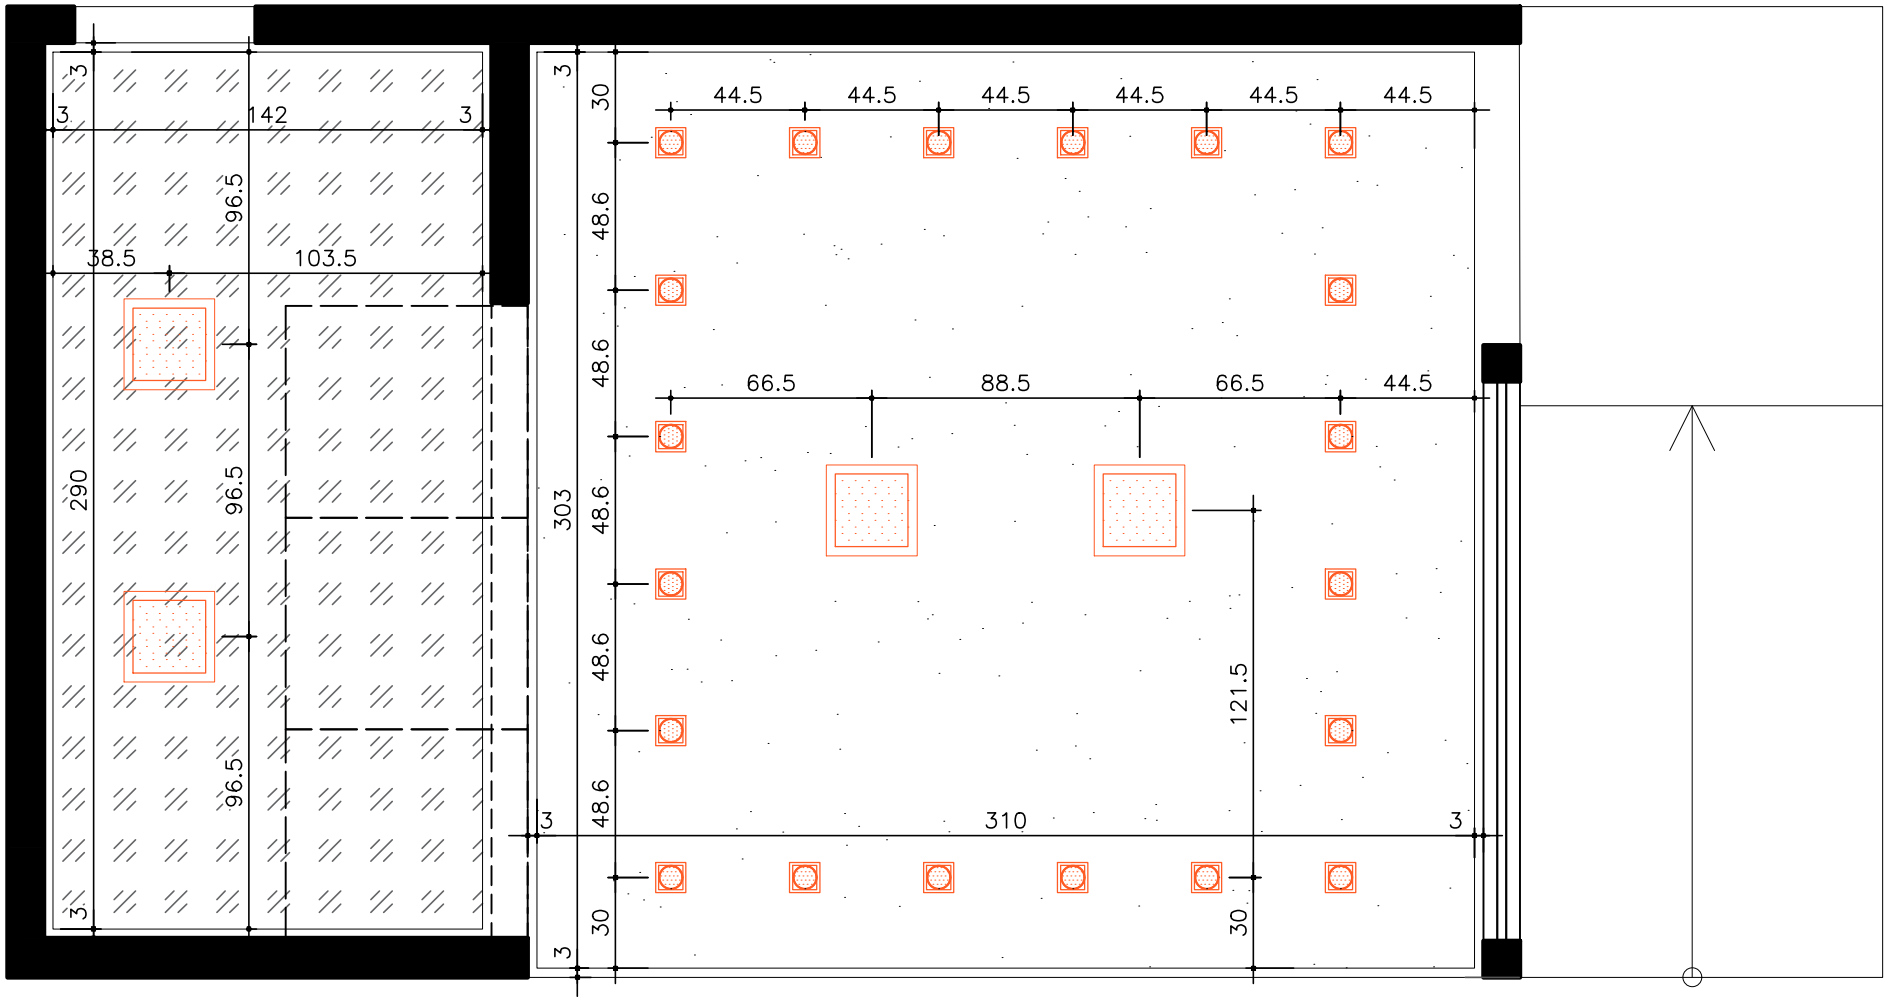

GESSO/ILUMINAÇÃO

ESC 1/25

TODAS AS MEDIDAS DEVEM SER CONFERIDAS NO LOCAL

SPOT DE EMBUTIR RECUADO QUADRADO PAR20 – BRANCO
DIMENSÃO: 10x10cm
QUANTITATIVO: 20 UNIDADES


LUMINÁRIA LED SOBREPOR QUADRADA – BRANCO
DIMENSÃO: 30x30cm
QUANTITATIVO: 4 UNIDADES

FORRO DE GESSO REVESTIDO EM MDF CARVALHO TROPICAL FIBRALAC / P.D.=246cm

PLACA CIMENTÍCIA OU FORRO DE GESSO LISO COM REVESTIMENTO EM TINTA ACRÍLICA PARA TETO ANTIMOFO BRANCO NEVE ACETINADO / P.D.=246cm

NOTA:
- EXECUTAR JUNTA DE DILATAÇÃO EM TODA A VOLTA DOS FORROS DE GESSO;
- REALIZAR MEDIDAS IN LOCO COM EMPRESA RESPONSÁVEL;
- COTAS À PARTIR DOS EIXOS;
- TODAS AS MEDIDAS DEVEM SER CONFERIDAS NO LOCAL;
- TODOS OS PONTOS DE ILUMINAÇÃO TRATAM–SE DE SUGESTÕES.

LEMARIS arquitetura	ARQUITETAS: LETÍCIA CAMPOLINA STEPHANIE MARIS	LAVANDERIA	GESSO / ILUMINAÇÃO
			FOLHA 05 - 1/25
			FORMATO A4 / DATA: DEZ/23

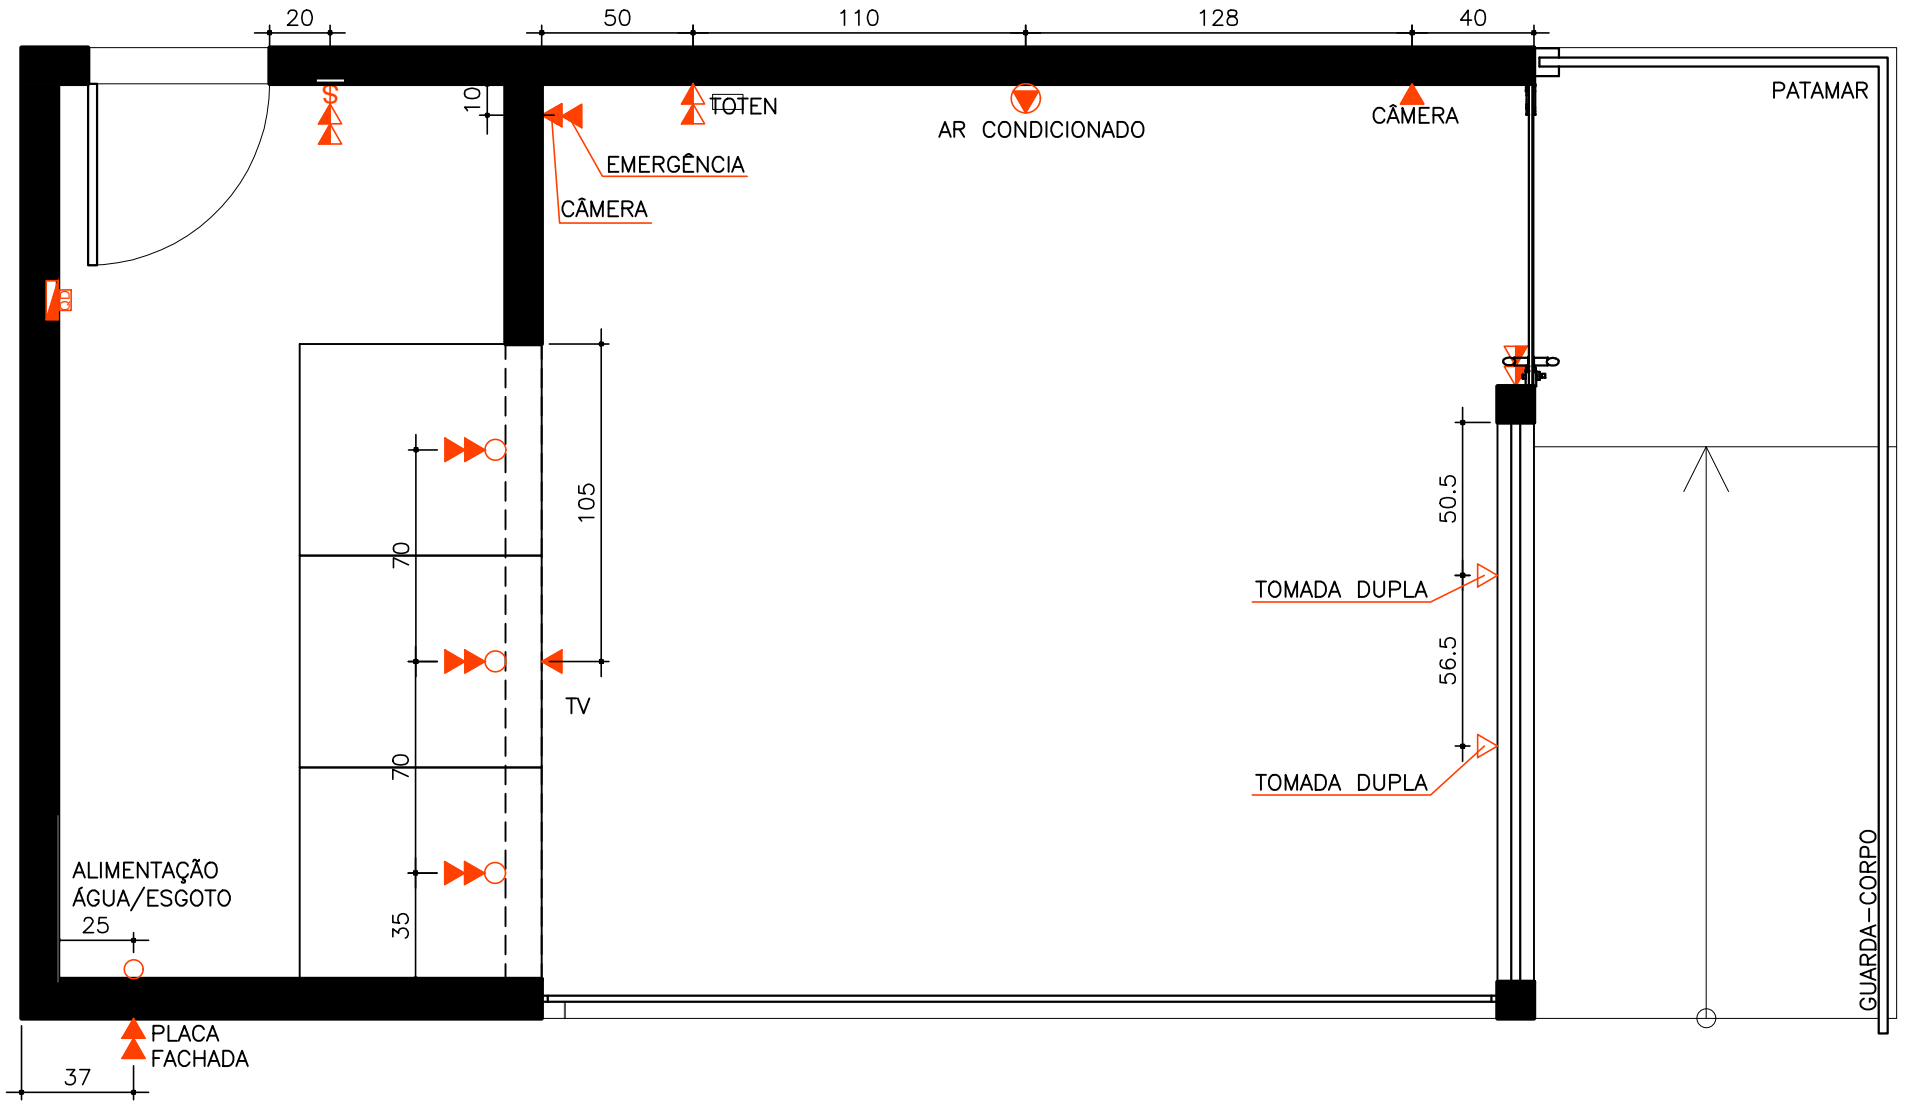

ELÉTRICA/HIDRÁULICA

ESC 1/25

TODAS AS MEDIDAS DEVEM SER CONFERIDAS NO LOCAL


SIMBOLOGIA	ALTURA (h/m)	FUNÇÃO		
◔	2,55m	AR CONDICIONADO	▷	0,40m
▶	TETO	CÂMERAS	▶	1,10m
○	0,30m	ALIMENTAÇÃO ÁGUA/ESGOTO	▶	2,20m
QD ▬	QUADRO DE DISTRIBUIÇÃO / FORÇA / COMANDO DE CIRCUITOS			

- COTAS À PARTIR DOS EIXOS.
- ÂNGULOS/MEDIDAS DEVEM SER CONFERIDOS NO LOCAL.
- CONSULTAR FABRICANTES PARA ESPECIFICAÇÕES TÉCNICAS.

LEMARIS arquitetura | interiores	ARQUITETAS: LETÍCIA CAMPOLINA STEPHANIE MARIS	LAVANDERIA	ELÉTRICA / HIDRÁULICA
			FOLHA 06 - 1/25
			FORMATO A4 / DATA: DEZ/23




FACHADA 01
SEM ESCALA

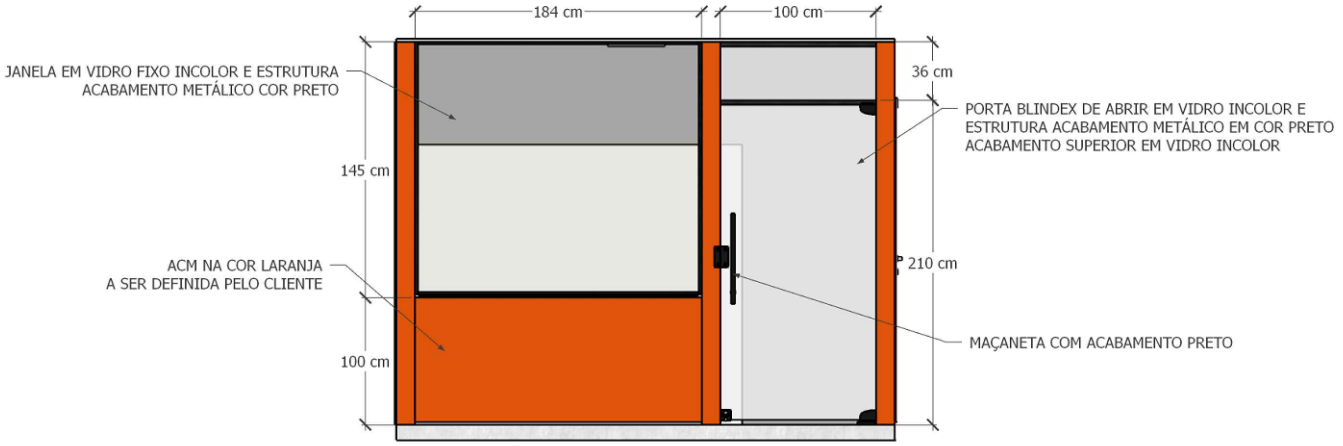

FACHADA 02
SEM ESCALA


LEMARIS arquitetura | interiores	ARQUITETAS: LETÍCIA CAMPOLINA STEPHANIE MARIS	LAVANDERIA	FACHADA 1 / 2	FOLHA 07 - SEM ESCALA
				FORMATO A4 | DATA: DEZ/23

-TODAS AS MEDIDAS DEVEM SER CONFERIDAS NO LOCAL E REFEITAS POR CADA FORNECEDOR ESPECÍFICO;
-TODAS AS ESPECIFICAÇÕES DE CORES, TINTAS, MATERIAIS, MÓVEIS, ACABAMENTOS E MARCENARIA DEVEM SER APROVADAS PELO CLIENTE ANTES DE INICIAR QUALQUER EXECUÇÃO;
-IMAGENS 3D MERAMENTE ILUSTRATIVAS.

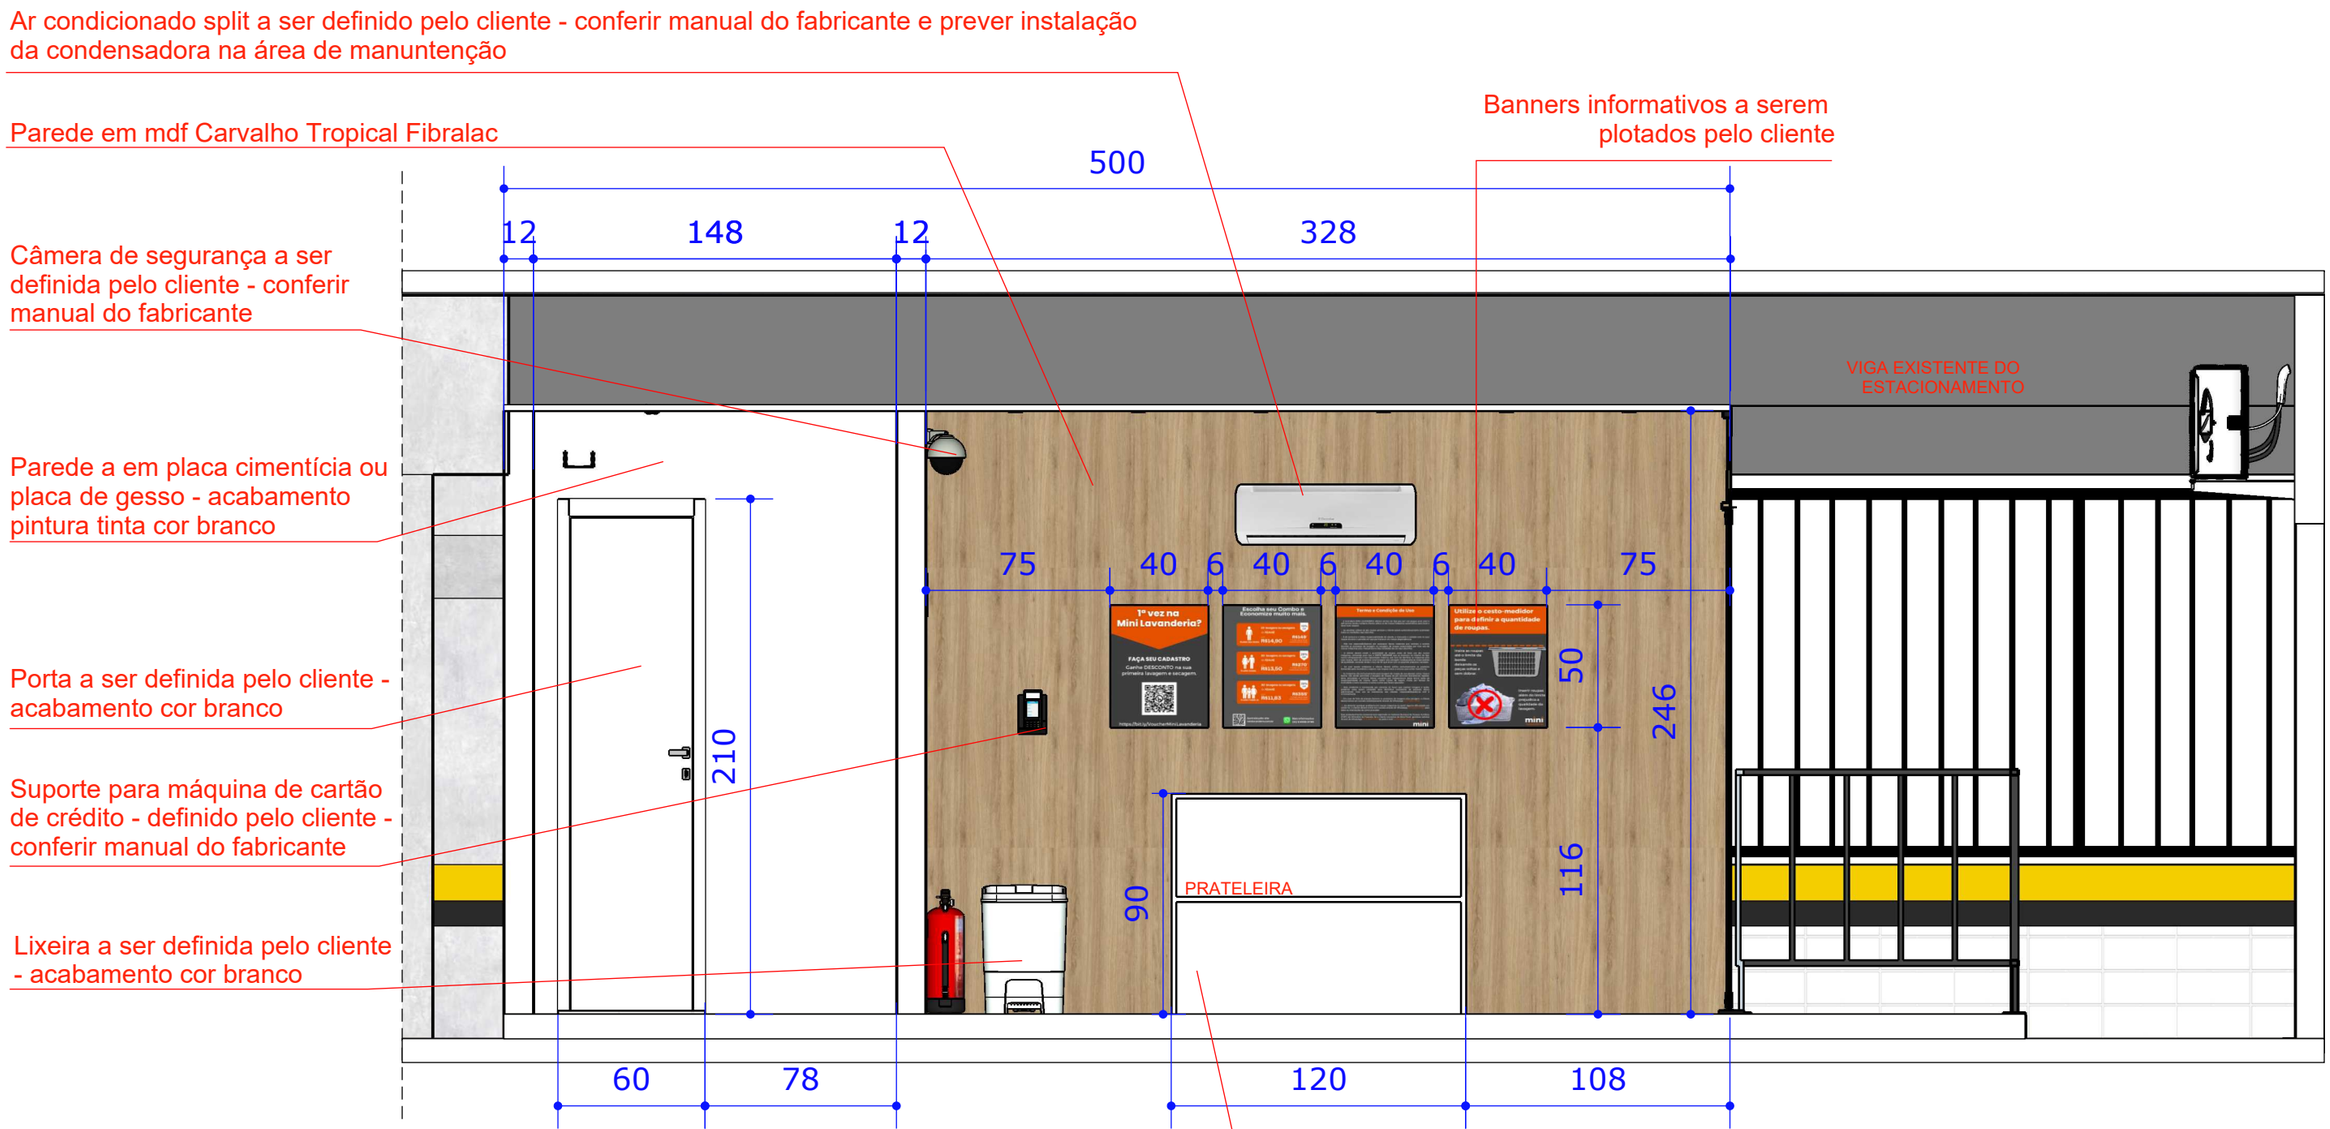


ELEVAÇÃO 01 - LAVANDERIA
esc: 1/25

-TODAS AS MEDIDAS DEVEM SER CONFERIDAS NO LOCAL E REFEITAS POR CADA FORNECEDOR ESPECÍFICO;
-TODAS AS ESPECIFICAÇÕES DE CORES, TINTAS, MATERIAIS, MÓVEIS, ACABAMENTOS E MARCENARIA DEVEM SER APROVADAS PELO CLIENTE ANTES DE INICIAR QUALQUER EXECUÇÃO;
-IMAGENS 3D MERAMENTE ILUSTRATIVAS.

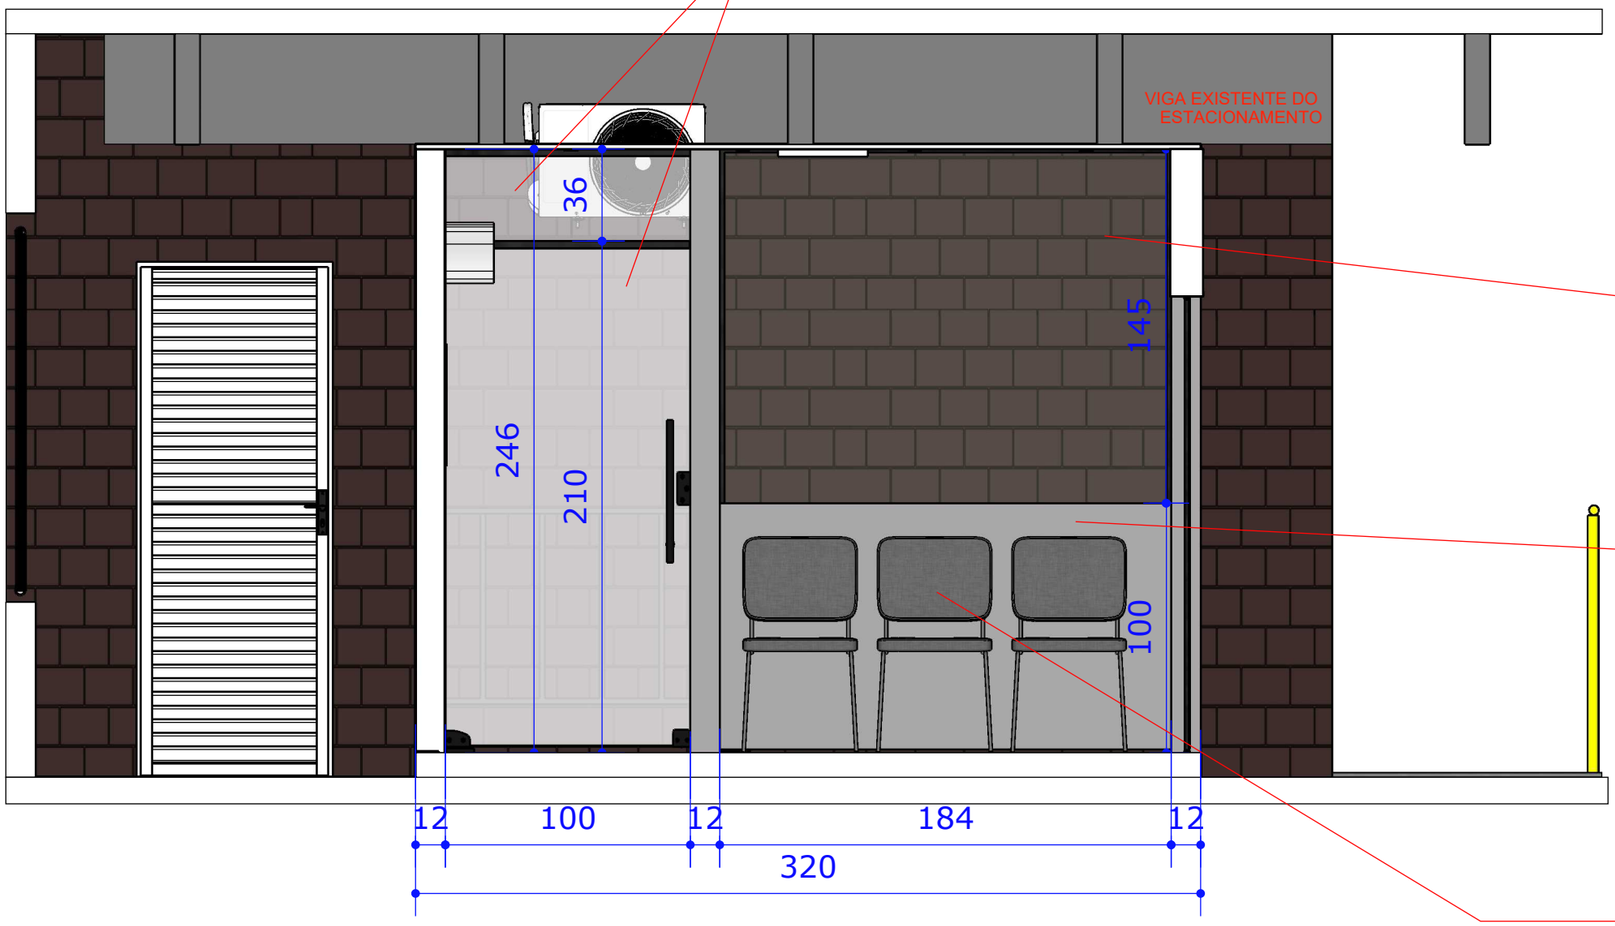


ELEVAÇÃO 02 - LAVANDERIA
esc: 1/25

-TODAS AS MEDIDAS DEVEM SER CONFERIDAS NO LOCAL E REFEITAS POR CADA FORNECEDOR ESPECÍFICO;
-TODAS AS ESPECIFICAÇÕES DE CORES, TINTAS, MATERIAIS, MÓVEIS, ACABAMENTOS E MARCENARIA DEVEM SER APROVADAS PELO CLIENTE ANTES DE INICIAR QUALQUER EXECUÇÃO;
-IMAGENS 3D MERAMENTE ILUSTRATIVAS.

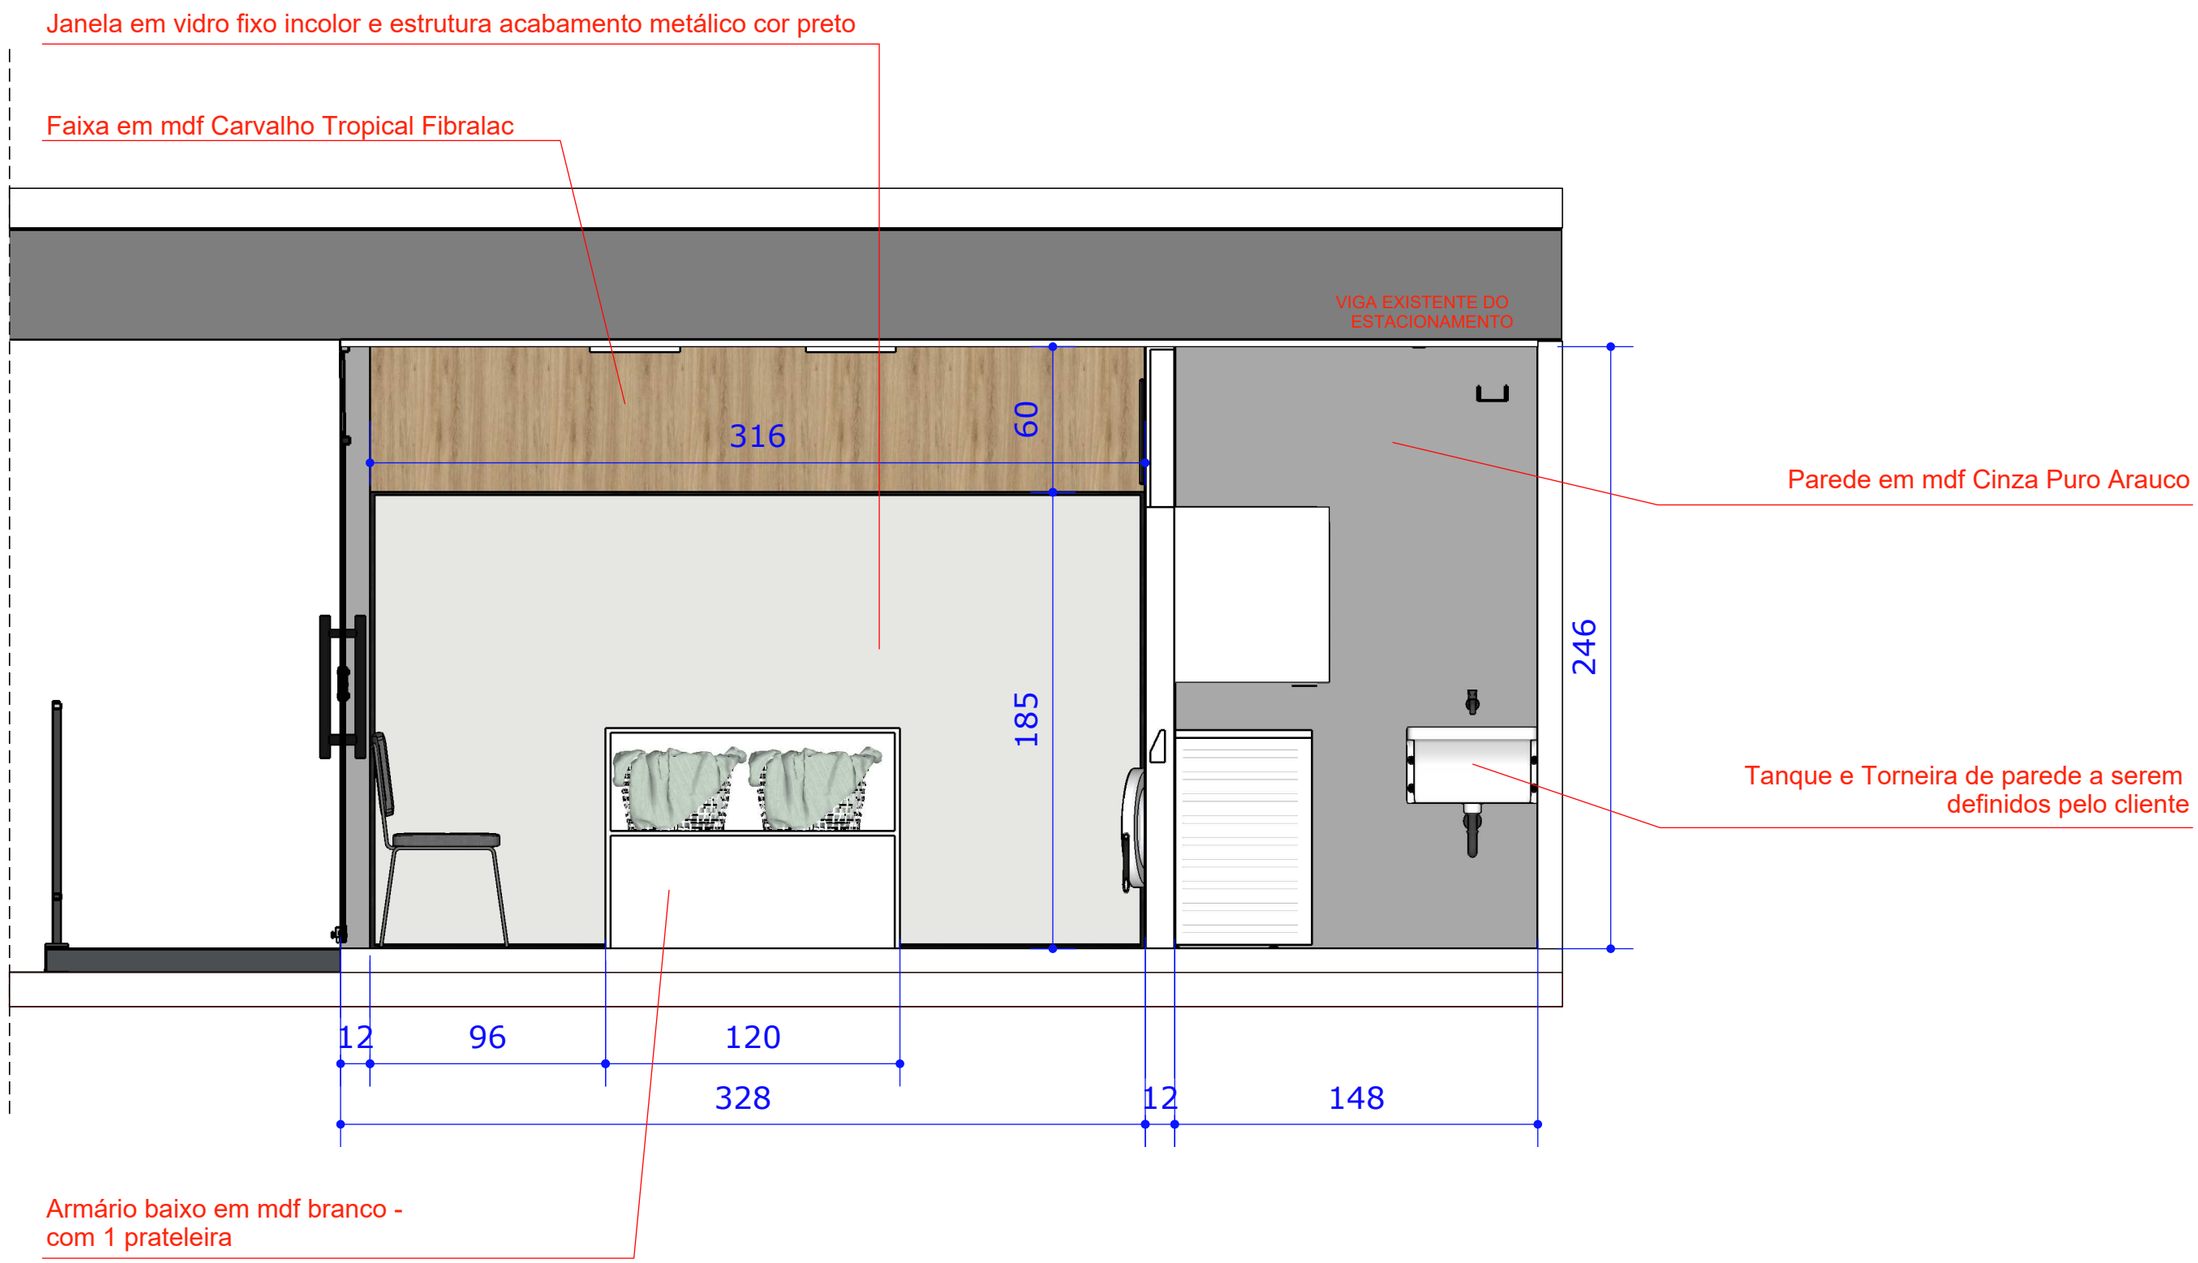


ELEVAÇÃO 03 - LAVANDERIA
esc: 1/25

-TODAS AS MEDIDAS DEVEM SER CONFERIDAS NO LOCAL E REFEITAS POR CADA FORNECEDOR ESPECÍFICO;
-TODAS AS ESPECIFICAÇÕES DE CORES, TINTAS, MATERIAIS, MÓVEIS, ACABAMENTOS E MARCENARIA DEVEM SER APROVADAS PELO CLIENTE ANTES DE INICIAR QUALQUER EXECUÇÃO;
-IMAGENS 3D MERAMENTE ILUSTRATIVAS.

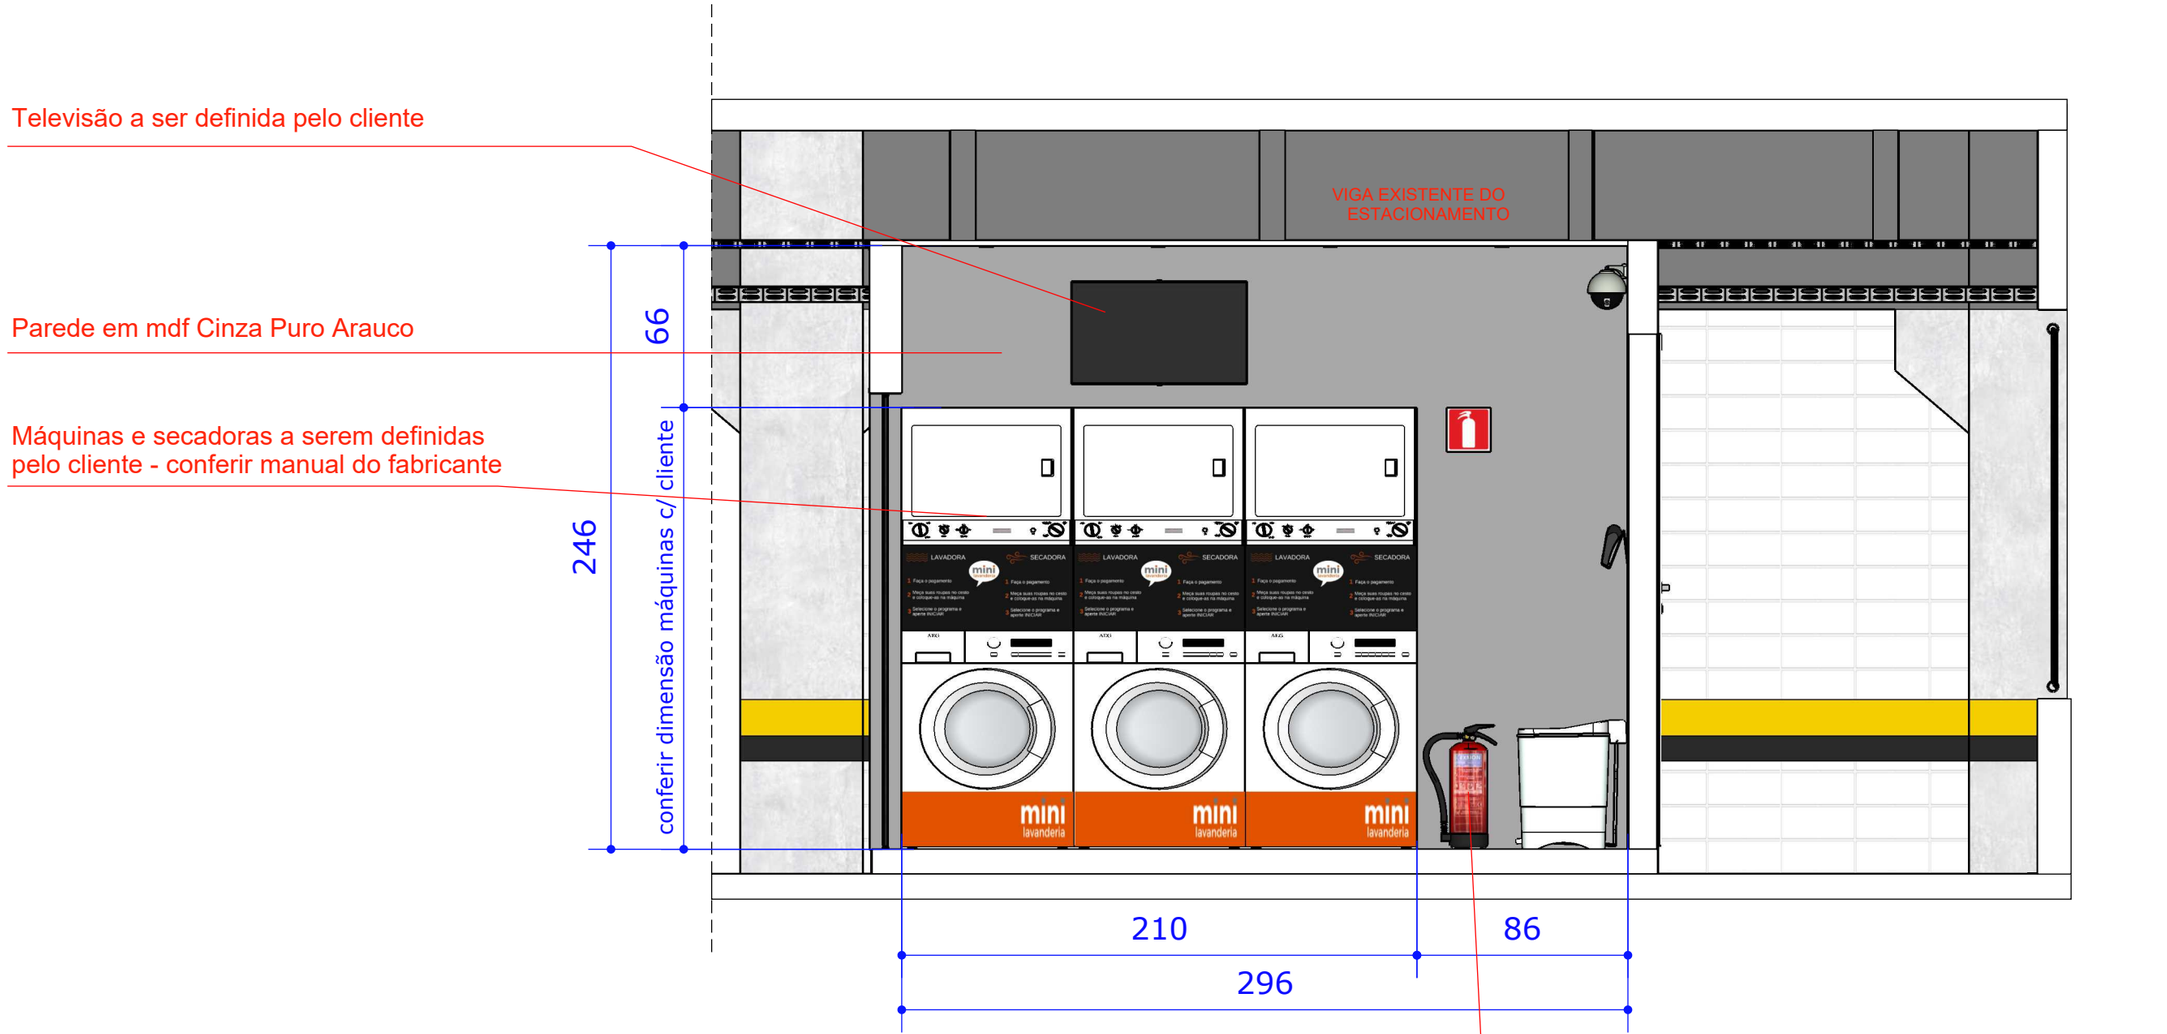


ELEVAÇÃO 04 - LAVANDERIA
esc: 1/25

-TODAS AS MEDIDAS DEVEM SER CONFERIDAS NO LOCAL E REFEITAS POR CADA FORNECEDOR ESPECÍFICO;
-TODAS AS ESPECIFICAÇÕES DE CORES, TINTAS, MATERIAIS, MÓVEIS, ACABAMENTOS E MARCENARIA DEVEM SER APROVADAS PELO CLIENTE ANTES DE INICIAR QUALQUER EXECUÇÃO;
-IMAGENS 3D MERAMENTE ILUSTRATIVAS.

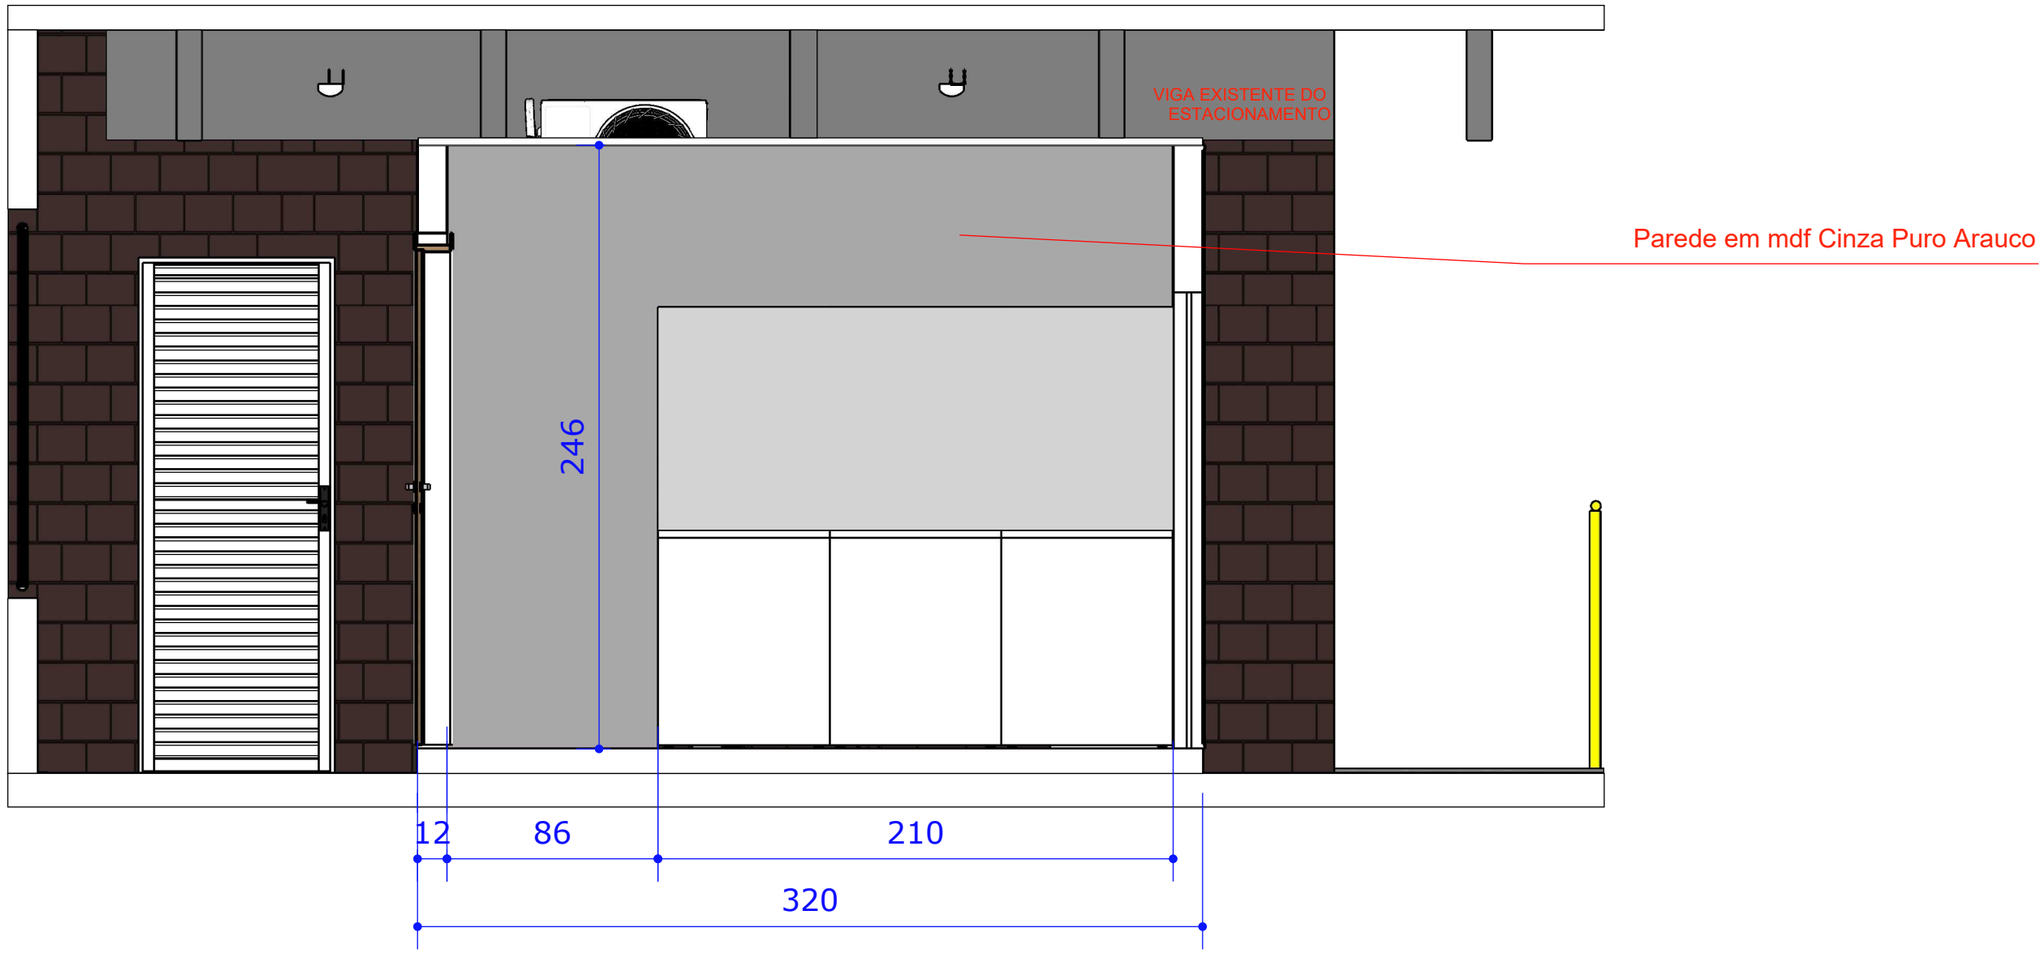

ELEVAÇÃO 05 - LAVANDERIA
esc: 1/25

-TODAS AS MEDIDAS DEVEM SER CONFERIDAS NO LOCAL E REFEITAS POR CADA FORNECEDOR ESPECÍFICO;
-TODAS AS ESPECIFICAÇÕES DE CORES, TINTAS, MATERIAIS, MÓVEIS, ACABAMENTOS E MARCENARIA DEVEM SER APROVADAS PELO CLIENTE ANTES DE INICIAR QUALQUER EXECUÇÃO;
-IMAGENS 3D MERAMENTE ILUSTRATIVAS.

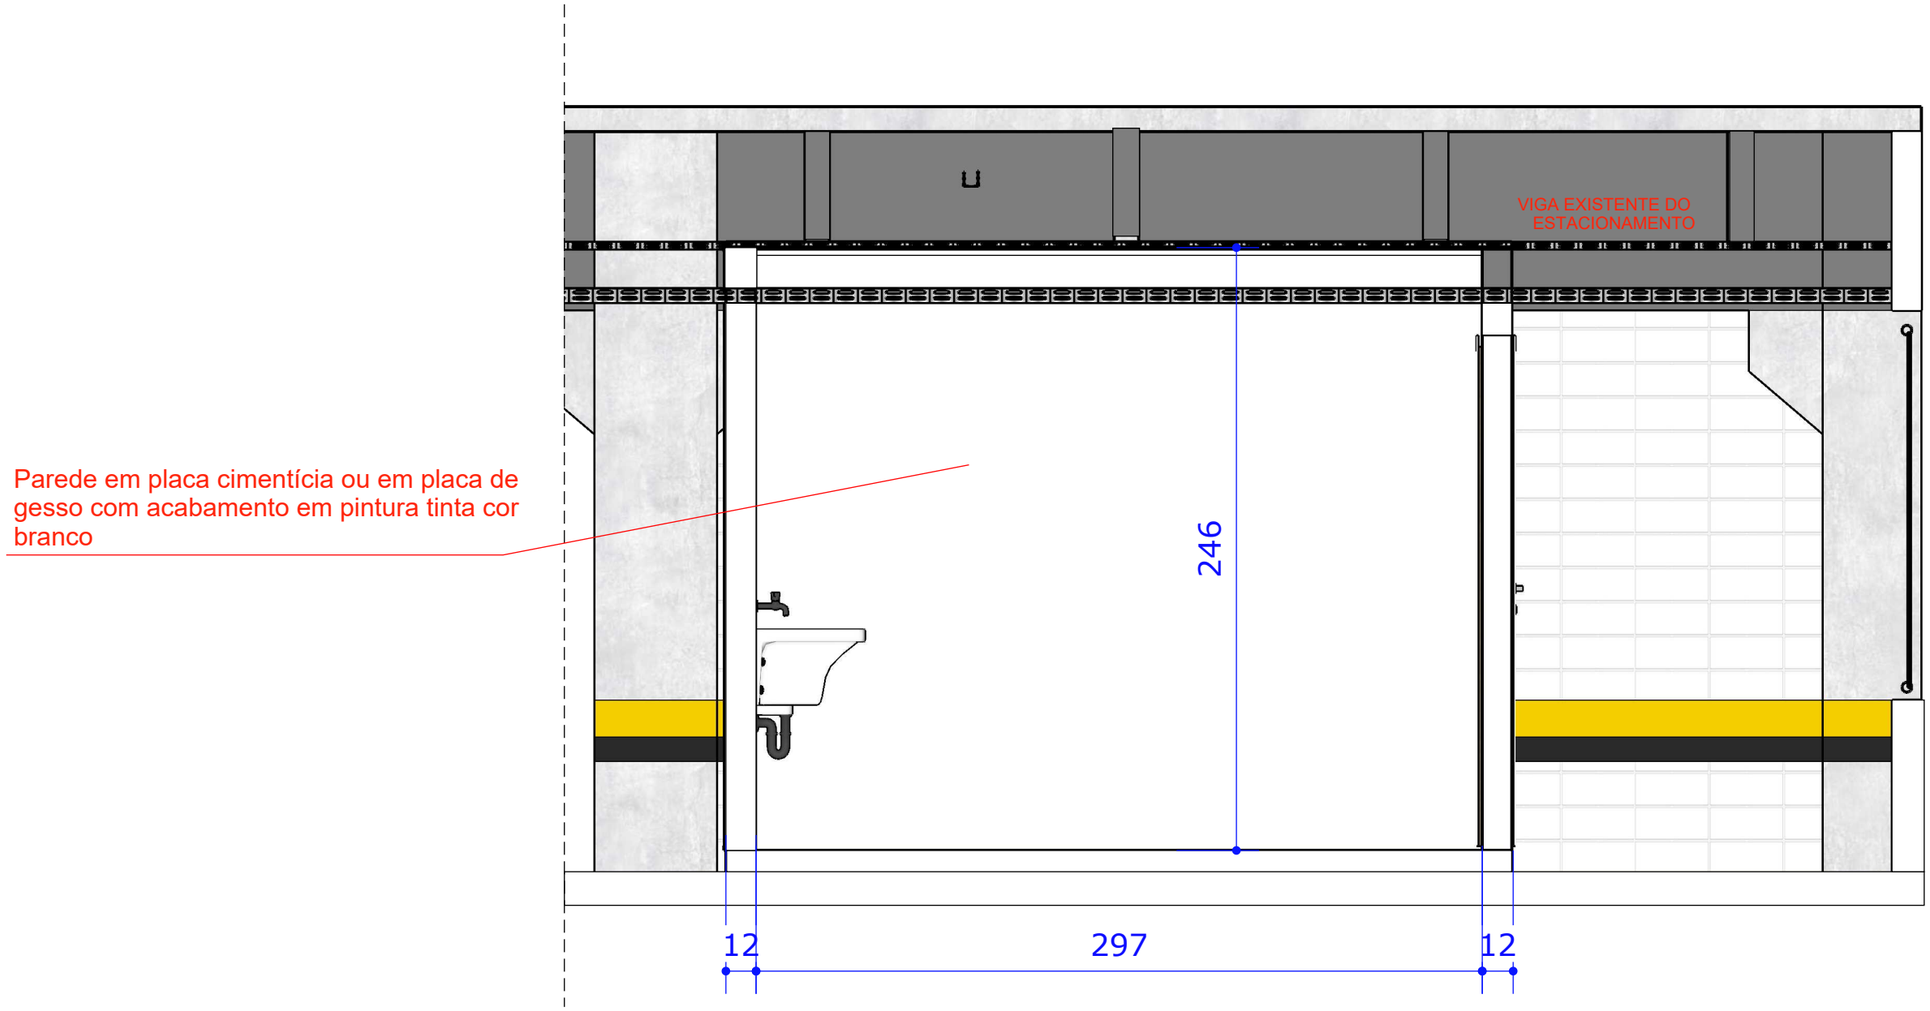

ELEVAÇÃO 06 - LAVANDERIA
esc: 1/25

-TODAS AS MEDIDAS DEVEM SER CONFERIDAS NO LOCAL E REFEITAS POR CADA FORNECEDOR ESPECÍFICO;
-TODAS AS ESPECIFICAÇÕES DE CORES, TINTAS, MATERIAIS, MÓVEIS, ACABAMENTOS E MARCENARIA DEVEM SER APROVADAS PELO CLIENTE ANTES DE INICIAR QUALQUER EXECUÇÃO;
-IMAGENS 3D MERAMENTE ILUSTRATIVAS.



IMAGEM 3D ILUSTRATIVA


IMAGEM 3D ILUSTRATIVA


IMAGEM 3D ILUSTRATIVA


IMAGEM 3D ILUSTRATIVA


IMAGEM 3D ILUSTRATIVA


IMAGEM 3D ILUSTRATIVA