
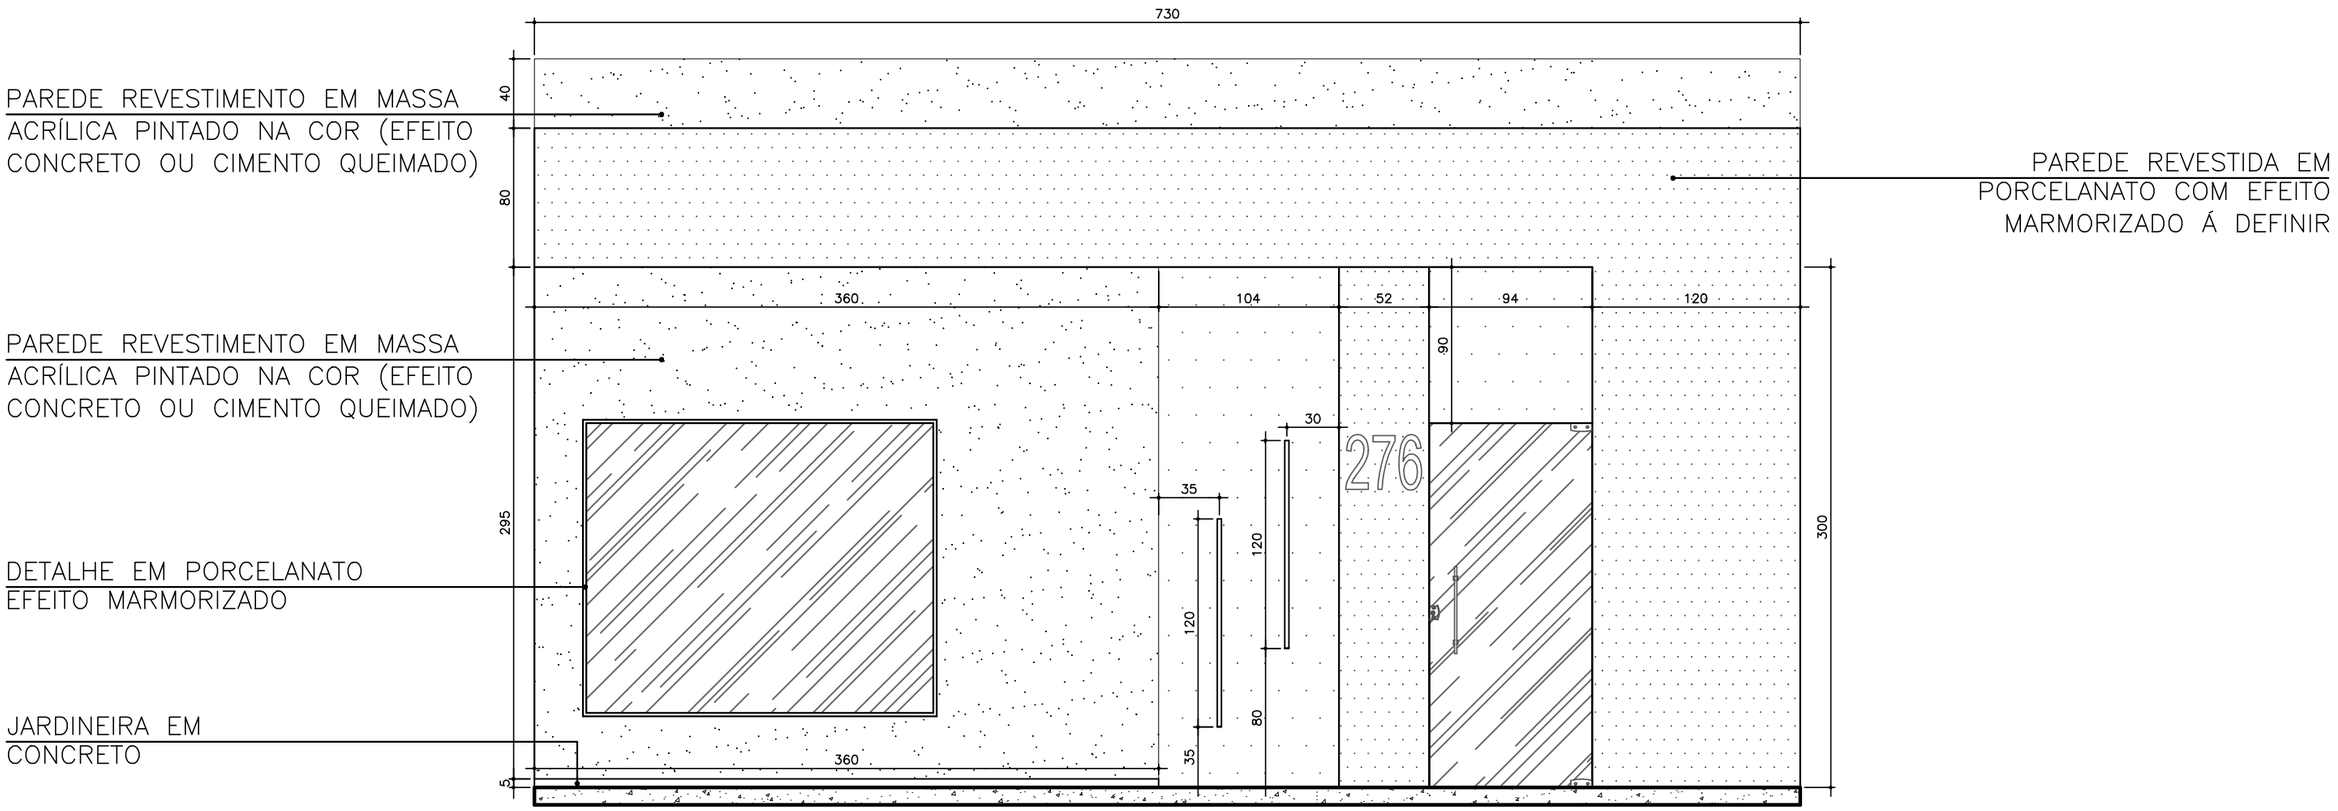


FACHADA 01

ESC 1/50

PINTURA EFEITO CIMENTO QUEIMADO
Área: ~ 14m²

PORCELANATO EFEITO MARMORIZADO ESCURO
Área: ~ 15m²

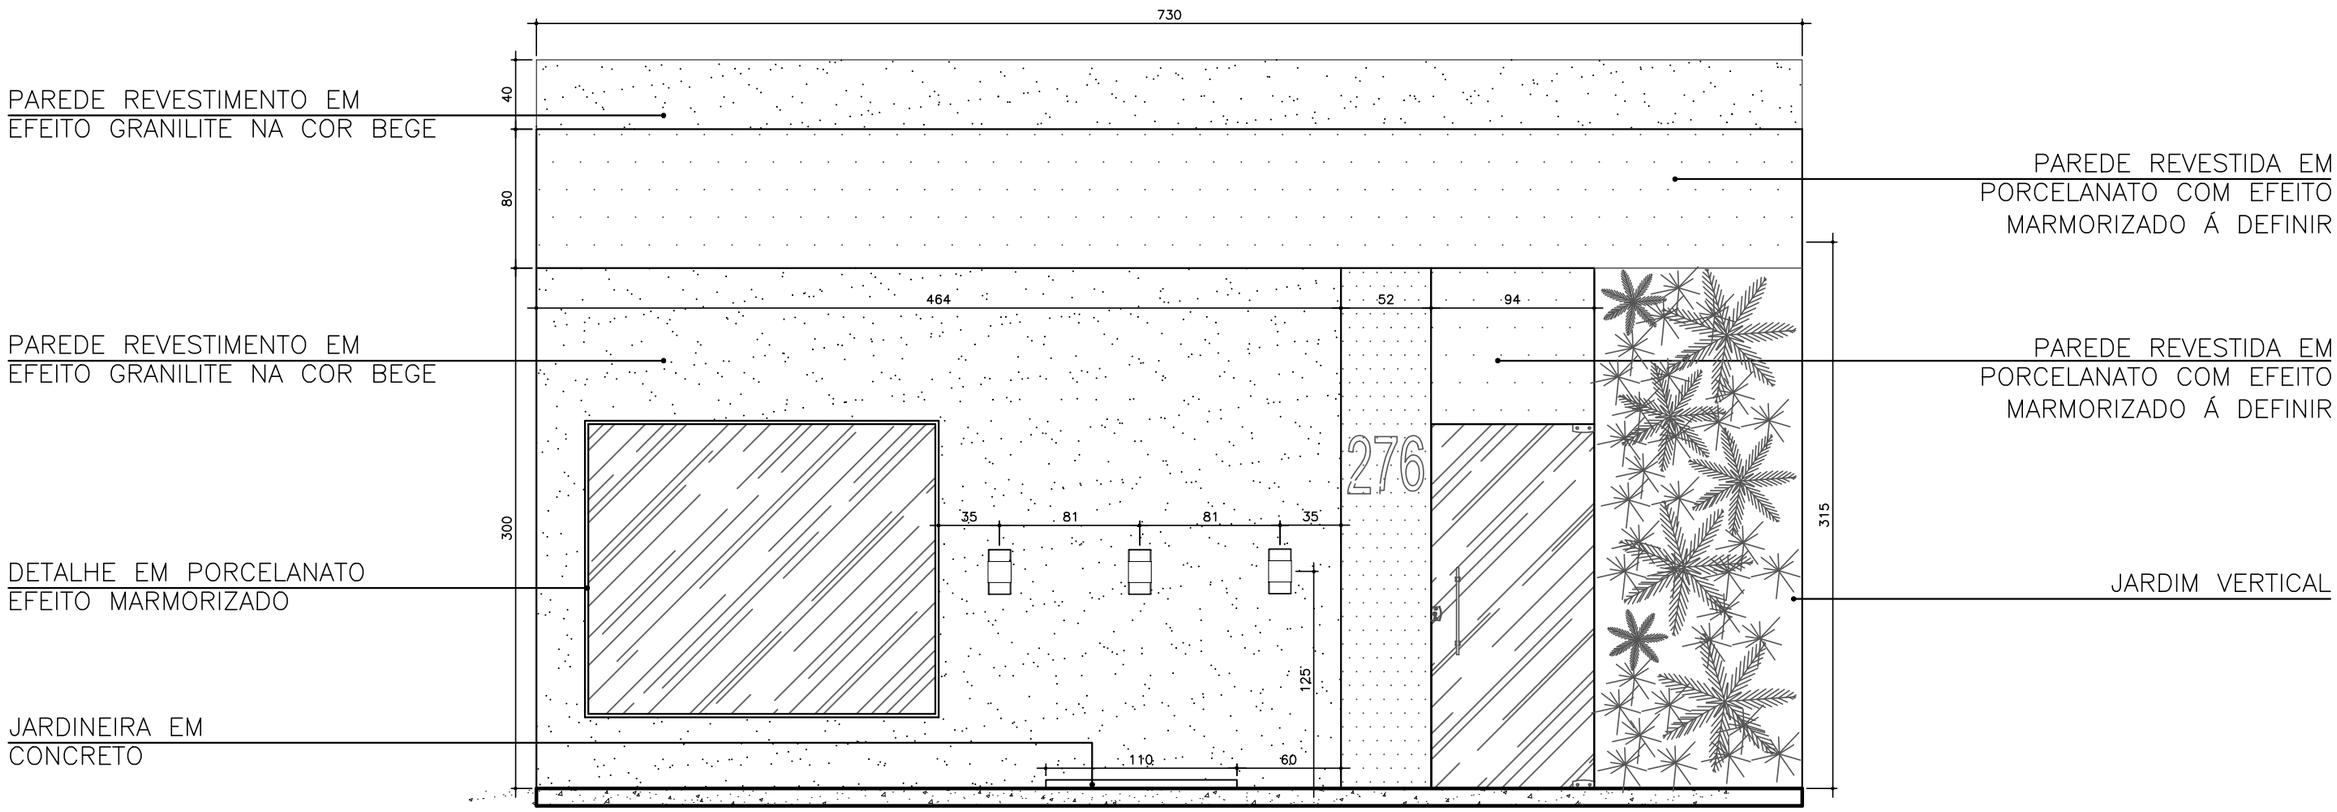

FACHADA 02

ESC 1/50

REVESTIMENTO EFEITO GRANILITE
Área: ~ 18m²

PORCELANATO EFEITO MARMORIZADO CLARO
Área: ~ 10m²

JARDIM VERTICAL
Área: ~ 3.50m²

Painel semântico






Porcelanato Biancogres Royal Black Lux Polido 60x120cm Preto Retificado



Cimento Queimado
Av Expressa
Suvinil

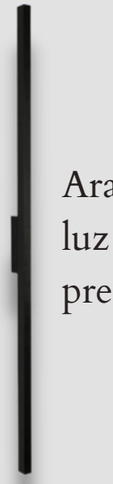

Arandela de parede LED linear luz indireta 3.000k - alumínio preto - PORTOFINO AR2108



Embutido de solo chão LED FOCCO redondo 30º externo 3.000k - alumínio preto - STELLA STH7707/30





Porcelanato Marmorizado Polido Borda Reta Interno Max Calacata Oro Lux P72102 Artens



Granilite fulget bege - DACAPO



Arandela para 1 Lâmpada Ayla Bella Itália



Embutido de solo chão LED FOCCO redondo 30º externo 3.000k - alumínio inox- STELLA STH7707/30