

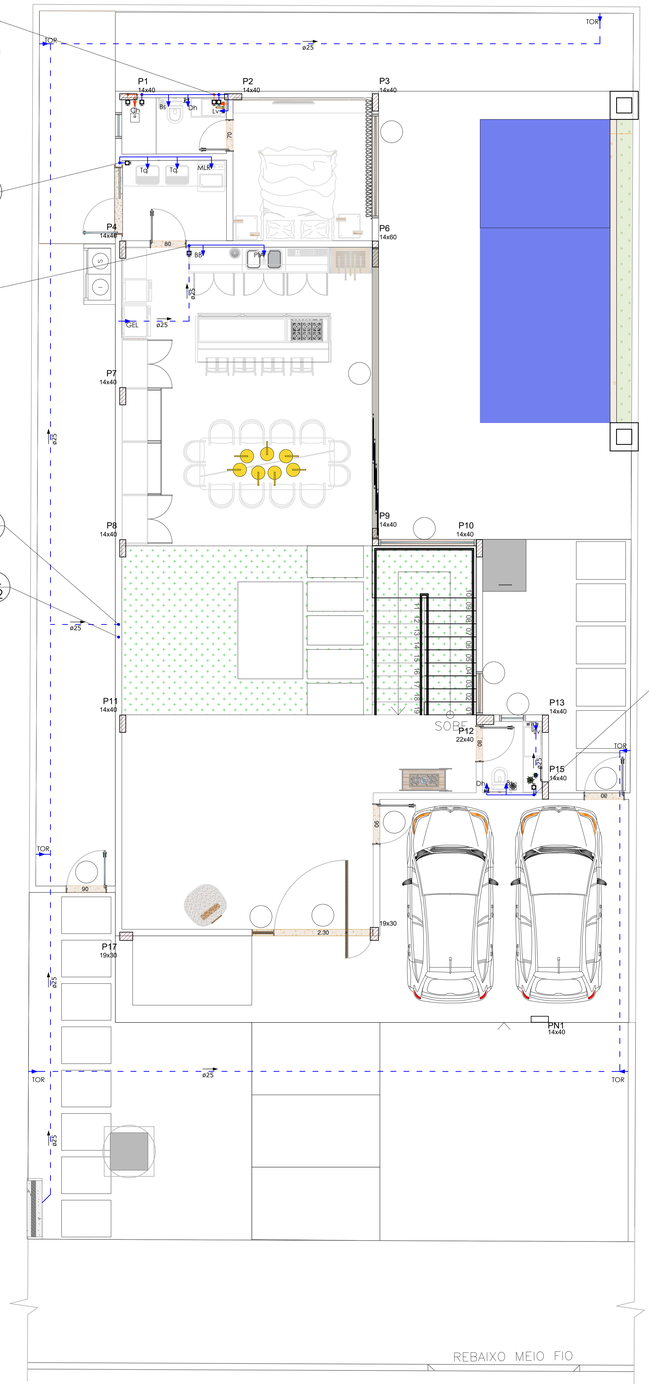


1 DISTRIBUIÇÃO SANITÁRIA TÉRREO
ESCALA 1:50

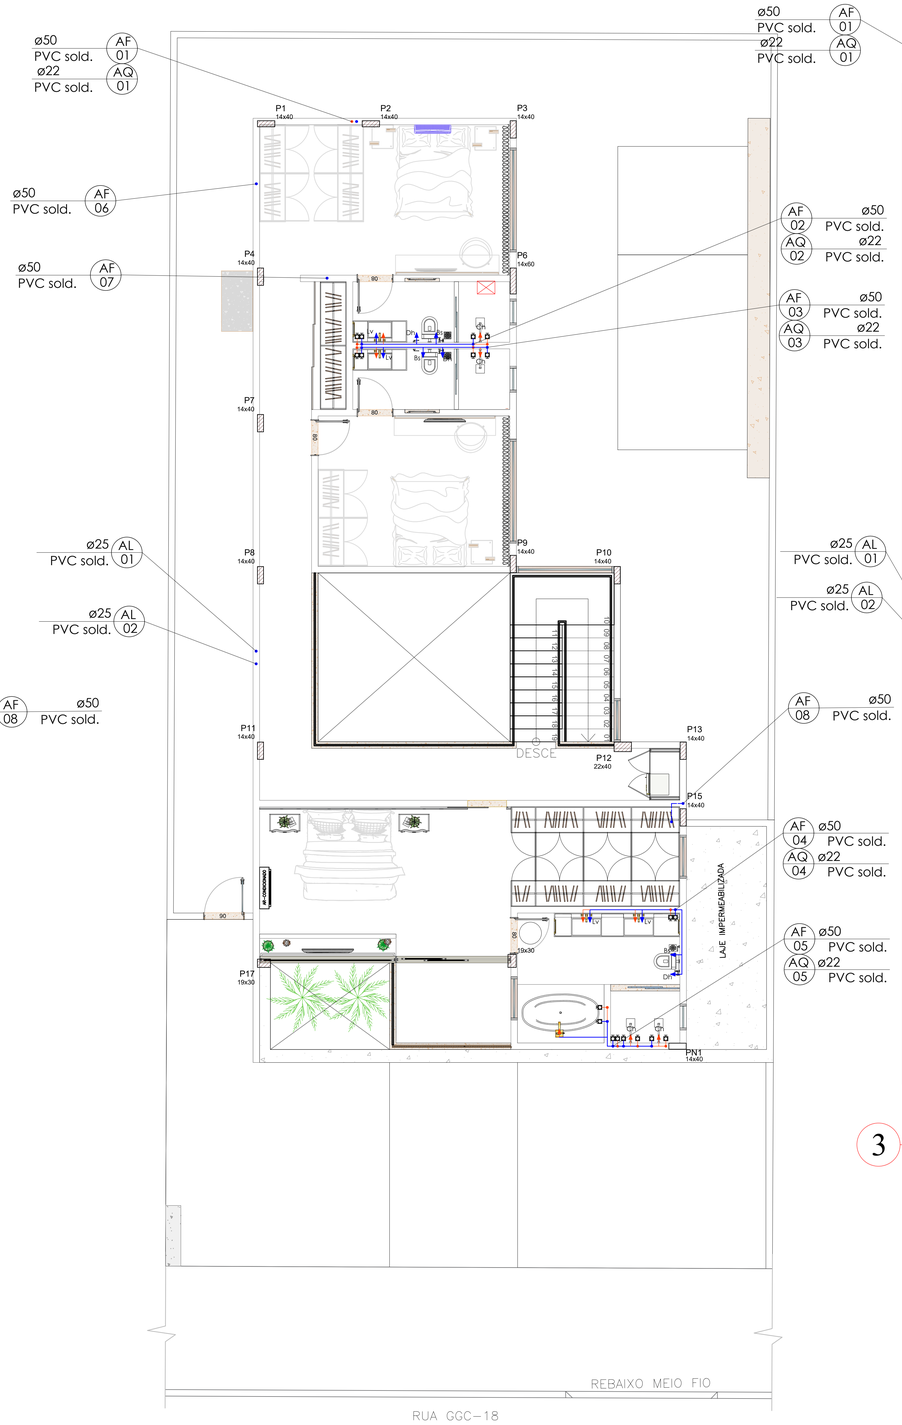

2 DISTRIBUIÇÃO SANITÁRIA PAVIMENTO 01
ESCALA 1:50

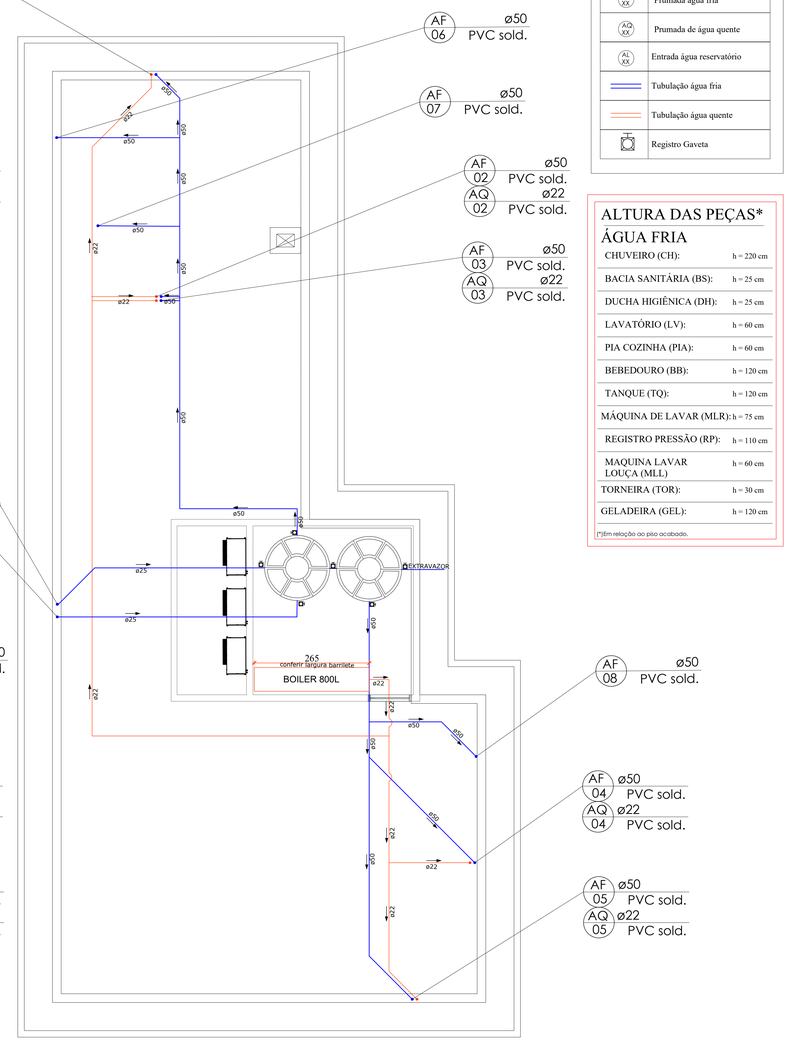

3 DISTRIBUIÇÃO SANITÁRIA COBERTURA
ESCALA 1:50

LEGENDA

AF XX	Prumada água fria
AQ XX	Prumada de água quente
AL XX	Entrada água reservatório
	Tubulação água fria
	Tubulação água quente
	Registro Gaveta

ALTURA DAS PEÇAS* ÁGUA FRIA

CHUVEIRO (CH):	h = 220 cm
BACIA SANITÁRIA (BS):	h = 25 cm
DUCHA HIGIÊNICA (DH):	h = 25 cm
LAVATÓRIO (LV):	h = 60 cm
PIA COZINHA (PIA):	h = 60 cm
BEBEDOURO (BB):	h = 120 cm
TANQUE (TQ):	h = 120 cm
MÁQUINA DE LAVAR (MLR):	h = 75 cm
REGISTRO PRESSÃO (RP):	h = 110 cm
MAQUINA LAVAR LOUÇA (MLL)	h = 60 cm
TORNEIRA (TOR):	h = 30 cm
GELADEIRA (GEL):	h = 120 cm

(*)Em relação ao piso acabado.

APROVAÇÃO:

HIDROSSANITÁRIO

Endereço: Rua GGC 18, Lote 18, Quadra 10
Portal do Sol Garden - Residencial Goiânia Golfe Clube
Goiânia - GO

Residencial
2 Pavimentos

Proprietário:
MRCA CONSTRUTORA SPE LTDA
CNPJ: 50.919.426/0001-11

Autor do Projeto / Responsável Técnico
ARISTEU RIBEIRO SOUZA NETO
Engº. Civil - CREA 1014108802 D-GO

LUNE ENGENHARIA
www.luneeng.com.br

Rua Israelo, Esq. Av. Hermógenes Coelho
2º Piso - Centro - São Luís do Montes Belos
aristeu@luneengenharia.com (62) 9 9993-3558

DESCRIÇÃO DOS PAVIMENTOS:
Térreo, Cobertura

CONTEÚDO:
PLANTA TÉRREO
PLANTA SEGUNDO PAV
PLANTA COBERTURA
SAÍDAS DE ÁGUA PLUVIAL
ESGOTO

ÁREA DO TERRENO ORIGINAL:
399,00 m²

ÁREA TOTAL CONSTRUÍDA:
306,30 m²

FOLHA:
1/2

DATA:
14/11

DESENHO:
PEDRO CAMARGOS