VITÓRIA FERNANDES

2019 - 2023

PORTFÓLIO

ARQUITETURA

ARQUITETURA, URBANISMO E INTERIORES



ÍNDICE

3. INTRODUÇÃO

4. SOBRE MIM

5. ARQUITETURA

9. URBANISMO

14. INTERIORES

22. ESTUDOS

27. MINHA CARREIRA

28. REDES SOCIAIS E CONTATOS



VITÓRIA FERNANDES

2019 - 2023


PORTFÓLIO 2019 - 2023

INTRODUÇÃO

" ACREDITO QUE UMA ARQUITETURA DE QUALIDADE DEVE SER ACESSÍVEL, FUNCIONAL E FEITA COM UM OLHAR HUMANO, PENSANDO NAS PESSOAS E NO IMPACTO QUE CADA PROJETO TRÁS PARA O ENTORNO E NA VIDA DE CADA INDIVÍDUO."

VITÓRIA FERNANDES.

VEJA MEU TRABALHO →

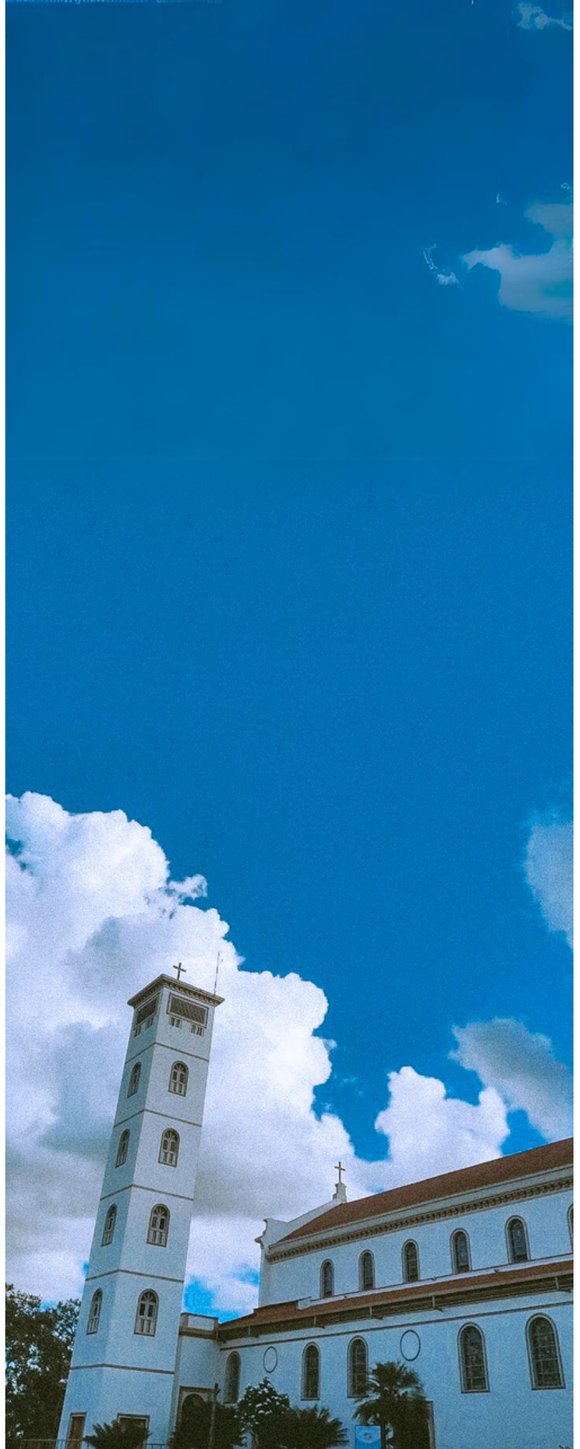




SOBRE MIM

GRADUANDA EM ARQUITETURA E URBANISMO PELA UNAMA; INGRESSOU NO CURSO EM 2019, ATUALMENTE RESIDE EM RIO BRANCO - ACRE, ONDE NASCEU E FOI CRIADA. JÁ CONQUISTOU ALGUNS MÉRITOS COMO TER UM PROTÓTIPO DE MOBILIÁRIO AUTORAL EXECUTADO NO AMBIENTE ACADÊMICO, E O MAIS RECENTE EM 2023, ONDE SEU ARTIGO ENTITULADO "PLANEJANDO O FUTURO MODIFICANDO O PRESENTE" FOI EXPOSTO E DEBATIDO DURANTE O II SEMINÁRIO NACIONAL DE FORMAÇÃO, ATRIBUIÇÕES E ATUAÇÃO PROFISSIONAL DO CAU BRASIL.

ARQUITETURA

- *ESCOLA DE PRIMEIRA INFÂNCIA – WOOD FRAME*

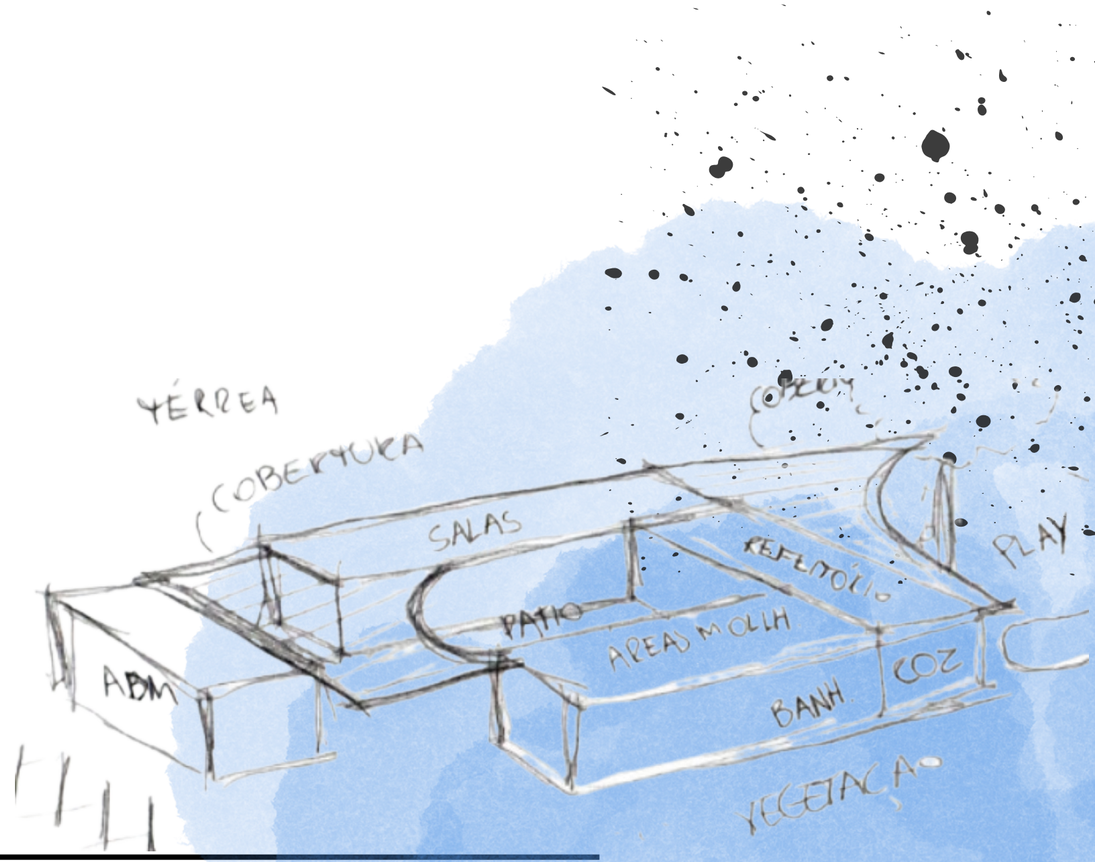

VITÓRIA FERNANDES 2019 - 2023

ESCOLA DE PRIMEIRA INFÂNCIA

Projeto acadêmico idealizado para atender um bairro em desenvolvimento e à população imediata, usando um sistema de construção modular. Essa instituição vem para ofertar o ensino infantil para crianças de um a cinco anos de idade, Inspirada em referências de sucesso advindos de países da Europa e Ásia , onde há estudos que provam que a formação do caráter das crianças se dá nos primeiros anos de vida. O ponto chave foi a criação de elementos do cotidiano adulto adaptados a escala das crianças, que foram inspirados nos fundamentos da Neuroarquitetura baseados no método Montessori.



Imagem 3D da Fachada principal e acesso de pedestres;
Software usado: ENSCAPE (2023)



Imagem 3D do refeitório
Software usado: ENSCAPE (2023)


ESCOLA DE PRIMEIRA INFÂNCIA

Com isso em mente, as composições de materialidade, forma e mobiliários, foram definidos afim de criar um ambiente aconchegante, e confortável com a possibilidade de despertar sensações e conexões importantes para esta etapa da vida das crianças. A criação de aberturas e jardins foi pensada para aproximar o ambiente interno do externo e aumentar o contato com a natureza, reduzindo sensações de estresse e despertando a curiosidade dos alunos.



Imagem 3D do pátio central
Software usado: ENSCAPE (2023)


Detalhamento Construtivo dos Módulos Estruturais

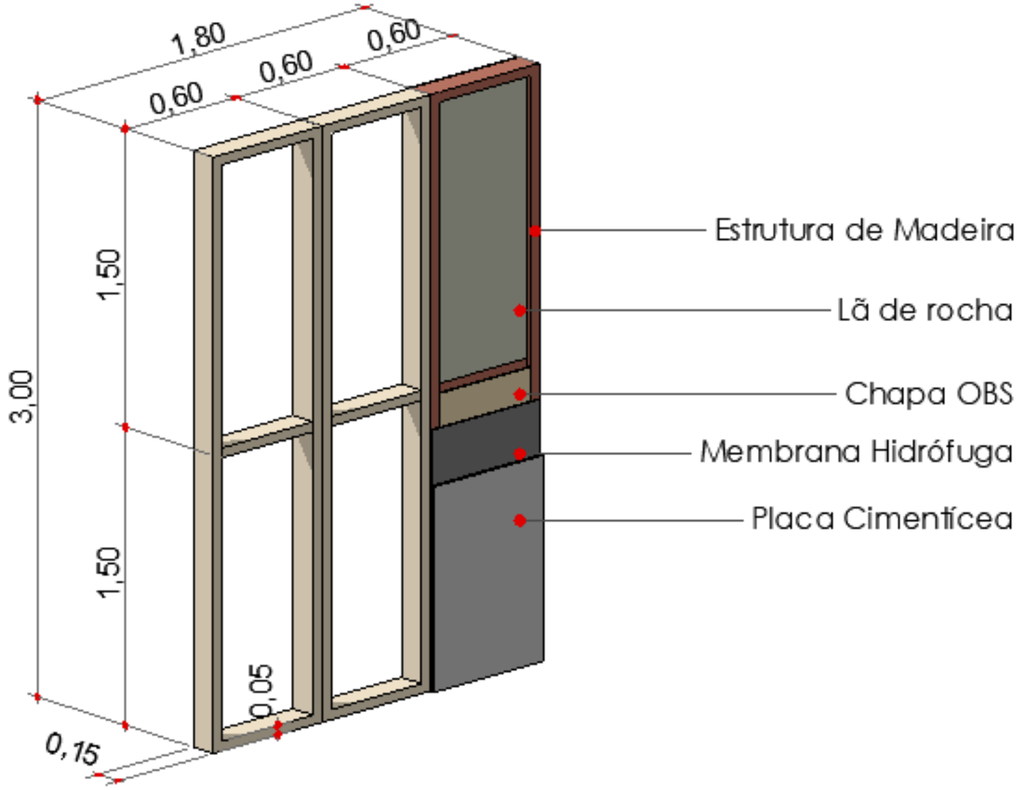

Elaborado para a composição de nota da disciplina de Construção Modular, o sistema construtivo escolhido foi o wood frame. a volumetria da escola foi erguida seguindo as dimensões do módulo estrutural criado.

ESCOLA DE PRIMEIRA INFÂNCIA

Peças Gráficas e modelagem
Software usado: Archicad

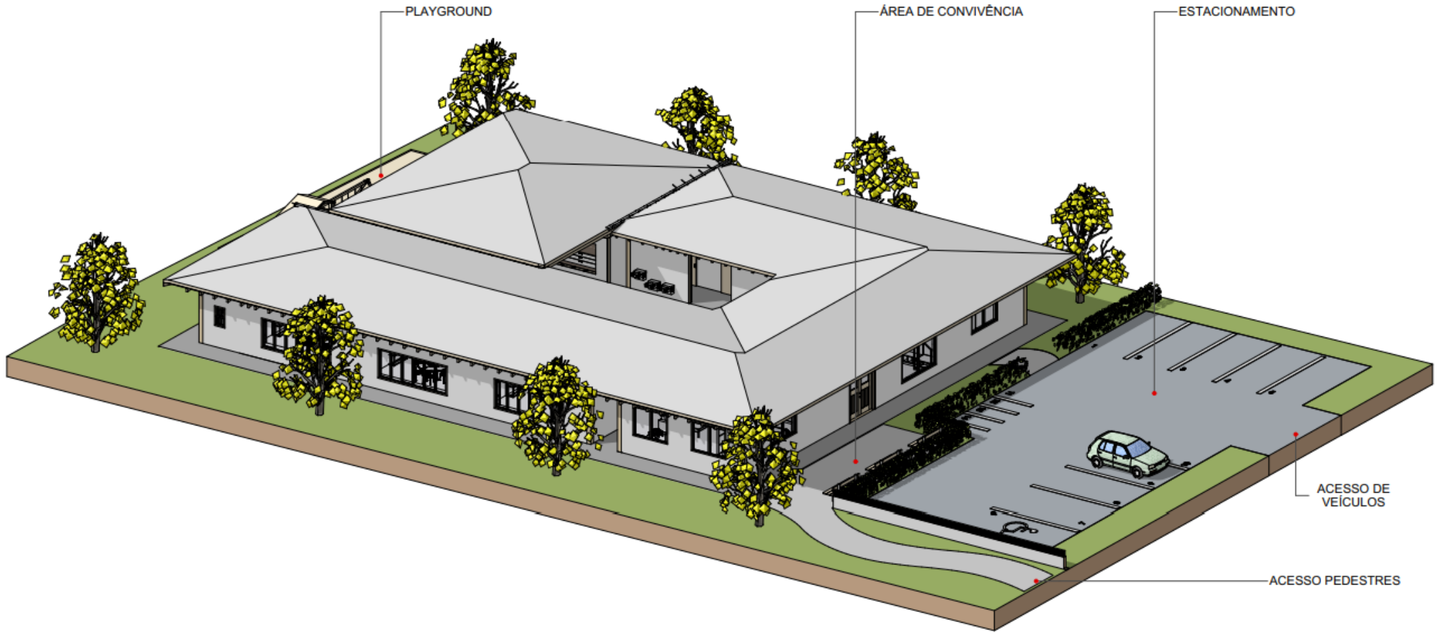






URBANISMO

- *REQUALIFICAÇÃO URBANA – PRAÇA DOS ACREANOS E PRAÇA DA BANDEIRA;*
- *MOBILIÁRIO URBANO – BANCO FOLHA;*

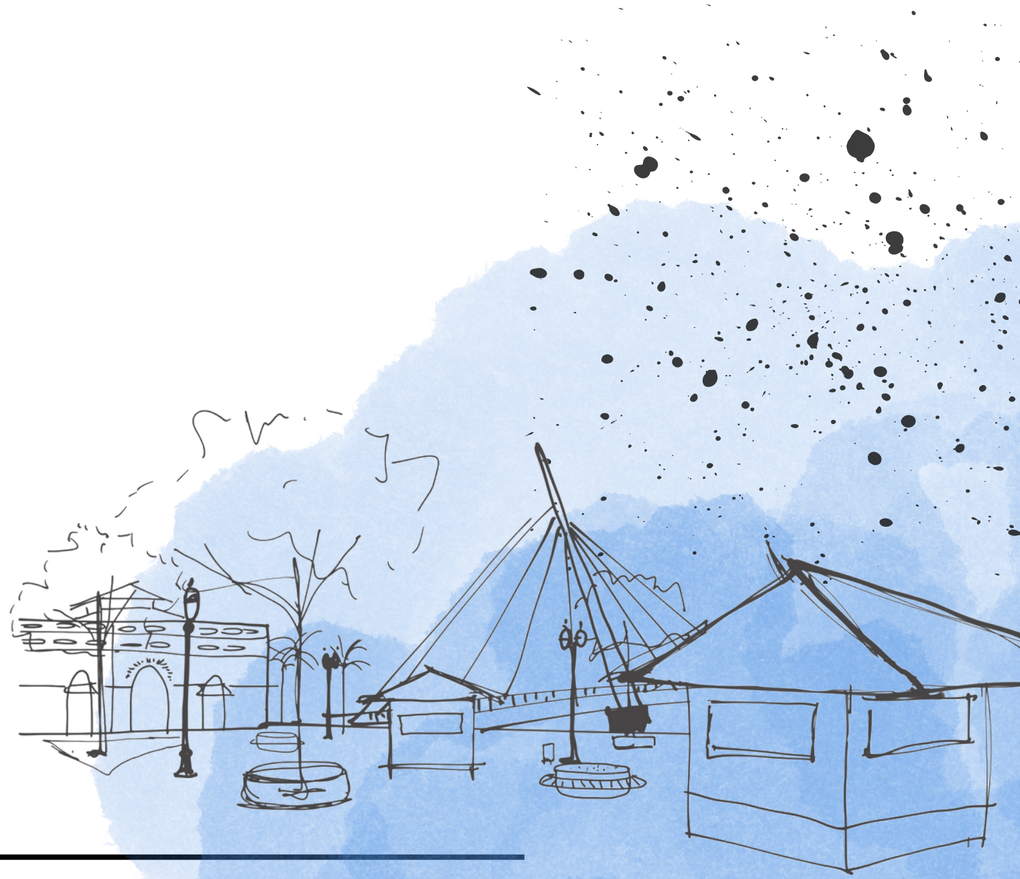

VITÓRIA FERNANDES

2019 - 2023



Imagem 3D das àreas skatáveis
Software usado: ENSCAPE (2023)

PRAÇA DOS ACREANOS

O projeto de requalificação da Praça dos Acreanos partiu do desejo de dar novas qualidades a um espaço subutilizado da região do centro histórico de Rio Branco, além da prosposta de uma nova infraestrurua para o local também foi pensado a restauração da parede de mosaicos presente no local da praça.

LEIA O QR CODE PARA MAIS DETALHES DESSE PROJETO.



Ilustração da proposta.
Vitória Fernandes,2023



Imagem 3D Praça da Bandeira
Software usado: ENSCAPE (2023)

PRAÇA DA BANDEIRA

Popularmente conhecida como a praça do mercado velho, a Praça da Bandeira passa por um processo de descaracterização e obstrução da paisagem por comerciantes locais. O intuito dessa proposta é remanejar os comerciantes em pequenos quiosques, e resgatar a visada privilegiada pro curso do Rio Acre. O paisagismo amazônico também foi implementando com a função de dar beleza e aumentar o conforto ambiental, aumentando o bem estar dos usuários.


PARA MAIS DETALHES LEIA O QR CODE DA PÁGINA ANTERIOR.




Imagem 3D Espaços sombreados
Software usado: ENSCAPE (2023)


BANCO FOLHA

O projeto de mobiliário do Banco Folha surgiu durante estudos em sala de aula referente à disciplina de canteiro experimental, o mesmo foi escolhido para ser desenvolvido um protótipo em escala real e sua construção foi feita pelos próprios alunos intermediados pela instituição de ensino.
O formato dos assentos do banco são inspirados em uma folha, por isso ficou batizado como Banco Folha. A materialidade do banco consiste em uma base de bambucreto, formando uma jardineira no seu núcleo. O madeiramento é feito com tábuas de madeira Cumaru 10 x 0,2 parafusadas diretamente da base.

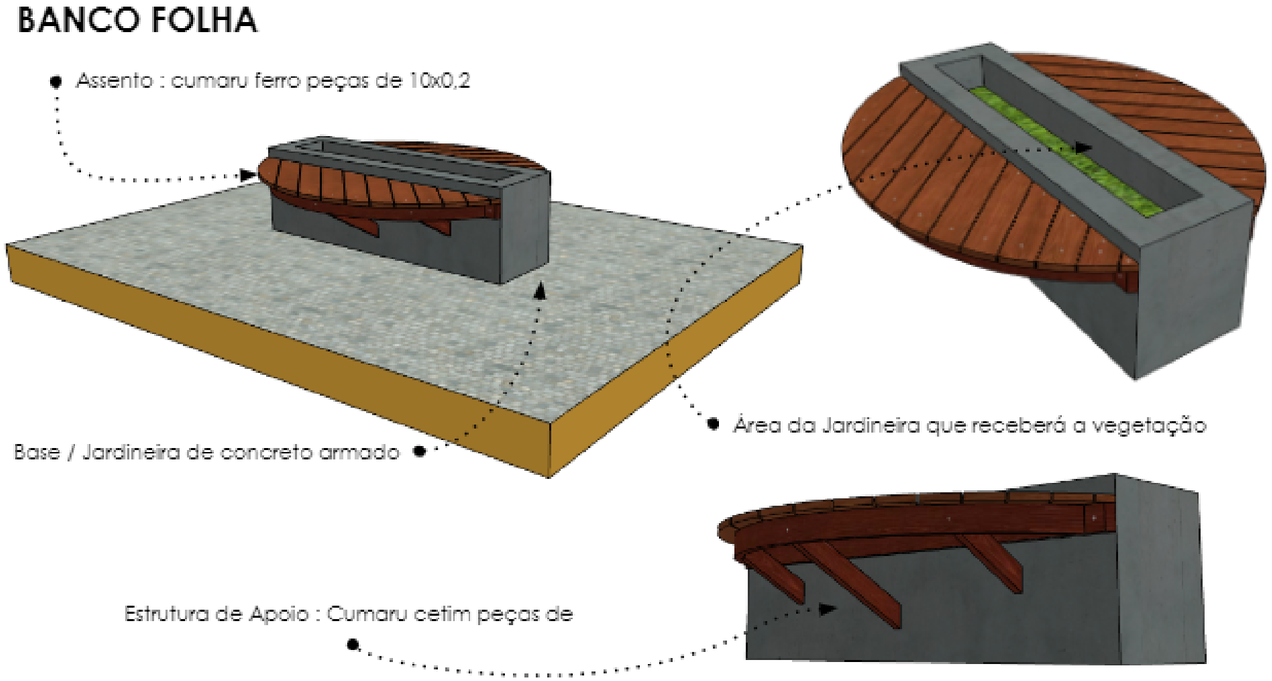

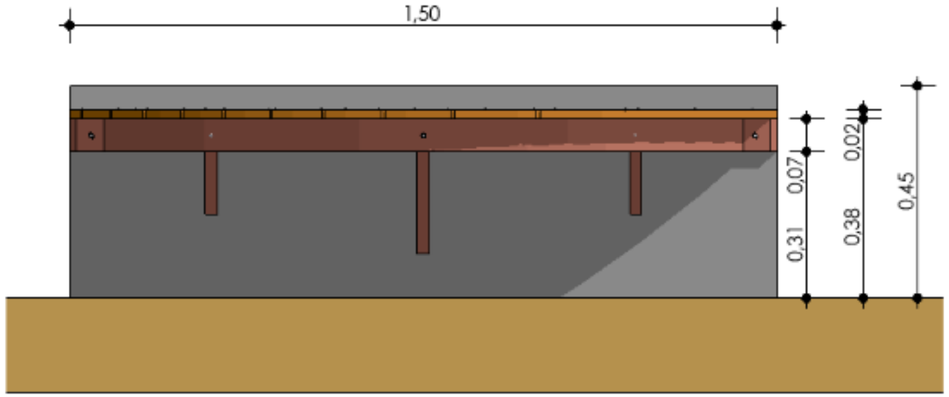


VISTA LATERAL

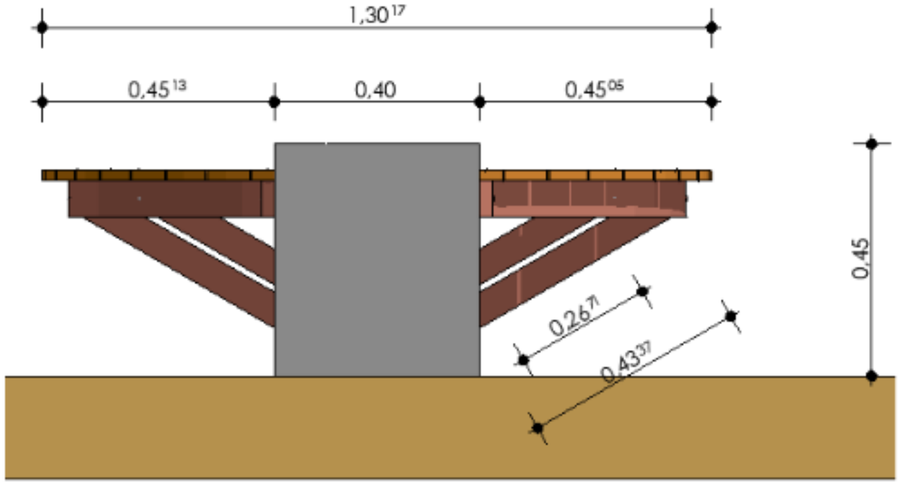

VISTA TRANSVERSAL

Imagens do processo de construção e resultado do banco finalizado.

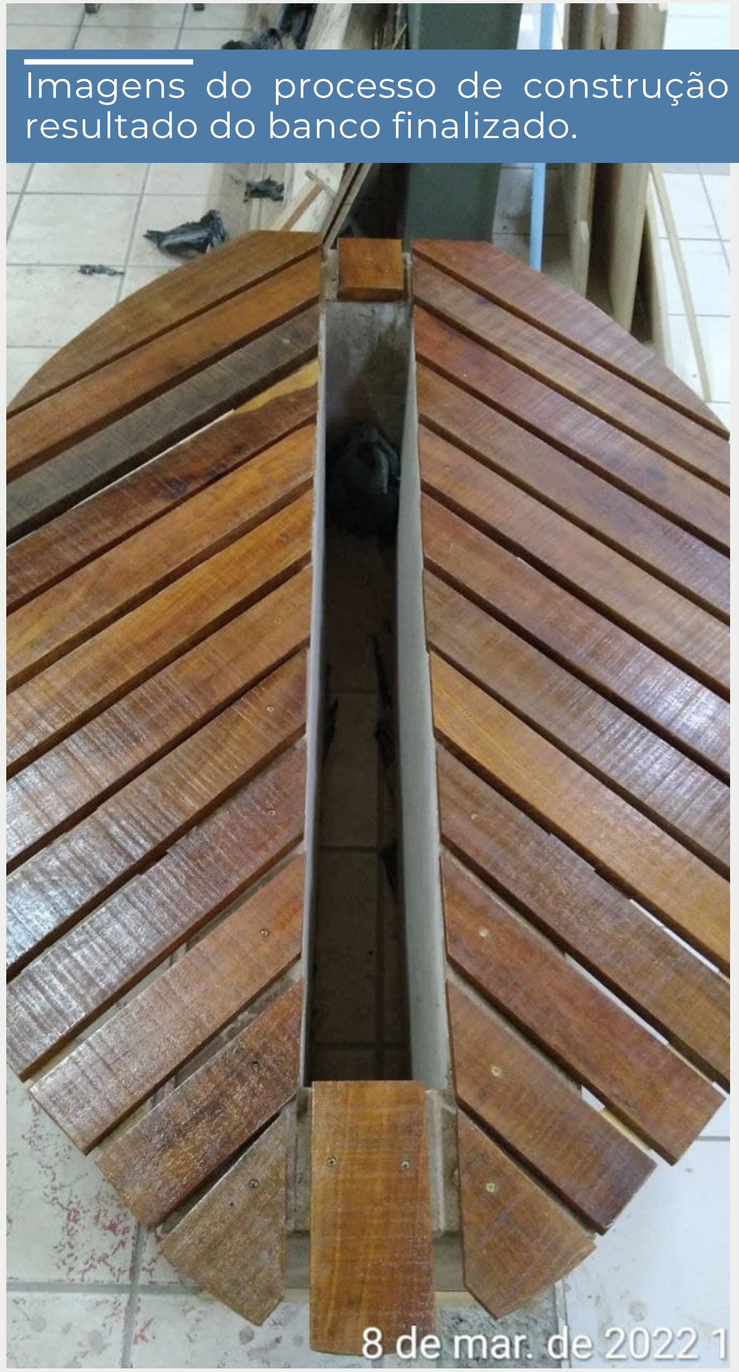








INTERIORES

- *APARTAMENTO COLORFULL MOODS*

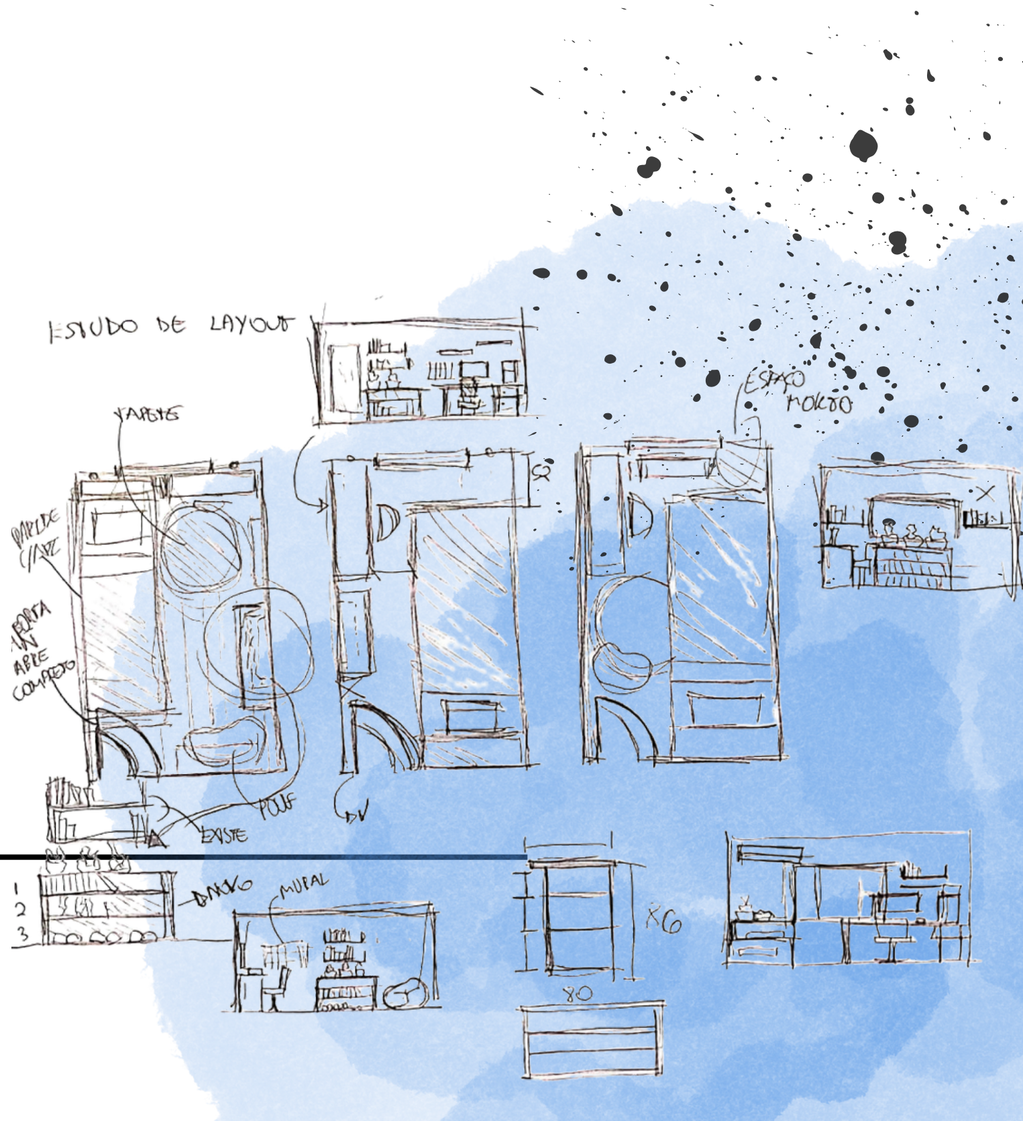

VITÓRIA FERNANDES 2019 - 2023

APT. COLORFULL MOODS

A proposta de reforma do apartamento colorfull moods foi desenvolvida para uma família de 4 integrantes, sendo um deles uma pessoa com mobilidade reduzida, o desenho universal e a acessiilidade foram os norteadores do projeto e o ambiente de destaque foi a área da cozinha integrada com a sala de estar, pois a família gosta de receber muitas visitas e de cozinhar. As cores usadas no projeto fogem dos padrões monocromáticos, por isso o nome do projeto traduzido ficaria “ Humor Colorido”.

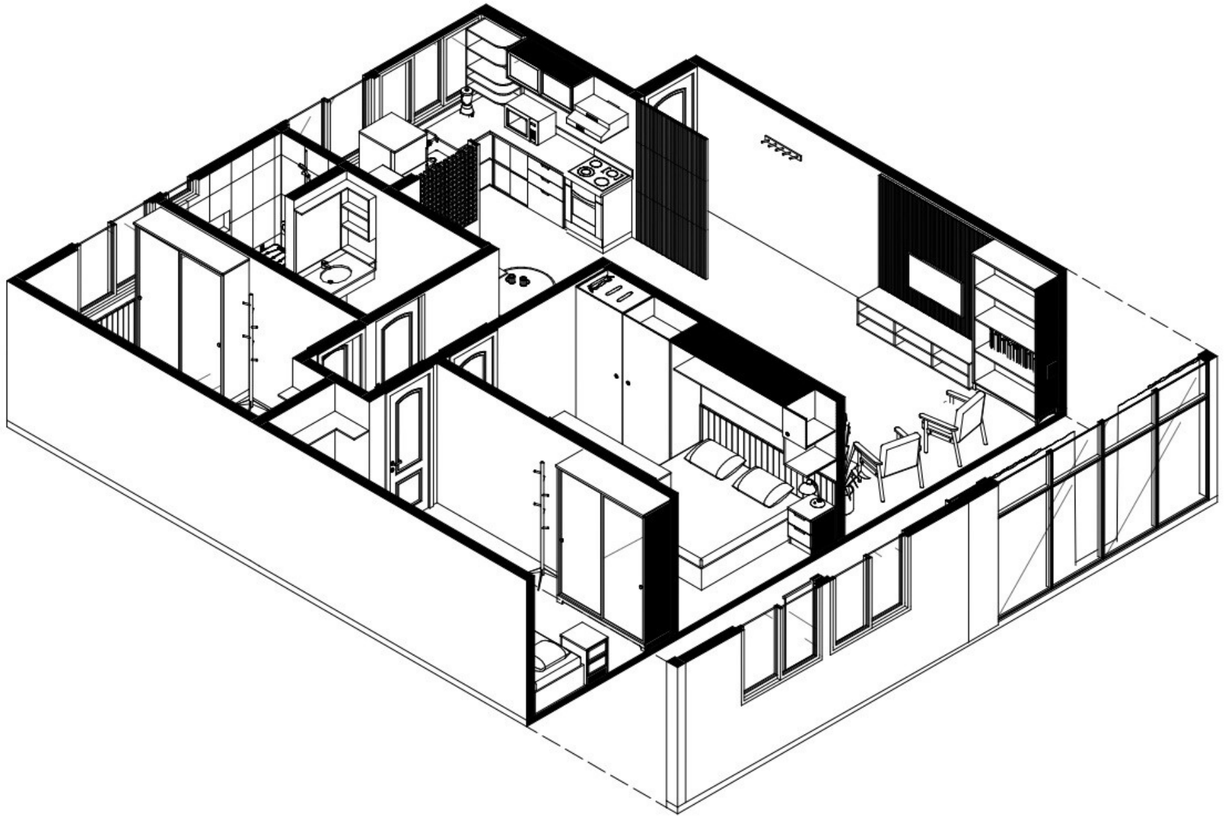


Diagrama invertido
Software utilizado: ArchiCAD 26


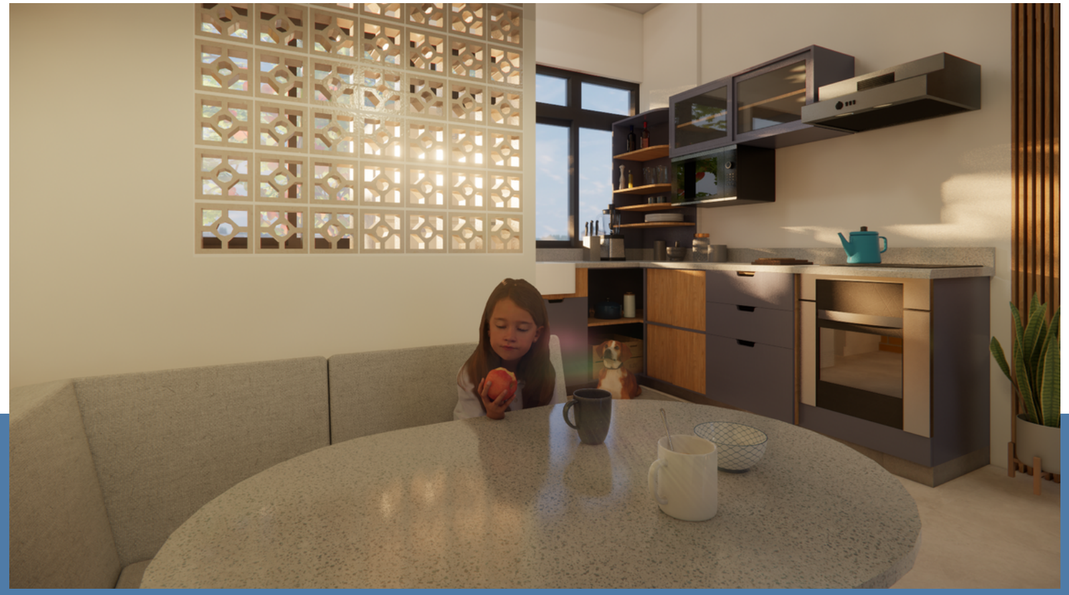


Imagem 3D Cozinha integrada
Software usado: ENSCAPE (2023)




1 - PLANTA LAYOUT

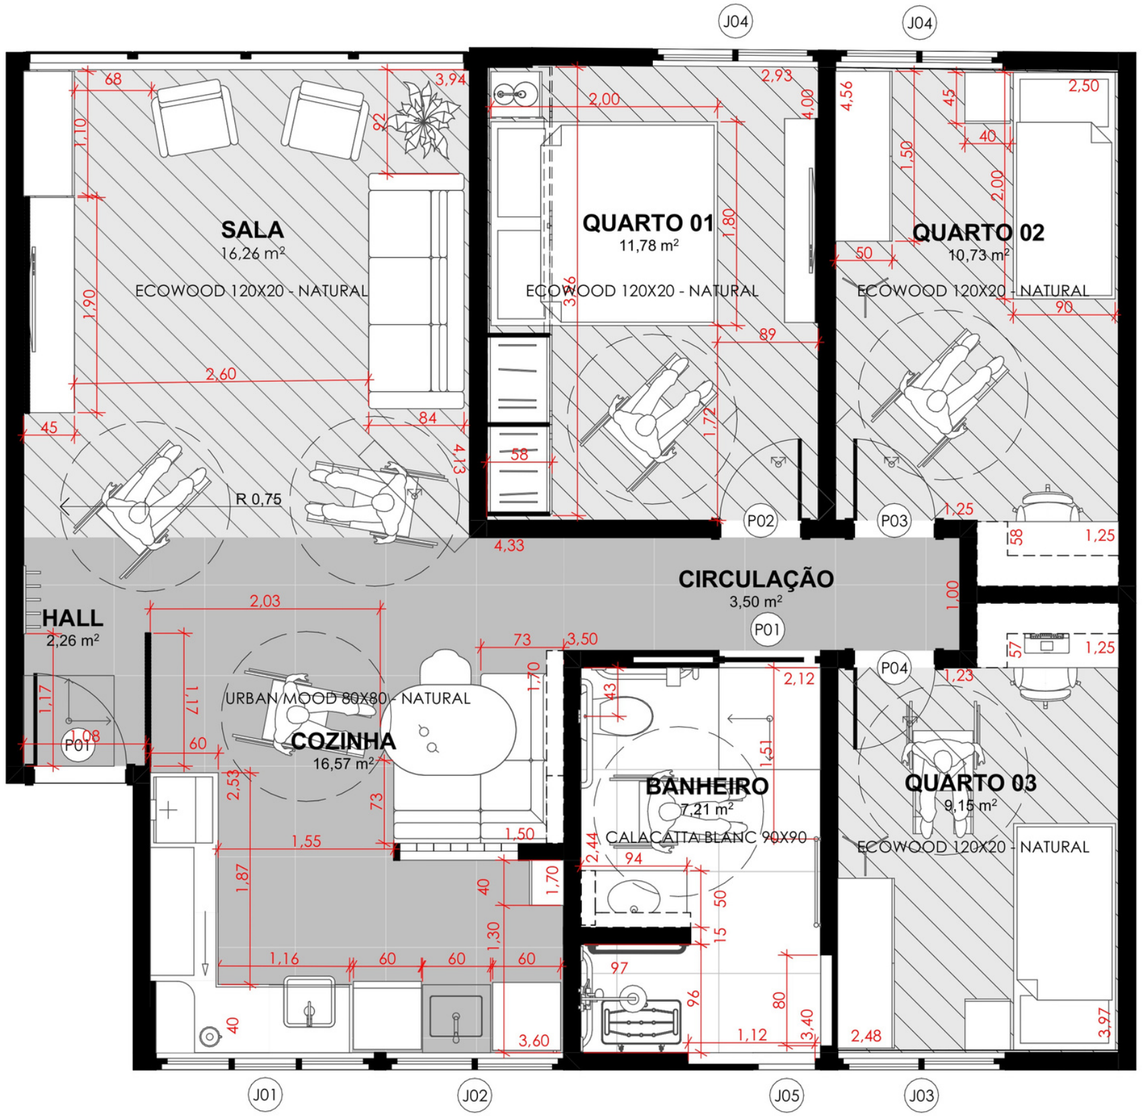

2 - PLANTA CHAVE

Peças Gráficas e modelagem
Software usado: Archicad 26

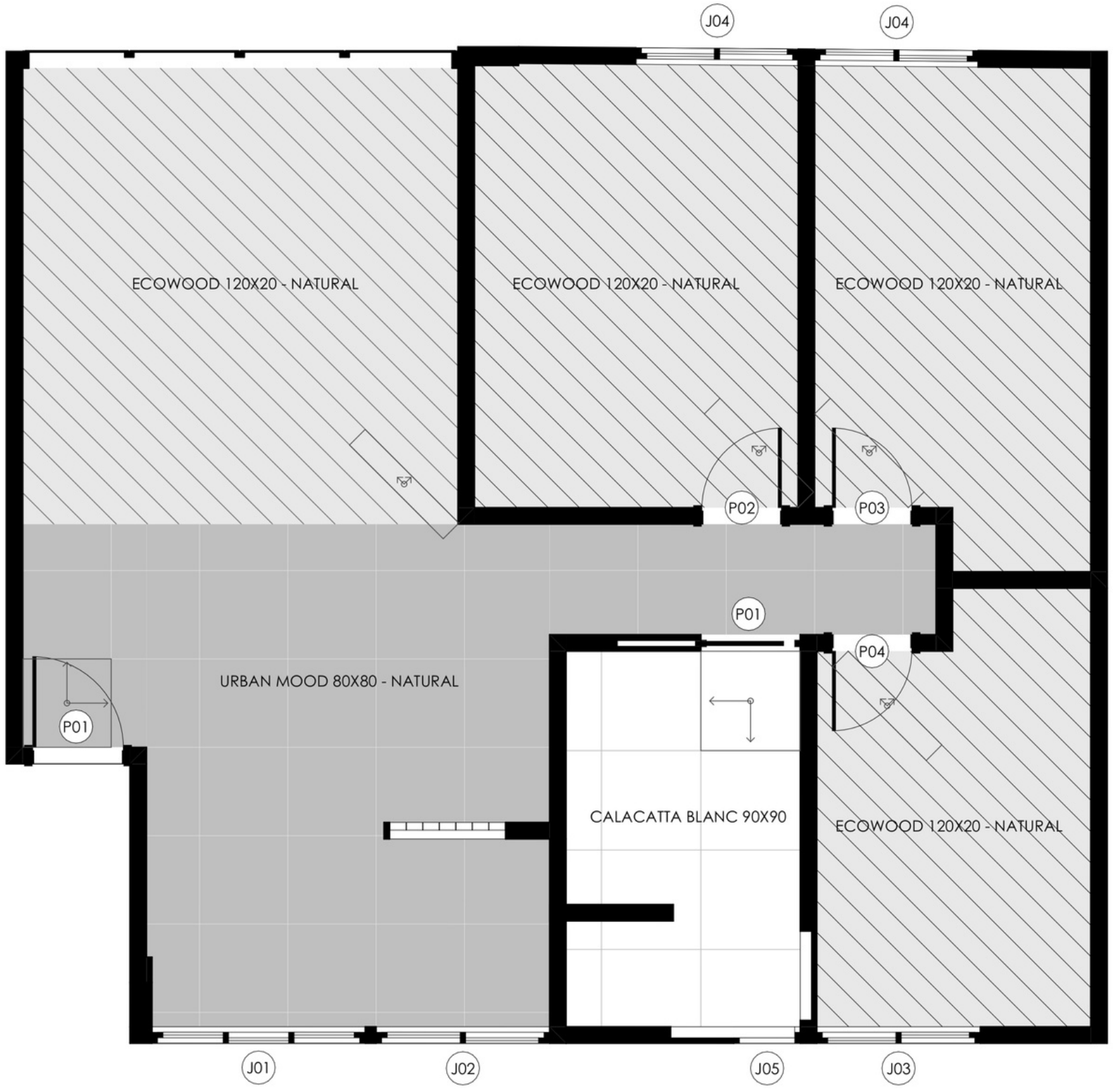



3 - PLANTA DE PISO




2 - PLANTA CHAVE

Peças Gráficas e modelagem
Software usado: Archicad 26

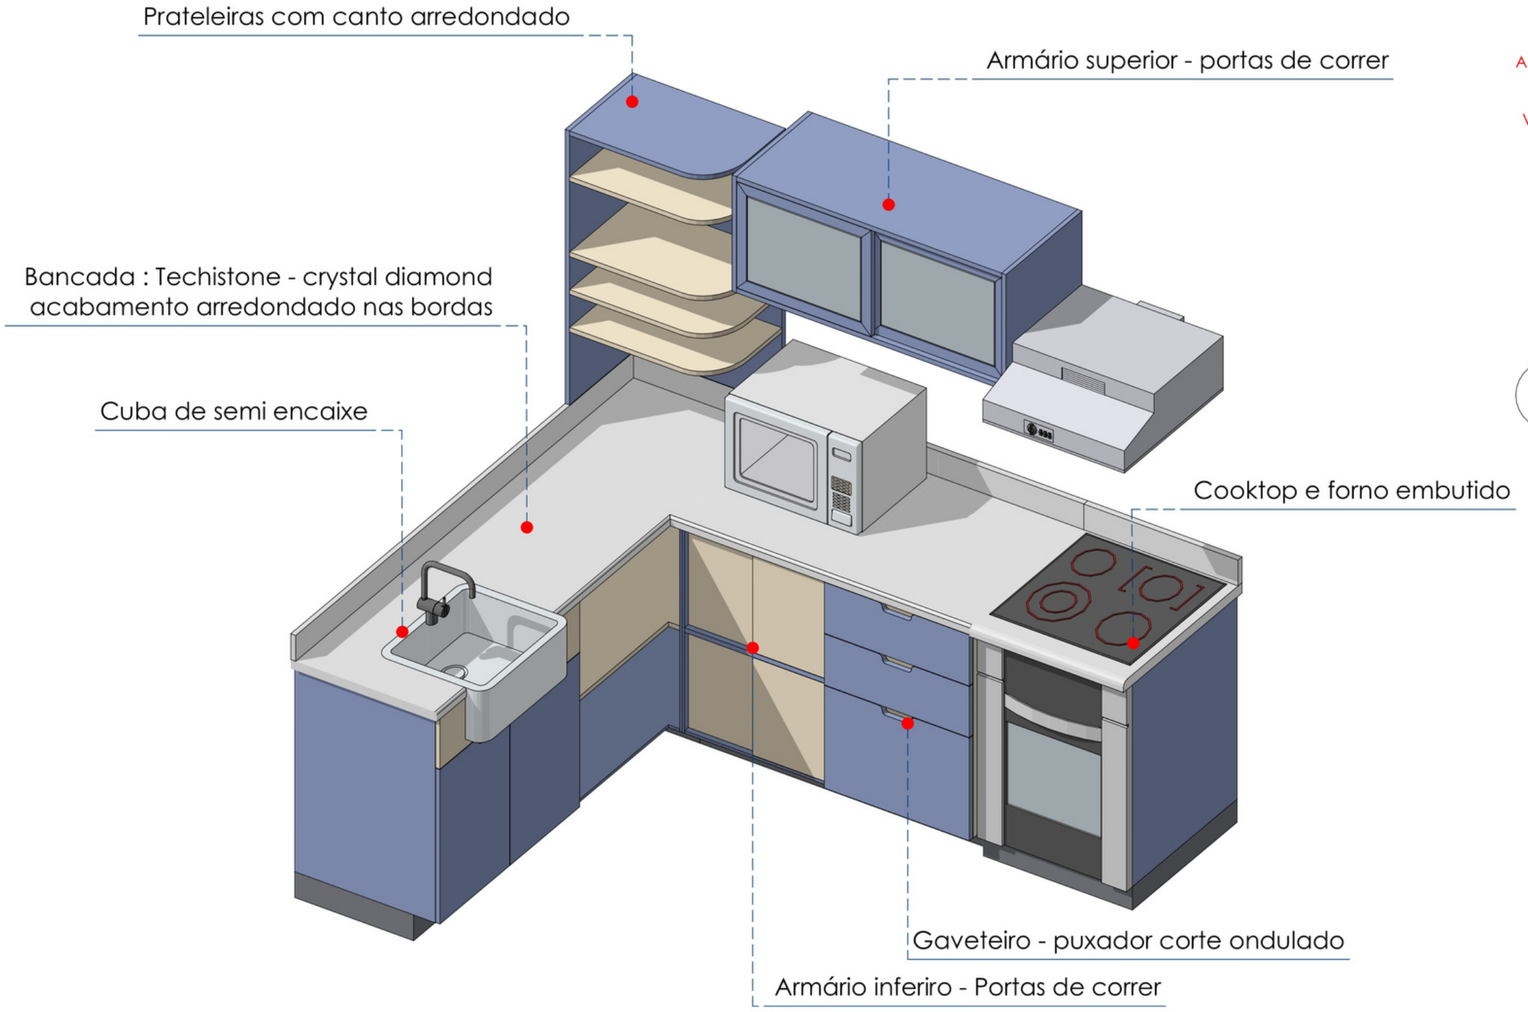


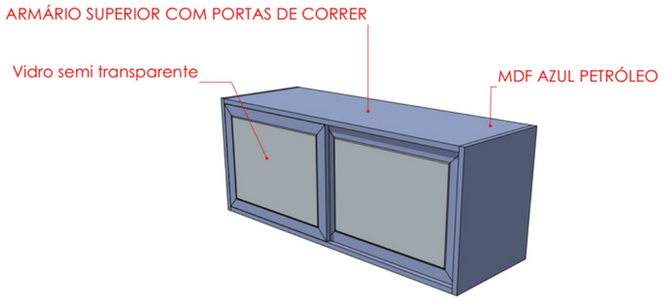

3 ARMÁRIO SUPERIOR
Escala: 1:100

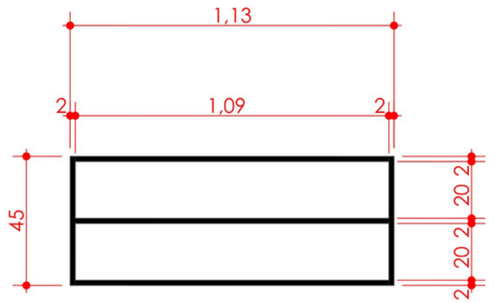


A Corte
Escala: 1:50

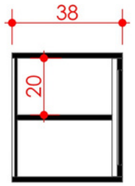


B Corte
Escala: 1:50

4 - DETALHAMENTO DE MARCENARIA

Peças Gráficas e modelagem
Software usado: Archicad 26

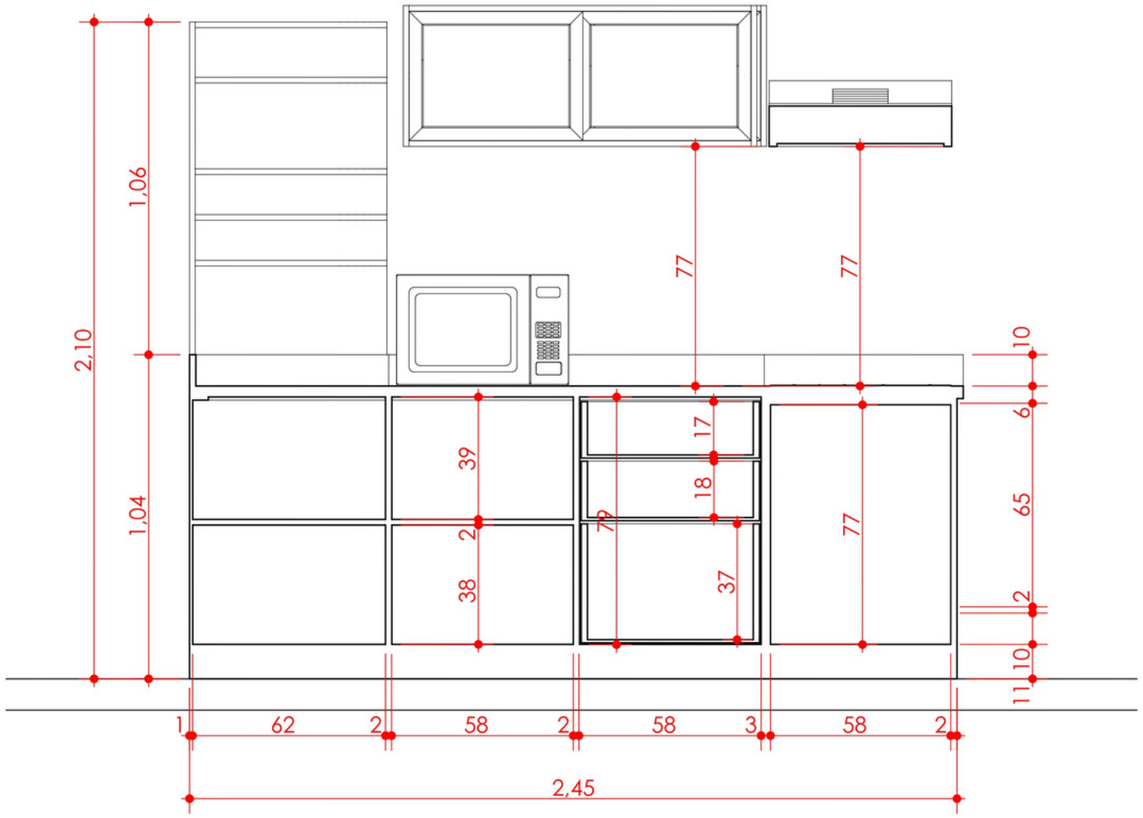

C Corte
Escala: 1:50

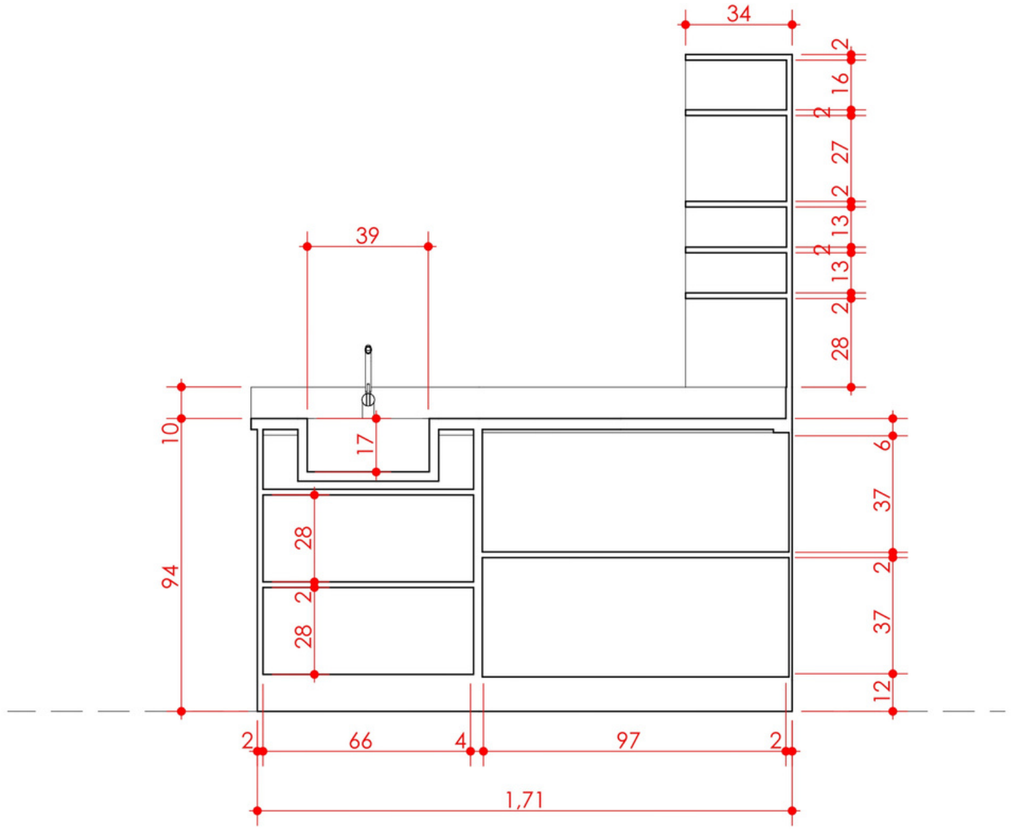

4 - DETALHAMENTO DE MARCENARIA

Peças Gráficas e modelagem
Software usado: Archicad 26


APT. COLORFULL MOODS



APT. COLORFULL MOODS




ESTUDOS

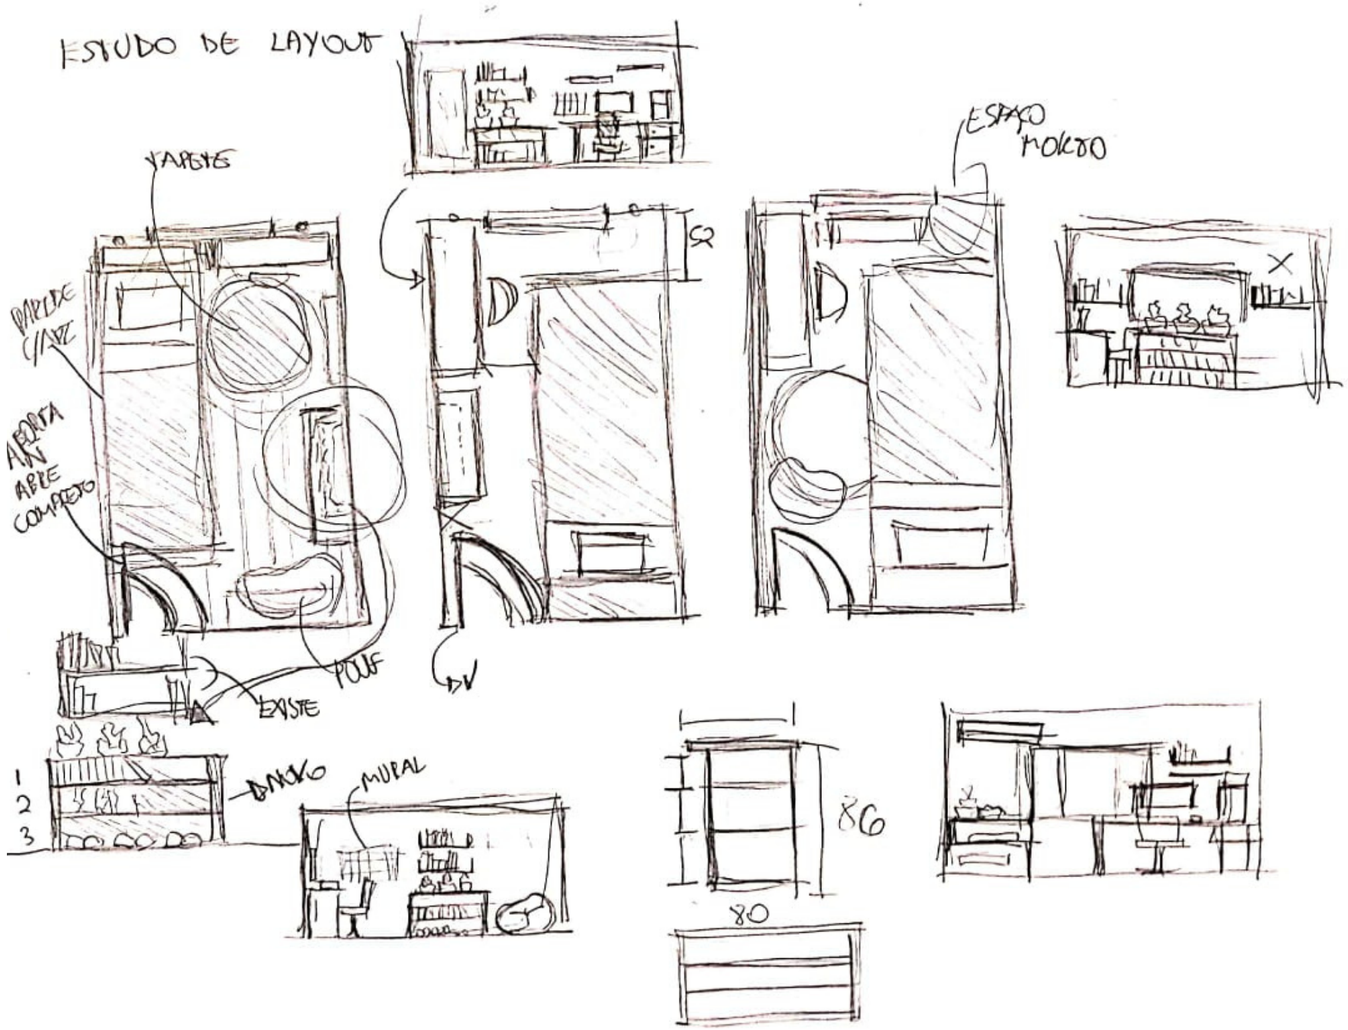



VITÓRIA FERNANDES 2019 - 2023

#Layout #Interiores #propostas #homeoffice

ESTUDOS

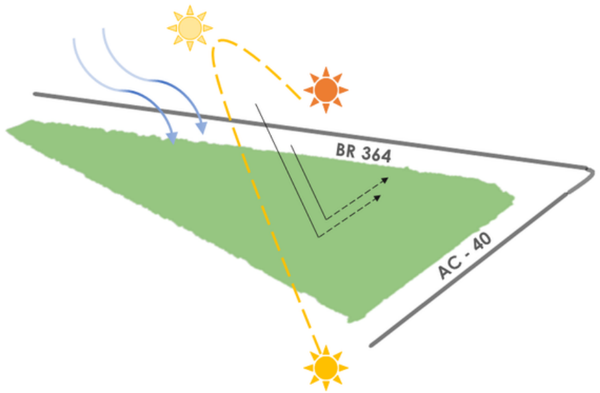

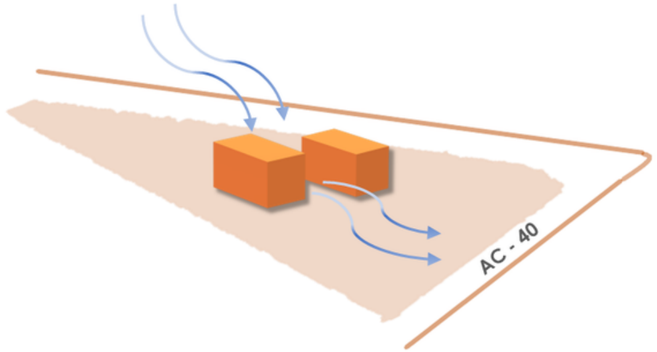


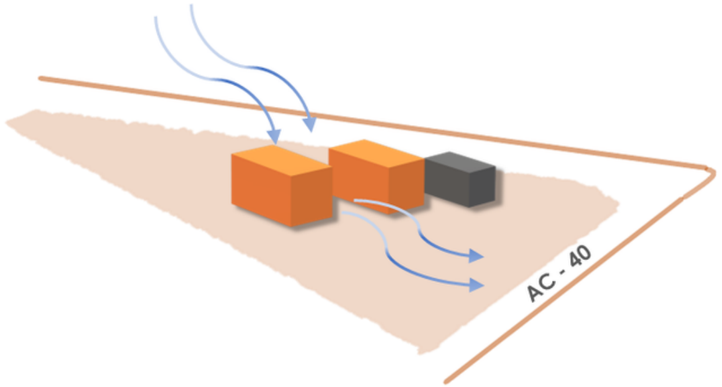


VITÓRIA FERNANDES 2019 - 2023


#Estudo do entorno #Diagrama #Estudo Biolimático

ESTUDOS

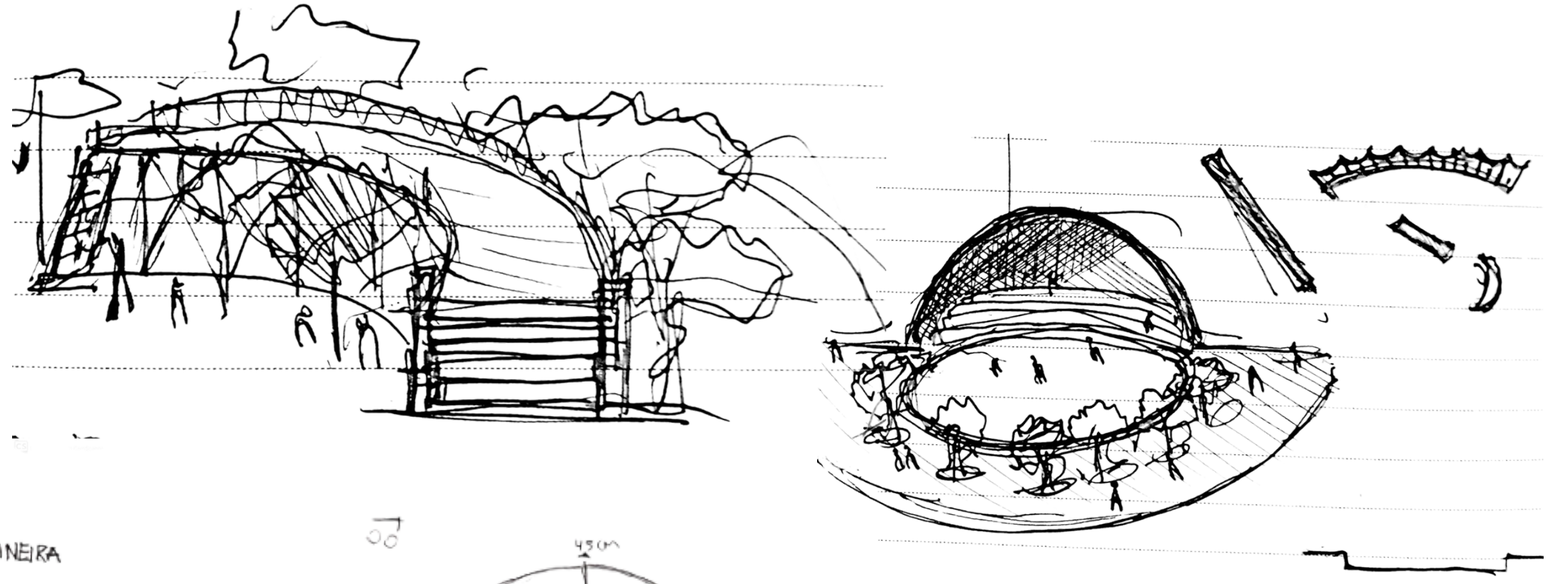




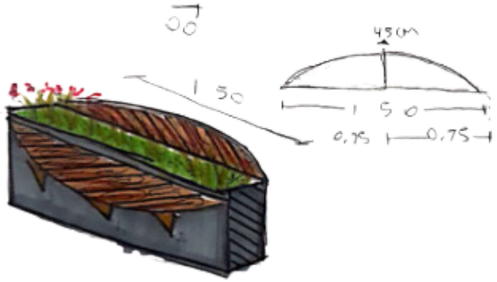

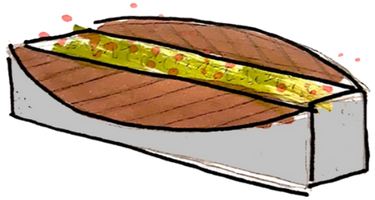



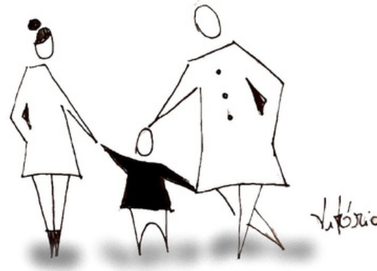


VITÓRIA FERNANDES 2019 - 2023


#Urbanismo #Mobiliário #Espaços públicos #design


ESTUDOS







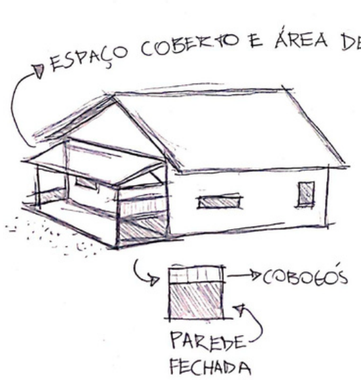


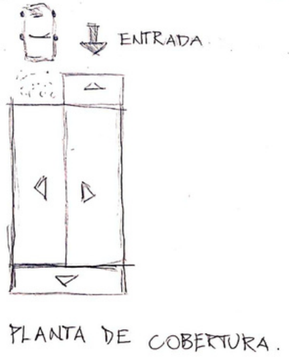

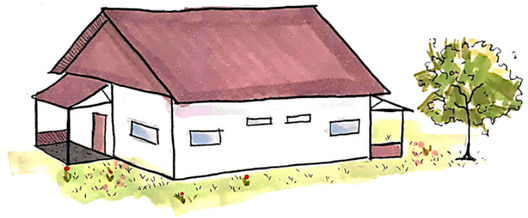

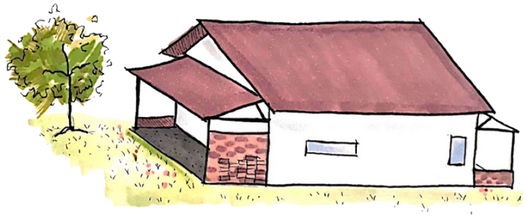

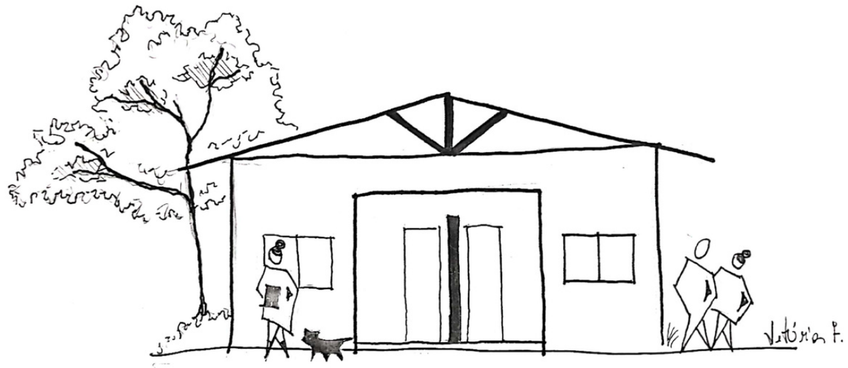

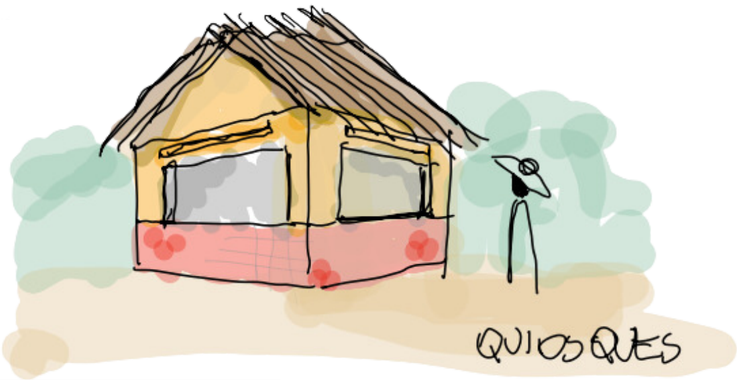

VITÓRIA FERNANDES 2019 - 2023

#Arquitetura #Haitação social #Propostas

ESTUDOS



VITÓRIA FERNANDES

2019 - 2023

#Requalificação #Uranismo #Paisagismo #Espaços públicos



VITÓRIA FERNANDES 2019 - 2023

Minha Carreira

CURRÍCULO

- BAMBUZINI (2020 - 2023) :

  - Catalogação de espécies para paisagismo;
  - Elaboração de Planilhas e Apresentações;
  - Visitas Técnicas e Levantamento;
  - Design Gráfico;
  - CMO;
  - Levantamento e modelagem software BIM e CAD;

- SATEL AC - Engenharia e Projetos Elétricos (2022):

  - Cadista de projetos de extensão de rede elétrica e telefônica (rural e urbana);

MUITO OBRIGADA

OBRIGADA POR SE INTERESSAR NO MEU TRABALHO, ESPERO QUE TENHA GOSTADO. BUSCO ME APERFEIÇOAR A CADA DIA, APRENDER COISAS NOVAS E SUPERAR MEUS LIMITES. SOU CONSCIENTE DA MINHA INEXPERIÊNCIA POR AINDA NÃO SER FORMADA, MAS IREI AGARRAR QUALQUER OPORTUNIDADE DE APRENDER MAIS COM QUEM VIVE A REALIDADE DA PROFISSÃO!

REDES SOCIAIS E CONTATOS

Whatsapp
(68) 9 9987-1172

Email
vitoria.socorr@gmail.com

LinkedIn
Vitória Fernandes

Instagram
@vitoria_tae