Porifólio

MARIA EDUARDA DUARTE SANTOS

Sumário

PROJETOS DE INTERIORES

QUARTO HOME OFFICE

BWC ACESSÍVEL RESIDENCIAL

PROJETOS DE ARQUITETURA

PROJETO DE QUADRA DE FUTEBOL SOCIETY

PROJETO DE CENTRO DE ARTESANATO

REFORMA E AMPLIAÇÃO DA ESCOLA MUN. MANOEL BORBA


PROJETO DE TERRAPLENAGEM




Quarto Home office


Projeto de quarto adaptado para home office

Modelagem: Revit
Renderização: Lumion

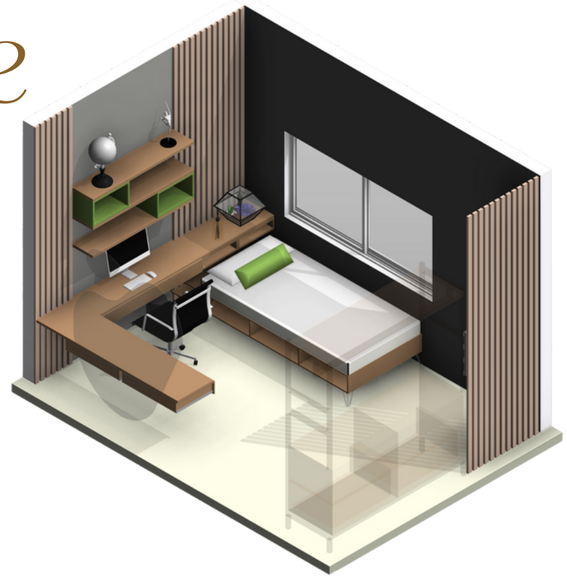

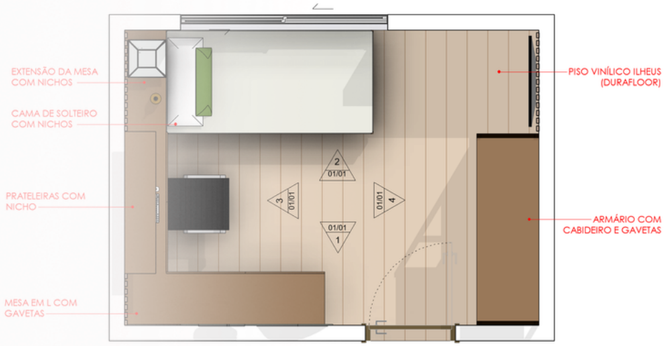



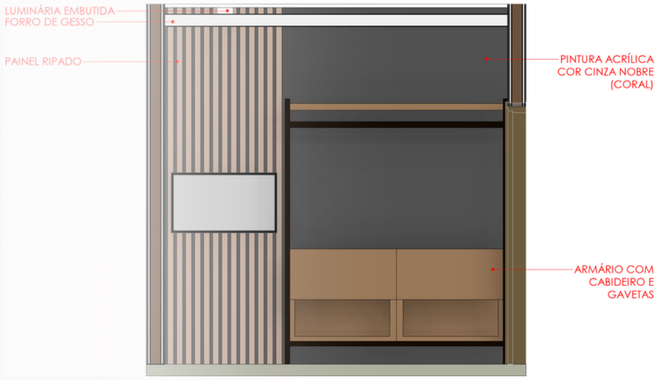







Banheiro acessível residencial

Projeto de banheiro acessível a PCD para residência e detalhamento


Modelagem: Revit
Renderização: Lumion




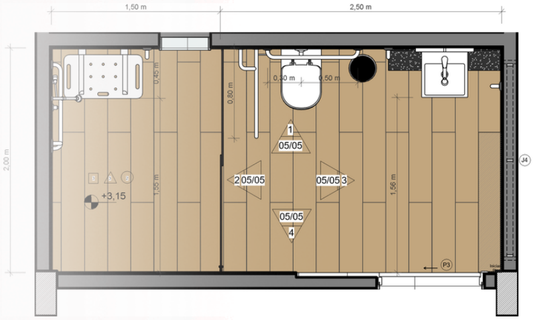


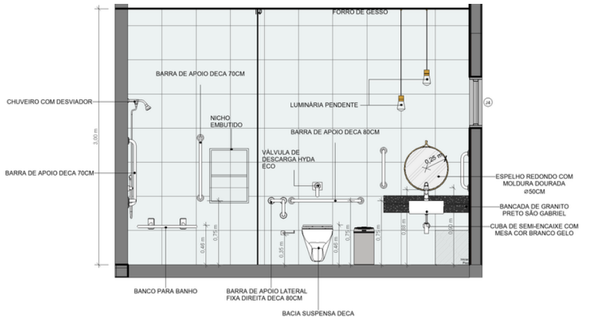





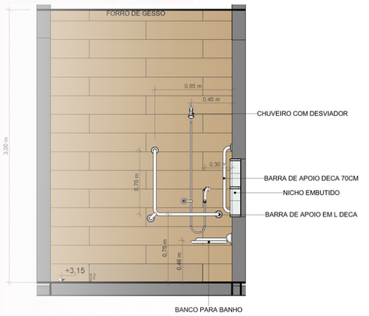


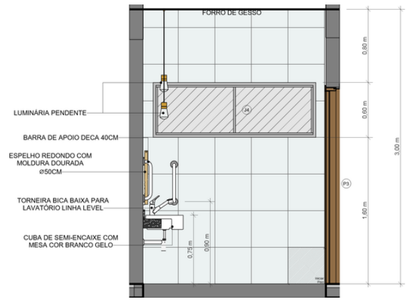

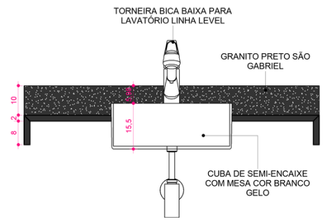

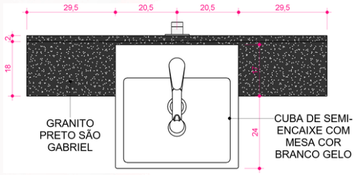

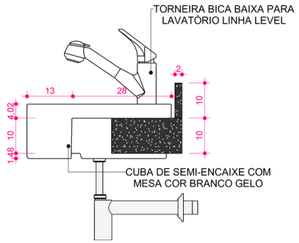


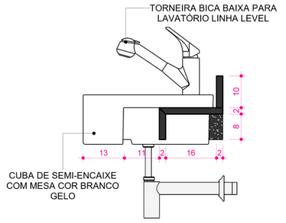

Projeto de quadra de futebol Society

Modelagem: Revit

Planta de piso

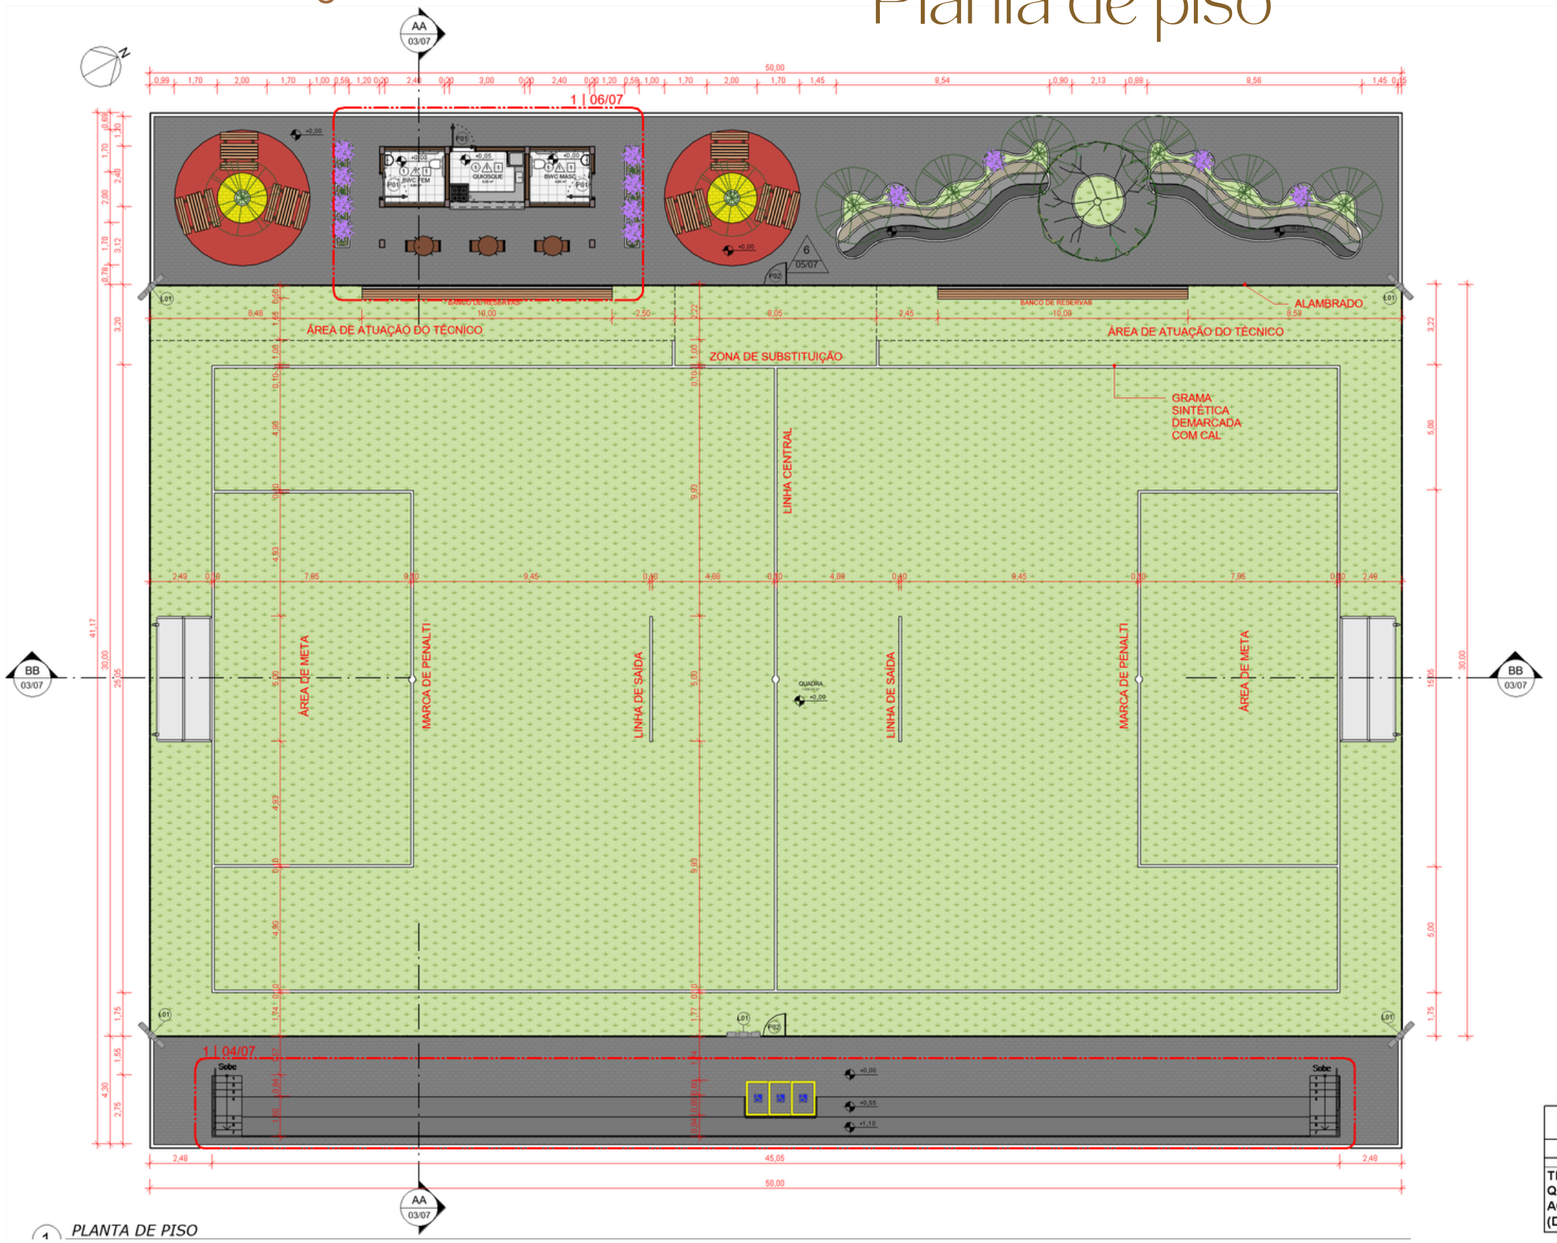

PLANTA DE PISO

QTO - LUMINÁRIAS		
CÓDIGO	QTDE	DESCRIÇÃO
L01	5	Suporte Cruzeta para 3 Refletores em alumínio, de suporte e alça, com lâmpada vapor de mercúrio de 250 w
Total geral: 5		

QUADRO DE AMBIENTES		
NOME	ÁREA	PERÍMETRO
BWC FEM	4,80 m²	8,80 m
BWC MASC	4,80 m²	8,80 m
QUADRA	1.500,00 m²	160,00 m
QUIOSQUE	6,00 m²	10,00 m

QTO - GUARDA-CORPO/CORRIMÃO	
DESCRIÇÃO	COMPRIMENTO
Guarda-corpo 1,10m de tubo galvanizado	54,69 m
Corrimão de alturas 0,92 e 0.70cm	4,63 m

QTO - MATERIAIS - PISO	
DESCRIÇÃO	ÁREA
Concreto	132,00 m²
Contrapiso Concreto	16,40 m²
Piso Intertravado amarelo	5,66 m²
Piso Intertravado Cinza Claro	370,21 m²
Piso Intertravado vermelho	39,67 m²
Areia	1.915,54 m²
Borracha	1.500,00 m²
Brita Granulada	1.507,53 m²
Cal	23,94 m²
Revestimento Cerâmico 35x35cm	15,60 m²
Malha de Ferro	66,00 m²
Grama tipo Batatais	11,65 m²
Grama sintética	1.500,00 m²
Meio-fio de concreto com pintura branca	116,13 m²
Pedra calcária, cascalho bruto	6,39 m²
Pó de Pedra	1.500,00 m²
Solo Compactado	2.066,09 m²
Solo Compactado (Arquibancada)	204,19 m²
Tapete	1.500,00 m²
Total geral: 70	12.497,01 m²

QTO - MATERIAIS - PAREDES	
DESCRIÇÃO	ÁREA
Bloco de Concreto	106,92 m²
Chapisco	213,83 m²
Reboco	213,83 m²
Pastilha cerâmica 5x5cm cor azul	8,56 m²
Pintura Azul	103,55 m²
Pintura Branca	77,05 m²
Pintura Vermelha	111,78 m²
Bloco Cerâmico	57,63 m²
Revestimento Cerâmico 20x20cm	38,21 m²
Emboço	115,25 m²
Total geral: 94	1.046,60 m²

QTO - ALAMBRADO	
DESCRIÇÃO	ÁREA
TELA DE ARAME GALVANIZADO (FIO N. 14) EM MALHA QUADRANGULAR COM ESPAÇAMENTO DE 2" E ACABAMENTO DAS PONTAS TIPO "STANDARD" (DOBRADAS).	494,27 m²


QTO - VEGETAÇÃO					
REPRESENTAÇÃO		NOME ESPÉCIE		NOME FAMÍLIA	QT
COD	IMAGEM	COMUM	CIENTÍFICO		
		Buxinho	Buxus sempervirens	Buxaceae	8
		Genipapinho - Mangue-de-botão	Conocarpus erectus L	Combretaceae	8
		Ipê amarelo	Handroanthus Chrysotrichus	Bignoniaceae	1
		Ixora	Ixora coccinea	Rubiaceae	12

QTO - PORTAS				
CÓD	LARGURA	ALTURA	QTDE	ESPECIFICAÇÃO
P01	0,90 m	2,10 m	3	de Abrir, madeira
P02	0,90 m	2,00 m	2	Alambrado
Total geral: 5				


Projeto de quadra de futebol Society

Modelagem: Revit


Cortes e detalhes

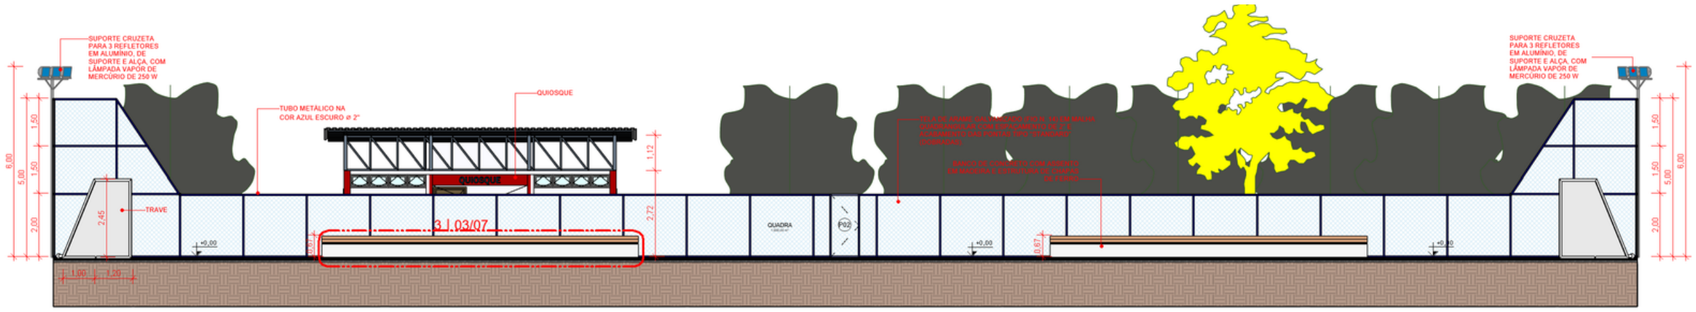


1 *CORTE BB*
1 : 100

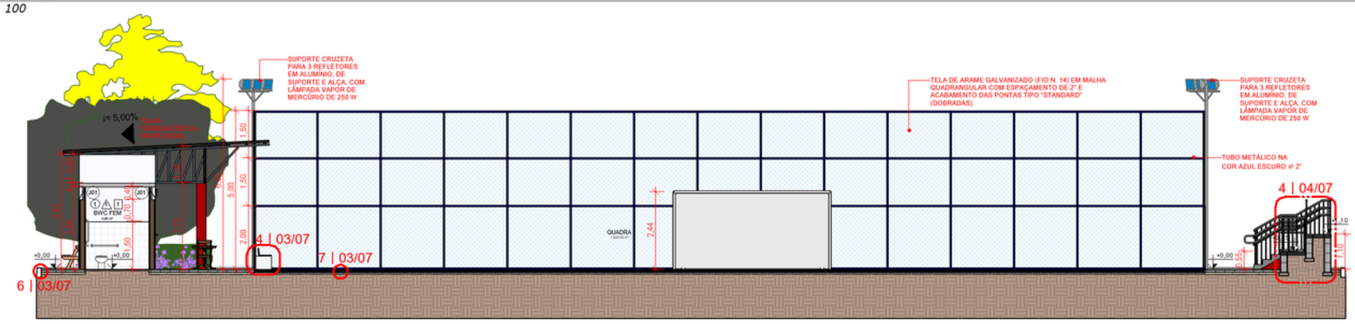


2 *CORTE AA*
1 : 100

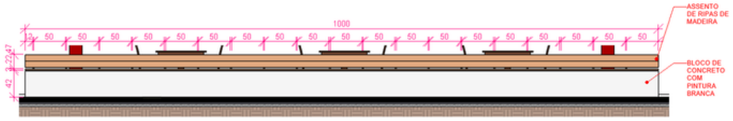


3 *DETALHE BANCO DE RESERVAS - VISTA FRONTAL*
1 : 50

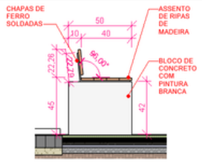


4 *DETALHE BANCO DE RESERVAS - VISTA LATERAL*
1 : 25

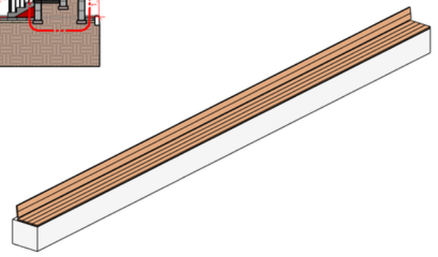


5 *PERSPECTIVA BANCO DE RESERVAS*

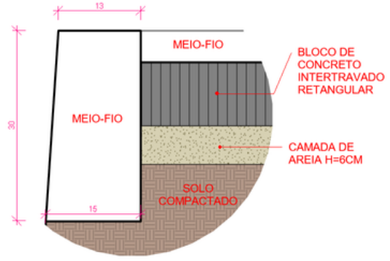

6 *DETALHE PISO INTERTRAVADO*
1 : 5

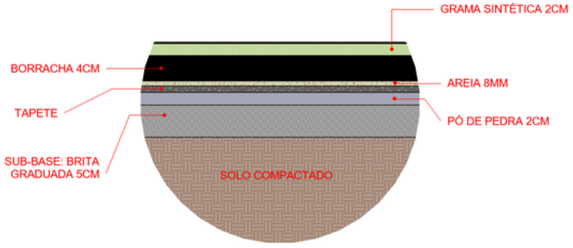


7 *DETALHE DA GRAMA SINTÉTICA*
1 : 5

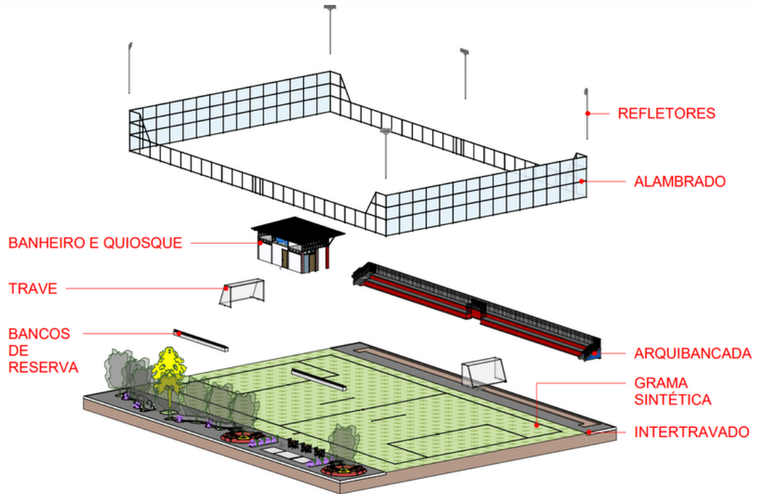


Projeto de quadra de futebol Society

Modelagem: Revit

Detalhes da Arquibancada

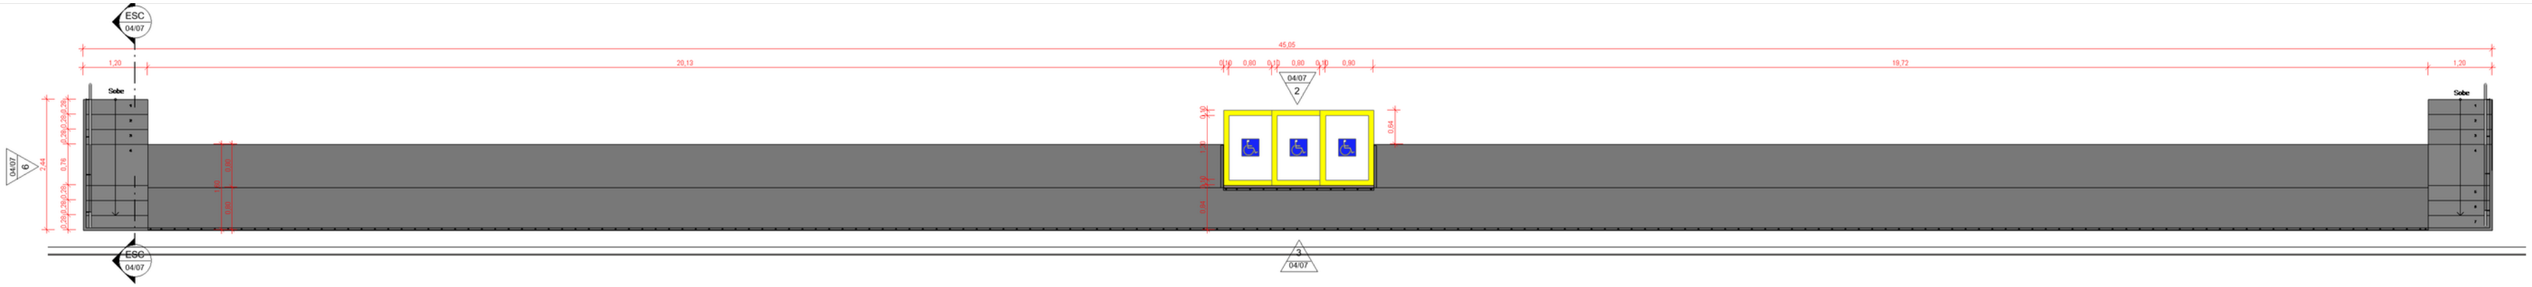


1 *AMPLIAÇÃO ARQUIBANCADA*
1 : 50

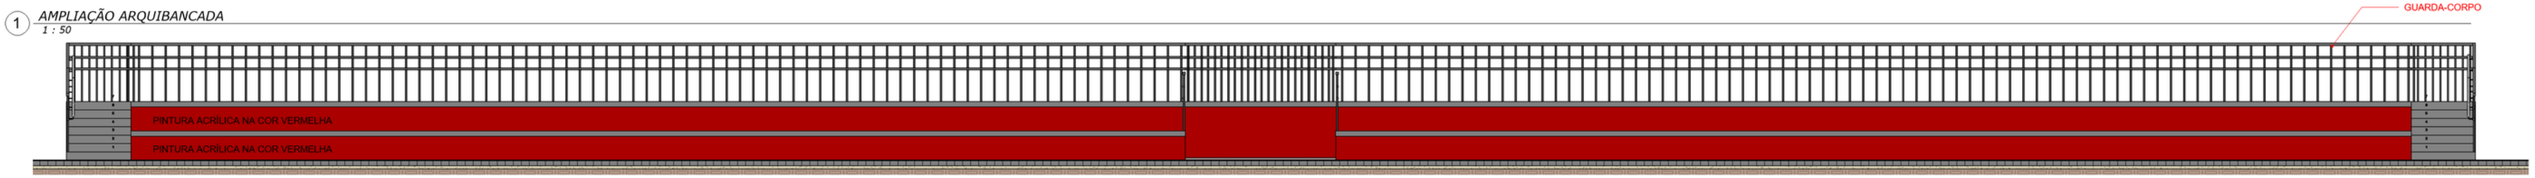


2 *VISTA FRONTAL ARQUIBANCADA*
1 : 50




3 *VISTA TRASEIRA ARQUIBANCADA*
1 : 50

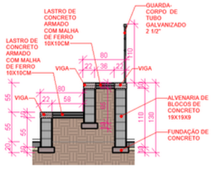


4 *DETALHE ARQUIBANCADA*
1 : 50

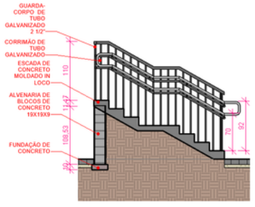

5 *DETALHE ESCADA*
1 : 50

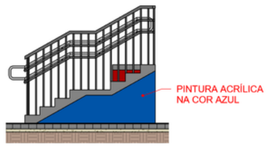

6 *VISTA LATERAL ARQUIBANCADA*
1 : 50

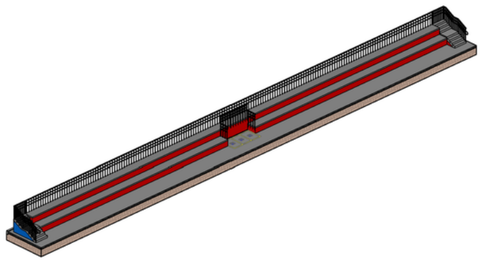


7 *PERSPECTIVA ARQUIBANCADA*


Projeto de quadra de futebol Society

Modelagem: Revit
Renderização: Lumion


Detalhes da Praça

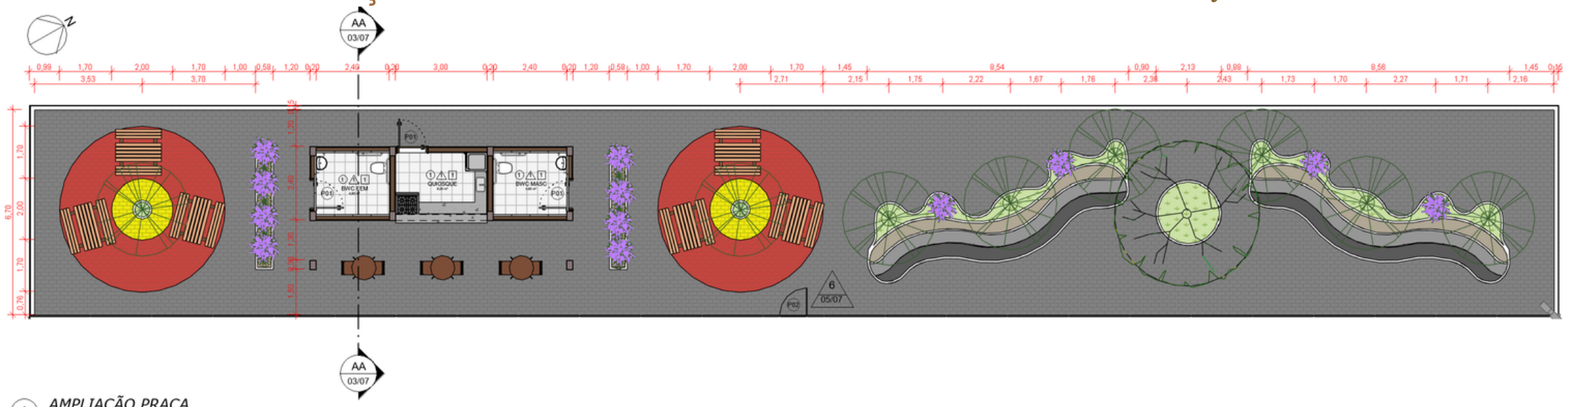


1 AMPLIAÇÃO PRAÇA
1 : 100

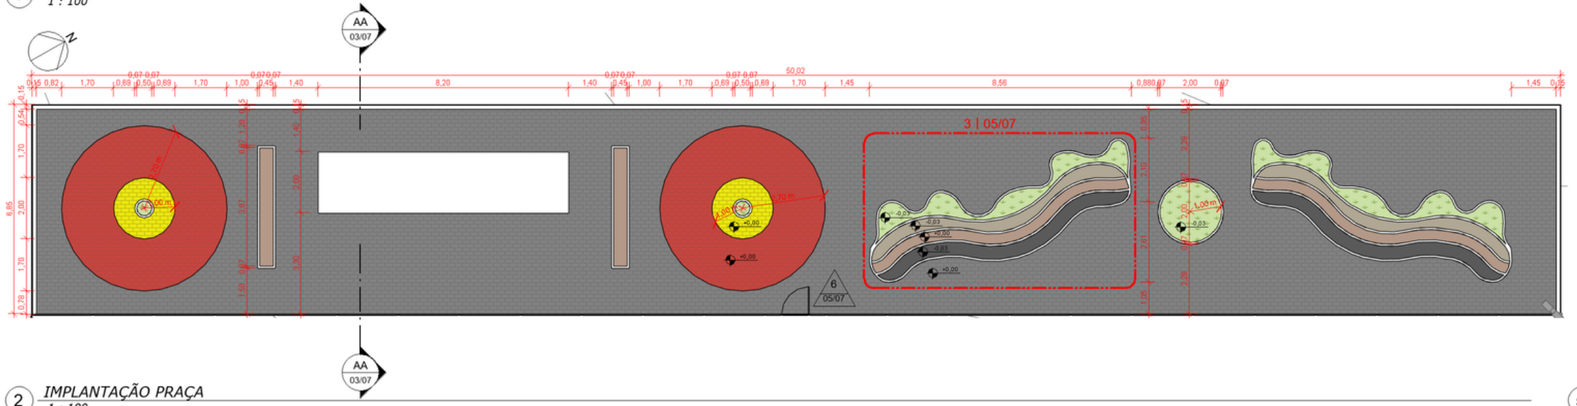


2 IMPLANTAÇÃO PRAÇA
1 : 100

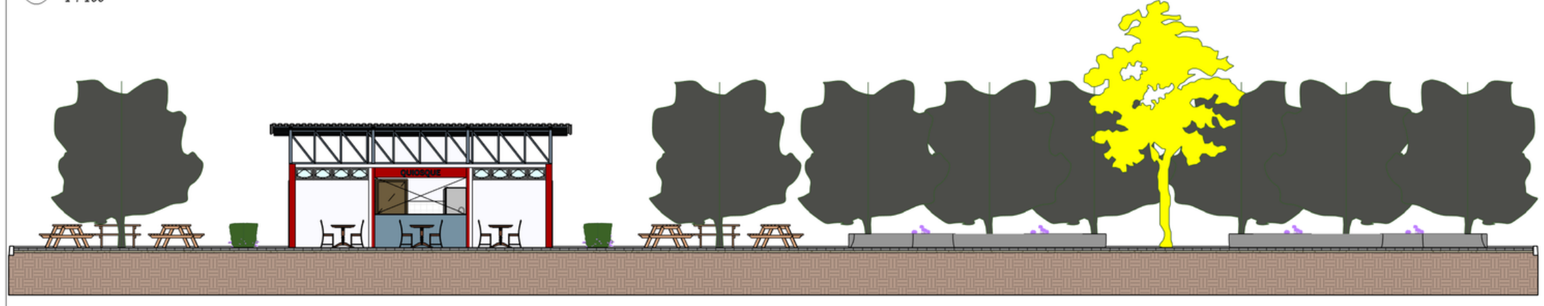


6 VISTA FRONTAL PRAÇA
1 : 100

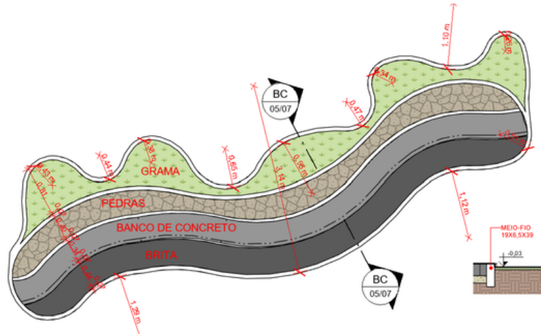

3 DETALHE EM PLANTA - BANCO DE CONCRETO
1 : 50

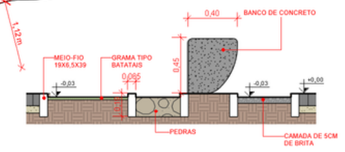

4 DETALHE EM CORTE - BANCO DE CONCRETO
1 : 25

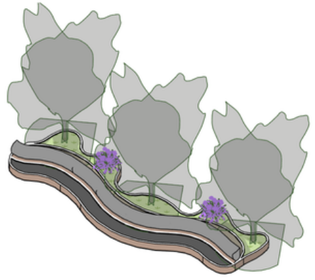


5 PERSPECTIVA - BANCO DE CONCRETO

QTO - VEGETAÇÃO					
REPRESENTAÇÃO		NOME ESPÉCIE		NOME FAMÍLIA	QT
COD	IMAGEM	COMUM	CIENTÍFICO		
		Buxinho	Buxus sempervirens	Buxaceae	8
		Genipapinho - Mangue-de-botão	Conocarpus erectus L	Combretaceae	8
		ipê amarelo	Handroanthus Chrysotrichus	Bignoniaceae	1
		Ixora	Ixora coccinea	Rubiaceae	12


Projeto de quadra de futebol Society

Modelagem: Revit

Detalhes do Quiosque

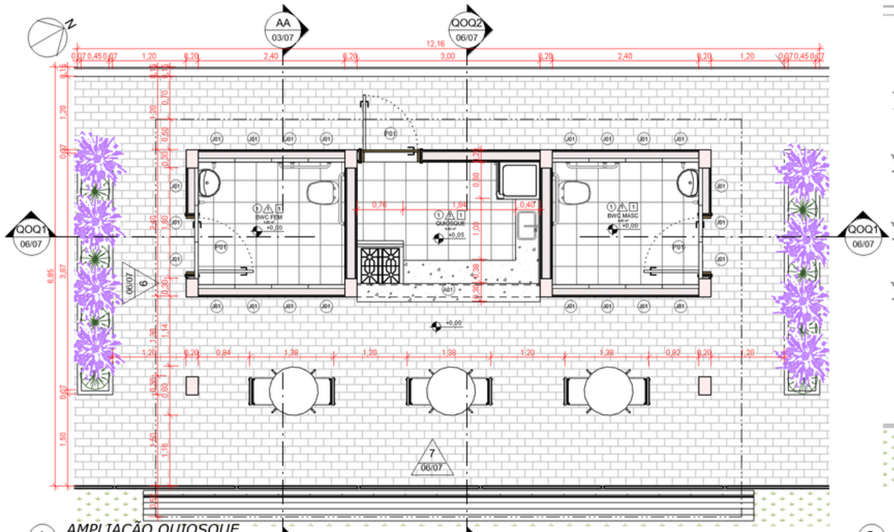

1 AMPLIAÇÃO QUIOSQUE
1 : 50

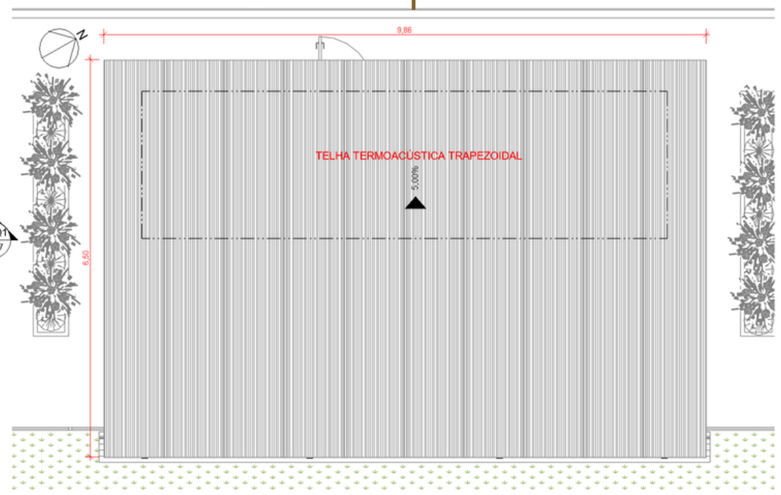


2 COBERTA QUIOSQUE
1 : 50


QTO - JANELAS					
CÓD	LARGURA	ALTURA	PEITORIL	QTDE	ESPECIFICAÇÃO
A01	0,00 m	0,00 m	1,08 m	1	Rasgo na alvenaria
J01	0,60 m	0,40 m	2,20 m	22	Janela maxim-ar
Total geral: 23					

QTO - PORTAS				
CÓD	LARGURA	ALTURA	QTDE	ESPECIFICAÇÃO
P01	0,90 m	2,10 m	3	de Abrir, madeira
P02	0,90 m	2,00 m	2	Alambrado
Total geral: 5				


LEGENDA	
○	PISO
①	REVESTIMENTO CERÂMICO TIPO ESMALTADO MEDIDAS 35x35CM
△	PAREDE
⚠	REVESTIMENTO CERÂMICO ATÉ 1,50m A PARTIR DO PISO MEDIDAS 20X20cm. ACIMA PINTURA ACRÍLICA COR BRANCA
□	TETO
1	LAJE DE CONCRETO ARMADO

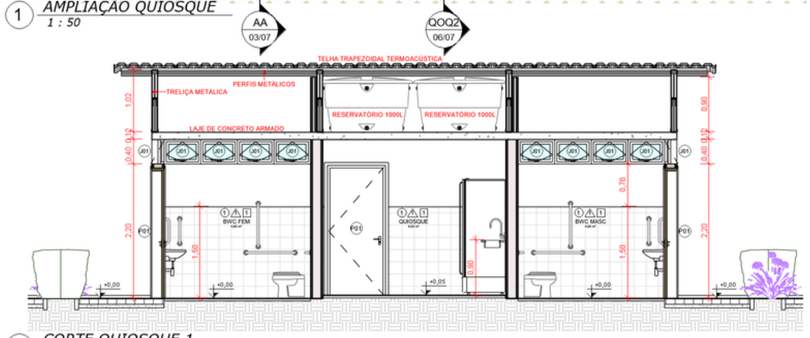


4 CORTE QUIOSQUE 1
1 : 50

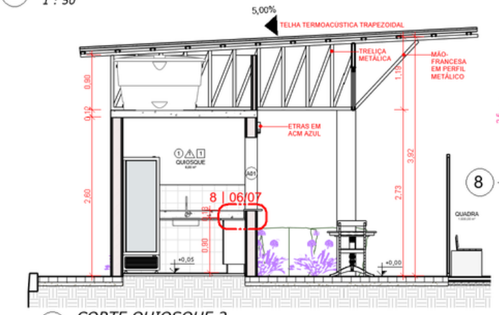

5 CORTE QUIOSQUE 2
1 : 50

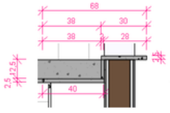


8 DETALHE BANCADA
1 : 20

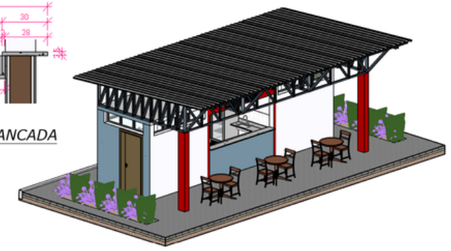


3 PERSPECTIVA QUIOSQUE

QTO - P. HIDROS.	
DESCRIÇÃO	QTD
Cuba de embutir retangular de aço inoxidável, 46 x 30 x 12 cm	1
Lavatório louça branca suspenso, 29,5 x 39cm ou equivalente, padrão popular, incluso sifão flexível em pvc, válvula e engate flexível 30cm em plástico e torneira cromada de mesa	2
Caixa d'água de fibra de vidro, 1000L	2
Torneira cozinha parede	1
Barra de apoio 40 cm	4
Barra de apoio 70 cm	2
Barra de apoio 80 cm	4
Assento Plástico	2
Bacia sanitária convencional	2
Total geral: 20	

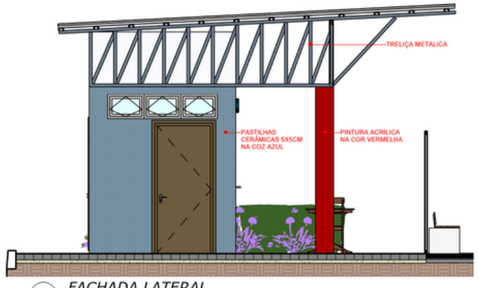

6 FACHADA LATERAL
1 : 50

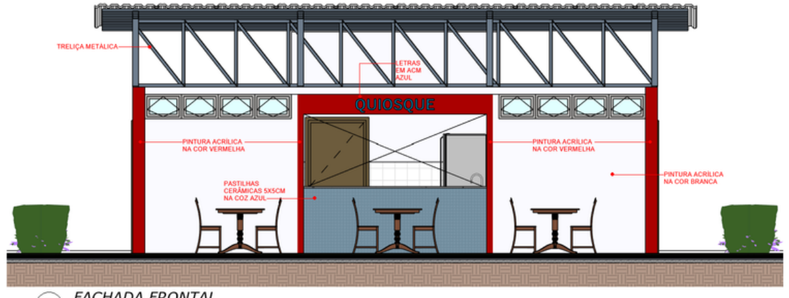


7 FACHADA FRONTAL
1 : 50

Projeto de centro de artesanato para mulheres carentes

Projeto de conclusão de curso de centro de artesanato em Olinda - PE


Modelagem: Revit
Renderização: Lumion

Zoneamento e caminho do sol

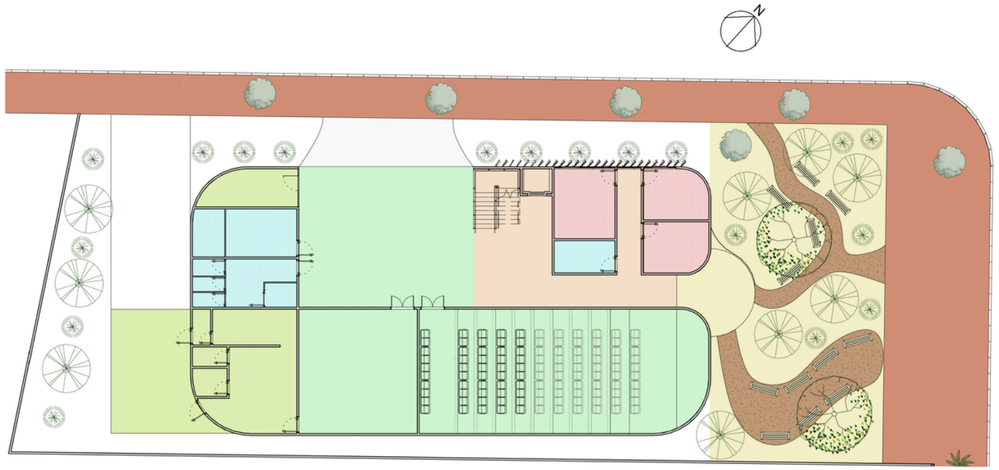


ZONAS

- ADMNISTRAÇÃO
- CIRCULAÇÃO
- CONVIVÊNCIA
- SERVIÇOS
- SOCIAL
- WC

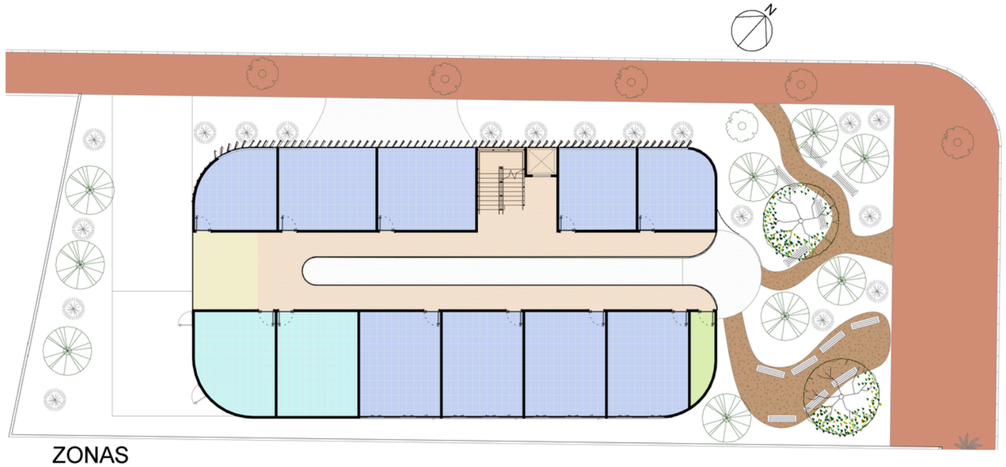

ZONAS

- CIRCULAÇÃO
- CONVIVÊNCIA
- SERVIÇOS
- WC
- EDUCACIONAL

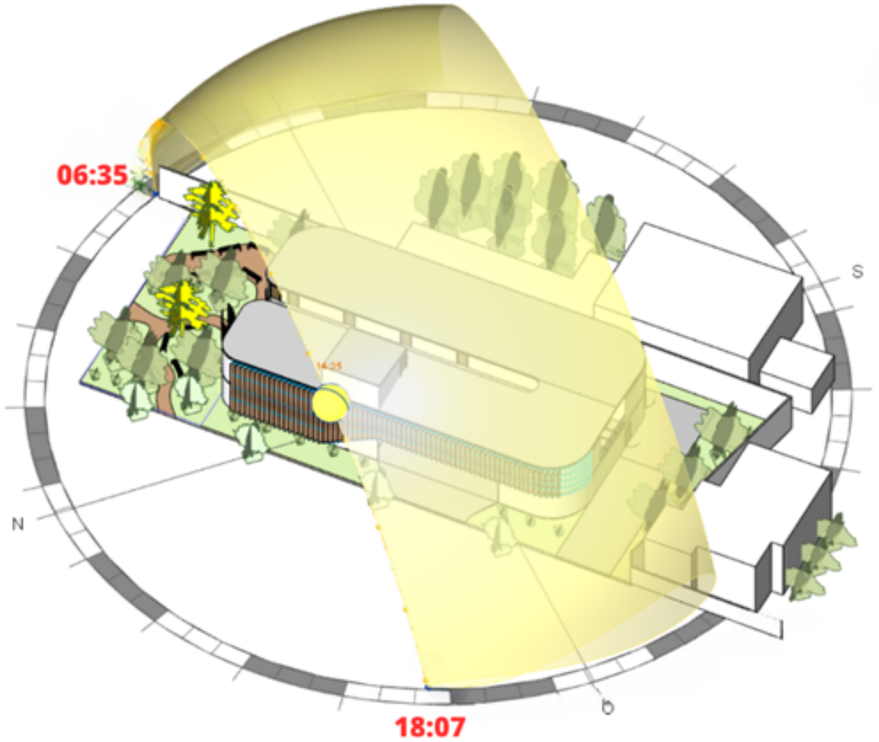

Projeto de centro de artesanato para mulheres carentes

Projeto de conclusão de curso de centro de artesanato em Olinda - PE

Modelagem: Revit
Renderização: Lumion

Locação e coberta


PAISAGISMO				
SÍMBOLO	IMAGENS ESPÉCIE	NOME ESPÉCIE COMUM	NOME ESPÉCIE CIENTÍFICO	QTD
		Bulbine	Bulbine frutescens	18
		Genipapinho - Mangue-de-botão	Conocarpus erectus L	9
		ipê amarelo	Handroanthus Chrysotrichus	2


Projeto de centro de artesanato para mulheres carentes


Projeto de conclusão de curso de centro de artesanato em Olinda - PE

Modelagem: Revit

Plantas de piso e perspectiva explodida

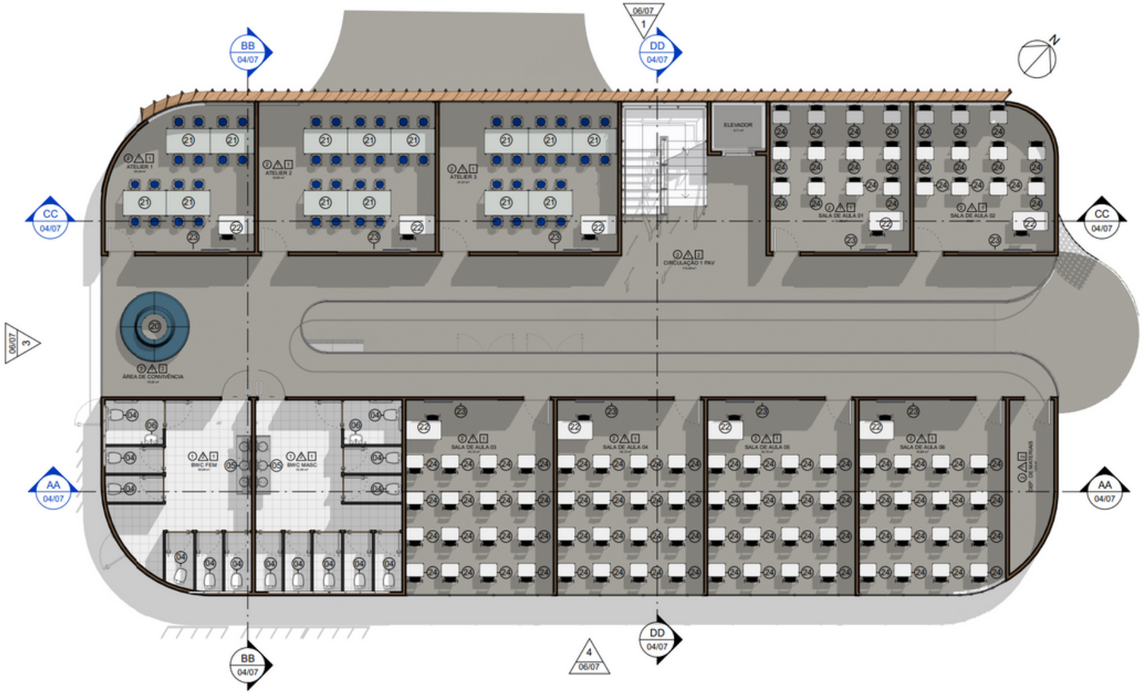

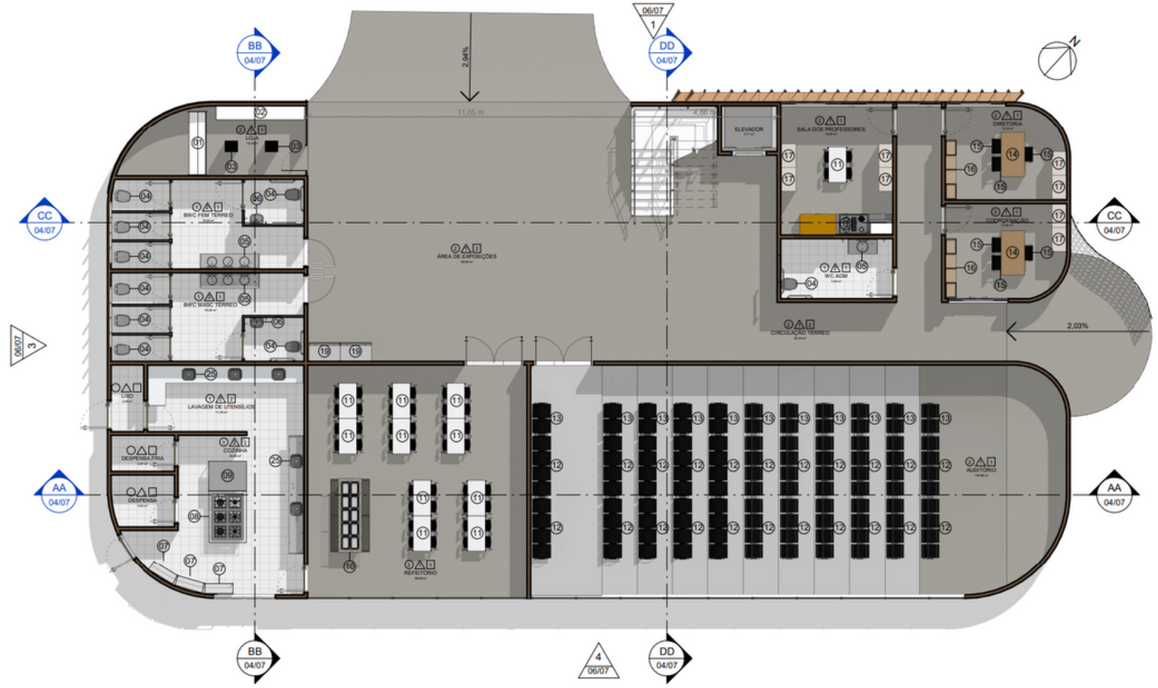

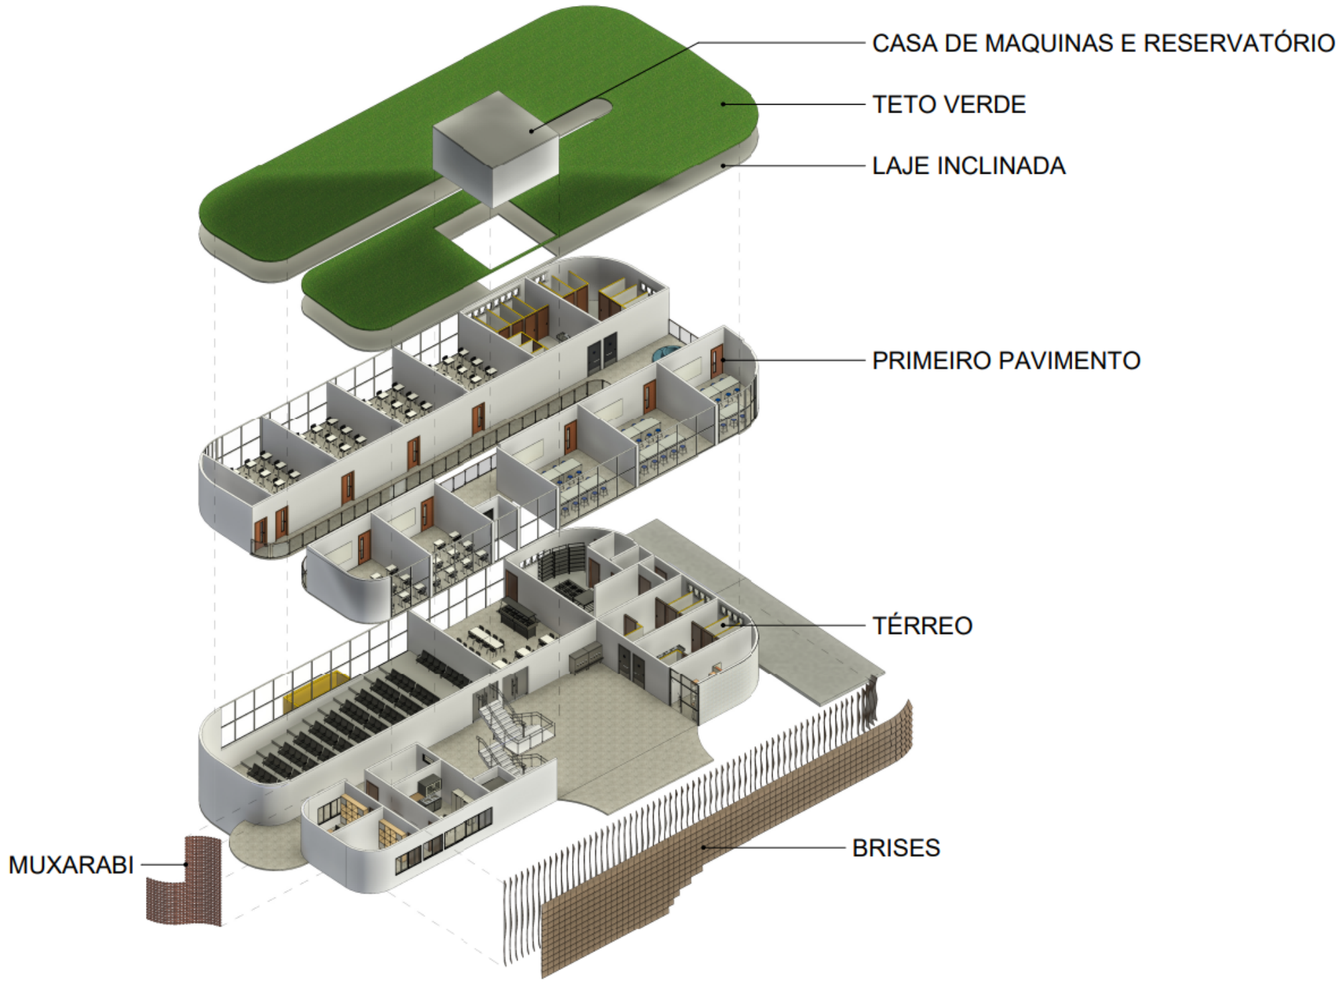



Projeto de centro de artesanato para mulheres carentes

Projeto de conclusão de curso de centro de artesanato em Olinda - PE

Cortes

Modelagem: Revit
Renderização: Lumion

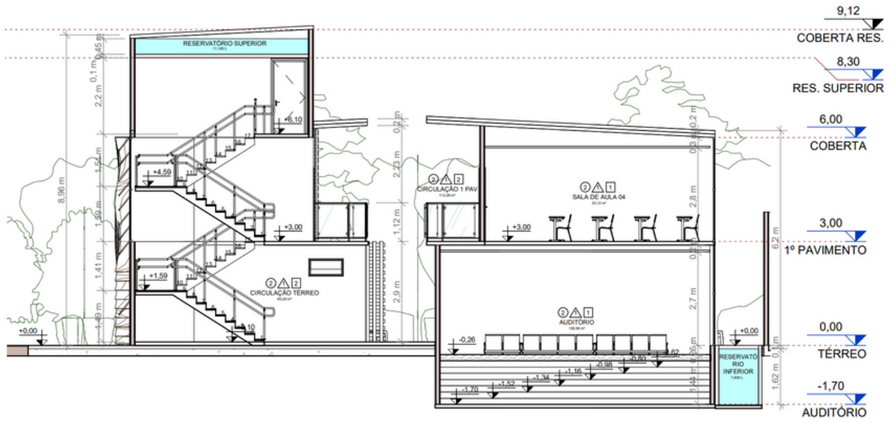

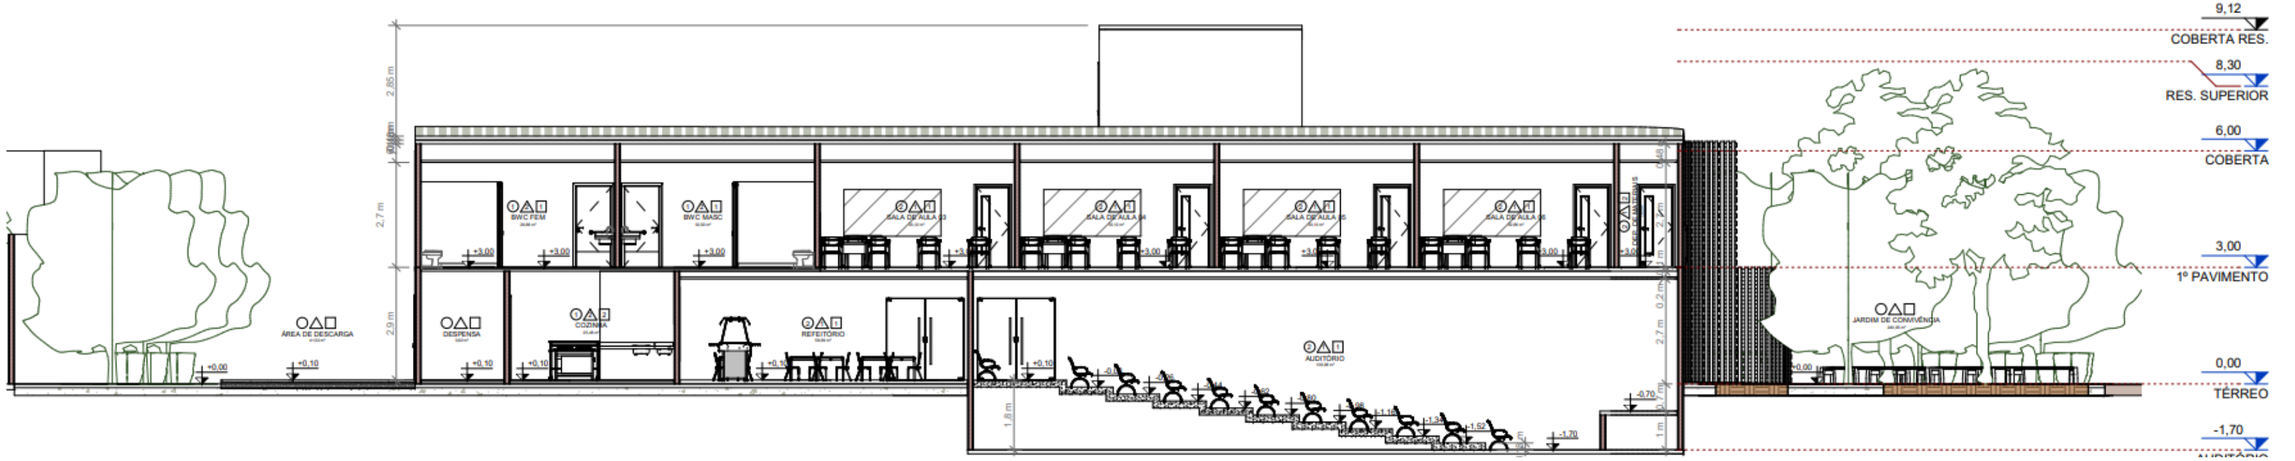





Projeto de centro de artesanato para mulheres carenies


Projeto de conclusão de curso de centro de artesanato em Olinda - PE

Fachadas

Modelagem: Revit
Renderização: Lumion

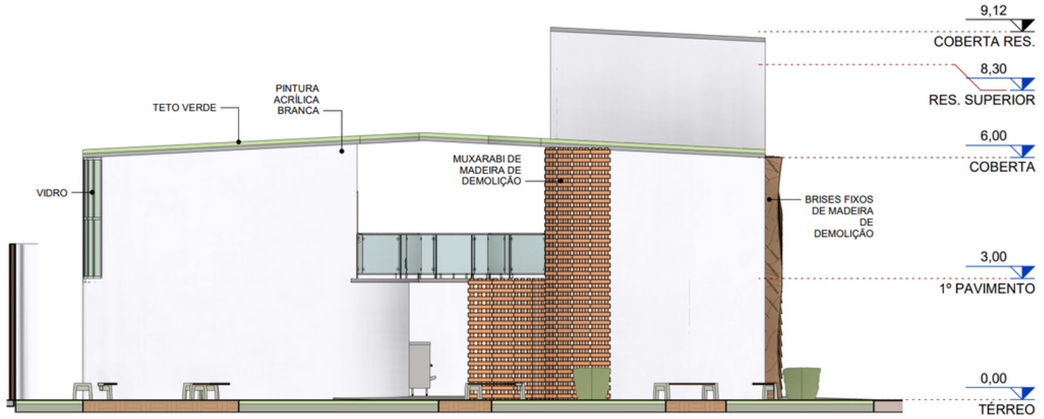

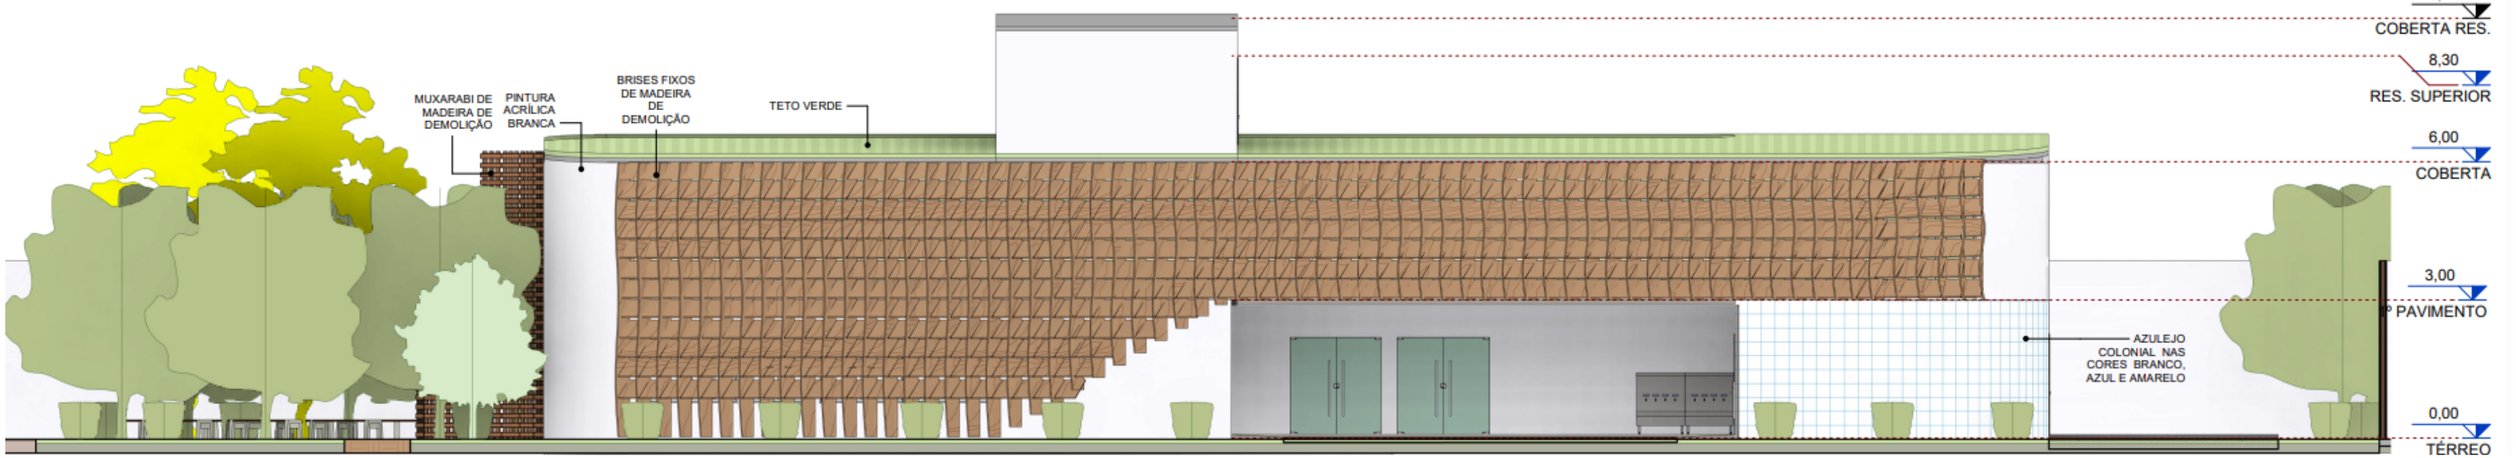

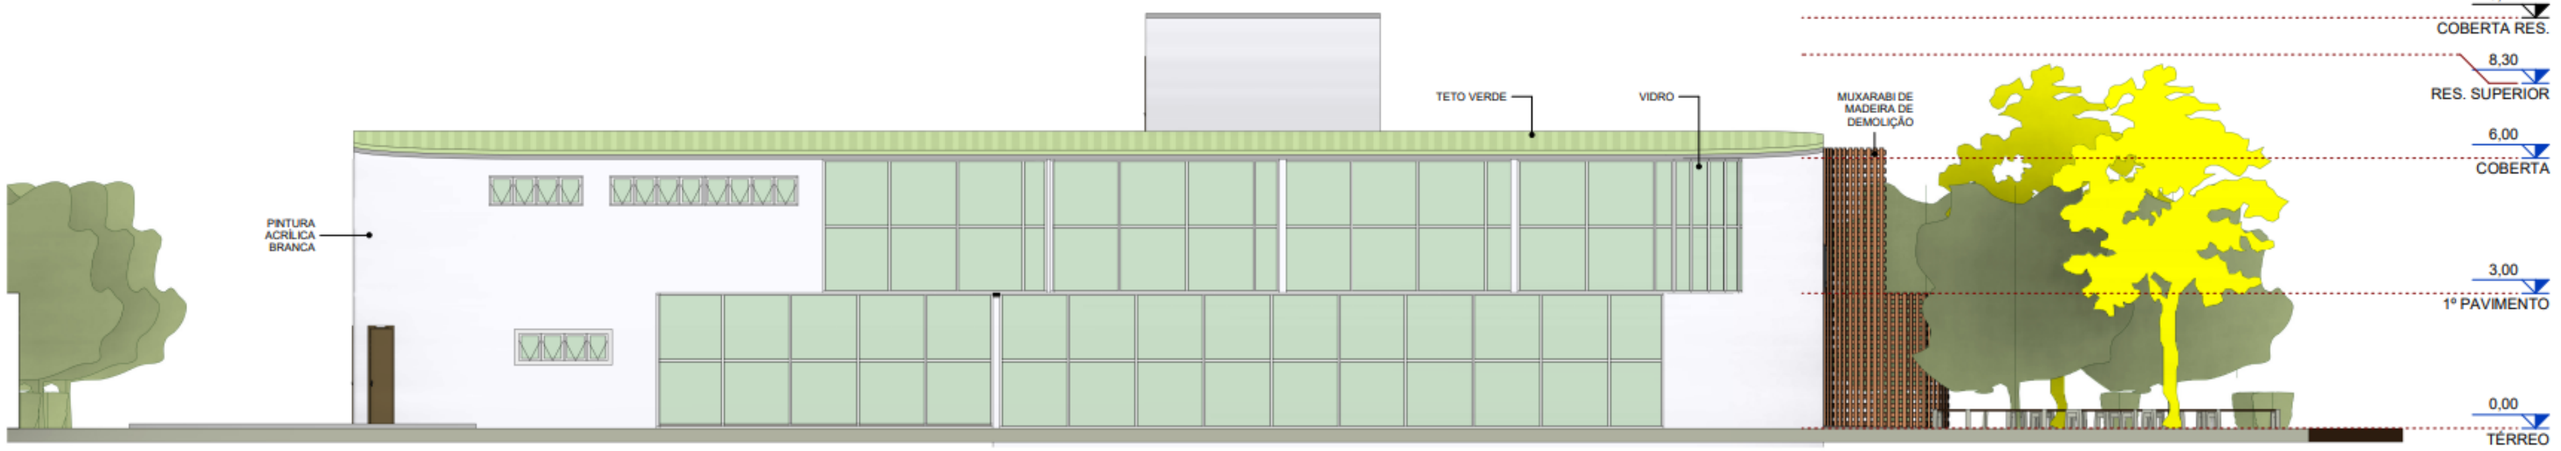

Projeto de centro de artesanato para mulheres carenies

Projeto de conclusão de curso de centro de artesanato em Olinda - PE

Modelagem: Revit
Renderização: Lumion







Projeto reforma e ampliação Escola Mun. Manoel Borba

Projeto de reforma e ampliação da escola municipal Manoel Borba. São Vicente Férrer - PE

Modelagem: Revit
Renderização: Lumion

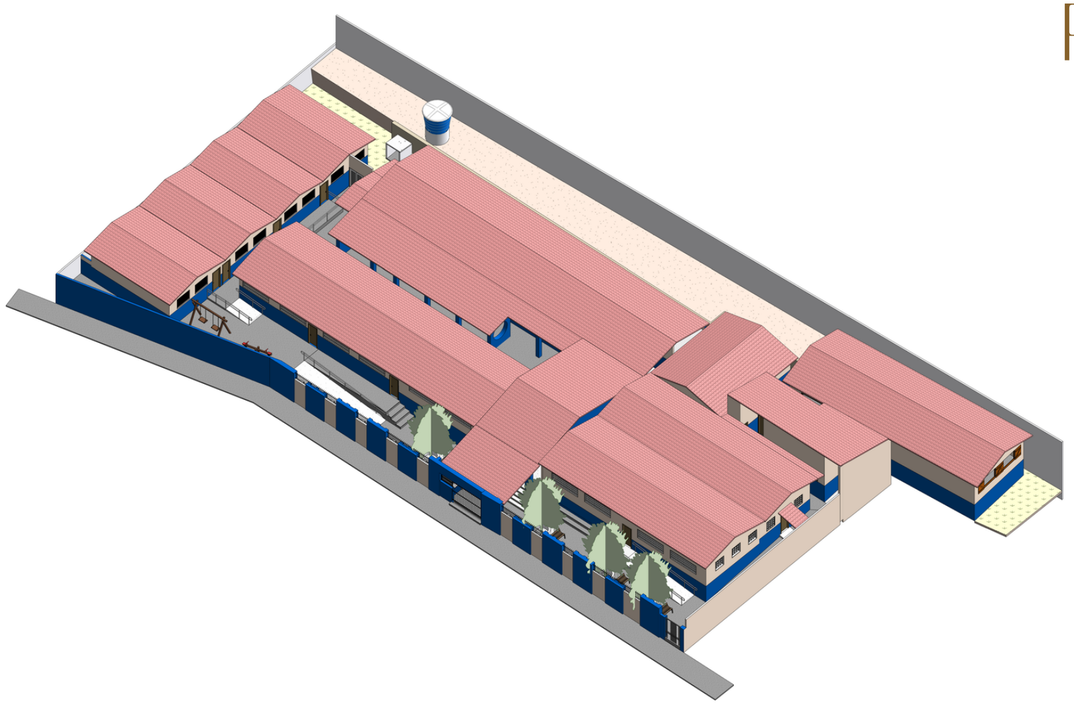

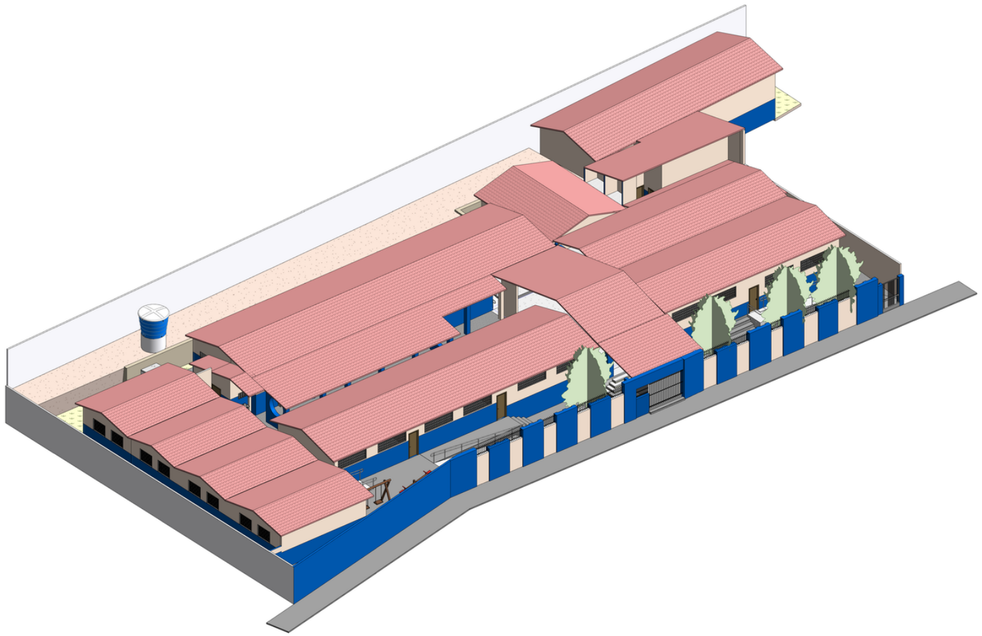



Planta existente

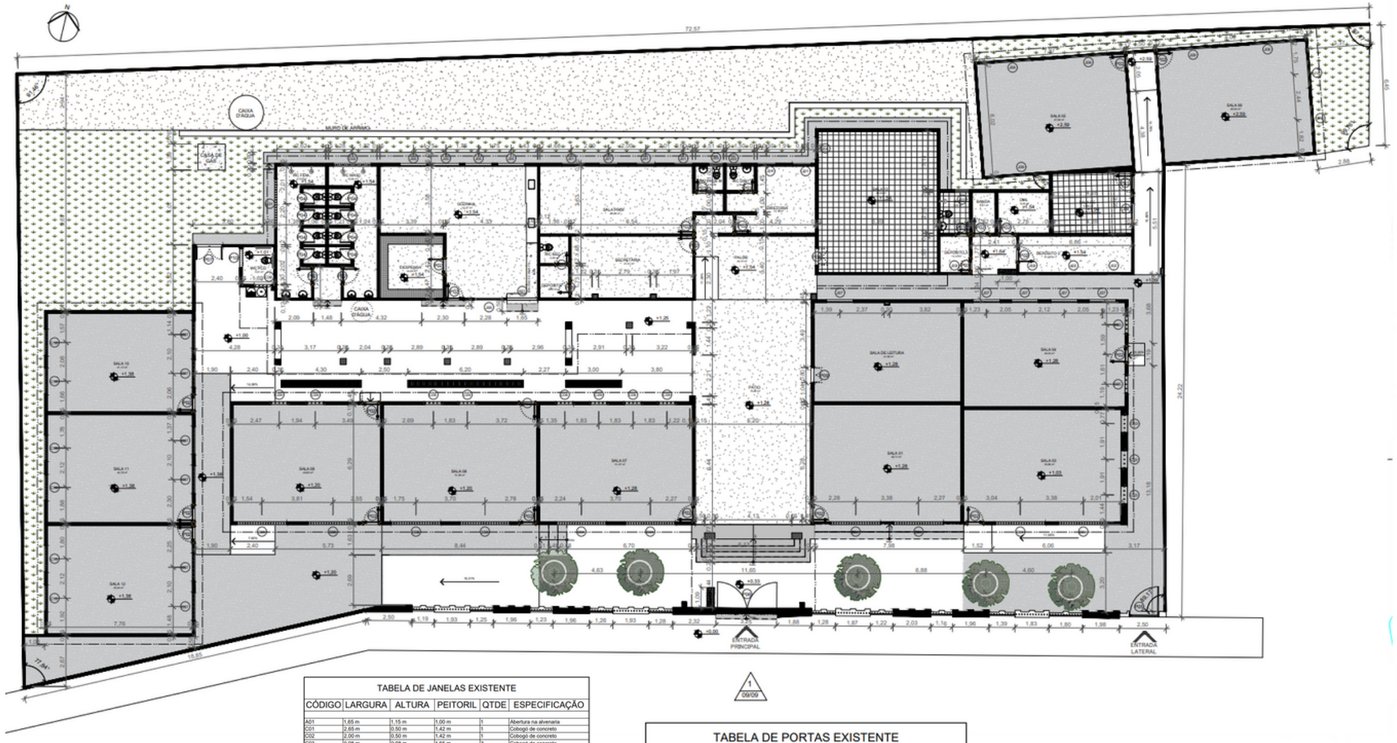


TABELA DE JANELAS EXISTENTE


CÓDIGO	LARGURA	ALTURA	PEITORIL	QTDE	ESPECIFICAÇÃO
AS3	1,65 m	1,15 m	1,00 m	3	Abertura na alvenaria
C01	2,65 m	0,50 m	1,42 m	1	Cobogó de concreto
C02	2,08 m	0,50 m	1,42 m	1	Cobogó de concreto
C03	6,98 m	0,98 m	1,65 m	3	Cobogó de concreto
C04	2,70 m	0,93 m	1,70 m	6	Cobogó de concreto
C05	6,98 m	0,98 m	1,50 m	2	Cobogó de concreto
C06	2,70 m	0,93 m	1,65 m	4	Cobogó de concreto
C07	1,47 m	1,00 m	1,40 m	8	Cobogó de concreto
C08	0,90 m	0,50 m	1,50 m	1	Cobogó de concreto
C09	0,92 m	1,00 m	1,55 m	8	Cobogó de concreto
C10	1,40 m	1,00 m	1,40 m	8	Cobogó de concreto
G01	1,27 m	0,96 m	1,61 m	1	Grade
J01	1,00 m	1,00 m	1,15 m	8	Janela Basculante
J02	0,80 m	0,50 m	1,25 m	2	Janela Basculante
J03	0,80 m	0,50 m	1,65 m	5	Janela Basculante
J04	1,18 m	1,00 m	1,10 m	1	Janela Basculante
J05	1,45 m	1,00 m	1,20 m	4	Janela de abrir com Grade
J06	1,45 m	1,00 m	1,60 m	1	Janela de abrir com Grade
J07	1,45 m	1,00 m	1,50 m	5	Janela de abrir com Grade
J08	1,00 m	1,00 m	1,14 m	1	Janela de abrir com Grade
J09	1,93 m	1,05 m	1,05 m	5	Janela de abrir, madeira
J10	1,45 m	1,05 m	1,05 m	2	Janela de abrir, madeira


Total geral: 72

TABELA DE PORTAS EXISTENTE

CÓDIGO	LARGURA	ALTURA	QTDE	ESPECIFICAÇÃO
P01	0,90 m	2,10 m	1	de Abrir, madeira
P02	0,80 m	2,10 m	23	de Abrir, madeira
P03	0,60 m	2,10 m	6	de Abrir, madeira
P04	0,60 m	1,70 m	8	de Abrir , madeira
P05	1,51 m	2,52 m	1	Portão de ferro
P06	3,18 m	2,25 m	1	Portão de ferro
P07	1,50 m	2,10 m	1	Portão de ferro, 2 folhas
P08	0,90 m	2,10 m	1	de Abrir, madeira, 2 folhas
P09	0,80 m	2,10 m	1	de Abrir, madeira, 2 folhas
P10	0,90 m	2,10 m	1	Abertura vão em parede

Total geral: 44

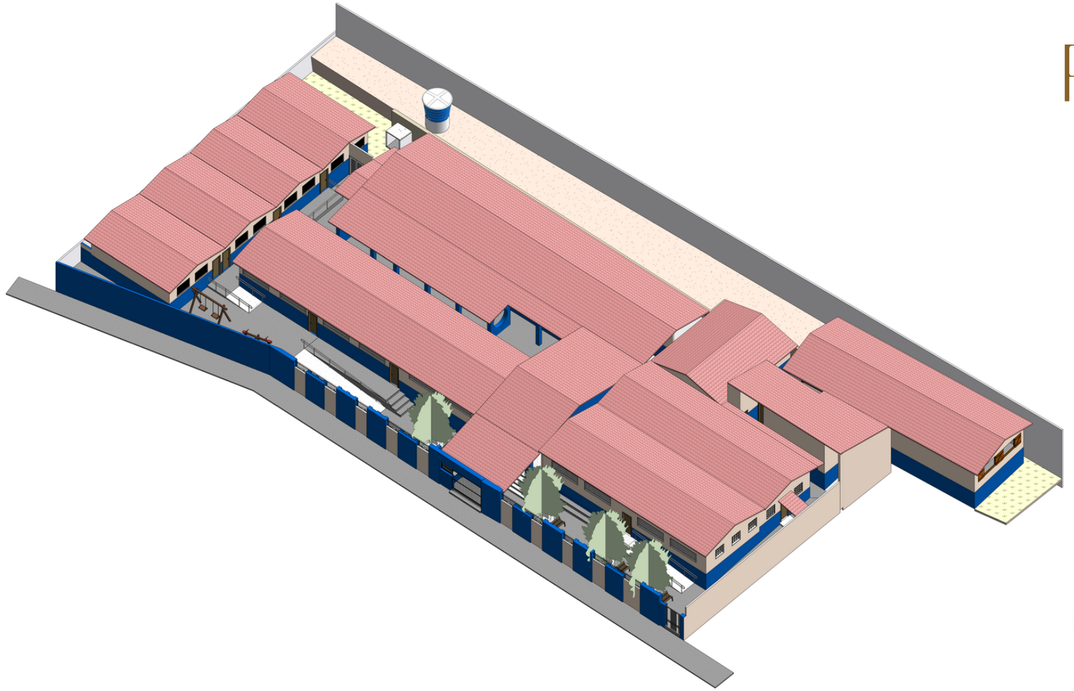

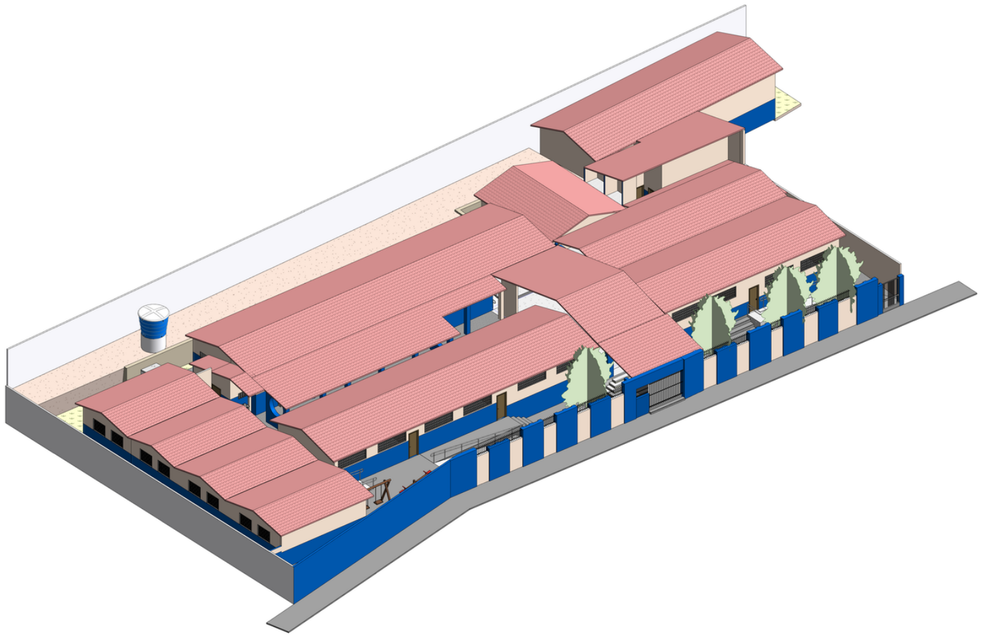



Projeto reforma e ampliação Escola Mun. Manoel Borba


Projeto de reforma e ampliação da escola municipal Manoel Borba. São Vicente Férrer - PE

Modelagem: Revit
Renderização: Lumion

Planta de reforma

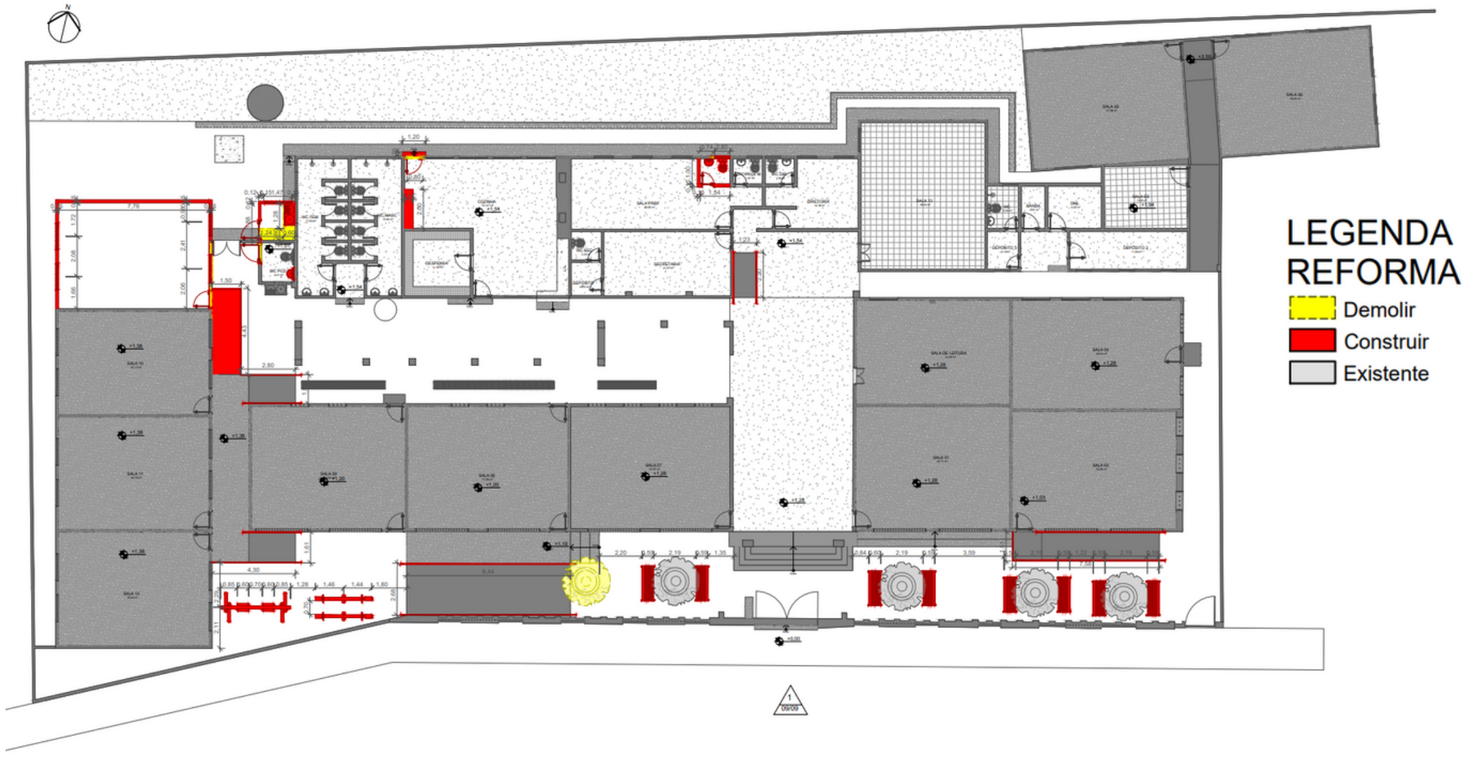

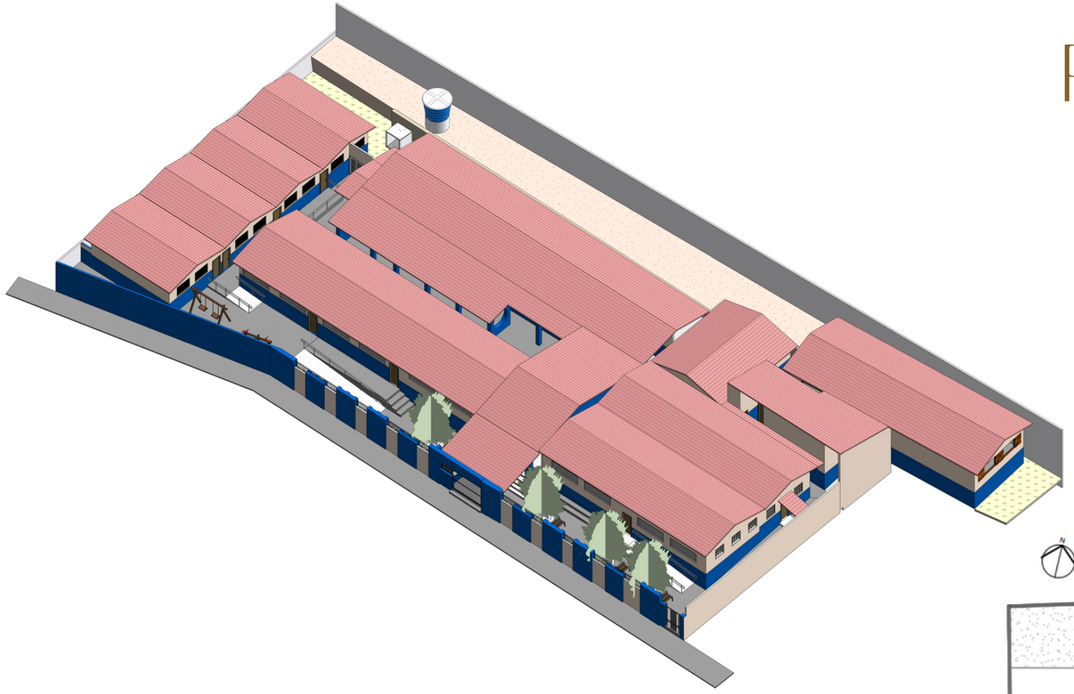

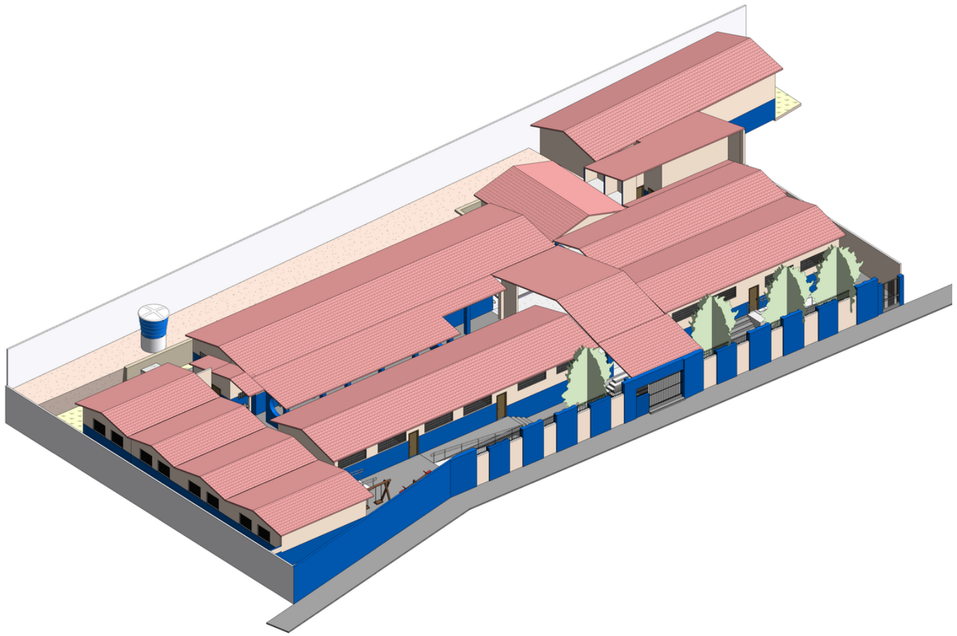


Projeto reforma e ampliação Escola Mun. Manoel Borba

Projeto de reforma e ampliação da escola municipal Manoel Borba. São Vicente Férrer - PE

Modelagem: Revit
Renderização: Lumion

Planta de reforma - forro

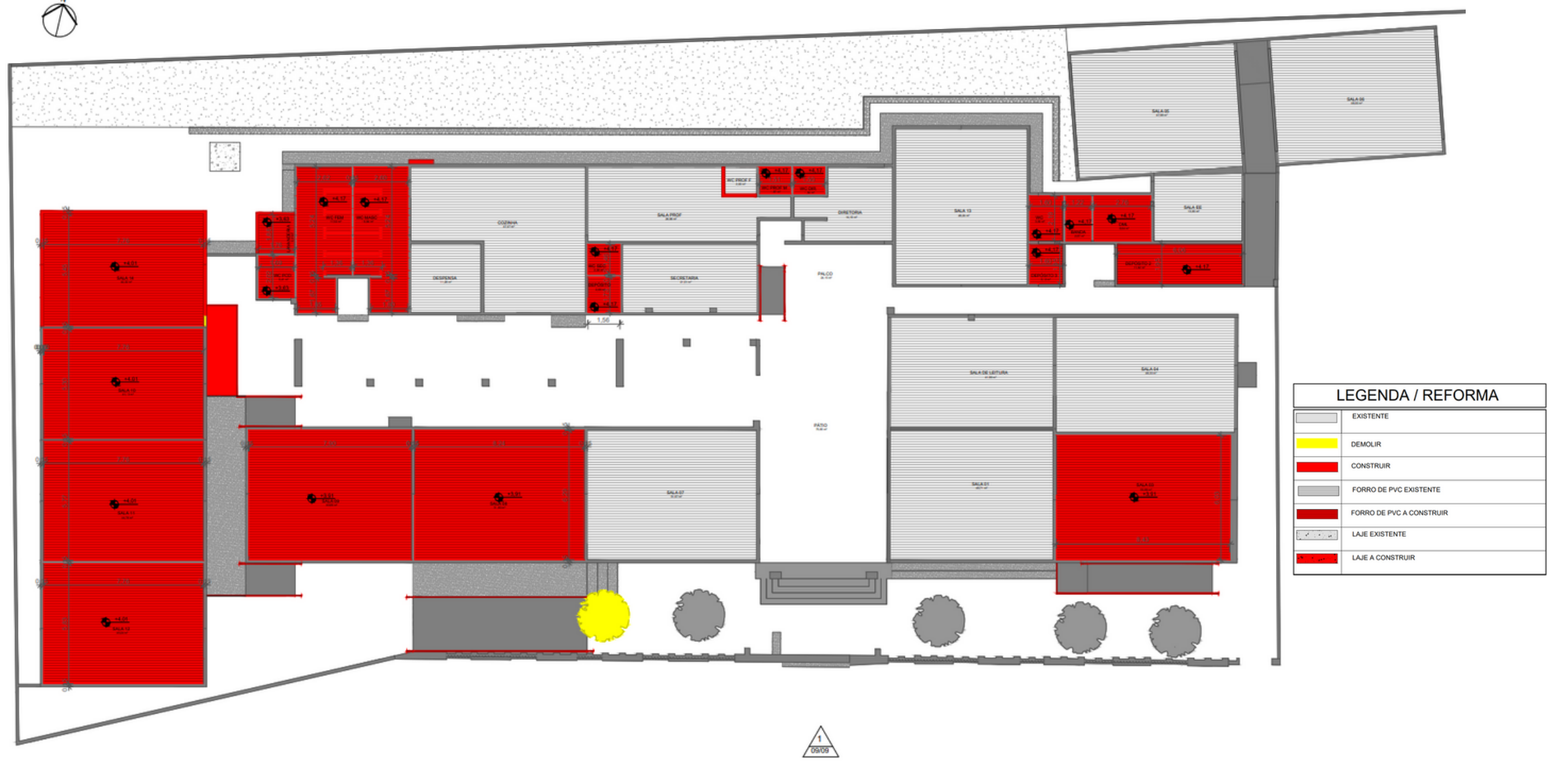



Projeto reforma e ampliação Escola Mun. Manoel Borba


Projeto de reforma e ampliação da escola municipal Manoel Borba. São Vicente Férrer - PE


Modelagem: Revit
Renderização: Lumion


Proposta final

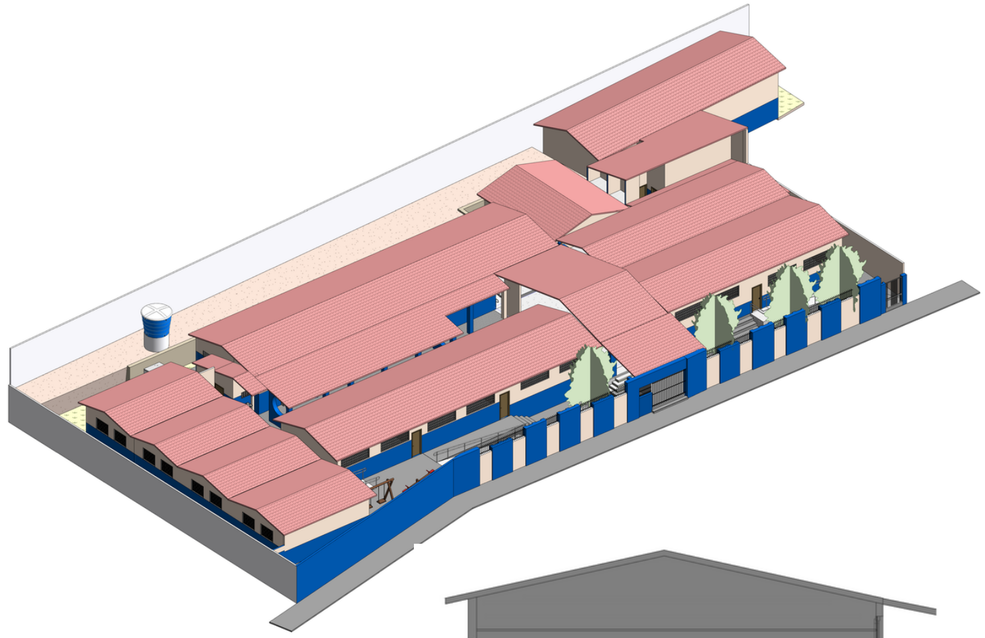

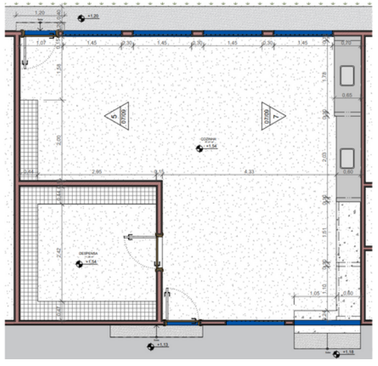

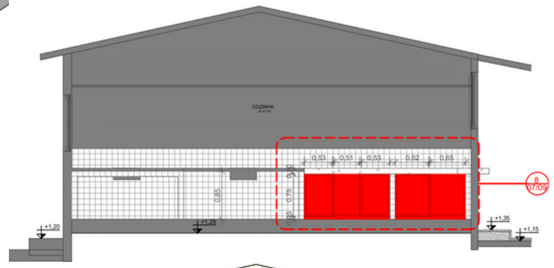

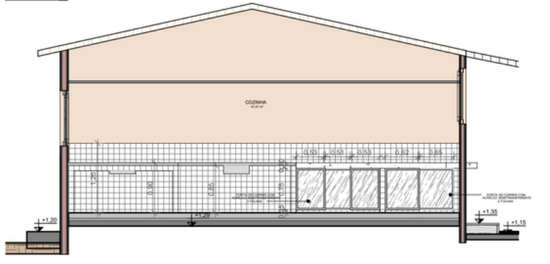

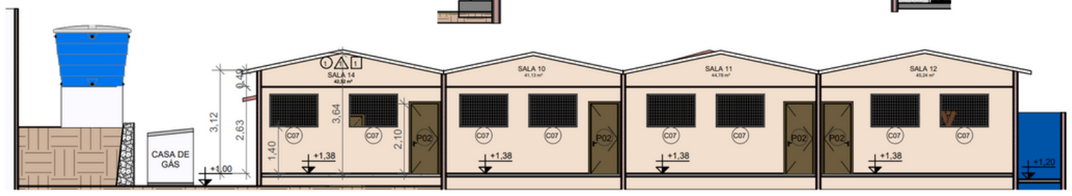

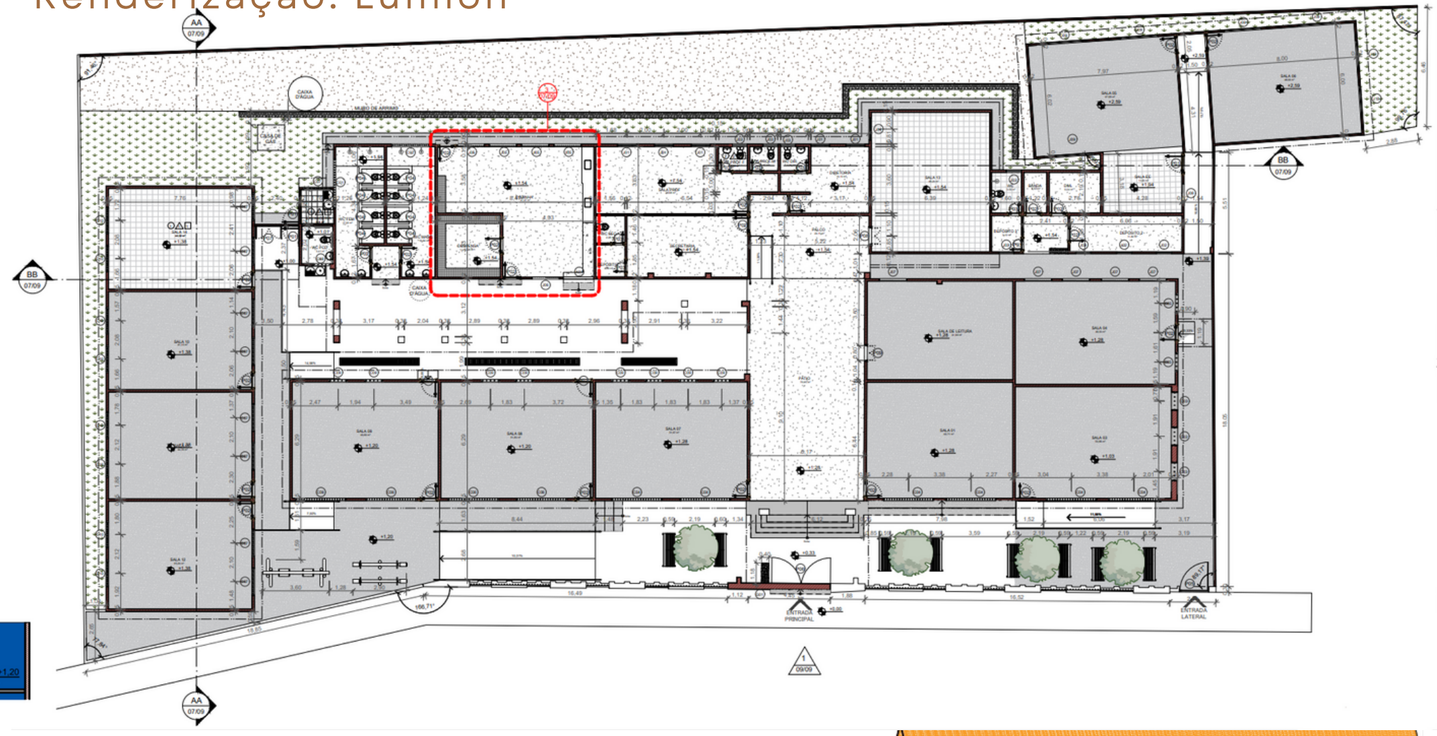




TABELA DE JANELAS

CÓDIGO	LARGURA	ALTURA	PEITORIL	QTDE	ESPECIFICAÇÃO
J01	1,65 m	1,15 m	1,00 m	1	Abertura na alvenaria
J11	2,65 m	0,50 m	1,42 m	1	Cobogó de concreto
J12	2,00 m	0,50 m	1,42 m	1	Cobogó de concreto
J13	0,98 m	0,98 m	1,65 m	3	Cobogó de concreto
J14	0,70 m	0,93 m	1,70 m	6	Cobogó de concreto
J15	0,98 m	0,98 m	1,50 m	2	Cobogó de concreto
J16	1,98 m	0,98 m	1,50 m	2	Cobogó de concreto
J17	1,47 m	1,00 m	1,40 m	9	Cobogó de concreto
J18	0,90 m	0,50 m	1,50 m	1	Cobogó de concreto
J19	0,92 m	1,00 m	1,55 m	8	Cobogó de concreto
J10	1,40 m	1,00 m	1,40 m	8	Cobogó de concreto
J01	1,27 m	0,98 m	1,61 m	1	Grelli
J01	1,00 m	1,00 m	1,15 m	5	Janela Basculante
J02	0,80 m	0,50 m	1,25 m	2	Janela Basculante
J03	0,80 m	0,50 m	1,65 m	6	Janela Basculante
J04	1,18 m	1,00 m	1,10 m	1	Janela Basculante
J05	1,45 m	1,00 m	1,20 m	4	Janela de abrir com Grade
J06	1,45 m	1,00 m	1,60 m	1	Janela de abrir com Grade
J07	1,45 m	1,00 m	1,50 m	5	Janela de abrir com Grade
J08	1,00 m	1,00 m	1,14 m	1	Janela de abrir com Grade
J09	1,93 m	1,05 m	1,05 m	5	Janela de abrir, madeira
J10	3,45 m	1,05 m	1,05 m	2	Janela de abrir, madeira

Total geral: 77

TABELA DE PORTAS

CÓDIGO	LARGURA	ALTURA	QTDE	ESPECIFICAÇÃO
P01	0,90 m	2,10 m	3	de Abrir, madeira
P02	0,80 m	2,10 m	25	de Abrir, madeira
P03	0,60 m	2,10 m	7	de Abrir, madeira
P04	0,60 m	1,70 m	8	de Abrir, madeira
P05	1,51 m	2,52 m	1	Portão de ferro
P06	3,18 m	2,25 m	1	Portão de ferro
P07	1,50 m	2,10 m	1	Portão de ferro, 2 folhas
P08	0,90 m	2,10 m	1	de Abrir, madeira, 2 folhas
P09	0,80 m	2,10 m	1	de Abrir, madeira, 2 folhas

Total geral: 48

LEGENDA

	PISO
1	REVESTIMENTO CERÂMICO TIPO ESMALTADO MEDIDAS 30x30CM
2	PISO GRANILITE
	PAREDE
1	PINTURA ACRÍLICA NA COR BEGE
2	REVESTIMENTO CERÂMICO ATÉ 1,50m A PARTIR DO PISO MEDIDAS 20X30cm, ACIMA PINTURA ACRÍLICA COR BEGE
	TETO
1	FORRO DE PVC

TERRAPLENAGEM

Projeto de Terraplenagem (Aterro) para UBS em Escada - PE

Modelagem: Revit

