



Quem Sou?

Olá! me chamo Carlos Daniel, Sou um arquiteto e urbanista fascinado por desafios e pela arte de construir projetos que transformam espaços. Minha formação na universidade me proporcionou sólidos conhecimentos em arquitetura e urbanismo, e aos 23 anos, estou determinado a buscar o melhor que a vida e a profissão têm a oferecer.

Tenho habilidades avançadas em diversos softwares, o que me permite desenvolver projetos de forma ágil e eficiente, sempre em busca de soluções criativas e inovadoras. Estou constantemente buscando novos desafios e oportunidades para aprimorar minhas habilidades e crescer profissionalmente.

CARLOS CAVALCANTE

ARQUITETO E URBANISTA

PERFIL PROFISSIONAL

Formado em Arquitetura e Urbanismo pela Universidade Unime e atualmente residindo em Salvador, Bahia, busco constantemente aprimorar minha carreira na Construção Civil. Com o objetivo de contribuir em projetos inovadores, colaborar em equipes multidisciplinares e alcançar excelência no design arquitetônico e planejamento urbano, minha motivação é aprender, crescer profissionalmente e enfrentar desafios, oferecendo soluções criativas no ambiente construído.

CONTATO

- 74 99979-1039
- Carlosbecav@gmail.com
- Carlosbecav
- Salvador-Ba ; Ímbui - João J. Rescala ;256

FORMAÇÃO ACADÊMICA

Bacharel em Arquitetura e Urbanismo, Universidade Unime-Anhanguera Salvador, 2023.

Ensino médio, Colégio Fundação Bradesco - Irecê - BA

HABILIDADES TÉCNICAS

Avançado:

Autocad / Sketchup / Layout / Archicad / Enscape / Canva

intermediário

Revit / Pacote Office / Lumion / Photoshop

IDIOMAS

Português: Nativo
Espanhol: Intermediário
Inglês: Básico

EXPERIÊNCIA PROFISSIONAL

Estágio na área de Arquitetura

2022 - 2023

- Empresa: Studio Saus
- Período : 12 meses
- Atividade desenvolvidas: Cadastro arquitetônico , maquetes 3D, projetos executivos, detalhamentos e renderizações.

Gerenciamento de loja de artigos esportivos

2020-2023

Gerenciamento de estoque, controle de inventário e pedidos de reposição.

Desenvolvimento de identidade visual para empresas

Consultorias BIM - Archicad

2024

Auxílio á universitários que desejam aprender a projetar no archicad

CURSOS COMPLEMENTARES

Curso Autocad 2D / Sketchup - Do básico ao Avançado - 120hrs

Curso Archicad - Do básico ao Avançado - 120hrs

Curso Iluminação - Waldir Junior - 50hrs



RESIDÊNCIA ALCAPONE



TCC
MORADIA
ESTUDANTIL



INTERIORES DETALHAMENTOS





RESIDÊNCIA ALCAPONE


Localização: Vale do Capão

Bahia/ Brasil

Ano

2023

A Casa Alcapone se trata de um projeto de estudo de uma residência familiar inspirada na beleza da Chapada Diamantina, situada no interior da Bahia, especialmente na pitoresca cidade do Vale do Capão. O projeto foi concebido como um estudo minucioso das necessidades de uma residência unifamiliar, incorporando elementos naturais distintivos. A casa destaca-se pelo uso proeminente de materiais como madeira e pedra, que não apenas conferem um aspecto conceitual e rústico, mas também criam uma atmosfera acolhedora. Um dos objetivos fundamentais foi integrar harmoniosamente a residência à natureza circundante, evitando ao máximo interferir no ambiente natural..

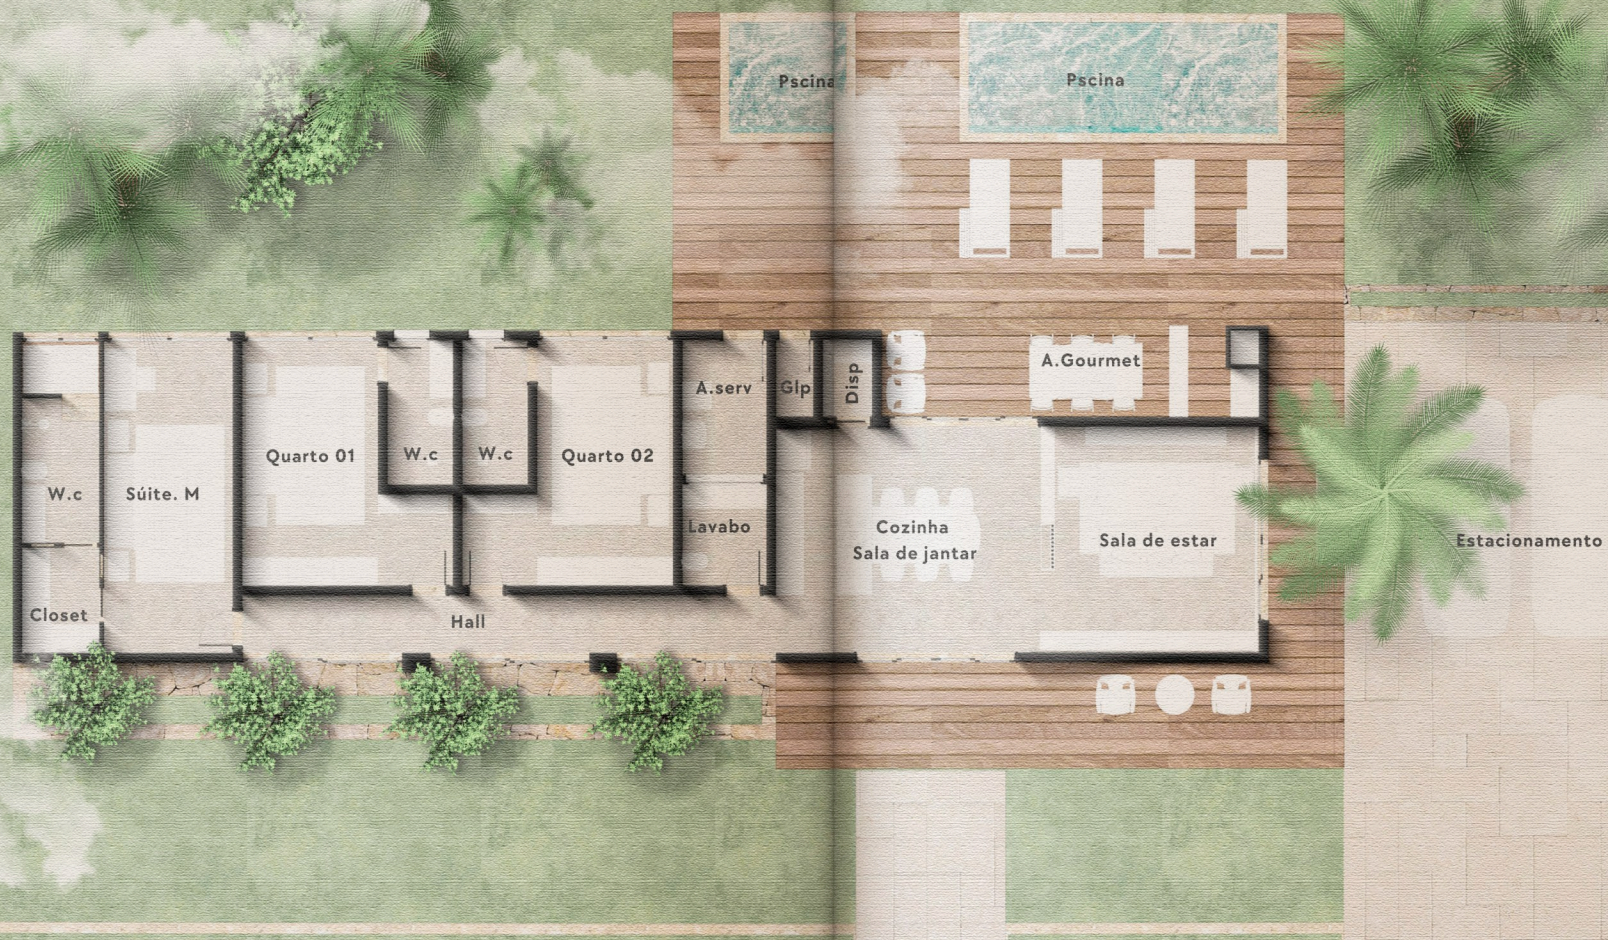

Sobre o Projeto.


O projeto da residência busca unir conforto e natureza. Com três quartos, todos com suíte e uma vista deslumbrante do pôr do sol, a casa apresenta uma área social integrada, composta por cozinha e sala de estar. Além disso, conta com uma ampla área gourmet, duas piscinas e uma garagem para dois carros. Para completar, há uma área externa com lareira, perfeita para desfrutar em família do clima da cidade.

softwares utilizados:







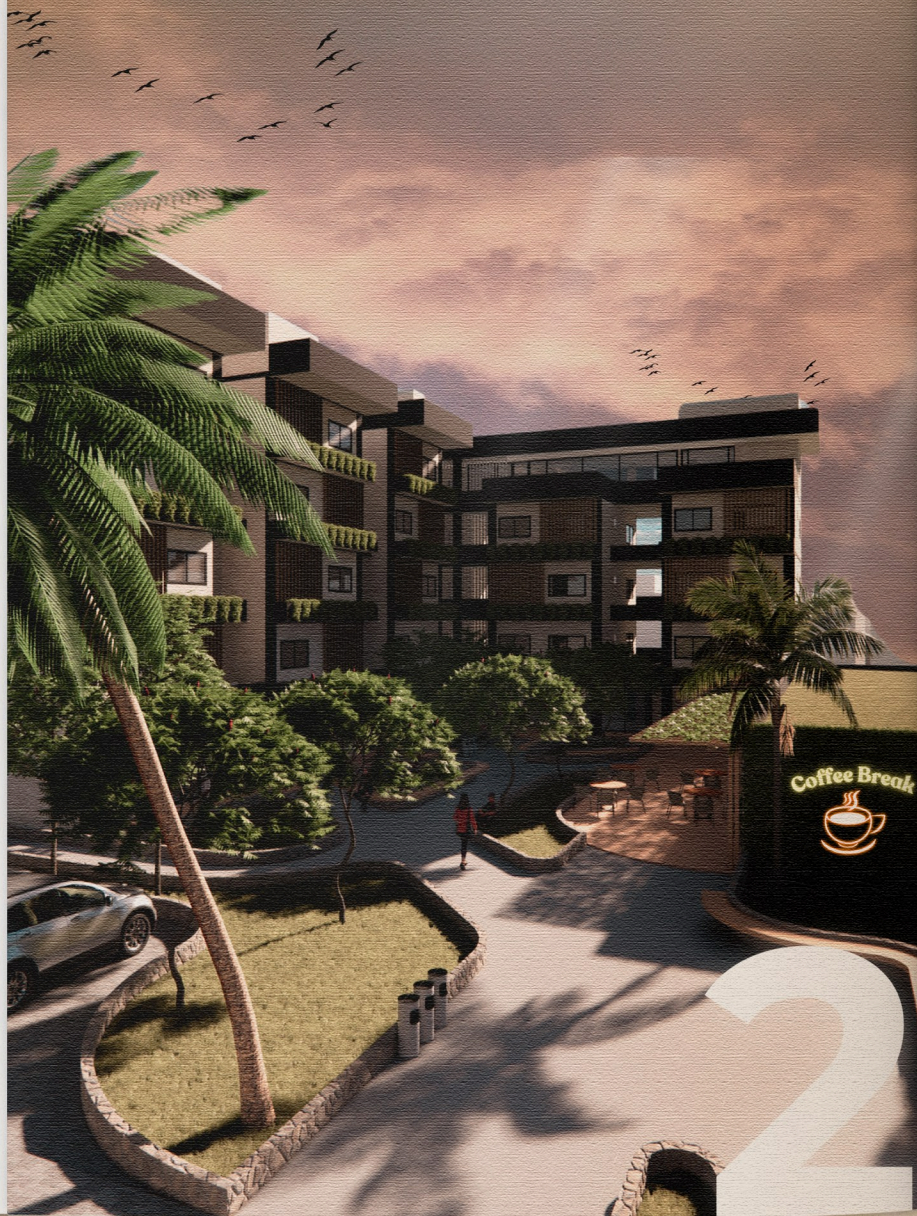

Moradia Estudantil

Trabalho final de graduação

Localização: Salvador - ba - Narandiba


Ano

2023

O projeto de moradia estudantil surgiu da necessidade de oferecer suporte aos estudantes que se deslocam do interior da Bahia para a capital, Salvador, e enfrentam dificuldades de alojamento. Para solucionar essa questão, desenvolvemos um projeto que foi amplamente elogiado pela banca avaliadora, recebendo nota máxima. A abordagem inovadora do projeto, tanto em termos de sua materialidade quanto das estratégias adotadas para aproveitar ao máximo os recursos naturais, como a iluminação e ventilação, destacou-se. Com capacidade para acolher 40 estudantes universitários, o projeto contribui significativamente para facilitar o acesso destes jovens à universidade, proporcionando-lhes um ambiente adequado e acolhedor.


As imagens apresentam as fases do processo de concepção do projeto, no qual foi pensado para utilizar o terreno existente da melhor forma possível. O estudo das massas foi orientado pela análise da incidência solar e do fluxo dos ventos, visando criar um ambiente mais aconchegante. Além disso, foram criadas aberturas para aumentar o fluxo de vento no local, sem prejudicar o edifício vizinho, já que a inserção da edificação poderia gerar uma barreira contra ele.

Área total do terreno: 2622 m²

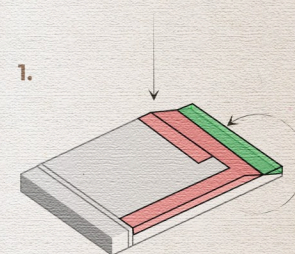


1.
Inserção do estacionamento ao final do terreno buscando aproveitar o declive existente.

Utilização do aterro retirado para, possível planificação do declive maior.


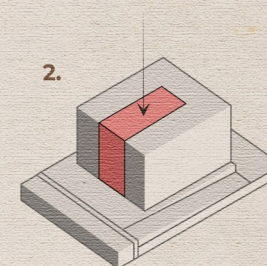


2.
Extrusão de parte central da volumetria para criação do átrio central - praça


■ EXTRUSÃO
■ ATERRO

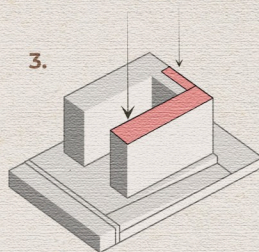


3.
Extrusão da lateral para criar níveis diferente na volumetria e possivelmente aproveitar melhor os recursos naturais

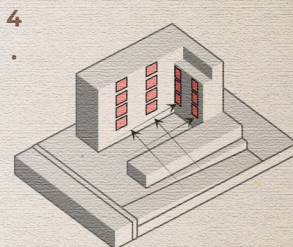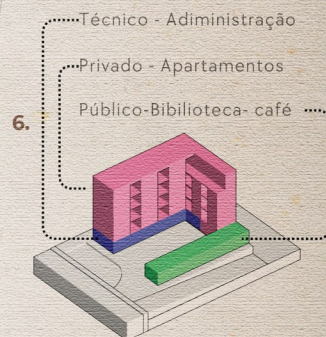

5.
Criação de aberturas para melhor aproveitamento dos recursos naturais, iluminação e ventilação. Além, de não prejudicar o edifício vizinho gerando bloqueio

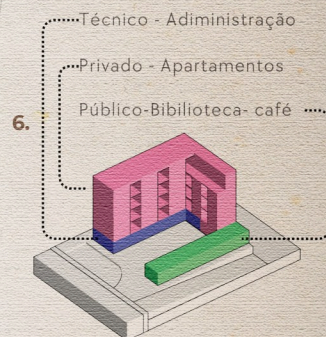

6.
Distribuição de setores, visando melhor aproveitamento e locomoção nos espaços

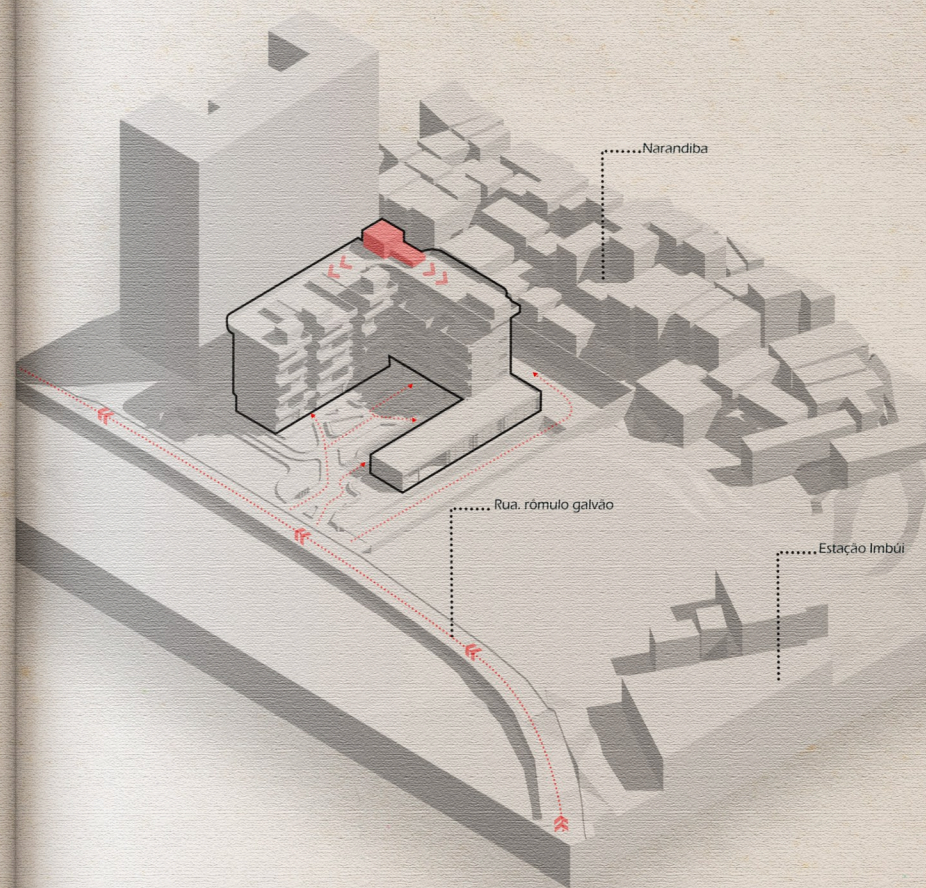

softwares utilizados:






- | | | |
|----------------|--------------------------|---------------------|
| ① CAFÉTERIA | ⑥ ADM / SALA DE ARQUIVO | ⑪ ELEVADOR - ESCADA |
| ② BIBLIOTECA | ⑦ PORTARIA | ⑫ CASA DE GÁS |
| ③ SANITÁRIOS | ⑧ SANITÁRIOS | ⑬ CASA DE LIXO |
| ④ LAVANDERIA | ⑨ SALA DE DESCANÇO - DML | ⑭ ESTACIONAMENTO |
| ⑤ BICICLETÁRIO | ⑩ DEPÓSITO | |





PROJETO DE INTERIORES - BANHEIRO SOCIAL





Esse projeto foi desenvolvido a partir do desejo do cliente de reformular o banheiro social existente em sua casa. Com base nisso, o ambiente foi analisado cuidadosamente, considerando as necessidades e preferências do cliente. A reforma inclui a escolha de materiais adequados, como revestimentos, louças e metais sanitários, além da otimização do layout para melhor aproveitamento do espaço disponível. O resultado final busca atender plenamente às expectativas do cliente, transformando o banheiro em um ambiente moderno, funcional e agradável.

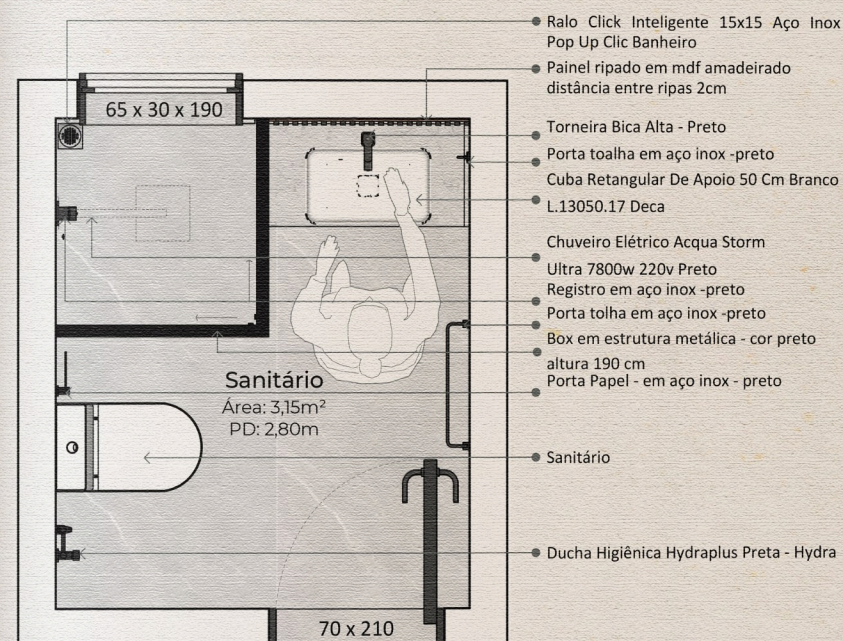

1 PLANTA BAIXA - LAYOUT
ESCALA 1:25

softwares utilizados:



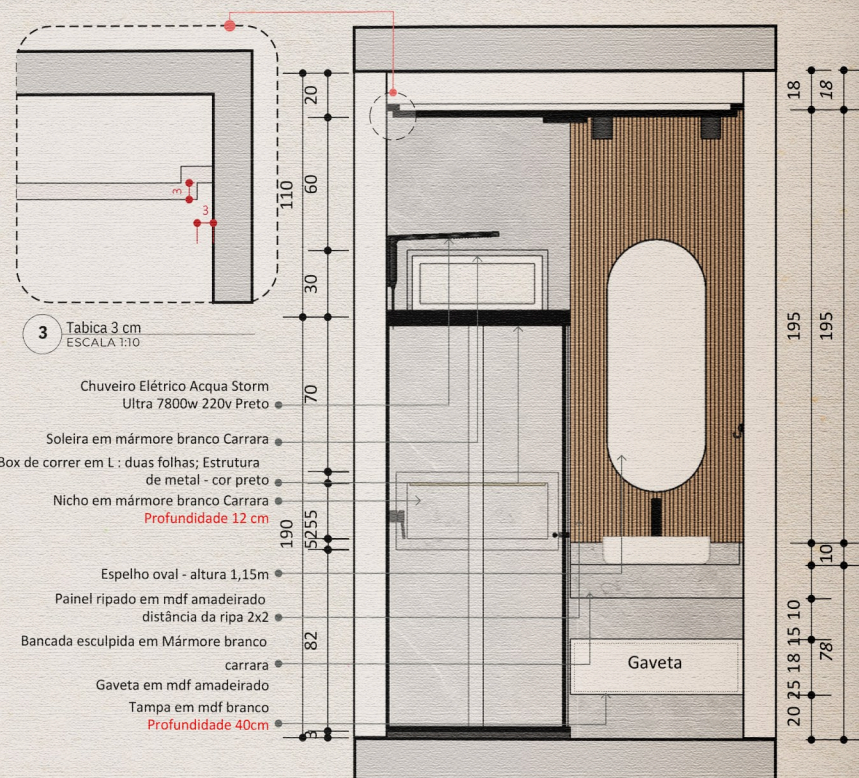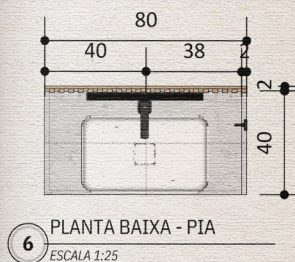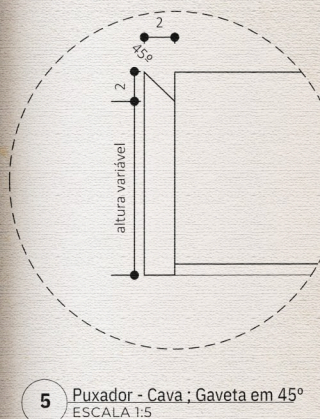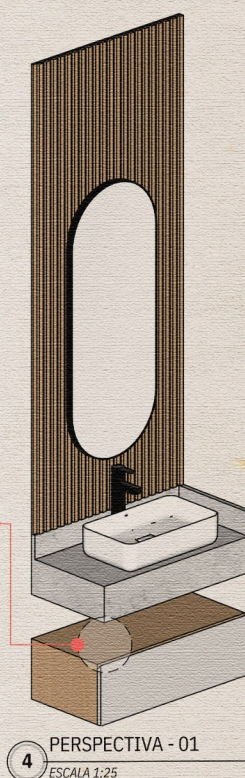



Os projetos apresentados neste
documento são de autoria própria.

Obrigado.

 Carlosbecav@gmail.com