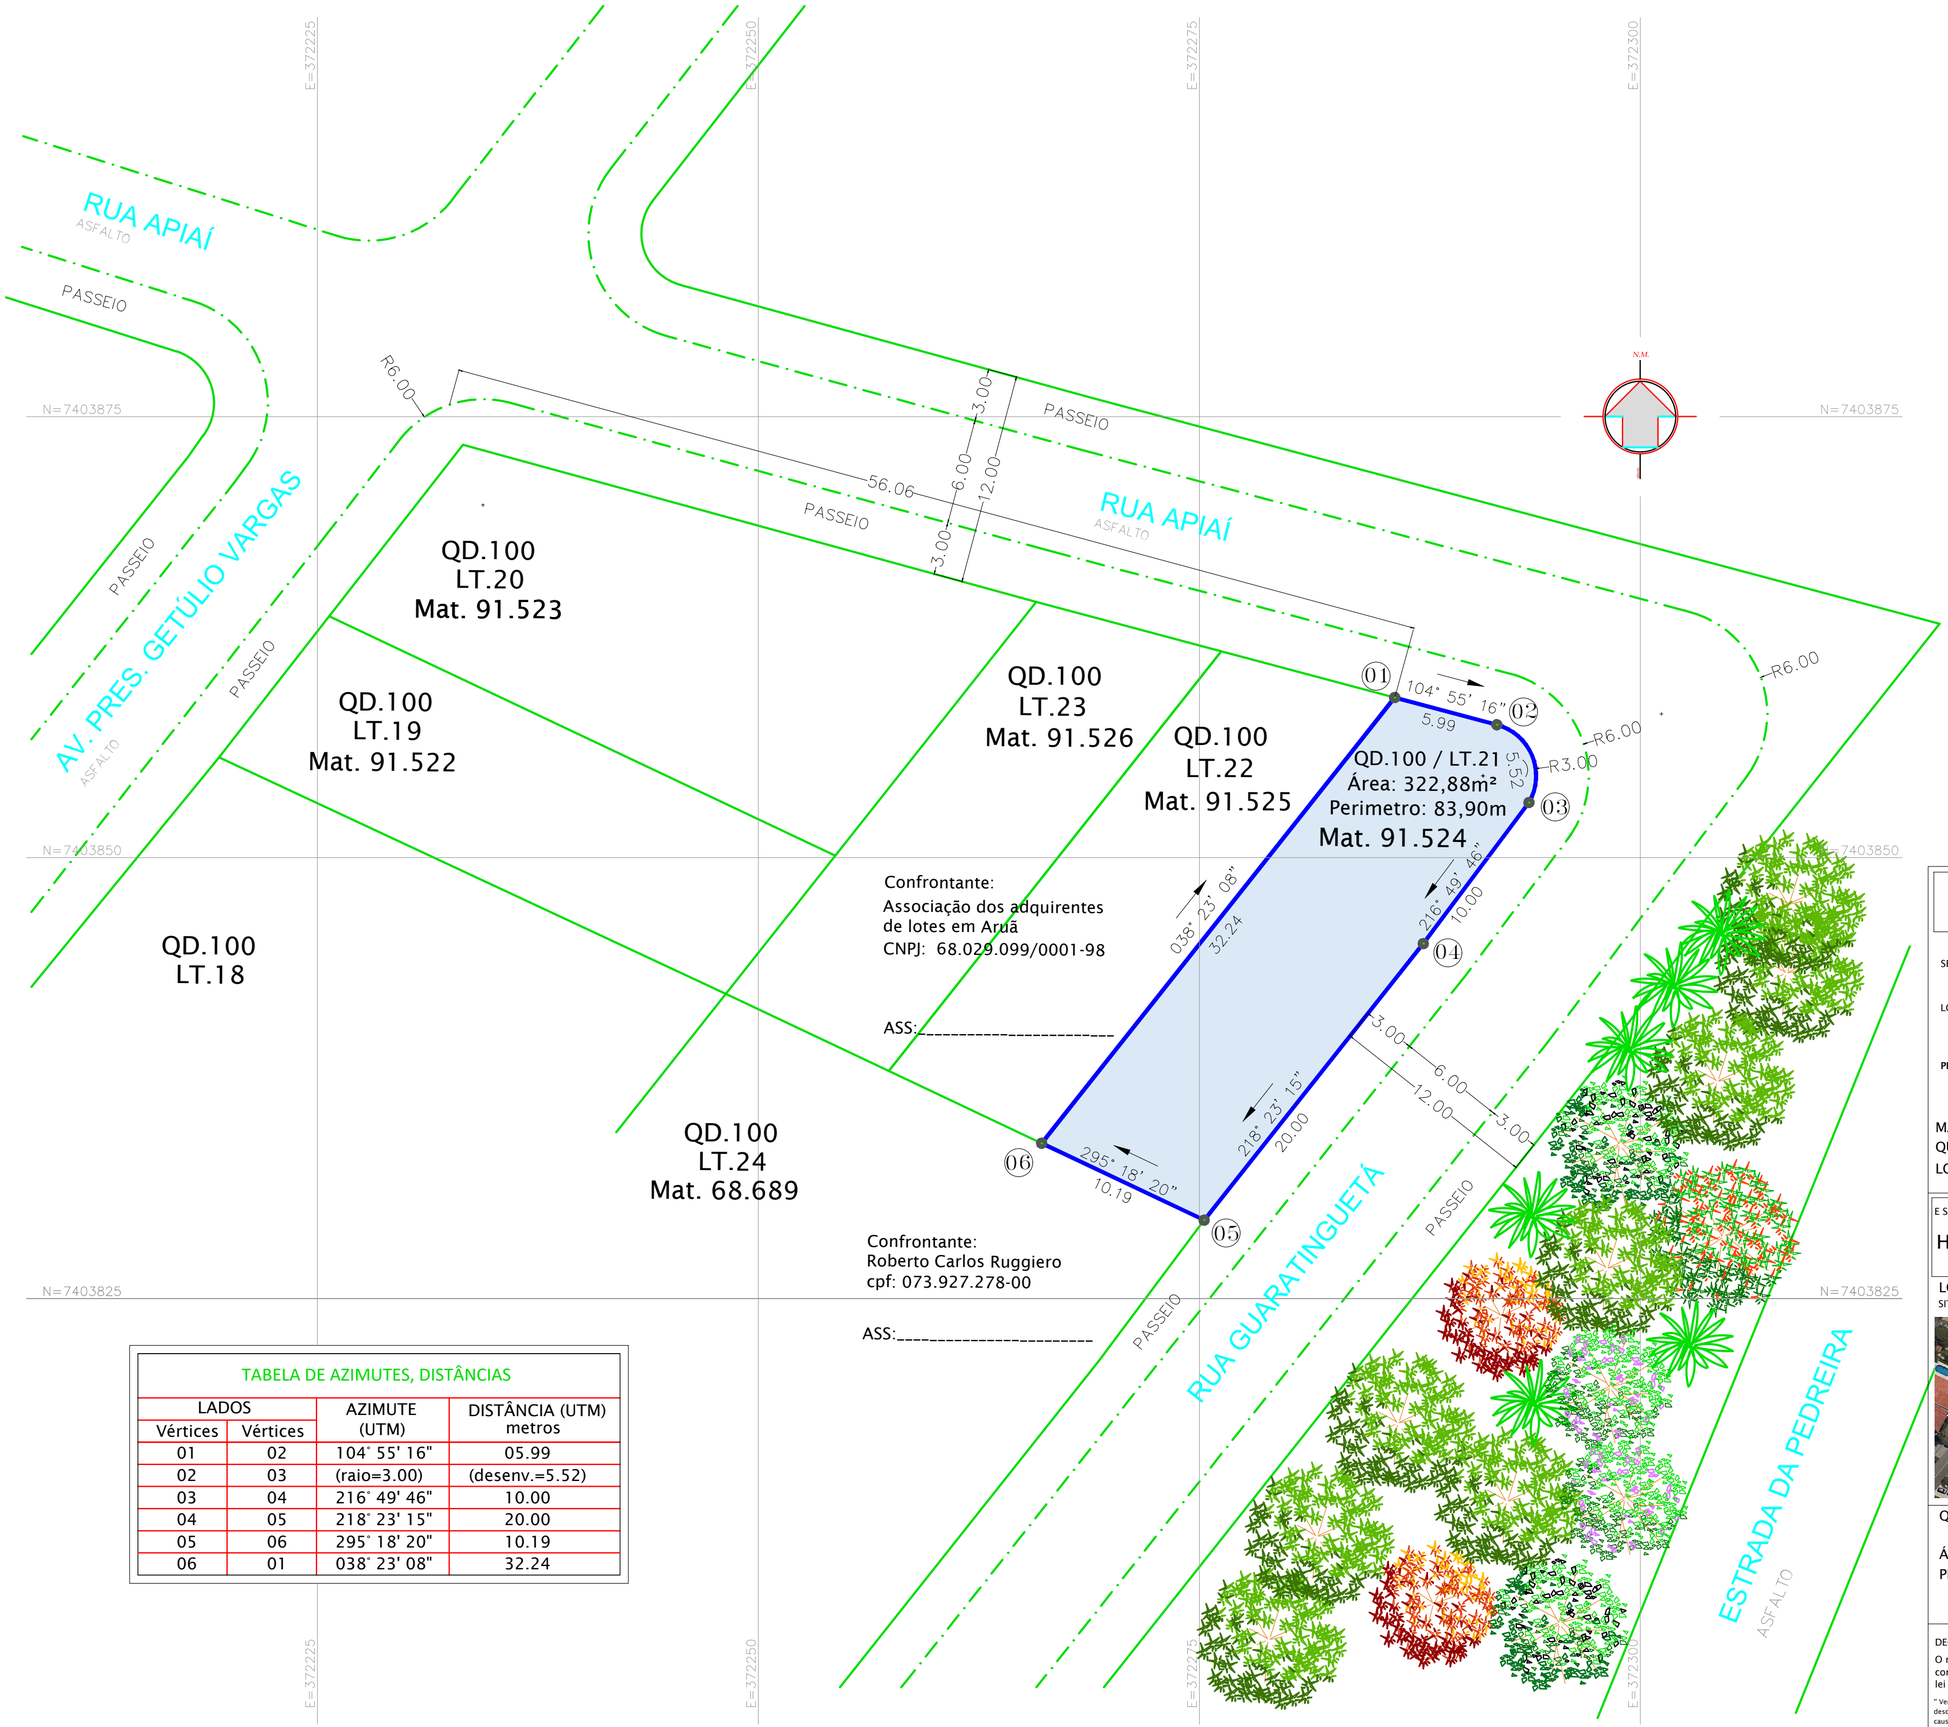


Legenda

Marco/Local E=Escritura
Arvore
Ref. de Nível
Cerca Viva/A
Boca de Lobo
Alinhamento Indefinido
Construção
Barranco
Divisa Existente
C.Córrego
Brejo
Escada
Poste
Vértice Divisa
Poço Visita(P.V.)
Curvas Nível
T.V.
Terreno Vago
Guia
Construção Mesmo Galpão
Muro
Divisa Projetada
M.C. Marco Concr.
Limite Vegetação Mata
Piquete

TABELA DE AZIMUTES, DISTÂNCIAS			
LADOS		AZIMUTE (UTM)	DISTÂNCIA (UTM) metros
Vértices	Vértices		
01	02	104° 55' 16"	05.99
02	03	(raio=3.00)	(desenv.=5.52)
03	04	216° 49' 46"	10.00
04	05	218° 23' 15"	20.00
05	06	295° 18' 20"	10.19
06	01	038° 23' 08"	32.24

LEVANTAMENTO TOPOGRÁFICO

FL. 01 / 01

SERVIÇO : LEVANTAMENTO PLANIALTIMÉTRICO CADASTRAL

LOCAL: Rua Guaratinguetá - s/nº - Mogi das Cruzes- São Paulo

PROPRIETÁRIO (A): ASSOCIAÇÃO DOS ADQUIRENTES DE LOTES EM ARUÃ
CPF: 68.029.099/0001-98

MATRÍCULAS: 91.524
QUADRA: 100
LOTE: 21

ESCALA (S): H = 1 : 250

DATA : MARÇO/2024

LOCALIZAÇÃO
SITUAÇÃO SEM ESCALA



QUADRO DE ÁREAS

ÁREA: 322,88m²
PERIMETRO: 83,90m

DECLARAÇÃO:
O requerente e o profissional técnico declaram serem conhecedores do disposto no parágrafo 14 do artigo 213 da lei nº. 6.015/73, introduzido pela Lei nº 10.931/2004.

" Verificado a qualquer tempo não serem verdadeiros os fatos constantes do memorial descritivo, responderão o requerente e o profissional que o elaborou pelos prejuízos causados, independentemente das sanções disciplinares e penais ".

DECLARAMOS QUE A APROVAÇÃO DO PROJETO NÃO IMPLICA NO RECONHECIMENTO POR PARTE DA PREFEITURA DO DIREITO DE PROPRIEDADE DO IMÓVEL.

PROPRIETÁRIO (A)

ASSOCIAÇÃO DOS ADQUIRENTES DE LOTES EM ARUÃ
CNPJ: 68.029.099/0001-98

RESPONSÁVEL TÉCNICO

ROSANA A. LUIZ
Arquiteta
CAU-SP: A101455-2

RC PROJETOS
TOPOGRAFIA
EDIFICACOESFENIX@YAHOO.COM.BR

A2