


David Sancler

ARQUITETURA E URBANISMO

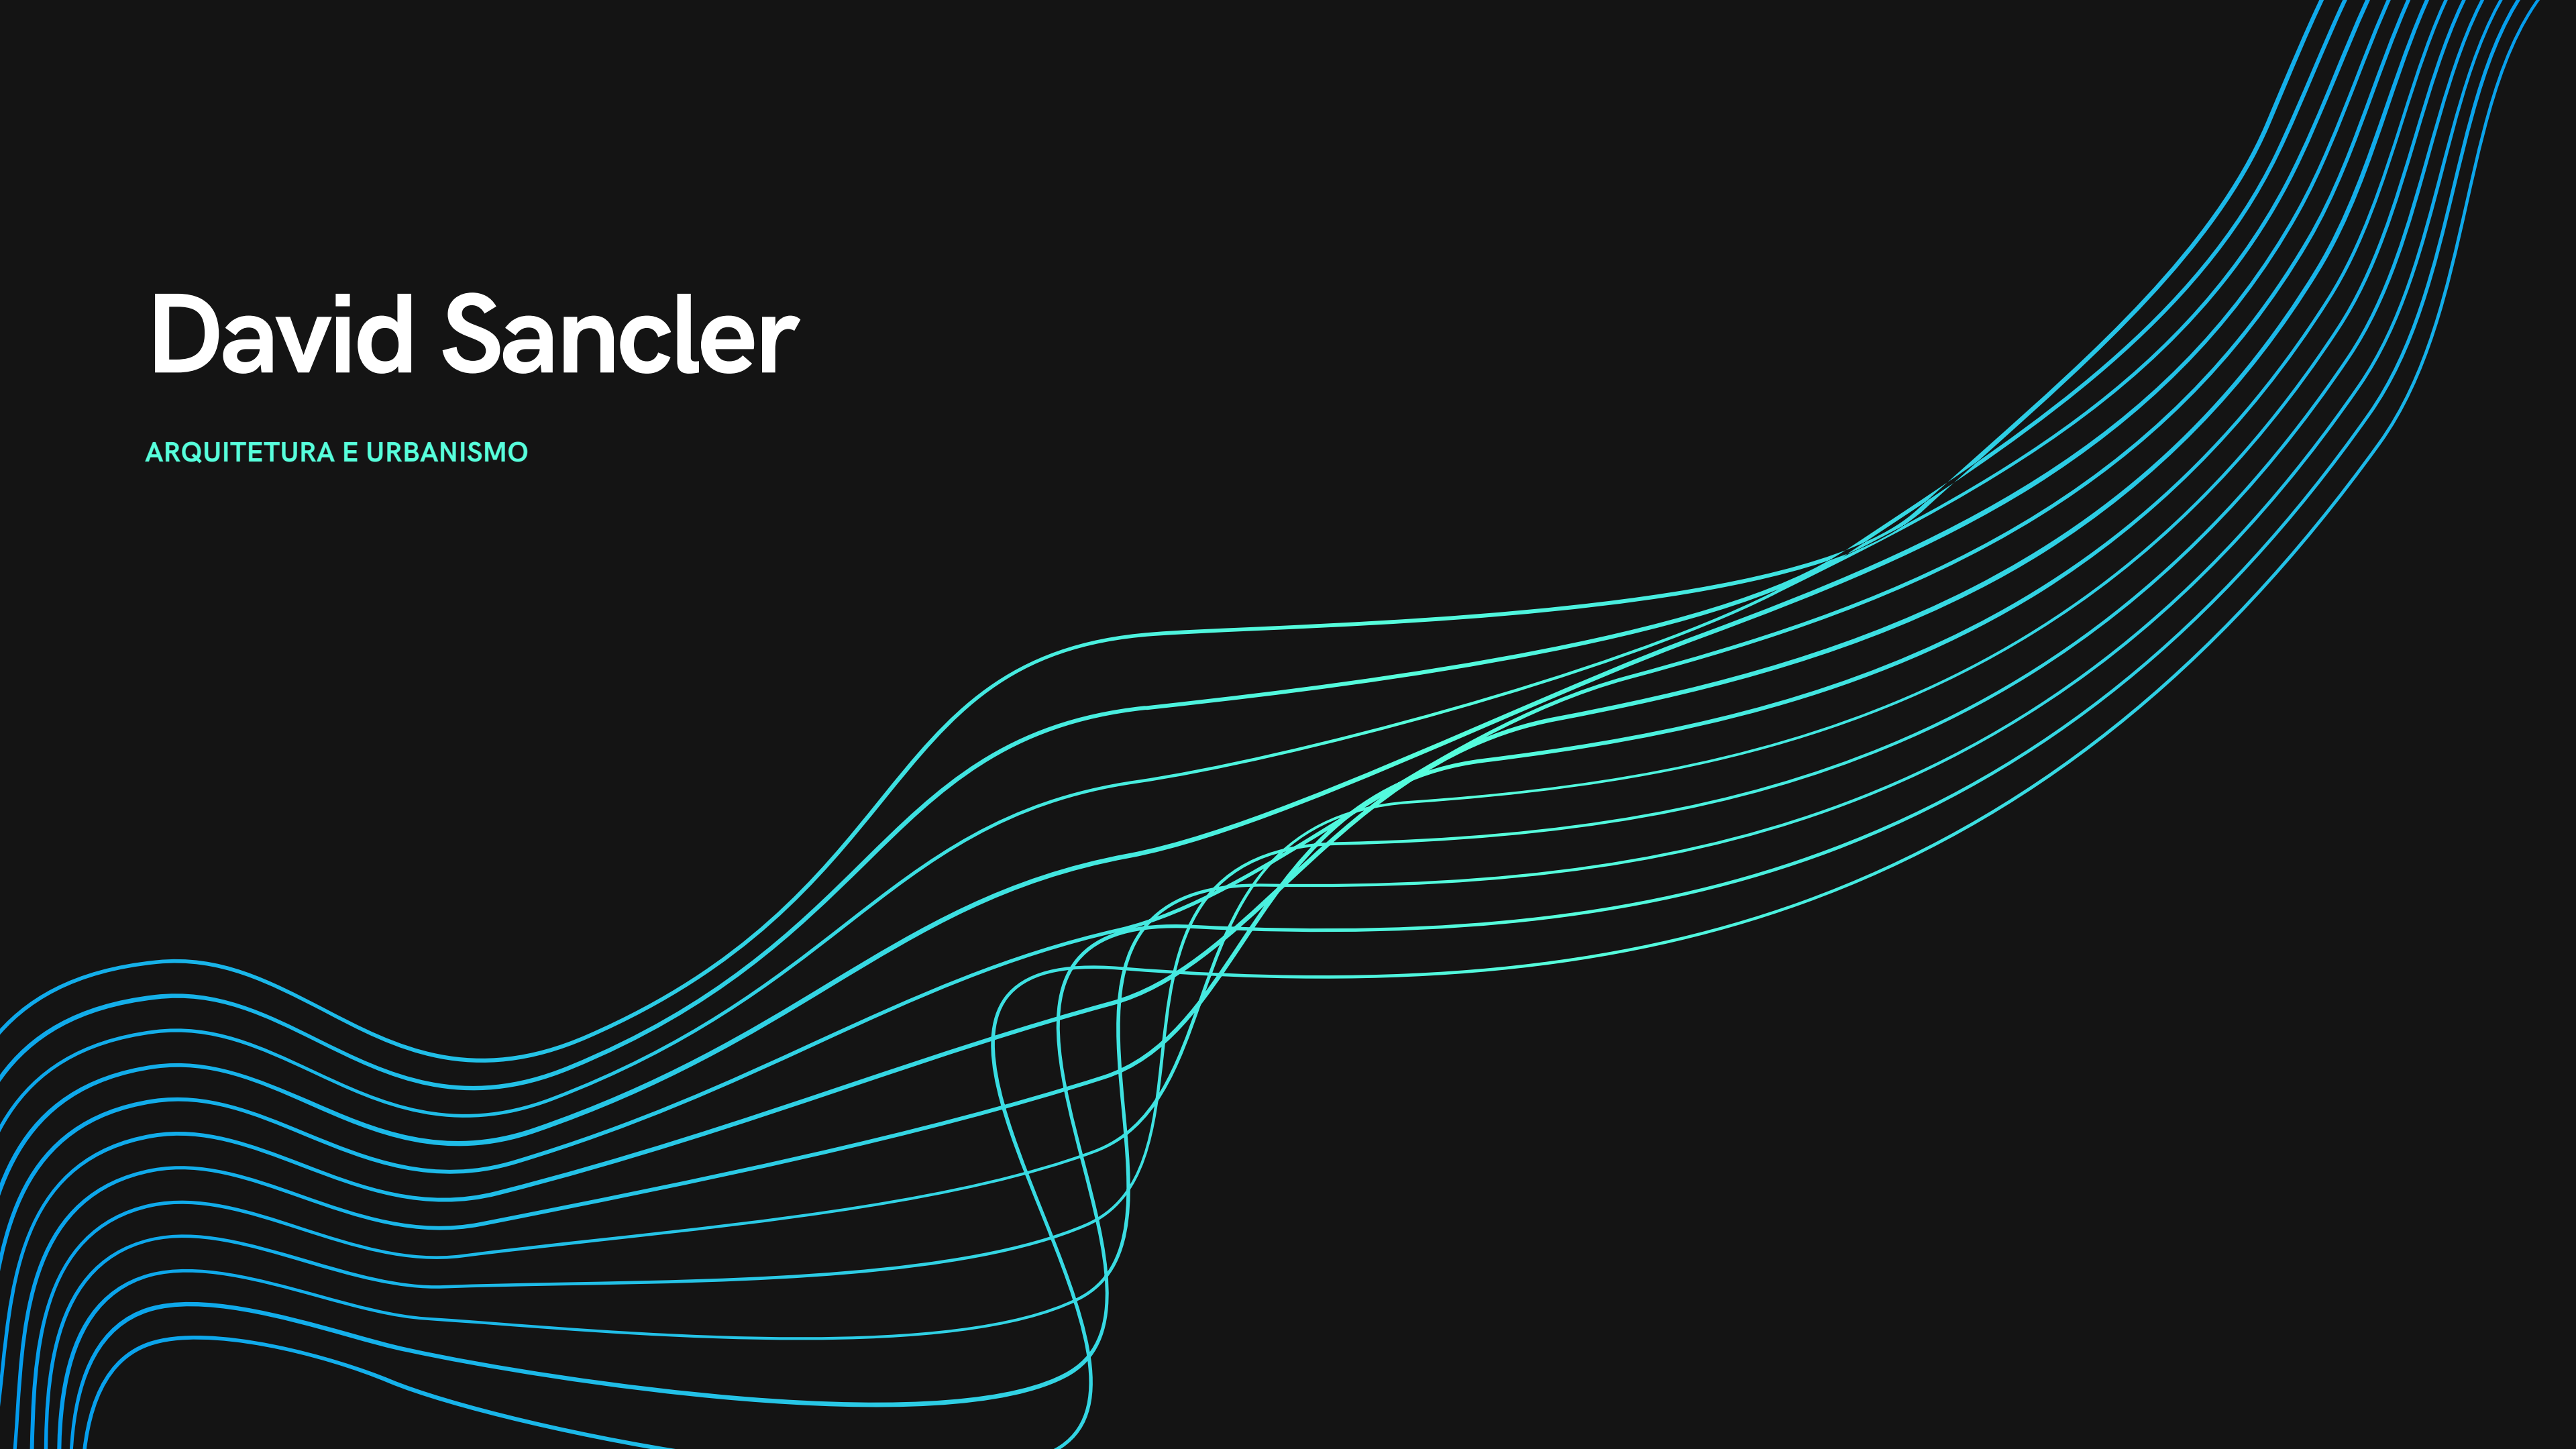

David Sancler de Sousa Jesus

NASCIMENTO : 16/10/2002 - 21 anos


REGIÃO : Mauá - SP

CONTATO : (11) 97952-2600

DAVID_SANCLER@OUTLOOK.COM

"Busco desenvolver a função que me é proposta com foco e dedicação, me aplicando afim de ganhar experiência e aprendizado .Sempre disposto a escutar, analisar e realizar cada passo para chegar a conclusão da tarefa."

- Criativo
- Dinâmico
- Objetivo

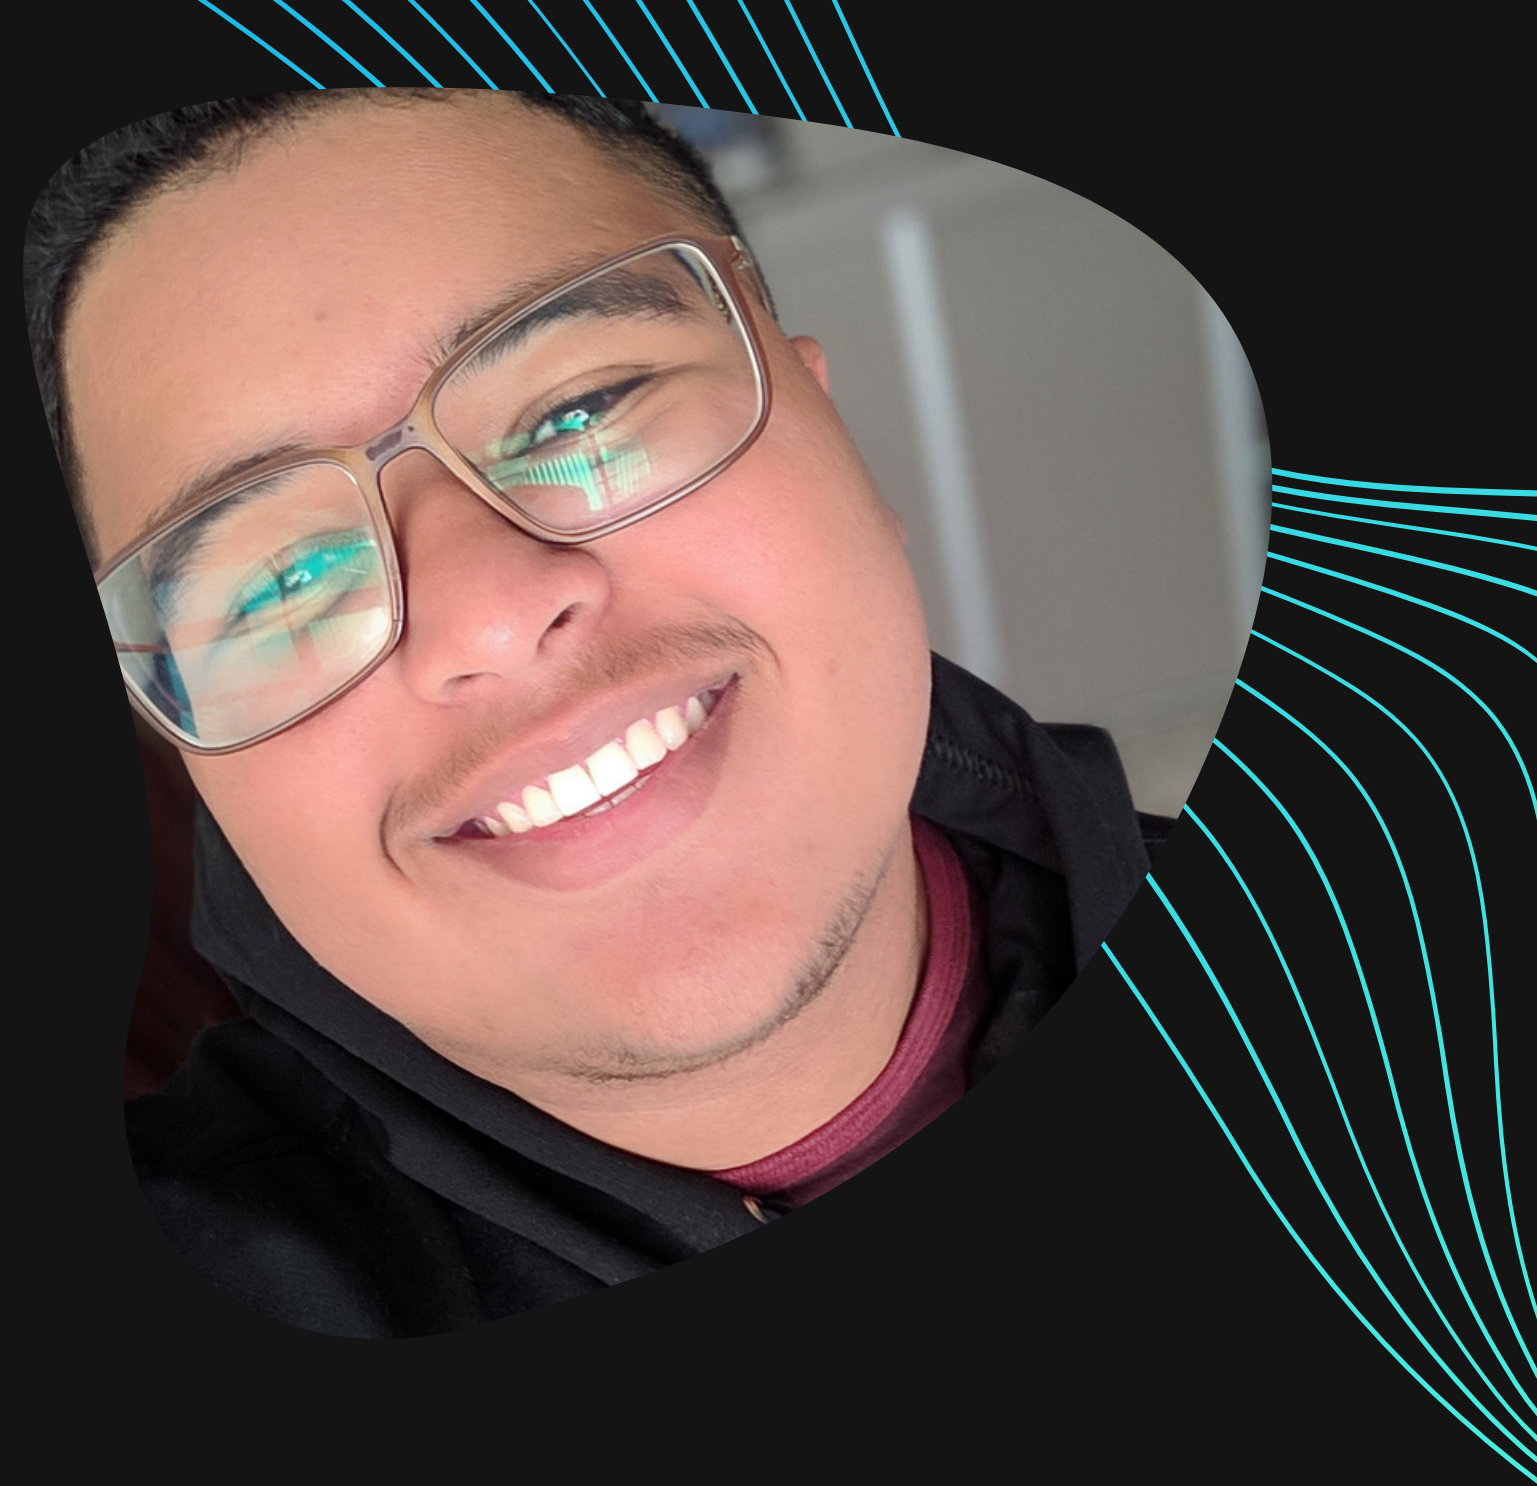



Cursando Atualmente

Ensino Superior: Arquitetura e Urbanismo

Instituição: CENTRO UNIVERSITÁRIO FUNDAÇÃO SANTO ANDRÉ

Período: Noturno

Cursando: 9º Semestre

FORMAÇÃO

Ensino Médio - Completo

Curso: Informática - nível técnico

Instituição: ETEC de Mauá

Curso: AUTO CAD Instituição: Udemy

Curso: Revit

Curso: Sketchup

Curso: Servidores Windows

Instituição: Senac

Curso: Robótica Básica

Instituição: Educa USP

Curso: Liderança, Capacidade de aprender e resiliência

Instituição: PUCRS

Inglês - Básico (Cursando)

Experiências

DETALHES

Estágio: Arquitetura e Urbanismo

Empresa: Grasil Engenharia

Duração: 06/2022- 10/2022

Atividades Realizadas: Realização de projetos de regularização, Projetos de Desdobro, Criação de projetos, desmembramentos, Pesquisa de andamento de processos na prefeitura, Levantamento topográfico, Execução de pranchas técnicas para a prefeitura e Medição em obra .



Experiências

DETALHES

Estágio: Arquitetura e Urbanismo

Empresa: Escritorio Tiago Simão

Duração: 07/2023- 02/2024



AVCB e CLCB, Plantas de bombeiro, Planta de prefeitura, Plantas de interiores, documentações vigentes para prefeitura, medição e Atendimento de clientes e organização de prazos para realização de tarefas



Projetos

PLANEJAMENTO URBANO FAVELA VILA CRISTINA

A proposta acadêmica de intervenção que leva como objetivo a melhoria de vida e segurança para as pessoas da região Favela Vila Cristina, através da criação de espaços e comércios, praças e lugares culturais; limpeza e tratamento do rio; manutenção de rede elétrica e aspectos urbanísticos para melhor qualidade de vida local.

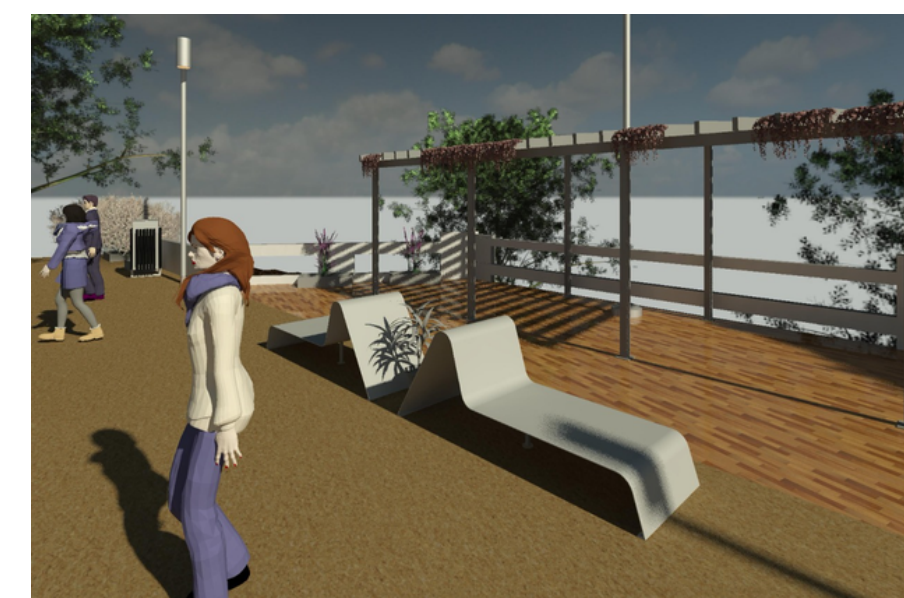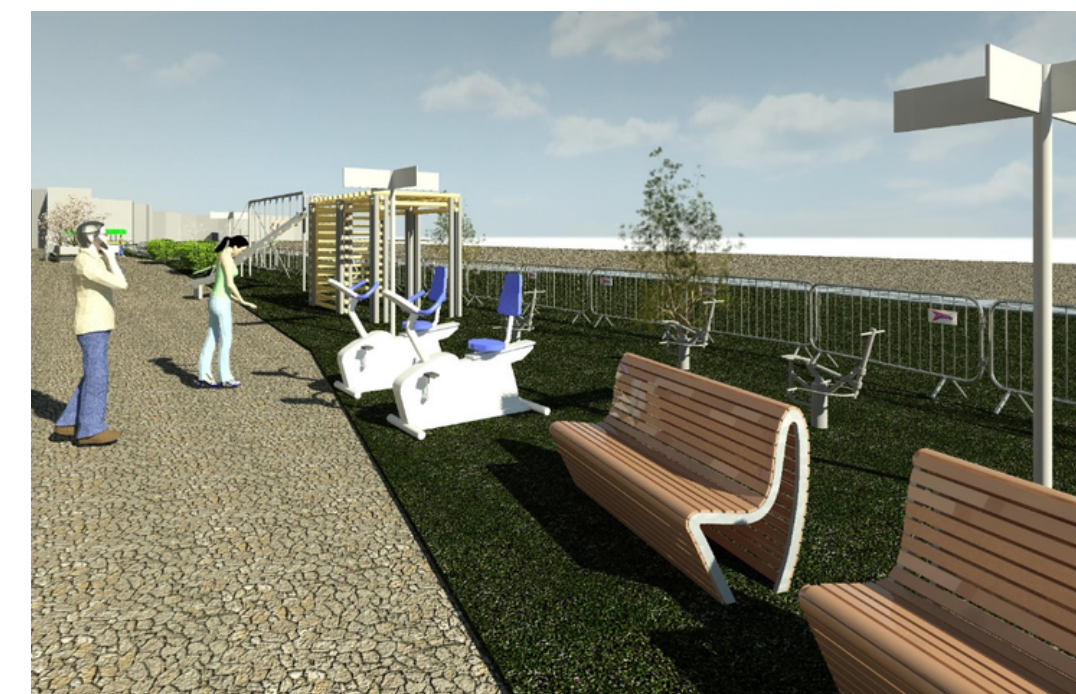

Projeto Casa Cúpula

Projeto Acadêmico residencial, para uma família de dois filhos e um casal. Seu partido busca explorar iluminação e espaço em seus ambientes através de abóbodas de berço e cúpulas de vidro, presentes na área principal da sala.







Projeto Hidráulico

Projeto Hidráulico de uma residência atendendo áreas molhadas e laborais .



RUA

PLANTA ESGOTO CASA
esc 1:50

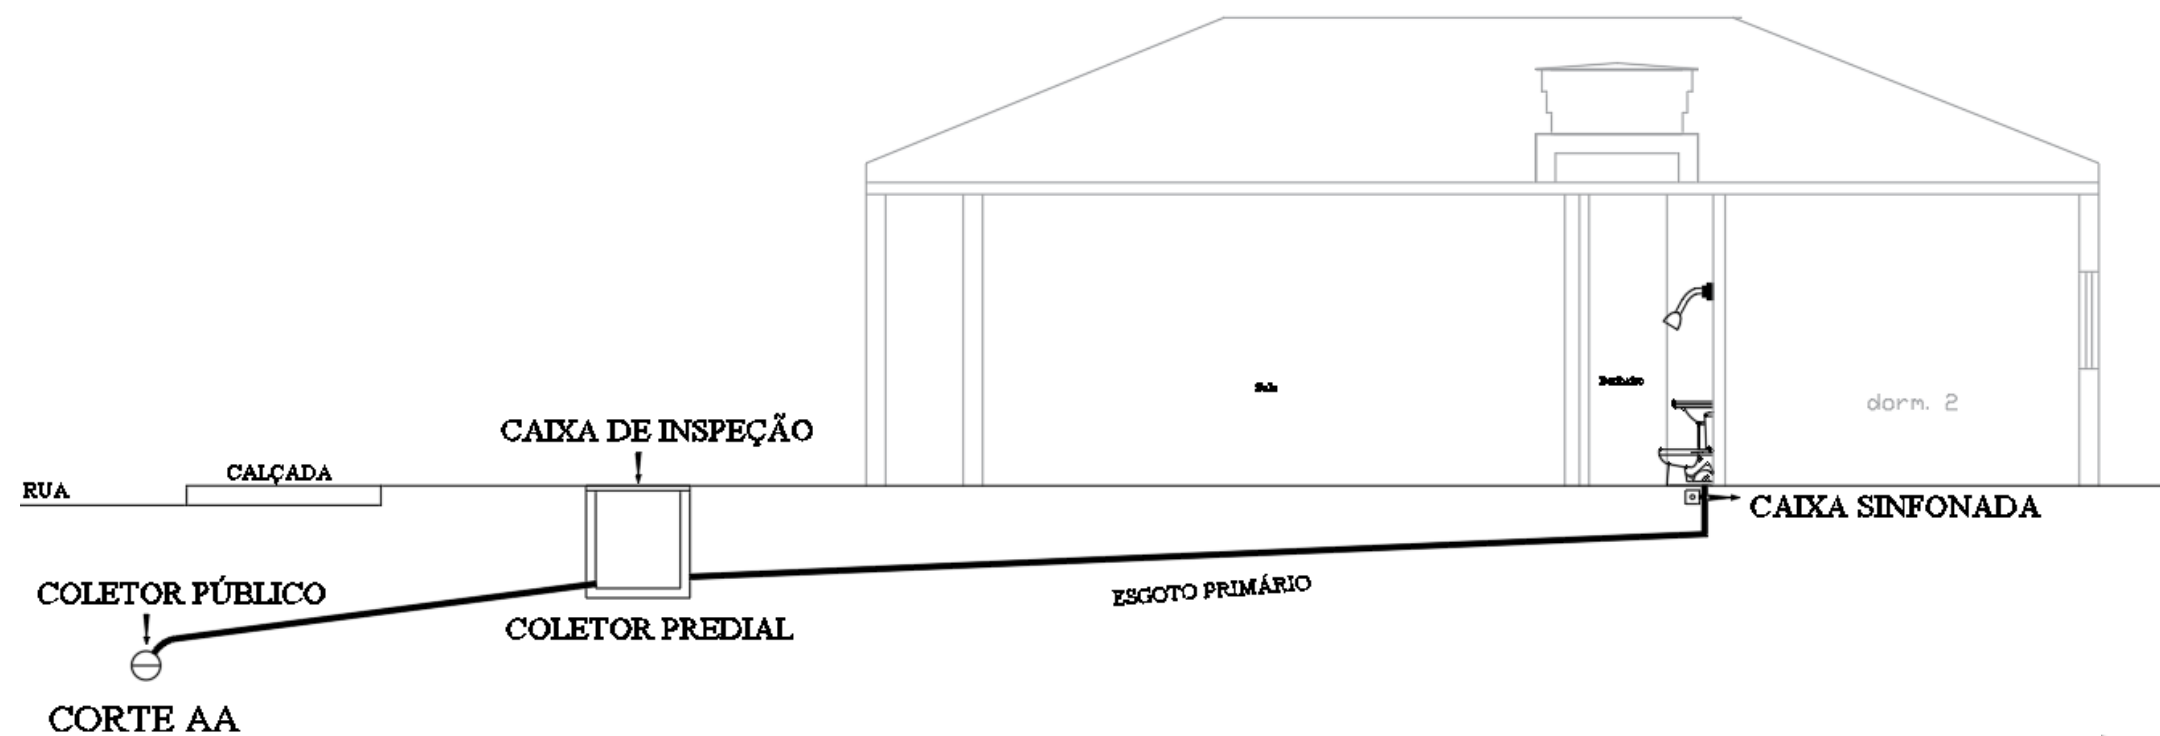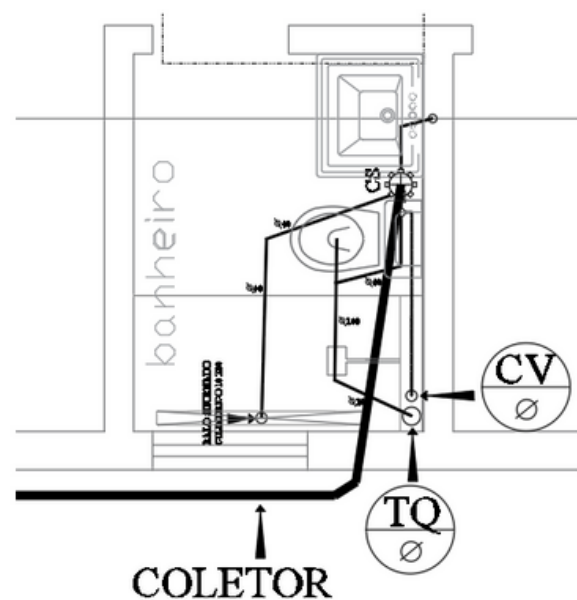


Projeto Casa

Projeto de regularização e ampliação da casa existente com criação de novos cômodos.

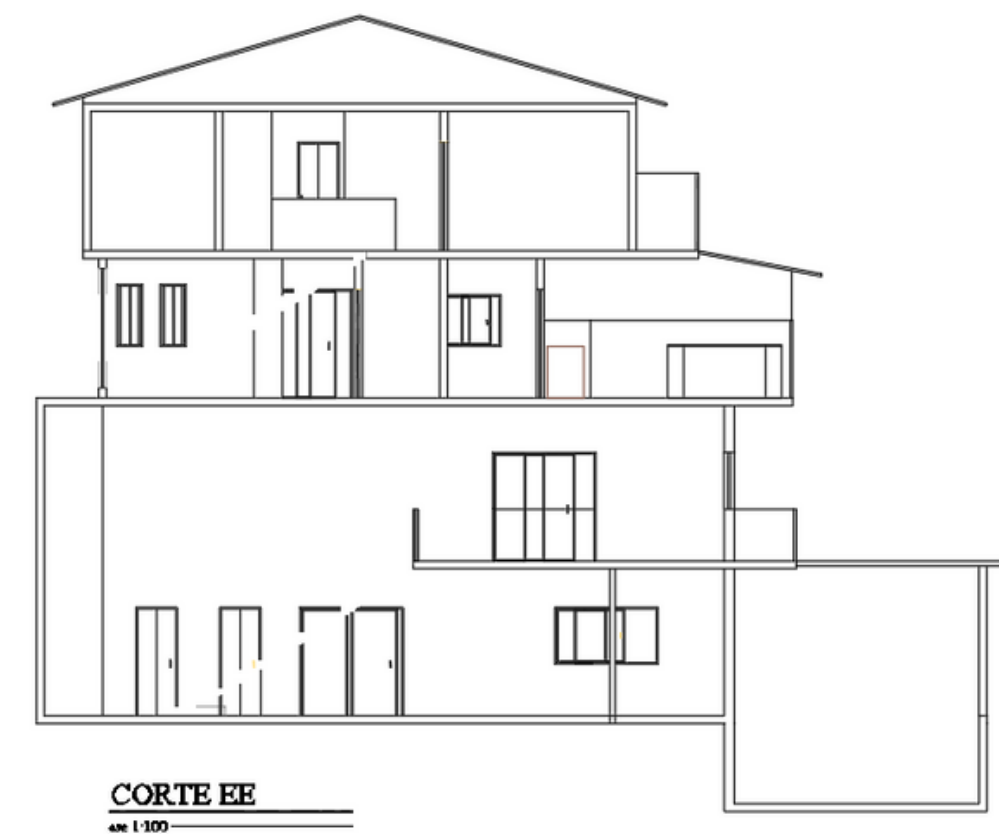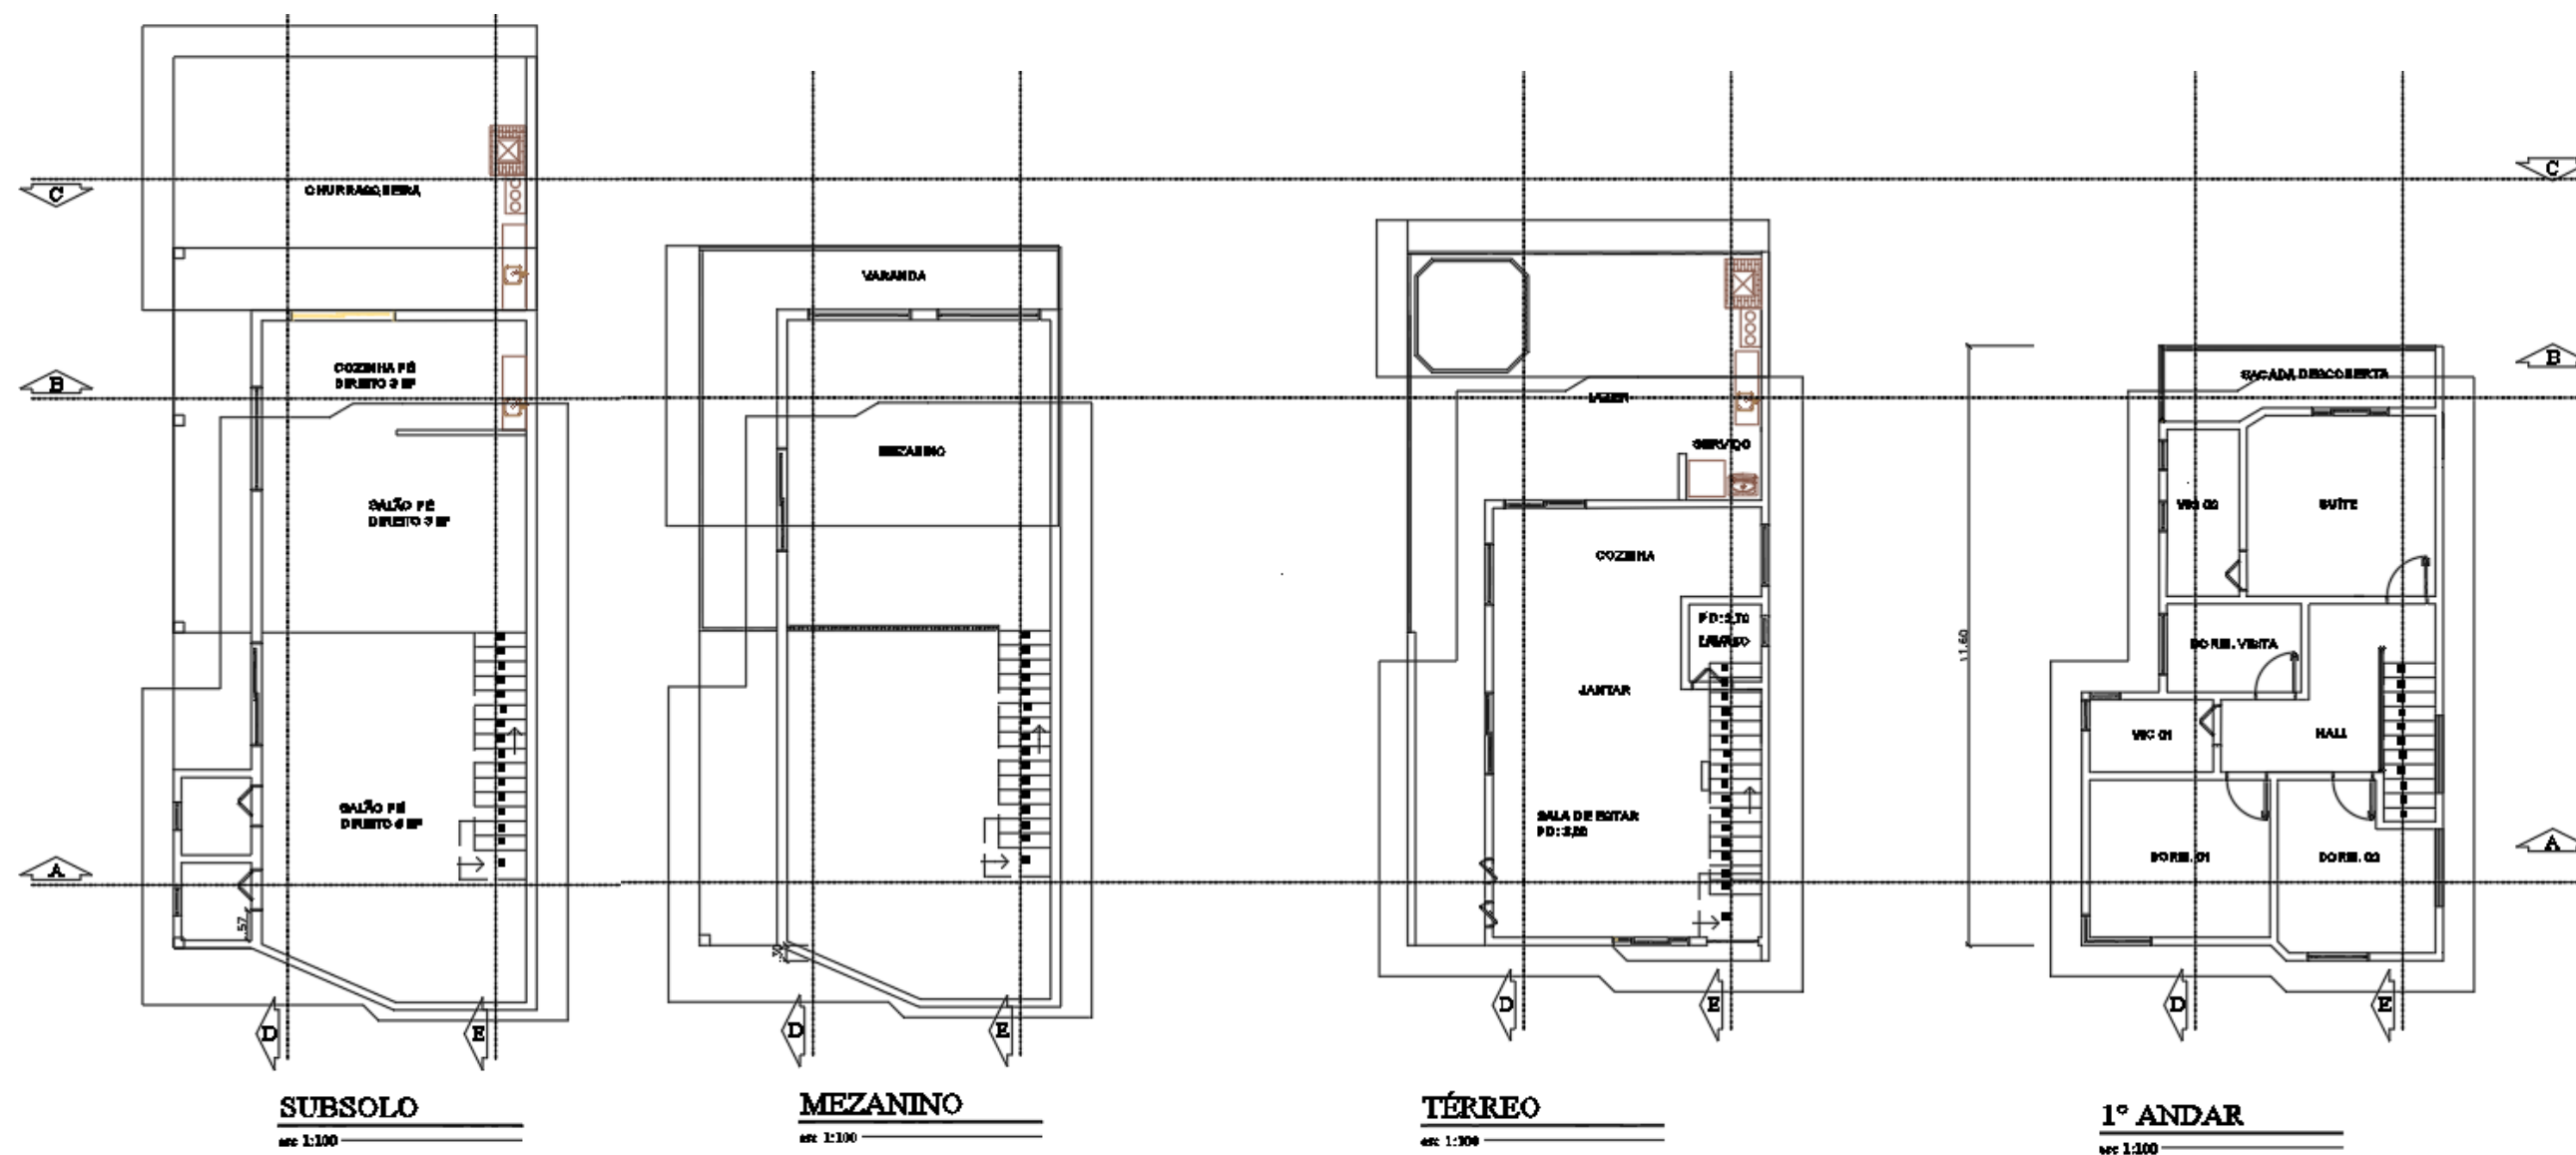

Projeto Centro Esportivo

Projeto Acadêmico de Centro Esportivo, localizado na Avenida dos Estados, a área busca atender as necessidades dos estudantes e permitir uso local para os moradores.

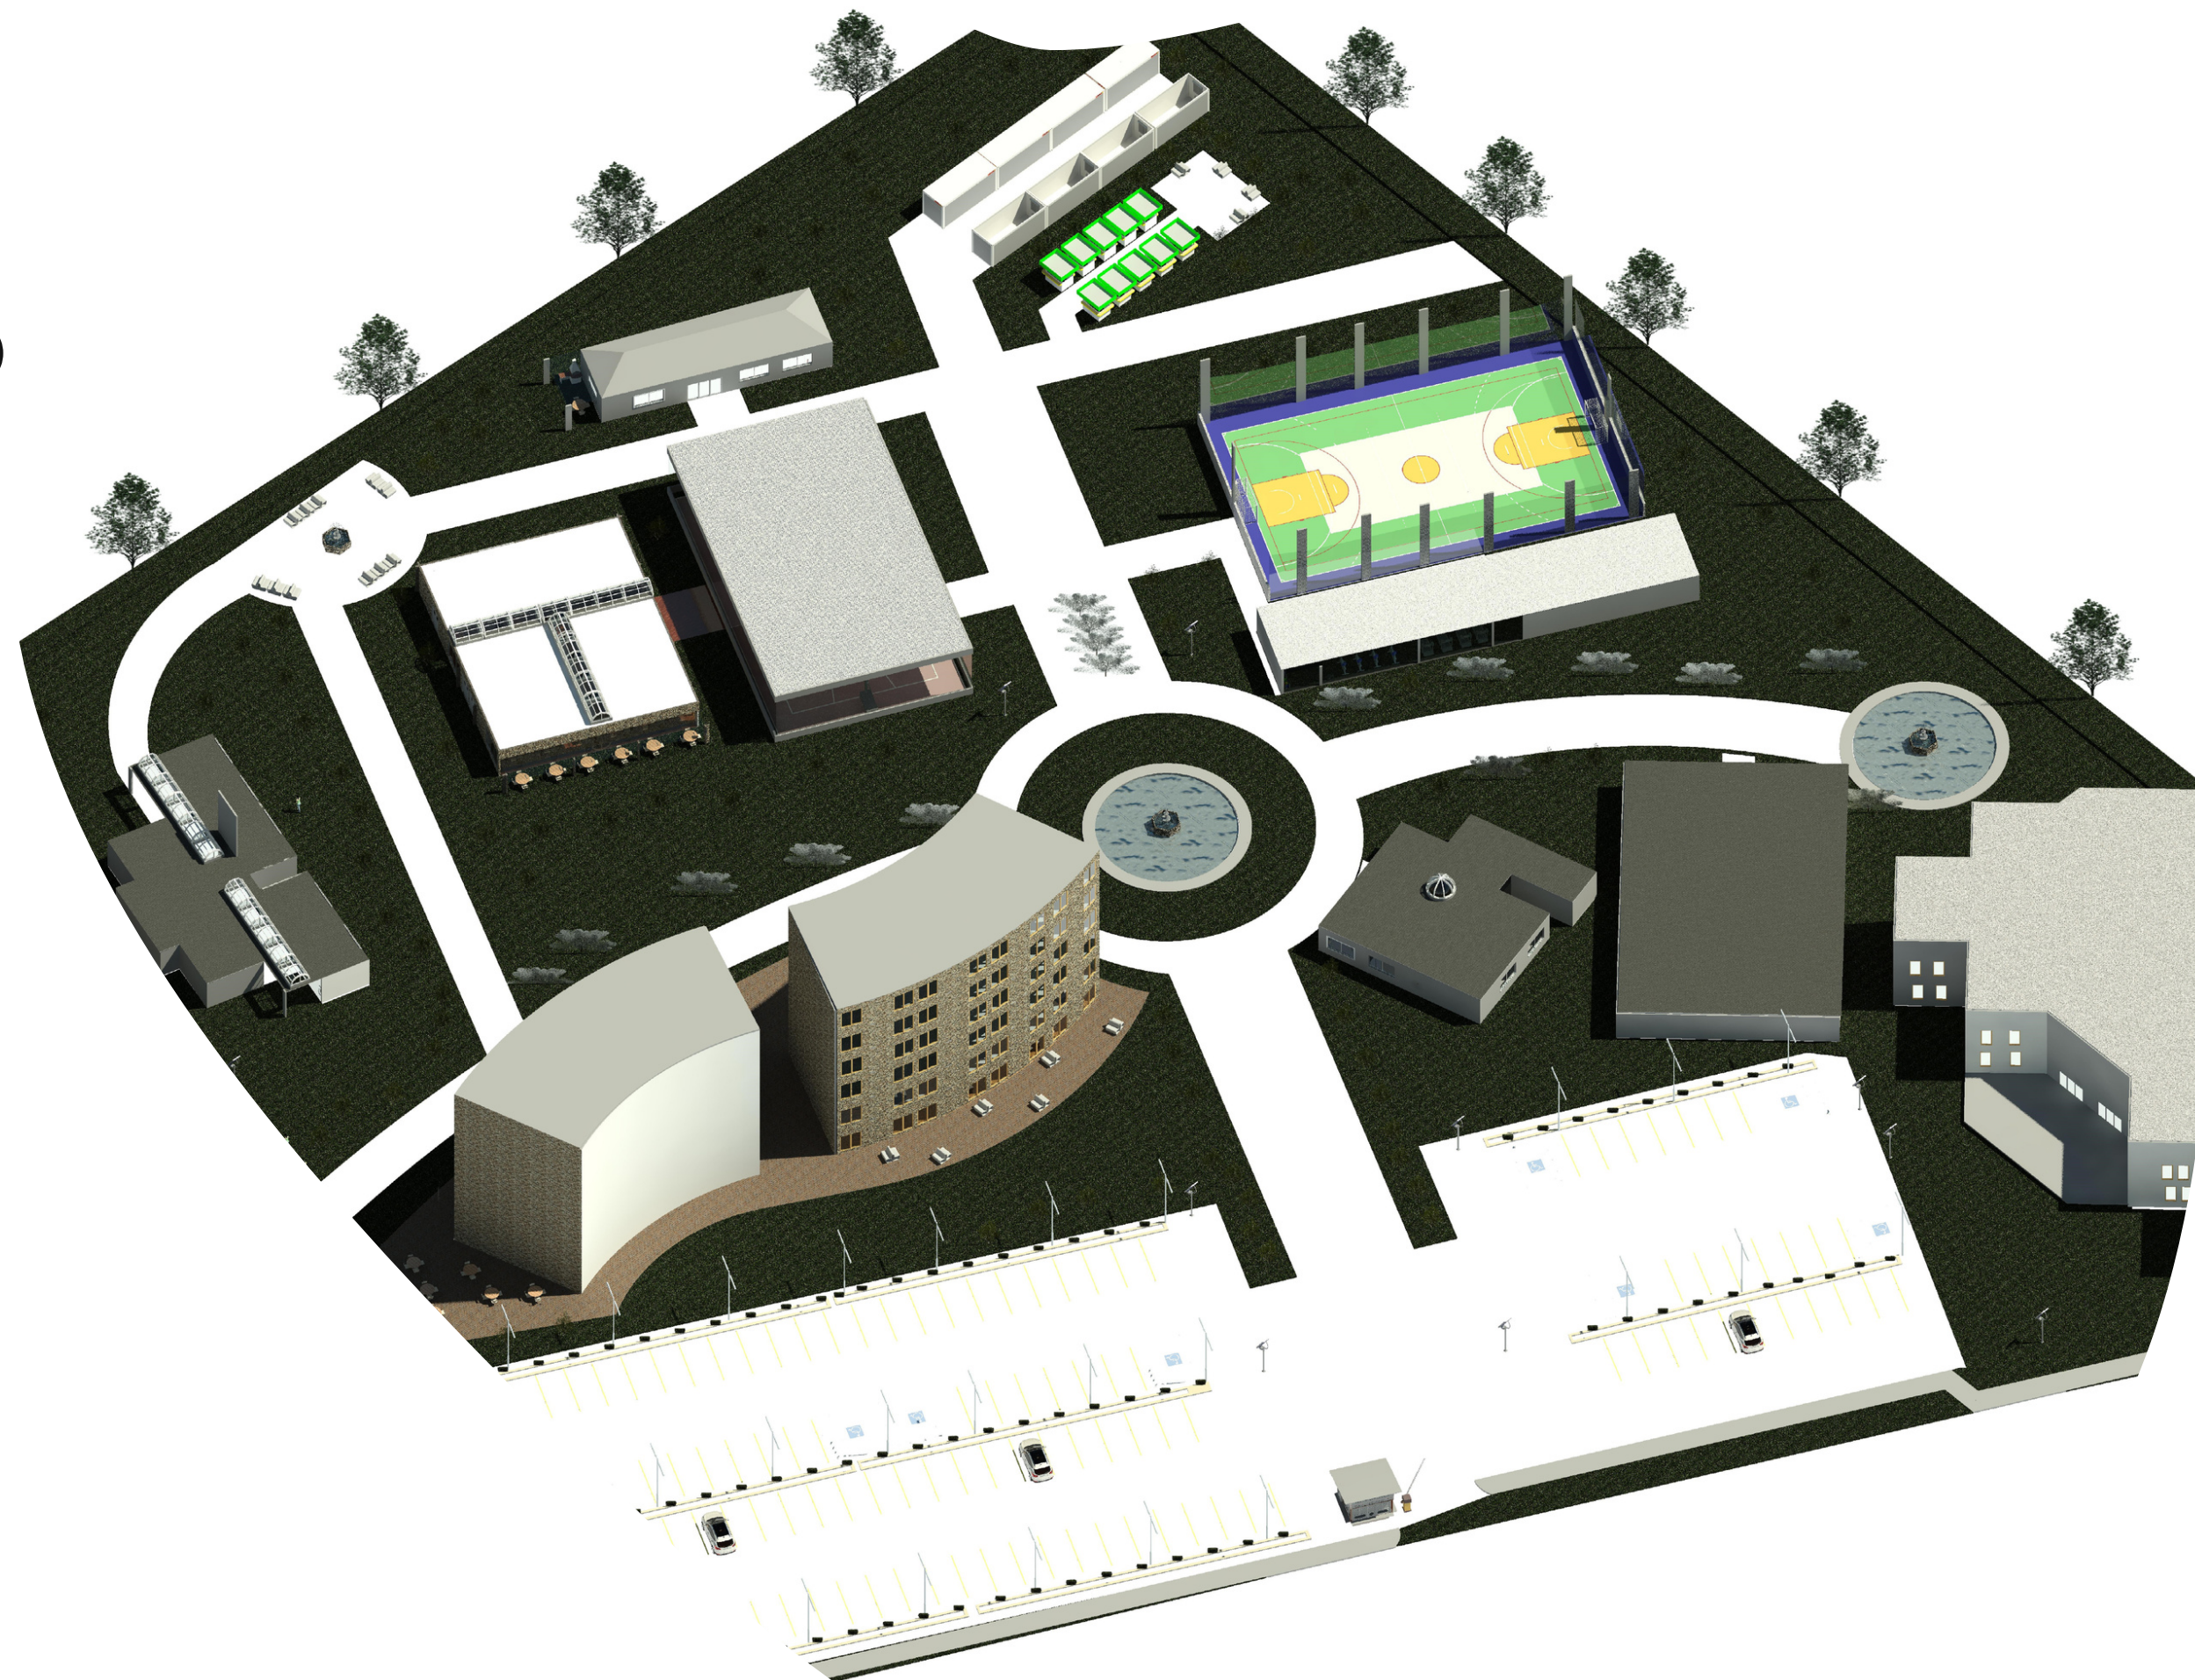



Demais Projetos

