01

JÚLIA BERGAMO

Portfólio

2021



ARQ. JÚLIA BERGAMO

Portifólio

JÚLIA BERGAMO GONÇALVES

CAU: A290430-6

23 anos
Solteira
Sorocaba, SP

Experiência de quase 1 ano em trabalho home office.
Conhecimento em utilização de arquivos em nuvem e com gerenciador de projetos

CONHECIMENTOS

AutoCAD	●●●●○	Layout*	●●●○○
SketchUp*	●●●●○	Pacote Office	●●●○○
Lumion	●●●○○		

*conhecimentos com cursos
-atualmente fazendo curso de Enscape

CONHECIMENTOS

FACULDADE

Arquitetura e Urbanismo
2018 - 2022
Uniso - Sorocaba, SP

CURSOS

Inglês Básico
Mini curso do Sketchup
Layout SketchUp
Enscape (atualmente)

FREELANCER/ PARCERIAS

- Arquiteta Ana Andrézia - Autocad, Sketchup
- Arquiteto Bruno Christovam - Autocad
- Arquiteta Nataly Aguiar - Sketchup, Lumion
- Arquiteta Liamara Terra Bento - Autocad, Sketchup, Enscape

EXPERIÊNCIA PROFISSIONAL

01

MMN CONSTRUTORA

04/2020 – 03/2021
Cargo: Estágio de Arquitetura
Função: Eelaboração de projetos 2D. realização de projetos 3D e renders.

02

DAKAR DESPACHANTE

03/2021 – 07/2021
Cargo: Assistente em regularização de obras
Função: Medição de obras, elaborção do projeto 2D e legalização do projeto.

03

MMN CONSTRUTORA

01/2022 – Atualmente (desde 09/22 atuando remotamente)
Cargo: Assistente
Função: Elaboração de projetos executivos, projetos de prefeitura, detalhamentos, modelagem 3D, render e realização de RRTs, Comunique-se, Aprova Digital.

PROJETOS

OS PROJETOS FORAM LEVANDADOS NO SKETCHUP E RENDERIZADOS NO LUMION



PROJETO



INTERIOR, MODELAGEM E RENDER: ARQ. JÚLIA BERGAMO
PROJETO EM PLANTA: ARQ. MIGUEL MARCONDES NETO

PROJETO 02

INTERIORES, MODELAGEM E RENDER: ARQ. JÚLIA BERGAMO
PROJETO EM PLANTA: ARQ. MIGUEL MARCONDES NETO



PROJETO 03

07



JÚLIA BERGAMO

MODELAGEM E RENDER: ARQ. JÚLIA BERGAMO
PROJETO: ARQ. MIGUEL MARCONDES NETO

PROJETO 04

MODELAGEM E RENDER: ARQ. JÚLIA BERGAMO
PROJETO: ARQ. MIGUEL MARCONDES NETO



PROJETO

09



PROJETO INTEIRO AUTORAL

*COM PÓS PRODUÇÃO

JÚLIA BERGAMO

PROJETO 06

MODELAGEM E RENDER: ARQ. JÚLIA BERGAMO
PROJETO: ARQ. NATALY AGUIAR



*COM PÓS PRODUÇÃO

PROJETO EXECUTIVO

UTILIZANDO AUTOCAD


01

II

PROJETISTA: ARQ. JÚLIA BERGAMO
PROJETO: ARQ. BRUNO

JÚLIA BERGAMO


*OS PDFS PERDERAM A RESOLUÇÃO QUANDO TRANSFORMADOS EM IMAGENS

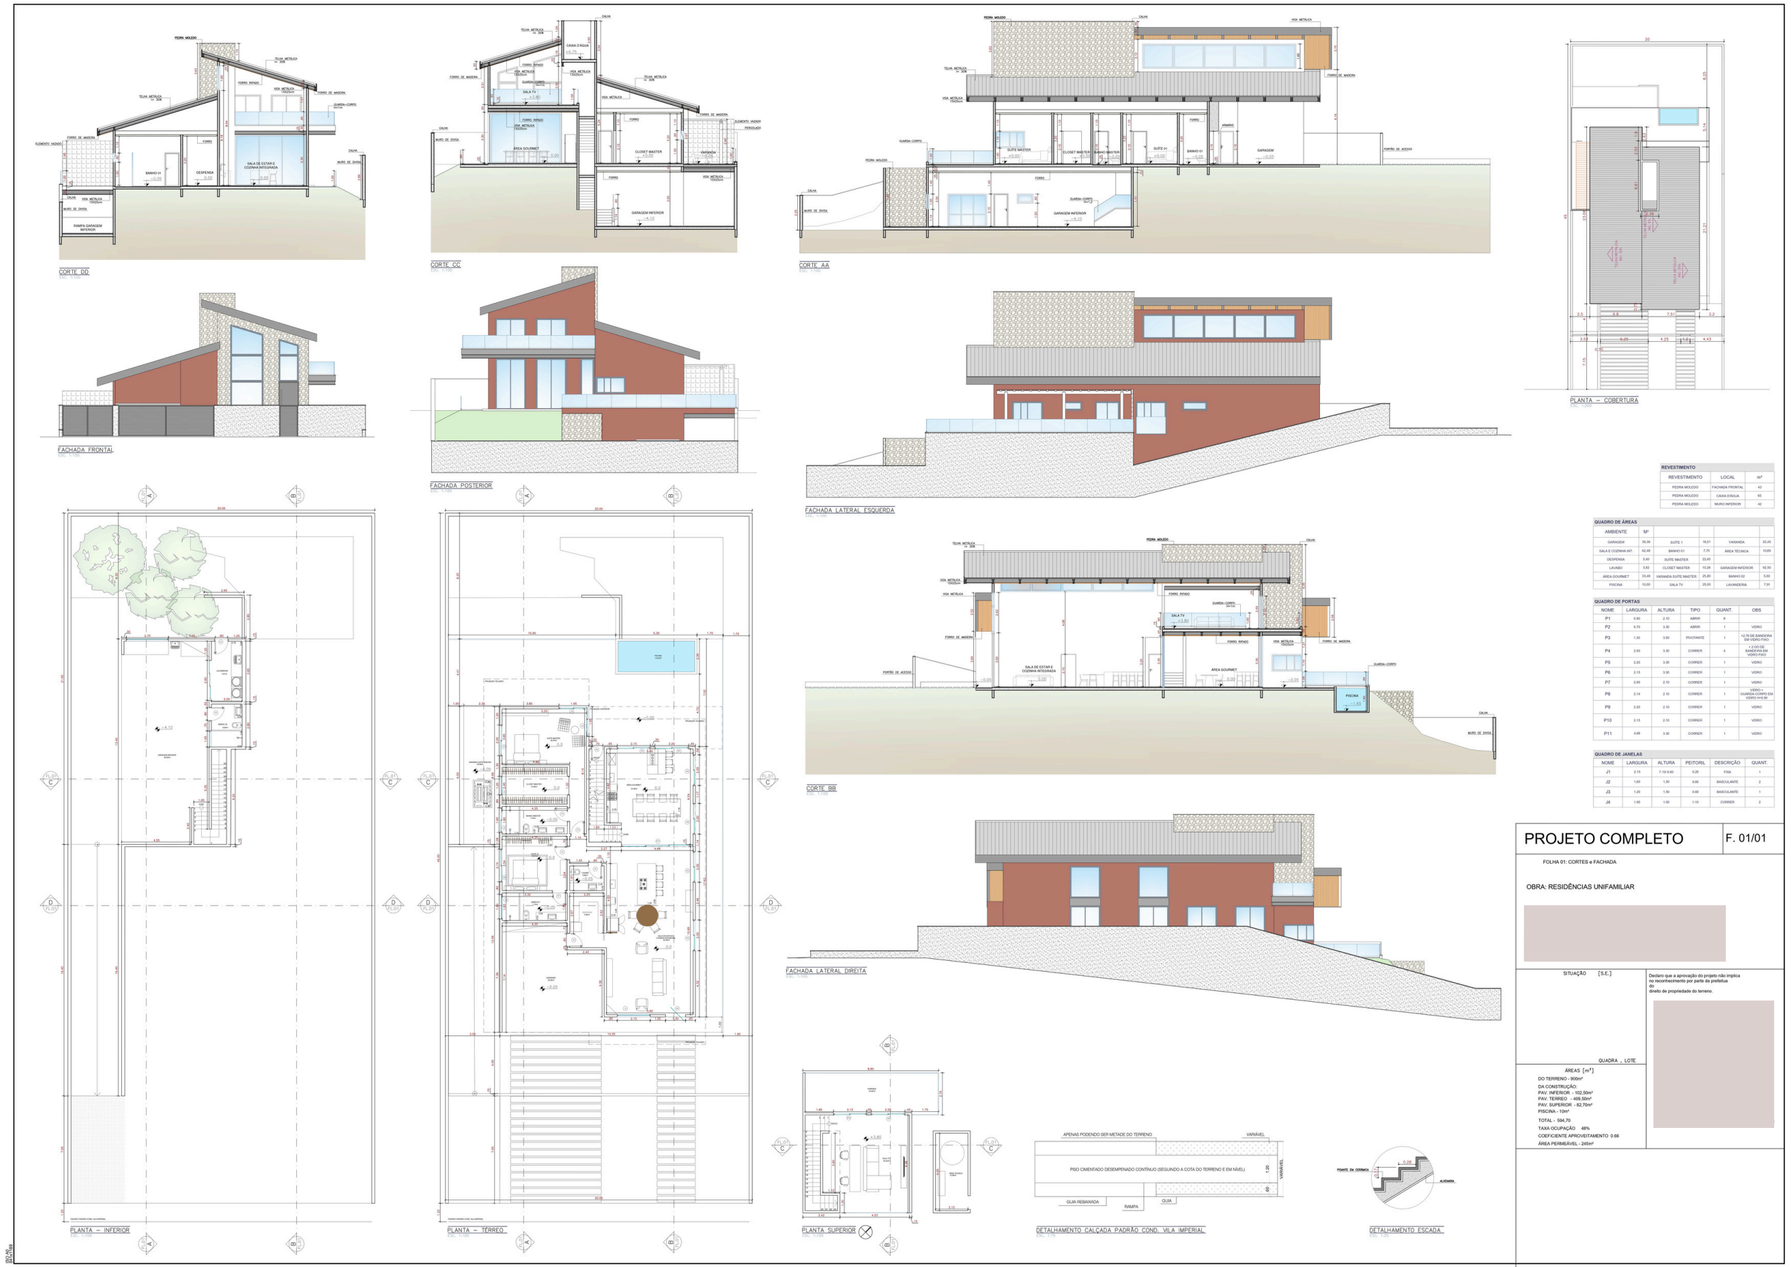


PROJETO EXECUTIVO

UTILIZANDO AUTOCAD


02

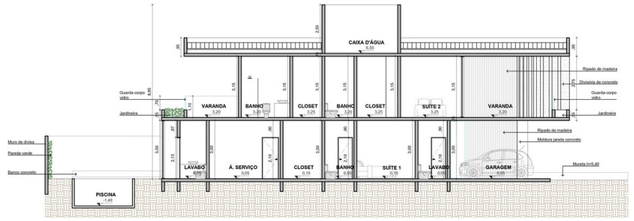


CORTE AA
ESCALA: 1/100

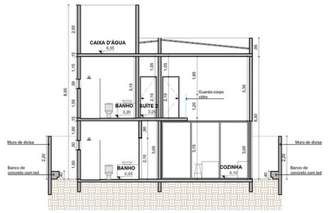


CORTE BB
ESCALA: 1/100

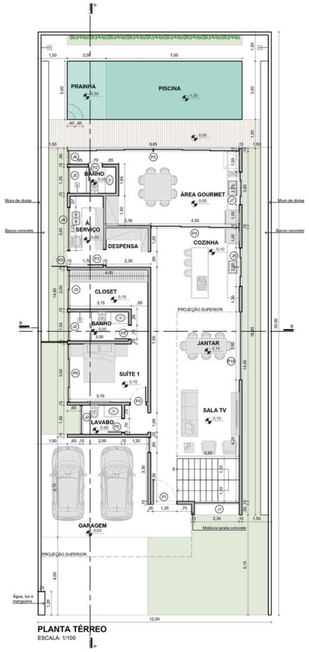

PLANTA TÉRREO
ESCALA: 1/100

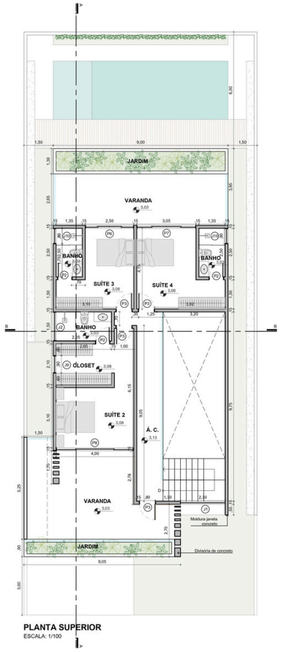

PLANTA SUPERIOR
ESCALA: 1/100

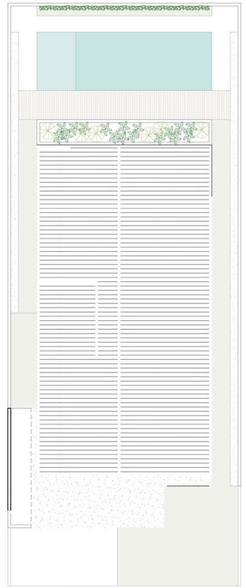

PLANTA SUPERIOR
ESCALA: 1/100

QUADRO DE PORTAS

NOME	LARGURA	ALTURA	TIPO	QUANT.	OBS
P1	1.25	2.50	PIVOTANTE	1	RIPADA
P2	0.70	2.10	ABRIR	6	
P3	0.80	2.10	ABRIR	7	1 RIPADA
P4	4.55	2.83	CORRER	1	VIDRO
P5	8.85	2.83	CORRER	1	VIDRO
P6	2.50	2.80	CORRER	1	VIDRO
P7	3.05	2.80	CORRER	1	VIDRO
P8	4.00	2.80	CORRER	1	VIDRO
P9	3.00	2.83	CORRER	1	VIDRO
P10	3.50	2.83	CORRER	1	VIDRO

QUADRO DE JANELAS

NOME	LARGURA	ALTURA	PEITORIL	DESCRIÇÃO	QUANT.
J1	2.30	0.60	5.10	FIXA	1
J2	1.50	0.60	1.50	BASCULANTE	3
J3	2.00	0.60	1.50	CORRER	1
J4	2.22	1.00	1.10	CORRER	1
J5	1.35	0.60	1.50	BASCULANTE	1
J6	0.80	2.83	0.00	FIXO	1
J7	1.70	1.00	1.10	CORRER	1
J8	2.00	1.00	1.10	CORRER	1
J9	0.90	0.60	1.50	BASCULANTE	1
J10	.80	0.60	1.50	BASCULANTE	2

PROJETISTA E DESENHISTA: JÚLIA BERGAMO
PROJETO: ARQ. MIGUEL MARCONDES NETO


JÚLIA BERGAMO

PROJETO EXECUTIVO

UTILIZANDO AUTOCAD

03

PROJETISTA: ARQ. JÚLIA BERGAMO
PROJETO: ARQ. BRUNO

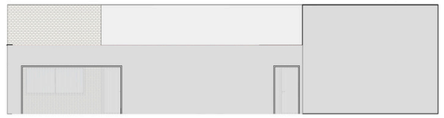


FACHADA FRONTAL
ESC. 1:100



VISTA LATERAL ESQUERDA
ESC. 1:100



VISTA FRONTAL
ESC. 1:100

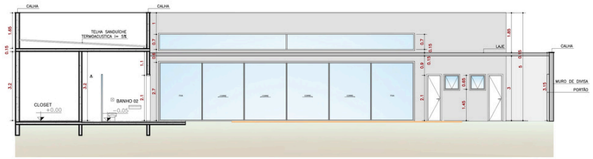


CORTE AA
ESC. 1:100




FACHADA LATERAL ESQUERDA
ESC. 1:100




CORTE BB
ESC. 1:100

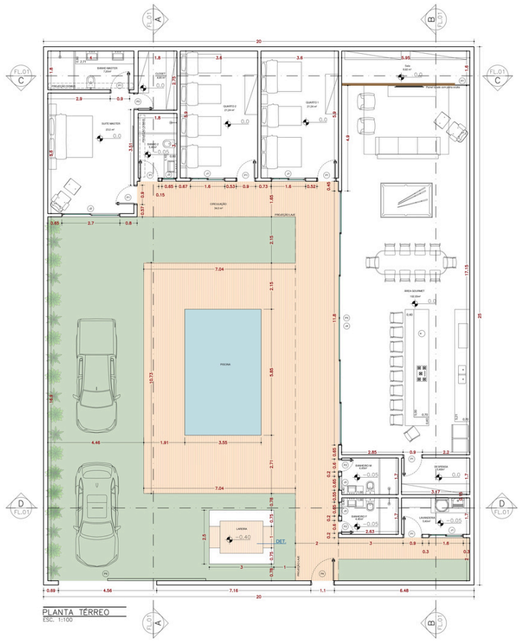


PLANTA TÉRREO
ESC. 1:100

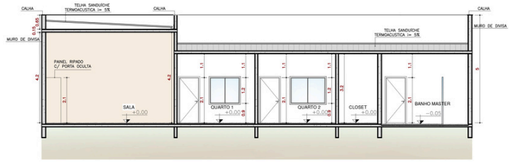

CORTE CC
ESC. 1:100

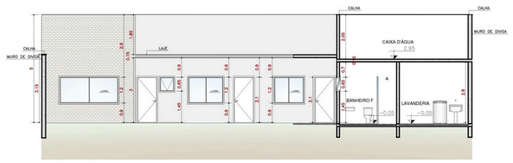

CORTE DD
ESC. 1:100

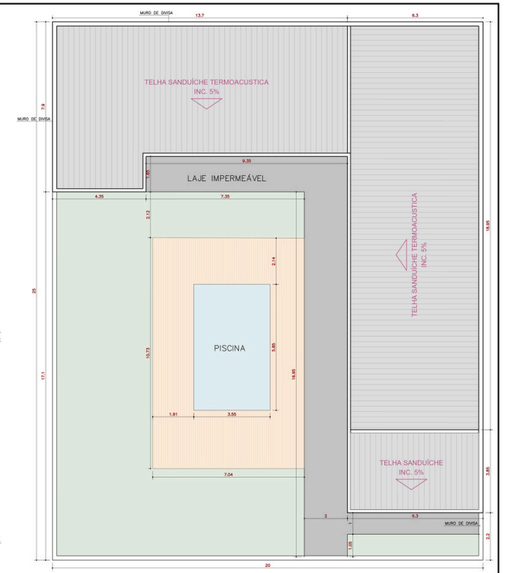

PLANTA – COBERTURA
ESC. 1:100



DET. LAREIRA
ESC. 1:50

QUADRO DE ÁREAS

AMBIENTE	M²				
ÁREA GOURMET	102,03	SALA	8,92	SUÍTE MASTER	23,00
BANHEIRO M.	4,45	BANHO 01	7,70	BANHO MASTER	7,20
BANHEIRO F.	4,45	QUARTO 1	21,24	CLOSET	4,95
DESPENSA	5,40	QUARTO 2	21,24		
LAVANDERIA	5,40	BANHO 2	5,40		
PISCINA	20,77	CIRCULAÇÃO	34,00		

QUADRO DE PORTAS

NOME	LARGURA	ALTURA	TIPO	QUANT.	OBS
P1	0,90	2,10	ABRIR	7	
P2	0,60	3,30	ABRIR	2	
P3	0,75	2,10	ABRIR	1	
P4	1,10	2,10	ABRIR	1	PORTÃO
P5	11,80	2,70	CORRER	1	6 FOLHAS (VIDRO)
P6	4,56	2,10	CORRER	1	PORTÃO
P7	0,70	2,10	CORRER	1	OCULTA NO PAINEL

QUADRO DE JANELAS

NOME	LARGURA	ALTURA	PEITORIL	DESCRIÇÃO	QUANT.
J1	1,60	1,20	0,90	CORRER 2 FOLHAS	3
J2	2,70	1,20	0,90	CORRER 2 FOLHAS	1
J3	0,65	0,65	1,45	BASCULANTE	3
J4	11,80	0,70	3,30	FIXA	1

PROJETO COMPLETO | F. 01/01

FOLHA 01: CORTES e FACHADA

OBRA: RESIDÊNCIAS UNIFAMILIAR

SITUAÇÃO [S.E.]

QUADRA , LOTE

ÁREAS [m²]
DO TERRENO - 500m²
DA CONSTRUÇÃO:
PAV. TERREO - 292,00m²
PISCINA - 20,77m²
TOTAL - 312,77

TAXA OCUPAÇÃO 58%
COEFICIENTE APROVEITAMENTO 0.58
ÁREA PERMEÁVEL - 133,12m² (26,62%)

Declaro que a aprovação do projeto não implica no reconhecimento por parte da prefeitura do
direito de propriedade do terreno.

ESCALA 1:100

DETALHAMENTO


UTILIZANDO LAYOUT

01

PROJETO AUTORAL


Vista 1

1:20

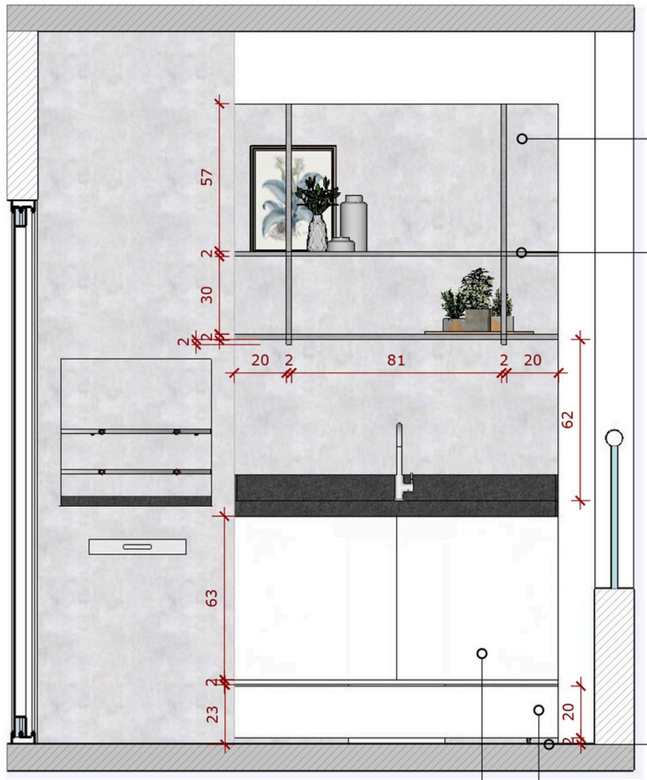

Revestimento cimento queimado claro

Prateleira de vidro canelado estrutura de metalon c/ tinta epóx

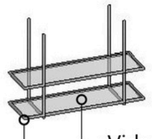

Vidro canelado


Metalon c/ epóxi

Deixar 2cm do chão

Gaveta de correr 20cm com rodinha frente em MDF Ultra

Ármário suspenso 23cm portas de vidro leitoso

DET. ARMÁRIO

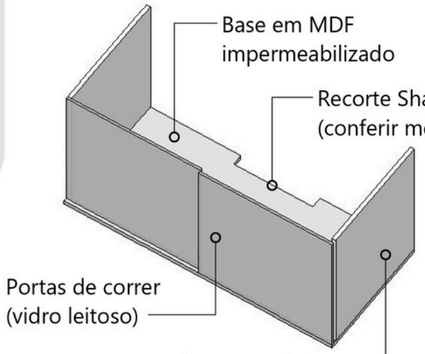

Base em MDF impermeabilizado

Recorte Shaft (conferir medidas)

Portas de correr (vidro leitoso)

Laterais (se for necessárias) ocultar atrás da porta (MDF)

As medidas foram arredondadas, favor conferi-las no local

Vista 3

1:20



Nicho exagonal




*6 unidades 12cm

*6 unidades 2cm fechado

*4 unidades 2cm aberto

DET. NICHO

DET. BANCO

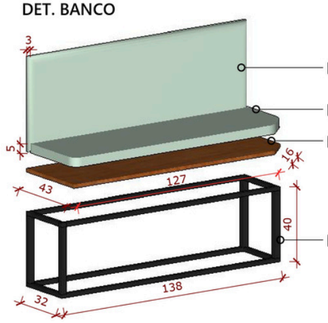

Encosto estofado fino 3cm

Estofado Aquablock

MDF com chanfro

Metalon c/ tinta epóxi


As medidas foram arredondadas, favor conferi-las no local

JÚLIA BERGAMO

PROJETO HUMANIZADO

07

UTILIZANDO LAYOUT

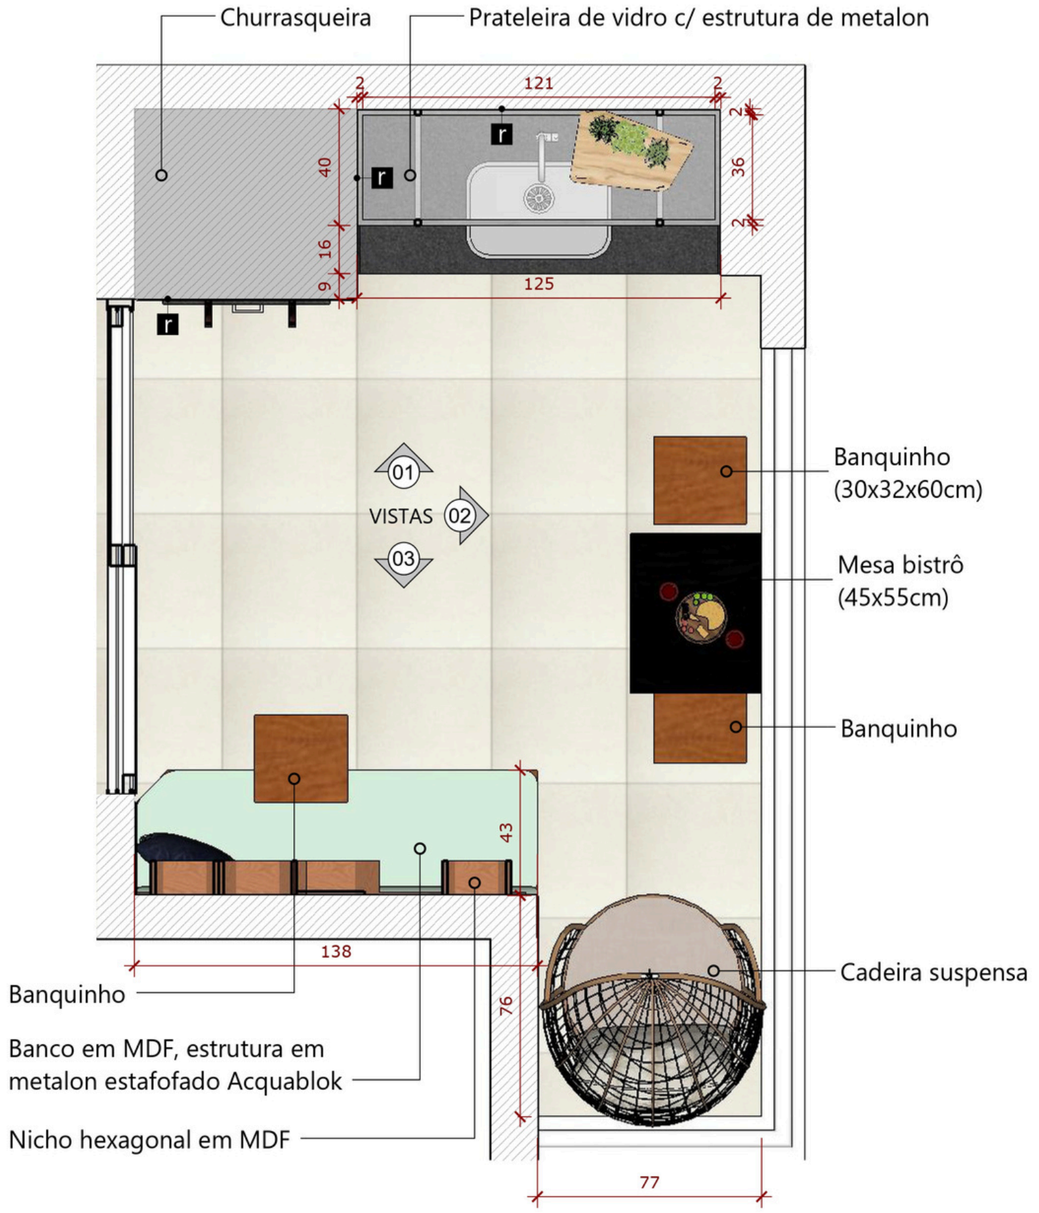

PROJETO AUTORAL

JÚLIA BERGAMO



PLANTA BAIXA - OPÇÃO 1

PROJETO HUMANIZADO

02

UTILIZANDO AUTOCAD

PROJETISTA: ARQ. JÚLIA BERGAMO
PROJETO: ARQ. NATALY AGUIAR

JÚLIA BERGAMO

CONTATO

EMAIL

arq.bergamo@hotmail.com

CELULAR/ WHATSAPP

(15) 998022319

ENDEREÇO

Sorocaba - SP

arq.bergamo