


PORTAS					
PLANTA					
CORTE					
CÓDIGO	P01	P02	P03	P04	PG01
ALTURA	210	210	210	210	220
LARGURA	80	60	70	60	370
MATERIAL	MADEIRA SEMI-OCA	MADEIRA SEMI-OCA	MADEIRA SEMI-OCA	VENEZIANA EM AÇO INOXIDÁVEL	AÇO INOXIDÁVEL


JANELAS		
VISTA		
PLANTA		
CÓDIGO	J01	J02
ALTURA	110	60
LARGURA	120	40
MATERIAL	ALUMÍNIO E VIDRO	ALUMÍNIO E VIDRO

PORTAS E JANELAS
1 : 50

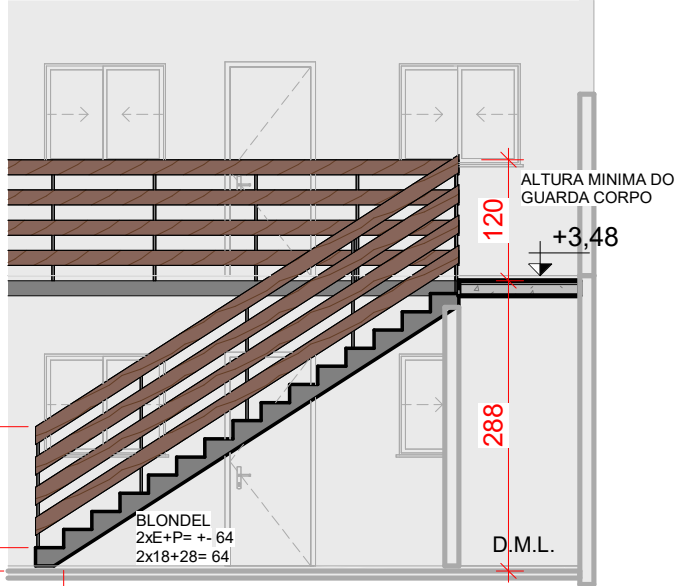


Det. Escada
1 : 75

DETALHE DE EXECUÇÃO DAS ALVENARIAS

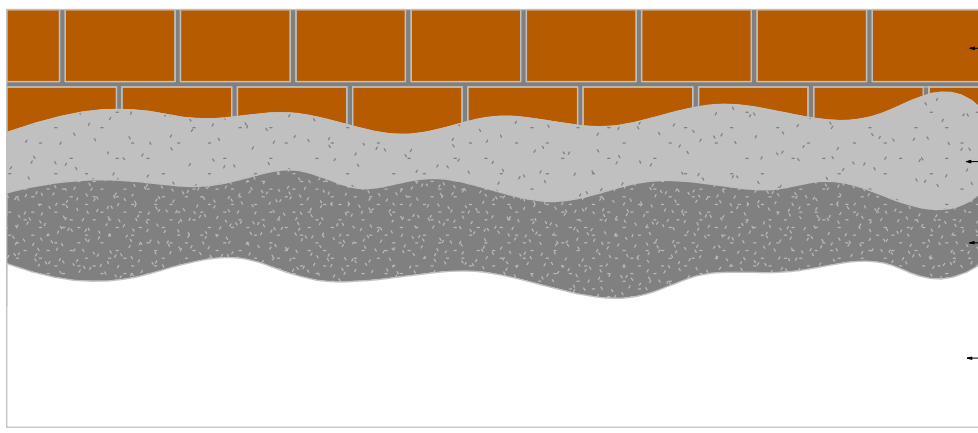

DETALHE DE EXECUÇÃO DAS ALVENARIAS
ÁREAS MOLHADAS.

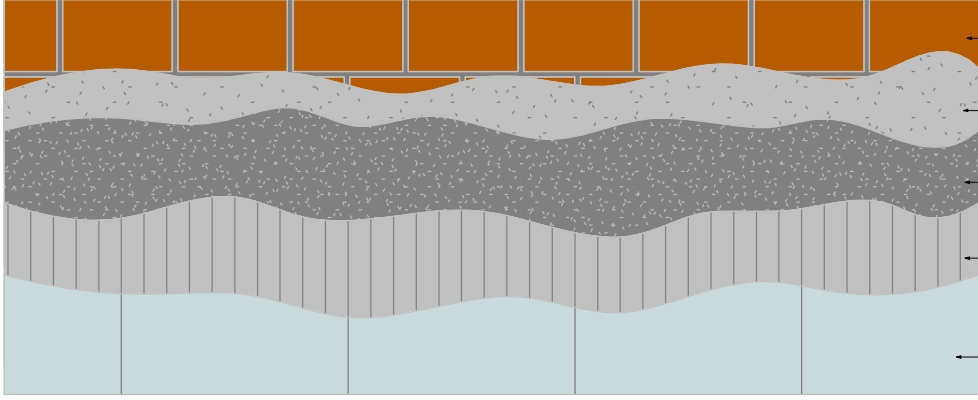


QTO PORTAS TÉRREO					
CÓD.	LARG.	ALT.	QUANT.	MATERIAL	
P01	80	210	10	MADEIRA SEMI-OCA	
P02	60	210	6	MADEIRA SEMI-OCA	
P03	70	210	5	MADEIRA SEMI-OCA	
P04	60	210	3	AÇO INOXIDÁVEL	
PG01	370	220	1	AÇO INOXIDÁVEL	


QTO JANELAS TÉRREO					
CÓD.	QUANT.	COMPR.	ALT.	PEITORIL	MATERIAL
J01	10	120	100	110	Janela de correr em alumínio e vidro
J02	5	40	60	150	Janela basculante em alumínio e vidro

OBSERVAÇÕES


- TODOS OS COMPRIMENTOS DEVEM SER VERIFICADOS IN LOCO
- QUALQUER ALTERAÇÃO DEVE NOTIFICADO A EQUIPE DE PROJETOS
- OS NÍVEIS INDICADOS SÃO CONSIDERANDO O 0 NA PARTE SUPERIOR DO MEIO FIO

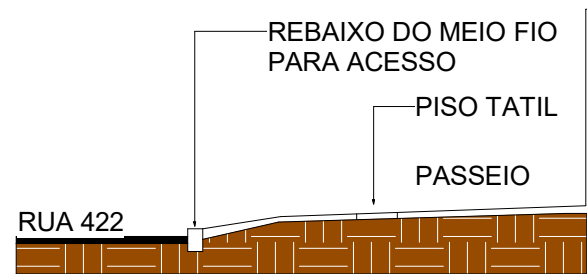


DET. MEIO FIO
1 : 50

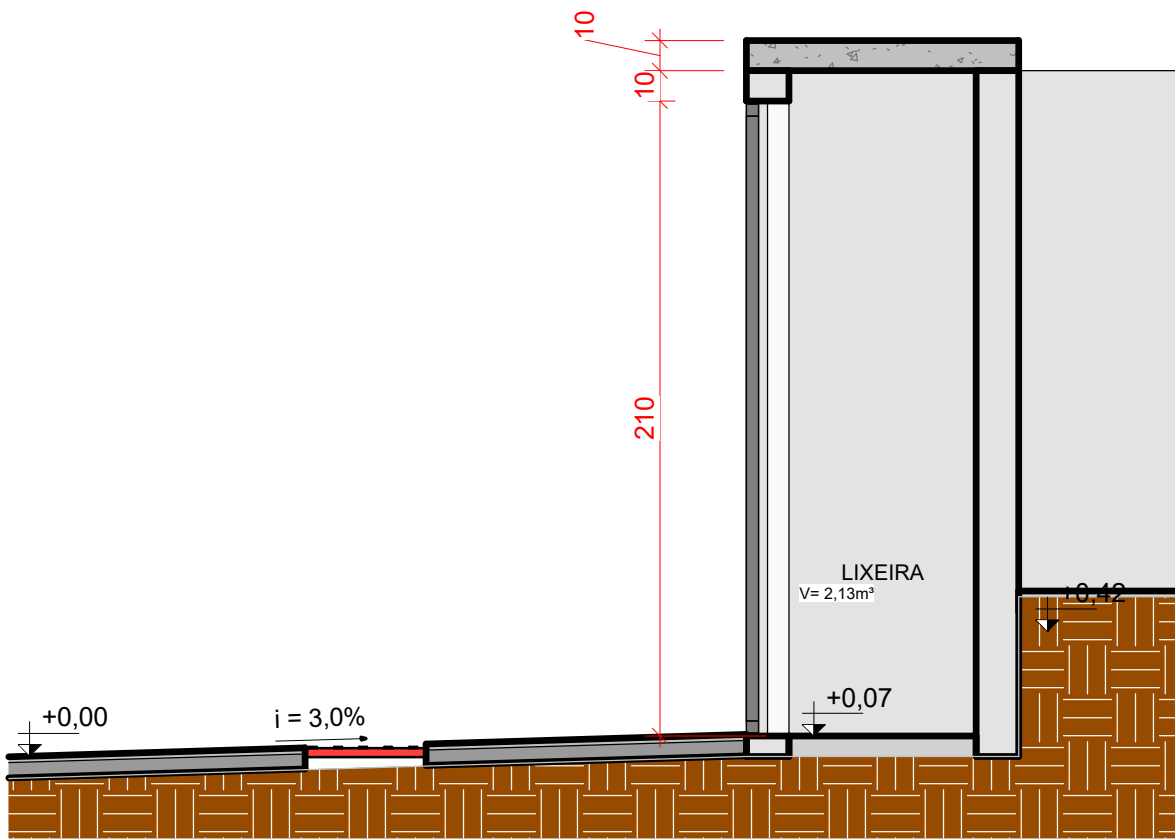


CORTE - DET. LIXEIRA
1 : 25

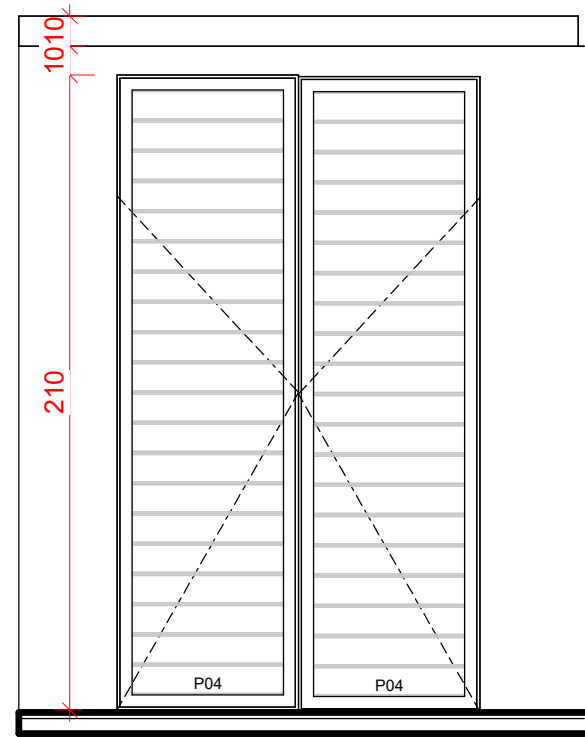

VISTA - DET. LIXEIRA
1 : 25

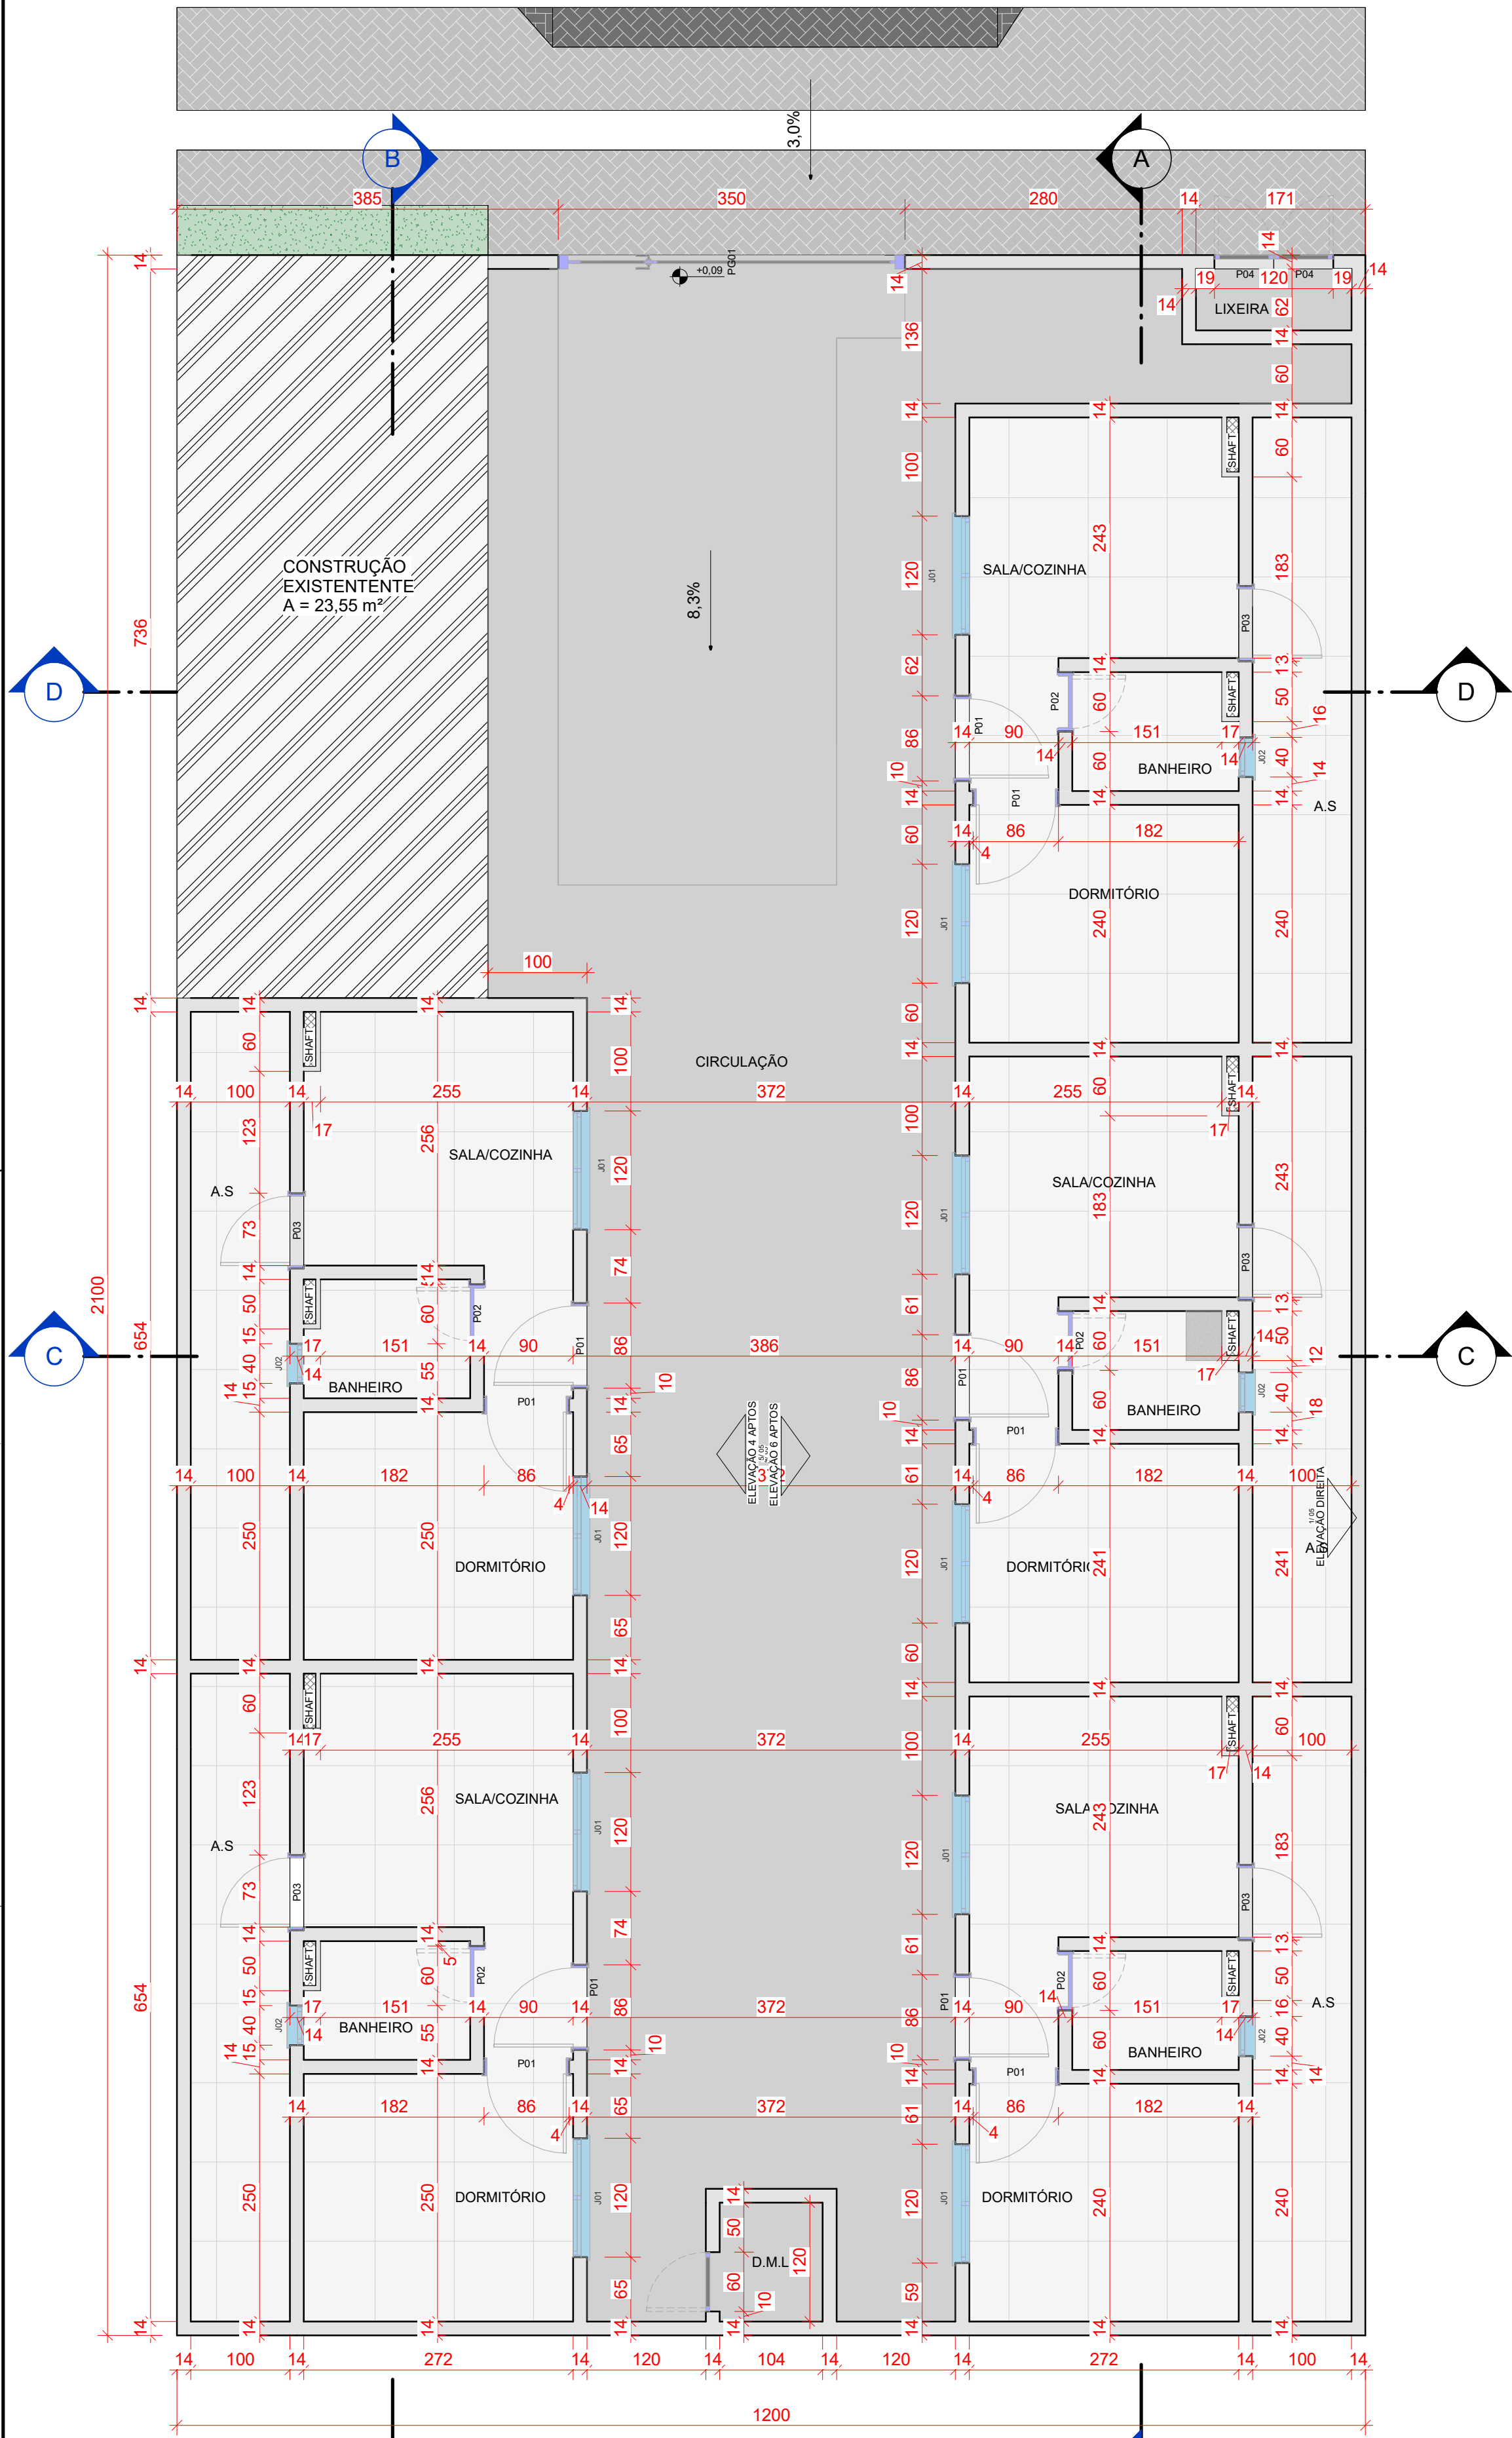

01.1 - TÉRREO - ALV+ABERT
1 : 50

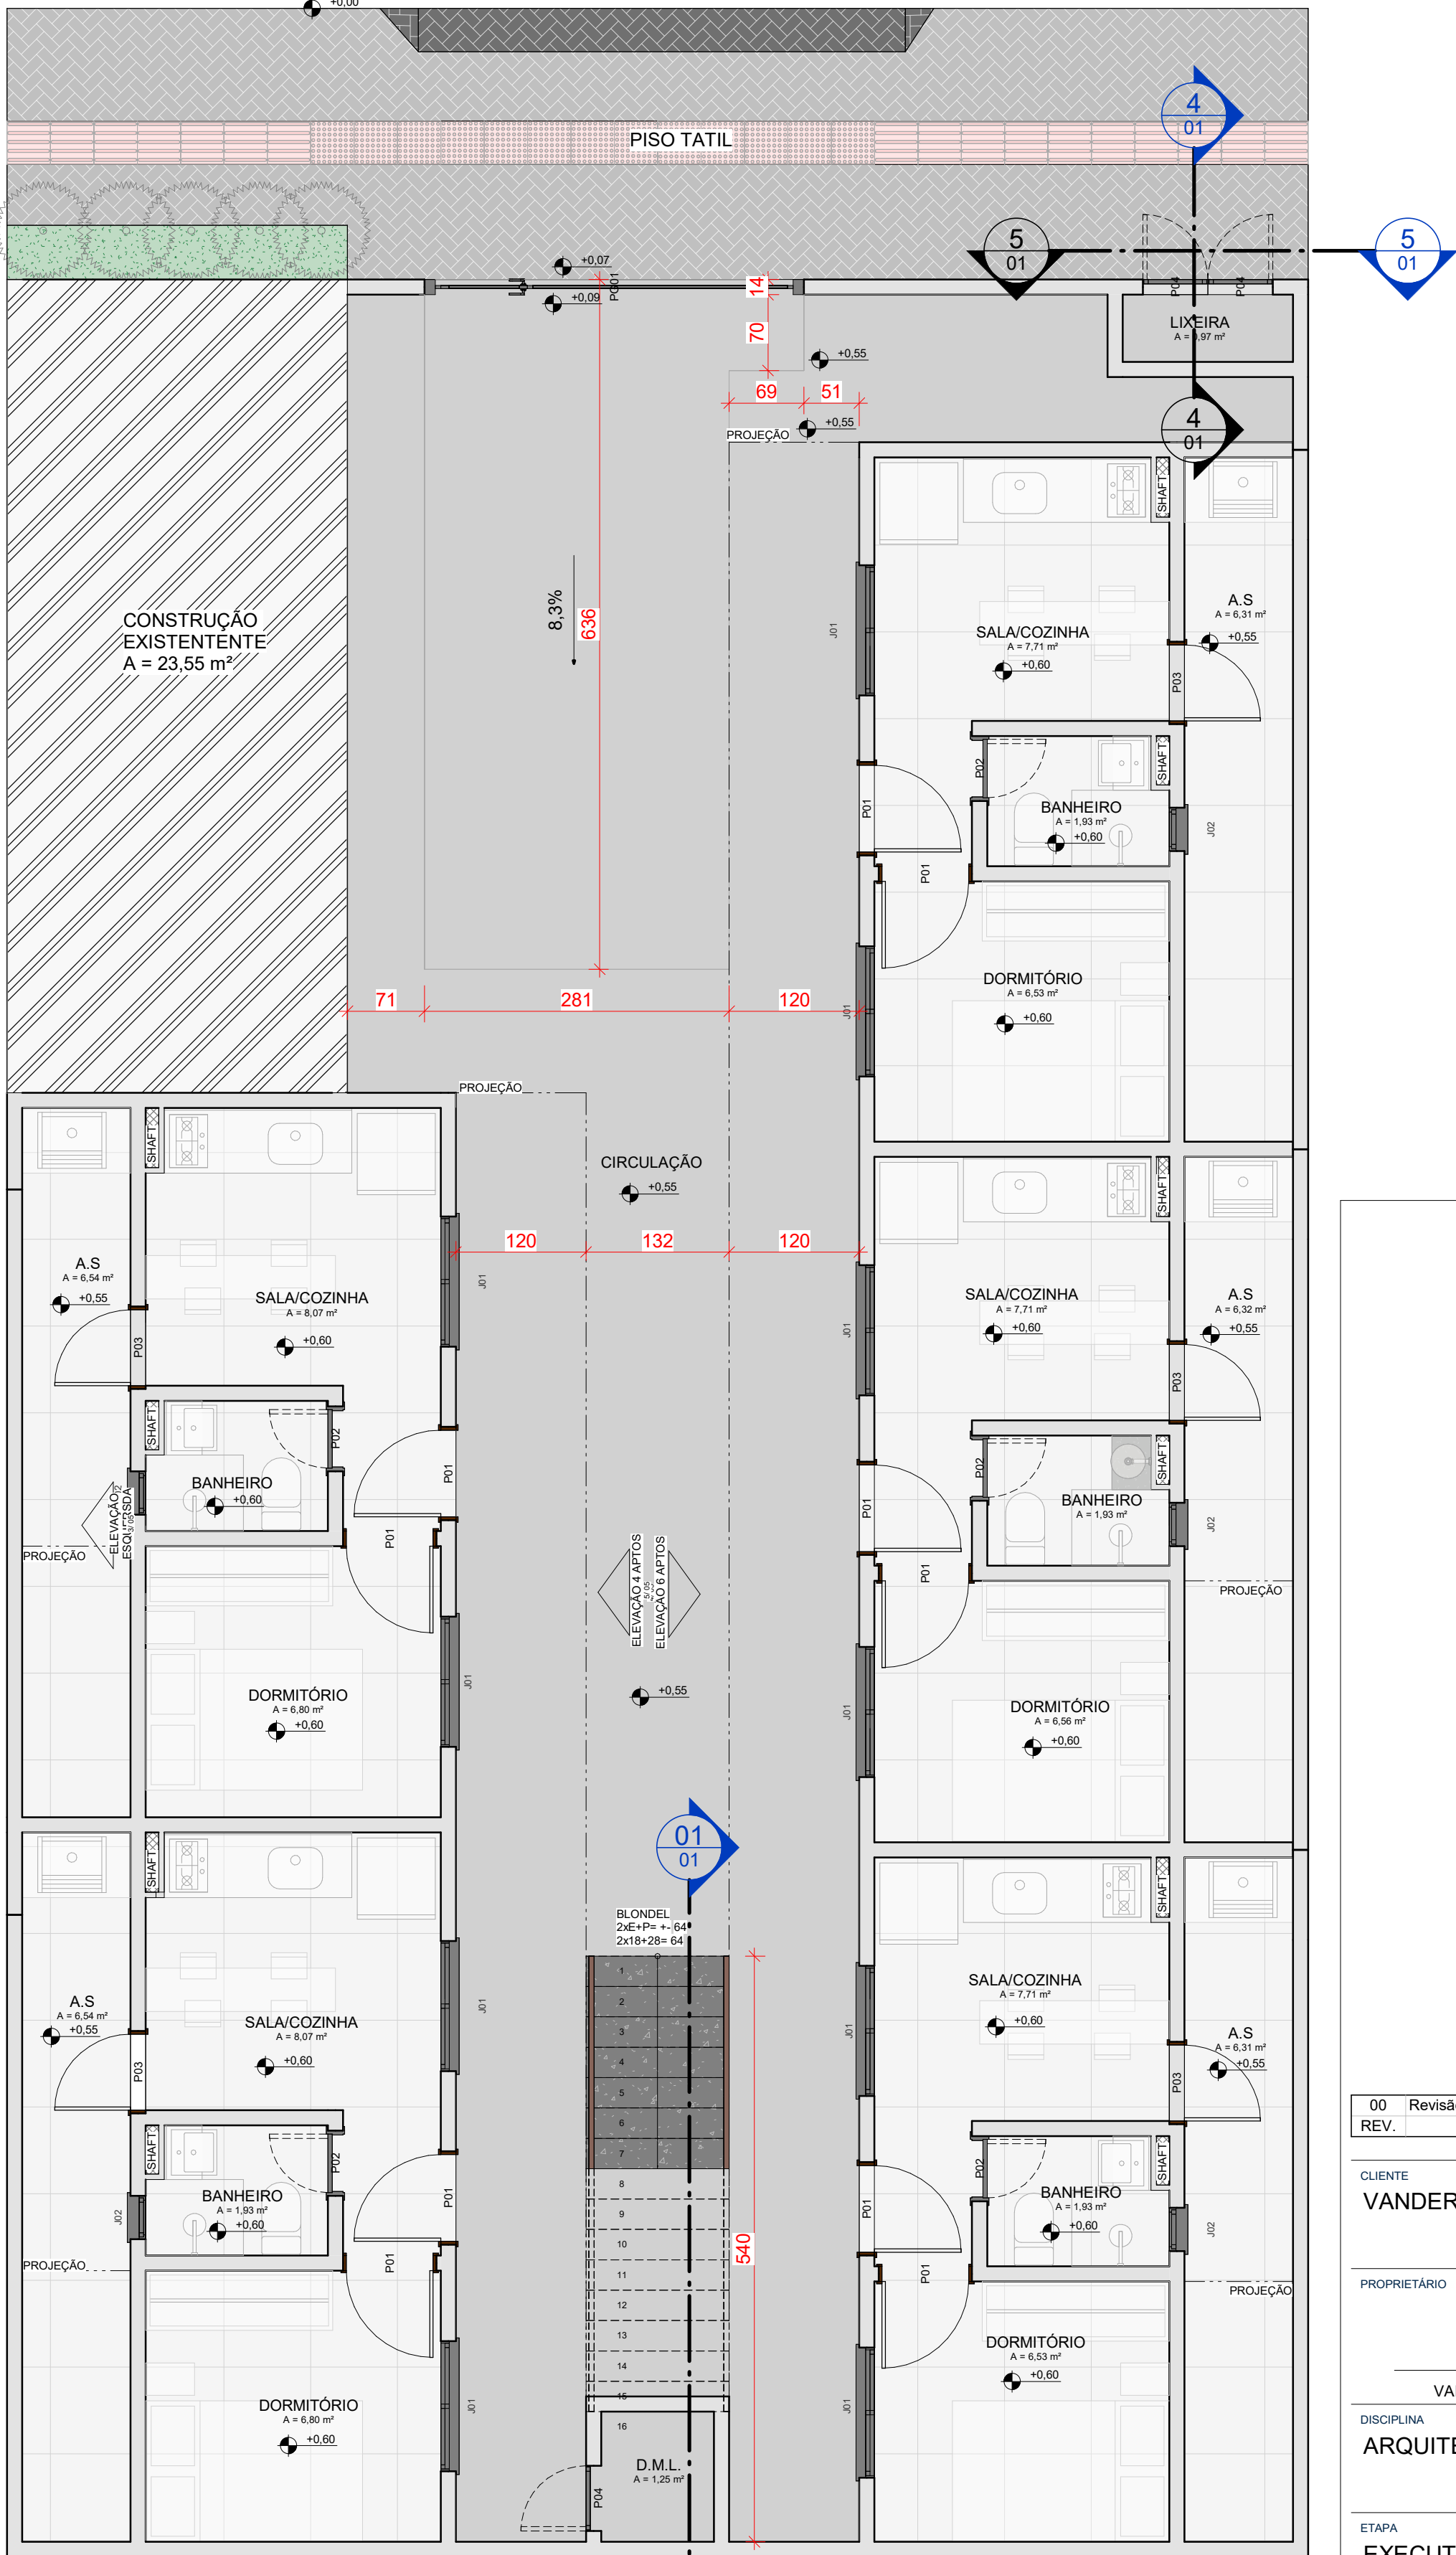


01 - TÉRREO - COMP
1 : 50


00 REV.	Revisão inicial	DESCRÇÃO	08/01/2024 DATA	DES.	RESP.
CLIENTE: VANDERLEIA CORREIA DE OLIVEIRA			PROJETO: RESIDENCIA MULTIFAMILIAR RUA 422, ZONA 3 /LOTE 363-A		
PROPRIETÁRIO VANDERLEIA CORREIA DE OLIVEIRA			RESPONSÁVEL TÉCNICO OSVALDO DA SILVA HEY		
DISCIPLINA ARQUITETURA			TÍTULO PLANTAS BAIXA - PAVIMENTO TERREO		
ETAPA EXECUTIVO			FRANCHA 01		REVISÃO R00
PROJETISTA Kayc Barbosa					

PORTAS			
PLANTA			
CORTE			
CÓDIGO	P01	P02	P03
ALTURA	210	210	210
LARGURA	80	60	70
MATERIAL	MADEIRA SEMI-OCA	MADEIRA SEMI-OCA	MADEIRA SEMI-OCA

JANELAS	
VISTA	
PLANTA	
CÓDIGO	J01
ALTURA	110
LARGURA	120
MATERIAL	ALUMINIO E VIDRO

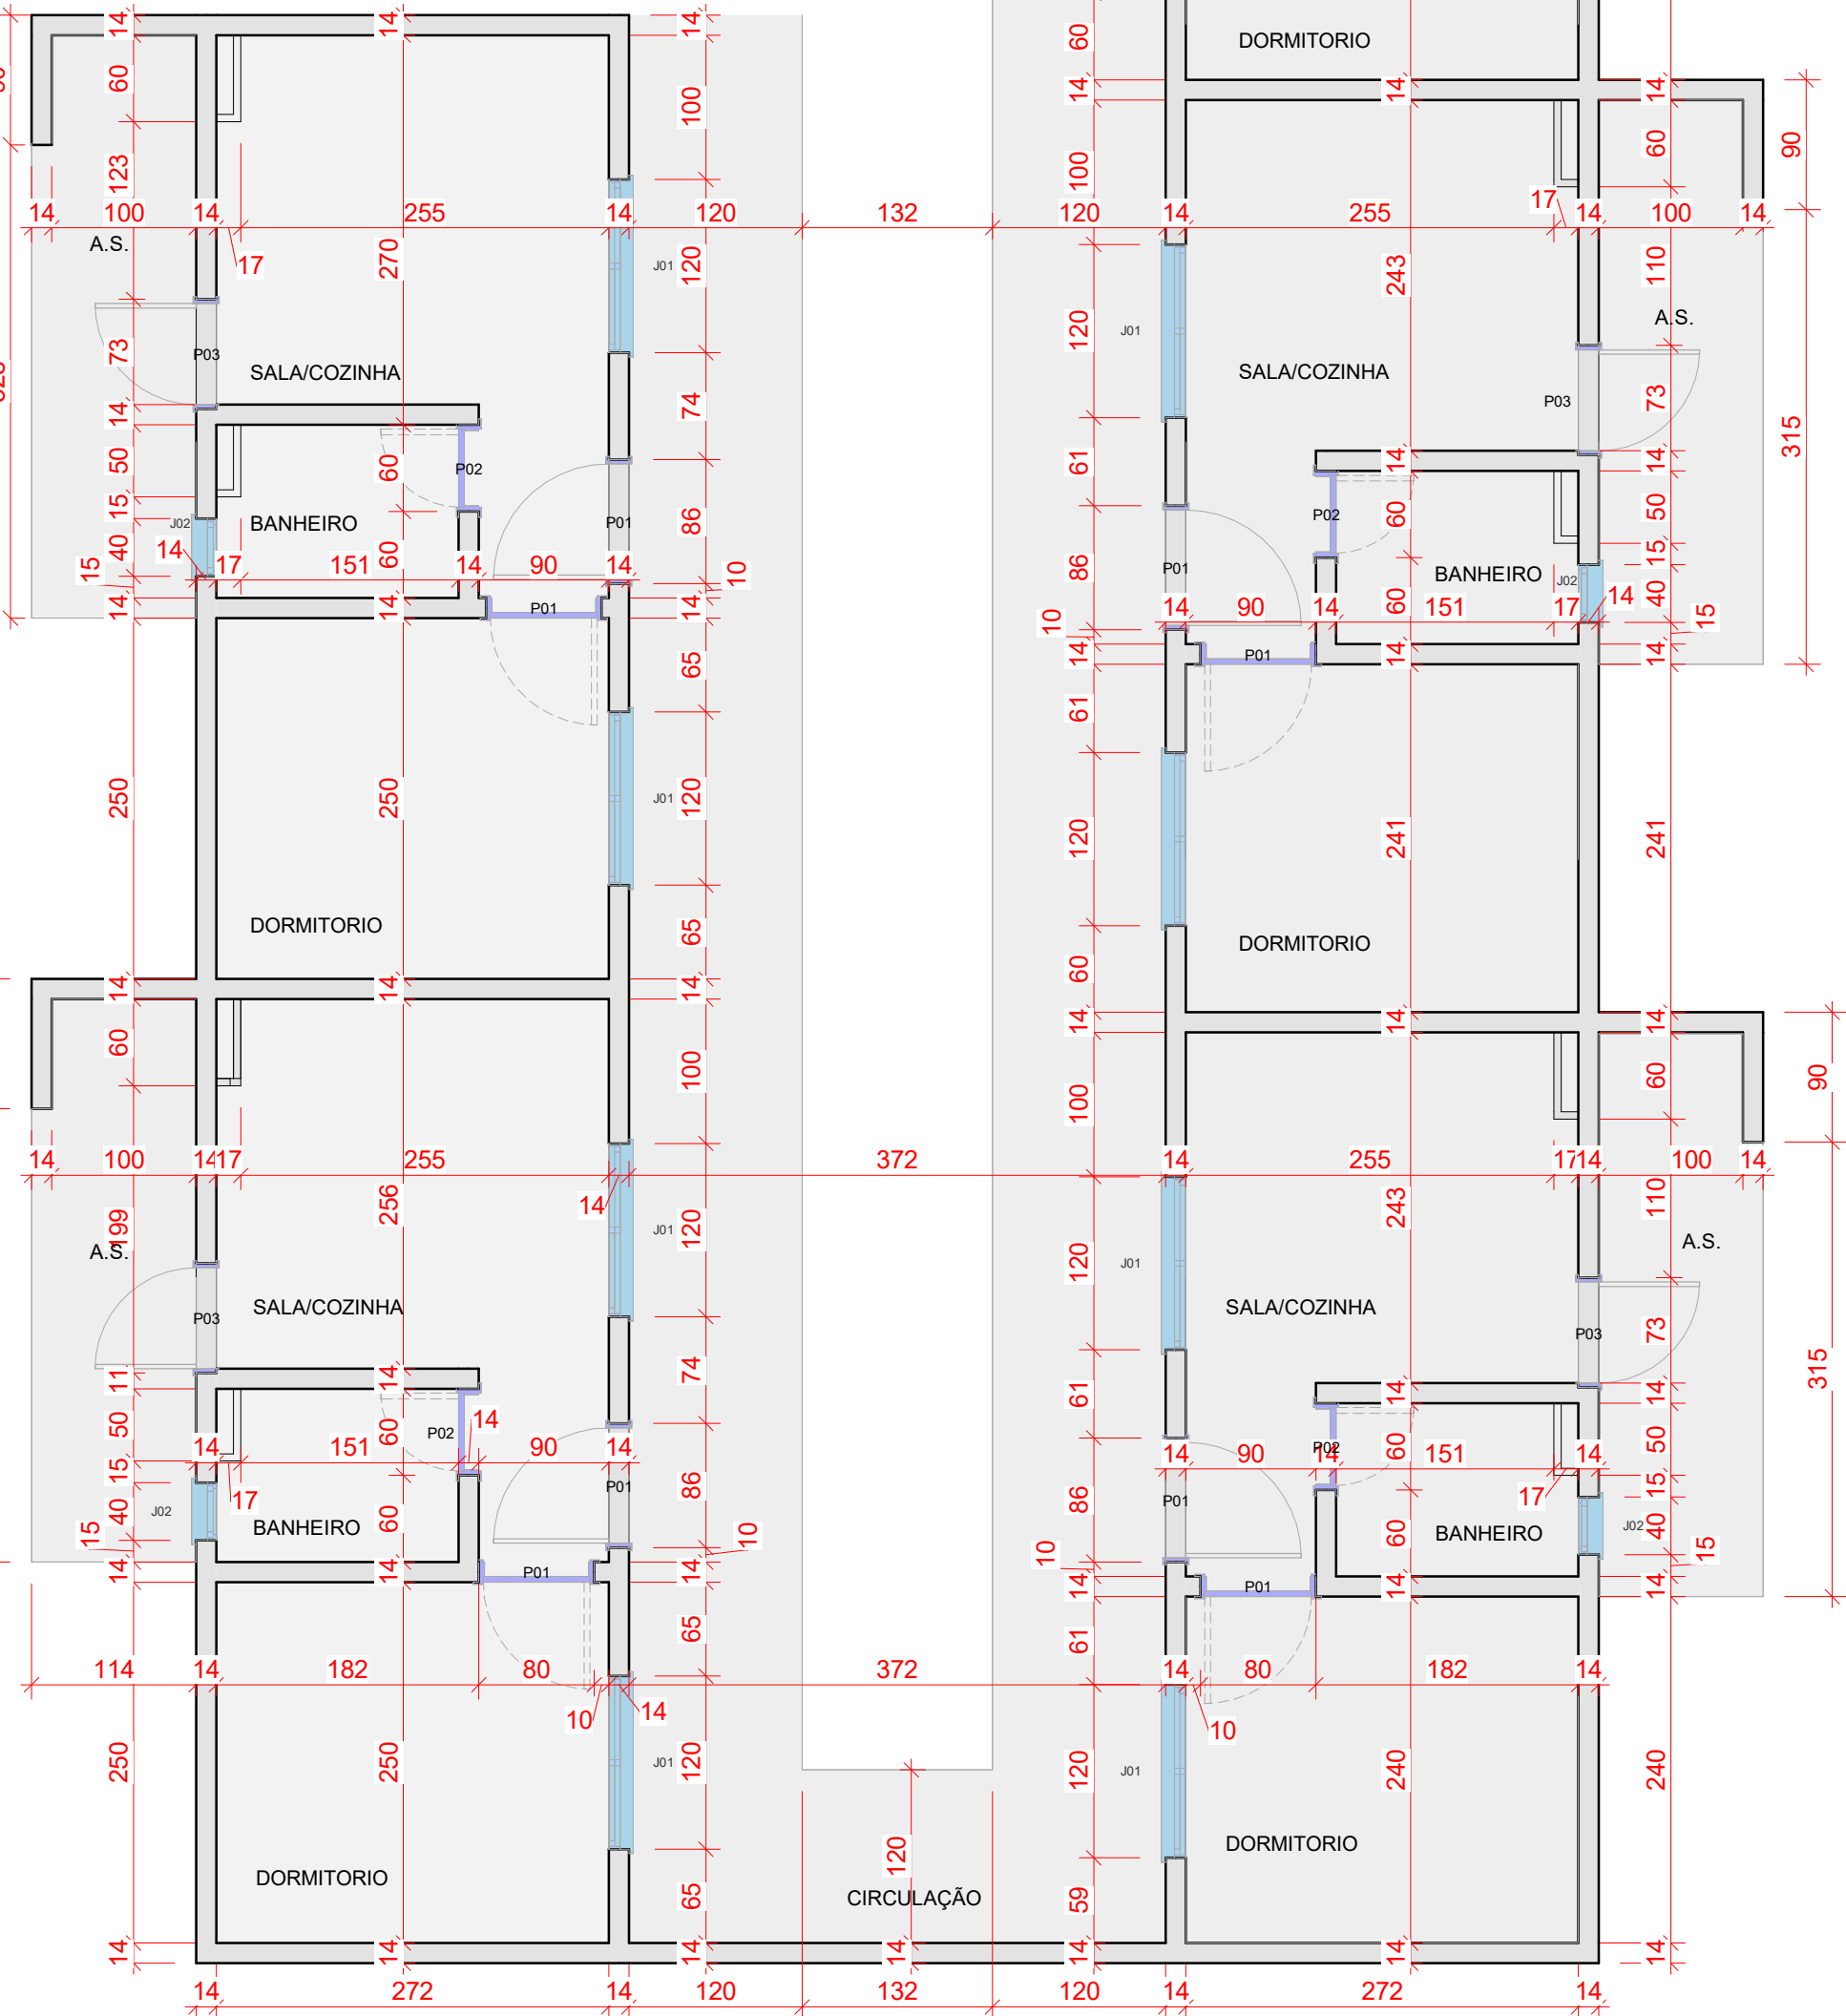

02 - PAV. 01 - ALV+ABERT
1 : 50

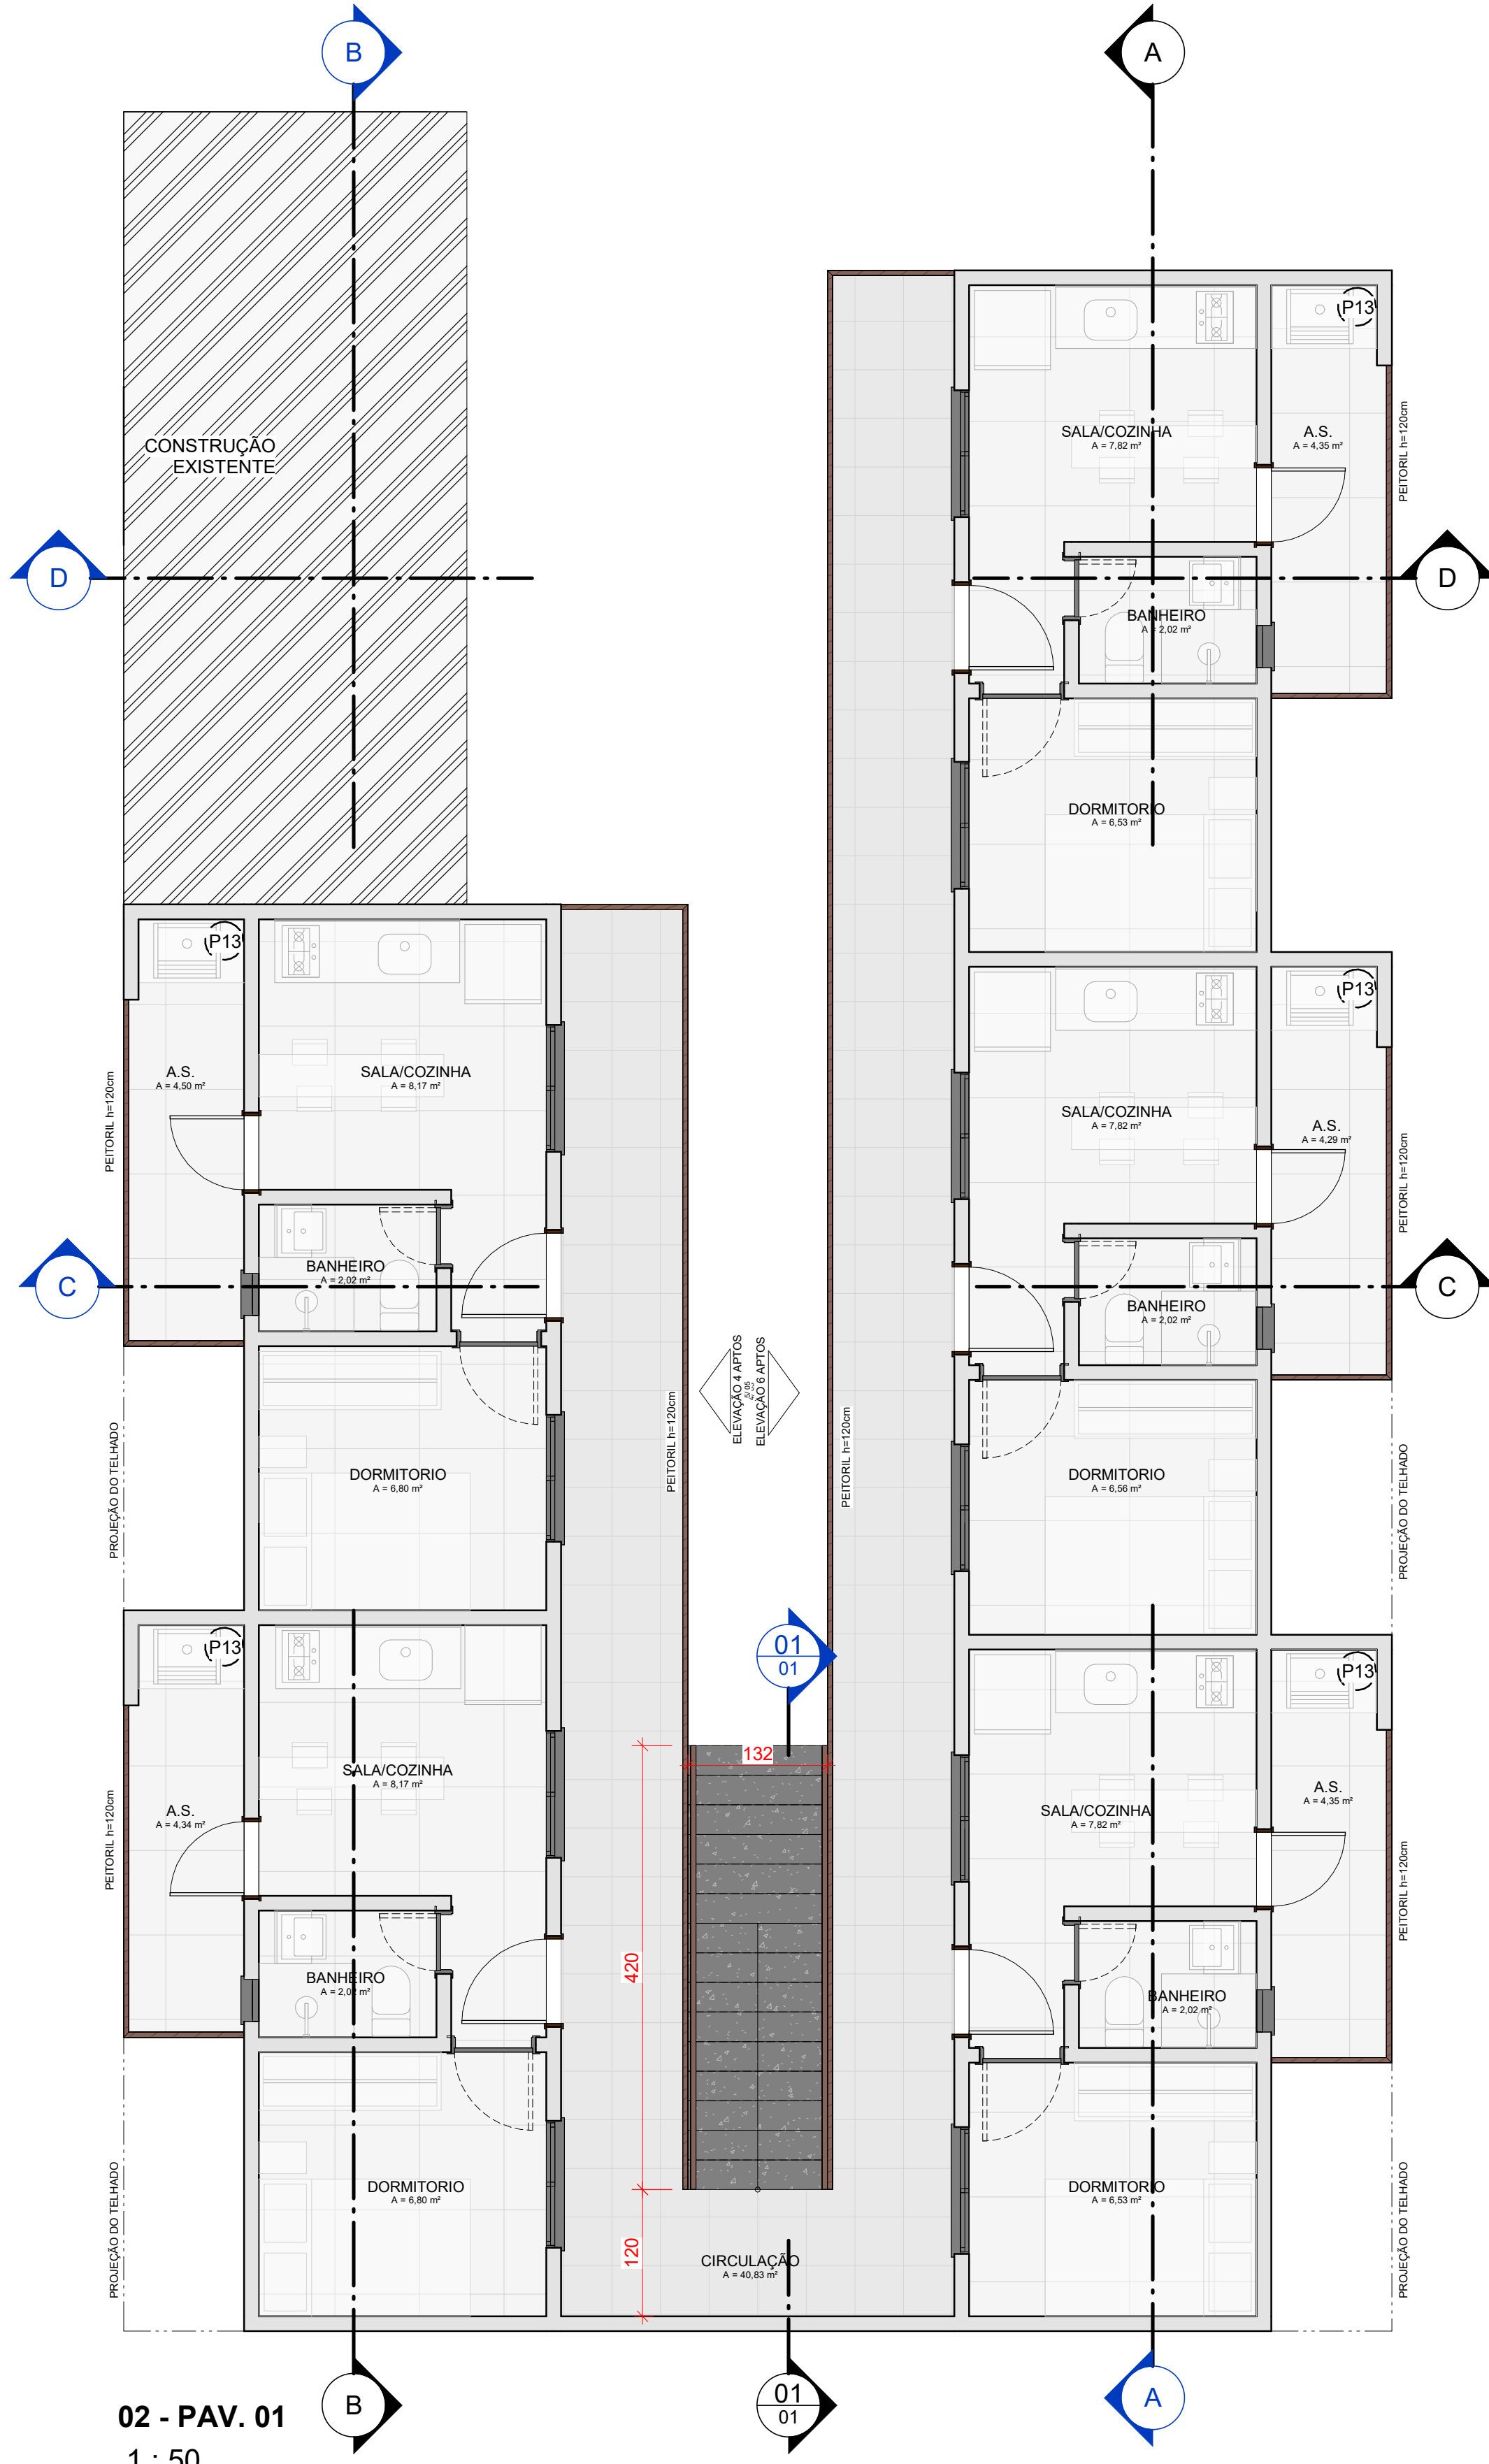

02 - PAV. 01
1 : 50


QTO JANELAS SUPERIOR					
CÓD.	QUANT.	COMPR.	ALT.	PEITORIL	MATERIAL
J01	10	120	100	<varia>	Janela de correr em alumínio e vidro
J02	5	40	60	150	Janela basculante em alumínio e vidro

QTO PORTAS SUPERIOR				
CÓD.	LARG.	ALT.	QUANT.	MATERIAL
P01	80	210	10	MADEIRA SEMI OCA
P02	60	210	5	MADEIRA SEMI OCA
P03	70	210	5	MADEIRA SEMI OCA


OBSERVAÇÕES

- TODOS OS COMPRIMENTOS DEVEM SER VERIFICADOS IN LOCO
- QUALQUER ALTERAÇÃO DEVE NOTIFICADO A EQUIPE DE PROJETOS
- OS NÍVEIS INDICADOS SÃO CONSIDERANDO O 0 NA PARTE SUPERIOR DO MEIO FIO


00	Revisão inicial	08/01/2024	DES.	RESP.
REV.	DESCRÇÃO	DATA	DES.	RESP.
CLIENTE	VANDERLEIA CORREIA DE OLIVEIRA	PROJETO	RESIDENCIA MULTIFAMILIAR	
PROPRIETÁRIO	VANDERLEIA CORREIA DE OLIVEIRA	RESPONSÁVEL TÉCNICO	OSVALDO DA SILVA HEY	
DISCIPLINA	ARQUITETURA	TÍTULO	PLANTA BAIXA - PAVIMENTO SUPERIOR	
ETAPA	EXECUTIVO	PRANCHA	02	R00
PROJETISTA	Kayc Barbosa	REVISÃO		

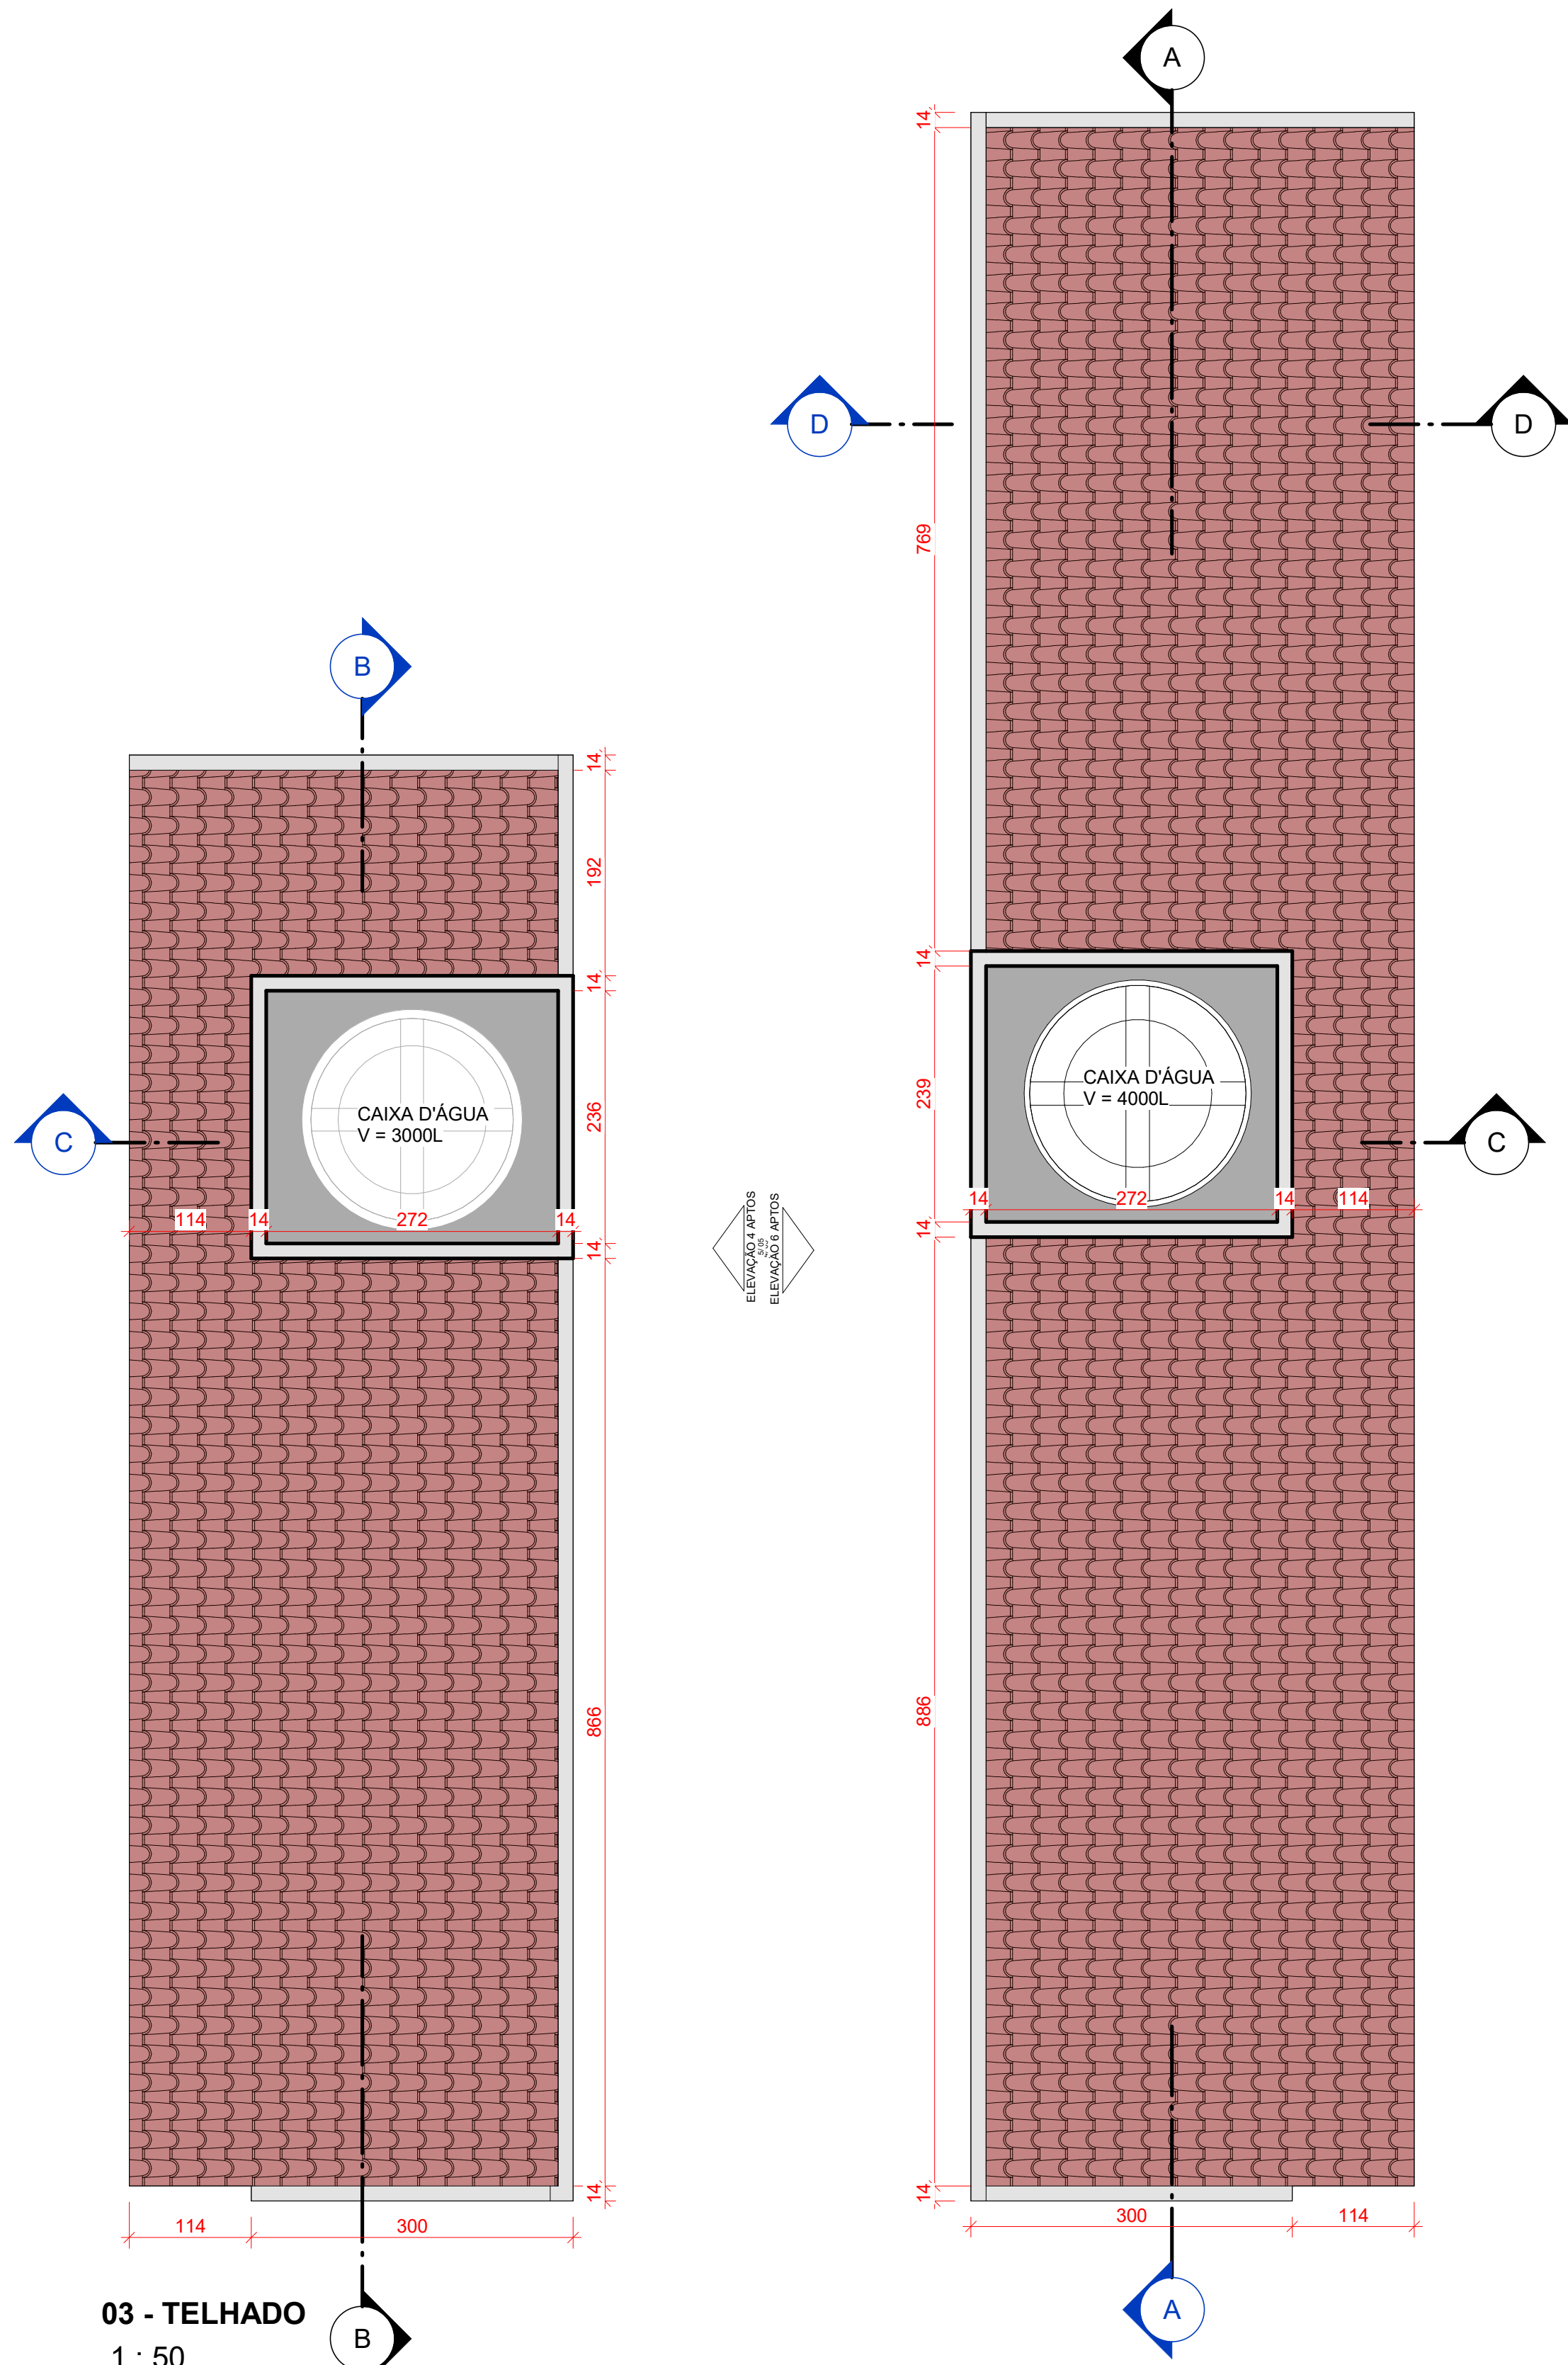

03 - TELHADO
1 : 50

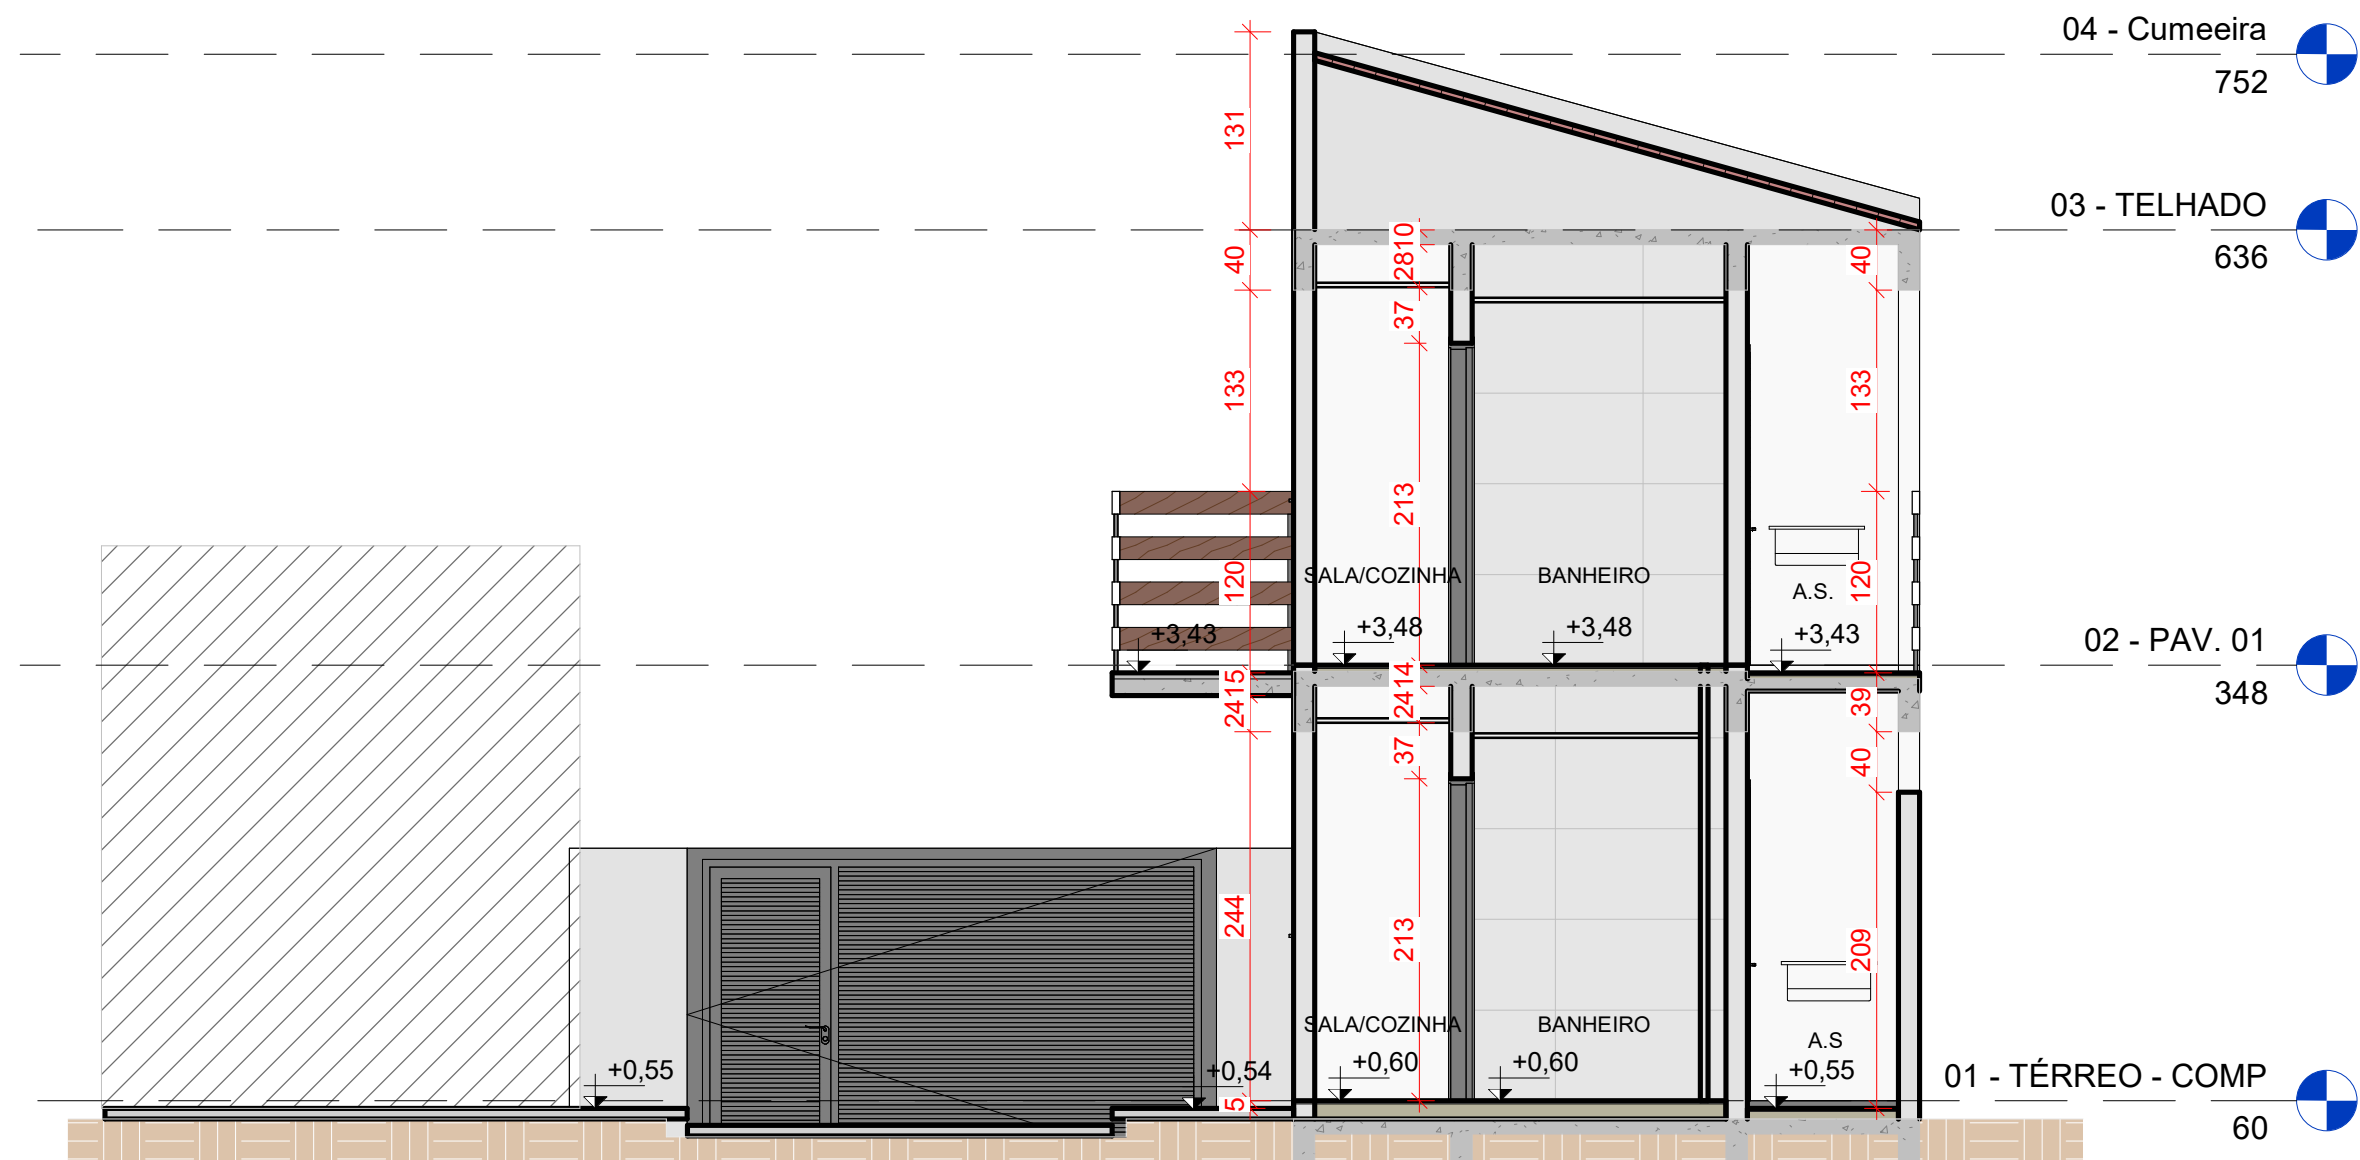


CORTE D
1 : 50

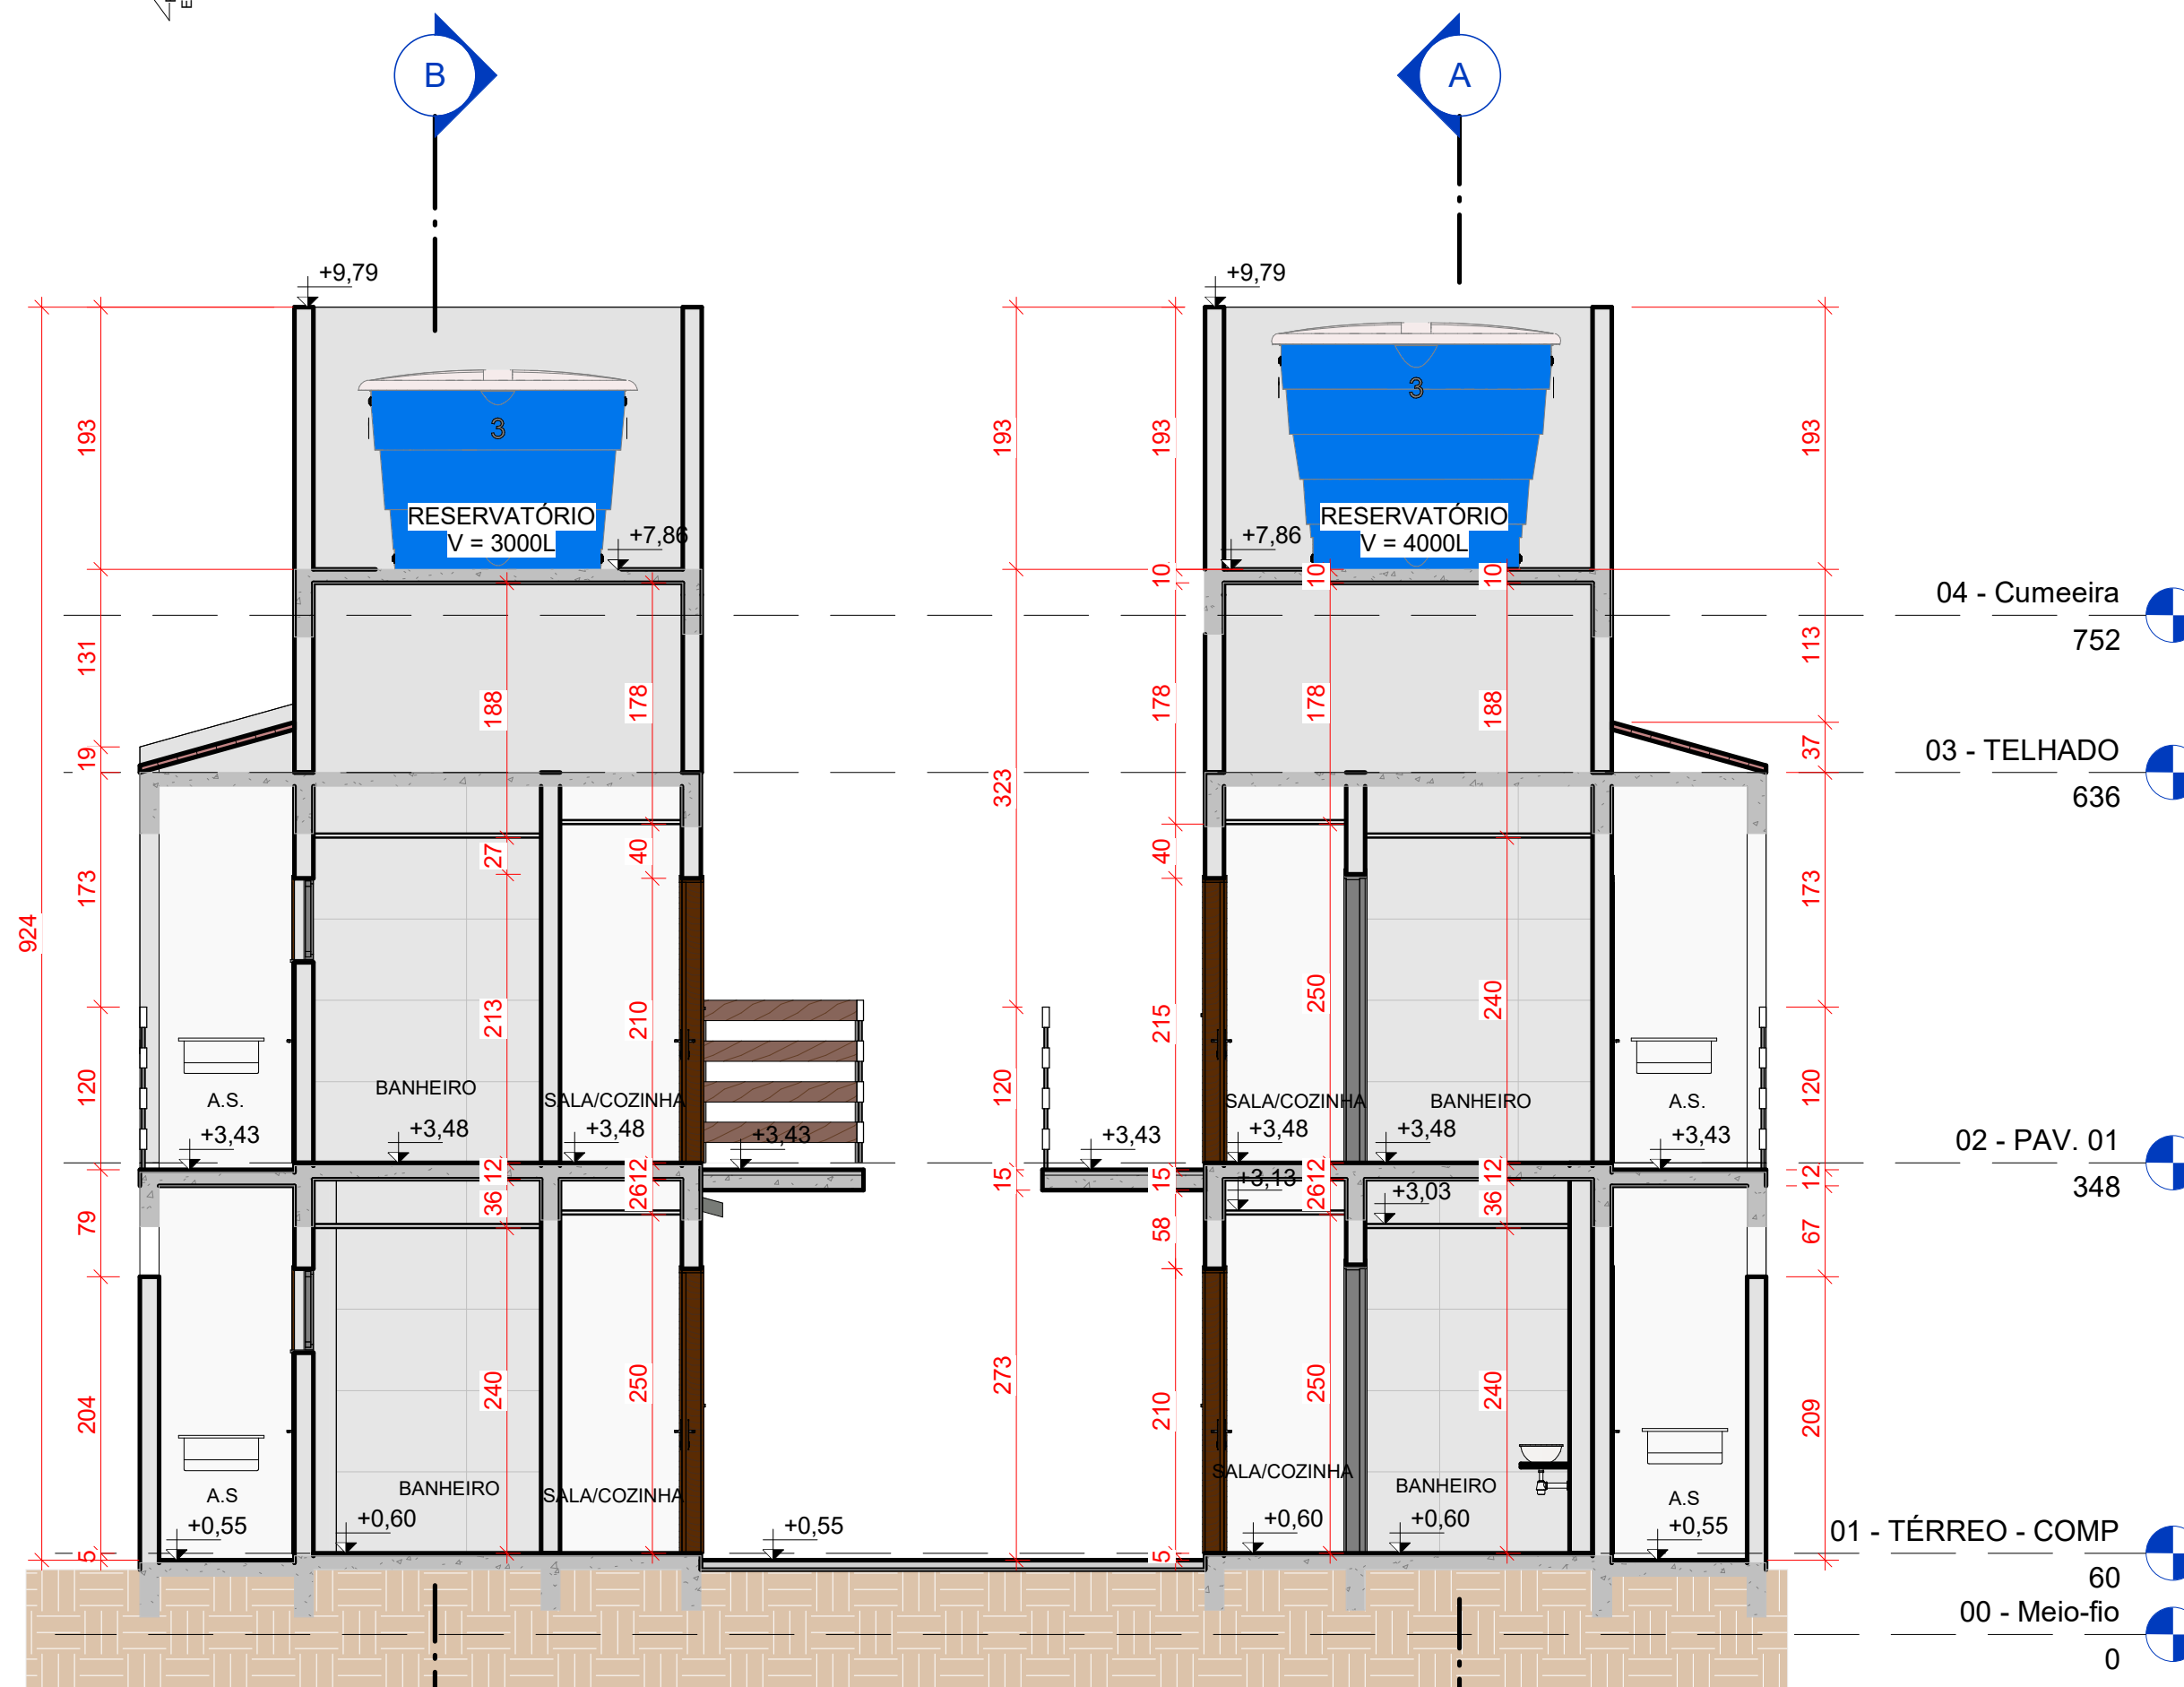


CORTE C
1 : 50

00 Revisão inicial		08/01/2024		DES.	RESP.
REV.		DESCRIÇÃO			
CLIENTE		PROJETO			
VANDERLEIA CORREIA DE OLIVEIRA		RESIDENCIA MULTIFAMILIAR			
		RUA 422, ZONA 3 /LOTE 363-A			
PROPRIETARIO		RESPONSÁVEL TÉCNICO			
VANDERLEIA CORREIA DE OLIVEIRA		OSVALDO DA SILVA HEY			
DISCIPLINA		TÍTULO			
ARQUITETURA		COBERTURA/CX D'ÁGUA			
ETAPA		PRANCHA		REVISÃO	
EXECUTIVO		03		R00	
PROJETISTA					
Kayc Barbosa					

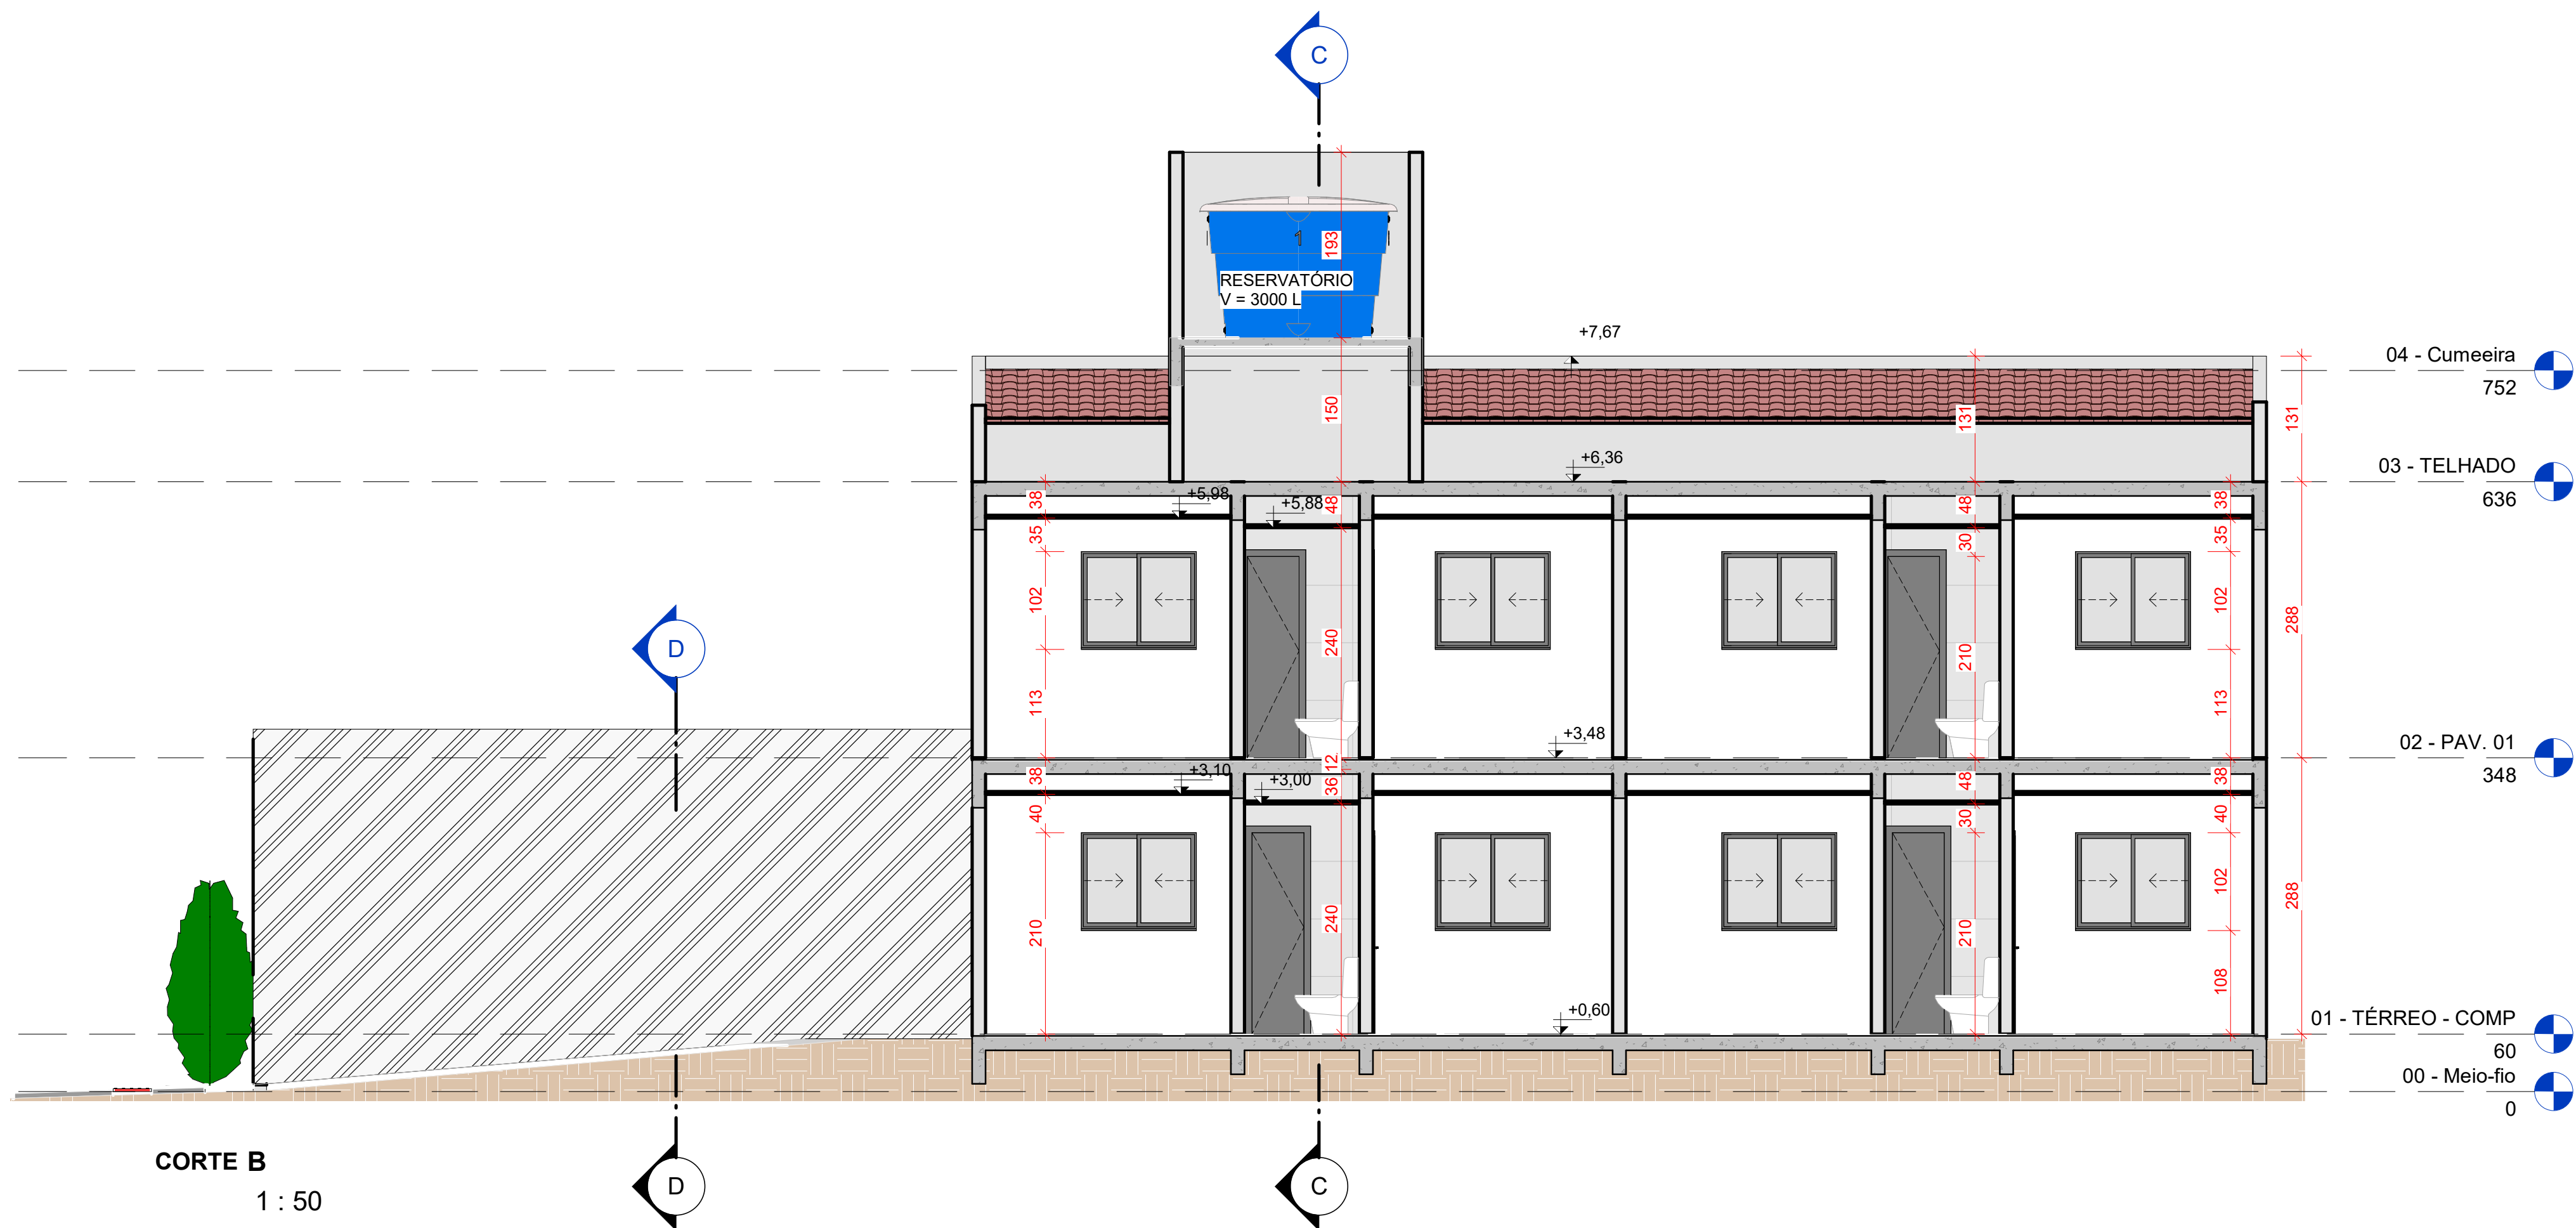


CORTE B
1 : 50

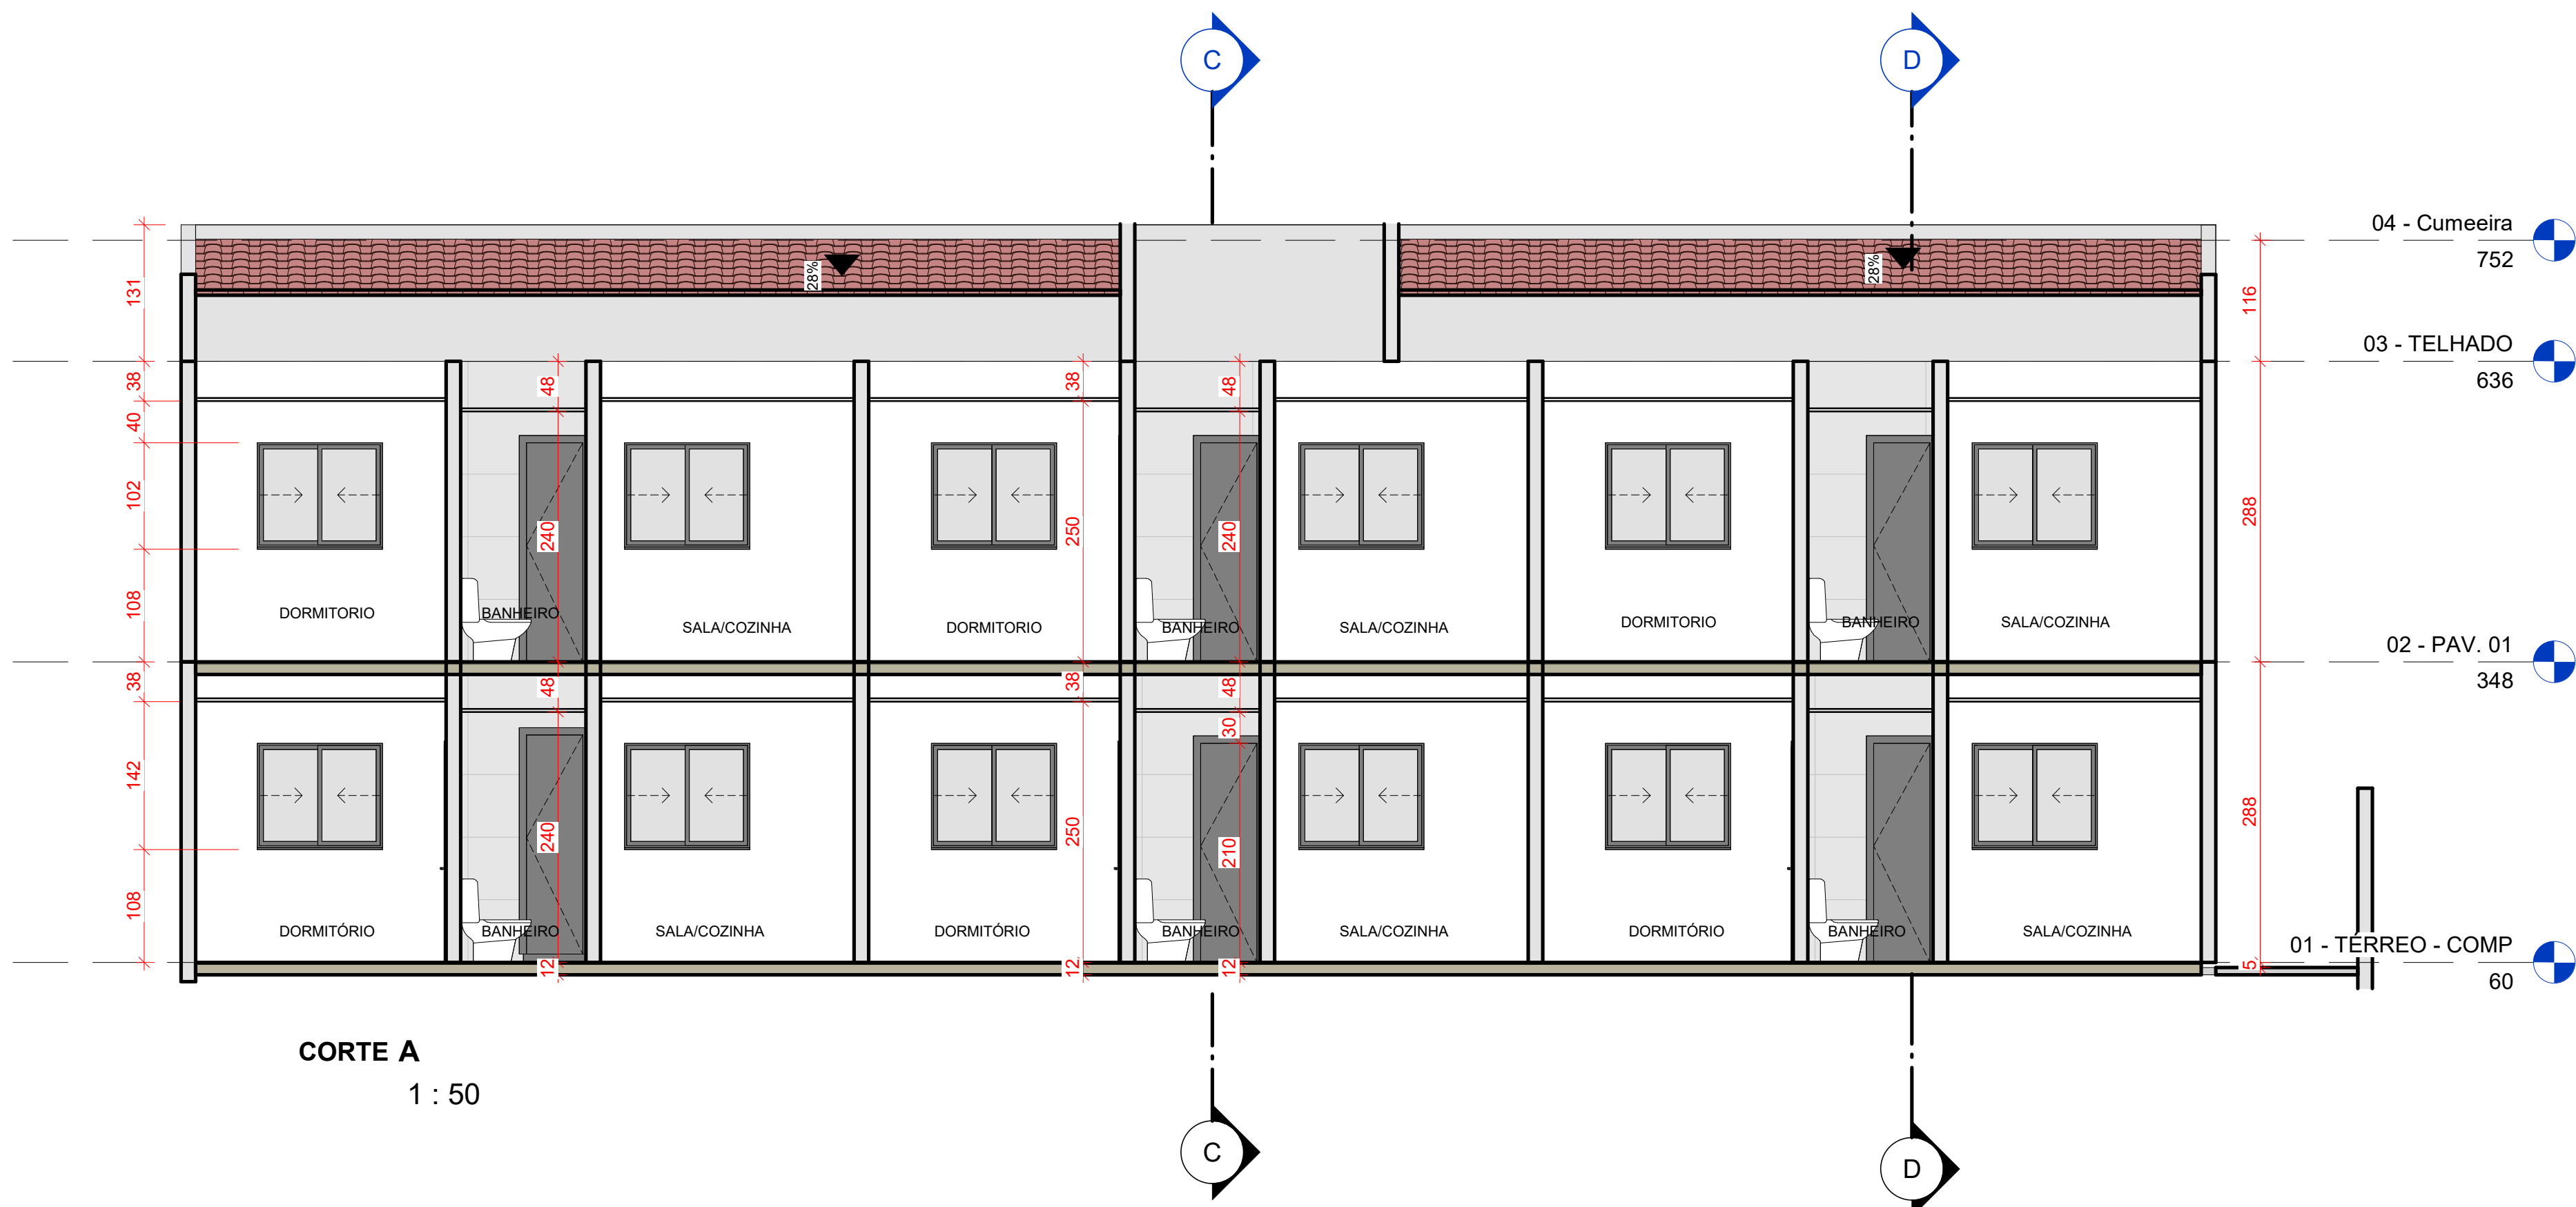


CORTE A
1 : 50


00	Revisão inicial		08/01/2024		
REV.	DESCRÇÃO	DATA	DES.	RESP.	
CLIENTE			PROJETO		
VANDERLEIA CORREIA DE OLIVEIRA			RESIDENCIA MULTIFAMILIAR		
PROPRIETÁRIO			RUA 422, ZONA 3 /LOTE 363-A		
RESPONSÁVEL TÉCNICO			OSVALDO DA SILVA HEY		
DISCIPLINA			TÍTULO		
ARQUITETURA			CORTES A e B		
ETAPA			PRANCHA		REVISÃO
EXECUTIVO			04		R00
PROJETISTA					
Kayc Barbosa					

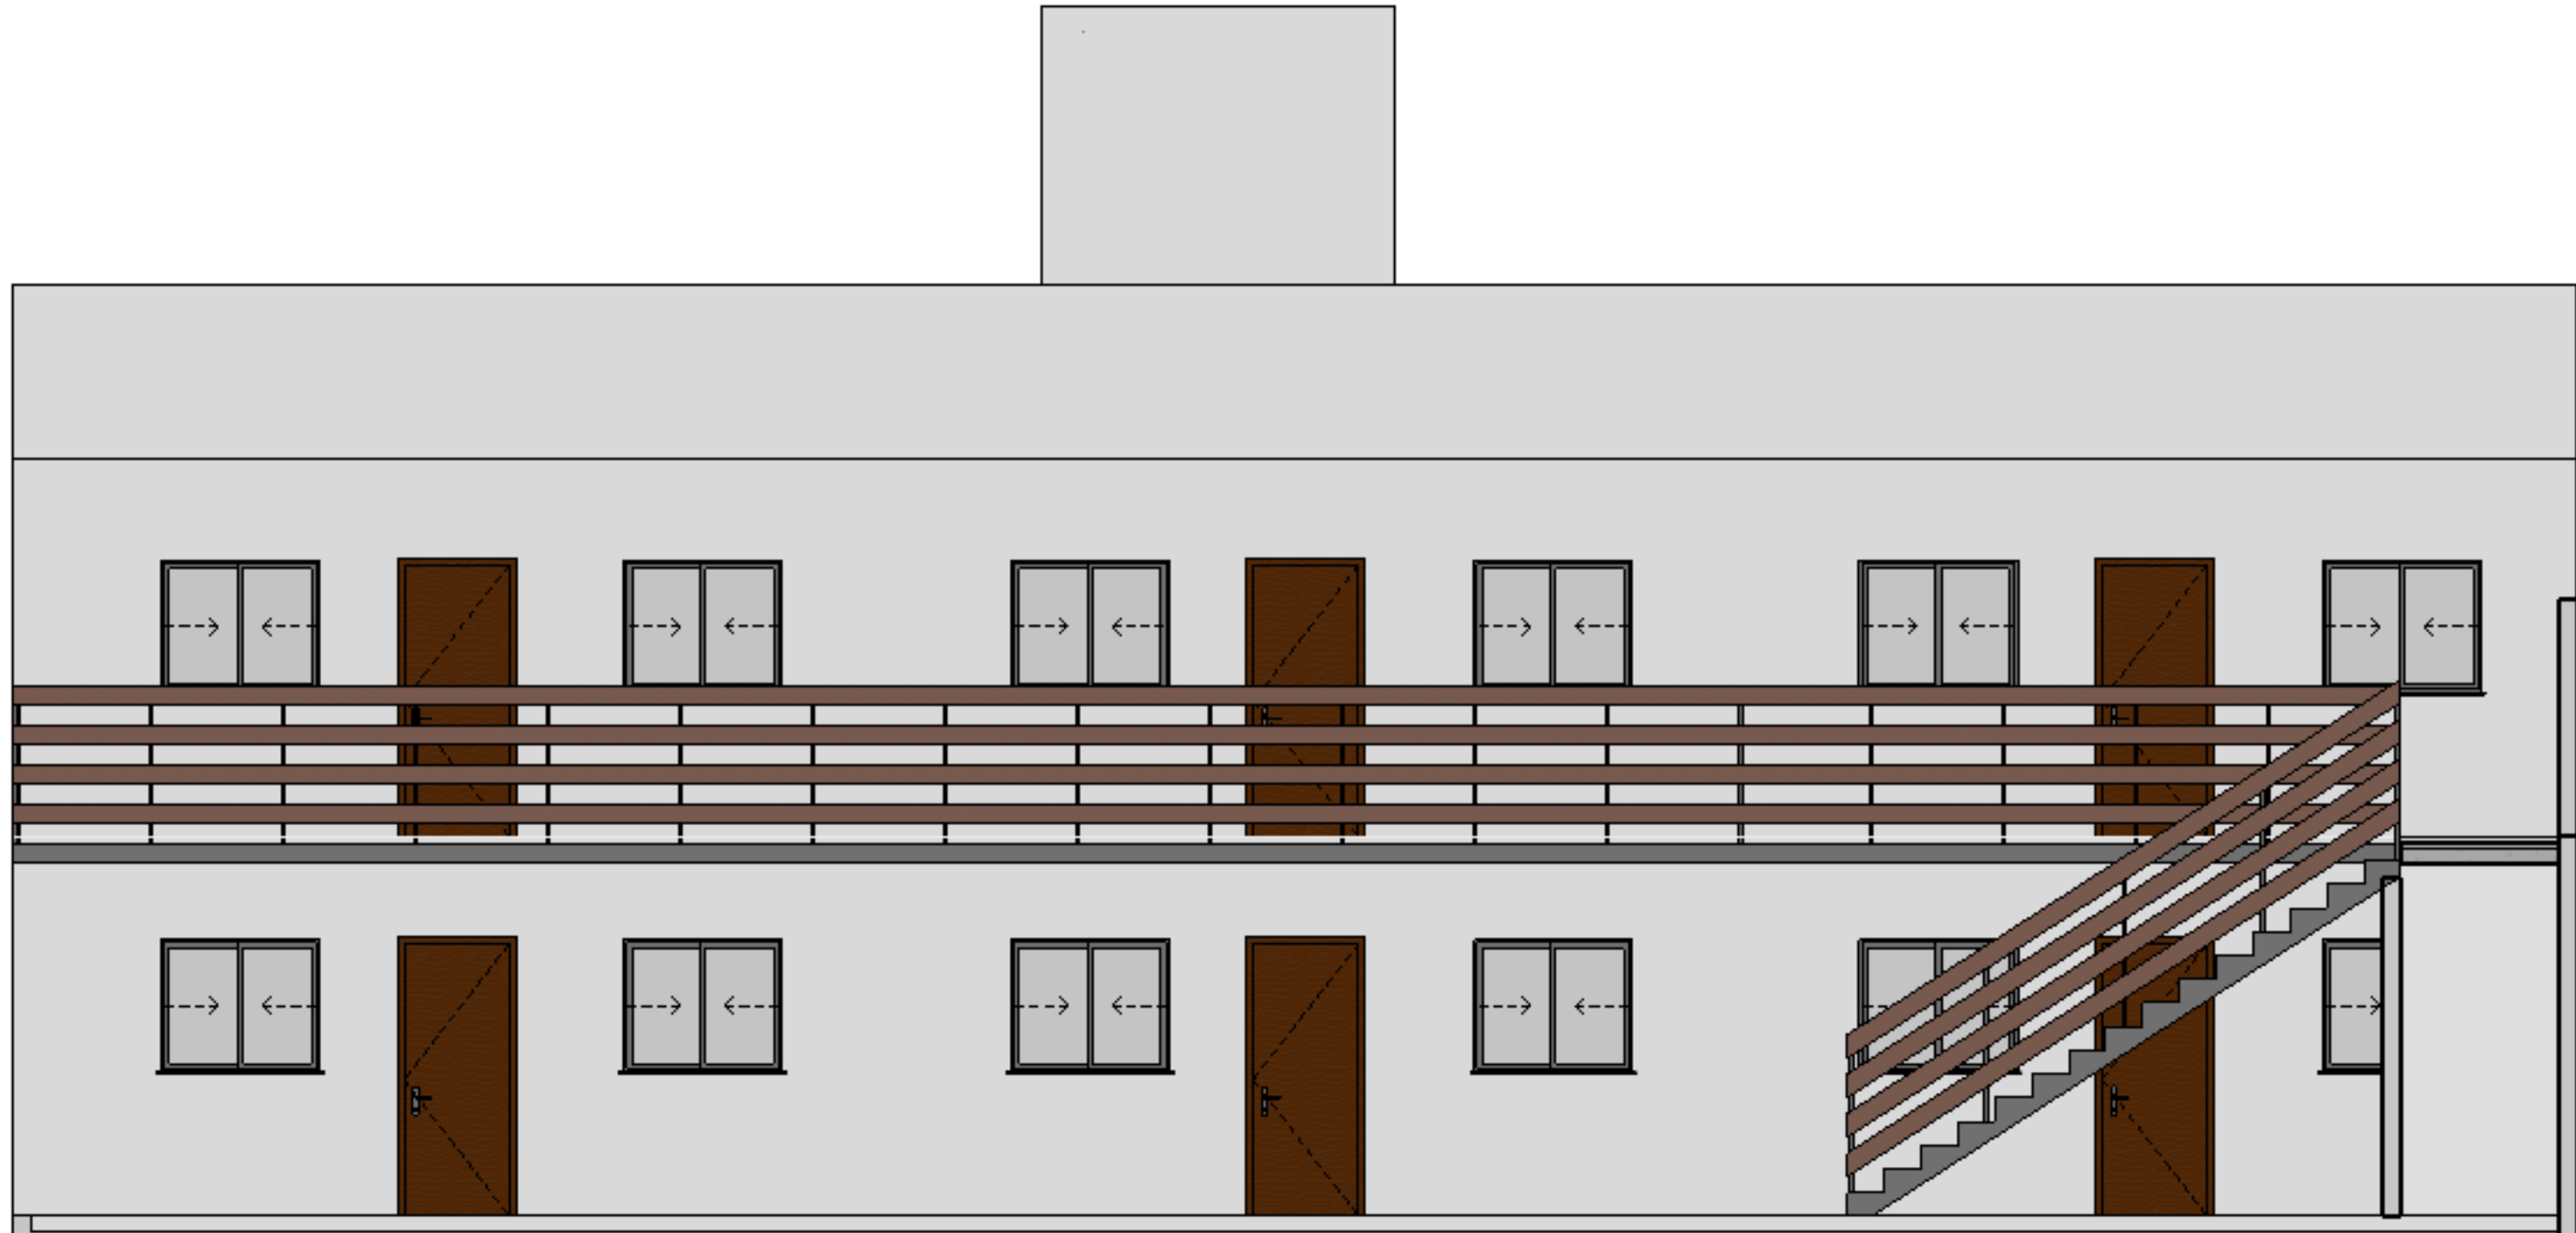


ELEVAÇÃO 6 APTOS
1 : 50

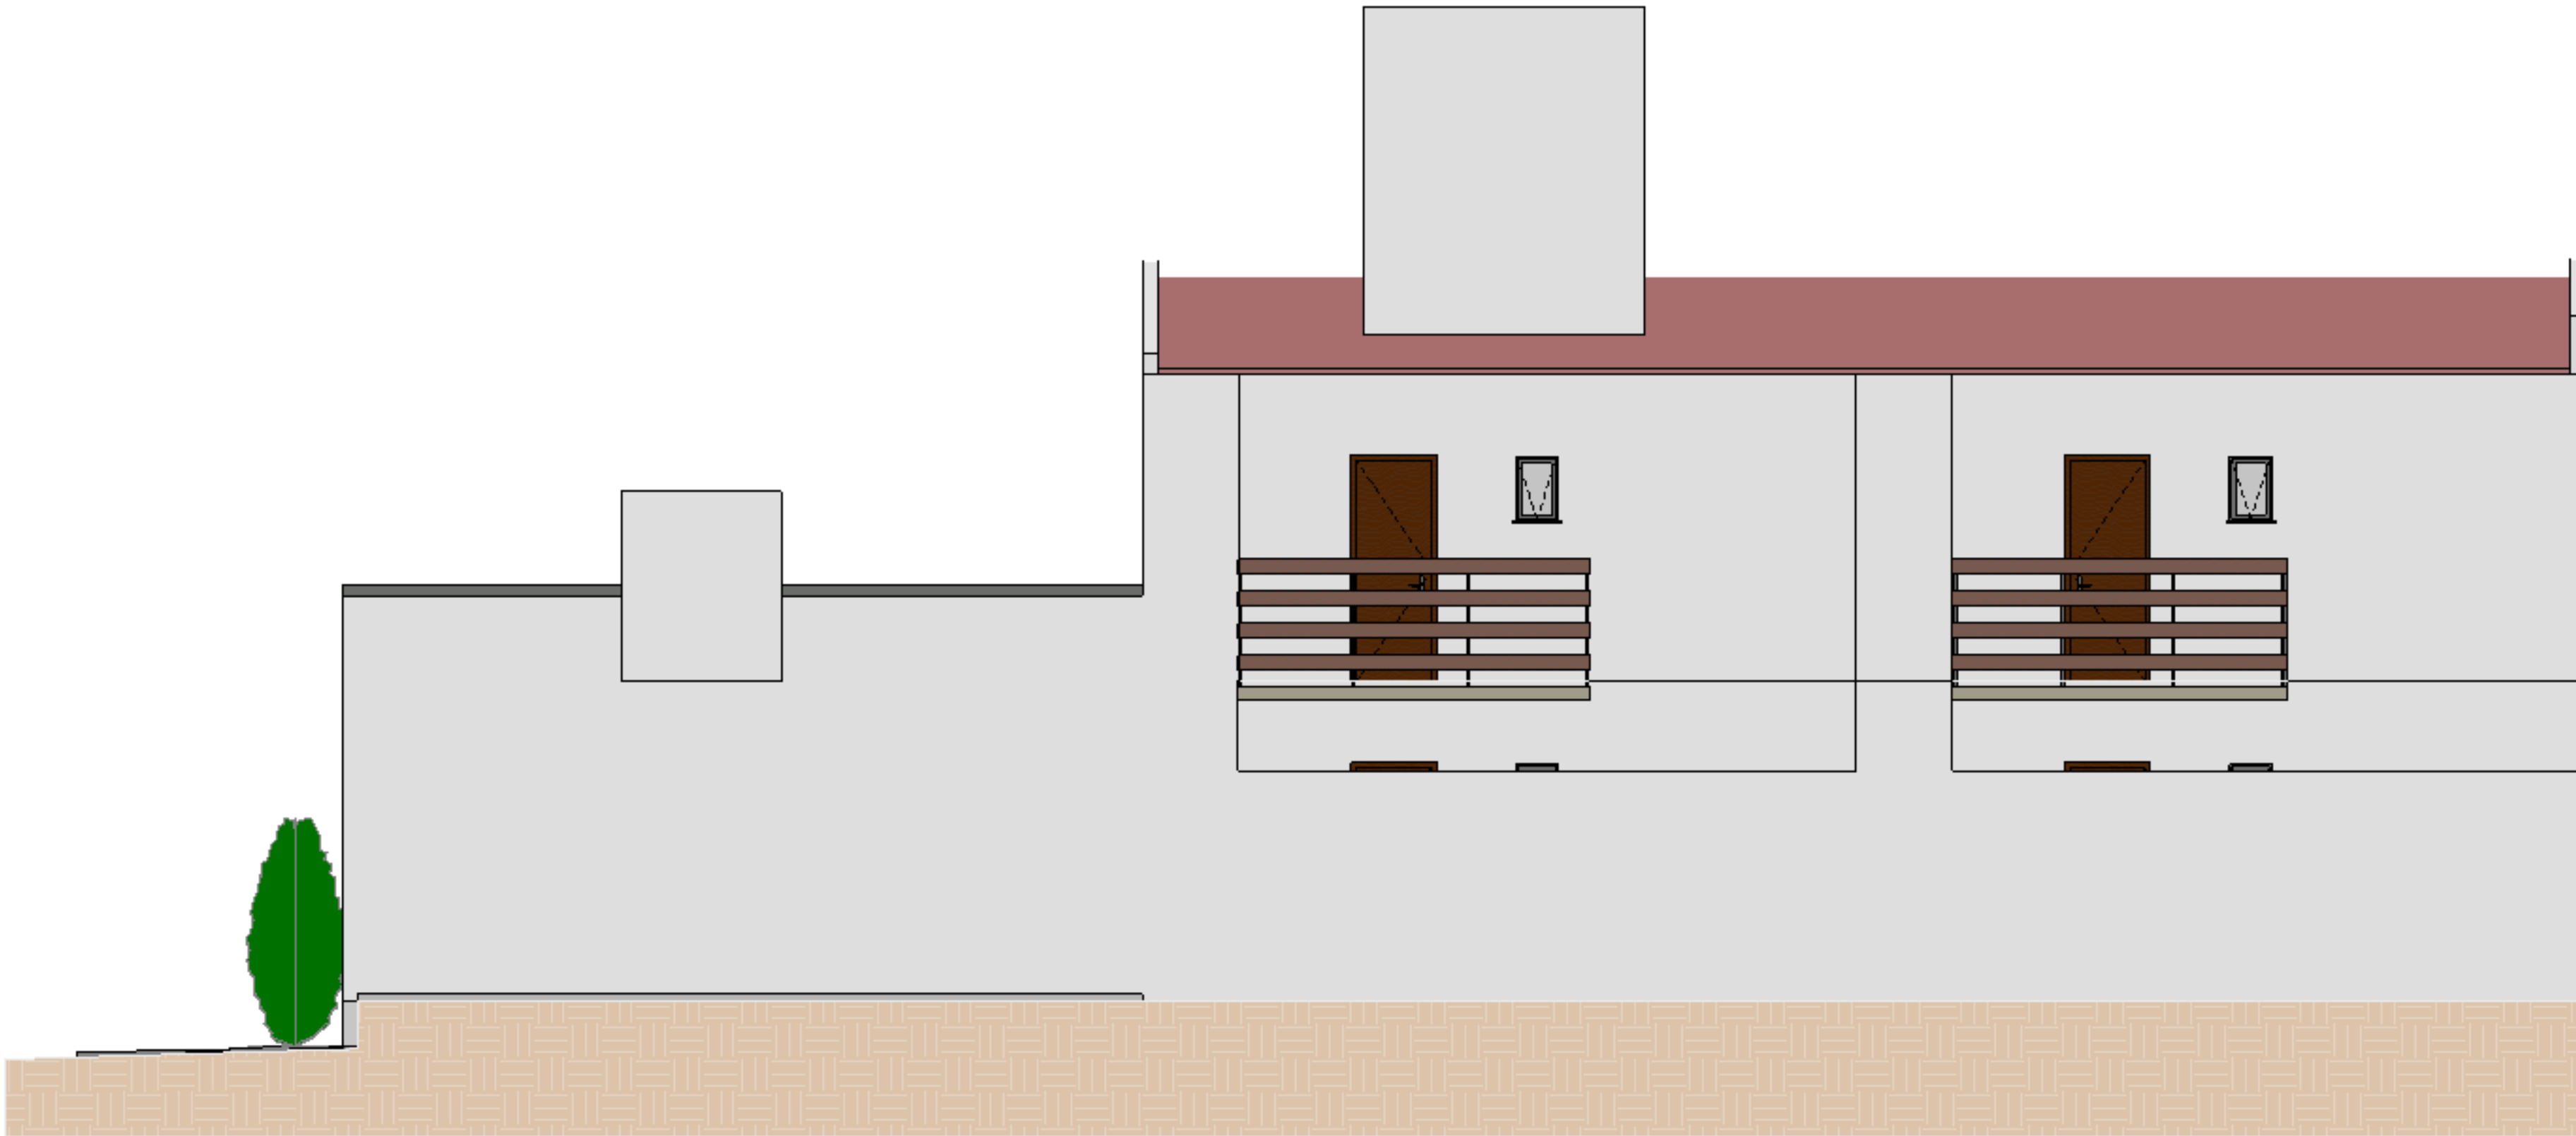


ELEVAÇÃO DIREITA
1 : 50

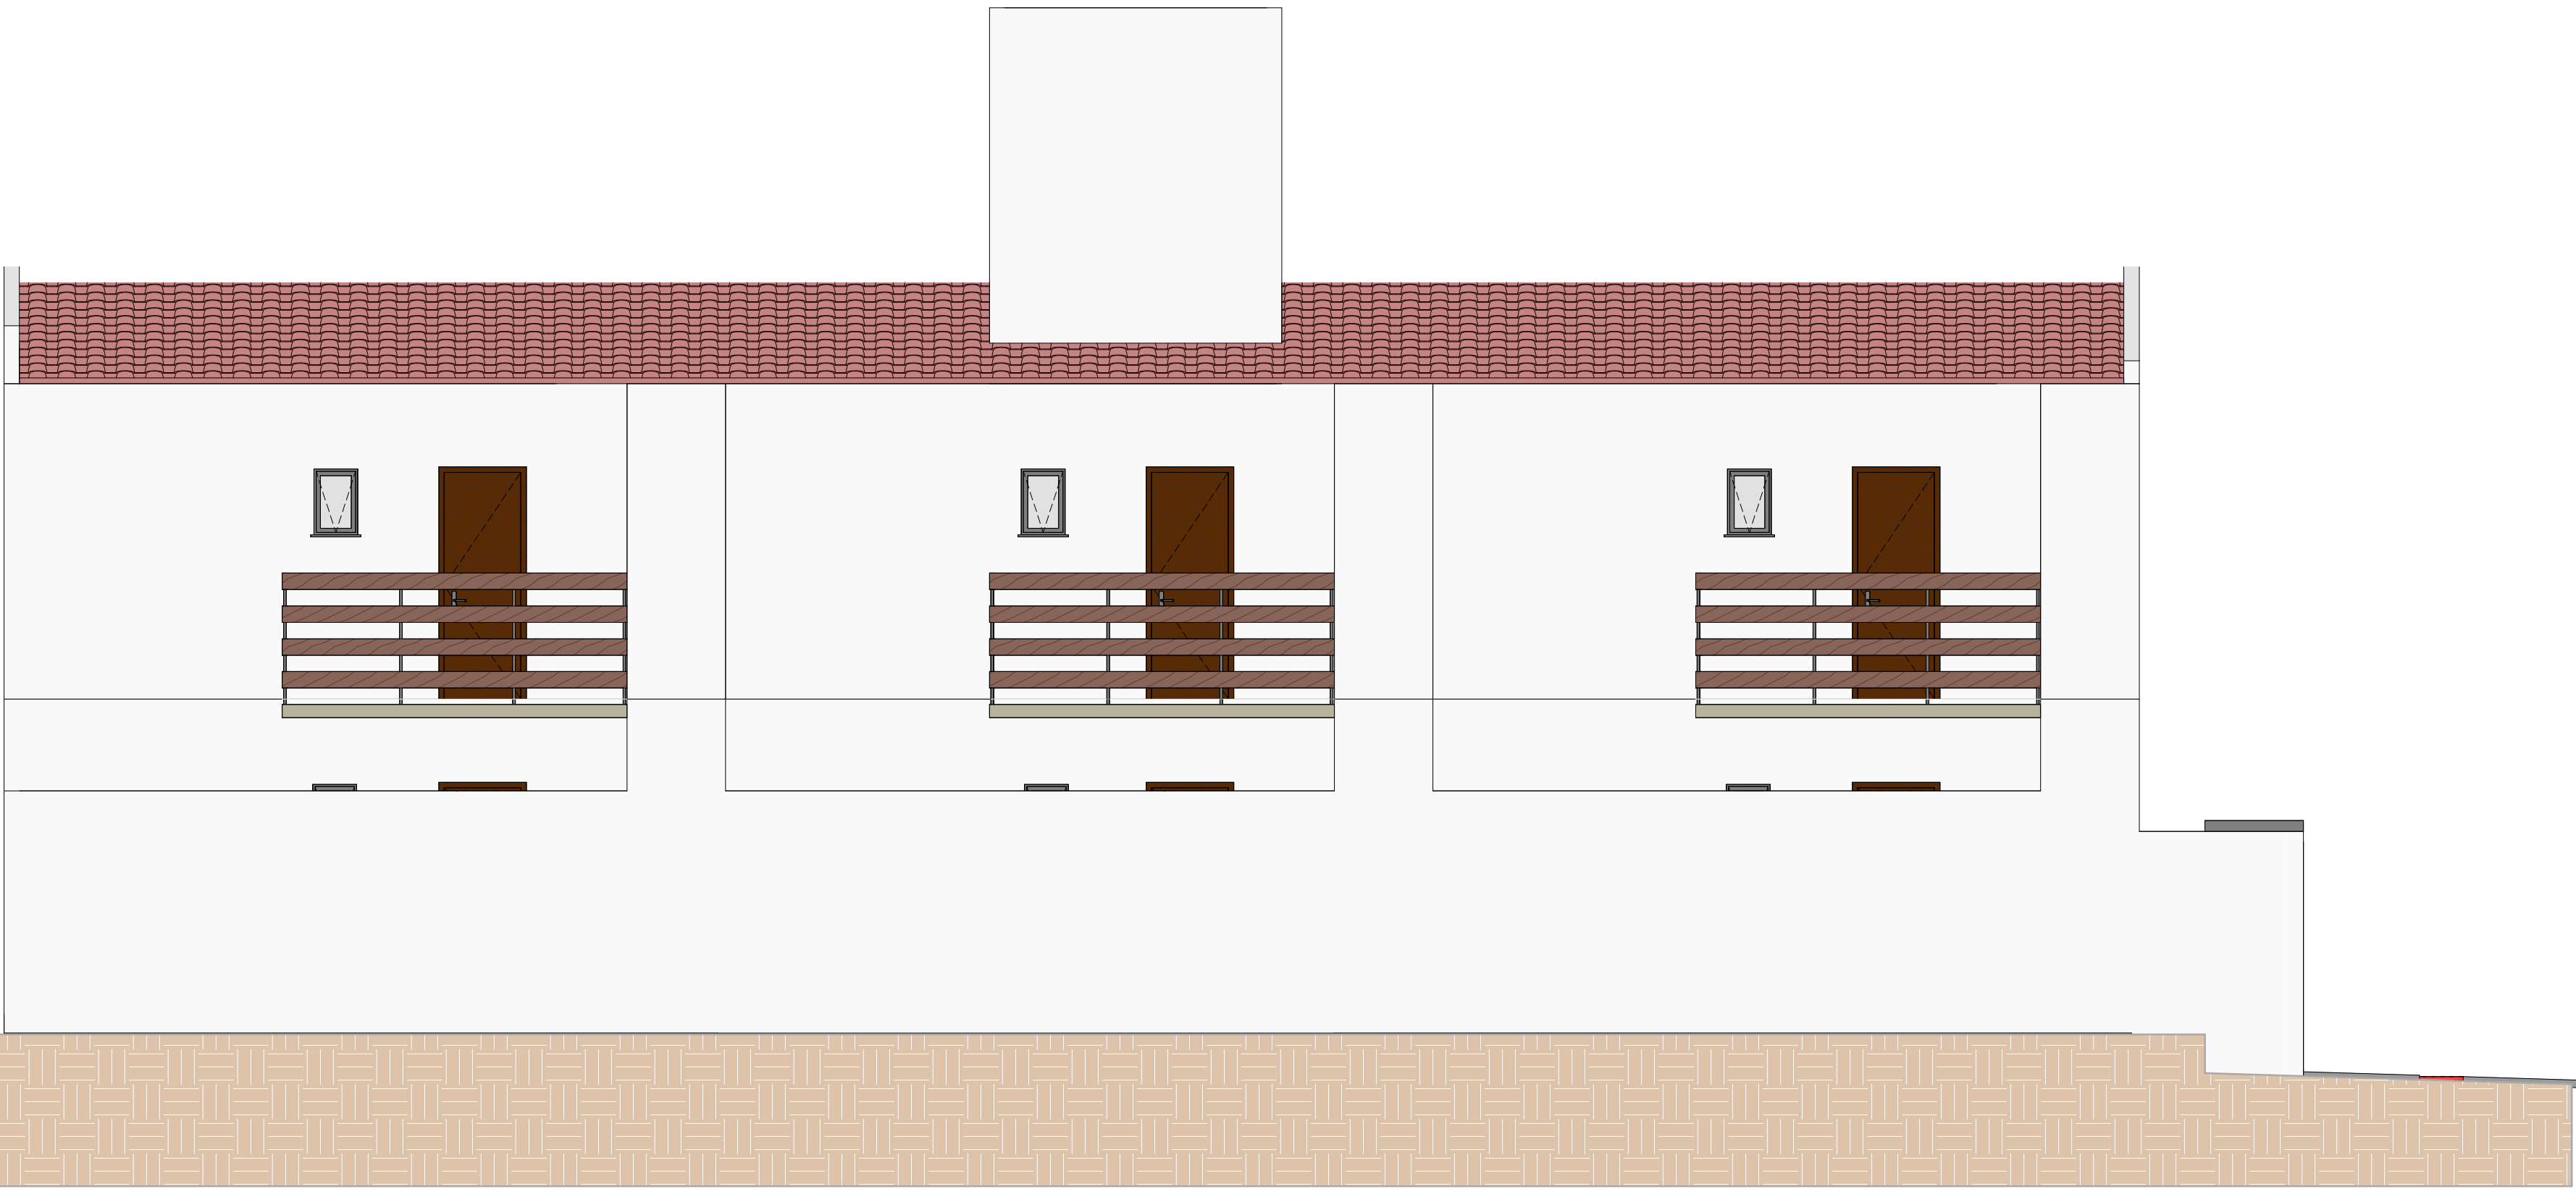


ELEVAÇÃO ESQUERSDA
1 : 50

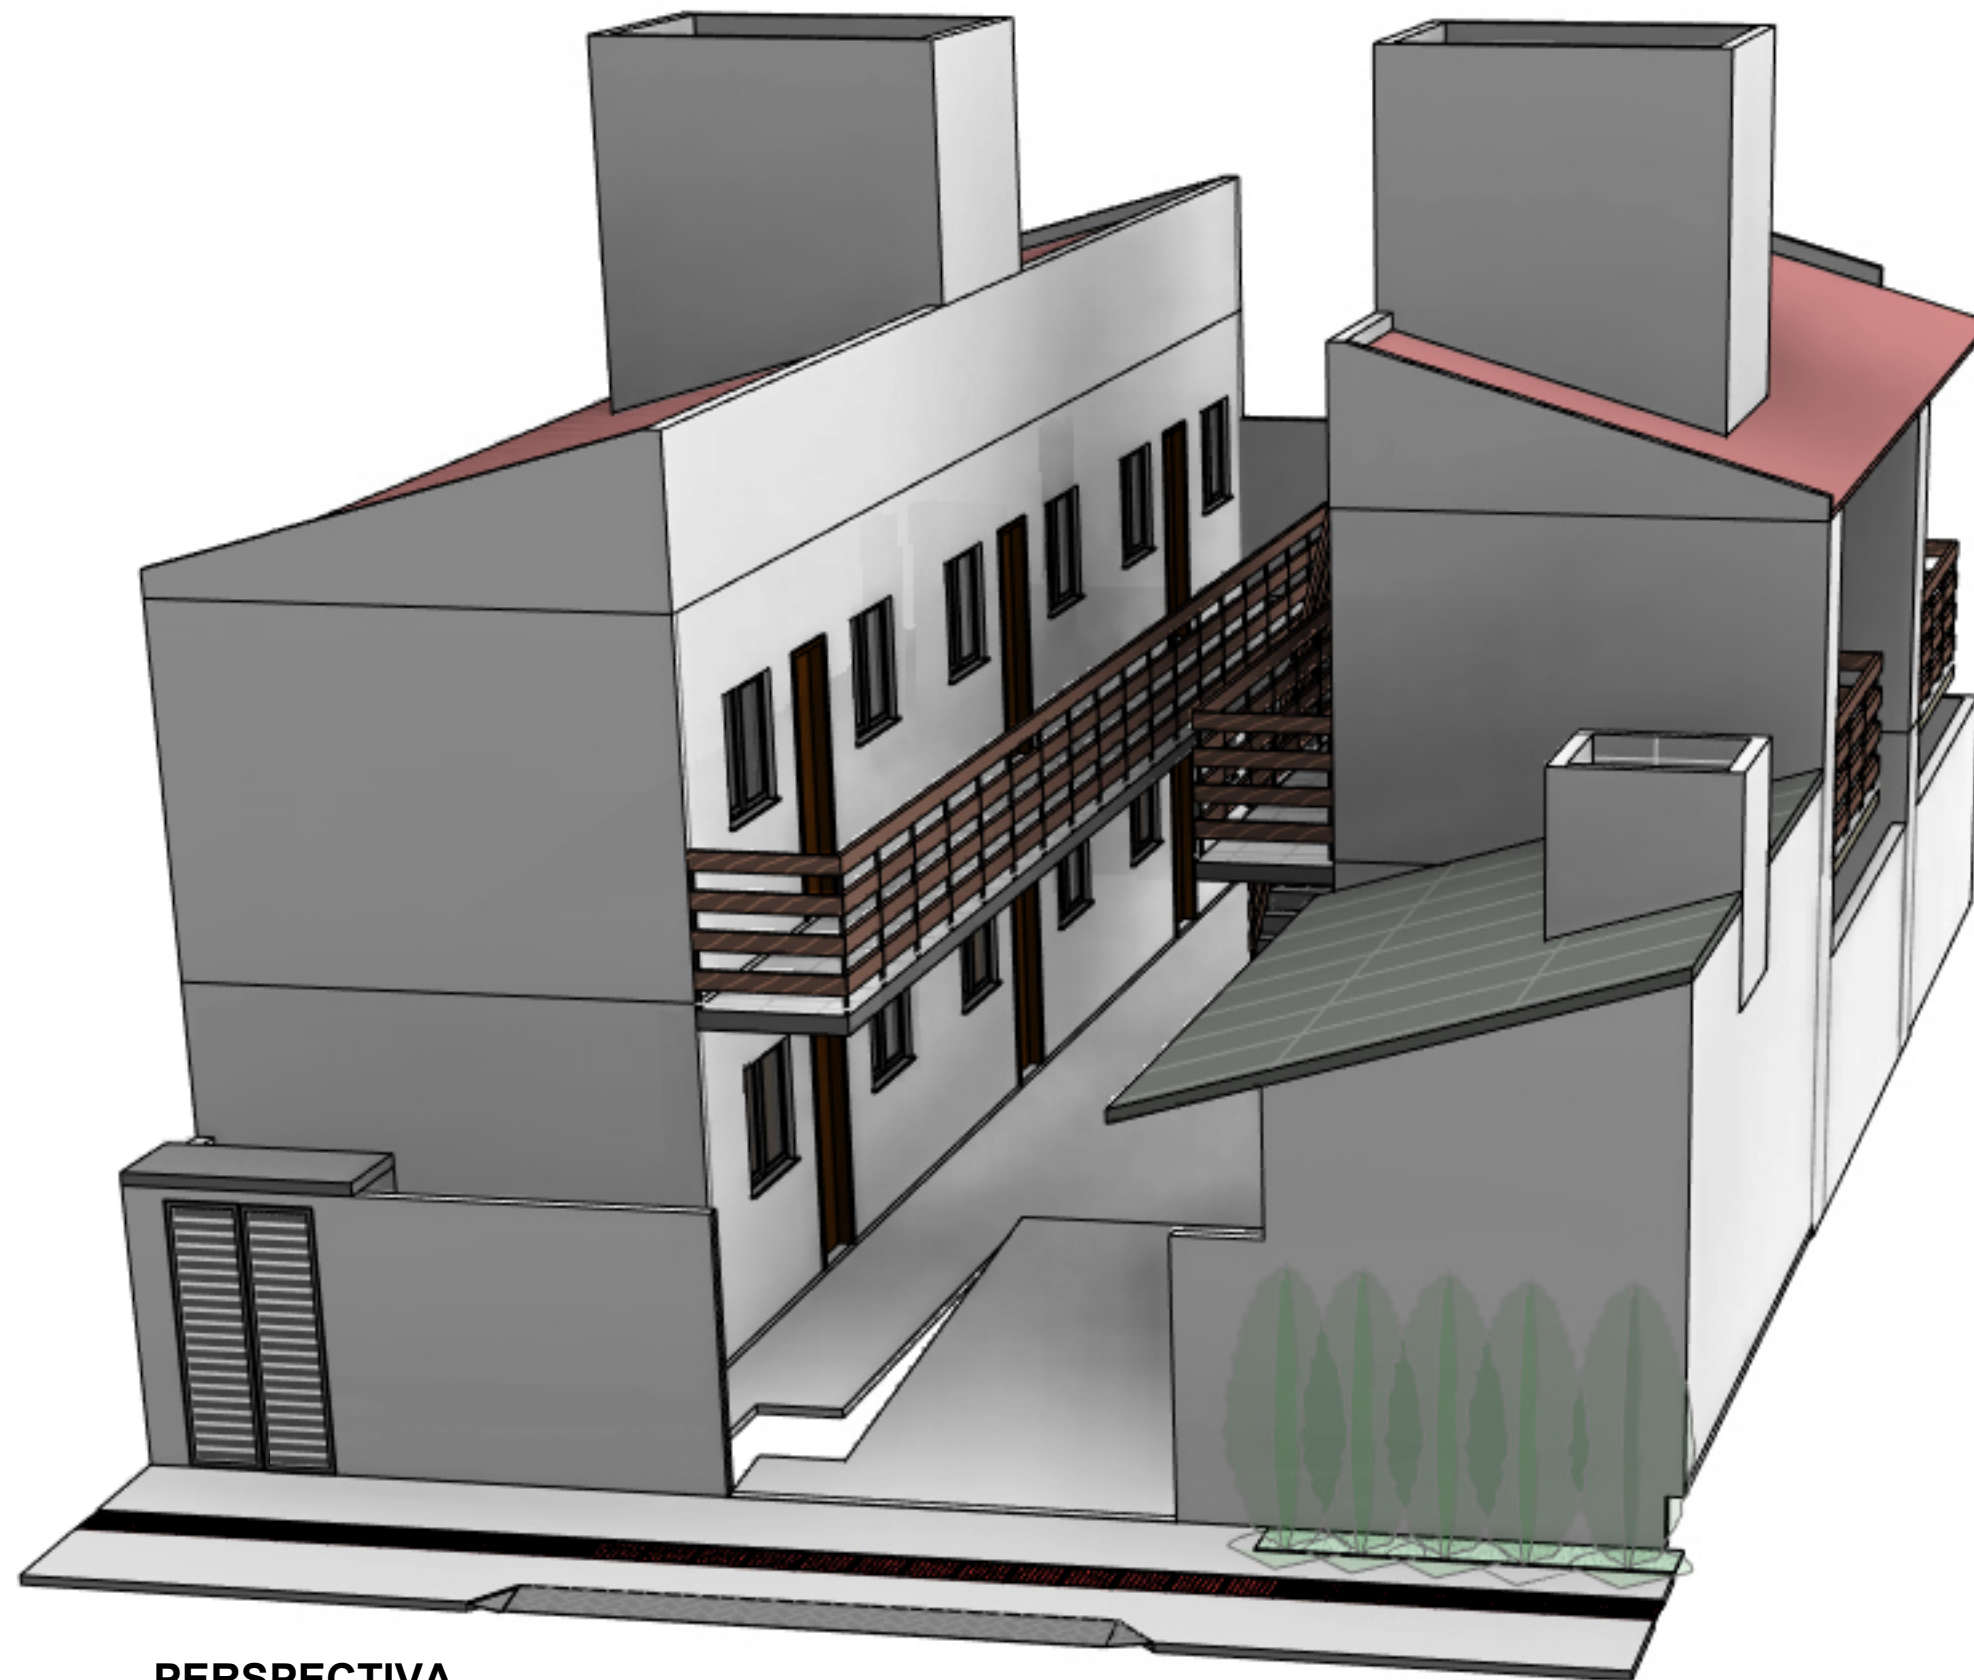

PERSPECTIVA

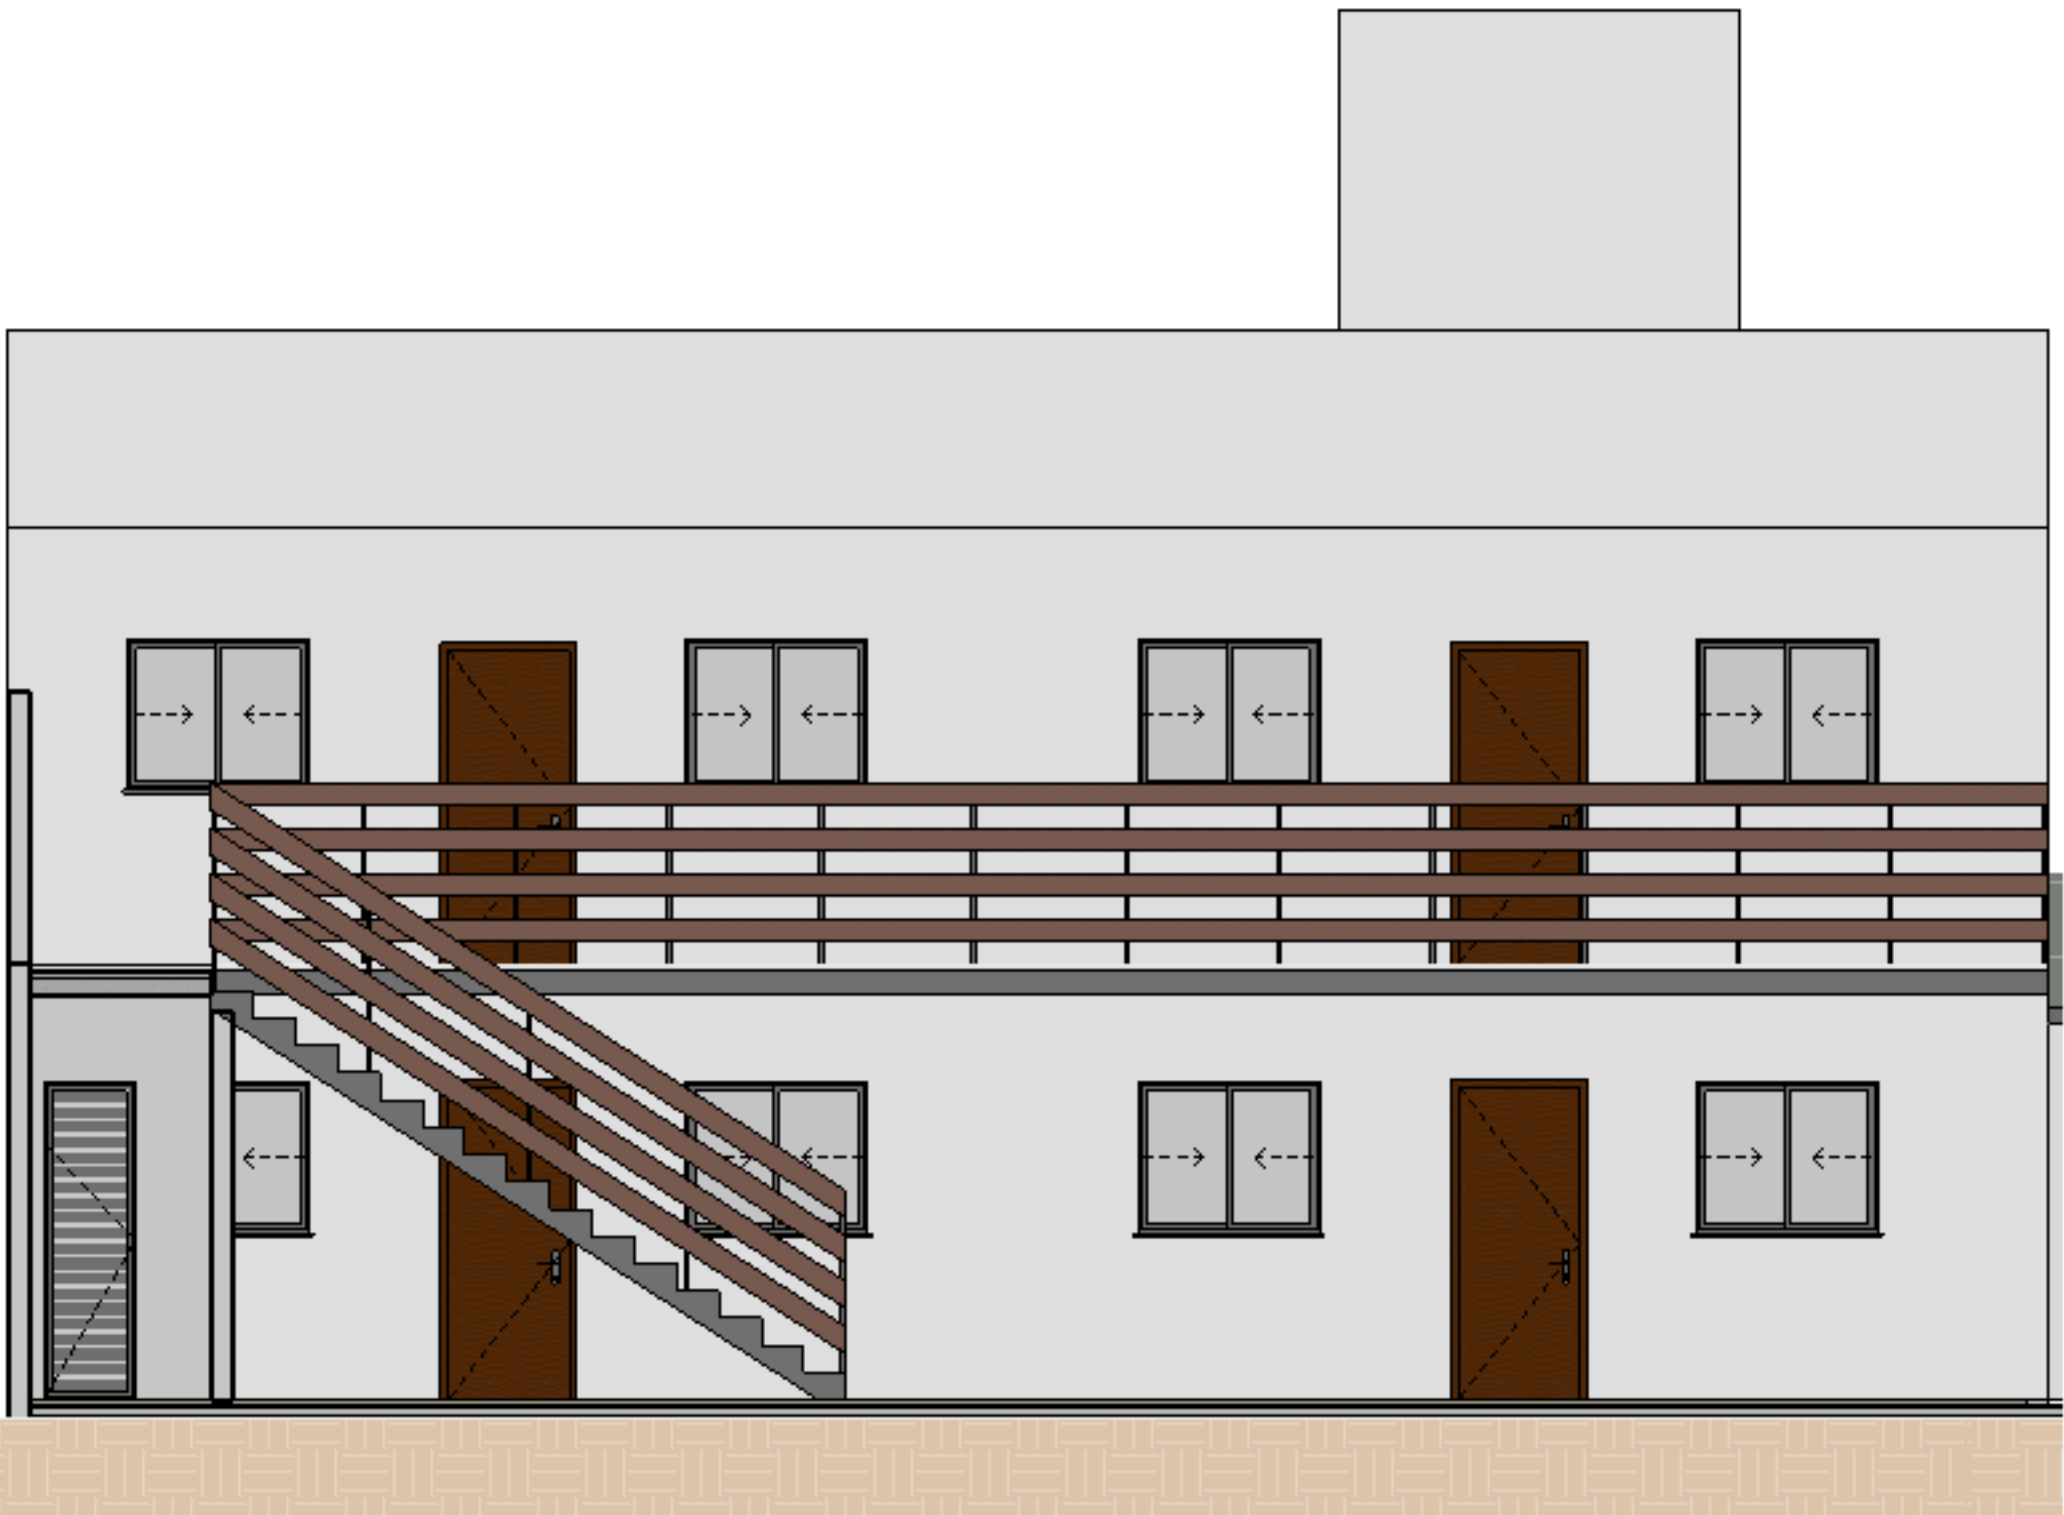


ELEVAÇÃO 4 APTOS
1 : 50

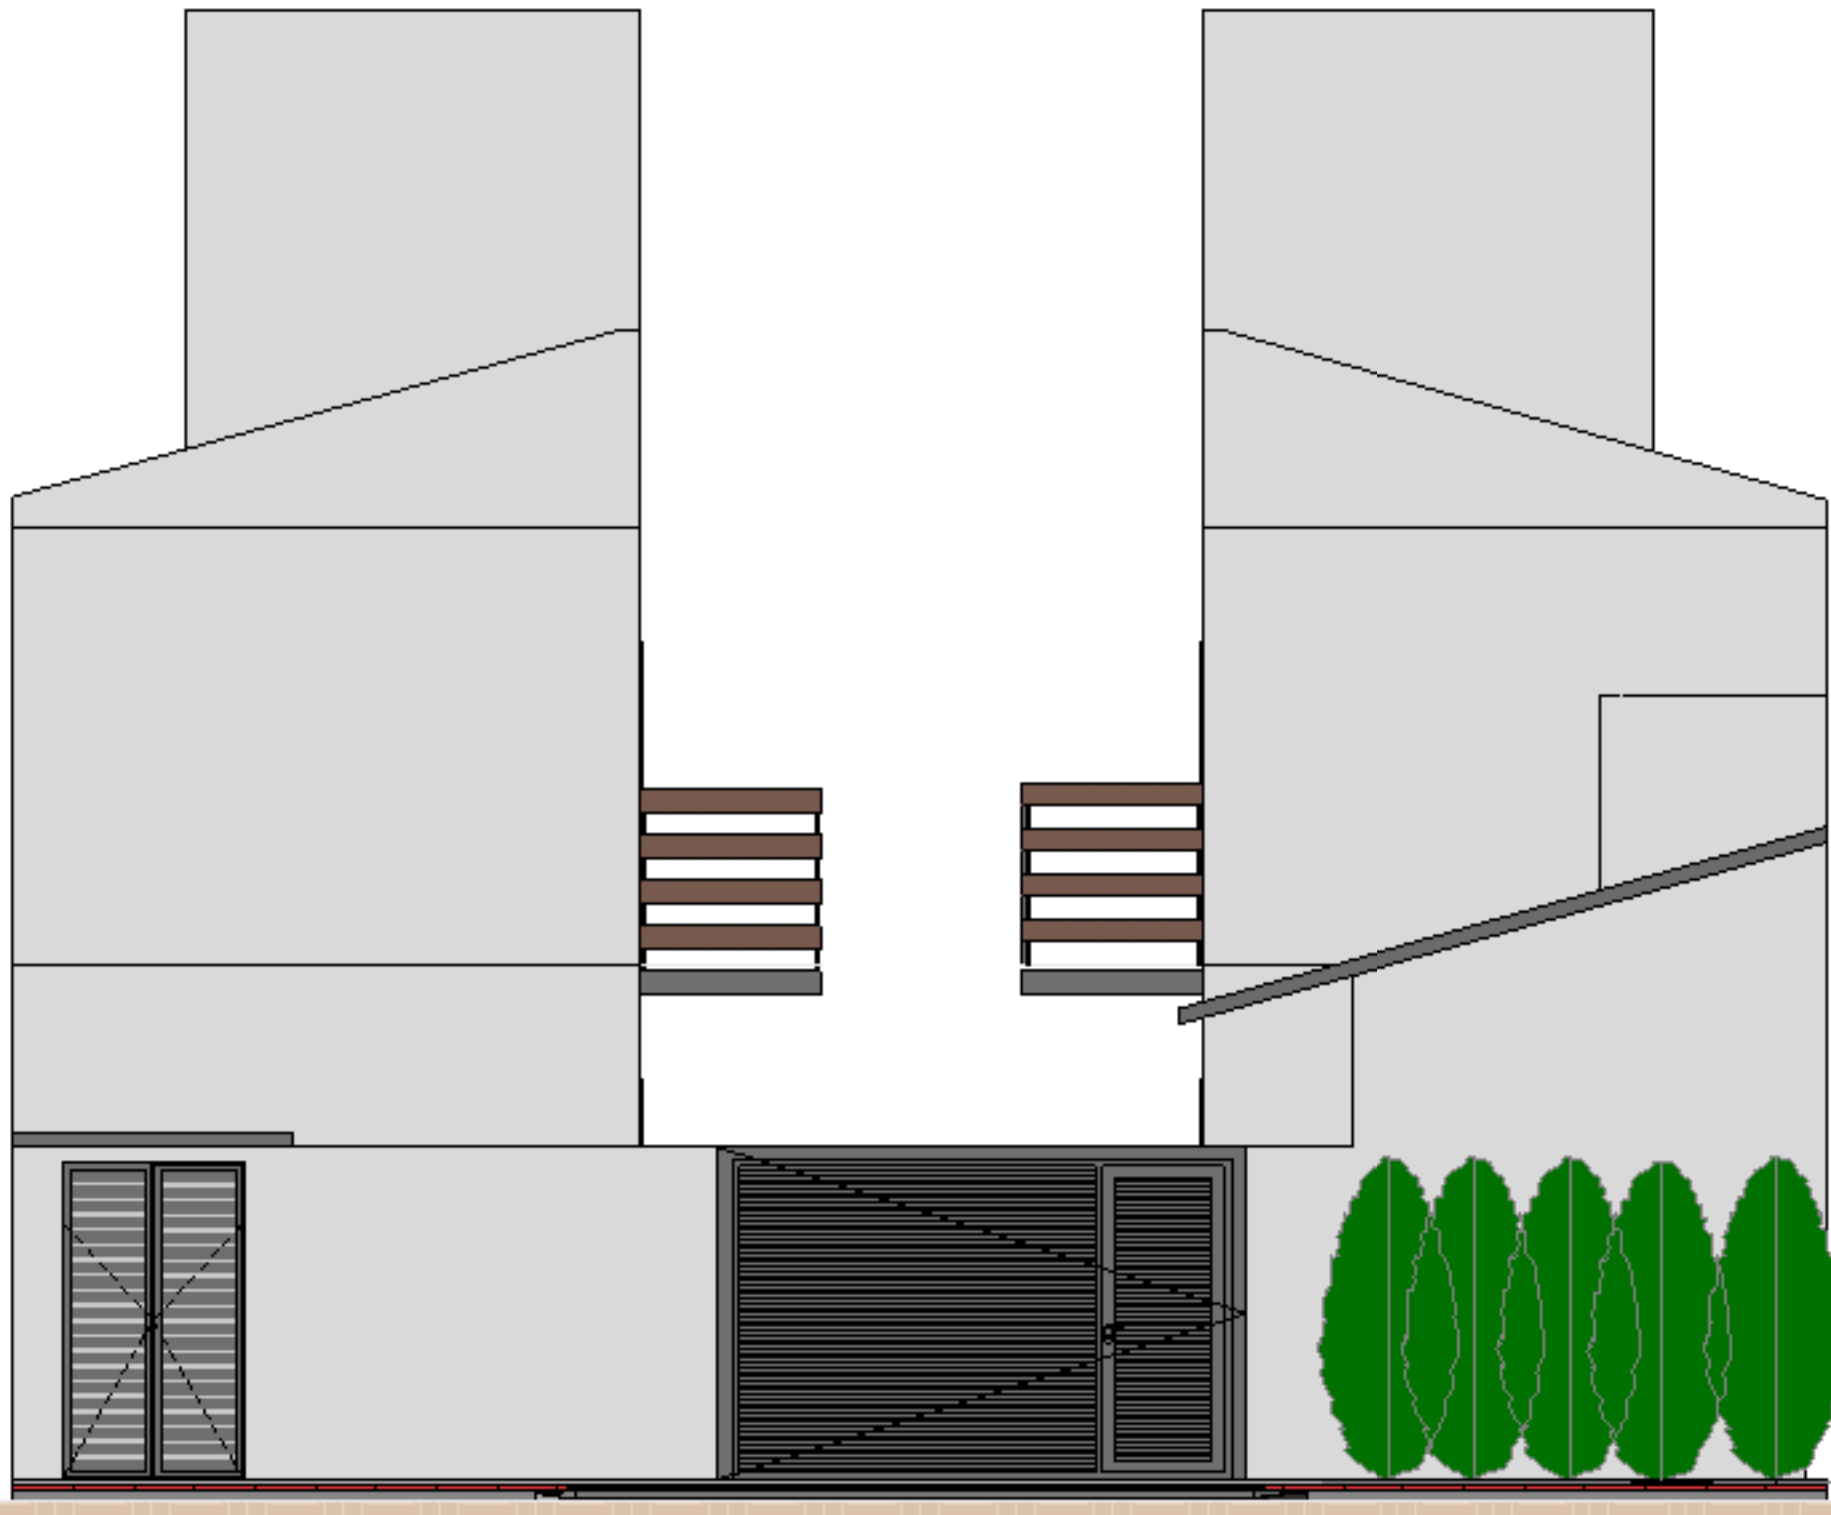

ELEVAÇÃO FRONTAL
1 : 50

00	Revisão inicial	08/01/2024	DES.	RESP.
REV.	DESCRIÇÃO	DATA	DES.	RESP.
CLIENTE	VANDERLEIA CORREIA DE OLIVEIRA			
PROJETO	RESIDENCIA MULTIFAMILIAR			
	RUA 422, ZONA 3, LOTE 363-A			
PROPRIETÁRIO	VANDERLEIA CORREIA DE OLIVEIRA			
RESPONSÁVEL TÉCNICO	OSVALDO DA SILVA HEY			
DISCIPLINA	ARQUITETURA			
TÍTULO	FACHADAS			
ETAPA	EXECUTIVO			
PRANCHETA	05			
REVISÃO	R00			
PROJETISTA	Kayc Barbosa			

LEGENDA:

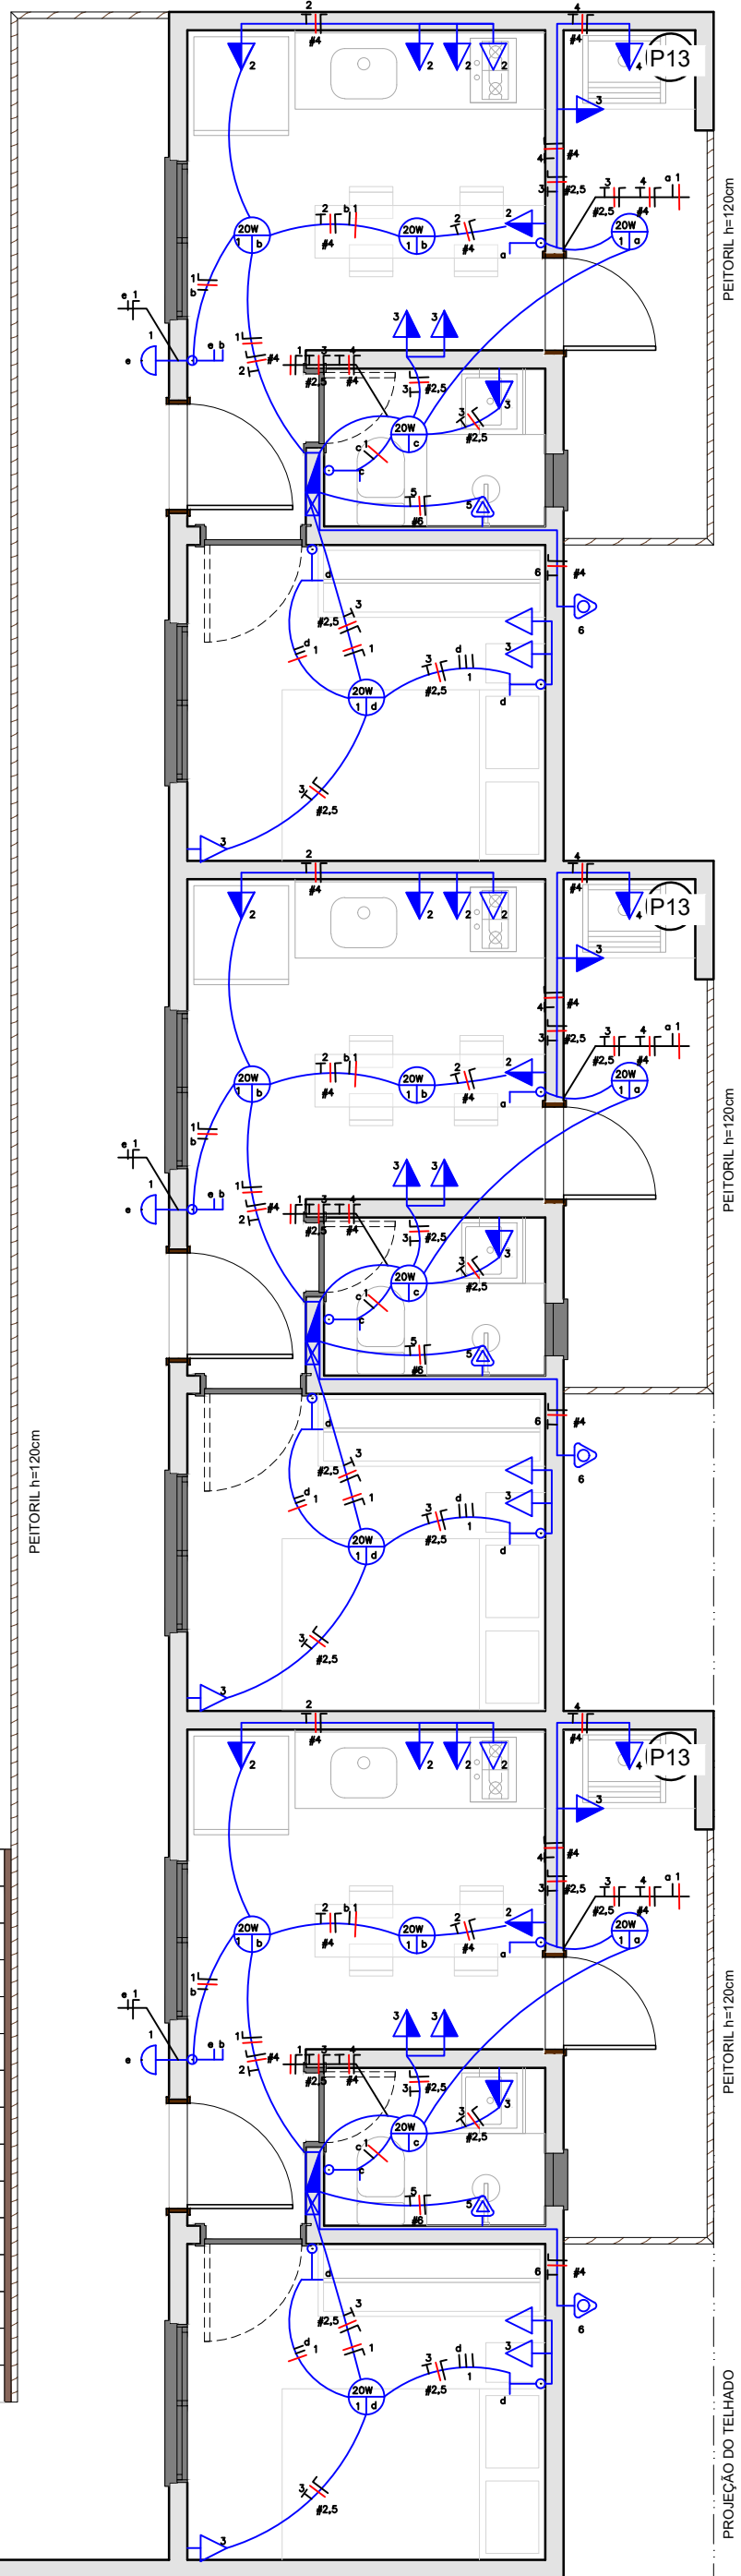


- | | |
|---|------------------------------------|
|  | - ARANDELA |
|  | - PONTO PARA ILUMINAÇÃO |
|  | - INTERRUPTOR DUPLO |
|  | - INTERRUPTOR PARALELO |
|  | - INTERRUPTOR SIMPLES |
|  | - TOMADA 2P H=110CM |
|  | - TOMADA 2P H=190CM |
|  | - TOMADA 2P H=30CM |
|  | - TOMADA PARA CHUVEIRO |
|  | - AR CONDICIONADO SPLIT 9000 BTU'S |
|  | - CAIXA DE PASSAGEM |
|  | - CAIXA DE DISTRIBUIÇÃO |
|  | - ELETRODUTO NO TETO |
|  | - ELETRODUTO NO PISO |
|  | - NEUTRO, FASE, RETORNO, TERRA |

00	Revisão inicial	08/01/2024	DATA	DES.	RESP.
DESCRIÇÃO					
CLIENTE		PROJETO			
VANDERLEIA CORREIA DE OLIVEIRA		RESIDENCIA MULTIFAMILIAR			
		RUA 422, ZONA 3 ILOTE 363-A			
PROPRIETARIO		RESPONSÁVEL TÉCNICO			
_____		_____			
VANDERLEIA CORREIA DE OLIVEIRA		OSVALDO DA SILVA HEY			
DISCIPLINA		TÍTULO			
ARQUITETURA		PLANTA BAIXA - ELÉTRICO			
ETAPA		PRANCHA		REVISÃO	
EXECUTIVO		01		R00	
PROJETISTA					
Kayc Barbosa					


ESTE DOCUMENTO SERÁ CONSIDERADO CONTROLADO SE CONTIVER A ASSINATURA DO RESPONSÁVEL TÉCNICO | DIREITOS AUTORAIS RESERVADOS - LEI FEDERAL 5.194/06

REDE
CELESC

QUADRO DE MEDIÇÃO (QM)

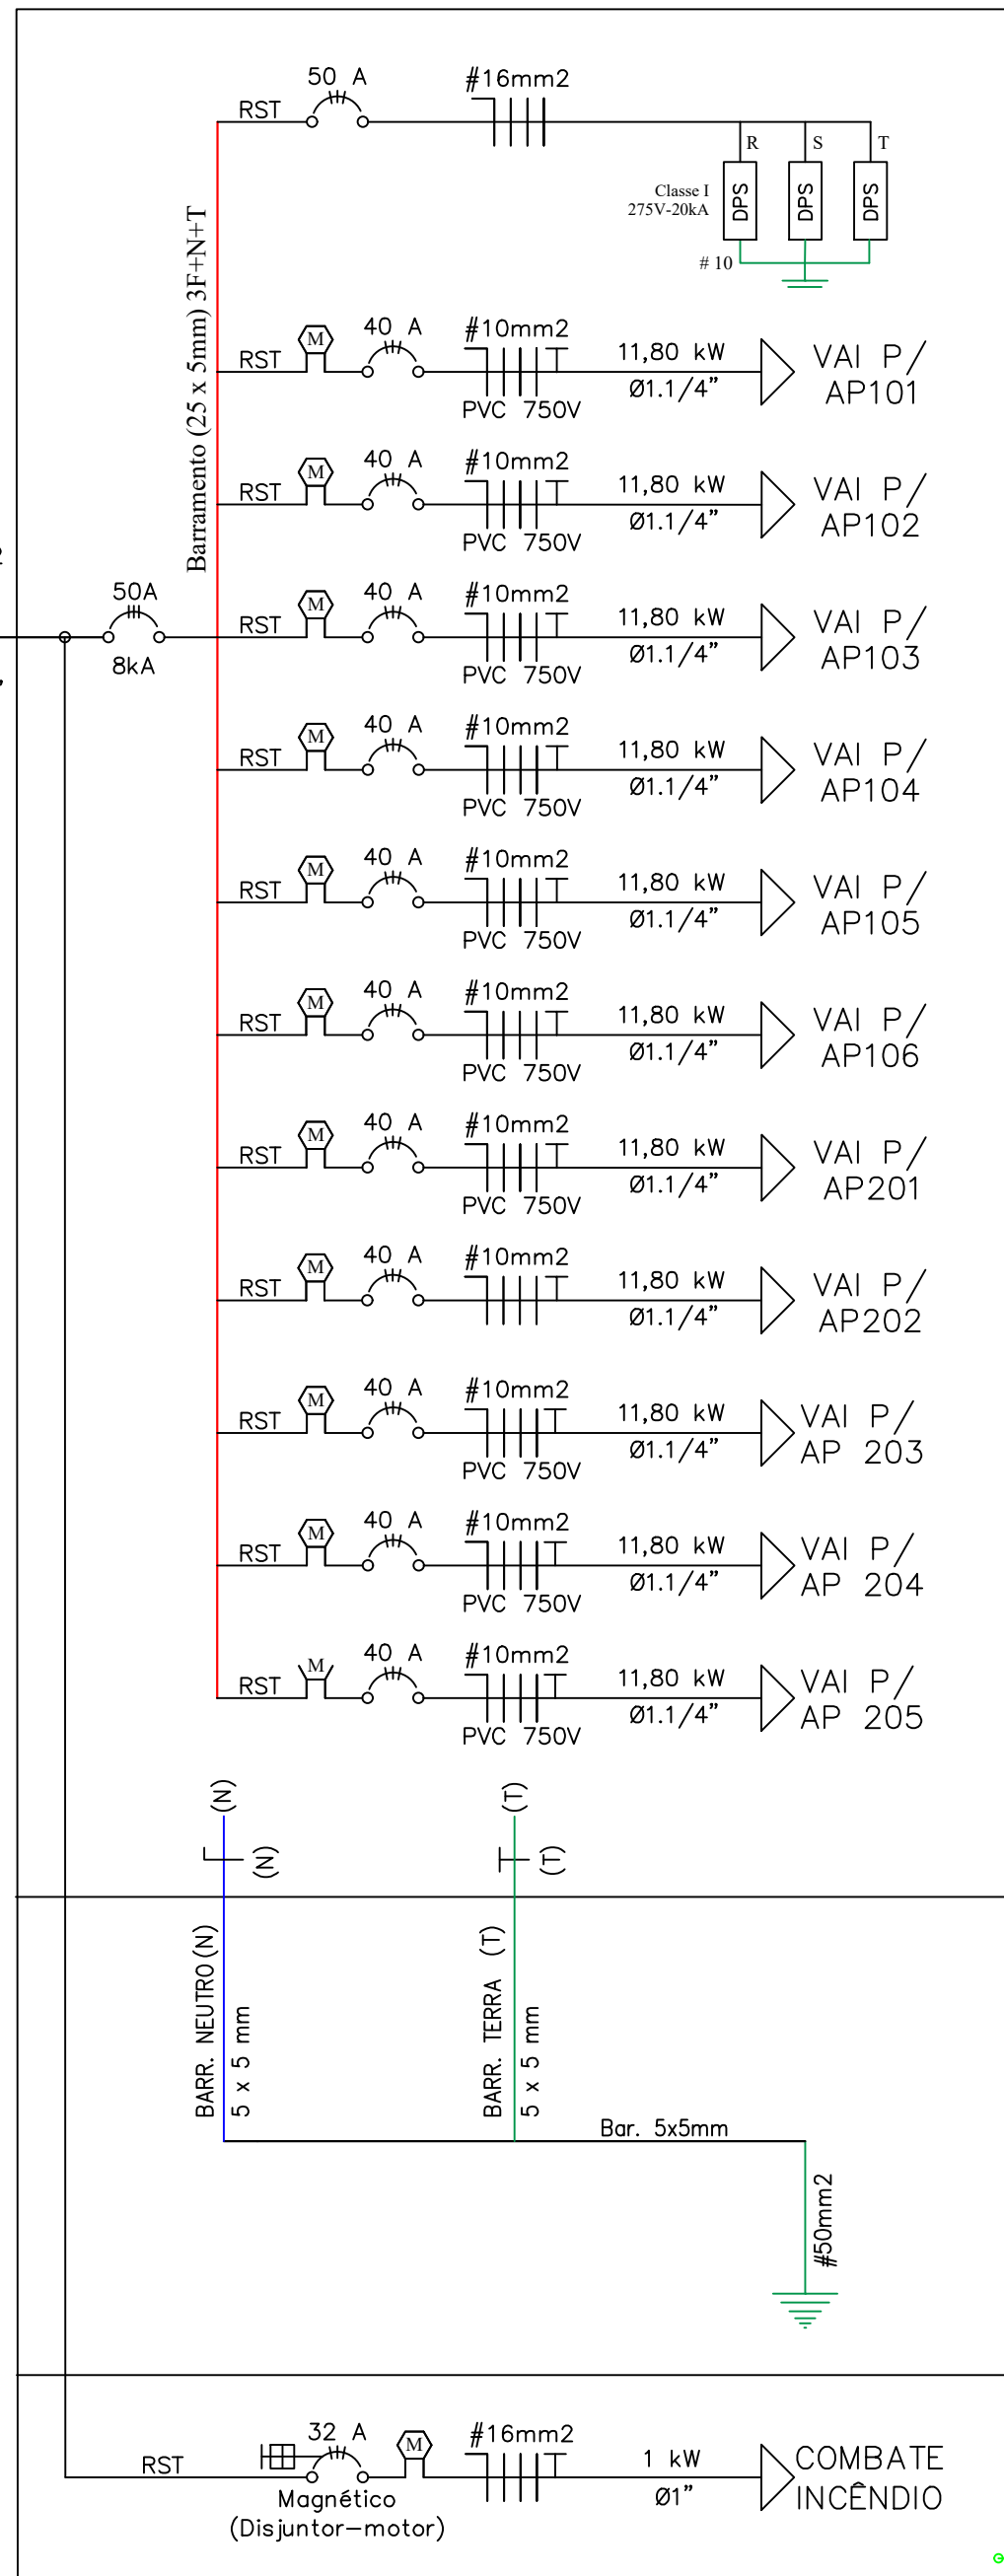

QD01

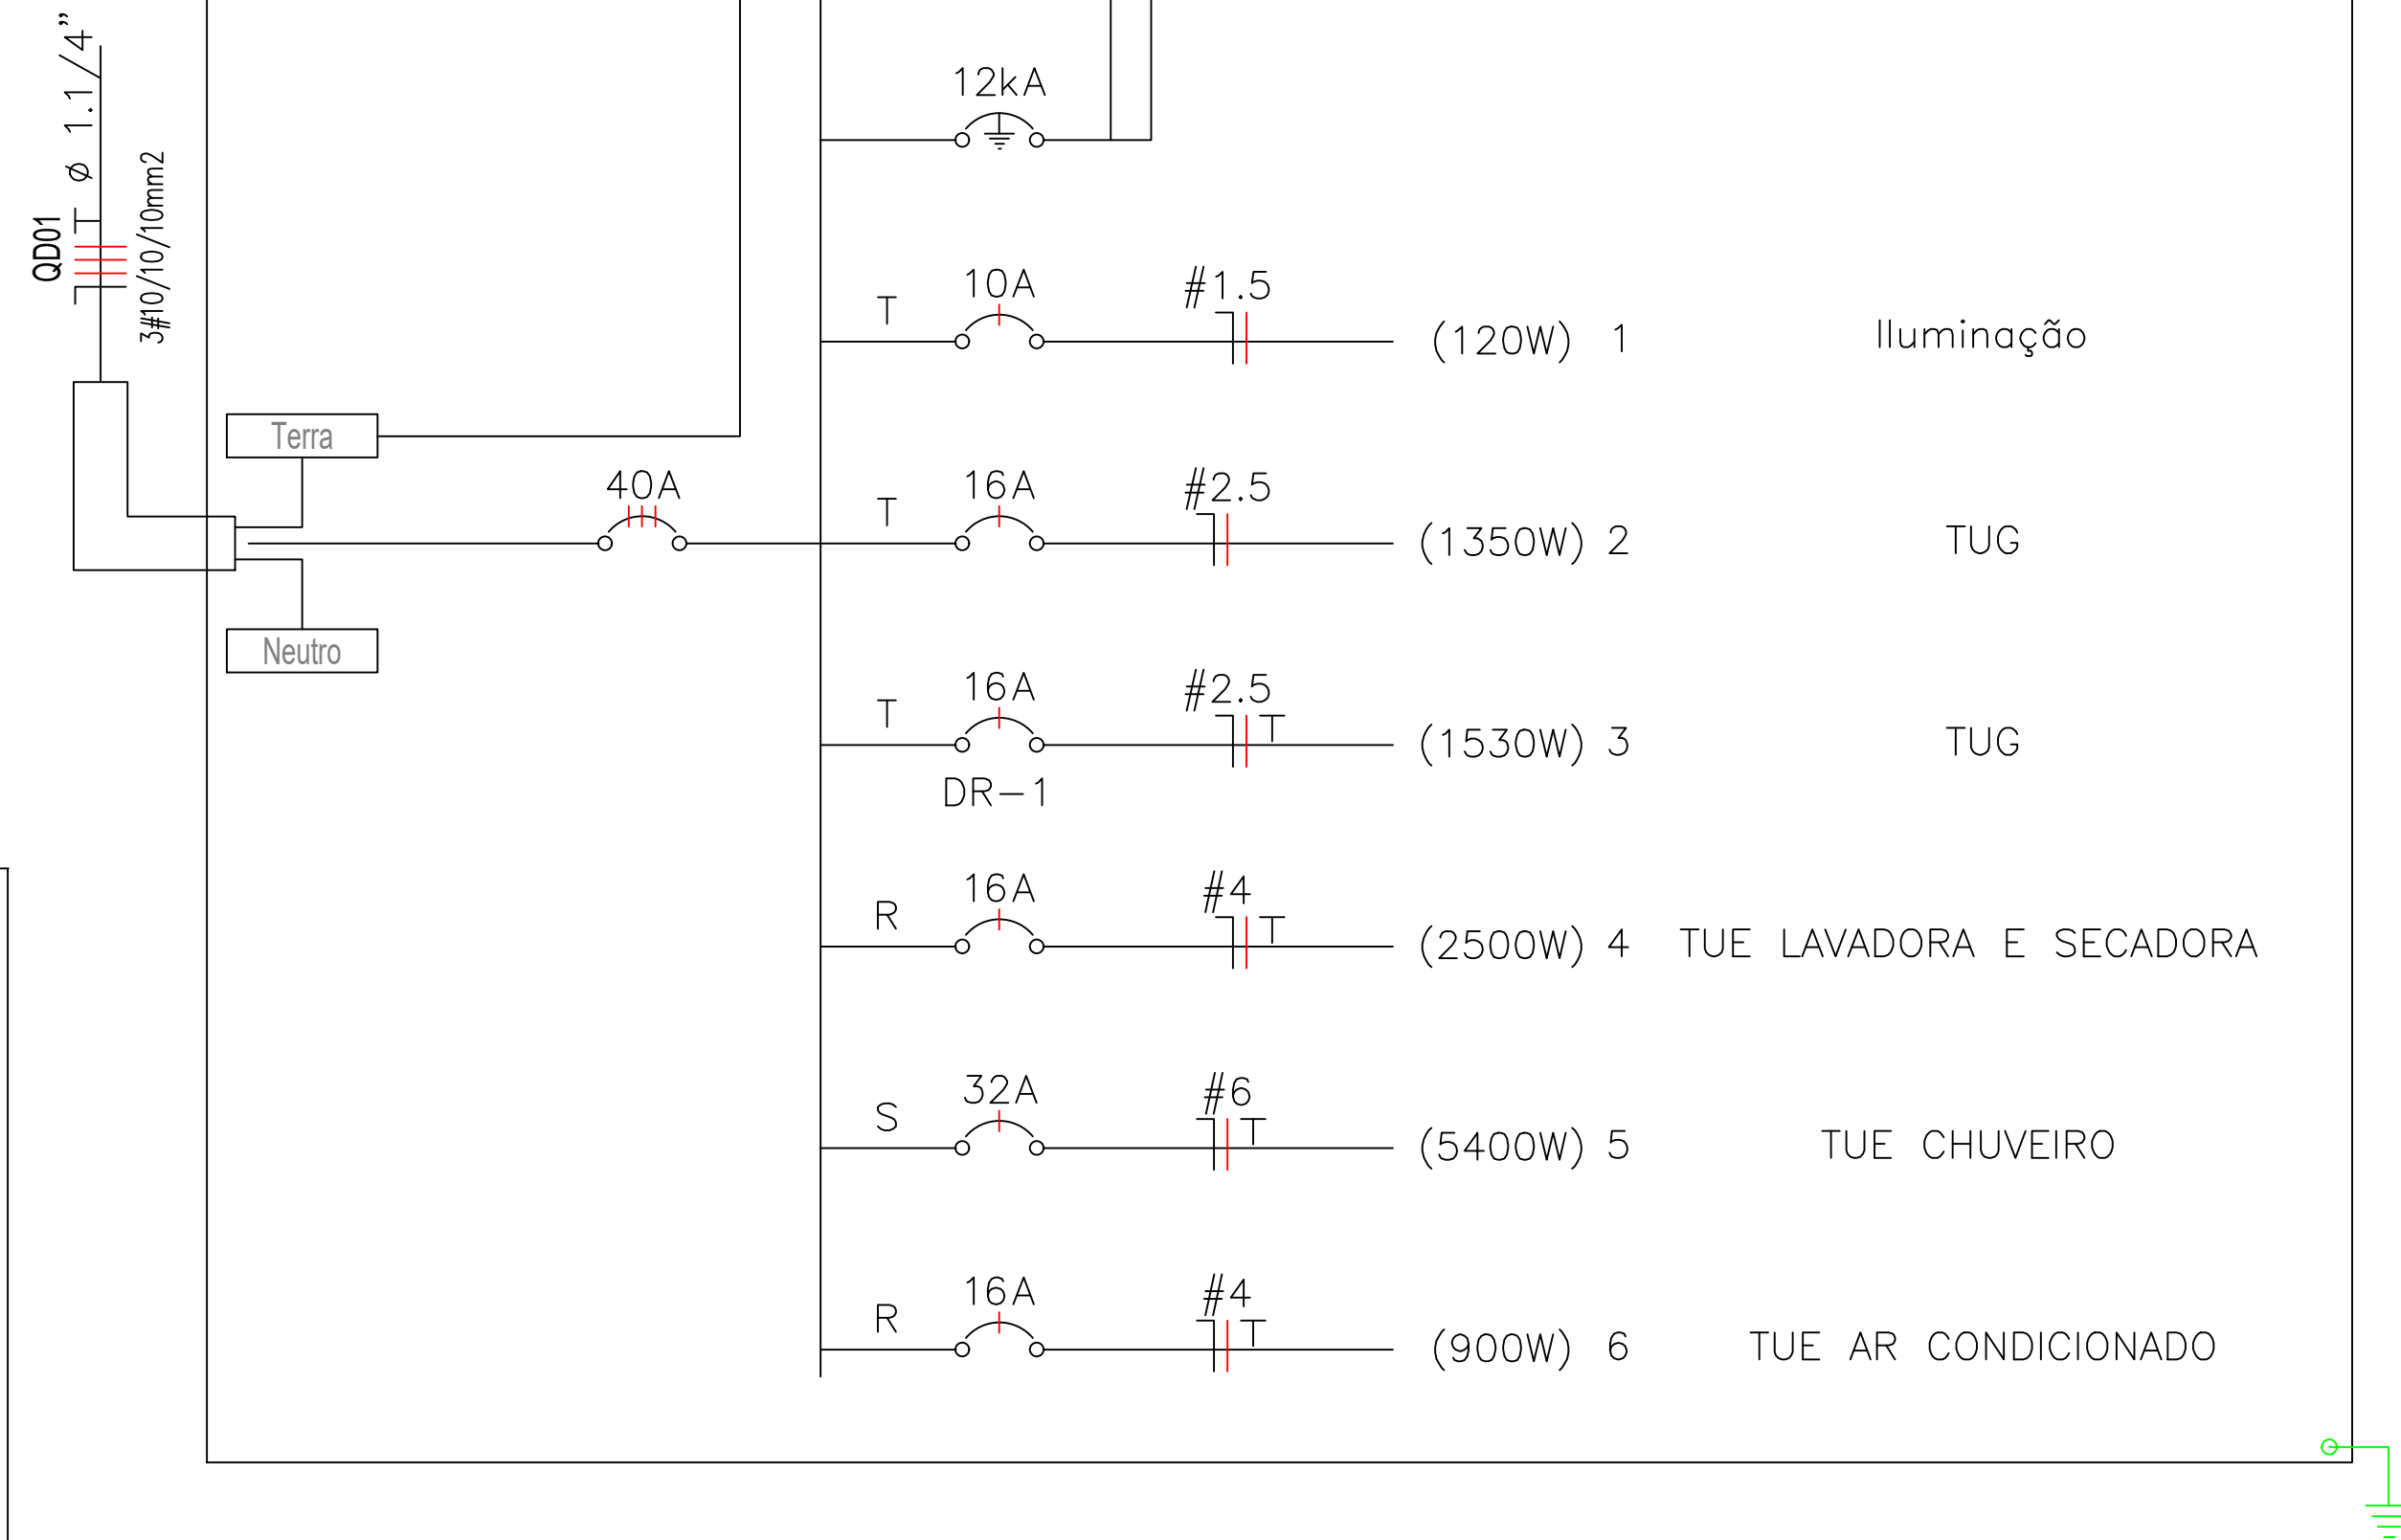


00	Revisão inicial	08/01/2024			
REV.	DESCRIÇÃO	DATA	DES.	RESP.	
CLIENTE	VANDERLEIA CORREIA DE OLIVEIRA				
PROJETO	RESIDENCIA MULTIFAMILIAR				
	RUA 422, ZONA 3 / LOTE 363-A				
PROPRIETÁRIO					
RESPONSÁVEL TÉCNICO					
	VANDERLEIA CORREIA DE OLIVEIRA				
	OSVALDO DA SILVA HEY				
DISCIPLINA	ARQUITETURA				
TÍTULO	PLANTA BAIXA - ELÉTRICO				
ETAPA	EXECUTIVO				
PRANCHA	02				
REVISÃO	R00				
PROJETISTA	Kayc Barbosa				


[illegible]

LEGENDA - ÁGUA			
	Tubulação Água Fria - PVC		Indicação de saída de caixa
	Tubulação Água Fria - PVC - Forno		Indicação de descida de caixa
	Tubulação de Água Quente - PPR		Tubulação de descida de caixa
	Tubulação de Água Quente - PPR - Forno		Tratamento de resíduo cultural
	Tubulação de Alimentação - PVC - Estímulo		Tratamento de resíduo cultural - VR
	Tubulação de Alimentação - PVC - Apagente		Tratamento de resíduo cultural - VM
	Tubulação de Rescaldo - PPR		Tratamento de resíduo cultural - VM
	Tubulação de Rescaldo - PPR - Forno		Registo Extra em aquecedor - VR
	Tubulação - PVC		Registo Extra em aquecedor - RG
	Tubulação de Rescaldo - PPR - Forno		Hidrometro instalado D25
	Coluna de Água Fria		Coluna de Alimentação
	Coluna de Água Quente		Coluna de Rescaldo

DETALHES PONTOS HIDROSSANITÁRIOS				
Equipamento	Água		Esgoto	
	Q (segua)	Altura (m)	Ø	Altura (m)
Aquecedor	25x1/2"	115	-	-
Bacia sanitária	25x1/2"	20	100	-
Chuveiro	25x1/2"	210	40	-
Lavatório	25x1/2"	60	40	50
Máquina de lavar roupa	25x3/4"	60	40	50
Pia	25x1/2"	60	50	50
Tanque	25x1/2"	125	40	50


Densais pontos que não constam na lista consultar projeto

 00	EMISSÃO INICIAL			29/03/24	KPB	OSR
REV.	DESCRIÇÃO	DATA	DES.	RESP.		
						
CLIENTE	VANDERLEIA CORREIA DE OLIVEIRA		PROJETO			
			RUA 422, ZONA 3 LOTE 363-A			
PROPRIETÁRIO			RESPONSÁVEL TÉCNICO			
	VANDERLEIA CORREIA DE OLIVEIRA					
DISCIPLINA	RESIDENCIAL MULTIFAMILIAR		TÍTULO			
			ÁGUA FRIA - PLANTA BAIXA E DETALHES			
ETAPA	PROJETO EXECUTIVO		PRONCHAS		REVISÃO	
			002		R00	
PROJETISTA	KAYC BARBOSA					

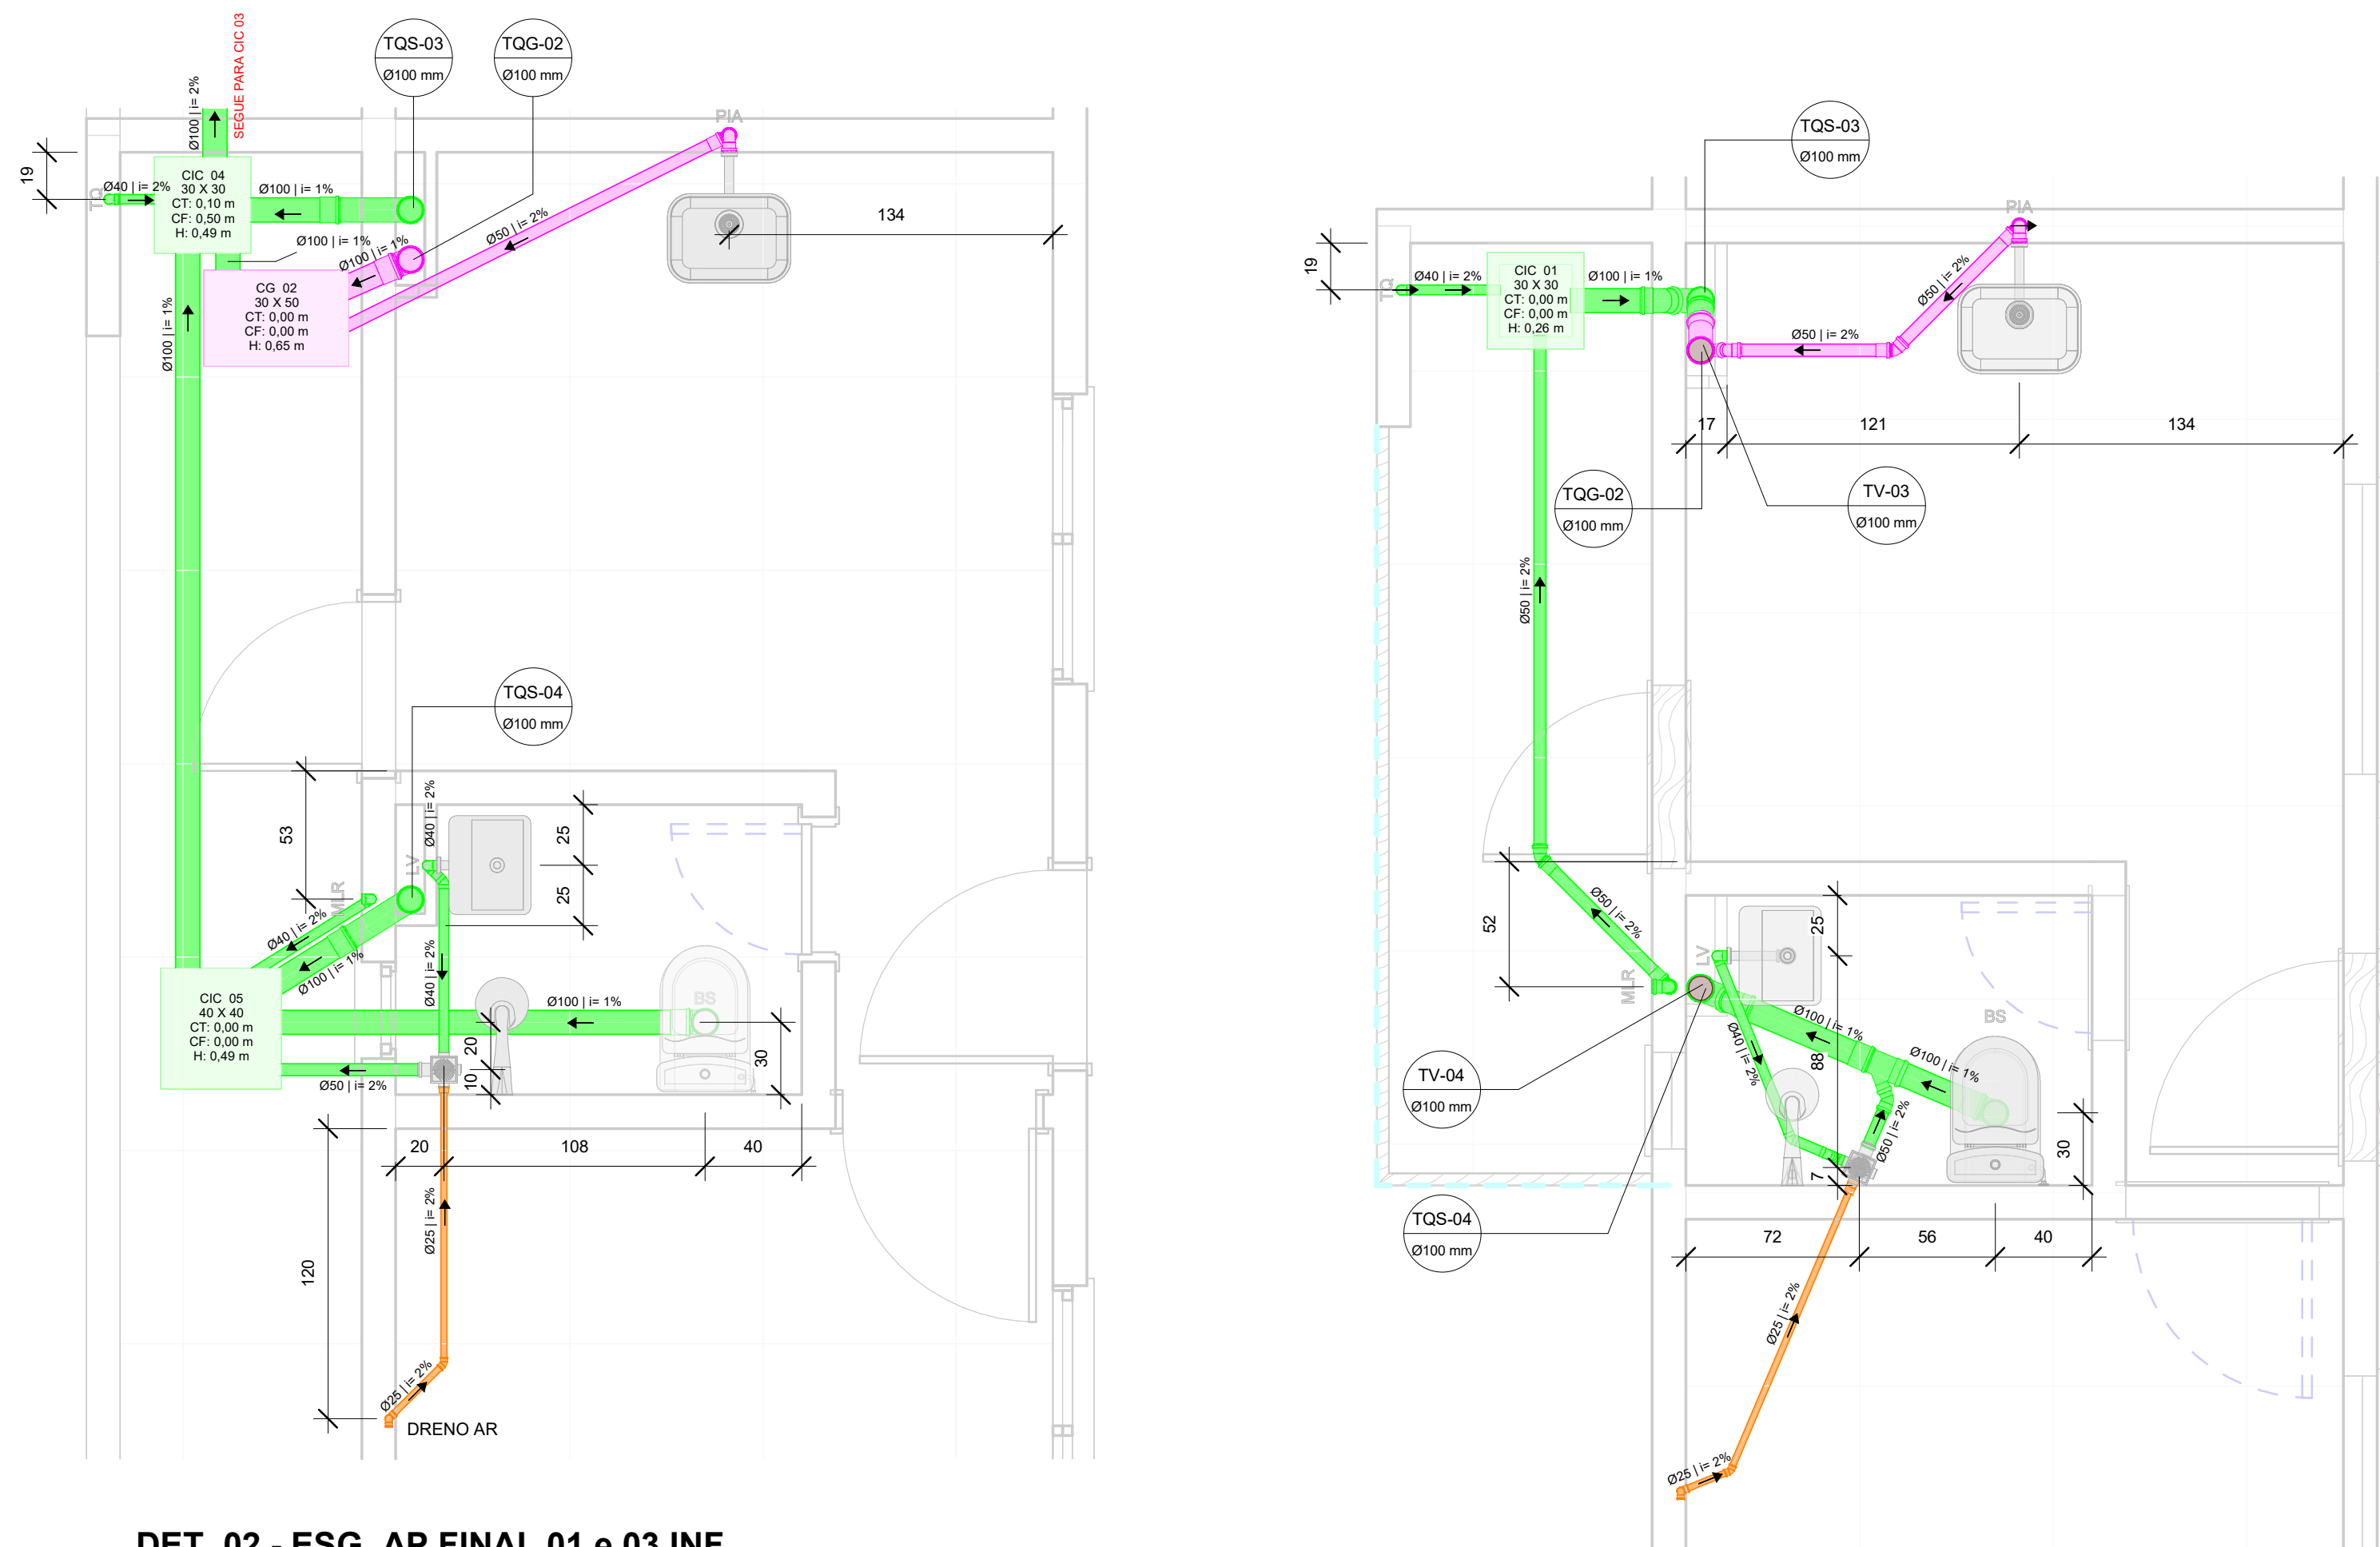


DET. 02 - ESG. AP FINAL 01 e 03 INF.
1 : 25


DET.03 - ESG. AP FINAL 01 e 02 SUP.
1 : 25

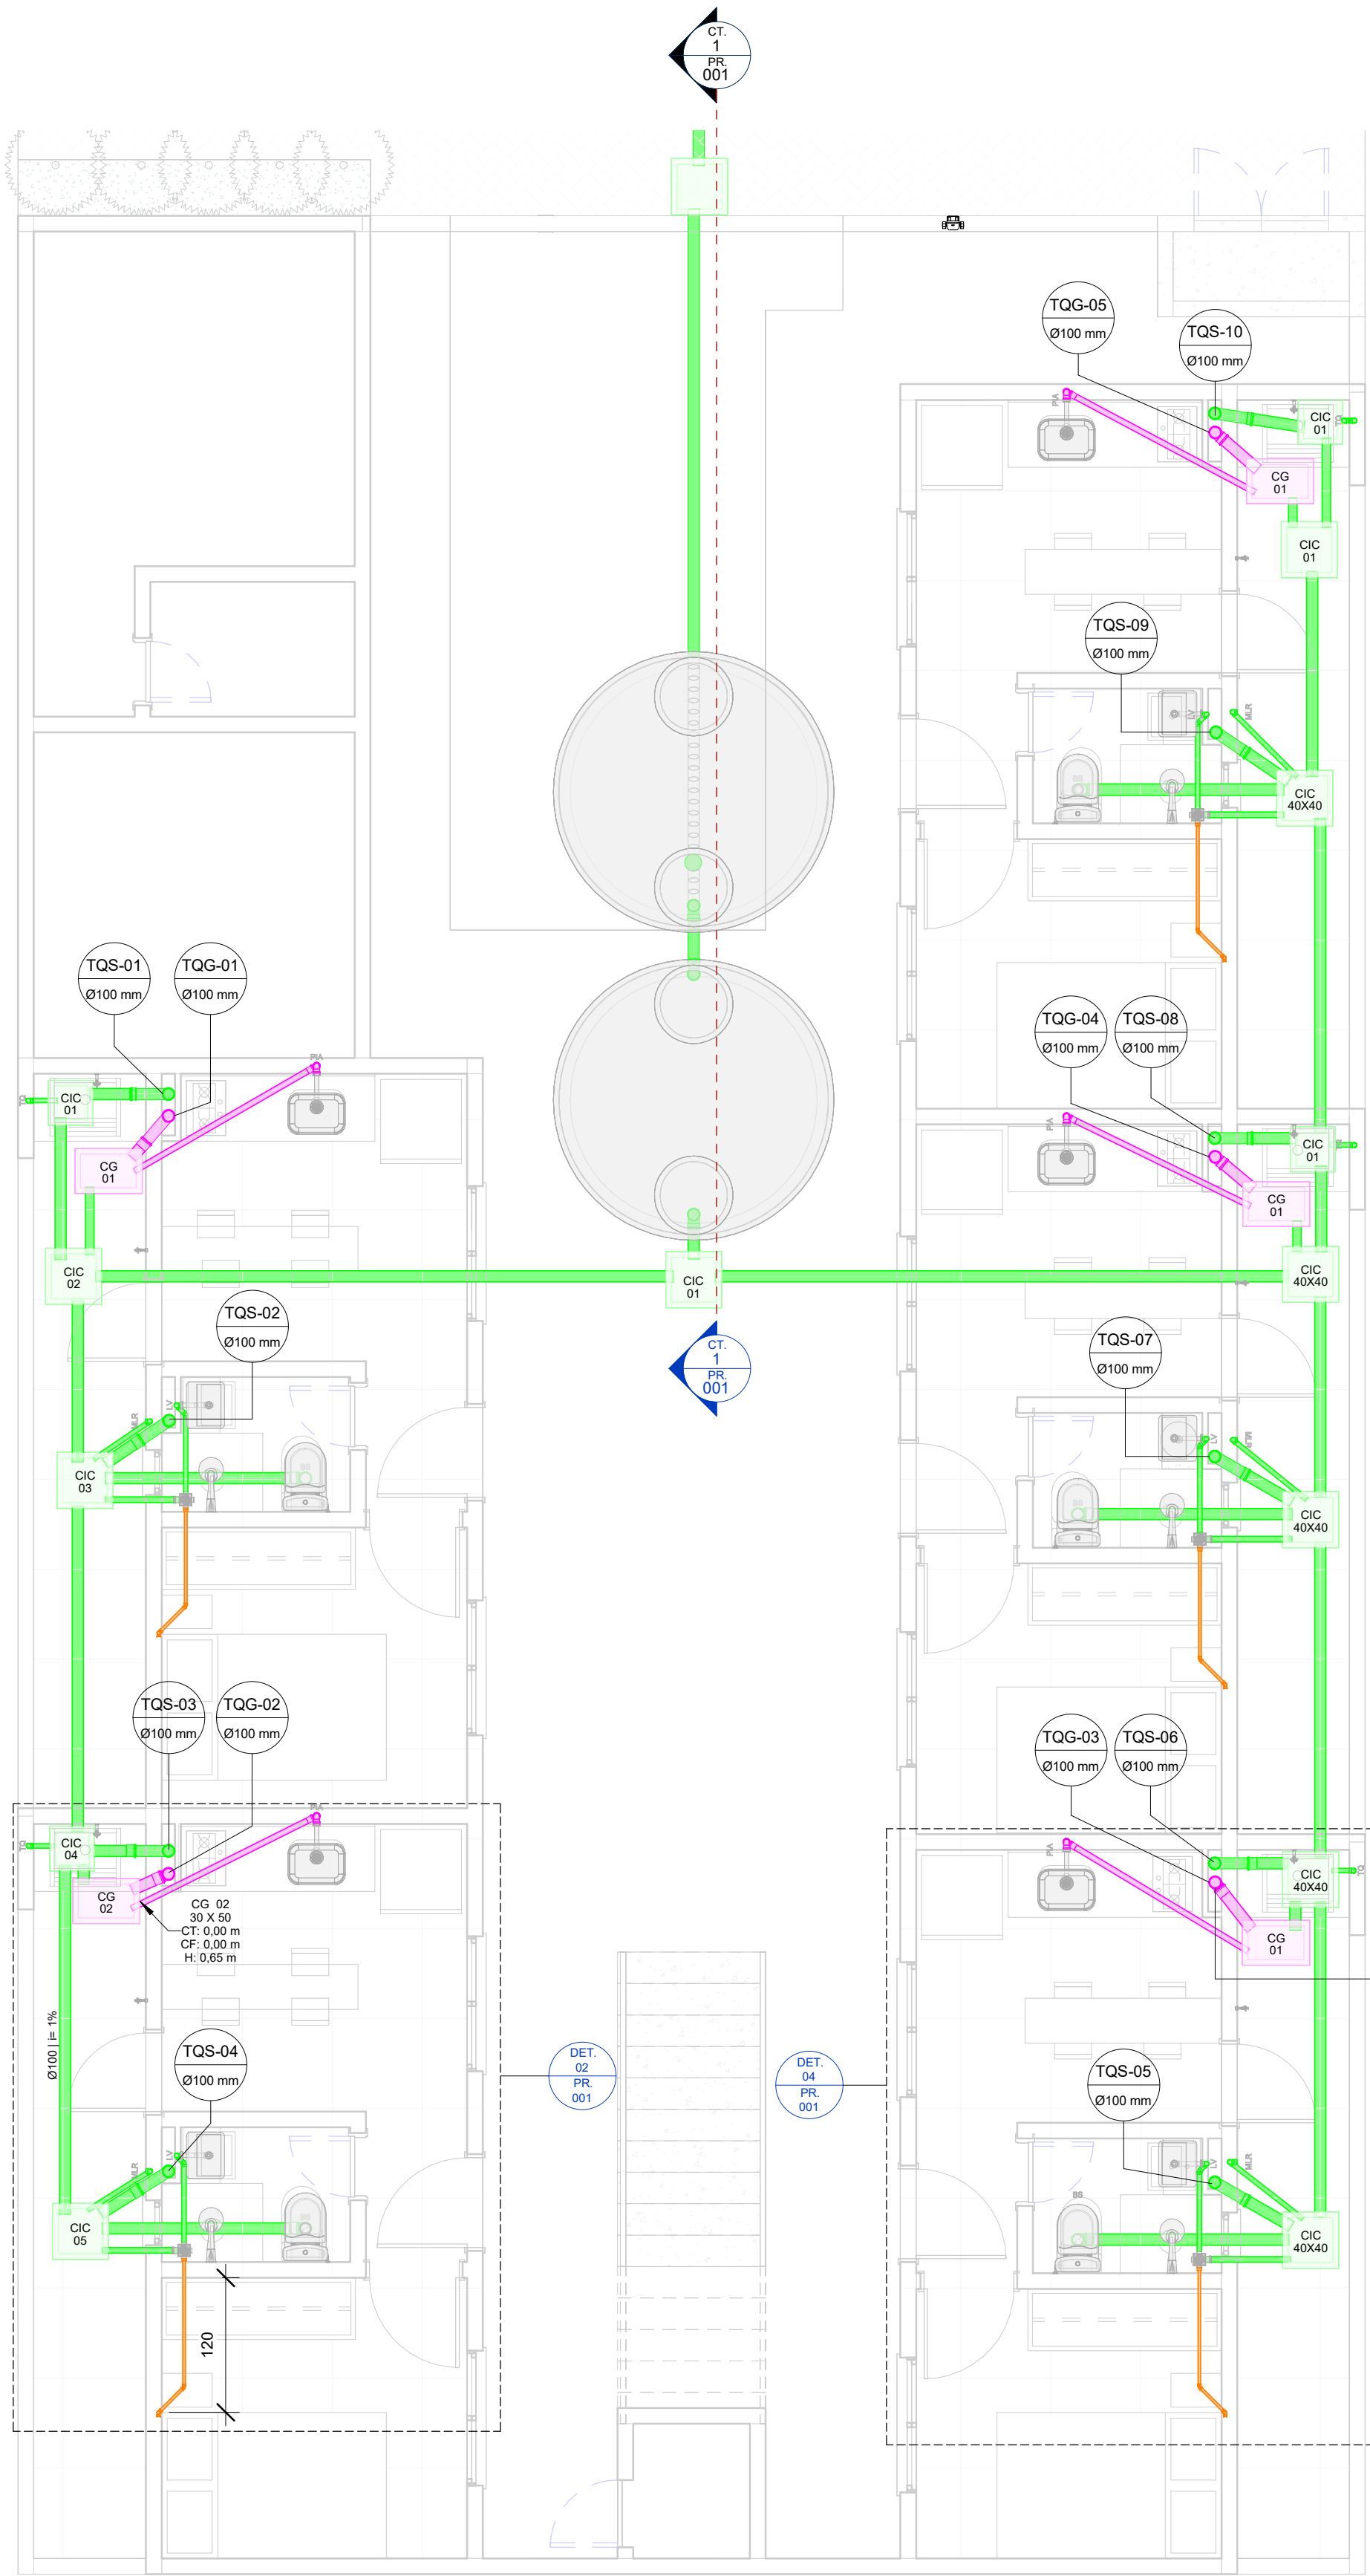


01 -TÉRREO - ESG
1 : 50

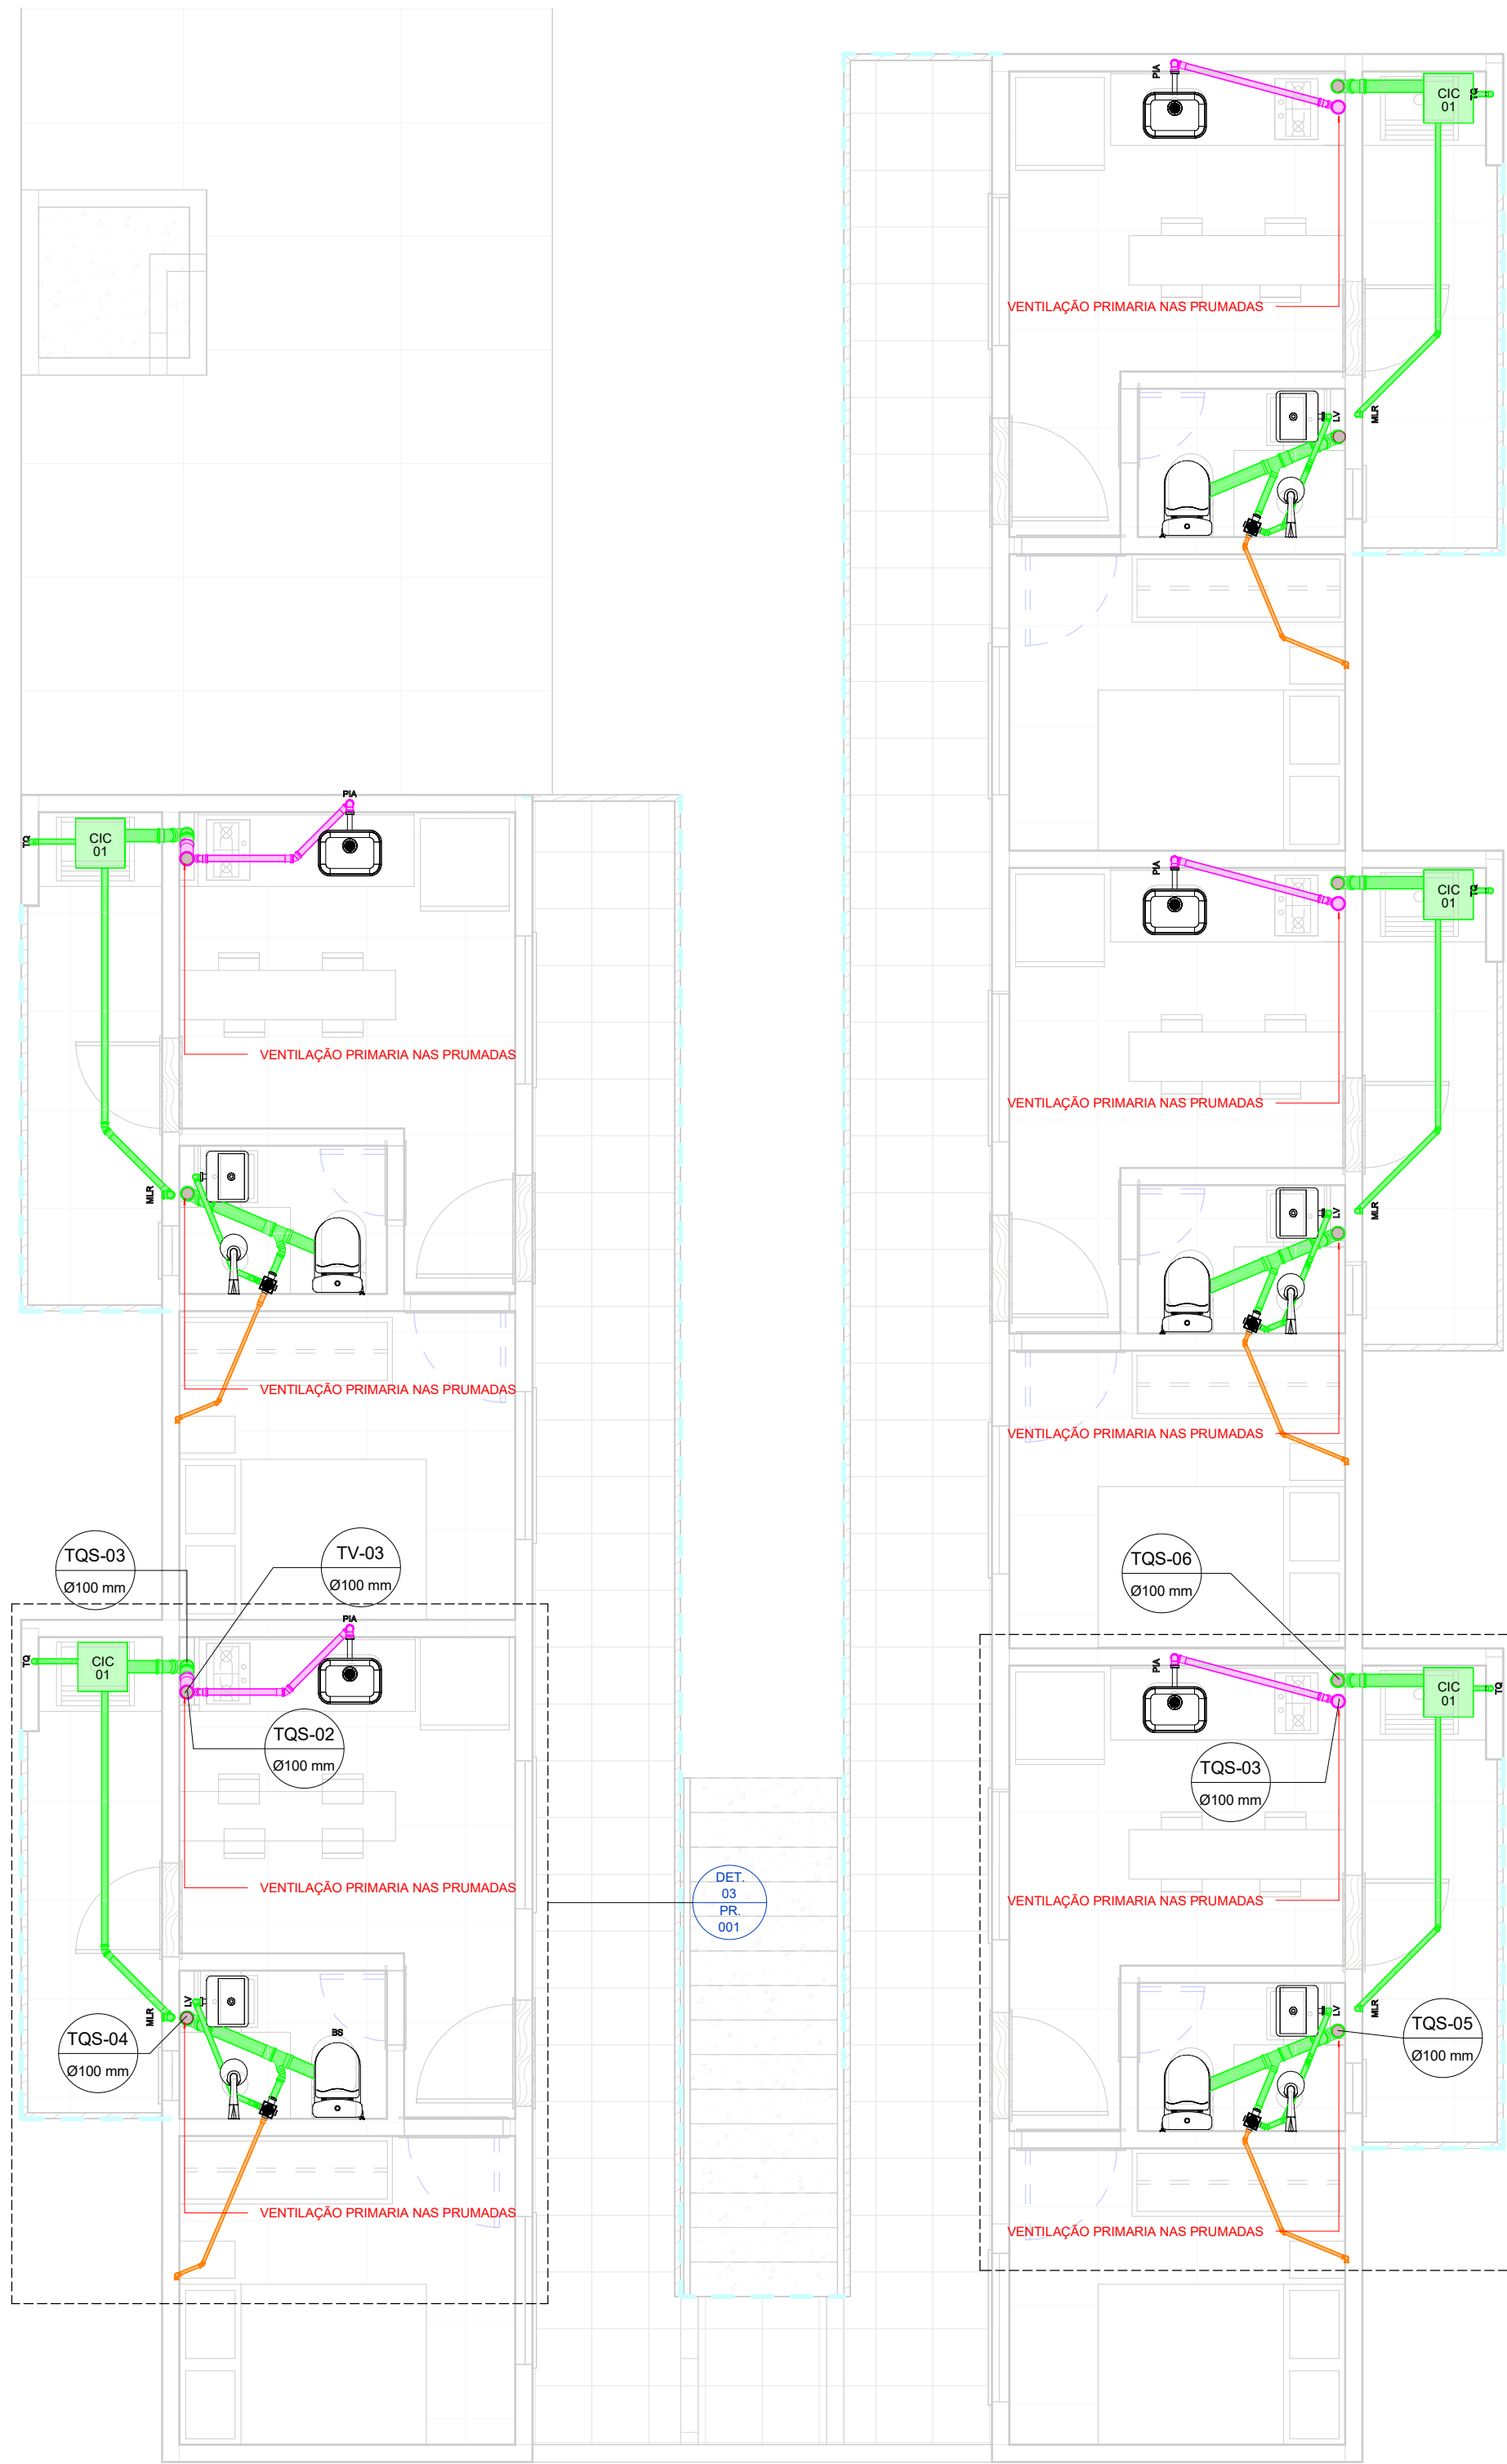


02 - PAV. SUPERIOR - ESG
1 : 50

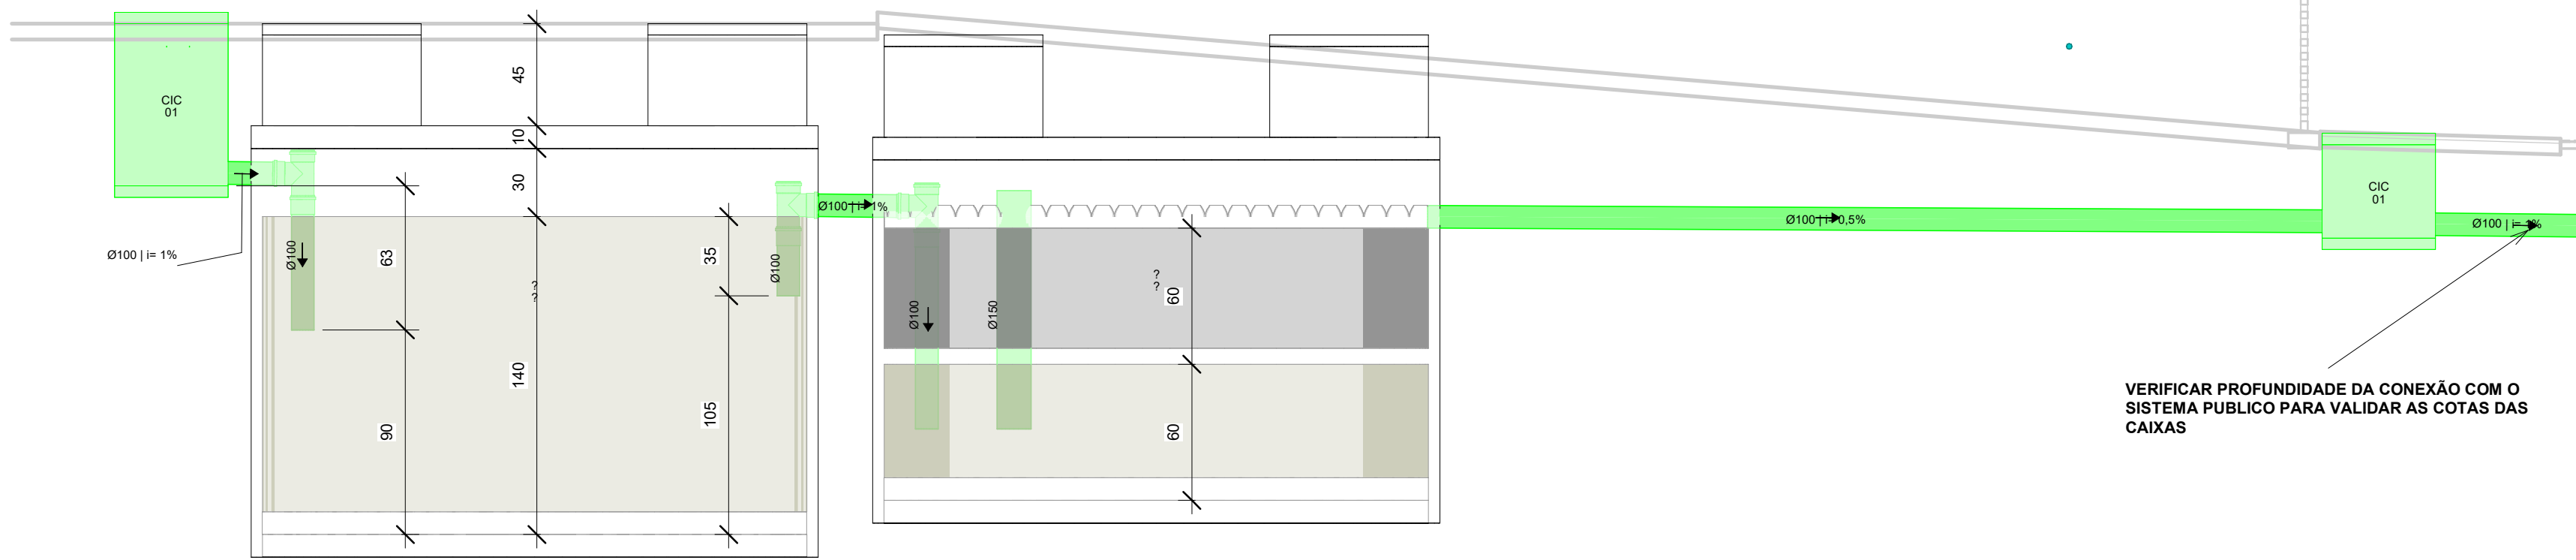


DET. FOSSA E FILTRO
1 : 25

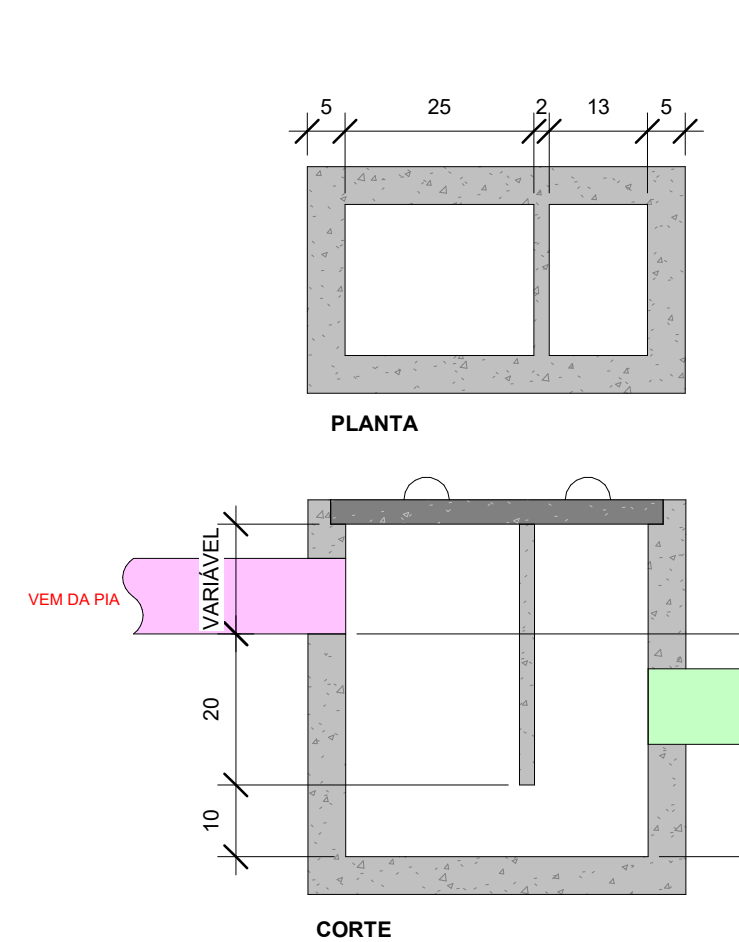


DET. CAIXA DE GORDURA
1 : 10

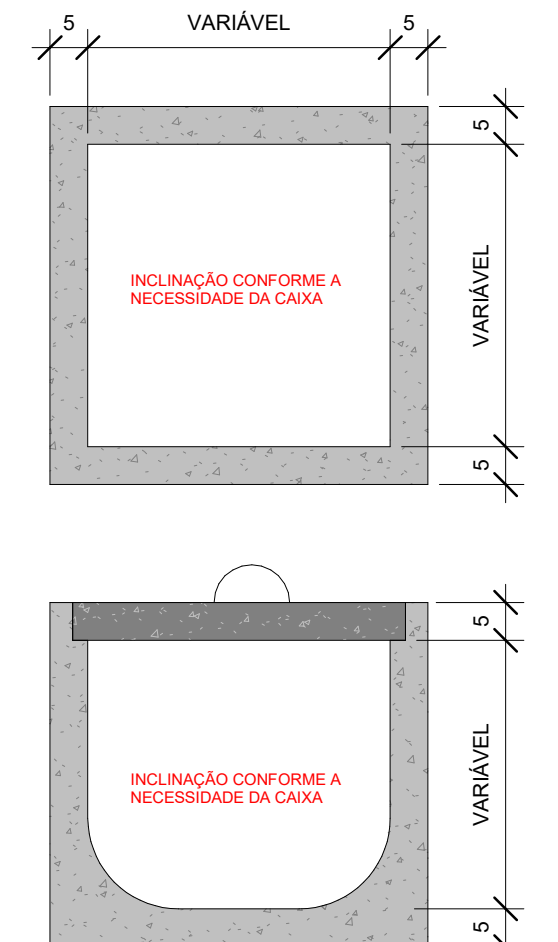

DET. CAIXA DE INSPEÇÃO
1 : 10

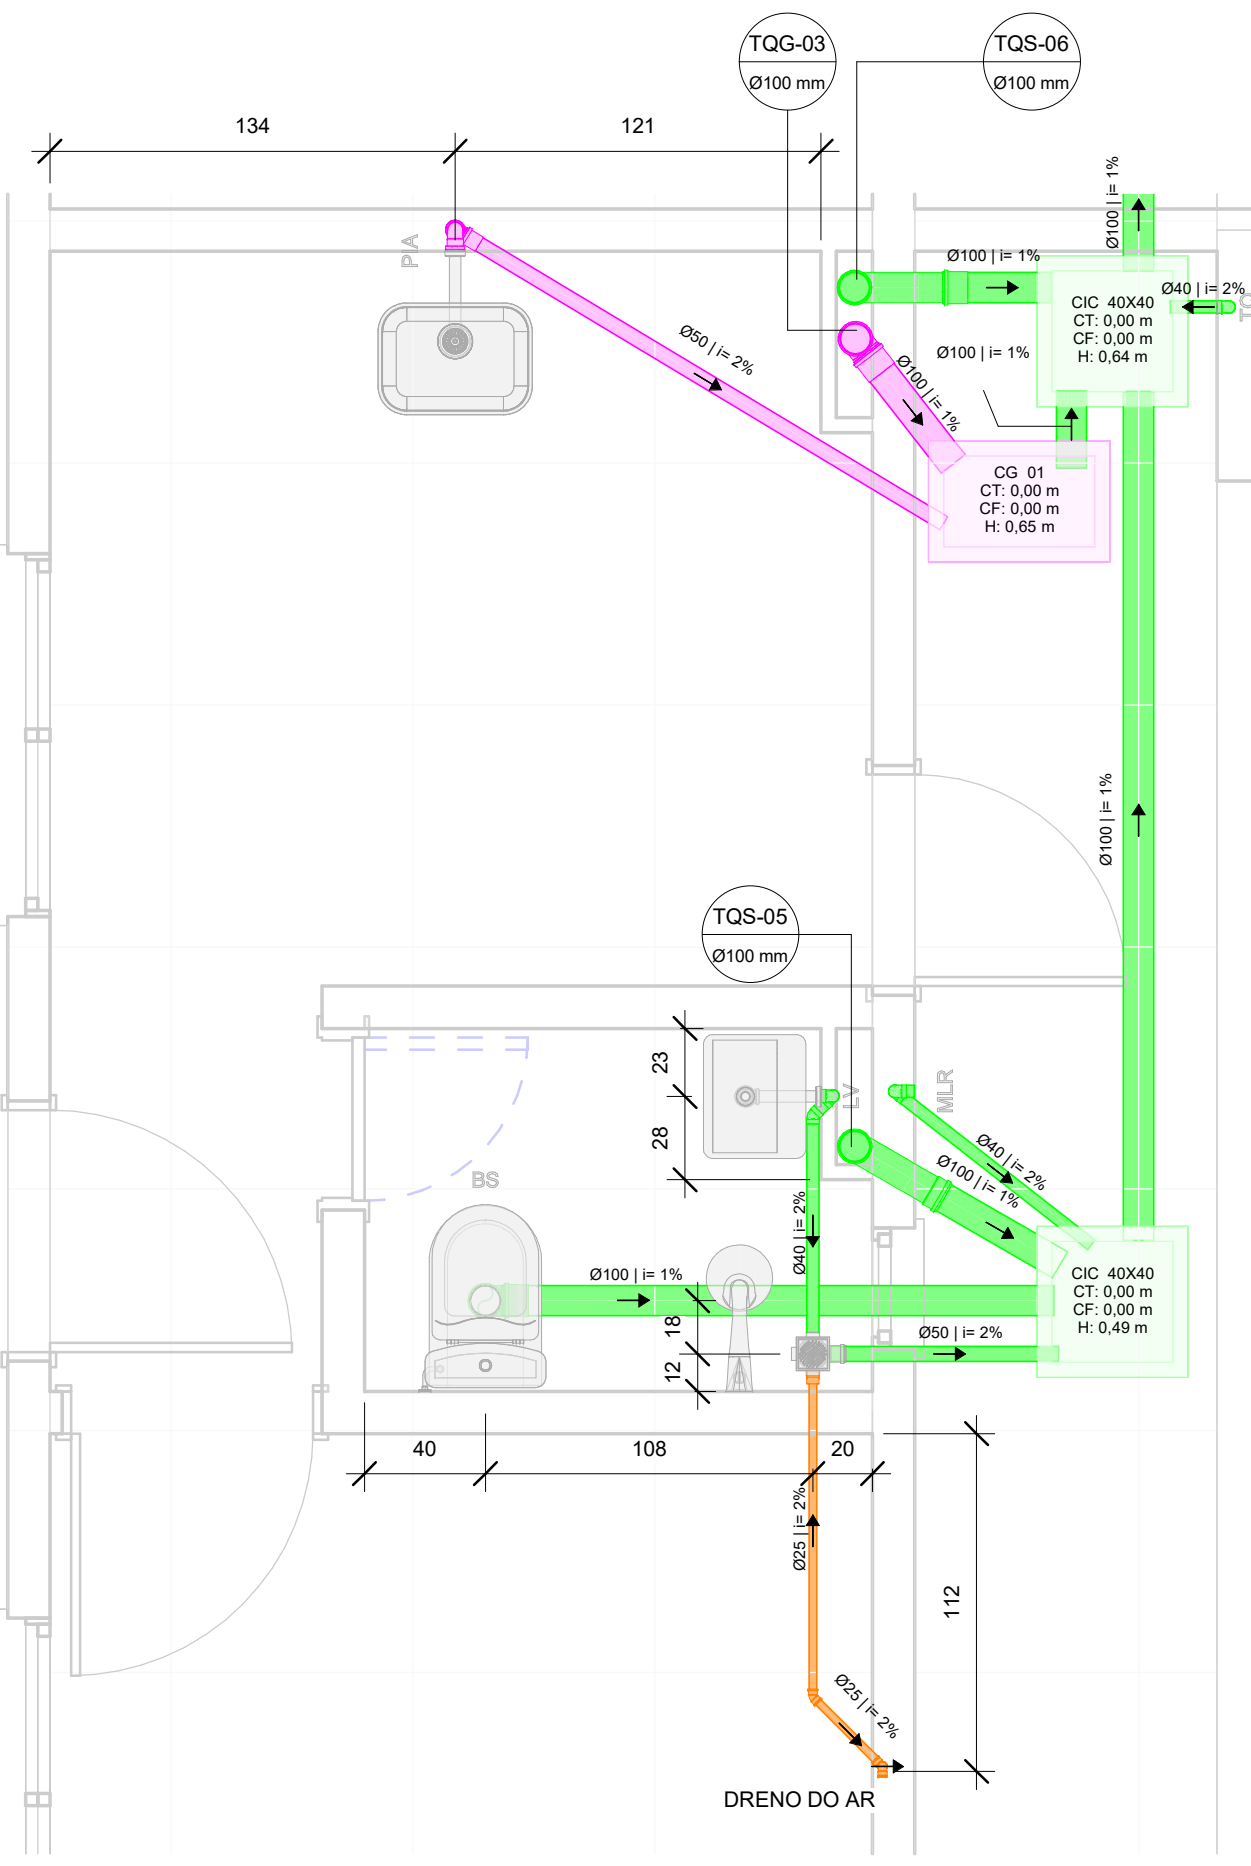

DET.04 - ESG. AP. FINAL 03 ao 05 INF.
1 : 25

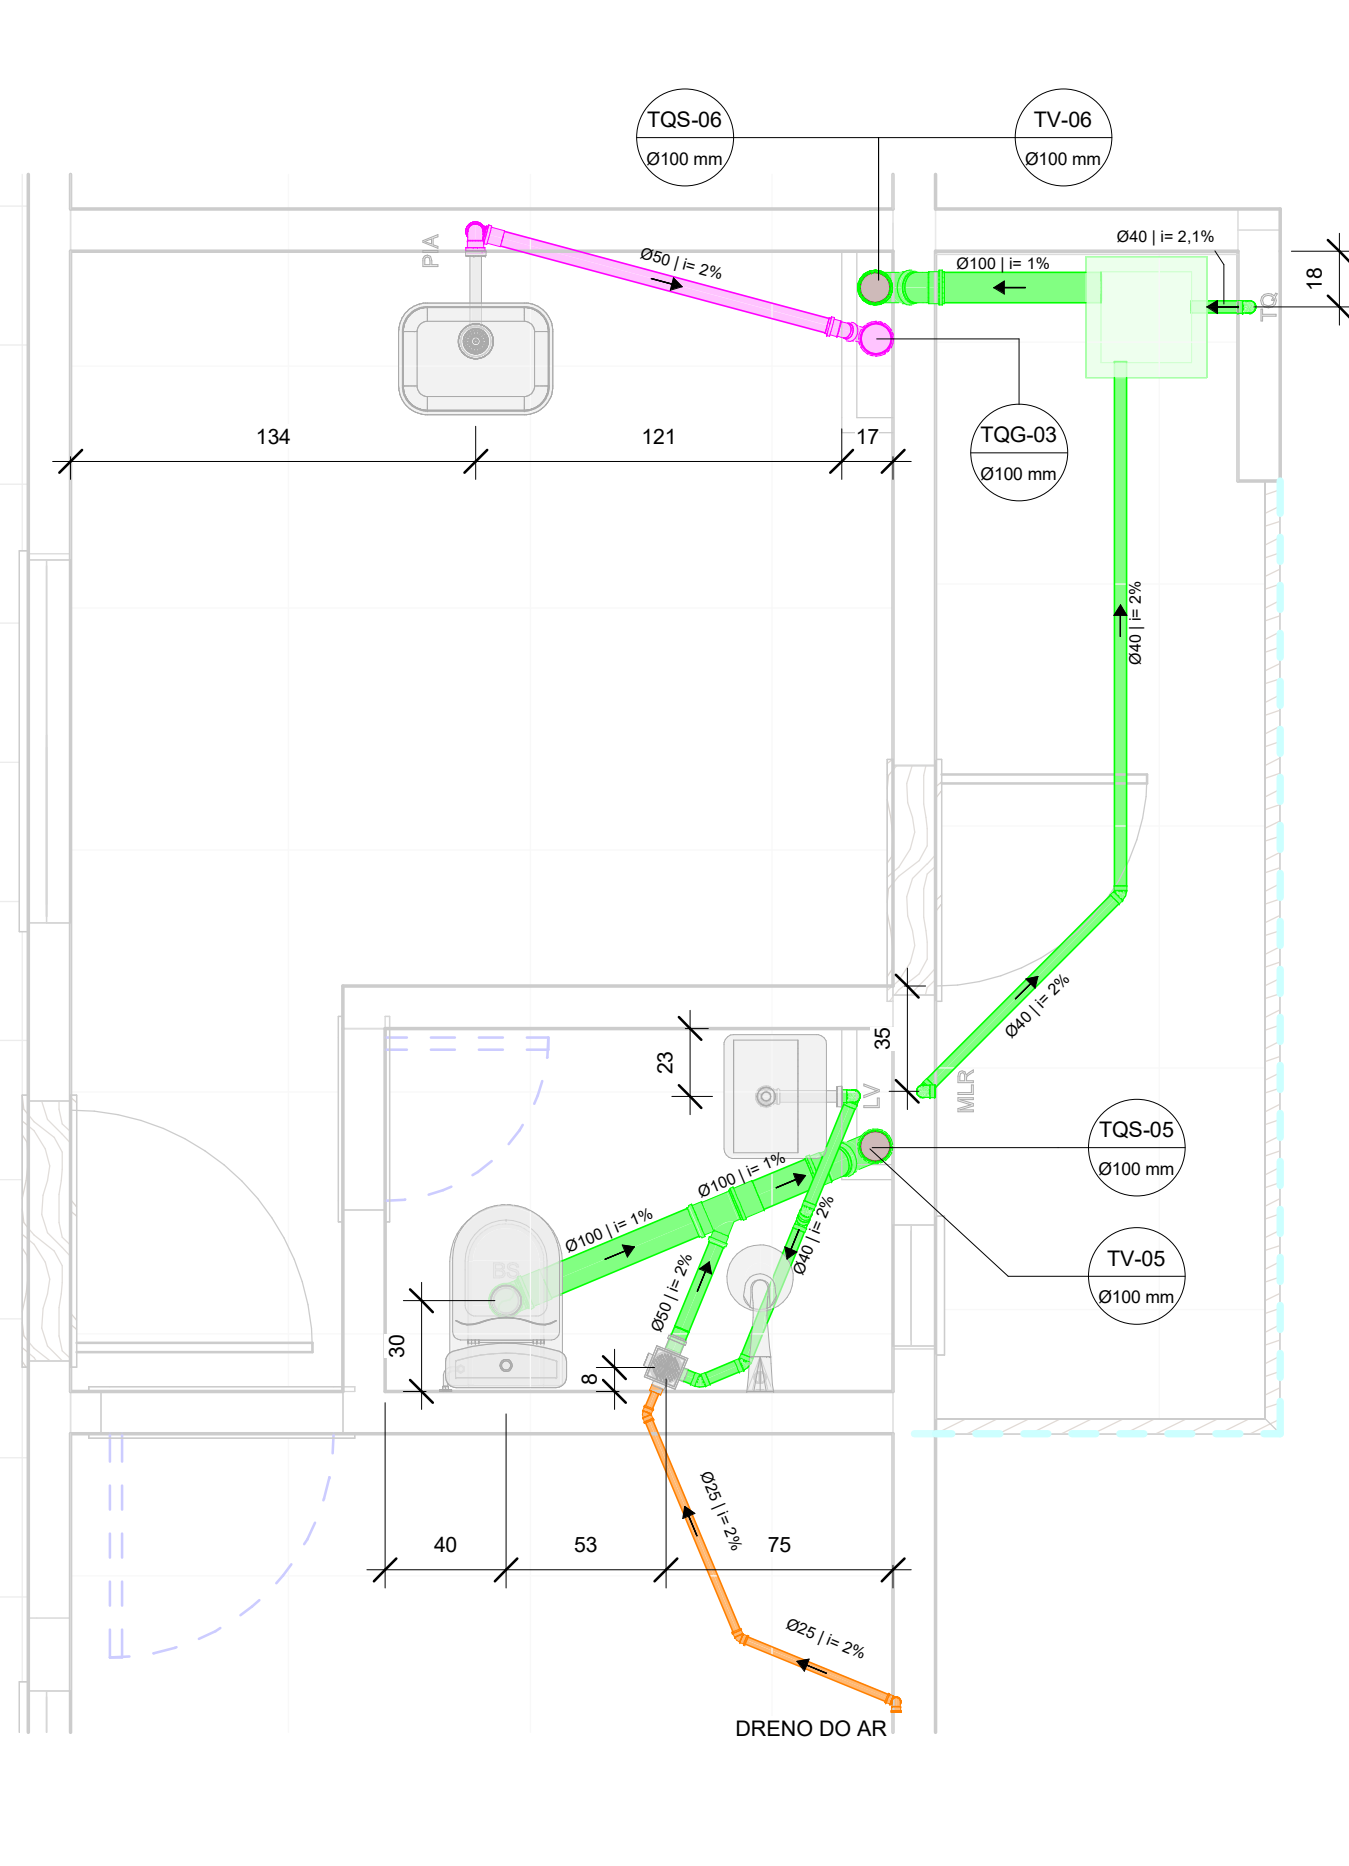

DET. 05 - ESG. AP. FINAL 03 ao 05 SUP.
1 : 25

NOTAS GERAIS - ESGOTO

1. NAS INSTALAÇÕES DE ESGOTO SANITÁRIO E PLUVIAL, SERÃO UTILIZADOS TUBOS E CONEXÕES DE PVC SÉRIE NORMAL.
2. UTILIZAR CURVAS DE PVC SÉRIE REFORÇADA NOS PÉS DE COLUNAS.
3. TODOS OS TUBOS ESTÃO IDENTIFICADOS PELO SEU DIÂMETRO EXTERNO (EM MILÍMETROS), FABRICADOS DE ACORDO COM A NBR1584.
4. TUBULAÇÃO COM DIÂMETRO IGUAL OU INFERIOR A 75mm DEVERÁ POSSUIR INCLINAÇÃO MÍNIMA DE 2% E 1% PARA DIÂMETRO IGUAL OU SUPERIOR 100mm.
5. RECOMENDAMOS MÁXIMA PARA TUBOS HORIZONTAIS DE QUALQUER DIÂMETRO DEVERÁ SER DE 1%.
6. TODAS AS INTERSEÇÕES DEVERÃO SER FEITAS COM ÂNGULO A 45º. QUANDO NECESSÁRIO, DEVERÃO SER FEITAS ATRAVÉS DE DISPOSITIVOS DE INJEÇÃO OU PÓDIO DE VISITA.
7. RECOMENDAMOS MÁXIMA PERMITIDA PARA CAIXA DE INSPEÇÃO DEVERÁ SER DE 100mm, PARA VALORES SUPERIOR DEVERÁ SER EXECUTADO PÓDIO DE VISITA, CONFORME ITEM 5.1.3 DA NBR1584.
8. TODA TUBULAÇÃO DE VENTILAÇÃO DEVERÁ POSSUIR INCLINAÇÃO MÍNIMA DE 1% EM SENTIDO CONTRÁRIO AO RAMAL DE ESGOTO.
9. TODA COLUNA DE VENTILAÇÃO DEVERÁ TER UMA ALTURA MÍNIMA DE 300mm ACIMA DA COBERTURA NO CASO DE LAJES ELEVADAS NA EXTRUSÃO ALÉM DA COBERTURA, CASO CONTRÁRIO, ESTA ALTURA DEVE SER DE NO MÍNIMO DE 300mm, ASSIM COMO PARA LAJELHAS E EM TODOS OS CASOS POSSUIR TERMINAL DE VENTILAÇÃO.
10. ANTES DE SEREM EMBITOS, ISOLADOS OU ENTERRADOS OS TUBOS DEVERÃO PASSAR POR TESTE DE ESTANQUEIDADE.
11. OS TUBOS NÃO DEVIDAM SER ISOLADOS A ESTRUCTURA DE CONSTRUÇÃO DEVIDO EXISTIR FUGA AO REDOR DO TUBO NAS TRANSIÇÕES DE SECTORES OU PÁRCELOS.
12. QUALQUER TUBO APARENTE DEVE SER POSICIONADO DE FORMA A MINIMIZAR O RISCO DE IMPACTOS DANOSOS A SUA INTEGRIDADE.
13. O EMPREGO DE TUBOS SUPORTE, INCONDICIONADO OU APOIO DEVE SER ADEQUADO DE MODO A GARANTIR INVERSES DE DEFORMAÇÃO COMPATIVAS COM OS MATERIAIS EMPREGADOS.
14. NA LATA TUBO UNICÓRNEO DE TUBOS DE ESGOTO SANITÁRIO OU VENTILAÇÃO NAS REGIÕES DE OCORRÊNCIA DE SOBREPREENHA, CONFORME ITEM 4.3.4.2 DA NBR1584.
15. TUBULAÇÕES ENTERRADAS DEVEM ESTAR A UMA PROFUNDIDADE MÍNIMA DE 300mm EM INTERIOR DE LOTES OU CONFORME TABELA 1 PARA ZONAS URBANAS.

TABELA 1 - PROFUNDIDADE MÍNIMA TUBULAÇÃO DE PVC

Passo: 40mm

TIPO DE VEÍCULO: PNEUMÁTICO

TIPO DE VEÍCULO: PNEUMÁTICO

TIPO DE VEÍCULO: PNEUMÁTICO

QUANDO NÃO FOR POSSÍVEL RESPEITAR AS MEDIDAS ACIMA, DEVERÁ SER PREVISTO PROTEÇÃO MECÂNICA COM CAMADA DE CONCRETO SOBRE A TUBULAÇÃO.

16. PROJETO DE ACORDO COM NBR1584 - ESGOTO SANITÁRIO, NBR1584 - ESGOTO PLUVIAL.

17. MEMORIAL DESCRITIVO DO PROJETO HIDROSANITÁRIO DEVERÁ SER CONSULTADO PARA A EXECUÇÃO.

18. QUALQUER DIFÍCULDADE NA EXECUÇÃO DE CANALIZAÇÕES PARA COLOCAÇÃO DA TUBULAÇÃO, EM FUNÇÃO DE ESTRUTURA EXISTENTE, O PROJETISTA DEVE SER CONSULTADO PARA ANALISAR.

LEGENDA - ESGOTO

Tubulação de Esgoto Sanitário - PVC SN	Indicação de corte
Tubulação de Esgoto Pluvial - PVC SN	CT - Corte n°
Tubulação de Gordura - PVC SN	PR - Prancha n°
Tubulação de Ventilação - PVC SN	Indicação de detalhe
Tubulação de Dreno AC - PVC SN	DET - Detalhe n°
	PR - Prancha n°

TQS-01 (2100 mm)	Ralo seco 100x34x40mm	Caixa Sifonada 150x150x50mm
------------------	-----------------------	-----------------------------