



Quadro de arranques	
Referências	Armaduras Centro
P33, P34, P31, P32, P30, P29, P27, P28, P25, P26, P23, P24, P21, P22, P19, P20, P17, P18, P15, P16, P13, P14, P11, P12, P9, P10, P7, P8, P5, P6, P3, P4, P1 e P2	6Ø10

Resumo Aço Elemento		Comp. total (m)	Peso+10% (kg)	Total
CA-50	Ø10	1140.4	773	
	Ø12.5	805.1	853	1626

P33, P34, P31, P32, P30, P29, P27, P28, P25, P26, P23, P24, P21, P22, P19, P20, P17, P18, P15, P16, P13, P14, P11, P12, P9, P10, P7, P8, P5, P6, P3, P4, P1 e P2

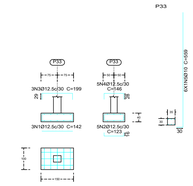

V 1 e V3

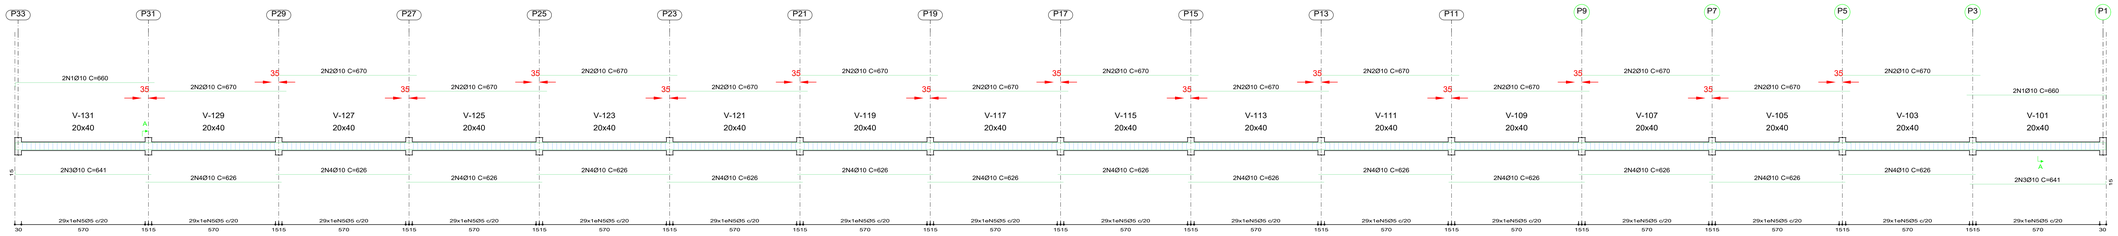

Resumo Aço Desenho de vigas		Comp. total (m)	Peso+10% (kg)	Total
CA-50	Ø10	1659.2	1125	1125
CA-60	Ø5	2119.0	366	366
Total				1491

V 2 e V4

Nível 0
Desenho de vigas
Concreto: C25, em geral
Aço das barras: CA-50 e CA-60
Aço dos estribos: CA-50 e CA-60
Escala vigas 1:100
Escala seções 1:50
Escala aberturas 1:20

Espessuras:	Chapa
1.20	18
1.50	16
2.00	14
2.25	13
2.65	12
3.00	11
3.35	10
3.75	9
4.25	8
4.75	3/16"
6.35	1/4"
8.00	5/16"
9.50	3/8"
12.50	1/2"

Planta	Dimensão (cm)	Concreto Tipo: C25, em geral Cobrimento: 3 cm Volume (m3)	Fôrmas (m2)
Nível 0	35x30	0.48	5.95
Total (x34)		16.34	202.32

Resumo Aço Pilares		Comp. total (m)	Peso+10% (kg)	Total
CA-50	Ø10	1118.6	758	758
CA-60	Ø5	1899.6	328	328
Total				1086

Todas as unidades em polegadas, cm, mm e m

ENGENHEIRO ESTRUTURAL

Revisão	Descrição	Data	Assinado

Obra: Galpão Metálico 11.4x96

Prancha 01/01 - Montagem


A0


PROPRIETÁRIO


Documento assinado digitalmente
gov.br MAXIEL COELHO RODRIGUES MACIEL
Data: 30/04/2024 23:39:29-0300
Verifique em https://validar.iti.gov.br


Abril de 2024

RT-Eng. Civil: Máxiel Coelho CREA: 0615614426

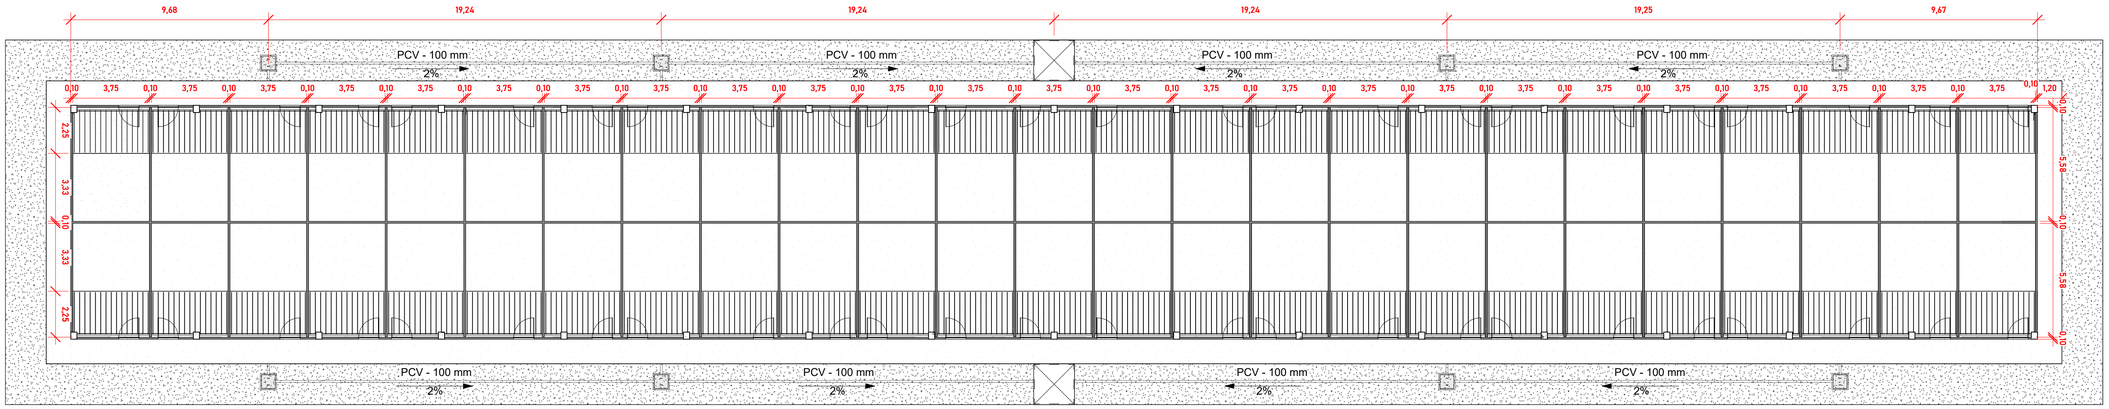

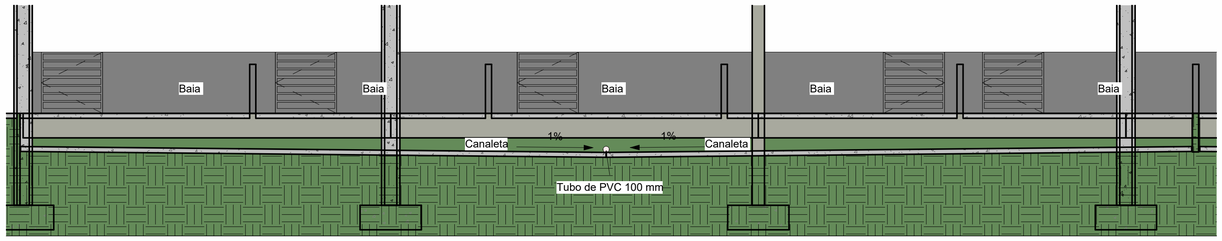

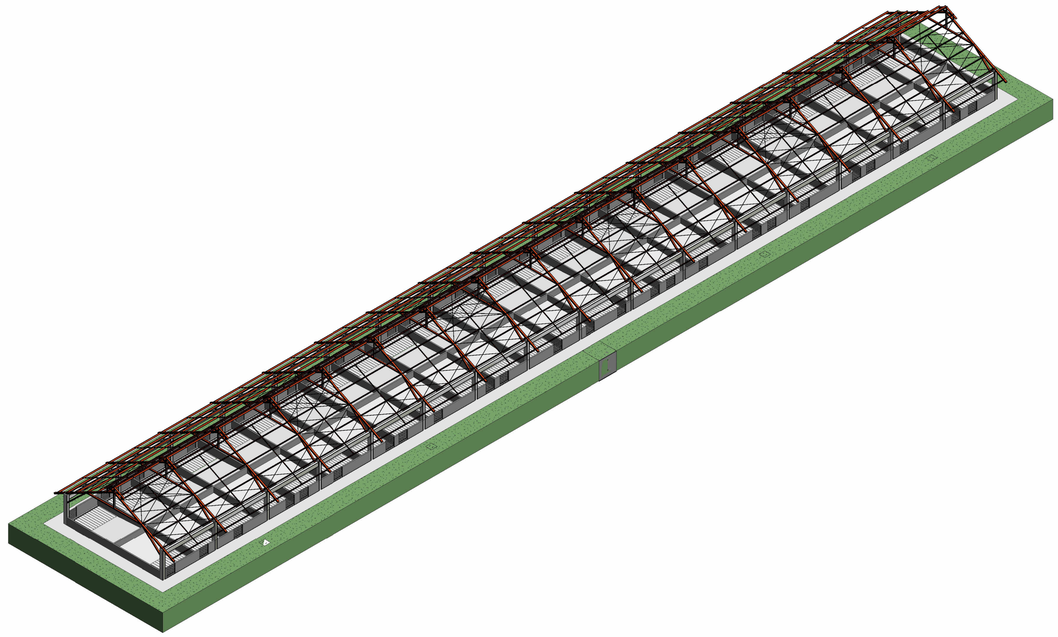

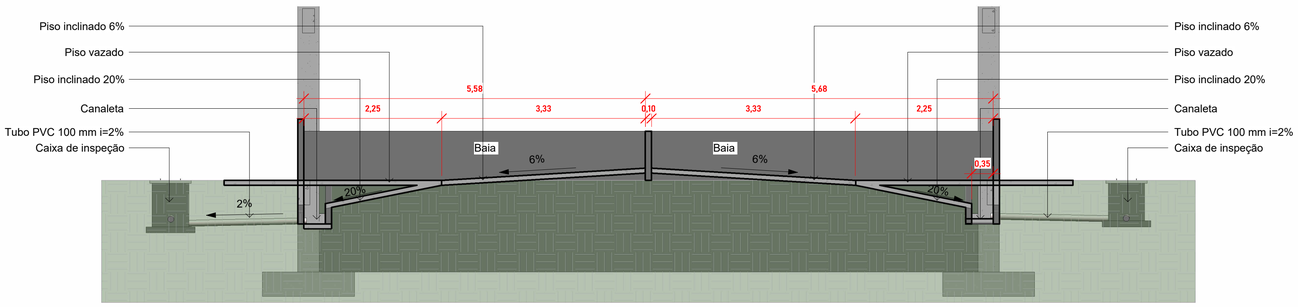

PLANTA BAIXA, CORTES E VISTA 3D	FOLHA ÚNICA
Galpão	

LIMITE DO TERRENO

300 m³

300 m³

50,00

49,26

25,00

N

100,00

POÇO

Estrada
carroçável

Estrada
carroçável

PLANTA DE SITUAÇÃO	FOLHA ÚNICA
GALPÃO	