



Portfólio / 2024

Arquitetura e Interiores

- *Modelagem*
- *Render*
- *Detalhamento*

Por Thainara Sarnovski

Sobre mim

Olá! Meu nome é Thainara Sarnovski, sou Arquiteta e Urbanista apaixonada por transformar espaços em ambientes encantadores. Meu portfólio é composto por projetos que expõe minha criatividade, habilidade em harmonizar cores, texturas e elementos para criar ambientes únicos e personalizados. Minhas maiores experiências são com projetos de interiores, projetos de paisagismo e detalhamentos.

Trabalho com detalhamentos técnicos de interiores, com foco em detalhamento de marcenaria há 2 anos.

Informações Pessoais:


- Idade: 28 anos
- Reside: Campo Grande -MS

Formação

- 2018-2023: Arquitetura e Urbanismo pelo Universidade Católica Dom Bosco.
- SketchUp
- LayOut
- V-ray
- AutoCad.
- Revit.

Principais experiências

- 2022: LB Paisagismo: Paisagista.
- 2023: Stile Decor Marcenaria de alto padrão: Projetista.
- 2023: Rafael Fernandes Arquitetura: Projetista - Detalhamentos.
- 2024 - Atualmente: Guizzo e Batistoti Arquitetura e Interiores: Projetista - Detalhamentos.

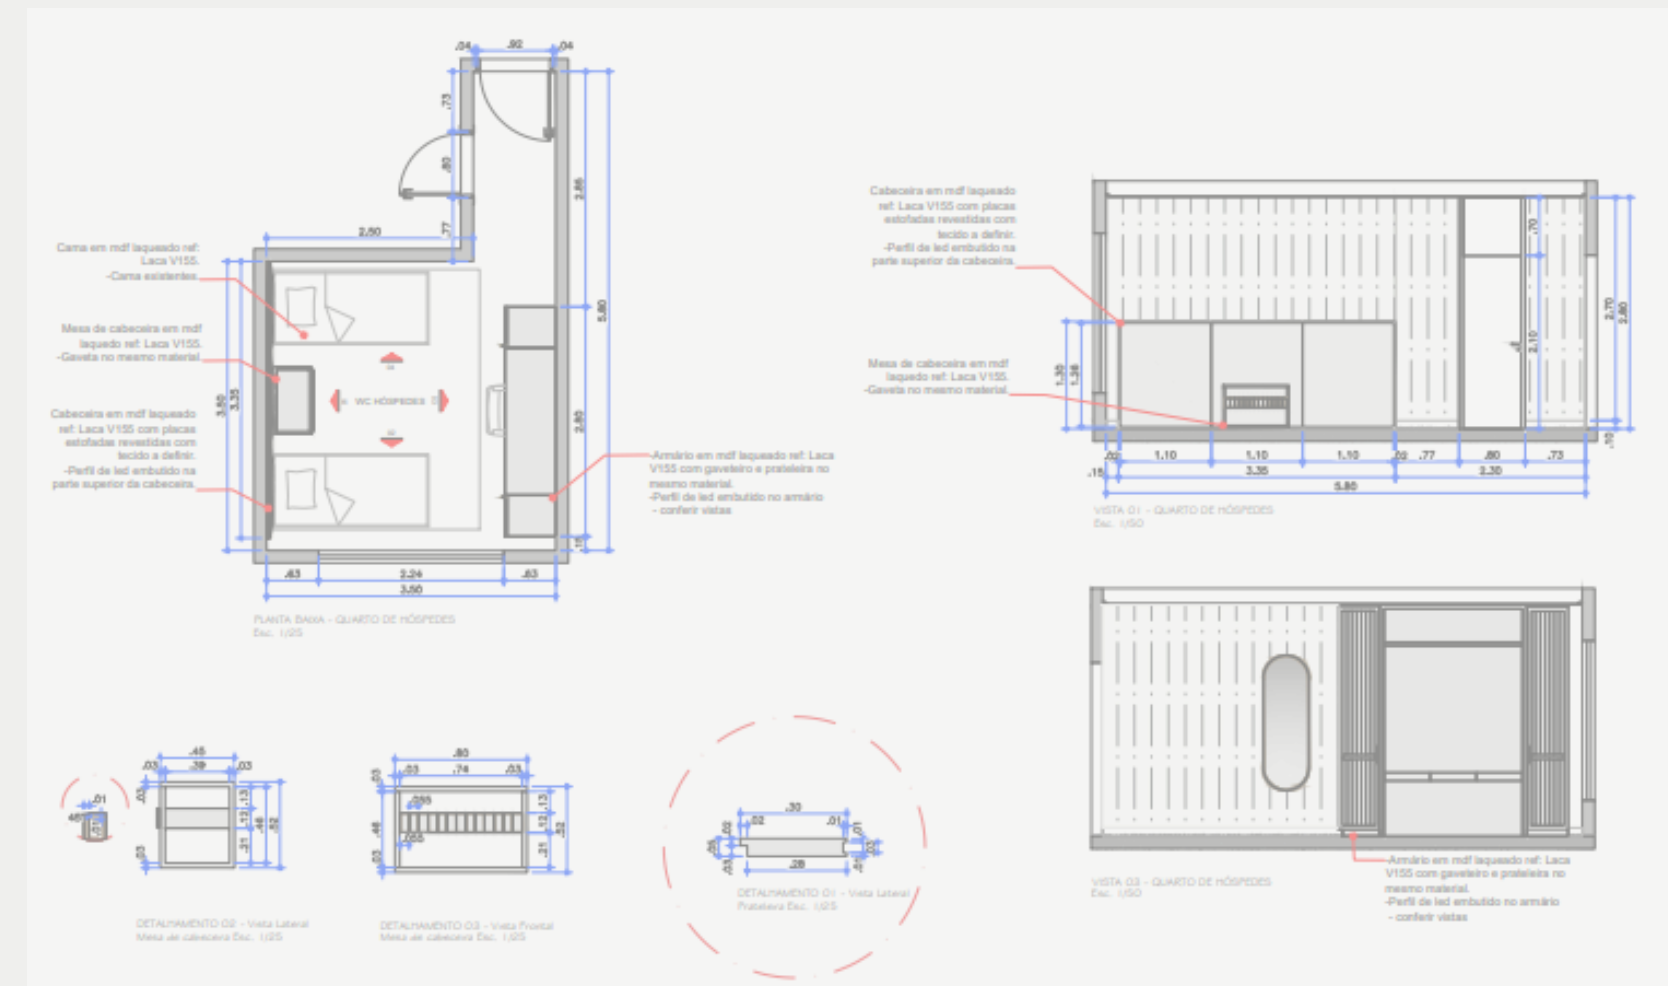


Sumário



Projeto A



Projeto B

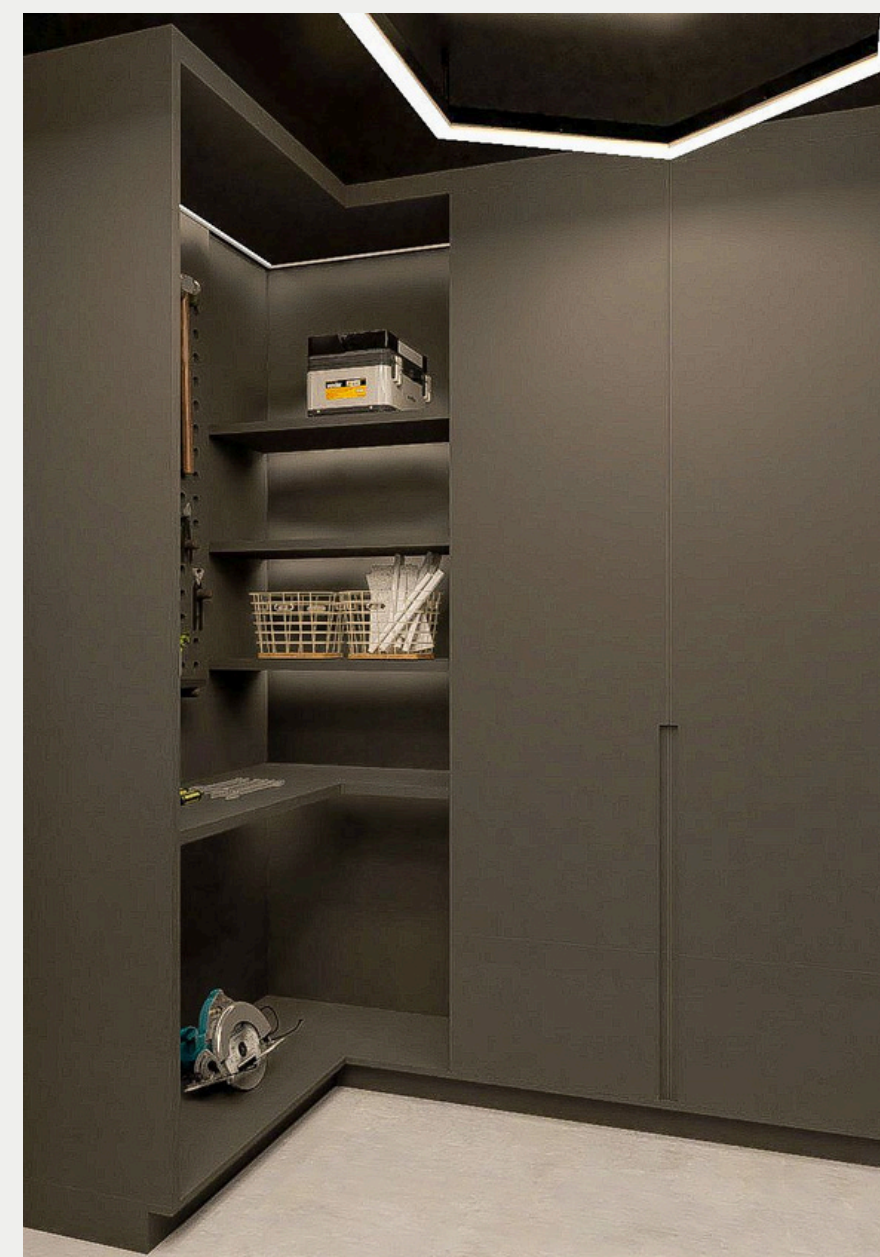

Projeto C



Projeto D

Projeto A

Projeto inspirador que reflete a integração da natureza juntamente com a elegância desse ambiente.







Projeto B


Encante-se com um espaço acolhedor e funcional, especialmente projetado para se tornar um verdadeiro refúgio de paz e conforto.



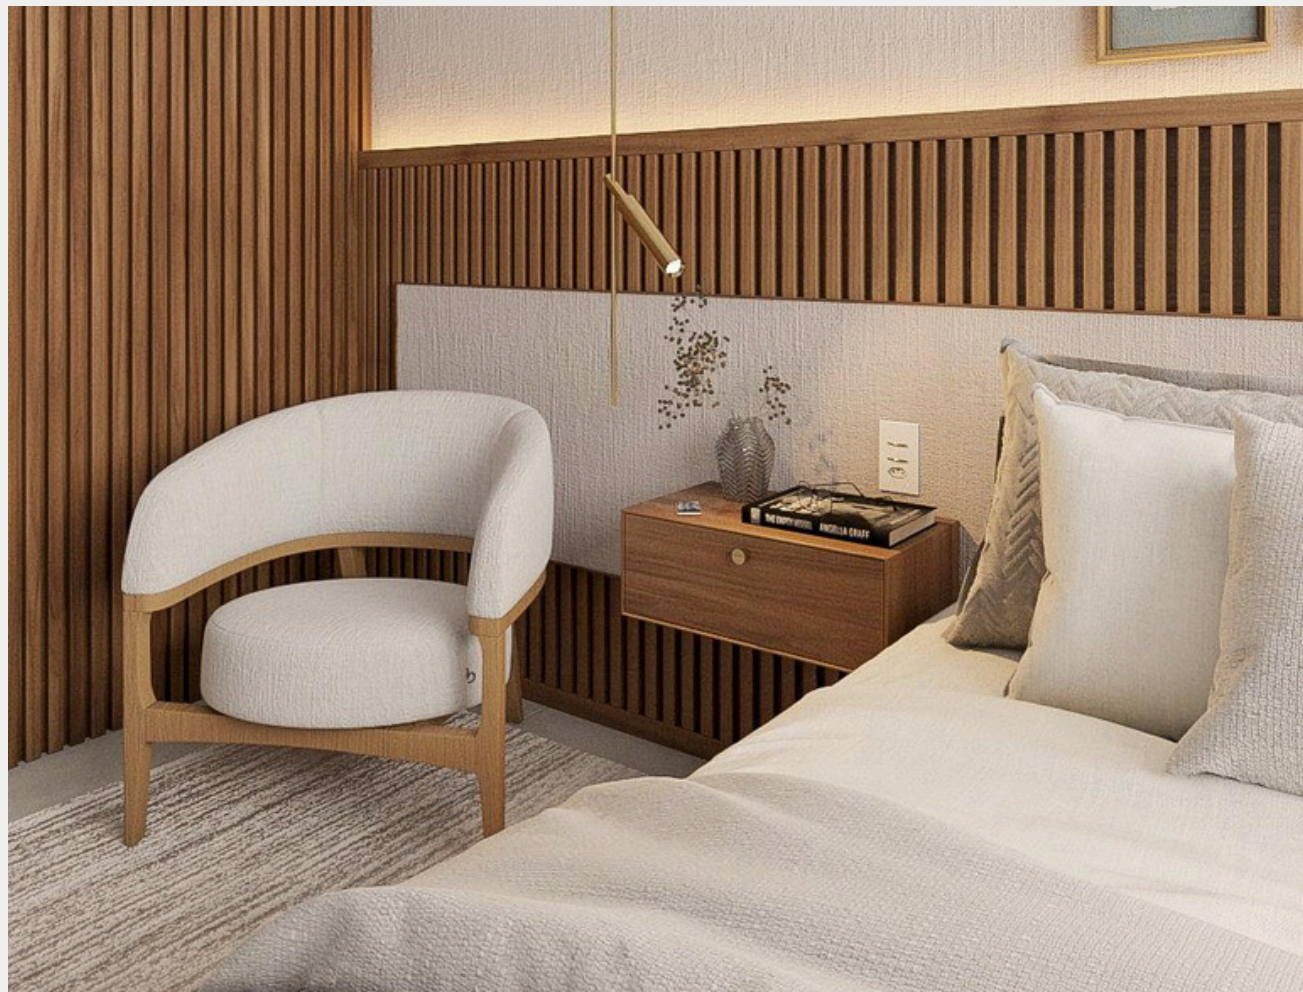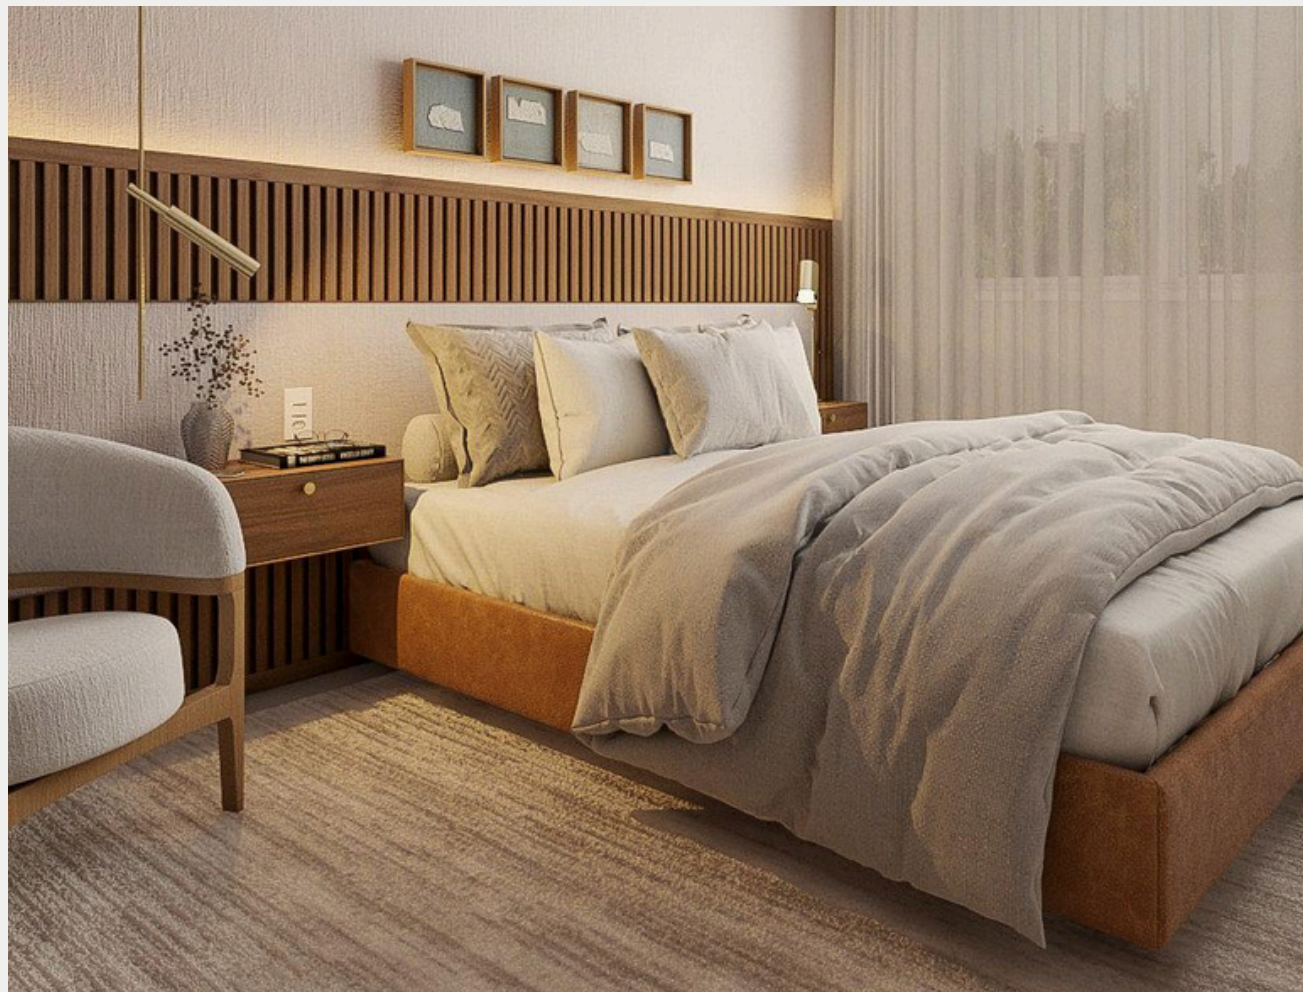

Projeto C

Descubra um ambiente dinâmico e produtivo, onde o espaço é otimizado para organização.

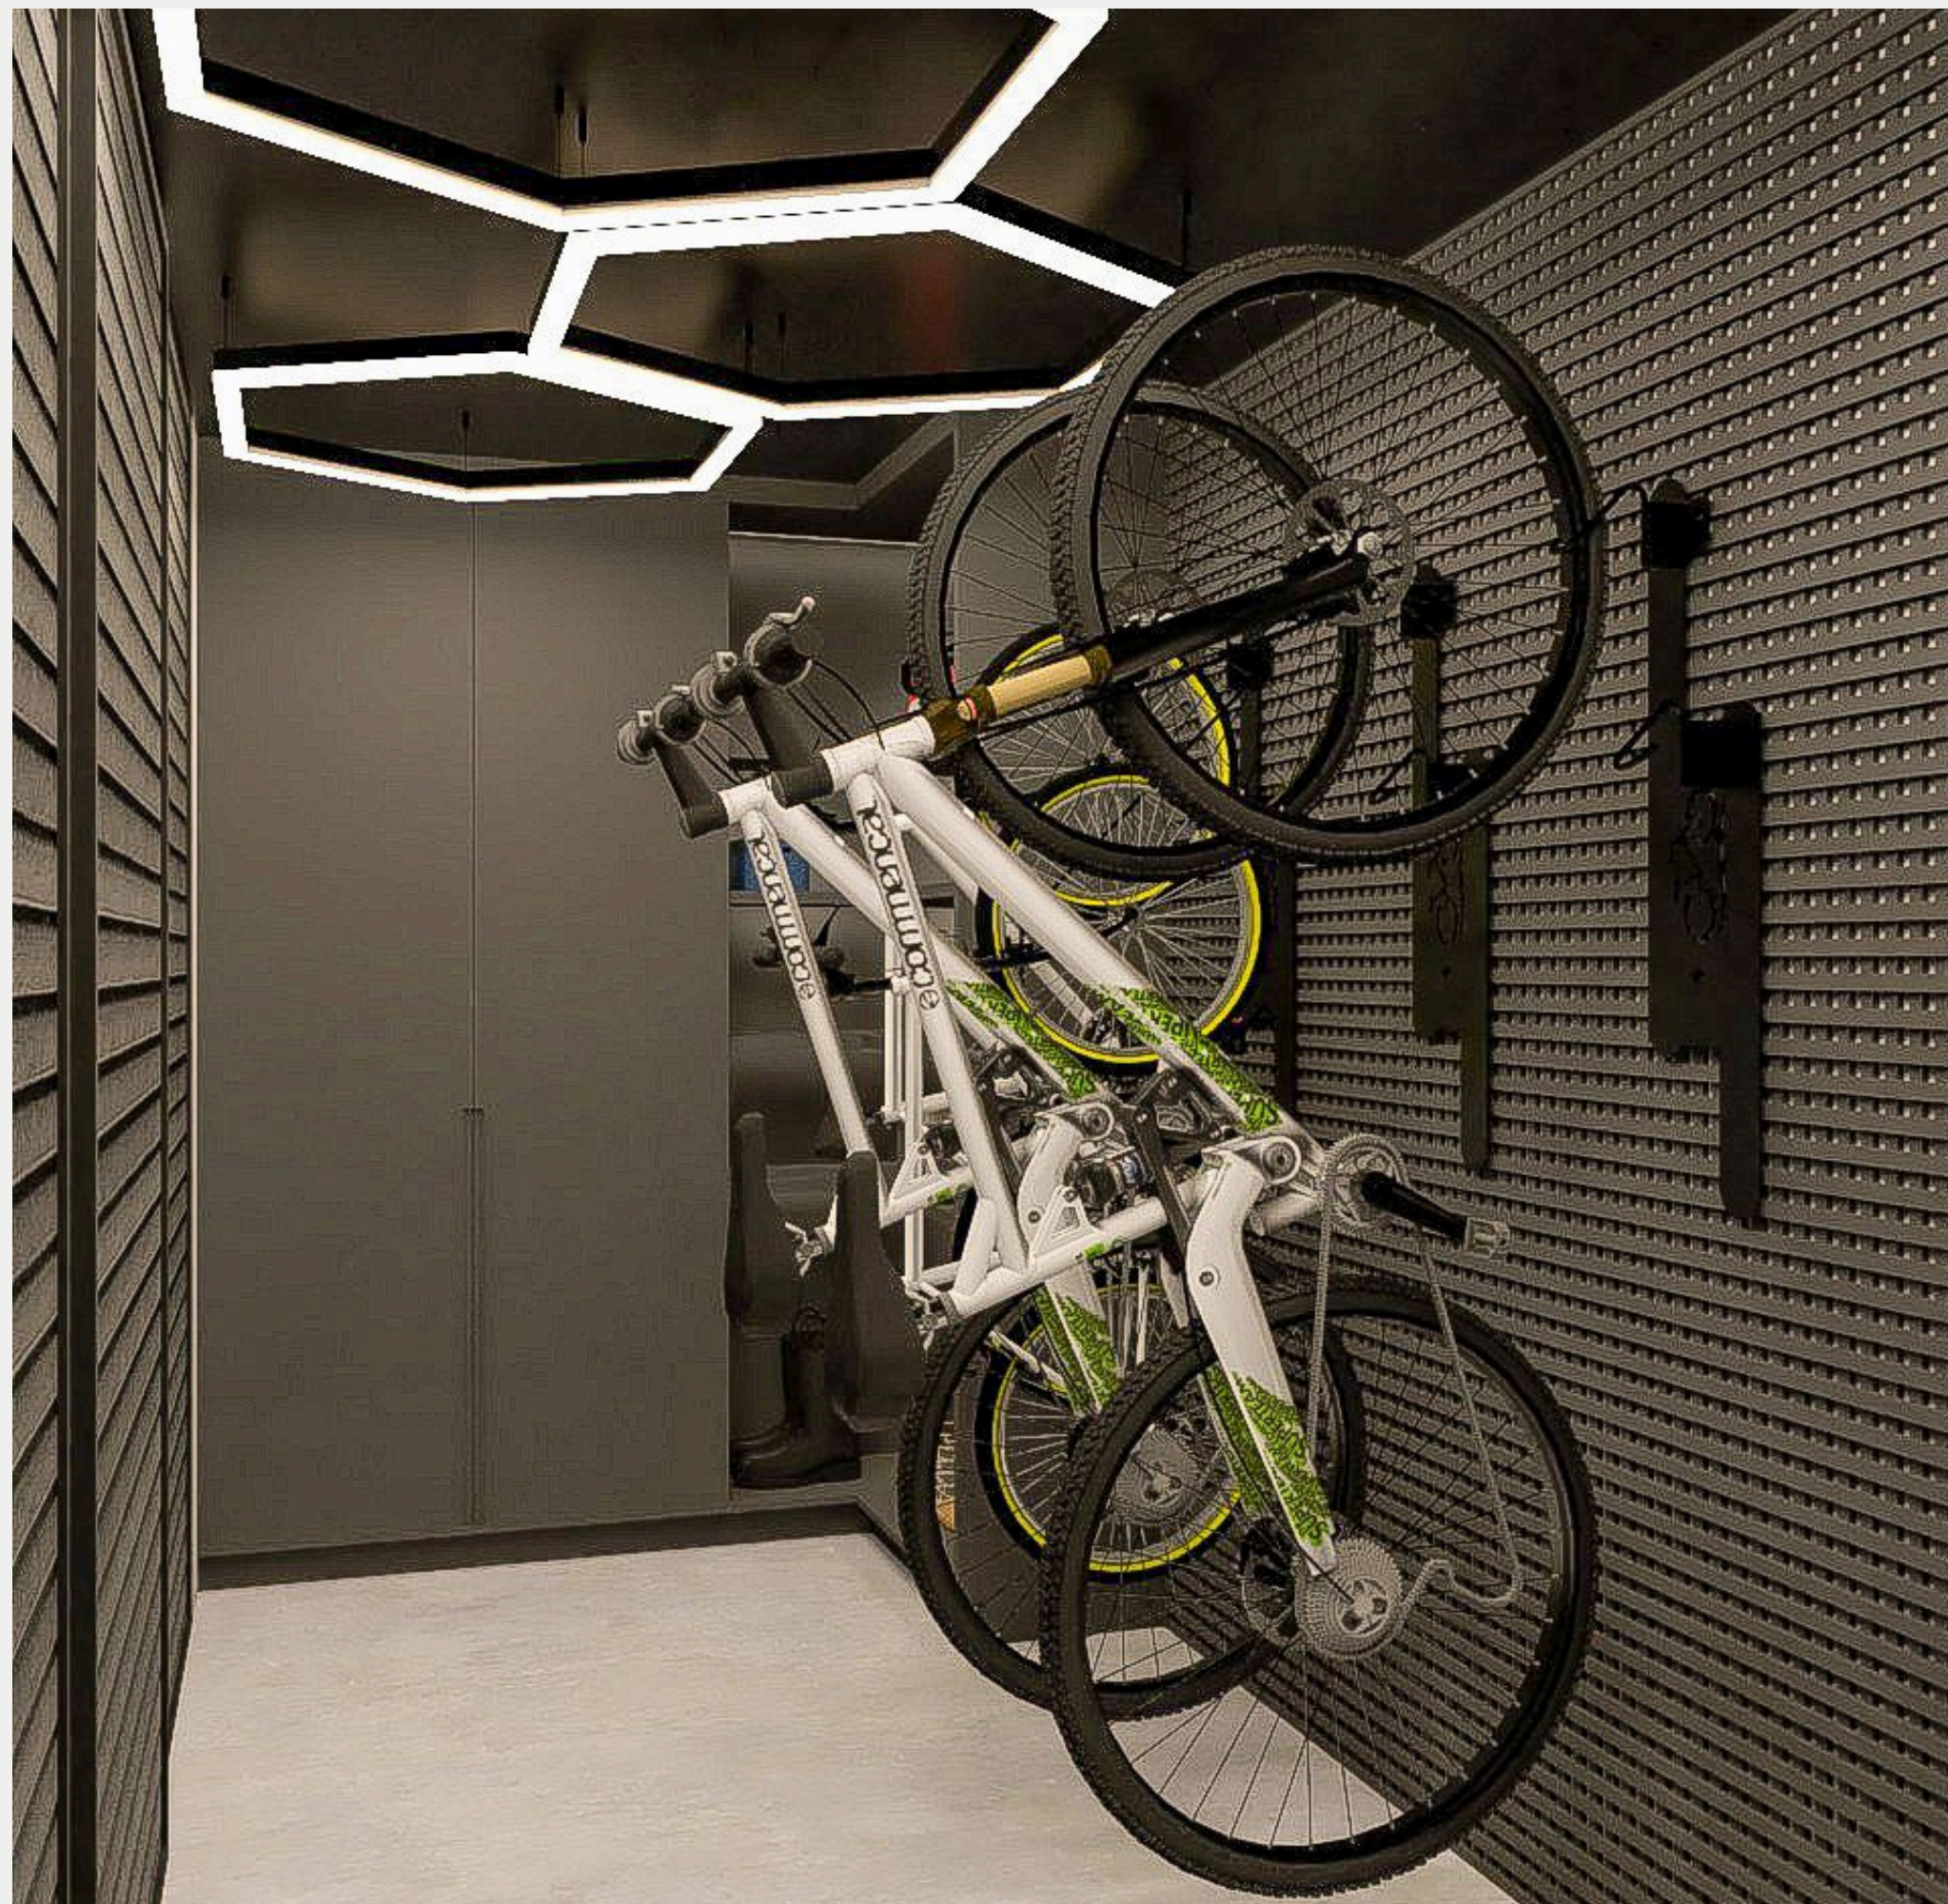

Projeto D


Um verdadeiro sonho de cozinha, onde o espaço otimizado traz a facilidade para os momentos de interação e manuseio das refeições.






Detalhamento técnico de Interiores

Amostra de trabalho de detalhamento de marcenaria realizado nos softwares Autocad e LayOut.

Os documentos de detalhamento técnico são de responsabilidade do escritório vinculado ao projeto em questão, os mesmos poderão ser apresentados como exemplo em reunião.

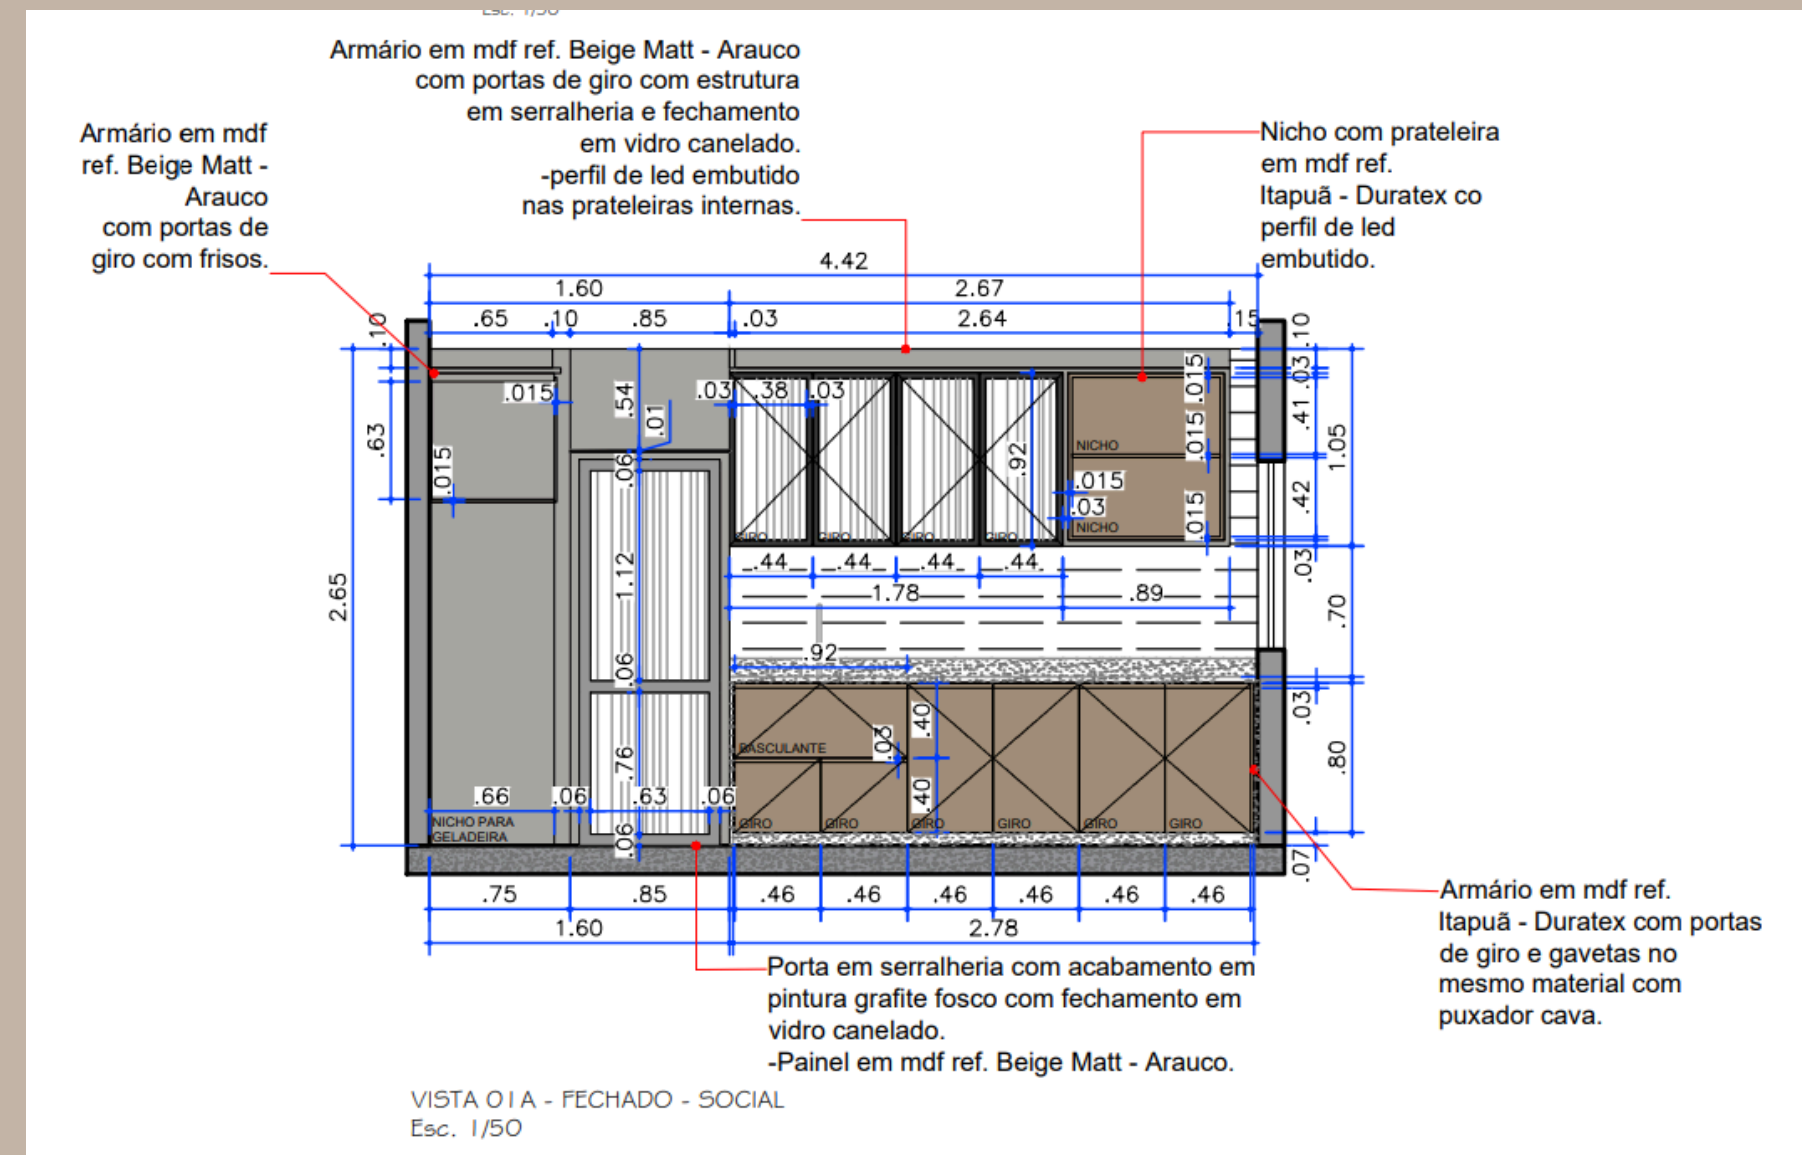

AutoCad

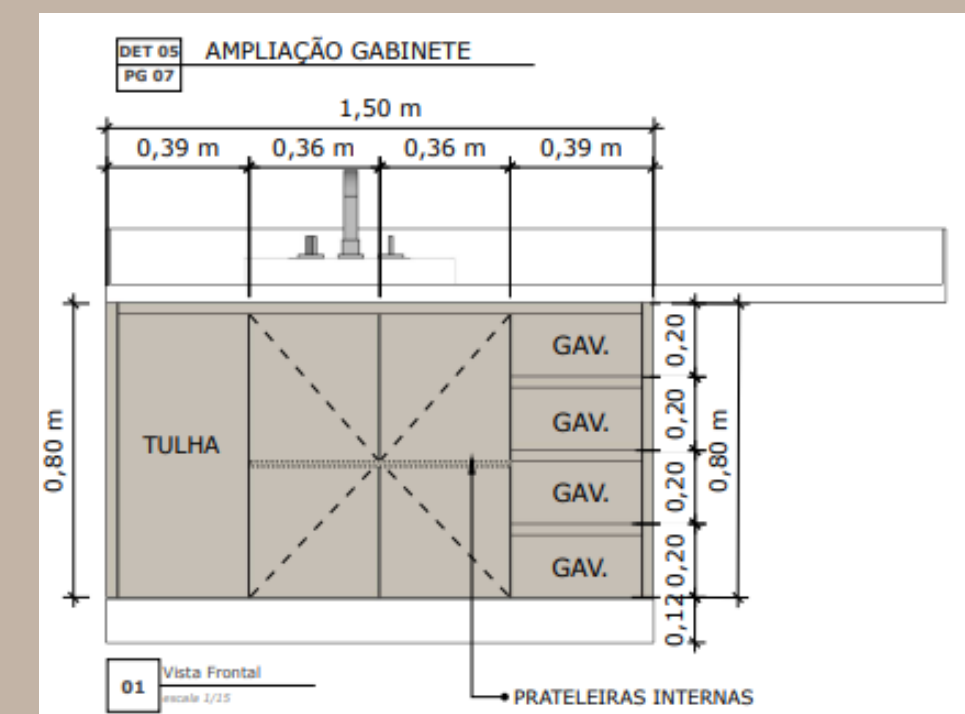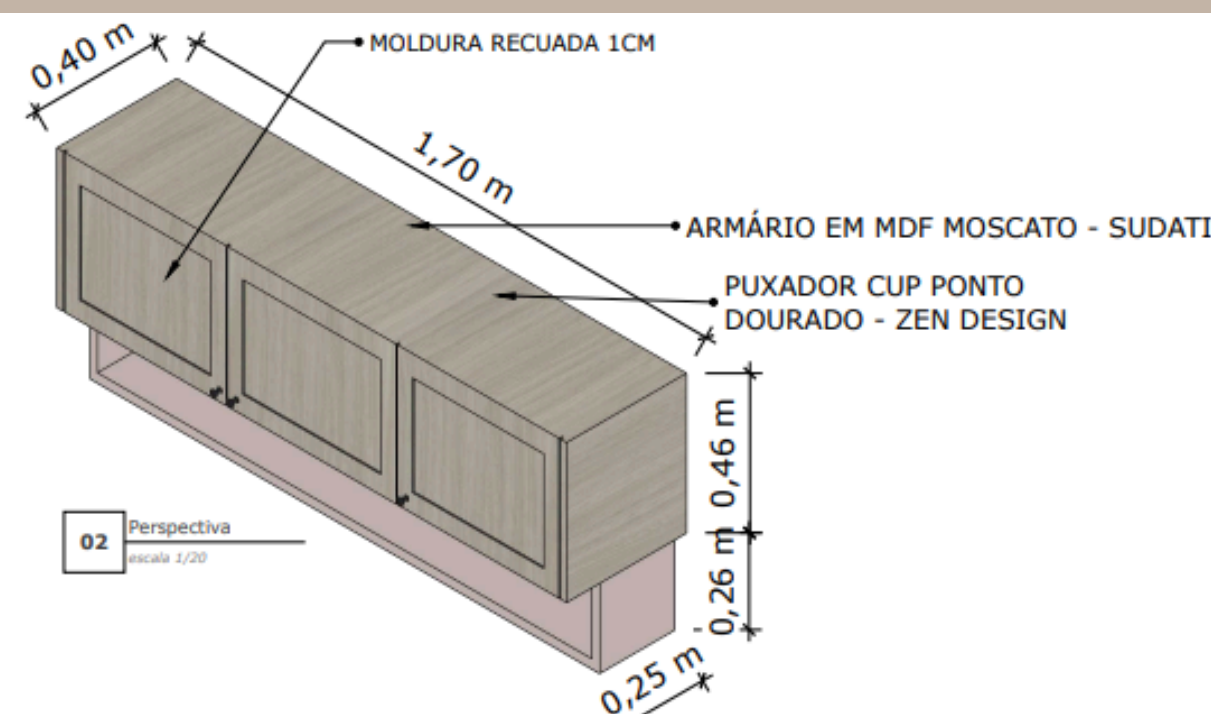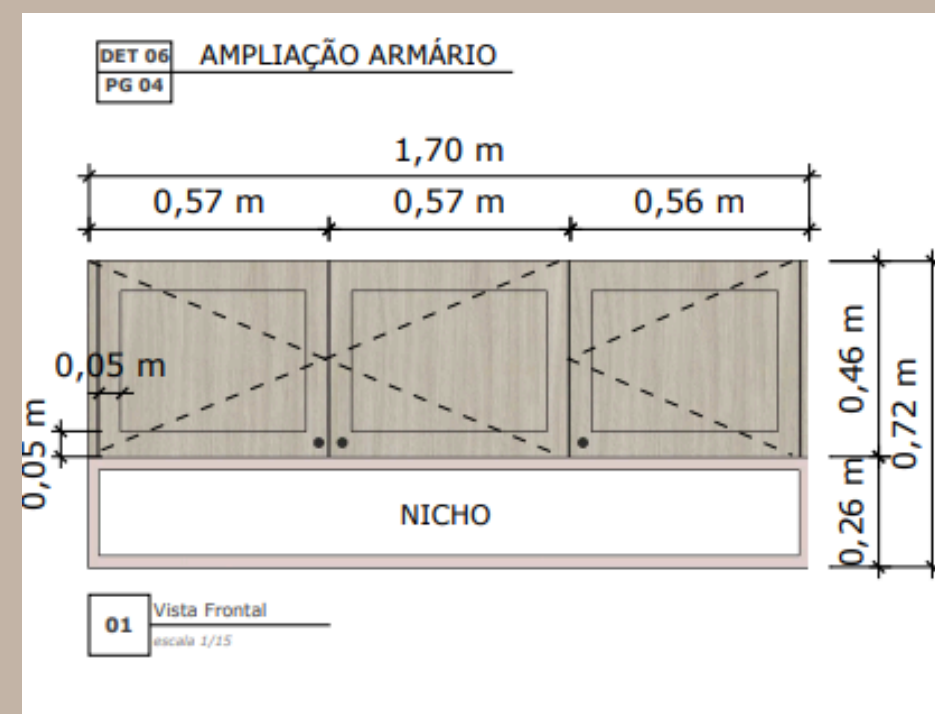


LayOut

LayOut

Detalhamento técnico Arquitetônico

Amostra de trabalho de detalhamento de projeto arquitetônico realizado no software Autocad.


Os documentos de detalhamento técnico são de responsabilidade do escritório vinculado ao projeto em questão, os mesmos poderão ser apresentados como exemplo em reunião.

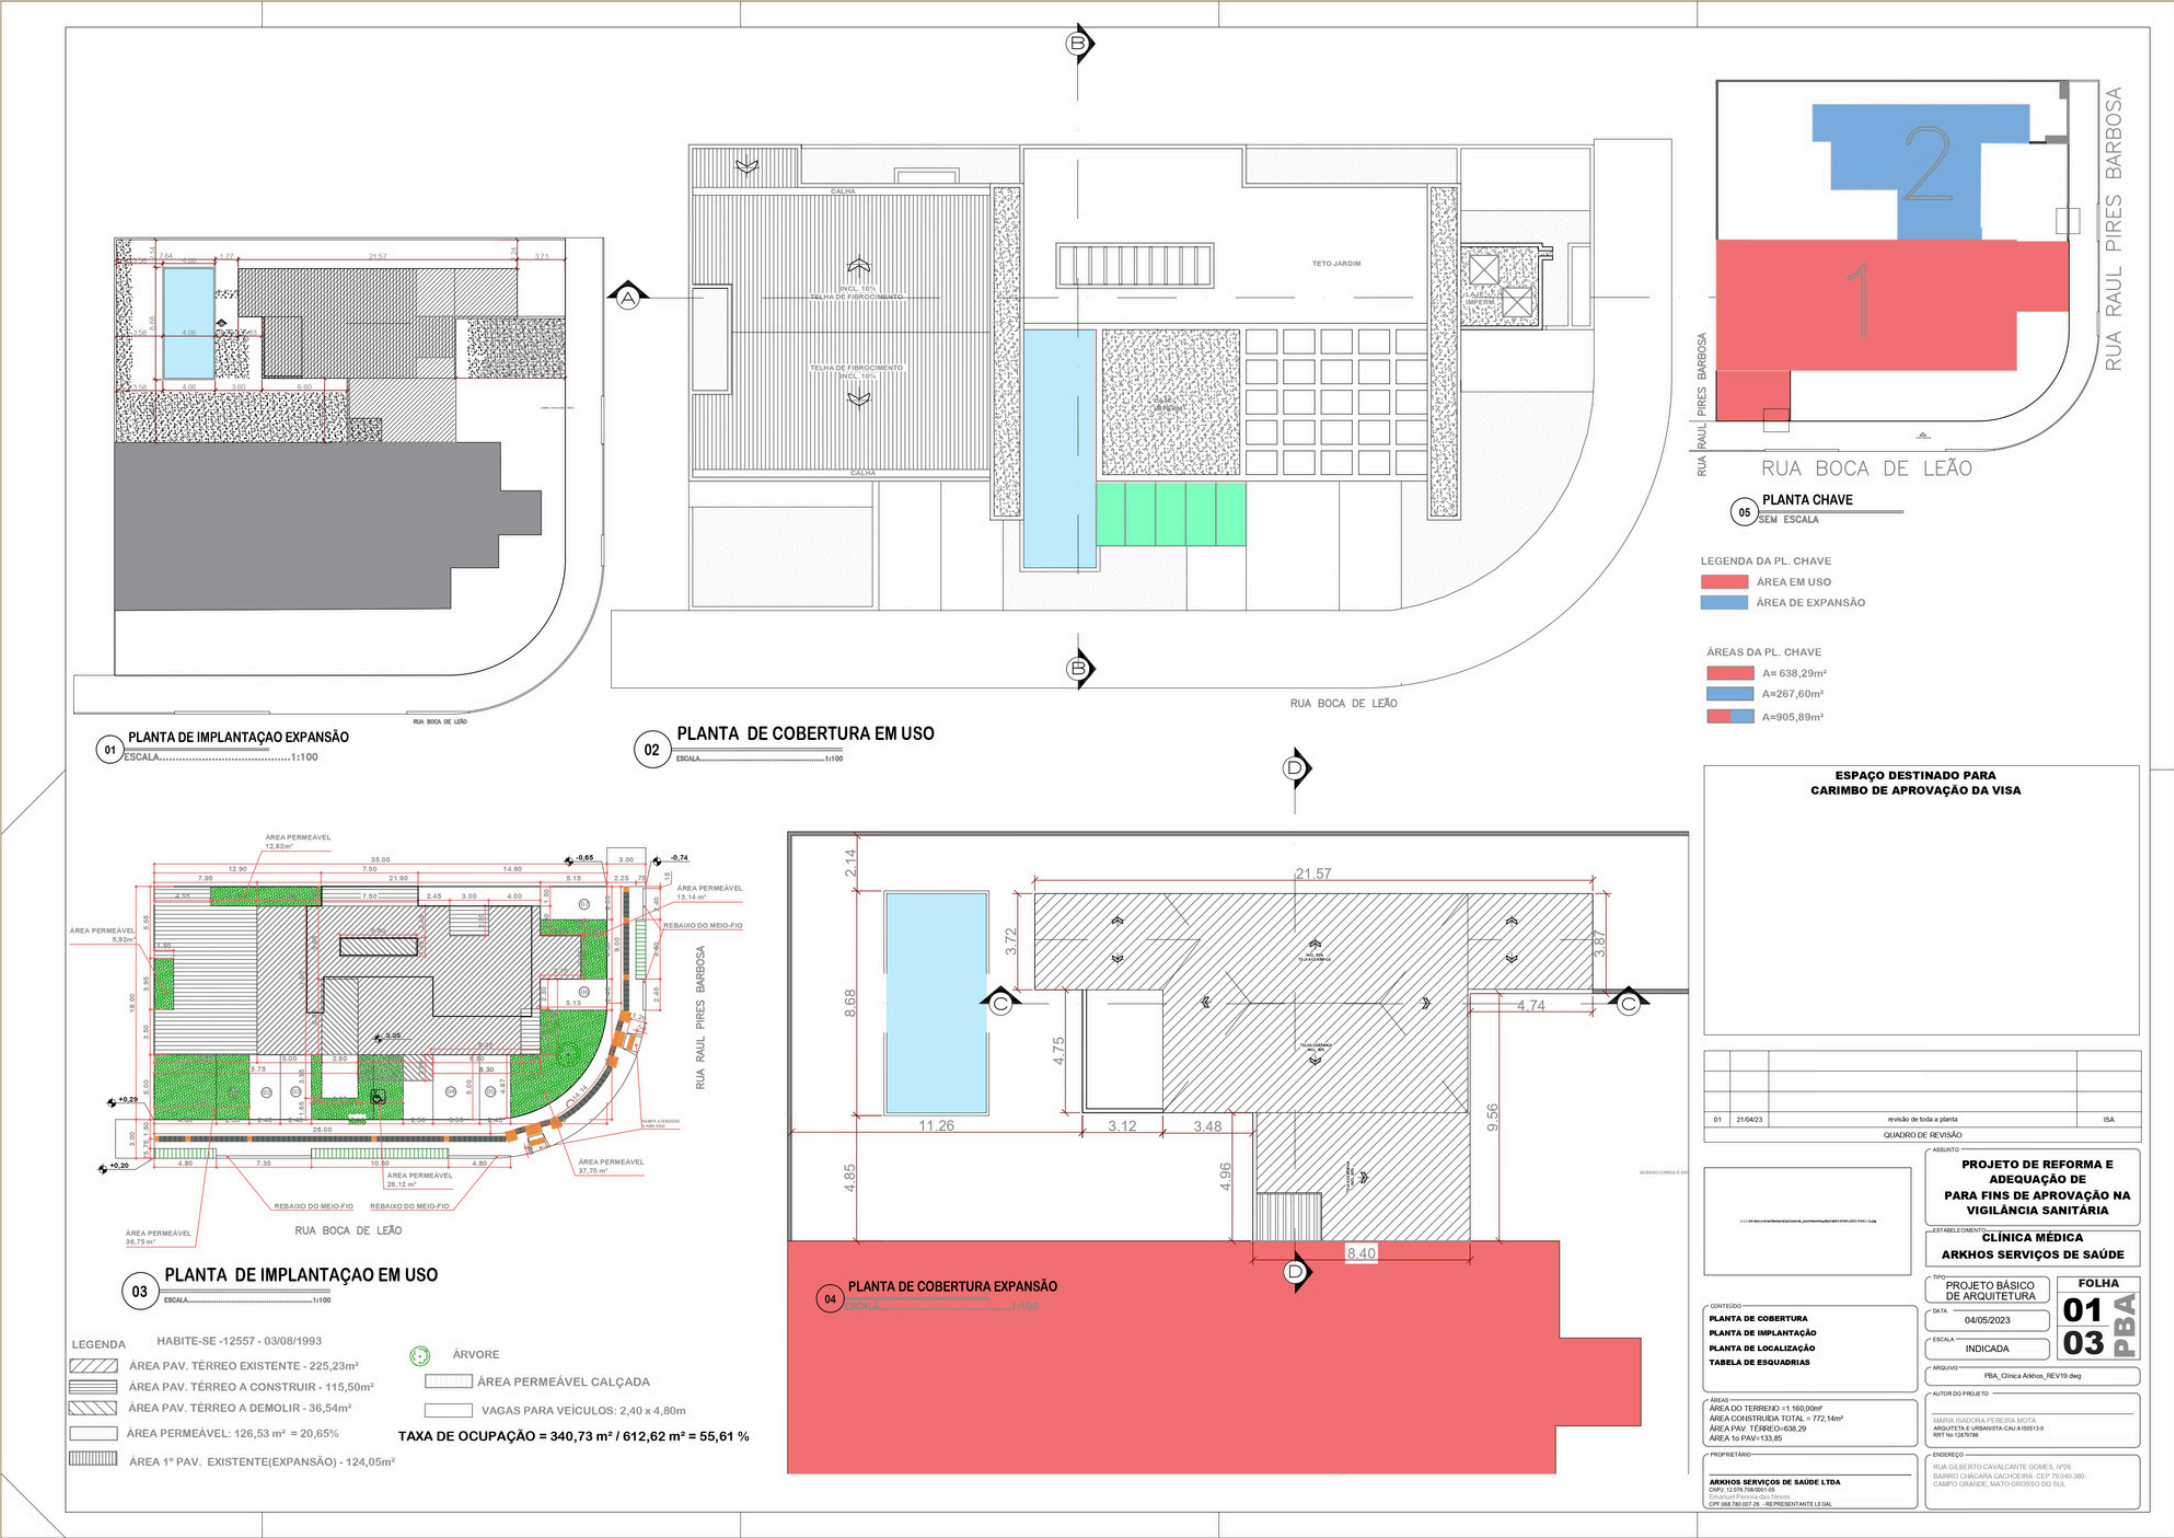


Detalhamento técnico Arquitetônico




01 PLANTA DO TERREO EM USO E EXPANSÃO- A:638,29M²
ESC 1:100

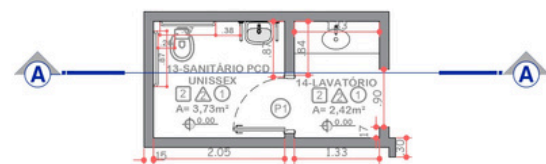


01 DETALHAMENTO SANITÁRIO PCD
02 ESCALA.....1:50

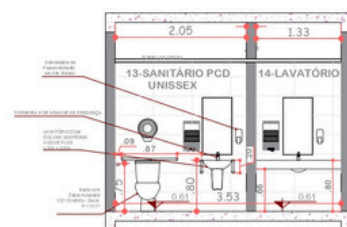

CORTE SANITARIO PCD
ESCALA.....1:50

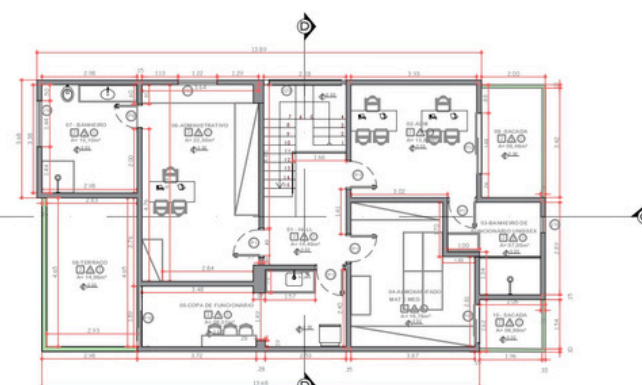

02 PLANTA PAV. SUPERIOR EXPANSÃO-A:133,85M²
ESCALA.....1:100

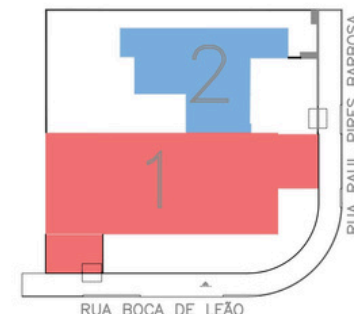

03 PLANTA CHAVE
SEM ESCALA

LEGENDA DA PL. CHAVE

 ÁREA EM USO

 ÁREA DE EXPANSÃO


ÁREAS DA PL. CHAVE

	$A = 638,29\text{m}^2$
	$A = 267,60\text{m}^2$
	$A = 905,89\text{m}^2$

PORTAS				
COD.	DIÁMETROS	QUANT.	LOCALIZAÇÃO	ESPECIFICAÇÕES
P1	5,00 x 5,10	02	NO PAVIMENTO BARRIO	ALUMINIO / ACABAMENTO EM LAC BRANCO
P2	5,70 x 5,10	01	NO PAVIMENTO BARRIO	ALUMINIO / ACABAMENTO EM LAC BRANCO
P3	5,00 x 5,10	02	NO PAVIMENTO BARRIO	ALUMINIO / ACABAMENTO EM LAC BRANCO
P4	1,00 x 5,10	01	RECEPÇÃO	GRANITO
P5	1,11 x 5,20	01	RECEPÇÃO	ALUMINIO
P6	5,00 x 5,10	01	NO PAVIMENTO BARRIO	ALUMINIO / ACABAMENTO EM LAC BRANCO
P7	5,00 x 5,20	01	NO PAVIMENTO BARRIO	ALUMINIO / ACABAMENTO EM LAC BRANCO
P8	5,00 x 5,10	02	NO PL	ALUMINIO
P9	5,00 x 5,10	02	NO PAVIMENTO BARRIO	ALUMINIO / ACABAMENTO EM LAC BRANCO
P10	5,00 x 5,10	02	NO PAVIMENTO BARRIO	ALUMINIO
P11	5,70 x 5,10	01	NO PAVIMENTO BARRIO	ALUMINIO
P12	5,70 x 5,10	01	NO PAVIMENTO BARRIO	ALUMINIO
P13	5,00 x 5,10	01	NO PAVIMENTO BARRIO	ALUMINIO / ACABAMENTO EM LAC BRANCO
P14	5,70 x 5,10	01	NO PAVIMENTO BARRIO	ALUMINIO / ACABAMENTO EM LAC BRANCO
P15	1,00 x 5,10	01	NO PAVIMENTO BARRIO	ALUMINIO / ACABAMENTO EM LAC BRANCO
P16	5,00 x 5,10	01	NO PAVIMENTO BARRIO	ALUMINIO / ACABAMENTO EM LAC BRANCO
P17	5,00 x 5,10	01	NO PAVIMENTO BARRIO	ALUMINIO / ACABAMENTO EM LAC BRANCO
P18	1,00 x 5,10	01	NO PAVIMENTO BARRIO	ALUMINIO / ACABAMENTO EM LAC BRANCO
P19	1,00 x 5,10	01	NO PAVIMENTO BARRIO	ALUMINIO / ACABAMENTO EM LAC BRANCO
P20	1,00 x 5,10	01	NO PAVIMENTO BARRIO	ALUMINIO / ACABAMENTO EM LAC BRANCO
P21	1,00 x 5,10	01	NO PAVIMENTO BARRIO	ALUMINIO / ACABAMENTO EM LAC BRANCO

[illegible][illegible]

**ESPAÇO DESTINADO PARA
CARIMBO DE APROVAÇÃO DA VISA**

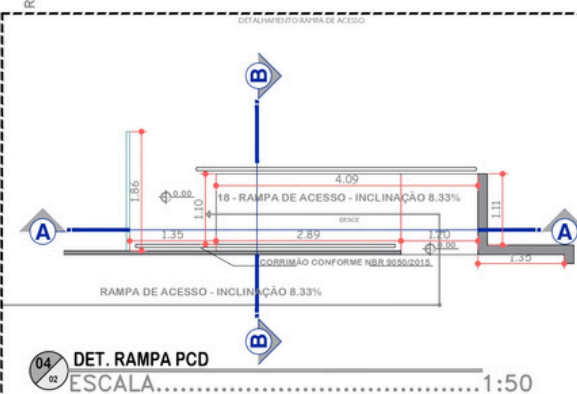

04 DET. RAMPA PCD
02 ESCALA.....1:50



04 CORTE RAMPA PCD
02 ESCALA.....1:50

02	03/09/2023	REVISÃO DE PRANCHAS E AREAS	ISA
01	21/04/23	revisão de toda a planta	ISA
QUANDO DE REVISÃO			

**PROJETO DE REFORMA E
ADEQUAÇÃO DE
PARA FINS DE APROVAÇÃO NA
VIGILÂNCIA SANITÁRIA**

ESTABELECIMENTO

CLÍNICA MÉDICA

ARKHOS SERVIÇOS DE SAÚDE

TIPO PROJETO BÁSICO
DE ARQUITETURA

DATA 04/05/2023

ESCALA 03

ARQUIVO: FBA_Clinica Arkhos_REV19.dwg

MARIA ISADORA PEREIRA MOTA
ARQUITETA E URBANISTA-CAU A150513-0
RUA DE ABRIL, 510-TEL: 3334-7894

ENDEREÇO _____
RUA GILBERTO CAVALCANTE GOMES, Nº26
BAIRRO CHÁCARA CACHOEIRA - CEP 79.040-380.

CONTEÚDO


- PLANTA PAVIMENTO TERREO
- PLANTA 1º PAVIMENTO
- PLANTA DE LOCALIZAÇÃO
- QUADRO DE ESQUADRIAS
- DETALHAMENTO DE SANITÁRIO PCD
- DETALHAMENTO DE CORREMÃO

ÁREAS
 ÁREA DO TERRENO = 1.560,00m²
 ÁREA CONSTRUÍDA TOTAL = 772,14m²
 ÁREA PAV. TERREO = 638,29
 ÁREA 1o PAV = 133,85


PROPRIETÁRIO

ARKHOS SERVIÇOS DE SAÚDE LTDA
CNPJ: 12.078.708/0001-05
Emanuel Pereira das Neves
CPF: 068.780.007-26 - REPRESENTANTE LEGAL


Detalhamento técnico Arquitetônico

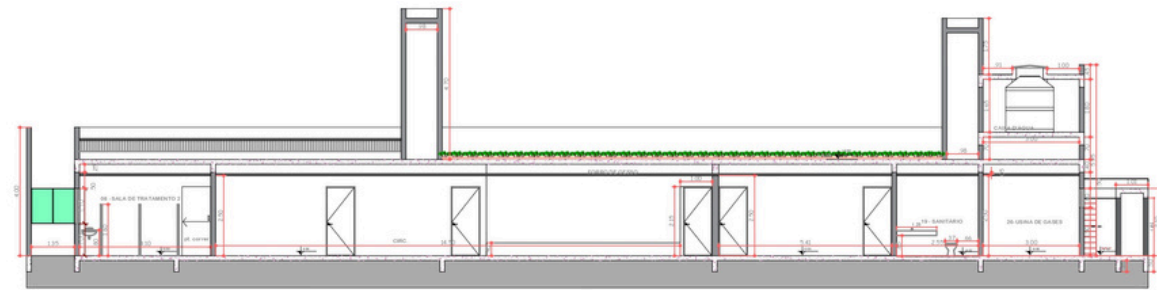


01 CORTE AA AREA EM USO
ESCALA.....1:100

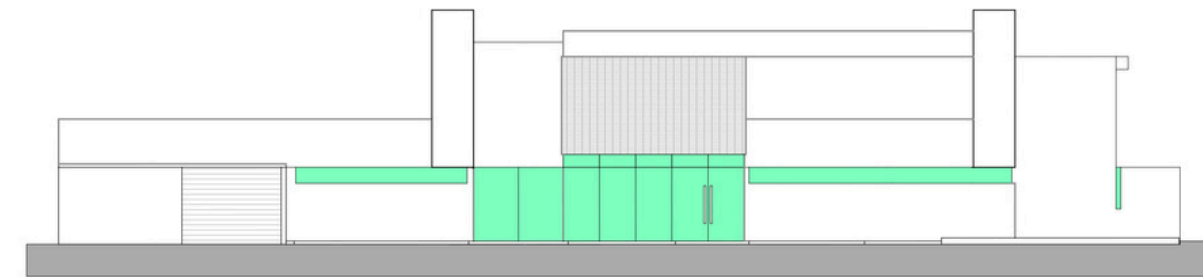


03 FACHADA RUA BOCA DE LEÃO-AREA EM USO
ESCALA.....1:100

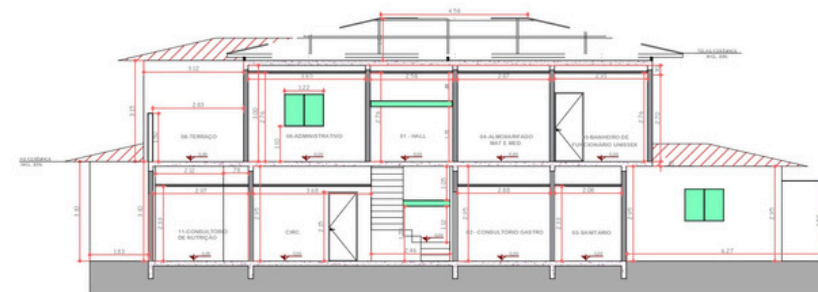


04 CORTE CC AREA DE EXPANSÃO
ESCALA.....1:100

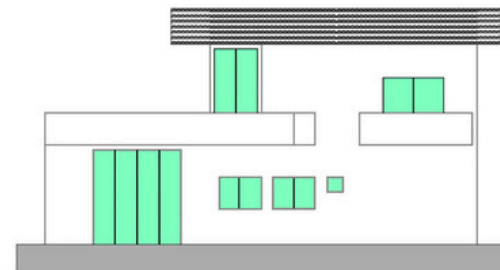

07 FACHADA RUA RAUL PIRES BARBOSA-EXPANSÃO CARGA E DESCARGA
ESCALA.....1:100

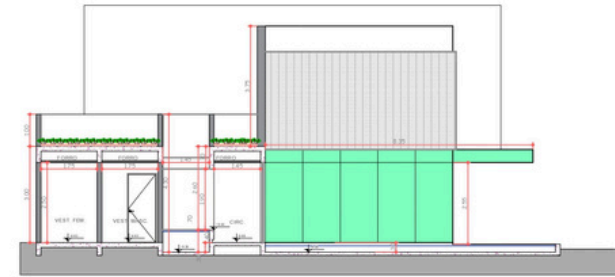


02 CORTE BB AREA EM USO
ESCALA.....1:100

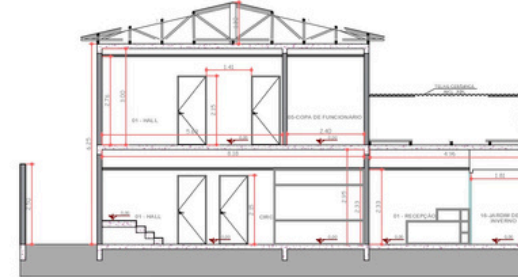

04 CORTE DD AREA DE EXPANSÃO
ESCALA.....1:100



06 FACHADA RUA RAUL PIRES BARBOSA-SAIDA DE RESÍDUOS
ESCALA.....1:100

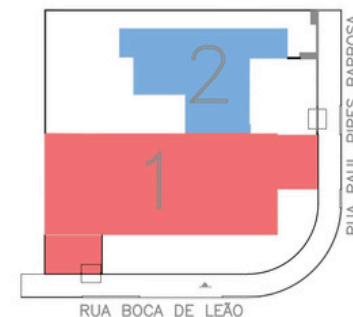

LEGENDA DA PL. CHAVE

 ÁREA EM USO

 ÁREA DE EXPANSÃO

ÁREAS DA PL. CHAVE

 A= 638,29m²

 A=267,60m²

 A=905,89m²

PORTAS				
COD.	DIMENSÕES	QUANT.	LOCALIZAÇÃO	ESPECIFICAÇÕES
P1	1,80 x 2,10	02	100 PLANTAS DIVERSAS	GRANDE ABERTURA / ACABAMENTO DE LACONIS
P2	1,70 x 2,10	01	100 PLANTAS DIVERSAS	GRANDE ABERTURA
P3	1,70 x 2,10	02	100 PLANTAS DIVERSAS	GRANDE ABERTURA
P4	1,80 x 2,10	01	ACABAMENTO	GRANDE VISO
P5	1,11 x 2,30	01	100 PLANTAS DIVERSAS	GRANDE ABERTURA
P6	1,68 x 2,10	01	CONCELESTRO	GRANDE VISO / PAREDE
P7	1,80 x 2,30	01	100 PLANTAS DIVERSAS	PARADELADO
P8	1,68 x 2,10	02	100 PLANTAS DIVERSAS	GRANDE ABERTURA
P9	1,68 x 2,10	01	100 PLANTAS DIVERSAS	GRANDE ABERTURA
P10	1,80 x 2,10	02	100 PLANTAS DIVERSAS	GRANDE ABERTURA
P11	1,70 x 2,10	01	100 PLANTAS DIVERSAS	GRANDE ABERTURA
P12	1,70 x 2,10	01	100 PLANTAS DIVERSAS	GRANDE VISO / PAREDE
P13	1,80 x 2,10	01	100 PLANTAS DIVERSAS	GRANDE VISO / PAREDE
P14	1,70 x 2,10	01	100 PLANTAS DIVERSAS	GRANDE VISO / PAREDE
P15	1,80 x 2,10	01	100 PLANTAS DIVERSAS	GRANDE VISO / PAREDE
P16	1,80 x 2,10	01	100 PLANTAS DIVERSAS	GRANDE VISO / PAREDE
P17	1,70 x 2,10	01	100 PLANTAS DIVERSAS	GRANDE VISO / PAREDE
P18	1,80 x 2,10	01	100 PLANTAS DIVERSAS	GRANDE VISO / PAREDE
P19	1,80 x 2,10	01	100 PLANTAS DIVERSAS	GRANDE VISO / PAREDE
P20	1,80 x 2,10	01	100 PLANTAS DIVERSAS	GRANDE VISO / PAREDE
P21	1,80 x 2,10	01	100 PLANTAS DIVERSAS	GRANDE VISO / PAREDE

JANELAS				
COD.	DIMENSÕES	QUANT.	LOCALIZAÇÃO	ESPECIFICAÇÕES
J1	1,80 x 2,40 / 1,80	08	VER. PLÁSTICO	INTERNO-VER. / VEDRO
J2	1,80 x 2,40 / 1,80	08	VER. PLÁSTICO	INTERNO-VER. / VEDRO
J3	1,80 x 2,40 / 1,80	08	VER. PLÁSTICO	CONFERVO / VEDRO
J4	1,80 x 2,40 / 1,80	08	VER. PLÁSTICO	CONFERVO / VEDRO
J5	1,80 x 2,40 / 1,80	01	VER. PLÁSTICO	CONFERVO / VEDRO
J6	1,80 x 2,40 / 1,80	08	VER. PLÁSTICO	CONFERVO / VEDRO
J7	1,80 x 2,40 / 1,80	08	VER. PLÁSTICO	CONFERVO / VEDRO
J8	1,80 x 2,40 / 1,80	01	REDECOR.	CONFERVO / FIBRA
J9	1,80 x 2,40 / 1,80	08	VER. PLÁSTICO	CONFERVO / VEDRO
J10	1,80 x 2,40 / 1,80	01	ORÇALHO	FIBRA / VEDRO
J11	1,80 x 1,20 / 1,80	01	ALA DE BORDO	CONFERVO / VEDRO
J12	1,20 x 1,20 / 1,20	01	VER. PLÁSTICO	CONFERVO / VEDRO
J13	1,20 x 1,20 / 1,20	01	VER. PLÁSTICO	CONFERVO / VEDRO
J14	1,20 x 1,20 / 1,20	01	VER. PLÁSTICO	CONFERVO / VEDRO
J15	1,20 x 1,20 / 1,20	04	VER. PLÁSTICO	CONFERVO / VEDRO
J16	1,80 x 2,40 / 1,80	01	VER. PLÁSTICO	CONFERVO / VEDRO
J17	1,80 x 2,40 / 1,80	01	VER. PLÁSTICO	CONFERVO / VEDRO
J18	0,30 x 0,30 / 1,20	08	VER. PLÁSTICO	CONFERVO / VEDRO
J19	0,30 x 0,30 / 1,20	08	VER. PLÁSTICO	CONFERVO / VEDRO
J20	0,30 x 0,30 / 1,20	01	BORDA	FIBRA / VEDRO

[illegible]

**ESPAÇO DESTINADO PARA
CARIMBO DE APROVAÇÃO DA VISA**

01	210423	revisão de toda a planta	ISA
QUADRO DE REVISÃO			

PROJETO DE REFORMA E ADEQUAÇÃO DE PARA FINS DE APROVAÇÃO DE VIGILÂNCIA SANITÁRIA

ESTABELECIMENTO
CLÍNICA MÉDICA
ARKHOS SERVIÇOS DE SAÚDE

TIPO PROJETO BÁSICO DE ARQUITETURA FOLHA 22

CONTEÚDO: **CORTE AA**
CORTE BB
CORTE CC
CORTE DD

DATA: **04/05/2023**
 ESCALA: **1:500**

03
03

CORTE DO
FACHADAS
INDICADA
03
ARQUIVO
PBA_Clinica Arkhos_REV19.dwg

ÁREAS —
 ÁREA DO TERRENO = 1.160,00m²
 ÁREA CONSTRUÍDA TOTAL = 772,14m²
 ÁREA PAV. TERREO = 638,29
 ÁREA 1o PAV = 133,85

AUTOR DO PROJETO —
 MARIA ISADORA PEREIRA MOTA
 ARQUITETA E URBANISTA CAU A195513-0
 RIBT 19/1287956

PROPRIETÁRIO ARKHOS SERVIÇOS DE SAÚDE LTDA CNPJ: 12.676.708/0001-05 Emanuel Pereira dos Neves	ENDEREÇO RUA GILBERTO CAVALCANTE GOMES, 1º26 BAIRRO CHACARA CACHOEIRA - CEP 73.040-380- CAMPO GRANDE, MATO GROSSO DO SUL
--	--

Obrigada!

Entre em contato:

- (67) 99882-0566
- sarnovski.arquitetura@gmail.com
- @sarnovski.arquitetura

Portfólio 2024 / Thainara Sarnovski

