


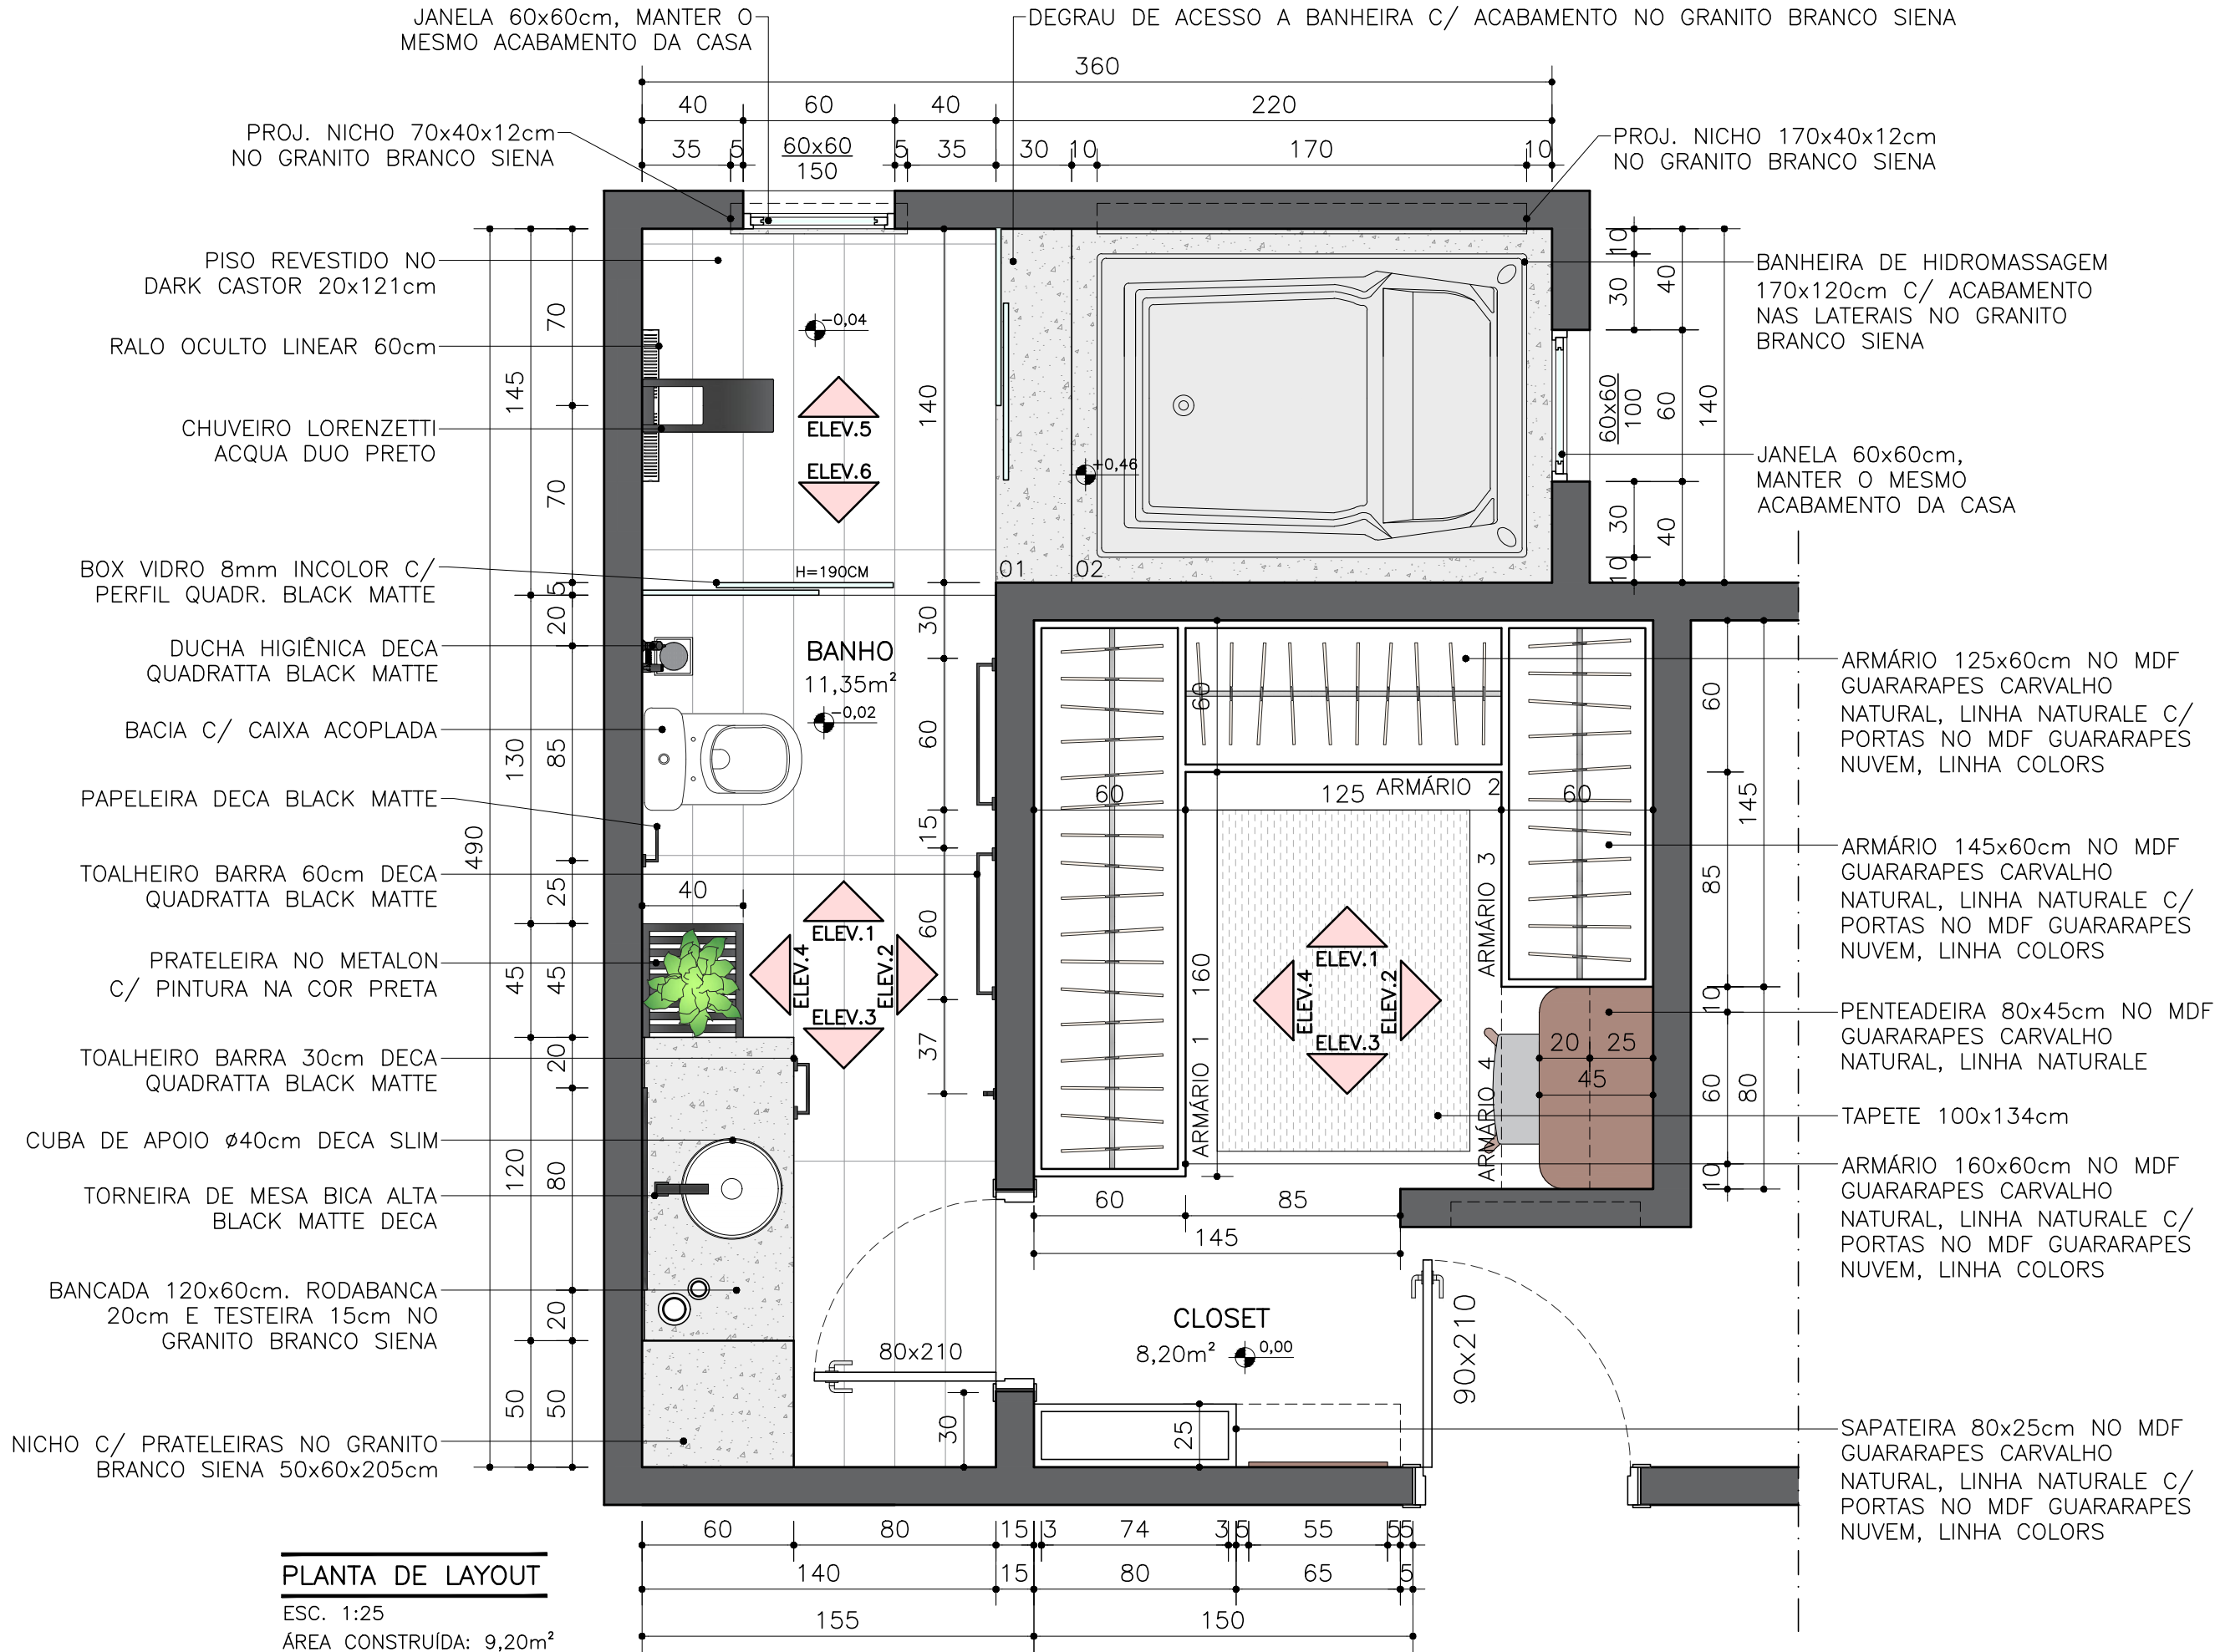

ISADORA MIQUELÃO | ARQUITETURA E INTERIORES

ALVES.ISADORAMIQUELÃO@GMAIL.COM TEL: (31)98888-0320

TÍTULO: PROJETO DE DETALHAMENTO BANHO E CLOSET

DESENHO: ISADORA MIQUELÃO

NOTAS:

- INFORMAÇÕES SUJEITAS A REVISÕES E ALTERAÇÕES;
- TODAS AS MEDIDAS DEVEM SER CONFERIDAS NO LOCAL;

INTERIORES

CLIENTE:

ANA CLÁUDIA E ISRANE

ARQUITETA:

ISADORA ALVES MIQUELÃO - CAU A.276335-4

DATA: ABR./2024

ESCALA:

1:25

FOLHA:


01/10

ELEVAÇÃO 01 – BANHO
ESC. 1:25

ELEVAÇÃO 03 – BANHO
ESC. 1:25

NOTAS:

- FORMATO A3 - 42,0 x 29,7 CM

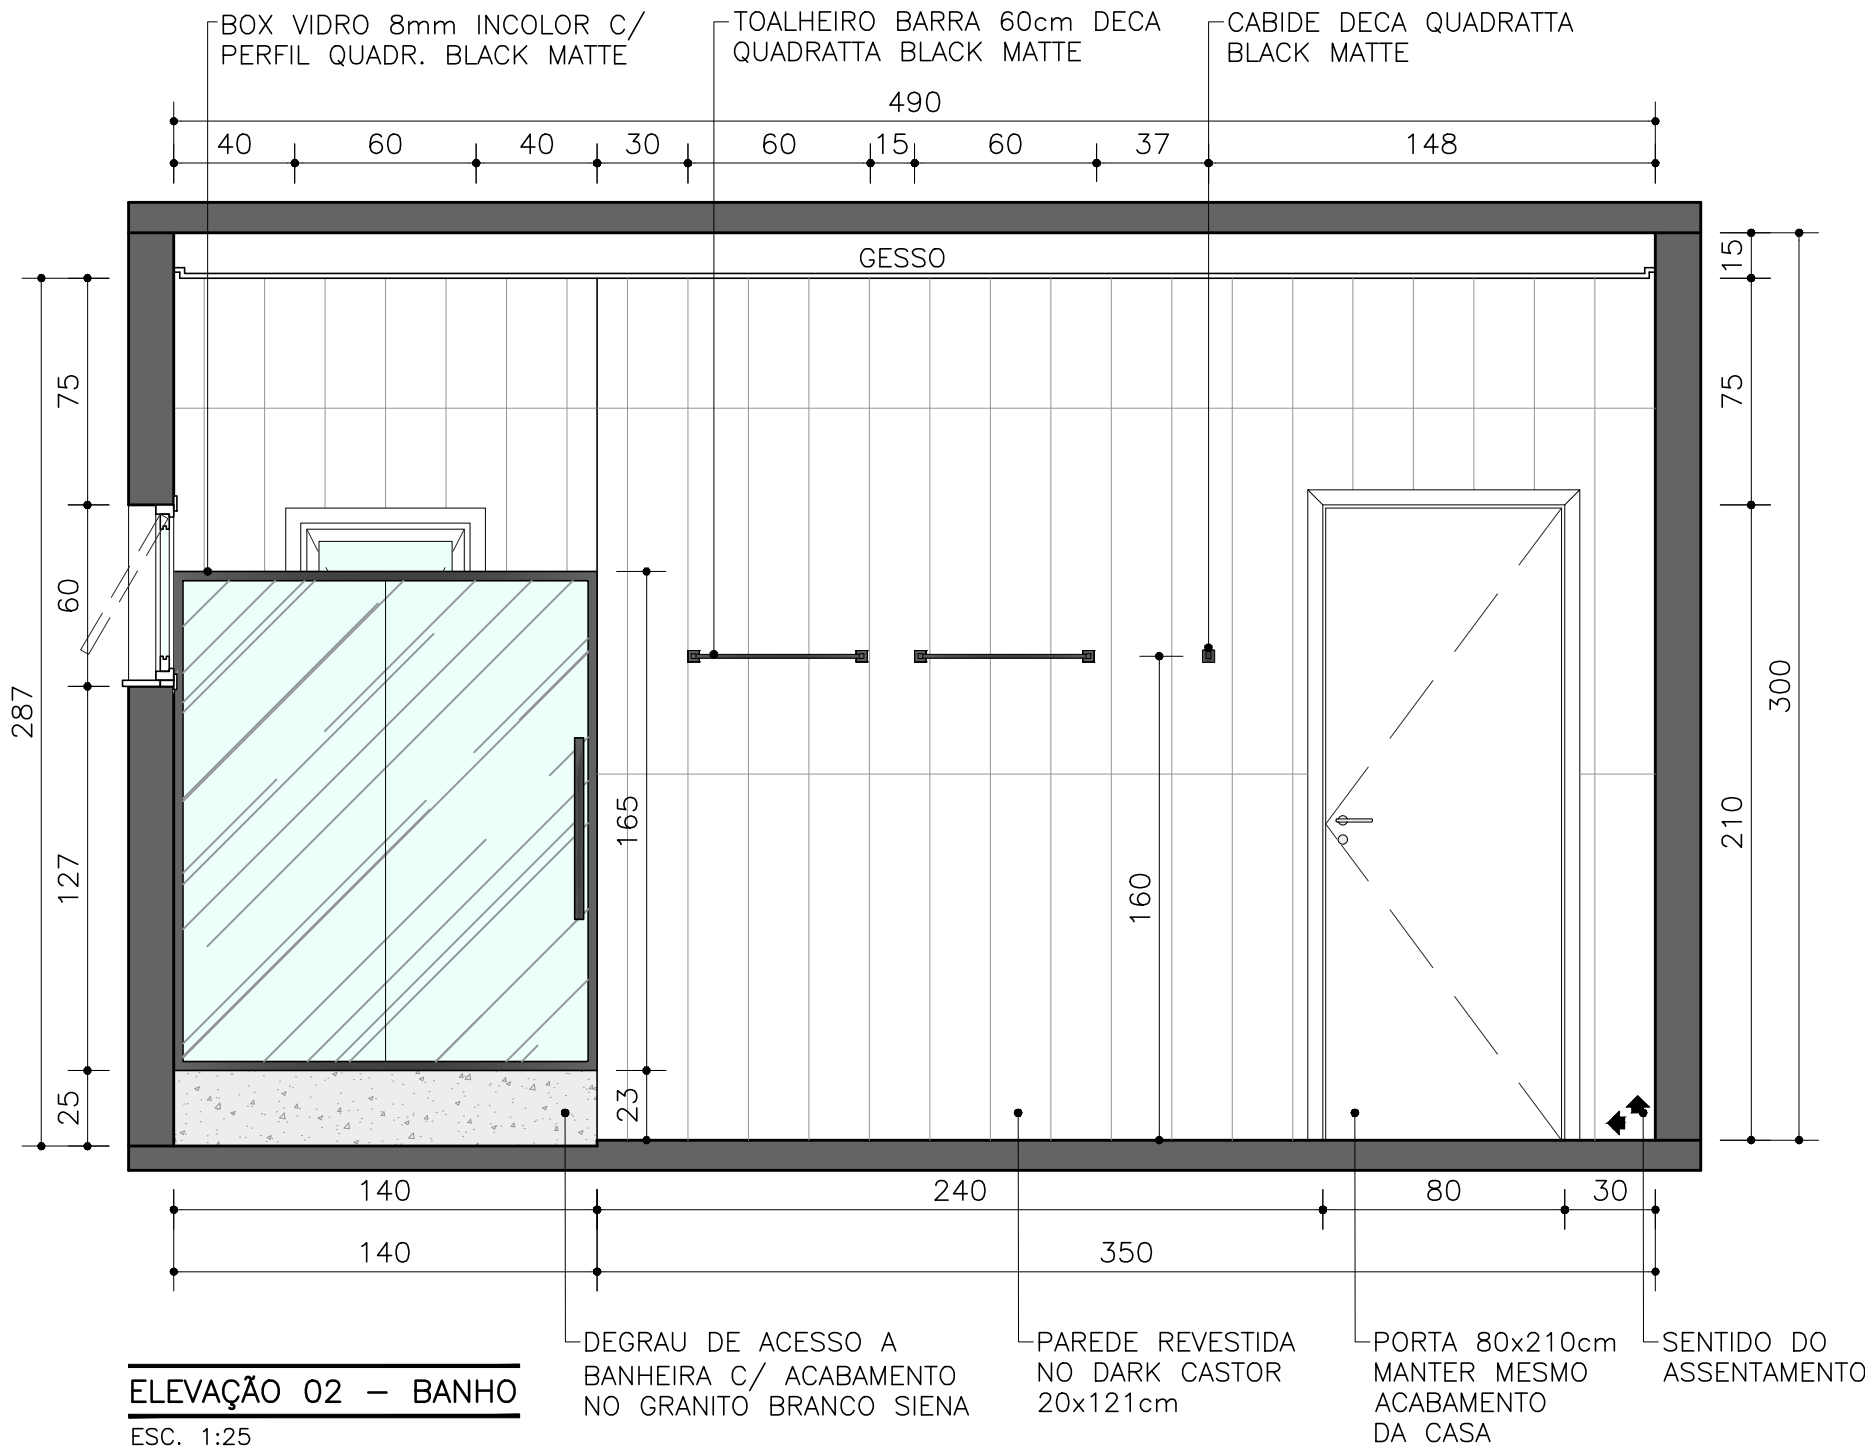

NOTAS:

- INFORMAÇÕES SUJEITAS A REVISÕES E ALTERAÇÕES;
- TODAS AS MEDIDAS DEVEM SER CONFERIDAS NO LOCAL;

INTERIORES

DATA: ABR./2024

CLIENTE:

ANA CLÁUDIA E ISRANE

ESCALA:


1:25

ARQUITETA:

ISADORA ALVES MIQUELÃO - CAU A.276335-4

FOLHA:

03/10

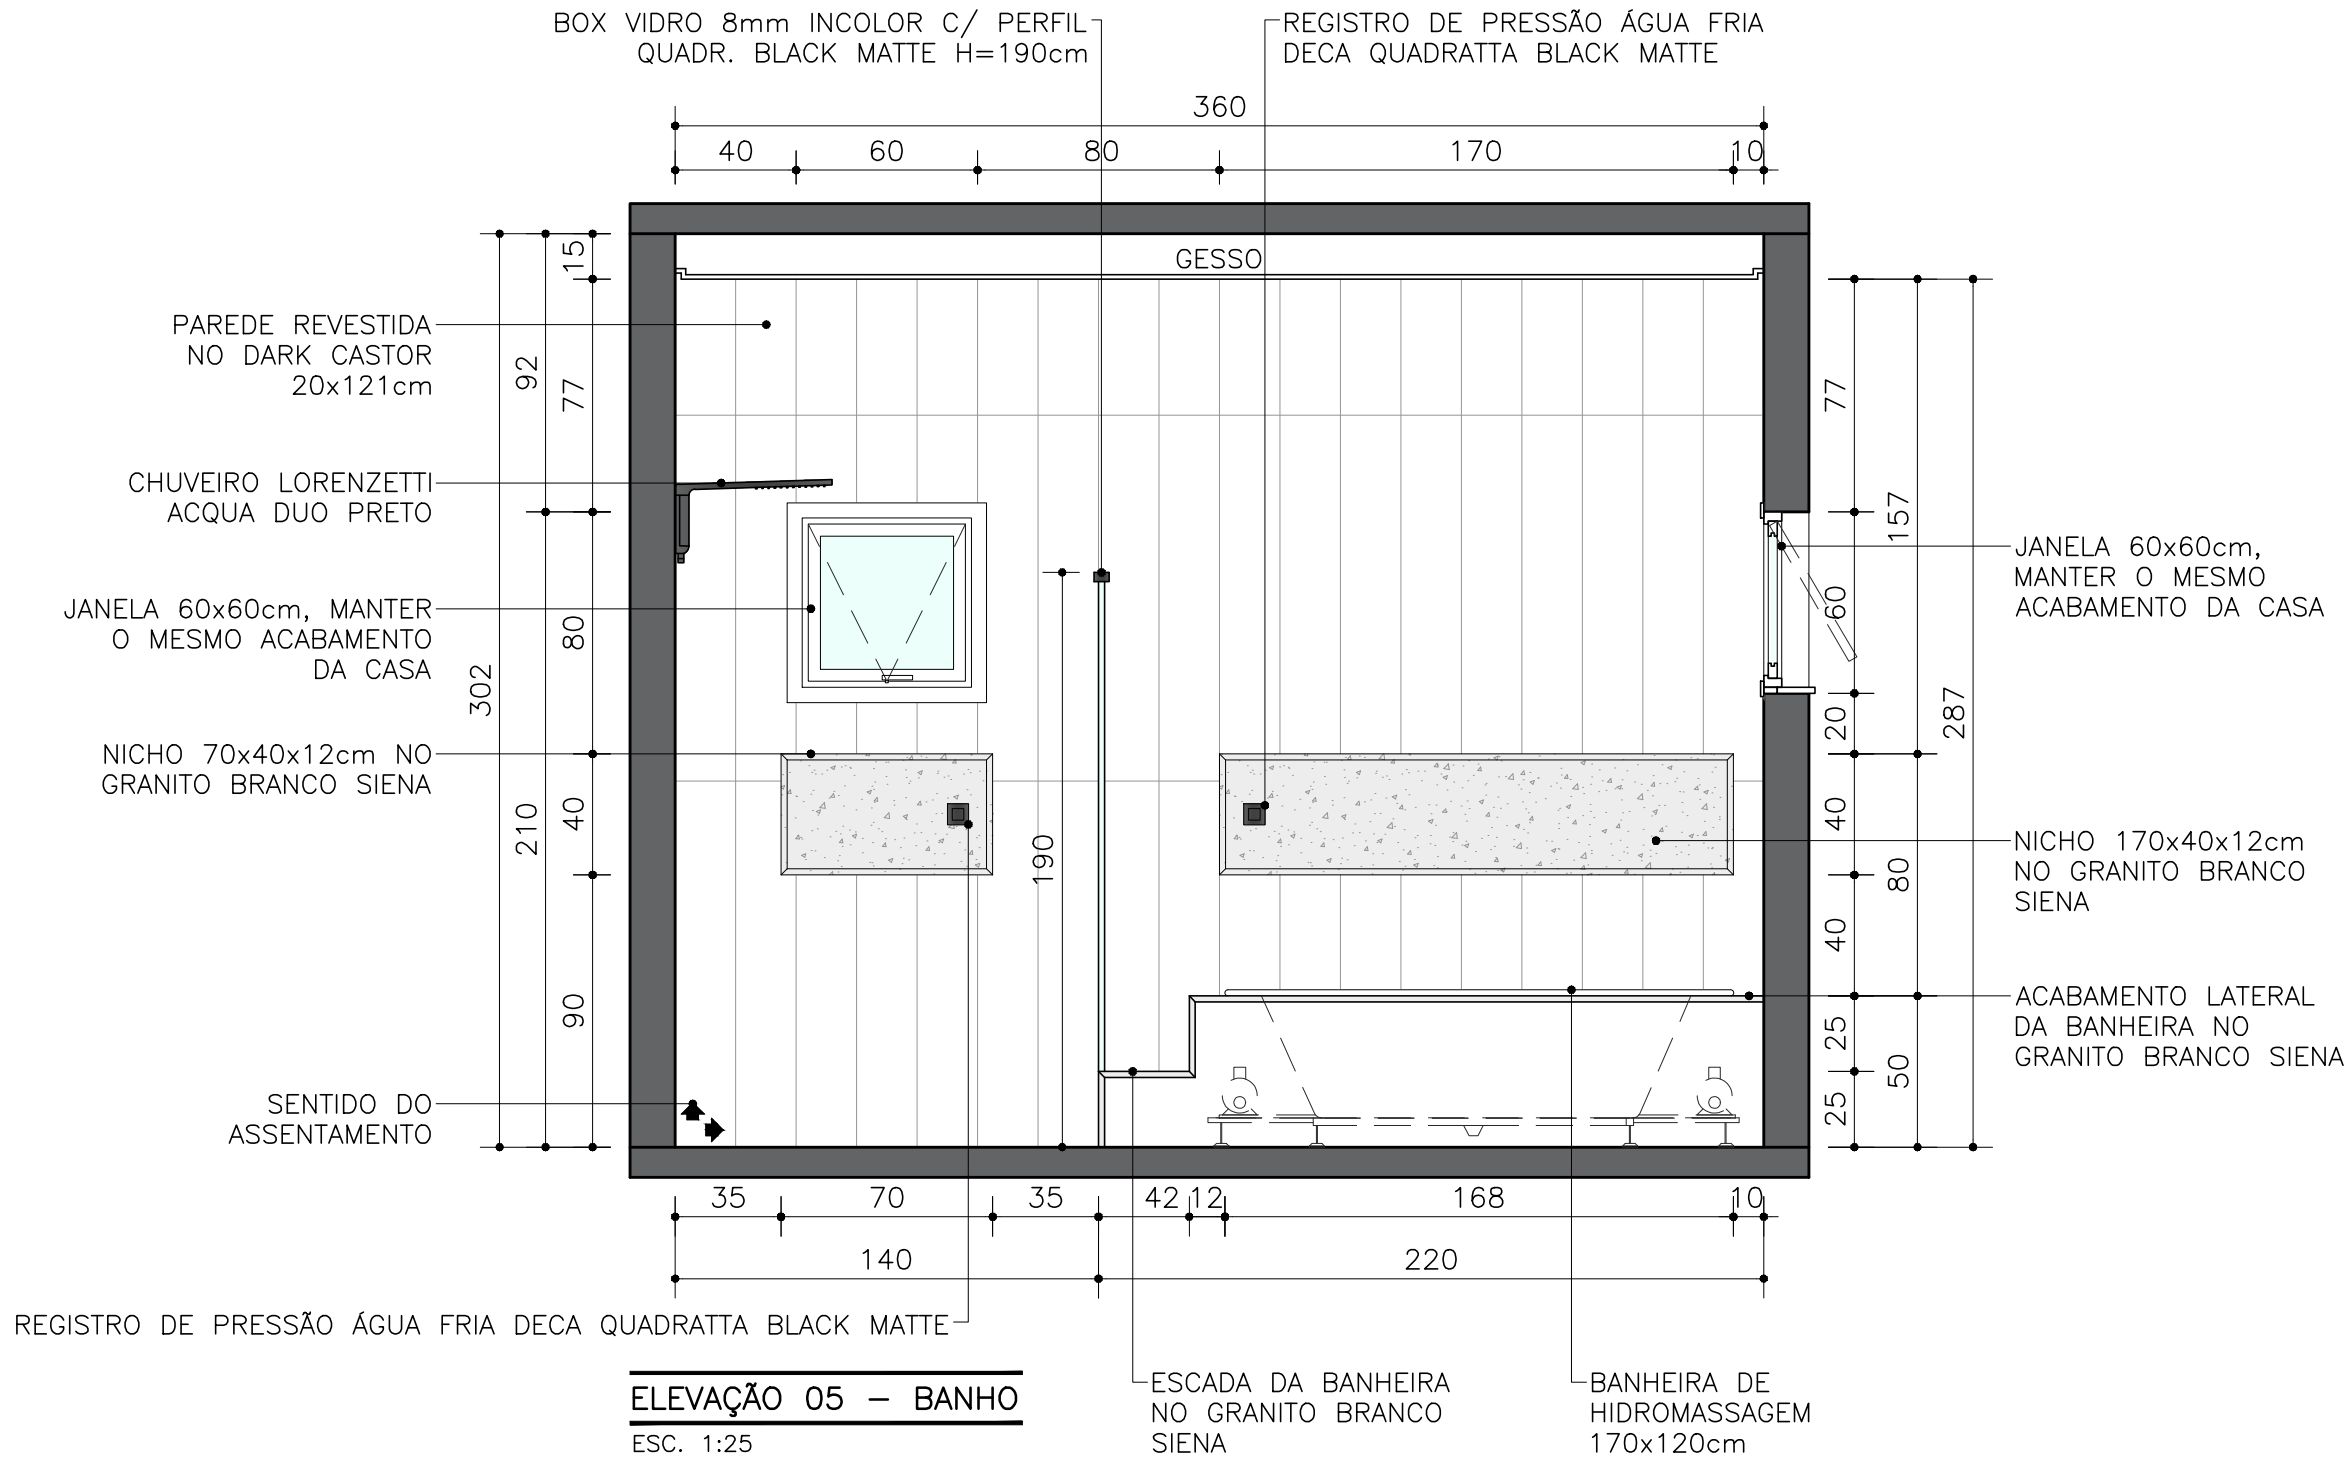

NOTAS:

- INFORMAÇÕES SUJEITAS A REVISÕES E ALTERAÇÕES;
- TODAS AS MEDIDAS DEVEM SER CONFERIDAS NO LOCAL;

INTERIORES

CLIENTE:

ANA CLÁUDIA E ISRANE

ARQUITETA:

ISADORA ALVES MIQUELÃO - CAU A.2763335-4


DATA: ABR./2024

ESCALA:

1:25

FOLHA:

05/10

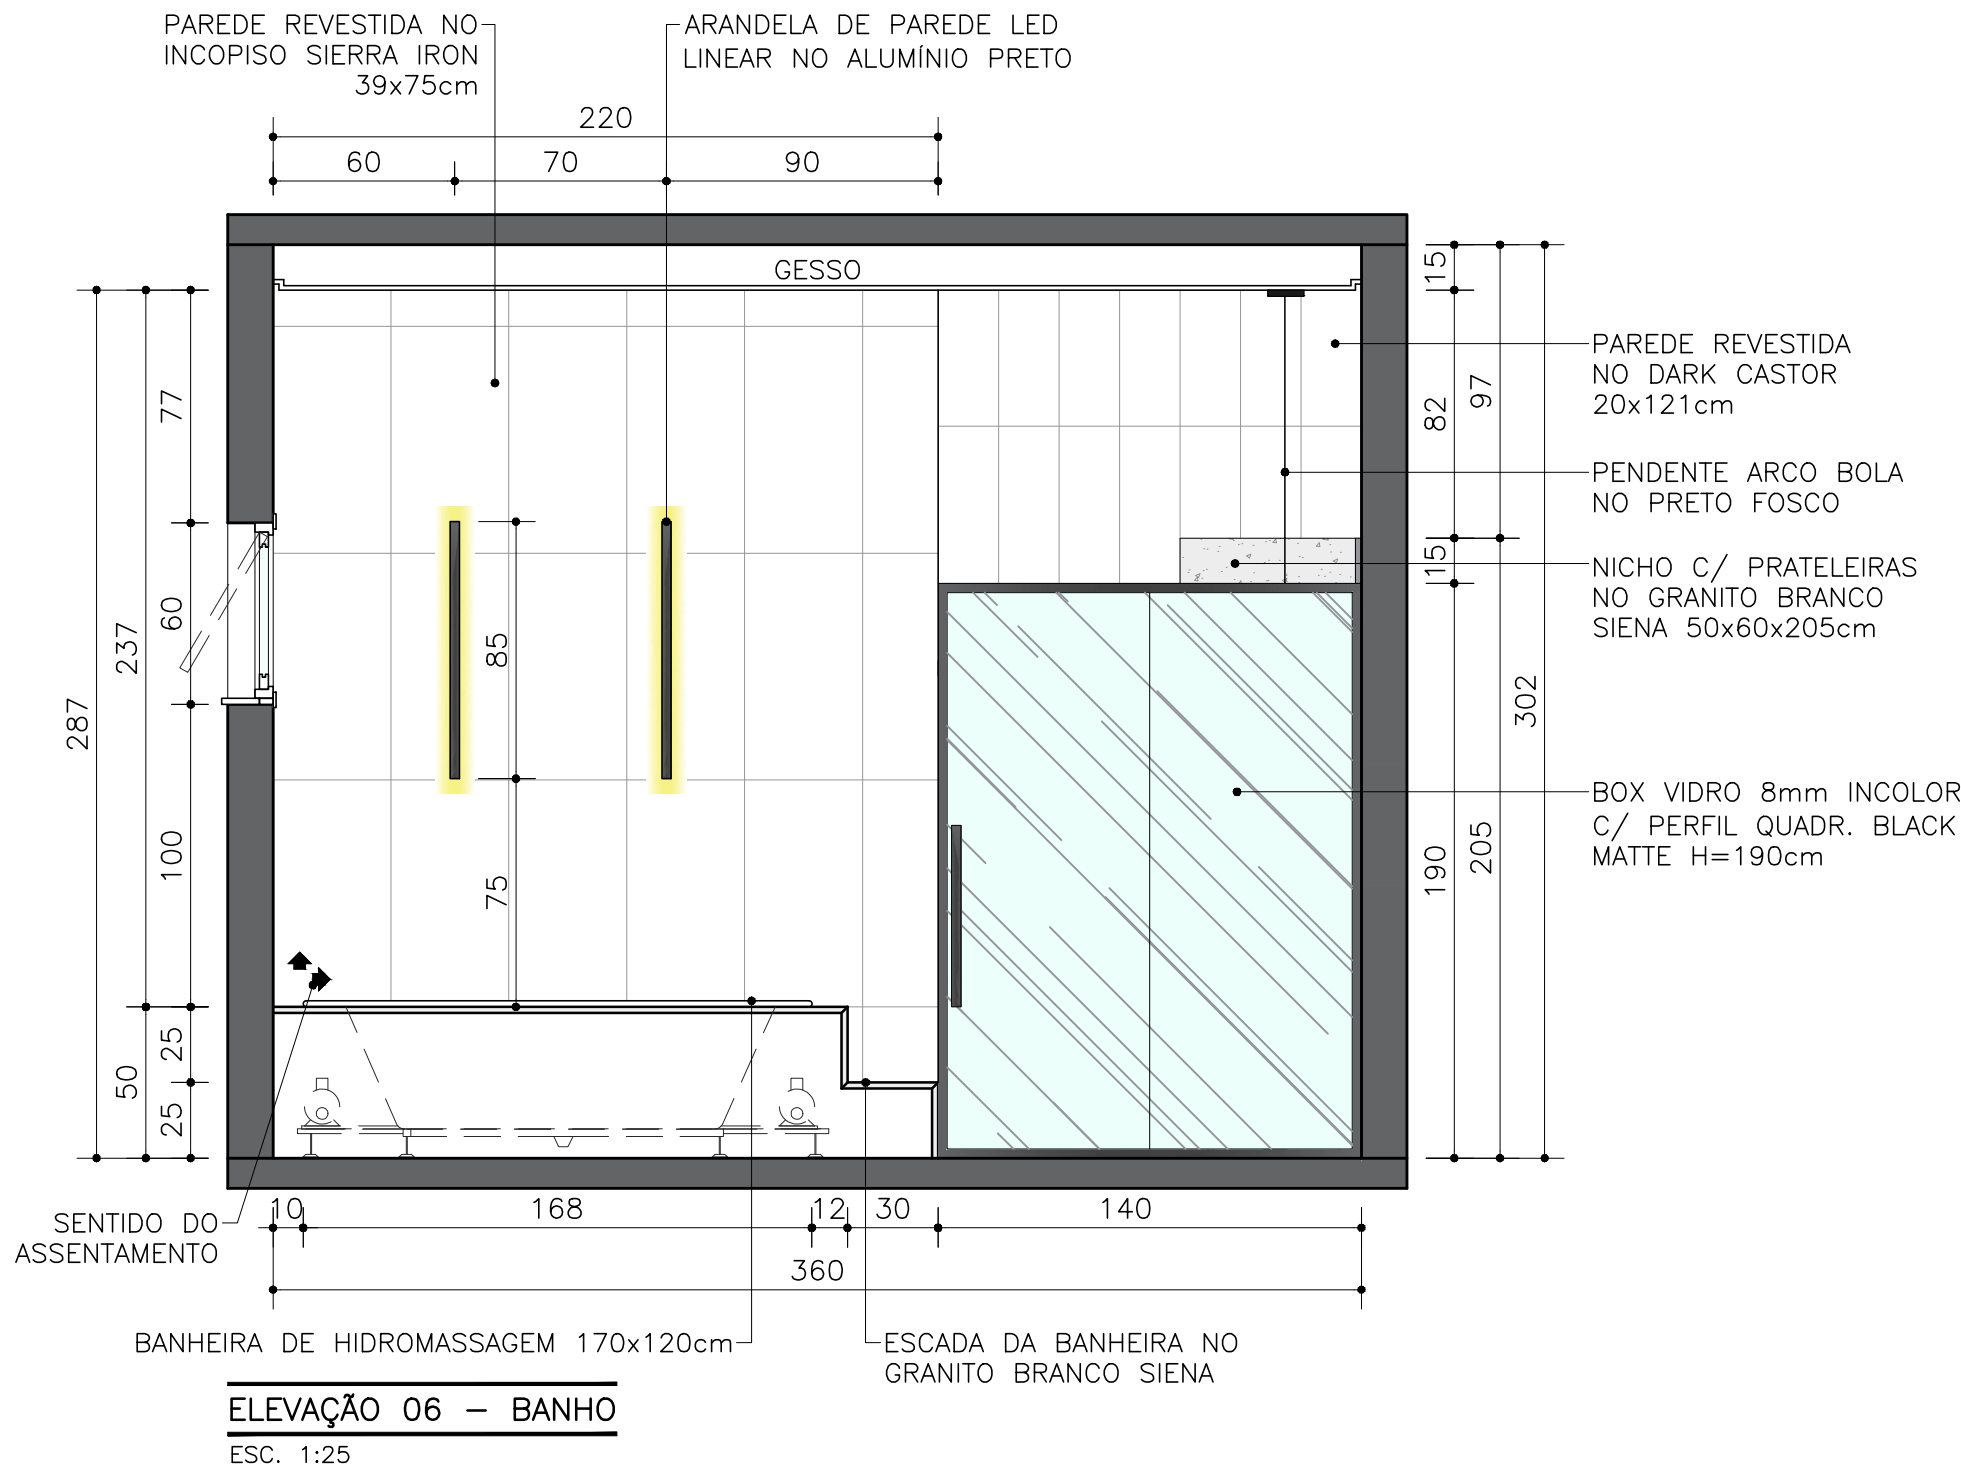

NOTAS:

- INFORMAÇÕES SUJEITAS A REVISÕES E ALTERAÇÕES;
- TODAS AS MEDIDAS DEVEM SER CONFERIDAS NO LOCAL;

INTERIORES

CLIENTE:

ANA CLÁUDIA E ISRANE

ARQUITETA:

ISADORA ALVES MIQUELÃO - CAU A.276335-4


DATA: ABR./2024

ESCALA:

1:25

FOLHA:

06/10

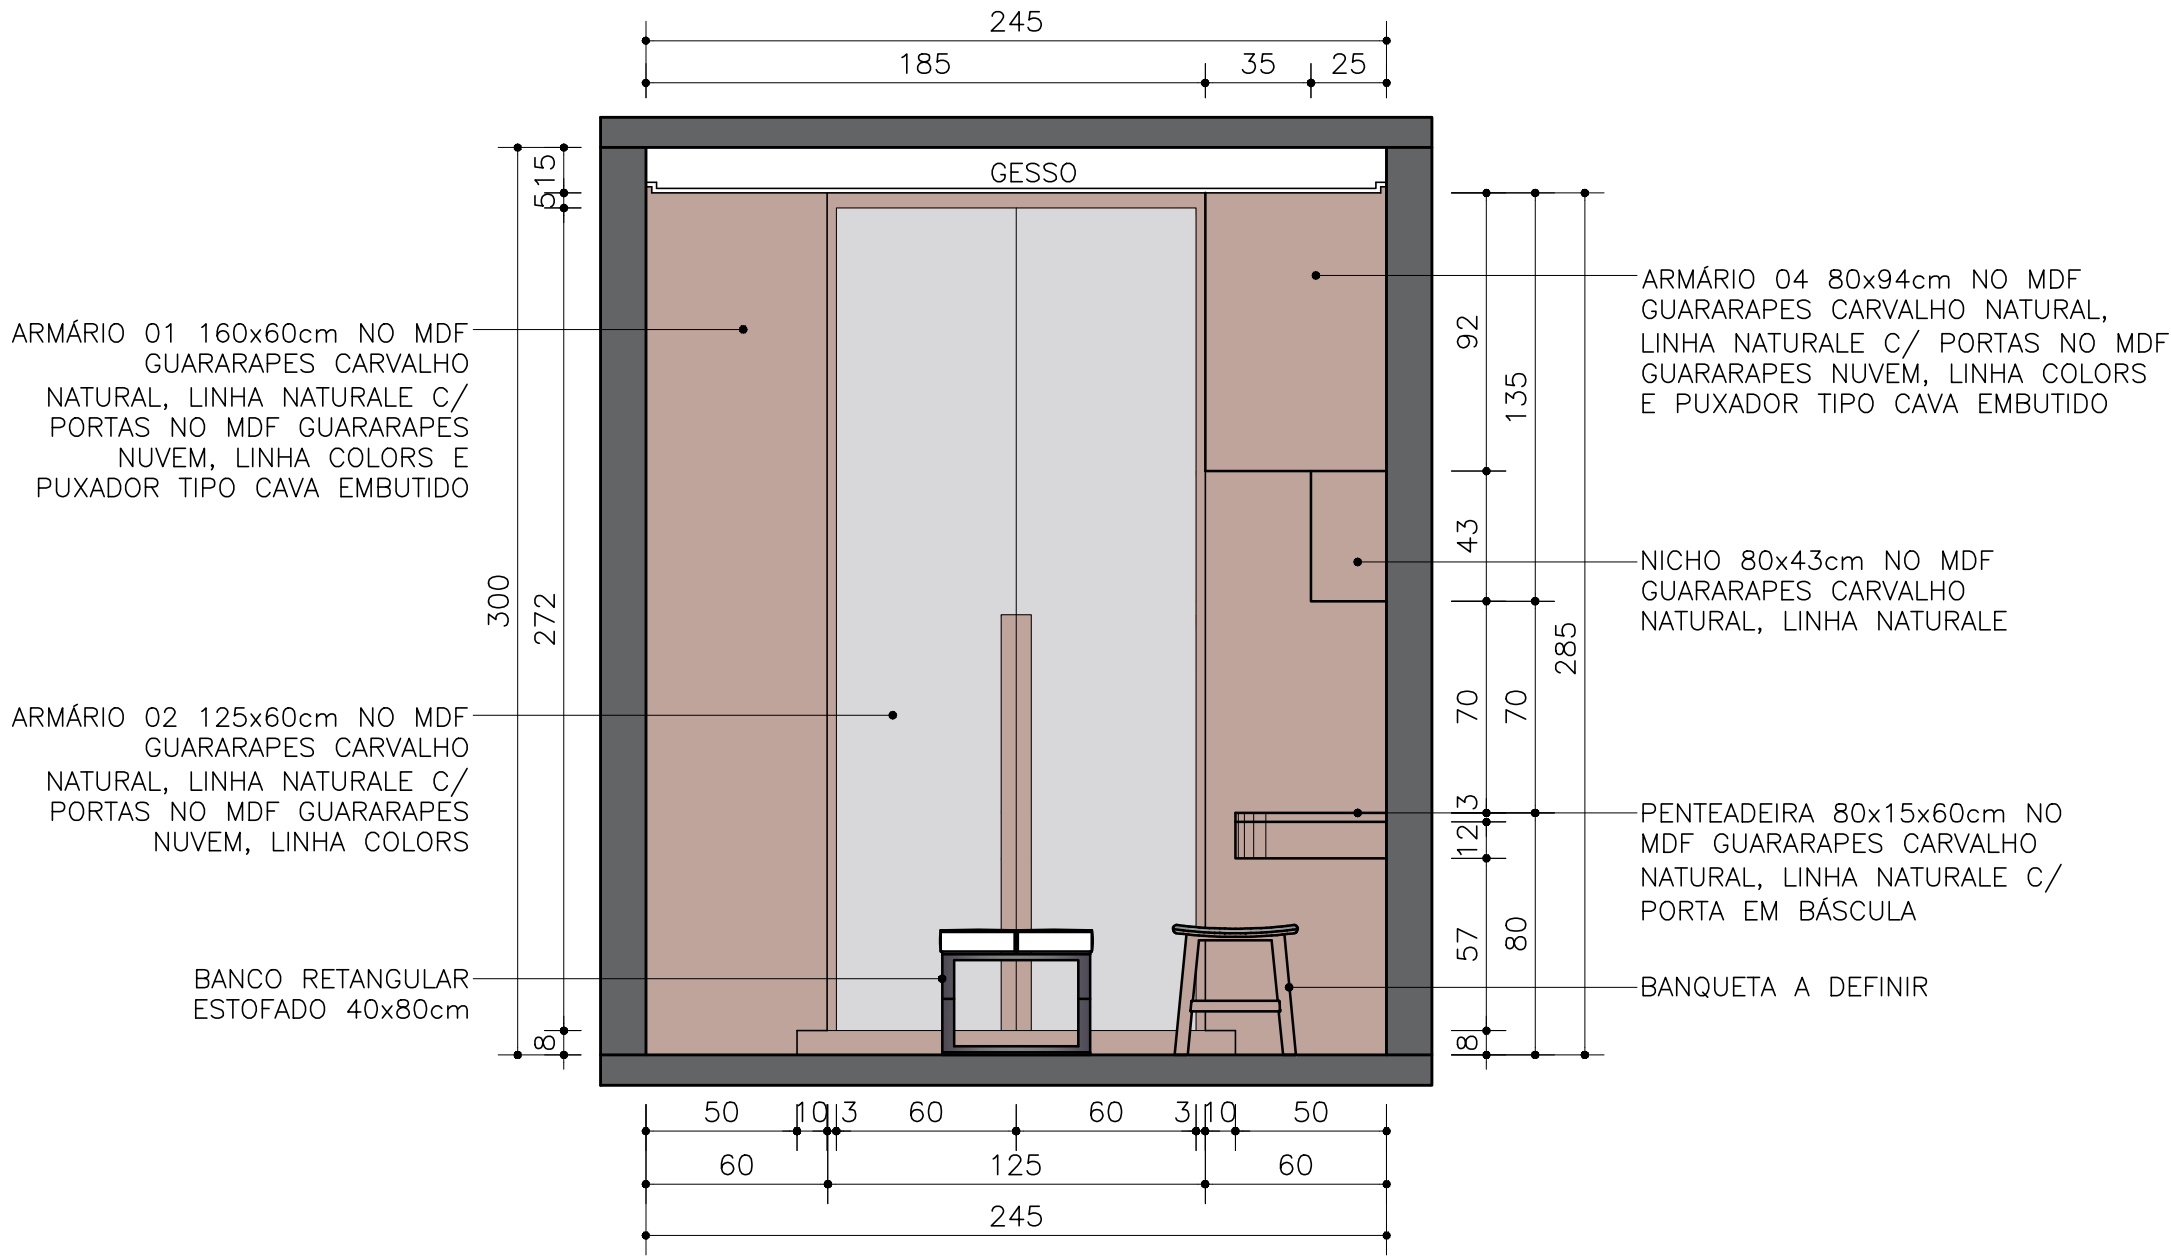

ELEVAÇÃO 01 – CLOSET

ESC. 1:25

NOTAS:

- INFORMAÇÕES SUJEITAS A REVISÕES E ALTERAÇÕES;
- TODAS AS MEDIDAS DEVEM SER CONFERIDAS NO LOCAL;

INTERIORES

DATA: ABR./2024

ESCALA:

1:25

FOLHA:


07/10

CLIENTE:

ANA CLÁUDIA E ISRANE

ARQUITETA:

ISADORA ALVES MIQUELÃO - CAU A.2763335-4

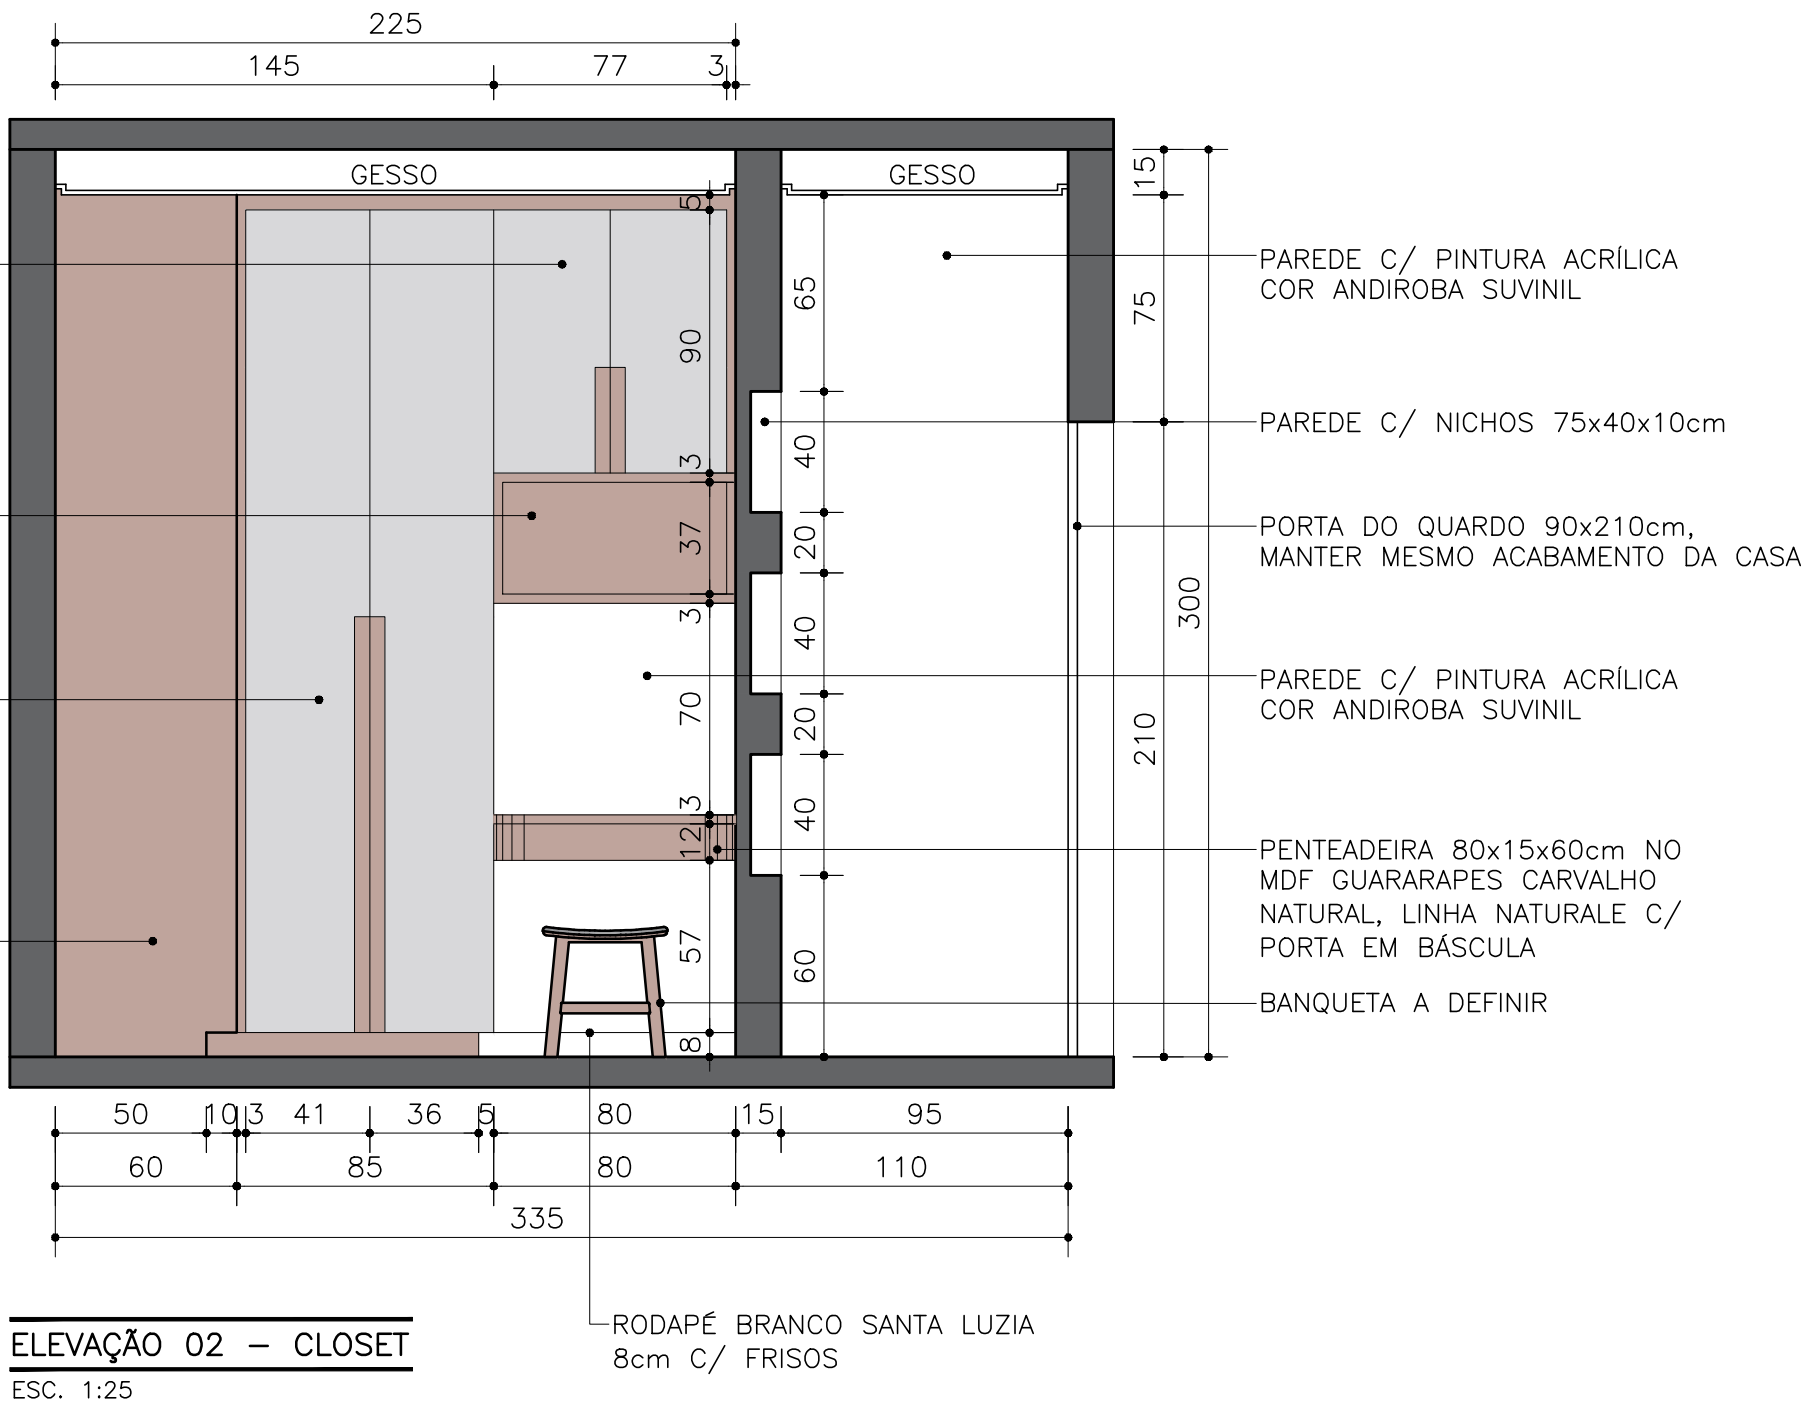


NOTAS:

- INFORMAÇÕES SUJEITAS A REVISÕES E ALTERAÇÕES;
- TODAS AS MEDIDAS DEVEM SER CONFERIDAS NO LOCAL;

FORMATO A3 - 42,0 X 29,7 CM


- NOTAS:
- INFORMAÇÕES SUJEITAS A REVISÕES E ALTERAÇÕES;
 - TODAS AS MEDIDAS DEVEM SER CONFERIDAS NO LOCAL;

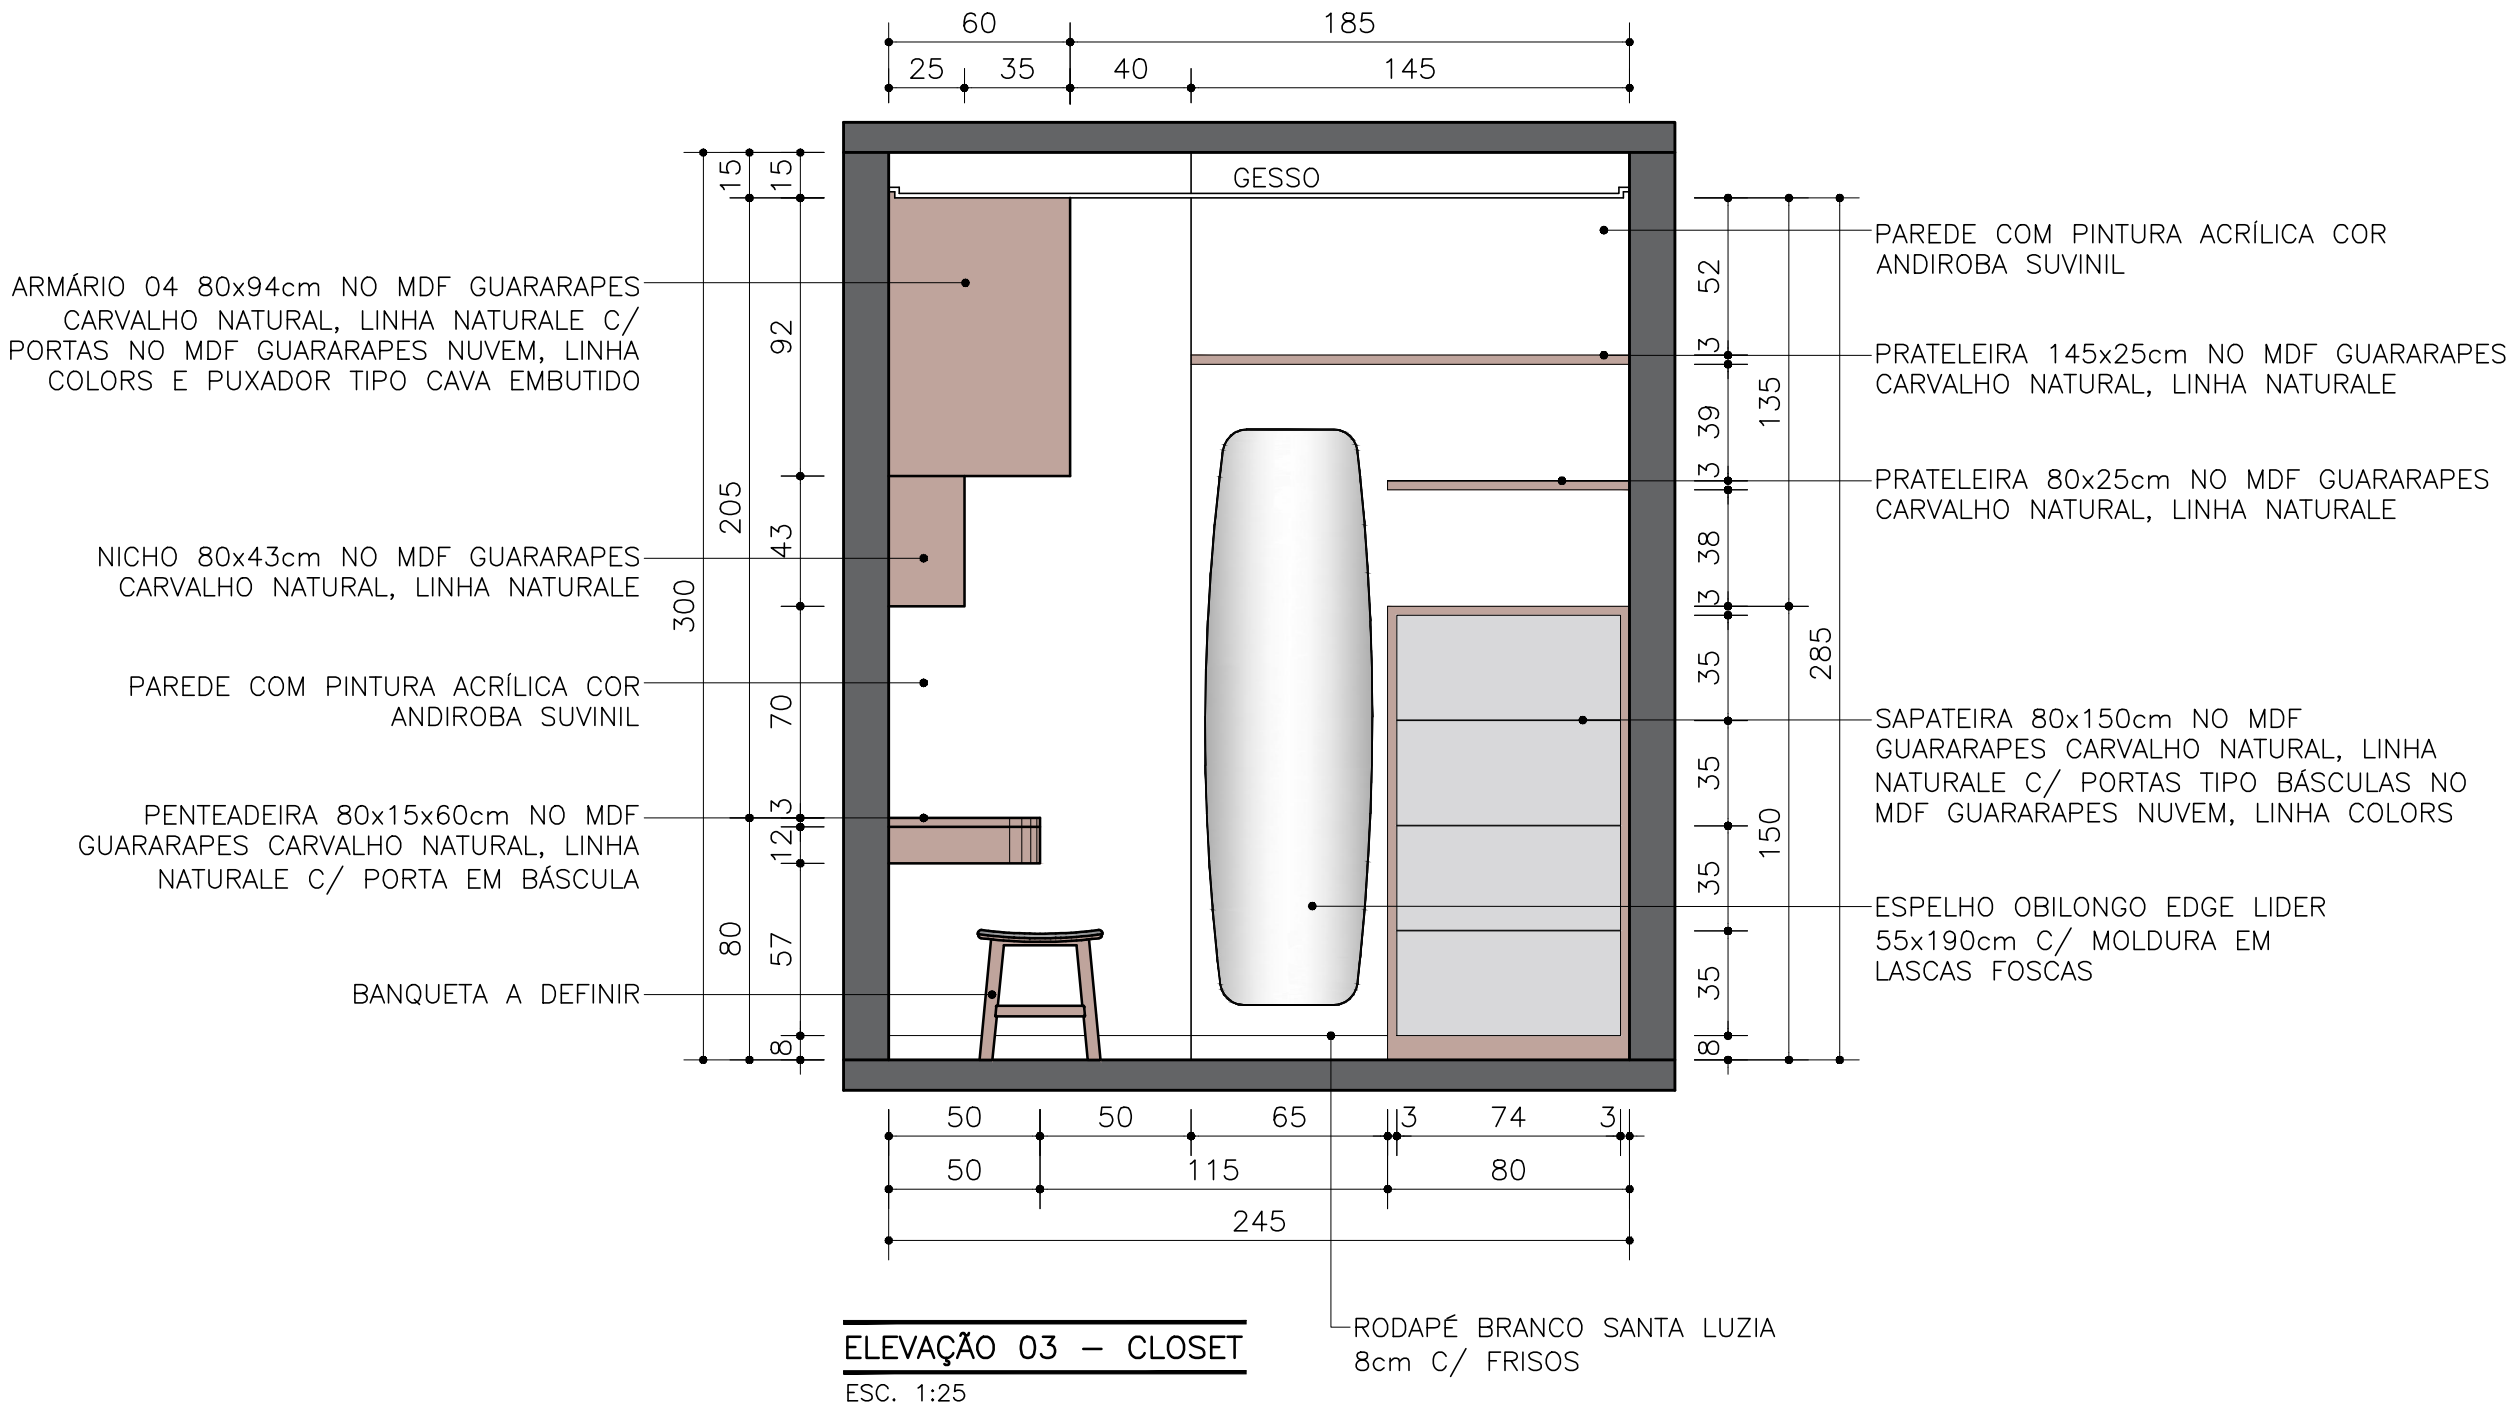

FORMATO A3 - 42,0 X 29,7 CM

NOTAS:

- INFORMAÇÕES SUJEITAS A REVISÕES E ALTERAÇÕES;
- TODAS AS MEDIDAS DEVEM SER CONFERIDAS NO LOCAL;

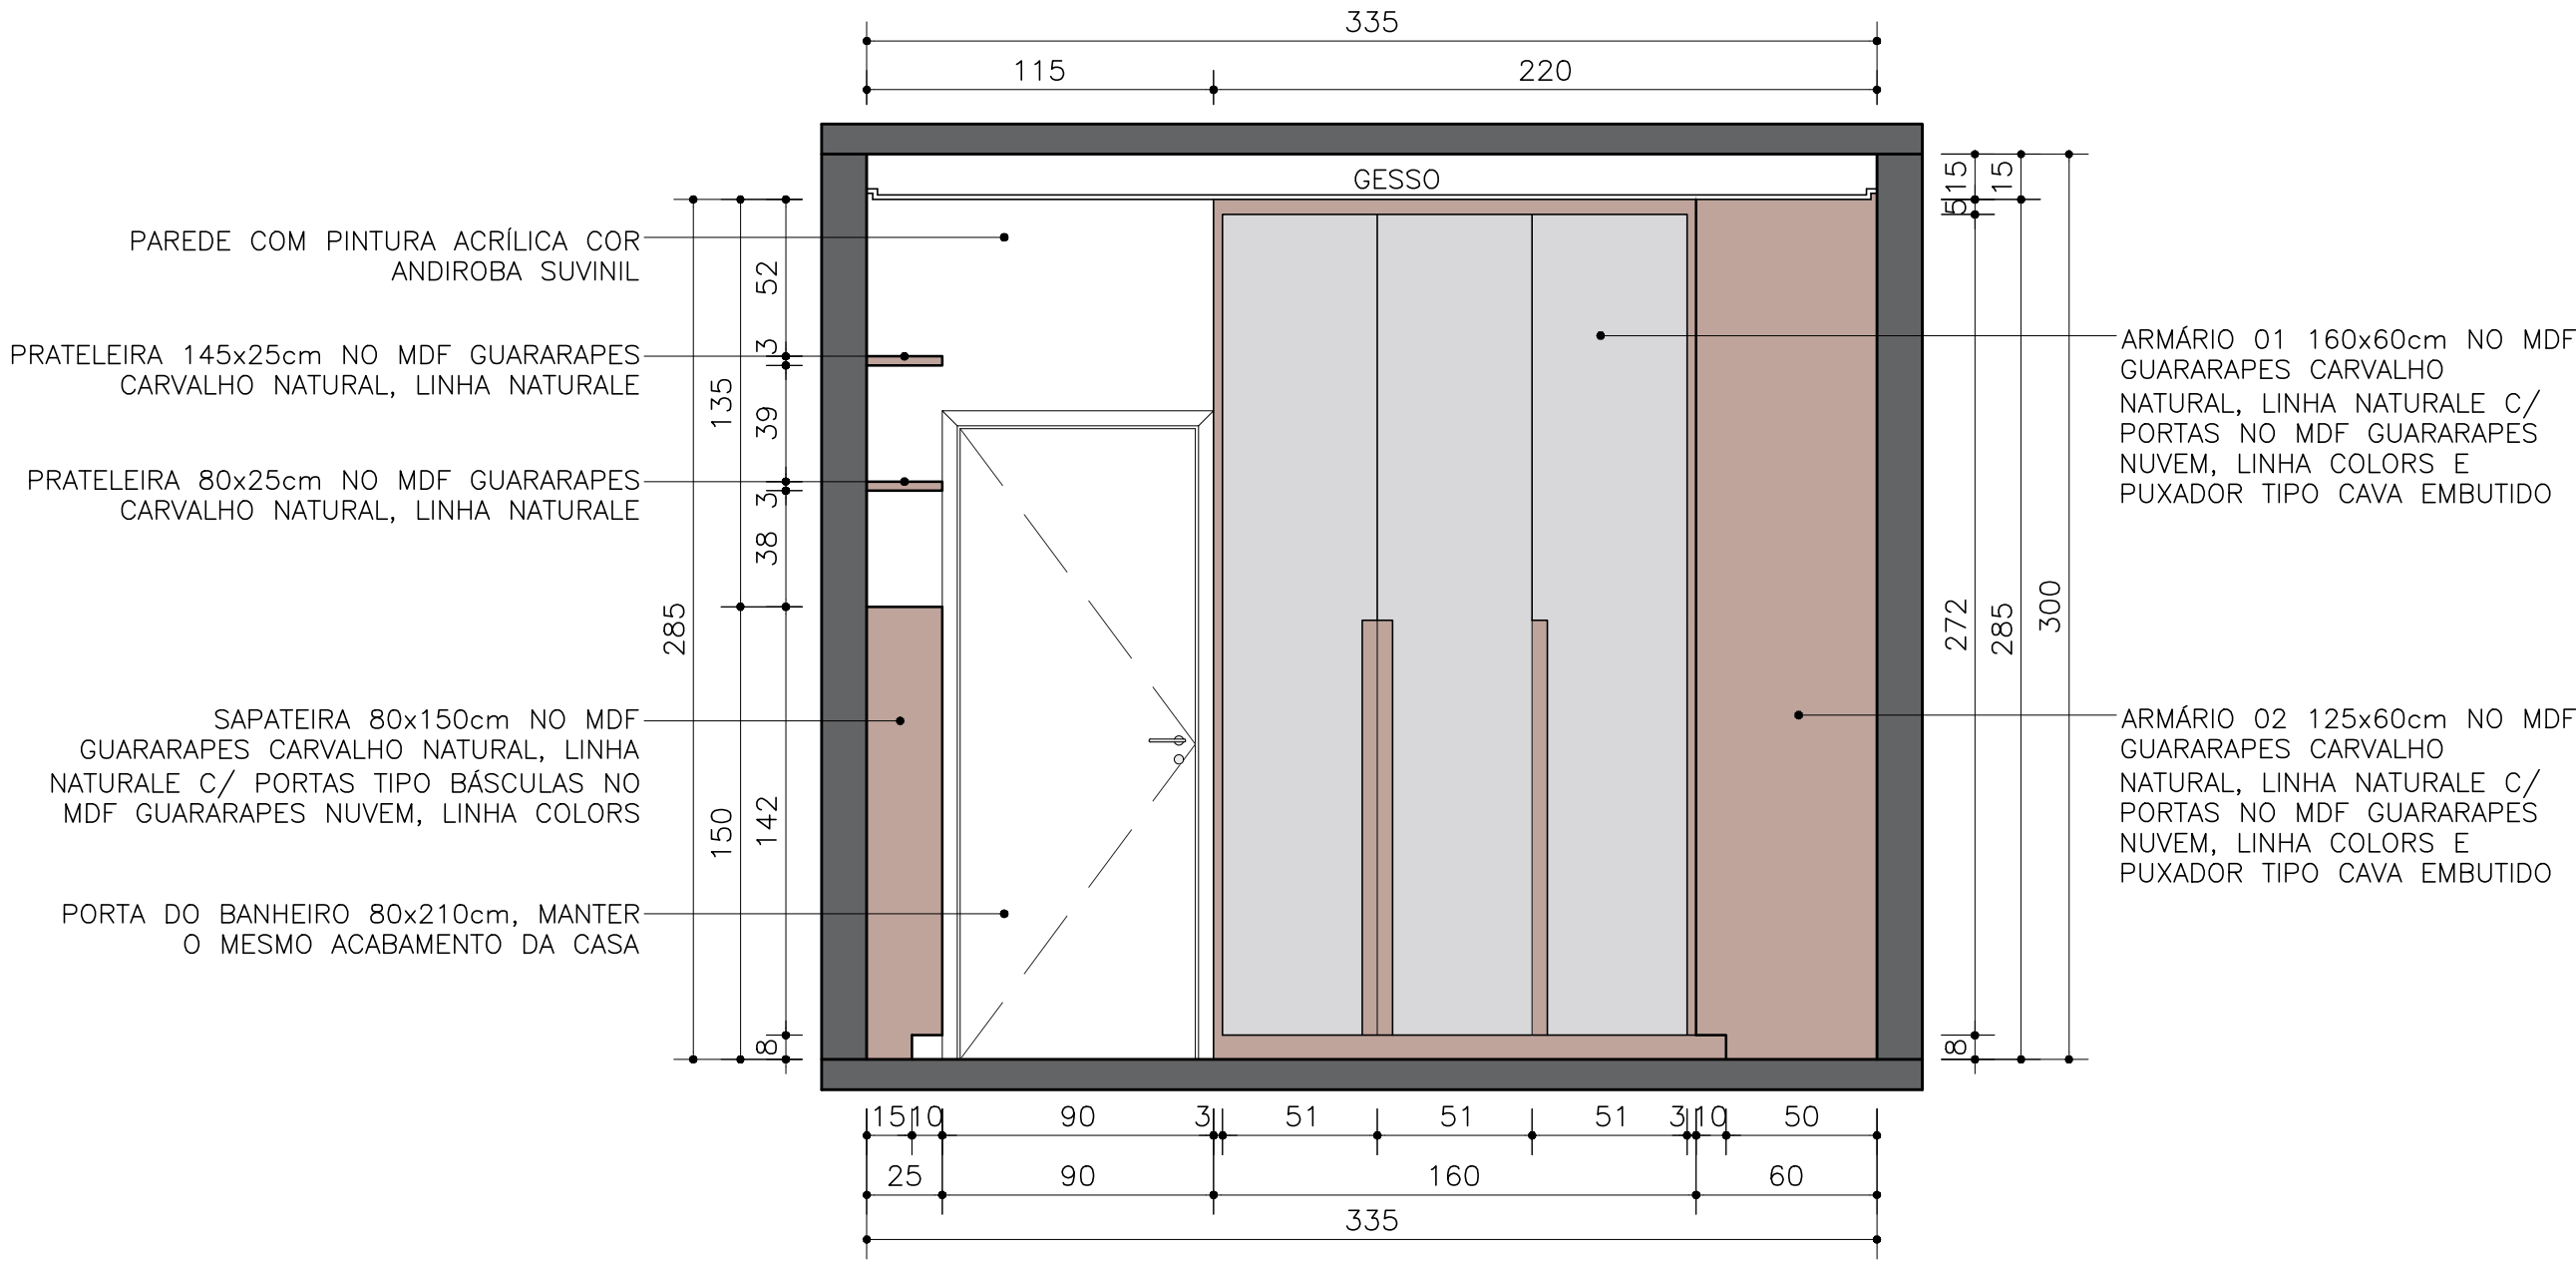

ELEVAÇÃO 04 – CLOSET

ESC. 1:25