




- INFORMAÇÕES SUJEITAS A REVISÕES E ALTERAÇÕES;
- TODAS AS MEDIDAS DEVEM SER CONFERIDAS NO LOCAL;

FORMATO A3 - 420 x 297 CM

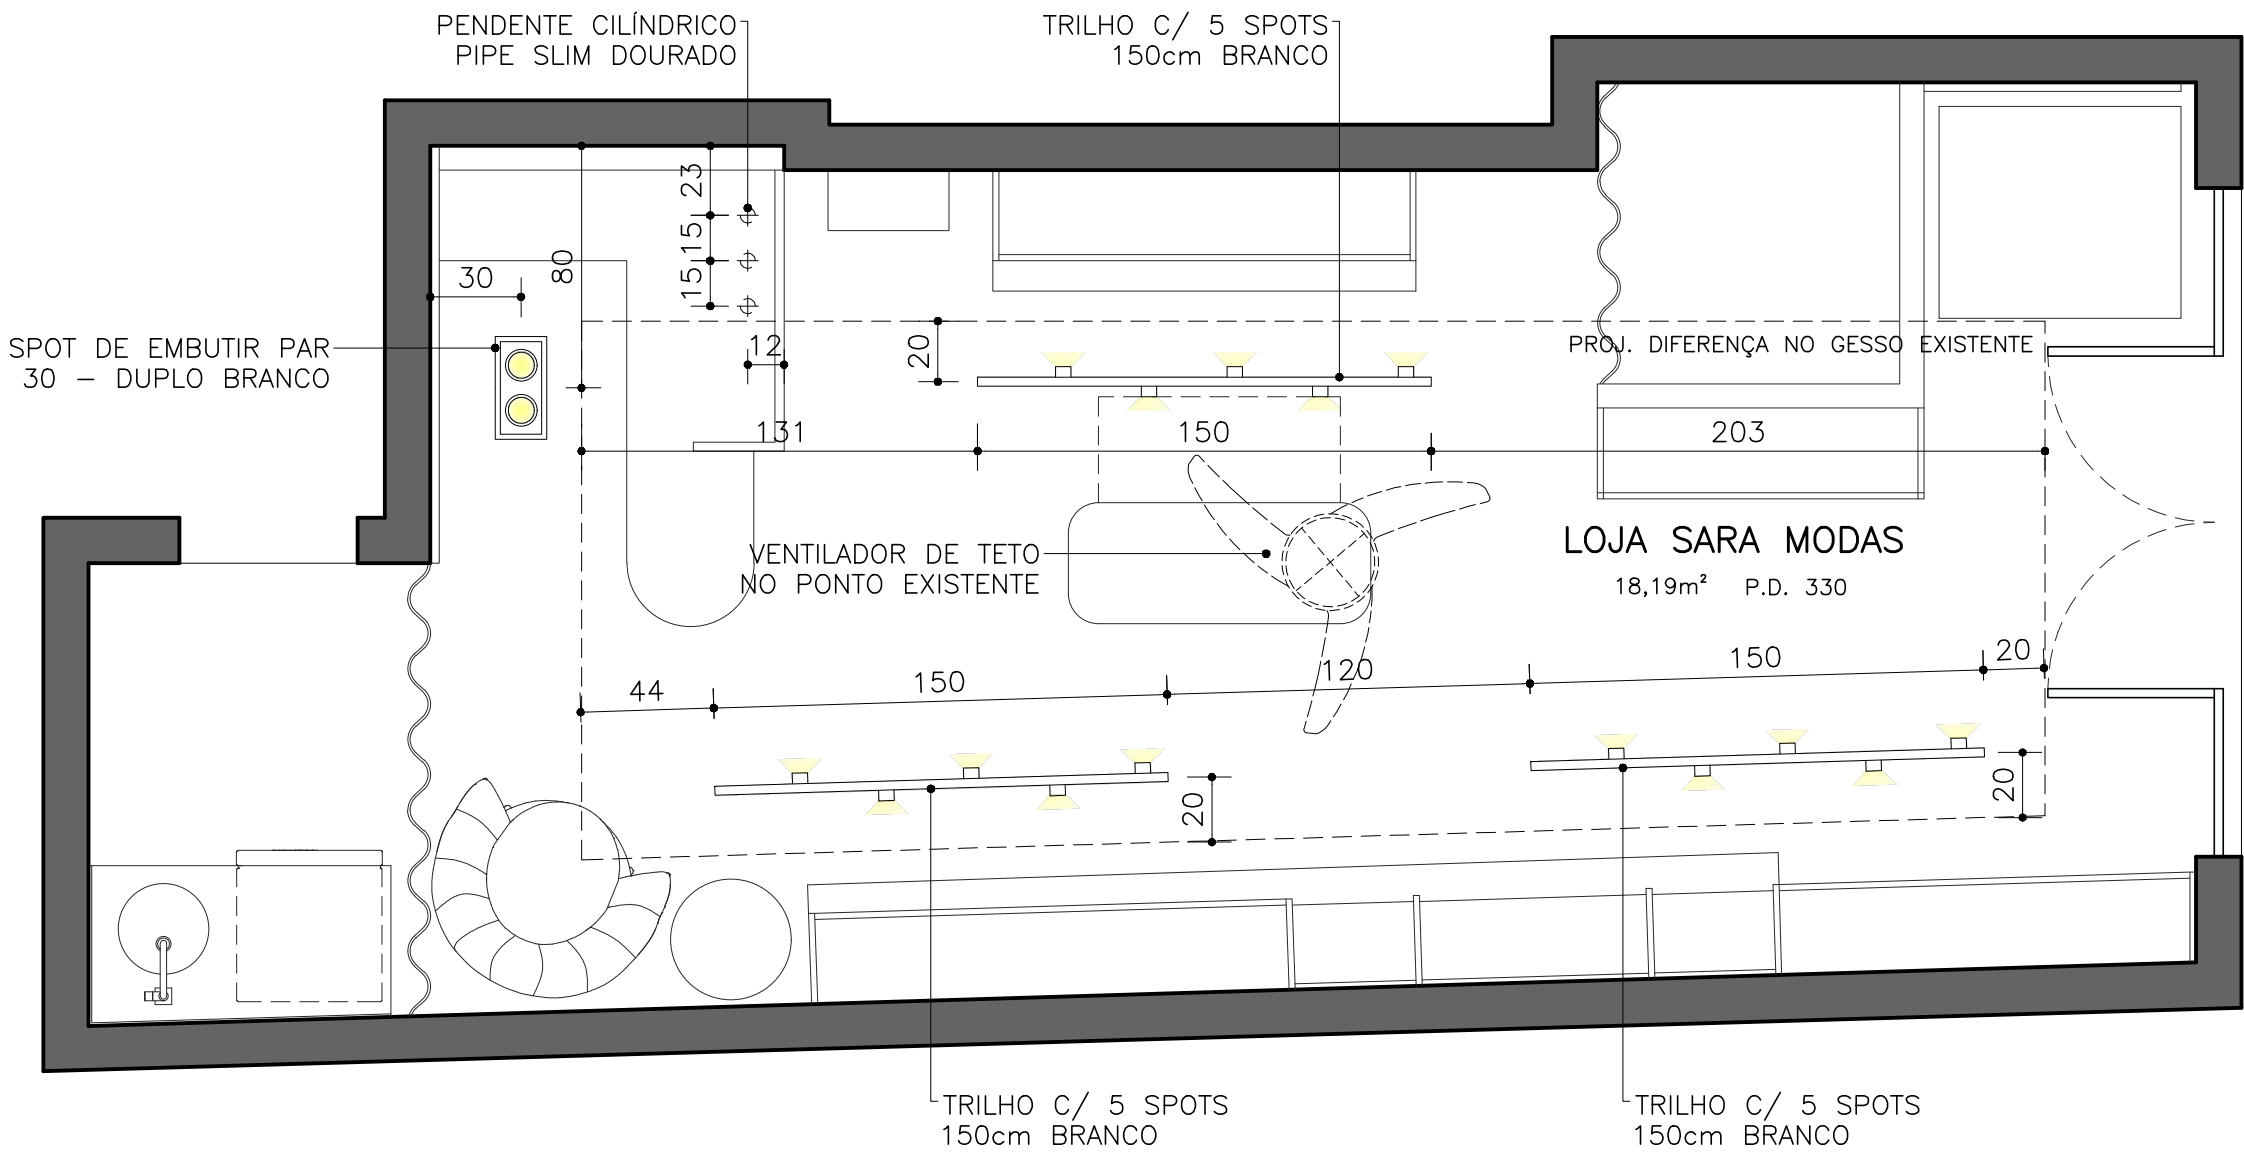

PLANTA DE PONTOS LUMINOTÉCNICOS
ESC. 1:50

NOTAS:
- INFORMAÇÕES SUJEITAS A REVISÕES E ALTERAÇÕES;
- TODAS AS MEDIDAS DEVEM SER CONFERIDAS NO LOCAL;

INTERIORES


CLIENTE:
SARA MARTINS

ARQUITETA:
ISADORA ALVES MIQUELÃO - CAU A.2763335-4

DATA: ABR./2024

ESCALA:
1:25

FOLHA:
02/09

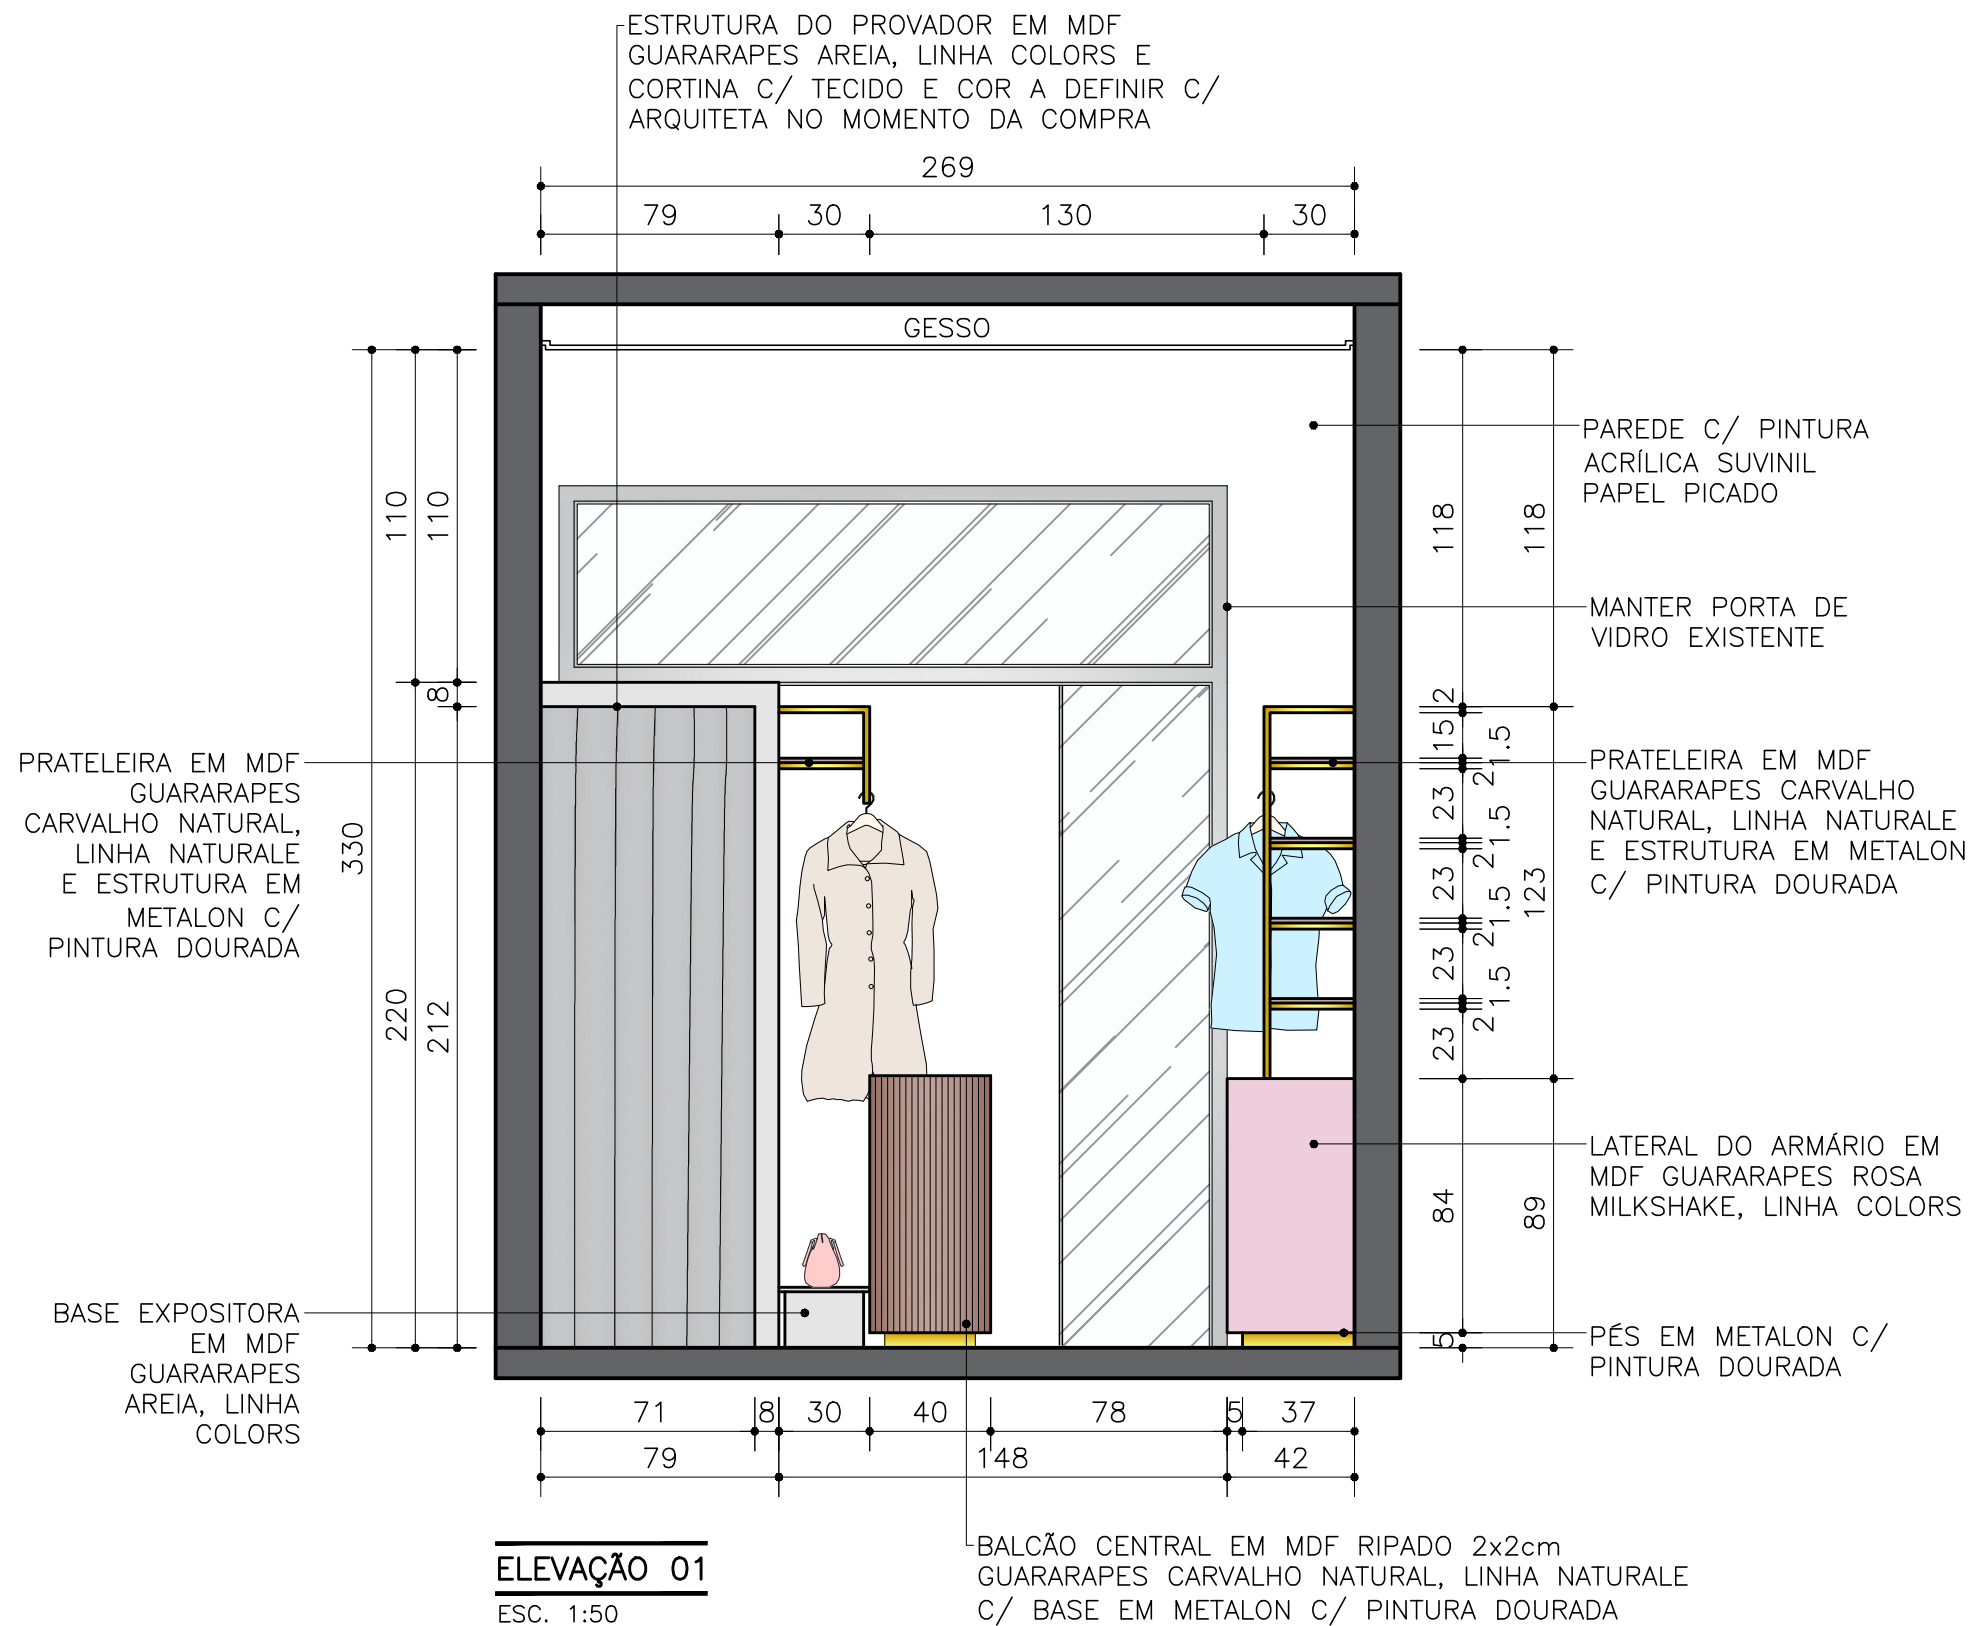

NOTAS:

- INFORMAÇÕES SUJEITAS A REVISÕES E ALTERAÇÕES;
- TODAS AS MEDIDAS DEVEM SER CONFERIDAS NO LOCAL;

ELEVAÇÃO 02
ESC. 1:50


ARMÁRIO EM MDF GUARARAPES
ROSA MILKSHAKE, LINHA COLORS
C/ PUXADOR ALÇA PRIMUS
DOURADO E BASE EM METALON
C/ PINTURA DOURADA


BALCÃO CENTRAL C/ ACABAMENTO
EM MDF RIPADO 2x2cm
GUARARAPES CARVALHO NATURAL,
LINHA NATURALE E MDF
GUARARAPES AREIA, LINHA COLORS
C/ BASE EM METALON C/
PINTURA DOURADA

POLTRONA EM
VELUDO, PÉTALA
ROSÉ E MESA
LATERAL Ø40cm

FRIGOBAR EOS
90 LITROS ICE
COMPACT
45x47x83cm


BANCADA 100x53cm
EM GRANITO H=90cm
C/ CUBA TRAMONTINA
Ø30cm E TORNEIRA
C/ FILTRO A DEFINIR

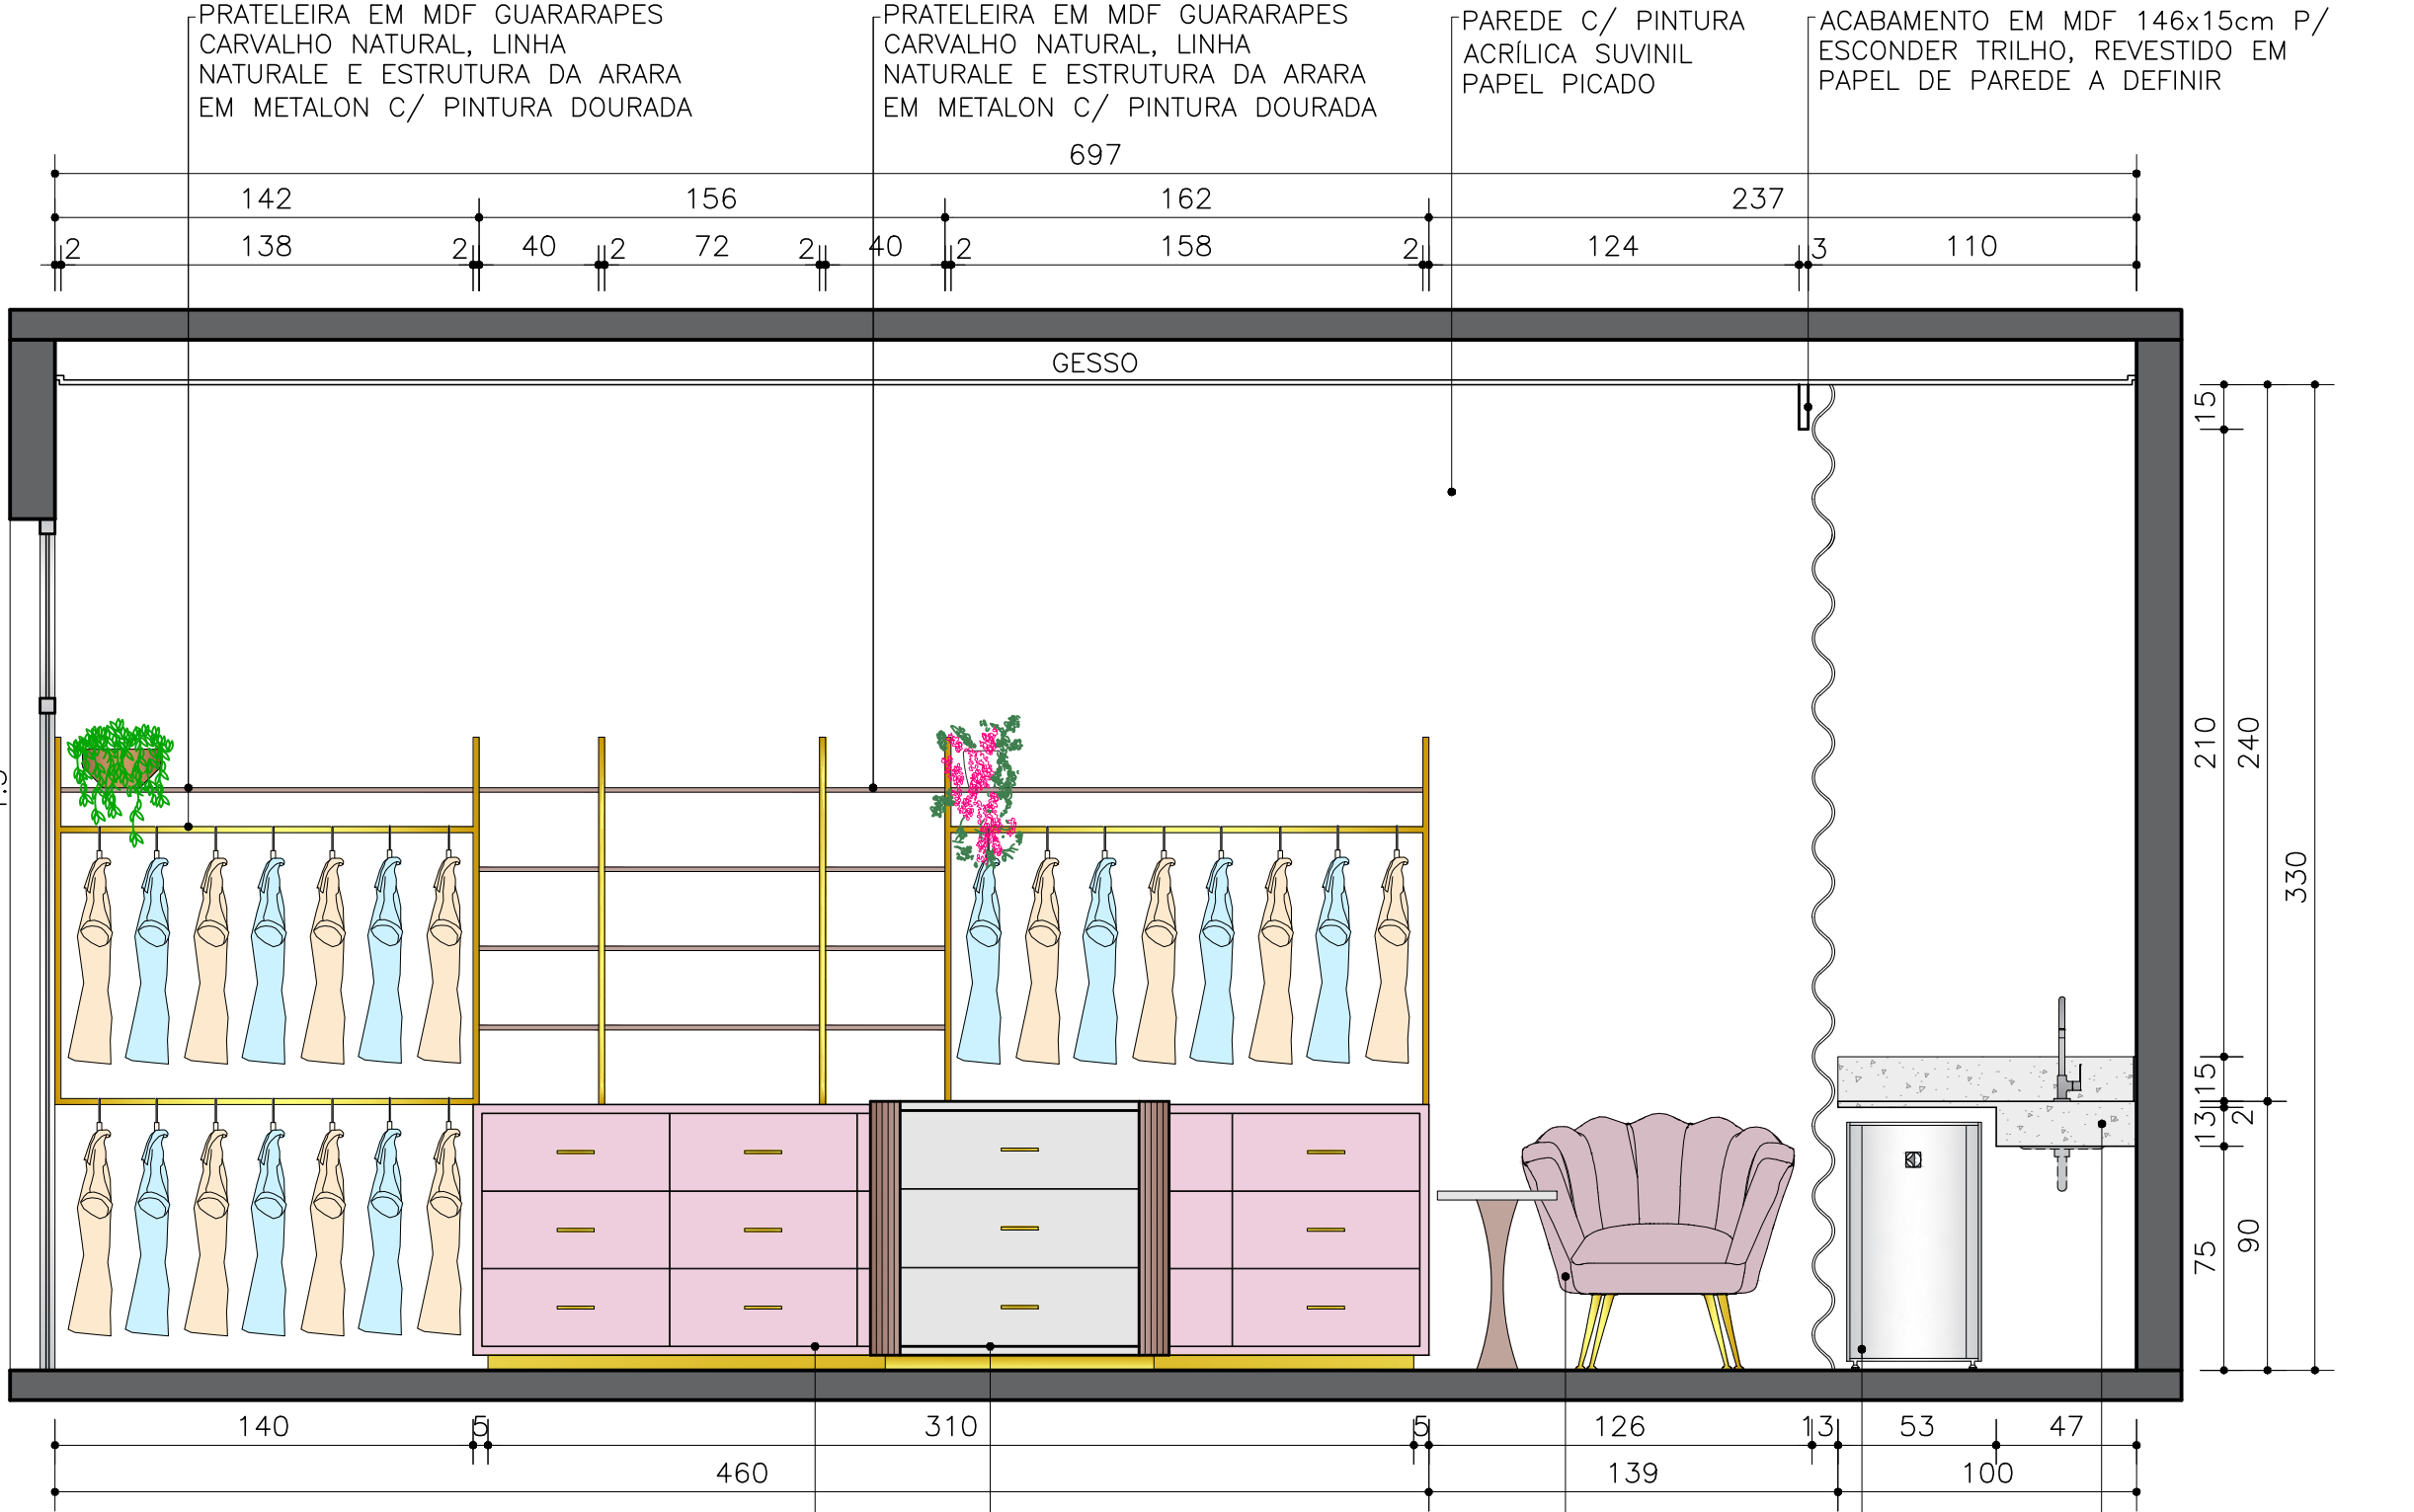

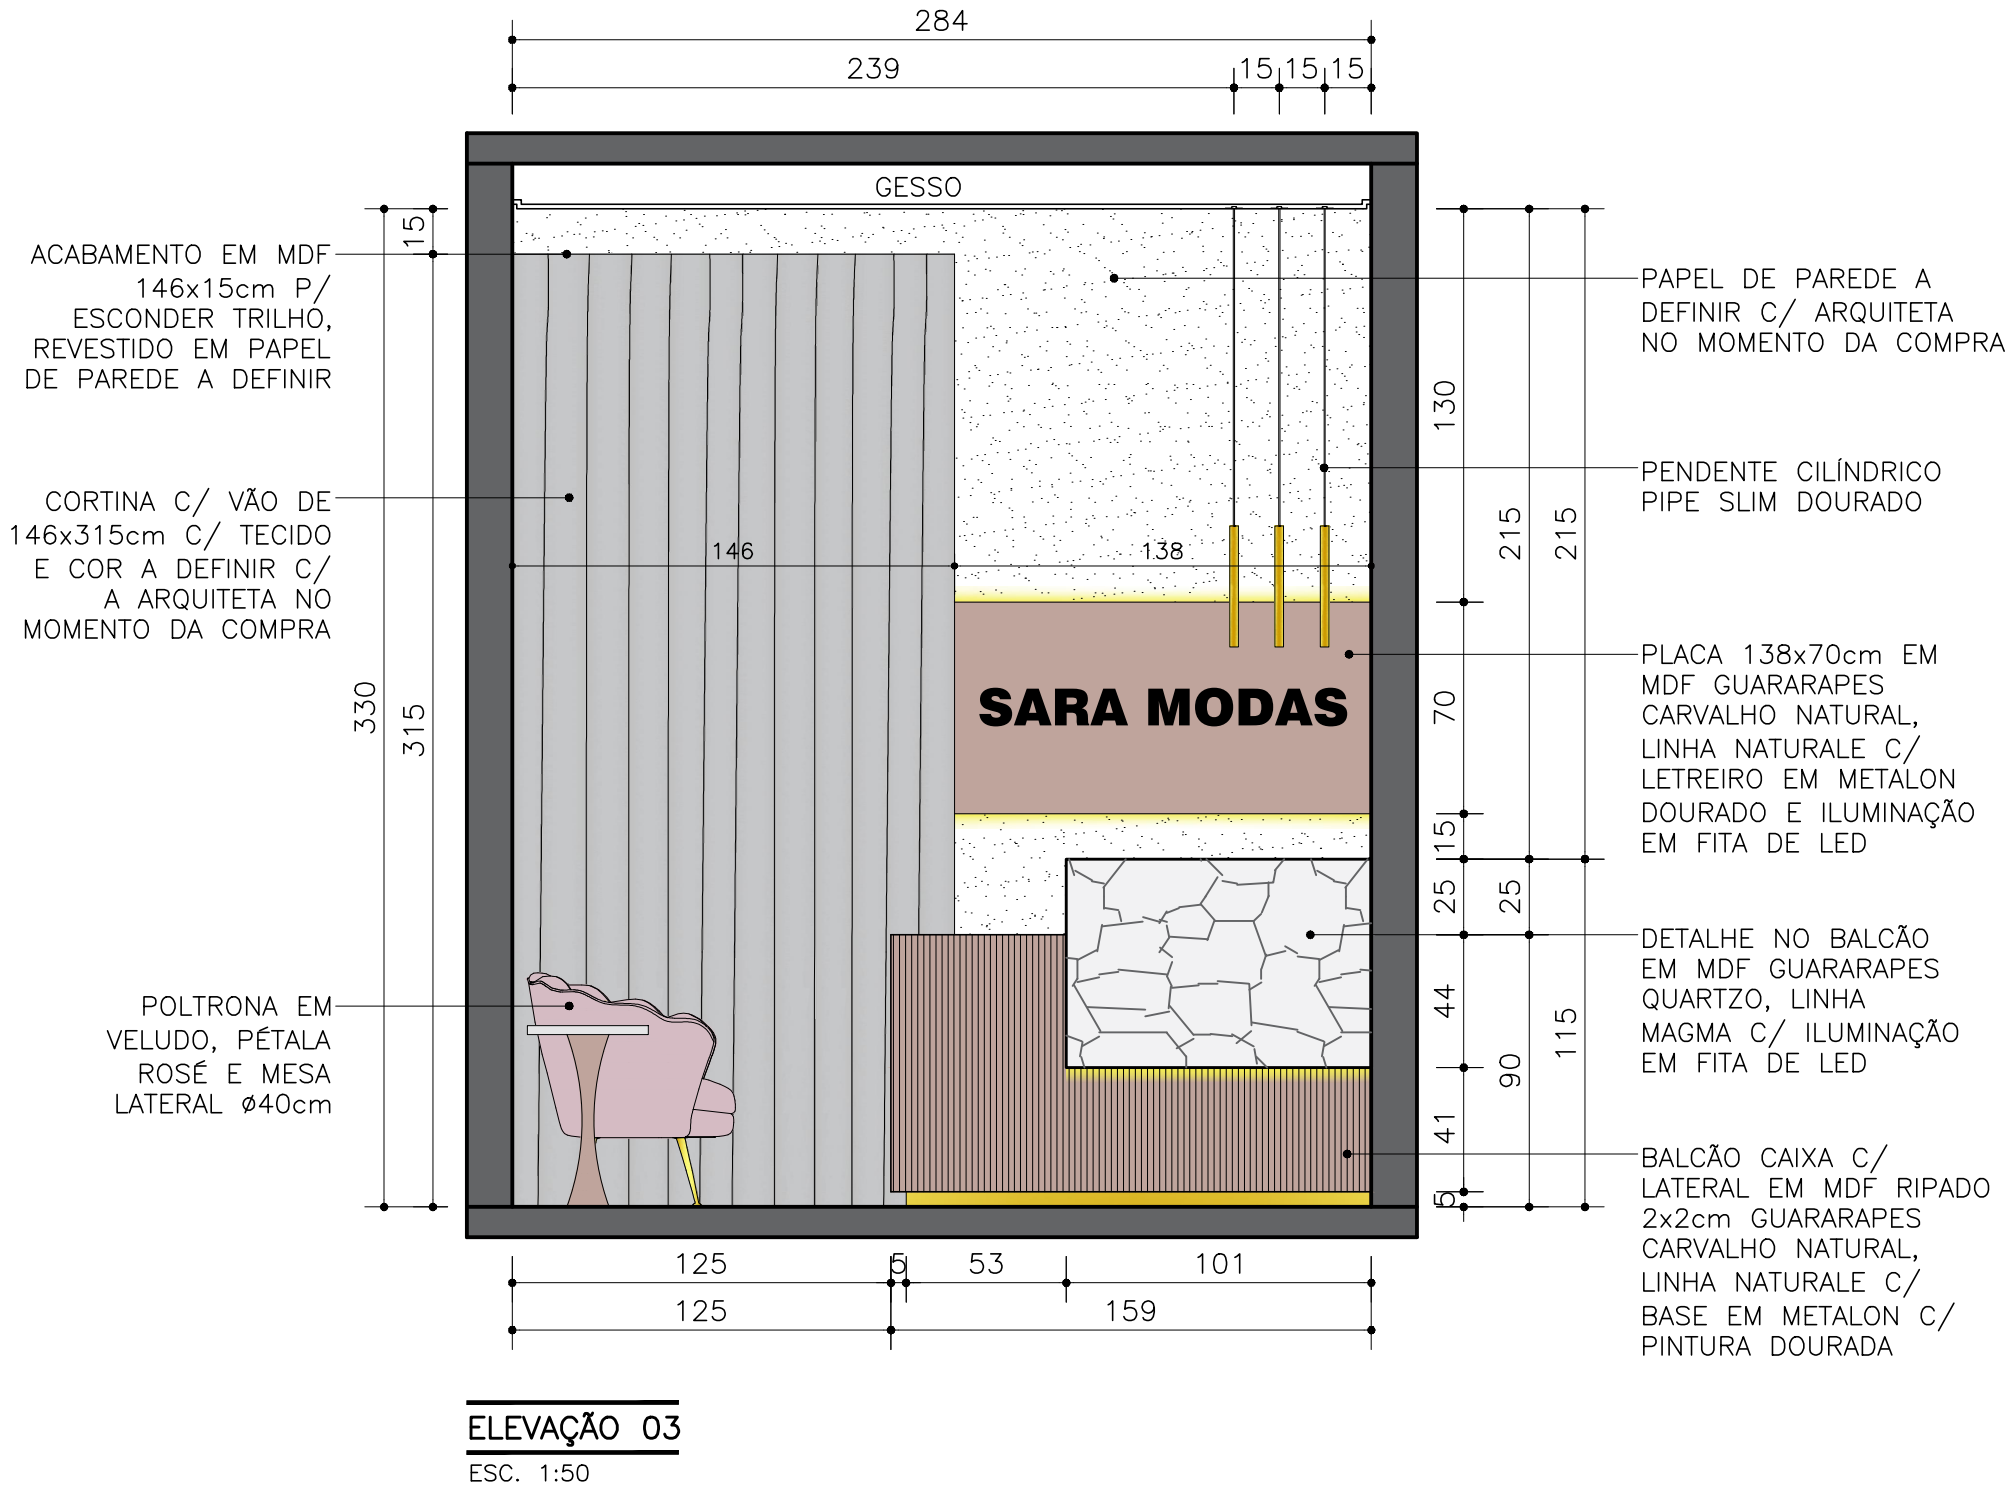

NOTAS:

- INFORMAÇÕES SUJEITAS A REVISÕES E ALTERAÇÕES;
- TODAS AS MEDIDAS DEVEM SER CONFERIDAS NO LOCAL;

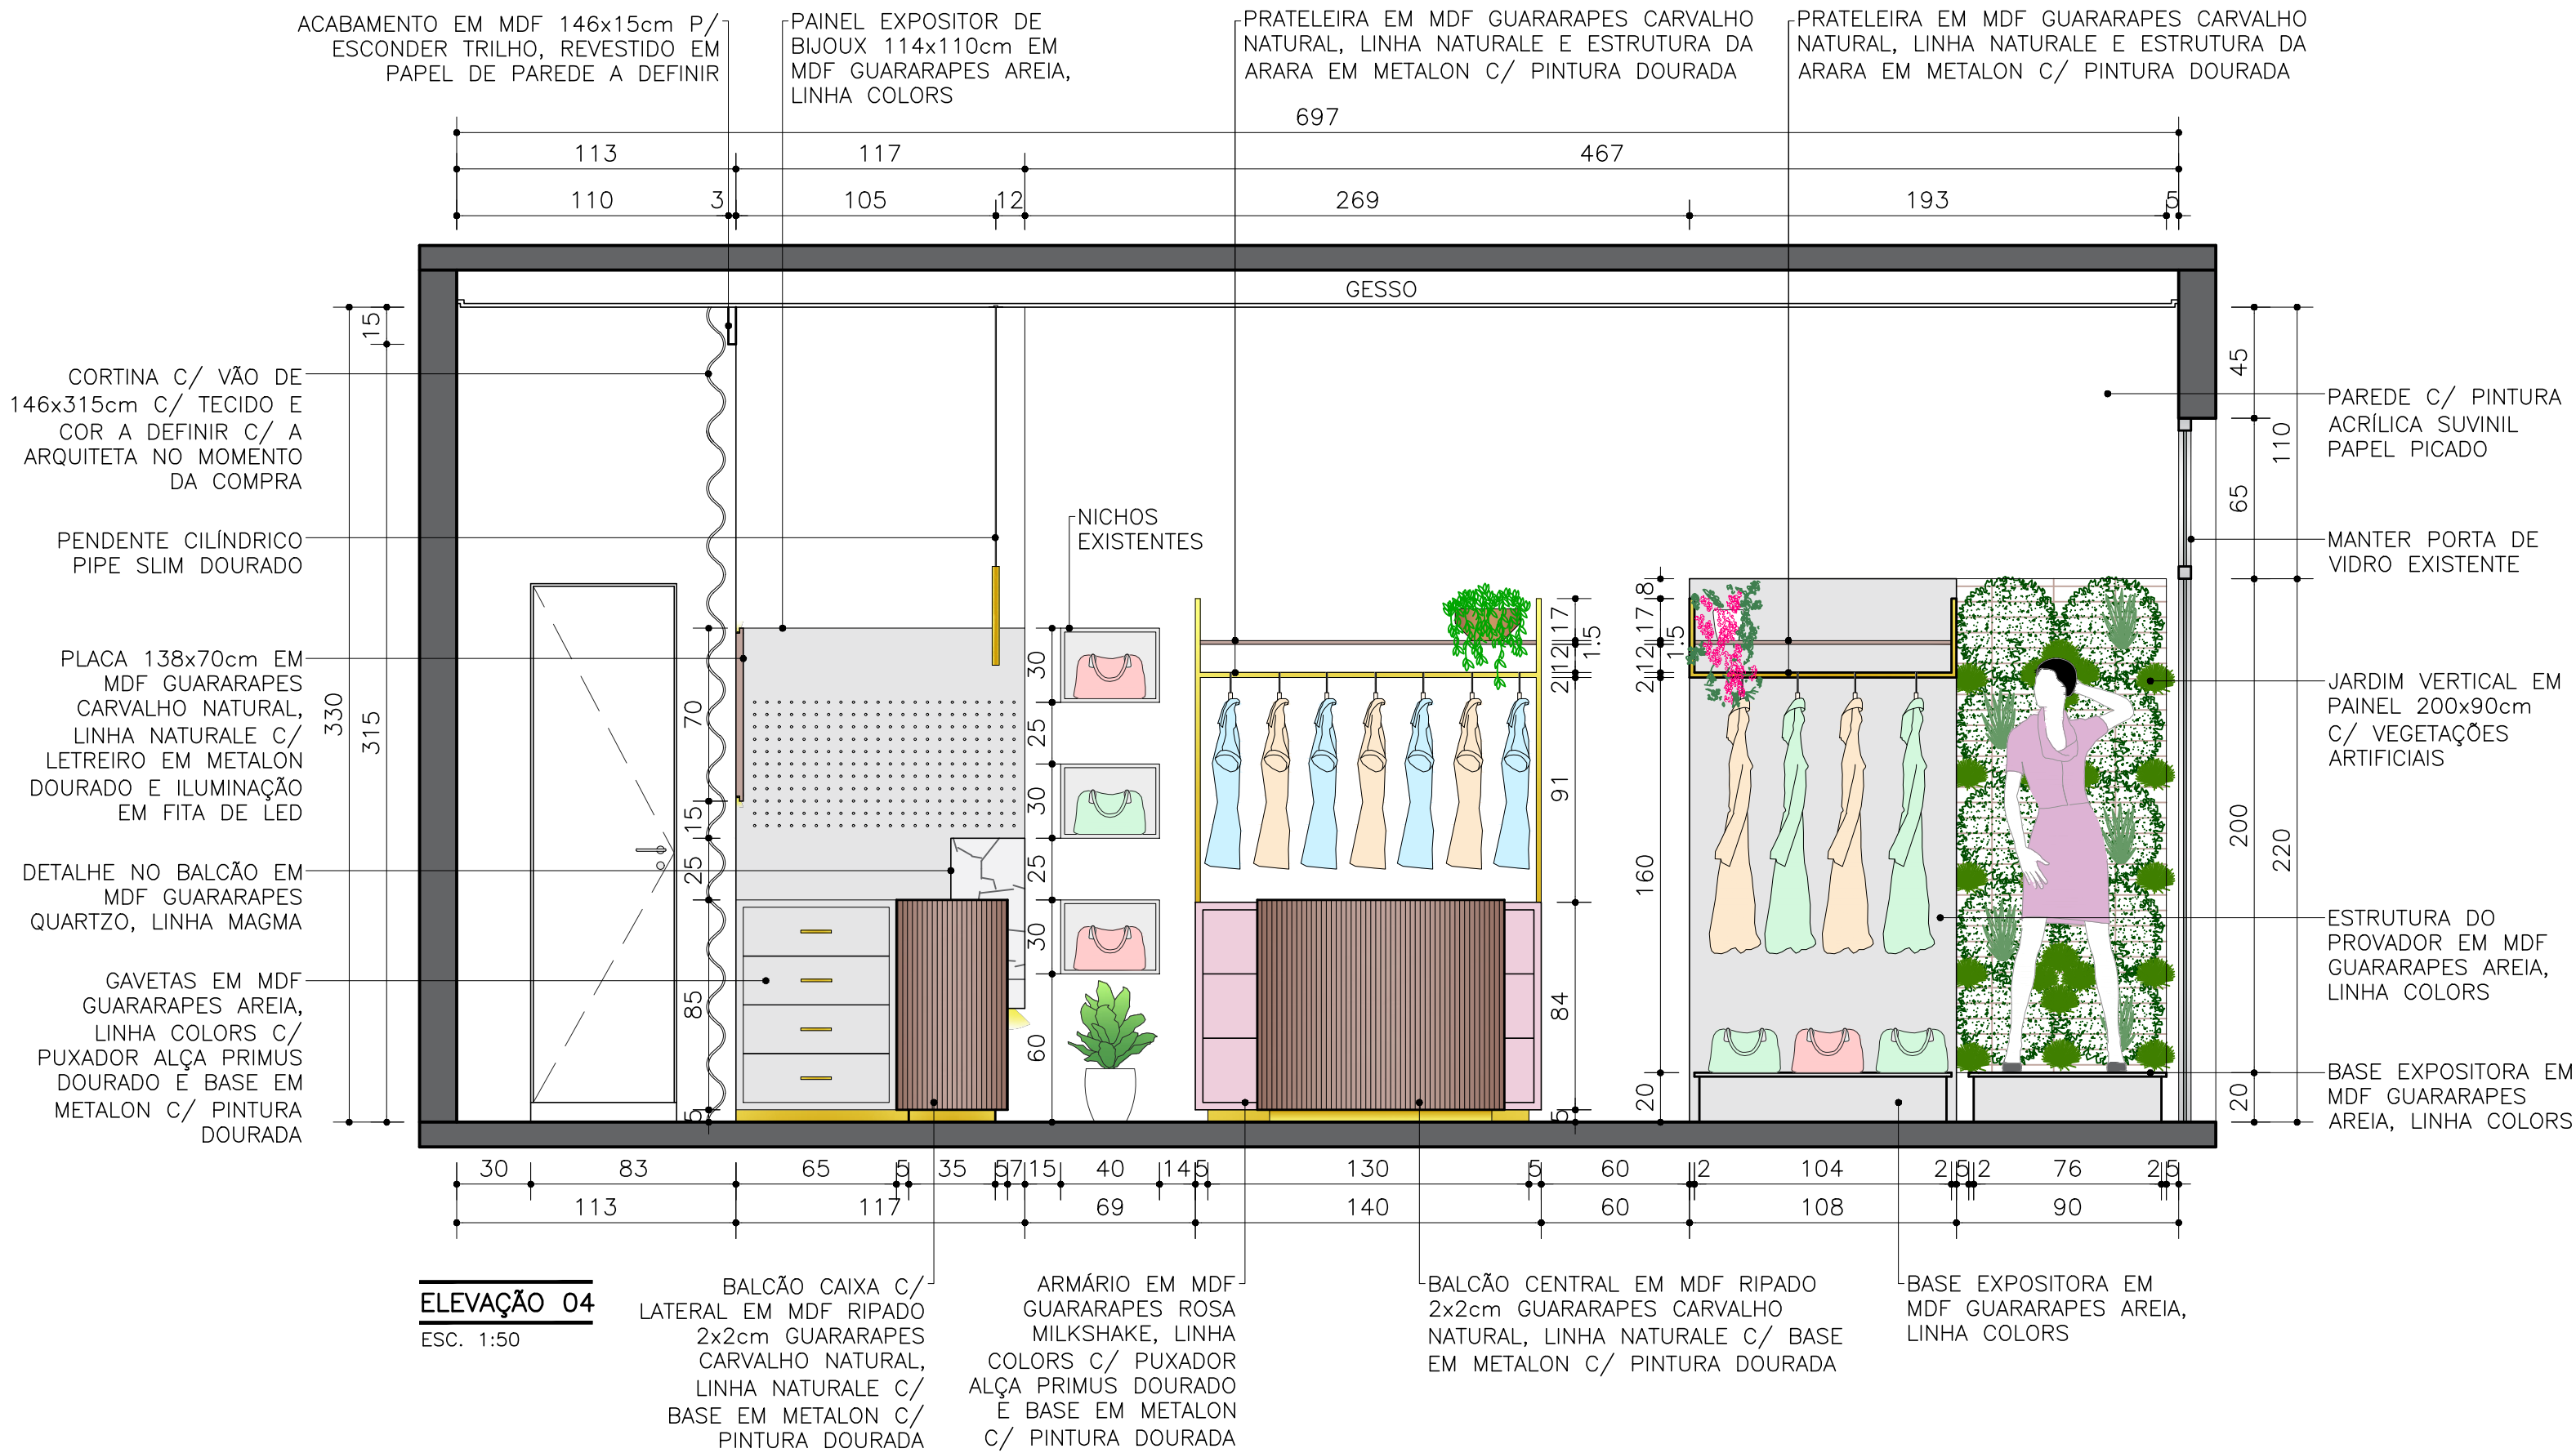

NOTAS:

- INFORMAÇÕES SUJEITAS A REVISÕES E ALTERAÇÕES;
- TODAS AS MEDIDAS DEVEM SER CONFERIDAS NO LOCAL;

INTERIORES

DATA: ABR./2024

CLIENTE:

SARA MARTINS

ARQUITETA:

ISADORA ALVES MIQUELÃO - CAU A.276335-4





ESCALA:

1:25

FOLHA:


06/09

FORMATO A2 - 594 x 420 CM

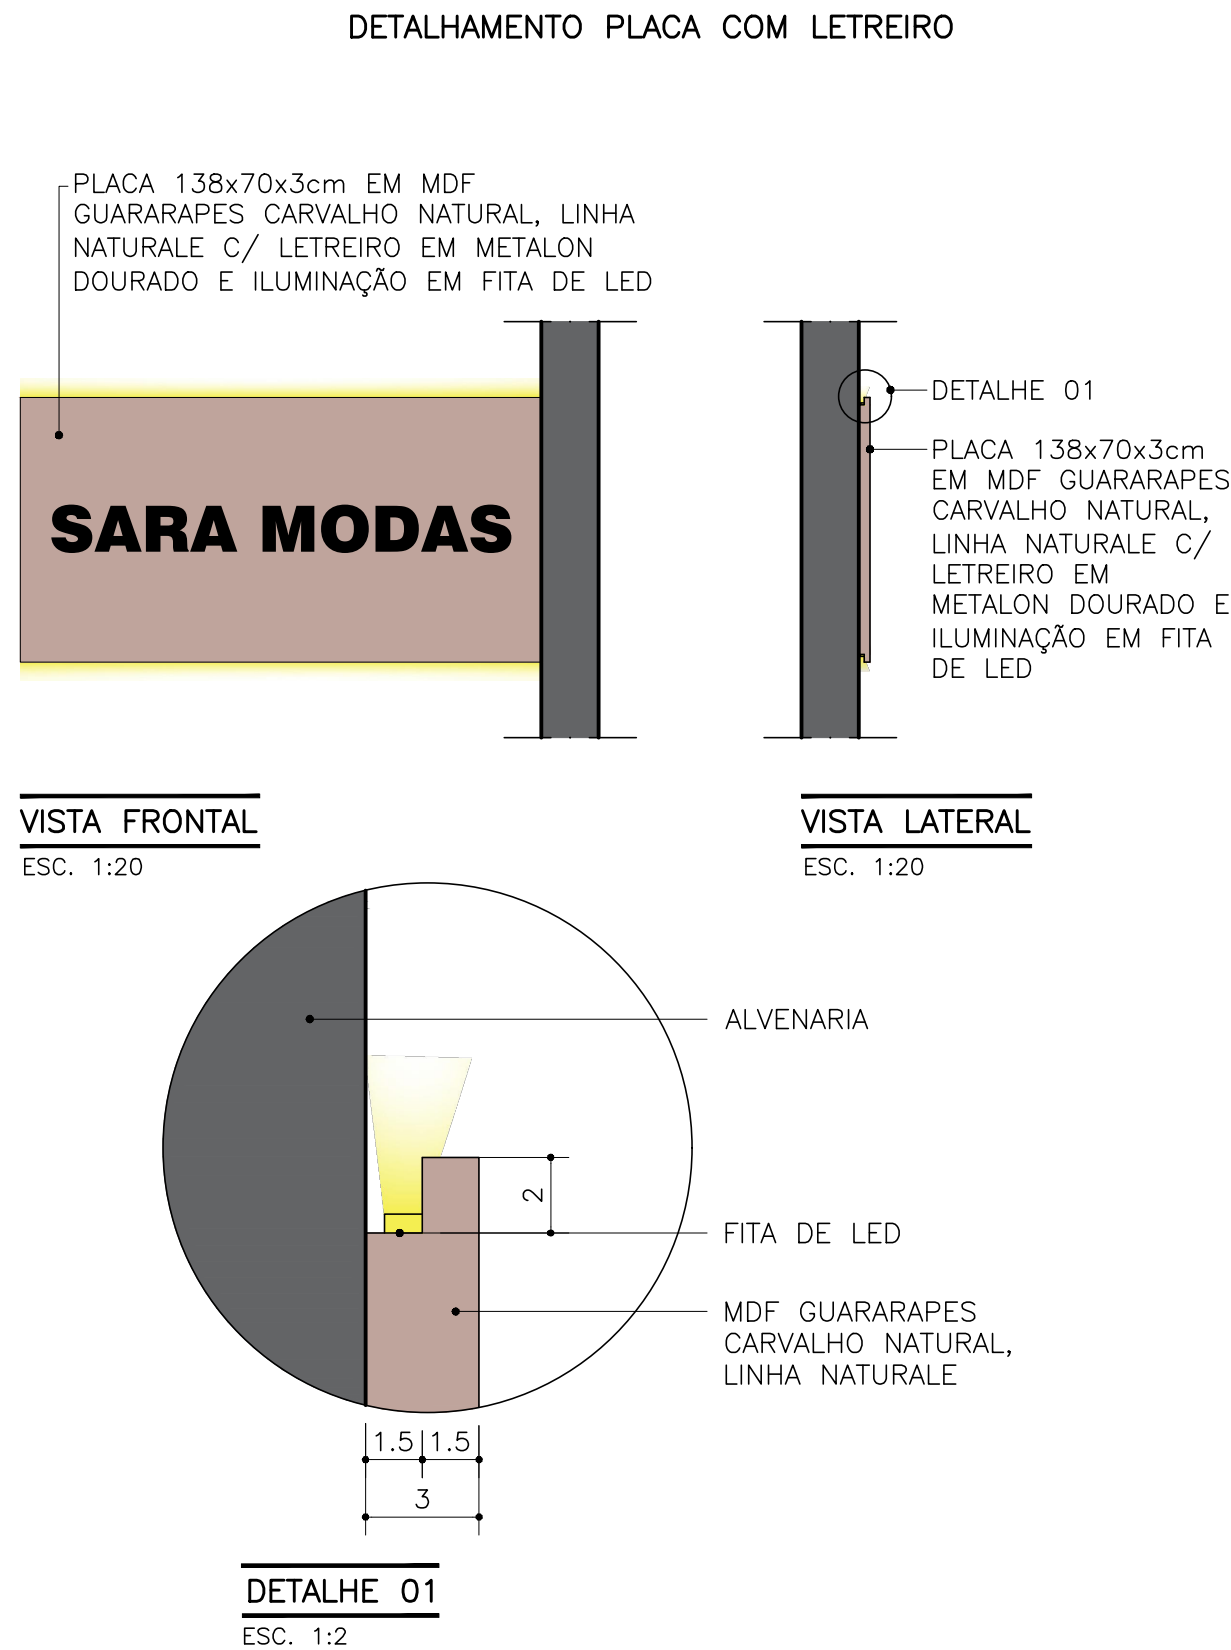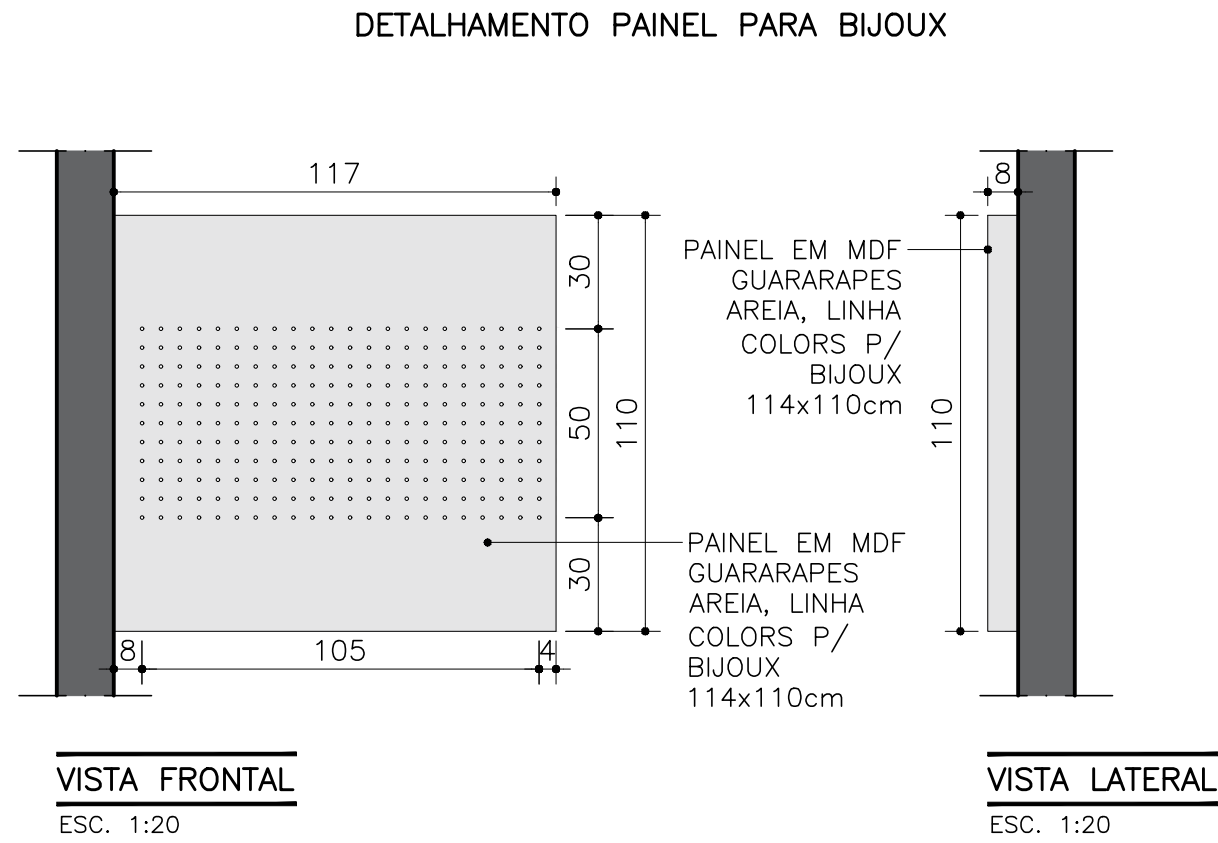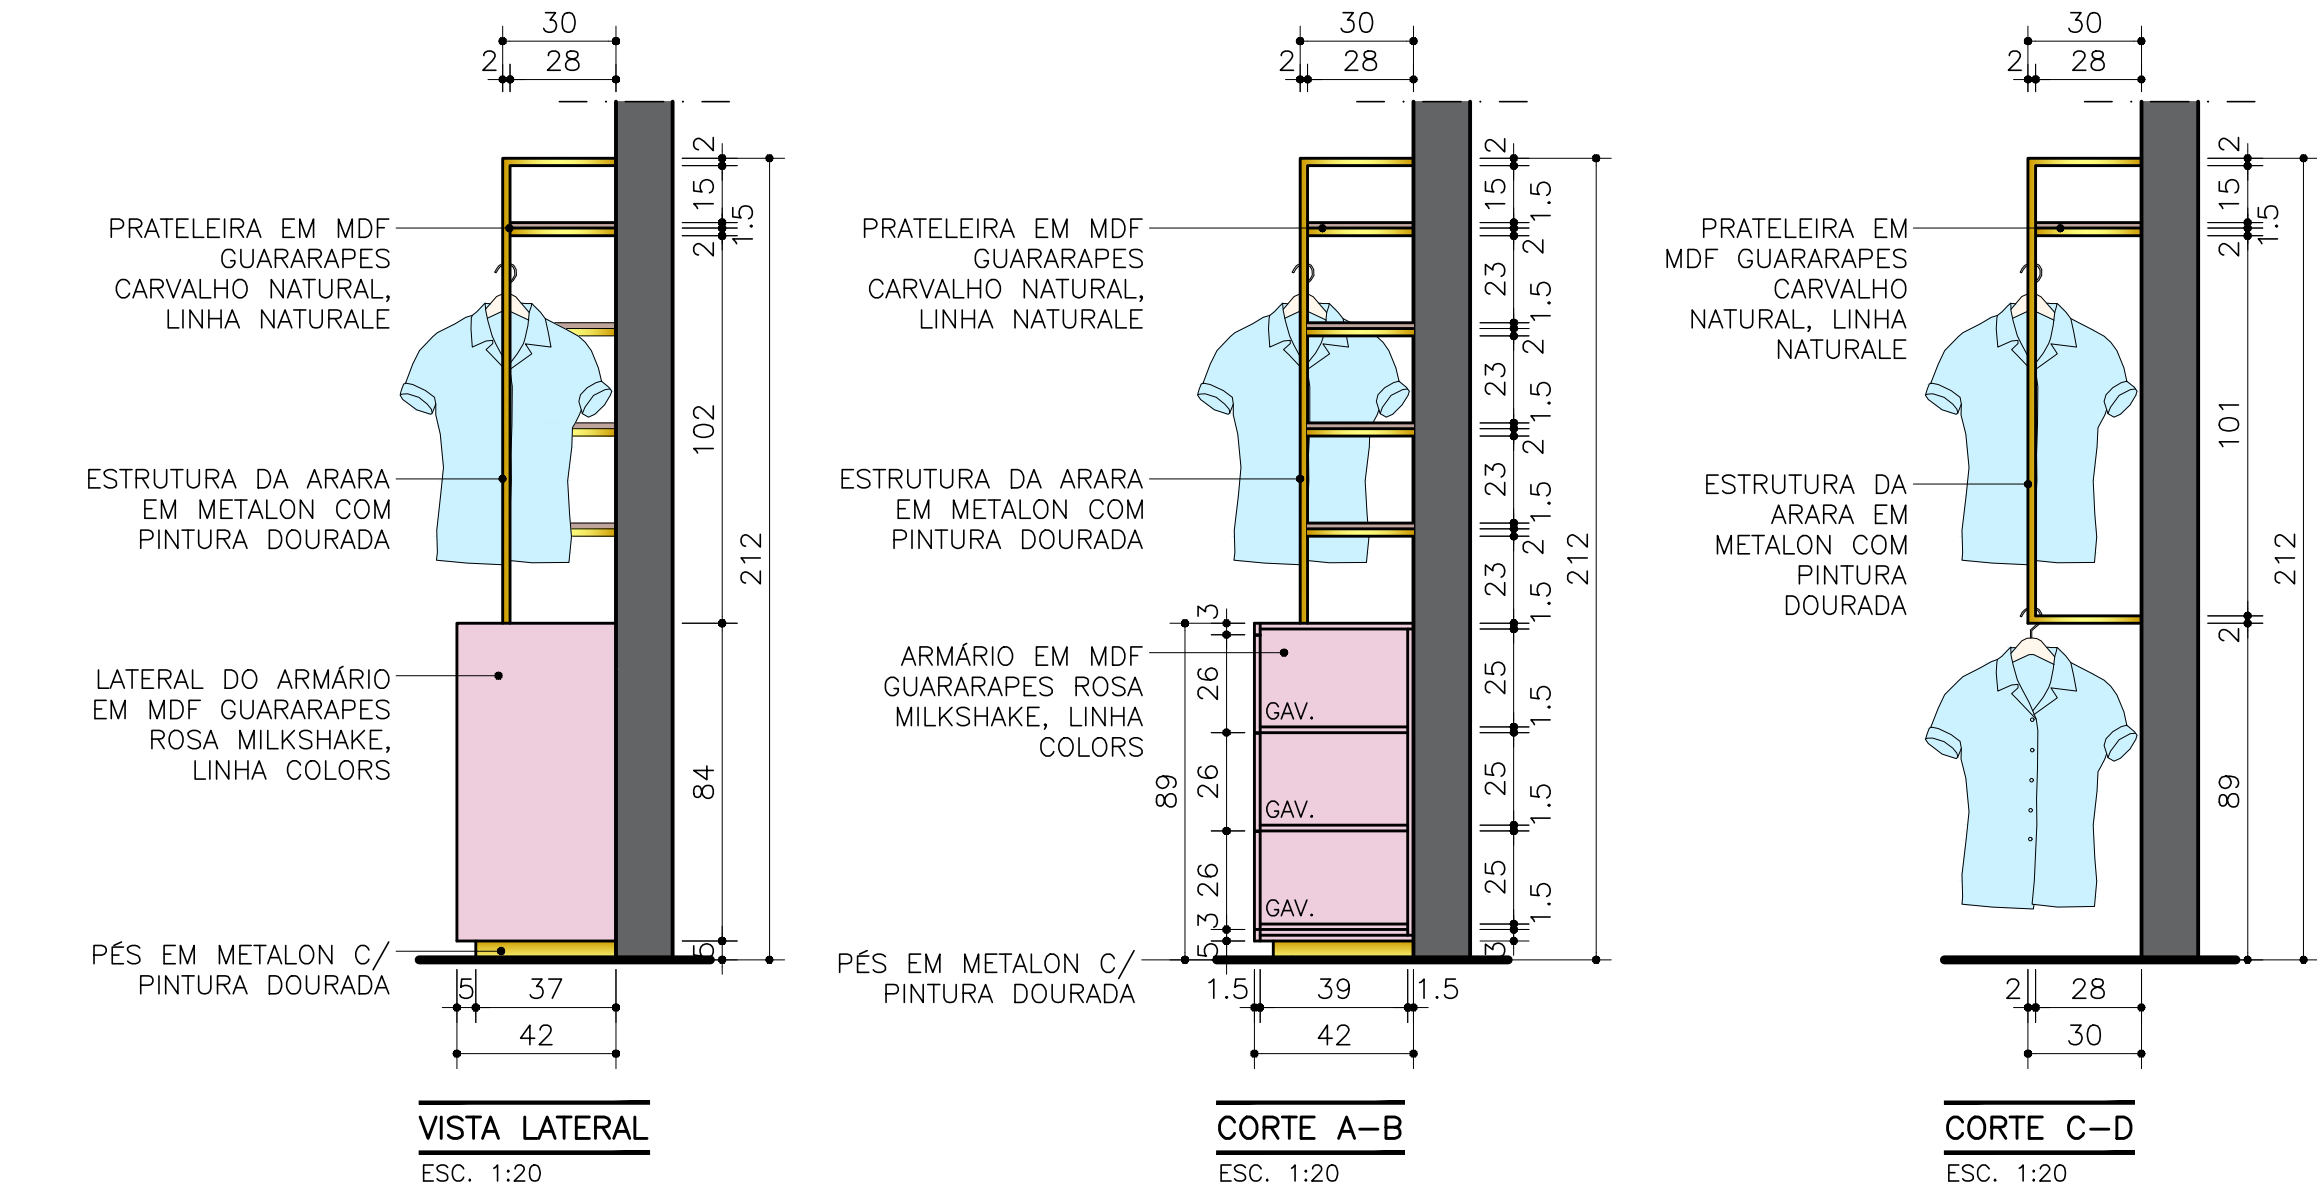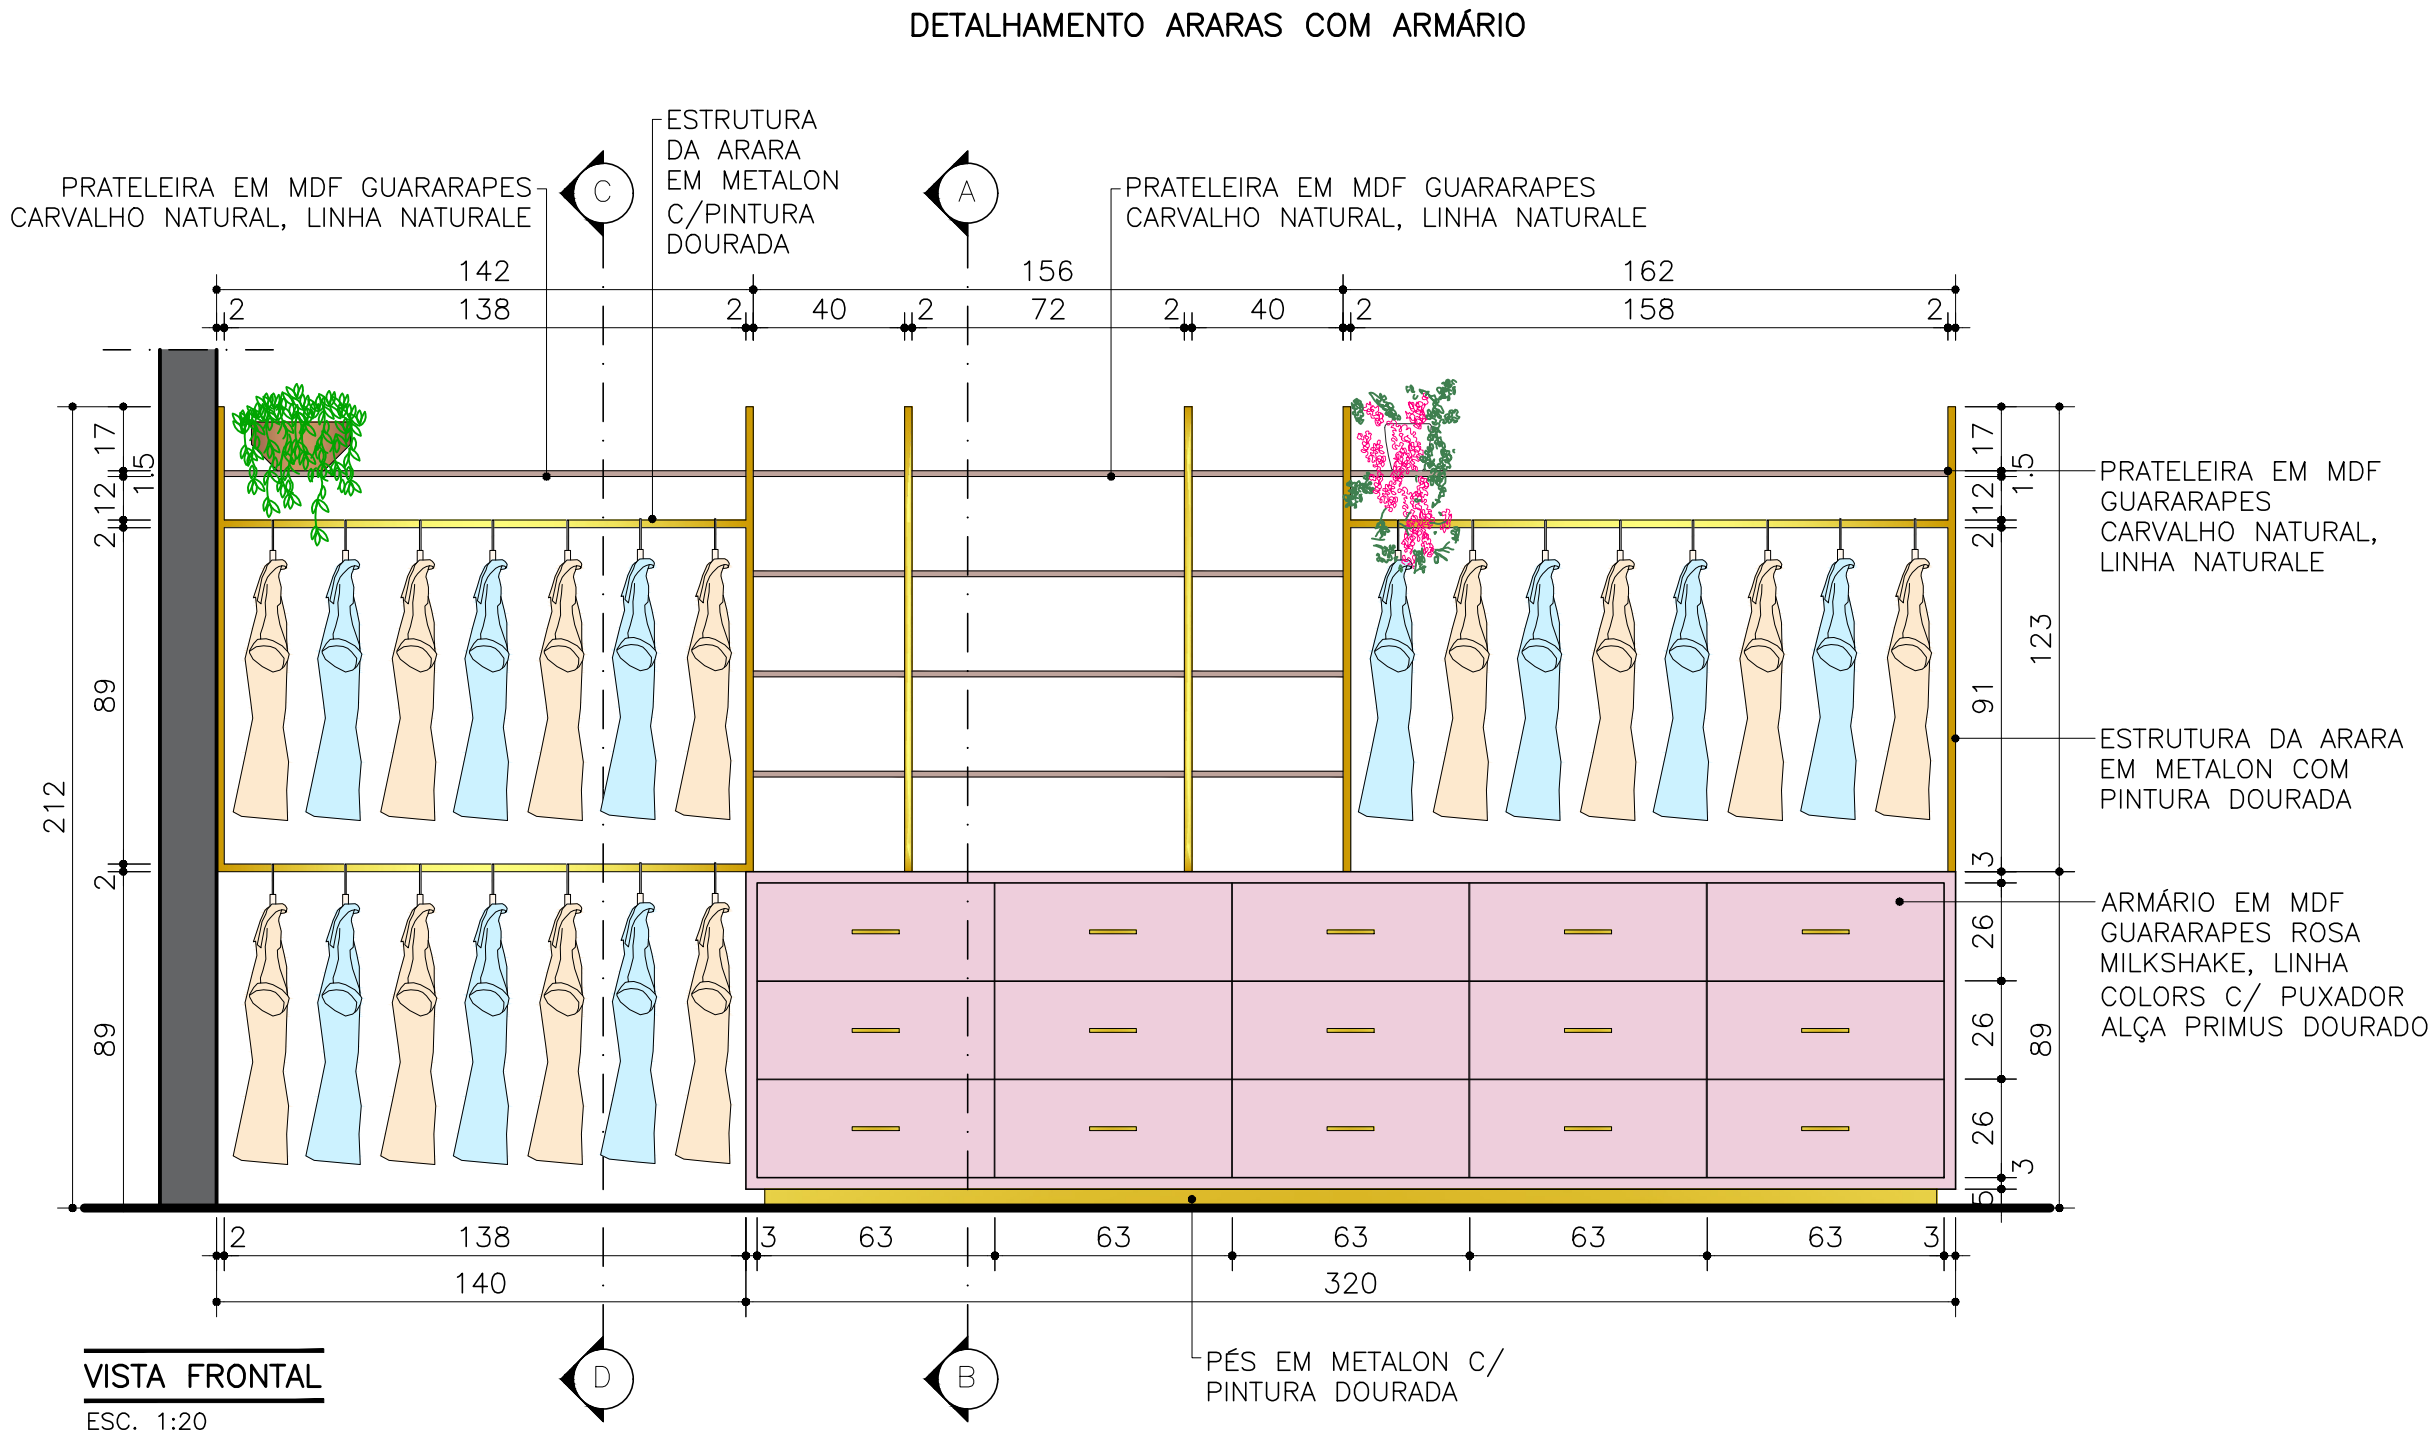


- NOTAS:
- INFORMAÇÕES SUJEITAS A REVISÕES E ALTERAÇÕES;
 - TODAS AS MEDIDAS DEVEM SER CONFERIDAS NO LOCAL;


DETALHAMENTO ARARAS COM ARMÁRIO

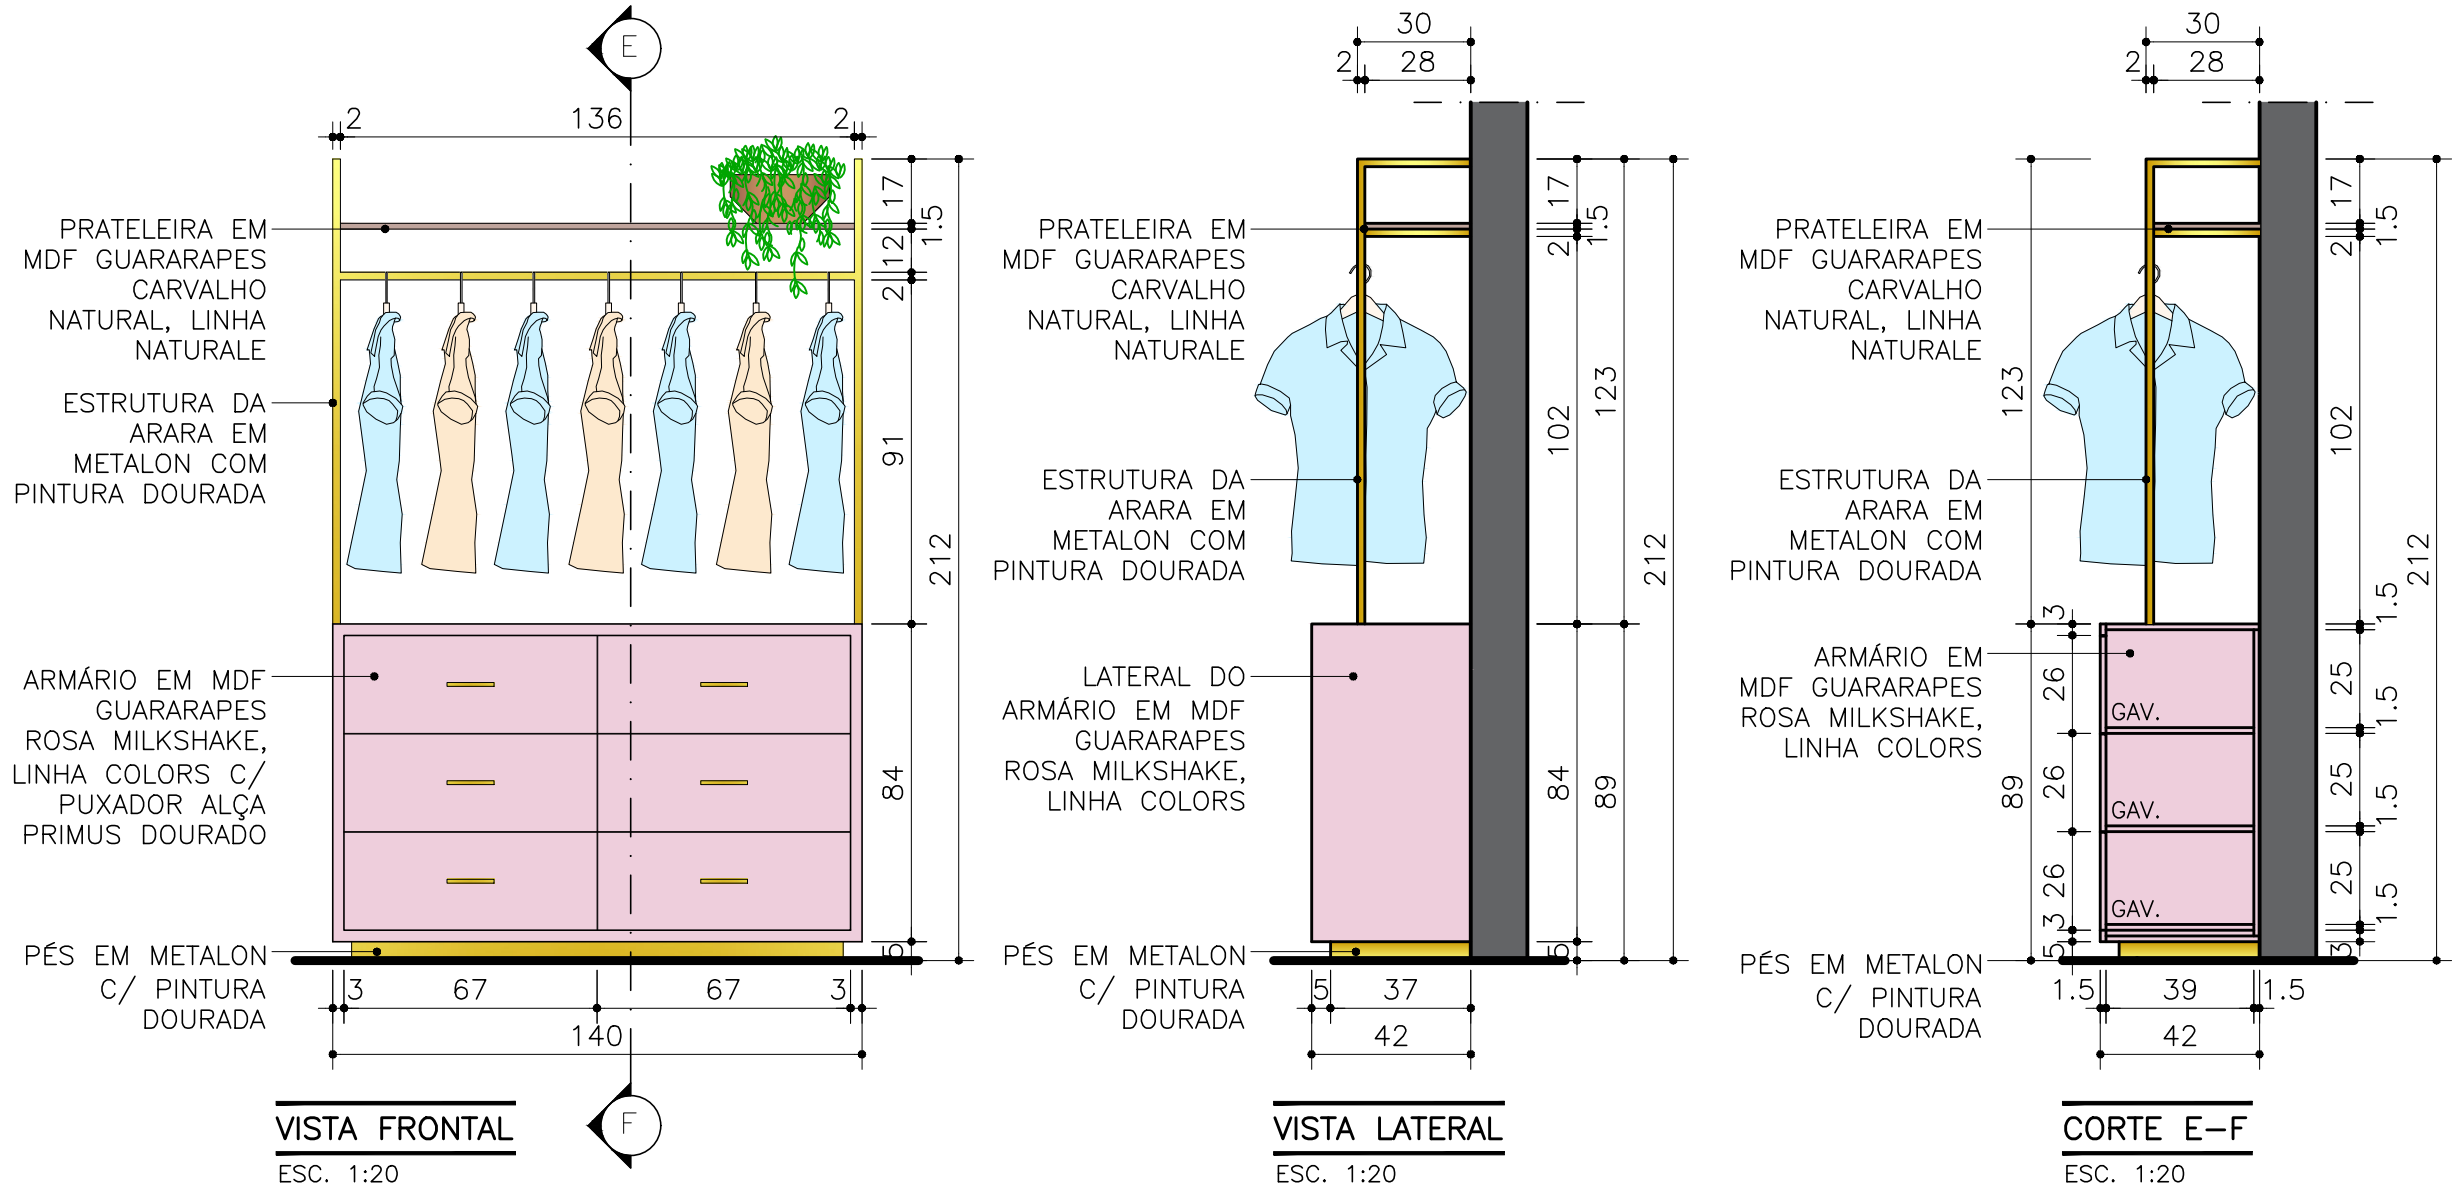

DETALHAMENTO ARARAS DE VESTIDO

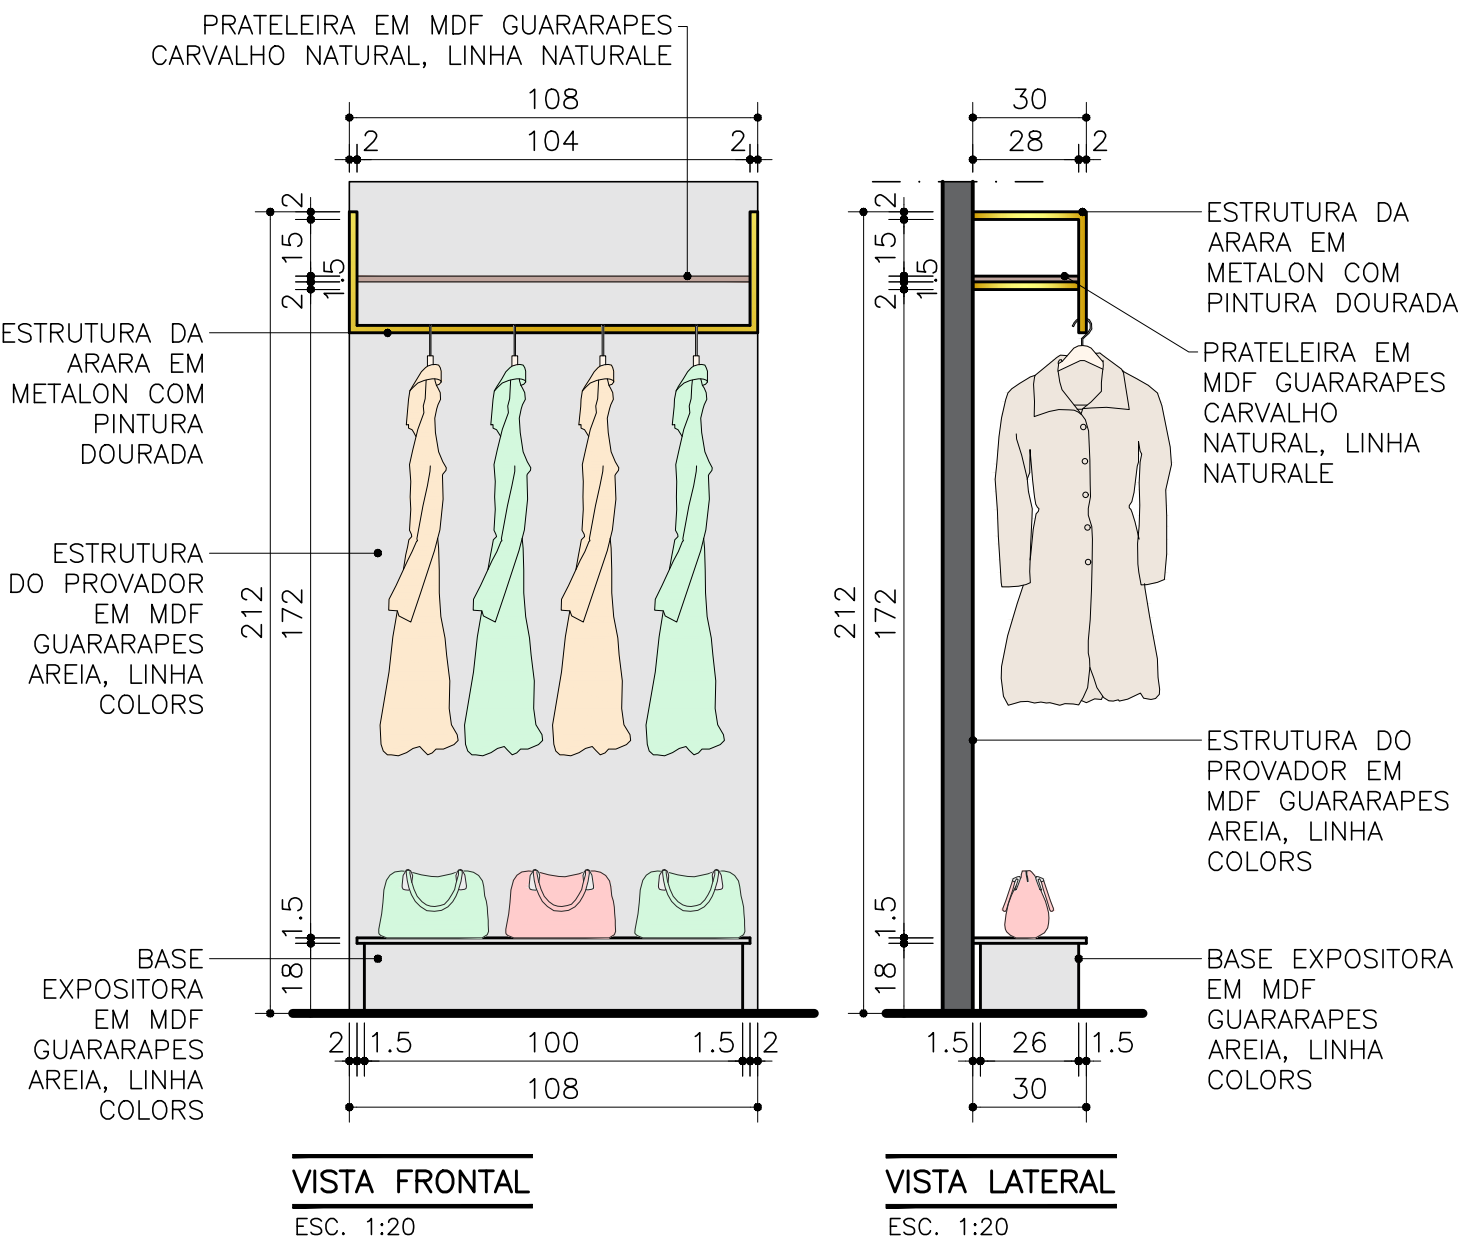


DETALHAMENTO BALCÃO CAIXA

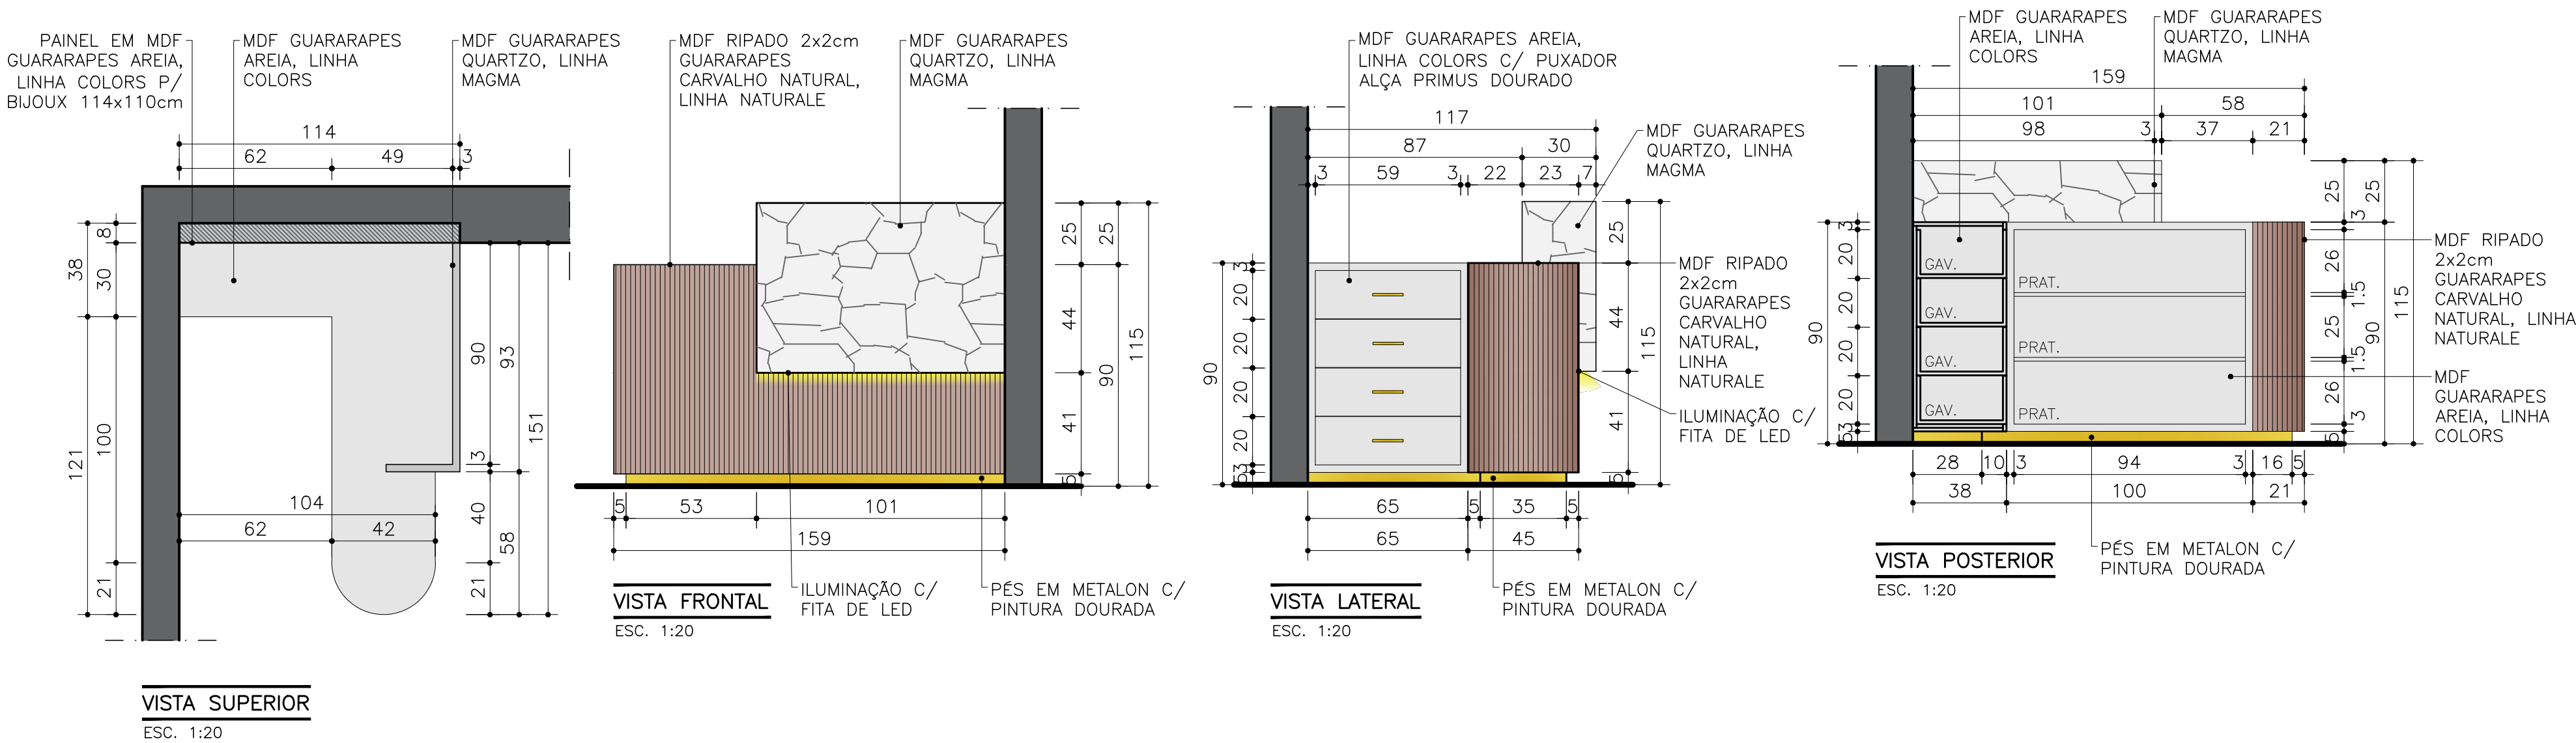


FORMATO A3 - 420 x 297 CM

DETALHAMENTO BALCÃO CENTRAL

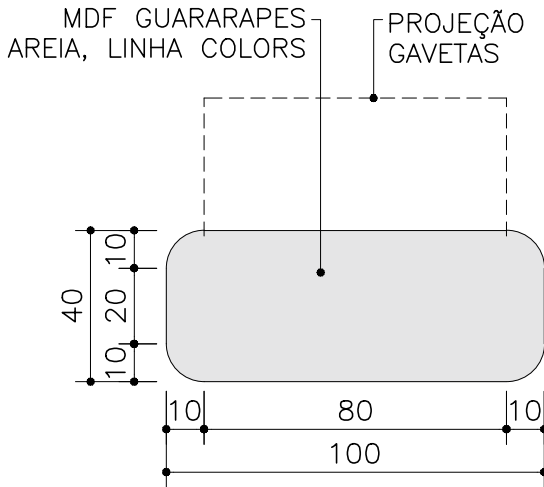

VISTA SUPERIOR


ESC. 1:20

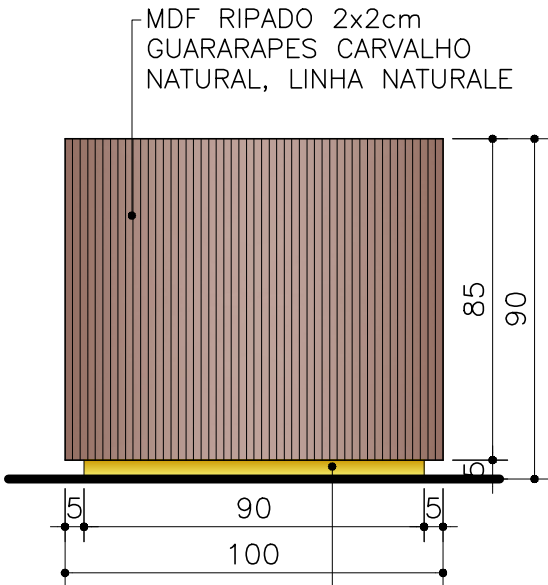

VISTA FRONTAL


ESC. 1:20

PÉS EM METALON C/ PINTURA DOURADA

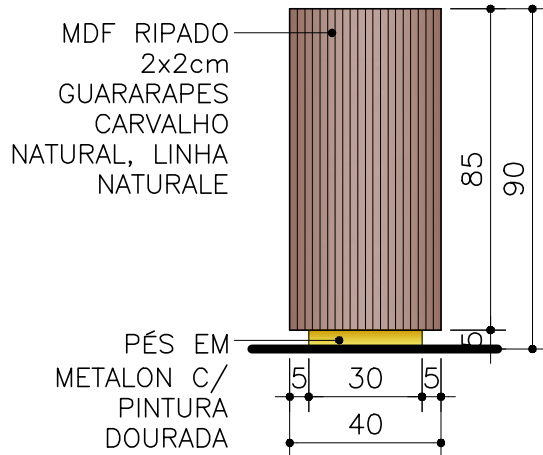


VISTA LATERAL

ESC. 1:20

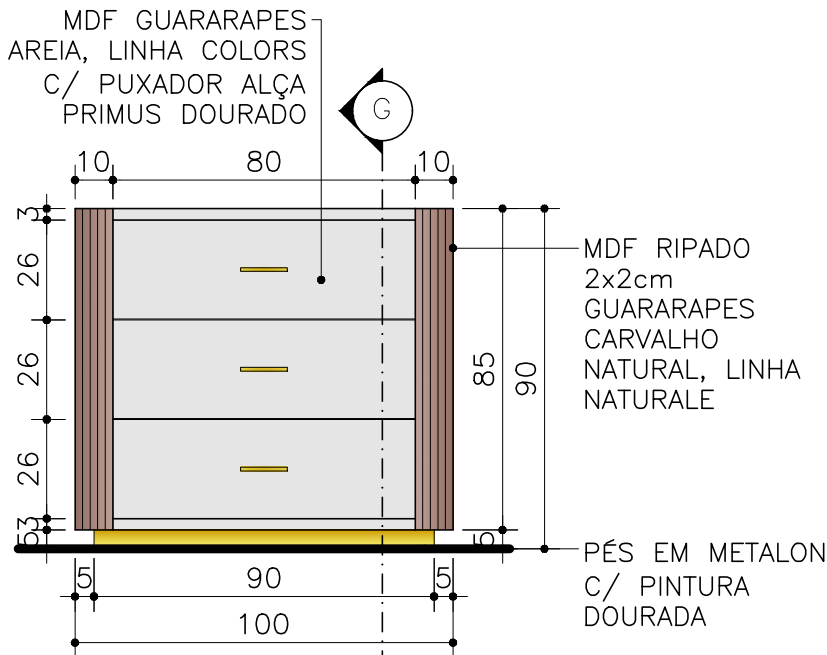

VISTA POSTERIOR

ESC. 1:20

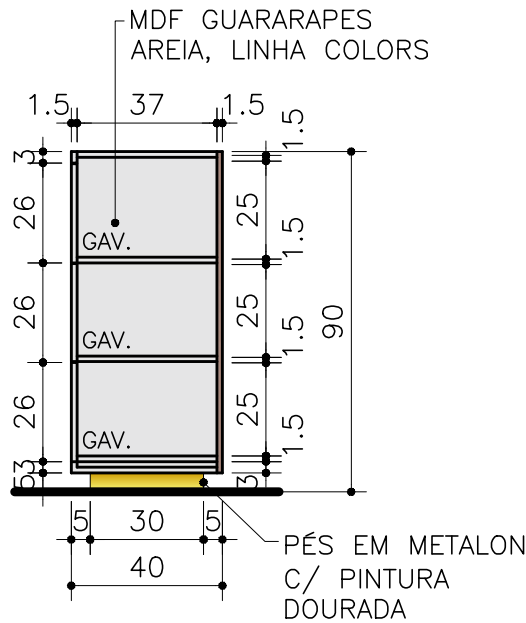

CORTE G-H

ESC. 1:20

NOTAS:

- INFORMAÇÕES SUJEITAS A REVISÕES E ALTERAÇÕES;
- TODAS AS MEDIDAS DEVEM SER CONFERIDAS NO LOCAL;

DATA: ABR./2024

INTERIORES

CLIENTE:

SARA MARTINS

ARQUITETA:

ISADORA ALVES MIQUELÃO - CAU A.276335-4

ESCALA:

1:25

FOLHA:

09/09