


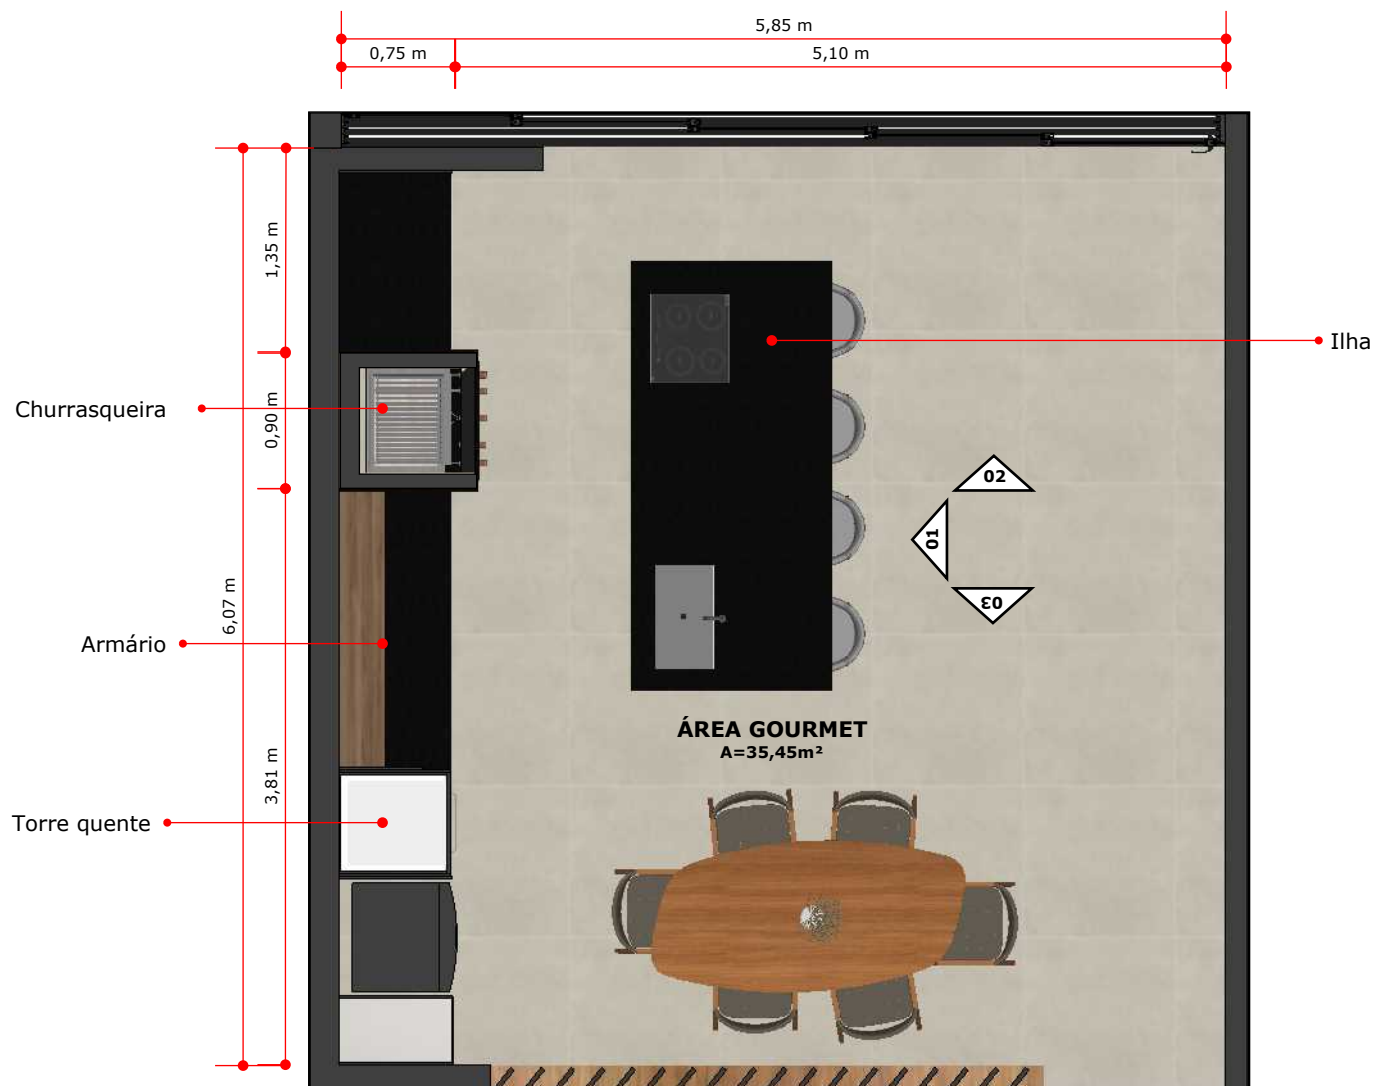

PLANTA LAYOUT Á. GOURMET
ESCALA 1:50

-  MDF CINZA - XXX
-  MDF AMADEIRADO - XXX
-  GRANITO PRETO SÃO GABRIEL ESCOVADO
-  PORCELANATO - XXX


ESPECIFICAÇÕES:

- TOMADAS E INTERRUPTORES QUE FOREM TAMPADOS POR MOBILIÁRIO DEVEM SER MOVIDOS PARA O MÓVEL;
- ELETROS AINDA NÃO DEFINIDOS, SUJEITO A ALTERAÇÃO, CONFIRMAR MEDIDAS;
- DOBRADIÇAS COM AMORTECEDOR E CORREDIÇAS OCULTAS COM AMORTECEDOR.


ELETRO DEFINIDO:



OBS: CONFERIR MEDIDAS IN LOCO. NÃO ALTERAR SEM CONSULTA PRÉVIA.

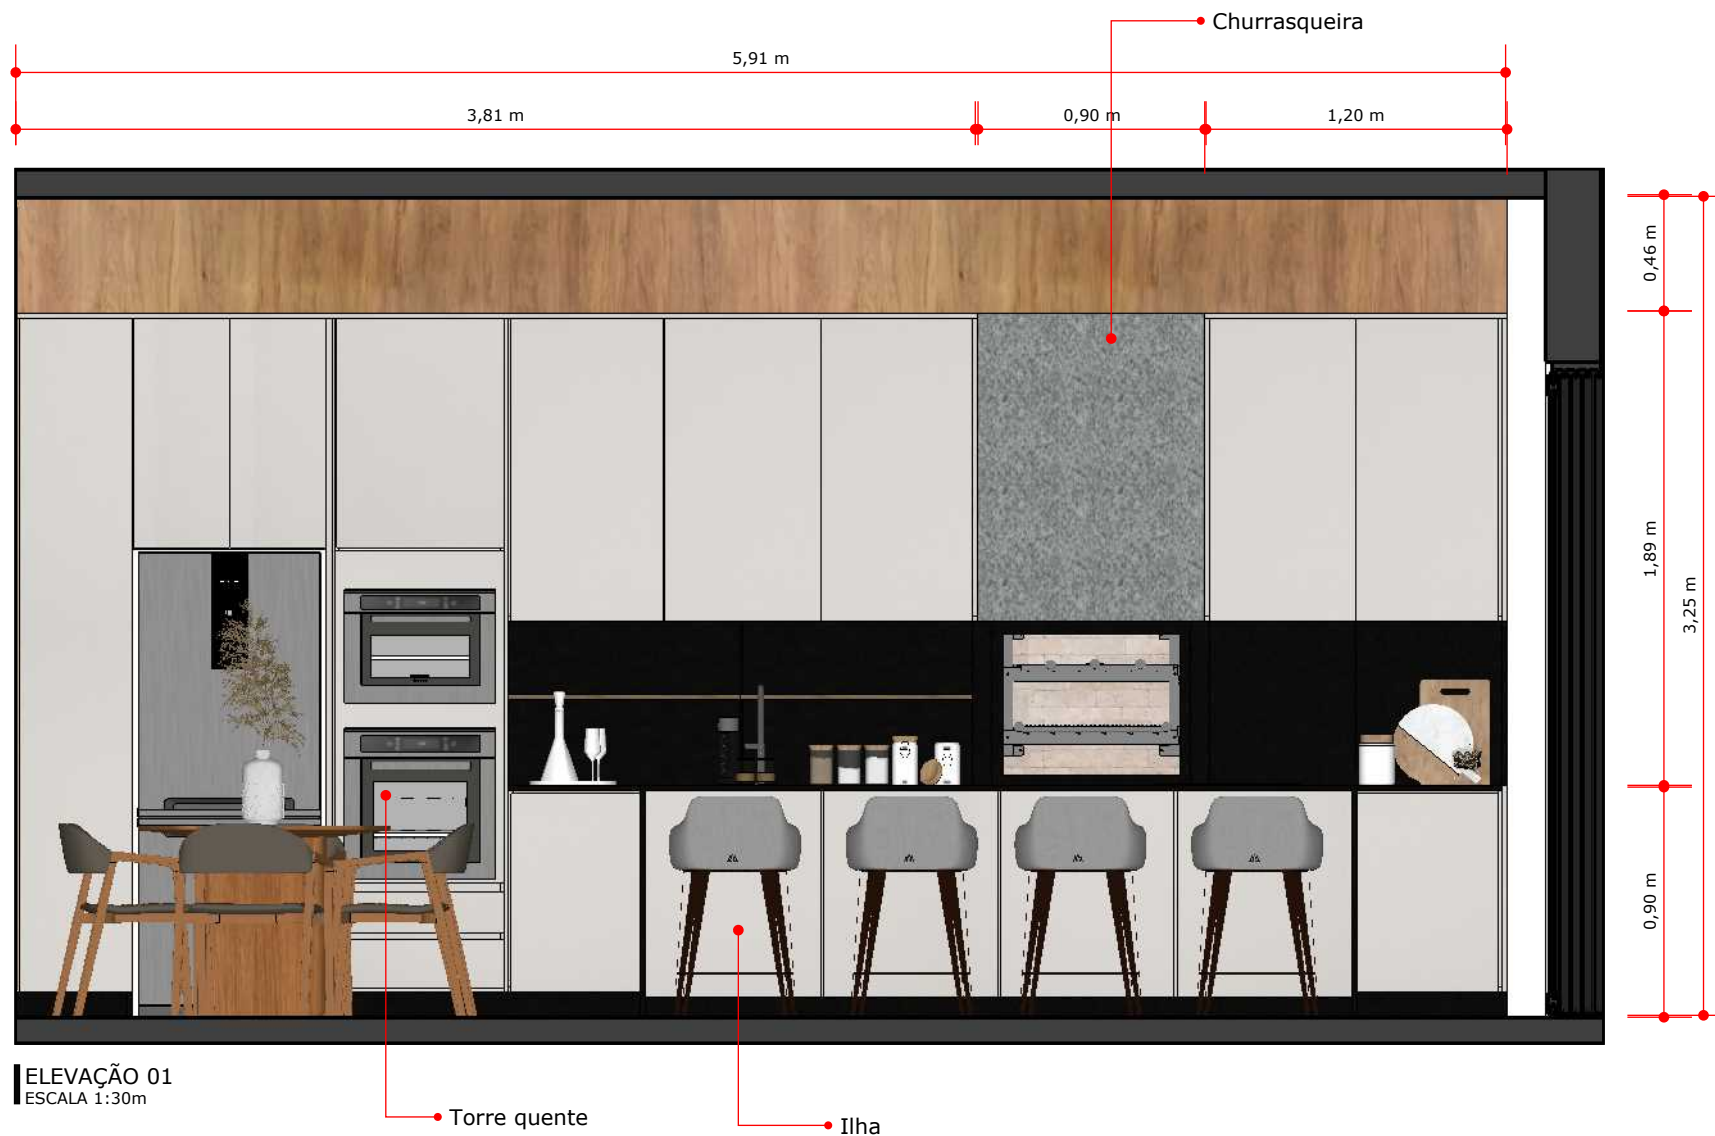

OBS: CONFERIR MEDIDAS IN LOCO. NÃO ALTERAR SEM CONSULTA PRÉVIA.

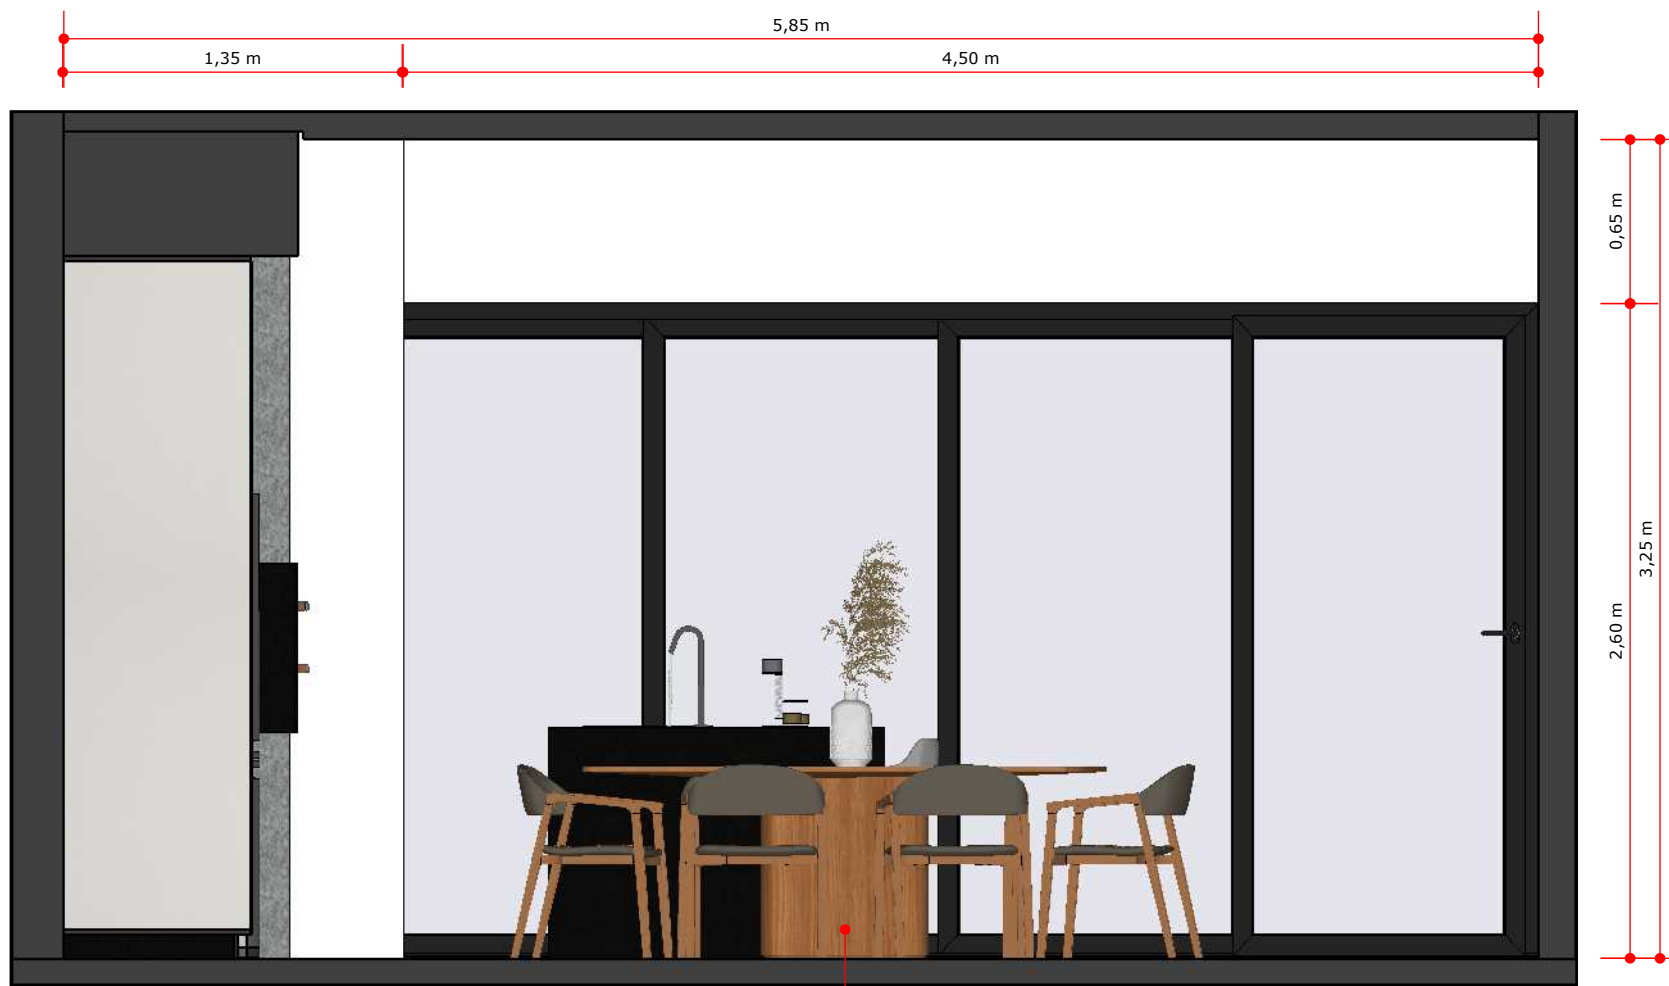

ELEVAÇÃO 02
ESCALA 1:30m

Mesa de 06 (seis) lugares

OBS: CONFERIR MEDIDAS IN LOCO. NÃO ALTERAR SEM CONSULTA PRÉVIA.

☎ 44 99941-5197


📷 alealmeida_arquiteta

Ambiente: Sala
Conteúdo: Marcenaria

Responsável: Alessandra Almeida - Arquiteta

03/17



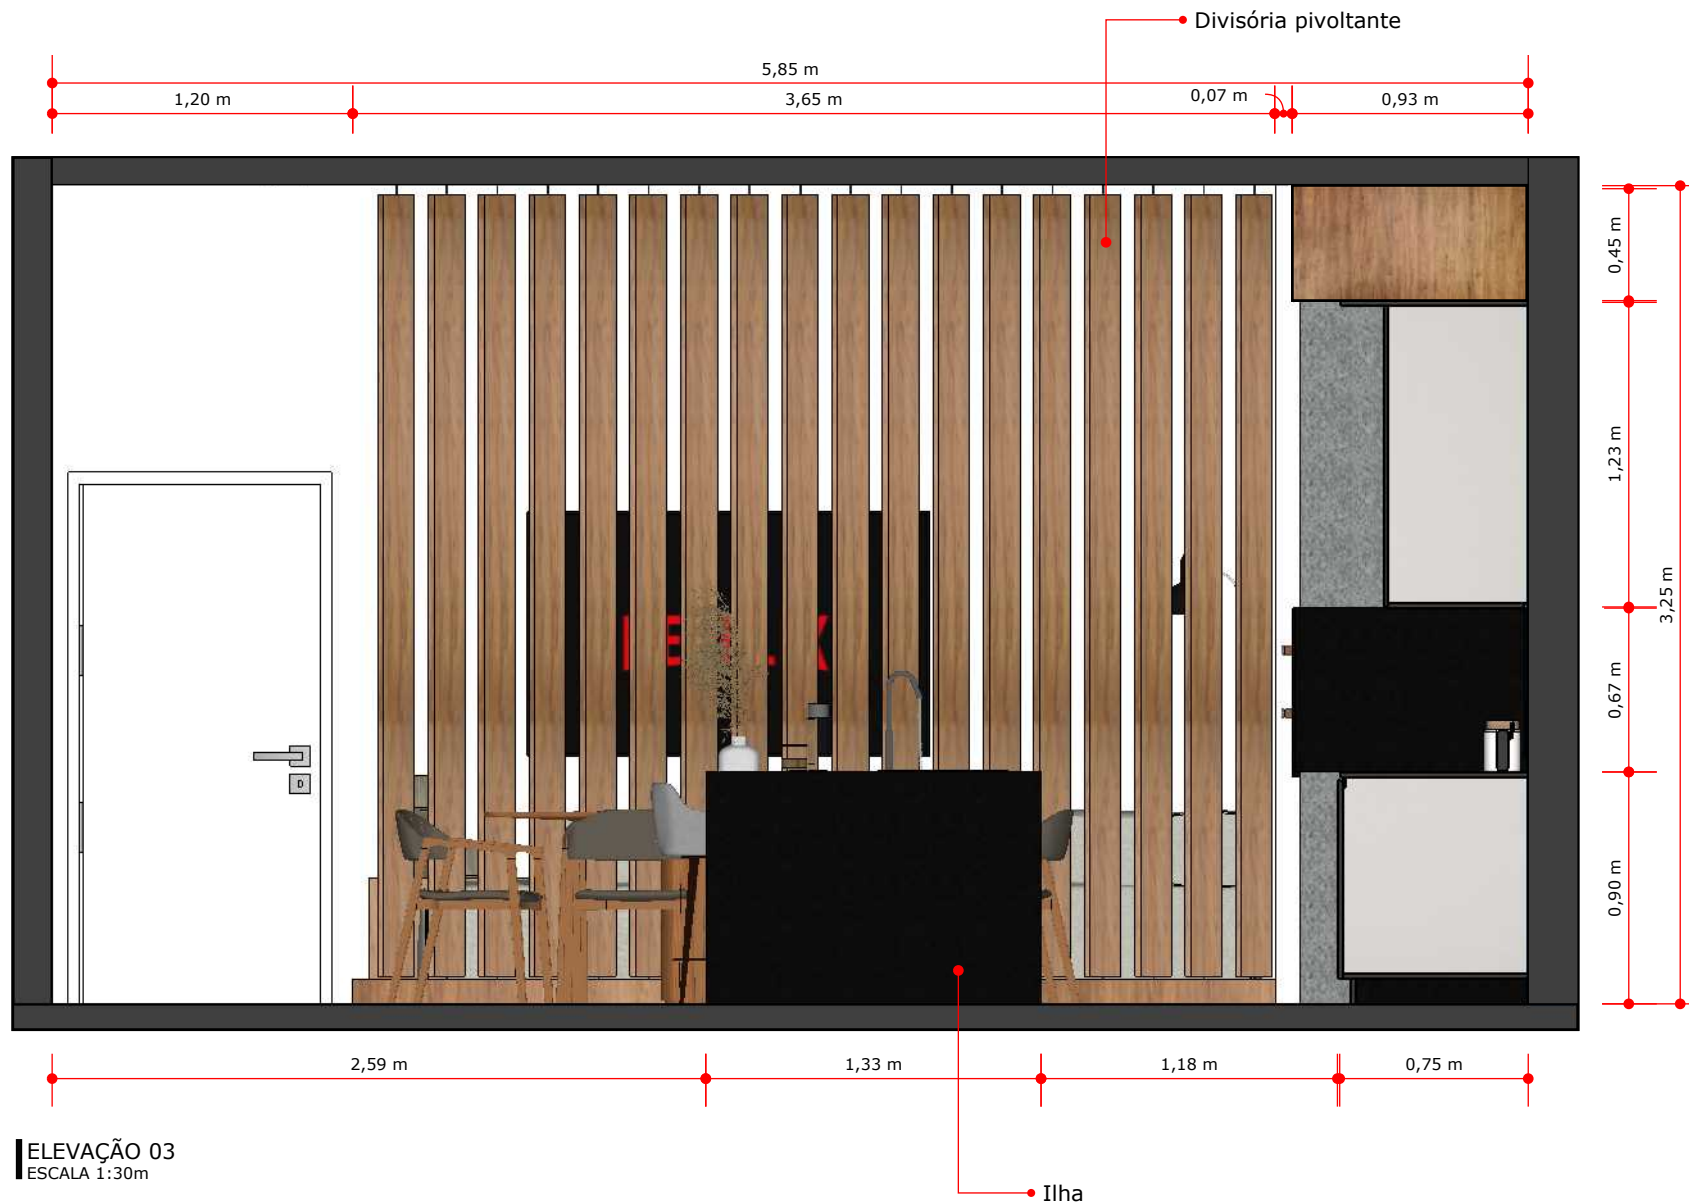

OBS: CONFERIR MEDIDAS IN LOCO. NÃO ALTERAR SEM CONSULTA PRÉVIA.


☎ 44 99941-5197

📍 alealmeida_arquiteta



Ambiente: Sala
Conteúdo: Marcenaria

Responsável: Alessandra Almeida - Arquiteta

04/17

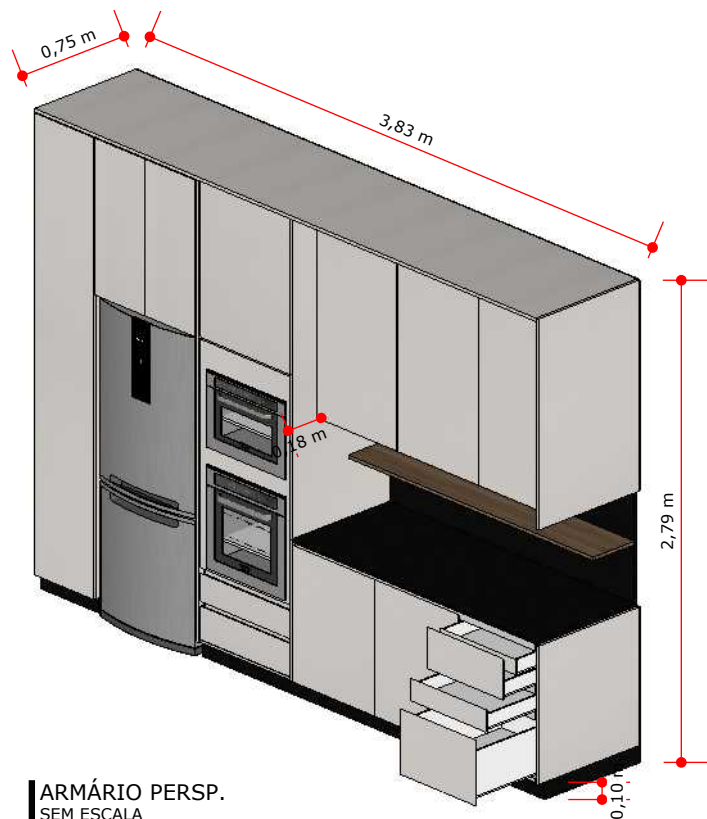

DETALHAMENTO GAVETÃO - GAVETA DUPLA

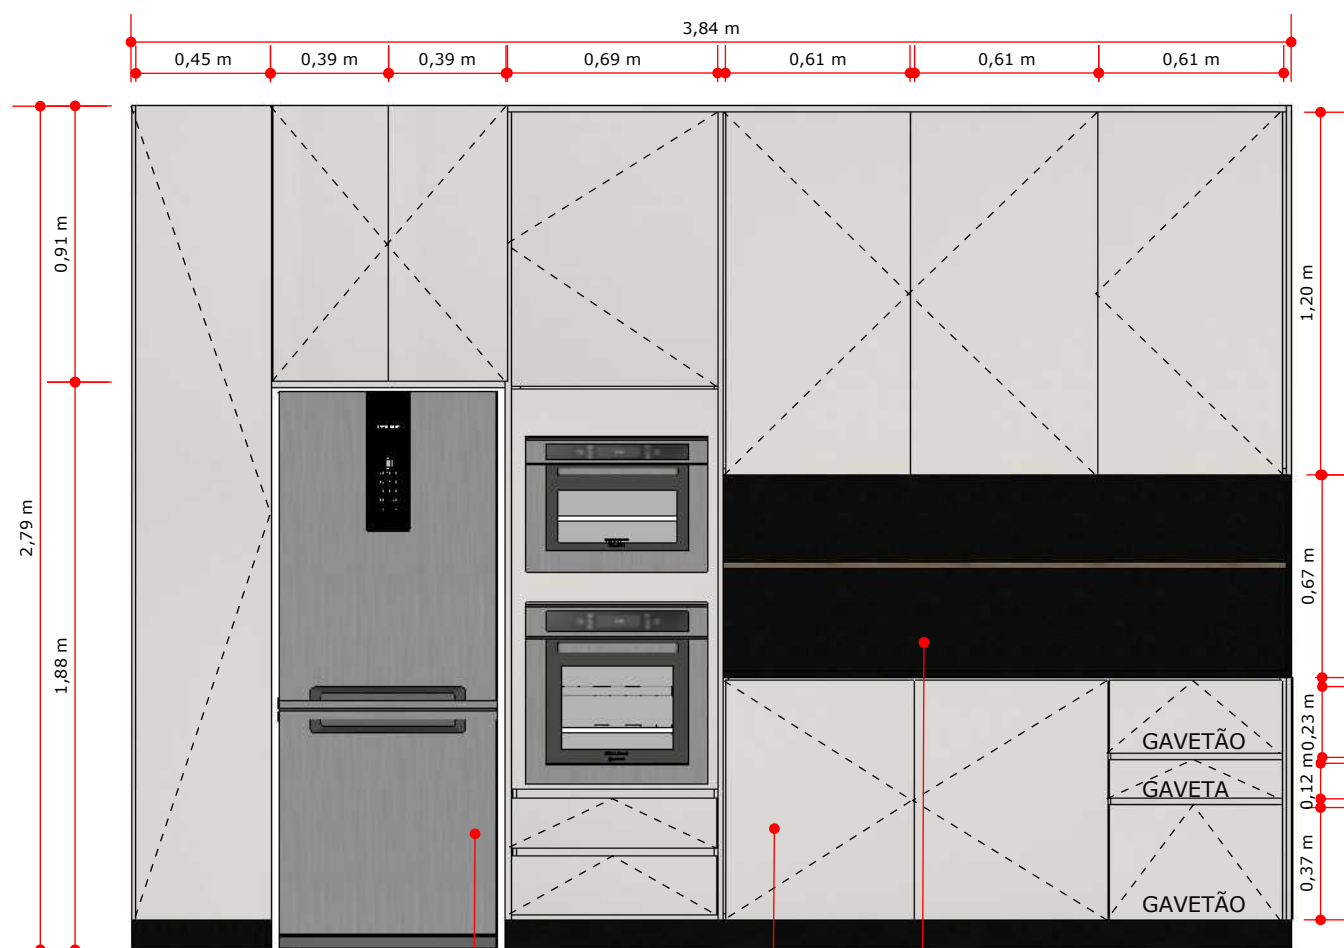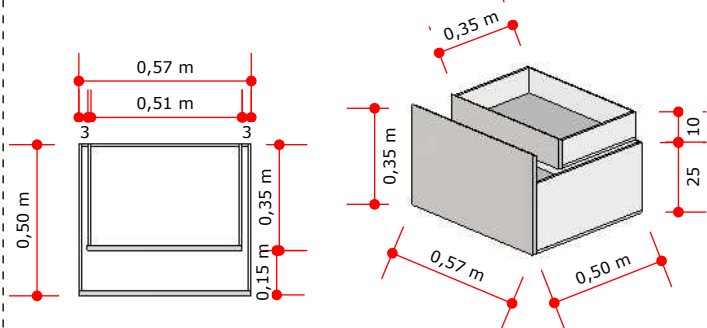

ARMÁRIO VISTA FRONTAL ESCALA 1:25



MDF CINZA -



MDF AMADEIRADO -



GRANITO PRETO SÃO GABRIEL ESCOVADO

TAMPONAMENTO DO MÓVEL
COM 1,8CM DE ESPESSURA E
INTERNO NO MDF BRANCO TX

Geladeira Brastemp Frost Free Inverse A+++ 479 litros

Puxadores em cava

Granito Preto São Gabriel escovado

OBS: CONFERIR MEDIDAS IN LOCO. NÃO ALTERAR SEM CONSULTA PRÉVIA.


☎ 44 99941-5197

📷 alealmeida_arquiteta


Ambiente: Sala
Conteúdo: Marcenaria

Responsável: Alessandra Almeida - Arquiteta


05/17

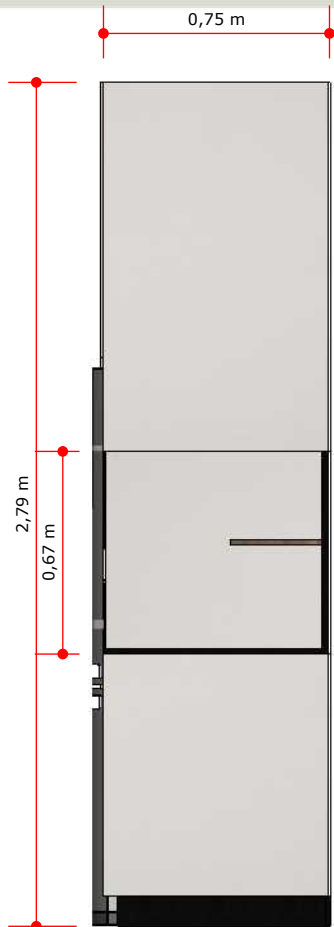

ARMÁRIO VISTA LATERAL
ESCALA 1:25

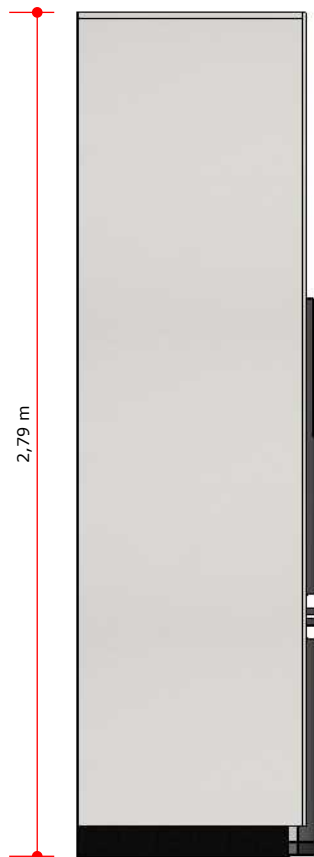


ARMÁRIO VISTA LATERAL
ESCALA 1:25

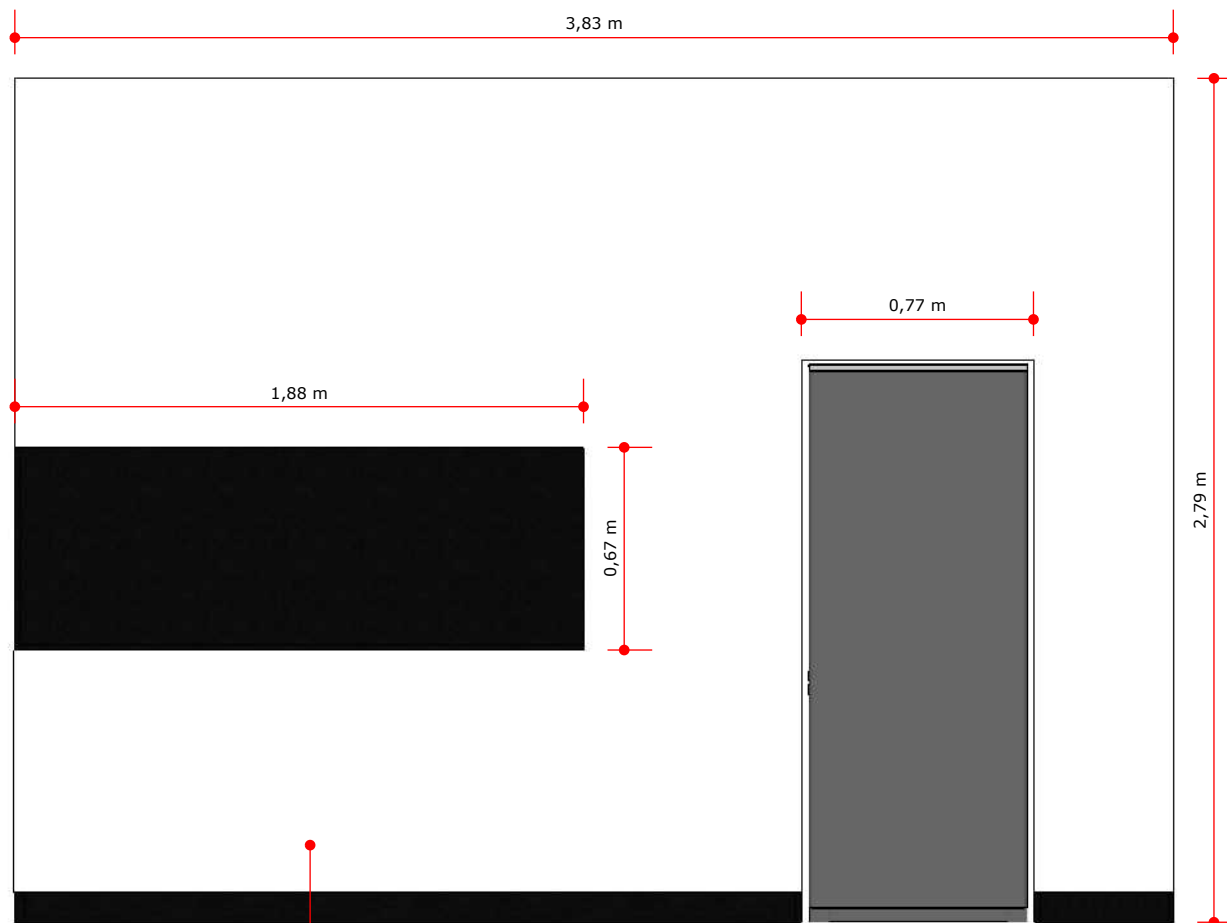


ARMÁRIO VISTA DO FUNDO
ESCALA 1:25

Fundo MDF 6mm

OBS: CONFERIR MEDIDAS IN LOCO. NÃO ALTERAR SEM CONSULTA PRÉVIA.

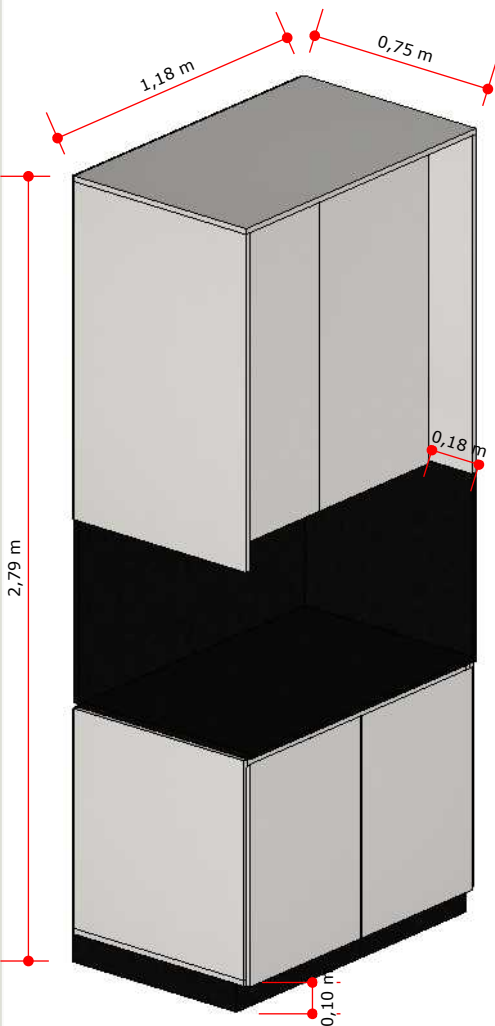


ARMÁRIO PERSP.
SEM ESCALA

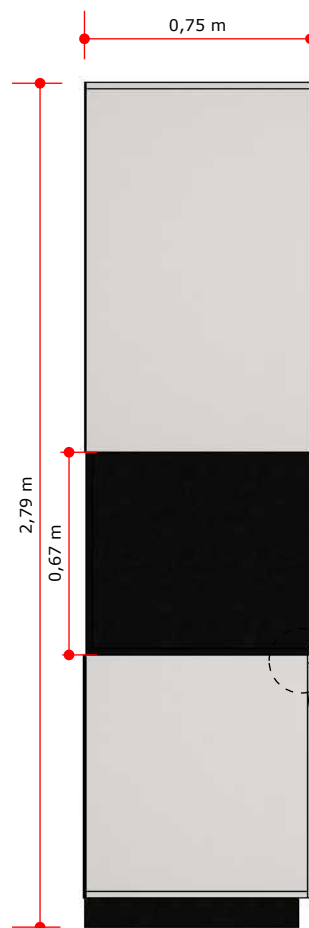



ARMÁRIO VISTA
LATERAL 01
ESCALA 1:25




ARMÁRIO VISTA
LATERAL 02
ESCALA 1:25

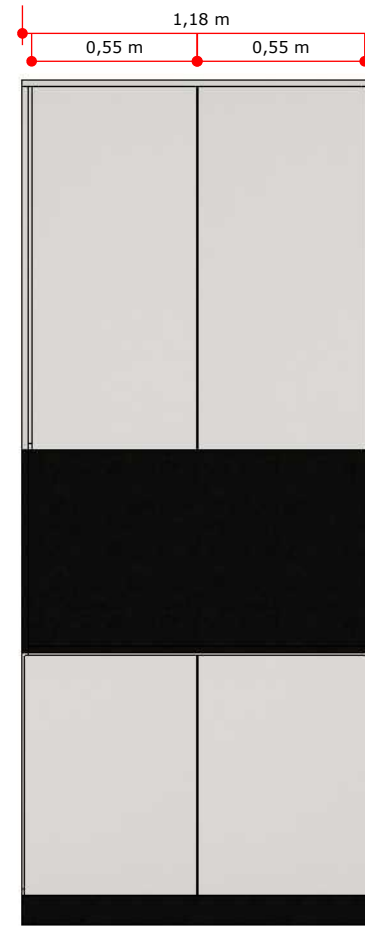

ARMÁRIO VISTA
FRONTAL
ESCALA 1:25

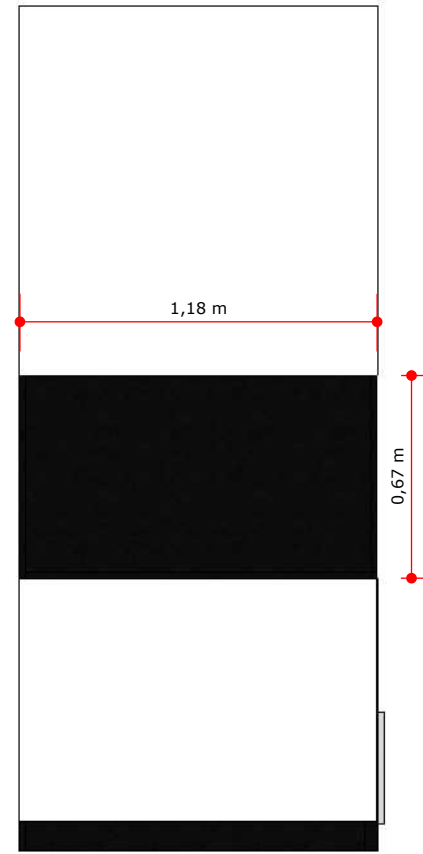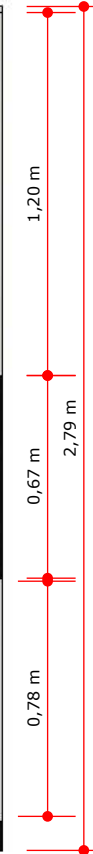

ARMÁRIO VISTA
FUNDO
ESCALA 1:25

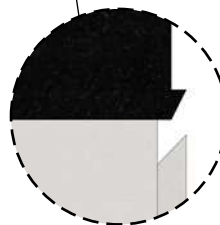

DET. PUXADOR EM CAVA

TAMPONAMENTO DO MÓVEL
COM 1,8CM DE ESPESSURA E
INTERNO NO MDF BRANCO TX


OBS: CONFERIR MEDIDAS IN LOCO. NÃO ALTERAR SEM CONSULTA PRÉVIA.




TEXTURA DE PEDRAS NATURAIS GRIS NEGRO - ECO RIO




GRANITO PRETO SÃO GABRIEL ESCOVADO

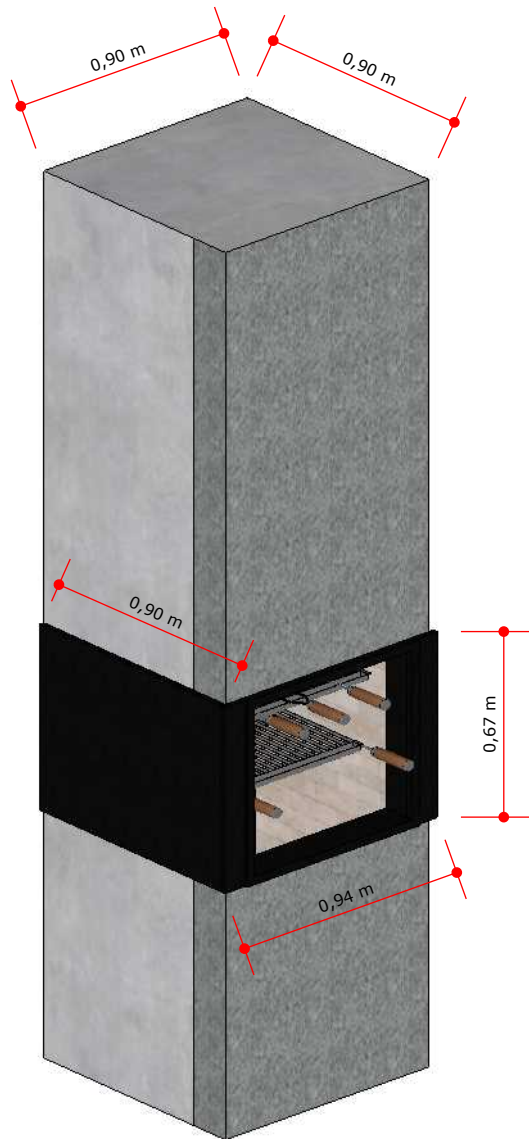


CHURRASQUEIRA PERSP.
SEM ESCALA

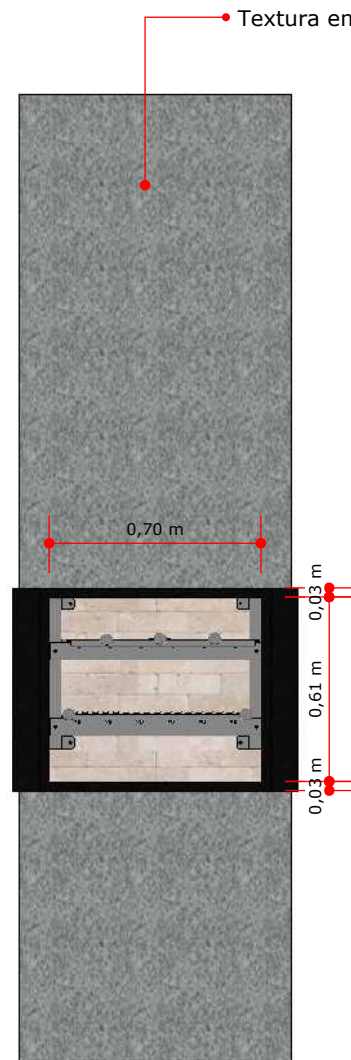

CHURRASQUEIRA
VISTA FRONTAL
ESCALA 1:25

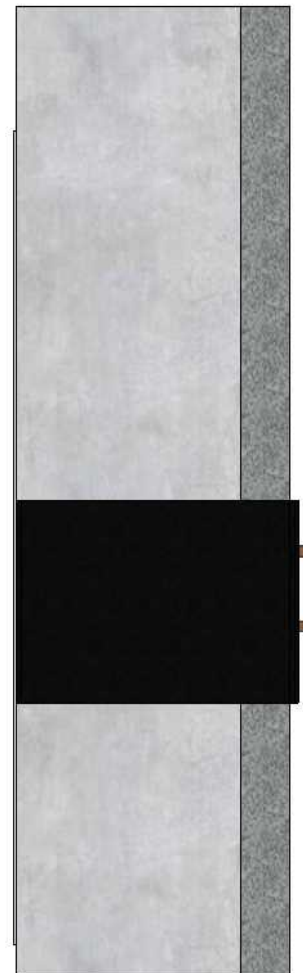


CHURRASQUEIRA
VISTA LATERAL 01
ESCALA 1:25

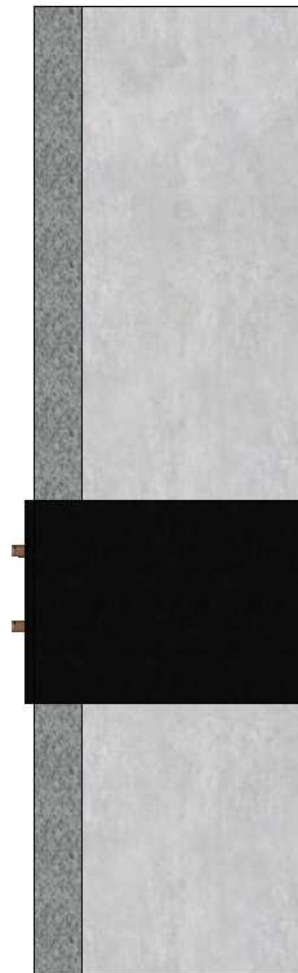


CHURRASQUEIRA
VISTA LATERAL 01
ESCALA 1:25


OBS: CONFERIR MEDIDAS IN LOCO. NÃO ALTERAR SEM CONSULTA PRÉVIA.

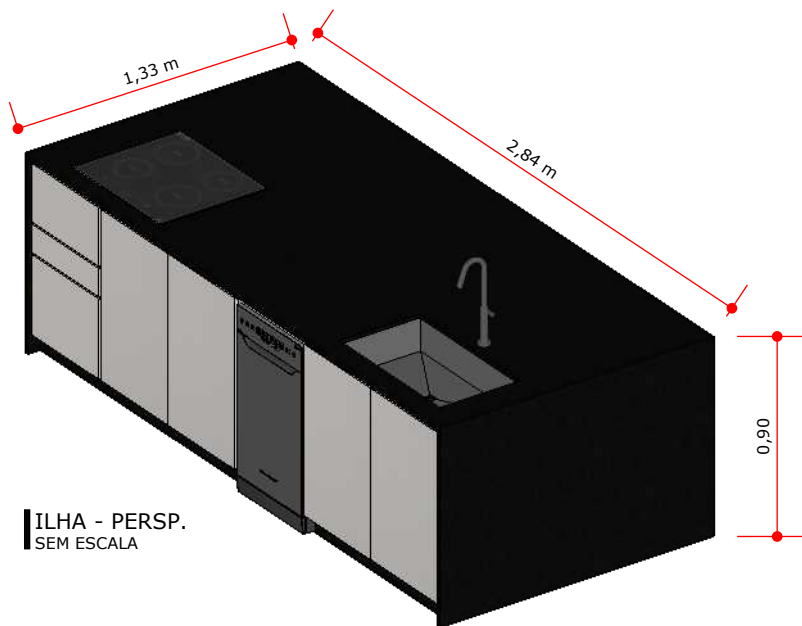


ILHA - PERSP.
SEM ESCALA

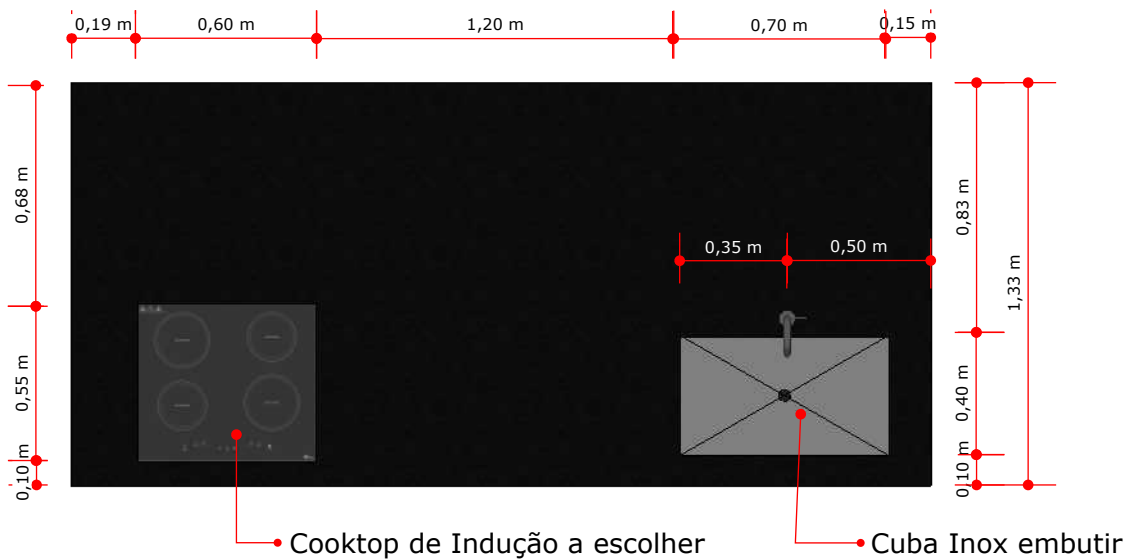

ILHA - VISTA SUPERIOR
ESCALA 1:25

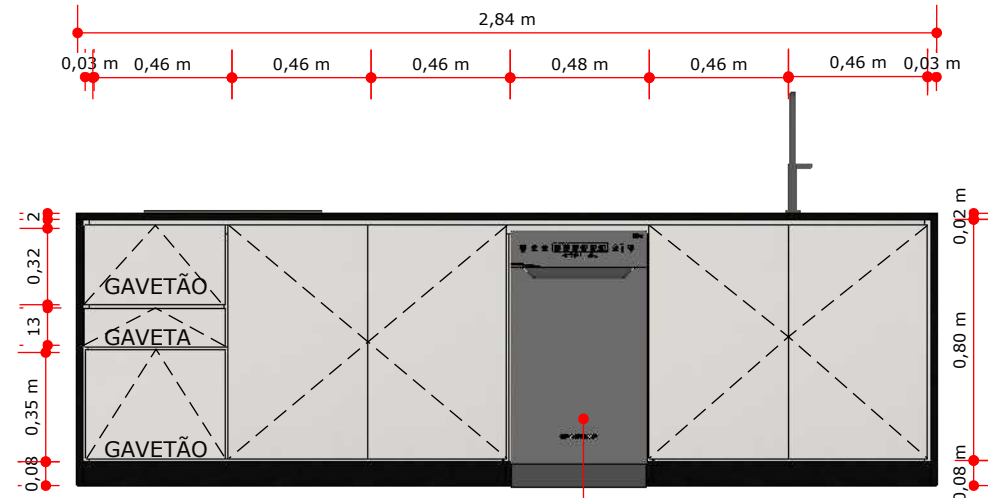


ILHA - VISTA FRONTAL
ESCALA 1:25

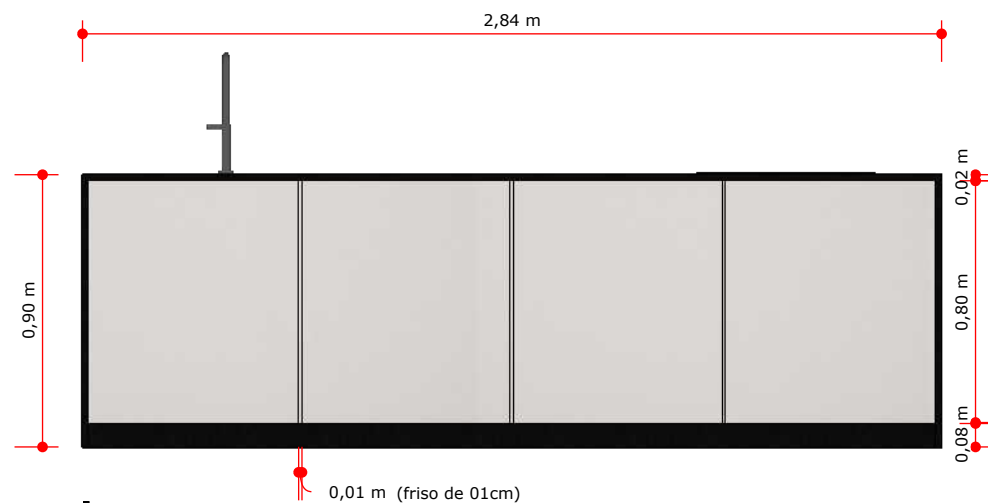

ILHA - VISTA POSTERIOR
ESCALA 1:25

OBS: CONFERIR MEDIDAS IN LOCO. NÃO ALTERAR SEM CONSULTA PRÉVIA.

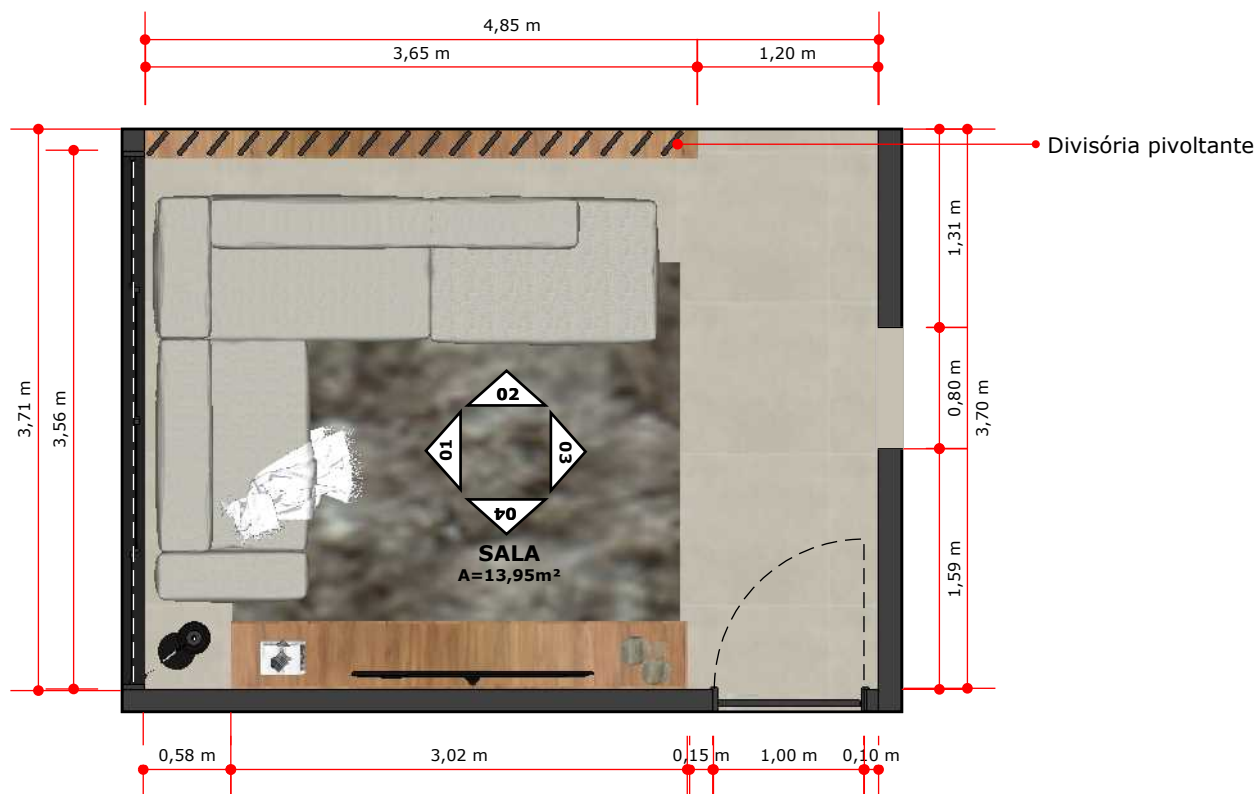

PLANTA LAYOUT SALA
ESCALA 1:50



MDF AMADEIRADO - XXX




PORCELANATO - XXX


ESPECIFICAÇÕES:

- TOMADAS E INTERRUPTORES QUE FOREM TAMPADOS POR MOBILIÁRIO DEVEM SER MOVIDOS PARA O MÓVEL;
- ELETROS AINDA NÃO DEFINIDOS, SUJEITO A ALTERAÇÃO, CONFIRMAR MEDIDAS;
- DOBRADIÇAS COM AMORTECEDOR E CORREDIÇAS OCULTAS COM AMORTECEDOR.

OBS: CONFERIR MEDIDAS IN LOCO. NÃO ALTERAR SEM CONSULTA PRÉVIA.

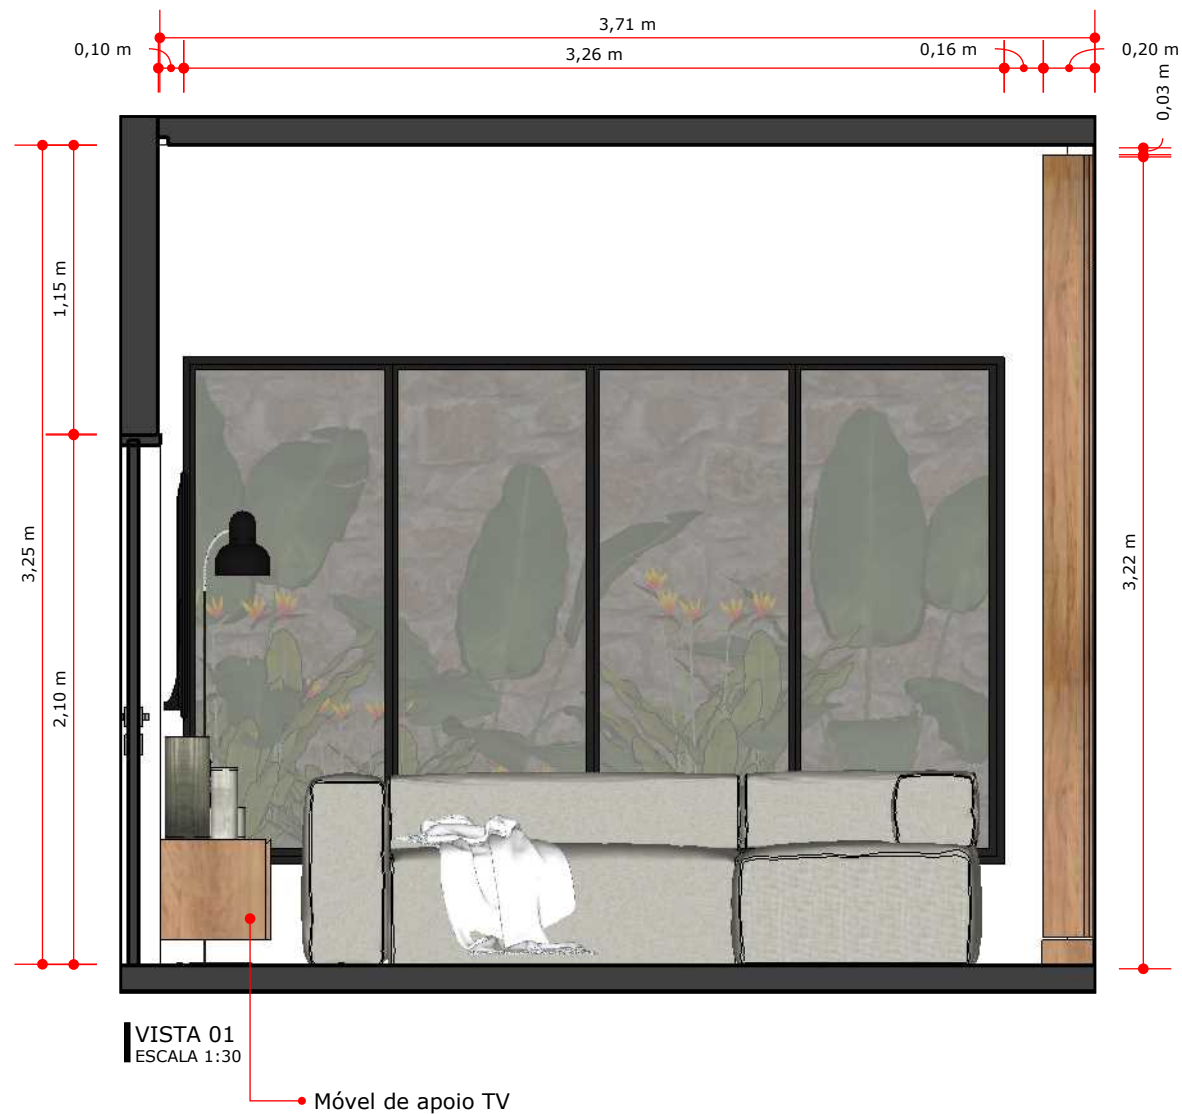


OBS: CONFERIR MEDIDAS IN LOCO. NÃO ALTERAR SEM CONSULTA PRÉVIA.

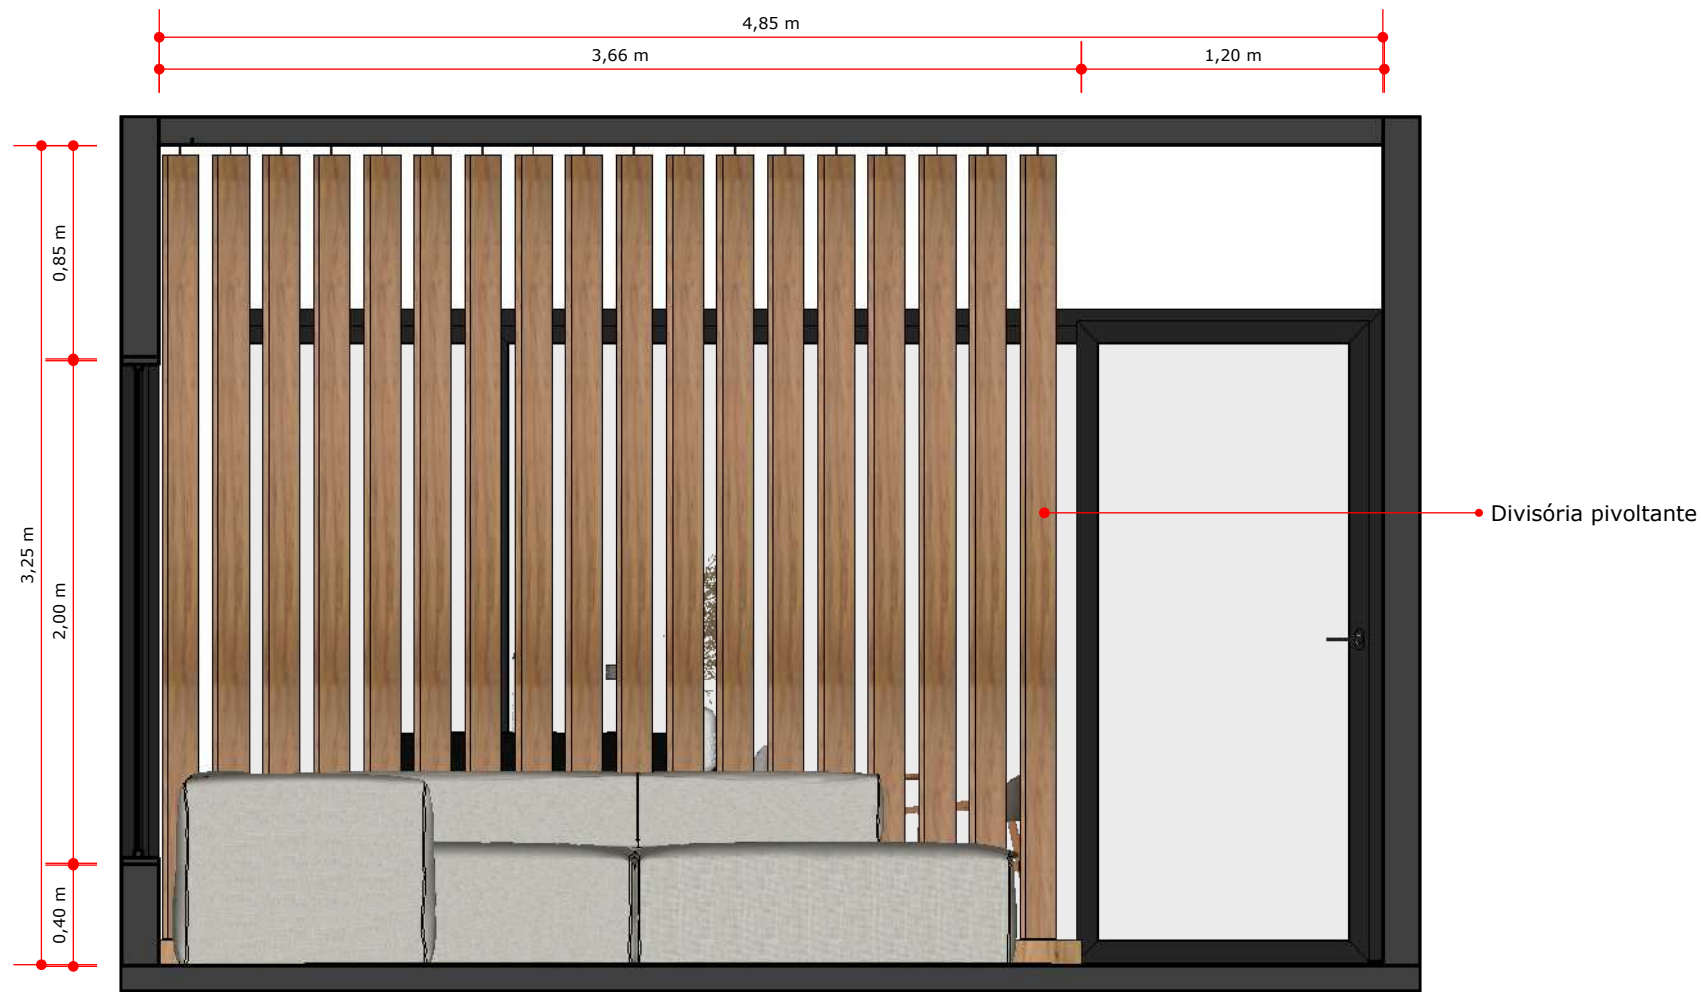


VISTA 02
ESCALA 1:30



OBS: CONFERIR MEDIDAS IN LOCO. NÃO ALTERAR SEM CONSULTA PRÉVIA.

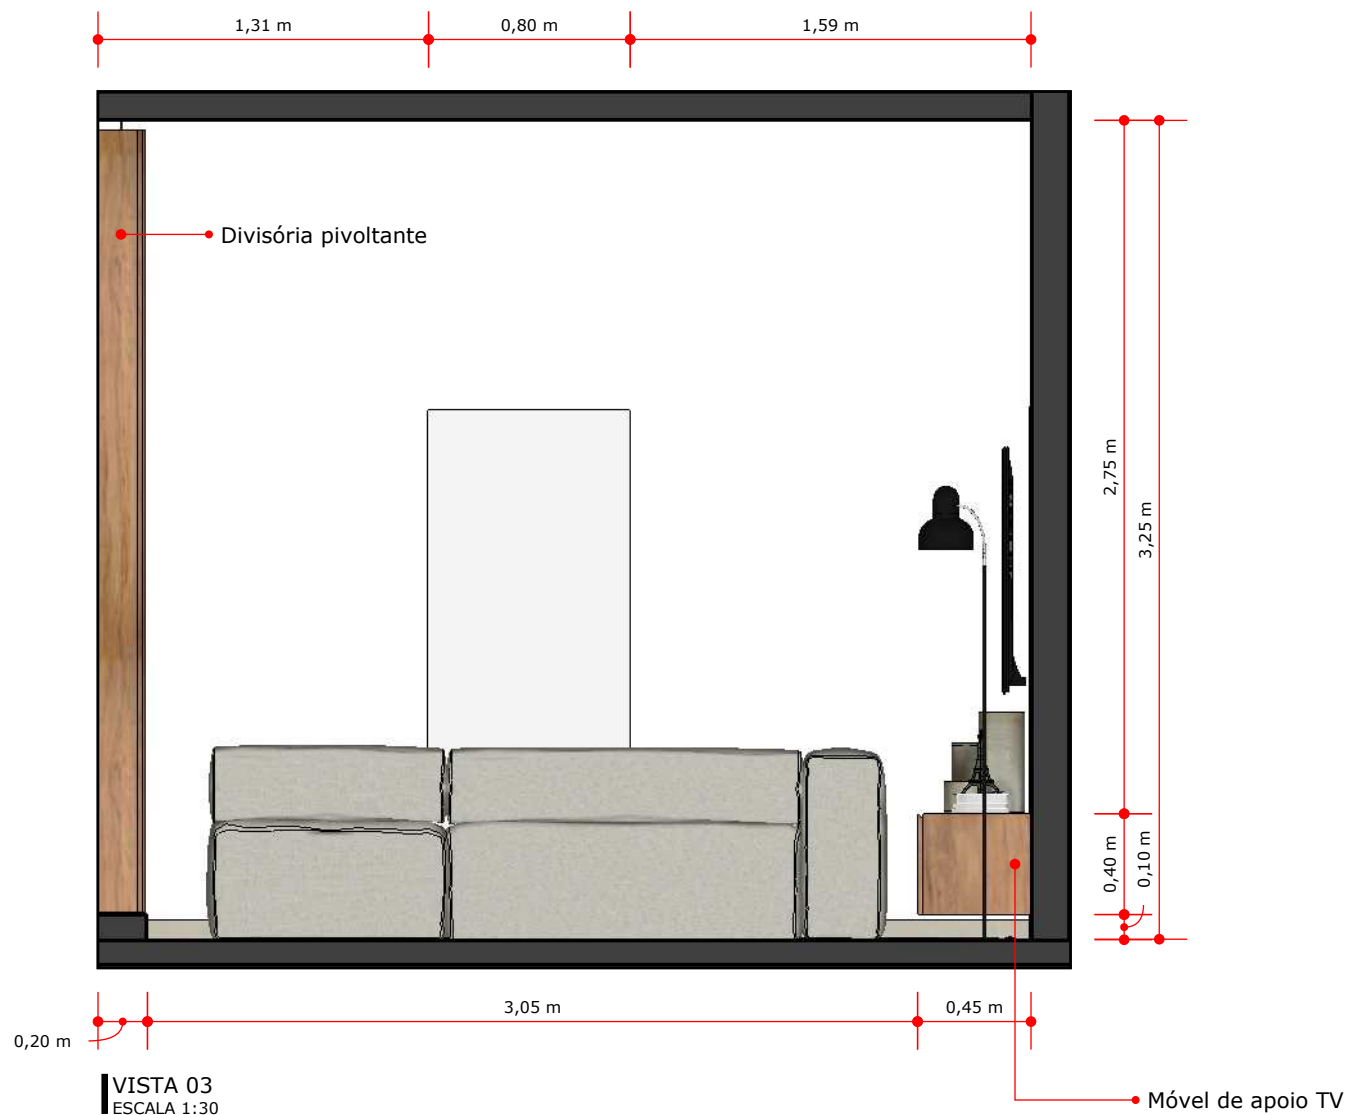

OBS: CONFERIR MEDIDAS IN LOCO. NÃO ALTERAR SEM CONSULTA PRÉVIA.

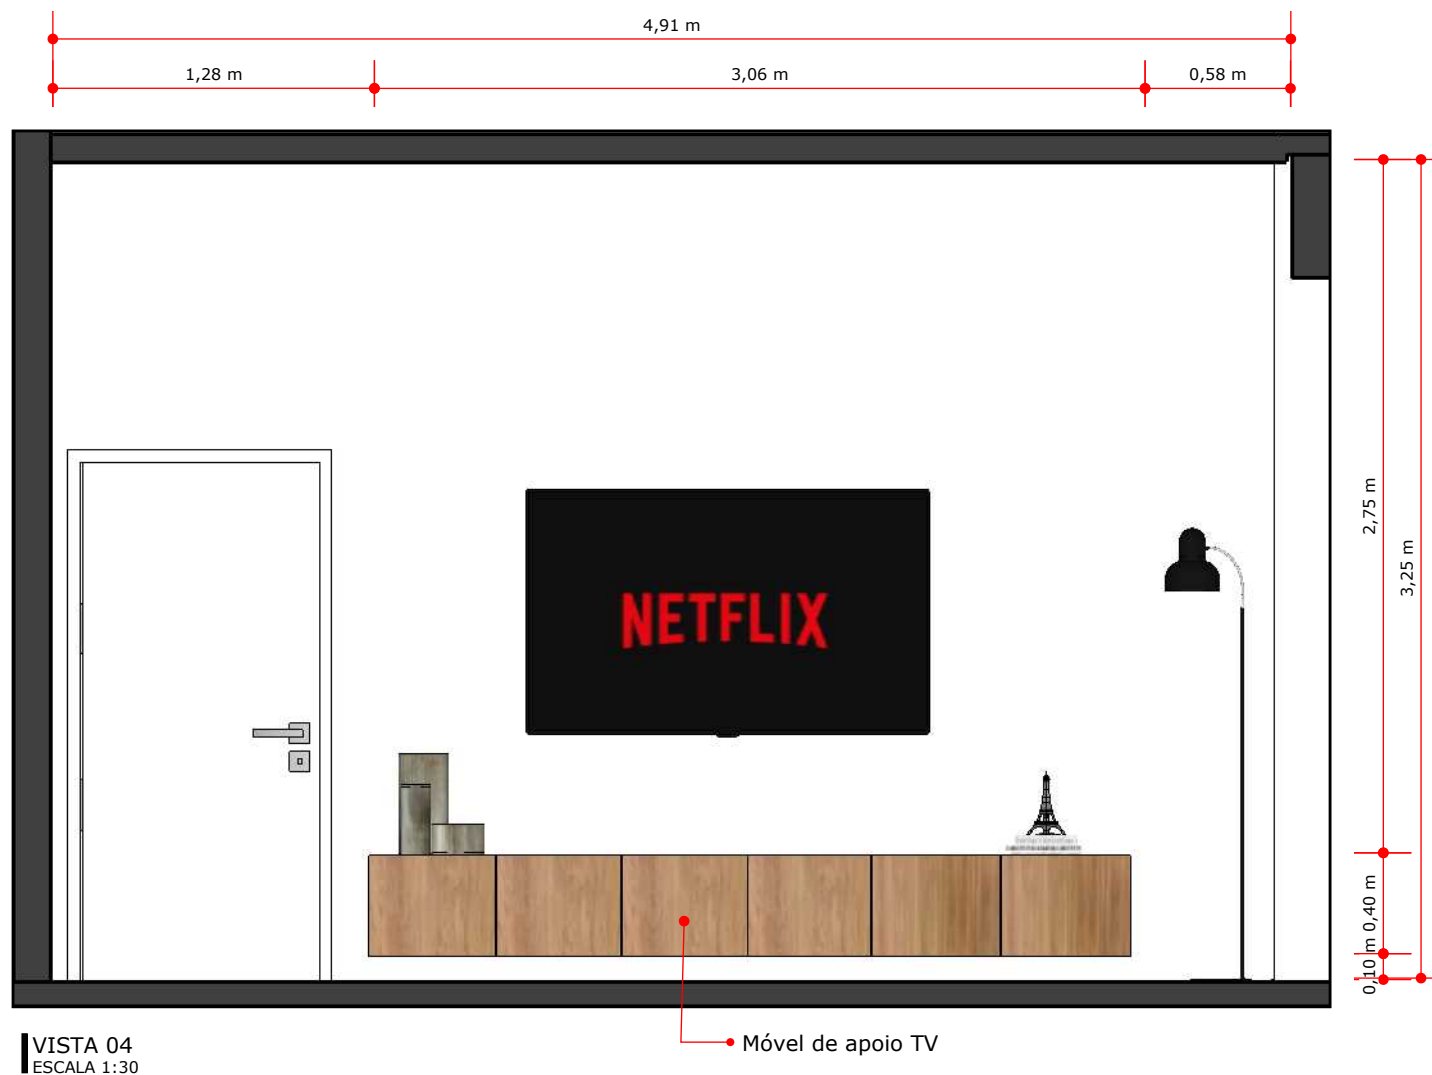

OBS: CONFERIR MEDIDAS IN LOCO. NÃO ALTERAR SEM CONSULTA PRÉVIA.

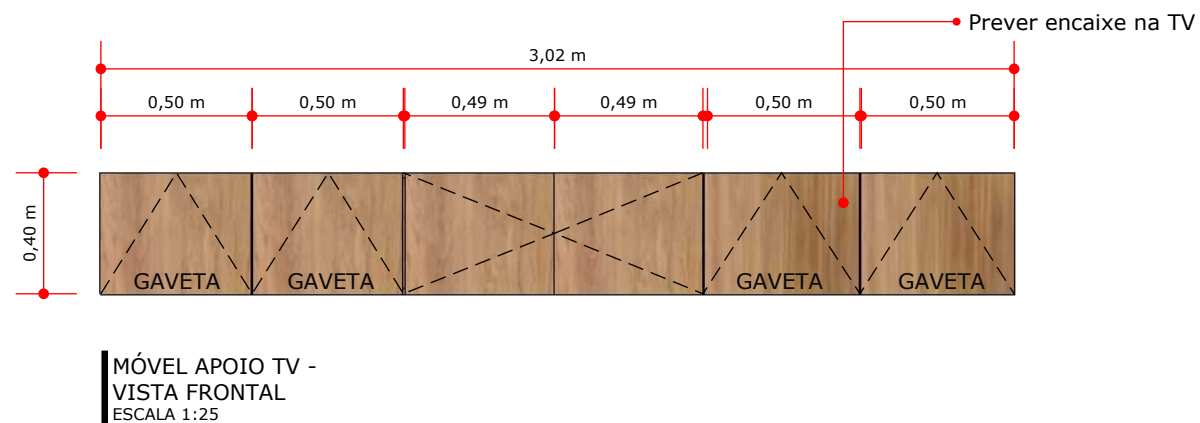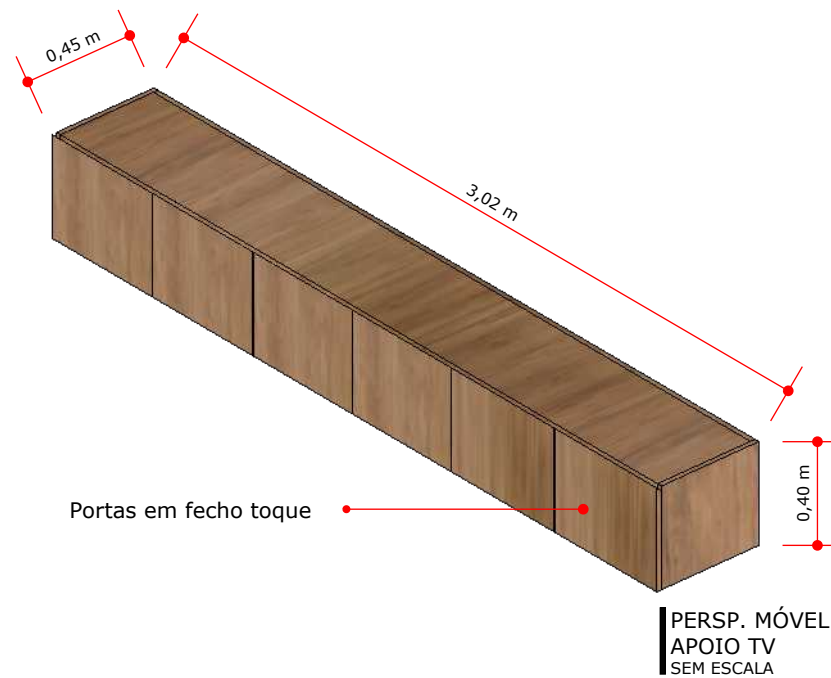


OBS: CONFERIR MEDIDAS IN LOCO. NÃO ALTERAR SEM CONSULTA PRÉVIA.




ELEVAÇÃO 01
SEM ESCALA



ELEVAÇÃO 02
SEM ESCALA

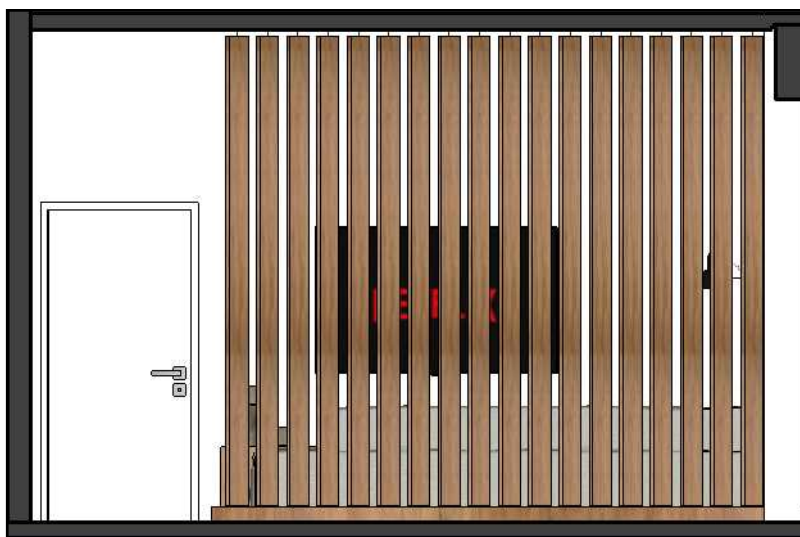


ELEVAÇÃO 03
SEM ESCALA

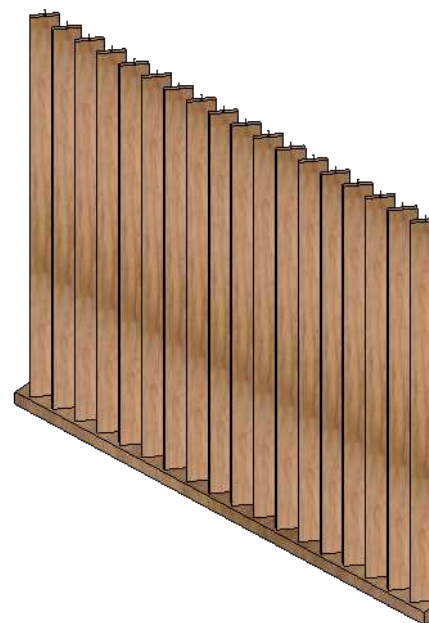


DIVISÓRIA - PERSP.
SEM ESCALA

OBS: CONFERIR MEDIDAS IN LOCO. NÃO ALTERAR SEM CONSULTA PRÉVIA.

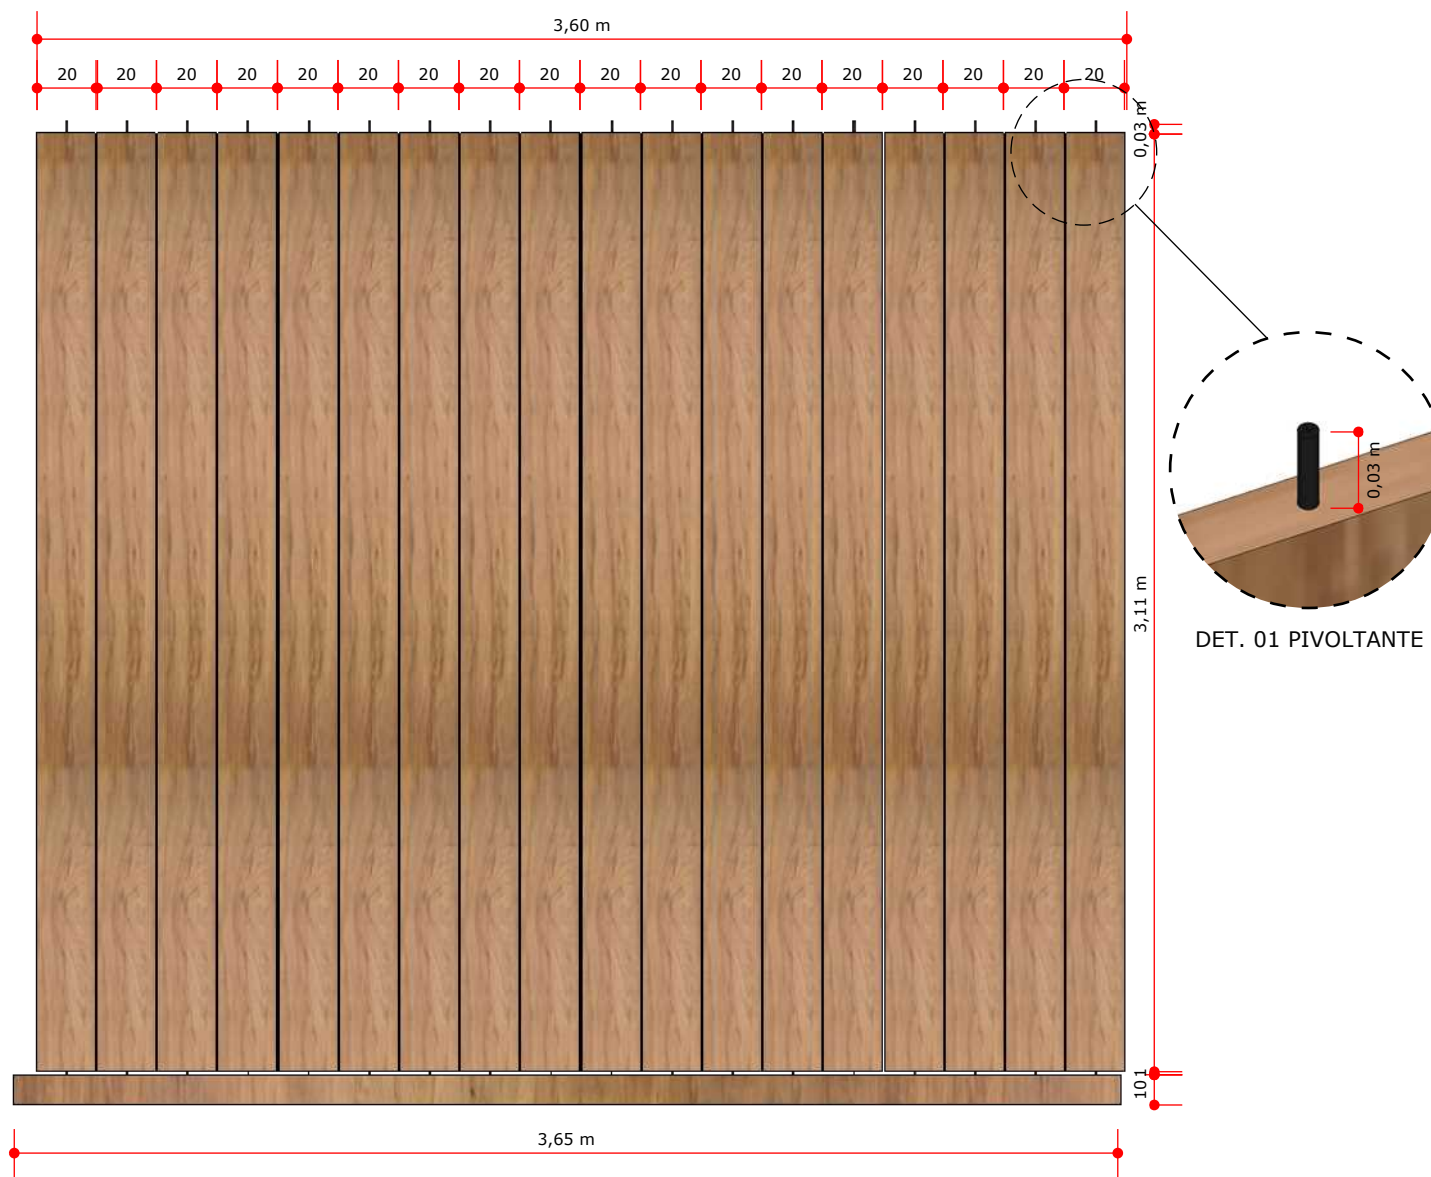

DIVISÓRIA - VISTA
FRONTAL
ESCALA 1:25

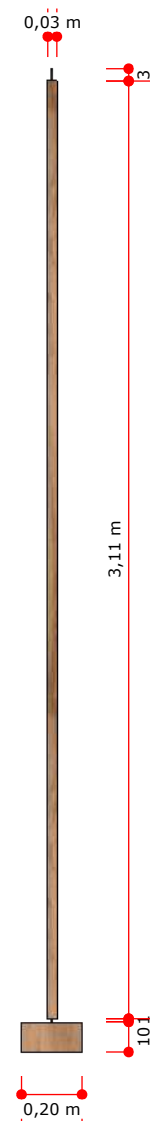

DIVISÓRIA - VISTA
LATERAL
ESCALA 1:25

OBS: CONFERIR MEDIDAS IN LOCO. NÃO ALTERAR SEM CONSULTA PRÉVIA.