



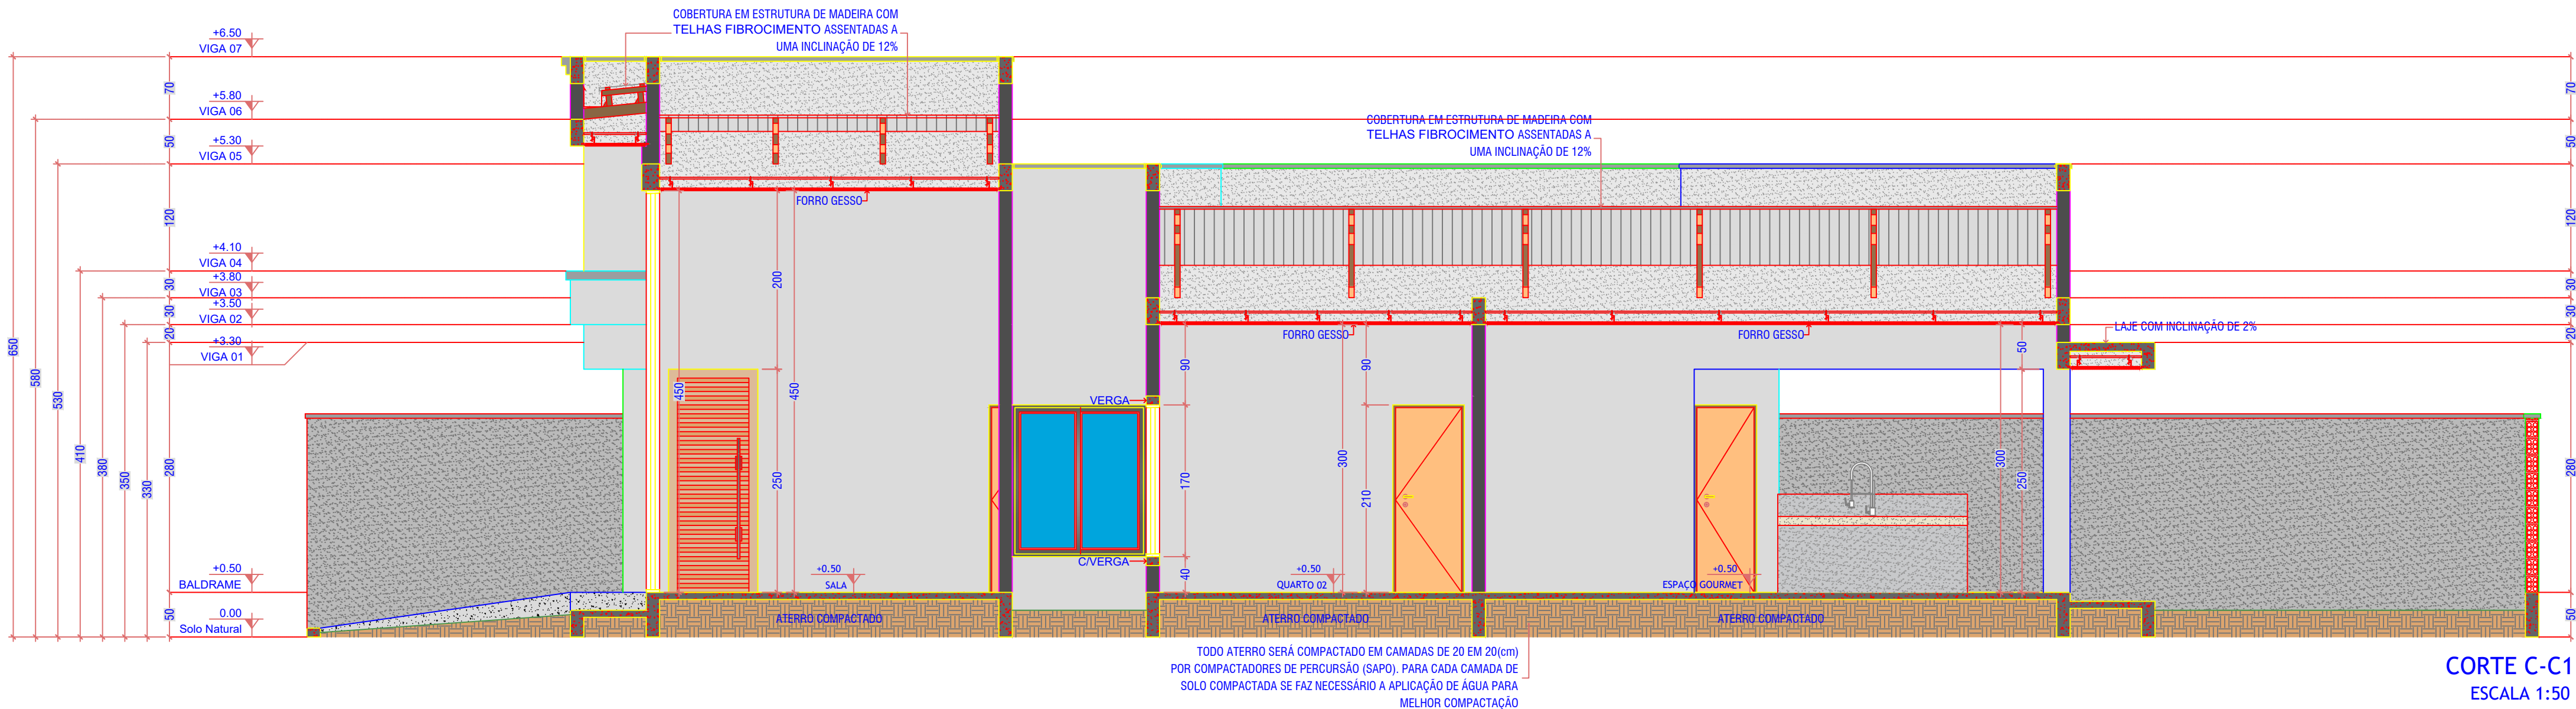

CORTE C-C1
ESCALA 1:50

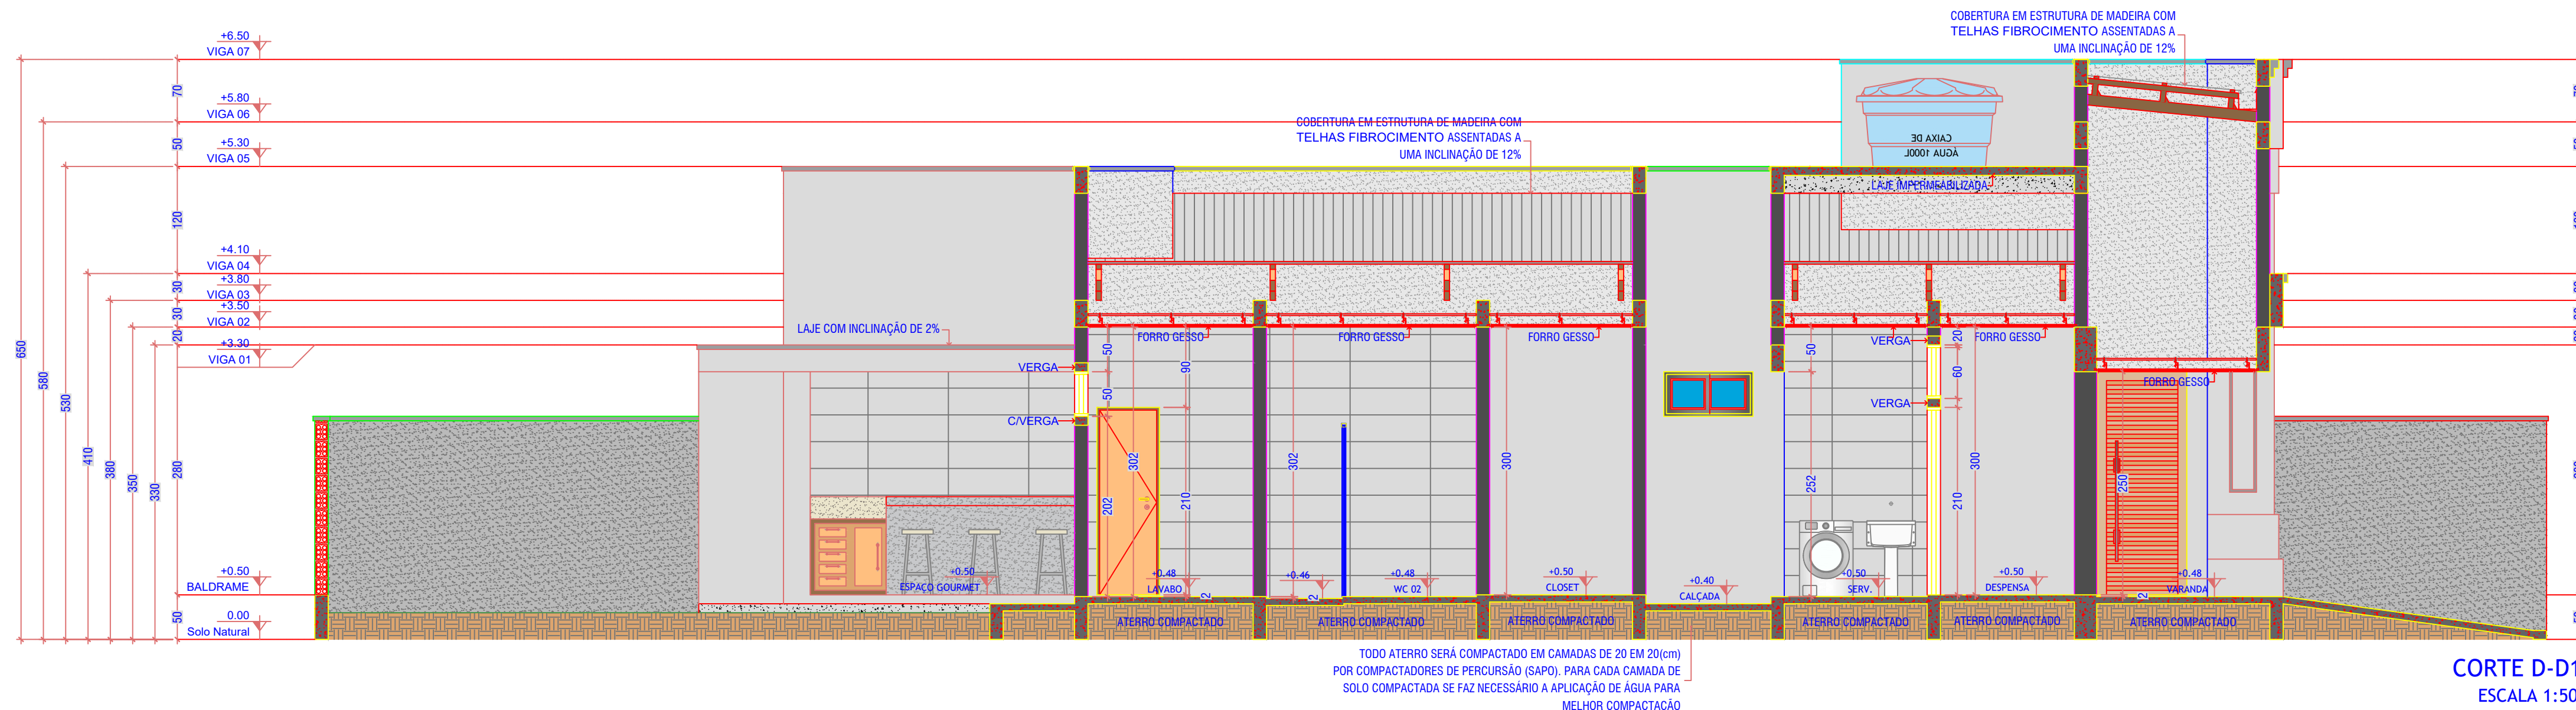

CORTE D-D1
ESCALA 1:50

PROJETO PARA CONSTRUÇÃO
RESIDENCIAL EM ALVENARIA COM 01 PAV.

LOCALIZAÇÃO E IDENTIFICAÇÃO

Sector / Bairro

Quadra

Bloco

Lote

Endereço (Logradouro, nº, CEP)

Cidade / Estado

ASSINATURAS

PROJETO

Proprietário:

VER NA FOLHA 01/02 DO PROJETO ARQUITETÔNICO

Resp. Técnico:
PROJETOS:

CONTEÚDO DA PRANCHA

OBSERVAÇÃO/NOTAS

DECLARO ESTAR CIENTE DE QUE A APROVAÇÃO DO PROJETO NÃO IMPLICA NO RECONHECIMENTO, PELA PREFEITURA, DO DIREITO DE PROPRIEDADE DO TERRENO
DECLARO ESTAR CIENTE DE QUE SOMENTE PODERÁ SER INICIADA A OBRA APÓS A DEVIDA EMISSÃO DO ALVARÁ DE CONSTRUÇÃO PELA PREFEITURA MUNICIPAL DE ARIQUEMES / RO
LEI Nº 1.520 / 2.009 - CÓDIGO DE OBRAS E EDIFICAÇÕES - ART 63 - CONCLUÍDA A CONSTRUÇÃO DE UMA EDIFICAÇÃO PARA QUE A MESMA POSSA SER HABITADA, OCUPADA OU UTILIZADA, DEVERÁ SER SOLICITADO O HABITE-SE

CORTES

DATA

ARQUIVO

Nº DA PRANCHA

ESCALA IMPRESSÃO

DESENHO

02|02

REV.

MODIFICAÇÃO

DATA

USO E OCUPAÇÃO DO SOLO

LEI 1273 DE 26 DE DEZEMBRO DE 2.006 - ART 77 - INCISO I - RESIDENCIAL (R)