


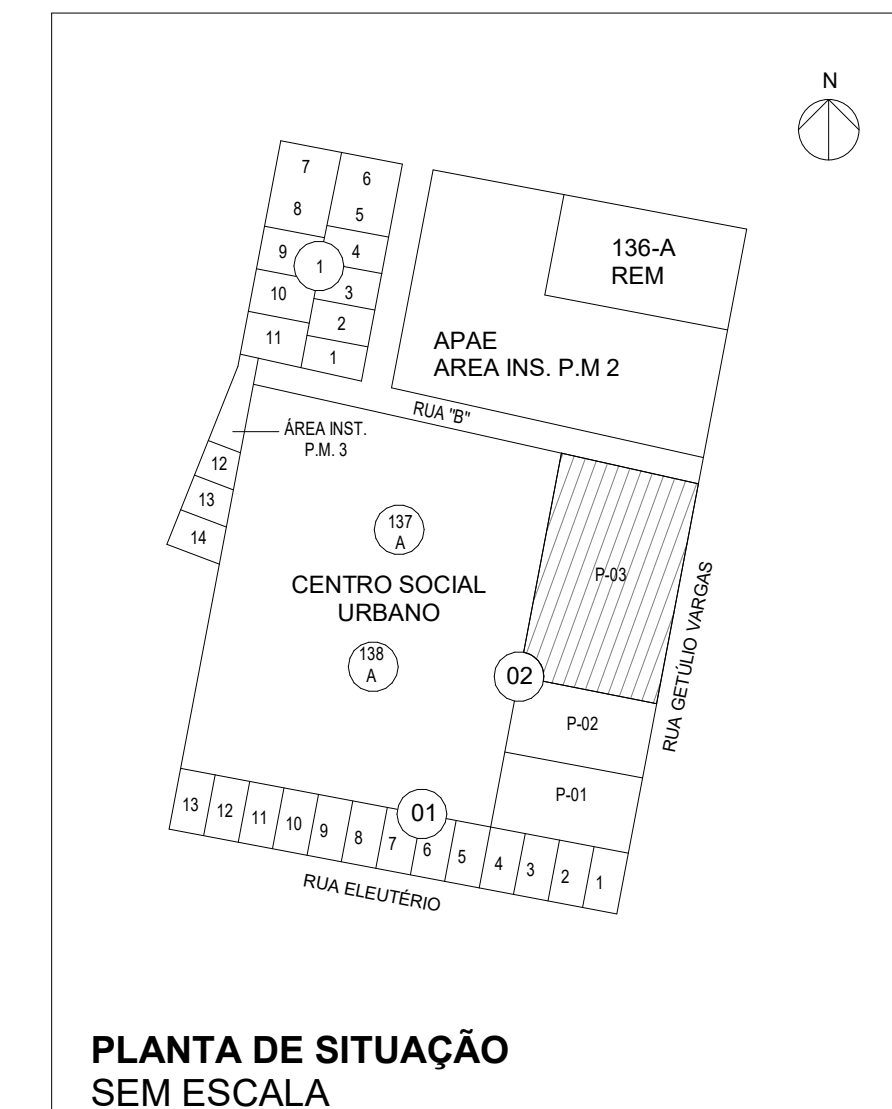
[illegible]

TABELA DE GUARDA - CORPO	
CÓD. DE MONTAGEM	DESCRIÇÃO
A001	CORRIMÃO (BATE MACA)

LEGENDA	
HF: ÁGUA FRIA	ACE = Dependência dos equipamentos utilizados. Nesse caso é obrigatória a apresentação do "Formulário de Avaliação de Risco"
HO: ÁGUA QUENTE	(1) Referência à climatização destinada a ambientes que requerem controle na qualidade do ar
VP: VAPOR	(2) Referência à climatização de ambientes que necessitam de algum tratamento
PO: GÁS COMBUSTÍVEL	(3) Referência à necessidade de a empresa ser provida de sistema elétrico de emergência
OX: OXIGÊNIO (E)	(4) Referência à necessidade de a empresa ser provida de sistema elétrico diferenciado das demais, na dependência do equipamento instalado. Exemplo: sistema com banco diferenciado, alternador, etc.
FN: ÓXIDO NITROGENADO	(5) Dependência quando existir sistema de ar recirculado.
VP: VÁCUO LÍQUIDO (E)	(6) Combustível ou portatil.
CM: COMBUSTÍVEL	
F.A.M: AR COMPRIMIDO MEDICAL (E)	
AC: AR COMPRIMIDO INDUSTRIAL	
AC: AR CONDICIONADO	
CO: GÁS DE AQUECIMENTO DE EFLOUENTES DIFERENCIADOS (2)	
EE: ELÉTRICA DE EMERGÊNCIA (3)	
ED: ELÉTRICA DE EMERGÊNCIA (4)	

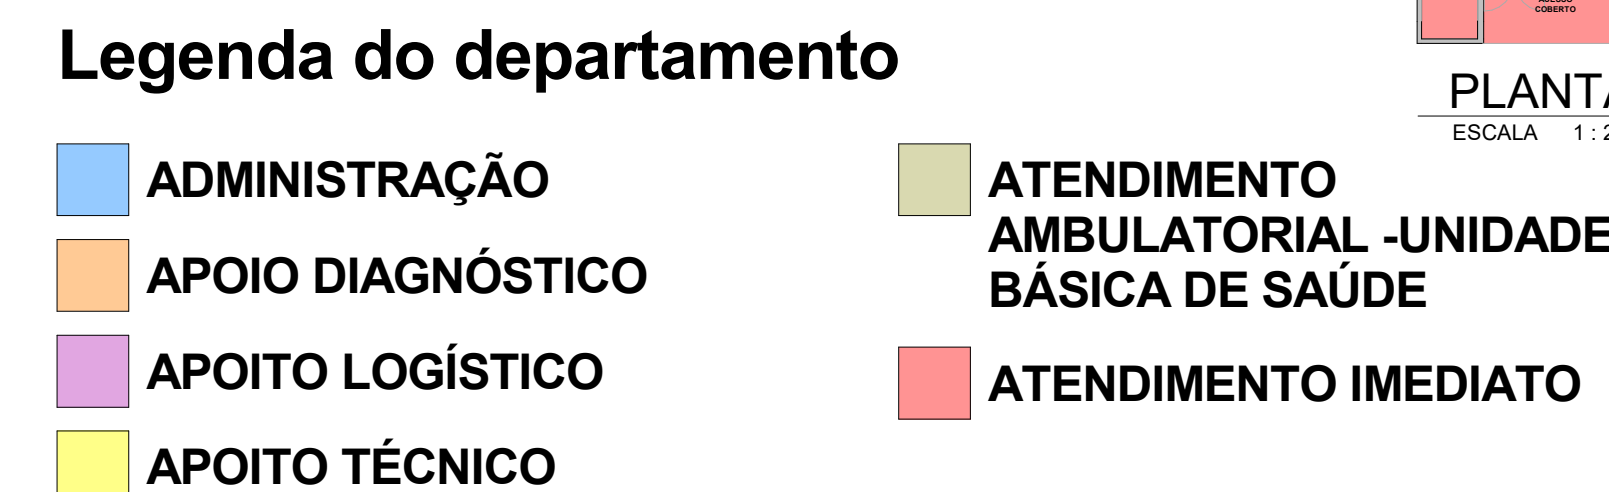

**APOIO**
Arquitetura em Projetos

Arquitetura em Projetos
Tel.: (44) 3639-4057 (44) 9973-5458 (44) 8401-4168
End.: Avenida Rio de Janeiro, nº 4998, Zona 02
Cep. 87.501-370 - Umuarama-PR.
E-mail: apoioarquiteturaeengenharia@hotmail.com
Homepage: apoioarquitetura.com.br
Resp. Téc: Elson Henrique - CAU A95934-0

TERRENO	3.051,23 m²	TAXA DE OCUPAÇÃO	46,27 %
ÁREA A DEMOLIR	76,93 m²	COEF. DE APROVEITAMENTO	0,46
ÁREA EXISTENTE A REFORMAR	1.038,07 m²	ÁREA PERMEÁVEL	732,02 m²
ÁREA A CONSTRUIR (AMPLIAÇÃO)	373,99 m²	TX. PERMEÁVEL	23,99%
ÁREA TOTAL	1.412,06 m²		
ÁREA LIVRE	1.639,17 m²		

APROVAÇÃO

	MUNICÍPIO DE ALTO PIQUIRI - PR SECRETARIA MUNICIPAL DE SAÚDE			
 GOVERNO DO ESTADO DO PARANÁ	UNIDADE DE URGÊNCIA E EMERGÊNCIA DE BAIXA E MÉDIA COMPLEXIDADE E CENTRO DE SAÚDE 6º PROTOCOLO:			
PROJETO ARQUITETÔNICO				
PROJETO: VIGIA CONSTRUÇÃO DE PRONTO ATENDIMENTO MUNICIPAL DE ALTO PIQUIRI – PAIM E REFORMA DO CENTRO DE SAÚDE WALTER LANGNICK DO SANTOS LOCAL DA OBRA: RUA GETÚLIO VARGAS, 1162, QUADRA Nº 02 LOTE P-03, CENTRO ALTO PIQUIRI – PR	PRINCIPAIS 01/11			
CONTEÚDO: PLANTA PLANTA LAAYOUT	ESCALA 1:50.00			
RESP. TÉCNICO: ELSON HENRIQUE CARVALHO BENTO ARQUITETO E LICENCIADO – CREA-PR 044.844	PROPRIETÁRIO:	MUNICÍPIO DE ALTO PIQUIRI CNPJ Nº: 10.340.320/0001-00	DATA 08/02	PROJEÇÃO: A3