

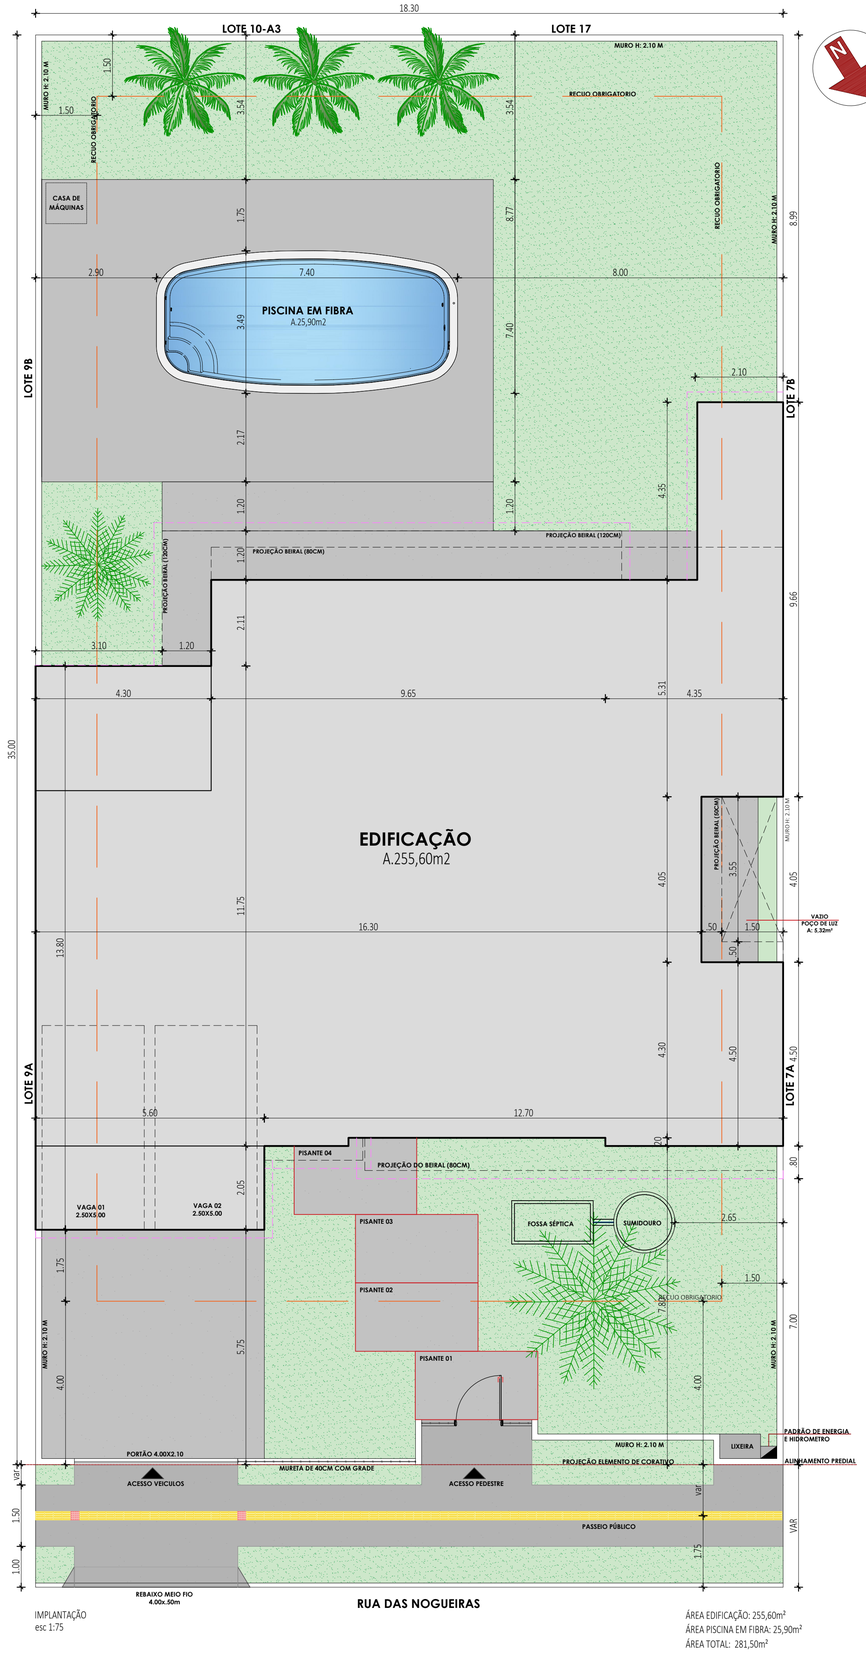


IMPLANTAÇÃO
esc 1:75

ÁREA EDIFICAÇÃO: 255,60m²
ÁREA PISCINA EM FIBRA: 25,90m²
ÁREA TOTAL: 281,50m²

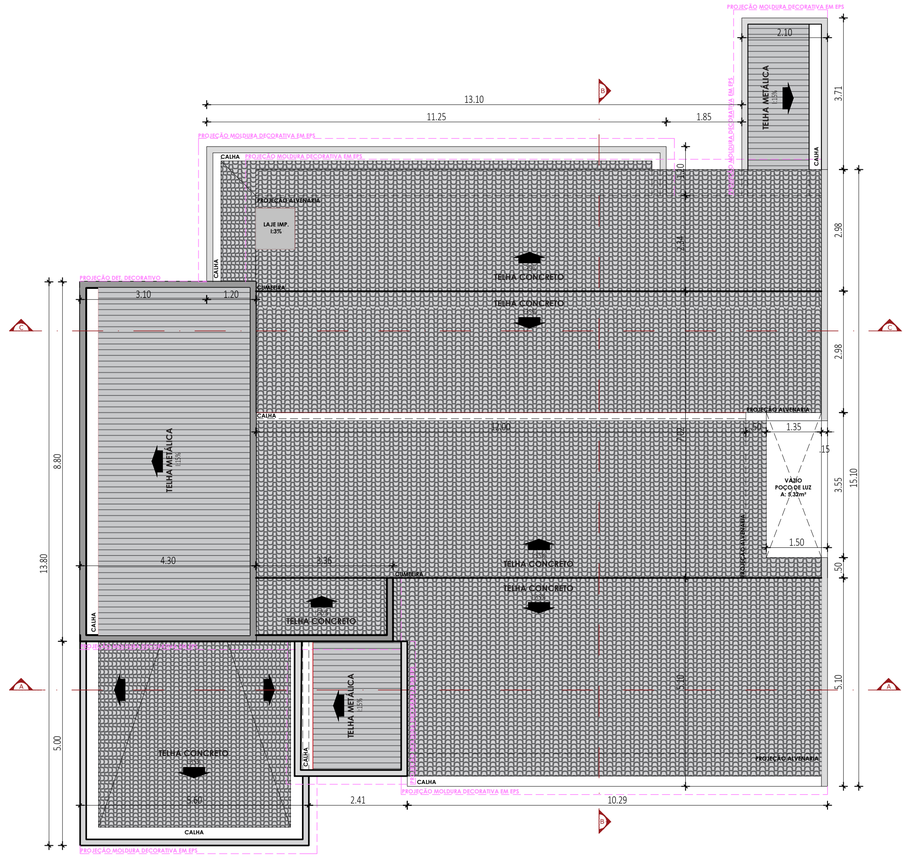

COBERTURA
esc 1:75

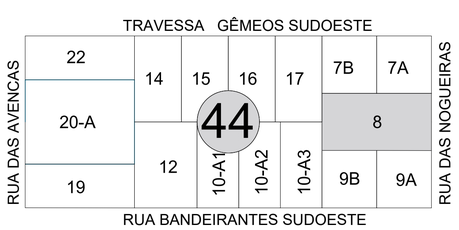


SITUAÇÃO
sem escala



PERSPECTIVA
sem escala



ELEVAÇÃO A
esc 1:75

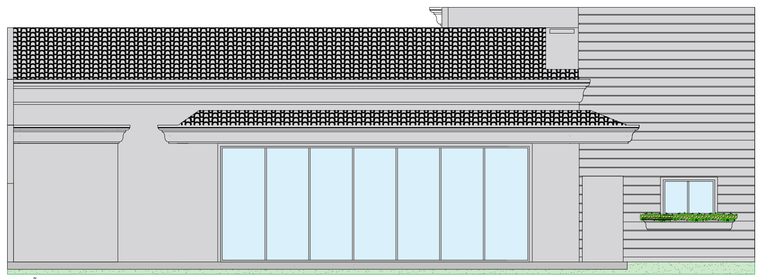

ELEVAÇÃO B
esc 1:75

FH
ARQUITETURA E INTERIORES

TÍTULO
PROJETO ARQUITETÔNICO
EDIFICAÇÃO RESIDENCIAL UNIFAMILIAR EM ALVENARIA

ENDEREÇO OBRA:
RUA DAS NOGUEIRAS Nº 179
LOTE 08 QUADRA 44
LOTEAMENTO JARDIM AURORA

FOLHA
01/02

PROJETO
IMPLANTAÇÃO
COBERTURA
ELEVAÇÕES

DATA:
JUNHO/2024

ESCALA
INDICADA

RESP. TÉCNICO
FRANCIELE HICKMANN JAEHN
CAU MT nº 160995-5
ARQUITETA E URBANISTA

PROPRIETÁRIO:
ANDREA LEILIANE JASCOWSKI
CPF 023.446.239-65

PROPRIETÁRIO:
VANDERLEI MARCIO CORNELIUS
CPF 022.174.399-52

AUTENTICAÇÕES