



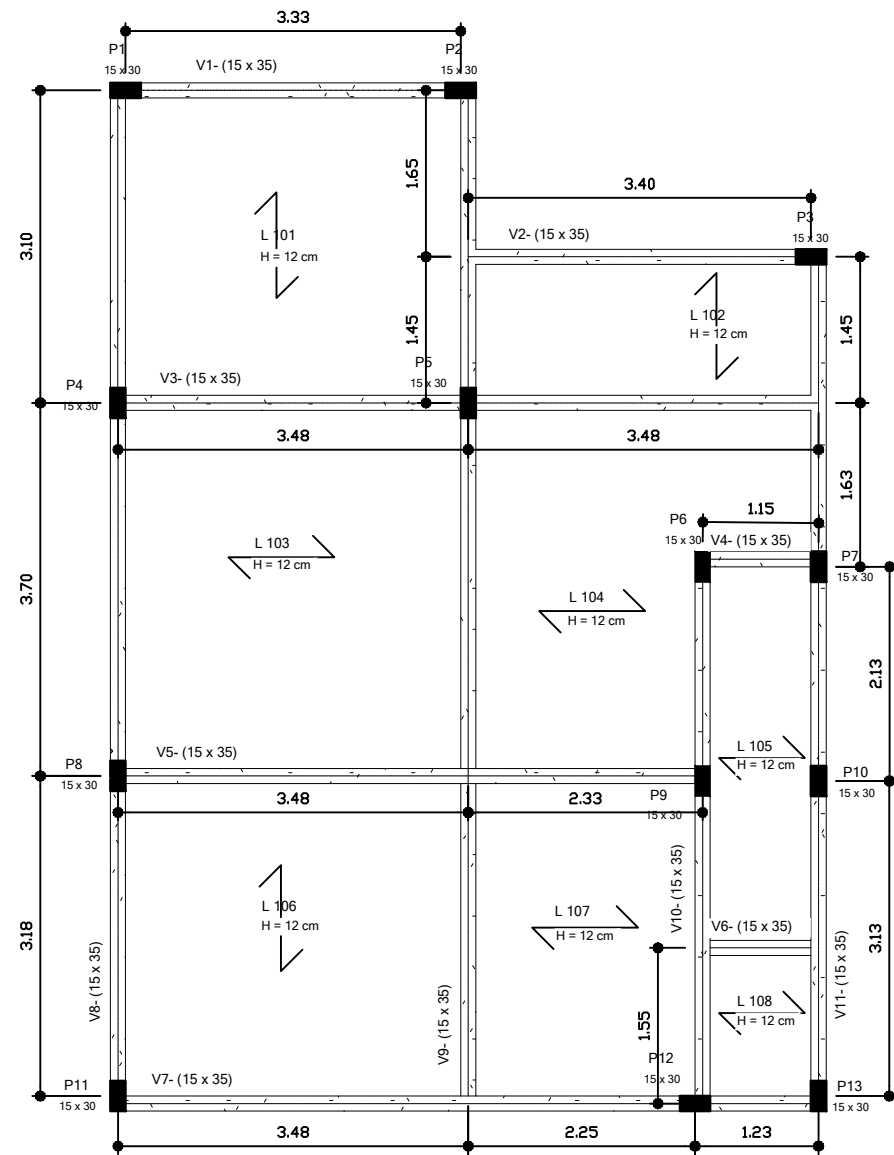

● Forma Térreo
Escala: 1:75

LEGENDA	
P = Pilar	
V = Viga	
VC = Viga chata	
L = Laje	
H = Altura	
↖ ↗ = Sentido da laje	
Pilares	■ = Nasce
	▨ = Continua
	□ = Morre

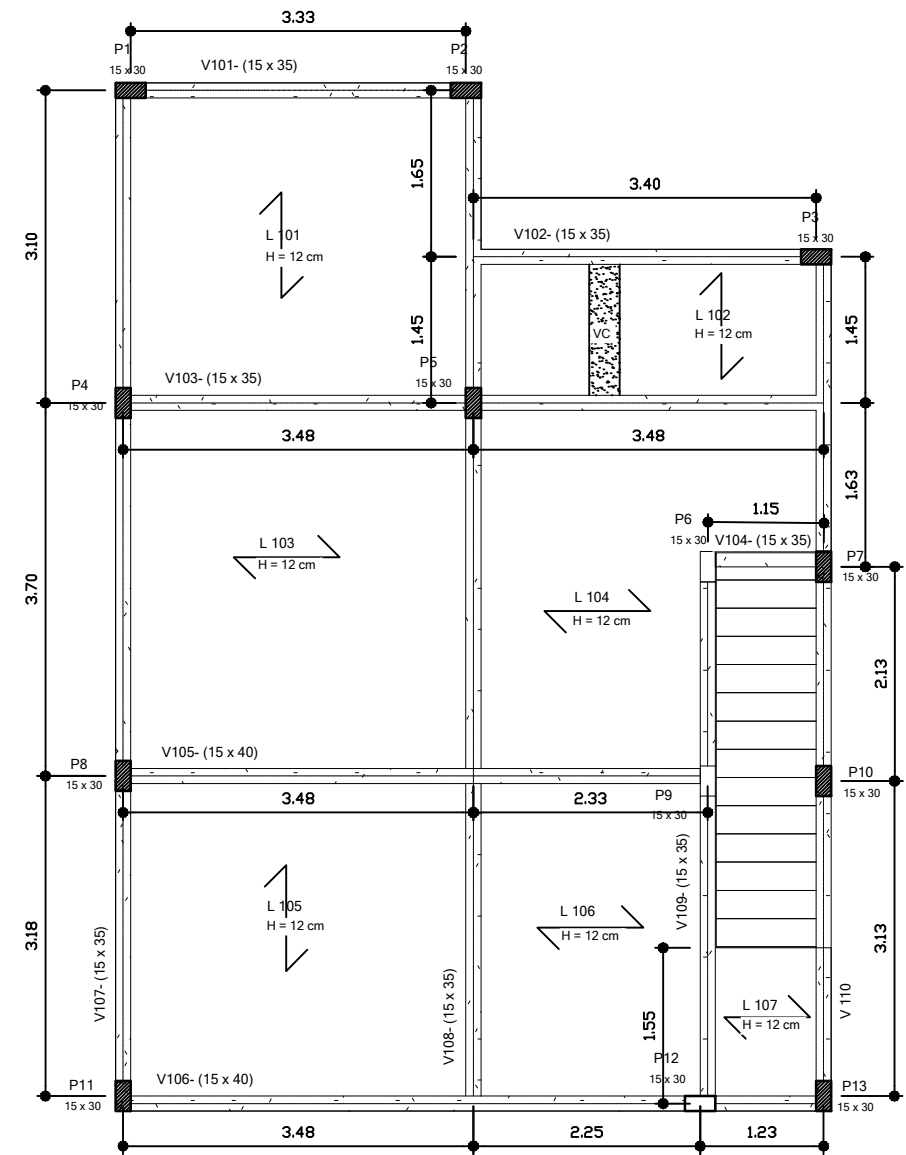

● Forma 1º Pavimento
Escala: 1:75

PROJETO: Estrutura

PROJETO: Estrutura

ESCALA: 1/75

PROJETISTA: Rocha Engenharia

Tel: (11) 93724-4529 / (11) 96058-8230

ENDEREÇO: xxx

REV: 00