





PAV. TÉRREO - SETOR B - ESCALA 1:100




CORTE A-A - ESCALA 1:100

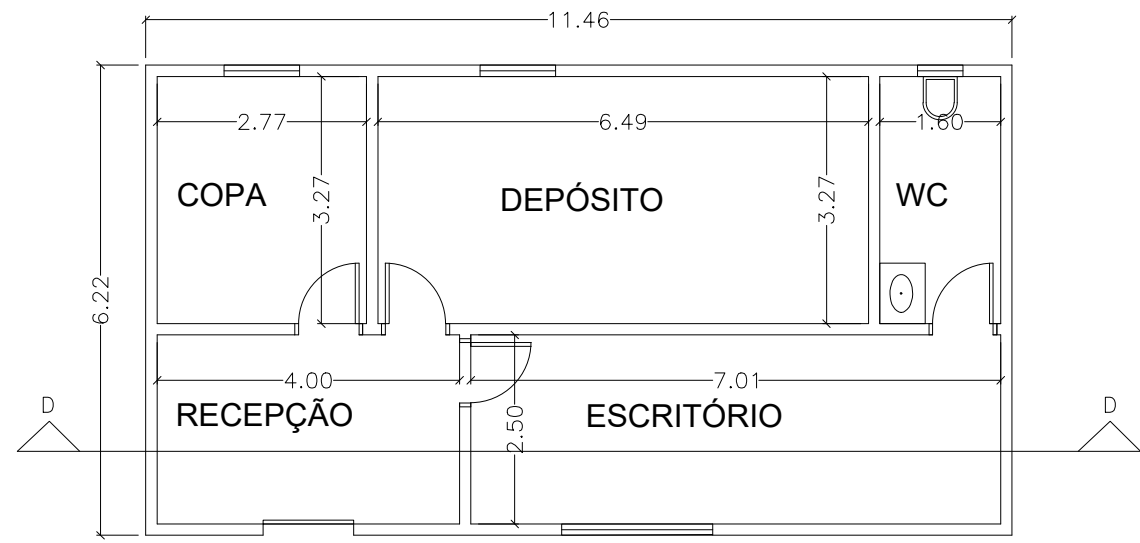

PAV. TÉRREO - SETOR F - ESCALA 1:100

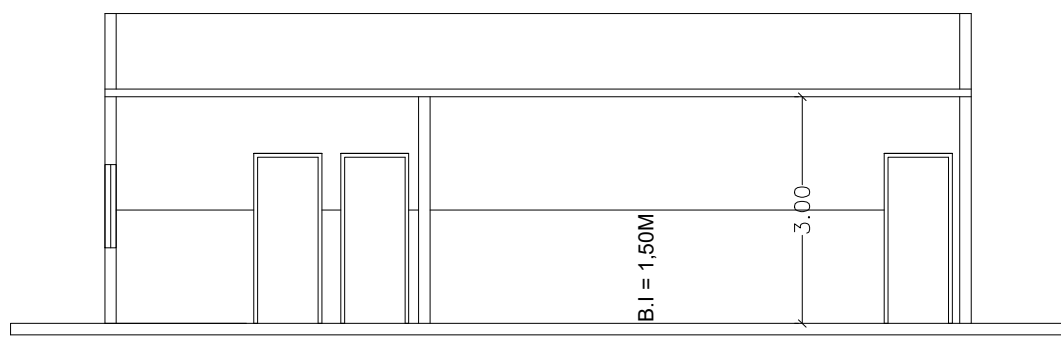


CORTE D-D - ESCALA 1:100

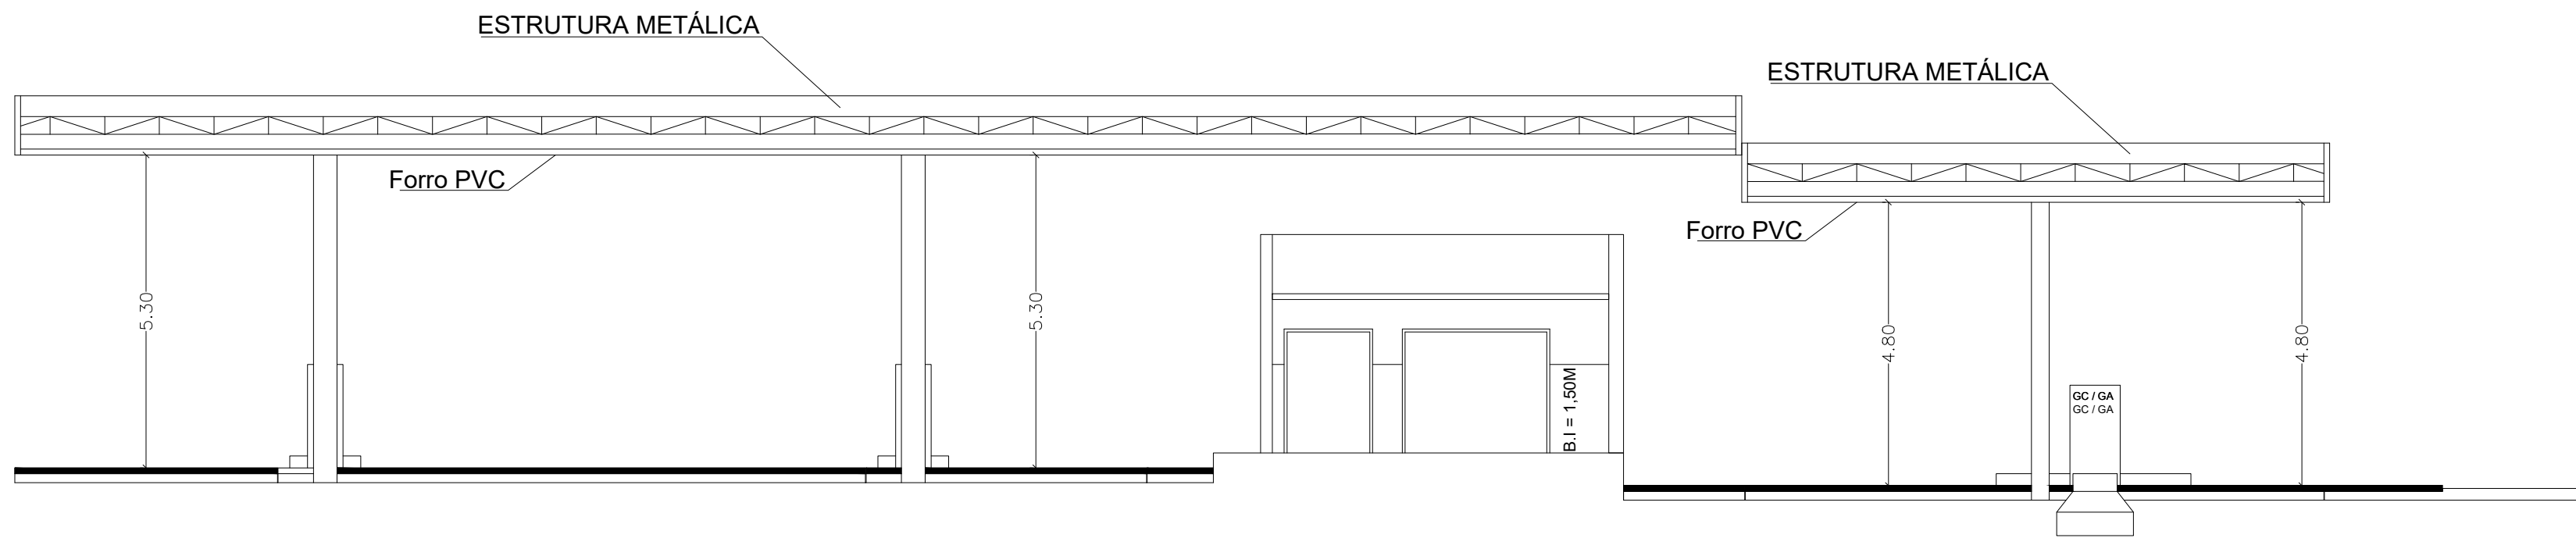


CORTE B-B - ESCALA 1:100

MATERIAIS DE REVESTIMENTO					
Piso		Cerâmico	Piso		Cerâmico
Parede		Tinta Epóxi	Parede		Azeuljo até 1,70m
Teto		Gesso	Teto		Forro PVC
Porta		Alumínio	Porta		Alumínio
Janela		Alumínio	Janela		Alumínio
Parede atrás Balcão		Revestimento Azulejo até 1,70m			
CORREDOR					
Piso		Cerâmico	Piso		Cerâmico
Parede		Tinta Epóxi	Parede		Azeuljo até 1,70m
Teto		Forro PVC	Teto		Forro de PVC
Porta		Alumínio	Porta		Alumínio
Janela		Alumínio	Janela		Alumínio
Piso		Cerâmico	Piso		Cerâmico
Parede		Tinta Epóxi	Parede		Azeuljo até 1,70m
Teto		Forro de PVC	Teto		Forro de PVC
Porta		Alumínio	Porta		Alumínio
Janela		Alumínio	Janela		Alumínio
Piso		Cerâmico	Piso		Cerâmico
Parede		Tinta Epóxi	Parede		Azeuljo
Teto		Forro de PVC	Teto		Forro de PVC
Porta		Alumínio	Porta		Alumínio
Janela		Alumínio	Janela		Alumínio
Piso		Cerâmico	Piso		Cerâmico
Parede		Tinta Epóxi	Parede		Azeuljo
Teto		Forro de PVC	Teto		Forro de PVC
Porta		Alumínio	Porta		Alumínio
Janela		Alumínio	Janela		Alumínio

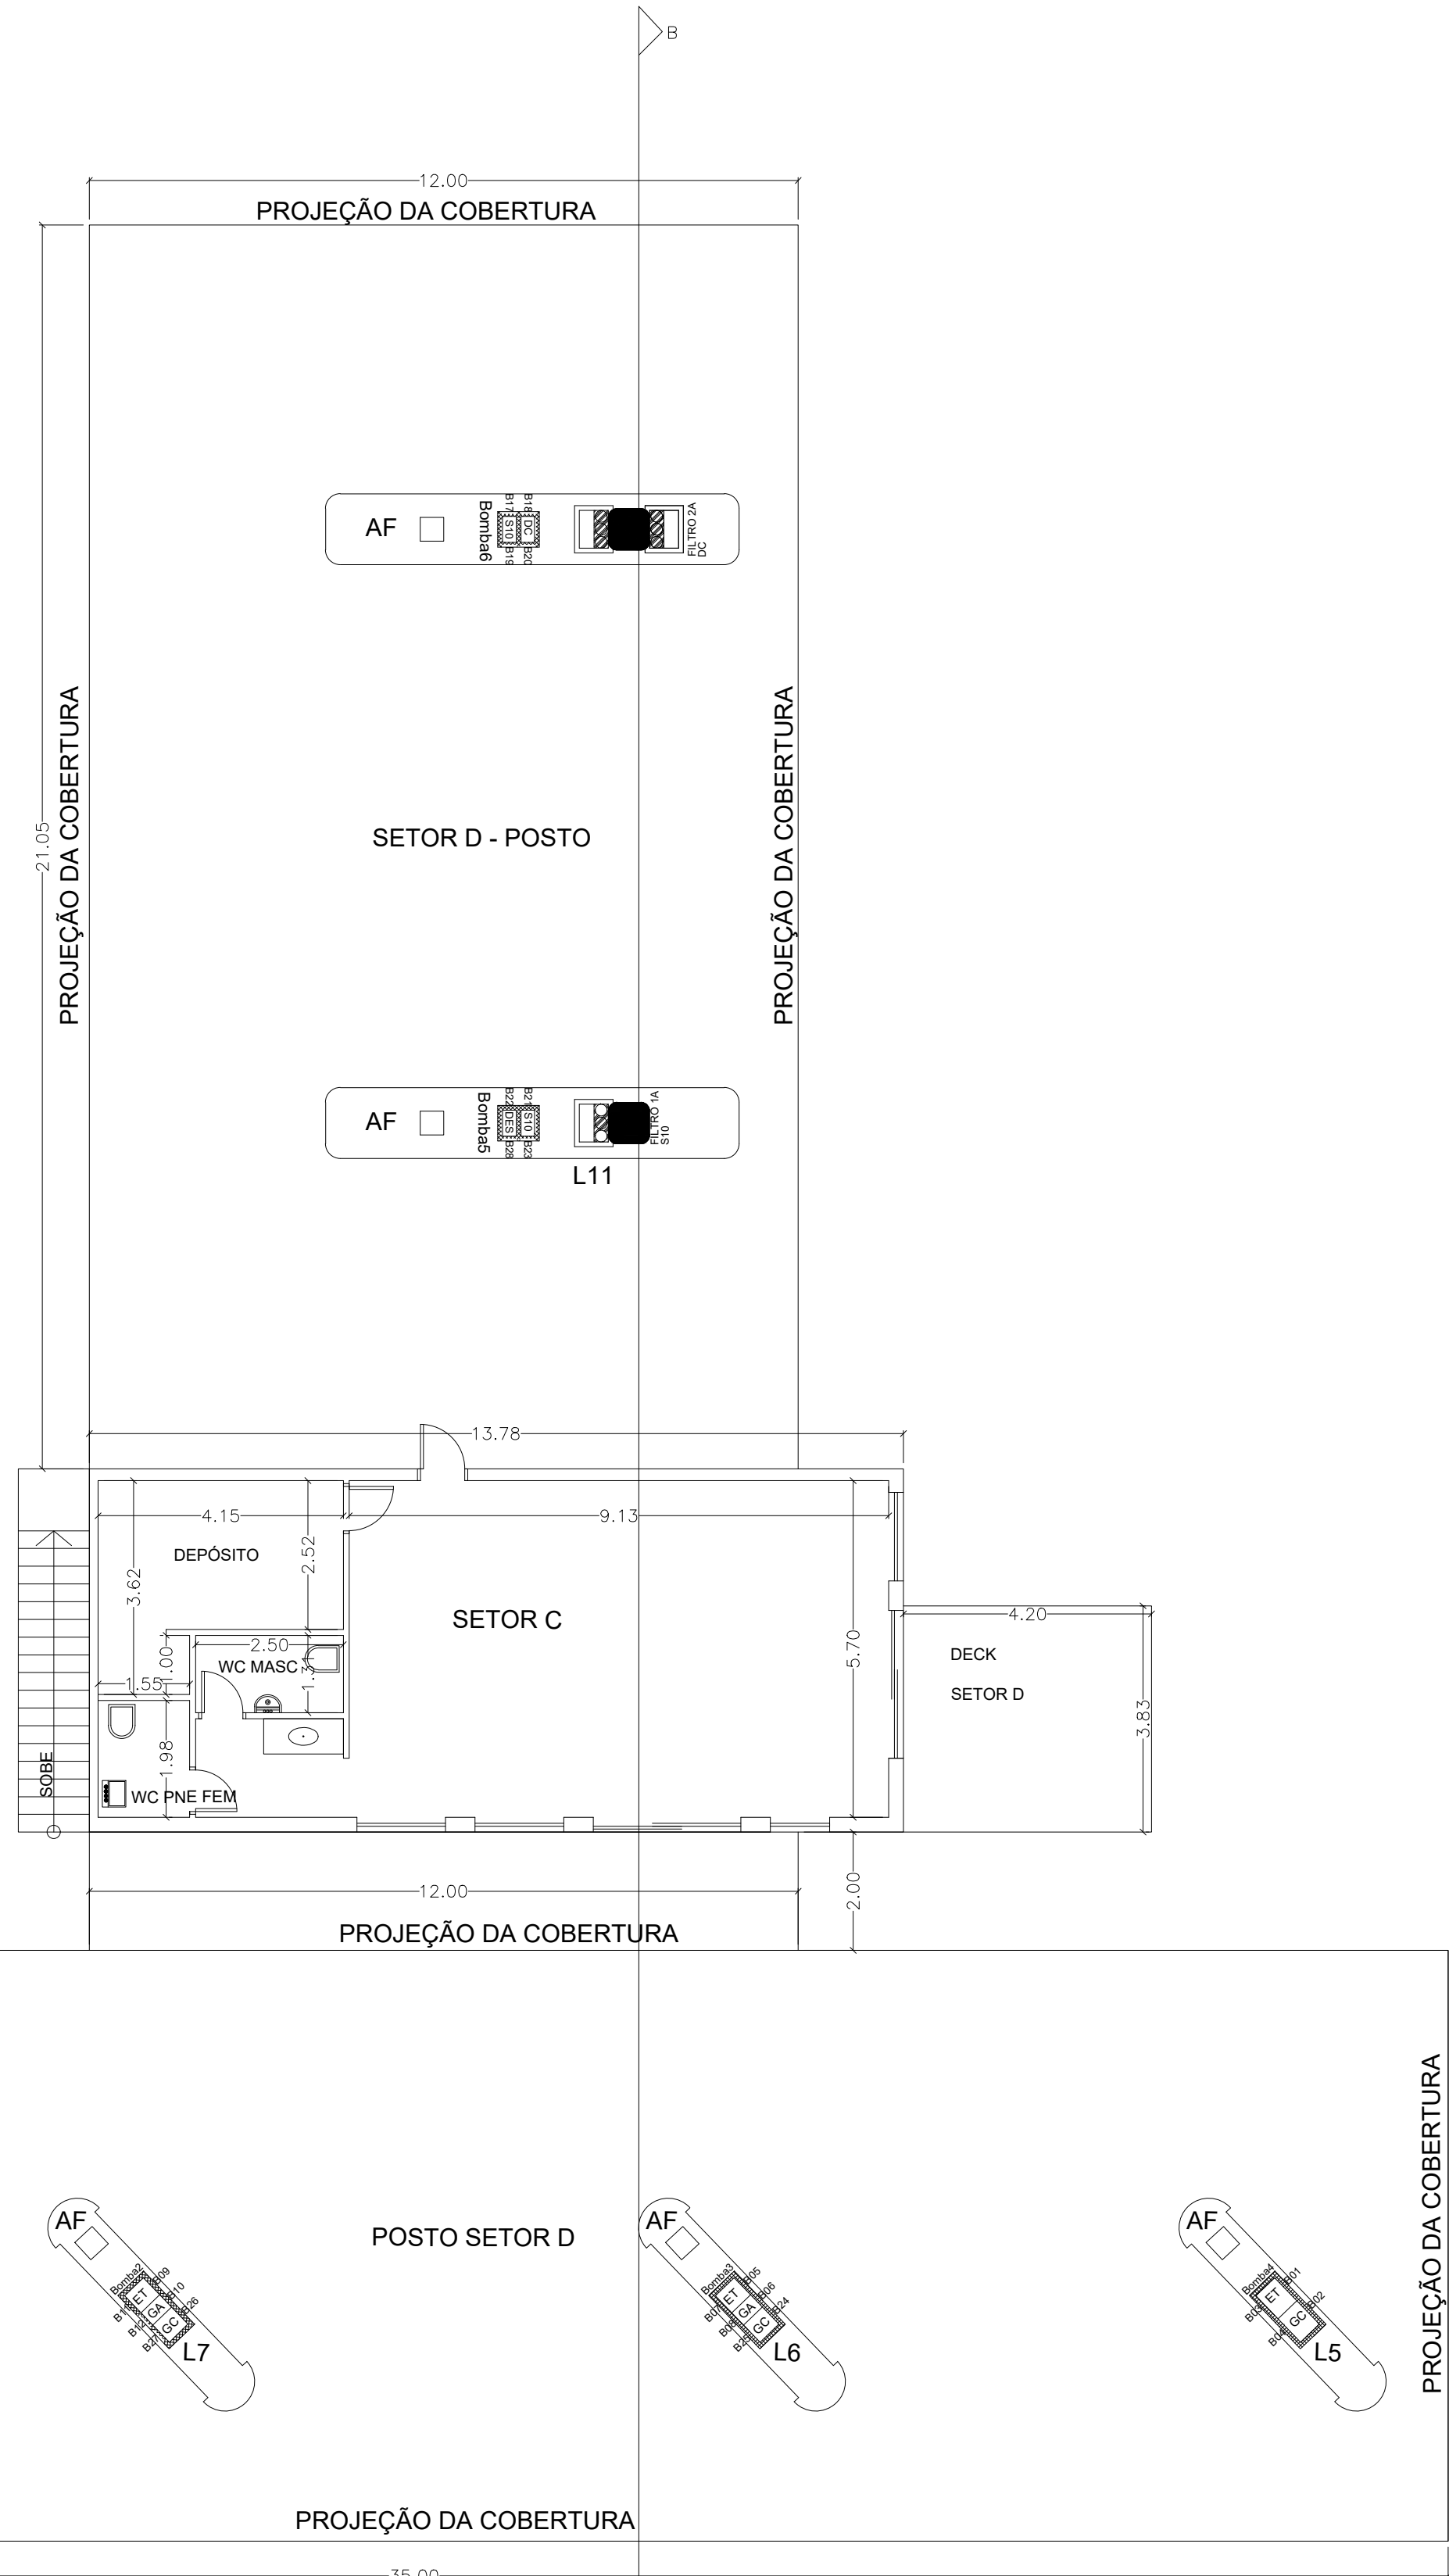

PAV. TÉRREO - SETOR C - SETOR D - ESCALA 1:100

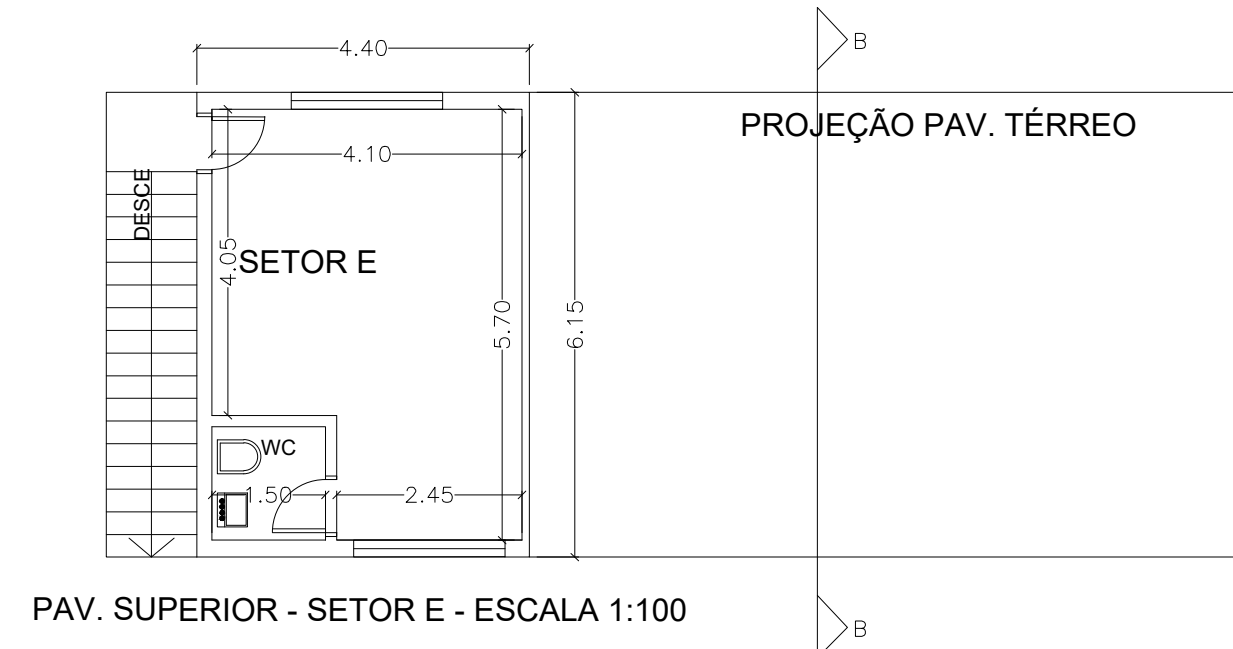

PAV. SUPERIOR - SETOR E - ESCALA 1:100

LEGENDA	
	Aberto de Rota
	Caixa Ponto
	Conjunto de Mesas e Cadeiras
	Via de Acesso
	Via de Acesso (A.M.P.)
	Via de Acesso (A.C.FUNC.)
	Teto
	Rolo para Sistema de escoamento
	Ventilação
	C.F. 1 - posicionamento
	C.F. 2 - posicionamento
	C.F. 3 - posicionamento
	Tubulação de Água
	Área de Estacionamento

PROJETO COMPLETO

FOLHA Nº 01/01

ASSUNTO: PROJETO DE ENGENHARIA PARA ATENDER AO PROJETO AAA VS - SP

RAZÃO SOCIAL: RESTAURANTE KM 72 I LTDA

ENDEREÇO: XXX

BAIRRO: LOCAL

CIDADE: FICTICIA - SP

ATIVIDADE: FICTICIO

CNAE: 1.00-10-10

ESCALA: 1:100

MARÇO/2.024

SITUAÇÃO: SEM ESCALA

RESPONSÁVEL LEGAL

QUADRO DE ÁREAS

EDIFICAÇÃO PRINCIPAL: Setor A | Setor B

DEMAIS EDIFICAÇÕES: Setor C, Setor D, Setor E, Setor F.

ÁREA TOTAL: 125.200,10 M²

ÁREA LIVRE: XXX-XX M²

ÁREA CONSTRUÍDA: 1720,00 M²

APROVAÇÕES

Declaro que a aprovação do projeto não implica, no reconhecimento por parte da prefeitura, da idoneidade do empreendimento.

Declaro estar ciente que a responsabilidade pela obtenção das disposições regulamentares no Código Sanitário do Estado de São Paulo, bem como pelas demais disposições da Legislação Municipal, Estadual e Federal, e das normas técnicas aplicáveis é do Autor do Empreendimento Técnico e do Empreendedor.

RESPONSÁVEL TÉCNICO PELO PROJETO

NOME: TITULO PROFISSIONAL: RESPOSTA CREA Nº: ART Nº:

PROJETISTA: Rodrigo Domingues

Engenheiro de Projetos de Engenharia Civil, Eng. Trabalho e Meio Ambiente