IDENTIFICAÇÃO DE CABEAMENTO E INFRAESTRUTURA

Tipo do cabo
Quantidade de cabos
Quantidade de pares
99 x CWY99P
99 x DN x Tipo x E
Quantidade de encaminhamentos
Diâmetro ou tamanho
Embutido (E), Aparente (A) ou Envelopado (ENV)
Tipo do encaminhamento

Identificação do Pavimento
Tipo de Equipamento
Sequencial do Ponto de Telecom.
XX - YY - ZZ


Tipo do cabo:
W = Primário (P), Secundário (S) ou Interligação (I);
Y = UTP (U), STP (S), Fo (F), Telefônico (T), MPO (M) ou Elétrico (E).

Tipo do encaminhamento:
PVC - Cloreto de Polivinil
ELEC - Eletrocalha
PERF - Perfilado
DAG - Duto de Aço Galvanizado
DAI - Duto de Aço Inox
CAN - Canaleta de PVC flexível


Tipo do equipamento:
PT - Ponto de Telecomunicação
VC - Video Câmera
CP - Controle de Ponto

LEGENDA DE ELETRODUTOS


- PVC corrugado flexível laranja (teto ou parede)
- PVC corrugado flexível laranja (enterrado)
- PVC corrugado flexível amarelo (teto ou parede)
- PVC corrugado flexível amarelo (enterrado)
- PVC corrugado flexível azul (teto ou parede)
- PVC corrugado flexível azul (enterrado)
- PEAD corrugado flexível (teto ou parede)
- PEAD corrugado flexível (enterrado)
- PVC rígido roscável (teto ou parede)
- PVC rígido roscável (enterrado)
- Ferro galvanizado (teto ou parede)
- Ferro galvanizado (enterrado)
- PVC rígido condulete (aparente)
- Cabo de cobre nú
- Cabo de cobre nú (enterrado)
- Eletroduto que sobe
- Eletroduto que desce

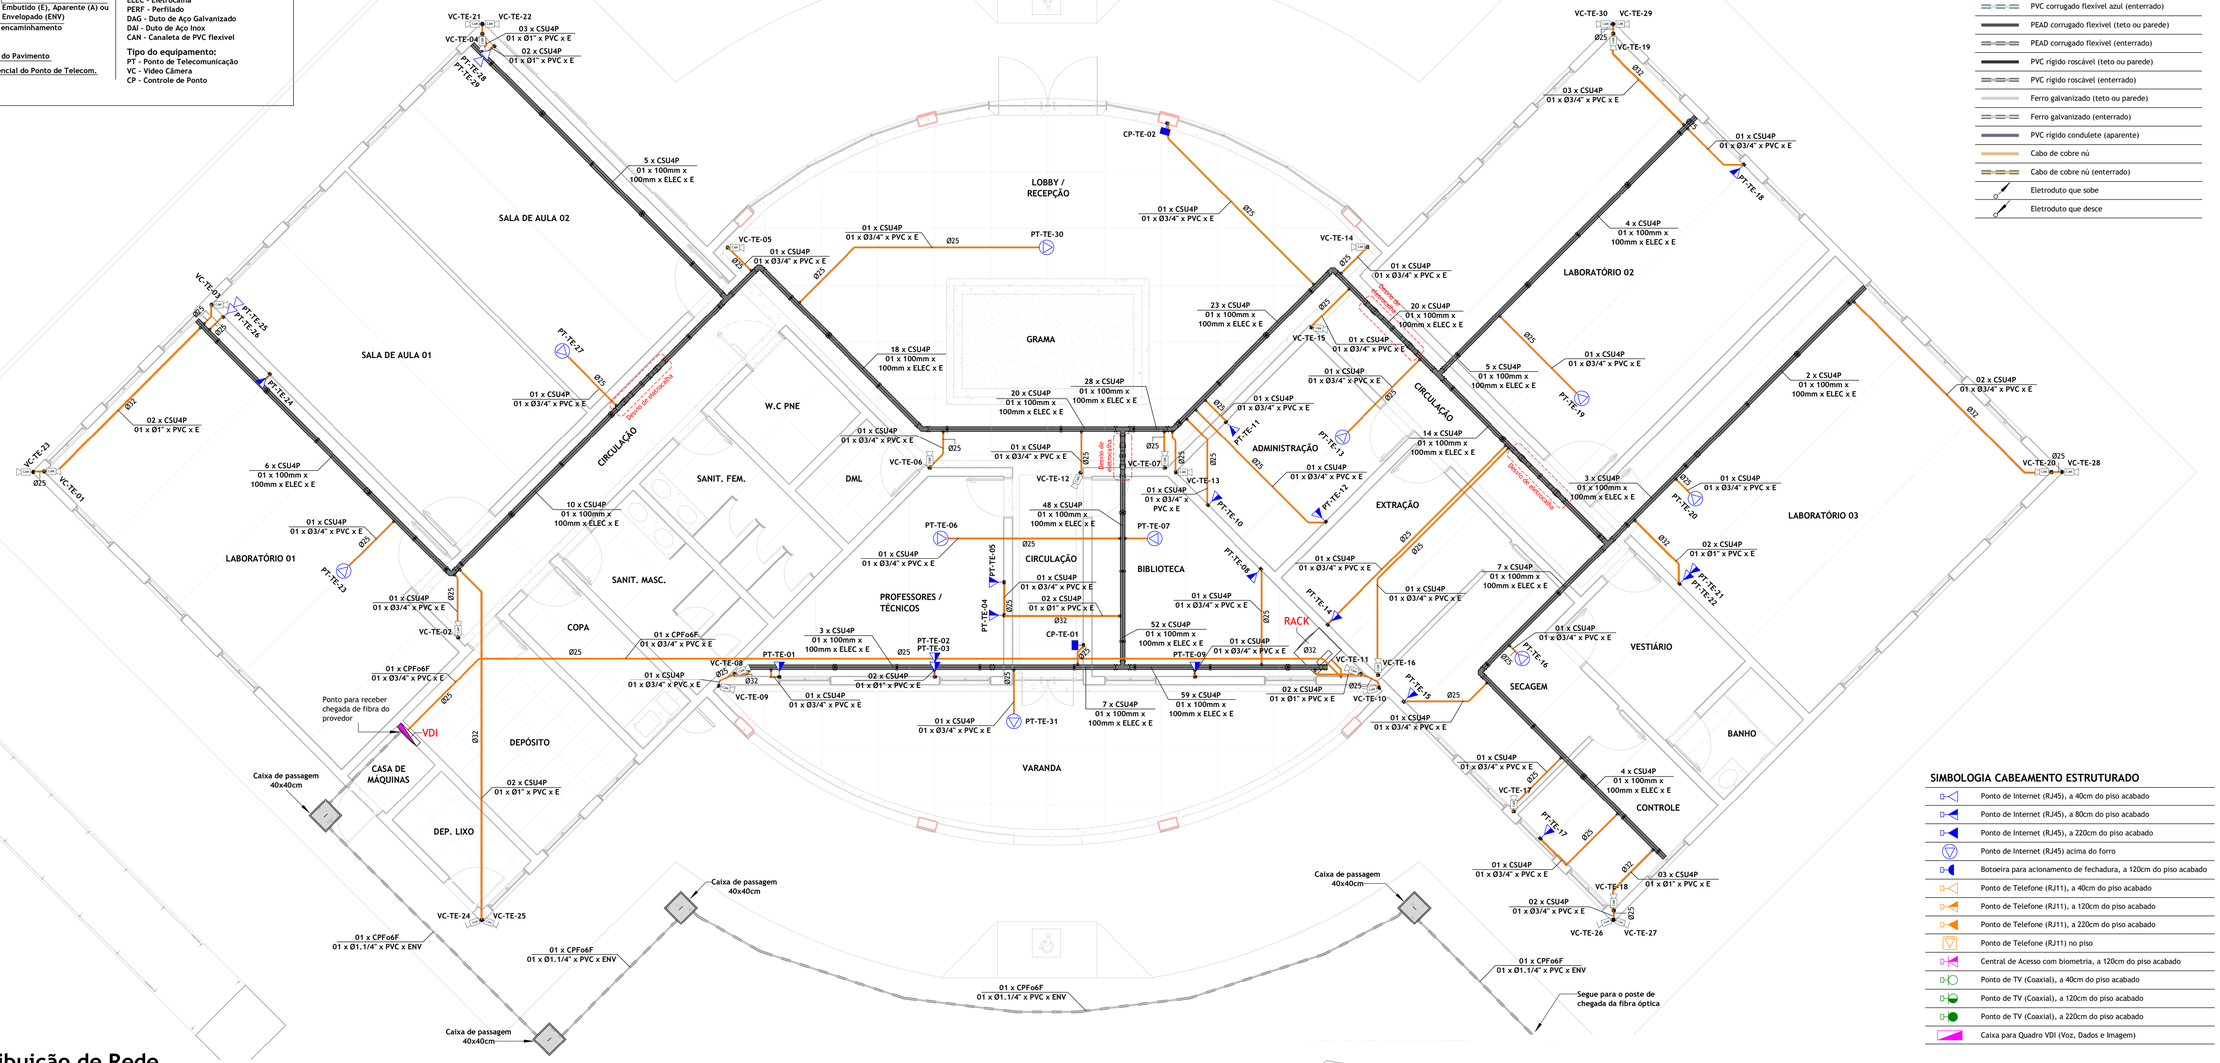


1 TÉRREO - Distribuição de Rede
Escala 1 : 65

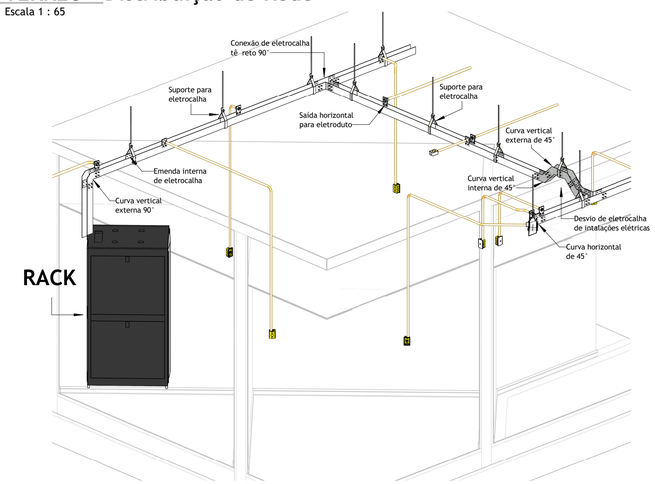


2 Detalhe - Distribuição
Escala

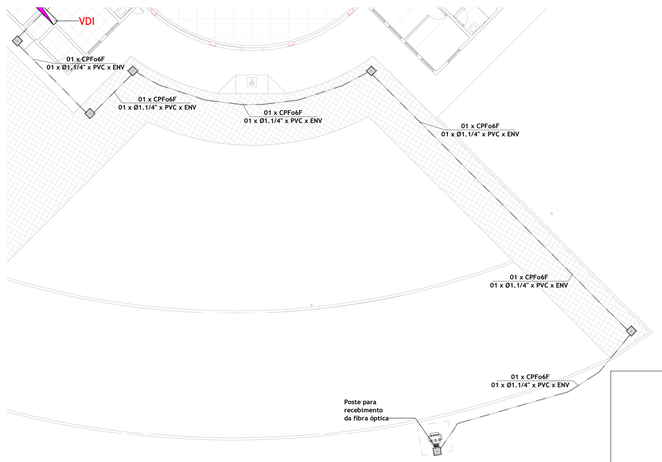

4 TÉRREO - Traçado da Fibra Óptica
Escala 1 : 200

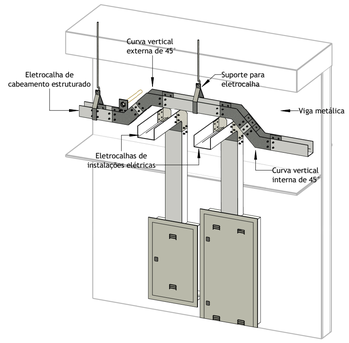

3 Detalhe - Desvio de eletrocalha
Escala

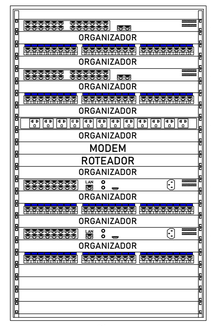

- SWITCH 24 PORTAS PoE
- PATCH PANEL 24 PORTAS (24x Pontos de Telecomunicação)
- SWITCH 24 PORTAS PoE
- PATCH PANEL 24 PORTAS (9x Pontos de Telecomunicação + 2x Contole de Ponto)
- RÉGUA DE ENERGIA
- NVR 16 PORTAS PoE
- PATCH PANEL 24 PORTAS (16x Câmeras de Segurança)
- NVR 16 PORTAS PoE
- PATCH PANEL 24 PORTAS (14x Câmeras de Segurança)

SUGESTÃO DE MONTAGEM DE RACK 24U

SIMBOLOGIA CABEAMENTO ESTRUTURADO

- Ponto de Internet (RJ45), a 40cm do piso acabado
- Ponto de Internet (RJ45), a 80cm do piso acabado
- Ponto de Internet (RJ45), a 220cm do piso acabado
- Ponto de Internet (RJ45) acima do forro
- Botoeira para acionamento de fechadura, a 120cm do piso acabado
- Ponto de Telefone (RJ11), a 40cm do piso acabado
- Ponto de Telefone (RJ11), a 120cm do piso acabado
- Ponto de Telefone (RJ11), a 220cm do piso acabado
- Ponto de Telefone (RJ11) no piso
- Central de Acesso com biometria, a 120cm do piso acabado
- Ponto de TV (Coaxial), a 40cm do piso acabado
- Ponto de TV (Coaxial), a 120cm do piso acabado
- Ponto de TV (Coaxial), a 220cm do piso acabado
- Caixa para Quadro VDI (Voz, Dados e Imagem)