

SUELEN GOMES 2021 -2024



PORTFÓLIO



SUELEN GOMES

24 anos
Cordeiro, Recife - PE
suelengomesdi@gmail.com
(81) 996956973

FORMAÇÃO

Arquitetura e Urbanismo
UNIBRA - Recife
07/2024-2027

Design de Interiores
UNIPÊ- João Pessoa
07/2020-07/2022

OBJETIVOS

Busco desafios estimulantes e criativos, onde eu possa colaborar ativamente, visando alcançar soluções de excelência, funcionalidade e satisfação para os projetos e para a equipe.

EXPERIÊNCIAS

DUO COLAB ARQUITETURA- DESIGN DE INTERIORES
Recife/ PE - 03/2024 - Atualmente

Processo Criativo;
Projeto Legal;
Projeto Executivo:
Renderização e modelagem 3D;
Medição e acompanhamento de obras;

LAÍS CATÃO ARQUITETURA- DESIGN DE INTERIORES
João Alfredo/ PE - 11/2023 - 03/223

Processo Criativo;
Projeto Executivo:
Renderização e modelagem 3D;
Medição e acompanhamento de obras;

INCANTI INTERIORES - PROJETISTA
Surubim/ PE 01/203-10/2023

Modelagem de móveis planejados - Promob;
Medição e acompanhamento de montagem;
Detalhamento técnico;
Captação do cliente;
Ambientação presencial;
Venda de artefatos de decoração e Showroom.

STUDIO IE
Home Office 03/2022-06/2022

Criação;
Modelagem 3D;
Projeto executivo;
Detalhamento;
Criação de conteúdo midiático.

CURSOS E EVENTOS

Layout Básico 2021

Estudo sobre as funcionalidades do programa de especificações técnicas

Lev UP 2022

Renderização realista com V-ray.

Projeto Elétrico- Básico 2022

Especificações técnicas do projeto lumi-notécnico, normas NBR, simbologia elétrica.

Lev Conceito 2022

Plantas e imagens conceituais dos projetos.
Utilização do programa Adobe Photoshop.

HABILIDADES EM SOFTWARES



Autocad
Intermediário



Sketchup
Avançado



Promob
Intermediário



Photoshop
Básico



Layout
Avançado



Revit
Básico



V-ray
Avançado




Enscape
Básico

01



REFORMA CASA C&K

02

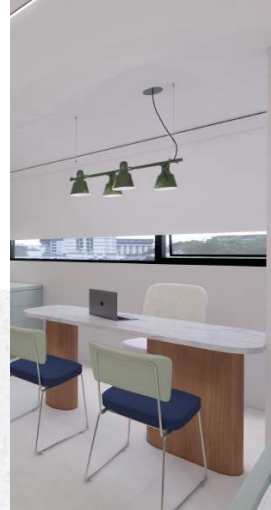

CONSULTÓRIO PEDIÁTRICO

03



PROJETO CONSTRUTIVO J

04



EQUILIBRIUM

05



COZINHA ROSA

06



QUARTO ANA

07



GABRIELA E RENATO

08



RECEPÇÃO PLADE

09



COZINHA M



REFORMA CASA C&K

Projeto de reforma residencial unifamiliar C&K. Casa moderna, aconchegante, funcional, que tem como um dos objetivos principais a segurança da família. A reforma ocorrerá em uma casa antiga geminada. Projeto desenvolvido no escritório Duo Colab.

Tipo: Residencial
Local: Recife, Brasil - 2024
Autor: Duo Colab

Paleta de cores neutras, acabamentos metálicos em dourado, madeira freijo na composição para transmitir conforto e sofisticação. Sala com pé direito duplo para amplitude e visualização ampla do primeiro pavimento.

Modelagem: Sketchup
Render: Ensacape





Área Gourmet






CONSULTÓRIO PEDIÁTRICO

O consultório foi um projeto comercial de uma clínica, projetada para o acolhimento de crianças e familiares. Paleta de tons pasteis e amadeirados, com formas orgânicas, foram escolhidas para proporcionar bem estar para os pacientes, descaracterizando a estética de clínica. Projeto realizado em cobiloração com a Duo Colab Arquitetura.

Tipo: Comercial
Local: Recife, Brasil - 2024
Autor: Duo Colab

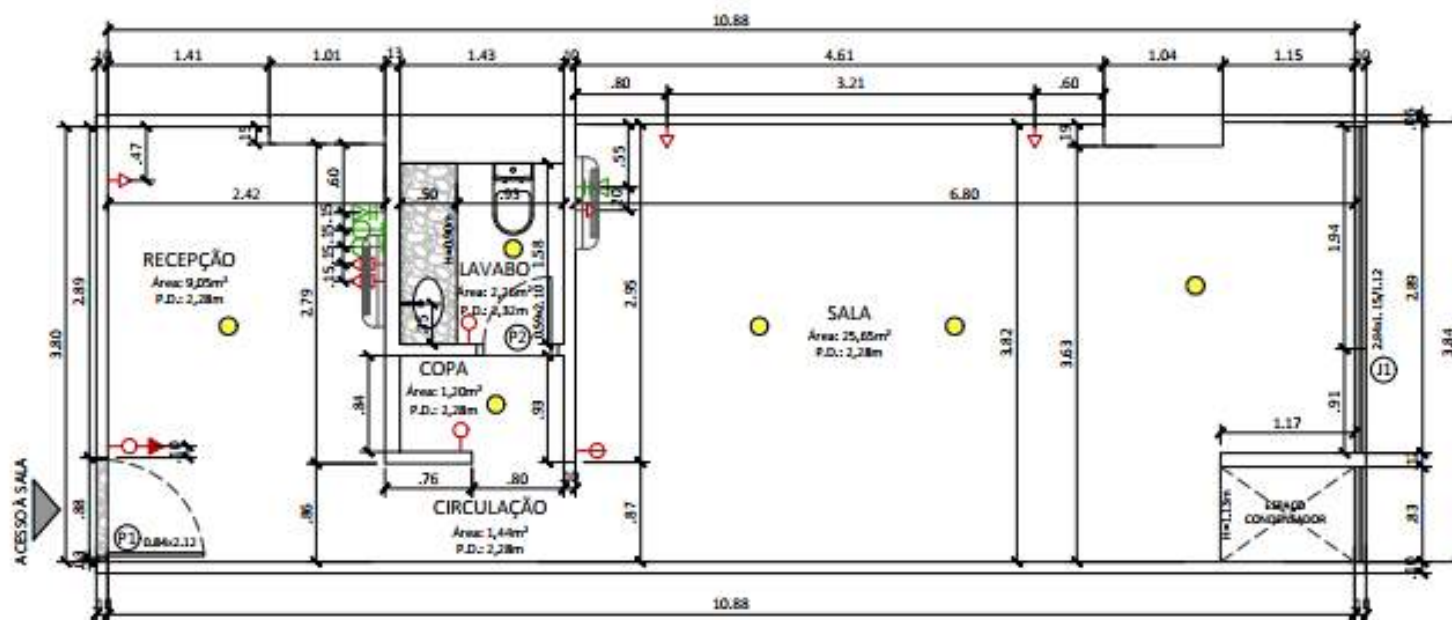


1 PLANTA BAIXA DE LEVANTAMENTO
ESCALA: 1/50

QUADRO DE ÁREAS ÚTEIS	
AMBIENTE	ÁREA (m²)
RECEPTÃO	9,05
CIRCULAÇÃO	1,44
COPA	1,20
LAVABO	2,26
SALA	25,65
TOTAL	39,60

LEGENDA - PONTOS ELÉTRICOS			
SÍMBOLO	ESPECIFICAÇÃO	ALTURA	QTD.
	INTERRUPTOR 2 SEÇÕES	H = 1,15m	1
	INTERRUPTOR 1 SEÇÃO	H = 1,15m	3
	TOMADA SIMPLES BAIXA	H = 35cm	4
	TOMADA DUPLA BAIXA	H = 35cm	2
	TOMADA SIMPLES ALTA	H = 2,10m	1
	PONTO DE INTERNET	H = 35cm	2
	PONTO DE ANTENA	H = 35cm	2
	PONTO DE LUZ NO TETO	TETO	6


QUADRO DE ESQUADRIAS E ABERTURAS					
QTD.	SÍMBOLO	ESPECIFICAÇÃO	MEDIDAS		
			LARGURA	ALTURA	PETIÇÃO
JANELAS					
01	J1	JANELA FIXA 1 FOLHA / MAXIMAR EM ALUMÍNIO	2,84	1,15	1,12
PORTAS					
01	P1	PORTA DE VIDRO 1 FOLHA DE CORRER	0,84	2,12	-
01	P2	PORTA DE MADEIRA 1 FOLHA DE GIRO	0,59	2,10	-

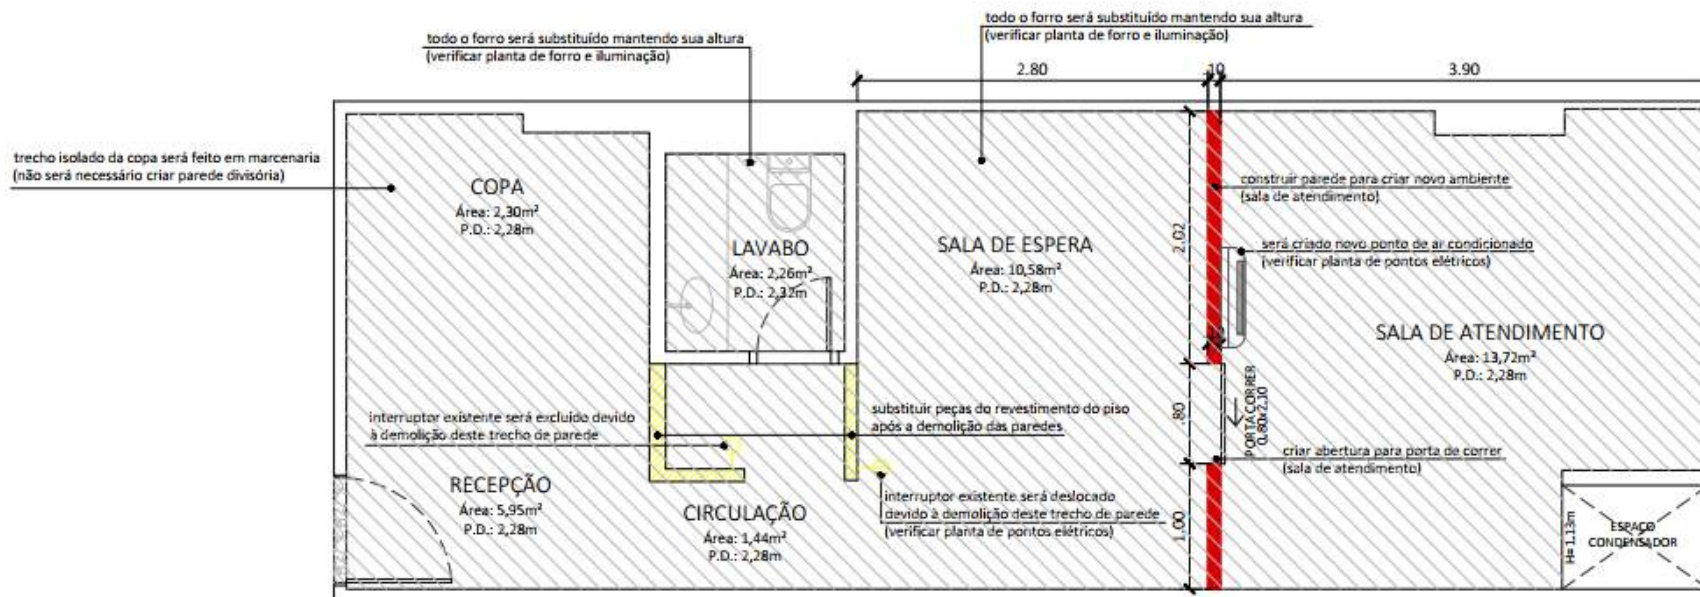


1 PLANTA DE OBRA

ESCALA: 1/50


PLANTA DE OBRA - LEGENDA	
SÍMBOLO	ESPECIFICAÇÃO
	DEMOLIR
	CONSTRUIR
	SUBSTITUIR FORRO

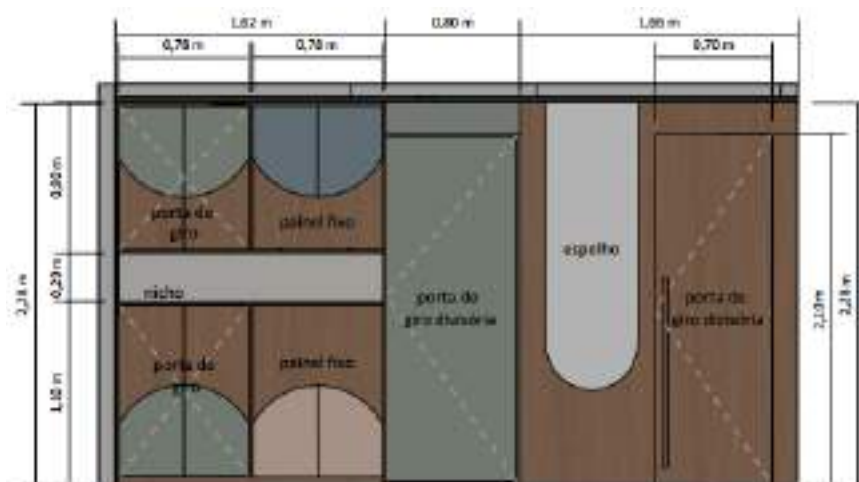

1 Marcenaria Frontal - Recepção
Escala: 1:10

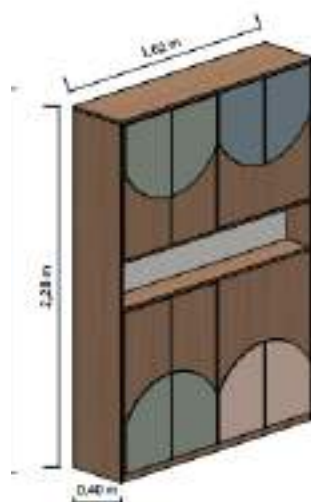

2 Marcenaria ISO - Recepção
Escala: 1:10

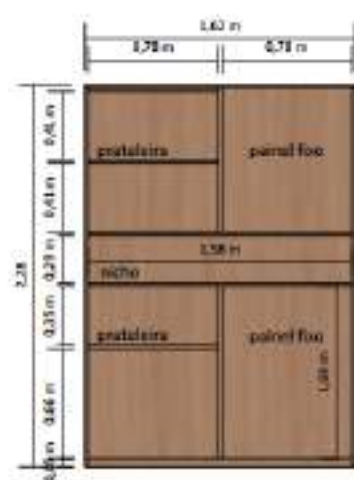

3 Marcenaria Posterior - Recepção
Escala: 1:10







PROJETO CONSTRUTIVO J

Projeto construtivo com dois pavimentos. Duas casas familiares e uma área gourmet na cobertura. Desenvolvido sobre casa existente como projeto de reforma.

Tipo: Residencial
Local: Olinda, Brasil - 2024
Autor: Duo Colab

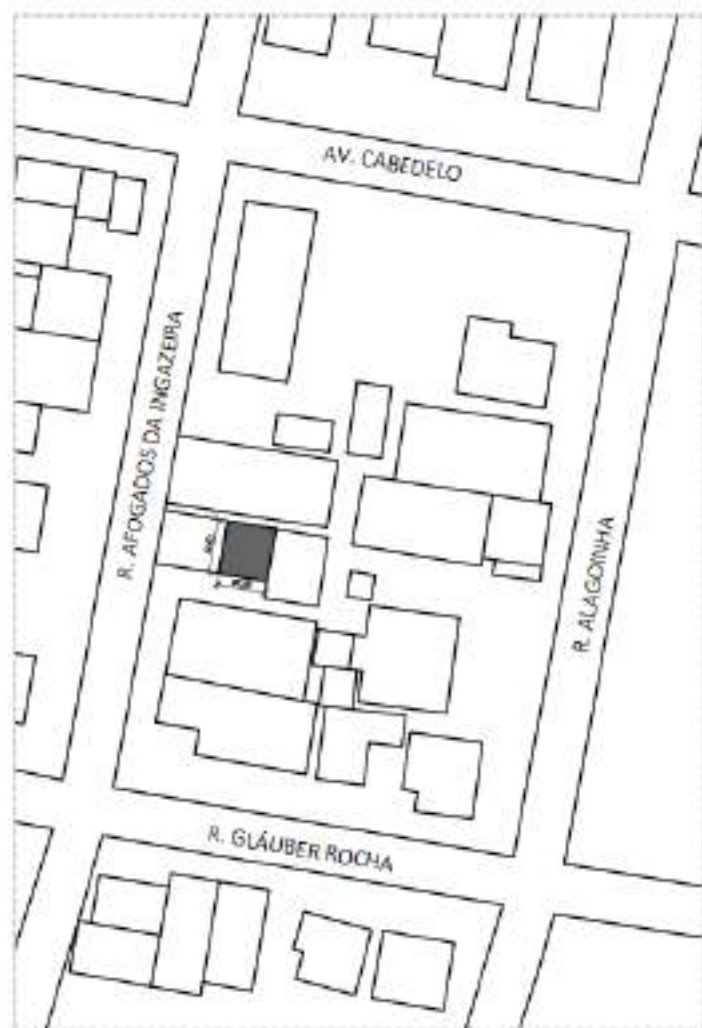

PLANTA DE SITUAÇÃO

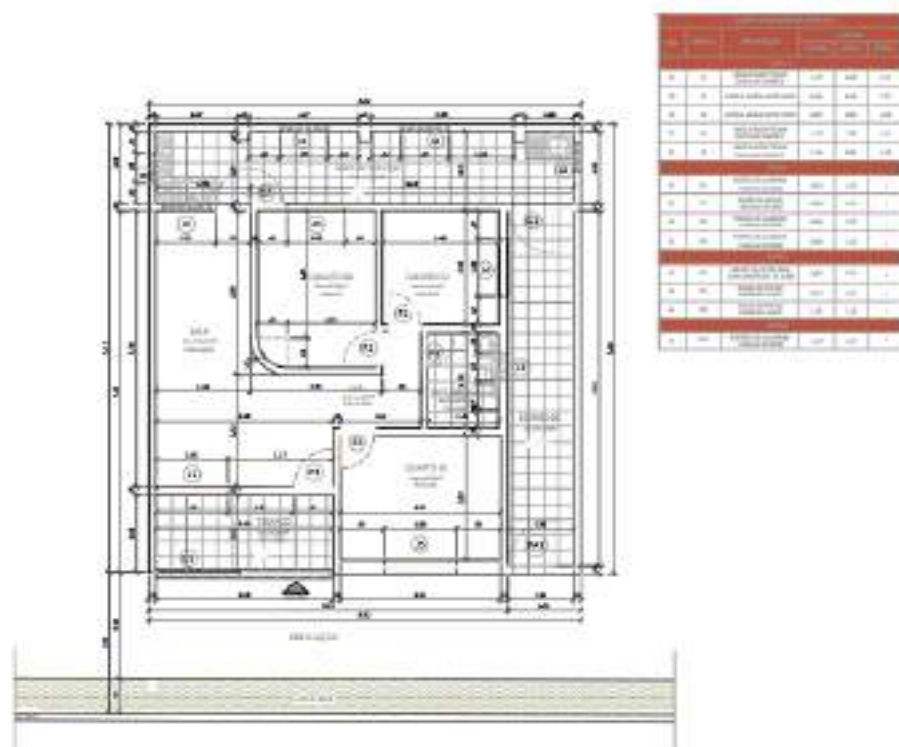

ARQUITETO RESPONSÁVEL





04






EQUILIBRIUM

O espaço Equilibrium foi um projeto de reforma com intuito de transformar um salão de estética e saúde em um ambiente convidativo. O conceito do projeto teve como foco principal transformar a fachada, para que esta transmitisse a ideia de paz e tranquilidade, reforçando os serviços disponibilizados dentro do ambiente. Dentro do ambiente, seguiu-se a mesma estética da fachada para reforçar a ideia principal do projeto.

Tipo: Comercial
Local: Surubim, Brasil - 2022
Autor: Suelen Gomes



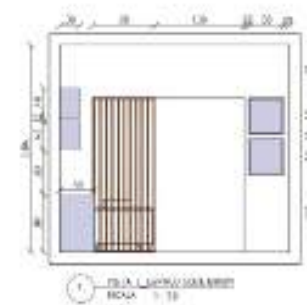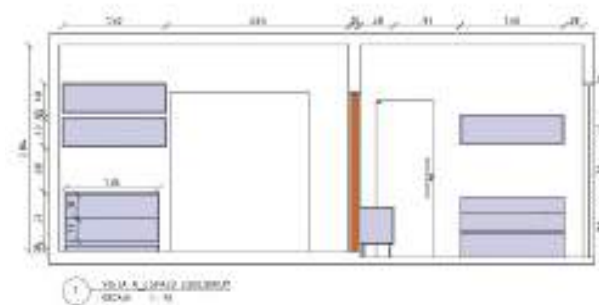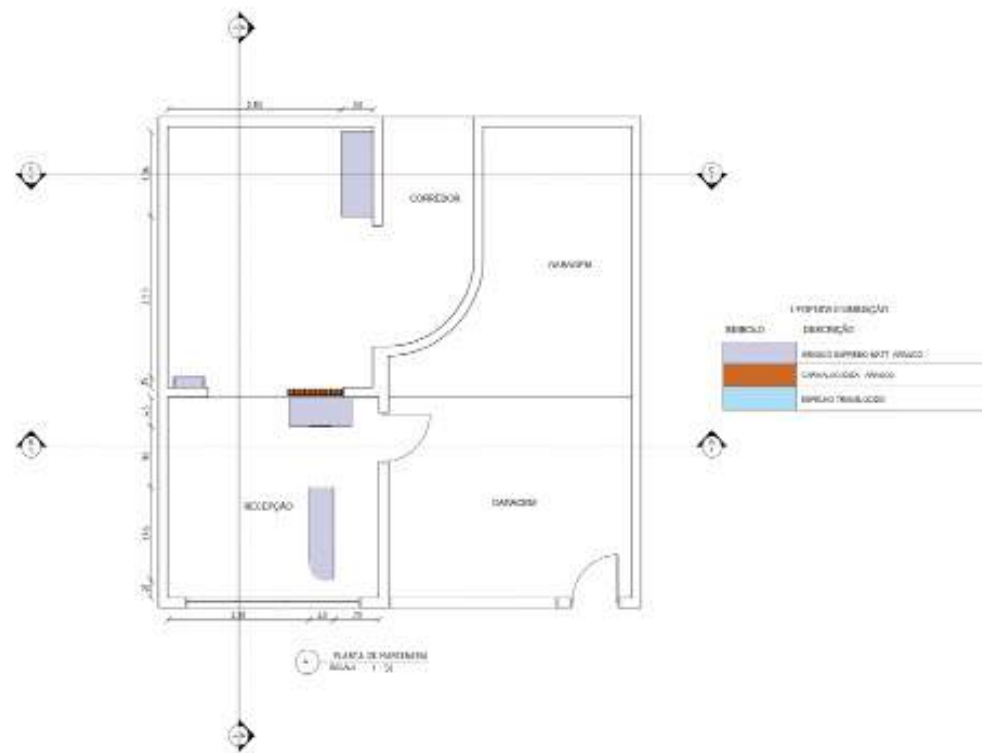



Lágrimas-de-bebê –
Soleirolia soleirolii



Samambaia americana



Sigônio- Syngonium
angustatum



Espada-de-são-jorge –
Sansevieria trifasciata



Figueira-lira – Ficus lyrata



Zamioculcas – Zamioculcas
zamiifolia





COZINHA ROSA

Cozinha rosa foi um projeto de reforma residencial. O intuito foi transformar uma cozinha de 7.66 m² em um espaço funcional para a rotina diária. A paleta do projeto tem como cor principal o MDF Sal Rosa da Arauco. A composição com a cor neutra branca e o toque quente da madeira transformam a cozinha em um lugar confortável.

Tipo: Residencial
Local: São Paulo, Brasil - 2022
Autor: Suelen Gomes




1 Porcelanato Chigaco Nebbia- Biancogres

2 Carvalho Ibiza- Arauco


3 Sal Rosa-Arauco

4 Branco Supremo- Arauco


5 Ripado Carvalho Ibiza

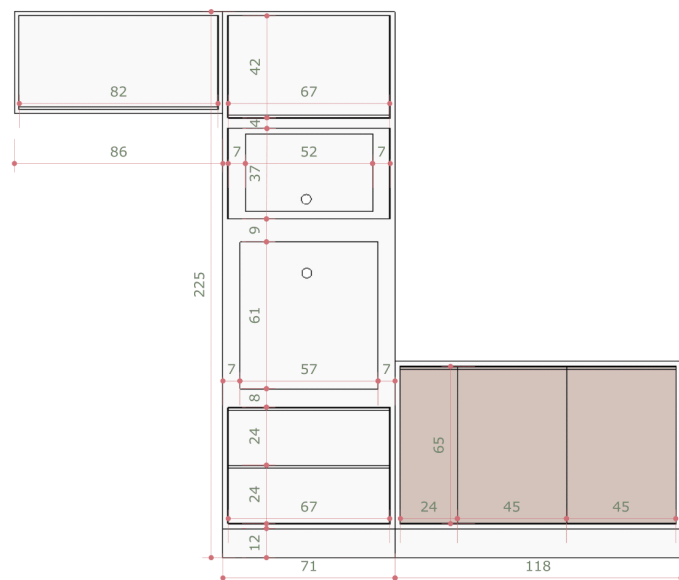




VISTA FRONTAL_TORRE QUENTE
1:20

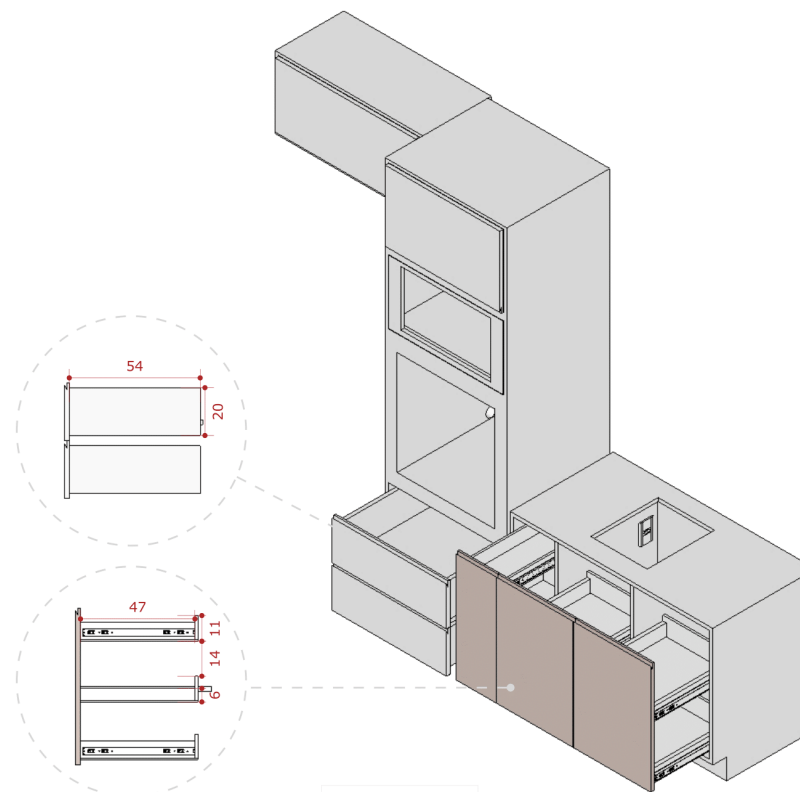

VISTA ISOMETRICA_TORRE QUENTE
1:20

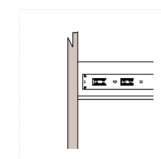

PUXADOR CAVA COM TESTEIRA

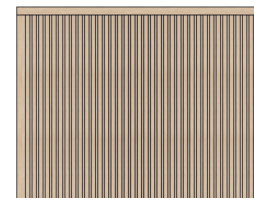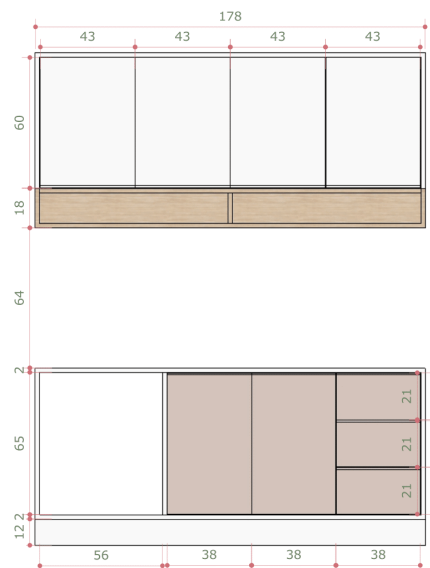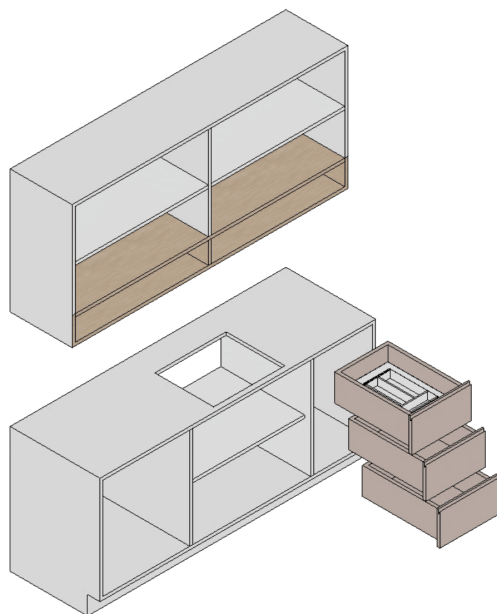


CADA RIPA TEM 2CM DE ESPESSURA COM ESPASSAMENTO DE 1CM DE UMA A OUTRA.

VISTA FRONTAL_ BANCADA
1:20



VISTA SUPERIOR_ BANCADA
1:20

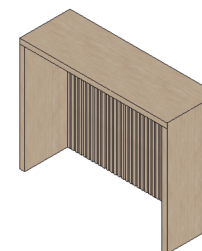

VISTA ISOMETRICA_ BANCADA
1:20



1 PLANTA DE LAYOUT
1:25

ELETRODOMESTICOS SUGERIDOS:



Forno de Embutir a Gás Brastemp BO-H84AR AG 34L Inox - ST67LSRU



Micro-ondas Panasonic Tecnologia Anti-bactéria
AG 34L Inox - ST67LSRU



Cooktop 4 bocas Brastemp com dupla-chama e timer touch - BDT62AE



Lava Louças 8 Serviços Brastemp Compacta Prata com Ciclo Pesado - BLF08AS




Geladeira French Door com o freezer em gaveta 592L

LEGENDA:	
	TOMADA BAIXA A 0,60M DO PISO ACABADO.
	TOMADA MÉDIA A 1,35M DO PISO ACABADO.
	TOMADA MÉDIA E TOMADA BAIXA ALINHADAS VERTICALMENTE.
	INTERRUPTOR SIMPLES DUAS SEÇÕES.

QUANTIDADES DE TOMADAS:

PTUES- 2

PTUGS- 4

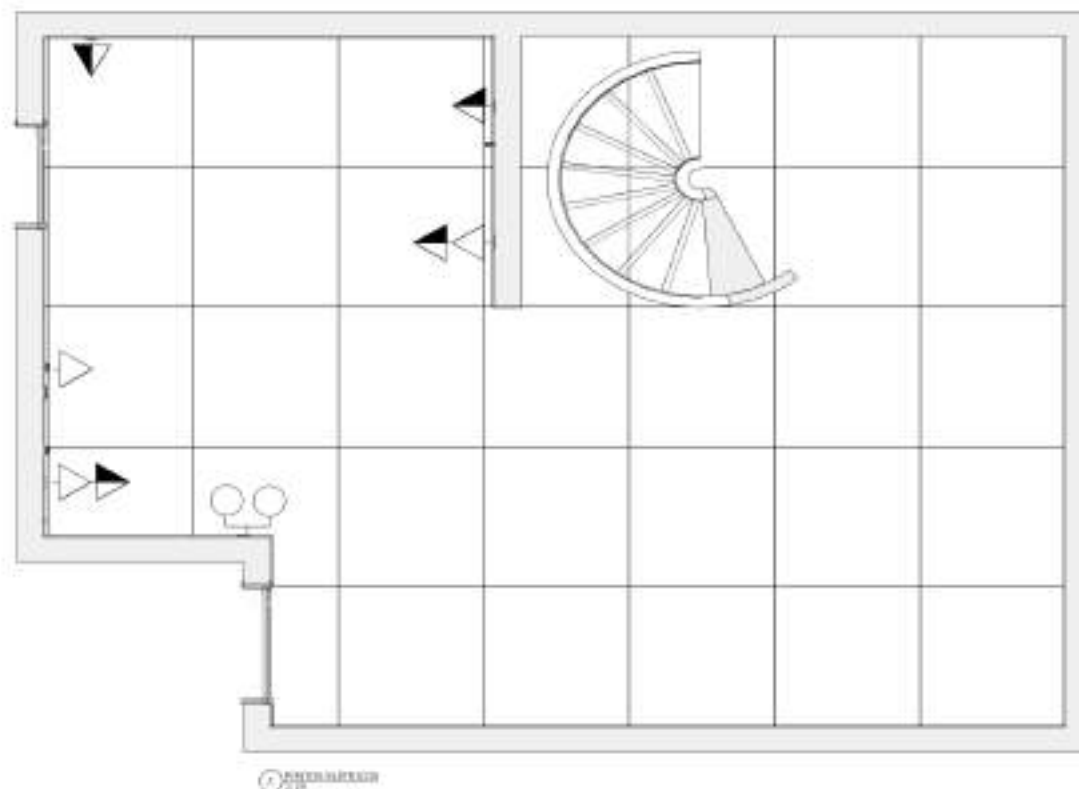

PROJETO ELÉTRICO

QUARTO ANA

O quarto Ana, foi um projeto desenvolvido no escritório Lais Catão arquitetura. O quarto infantil feminino tem uma paleta clara, com tons pastéis. Iluminação indireta e difusa. Móveis planejados para que a criança se envolva em todo espaço do quarto. Possa brincar, desenvolver atividades, e ter um repouso aconchegante.

Tipo: Residencial
Local: Carpina- PE, Brasil - 2024
Autor: Lais Catão Arquitetura





Cadeira Borboleta




Poltrona Combinare Dixie



Puff Nuvem



Abajur Cogumelo

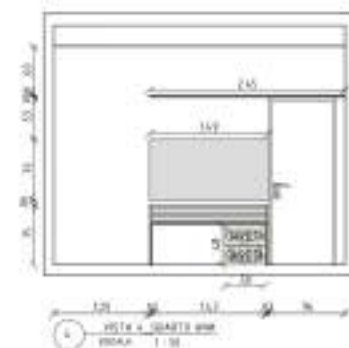

LEGENDA: MARCANDO	
SÍMBOLO	DESCRIÇÃO
	FENÓ - PLURIMAC
	NOME REFLECTA
	NOME, COORDEN
	REV - PLURIMAC
	NOTAL APRENDIZADO - PLURIMAC
	VERA - PLURIMAC
	ECO-DEM
	BRUNO E ALFARO
	COPIADO
	CARLOS FILARILAS
	LETO
	GRANDE
	CHAMBERLIN - PLURIMAC
	PETRAS MOTA - PLURIMAC
	PAUL - COPIADO
	COPION - PLURIMAC
	COPIOT - PLURIMAC
	VIDEIO TROVANDO

ROSA MILKSHAKE- MDF
GUARARAPES

MINT - DURATEX

KIEV-FLORAPLAC









GABRIELA E RENATO

O projeto residencial da Gabriela foi realizado no escritório Laís Catão Arquitetura. Desenvolvi a parte executiva do projeto residencial utilizando os softwares Autocad e Sketchup.



Tipo: Residencial
Local: Carpina- PE, Brasil - 2023
Autor: Escritório Laís Catão Arquitetura
Render: Escritório Laís Catão Arquitetura





LEGENDA ILUMINAÇÃO

SÍMBOLO	DESCRIÇÃO	QUANT.
●	PENDENTE MEIA LUA - LUZ 4000K NEUTRA	02 UNID.
○	PENDENTE TUBULAR - LUZ 3000K BRANCO QUENTE	03 UNID.
—	RTA DE LID 3000 K LUZ BRANCO NEUTRO	5684 M
—	PARLON DE LED EMBUTIR 4000 K LUZ NEUTRA	01 UNID.
■	1000 SPOT DE EMBUTIR QUADRADO LED 4W LUZ ARANDELA	04 UNID.
—	PENDENTE LED HANTRA RETANGULAR 2700K	81 UNID.
—	PERFI (ON LED EMBUTIR 3500K - DIFUSOR LEITOSO)	758 M
—	PENDENTE CONT. SÍTIO INDUSTRIAL VINTAGE 11,5CM	06 UNID.
—	ARANDELA SLIM MODERNA LINEAR 50CM - ARTELUZ	01 UNID.
—	PLAFON CHAMFER 3000K 4000K MODERNA - SÉLIA LUMINACAO	82 UNID.
—	PERFI CON LED EMBUTIR 3500K - DIFUSOR LEITOSO	4158 M
■	SPOT DE SOBREPOR PLAFON QUADRADO LÂMPADA ARO	18 UNID.
●	RAIOZADOR SPOT LED EMBUTIR CHÃO RISO 4000K 5W	08 UNID.
●	ARANDELA DE PAREDE EPPENT PRETA 8W STELLA	06 UNID.
●	RAIOZADOR DE EMBUTIR METAL - TKS PRELUDIO 1902	02 UNID.
—	RTA DE JRD A SER EMBUTIDA NA MARBENARIA	25,30 M
●	LUSTRE PENDENTE 5 ARCOS 4000K-PE DNEFED ODFLO	01 UNID.




LEGENDA HIDRÁULICA

SÍMBOLO	DESCRIÇÃO
	PONTO DE ÁGUA NA PAREDE (BICA DE BANCADEIRA) H = 0,68 m INCLUIR PONTO DE ESGOTO NA PAREDE H = 0,68 m
	PONTO DE ÁGUA NA PAREDE (BICA DE PAREDE) H = 1,18 m INCLUIR PONTO DE ESGOTO NA PAREDE H = 0,68 m
	PONTO DE ÁGUA NA PAREDE PARA VAZIO SANITÁRIO H = 0,20 m
	PONTO DE ÁGUA NA PAREDE PARA CHUVEIRO H = 2,10 m INCLUIR REGISTRO DO MESMO COM H = 1,18 m
	REGISTRO DE GAVETA H = 1,10 m
	PONTO DE ÁGUA NA PAREDE PARA MÁQUINA DE LAVAR ROUPAS H = 0,20 m INCLUIR PONTO DE ESGOTO NA PAREDE H = 0,68 m
	PONTO DE ÁGUA PARA TORNEIRA (JARDIM) H = 0,18 m
	PONTO DE SAÍDA DE ÁGUA NO PISO (ESGOTO) VAZIO SANITÁRIO
	PONTO DE ESGOTO NA LAJE (RALO SIFONADO)
	PONTO DE ÁGUA NA PAREDE PARA DUCHA HIGIÊNICA H = 0,38 m

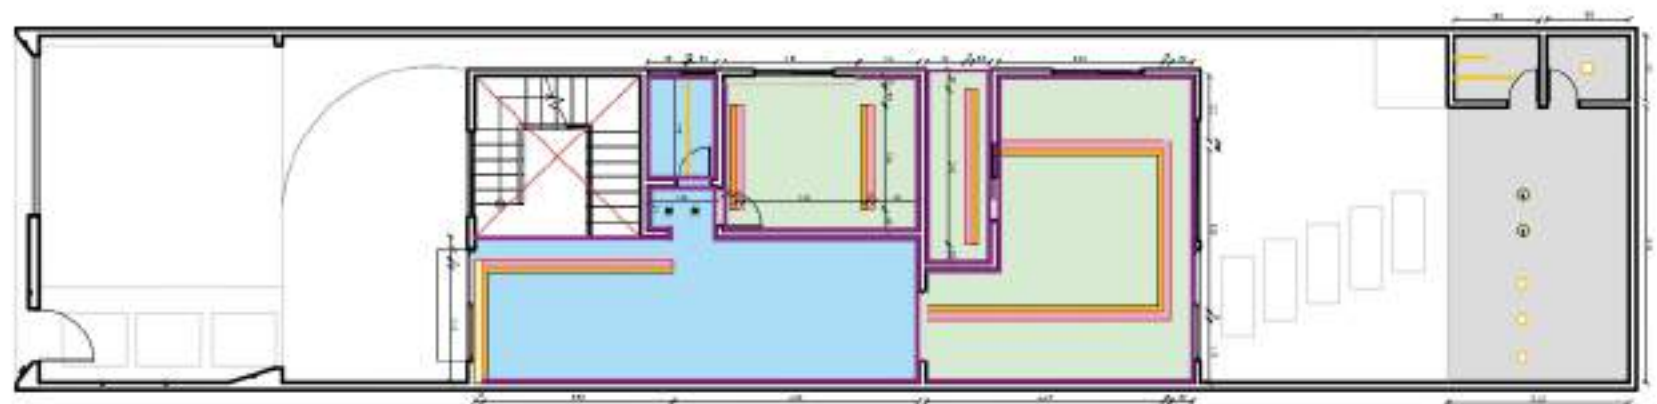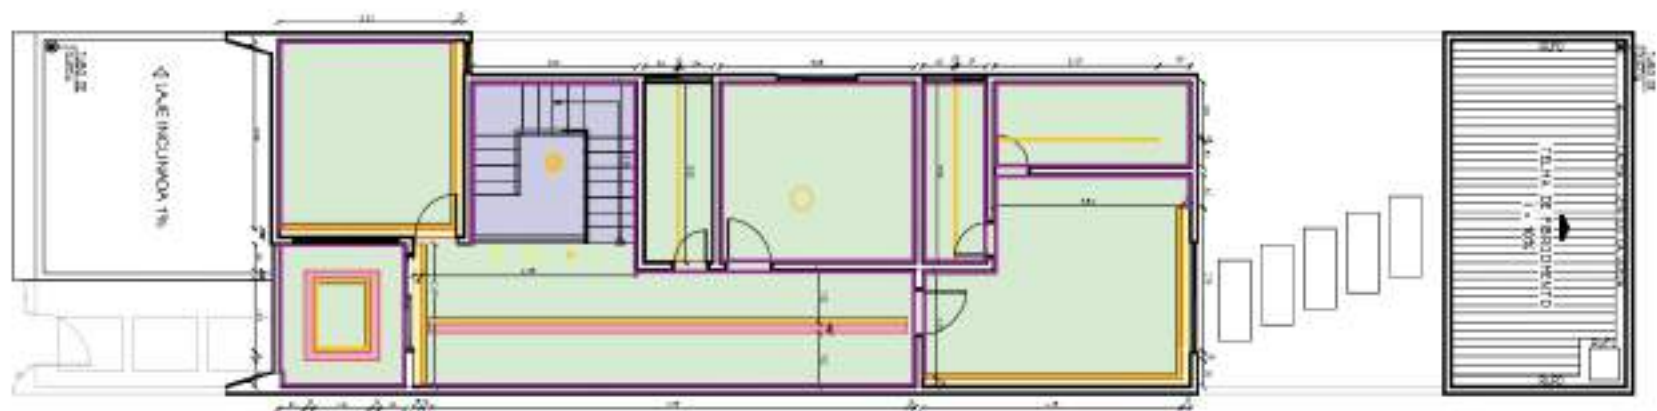


LEGENDA PISO


- PVC AMADERADO 3x2,888
- DETALHE 2
- GESSO REBAIXADO 3x3 60m
- GESSO REBAIXADO 1x1 13M
- CORTINERO SIMPLES
- DETALHE 1
- GESSO PÉ DIREITO DUPLO 3x3 60m
- FANTA DE DILATAÇÃO 30M

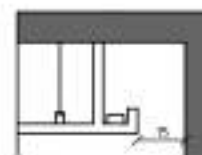

CORTINERO ILUMINADO

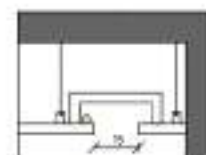

PASSO ILUMINADO

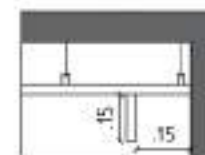


CORTINERO SIMPLES



RECEPÇÃO PLADE

Bertrix- KLESS

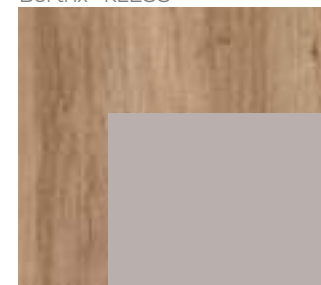


Camurça- KLESS




O projeto Recepção Plade foi desenvolvido no período em que estive atuando na Incanti Interiores. Fui responsável por toda parte criativa e técnica do projeto. A recepção foi planejada pensando no conforto dos clientes. Visando que a Plade é uma rede de funerárias, o intuito do projeto era criar uma recepção agradável, leve, sem pesar. Com uma paleta de cores claras e quentes.

Tipo: Comercial
Local: João Afredo, Brasil - 2023
Autor: Incanti Interiores

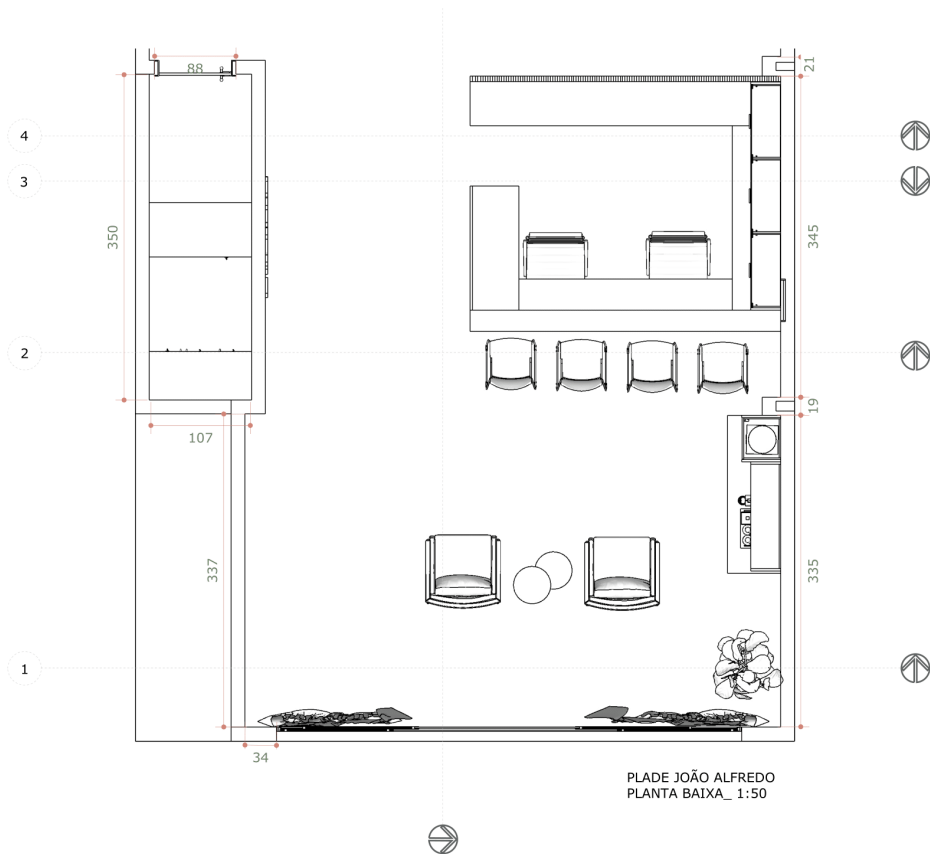


PLADE JOÃO ALFREDO
PLANTA BAIXA_ 1:50

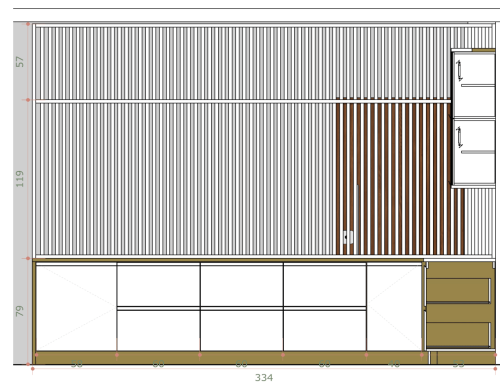


ELEVAÇÃO_CORTE 4
1:25

GAVETÃO COM PUXADOR CAVA.


OBS: CADA RIPA TEM 2,5CM DE LARG. E DISTANCIEMNTO
FIXO DE 3,0CM DE LARG.

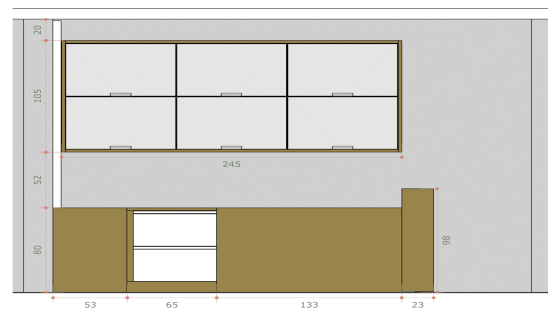

ELEVAÇÃO_CORTE 5
1:25

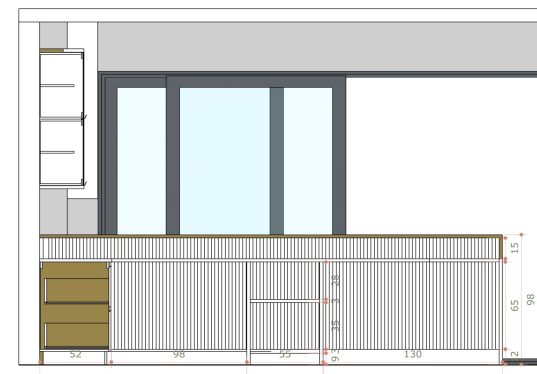

ELEVAÇÃO_CORTE 3
1:25

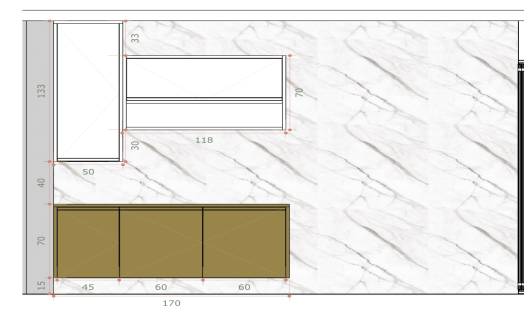

ELEVAÇÃO_CORTE 5
1:25



Plade depois do projeto de marcenaria



Plade depois do projeto de marcenaria




COZINHA M

09


O projeto da casa moderna foi desenvolvido com o intuito de estudar as composições do estilo industrial moderno. A madeira, o metalom e o cimento queimado são os principais materiais utilizados na Casa Moderna.

Tipo: Residencial
Local: Brasil - 2021
Autor: Suelen Gomes



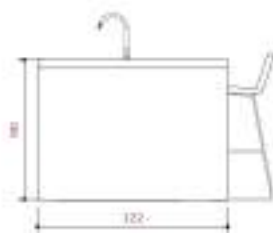

ISLA, VISTA LATERAL
1:25

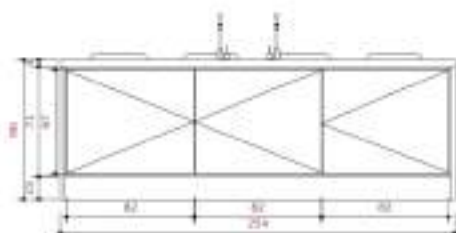


ISLA, VISTA FRONTAL
1:25



ISO, ISLA
1:25



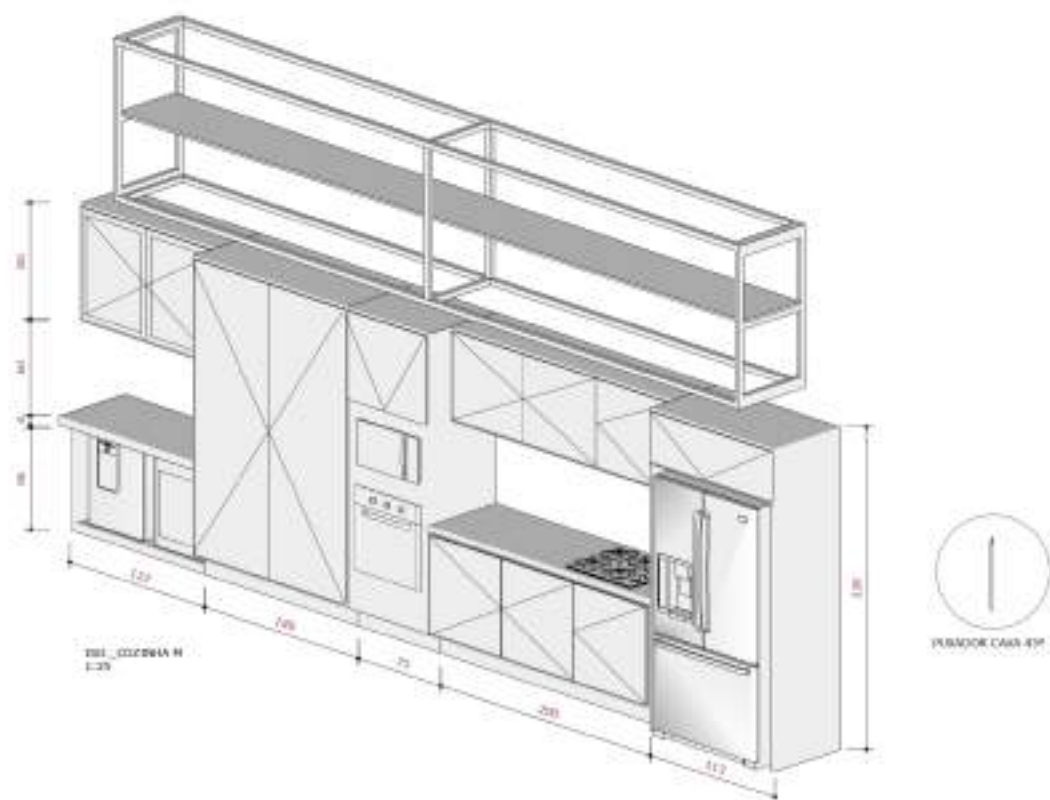

suelengomesdi@gmail.com
(81) 996956973