
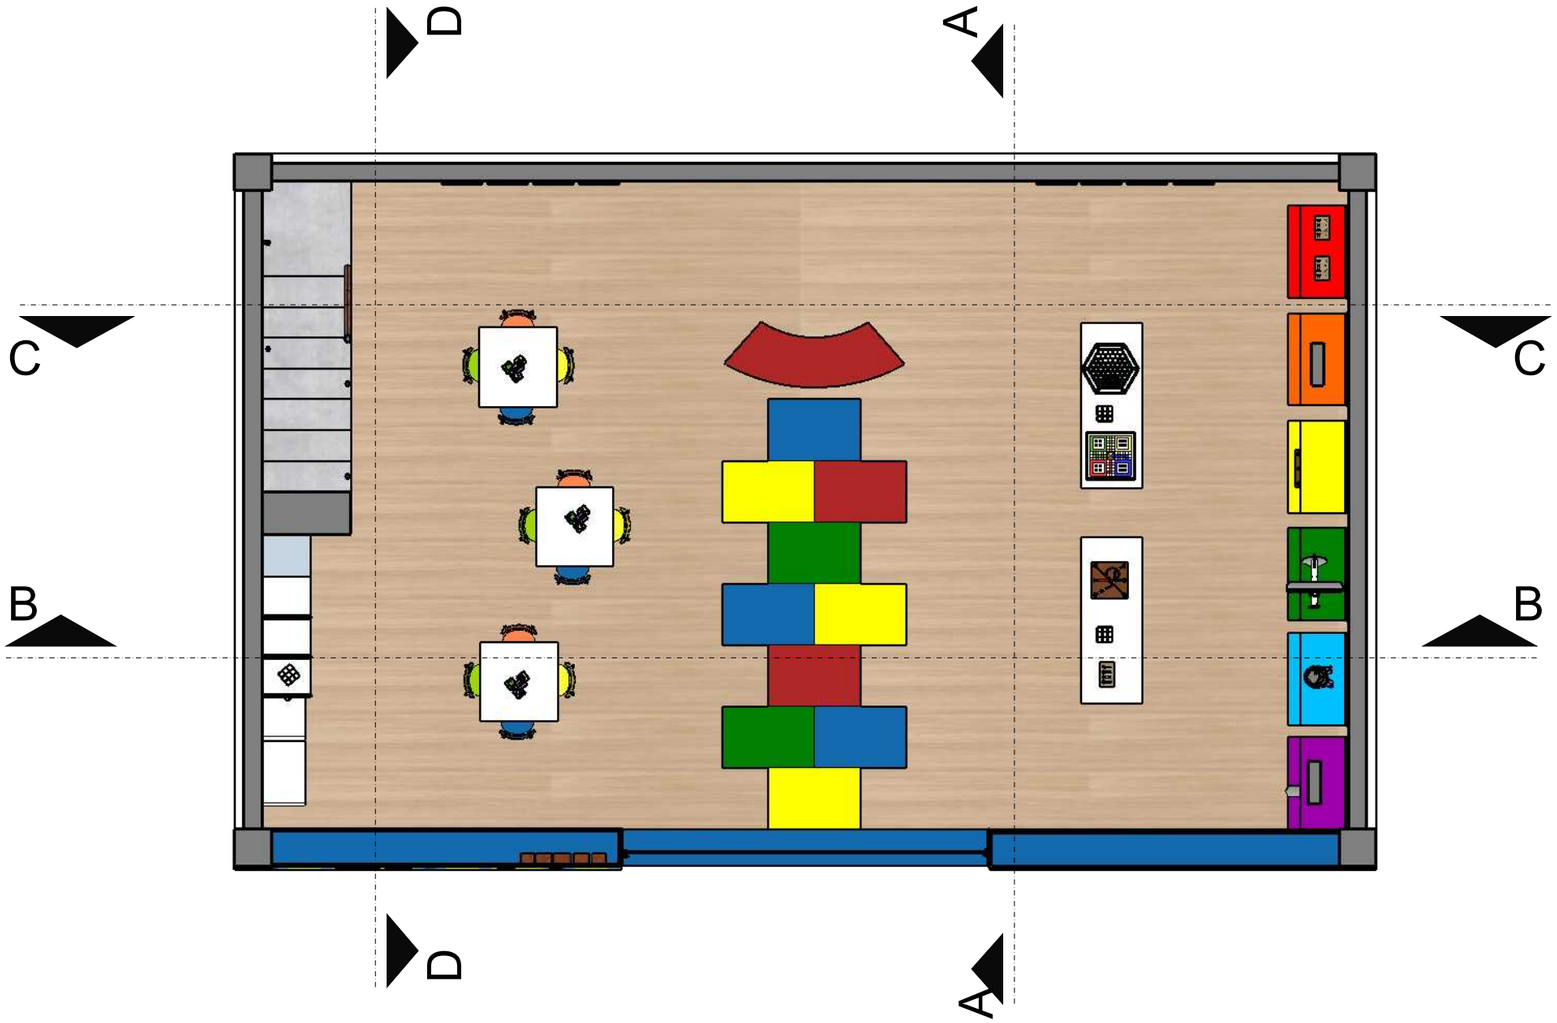


PLANTA TÉRREO
ESC. 1:50

ETEC "GETÚLIO VARGAS"

TÍTULO:	LOJA RECREATIVA TEA - PLANTA TÉRREO			
ALUNO:	ALDRYN GUIMARÃES / ANA LIMA			
CURSO:	DESIGN DE INTERIORES			FOLHA Nº: 01/11
TURMA: 3ºR	DATA: 06/12/2024	DISCIPLINA: PIC	ESCALA: 1:50	

Design de Interiores
ETEC GETÚLIO VARGAS

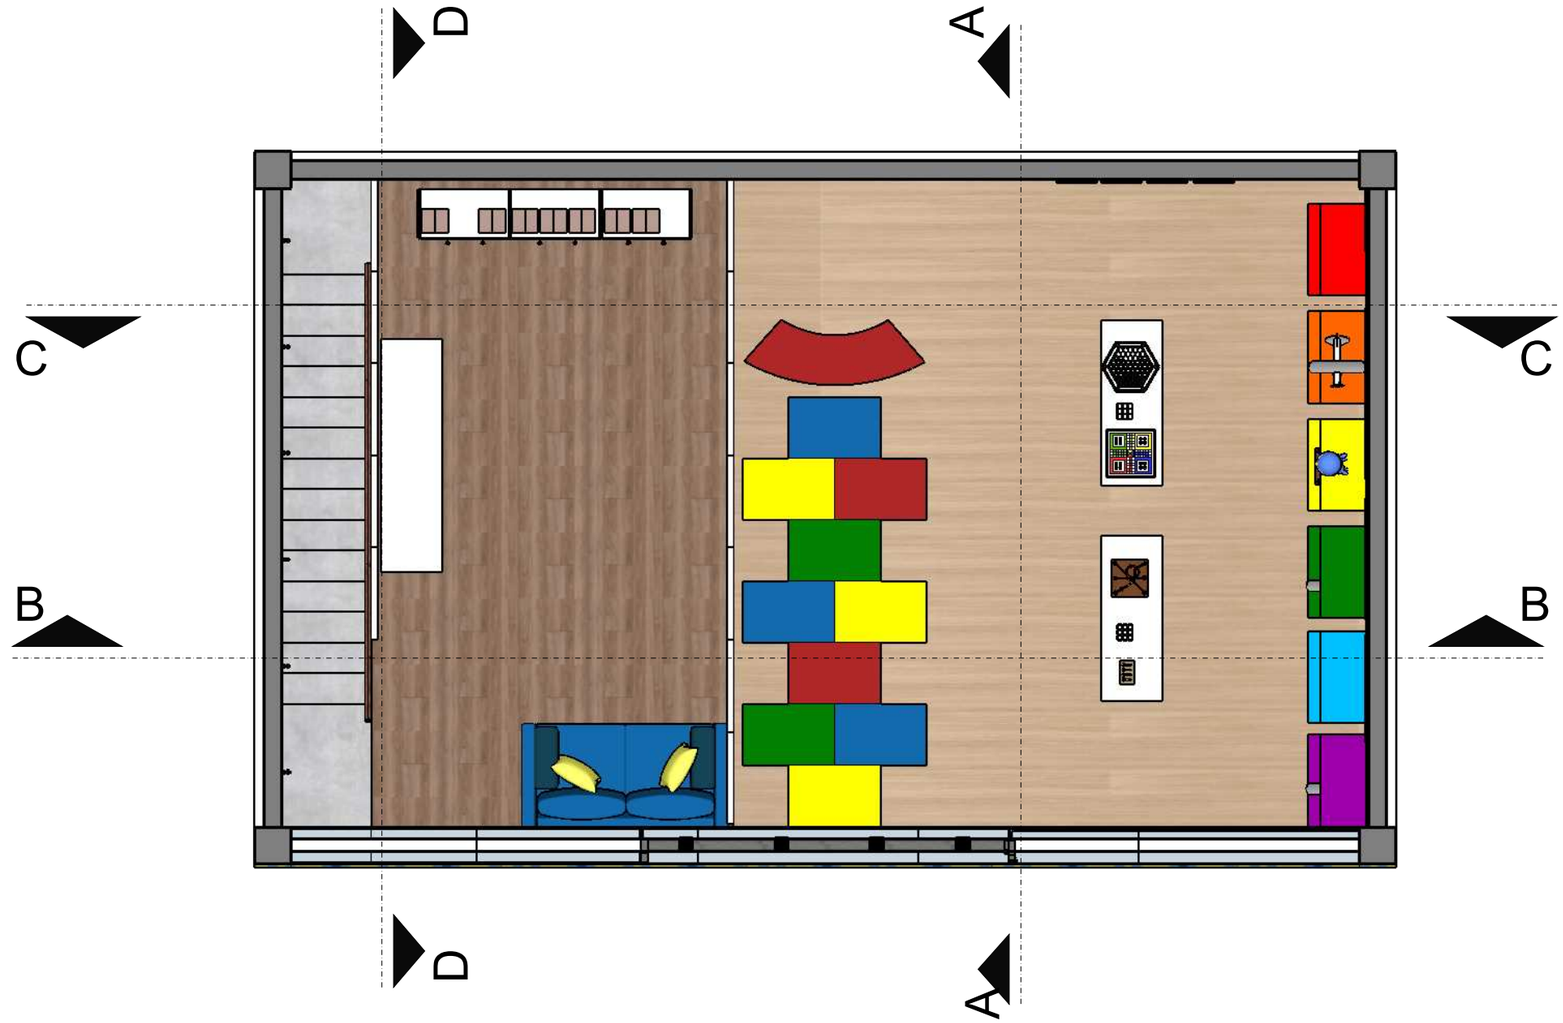

PLANTA MEZANINO
ESC. 1:50


ETEC "GETÚLIO VARGAS"

TÍTULO:	LOJA RECREATIVA TEA - PLANTA MEZANINO
ALUNO:	ALDRYN GUIMARÃES / ANA LIMA
CURSO:	DESIGN DE INTERIORES

TURMA:	DATA:	DISCIPLINA:	ESCALA:
3ºR	06/12/2024	PIC	1:50

Design de Interiores
ETEC GETÚLIO VARGAS

FOLHA Nº:
02/11

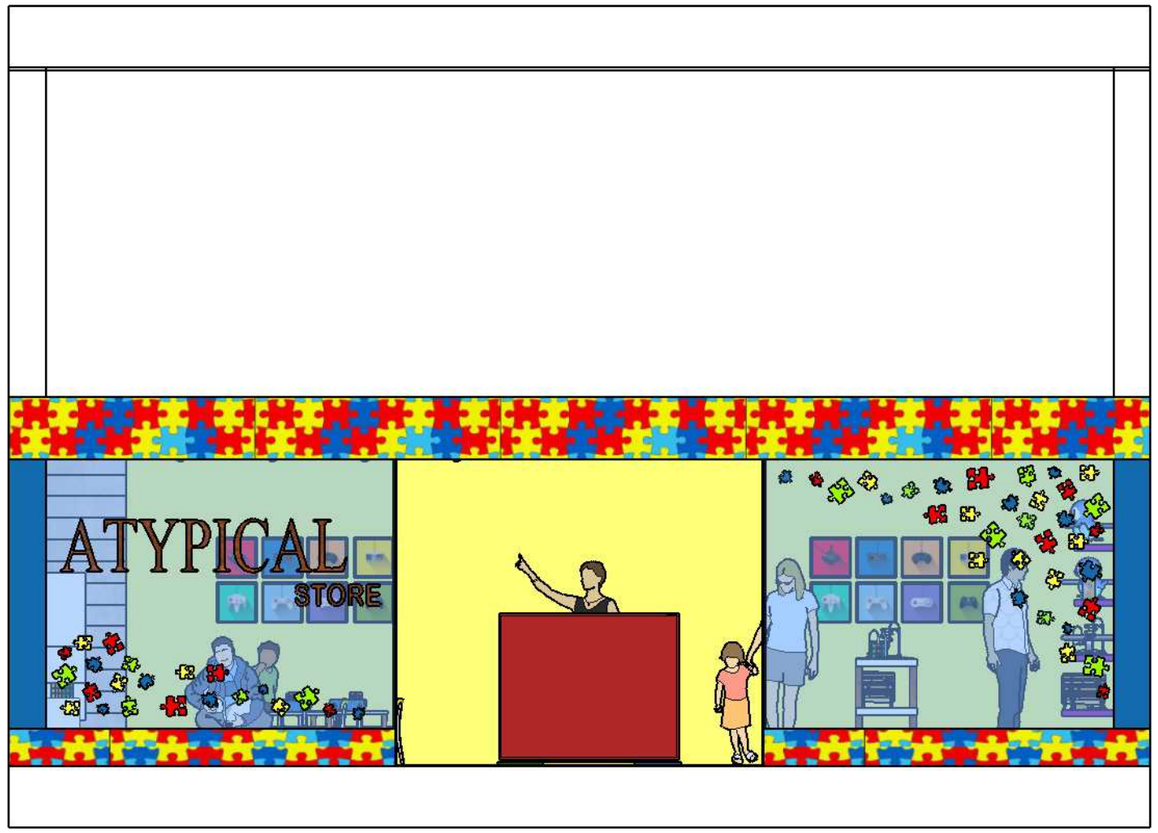


FACHADA
ESC. 1:50


ETEC "GETÚLIO VARGAS"

TÍTULO:	LOJA RECREATIVA TEA - FACHADA			
ALUNO:	ALDRYN GUIMARÃES / ANA LIMA			
CURSO:	DESIGN DE INTERIORES			FOLHA Nº: 03/11
TURMA: 3ºR	DATA: 06/12/2024	DISCIPLINA: PIC	ESCALA: 1:50	

Design de Interiores
ETEC GETÚLIO VARGAS

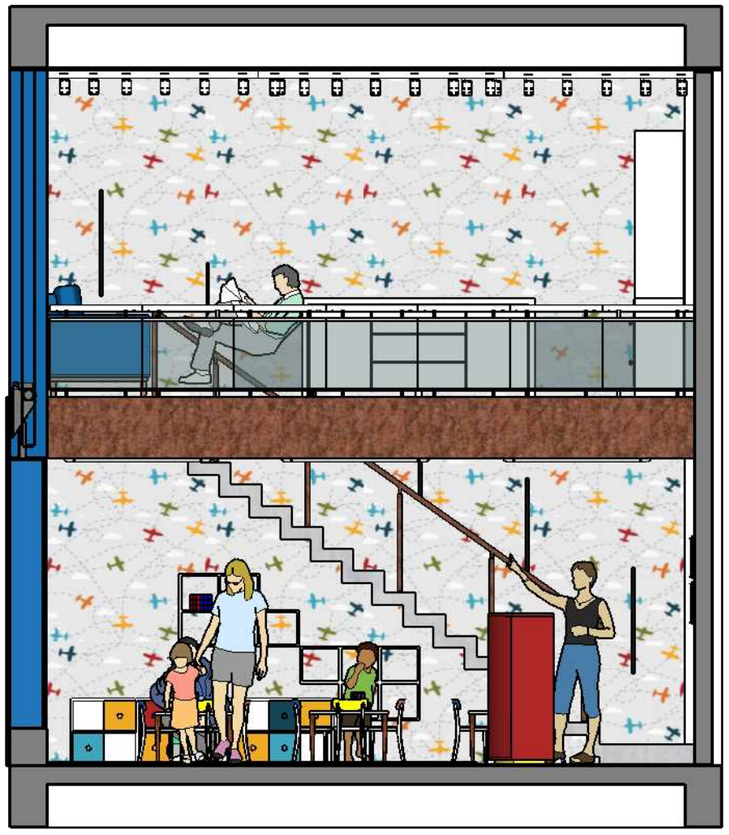

CORTE A-A
ESC. 1:50

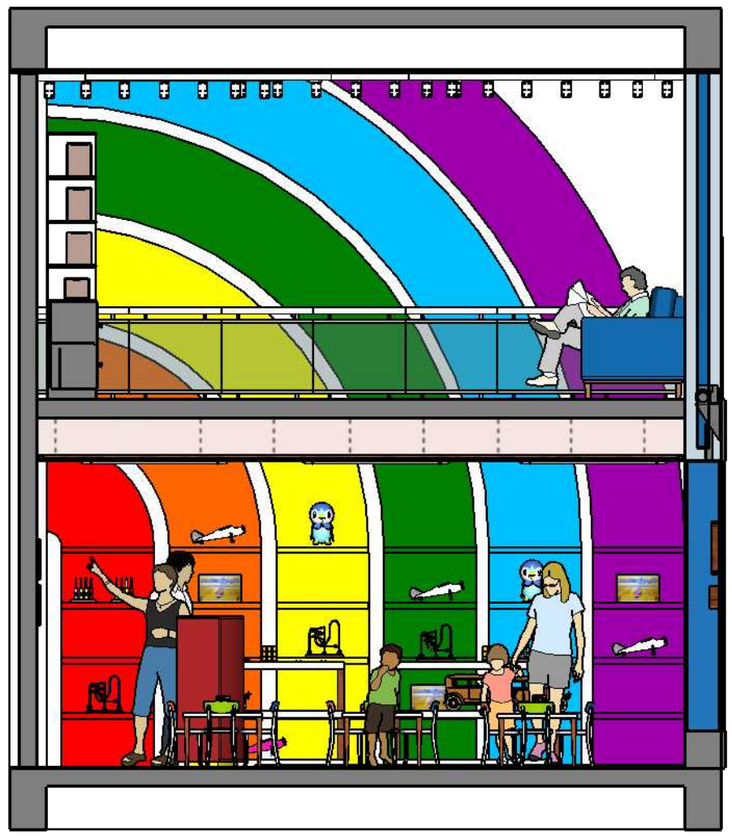


CORTE D-D
ESC. 1:50

ETEC "GETÚLIO VARGAS"

TÍTULO:	LOJA RECREATIVA TEA - CORTES			
ALUNO:	ALDRYN GUIMARÃES / ANA LIMA			
CURSO:	DESIGN DE INTERIORES			FOLHA Nº: 04/11
TURMA: 3ºR	DATA: 06/12/2024	DISCIPLINA: PIC	ESCALA: 1:50	

Design de Interiores
ETEC GETÚLIO VARGAS

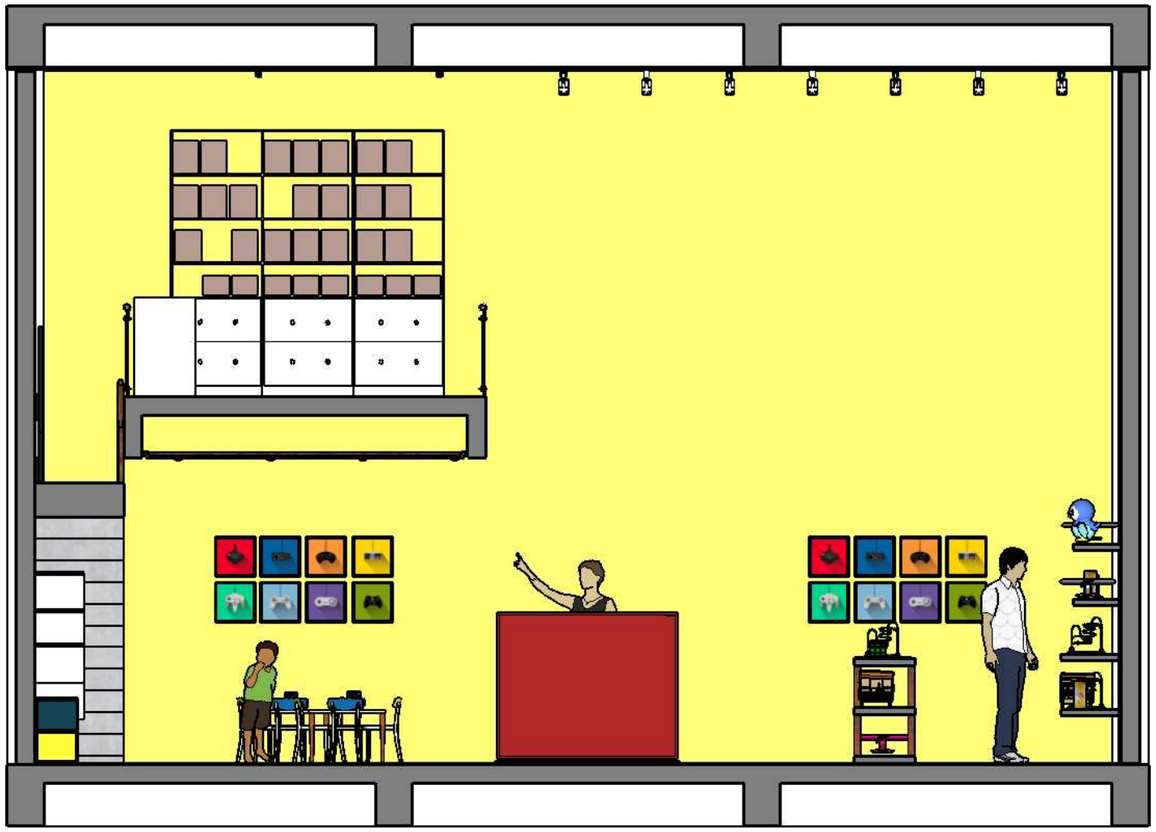

CORTE B-B
ESC. 1:50



CORTE C-C
ESC. 1:50


ETEC "GETÚLIO VARGAS"

TÍTULO:	LOJA RECREATIVA TEA - CORTES
ALUNO:	ALDRYN GUIMARÃES / ANA LIMA
CURSO:	DESIGN DE INTERIORES

TURMA:	DATA:	DISCIPLINA:	ESCALA:
3ºR	06/12/2024	PIC	1:50

Design de Interiores
ETEC GETÚLIO VARGAS

FOLHA Nº:
05/11

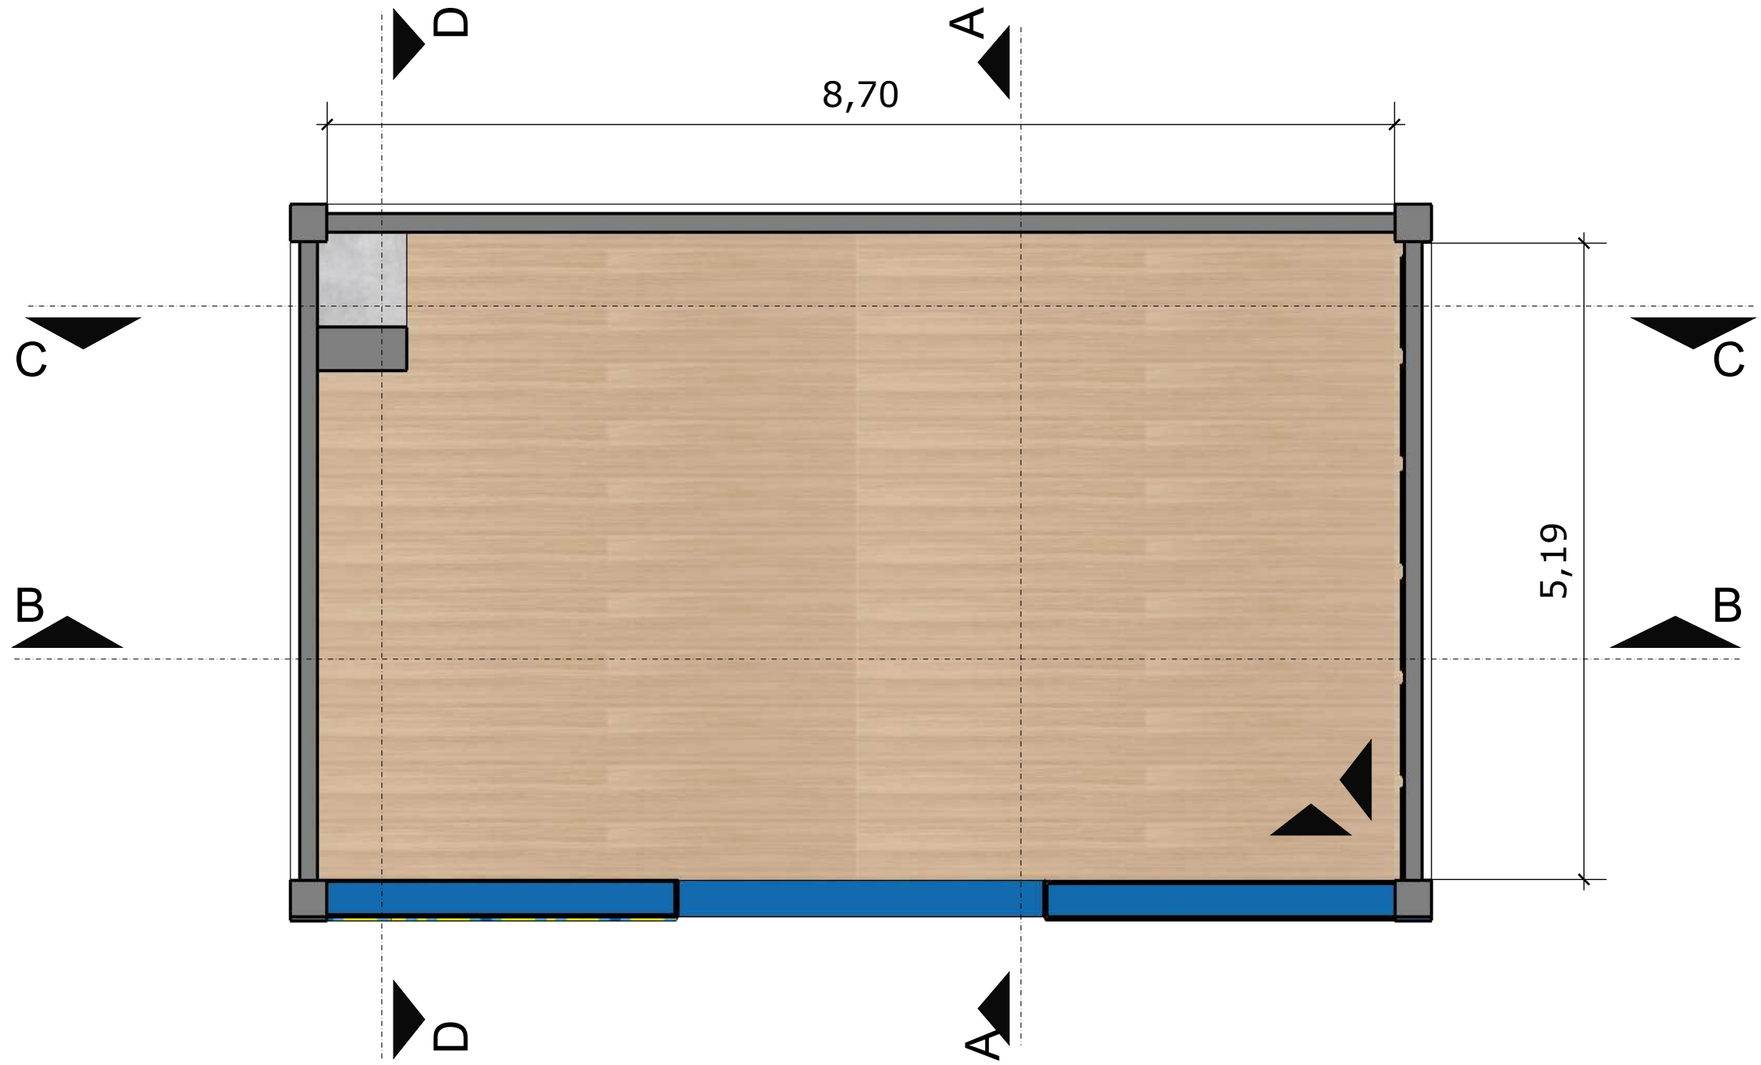

PAGINAÇÃO DE PISO - TÉRREO

ESC. 1:50


ETEC "GETÚLIO VARGAS"

TÍTULO:	LOJA RECREATIVA TEA - PLANTA PAGINAÇÃO DE PISO
ALUNO:	ALDRYN GUIMARÃES / ANA LIMA
CURSO:	DESIGN DE INTERIORES

TURMA:	DATA:	DISCIPLINA:	ESCALA:
3ºR	06/12/2024	PIC	1:50

Design de Interiores
ETEC GETÚLIO VARGAS

FOLHA Nº: 06/11

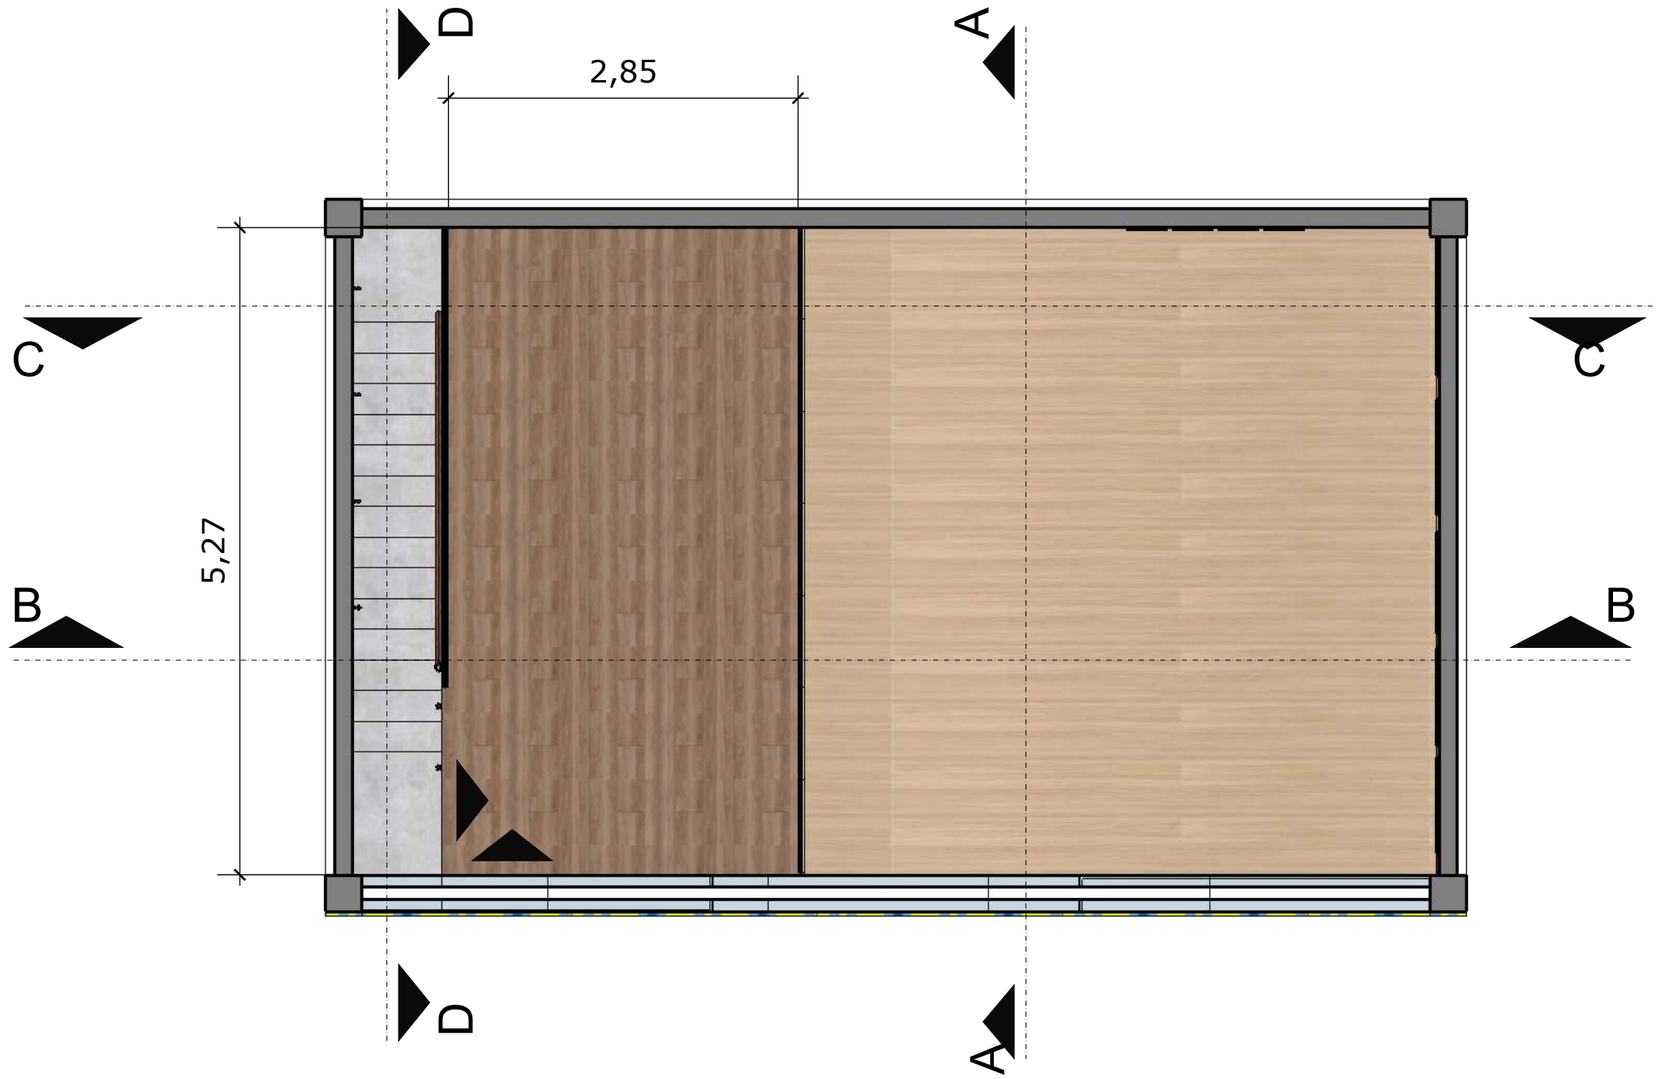


PAGINAÇÃO DE PISO - MEZANINO

ESC. 1:50

ETEC "GETÚLIO VARGAS"

TÍTULO:	LOJA RECREATIVA TEA - PLANTA PAGINAÇÃO SUP			
ALUNO:	ALDRYN GUIMARÃES / ANA LIMA			
CURSO:	DESIGN DE INTERIORES			FOLHA Nº: 07/11
TURMA: 3ºR	DATA: 06/12/2024	DISCIPLINA: PIC	ESCALA: 1:50	

Design de Interiores
ETEC GETÚLIO VARGAS

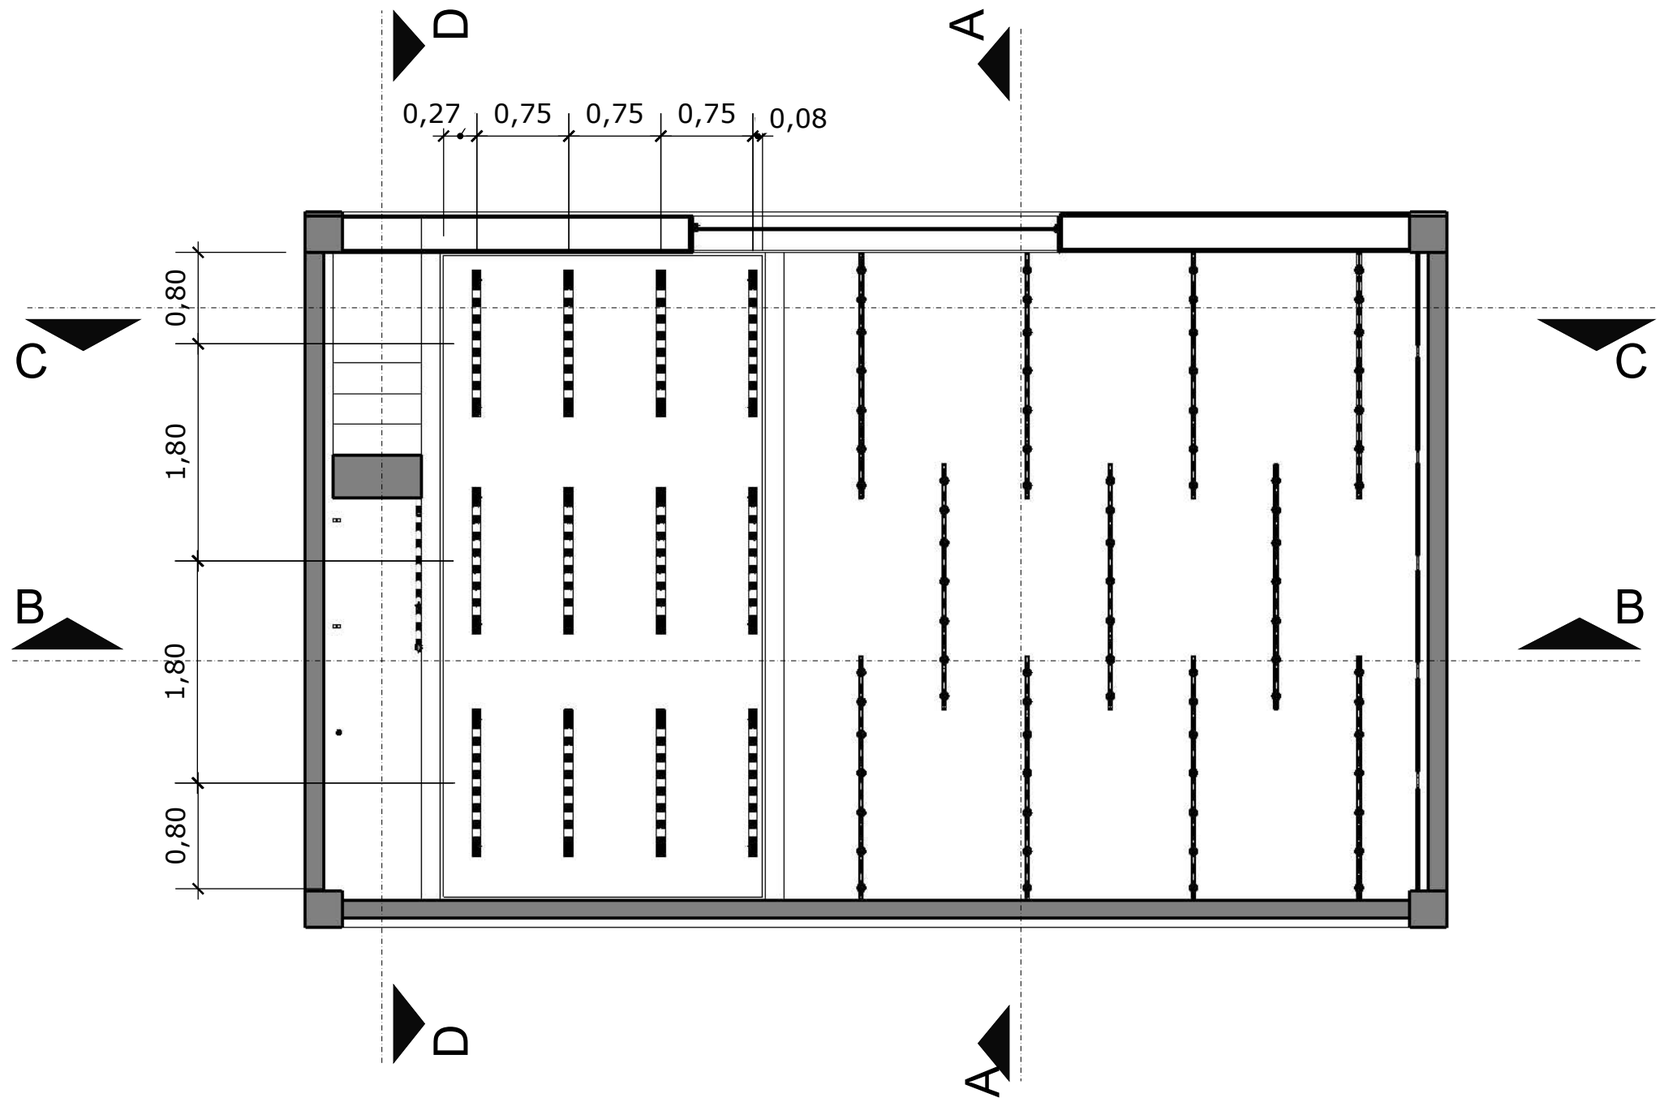


PLANTA DE FORRO - MEZANINO
ESC. 1:50

ETEC "GETÚLIO VARGAS"

TÍTULO:	LOJA RECREATIVA TEA - PLANTA DE FORRO			
ALUNO:	ALDRYN GUIMARÃES / ANA LIMA			
CURSO:	DESIGN DE INTERIORES			FOLHA Nº: 08/11
TURMA: 3ºR	DATA: 06/12/2024	DISCIPLINA: PIC	ESCALA: 1:50	

Design de Interiores
ETEC GETÚLIO VARGAS

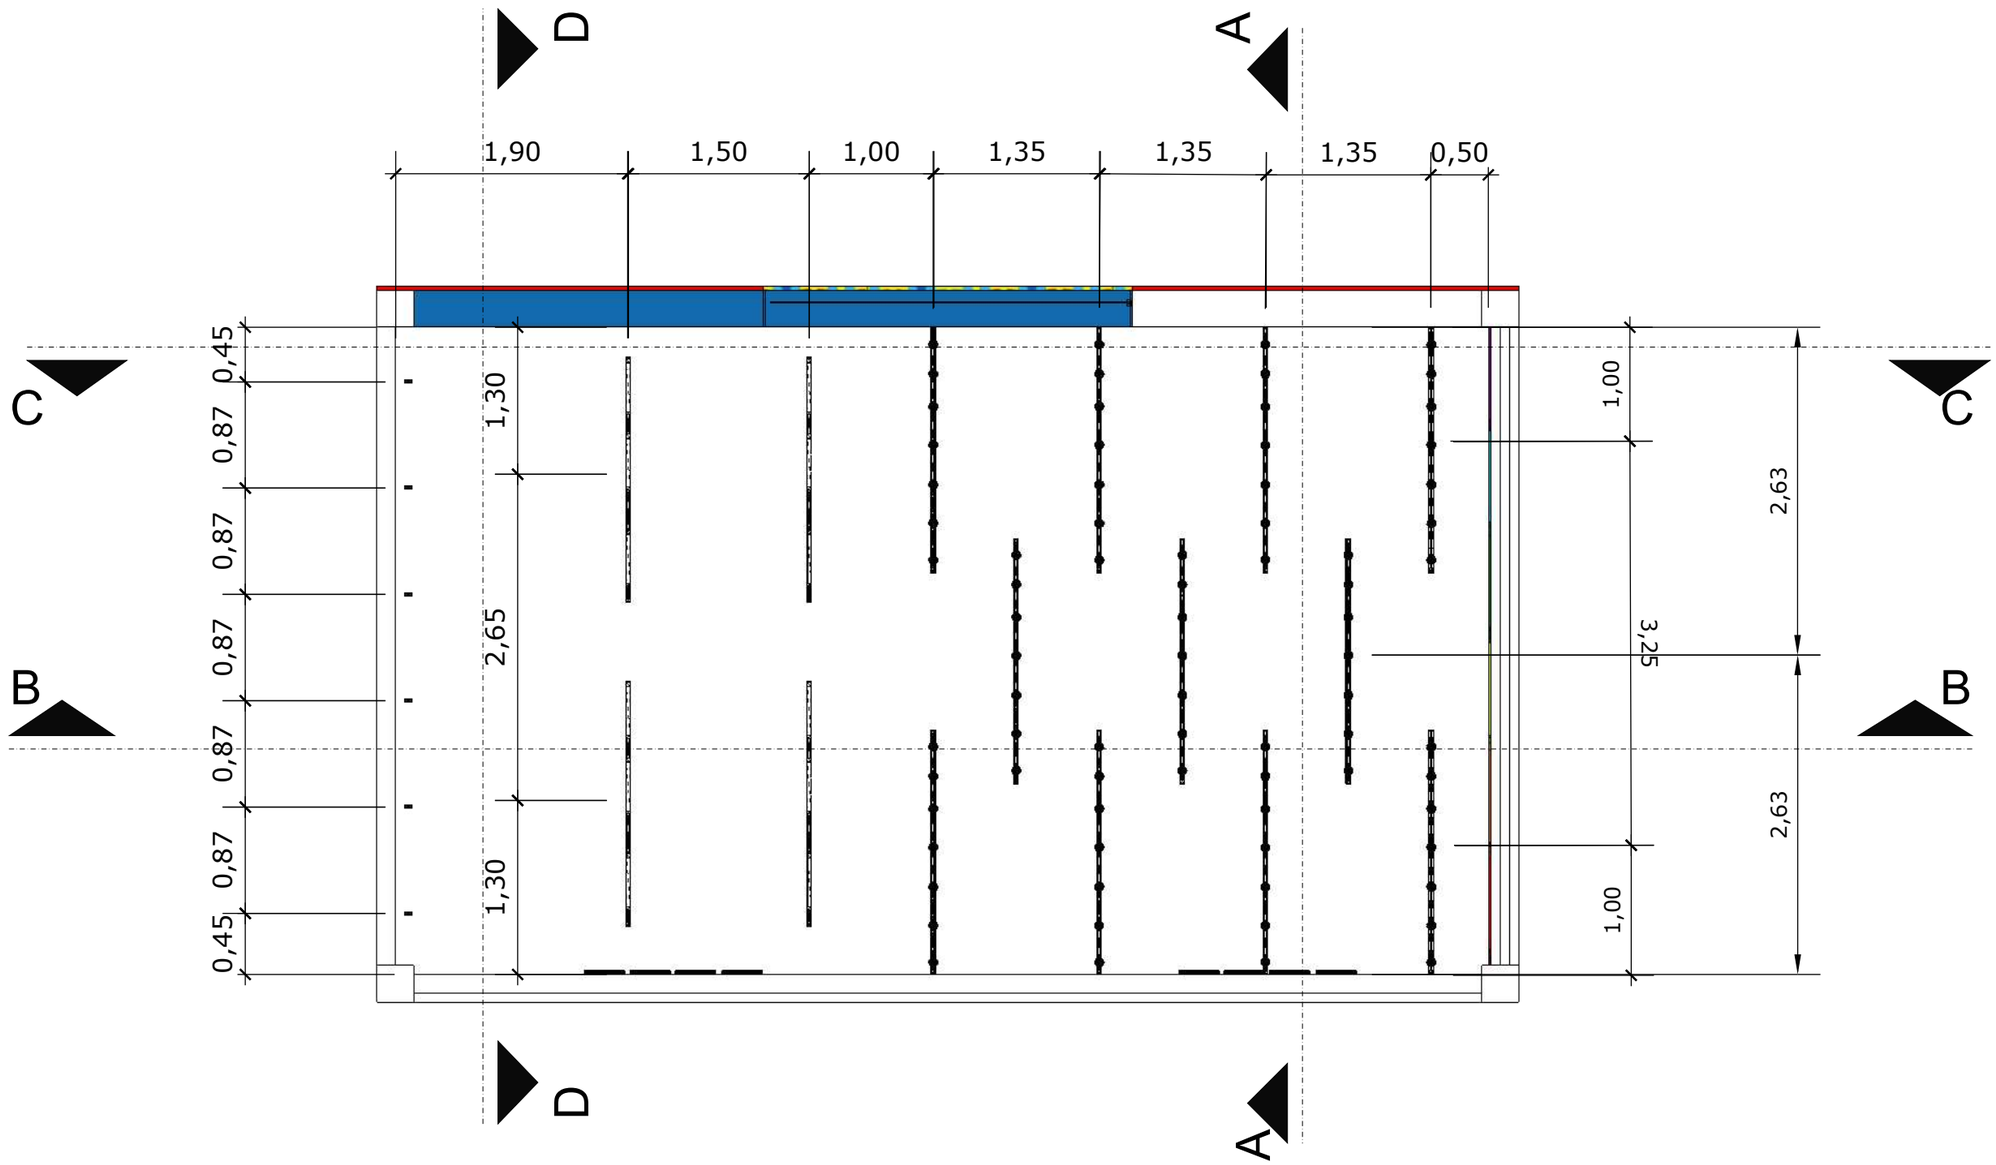


PLANTA DE FORRO - LOJA


ESC. 1:50

ETEC "GETÚLIO VARGAS"

TÍTULO: LOJA RECREATIVA TEA - PLANTA DE FORRO				
ALUNO: ALDRYN GUIMARÃES / ANA LIMA				
CURSO: DESIGN DE INTERIORES				FOLHA Nº: 09/11
TURMA: 3ºR	DATA: 06/12/2024	DISCIPLINA: PIC	ESCALA: 1:50	

Design de Interiores
ETEC GETÚLIO VARGAS

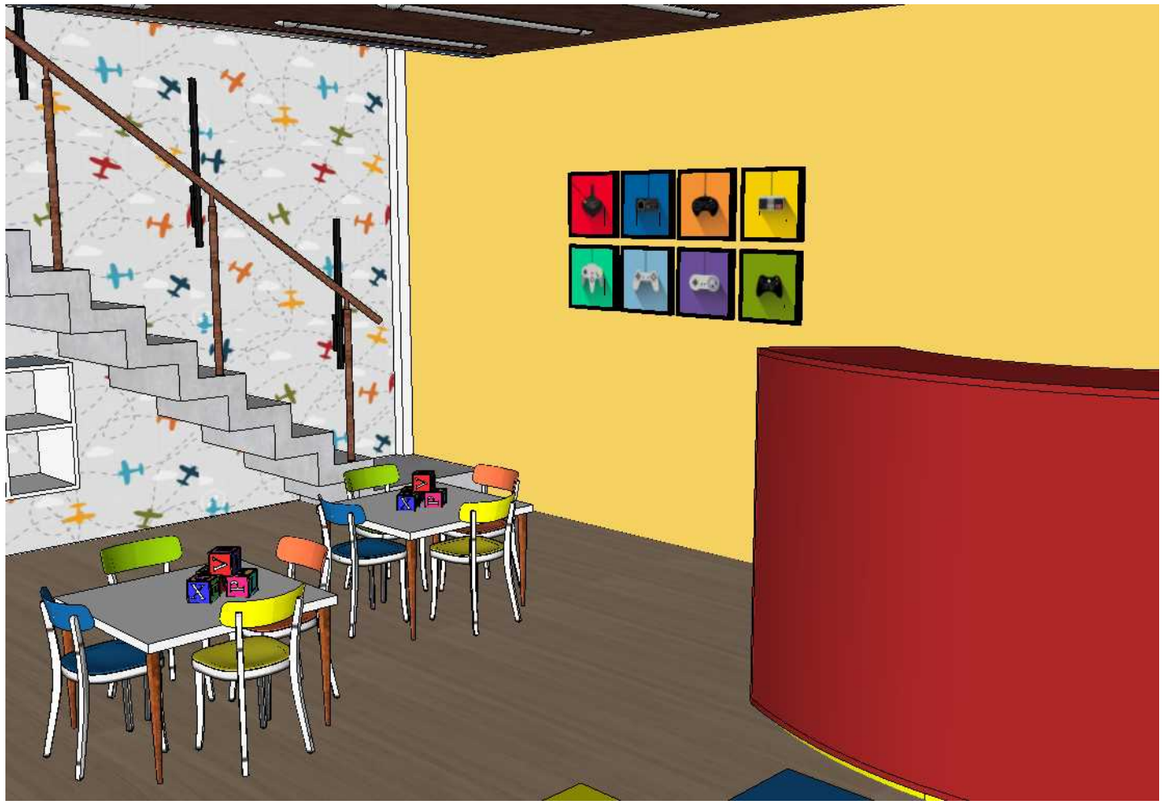

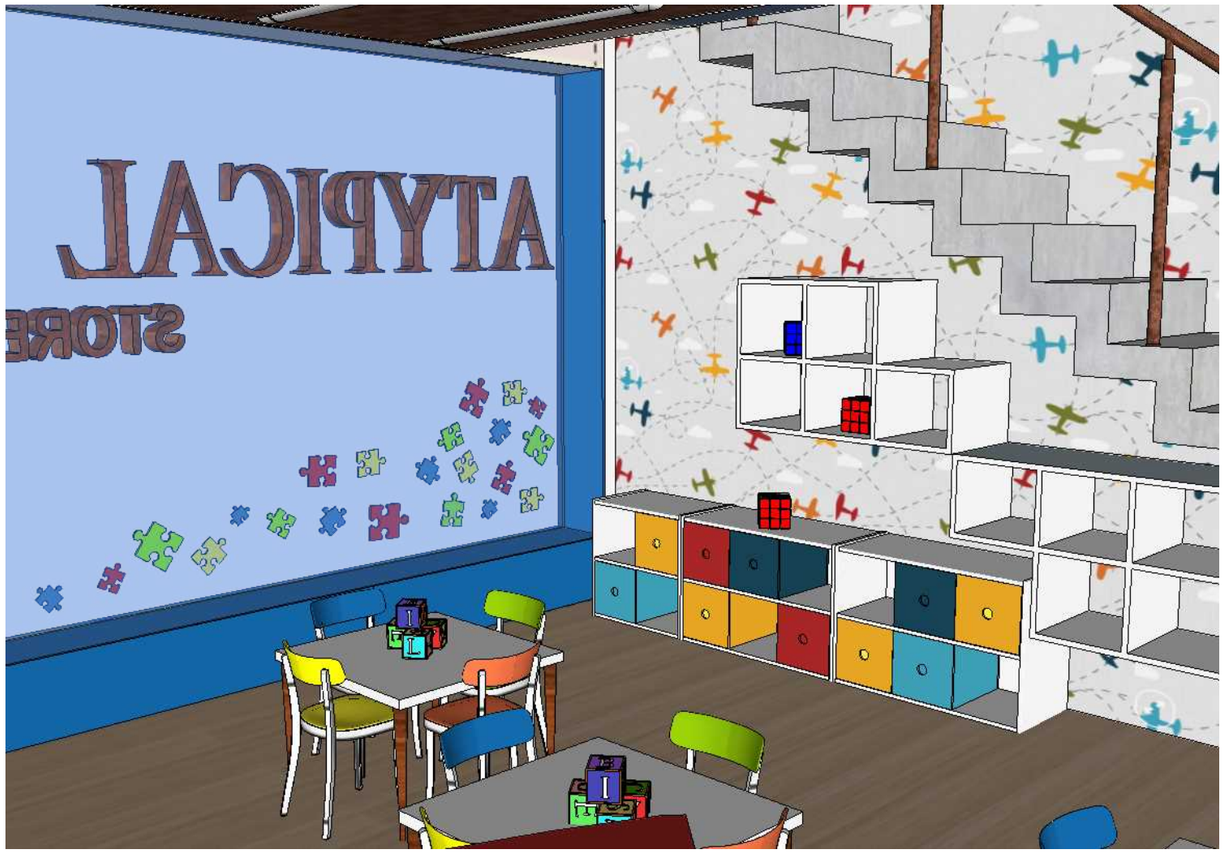


ETEC "GETÚLIO VARGAS"

TÍTULO:	LOJA RECREATIVA TEA - PERSPECTIVAS
ALUNO:	ALDRYN GUIMARÃES / ANA LIMA
CURSO:	DESIGN DE INTERIORES

TURMA:	DATA:	DISCIPLINA:	ESCALA:
3ºR	06/12/2024	PIC	S/E

Design de Interiores
ETEC GETÚLIO VARGAS

FOLHA Nº:
10/11

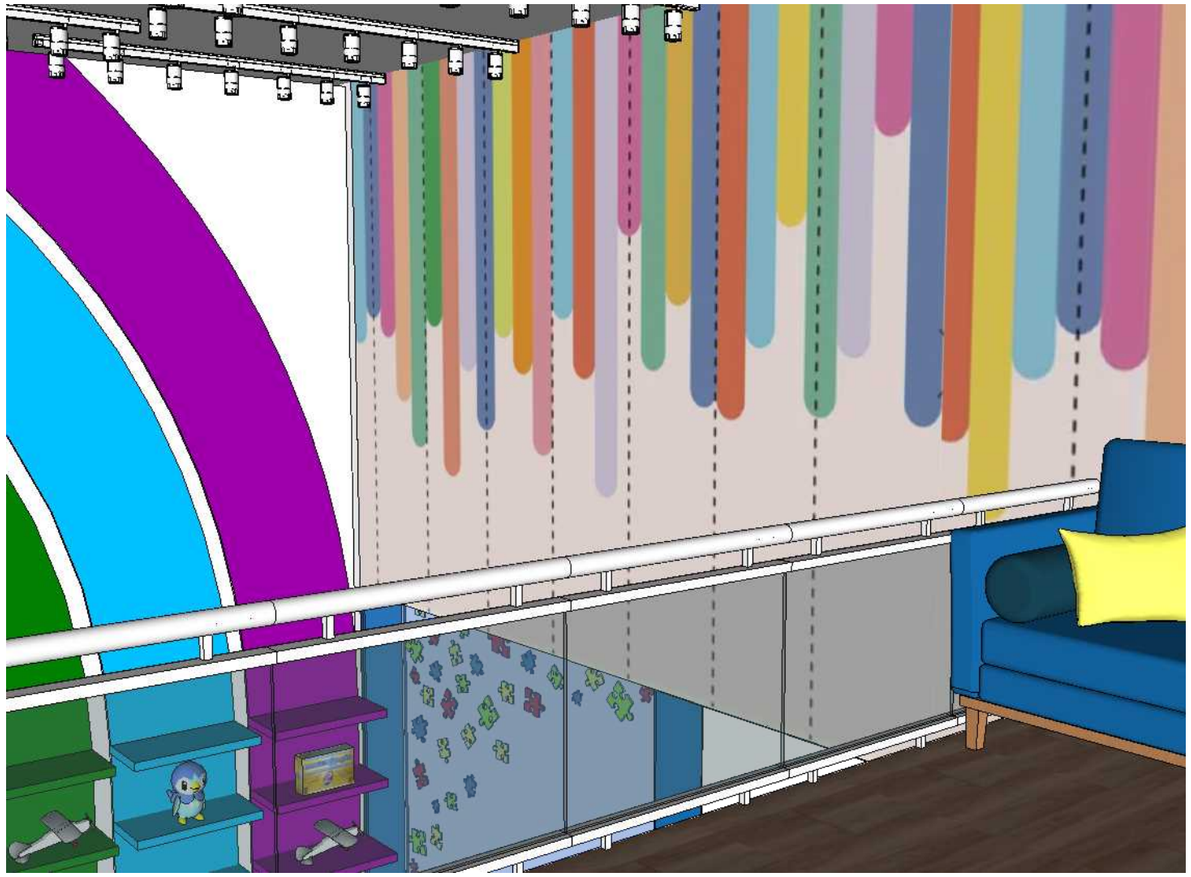



ETEC "GETÚLIO VARGAS"

TÍTULO:	LOJA RECREATIVA TEA - PERSPECTIVAS
ALUNO:	ALDRYN GUIMARÃES / ANA LIMA
CURSO:	DESIGN DE INTERIORES

TURMA:	DATA:	DISCIPLINA:	ESCALA:
3ºR	06/12/2024	PIC	S/E

Design de Interiores
ETEC GETÚLIO VARGAS

FOLHA Nº:
11/11