
Jarisson Barbosa

Portfólio

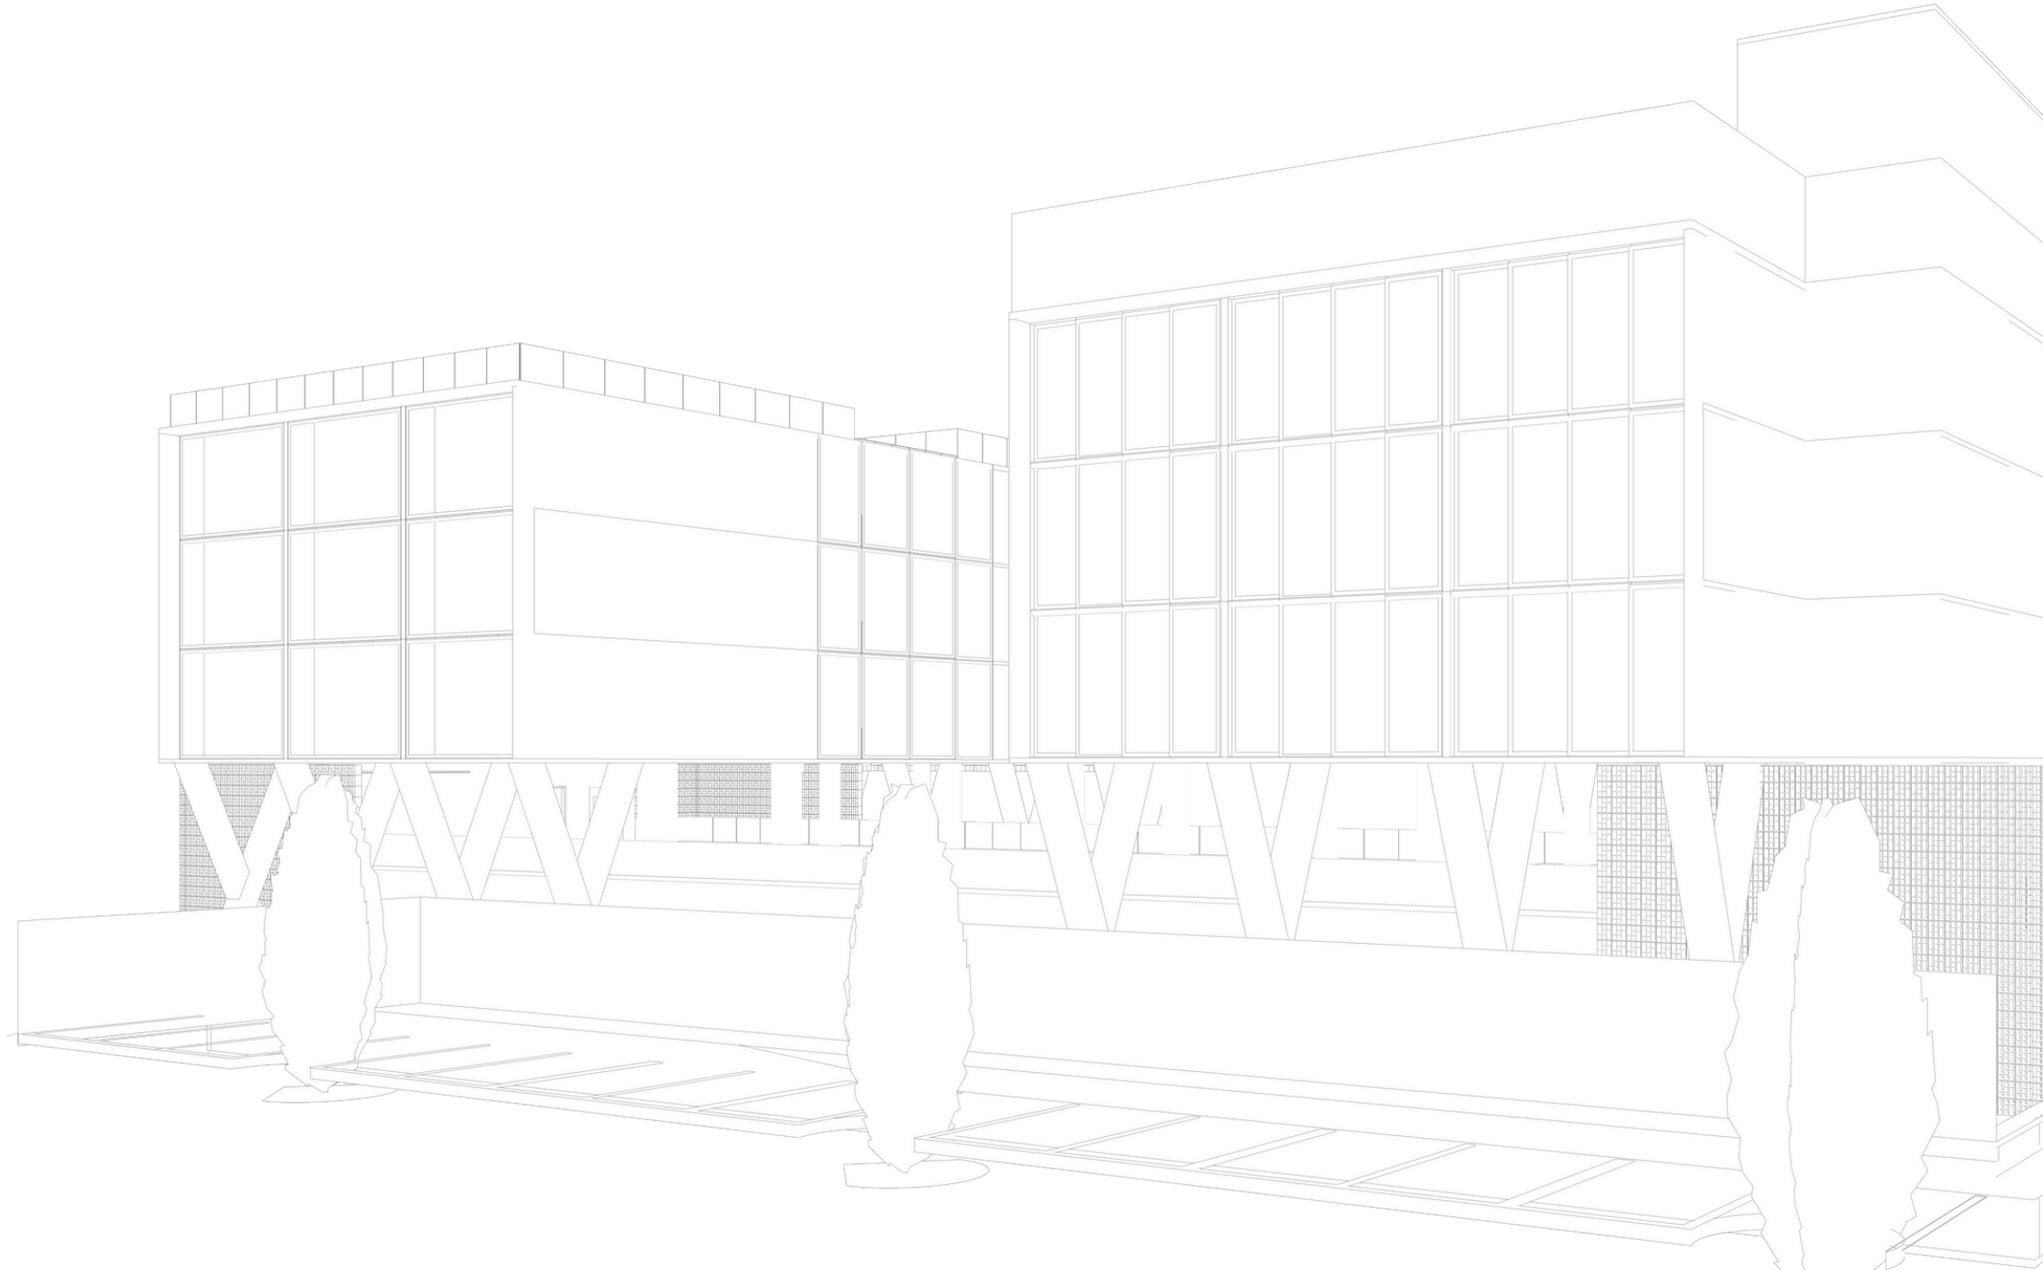

Jarisson Barbosa

Graduando de arquitetura e urbanismo, atualmente cursando o 10º período. Buscando oportunidades de aprendizado e desenvolvimento em diferentes áreas da arquitetura.
Formado em técnico edificações, com mais de 12 anos de experiência na área da construção civil. Atuando no desenvolvimento e execução de projetos junto a engenheiros, com ênfase em manutenção predial. Possuo amplo conhecimento no desenvolvimento de projetos, forte perfil analítico e de liderança, sendo capaz de gerenciar equipes, estipular metas e acompanhar cronogramas, prezando pela qualidade do serviço prestado. Domino ferramentas como AutoCAD, Revit, SketchUp e Excel, além de habilidades em leitura e interpretação de projetos, elaboração de relatórios técnicos e comunicação eficaz com equipes multidisciplinares.

formação

2020 - atual
Arquitetura e Urbanismo, Bacharelado - Centro Universitário UDC

2010 - 2012
Técnico em Edificações , Curso profissionalizante técnico de nível médio

experiência profissional

2024 - atual
Técnico de edificações
vistorias técnicas, levantamento de demandas de manutenção predial, elaboração de planilhas orçamentárias e relatórios fotográficos

2023 - 2024
Estagiário
projetos arquitetônicos, interiores, detalhamento, renderização, relatórios de avaliação imobiliária

2020 - 2023
Técnico de campo
inspeção predial, monitoramento de execução de serviços, análise orçamentos e relatórios.

2020 - 2019
Técnico edificações
projetos de manutenção predial, contratação prestadores de serviço, análise de orçamentos e acompanhamento execução

2019 - 2017
Analista de Manutenção de Imóveis
análise de orçamentos e relatórios, suporte a cliente e equipe técnica

Proficiência



HABILIDADES

- Desenho auxiliado por Computador
- Renderização Arquitetônica
- Modelagem 3D
- Detalhamento de projetos
- Leitura e interpretação de projetos
- Administração de Construção
- Elaboração de relatórios técnicos
- Comunicação eficaz com equipes multidisciplinares

SOFTWARES

- Autocad
- Pacote office
- Sketchup
- Layout
- Enscape
- Revit

- V-Ray
- Lumion
- Adobe InDesign
- Adobe Photoshop
- Adobe Illustrator

Projetos desenvolvidos












Apartamento London

Serviços entregues:

Renderização imagens


1. Detalhamento marcenaria e pedras
2. Projeto complementares: pontos elétricos, iluminação hidrossanitários e forro

Apartamento London

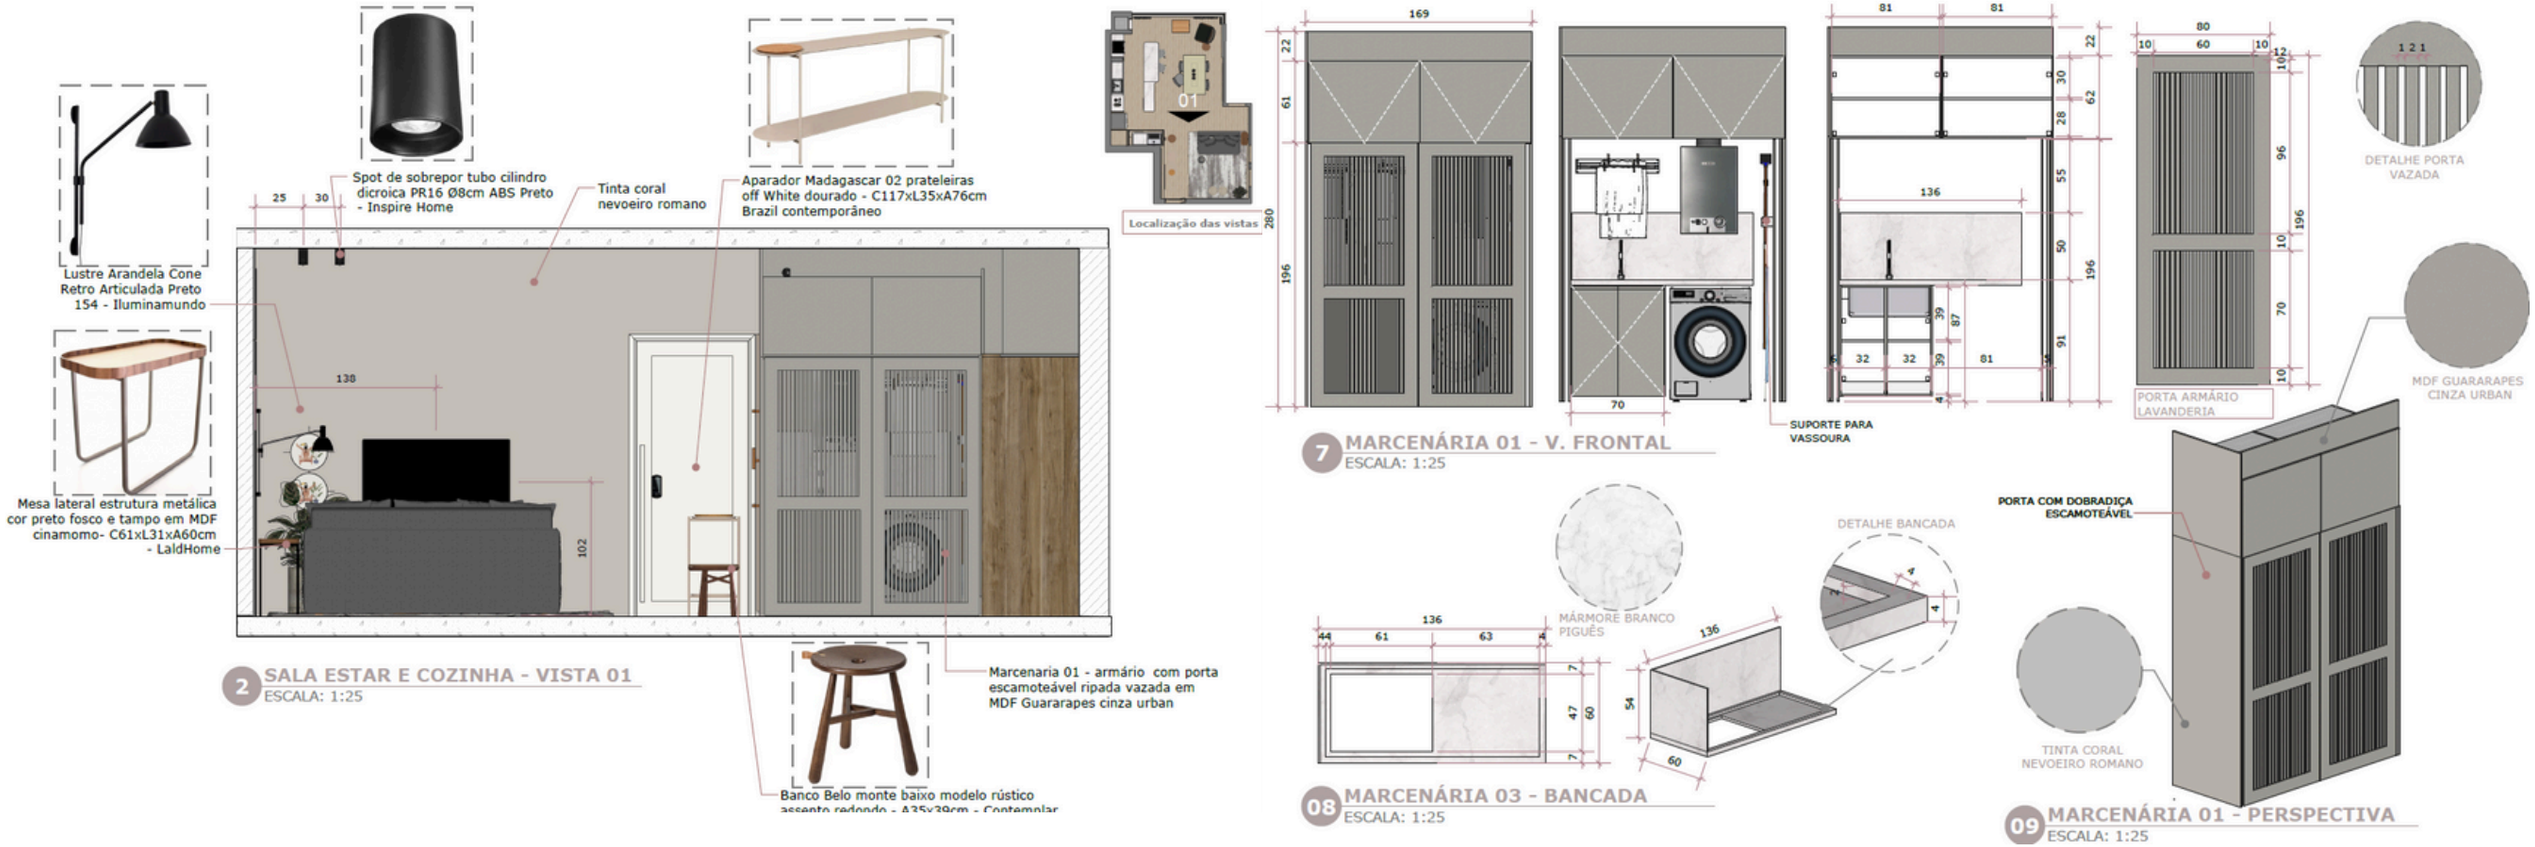


01. Detalhamento Marcenaria

Apartamento London

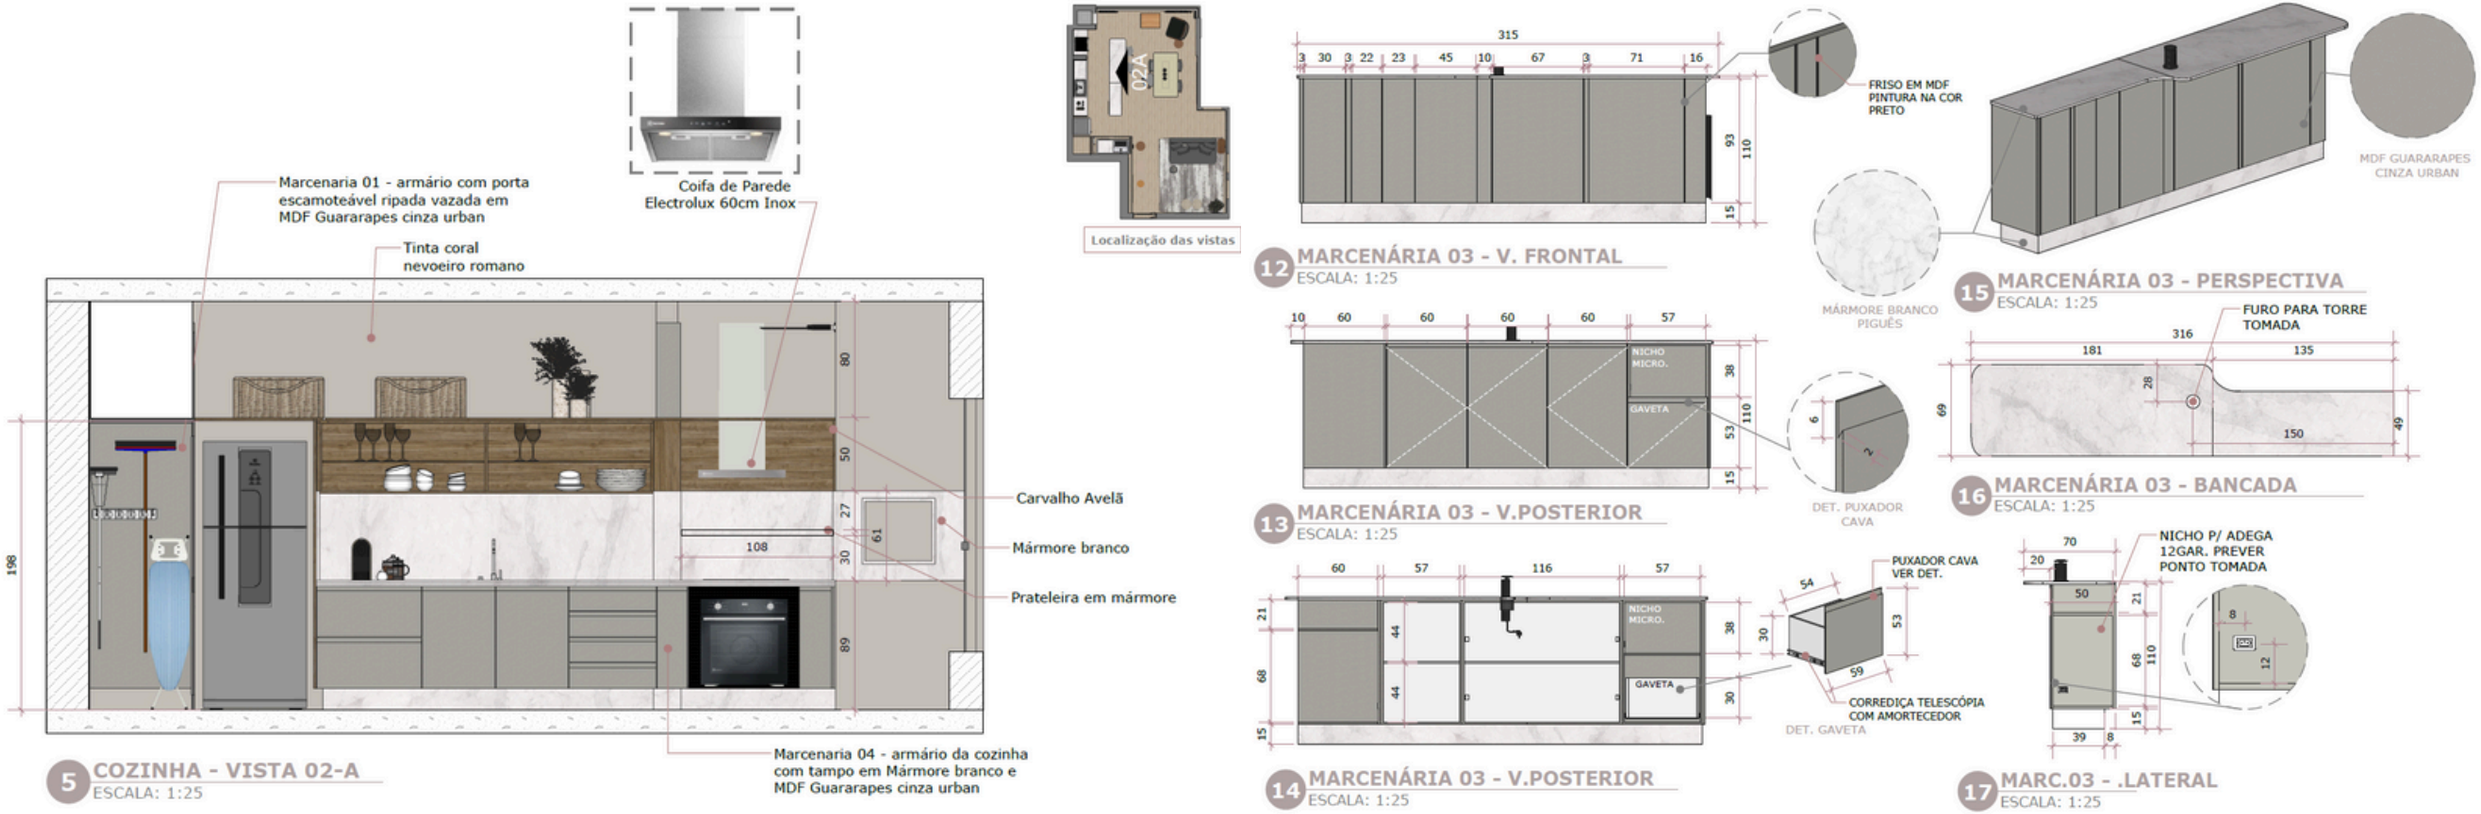


01. Detalhamento Marcenaria

Apartamento London

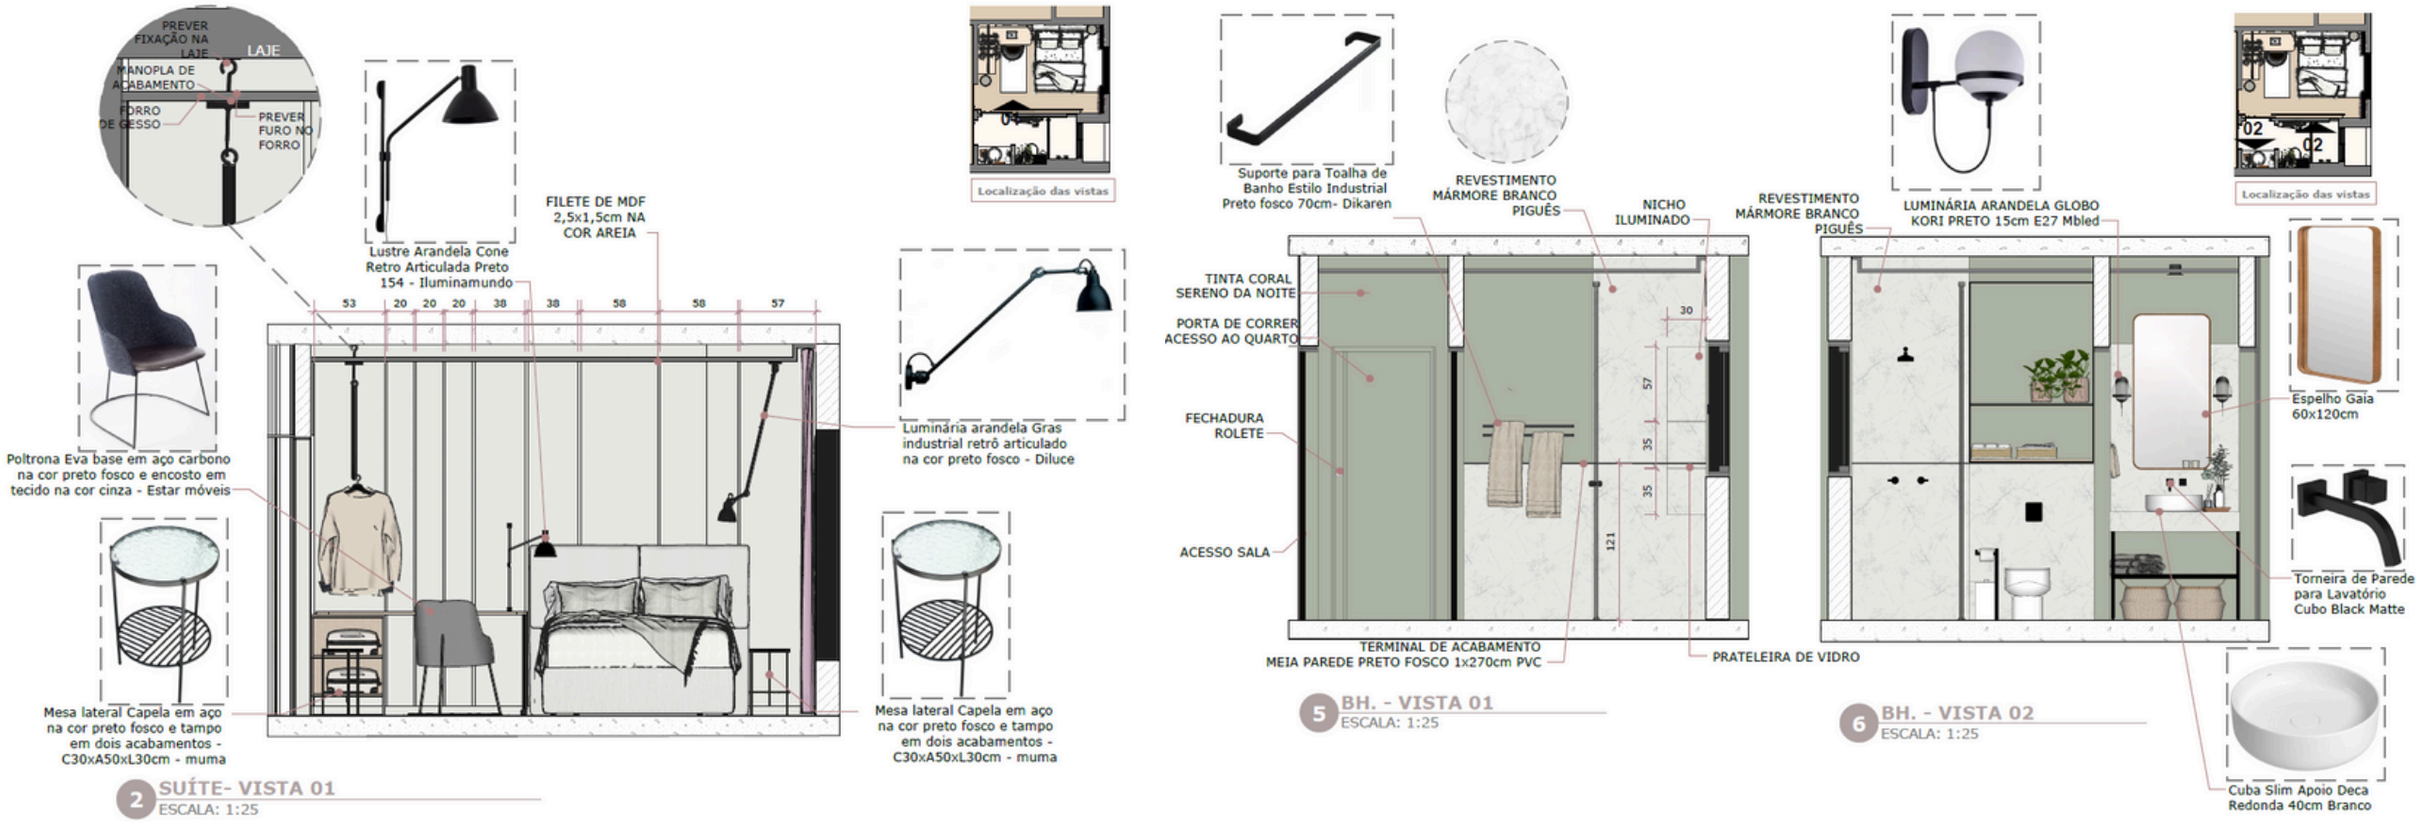


01. Detalhamento Marcenaria

Apartamento London

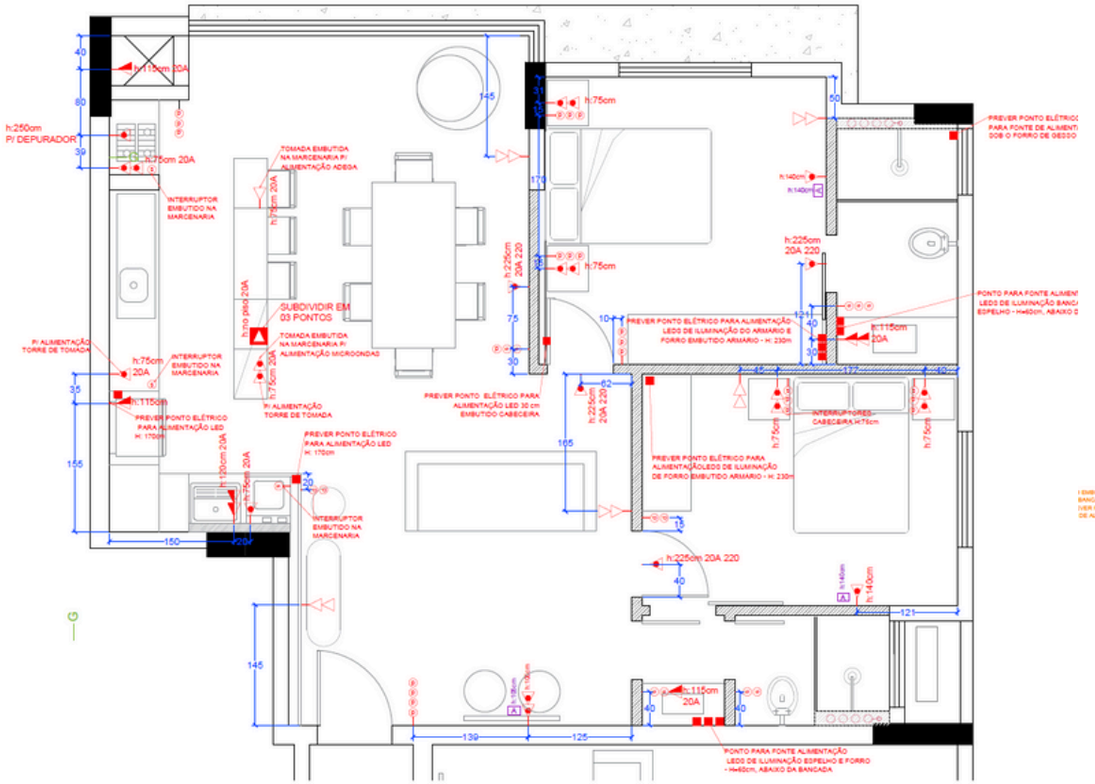

PONTOS ELÉTRICOS - APARTAMENTO

LEGENDA				
	Tomada Baixa h = 30cm	Tomada Média h= 115cm	Tomada Alta h= 210cm	Tomada Especial Descrito na Planta	Tomada no piso
	Interruptor Simples h:115cm OU seguir indicação em planta	Interruptor paralelo h:115cm OU seguir indicação em planta	Interruptor tri-way h:115cm OU seguir indicação em planta	Interruptor dimmer h:115cm OU seguir indicação em planta	T Telefone
	4x4 Caixa de passagem h:30cm	i Interfone	CAM Passagem Cabo	A Antena de TV	@ Ponto de Internet

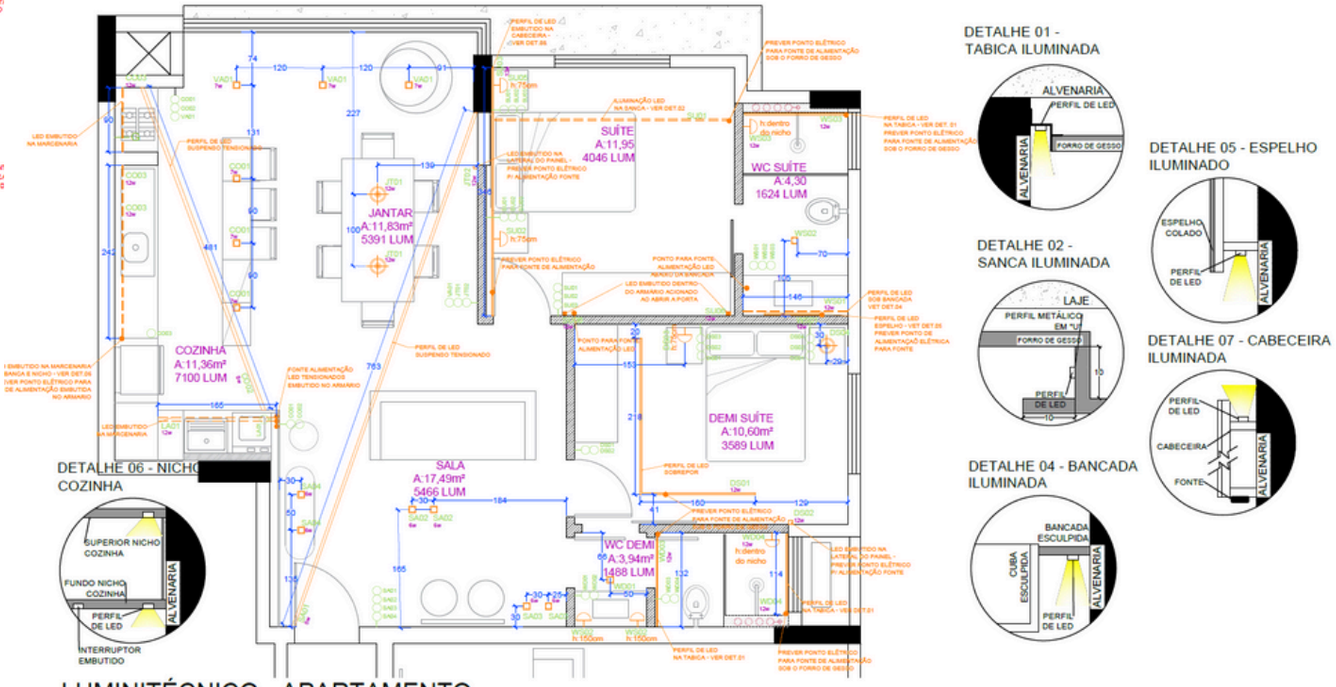

LUMINITÉCNICO - APARTAMENTO


LEGENDA			
	Lustre ou Pendente	UP Light Piso / Balizador	FITA ou BARRA LED
	ARANDELA h: Em planta	Trilho Com Spots	A DEFINIR
	A DEFINIR	A DEFINIR	Ventilador com luz

RESPEITAR MEDIDAS COTADAS,

NÃO DESENHO DE MOBILIÁRIO.

02. Projetos complementares

Apartamento London

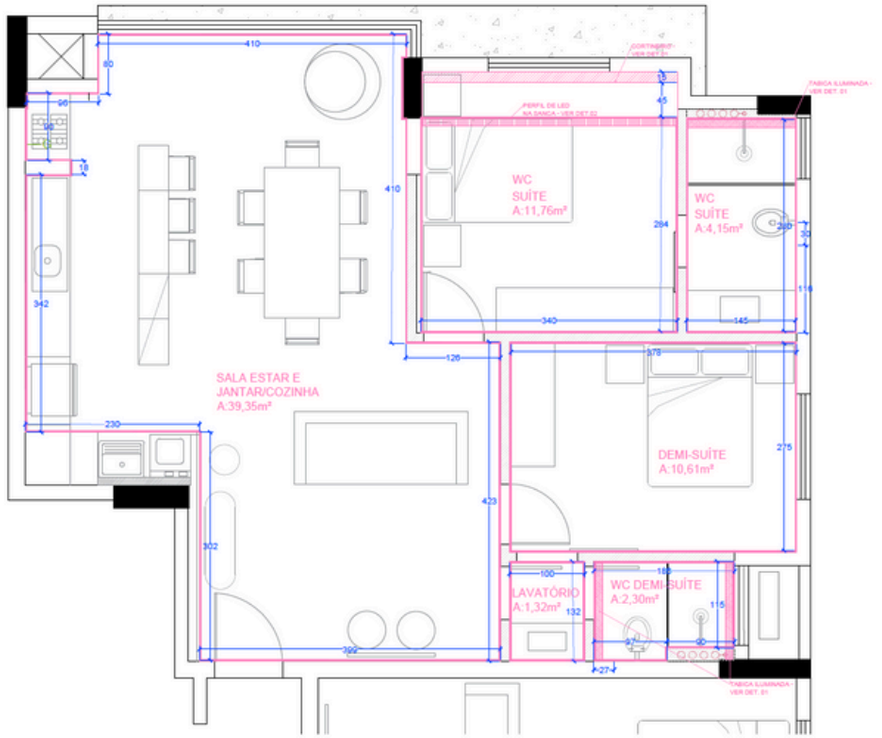

PLANTA DE GESSO - APARTAMENTO

LEGENDA

CORTINEIRO 15x15cm

TABICA ILUMINADA


CORTINEIRO 15x15cm

TABICA 2x2cm

DETALHE 01 -
TABICA ILUMINADA



DETALHE 02 -
SANCA ILUMINADA

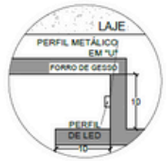

DETALHE 03-
CORTINEIRO



02. Projetos complementares

Projetos desenvolvidos







Casa JB

Serviços entregues:

Renderização imagens

1. Detalhamento marcenaria e pedras

Projetos desenvolvidos

Detalhamento Sala







Acabamentos



MDF CINZA PERFEITO
GUARARAPES



MDF FREIJÓ PURO
DURATEX


MOODBOARD



NOTAS:

- Conferir medidas no local antes da execução;
- Corrediças ocultas com amortecimento;
- Dobradiças com amortecimento;
- Os pontos hidráulicos, elétricos, lumínicos e de gás estão adequados ao projeto aprovado previamente;
- Tamponamento 15mm.

Projetos desenvolvidos

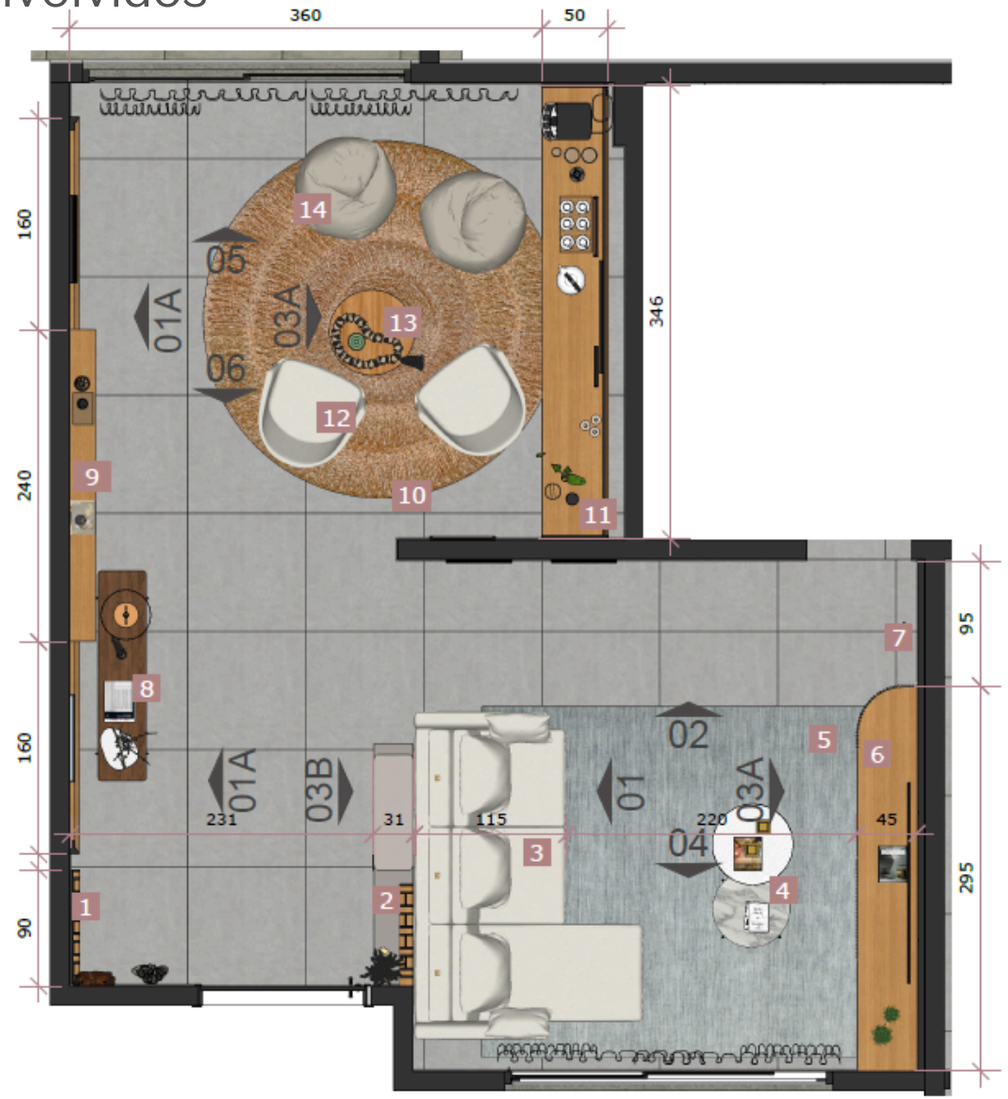

1 ÁREA DE ESTAR - PLANTA HUMANIZADA
ESCALA: 1:20


LEGENDA:

1. Marcenaria 01 - painel ripado MDF freijó puro
2. Marcenaria 02 - banco estofado em MDF cinza perfeito e freijó puro
3. Sofá Retrátil e Reclinável Iberio Encosto Com Almofadas Soltas e Pés de madeira - 246x162x95cm
4. Mesa de centro Lift Vidro Canelado Ø34x60cm
   Mesa de Centro Alta Anuva Calacata e Preto Fosco - Ø25x60cm
5. Tapete Magic - Botteh Handmade Rugs - 300x265cm
6. Marcenaria 03 - rack em MDF freijó puro - 295x45cm
7. Marcenaria 04 - painel de tv em MDF freijó puro - 390x220cm
8. Aparador Arles estrutura em aço carbono na cor preto fosco e em MDF nogueira pecan - 160x36x68cm
9. Marcenaria 05 - painel com prateleiras em MDF freijó puro
10. Tapete redondo em sisal D280cm
11. Marcenaria 06 - estante em MDF tijolo e freijó puro - 345x50x250cm
12. Cadeira Bold Linho Off White E Metal Champanhe Fosco
13. Mesa de centro Tóquio tampo em carvalho e base em aço carbono - Ø70 x 36 cm
14. Puff Redondo Pop Marfim - 90x90x100cm



2 ÁREA DE ESTAR - VISTA ISÓMETRICA
SEM ESCALA


Projetos desenvolvidos

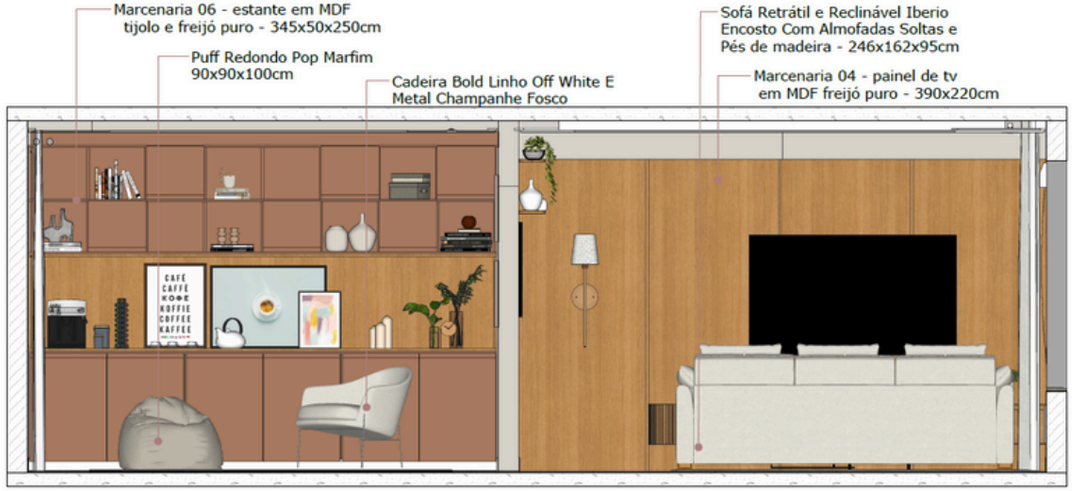

6 SALA - VISTA 03
ESCALA: 1:20



7 SALA - VISTA 03B
ESCALA: 1:20

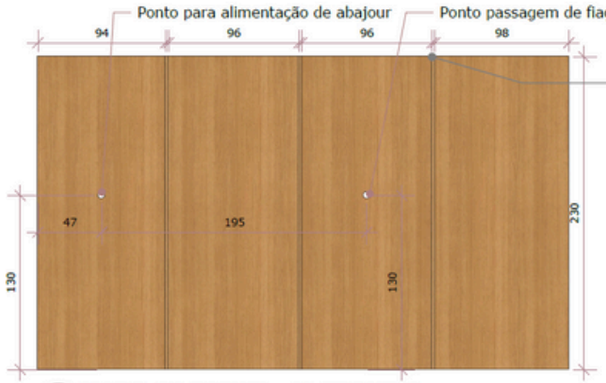

13 MARC. 01 PAINEL - V. FRONTAL
ESCALA: 1:25



DET. FRIZO




MDF FREIJÓ PURO
DURATEX




MDF CINZA PERFEITO
GUARARAPES



16 MARCENARIA 01 - PERSPECTIVA
ESCALA: 1:25

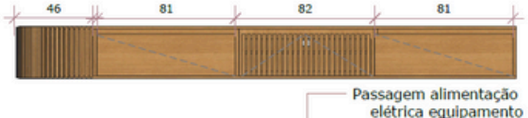


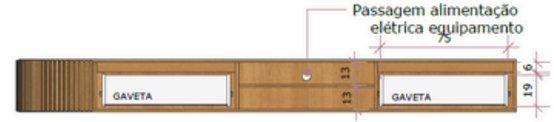


14 MARC. 01 RACK - V. FRONTAL
ESCALA: 1:20




15 MARC. 01 RACK - V. SUPERIOR
ESCALA: 1:20

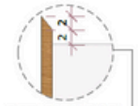

DET. PUXADOR
CAVA

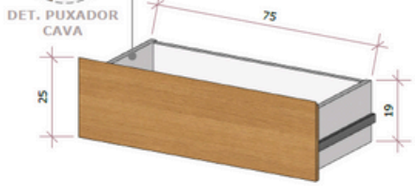


DETALHE GAVETA RACK
ESC. 1:10

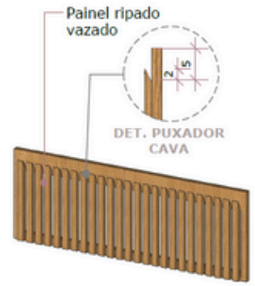


DETALHE PORTA RACK
ESC. 1:10


Projetos desenvolvidos

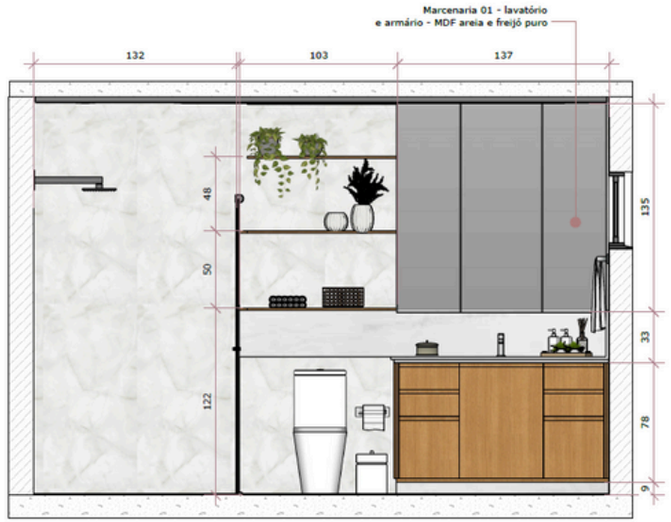


3 B.W.C. SUÍTE - VISTA 01
ESCALA: 1:20

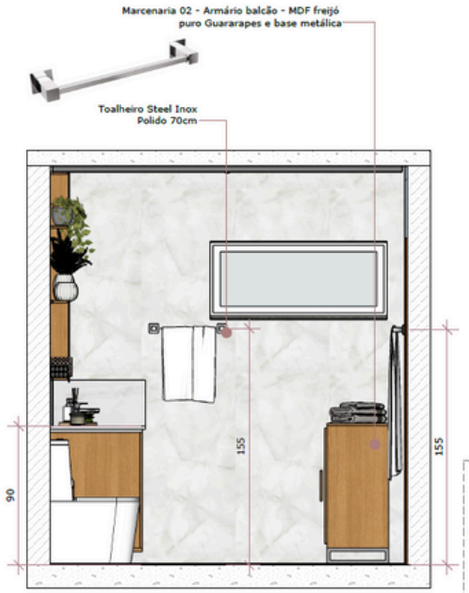


4 B.W.C. - VISTA 02
ESCALA: 1:20

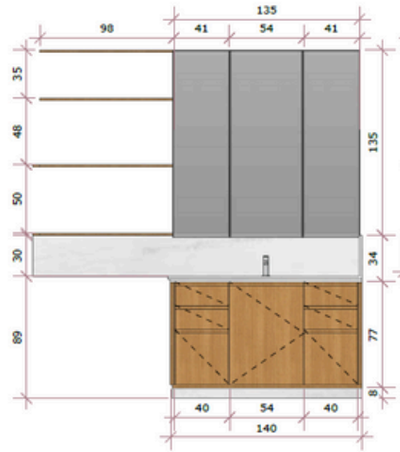


7 MARC. 01 - V. FRONTAL
ESCALA: 1:25

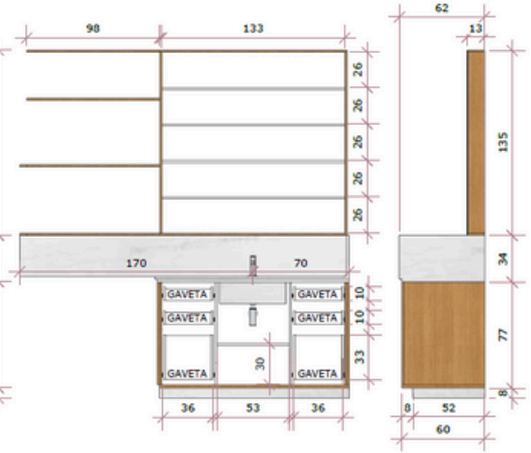


8 MARC. 01 - V. LATERAL
ESCALA: 1:25

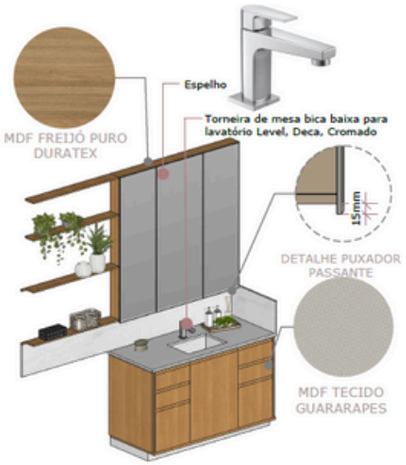


9 MARC. 01 - ISOMÉTRICA
ESCALA: 1:25

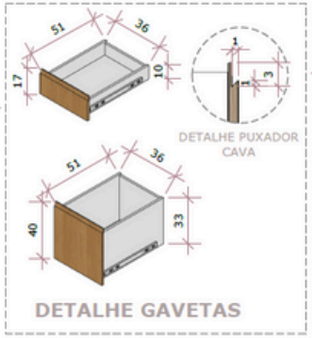


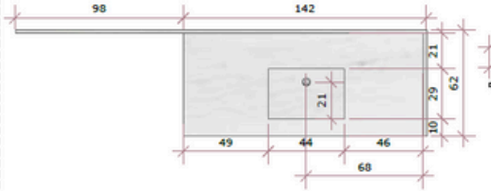

10 LAVATÓRIO - V. LATERAL
ESCALA: 1:25

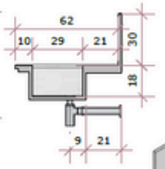

11 CORTE A
ESCALA: 1:25

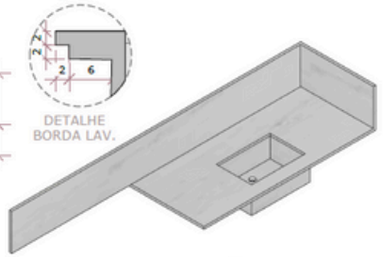

12 LAV. - ISOMÉTRICA
ESCALA: 1:25

Projetos desenvolvidos

Det. Banheiro Social





Acabamentos



MDF FUSION DURATEX



MÁRMORE BRANCO




MDF FREIJÓ PURO DURATEX


MOODBOARD



NOTAS:
- Corrediças ocultas com amortecimento;
- Dobradiças com amortecimento;
- Os pontos hidráulicos, elétricos, lumínicos e de gás estão adequados ao projeto aprovado previamente;
- Tamponamento 15mm.

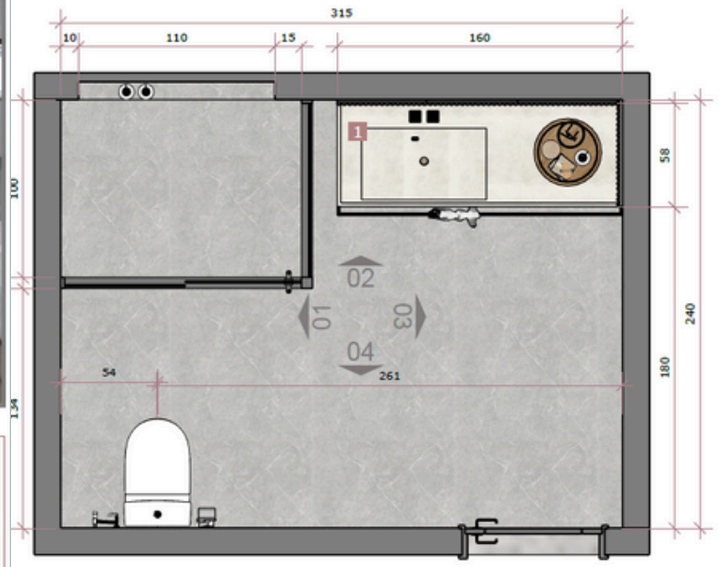


1 BANHEIRO SOCIAL - PLANTA HUMANIZADA
ESCALA: 1:20

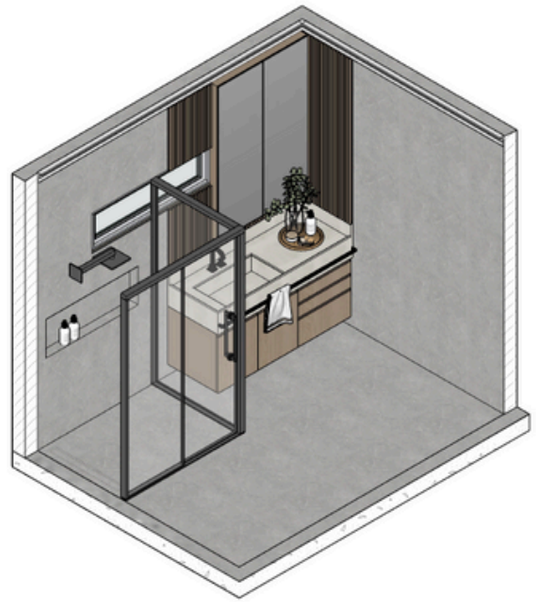


2 BANHEIRO SOCIAL - VISTA ISÓMETRICA
SEM ESCALA

LEGENDA:
1 Marcenaria 01 - Lavatório

Projetos desenvolvidos

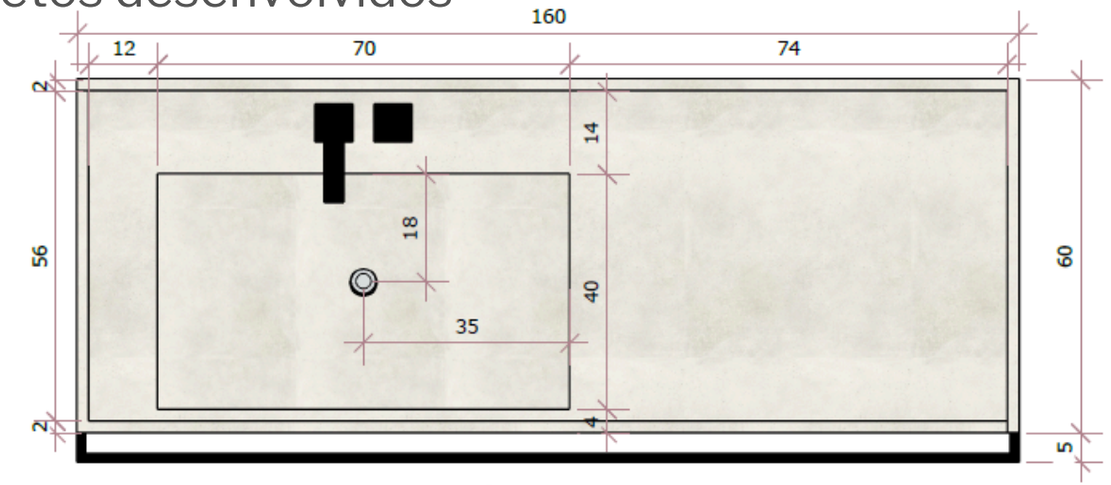

13 BANCADA LAVATÓRIO - V.SUPERIOR
ESCALA: 1:25

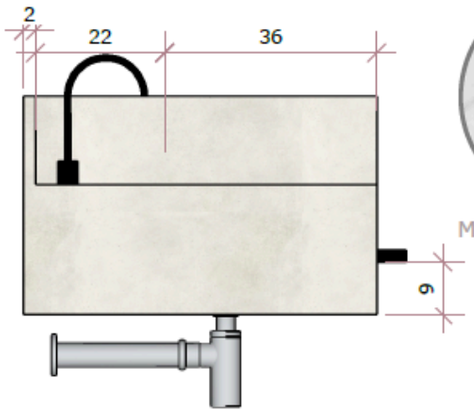


14 BANCADA LAVATÓRIO - V.LATERAL
ESCALA: 1:25



MÁRMORE BRANCO




Torneira de Mesa Bica Alta Lavatório Cubo 1191 Preto Fosco Deca

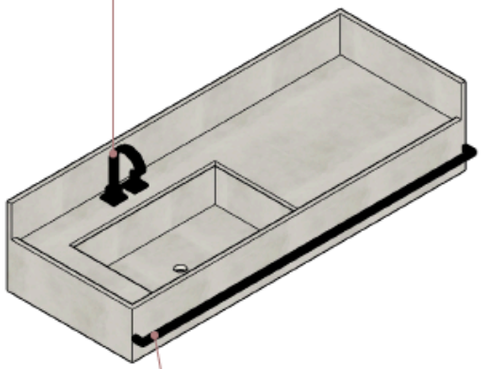


Porta toalha metálico na cor preto fosco

17 ISOMÉTRICA
ESCALA: 1:25

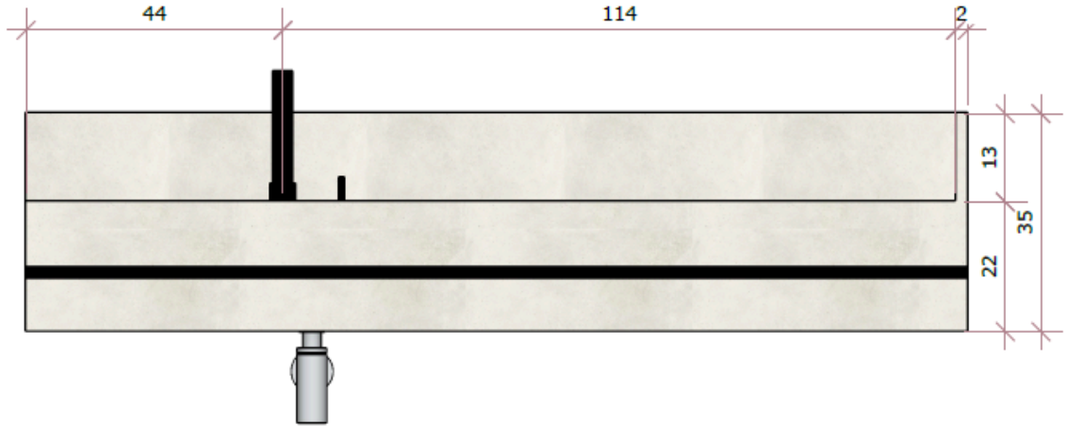

15 BANCADA LAVATÓRIO - V.FRONTAL
ESCALA: 1:25

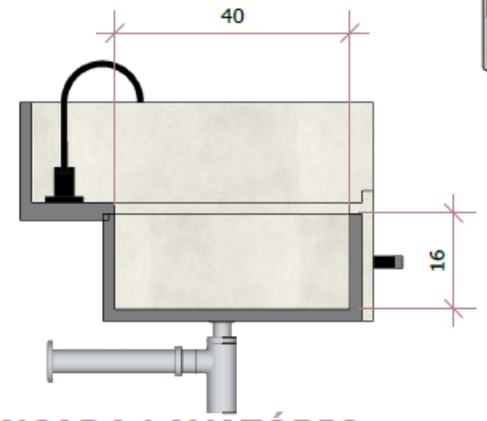

16 BANCADA LAVATÓRIO - CORTE
ESCALA: 1:25

Projetos desenvolvidos


Quarto filho


Serviços entregues:

1. Detalhamento marcenaria
2. Luminotécnico




Projetos desenvolvidos

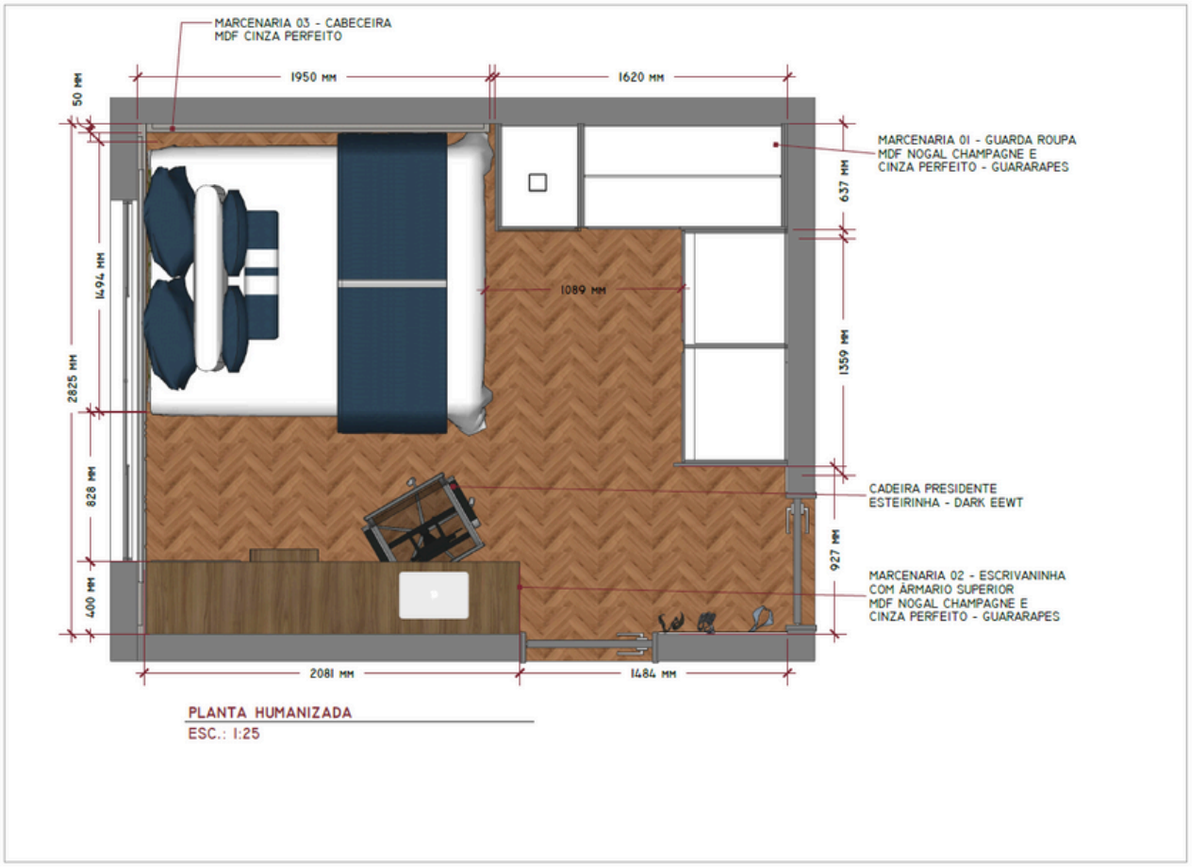


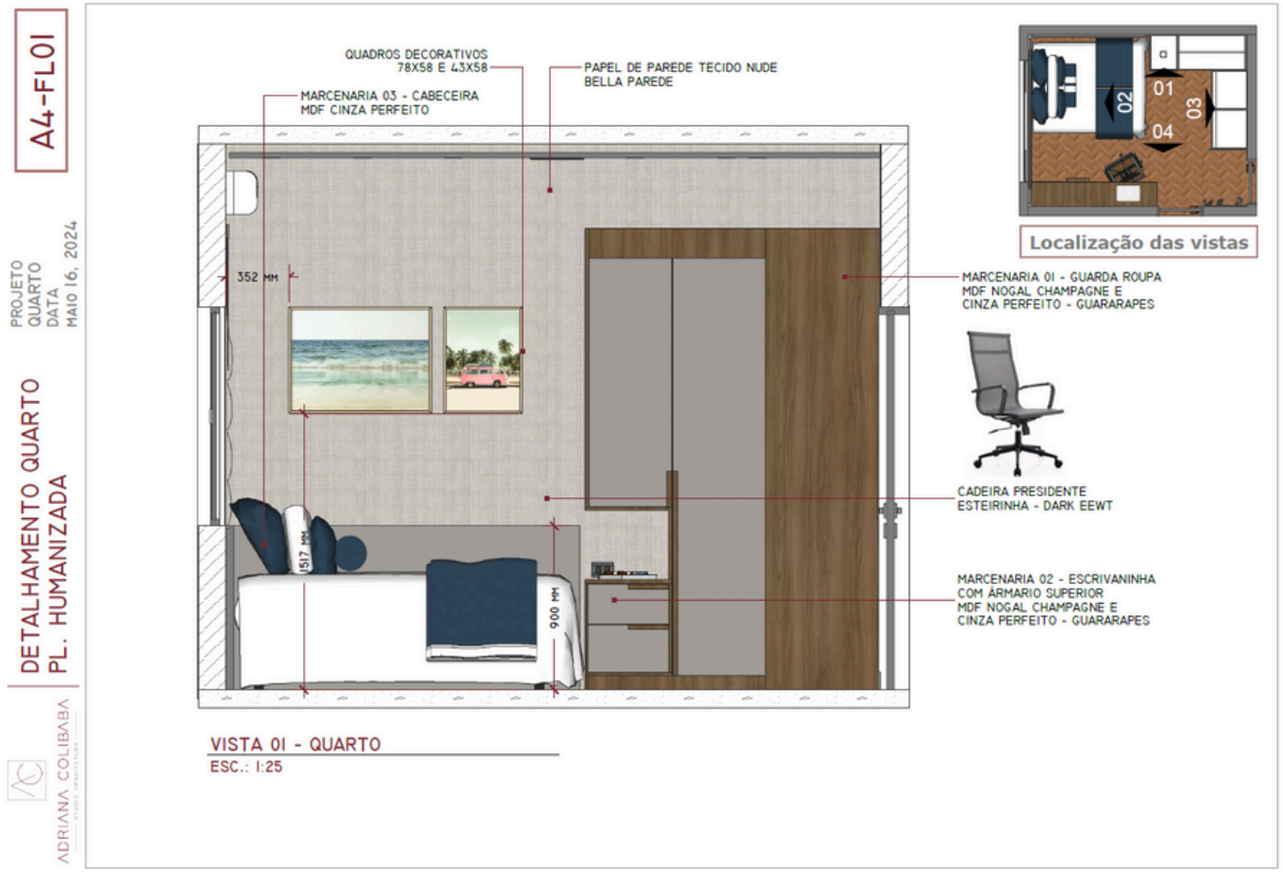

01. Detalhamento Marcenaria


Projetos desenvolvidos

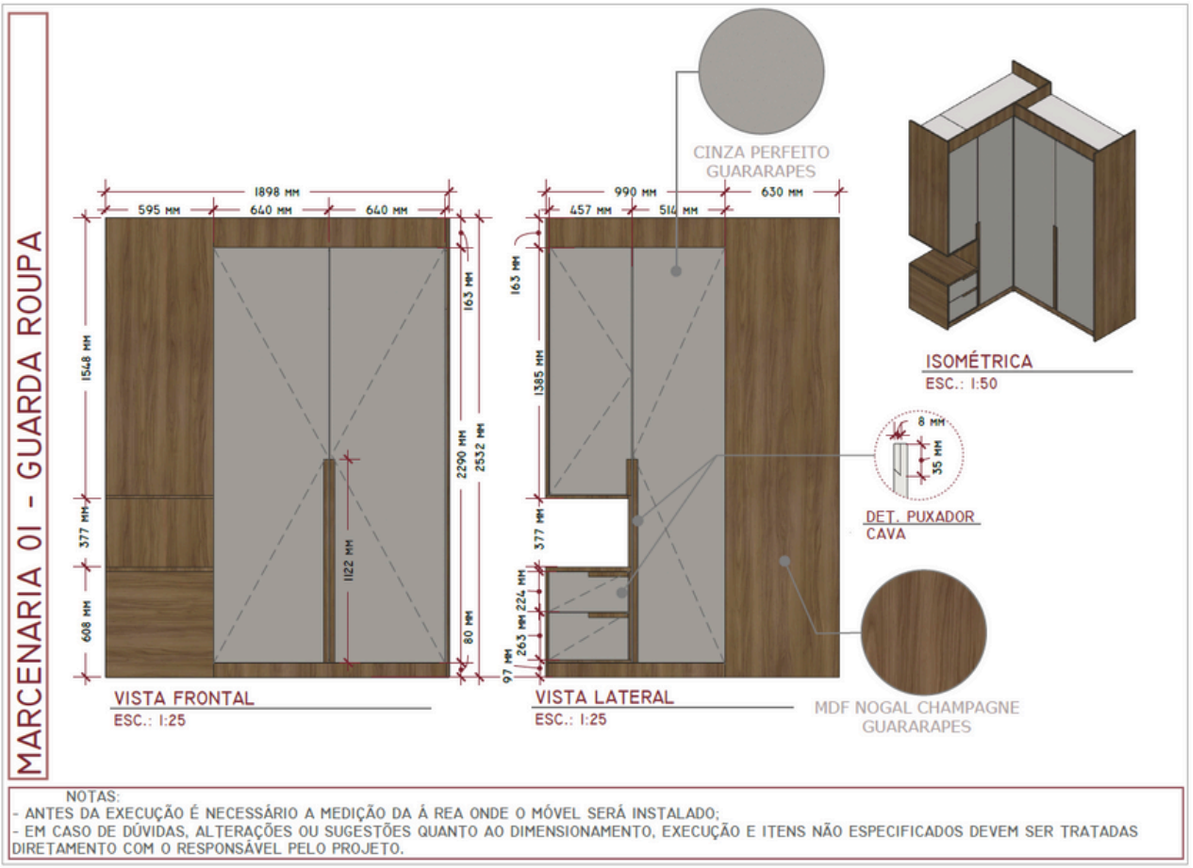

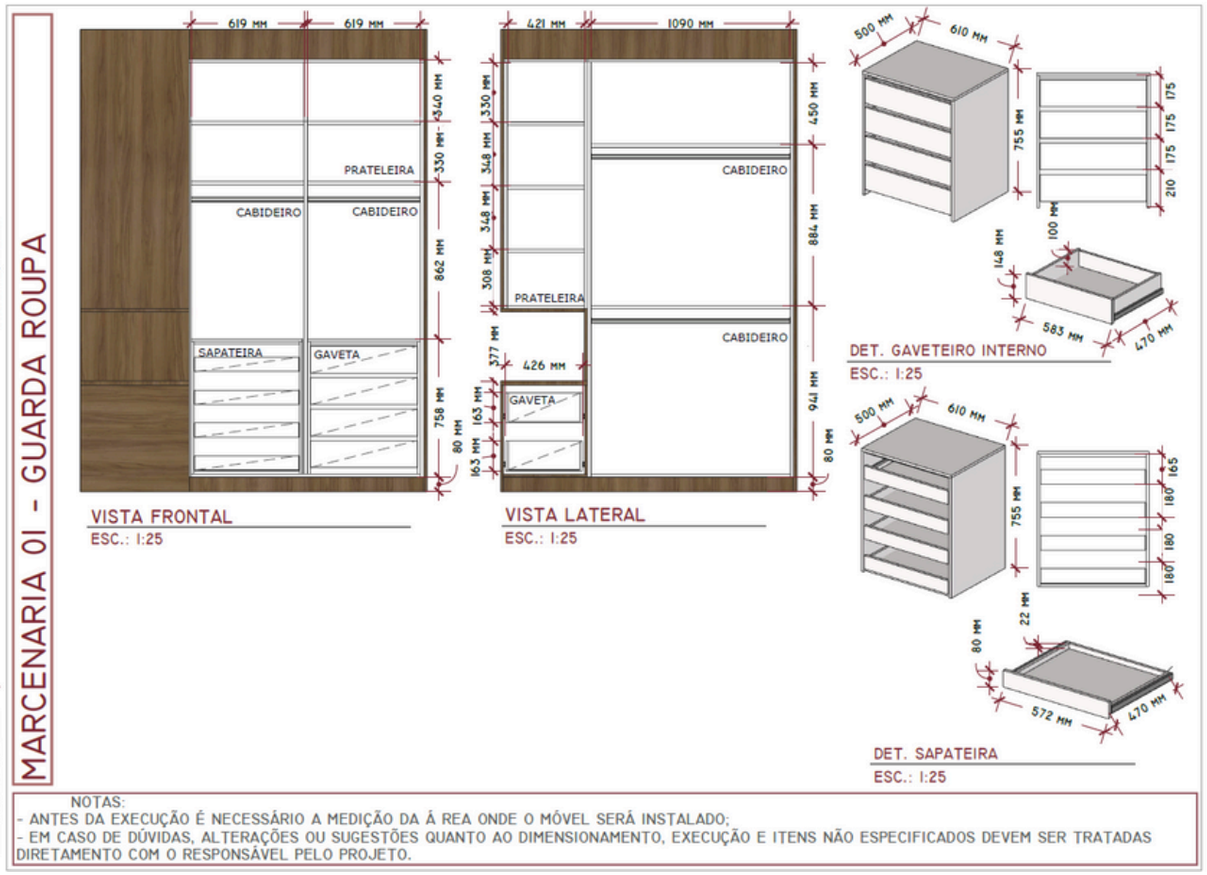

01. Detalhamento Marcenaria

Projetos desenvolvidos

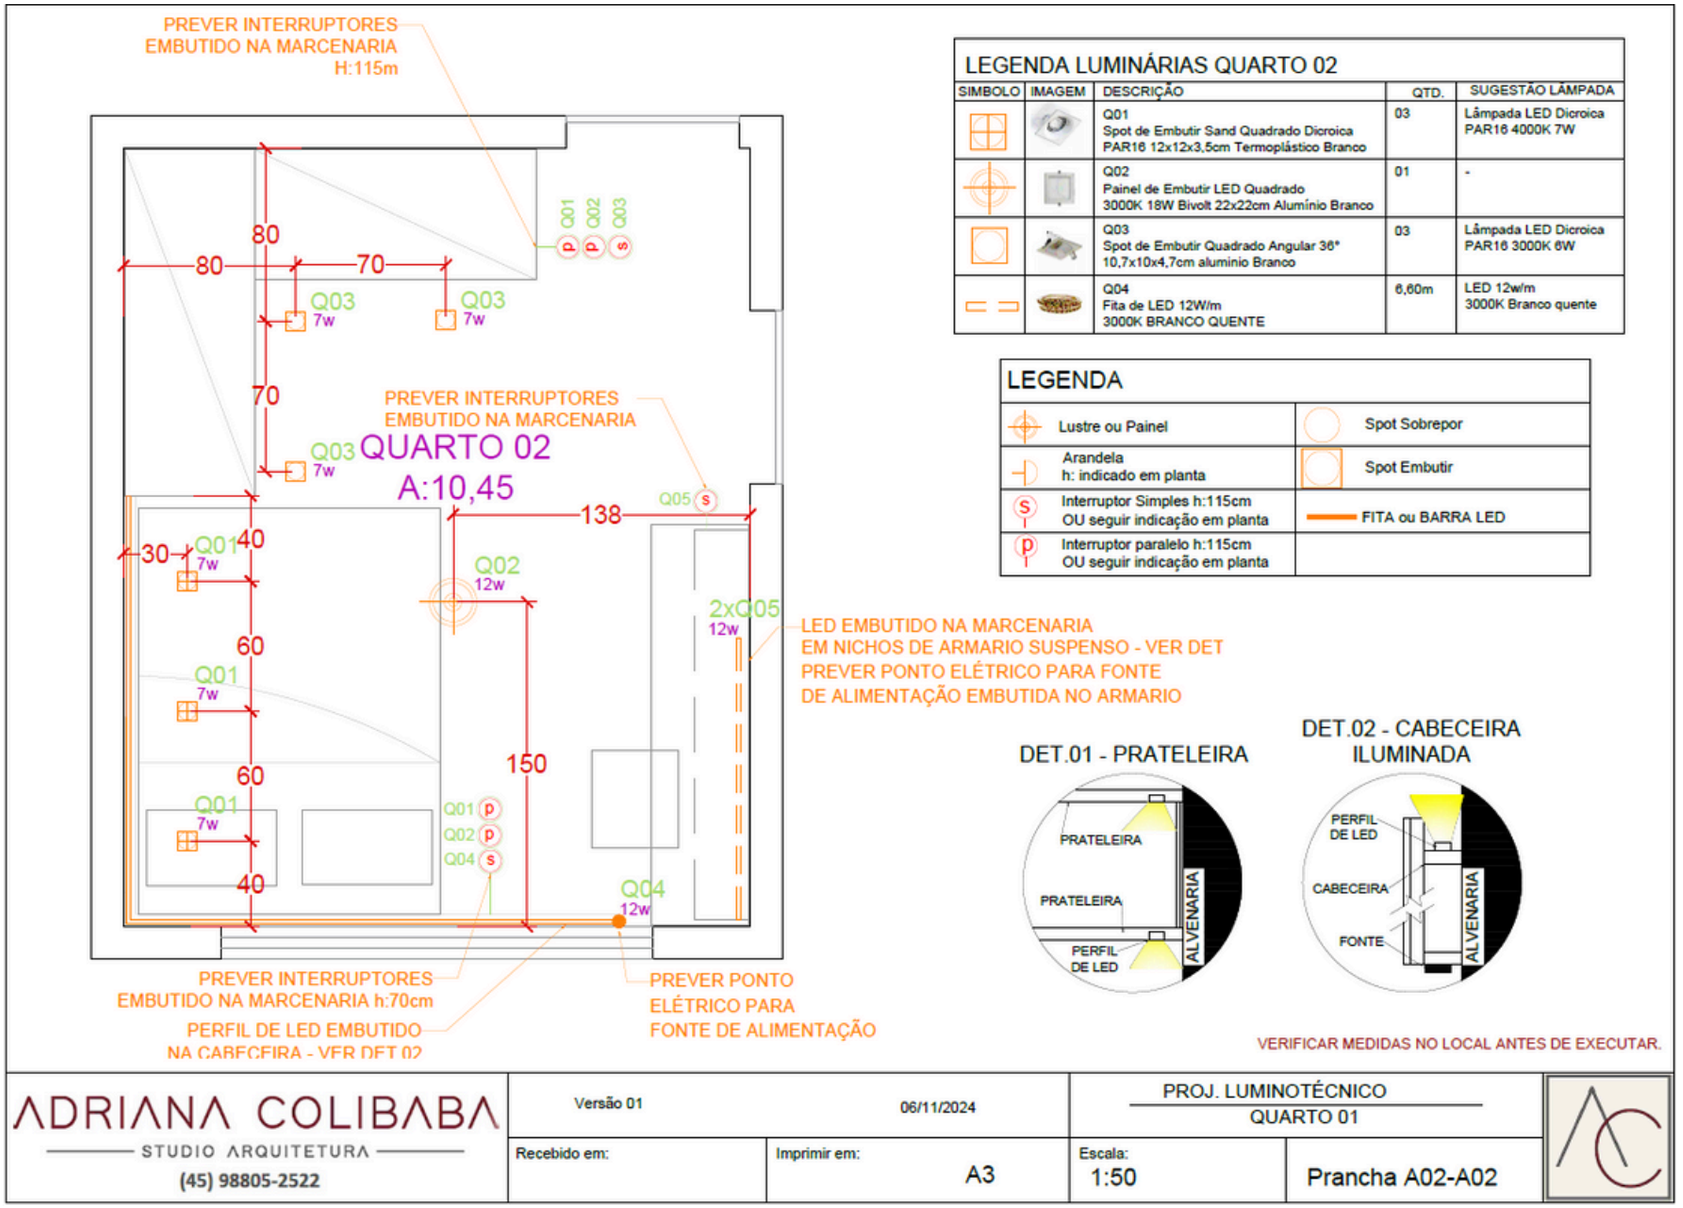

Projetos desenvolvidos



PLANTA - BH. SUÍTE





VISTAS - BH. SUÍTE



ISOMÉTRICA - BH. SUÍTE



A3-FL02

PROJETO
BANHEIROS
DATA
AGOSTO 5, 2024

BANHEIRO
BH. SUÍTE

ADRIANA COLIBABA
STUDIO ARQUITETURA

Estudo Banheiro

Serviços entregues:

1. Revestimentos
2. Desenvolvimento mobiliário
3. Renderização imagens


Projetos desenvolvidos

Projeto Sala de Reunião/ Escritório

Serviços entregues:

1. Desenvolvimento layout
2. Renderização imagens
3. Desenvolvimento mobiliários
   Detalhamento marcenaria e pedras

Projetos desenvolvidos

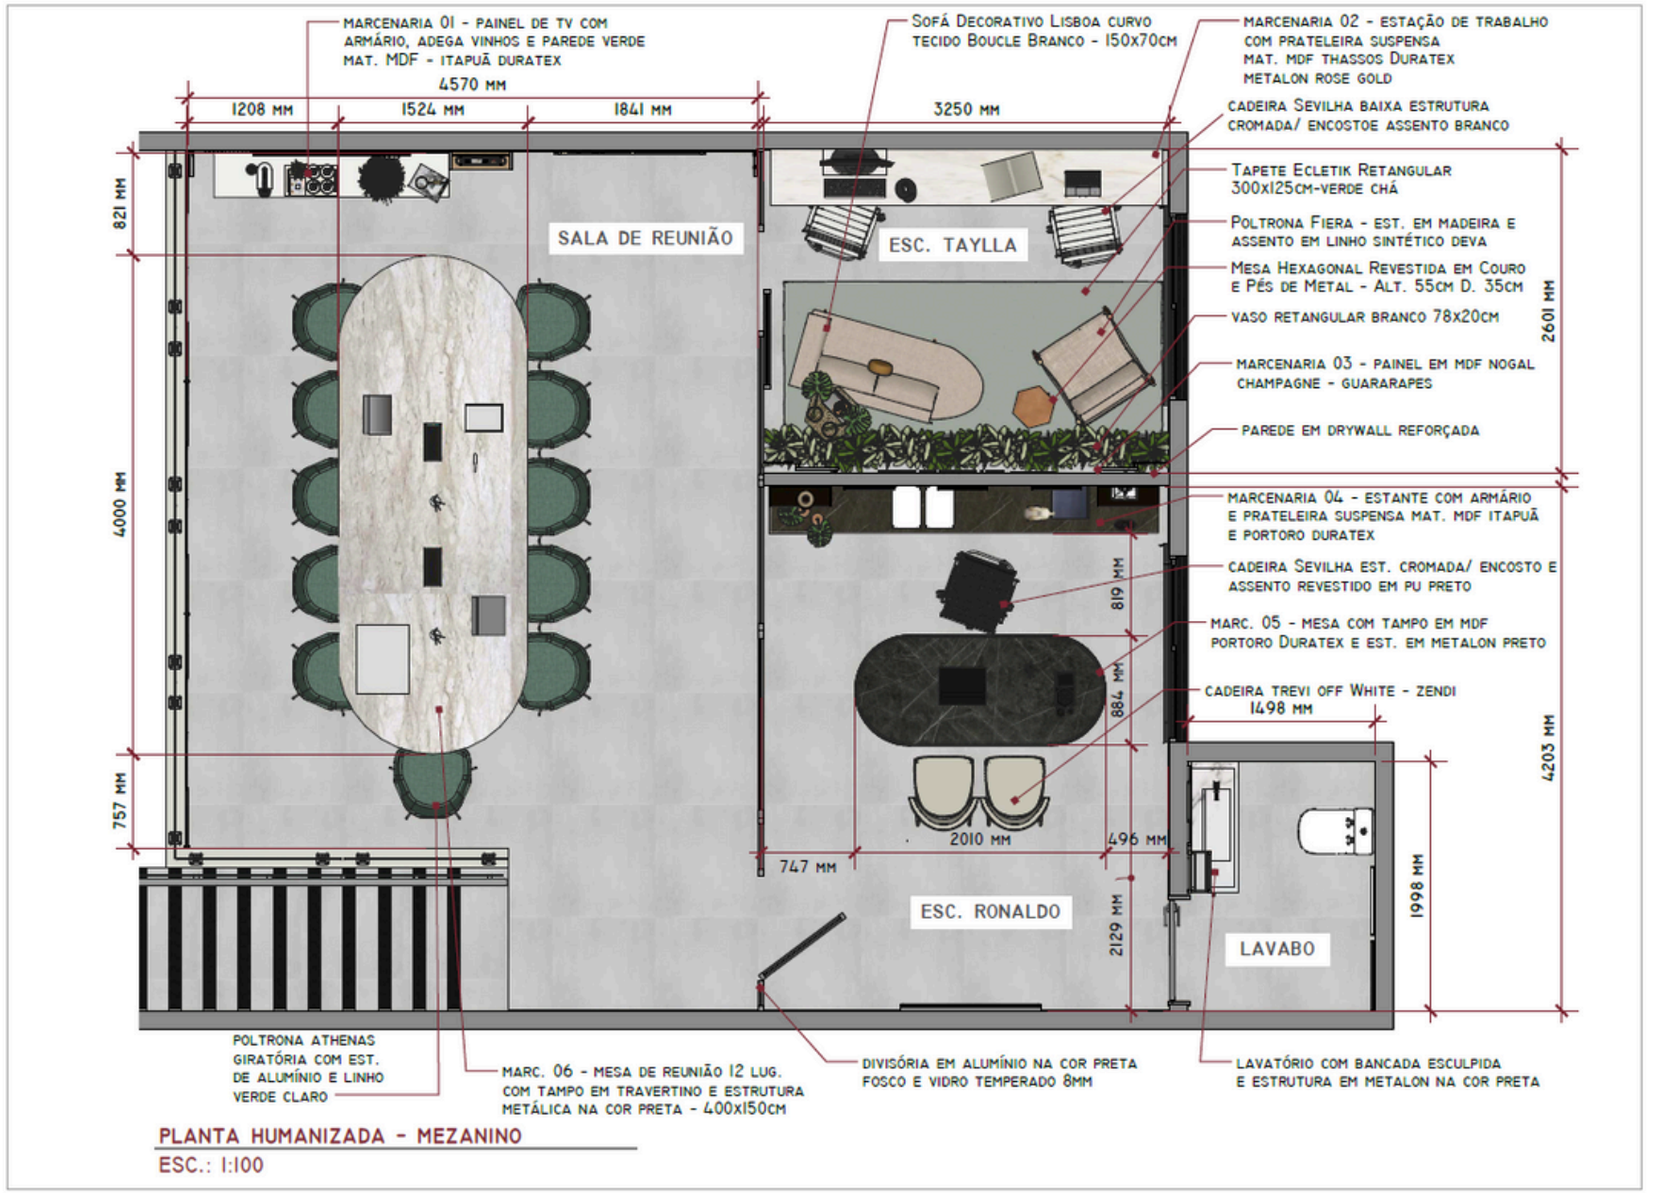

01. Desenvolvimento Layout - Pl. humanizada

Projetos desenvolvidos

SALA DE REUNIÃO







ESCRITÓRIO RONALDO







MOODBOARD





MDF ITAPUÃ
DURATEX




MARMORE TRAVERTINO
ROMANO

MOODBOARD





MDF ITAPUÃ
DURATEX

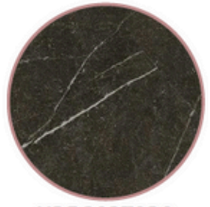



MDF PORTORO
DURATEX




METALON DOURADO
FOSCO


Projetos desenvolvidos

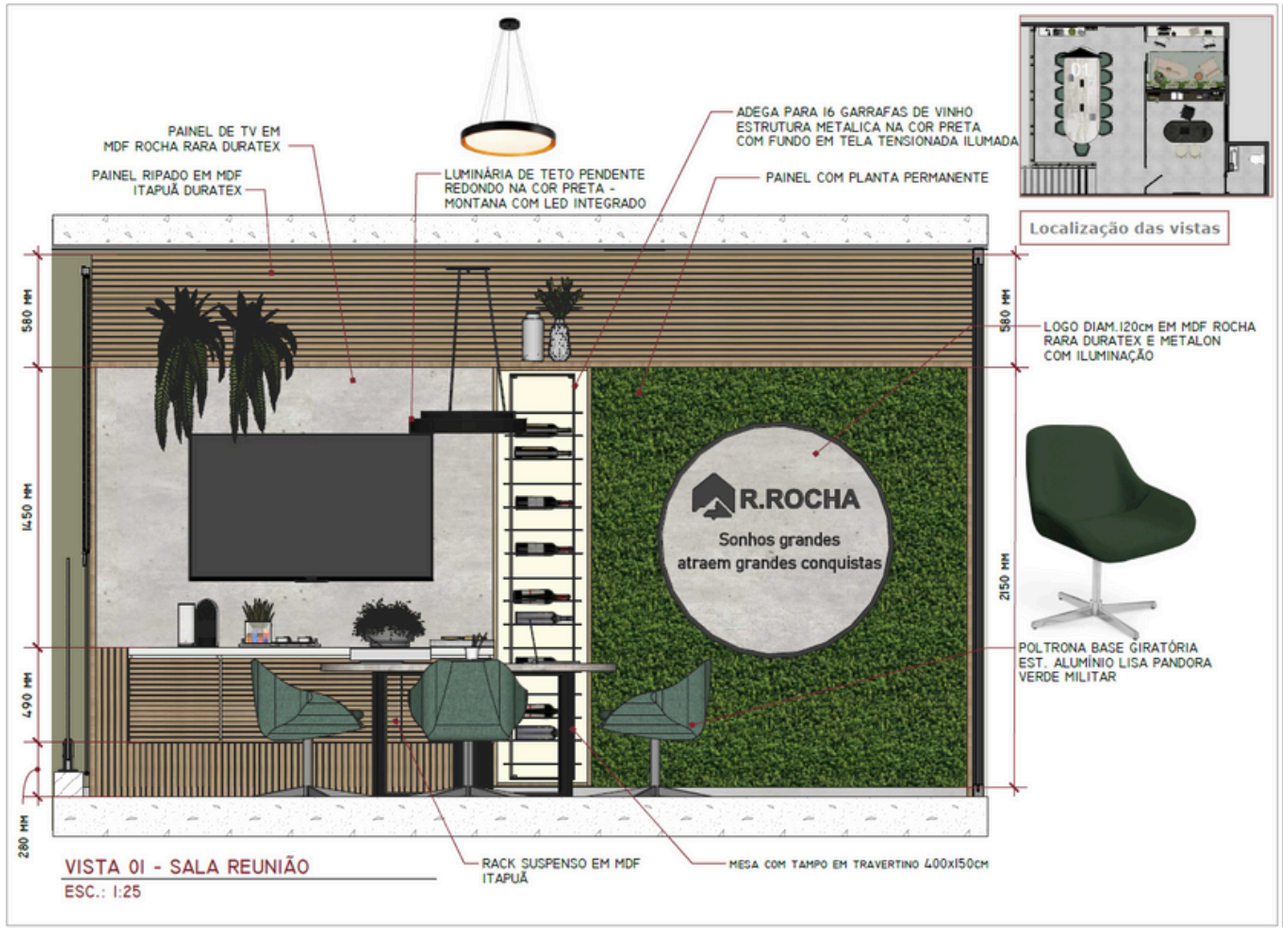

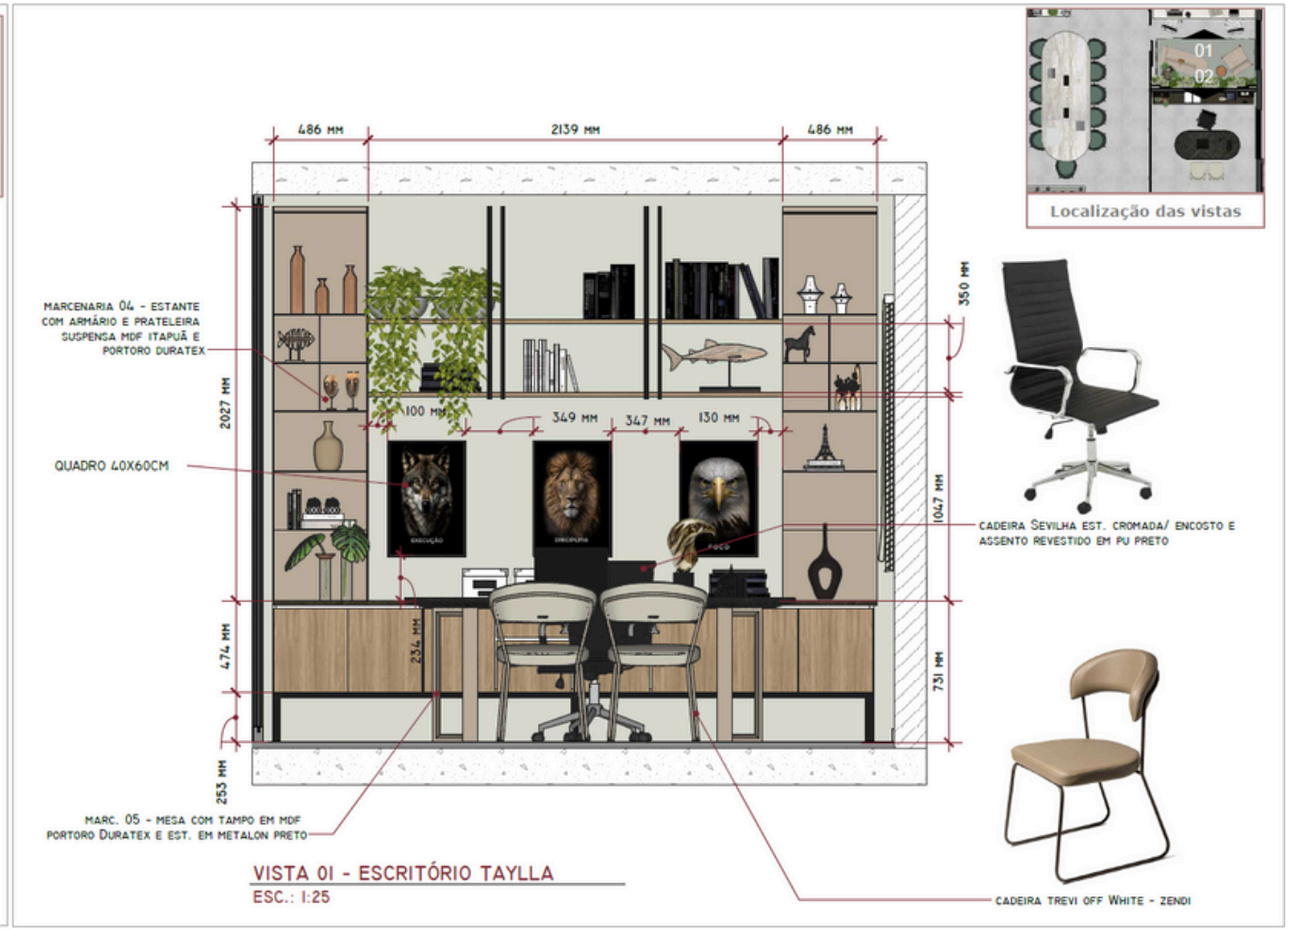


Projetos desenvolvidos

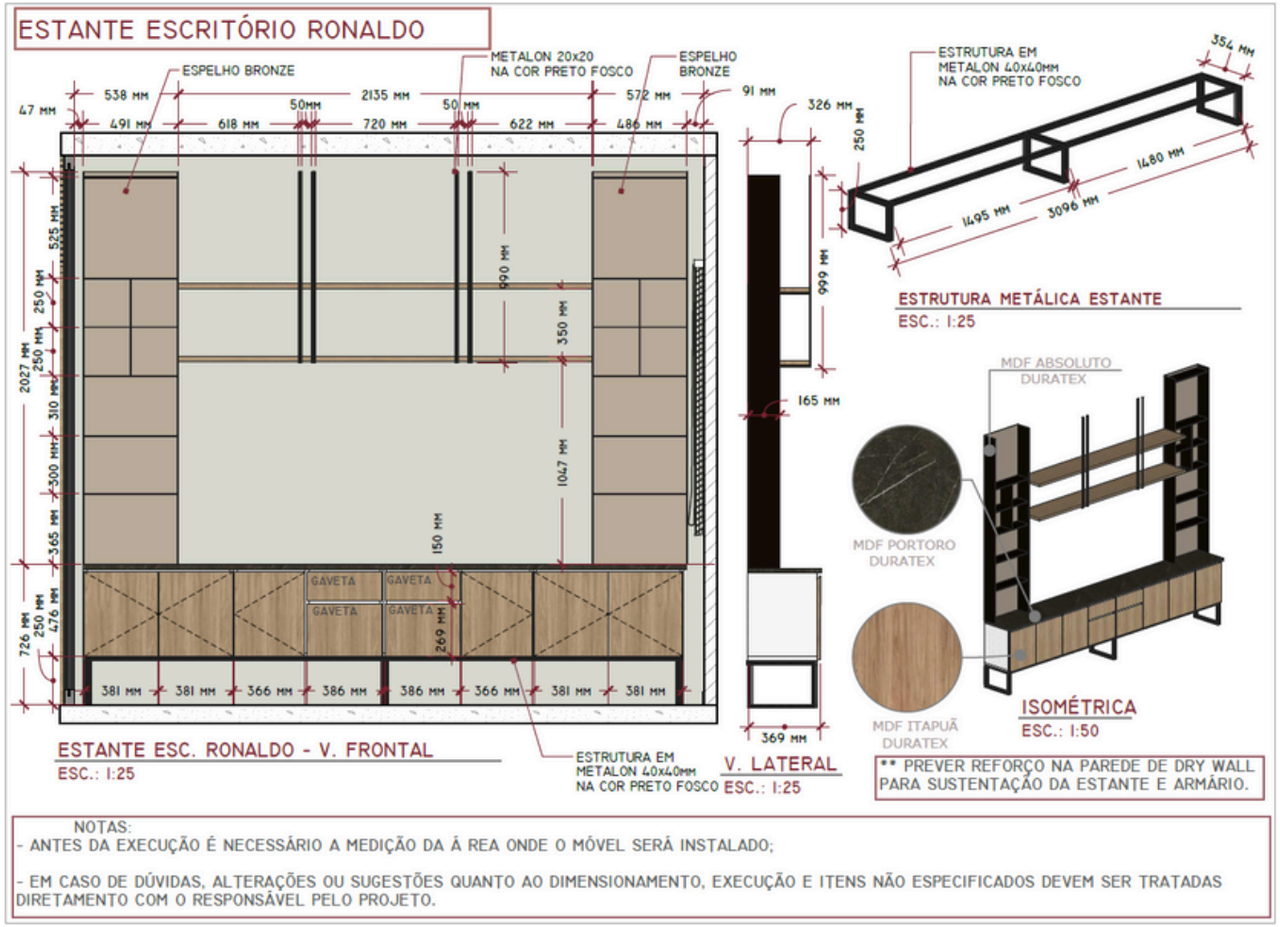


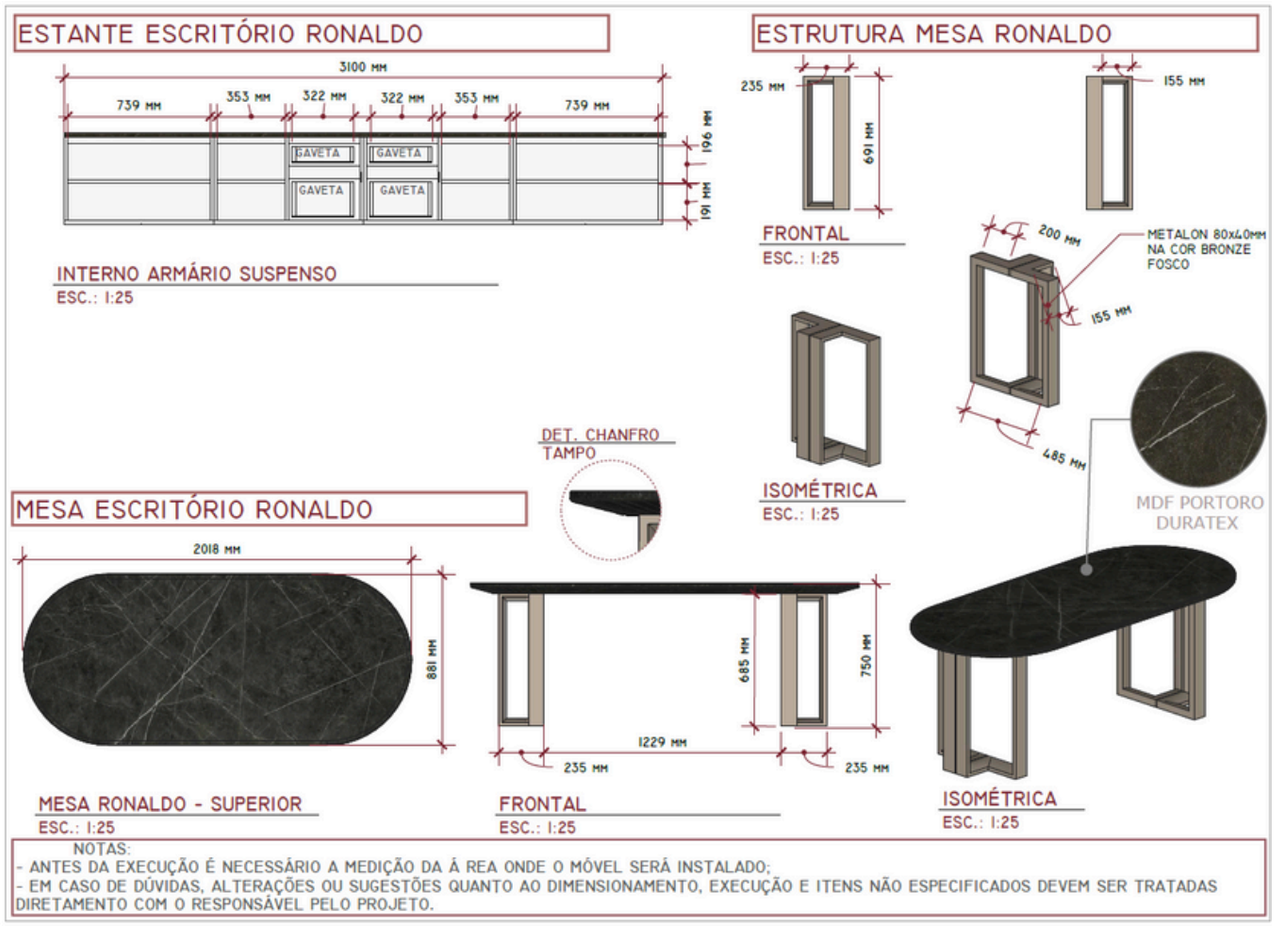

Projetos desenvolvidos

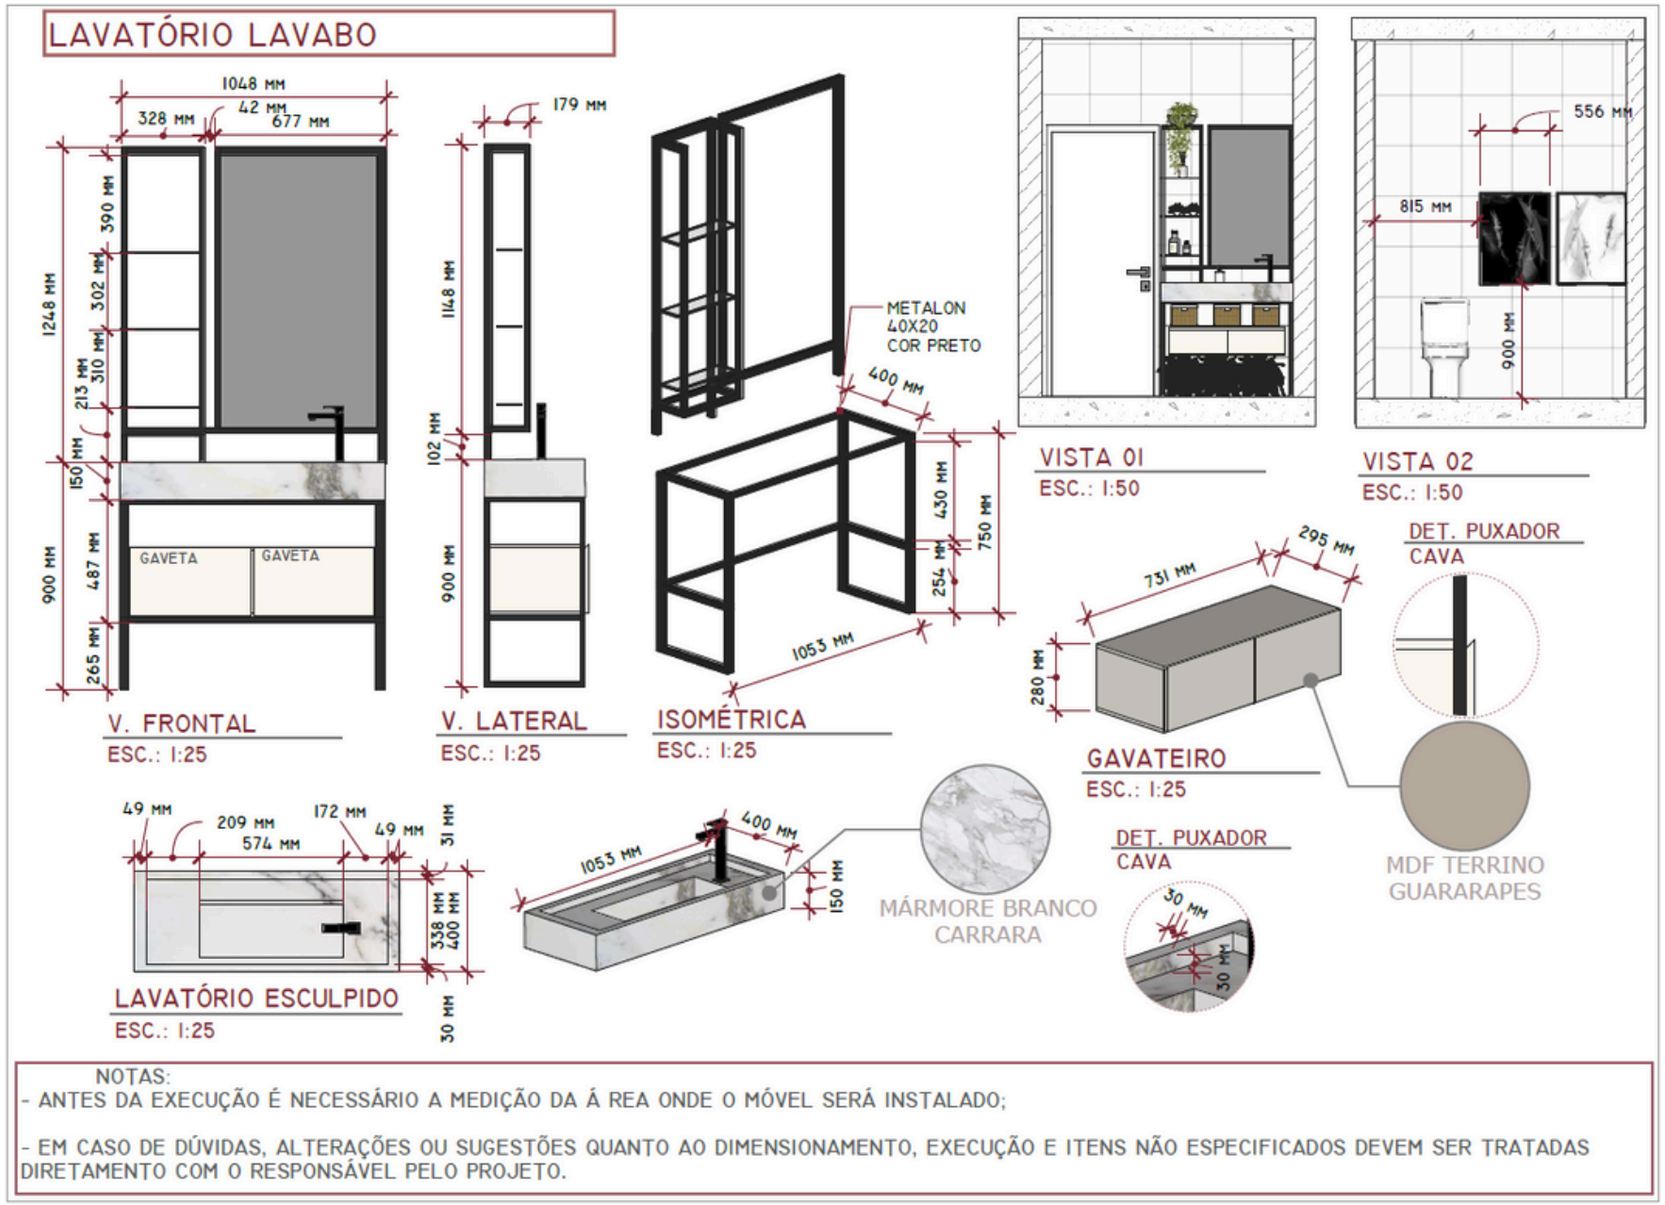

Projetos desenvolvidos

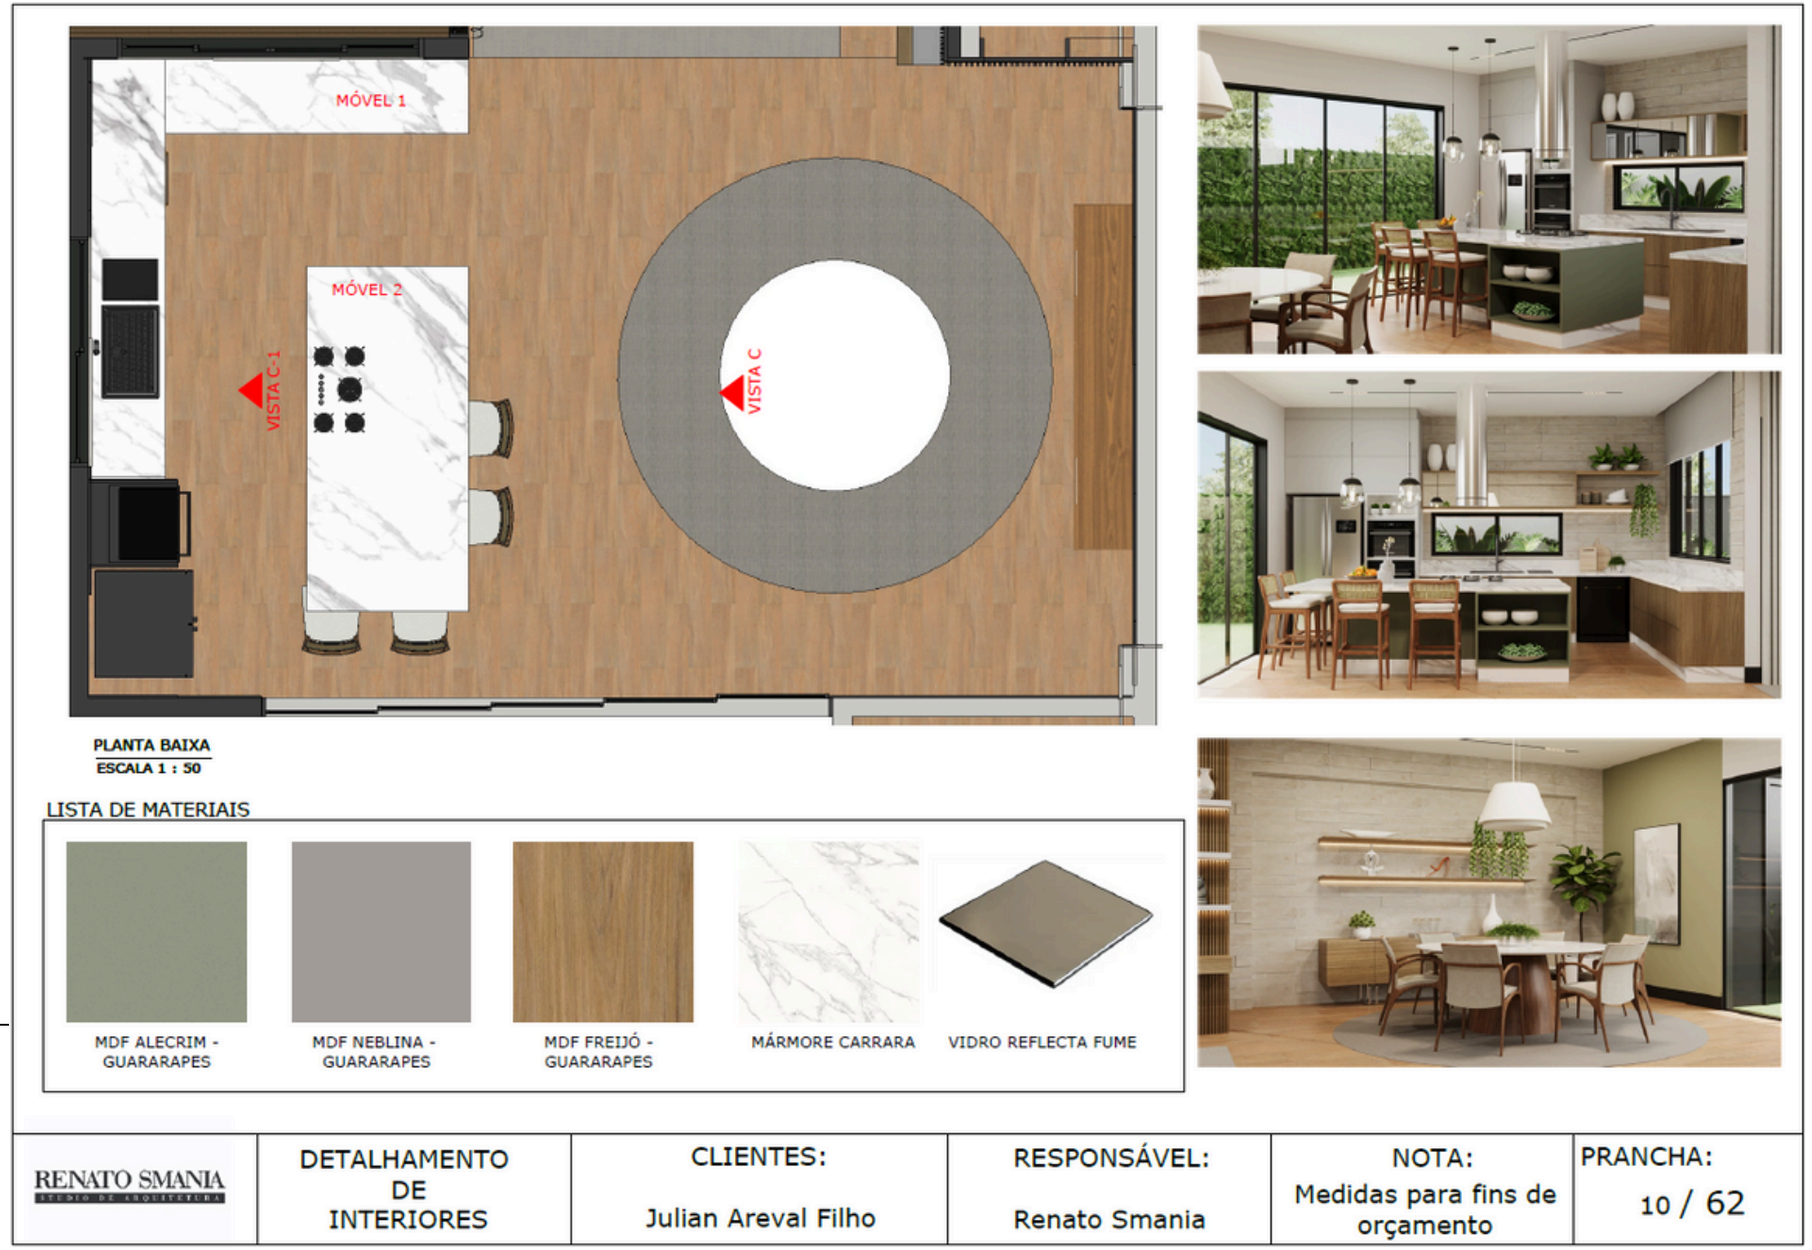



Projeto Renato Smania

Serviços entregues:

1. Detalhamento marcenaria

Projetos desenvolvidos

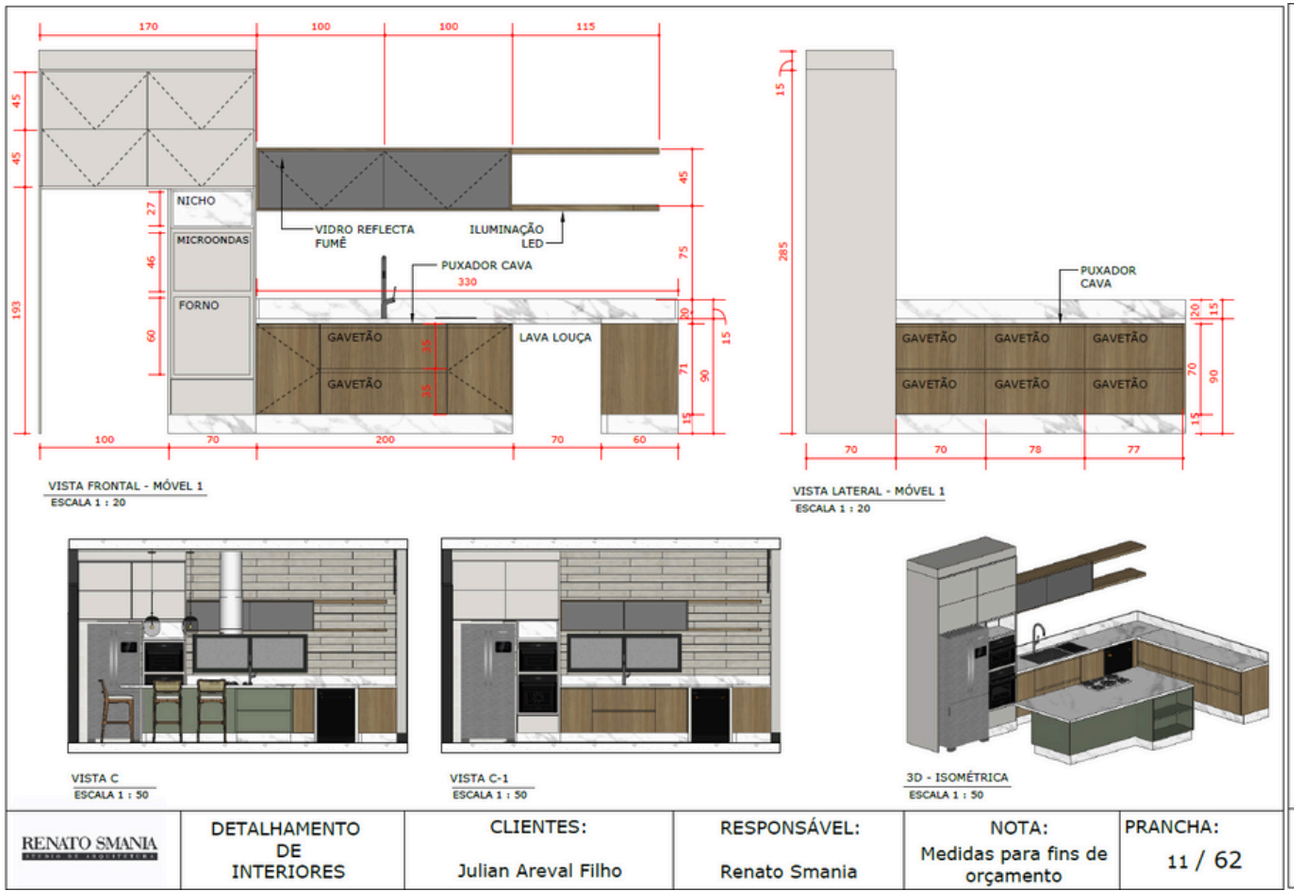

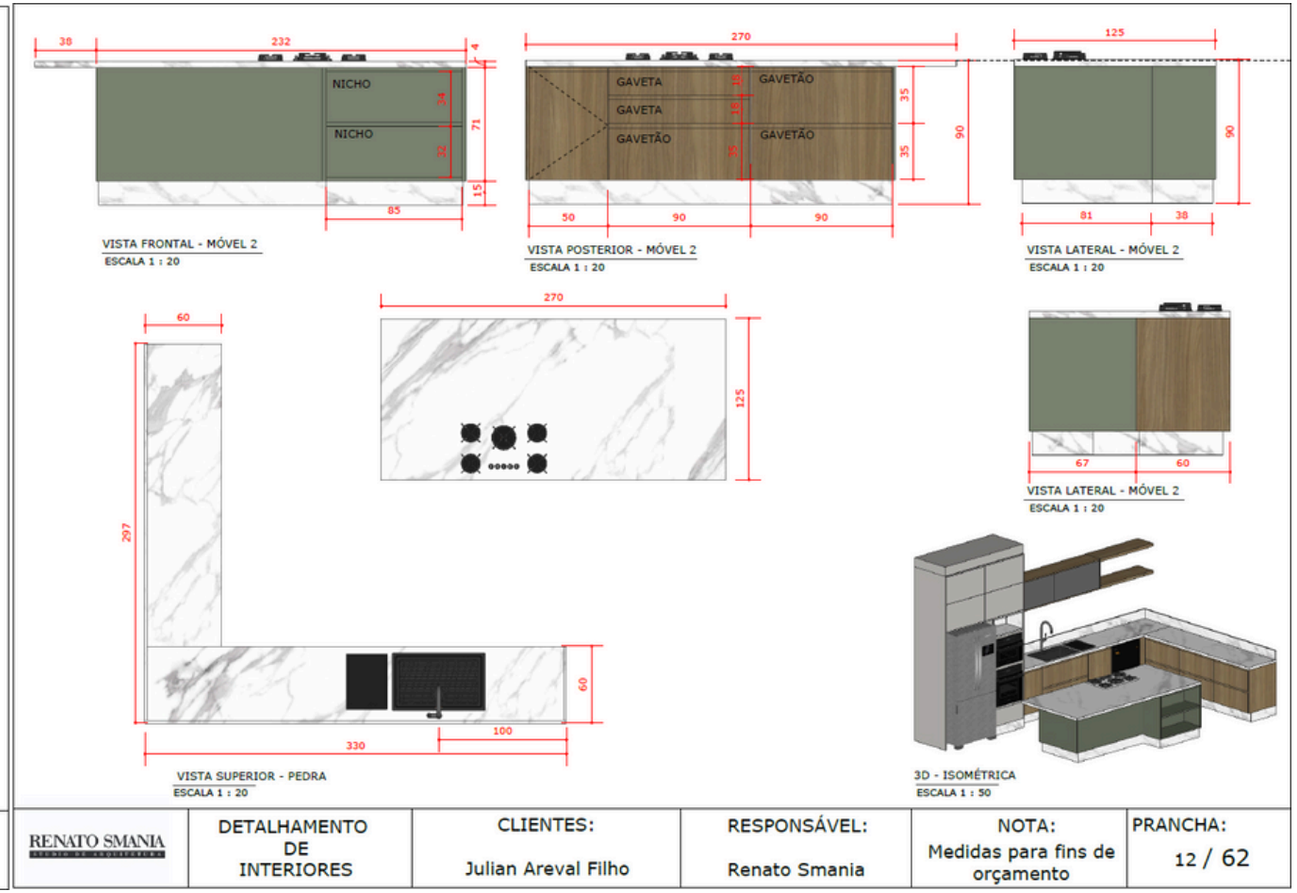

01. Detalhamento Marcenaria

Projetos desenvolvidos









Projeto Área Gourmet

Serviços entregues:

1. Renderização imagens

Projetos desenvolvidos



PLANTA TÉRREO
ESC. 1:100


NOTAS
- COTAS EM CENTÍMETROS;
- COTAS DE NÍVEL EM METROS;
- CONFERIR MEDIDAS, ABERTURAS, NÍVEIS E PRUMOS NO LOCAL;
- MEDIDAS EM COTA PREVALECEM SOBRE O DESENHO;
- ESSA PRANCHA DEVE SER IMPRESSA COLORIDA;

DATA: 01/06/2024
DESENHO: DESENHISTA
RESPONSÁVEL: ARQ. VICTOR GORDEEFF
ARQUIVO: CABANA 2.DWG
ESCALA: INDICADA
COD. DO PROJETO: 1503
DISCIPLINA: INTERIORES
FASE: EXECUTIVO
FOLHA: 01/00
TÍTULO: LAYOUT
PROJETO: CABANA
CLIENTE: NOME DO CLIENTE
TRABALHO DESENVOLVIDO POR:

Projeto Cabana

Serviços entregues:
1. Arquitetônico

Projetos desenvolvidos

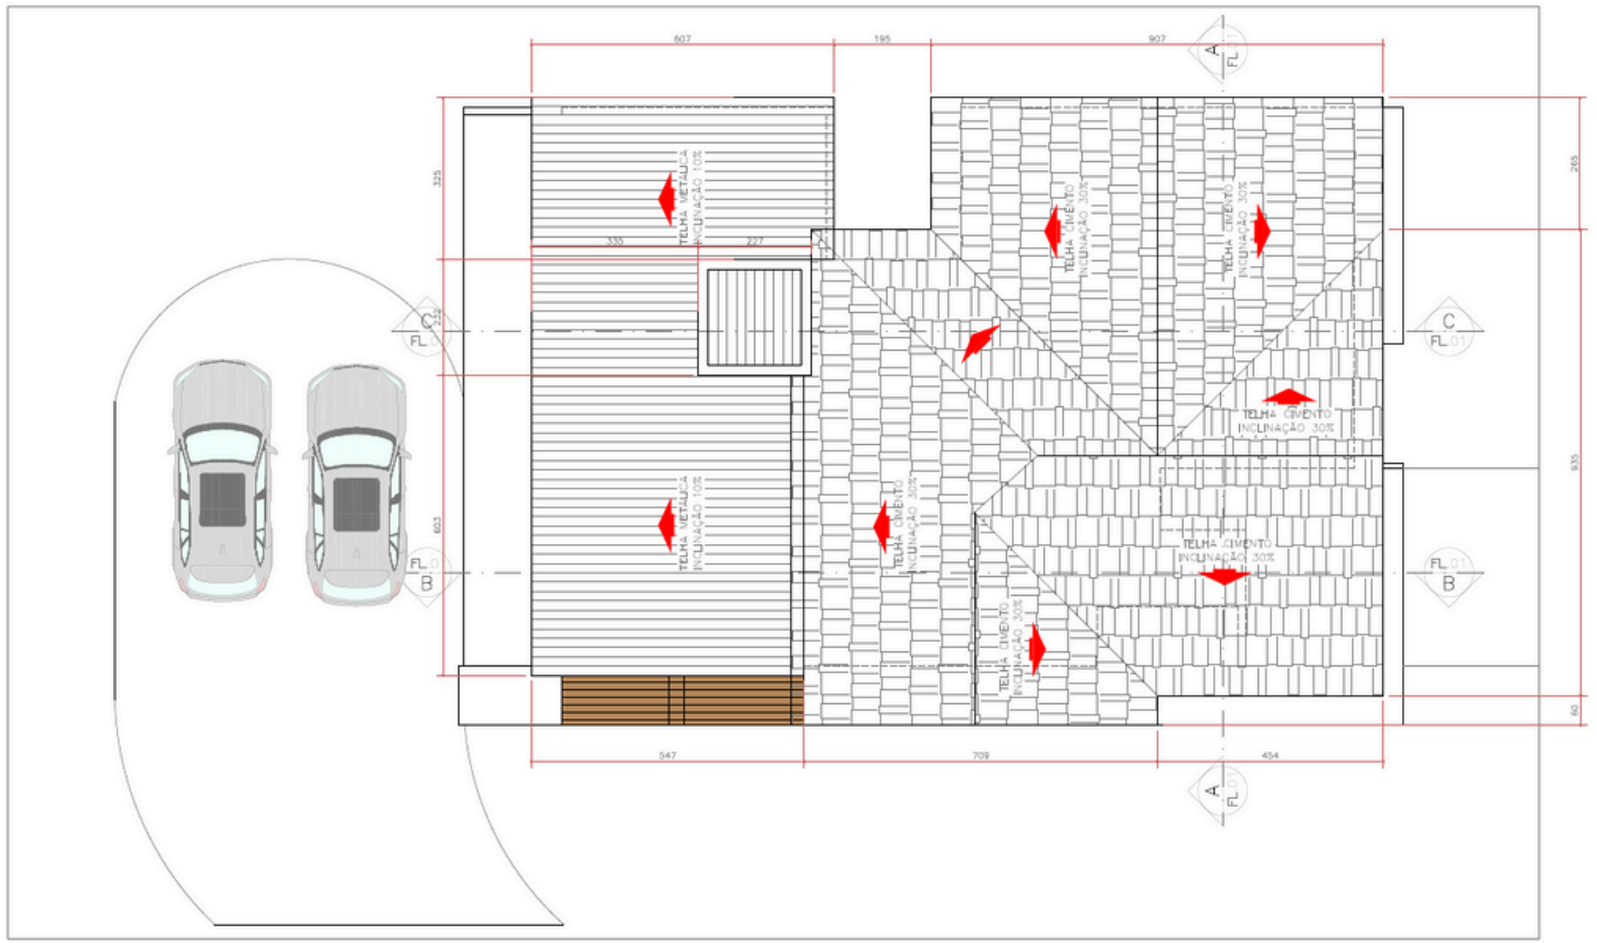

PLANTA COBERTURA
ESC. 1:100

NOTAS:

- COTAS EM CENTIMETROS;
- COTAS DE NIVEL EM METROS;
- CONFERIR MEDIDAS, ABERTURAS, NIVEIS E PRUMOS NO LOCAL;
- MEDIDAS EM COTA PREVALECEM SOBRE O DESENHO;
- ESSA PRANCHA DEVE SER IMPRESSA COLORIDA;


DATA: 01/06/2024
DESENHO: DESENHISTA
RESPONSÁVEL: ARQ. VICTOR GORDEEFF
ARQUIVO: CABANA 2.DWG
ESCALA: INDICADA
COD. DO PROJETO: 1503
DISCIPLINA: INTERIORES
FASE: EXECUTIVO
FOLHA: 02/00
TÍTULO: LAYOUT
PROJETO: CABANA
CLIENTE: NOME DO CLIENTE
TRABALHO DESENVOLVIDO POR:

Projetos desenvolvidos




VISTA FRONTAL
ESC. 1:100


VISTA LATERAL
ESC. 1:100

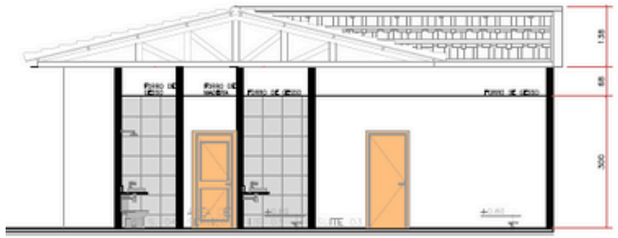

CORTE A–A
ESC. 1:100

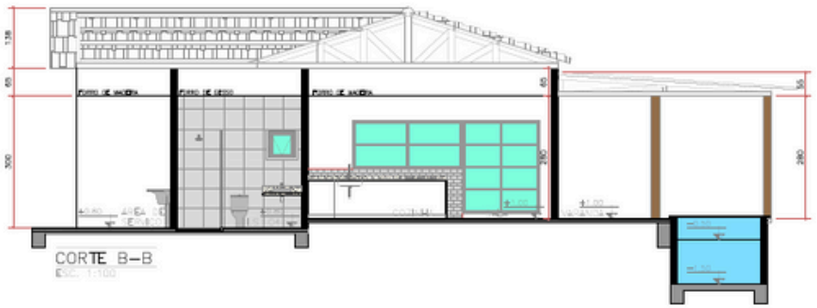

CORTE B–B
ESC. 1:100

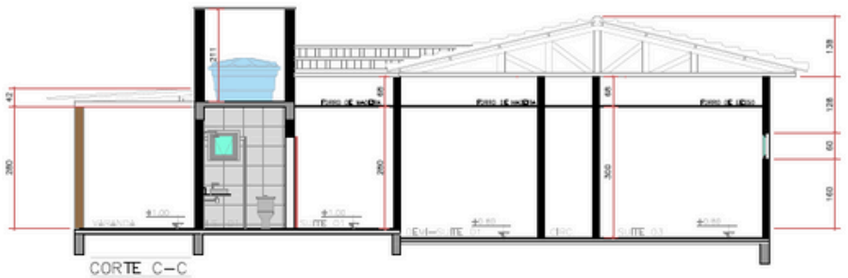

CORTE C–C
ESC. 1:100

NOTAS:

- COTAS EM CENTÍMETROS;
- COTAS DE NÍVEL EM METROS;
- CONFERIR MEDIDAS, ABERTURAS, NÍVEIS E PRUMOS NO LOCAL;
- MEDIDAS EM COTA PREVALECEM SOBRE O DESENHO;
- ESSA PRANCHA DEVE SER IMPRESSA COLORIDA;

DATA: 01/06/2024

DESENHO: DESENHISTA

RESPONSÁVEL: ARQ. VICTOR GORDEEFF

ARQUIVO: CABANA 2.DWG

ESCALA: INDICADA

COD. DO PROJETO: 1503

DISCIPLINA: INTERIORES

FASE: EXECUTIVO

FOLHA: 03 / 00

TÍTULO: LAYOUT

PROJETO: CABANA

CLIENTE: NOME DO CLIENTE

TRABALHO DESENVOLVIDO POR:

01. Arquitetônico

Entre em Contato

Jarisson Barbosa

ENDEREÇO

Rua Goiatuba, 954
Foz do Iguaçu

E-MAIL

jaarisson@hotmail.com

TELEFONE

(45) 9 9119-0461

Entre em Contato