



julia born

/portfólio.

IN DI CE

01	<i>Consultório AL</i>	.04
02	<i>Apartamento AC</i>	.10
03	<i>Quarto GB</i>	.16
04	<i>Quarto 181</i>	.22
05	<i>Renders</i>	.28

CLINICA AL

ano: 2022

equipe: Julia Born

tipo de projeto: clínica de nutrição

localização: Curitiba, PR

O projeto foi desenvolvido para atender os pacientes de forma confortável e de acordo com as necessidades da profissional, utilizando-se de cores claras e aconchegantes.









Isométrica



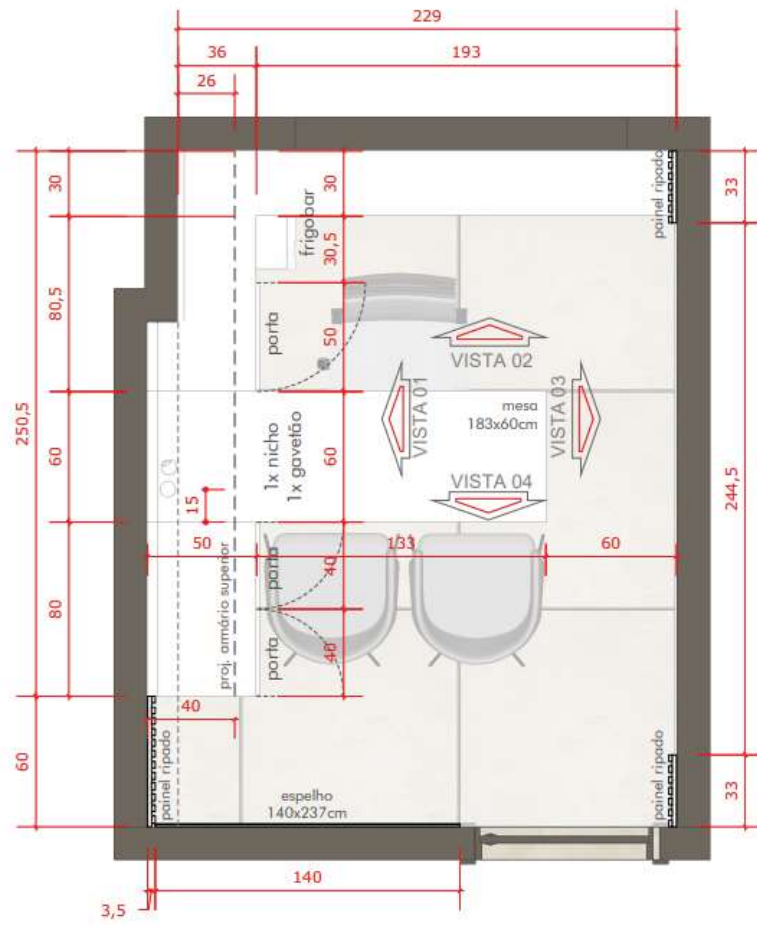


Planta



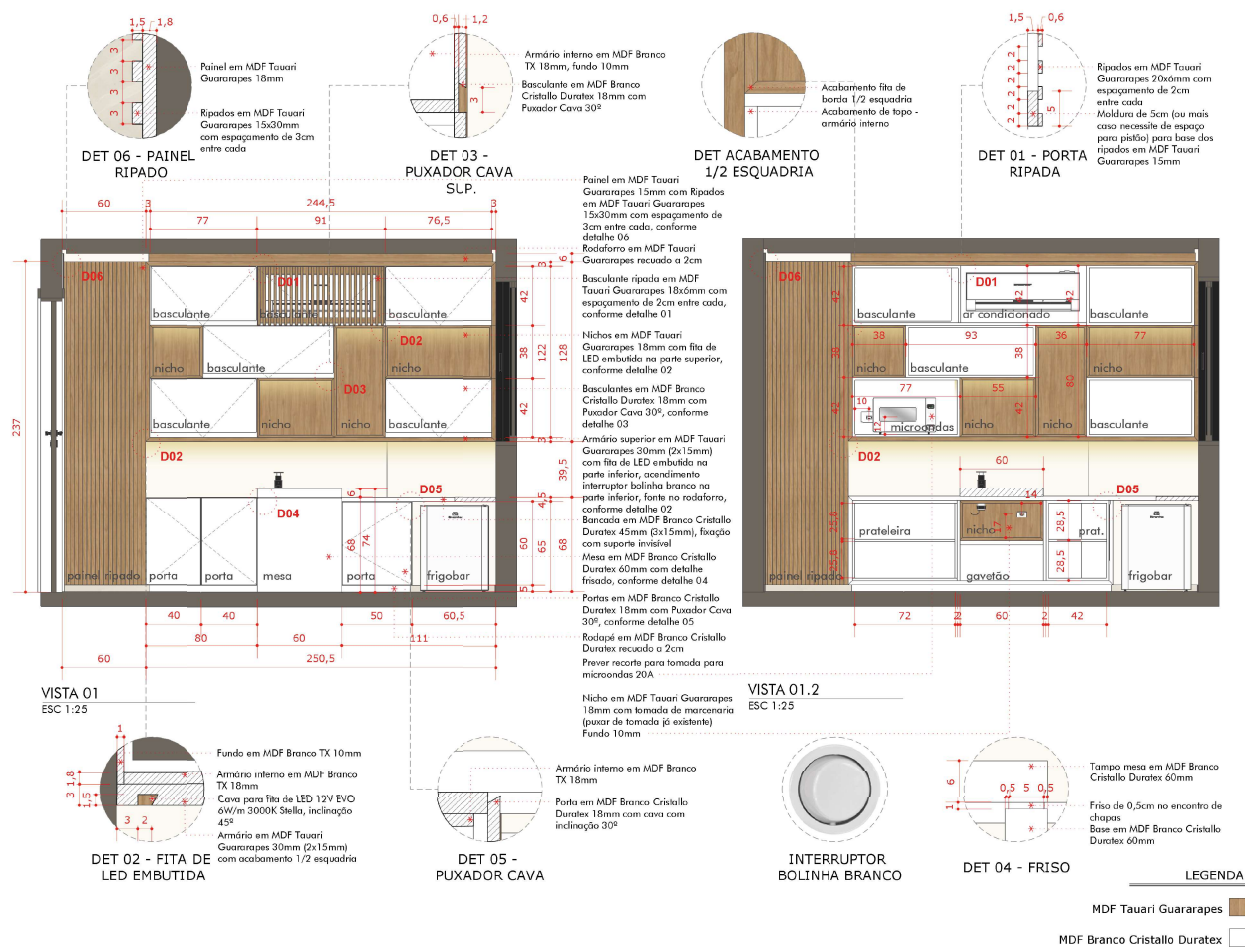

Exemplificação de detalhamento



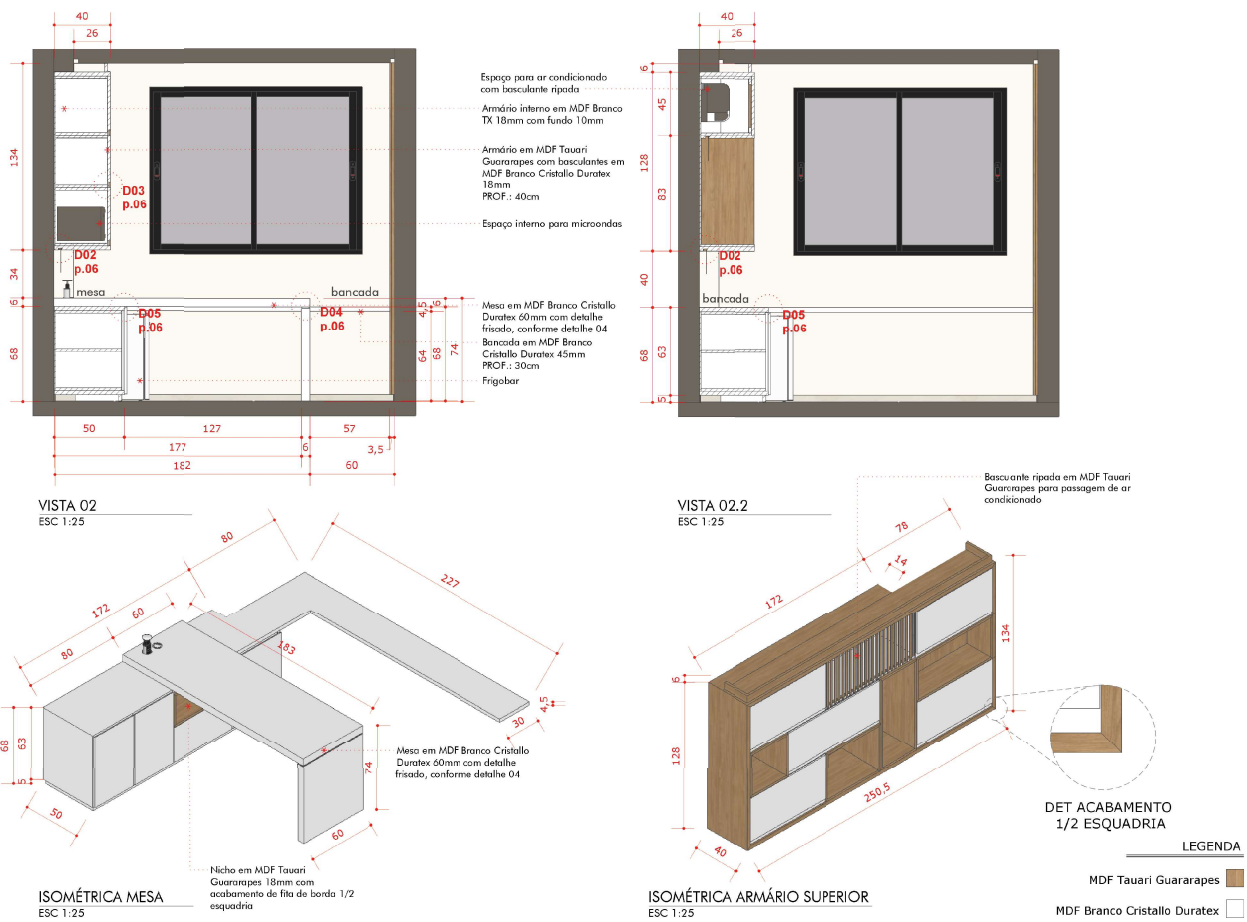

Exemplificação de detalhamento



APARTAMENTO AC

ano: 2022

equipe: Julia Born

tipo de projeto: projeto de interiores apartamento


localização: Curitiba, PR

Projetado para uma família, composta por um casal jovem com um filho e avó, que gostam de ambientes clean e aconchegantes, com o predomínio de tons claros.

O apartamento é composto por 6 ambientes, sendo 1 suíte e 1 bwc social.






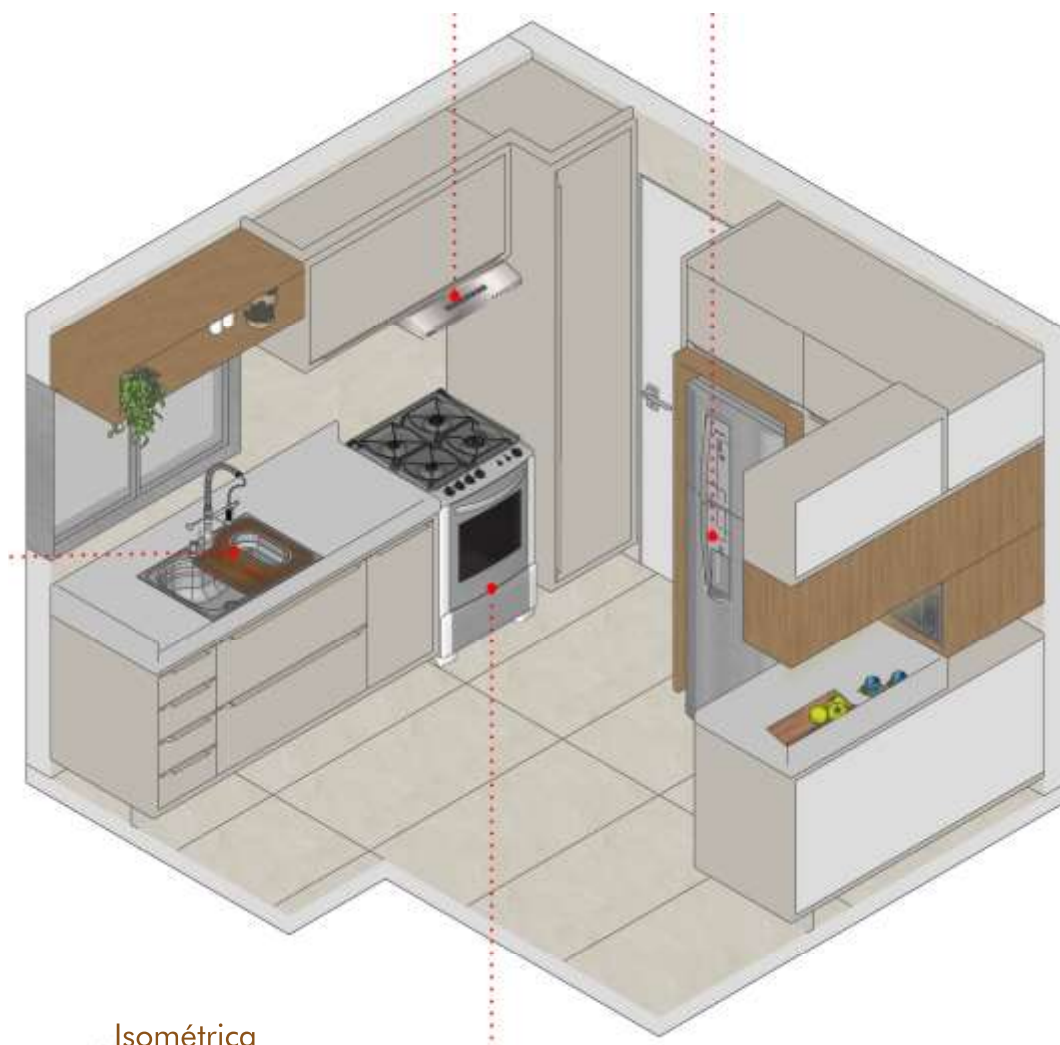


Isométrica



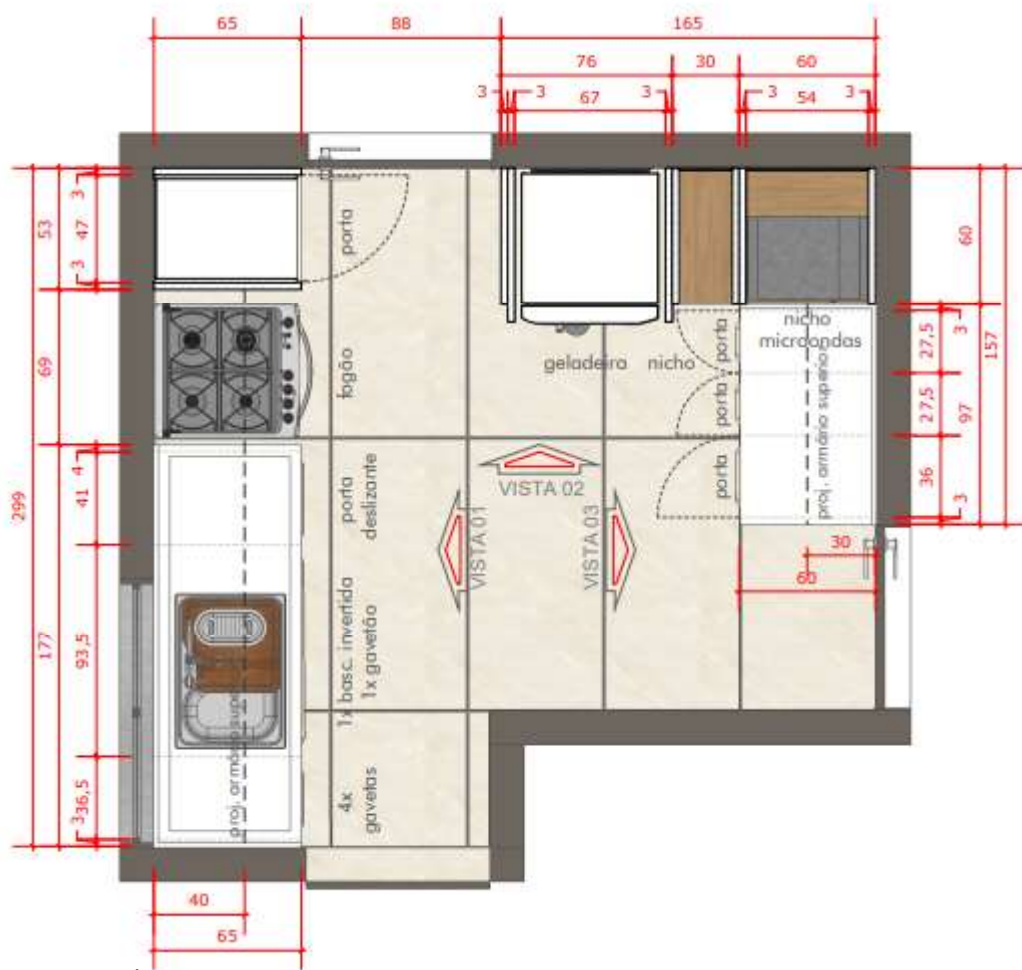


Planta



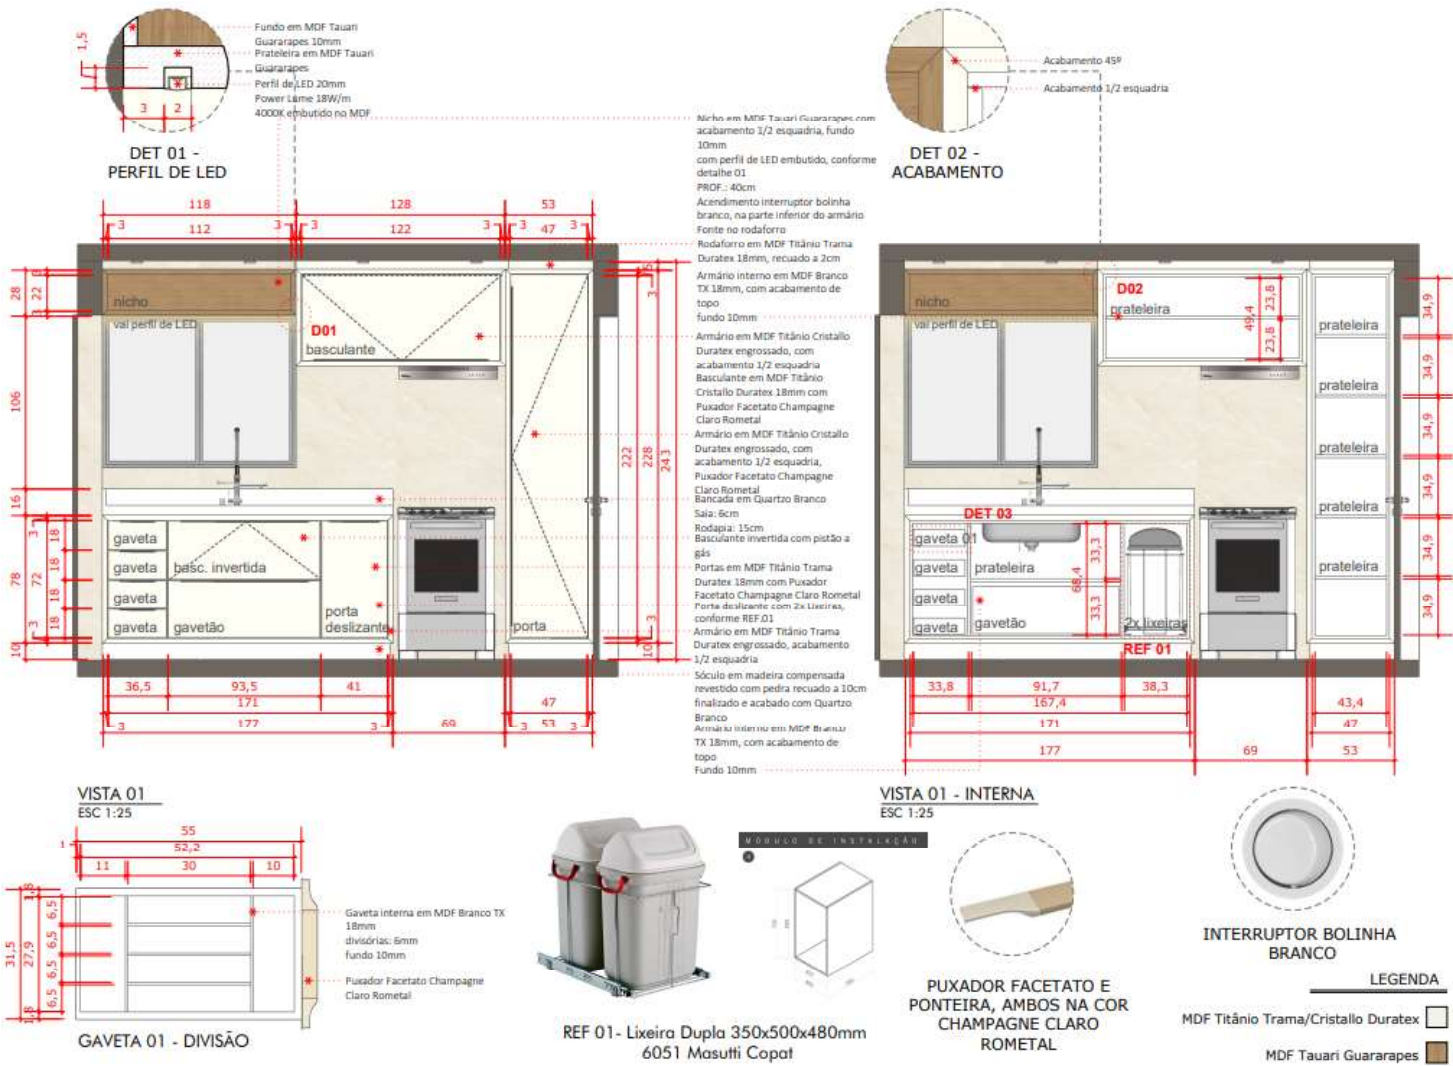

Exemplificação de detalhamento



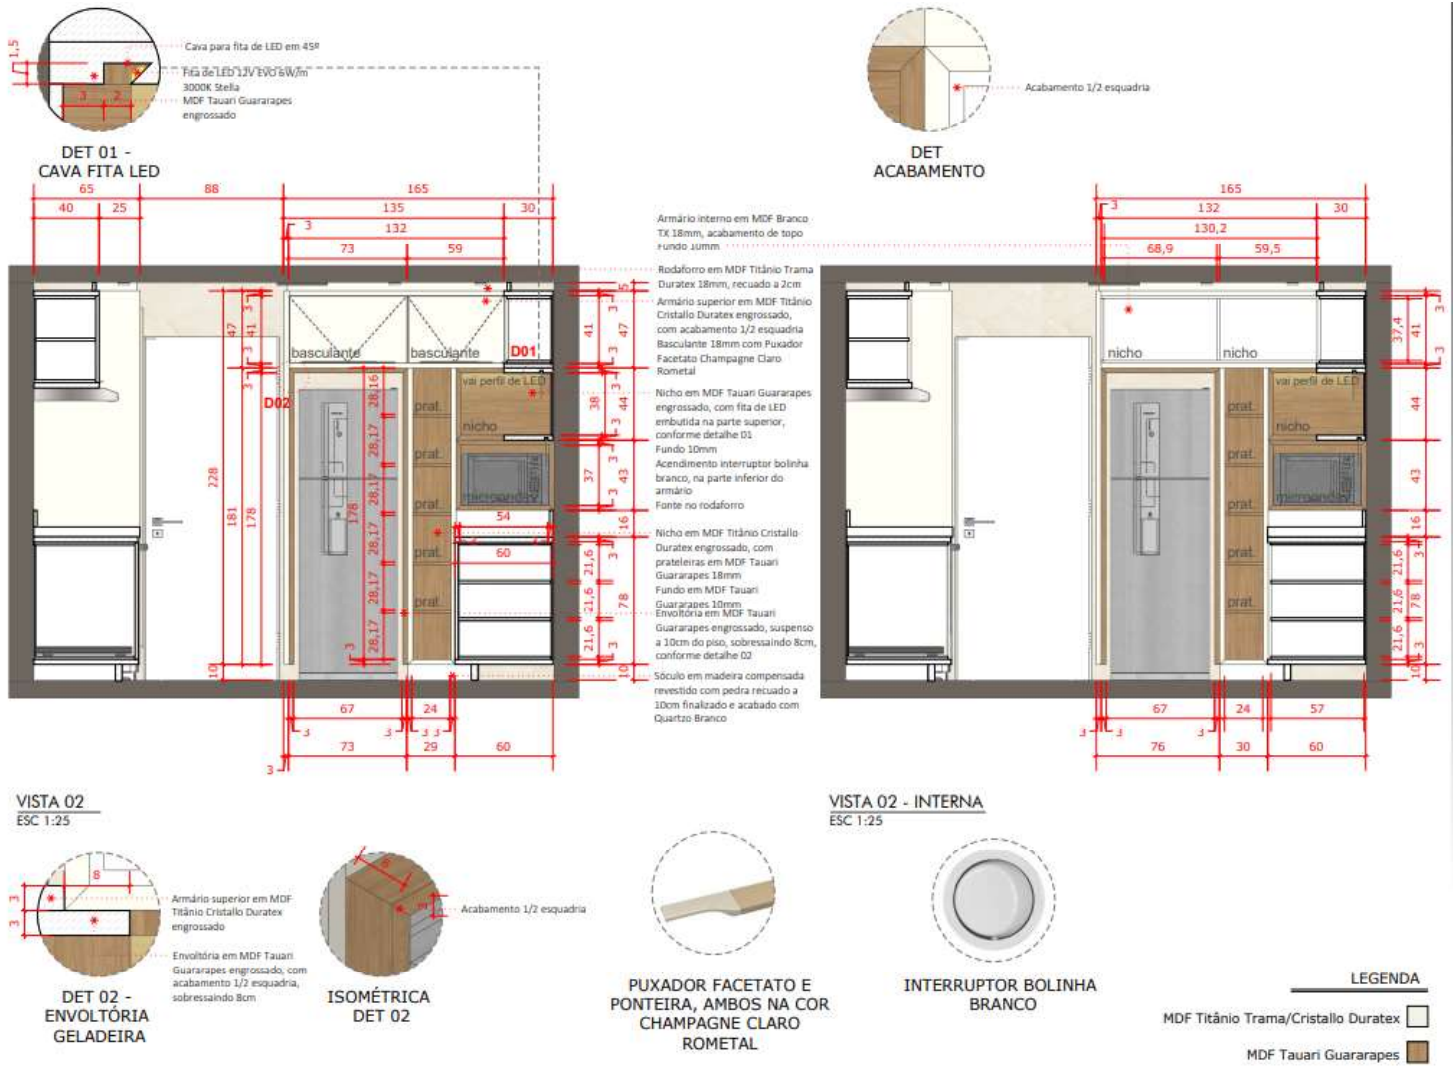

Exemplificação de detalhamento



QUARTO GB

ano: 2023

equipe: Julia Born

tipo de projeto: projeto de interiores quarto

localização: Curitiba, PR

O projeto foi pensado para uma adolescente que gostaria de ter um quarto romântico com toque de cor. O quarto foi pensado de maneira a transmitir a essência da cliente, com a utilização de detalhes provençais misturado com elementos modernos e atemporais.












Isométrica



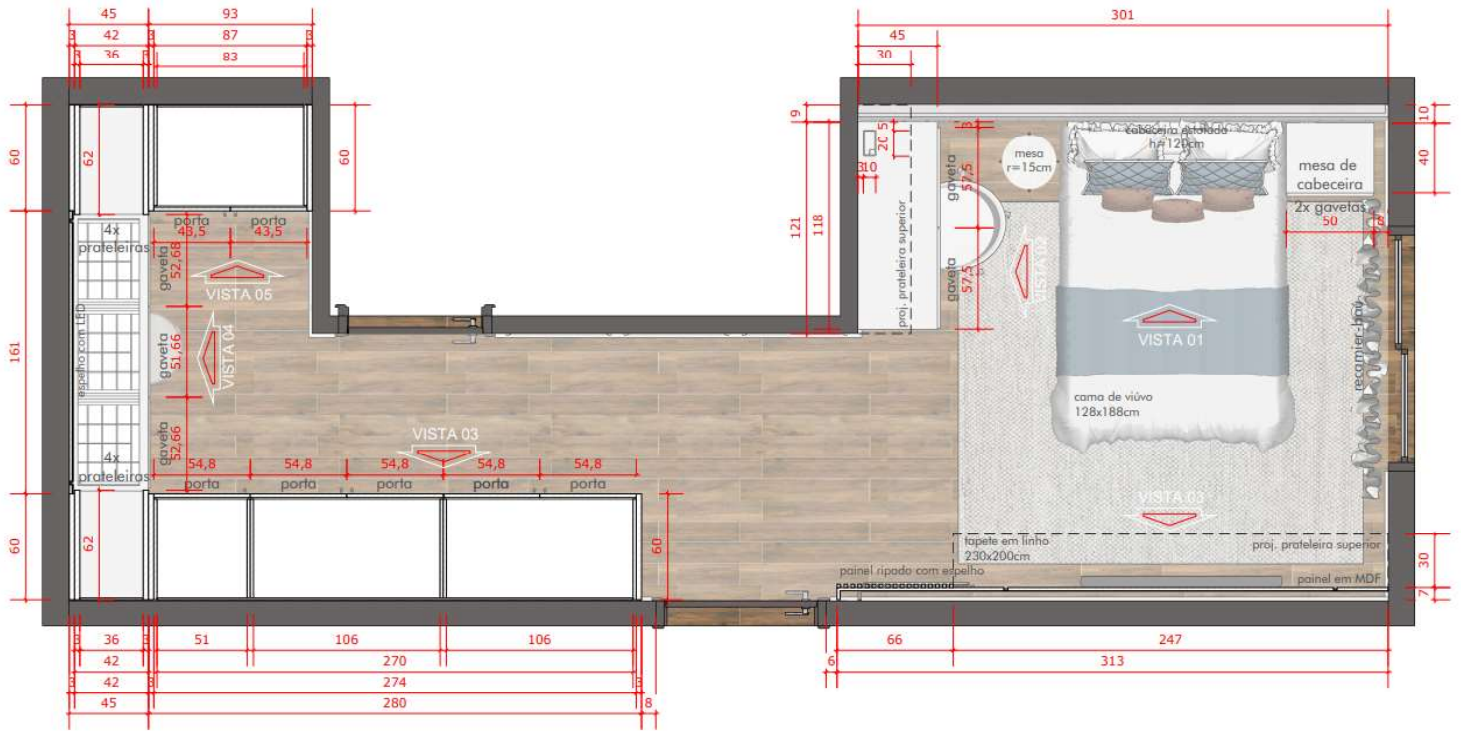


Planta



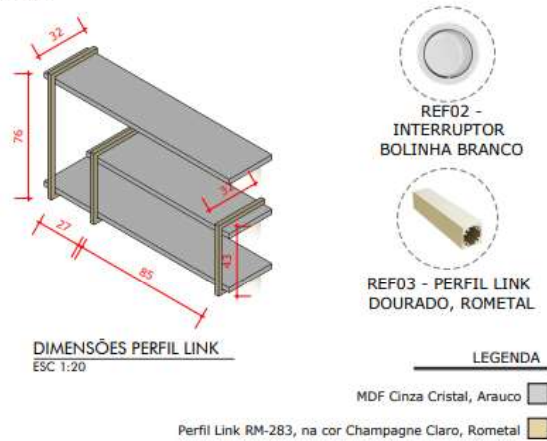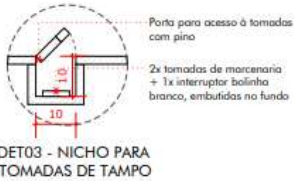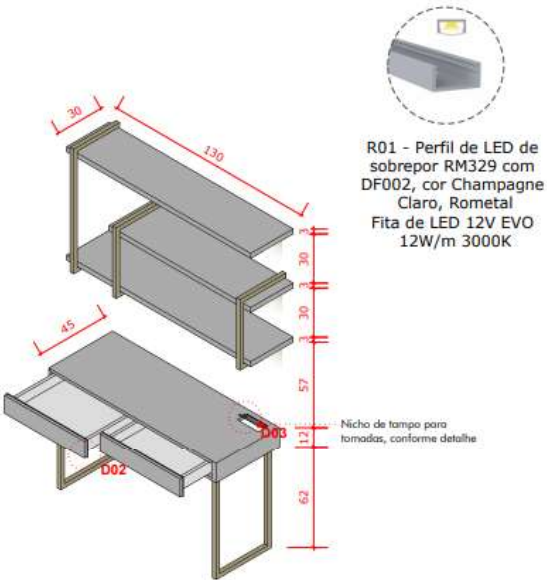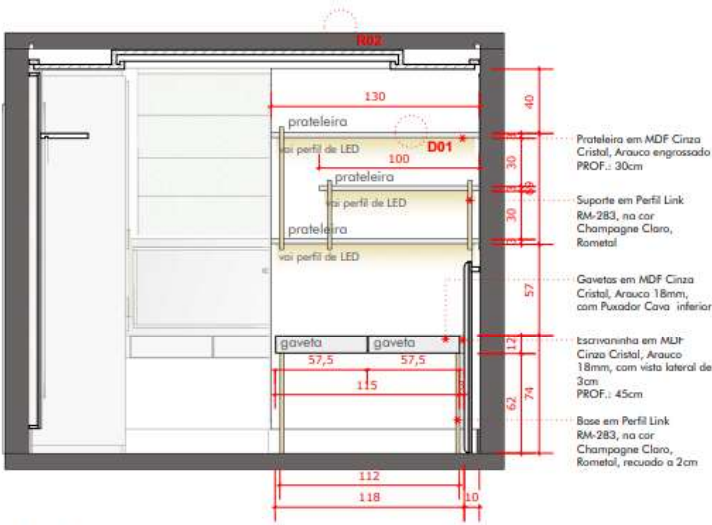

Exemplificação de detalhamento



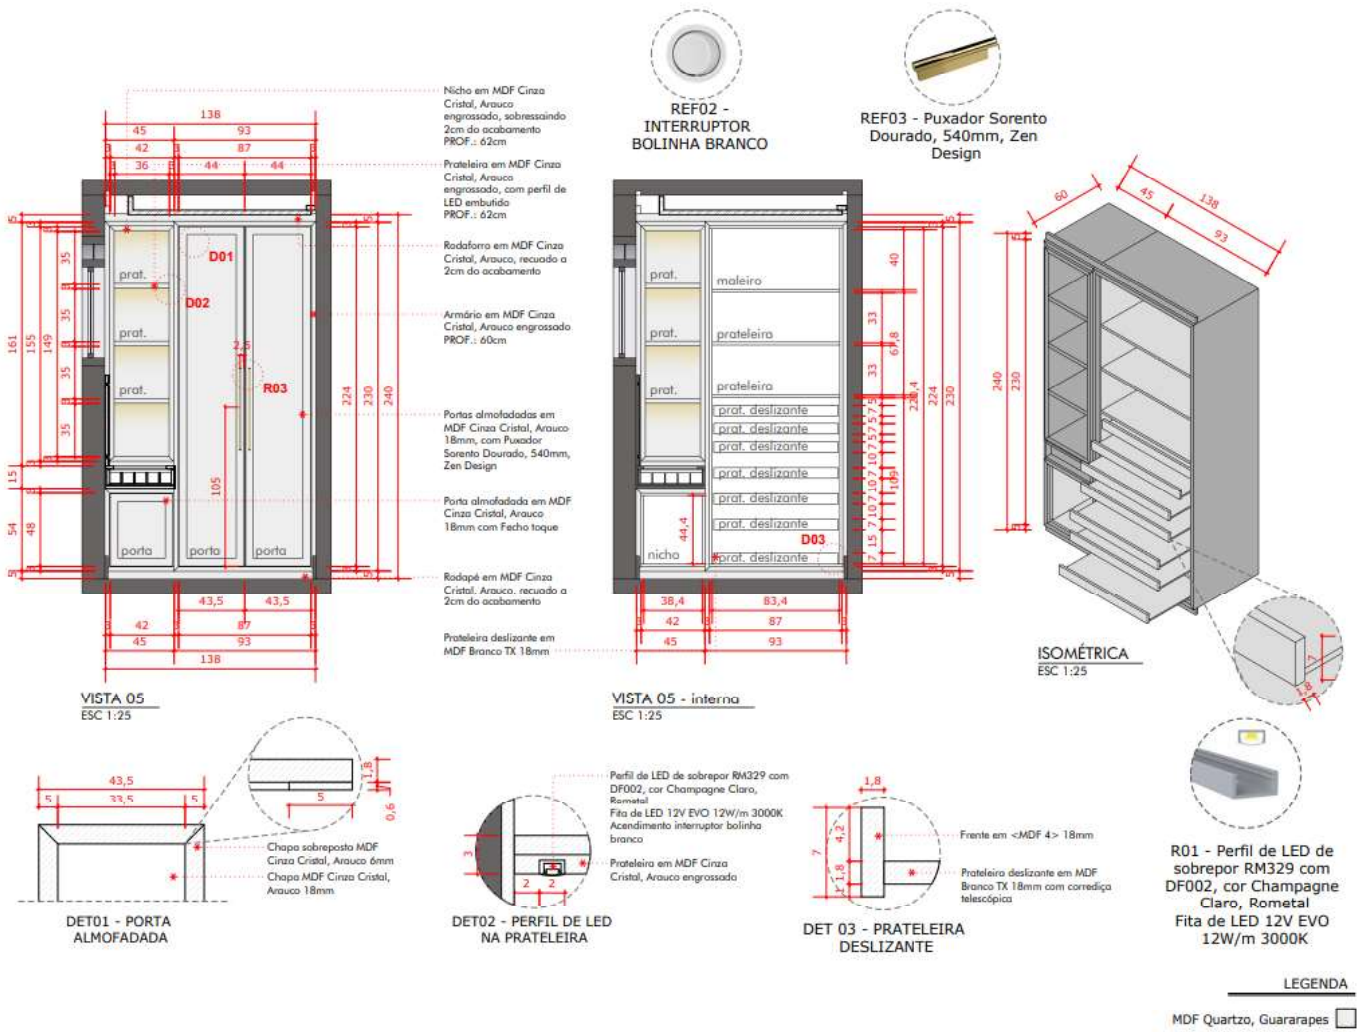

Exemplificação de detalhamento



QUARTO 181

ano: 2024

equipe: Bruna Caldat Arquiteta (arquiteta responsável)
e Julia Born


tipo de projeto: projeto de interiores quarto

localização: Curitiba, PR

Quarto infantil projetado para atender às necessidades da mini cliente que trouxessem características do gosto dela, ela gostaria de elementos como arco íris e a presença das cores rosa e lilás.






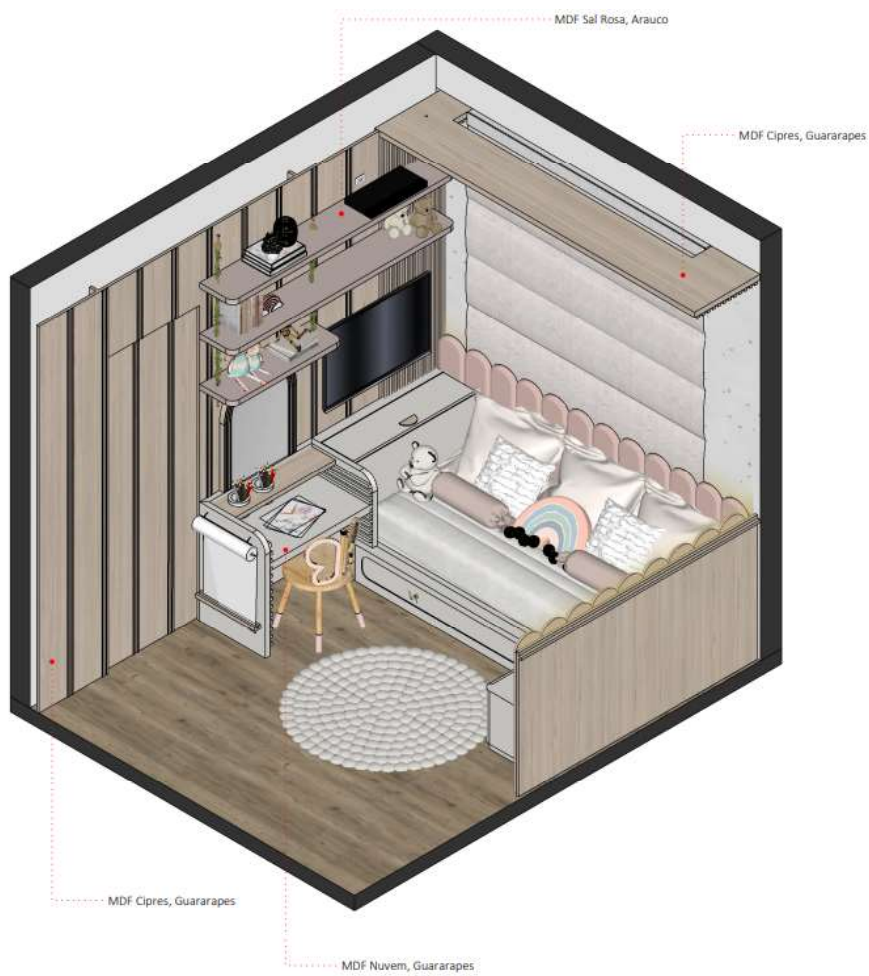


Isométrica



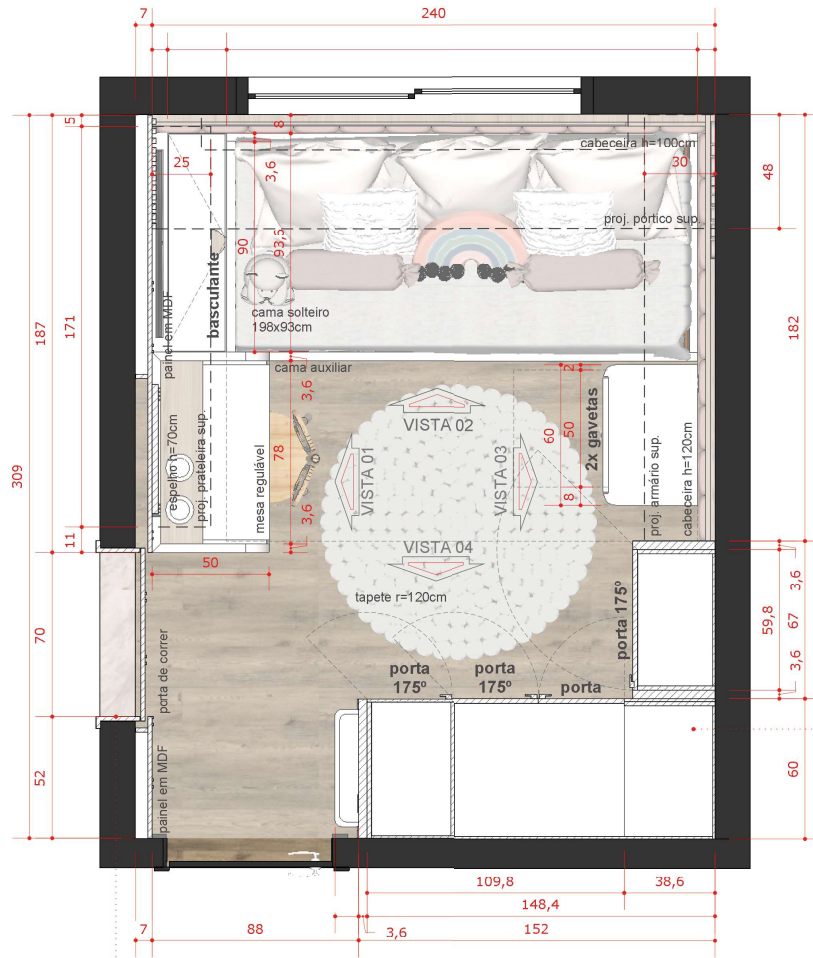


Planta



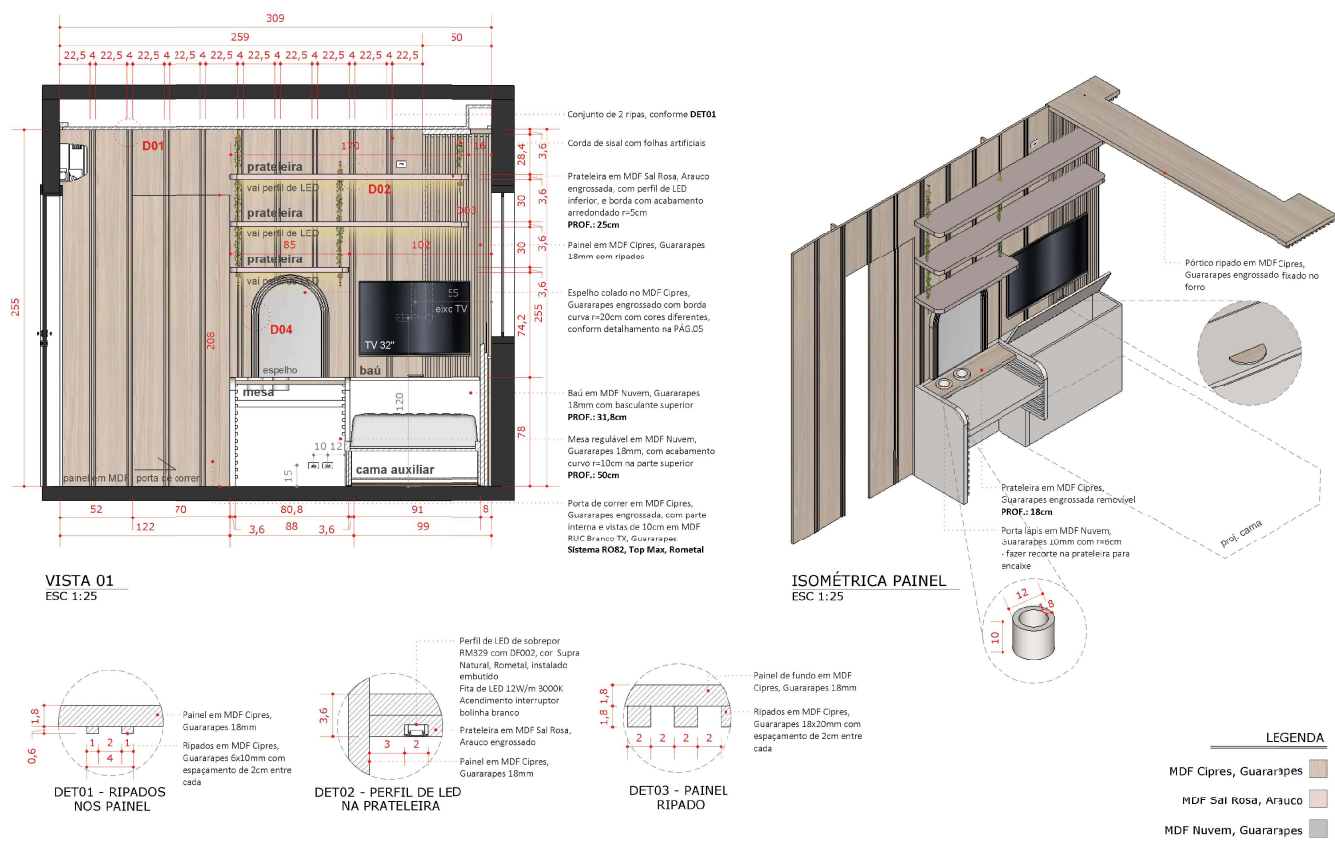


Exemplificação de detalhamento



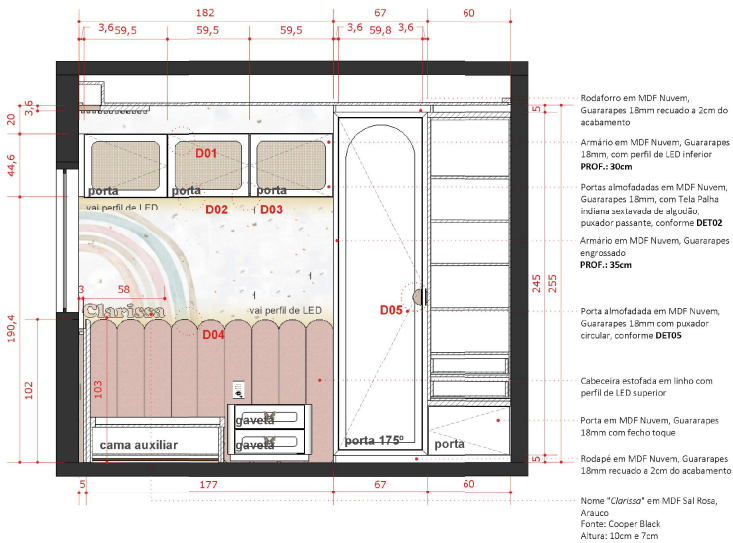


DETALHAMENTO MESA DE CABECEIRA ESC 1:20

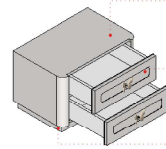



Mesa de cabeceira em MDF Nuvem, Guararapes 18mm, com borda curva r=5cm
PROF.: 40cm

Gavetas com frente almofadada em MDF Nuvem, Guararapes 18mm com Puxador Botãoleta, cor red gold, Jador - www.jador.com.br

Rodapé em MDF Nuvem, Guararapes 18mm, recuado a 2cm, com rodízio oculto

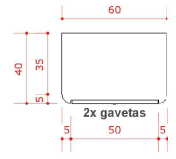





ISOMÉTRICA

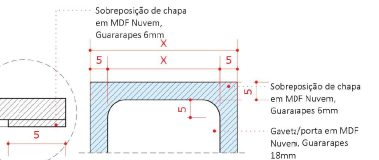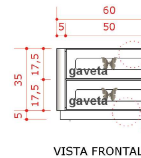

DET06 - FRENTE ALMOFADADA



VISTA 03 ESC 1:25

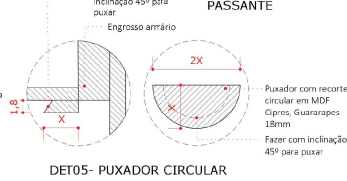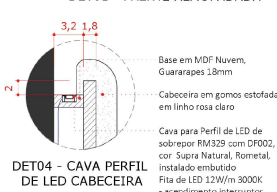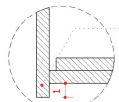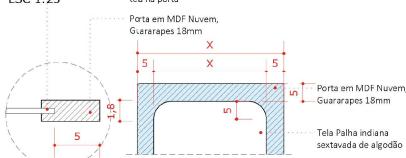

LEGENDA

Palha Indiana sextavada

MDF Nuvem, Guararapes

Exemplificação de detalhamento



RENDERS AUTORAIS

Renders realizados a fim de estudos de render ou para projetos do escritório.





Render projeto Hotel




Render projeto Hotel



Render projeto Restaurante



Render projeto Restaurante

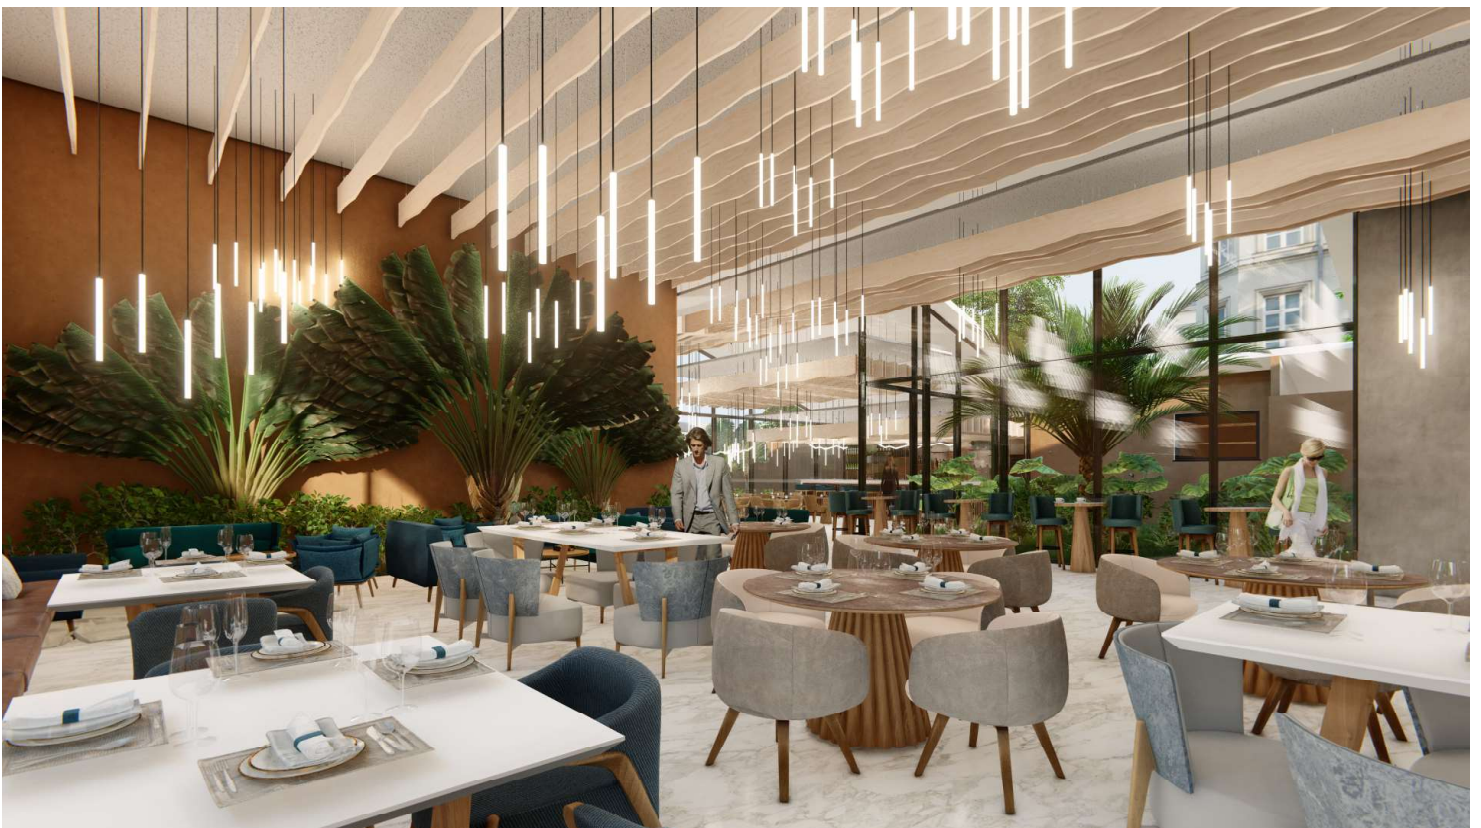

Render estudo quarto BOX



Render estudo quarto BOX



Render estudo chalé



Render estudo casa no lago



Render estudo prédio



Render estudo estar





obrigada!

(41) 98483-9775

juliaborn.arq@hotmail.com

2025