

BANCADA COPA - 1°ANDAR

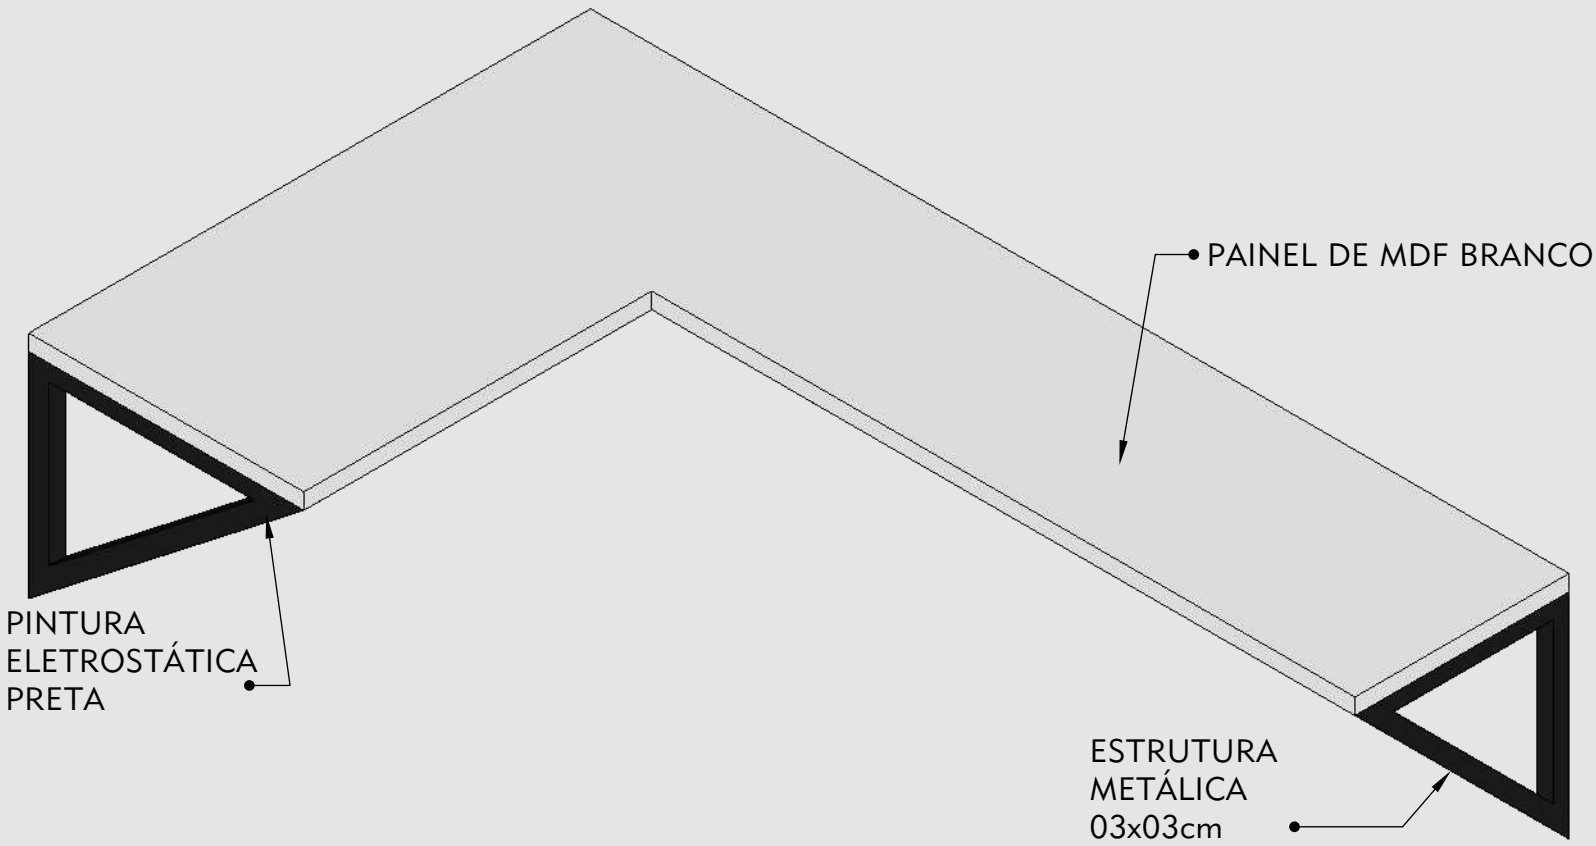


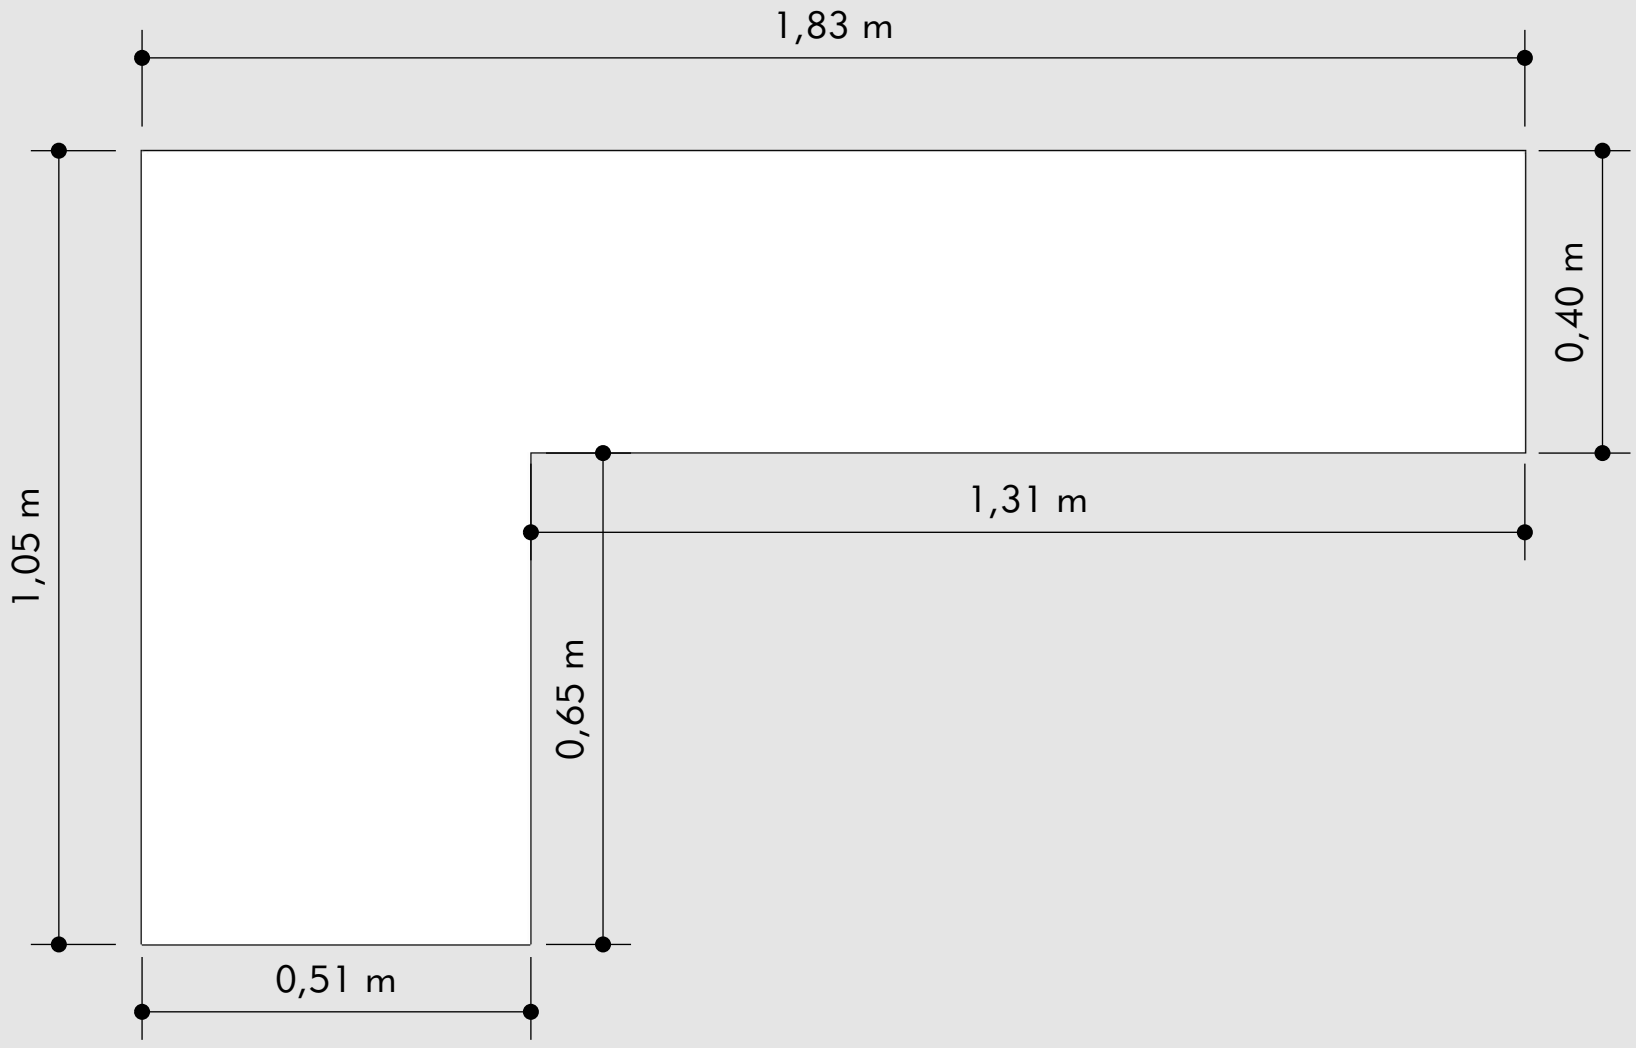


PLANTA BANCADA COPA 1° ANDAR

OBS.1 - ESC 1:10
OBS. 2 - CONFERIR MEDIDAS NO LOCAL

BANCADA COPA - 1°ANDAR

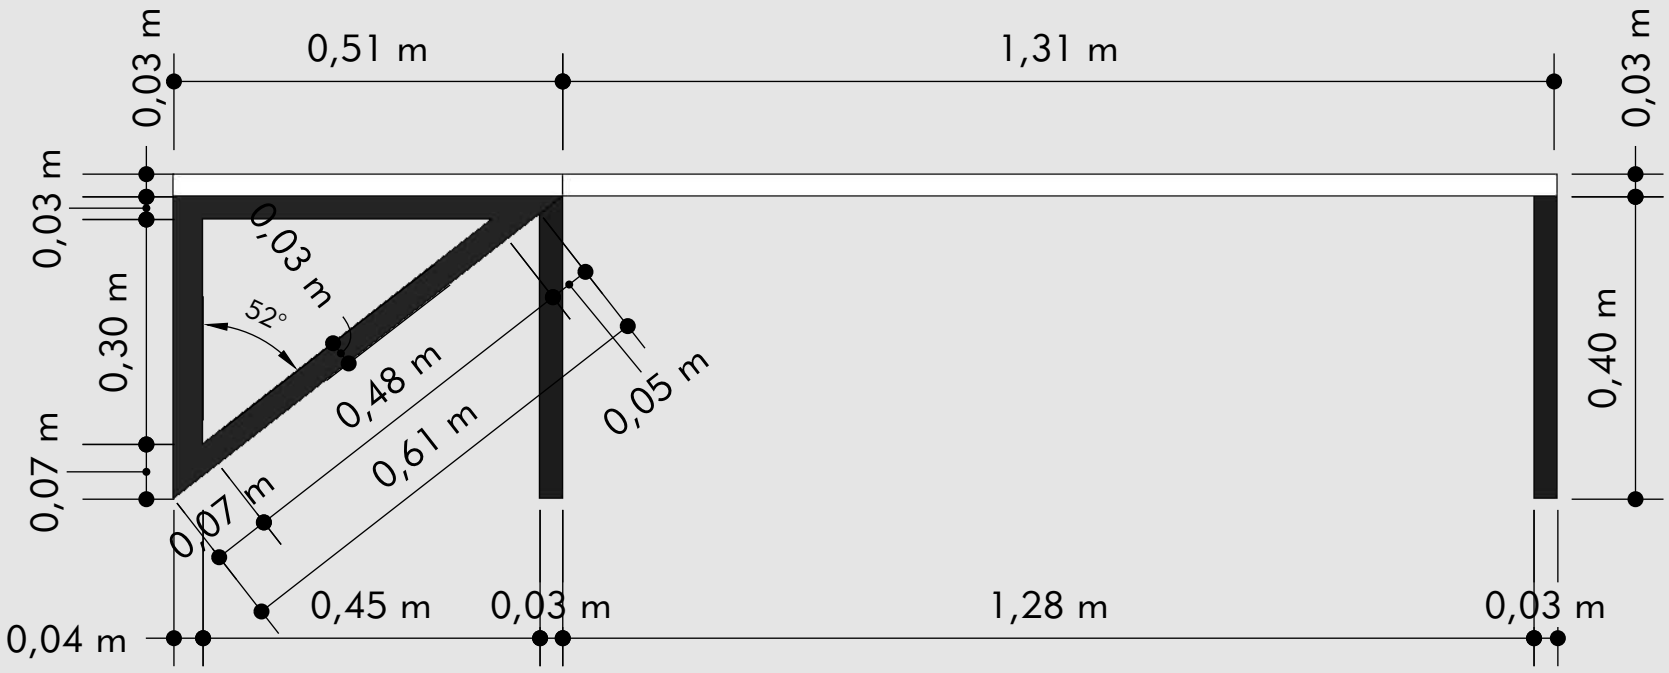


VISTA FRONTAL BANCADA COPA 1° ANDAR

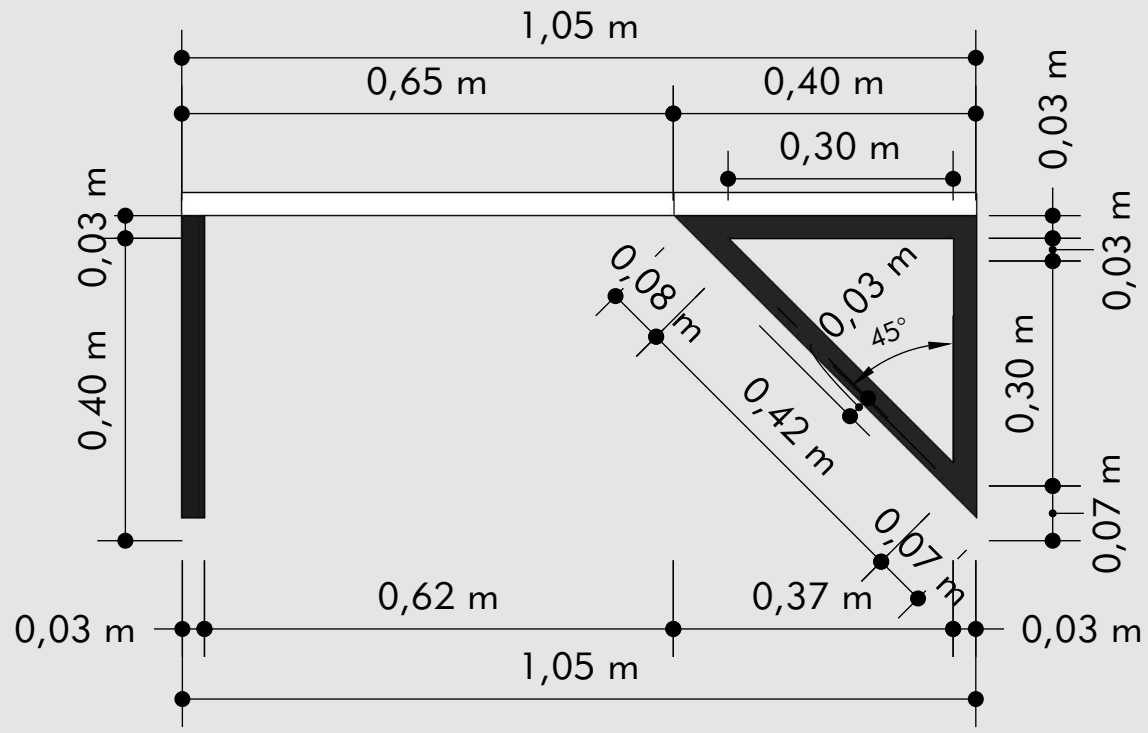


VISTA LATERAL BANCADA COPA 1° ANDAR


OBS.1 - ESC 1:10
OBS. 2 - CONFERIR MEDIDAS NO LOCAL

BANCADA DE ESTUDOS - REFEITÓRIO

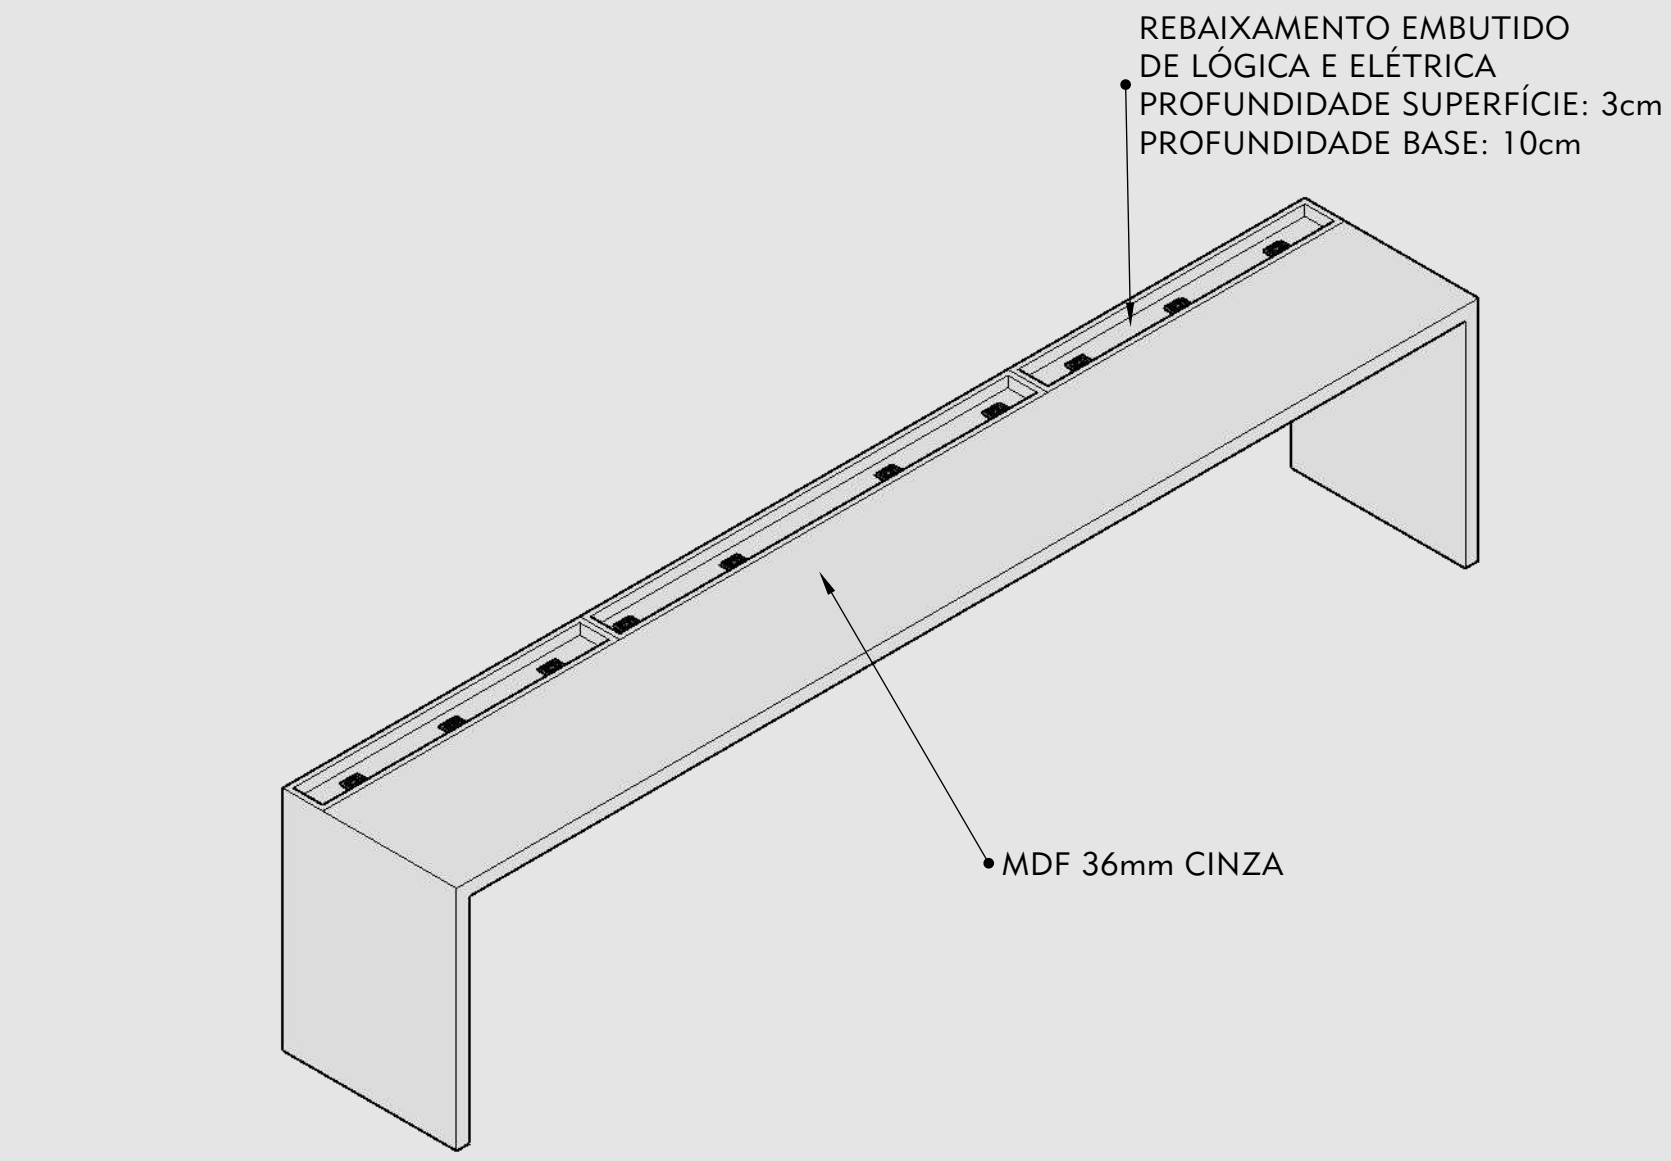

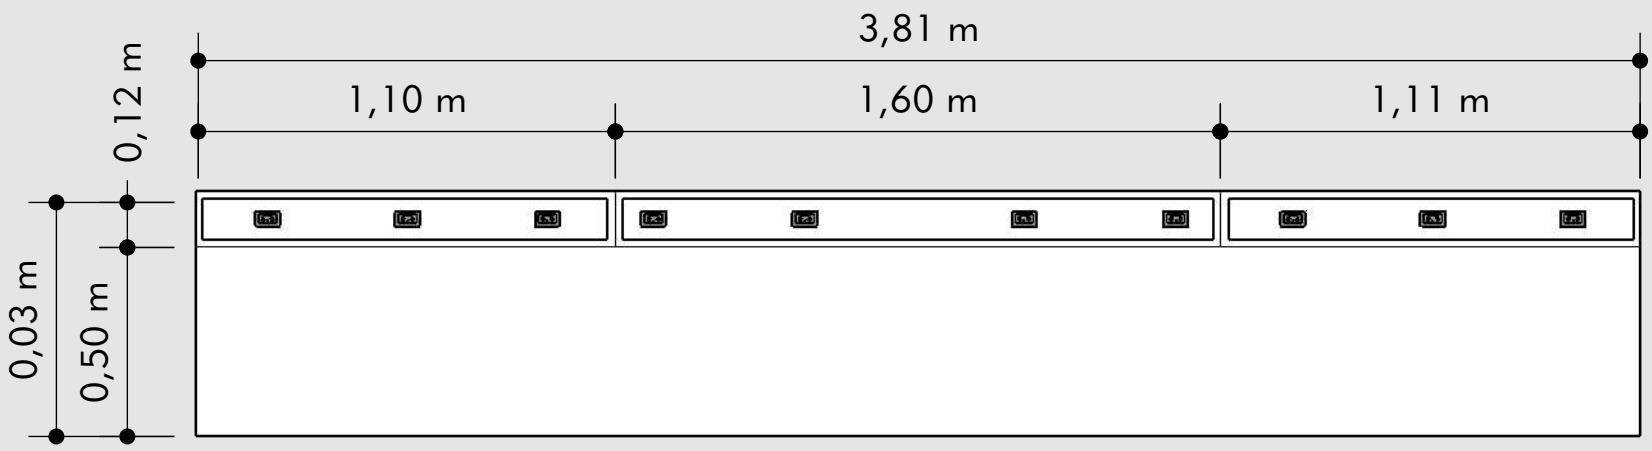


PLANTA BAIXA BANCADA DE ESTUDOS REFEITÓRIO

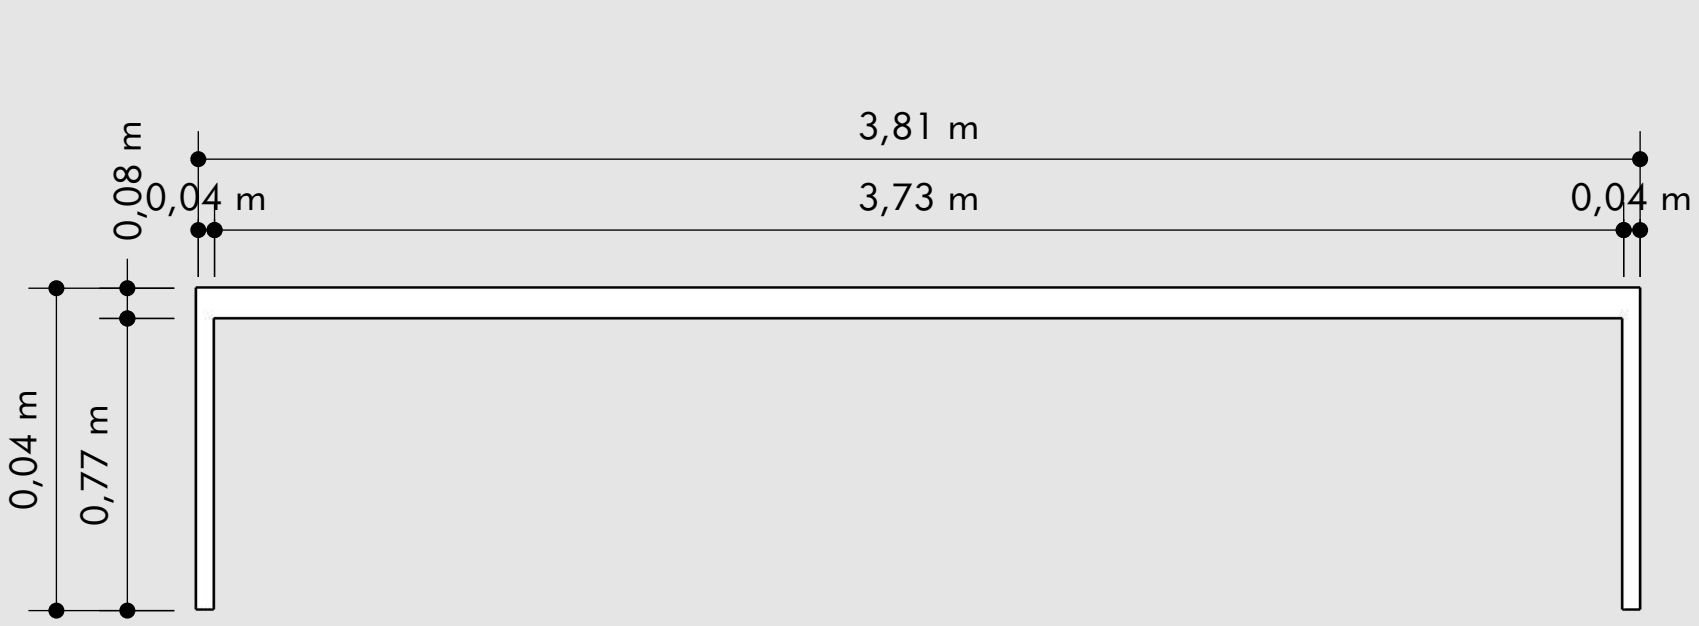

VISTA FRONTAL BANCADA DE ESTUDOS REFEITÓRIO

OBS.1 - ESC 1:20
OBS. 2 - CONFERIR MEDIDAS NO LOCAL


BARRA PAREDE - CLOSET

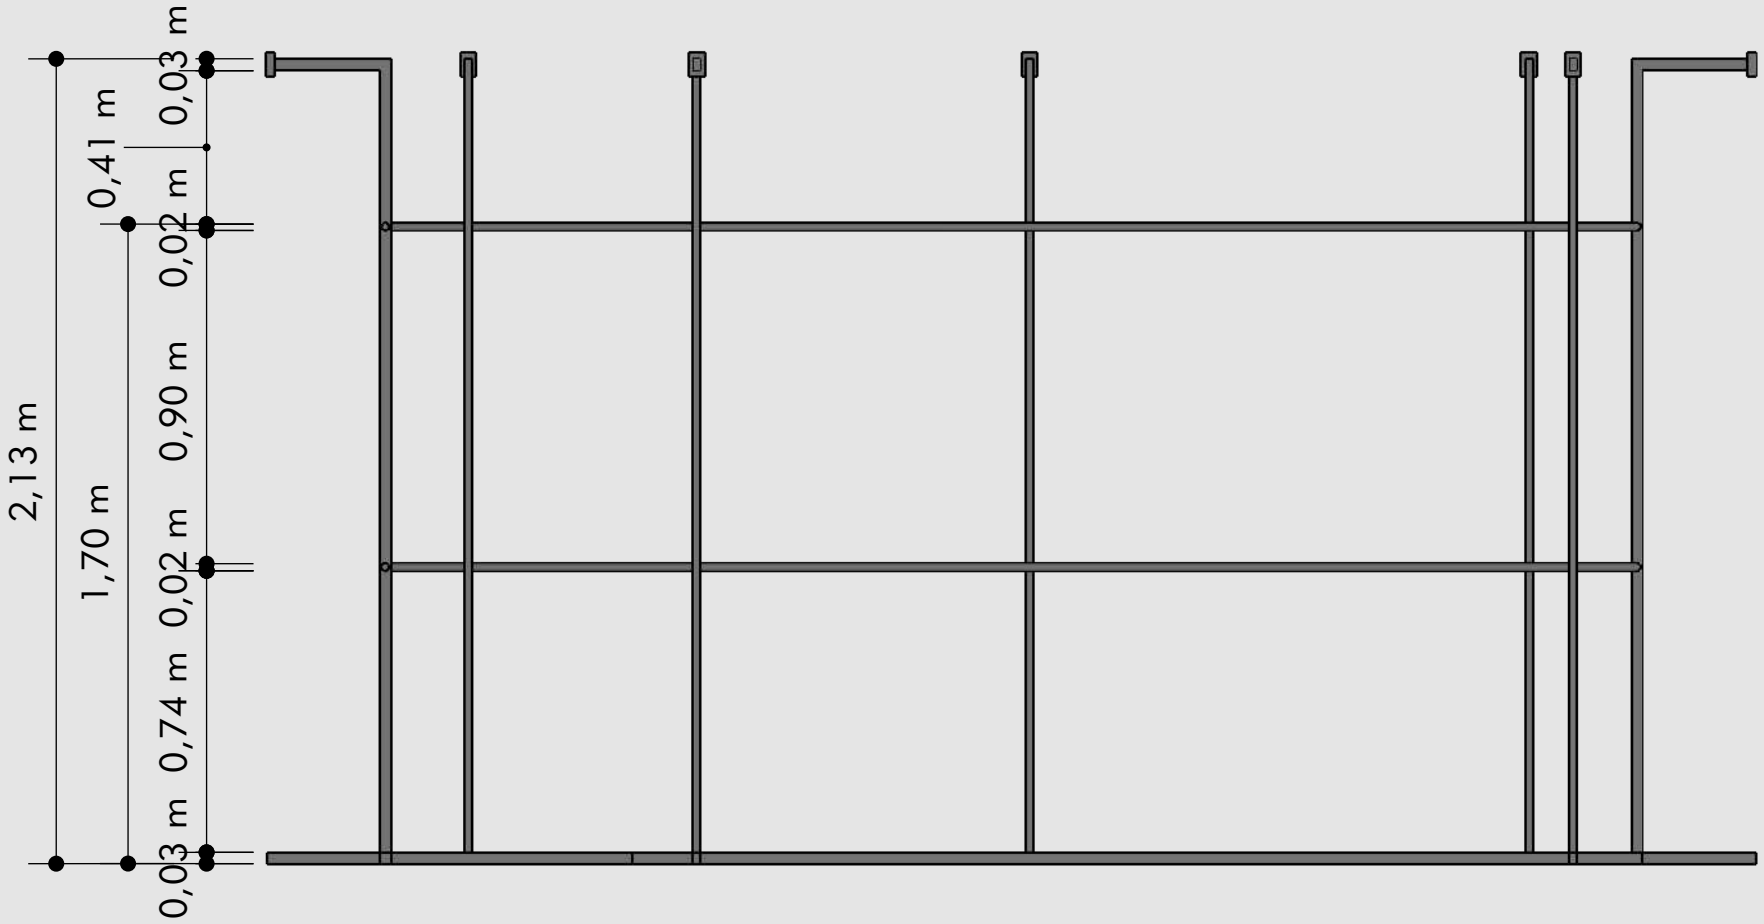


VISTA LATERAL BARRA PAREDE CLOSET

OBS.1 - ESC 1:20
OBS. 2 - CONFERIR MEDIDAS NO LOCAL

ARARA ROLLER

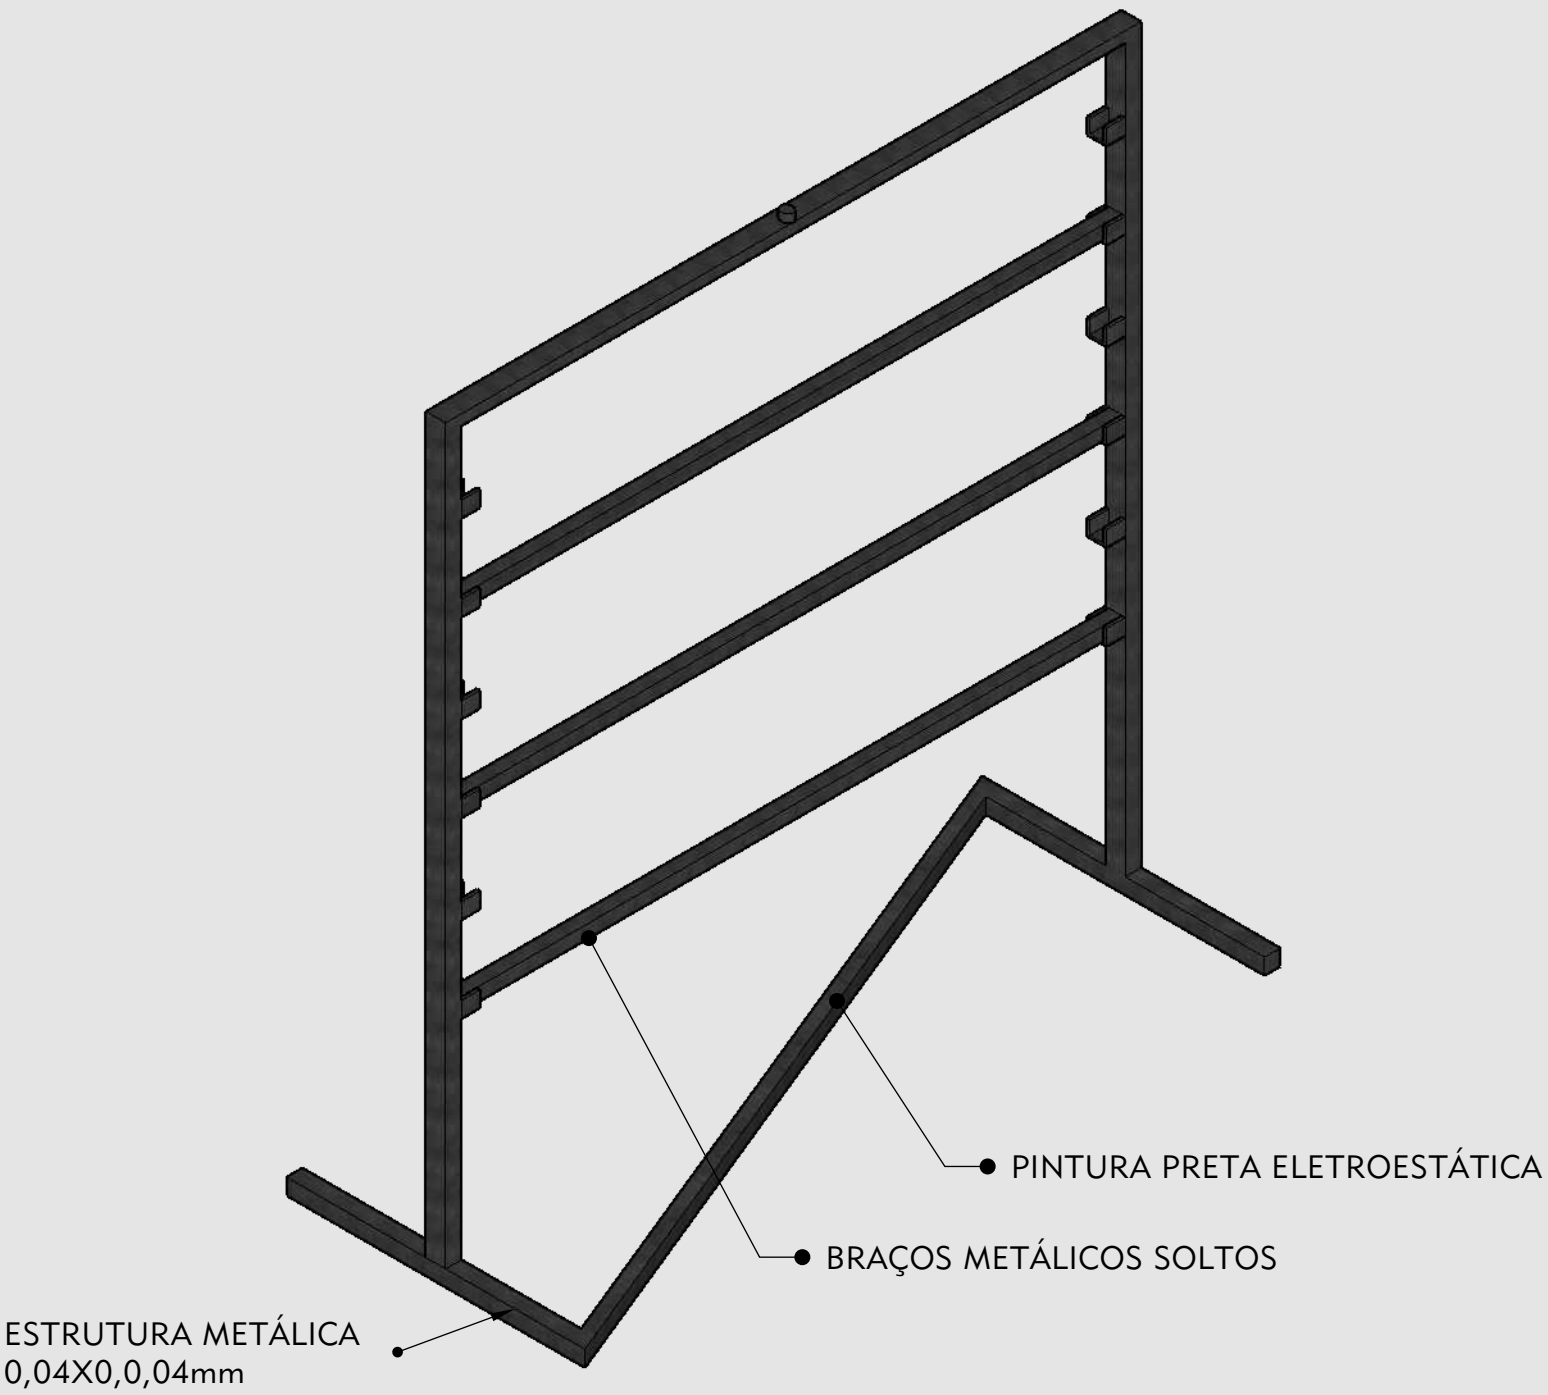


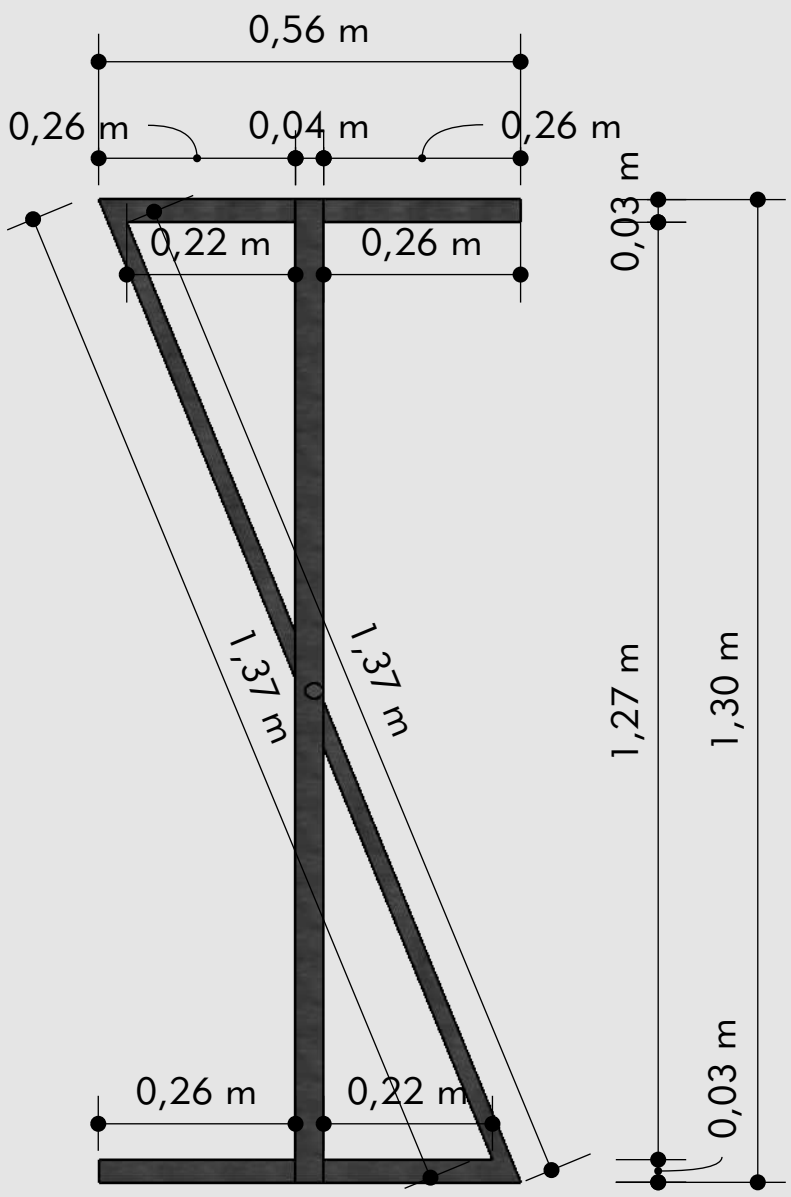


PLANTA BAIXA ARARA

OBS.1 - ESC 1:10
OBS. 2 - CONFERIR MEDIDAS NO LOCAL

ARARA ROLLER

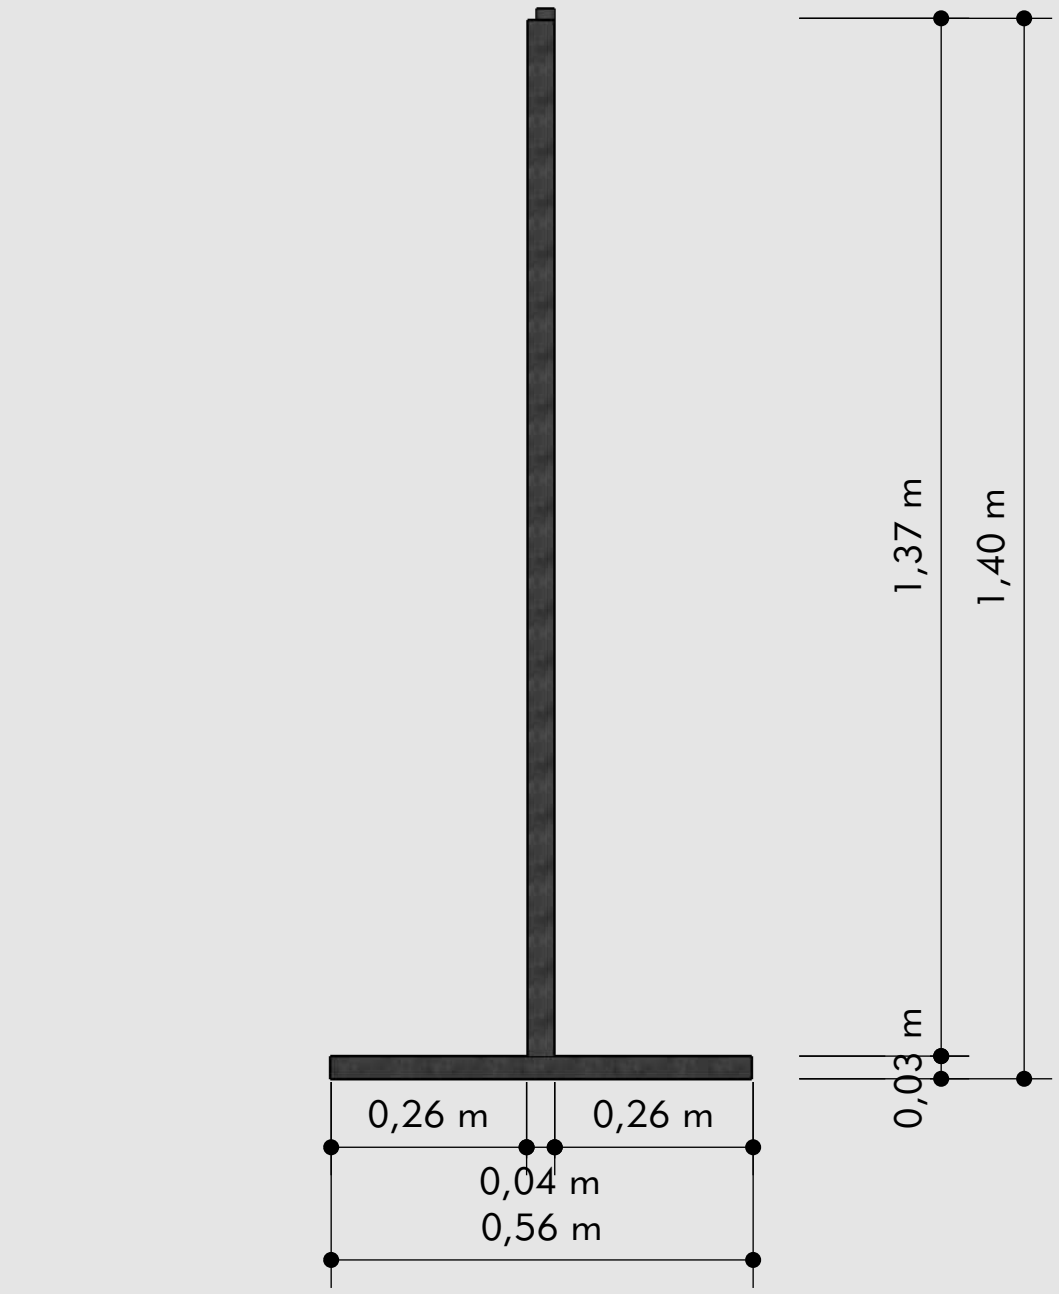

VISTA LATERAL ARARA

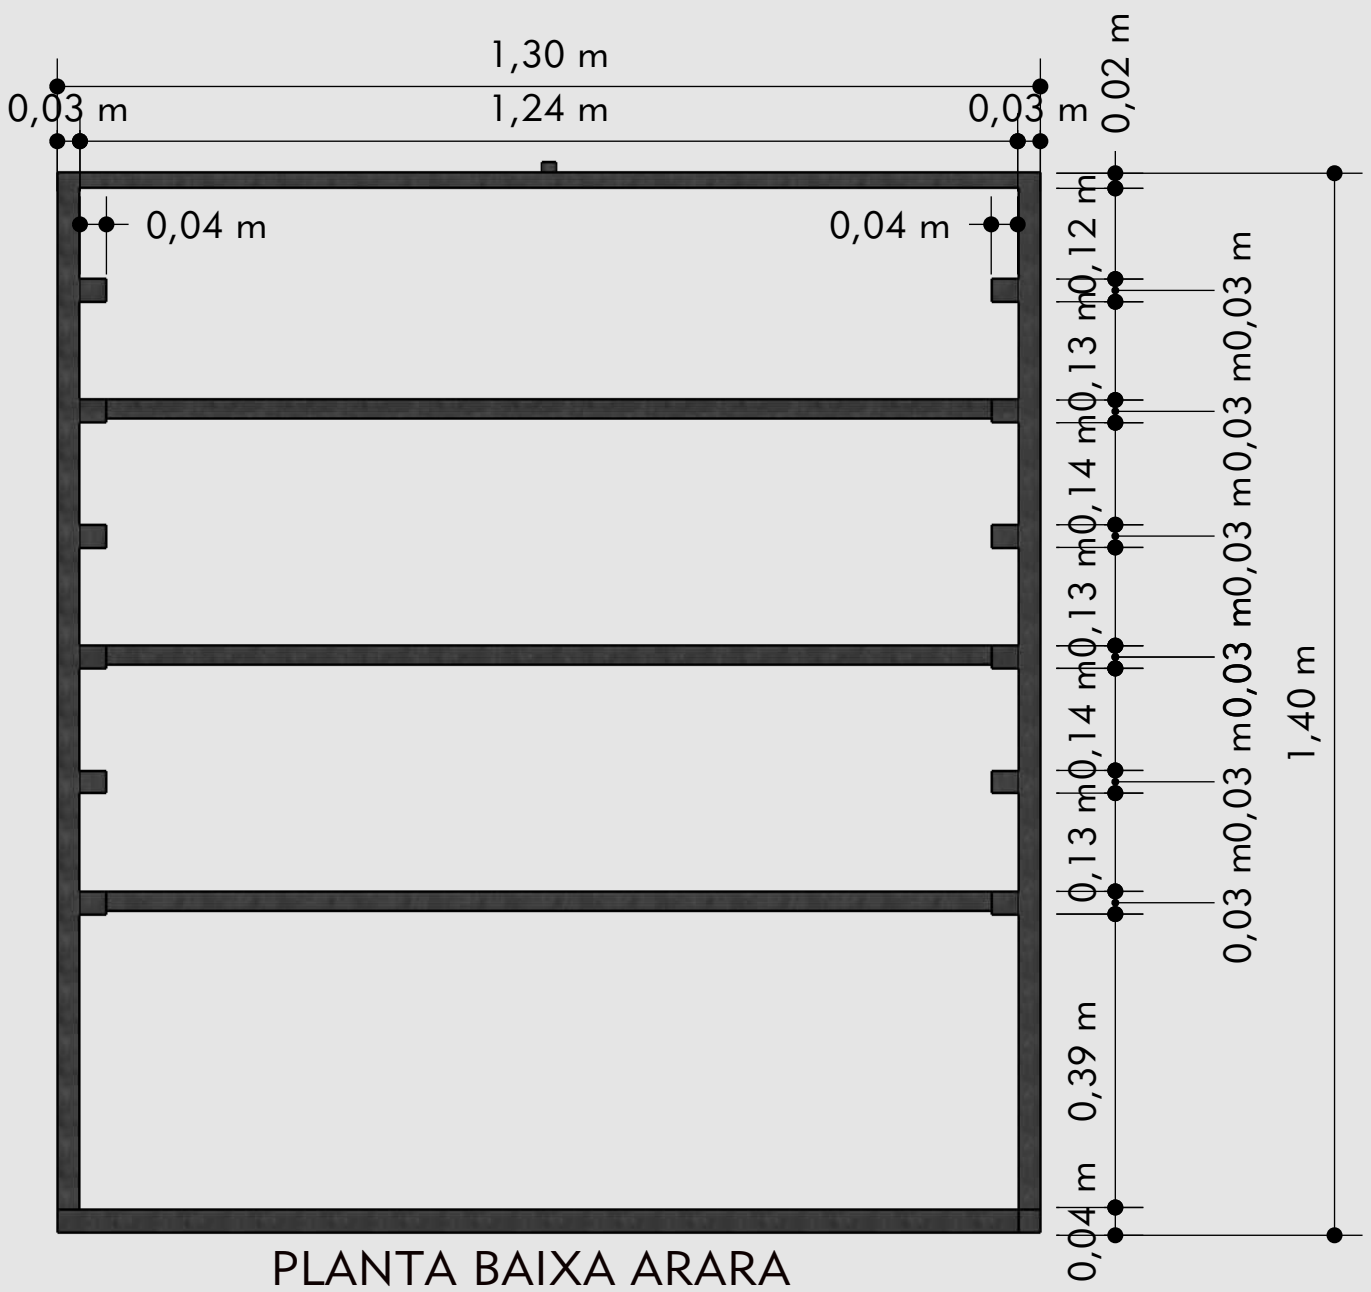



PLANTA BAIXA ARARA

OBS.1 - ESC 1:10


OBS. 2 - CONFERIR MEDIDAS NO LOCAL

ARMÁRIO BAIXO - PAULO

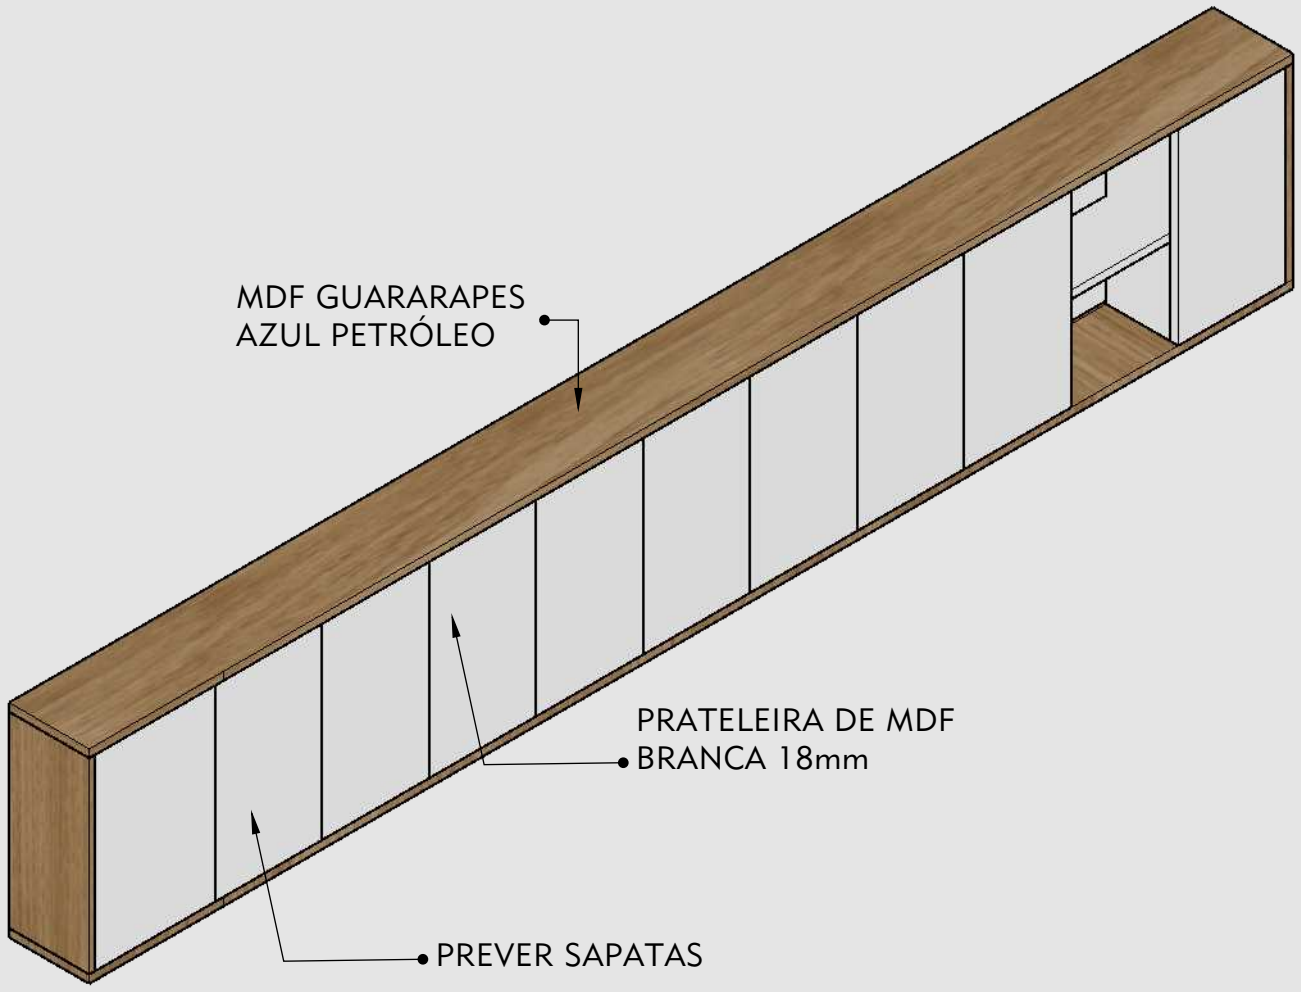


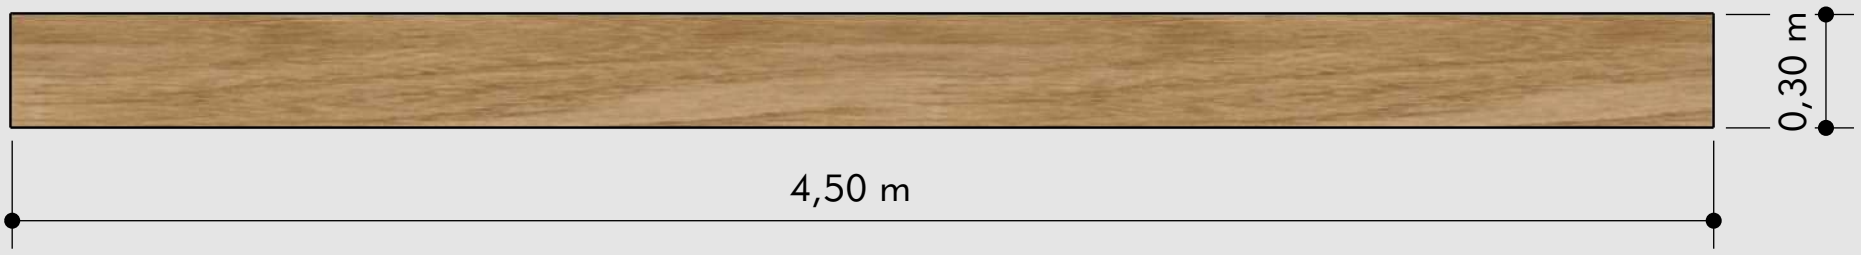

PLANTA ARMÁRIO BAIXO

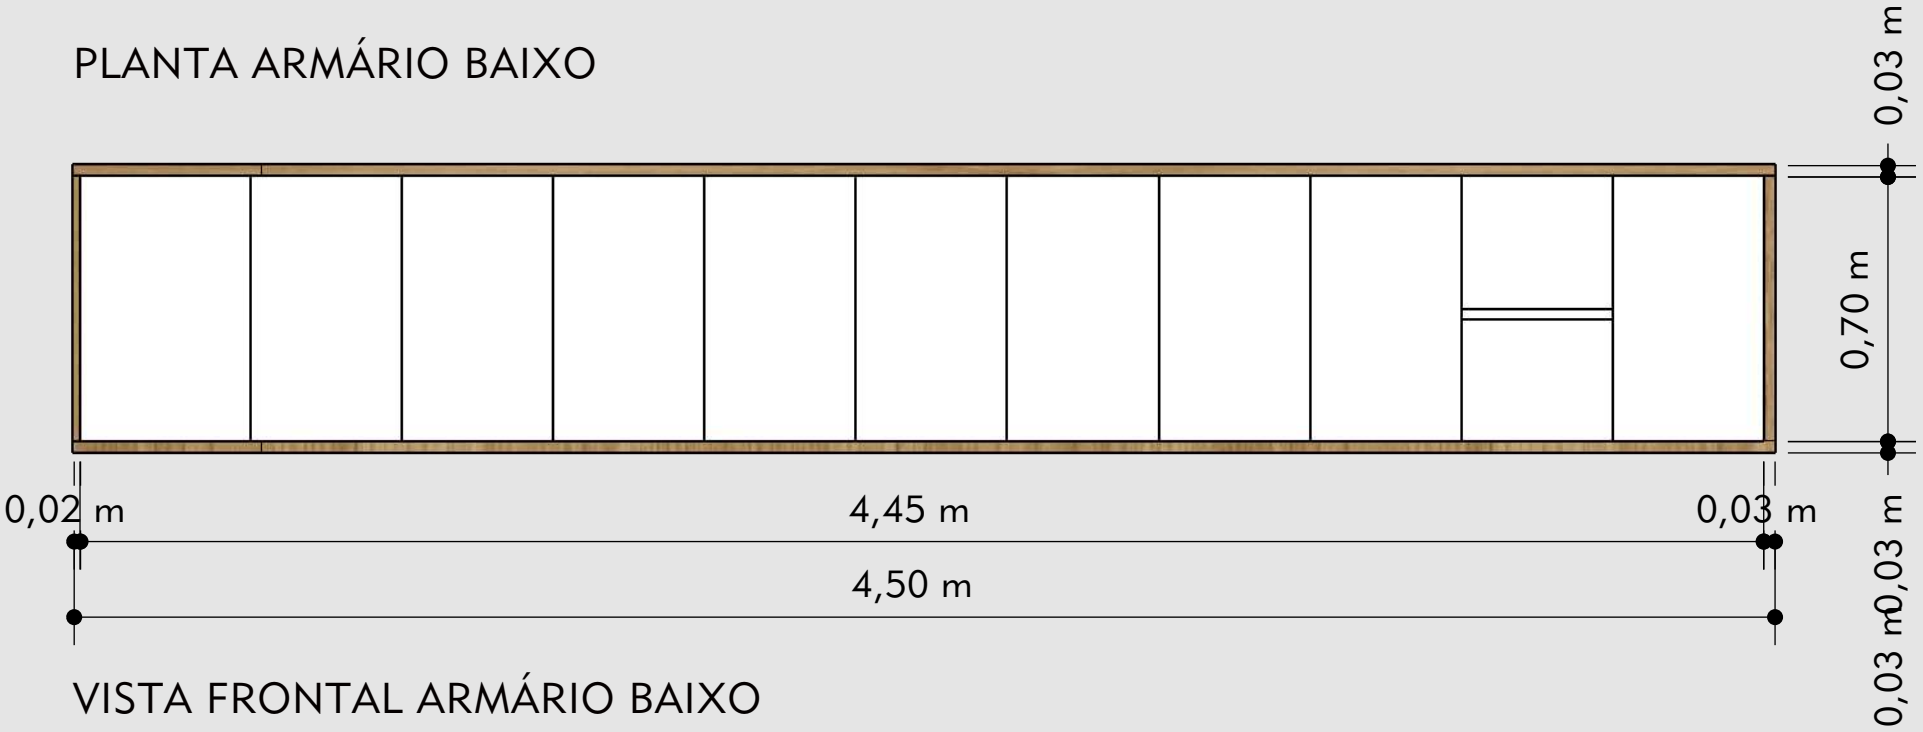


VISTA FRONTAL ARMÁRIO BAIXO

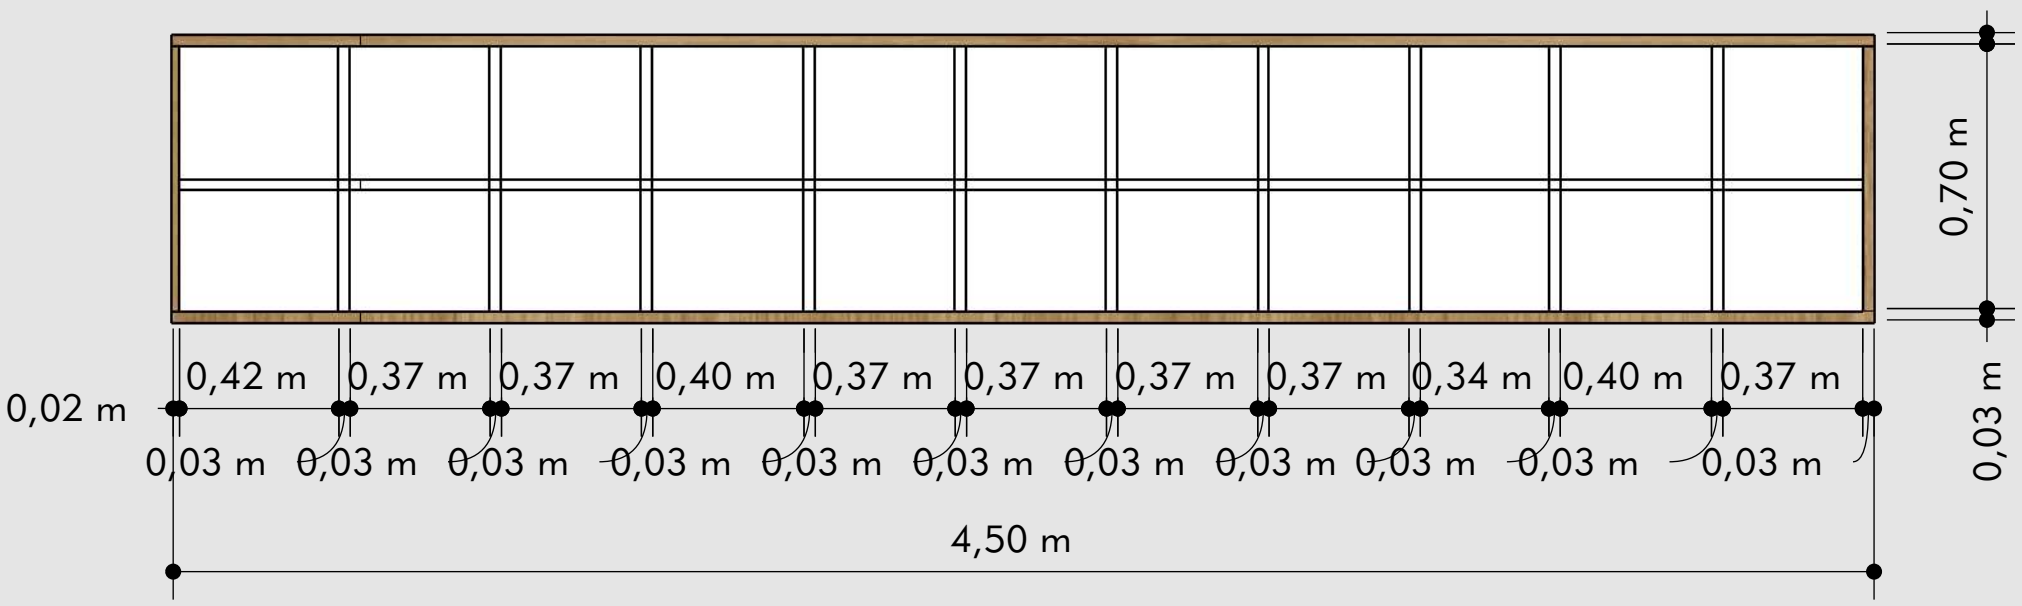


VISTA FRONTAL ARMÁRIO ABERTO BAIXO

OBS.1 - ESC 1:20
OBS. 2 - CONFERIR MEDIDAS NO LOCAL

ARMÁRIO COPA - DANIELE

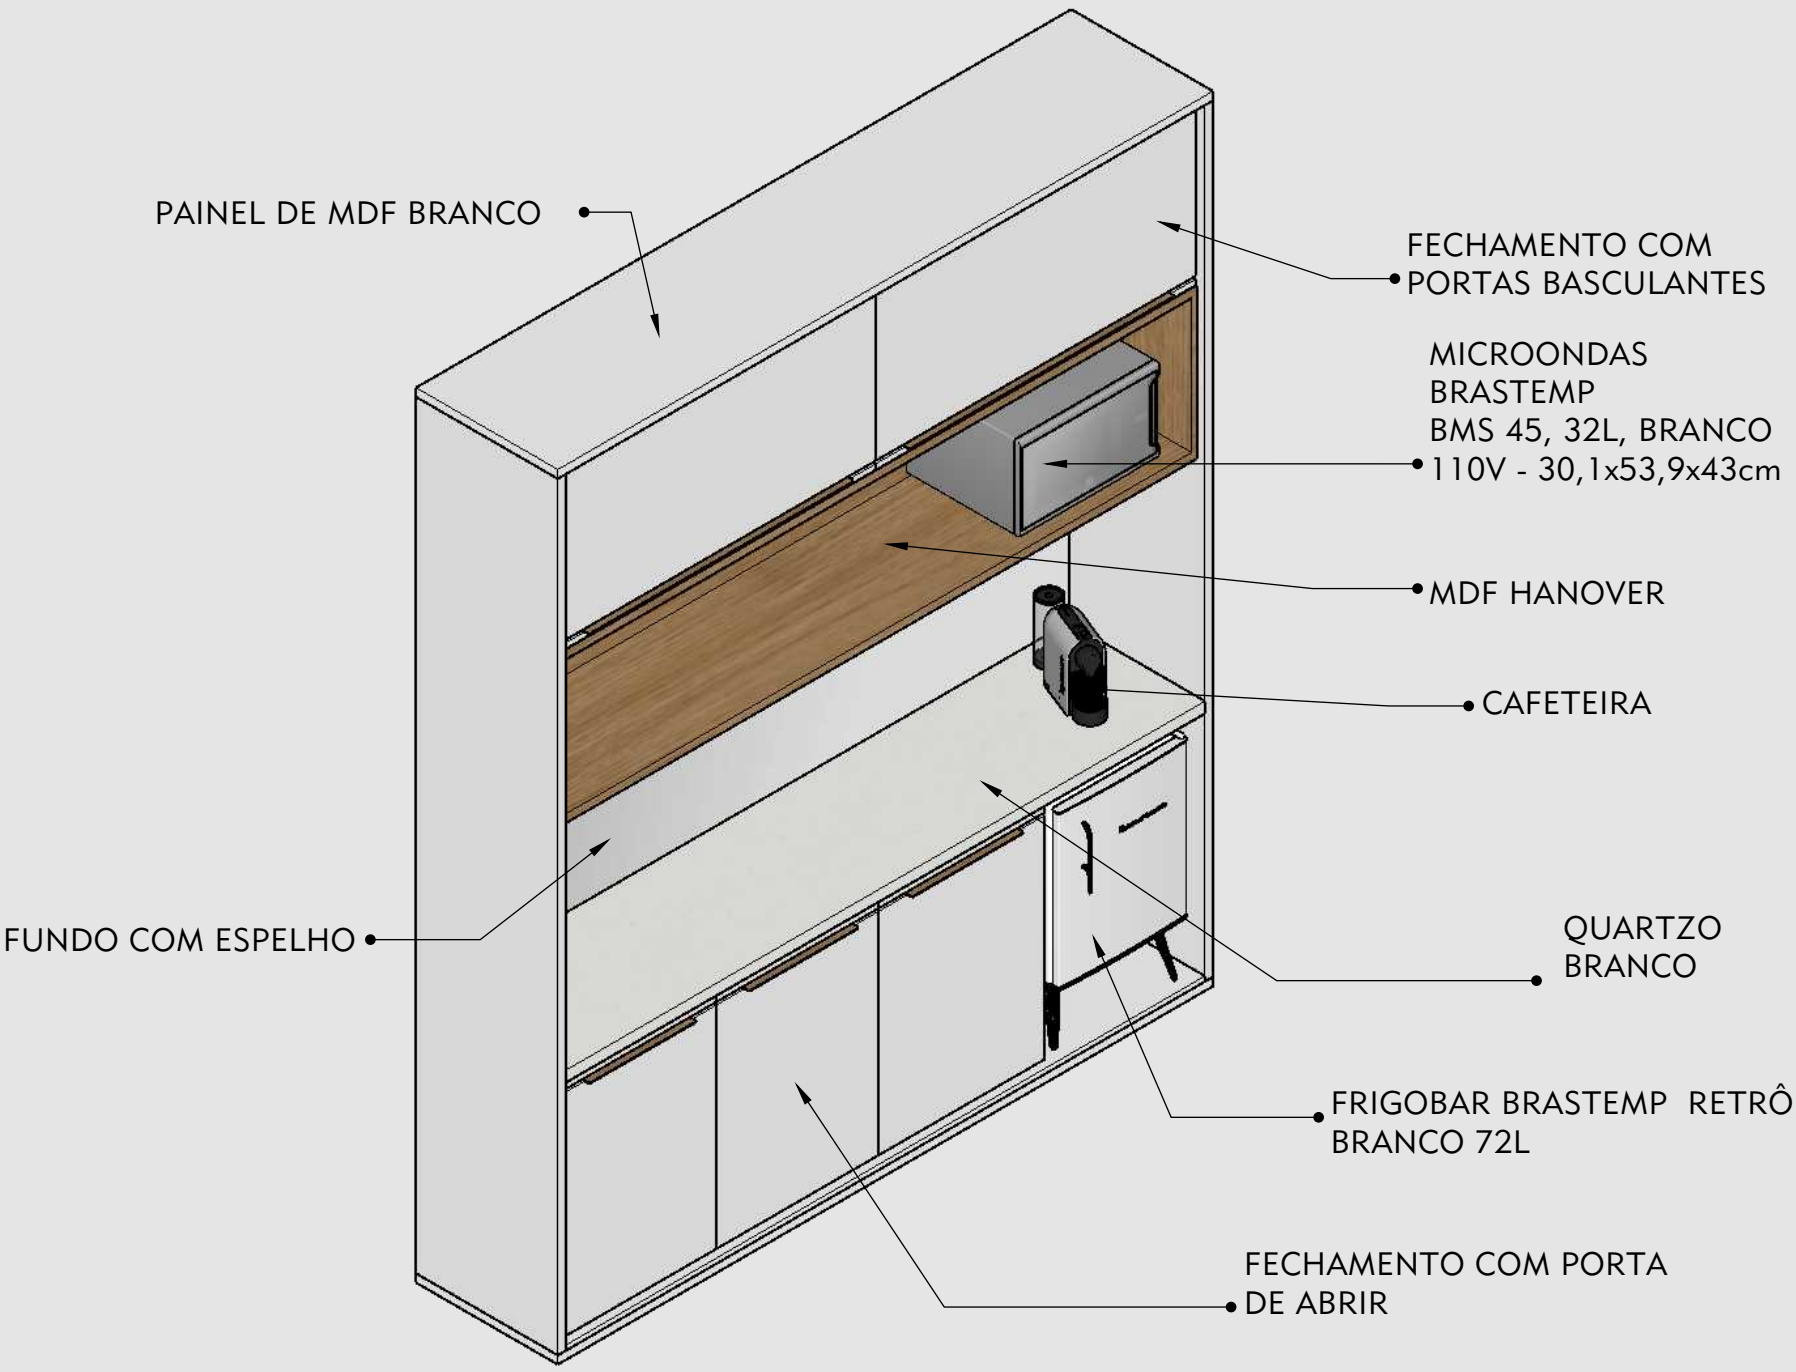


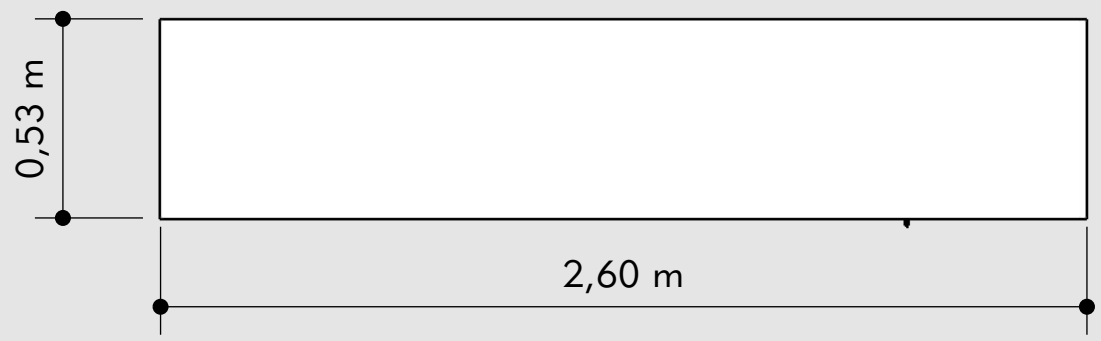

PLANTA ARMÁRIO

OBS.1 - ESC 1:20
OBS. 2 - CONFERIR MEDIDAS NO LOCAL


ARMÁRIO COPA - DANIELE

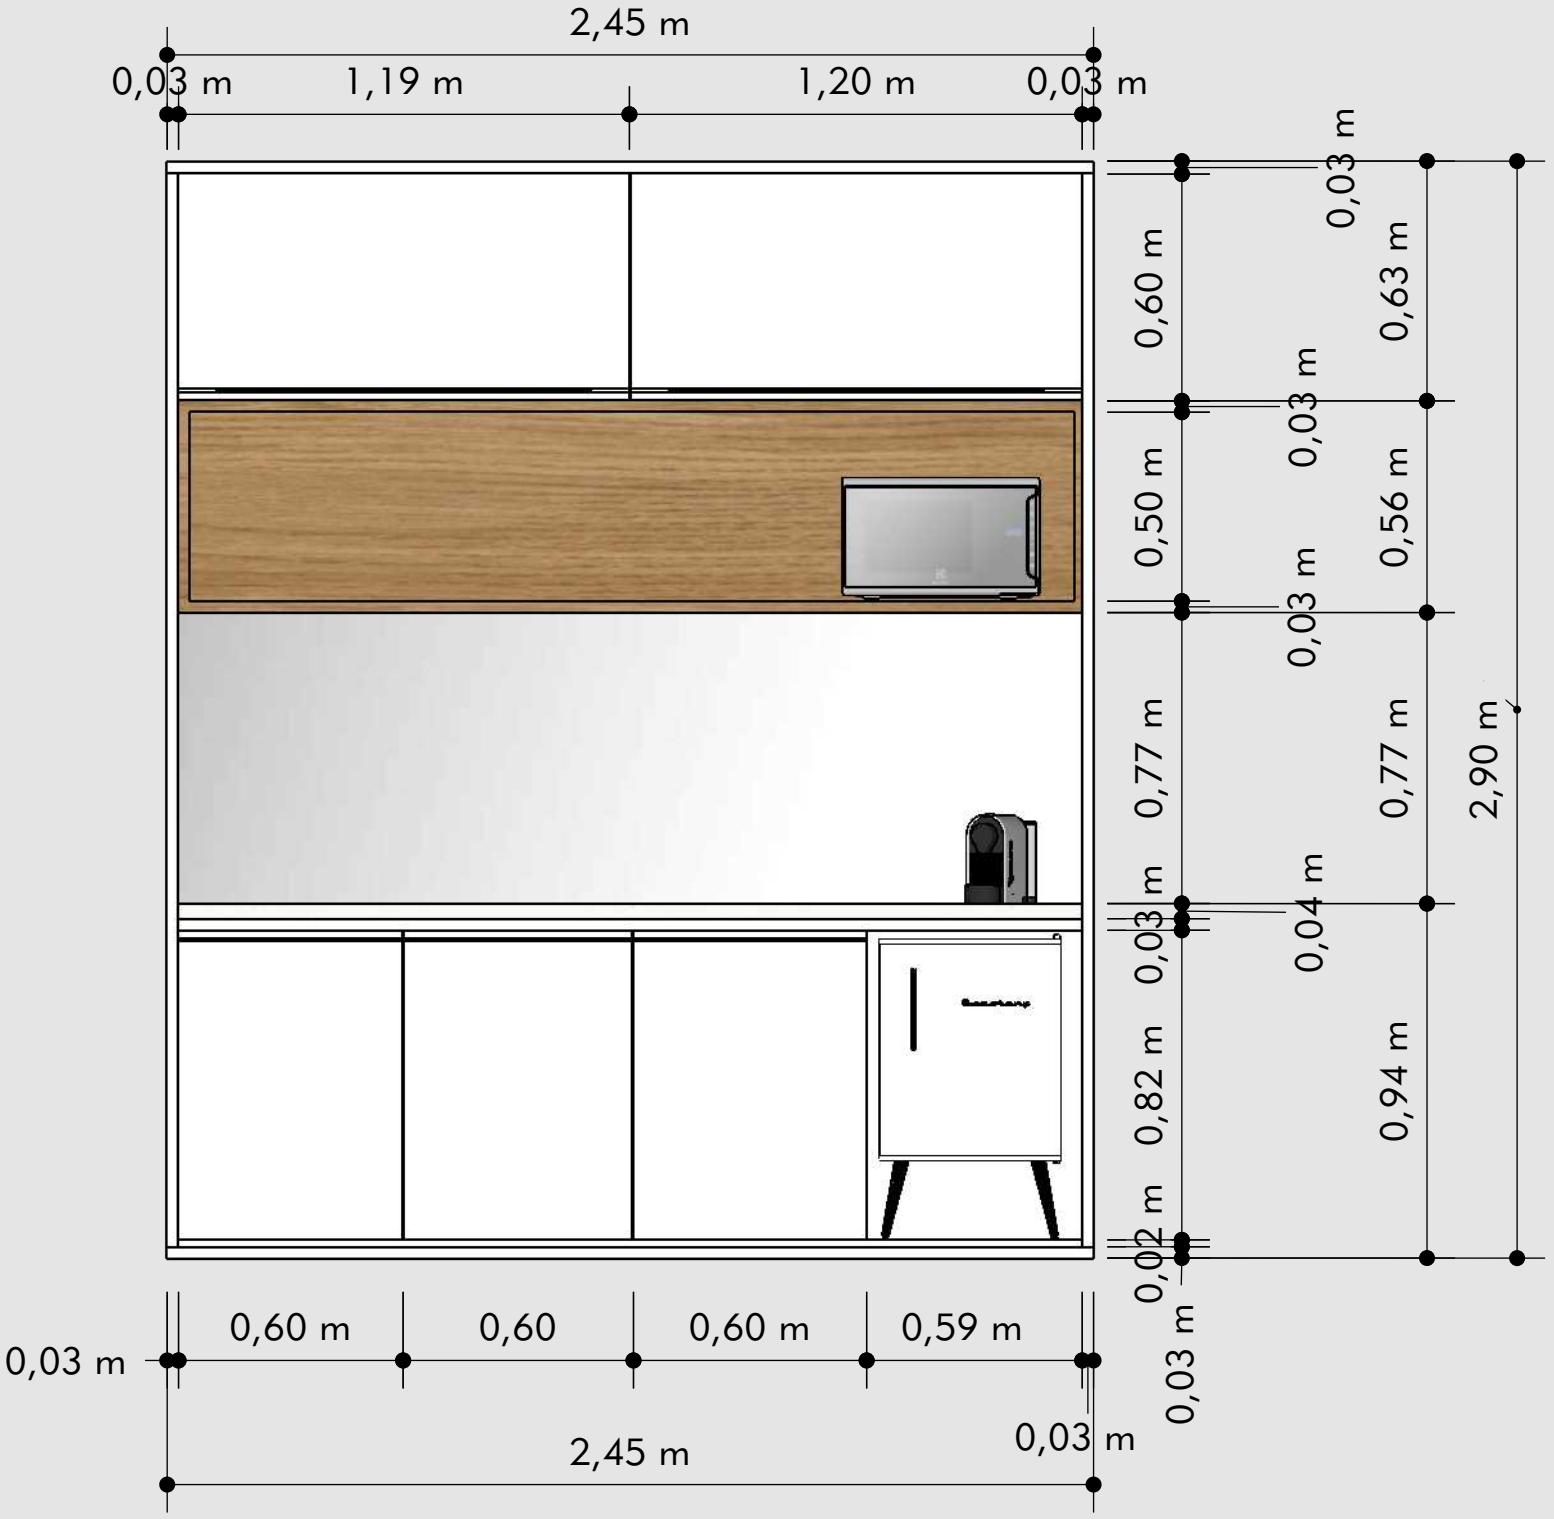

VISTA FRONTAL ARMÁRIO

OBS.1 - ESC 1:20
OBS. 2 - CONFERIR MEDIDAS NO LOCAL


ARMÁRIO COPA - DANIELE

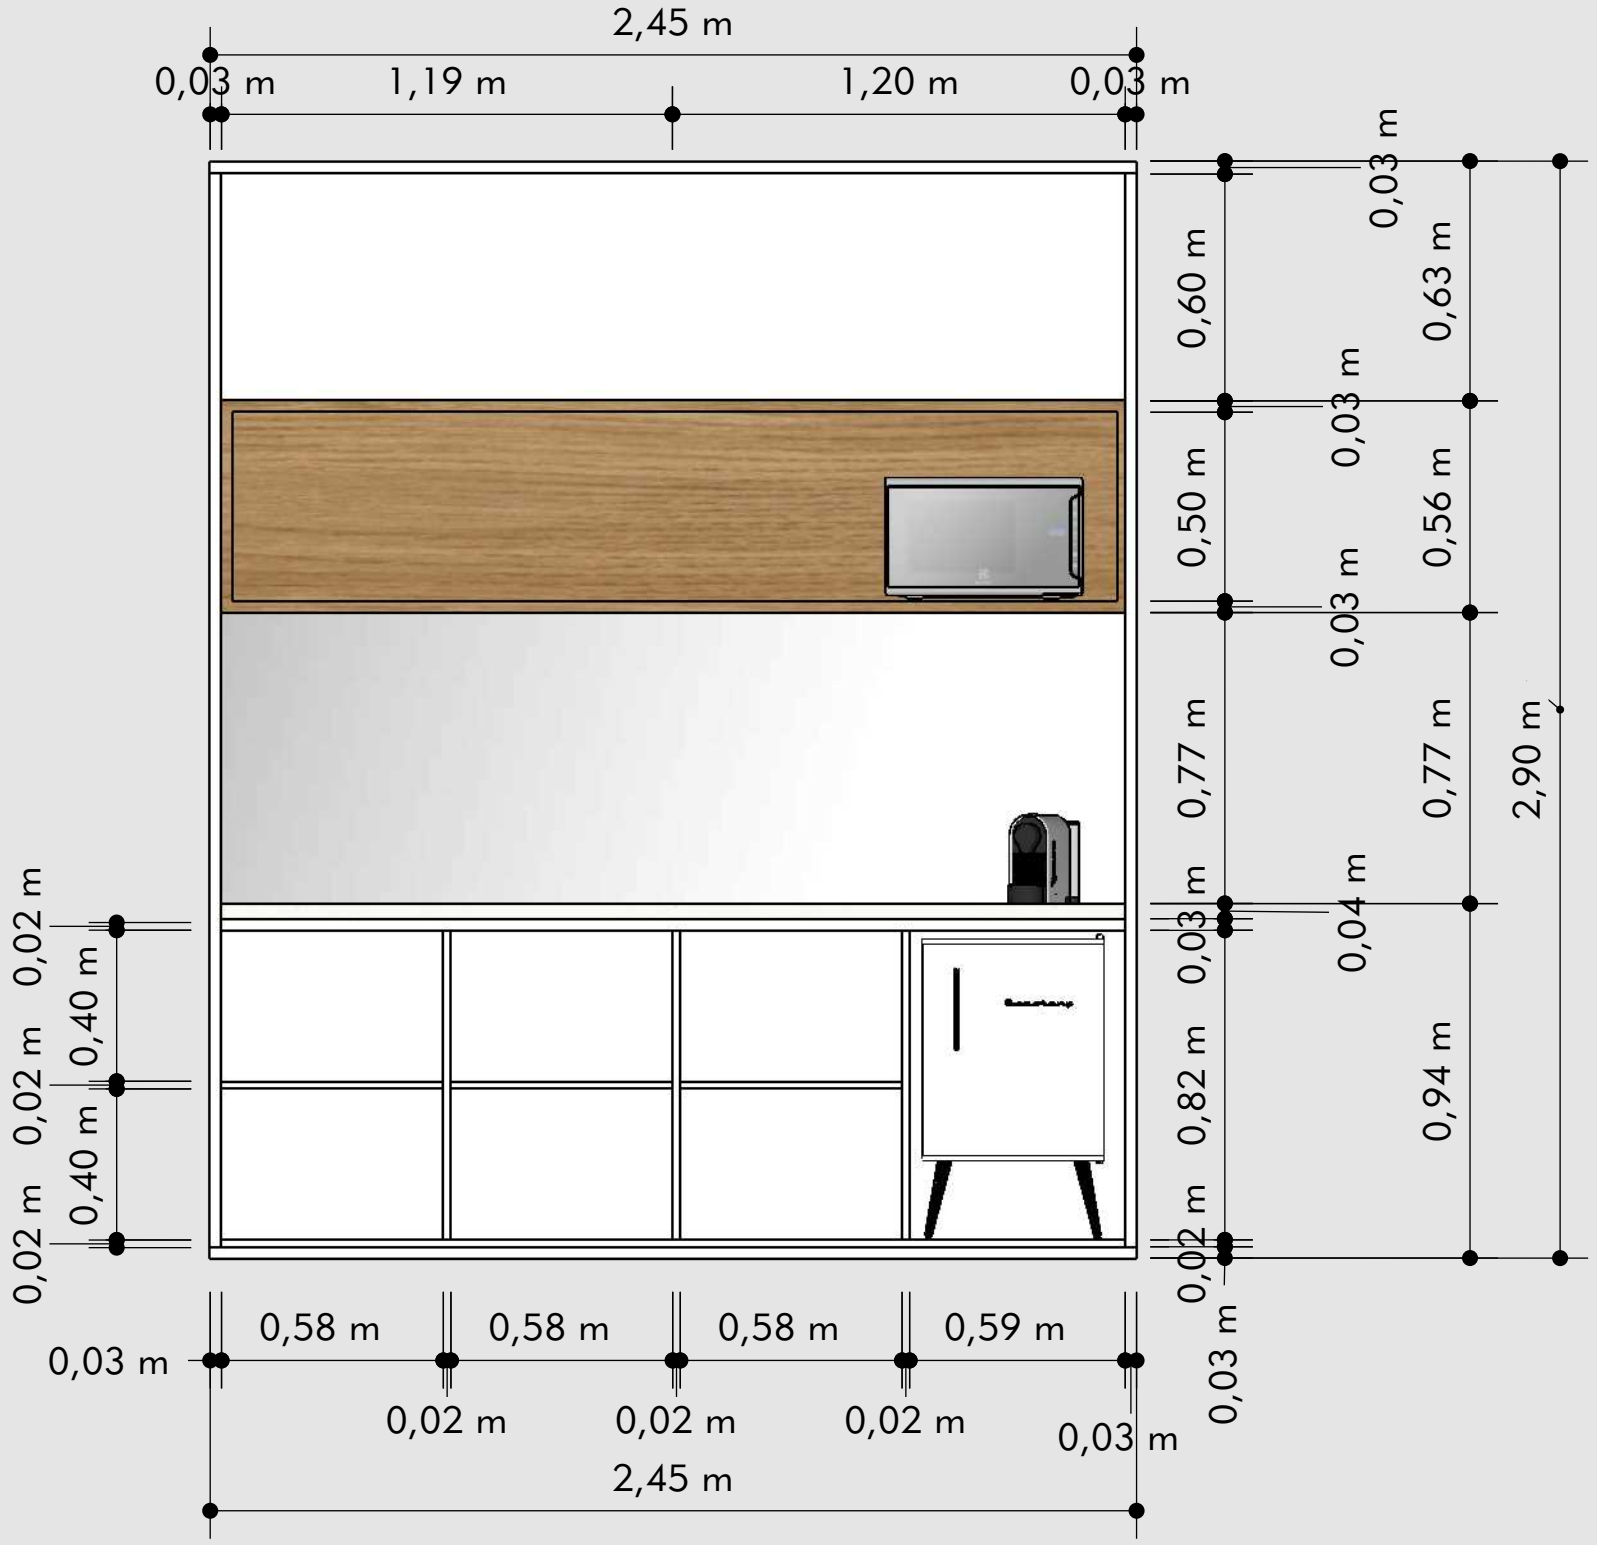


VISTA FRONTAL ABERTA ARMÁRIO

OBS.1 - ESC 1:20
OBS. 2 - CONFERIR MEDIDAS NO LOCAL

ARMÁRIO COPA - LUCIANA

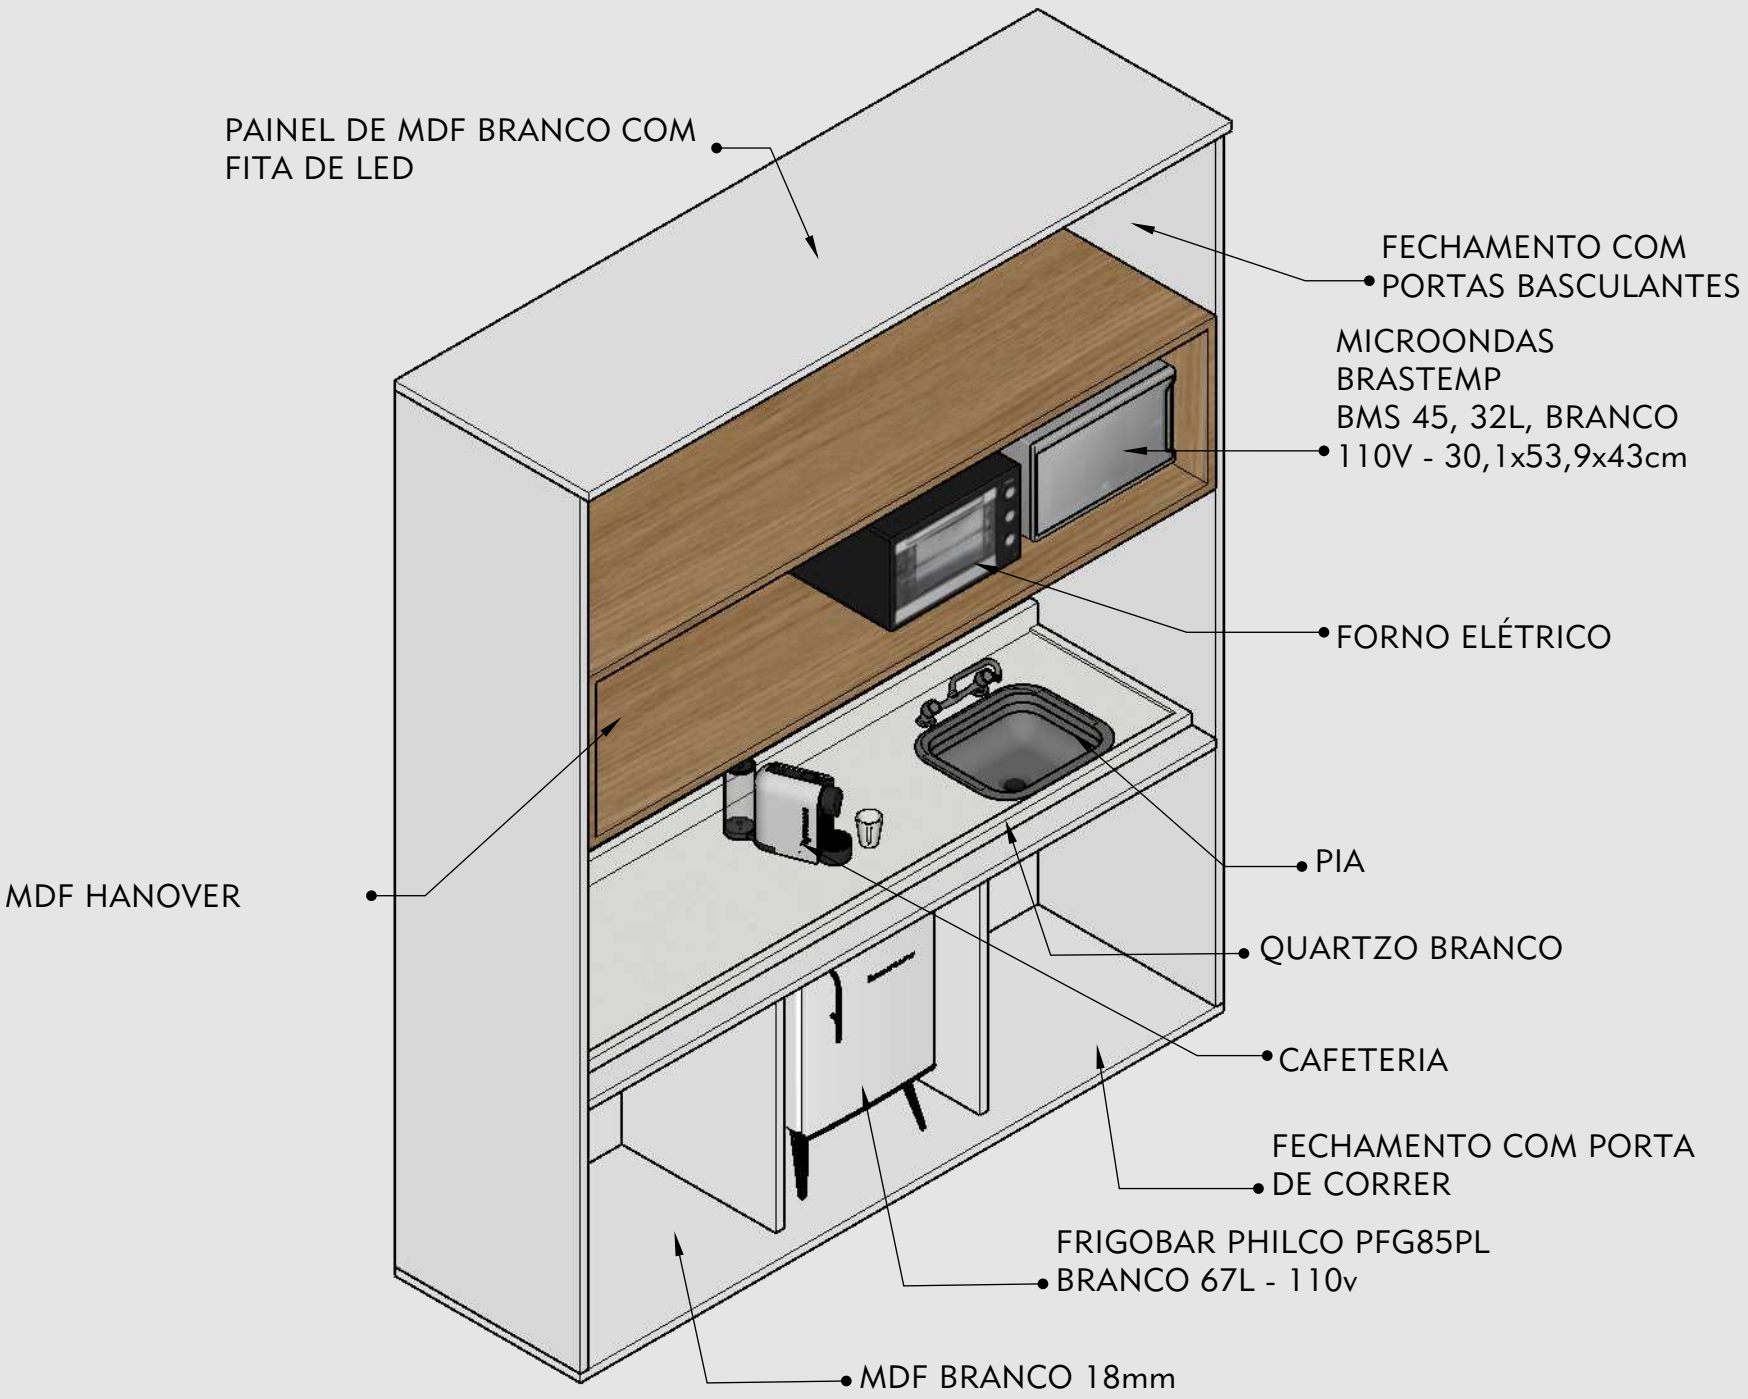


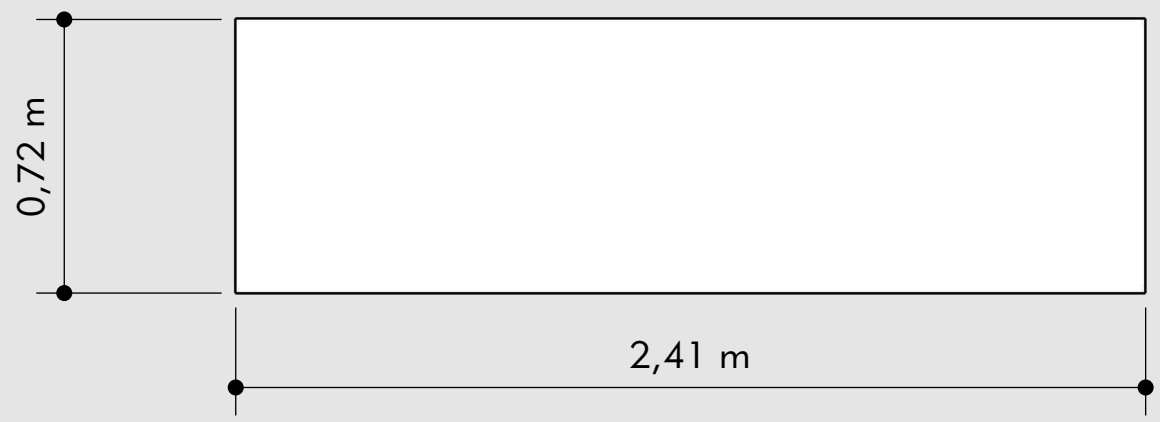

PLANTA ARMÁRIO

OBS.1 - ESC 1:20
OBS. 2 - CONFERIR MEDIDAS NO LOCAL


ARMÁRIO COPA - LUCIANA

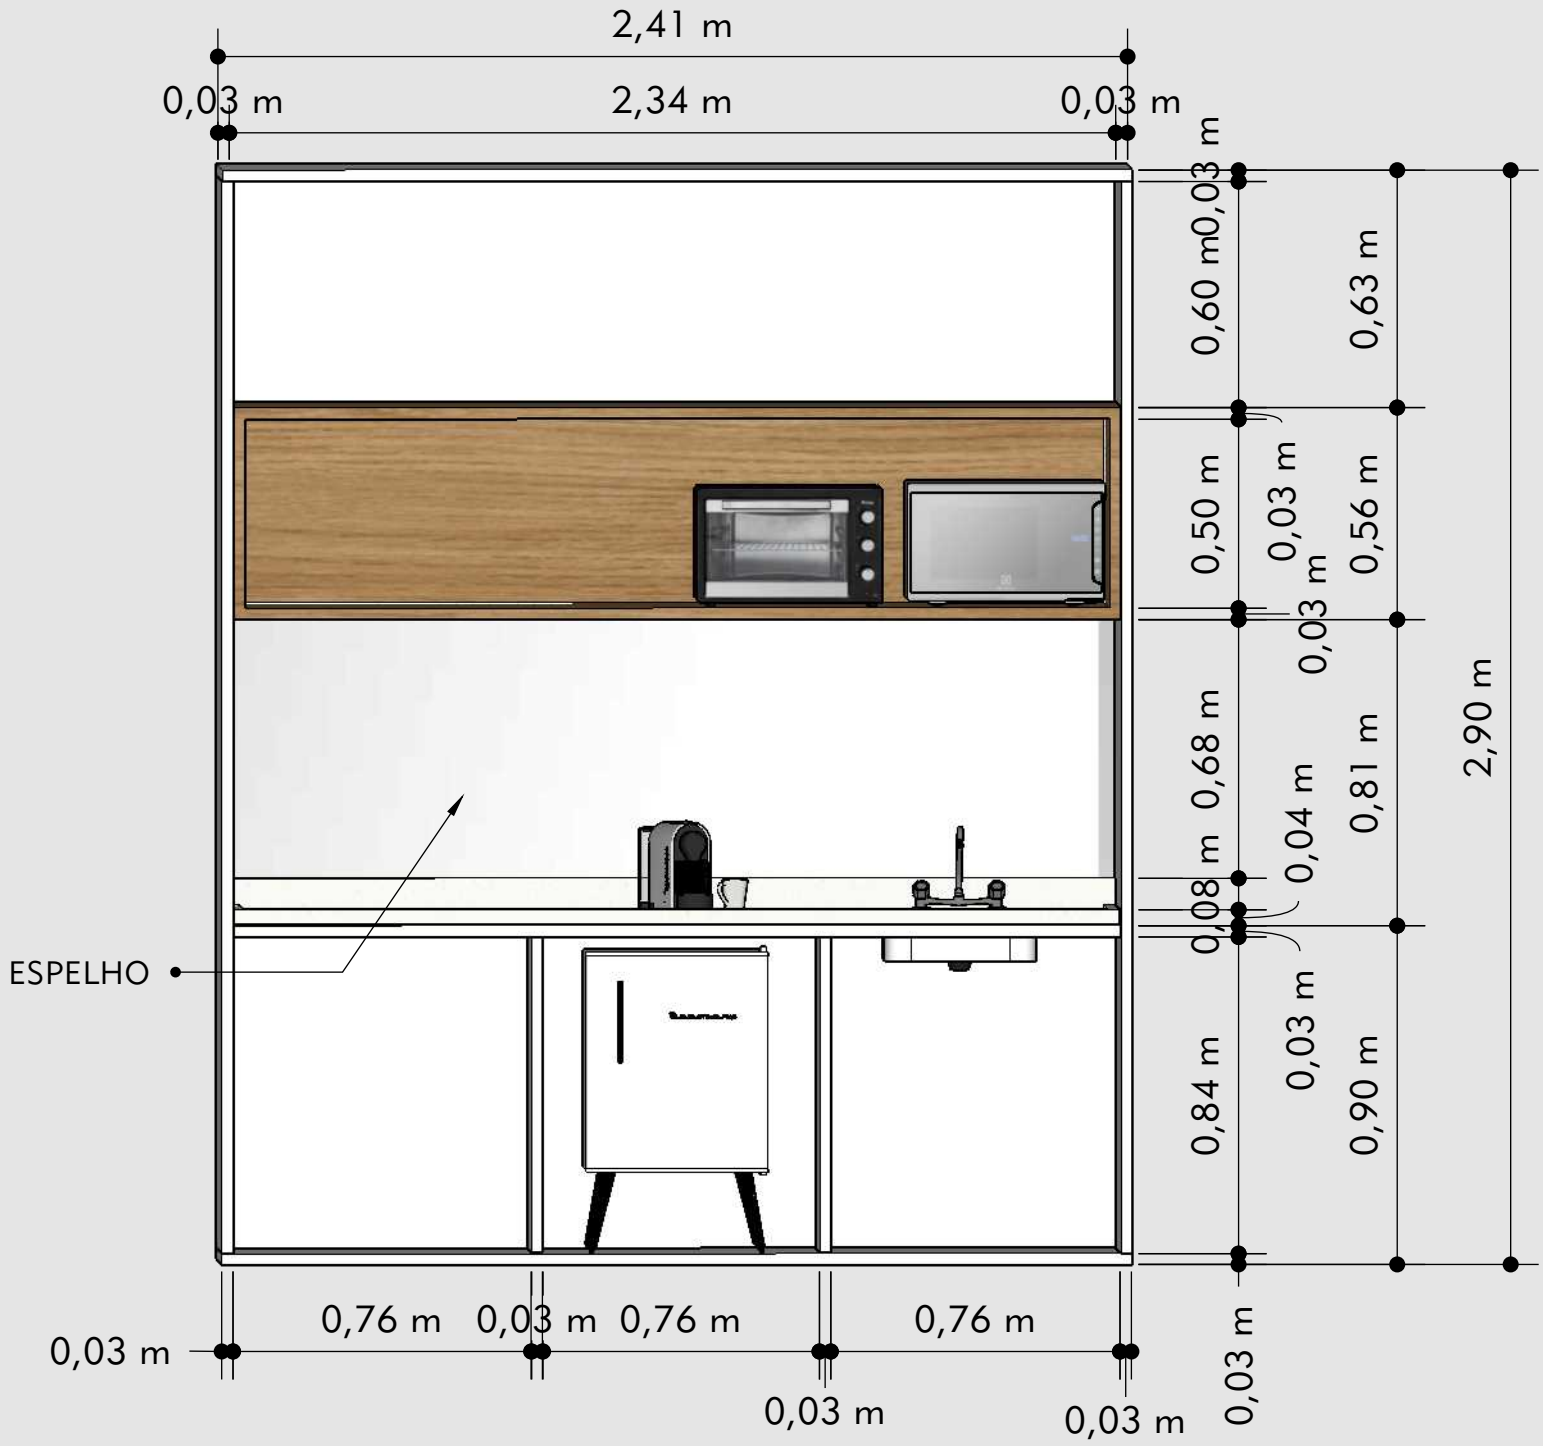

VISTA FRONTAL ARMÁRIO

OBS.1 - ESC 1:20
OBS. 2 - CONFERIR MEDIDAS NO LOCAL


ARMÁRIO COPA - LUCIANA

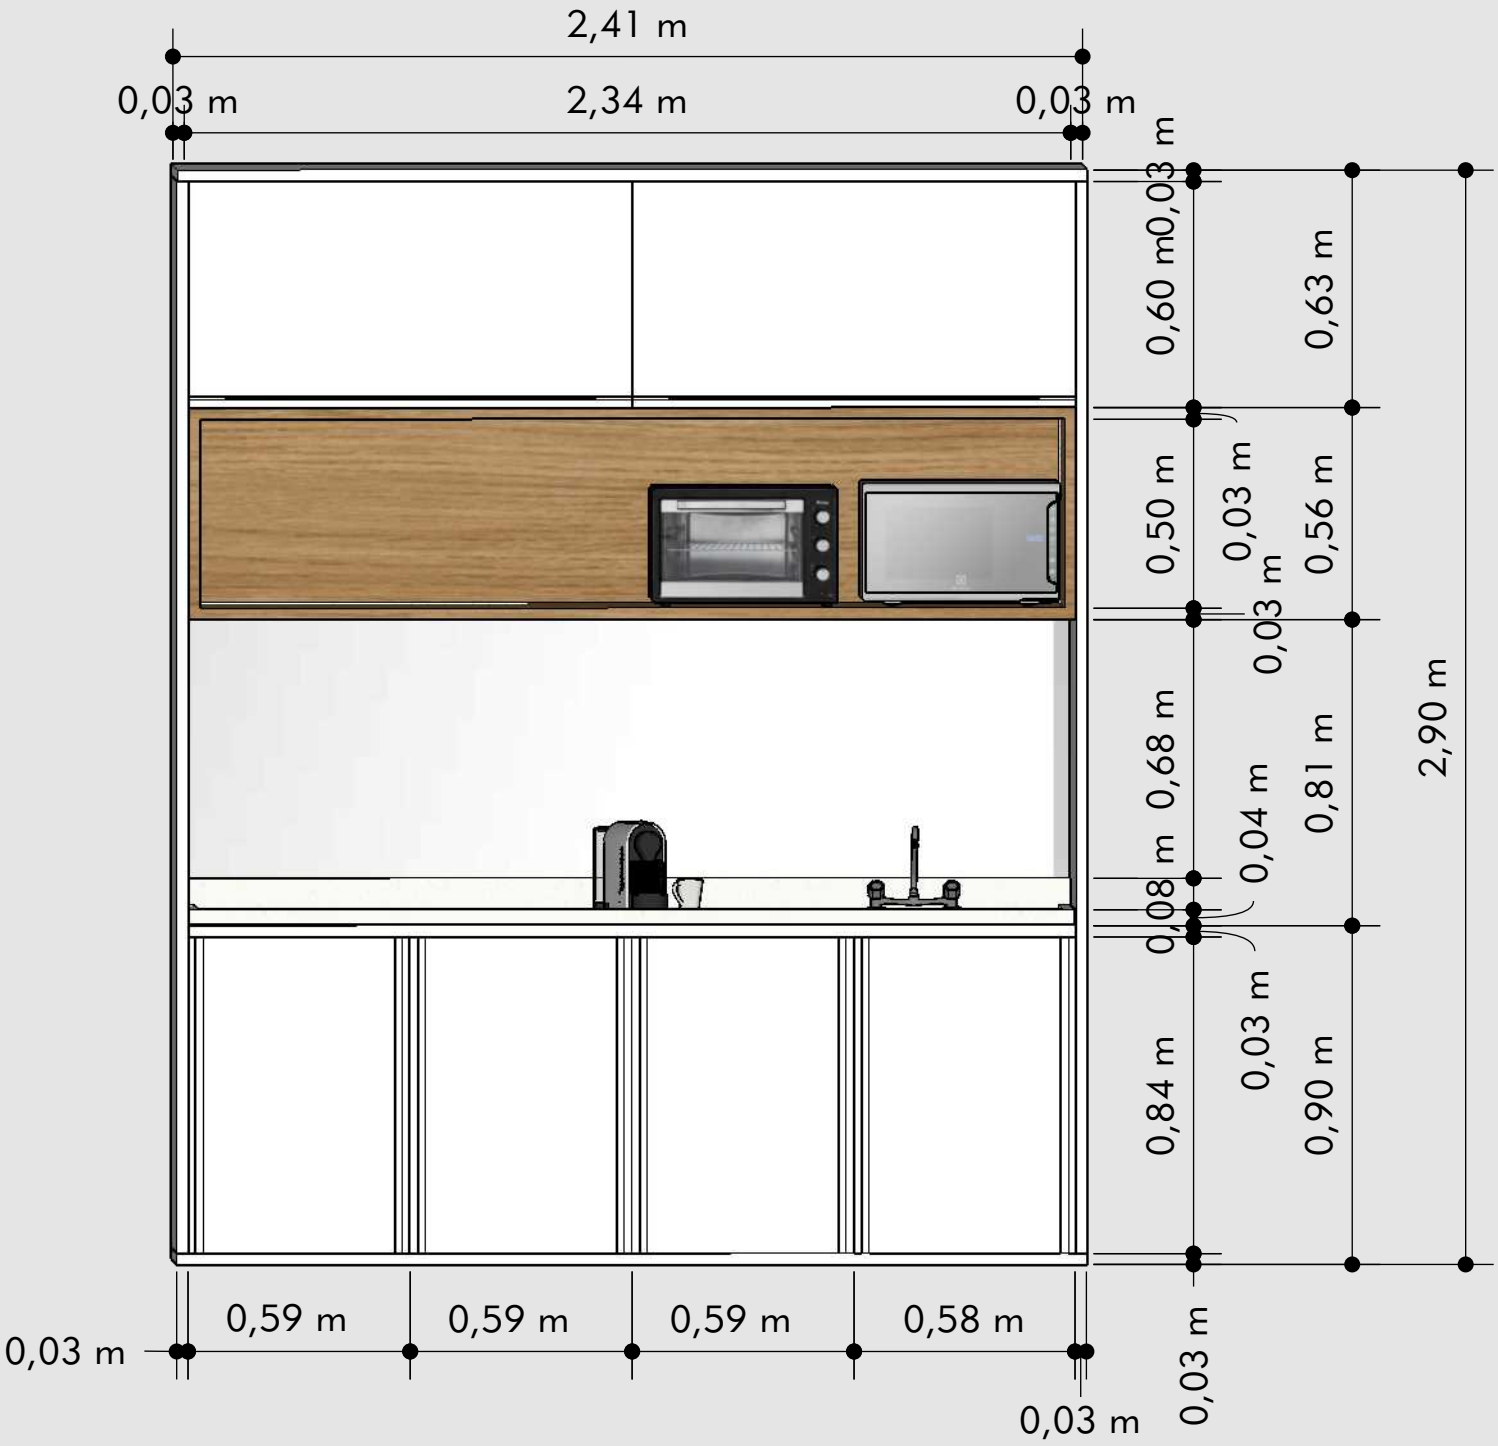

VISTA FRONTAL ARMÁRIO

OBS.1 - ESC 1:20
OBS. 2 - CONFERIR MEDIDAS NO LOCAL


ARMÁRIO COPA - PAULO

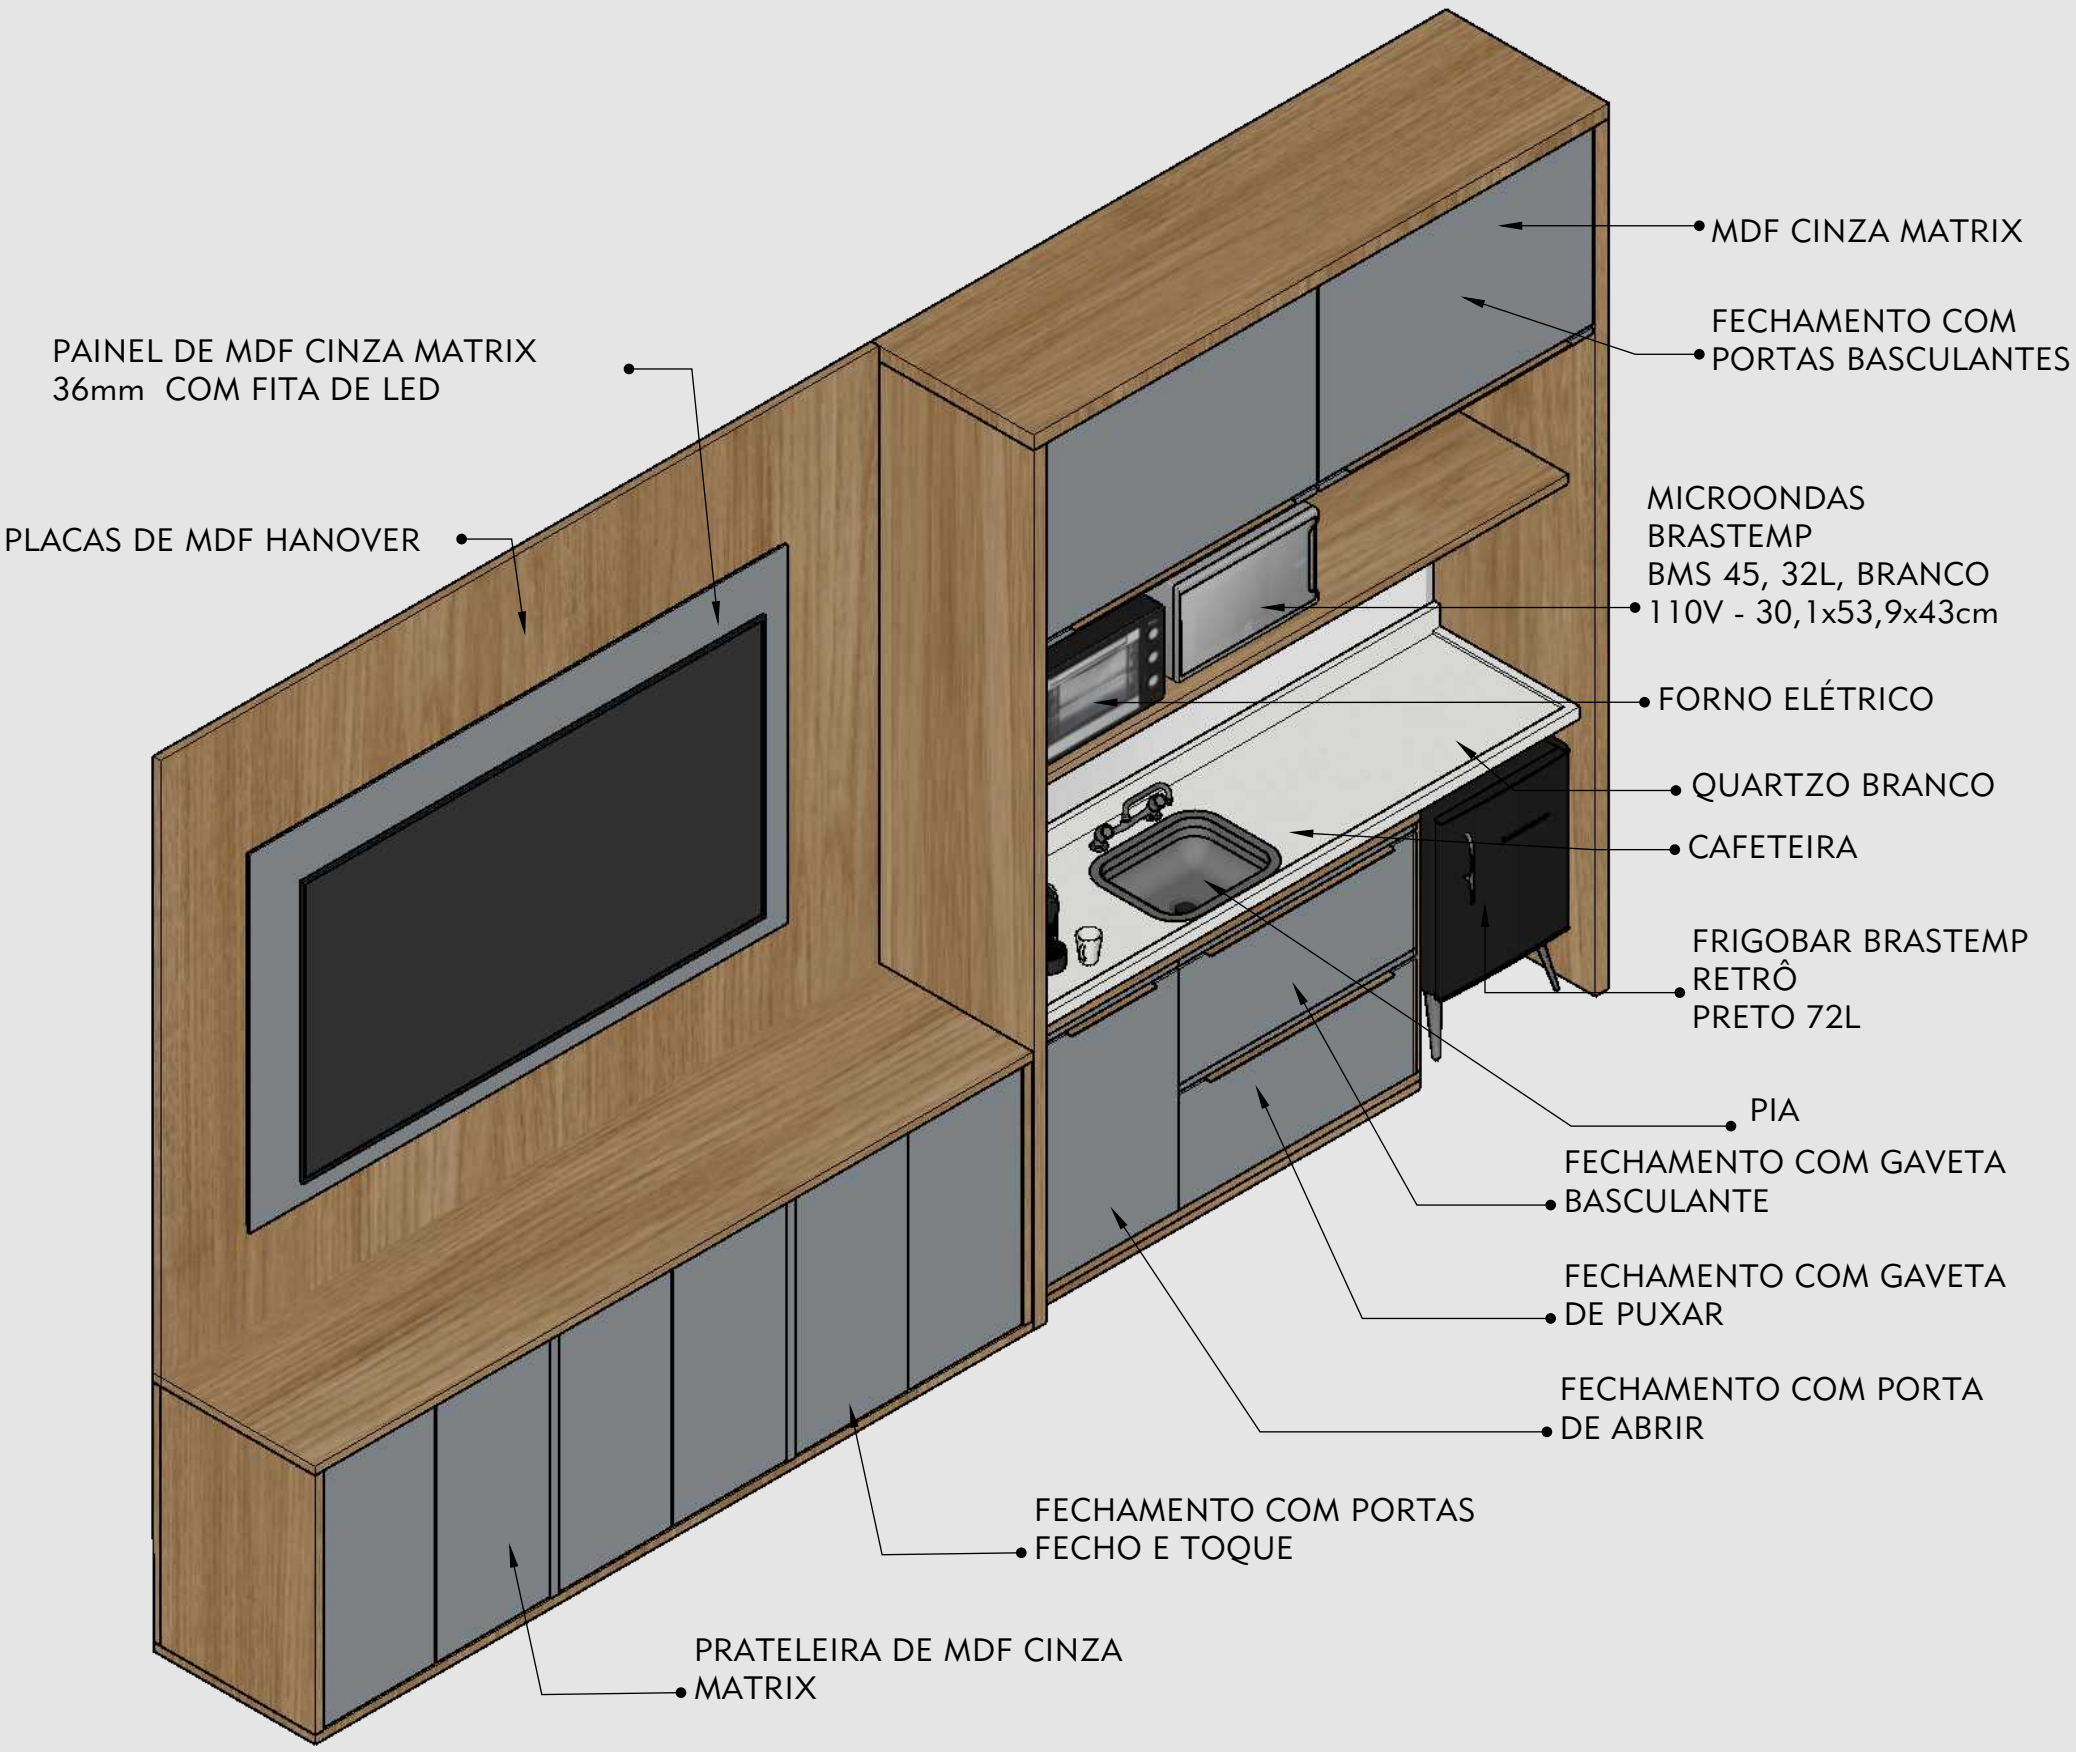

PLANTA ARMÁRIO

OBS.1 - ESC 1:20
OBS. 2 - CONFERIR MEDIDAS NO LOCAL

ARMÁRIO COPA - PAULO

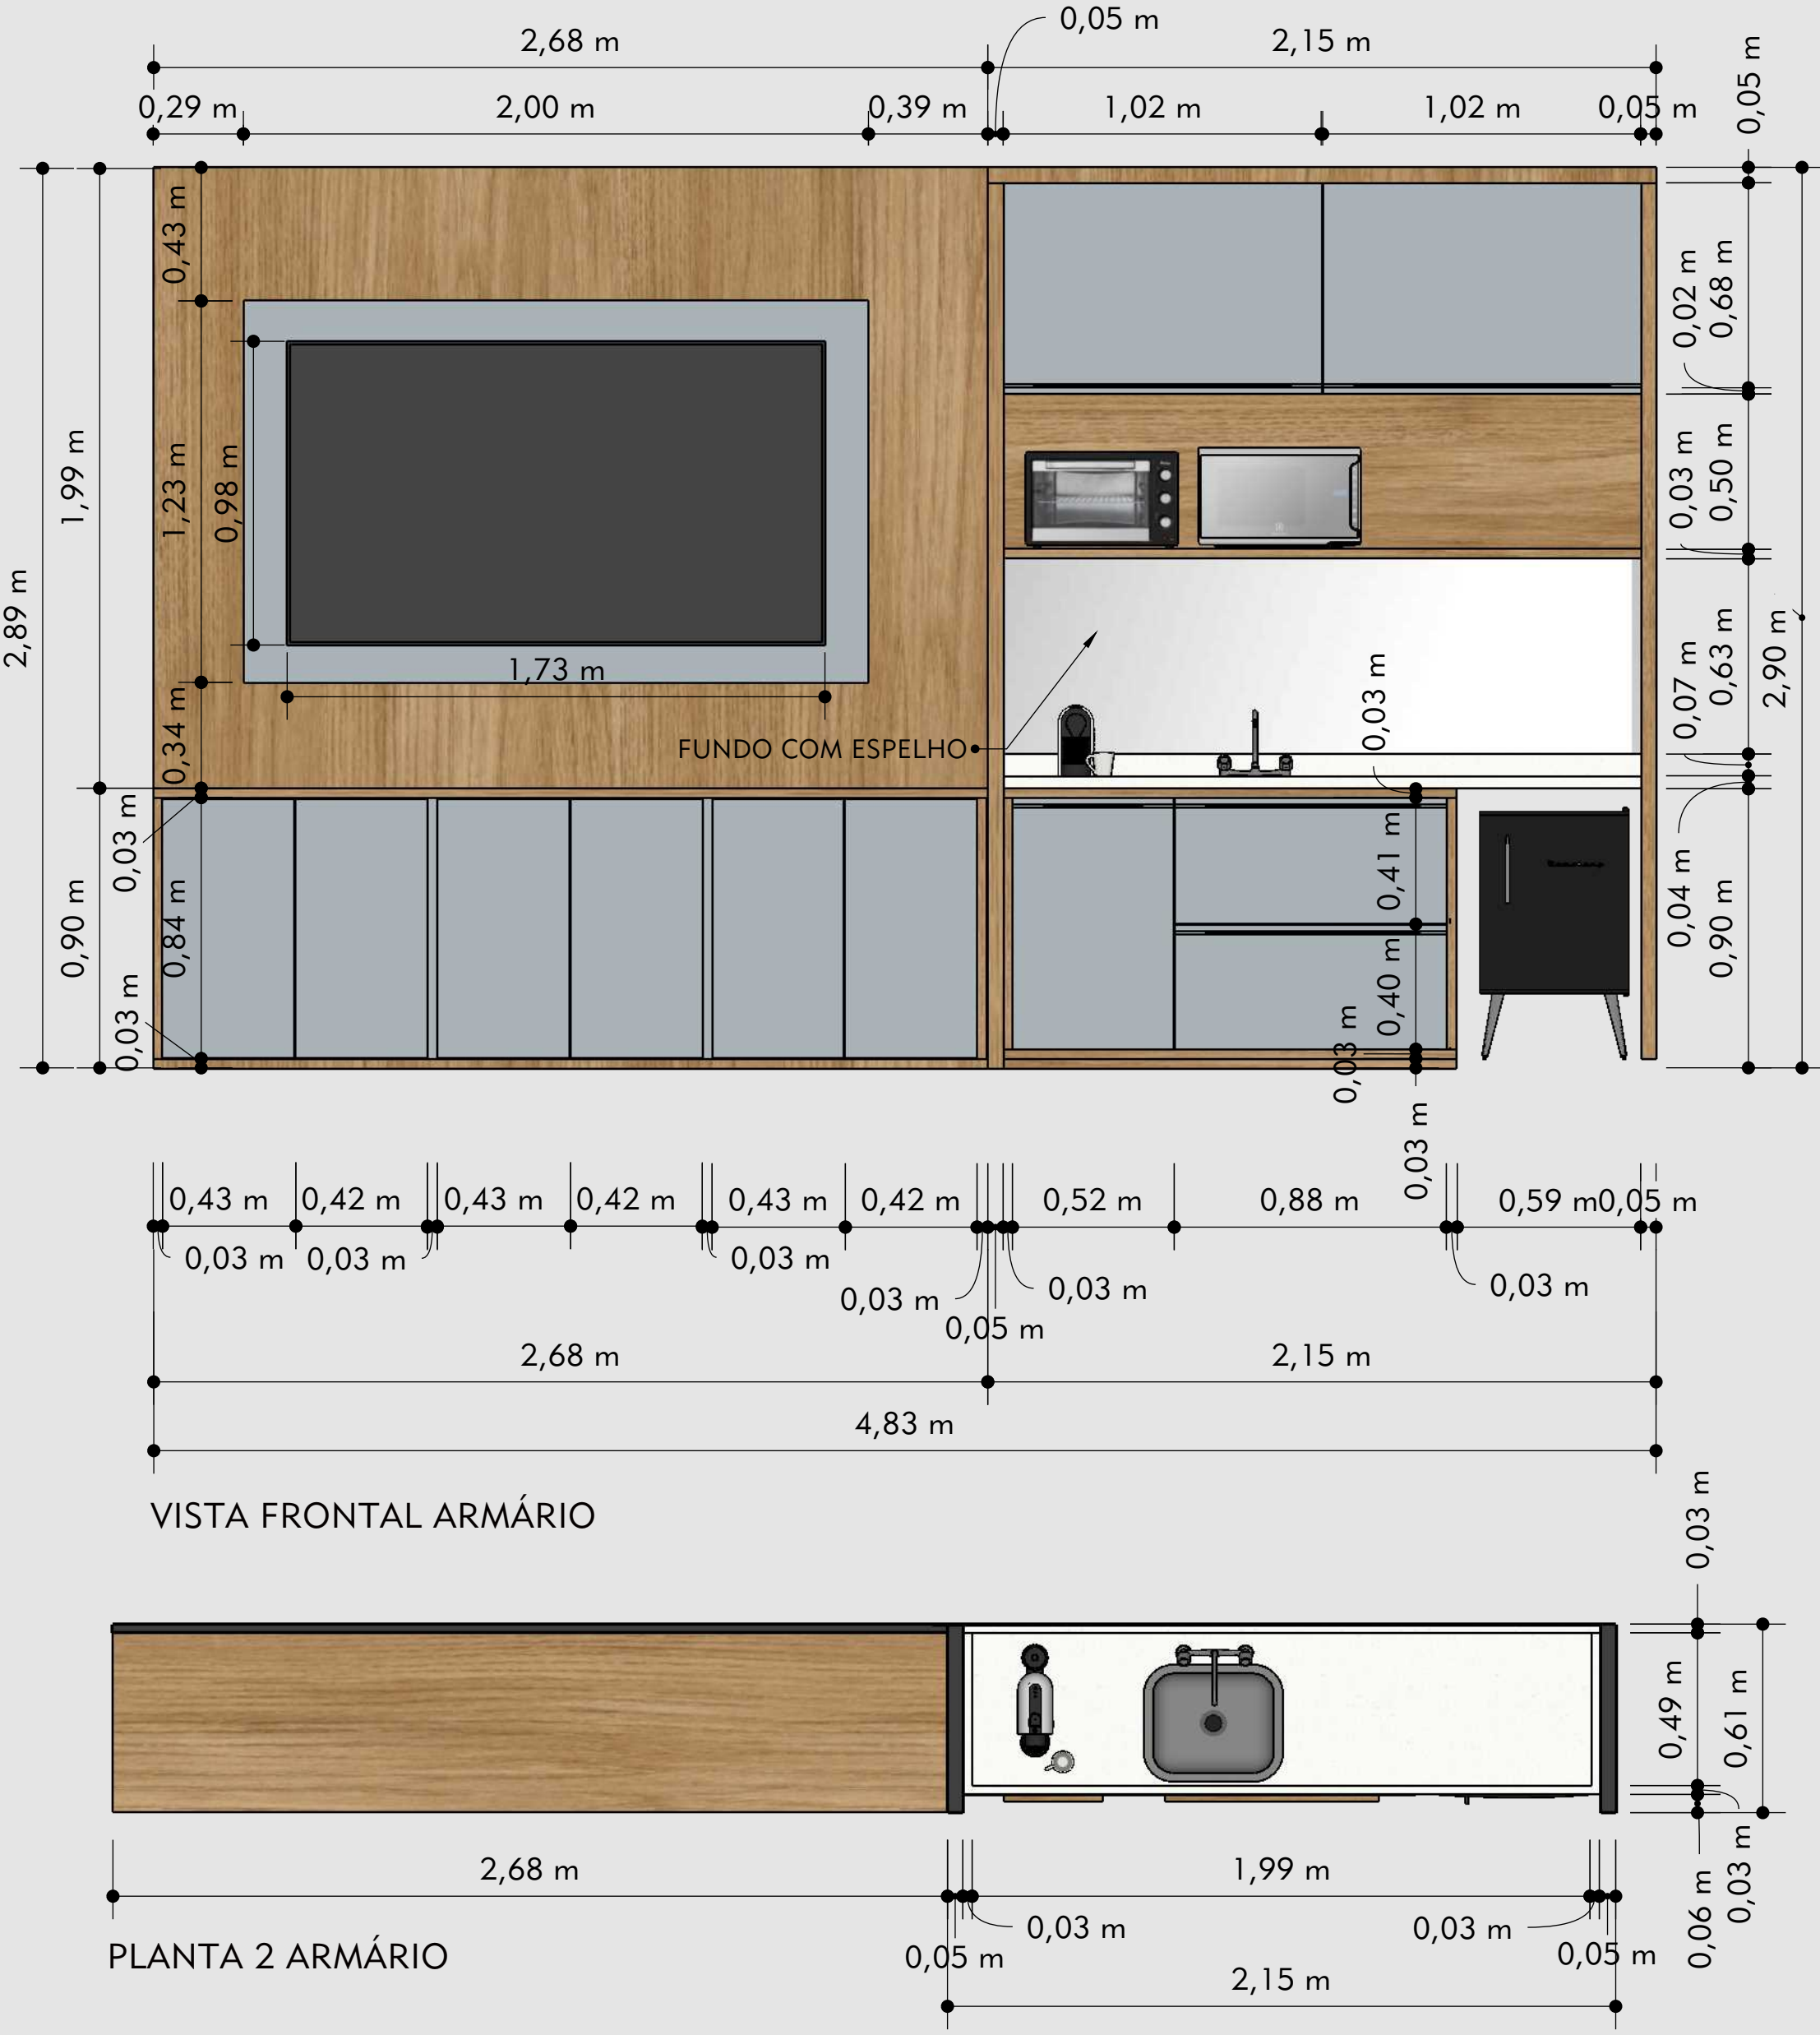


VISTA FRONTAL ARMÁRIO

PLANTA 2 ARMÁRIO

OBS.1 - ESC 1:20

OBS. 2 - CONFERIR MEDIDAS NO LOCAL


ARMÁRIO COPA - PAULO

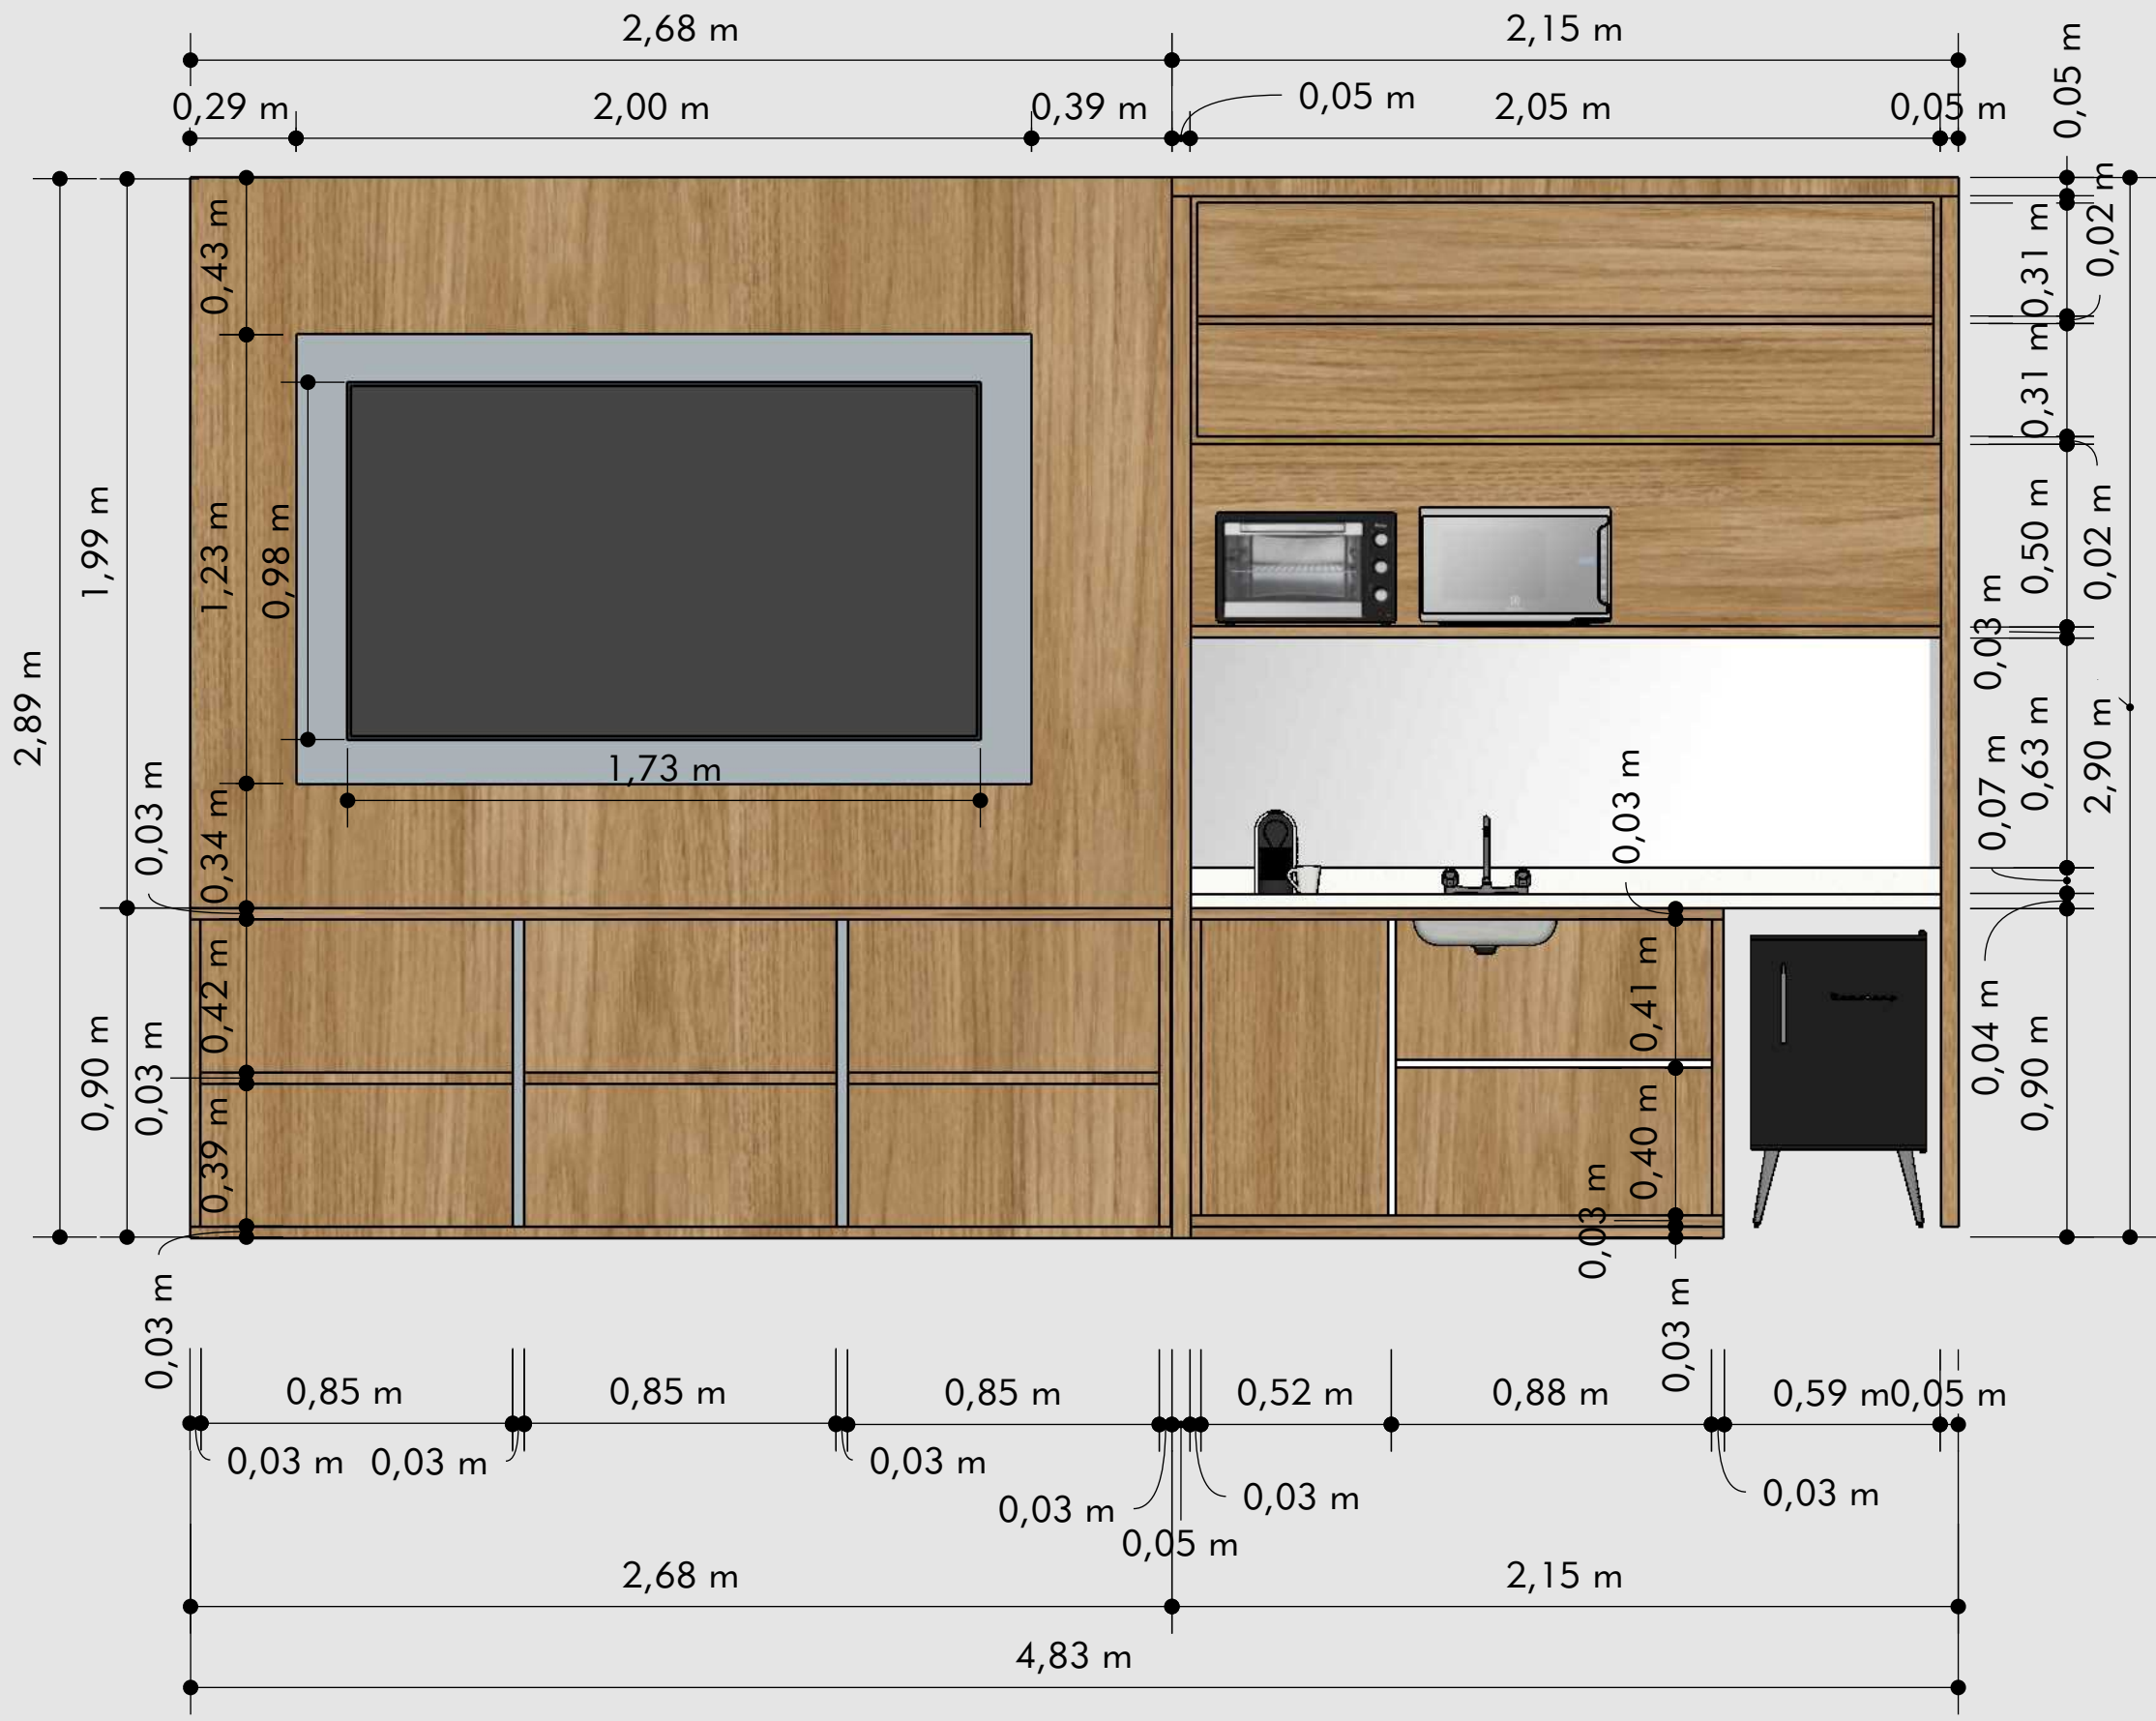

VISTA FRONTAL ABERTA ARMÁRIO


OBS.1 - ESC 1:20
OBS. 2 - CONFERIR MEDIDAS NO LOCAL

ARMÁRIO ROLOS DE TECIDOS

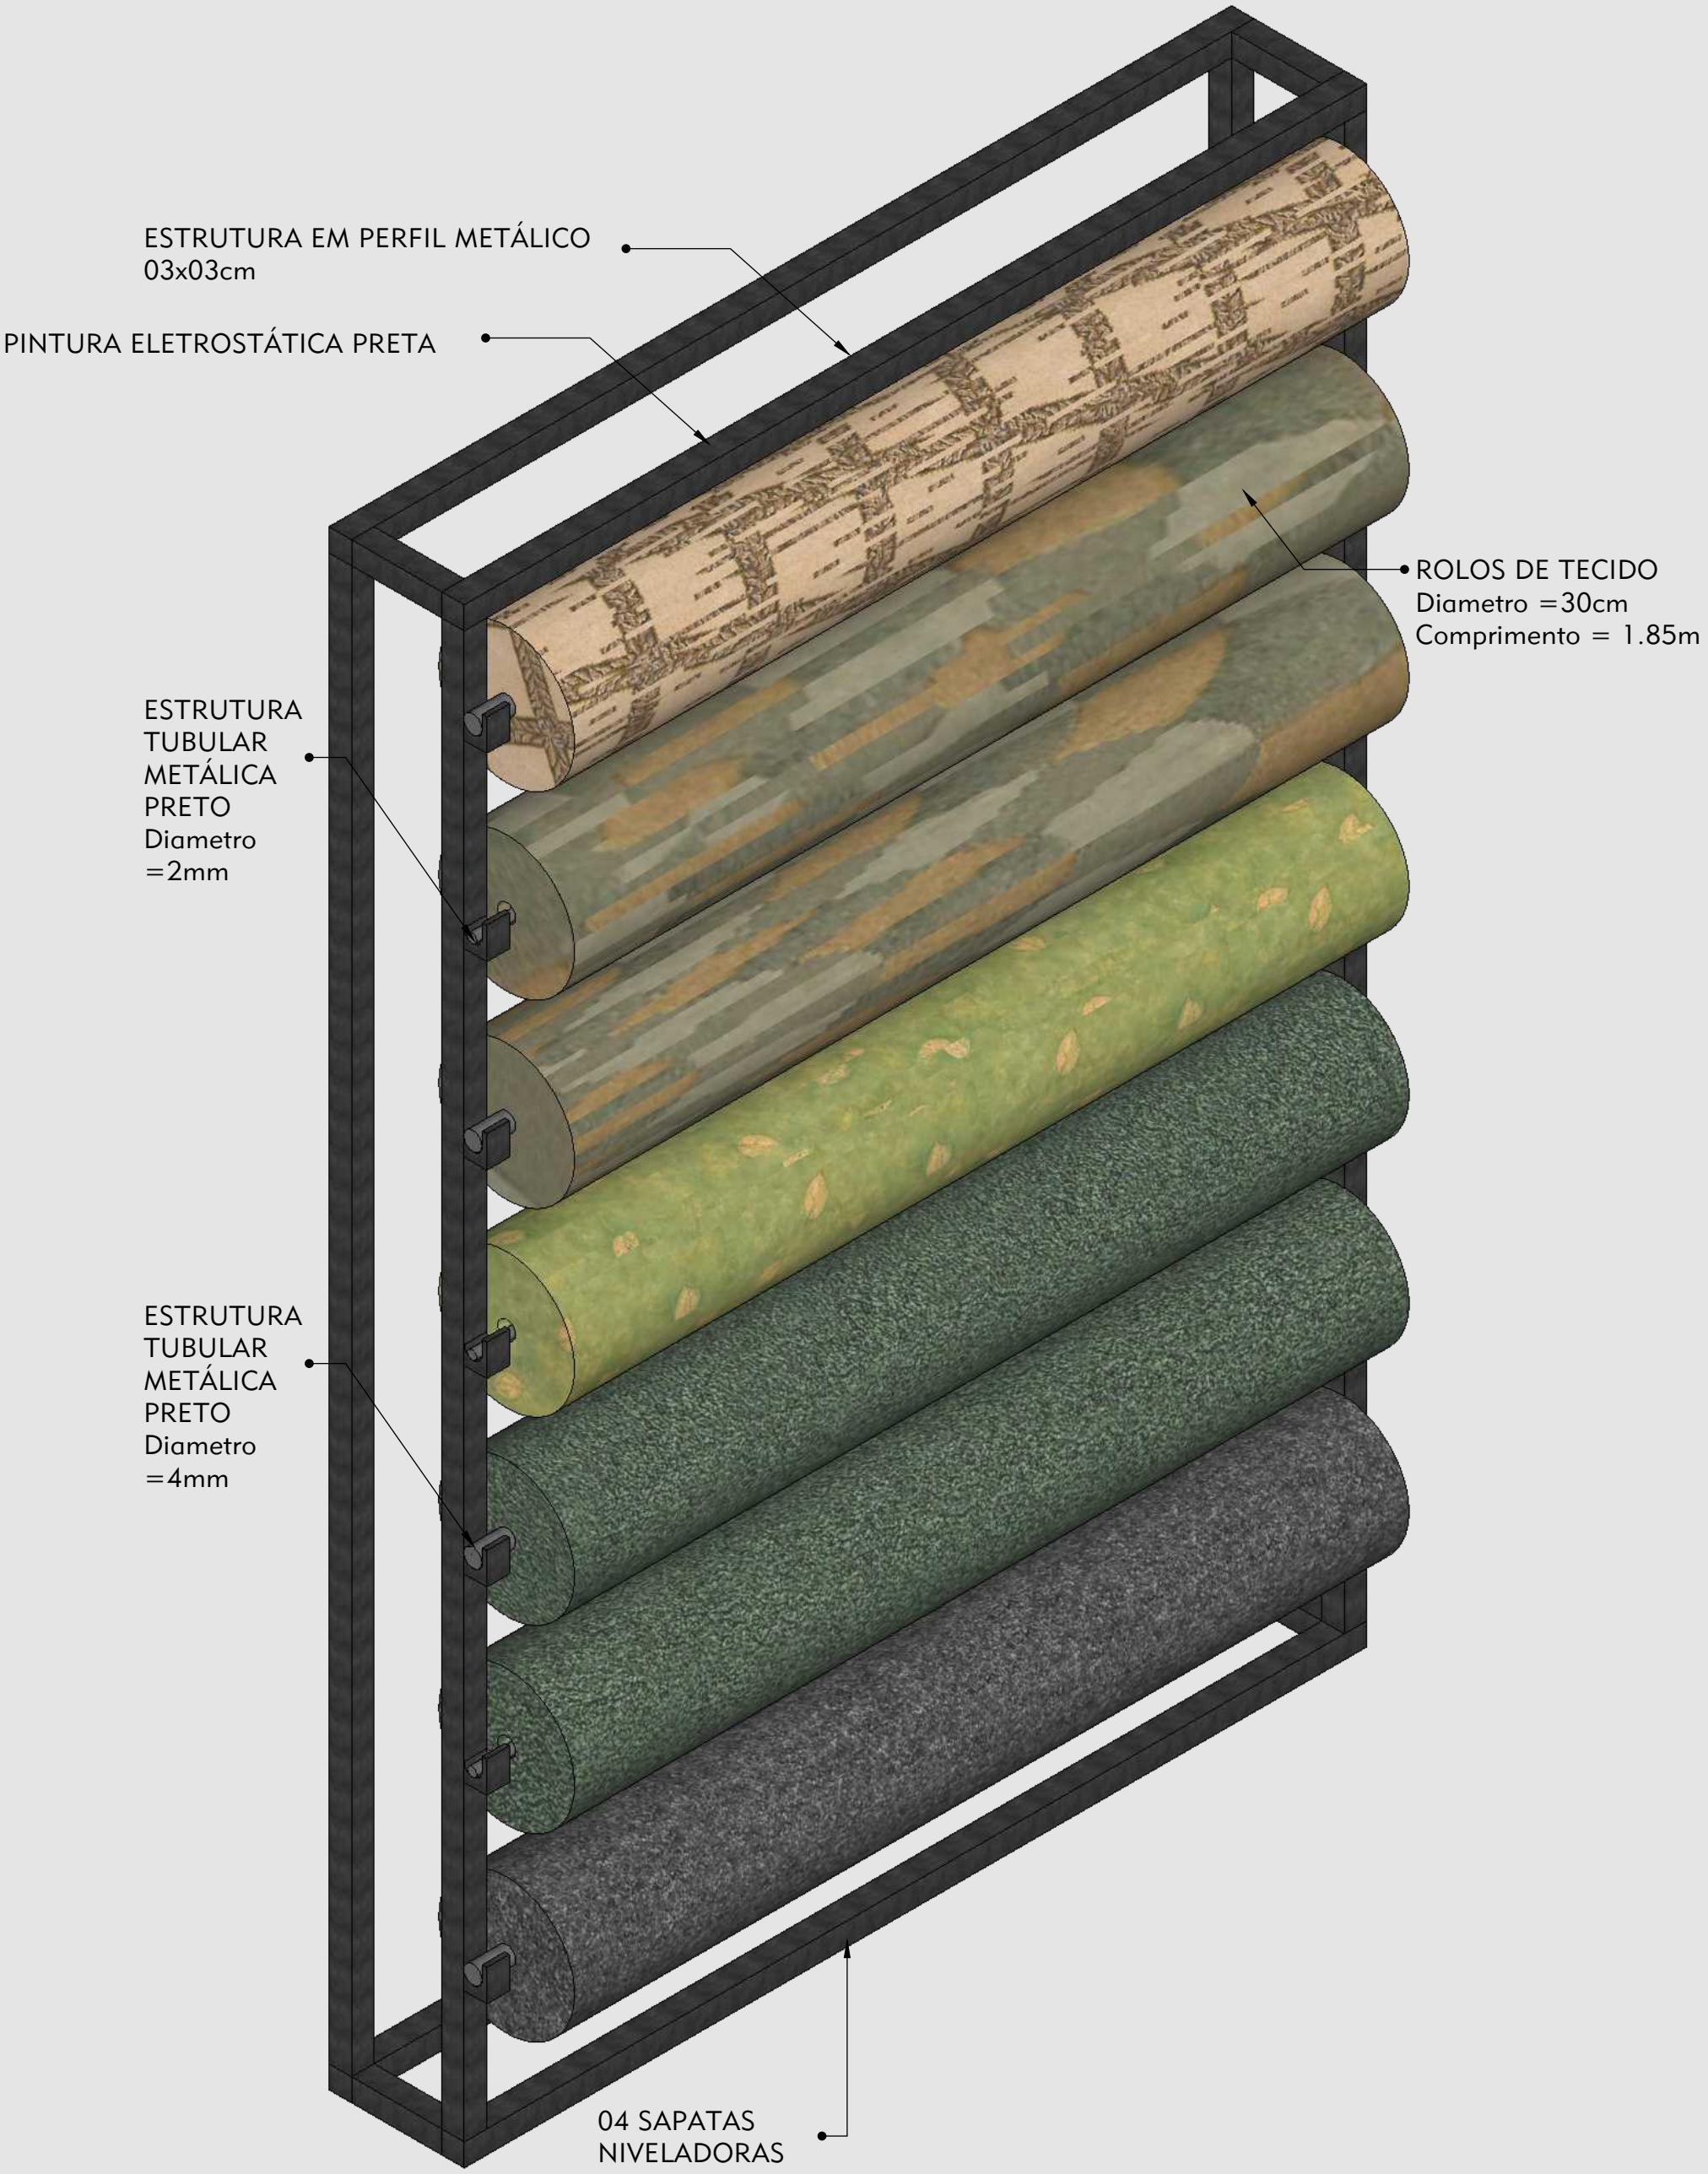

OBS.1 - ESC 1:10
OBS. 2 - CONFERIR MEDIDAS NO LOCAL


ARMÁRIO ROLOS DE TECIDOS

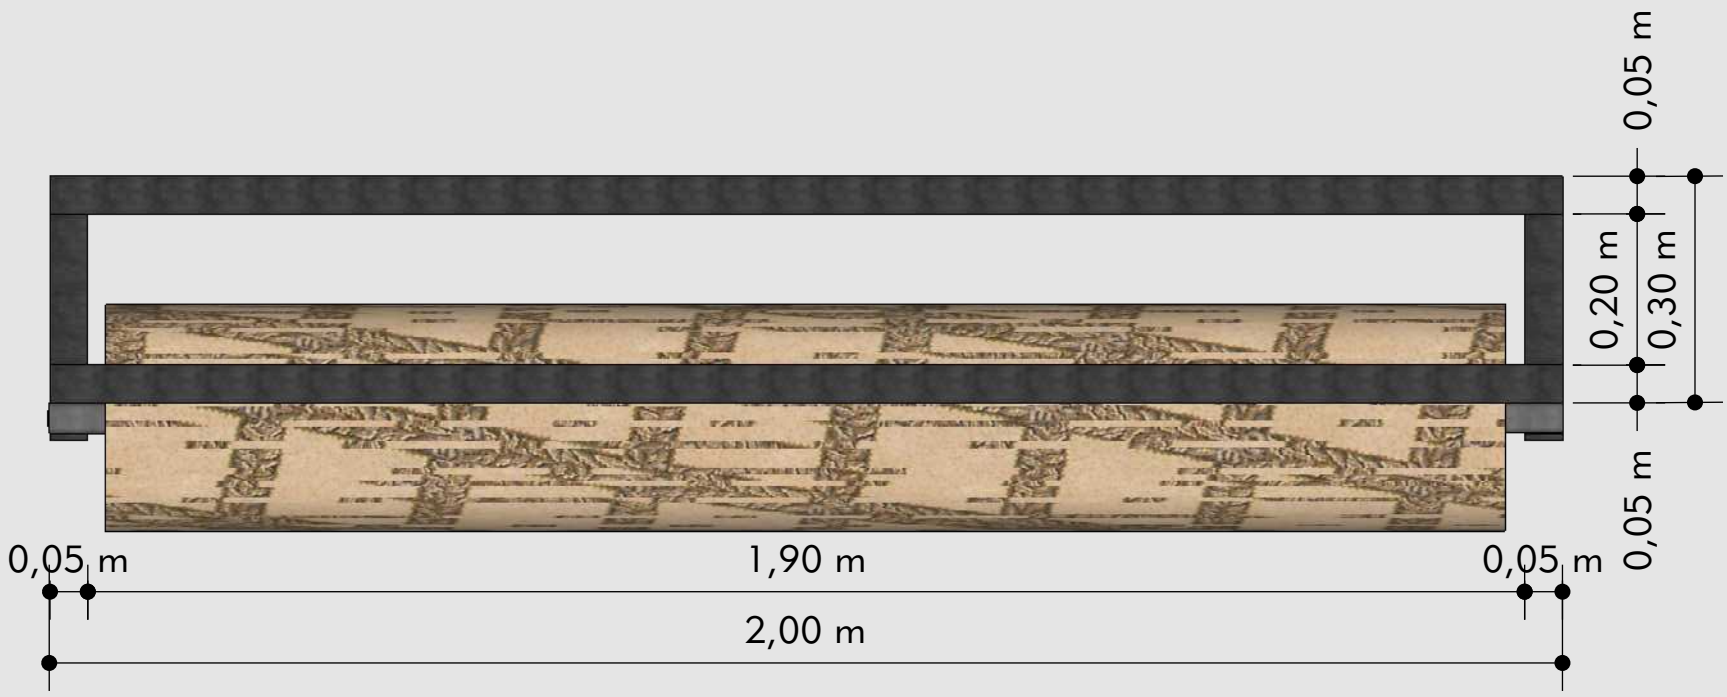

PLANTA ROLO DE TECIDOS

OBS.1 - ESC 1:10
OBS. 2 - CONFERIR MEDIDAS NO LOCAL


ARMÁRIO ROLOS DE TECIDOS

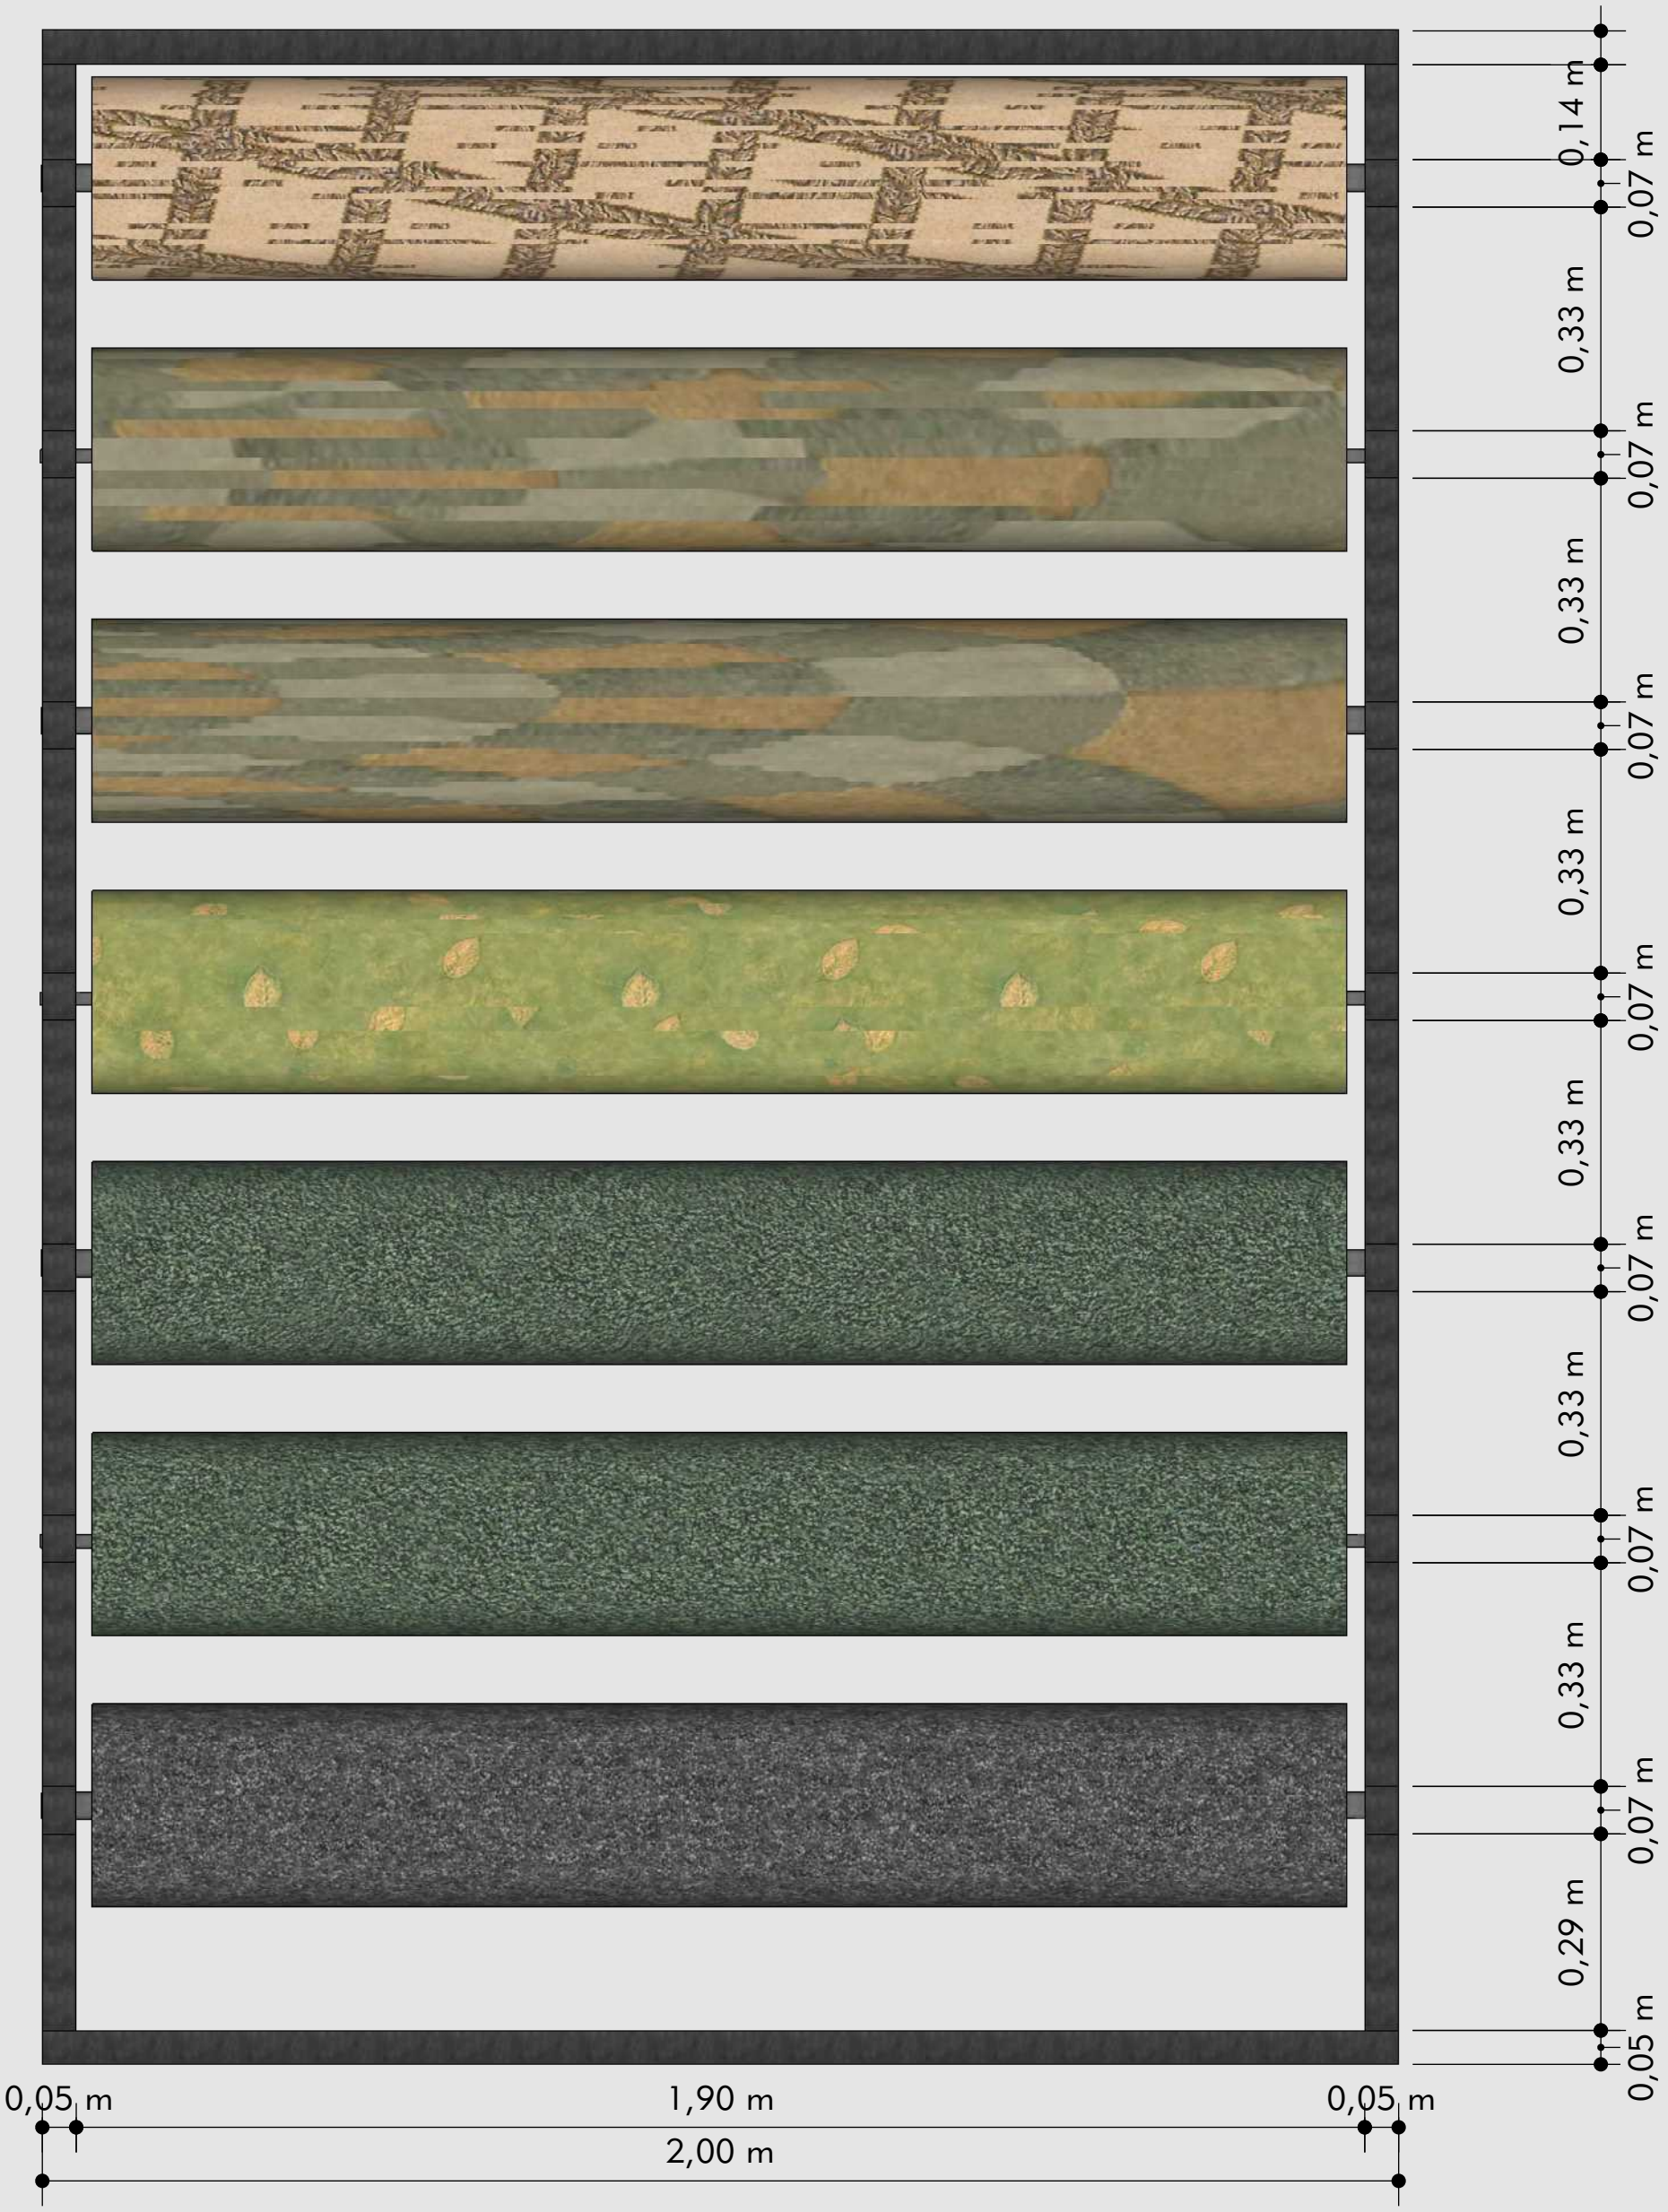

VISTA FRONTAL ROLO SEM TECIDOS

OBS.1 - ESC 1:10
OBS. 2 - CONFERIR MEDIDAS NO LOCAL


ARMÁRIO ROLOS DE TECIDOS

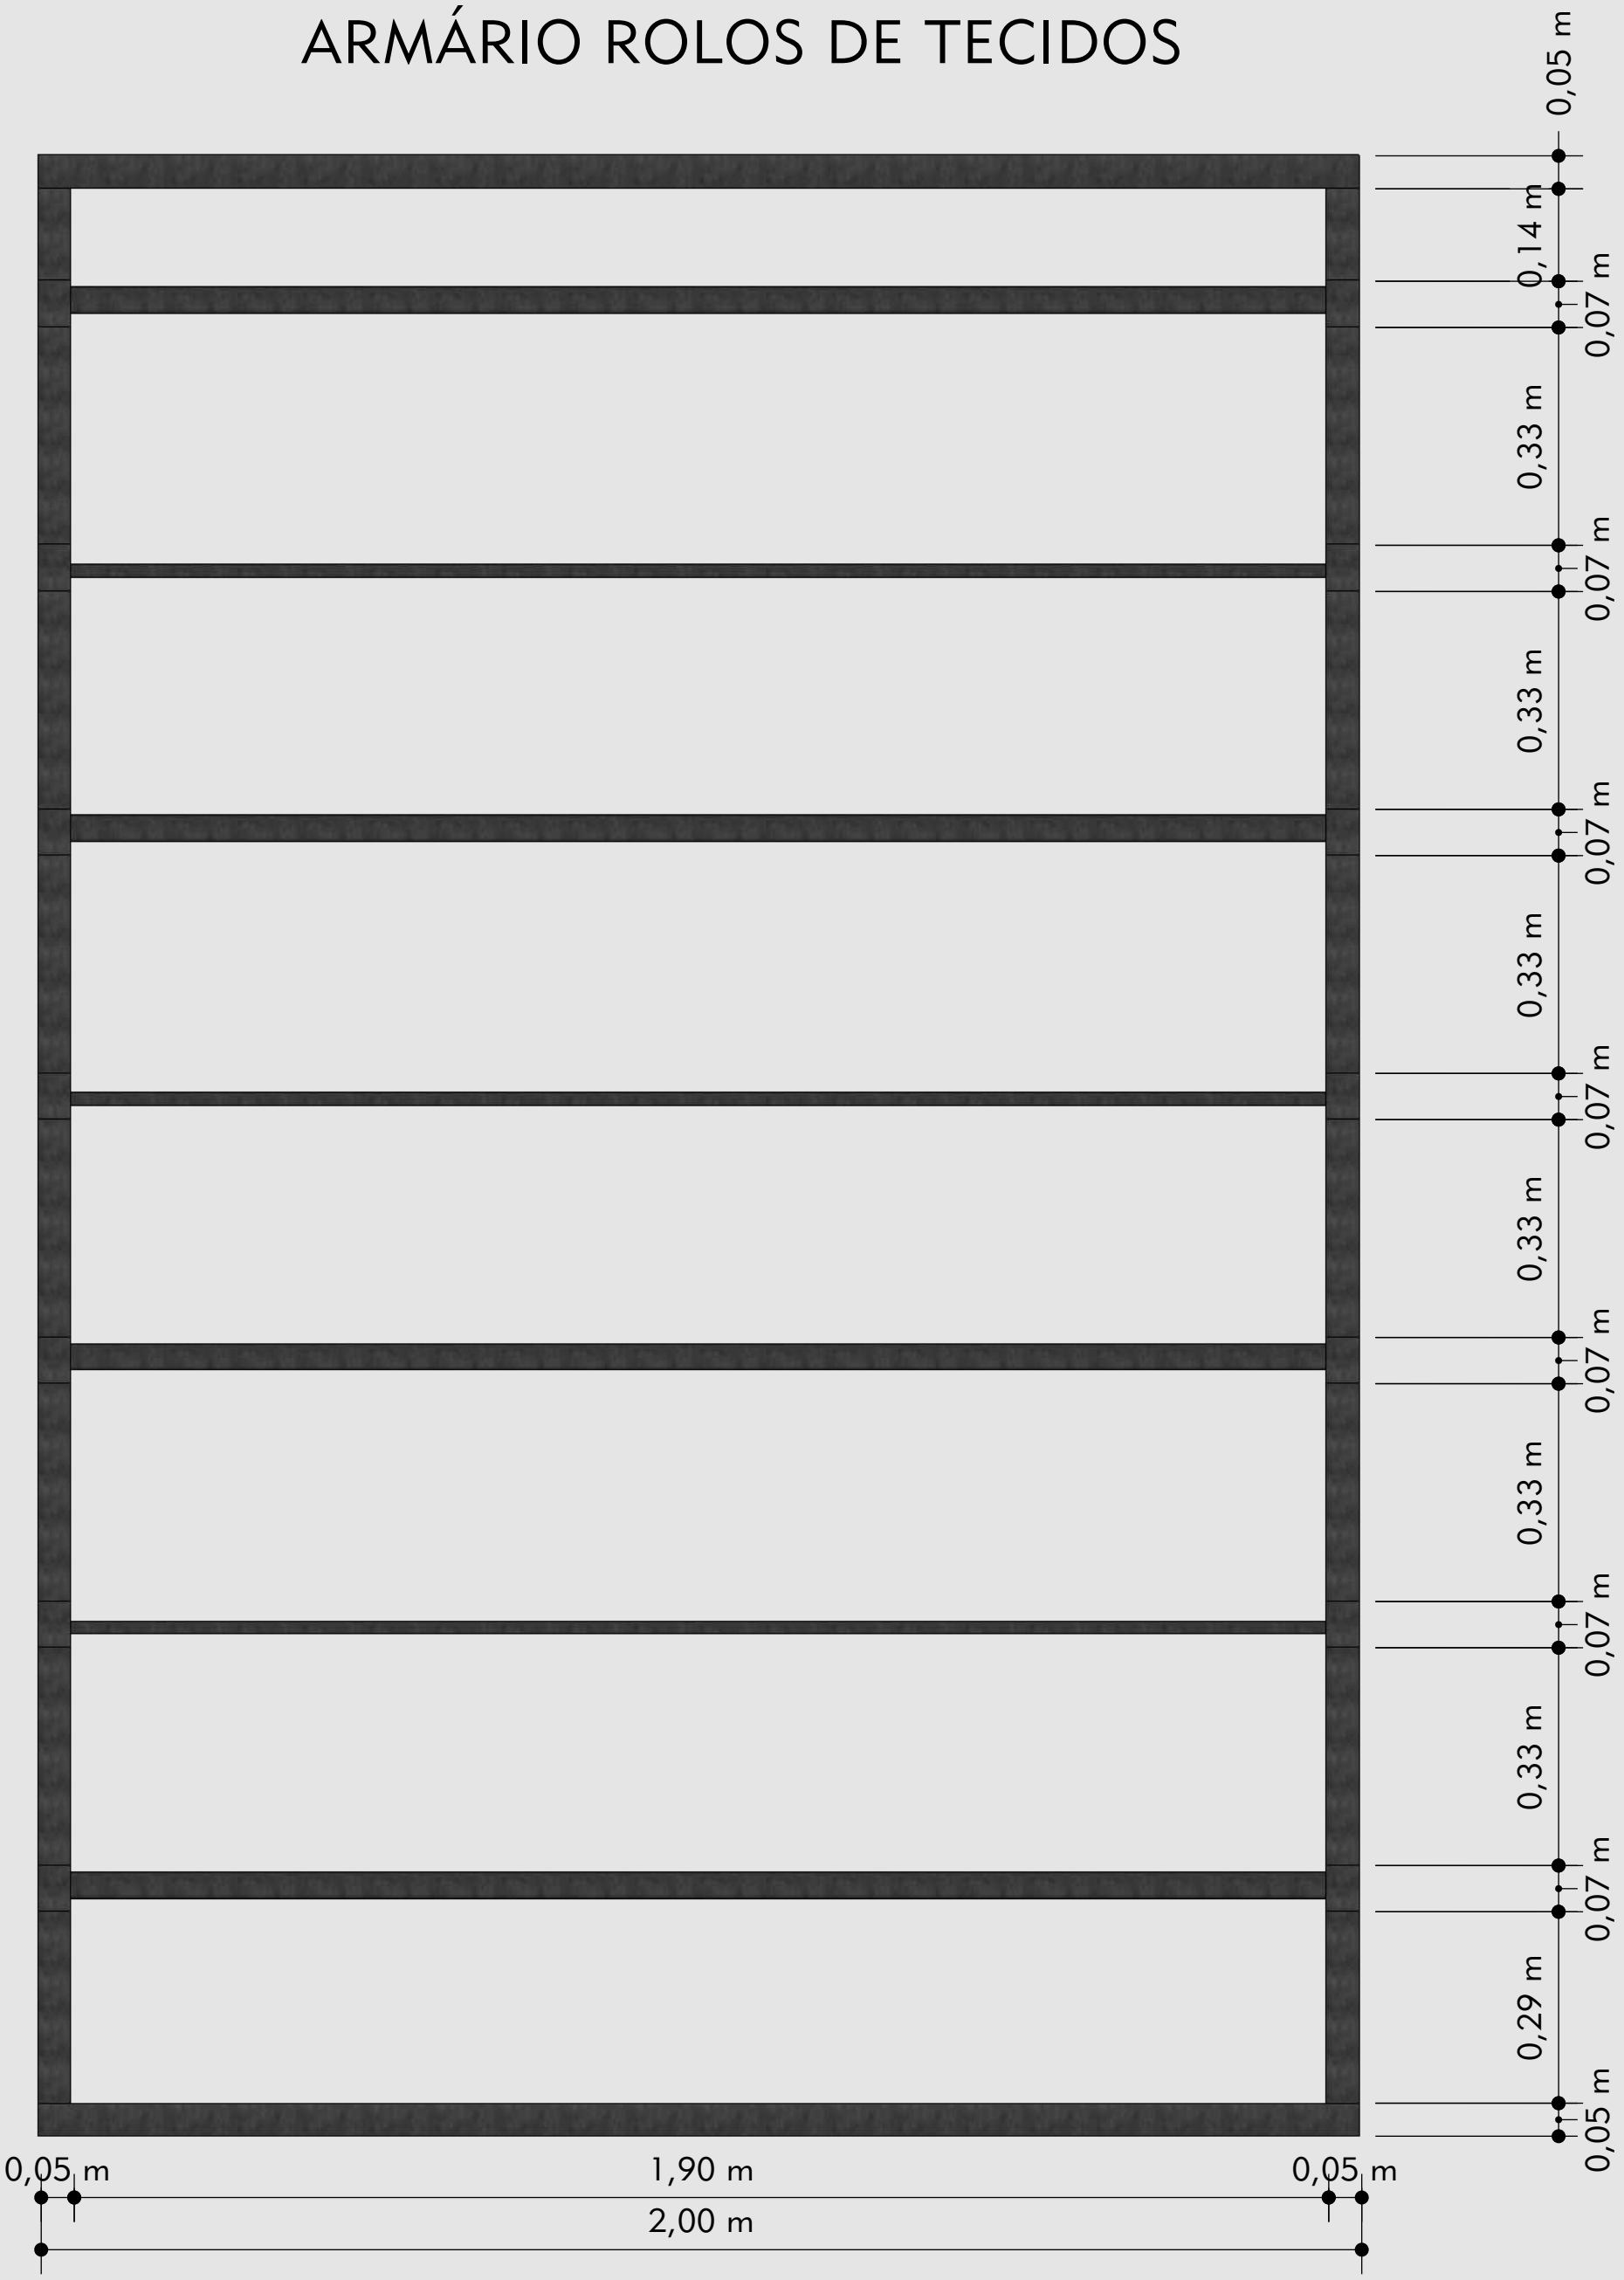


VISTA FRONTAL ROLO SEM TECIDOS

OBS.1 - ESC 1:10
OBS. 2 - CONFERIR MEDIDAS NO LOCAL

ARMÁRIO ROLOS DE TECIDOS

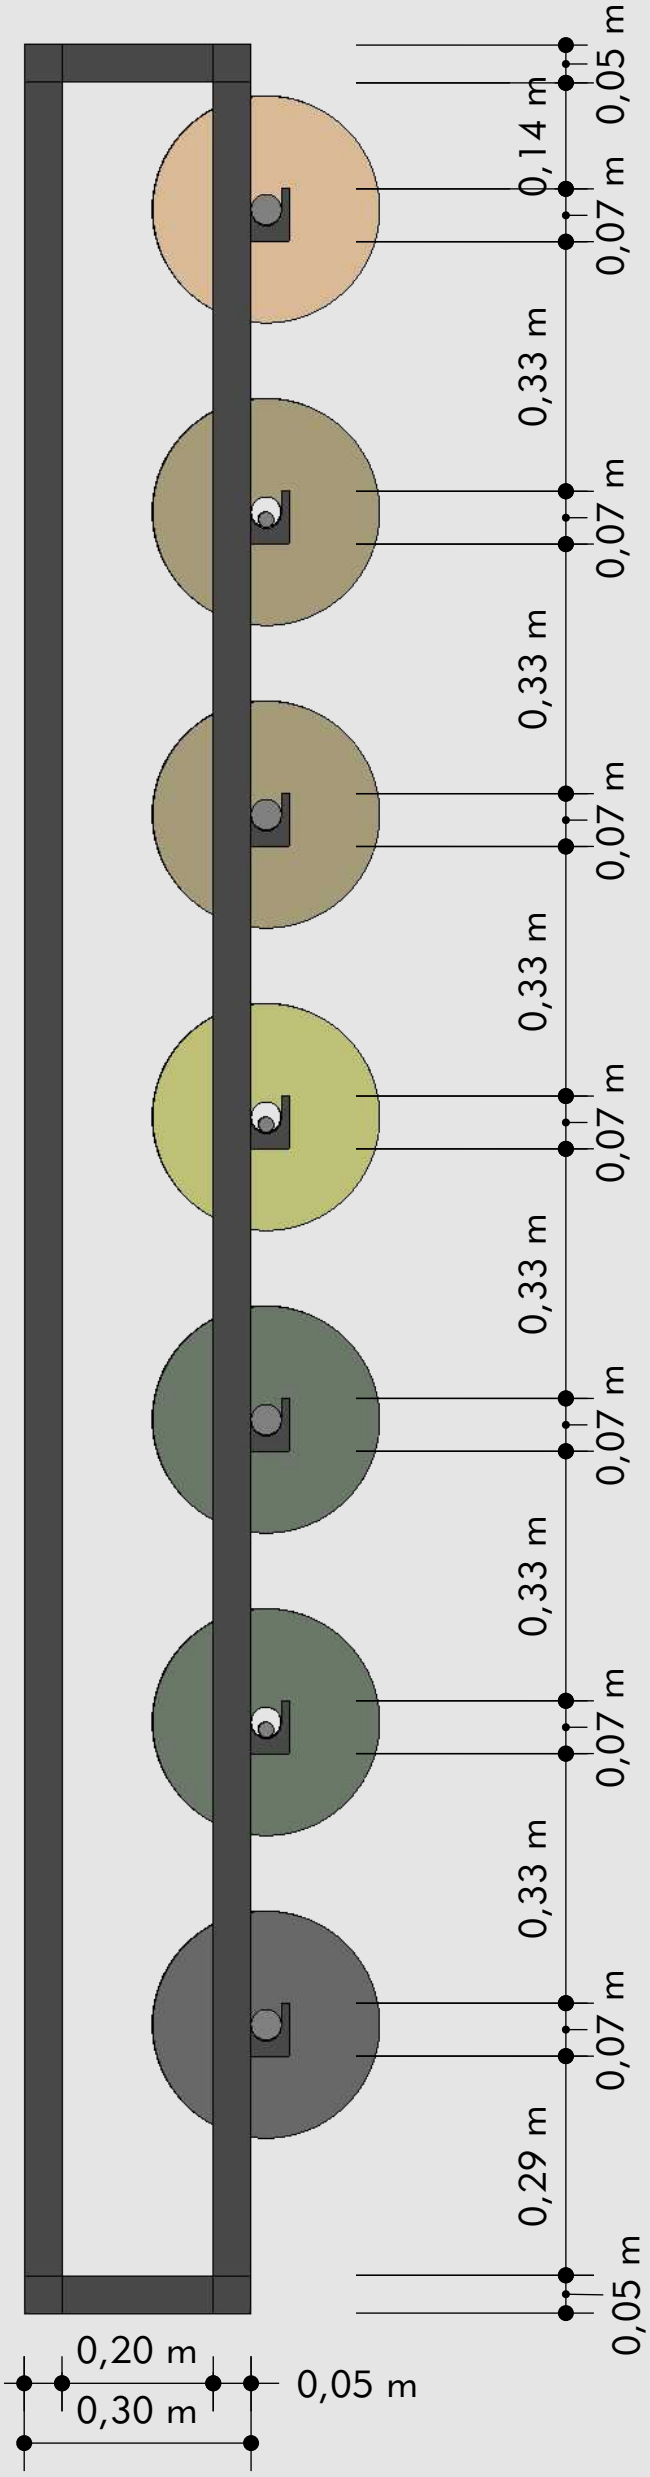

VISTA LATERAL ROLO DE TECIDOS

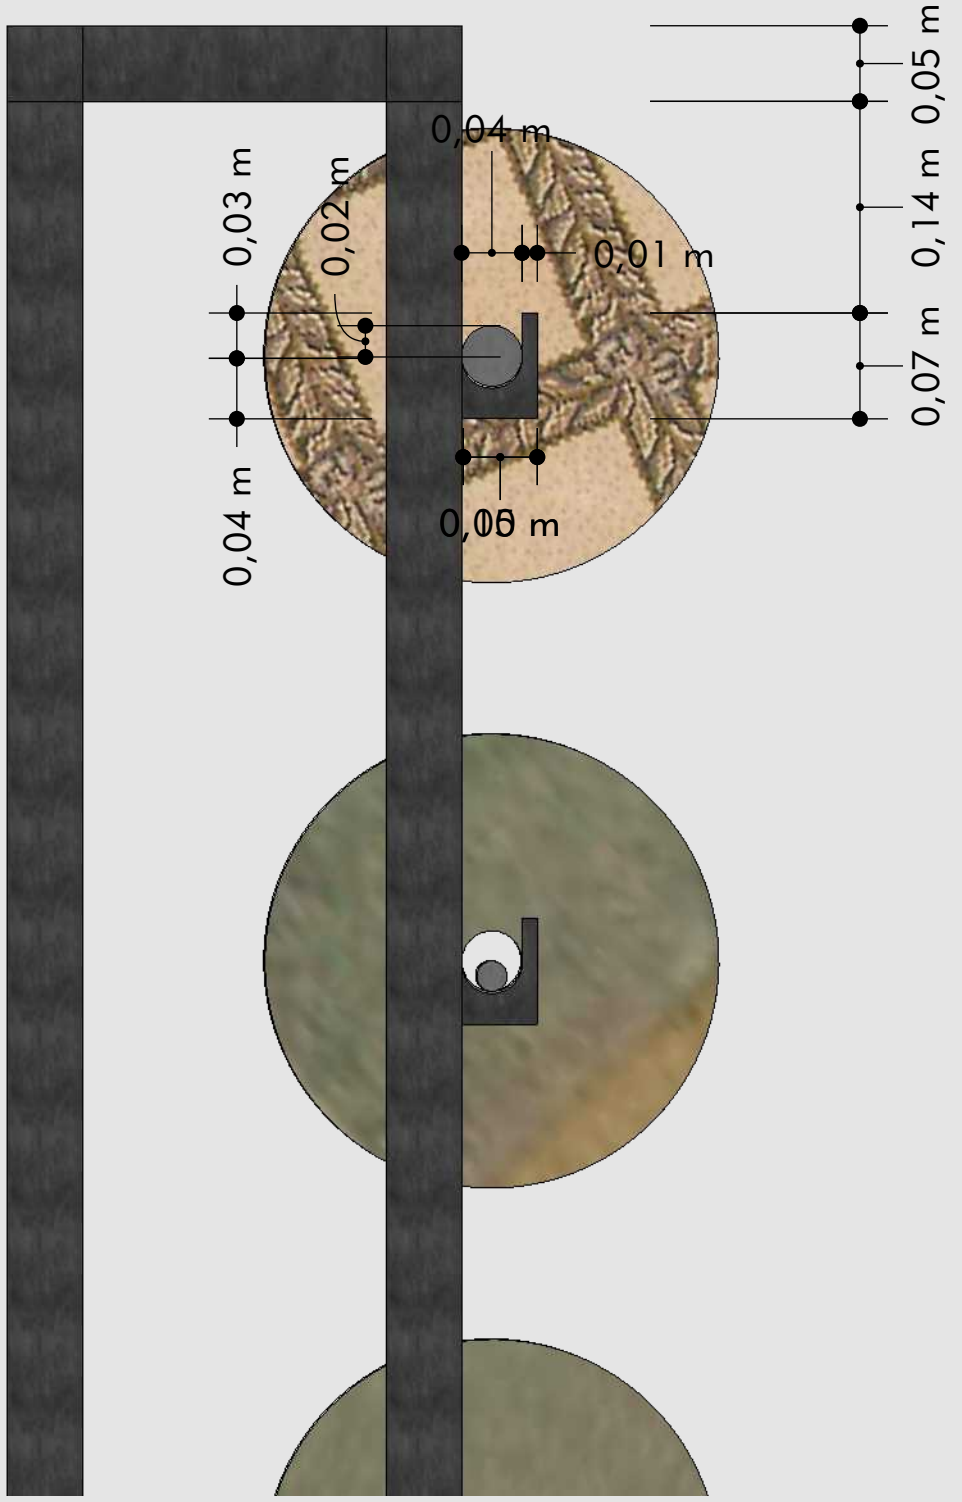


VISTA LATERAL 02 ROLO DE TECIDOS

OBS.4 - ESC 1:5

OBS.1 - ESC 1:10

OBS. 2 - CONFERIR MEDIDAS NO LOCAL

ARQUIBANCADA - AUDITÓRIO

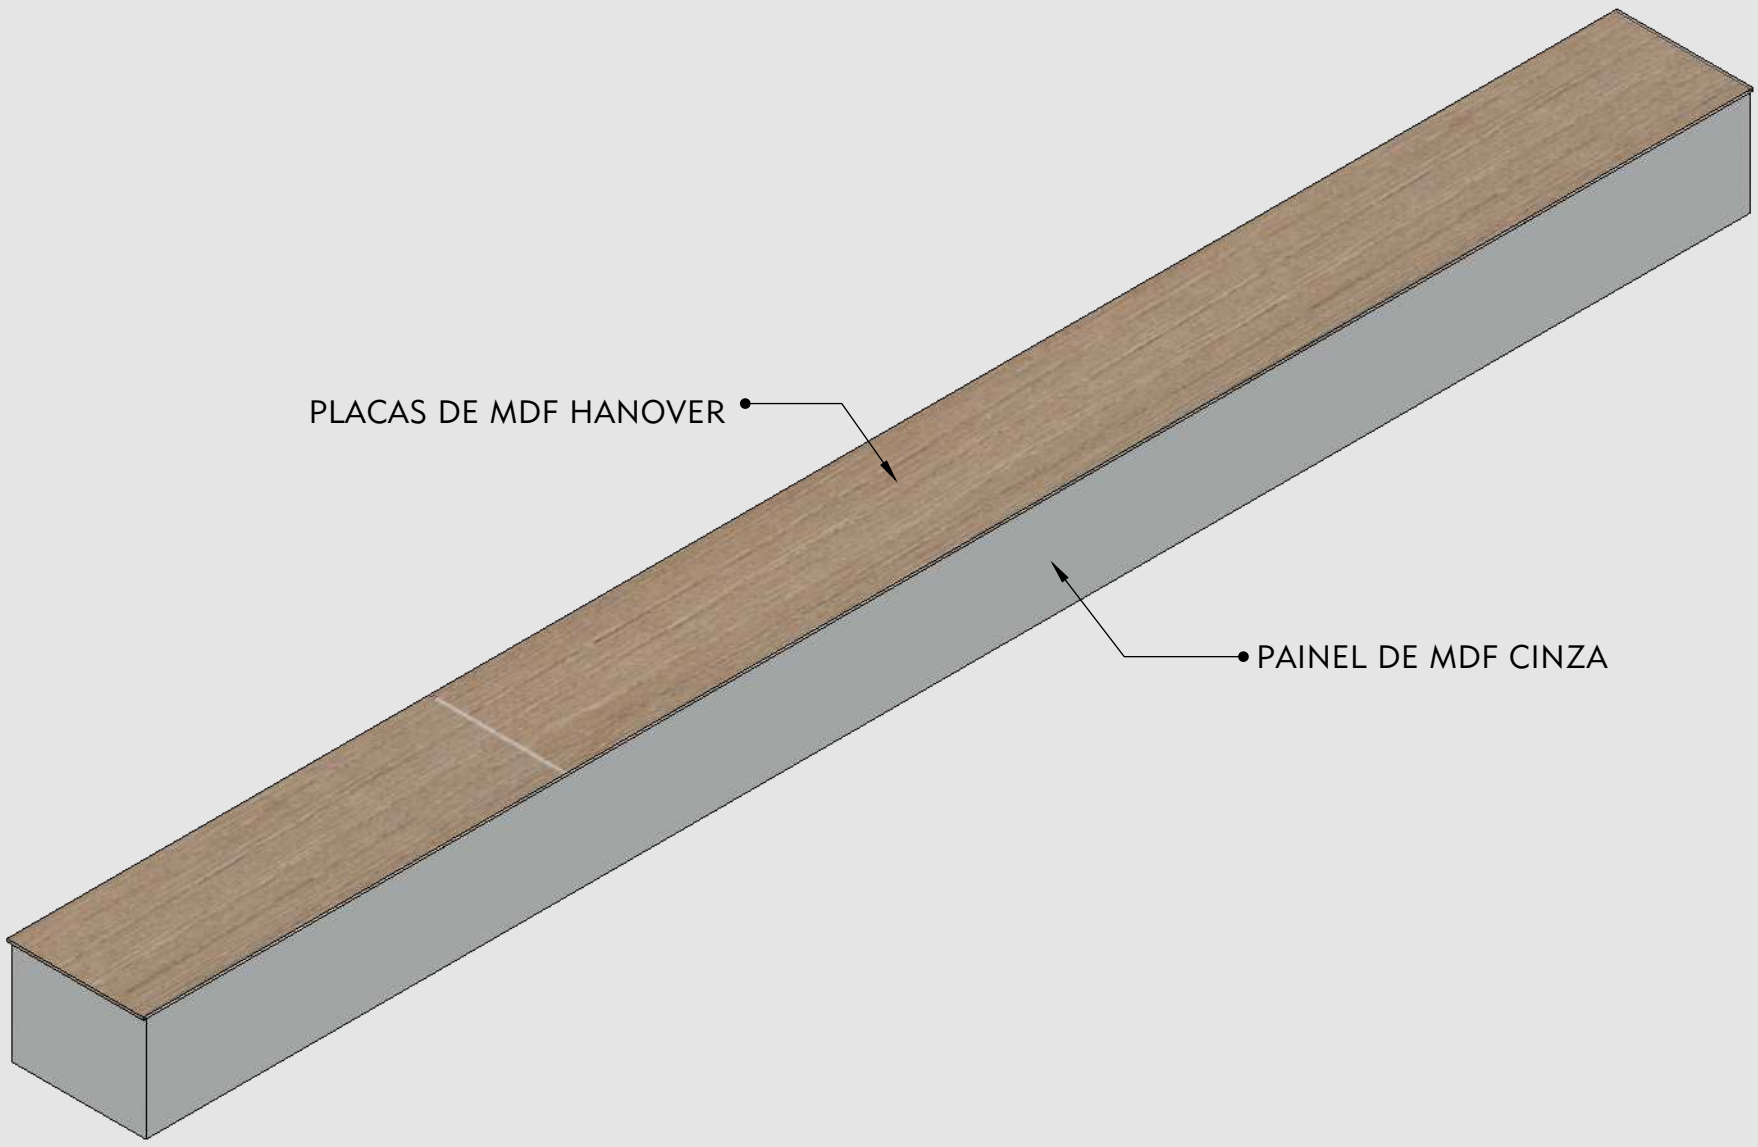


ESC 1:50




PLANTA ARQUIBANCADA AUDITÓRIO

ESC 1:50

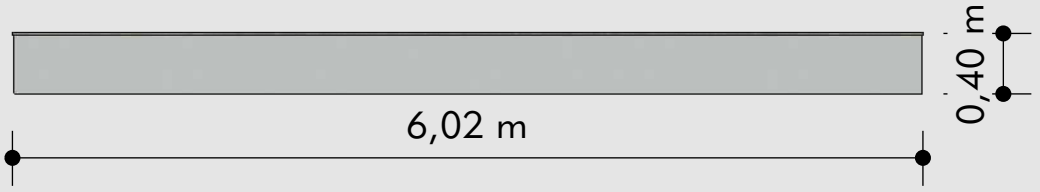

VISTA FRONTAL ARQUIBANCADA AUDITÓRIO


ESC 1:20

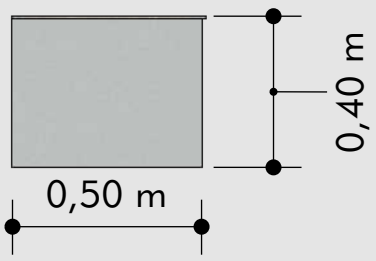

VISTA LATERAL ARQUIBANCADA AUDITÓRIO


OBS.1 - ESC 1:20/50
OBS. 2 - CONFERIR MEDIDAS NO LOCAL

ARQUIBANCADA 01 - LOUNGE

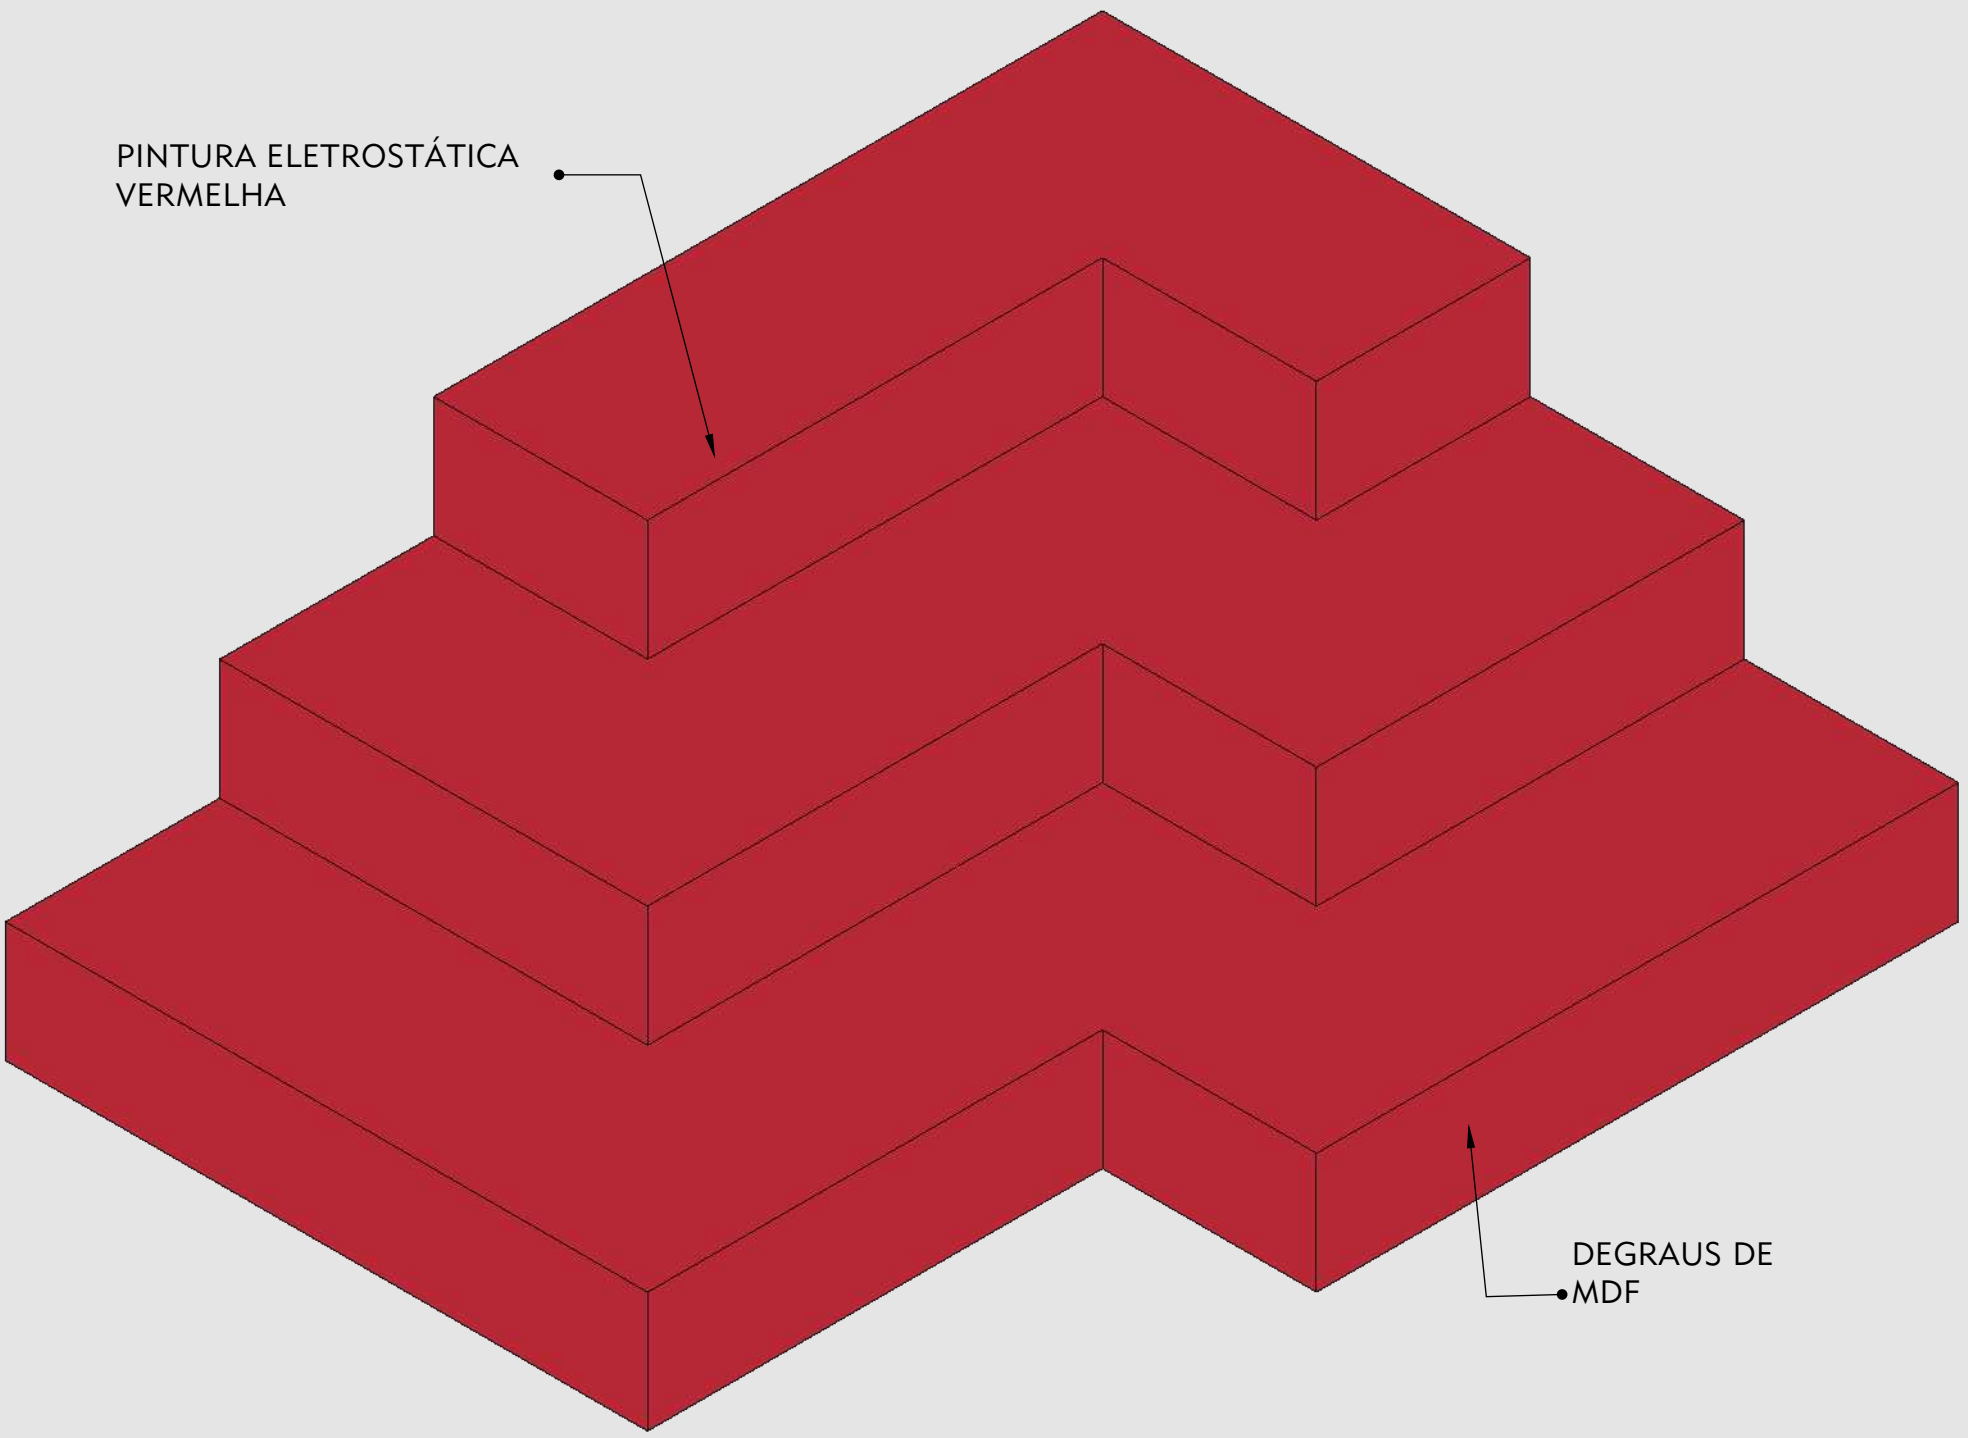

OBS.1 - ESC 1:20
OBS. 2 - CONFERIR MEDIDAS NO LOCAL


ARQUIBANCADA 01 - LOUNGE

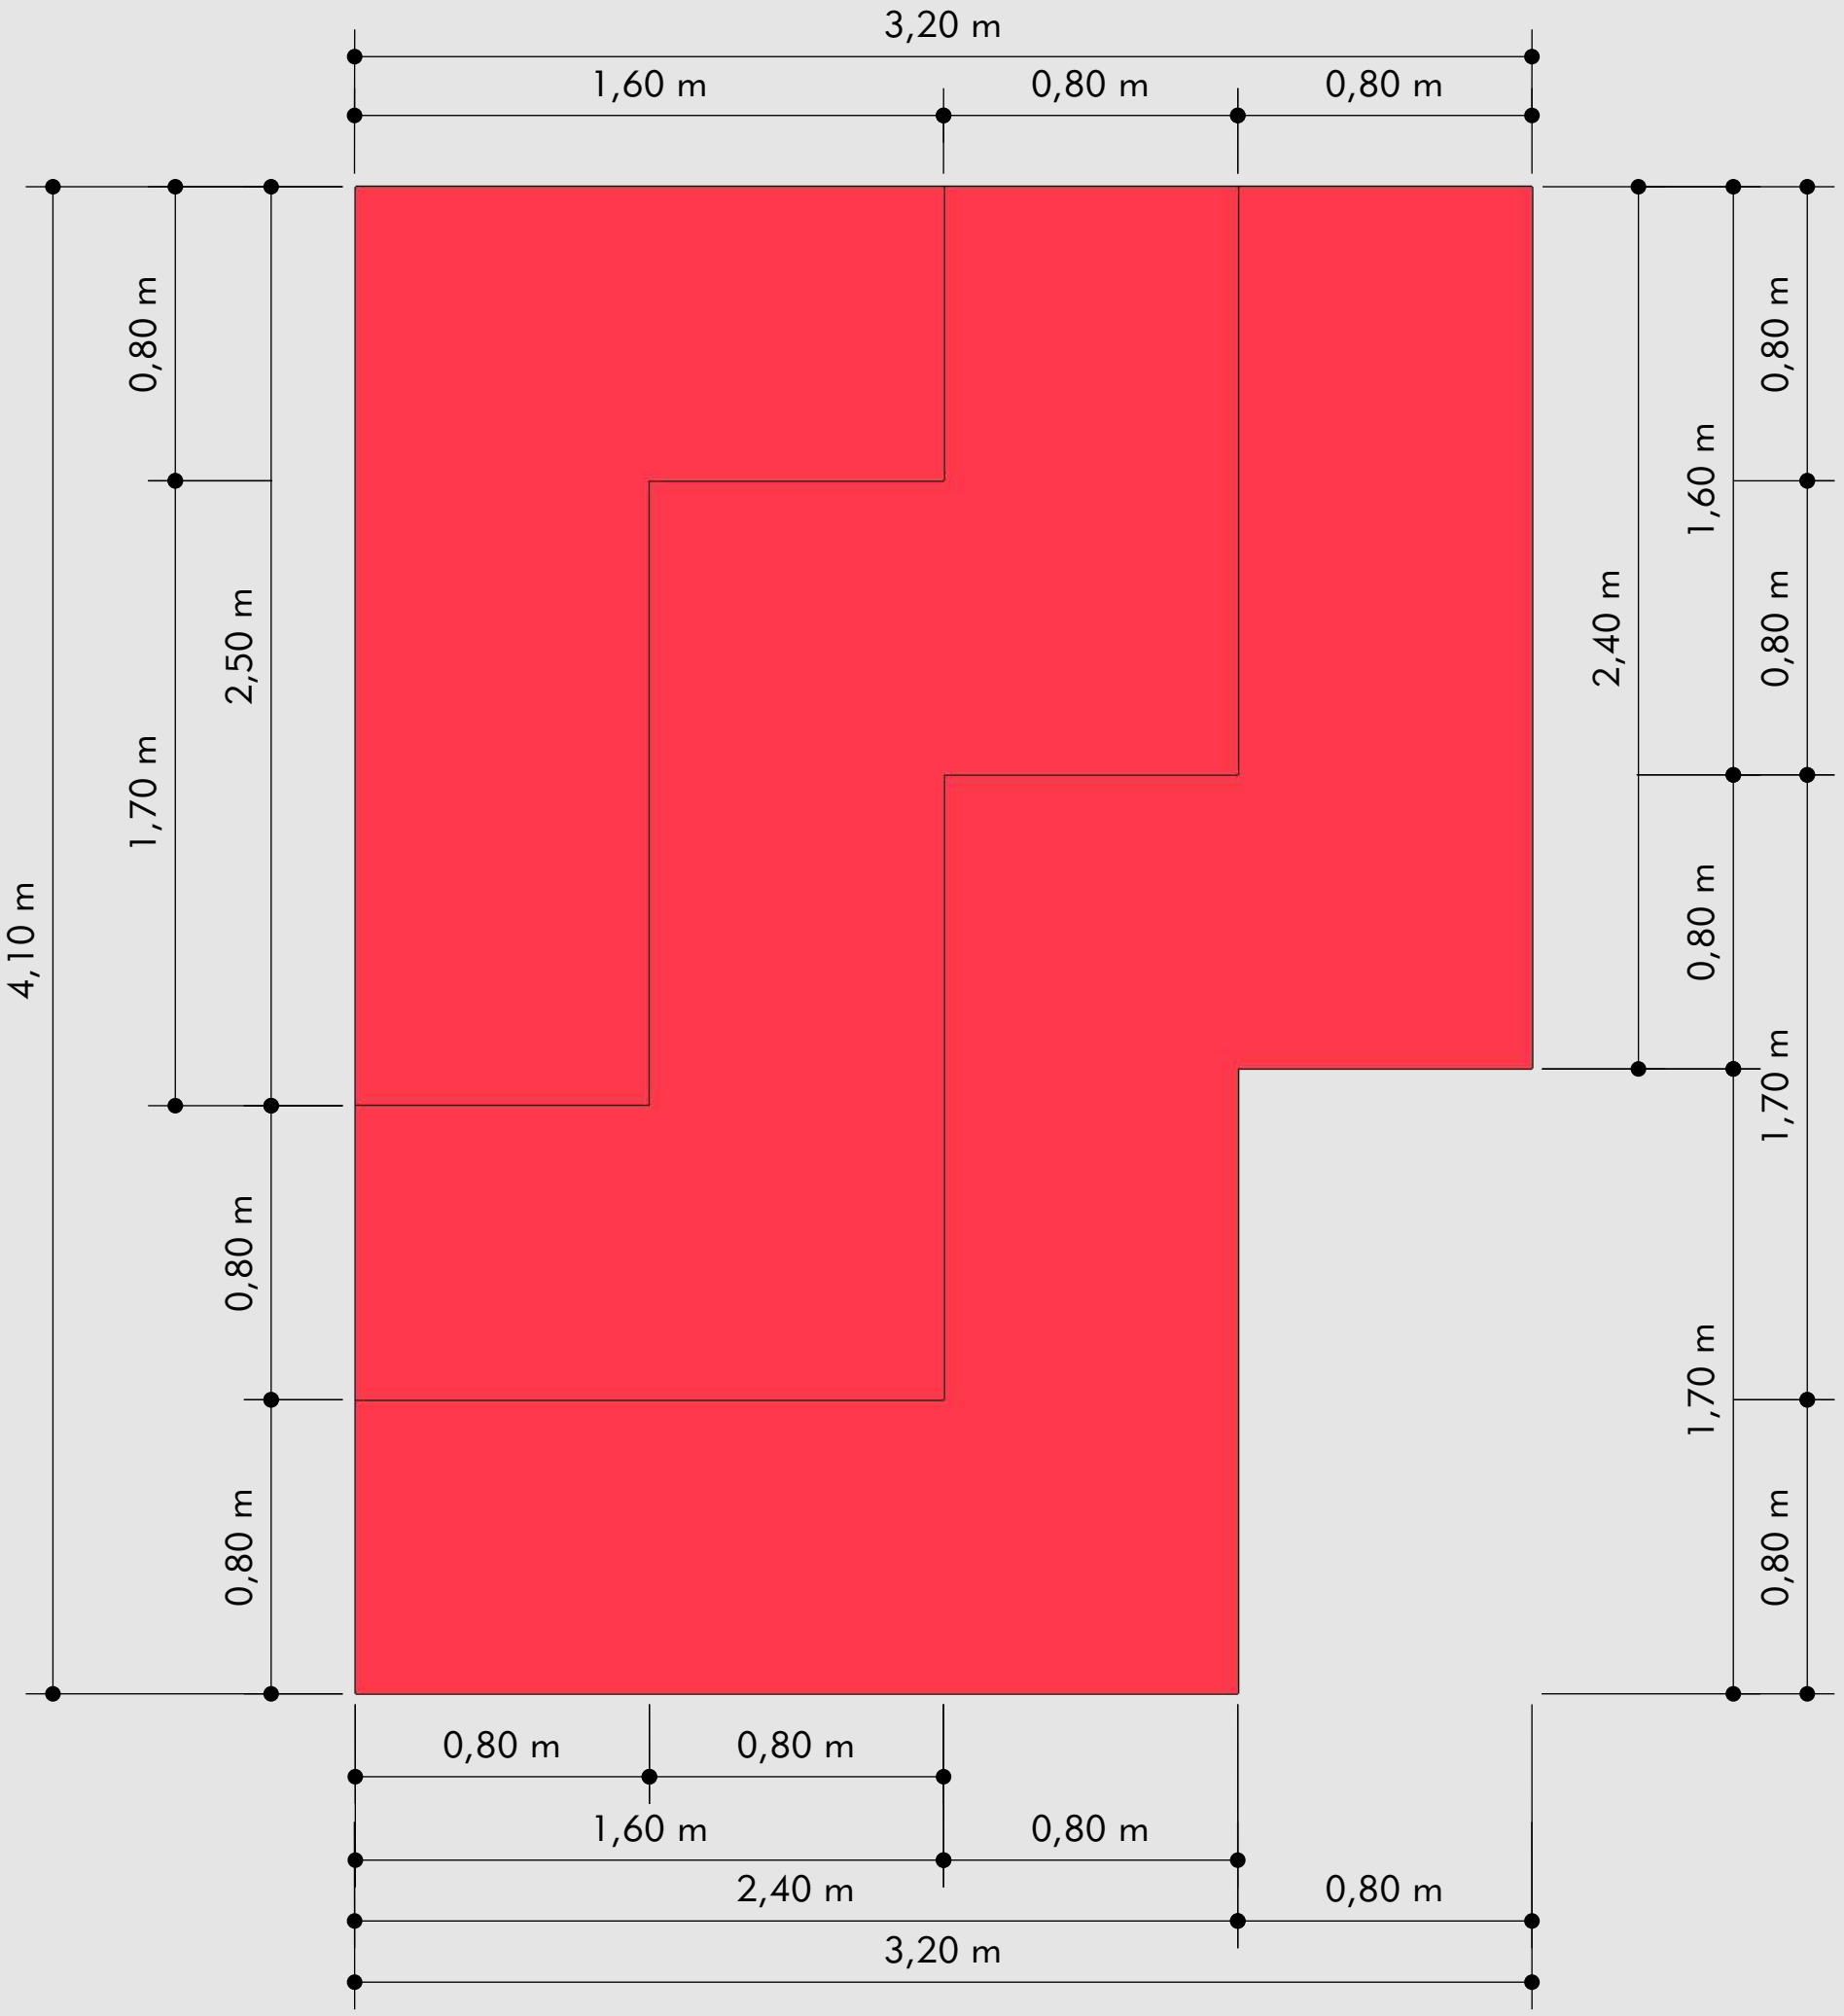


PLANTA ARQUIBANCADA

OBS.1 - ESC 1:20
OBS. 2 - CONFERIR MEDIDAS NO LOCAL

ARQUIBANCADA 01 - LOUNGE

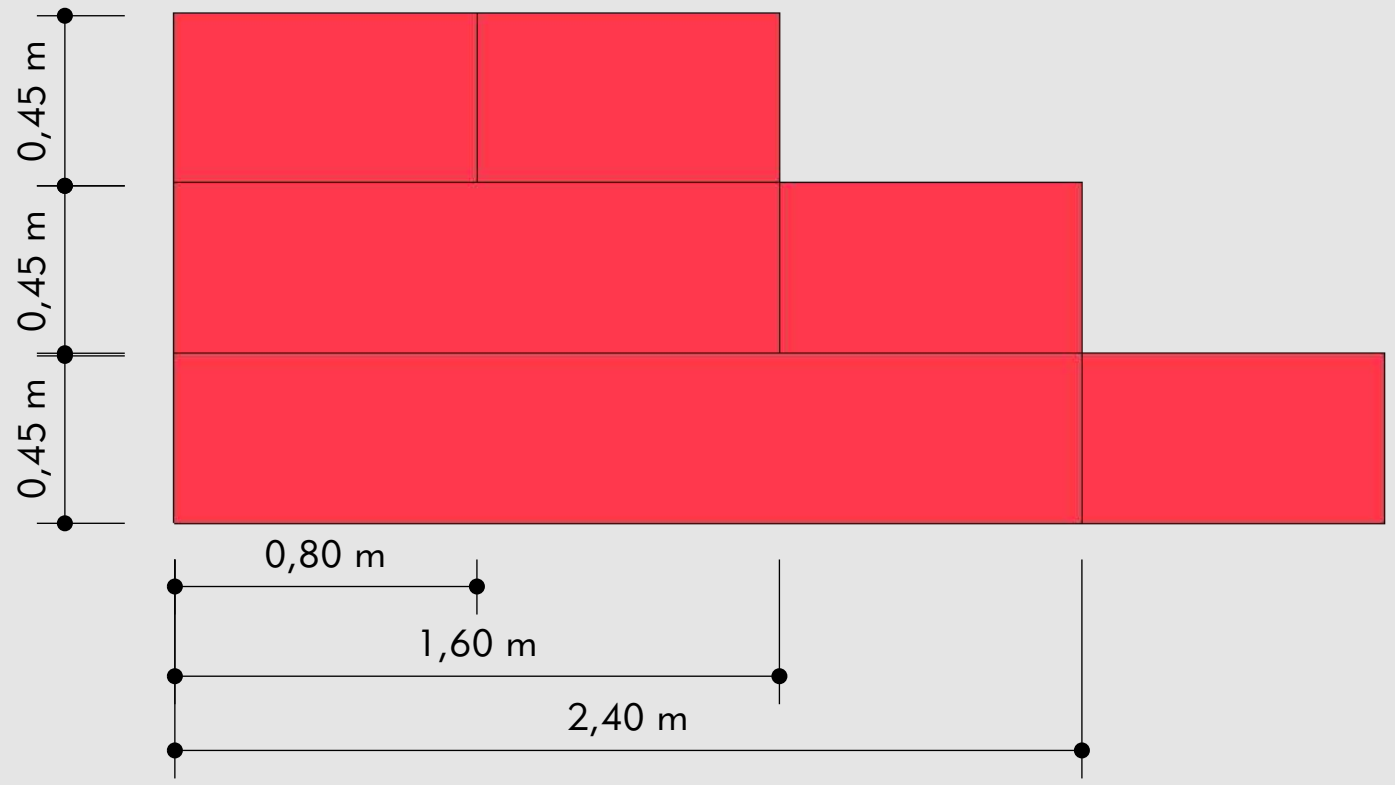


VISTA LATERAL AUDITÓRIO

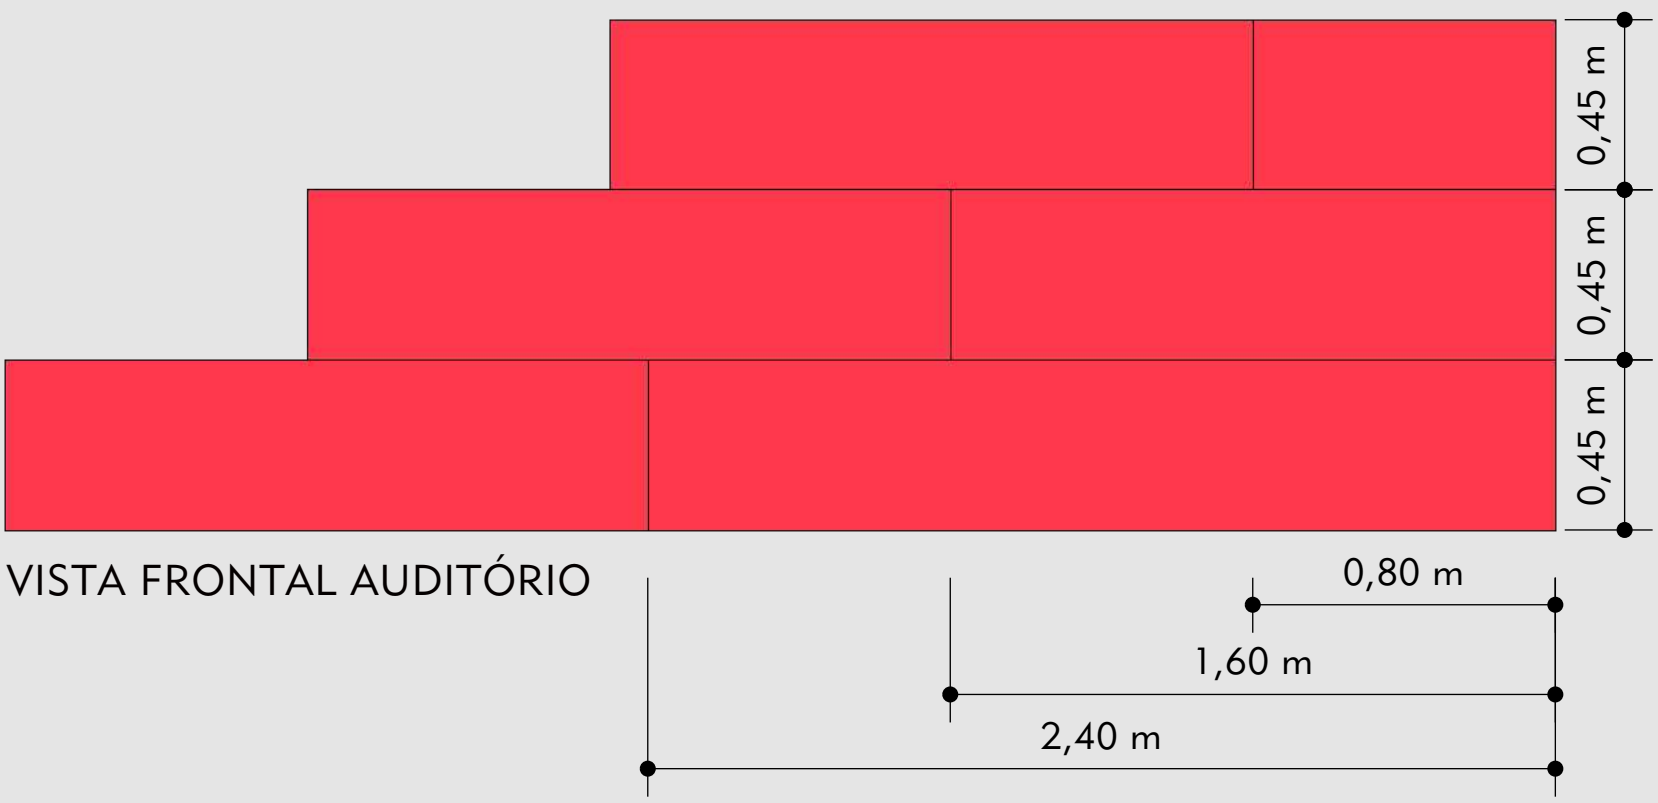

VISTA FRONTAL AUDITÓRIO

OBS.1 - ESC 1:20
OBS. 2 - CONFERIR MEDIDAS NO LOCAL

ARQUIBANCADA 03 - REFEITÓRIO

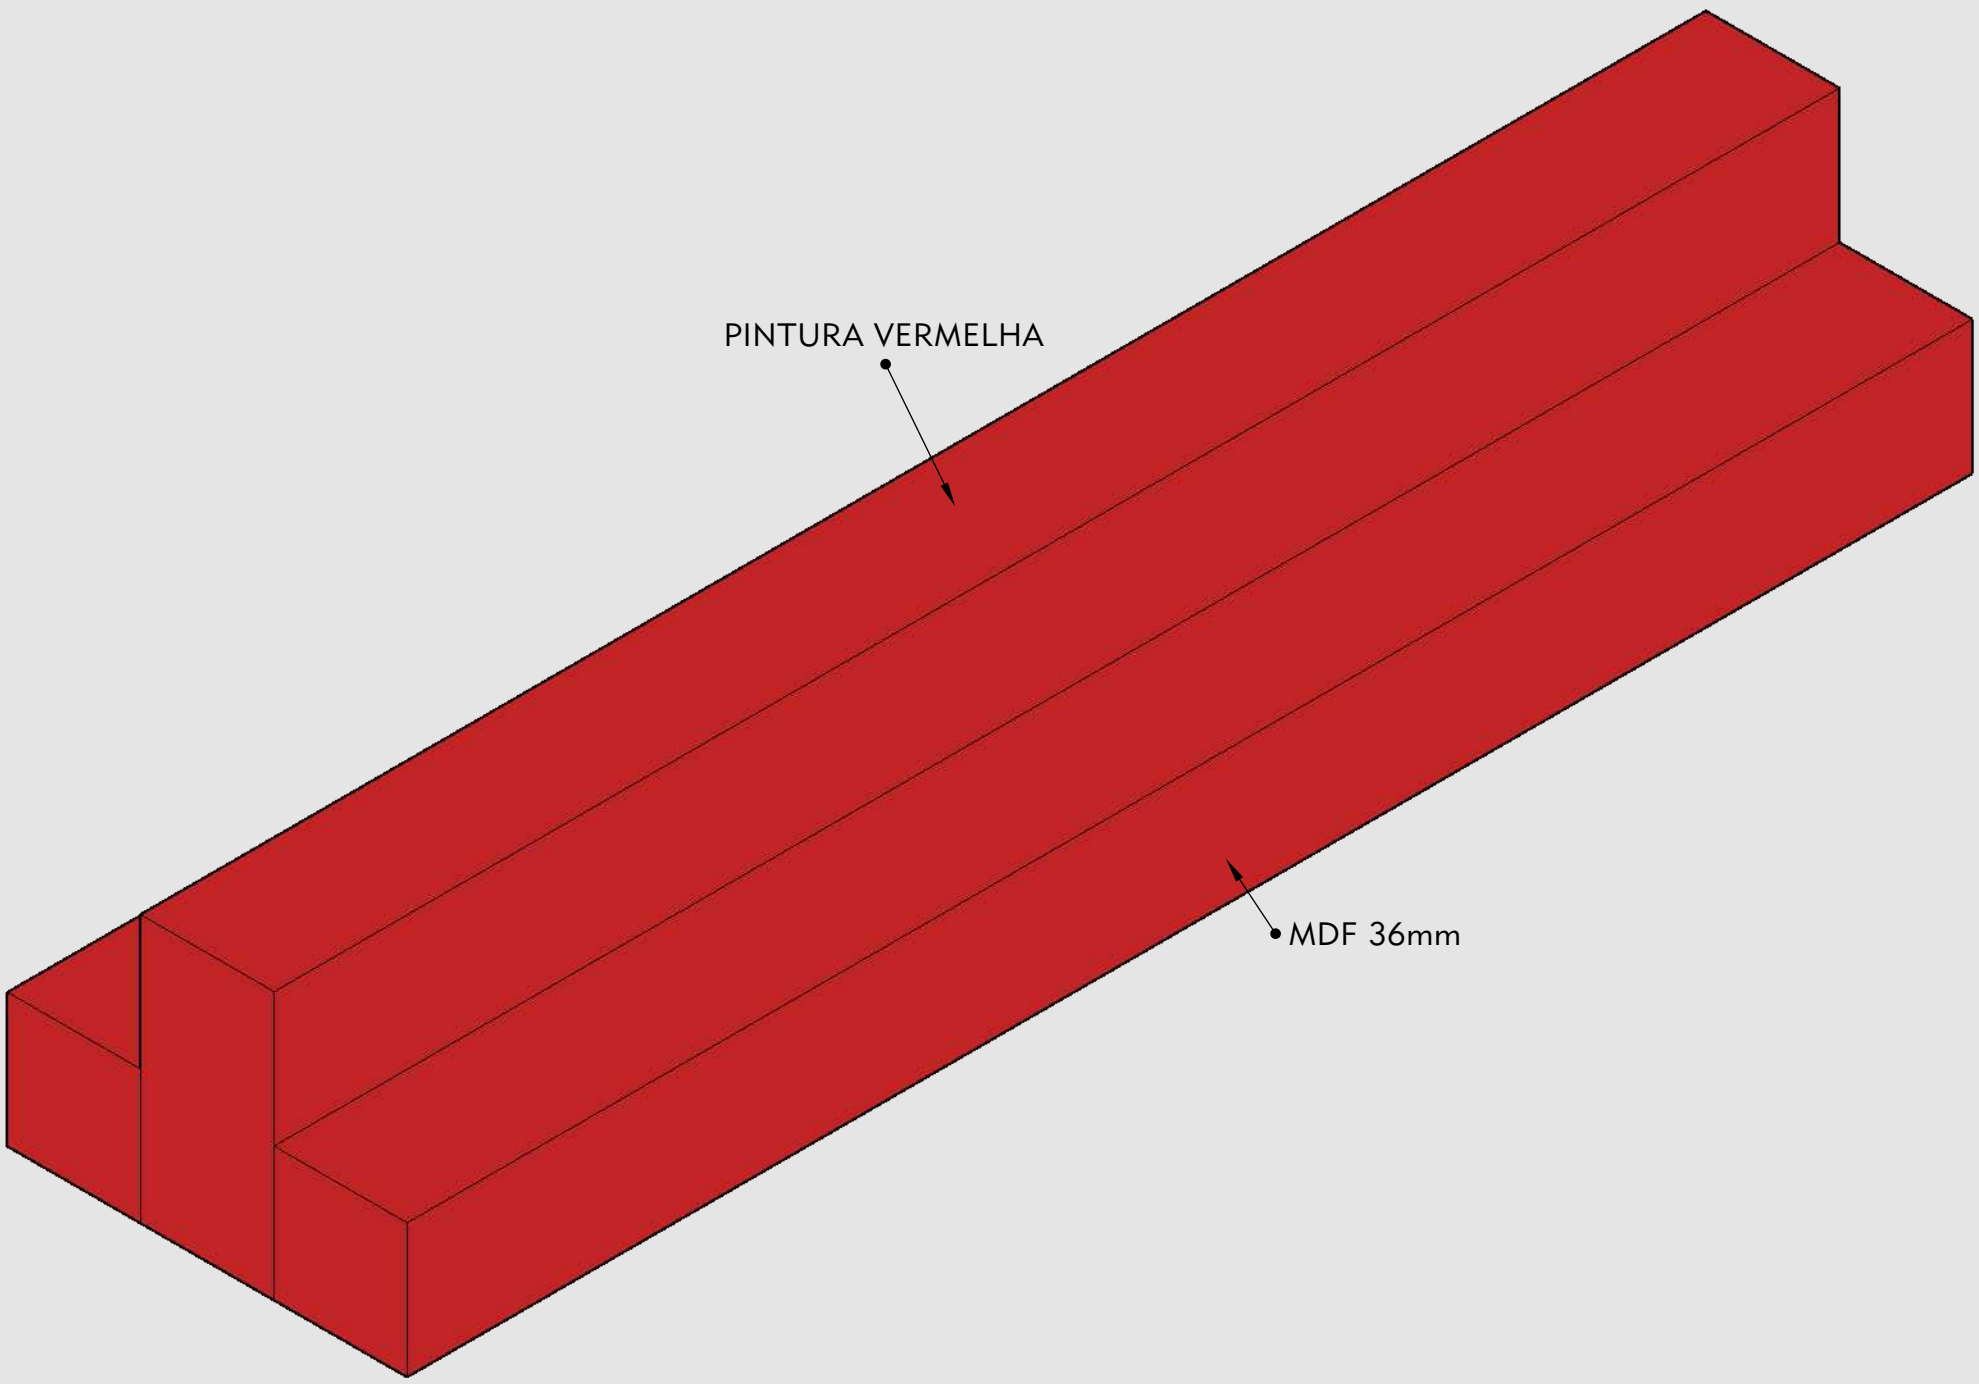





PLANTA BAIXA ARQUIBANCADA 03 REFEITÓRIO

OBS.1 - ESC 1:20
OBS. 2 - CONFERIR MEDIDAS NO LOCAL

ARQUIBANCADA 03 - REFEITÓRIO

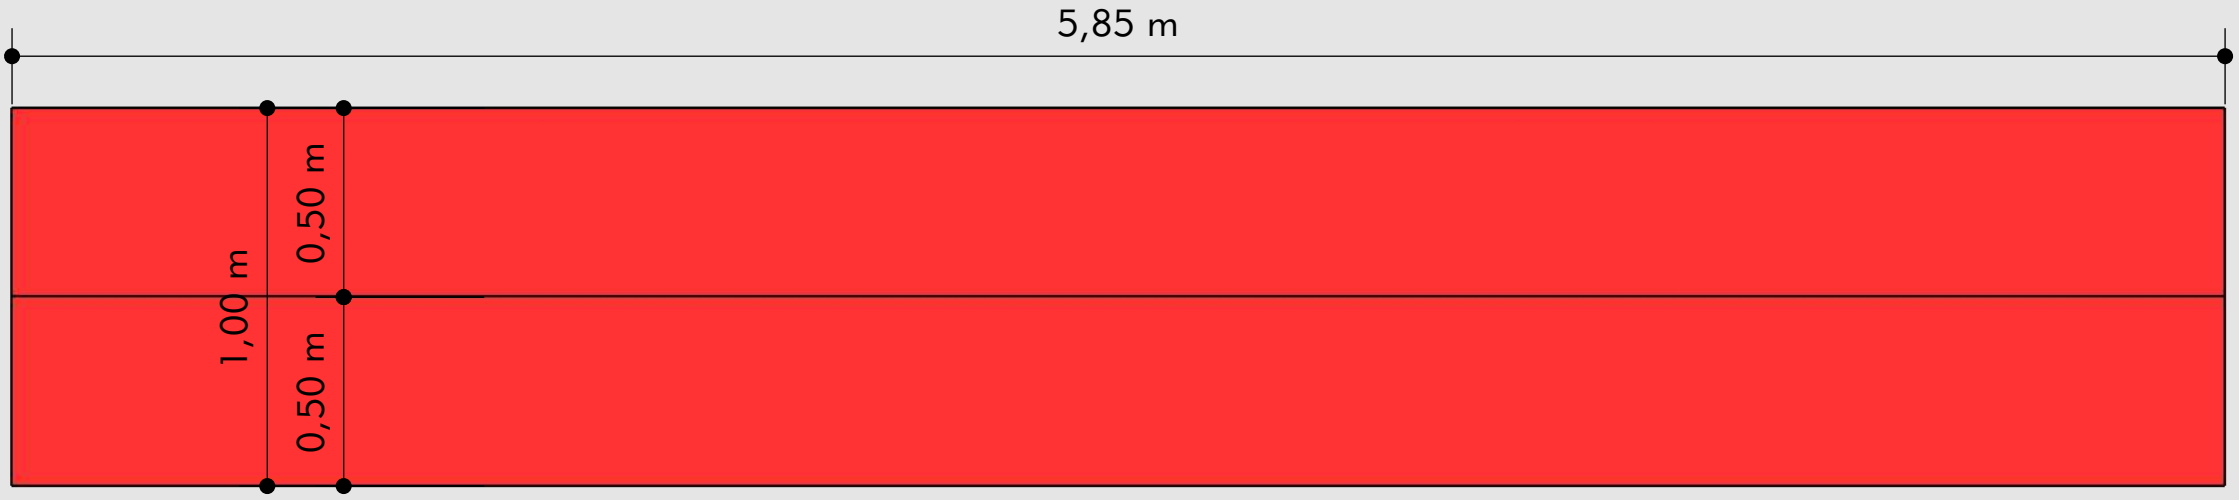


VISTA FRONTAL ARQUIBANCADA 03 REFEITÓRIO

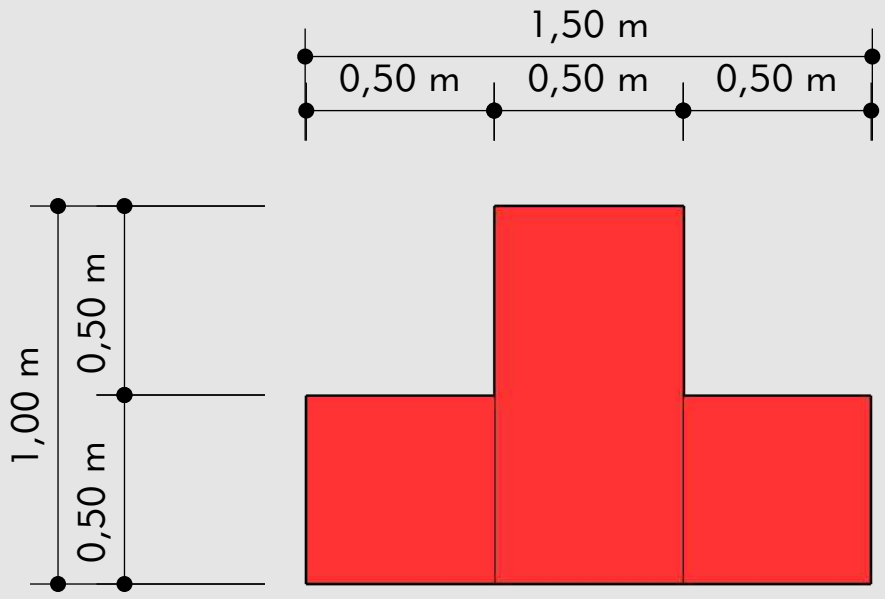


VISTA LATERAL ARQUIBANCADA 03 REFEITÓRIO

OBS.1 - ESC 1:20
OBS. 2 - CONFERIR MEDIDAS NO LOCAL

BALCÃO - RECEPÇÃO

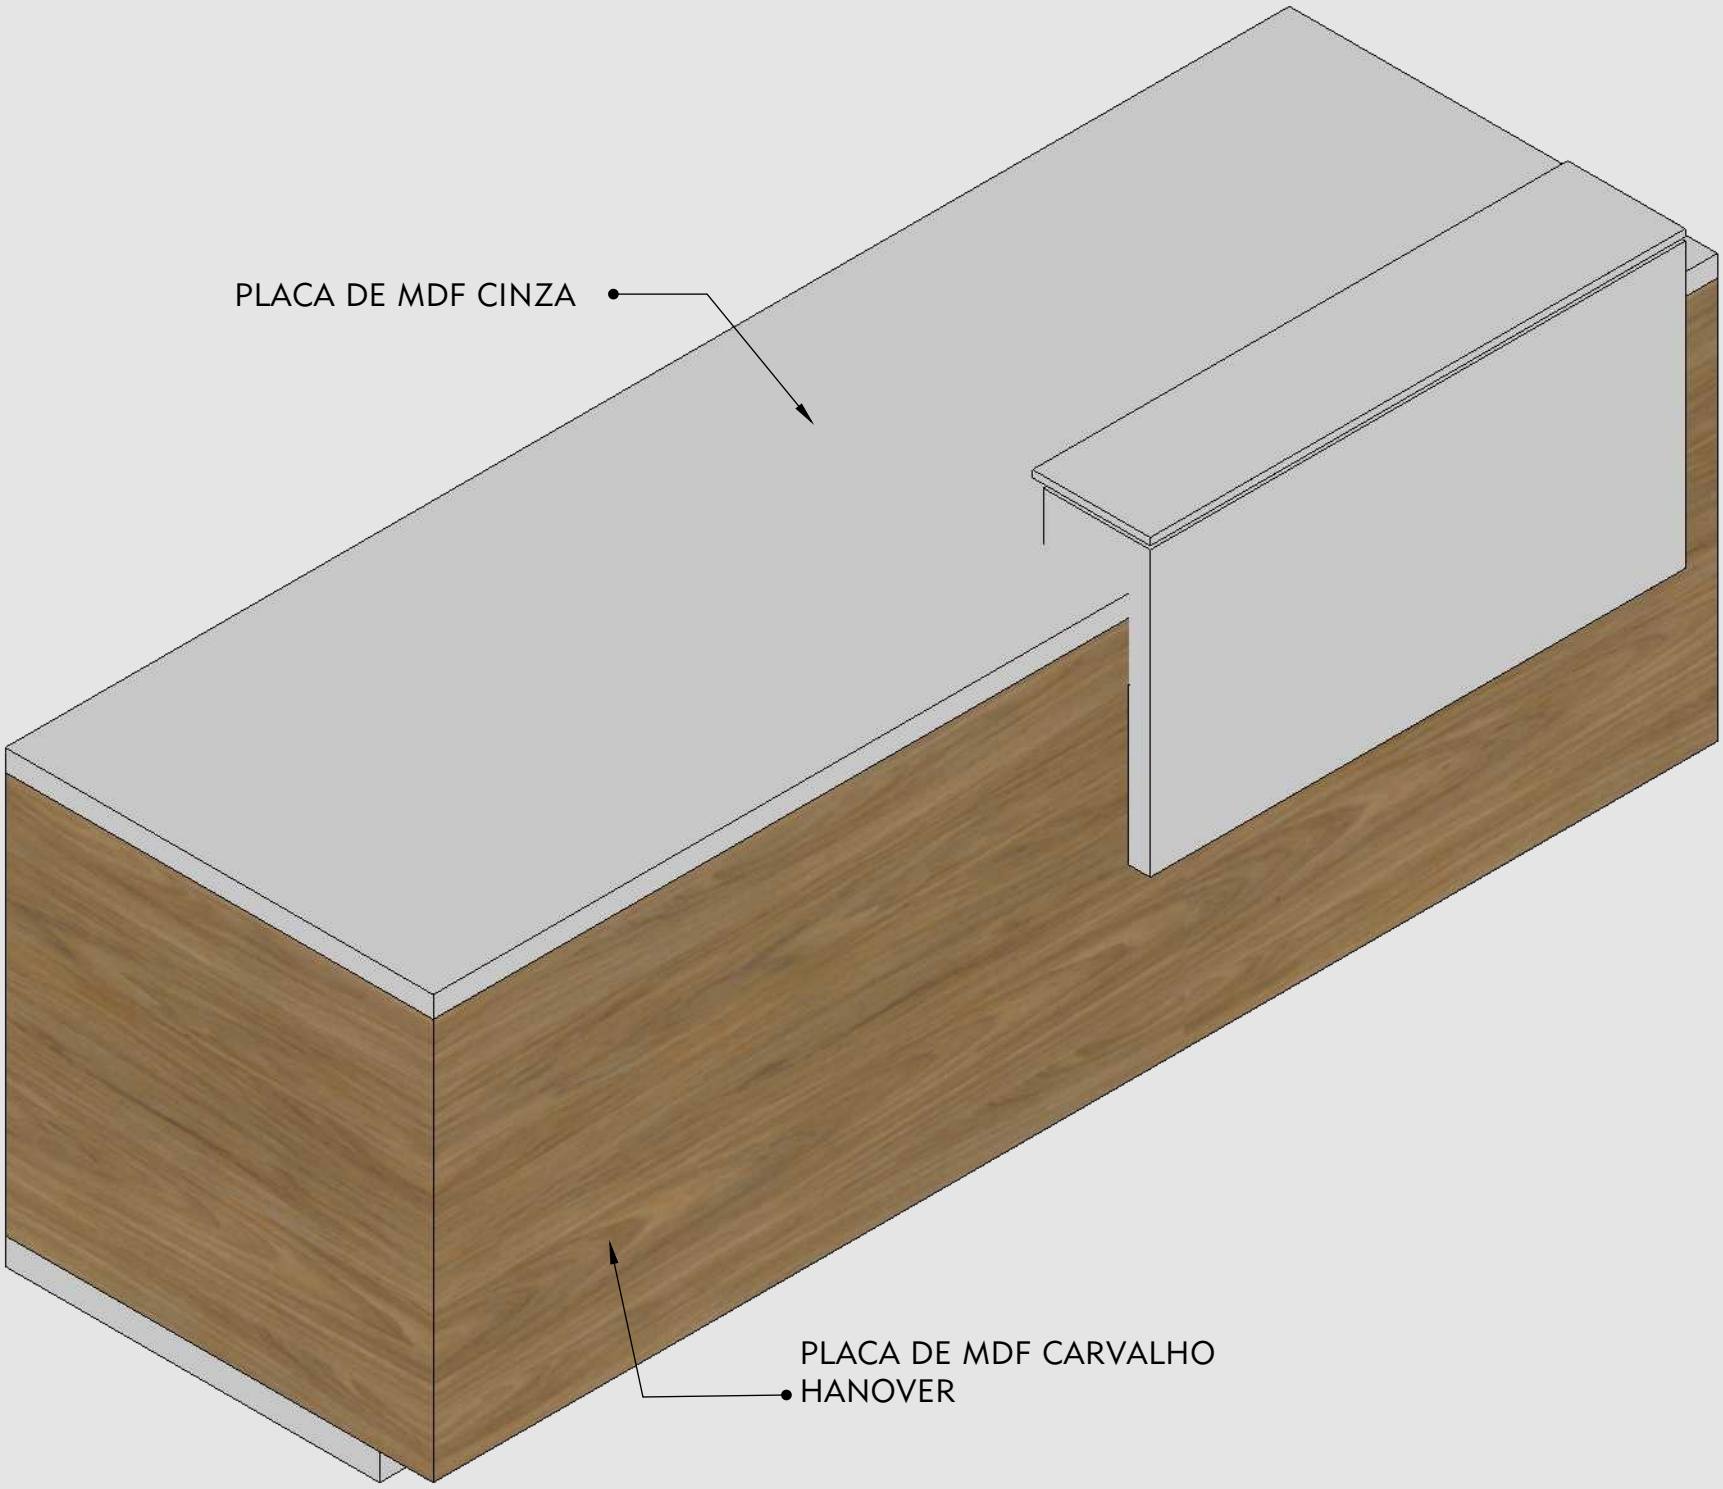


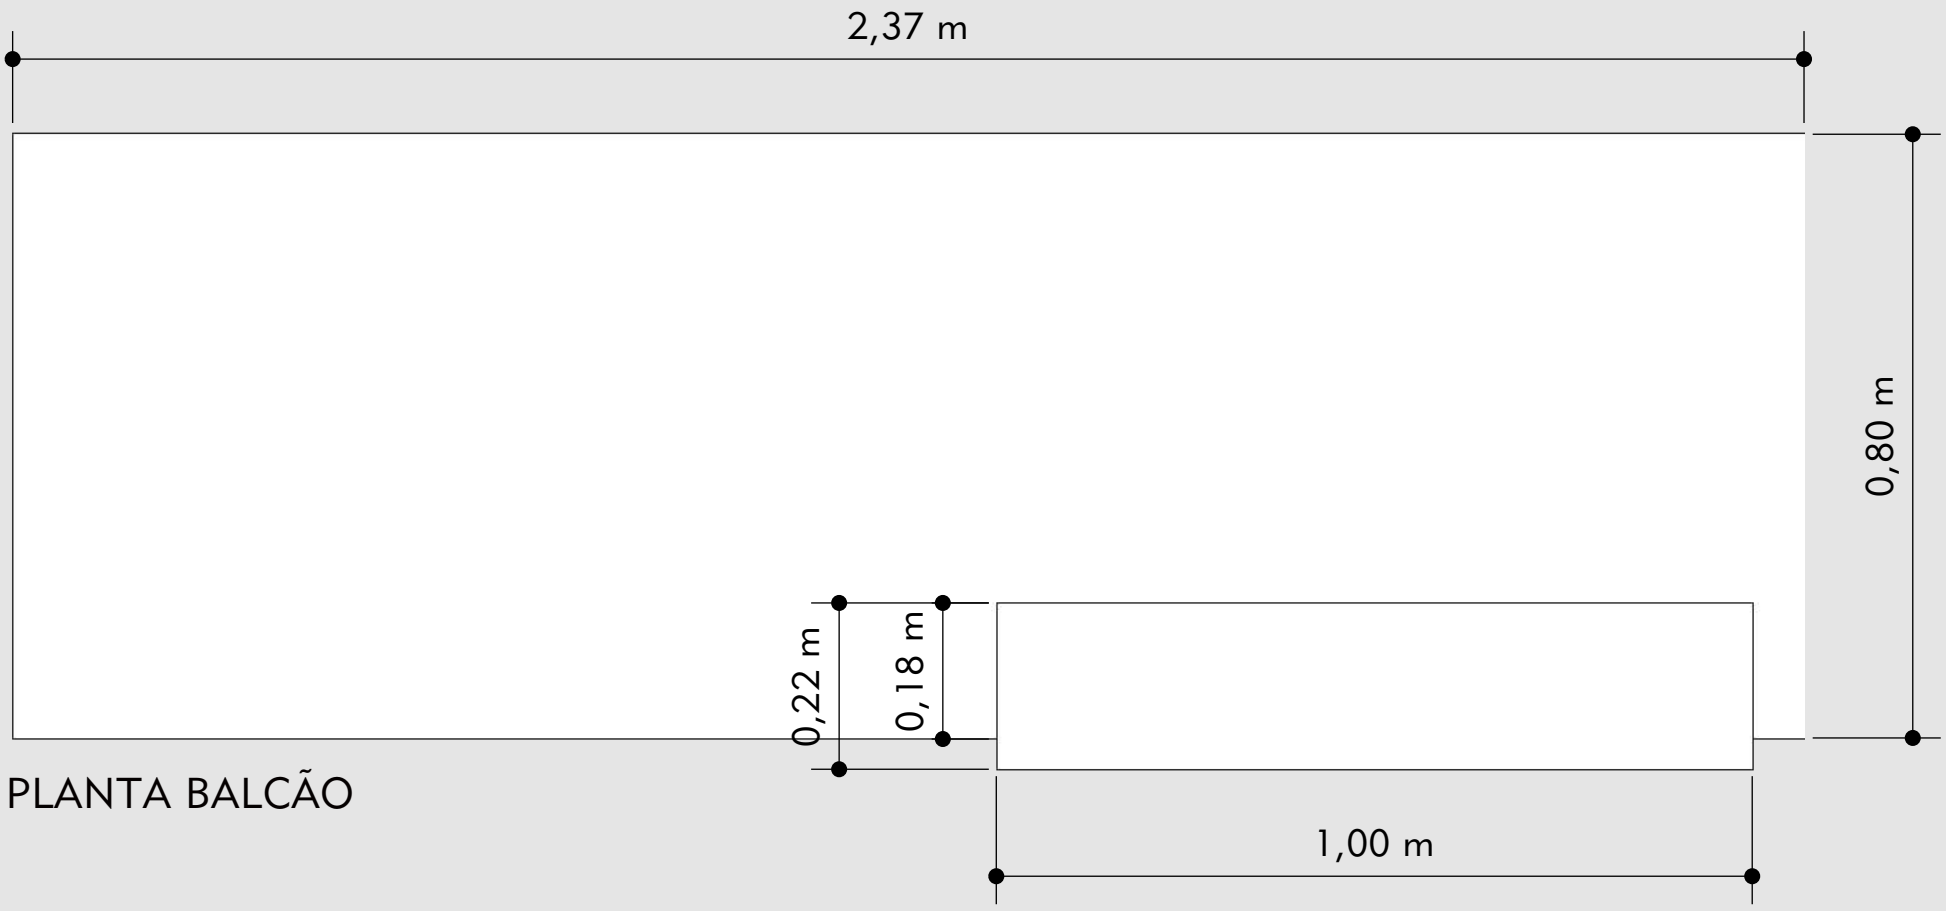


PLANTA BALCÃO

OBS.1 - ESC 1:10
OBS. 2 - CONFERIR MEDIDAS NO LOCAL

BALCÃO - RECEPÇÃO

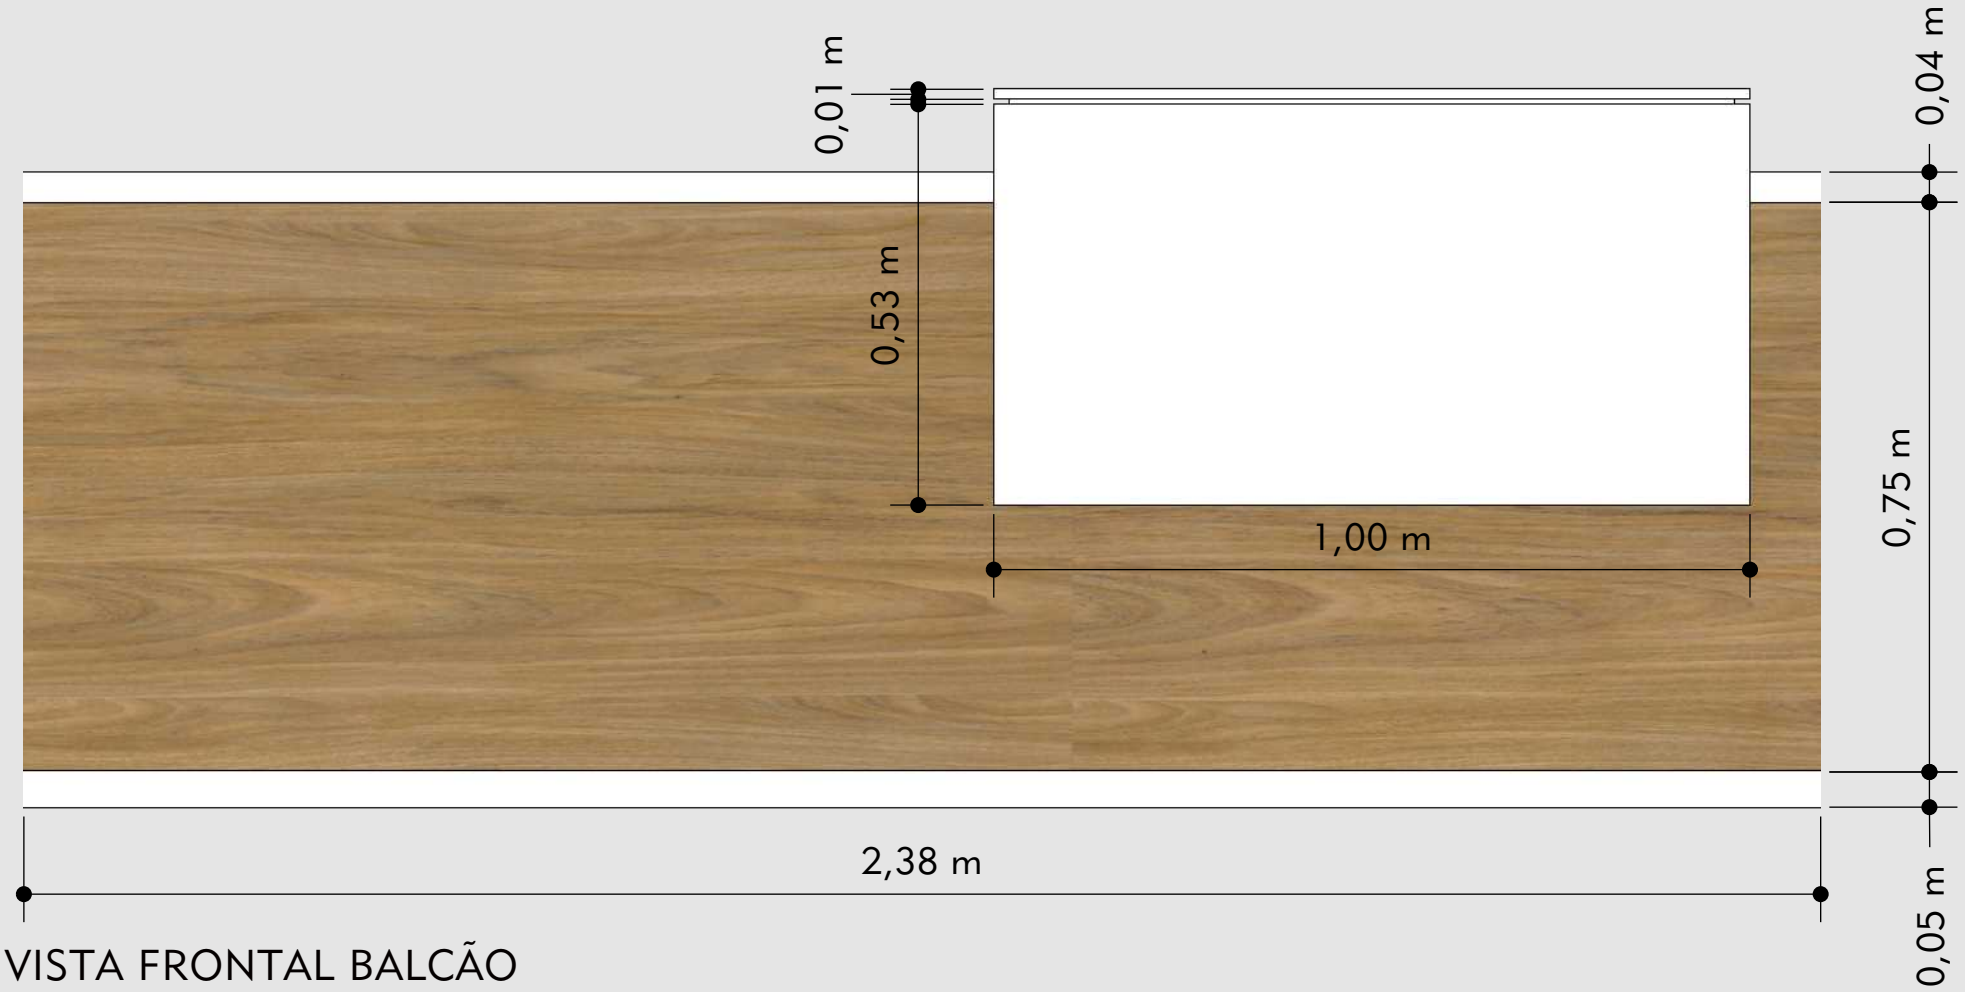

VISTA FRONTAL BALCÃO

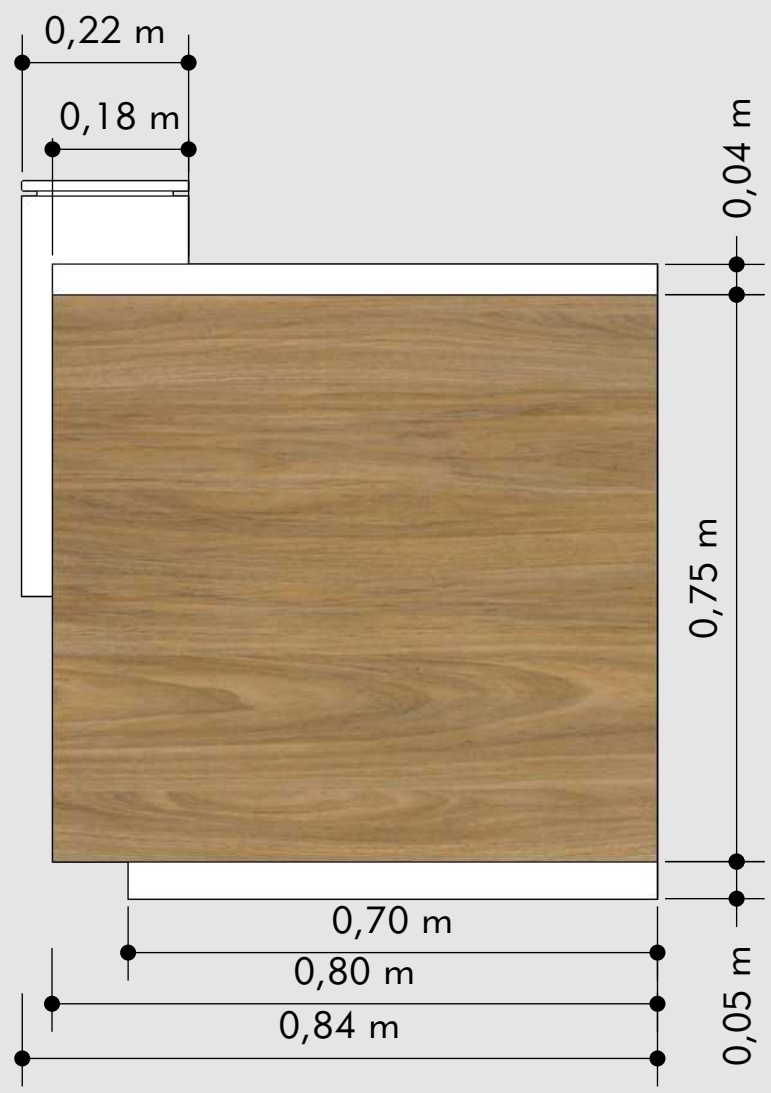

VISTA LATERAL BALCÃO

OBS.1 - ESC 1:10
OBS. 2 - CONFERIR MEDIDAS NO LOCAL


BALCÃO - RECEPÇÃO




VISTA POSTERIOR BALCÃO

OBS.1 - ESC 1:10
OBS. 2 - CONFERIR MEDIDAS NO LOCAL

BANCADA CAFÉ - LOUNGE

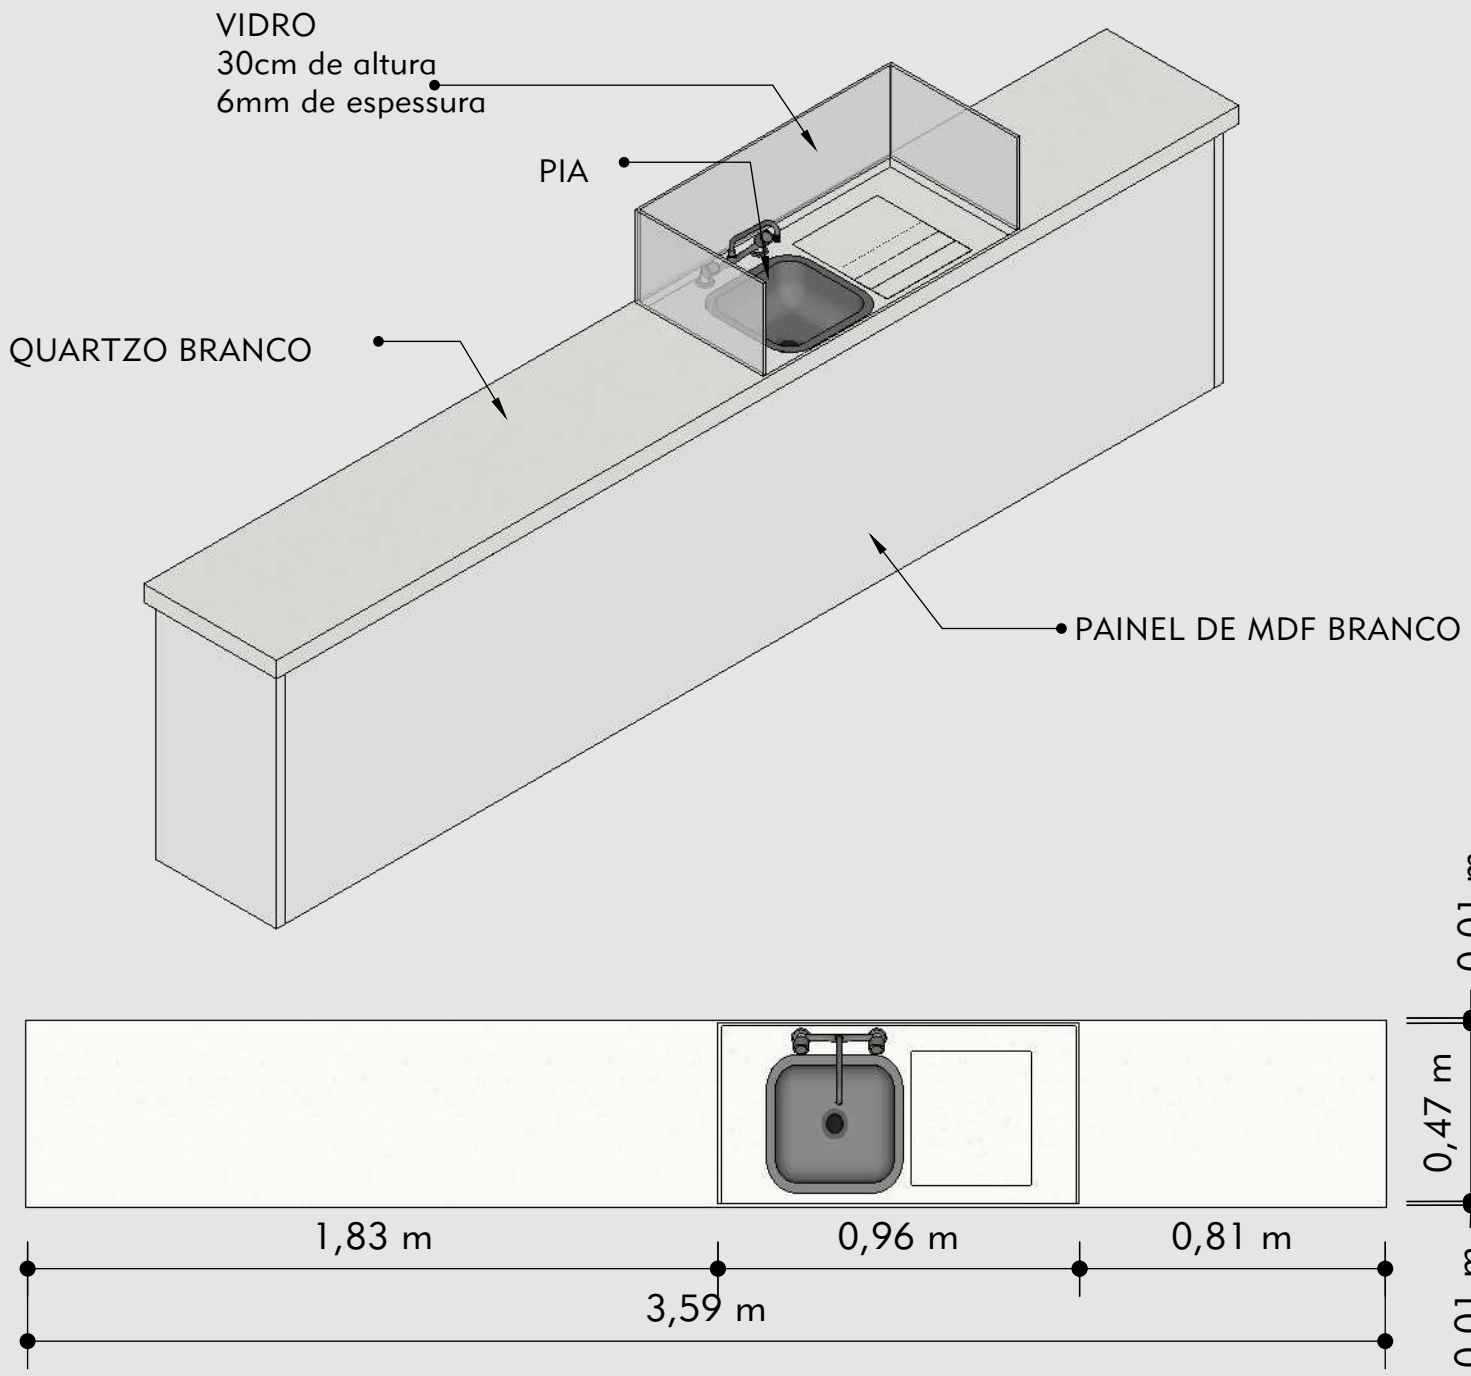

PLANTA CAFÉ

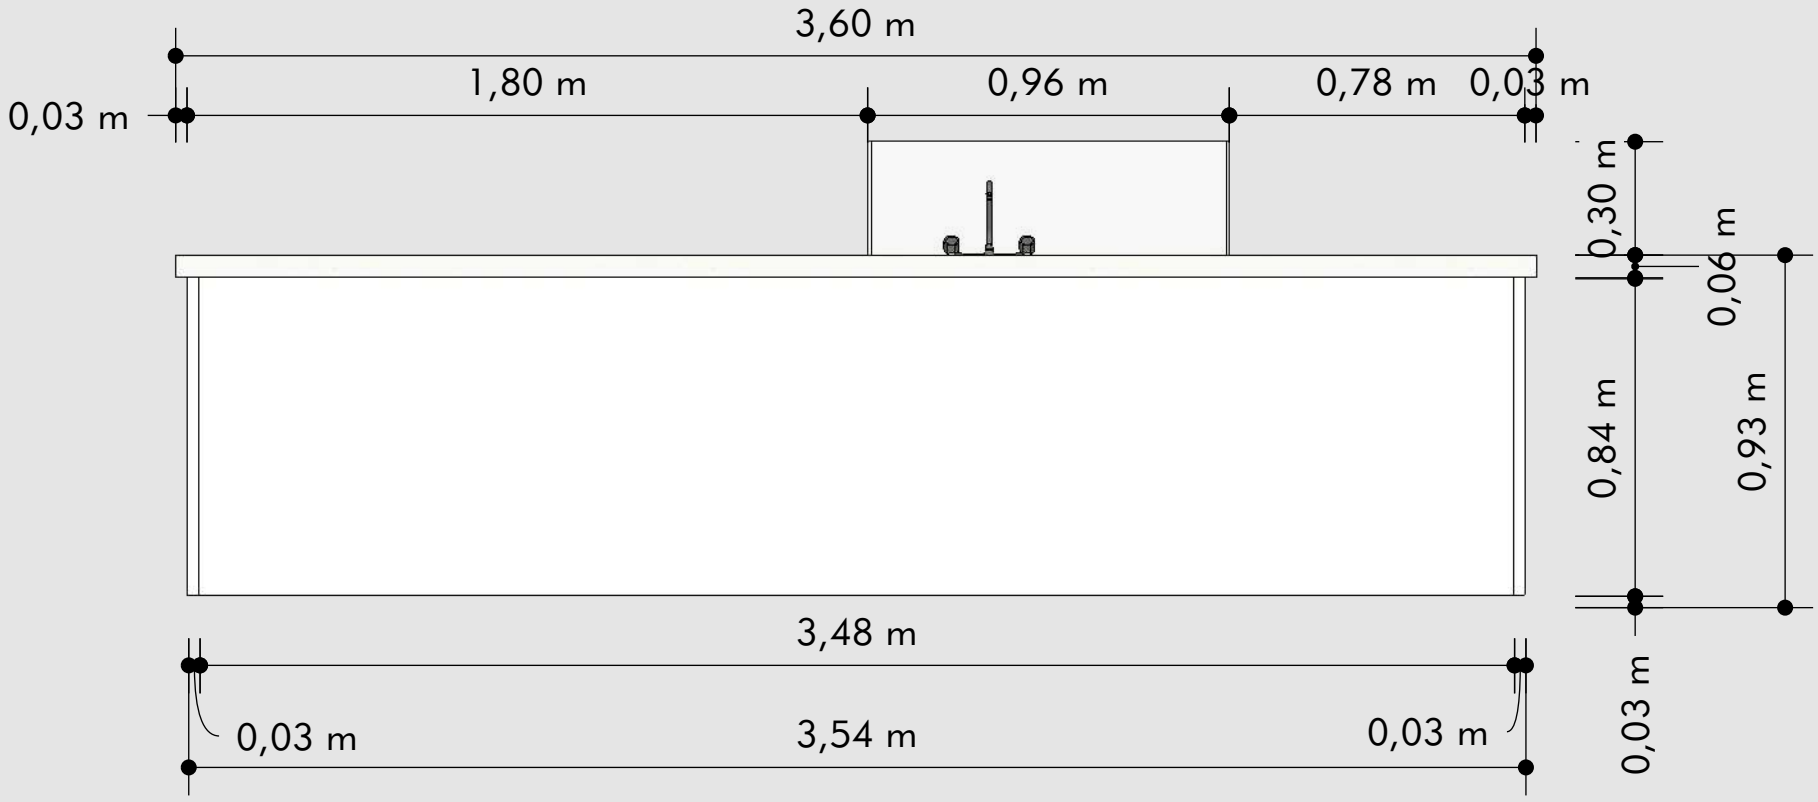


VISTA FRONTAL CAFÉ


OBS.1 - ESC 1:20
OBS. 2 - CONFERIR MEDIDAS NO LOCAL

BANCADA CAFÉ - LOUNGE

VISTA FUNDO CAFÉ

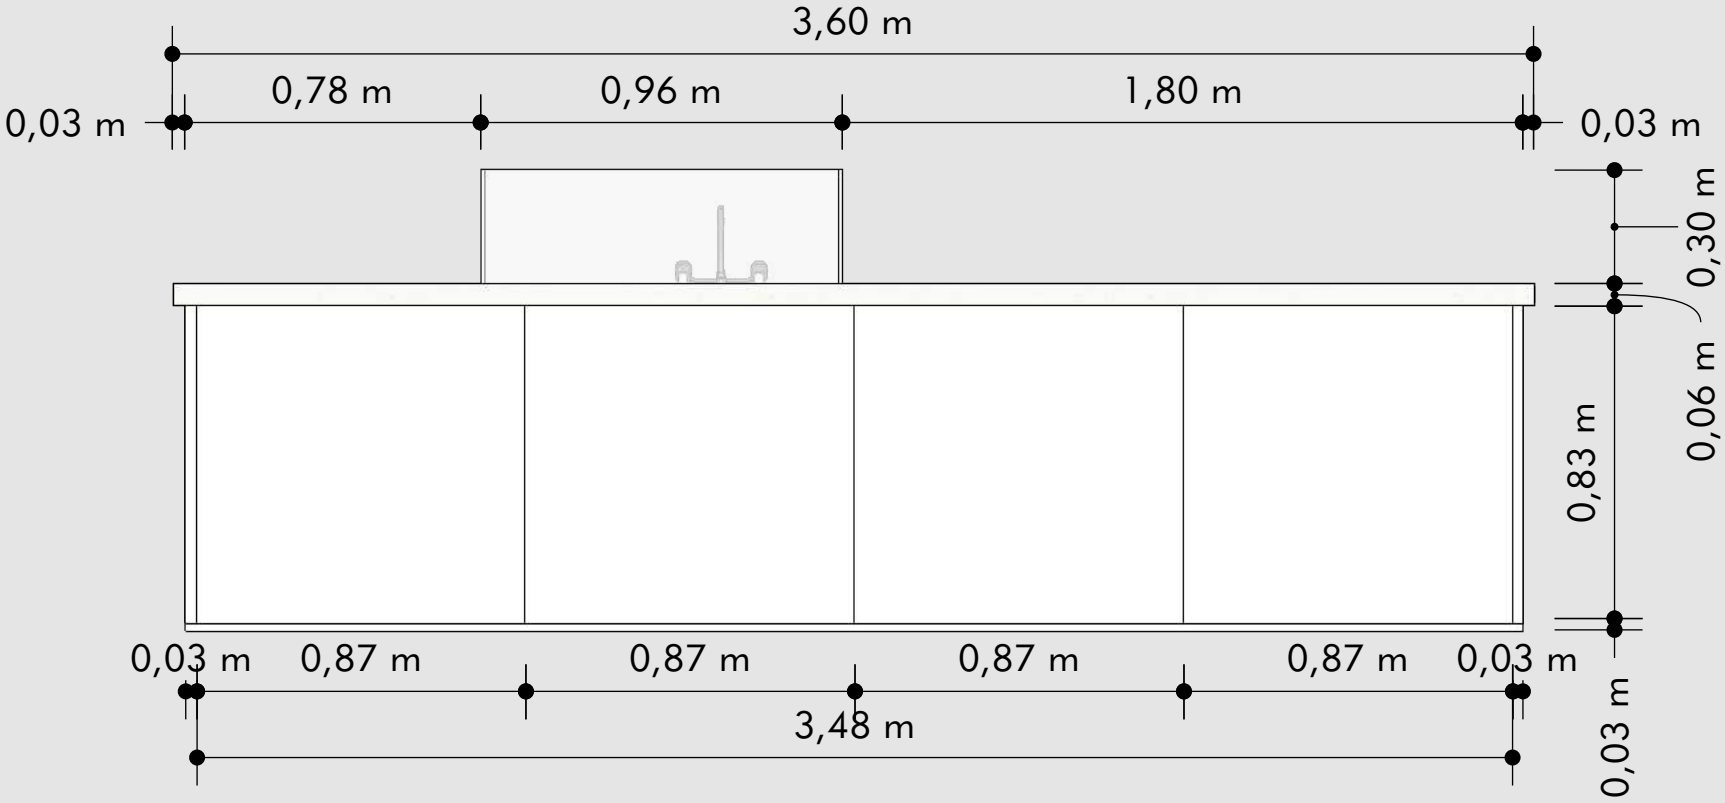


VISTA FUNDO PORTAS CAFÉ

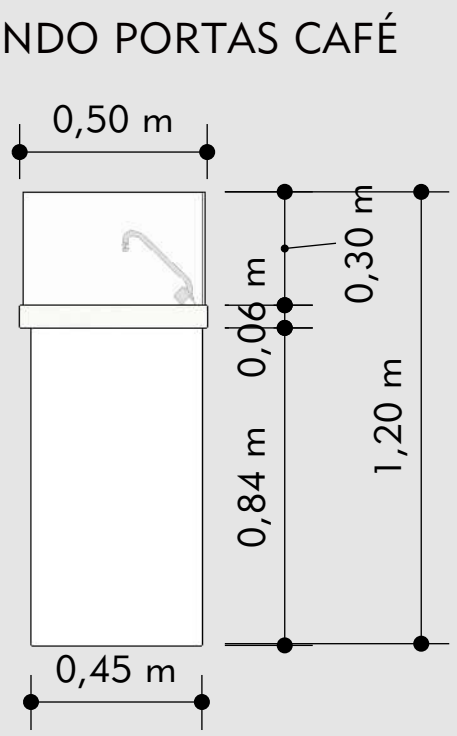


VISTA LATERAL CAFÉ

OBS.1 - ESC 1:20
OBS. 2 - CONFERIR MEDIDAS NO LOCAL

BANCADA COPA - 1°ANDAR

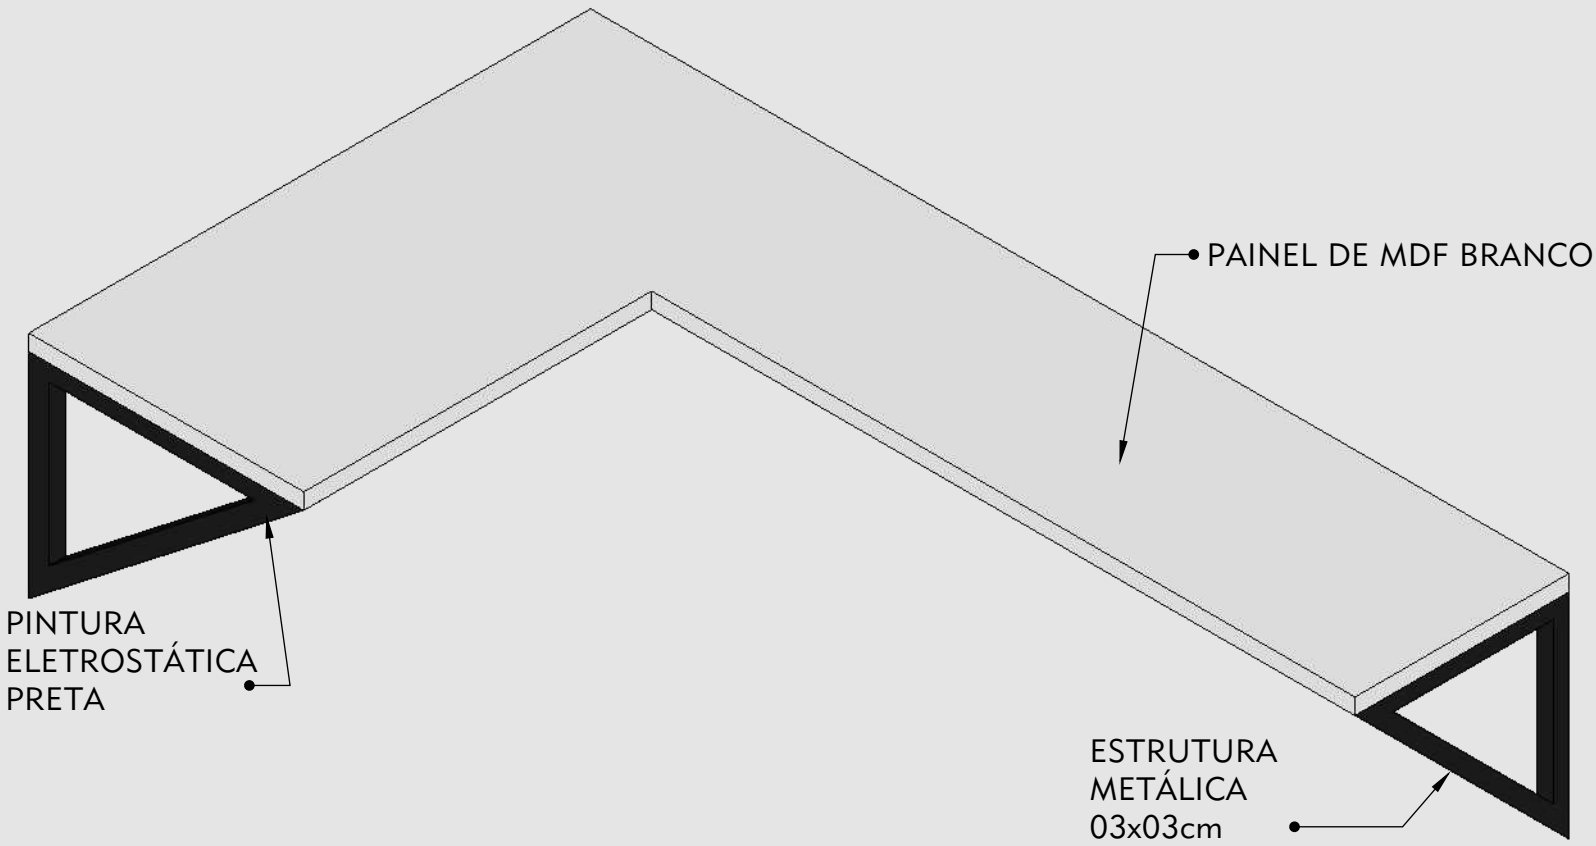


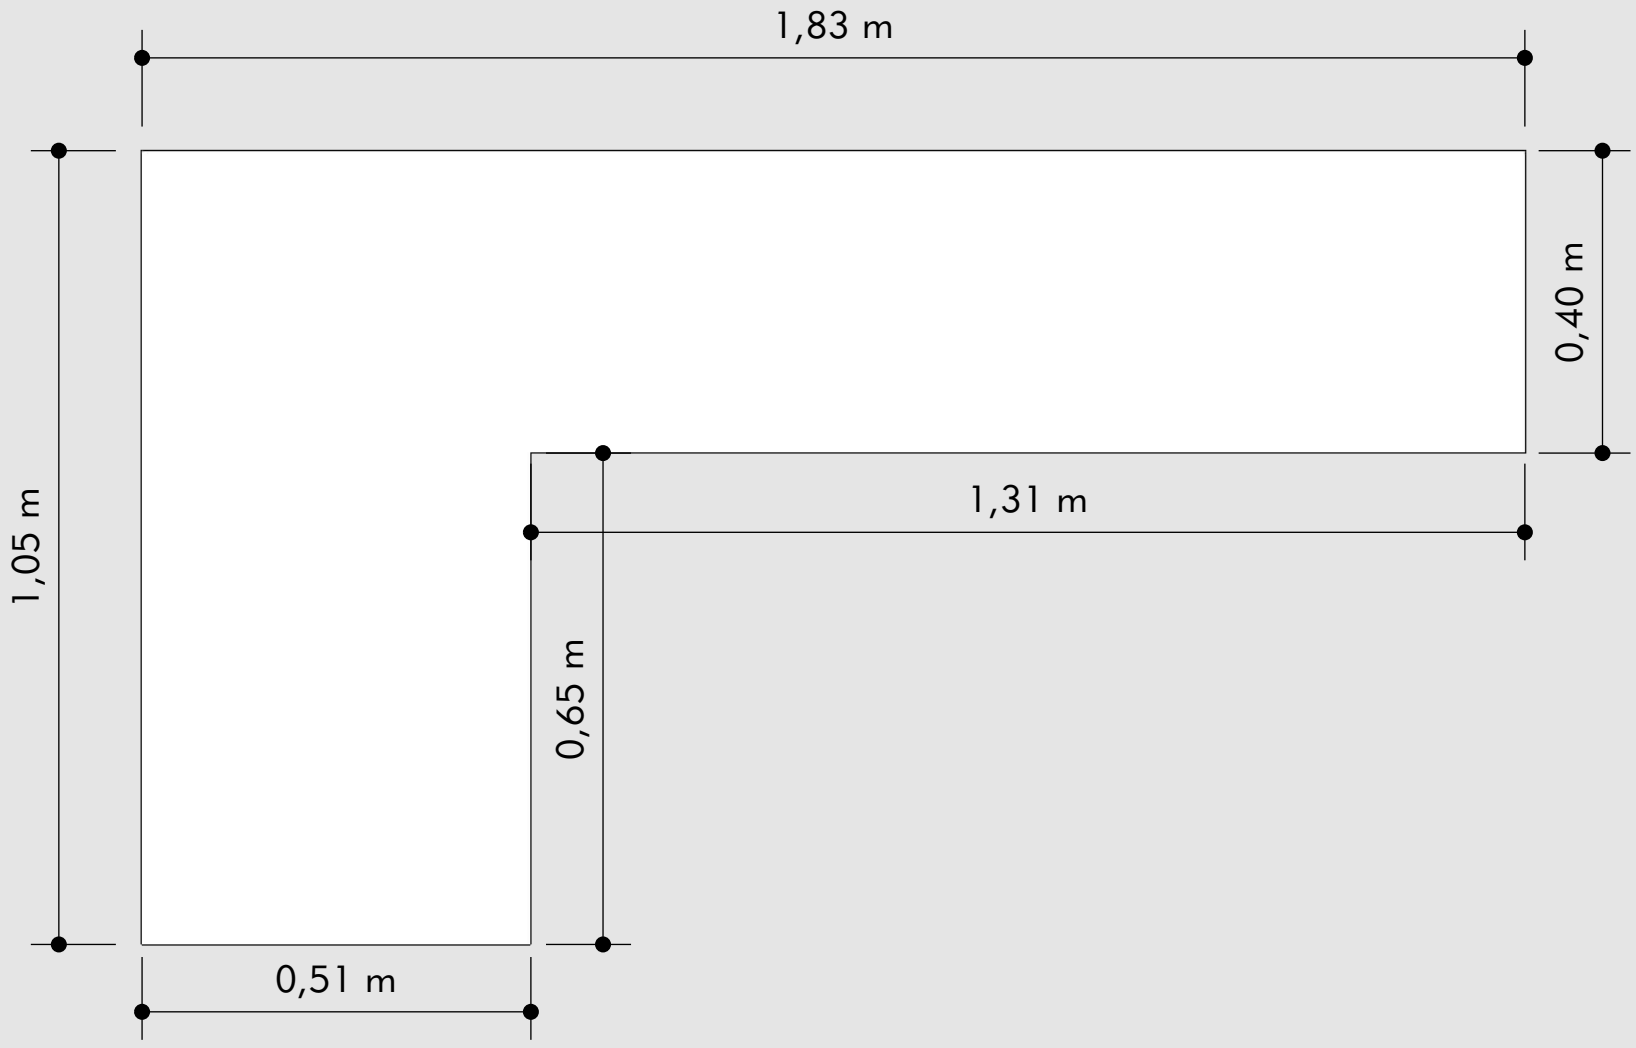


PLANTA BANCADA COPA 1° ANDAR

OBS.1 - ESC 1:10
OBS. 2 - CONFERIR MEDIDAS NO LOCAL

BANCADA COPA - 1°ANDAR

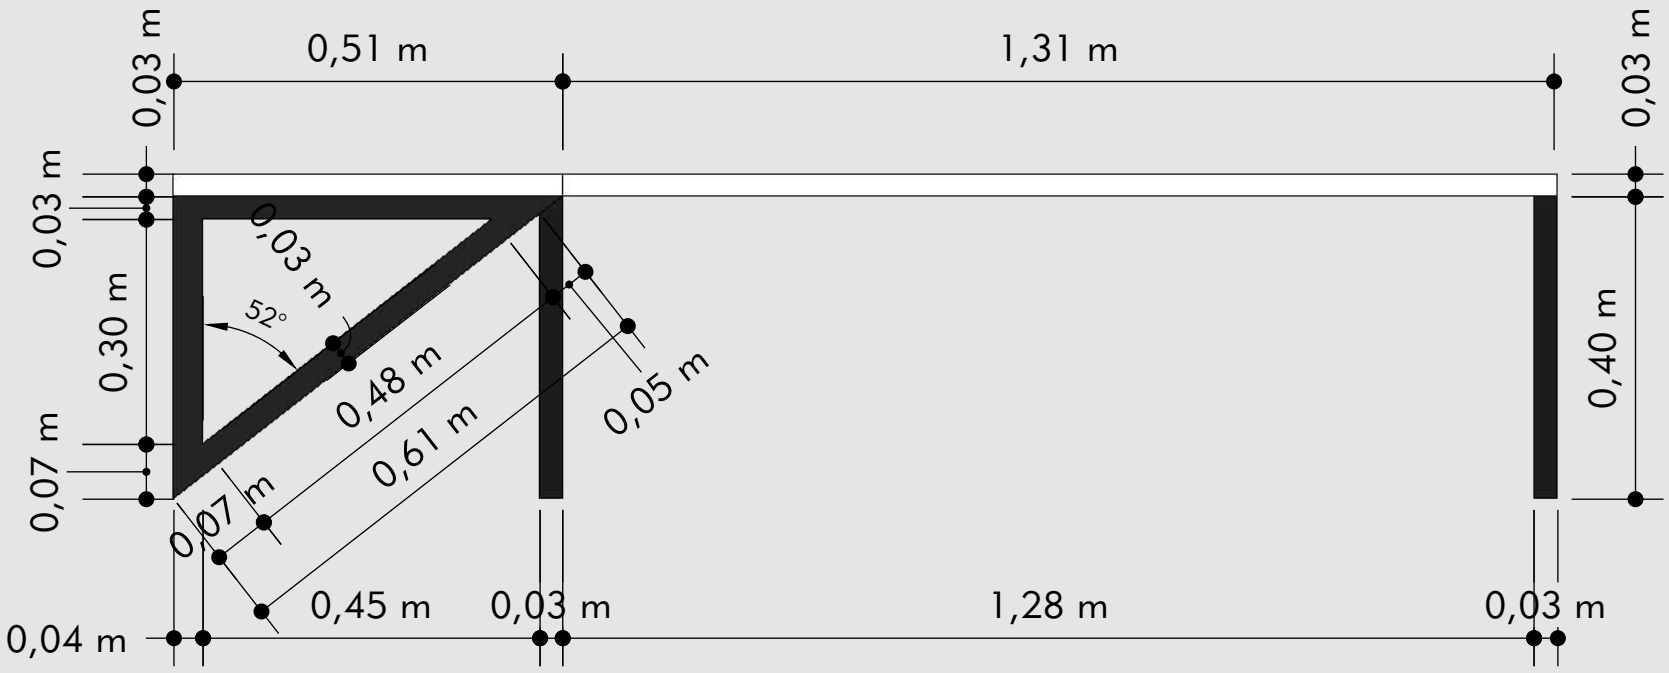


VISTA FRONTAL BANCADA COPA 1° ANDAR

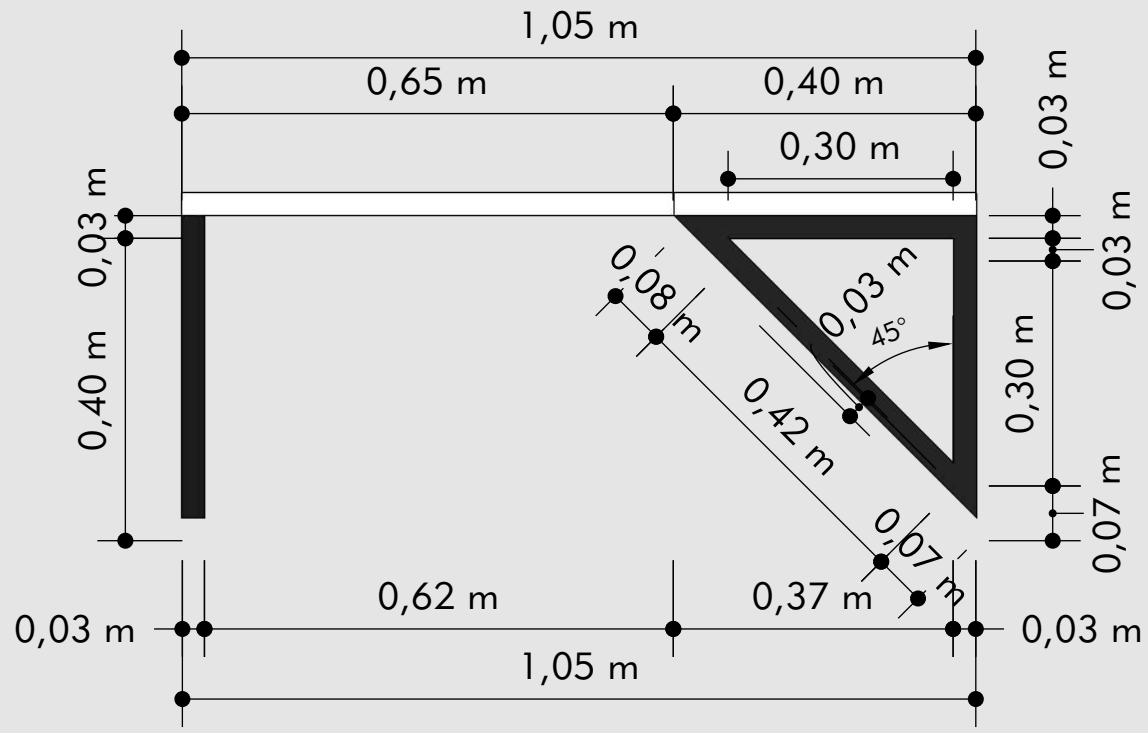


VISTA LATERAL BANCADA COPA 1° ANDAR


OBS.1 - ESC 1:10
OBS. 2 - CONFERIR MEDIDAS NO LOCAL

BANCADA DE ESTUDOS - REFEITÓRIO

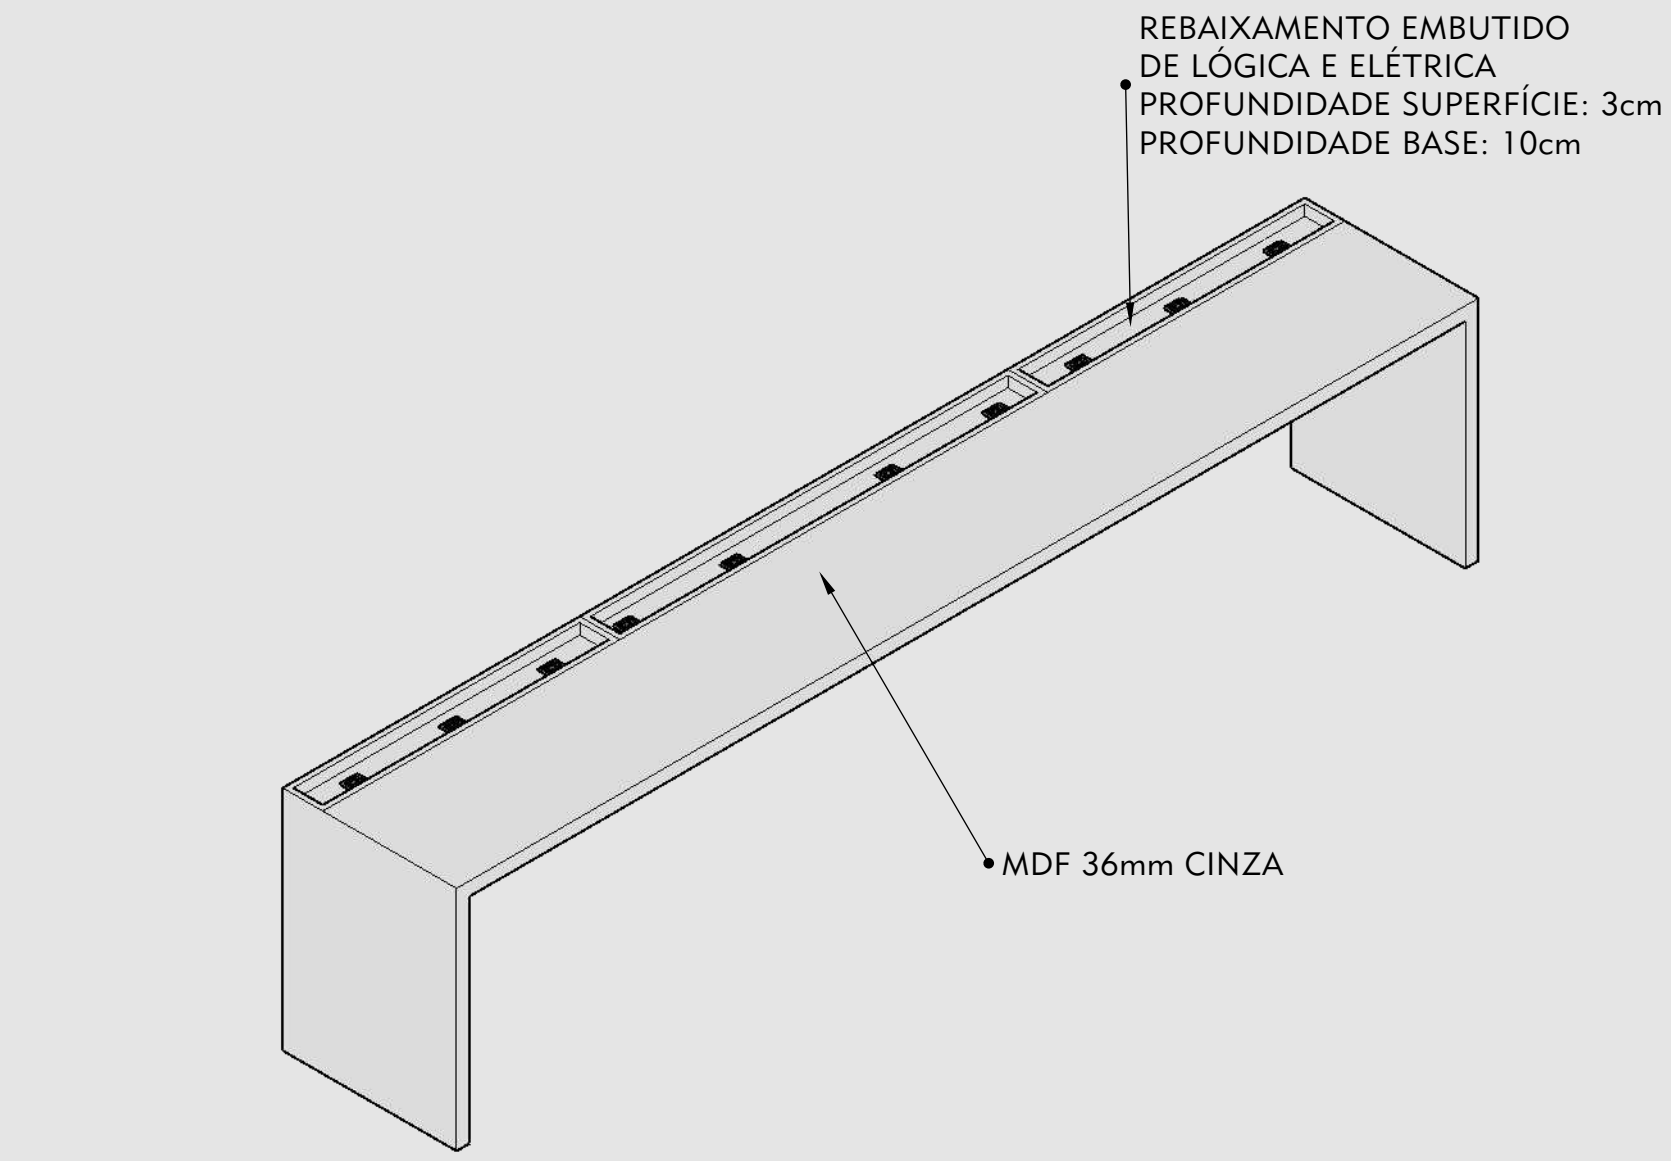

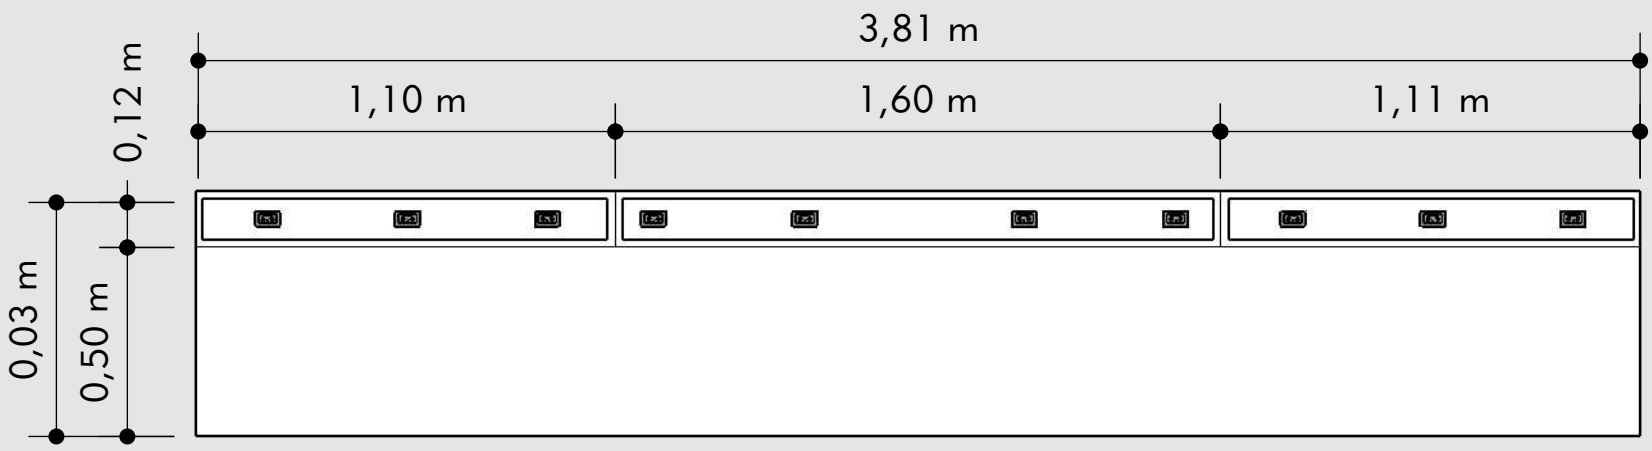


PLANTA BAIXA BANCADA DE ESTUDOS REFEITÓRIO

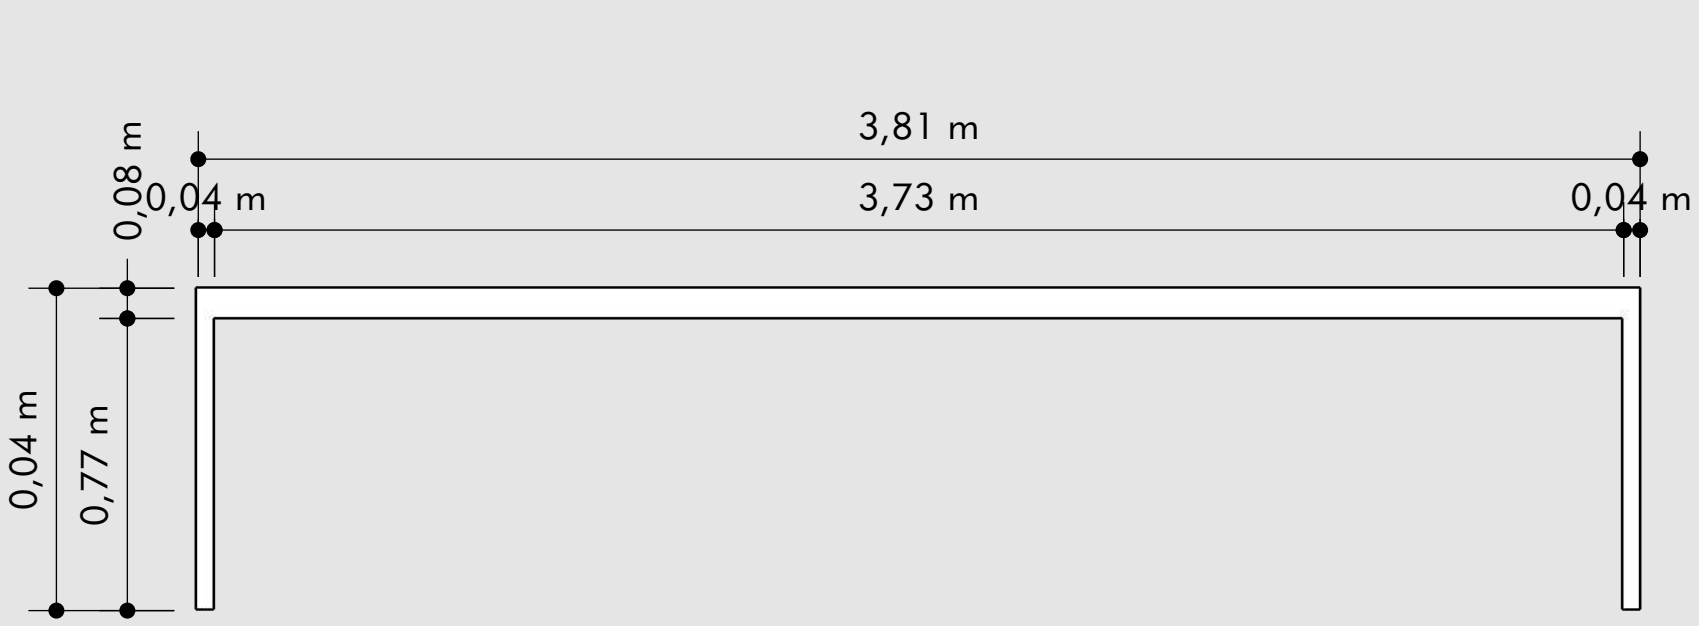

VISTA FRONTAL BANCADA DE ESTUDOS REFEITÓRIO

OBS.1 - ESC 1:20
OBS. 2 - CONFERIR MEDIDAS NO LOCAL


BARRA PAREDE - CLOSET

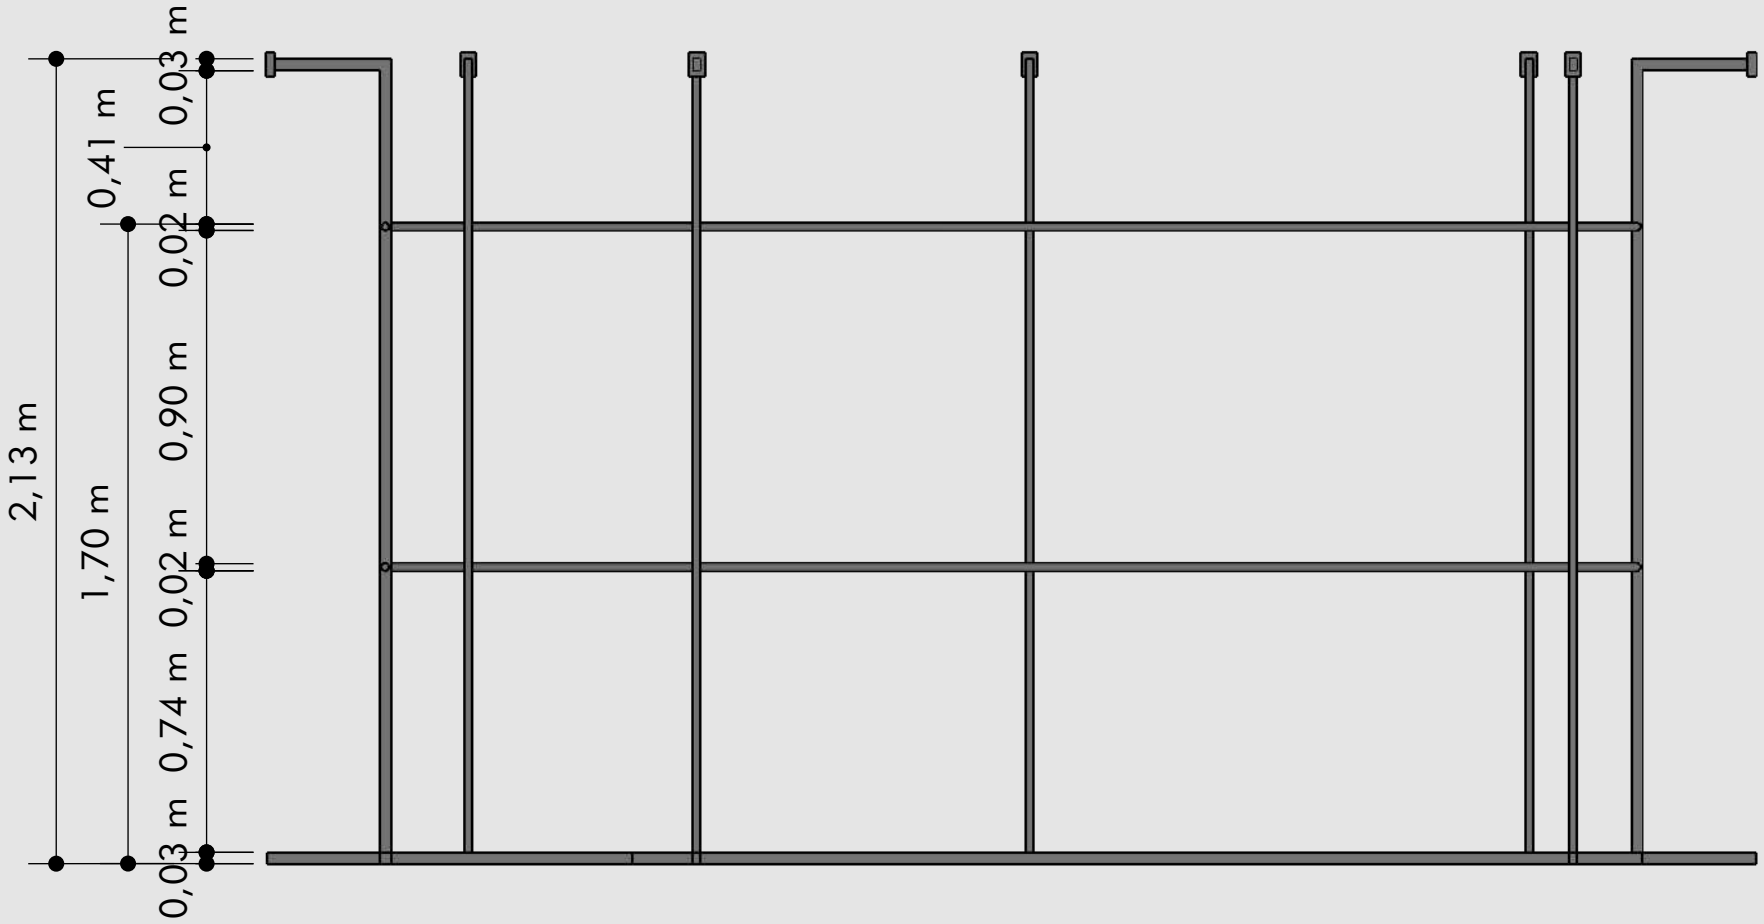


VISTA LATERAL BARRA PAREDE CLOSET

OBS.1 - ESC 1:20
OBS. 2 - CONFERIR MEDIDAS NO LOCAL


BARRA PAREDE - CLOSET

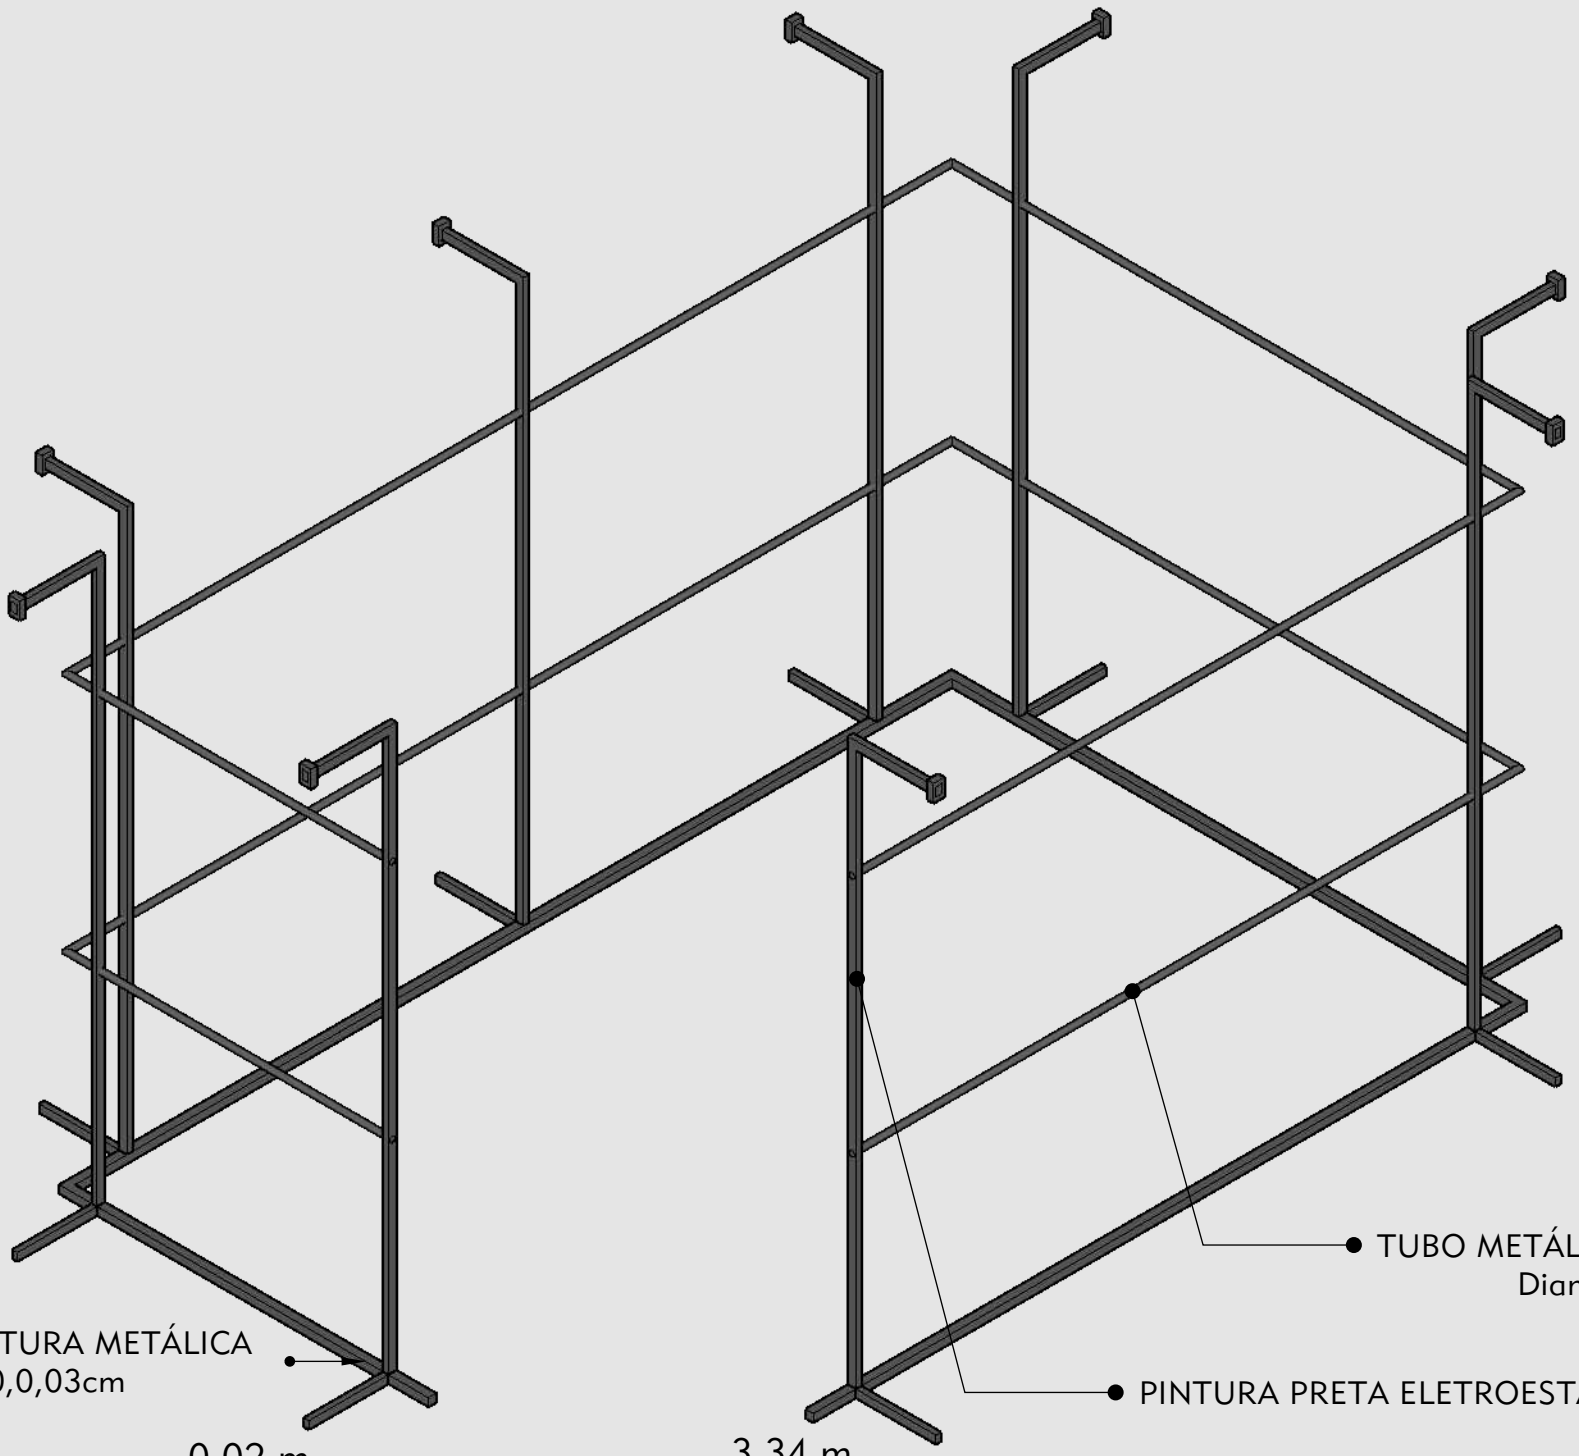


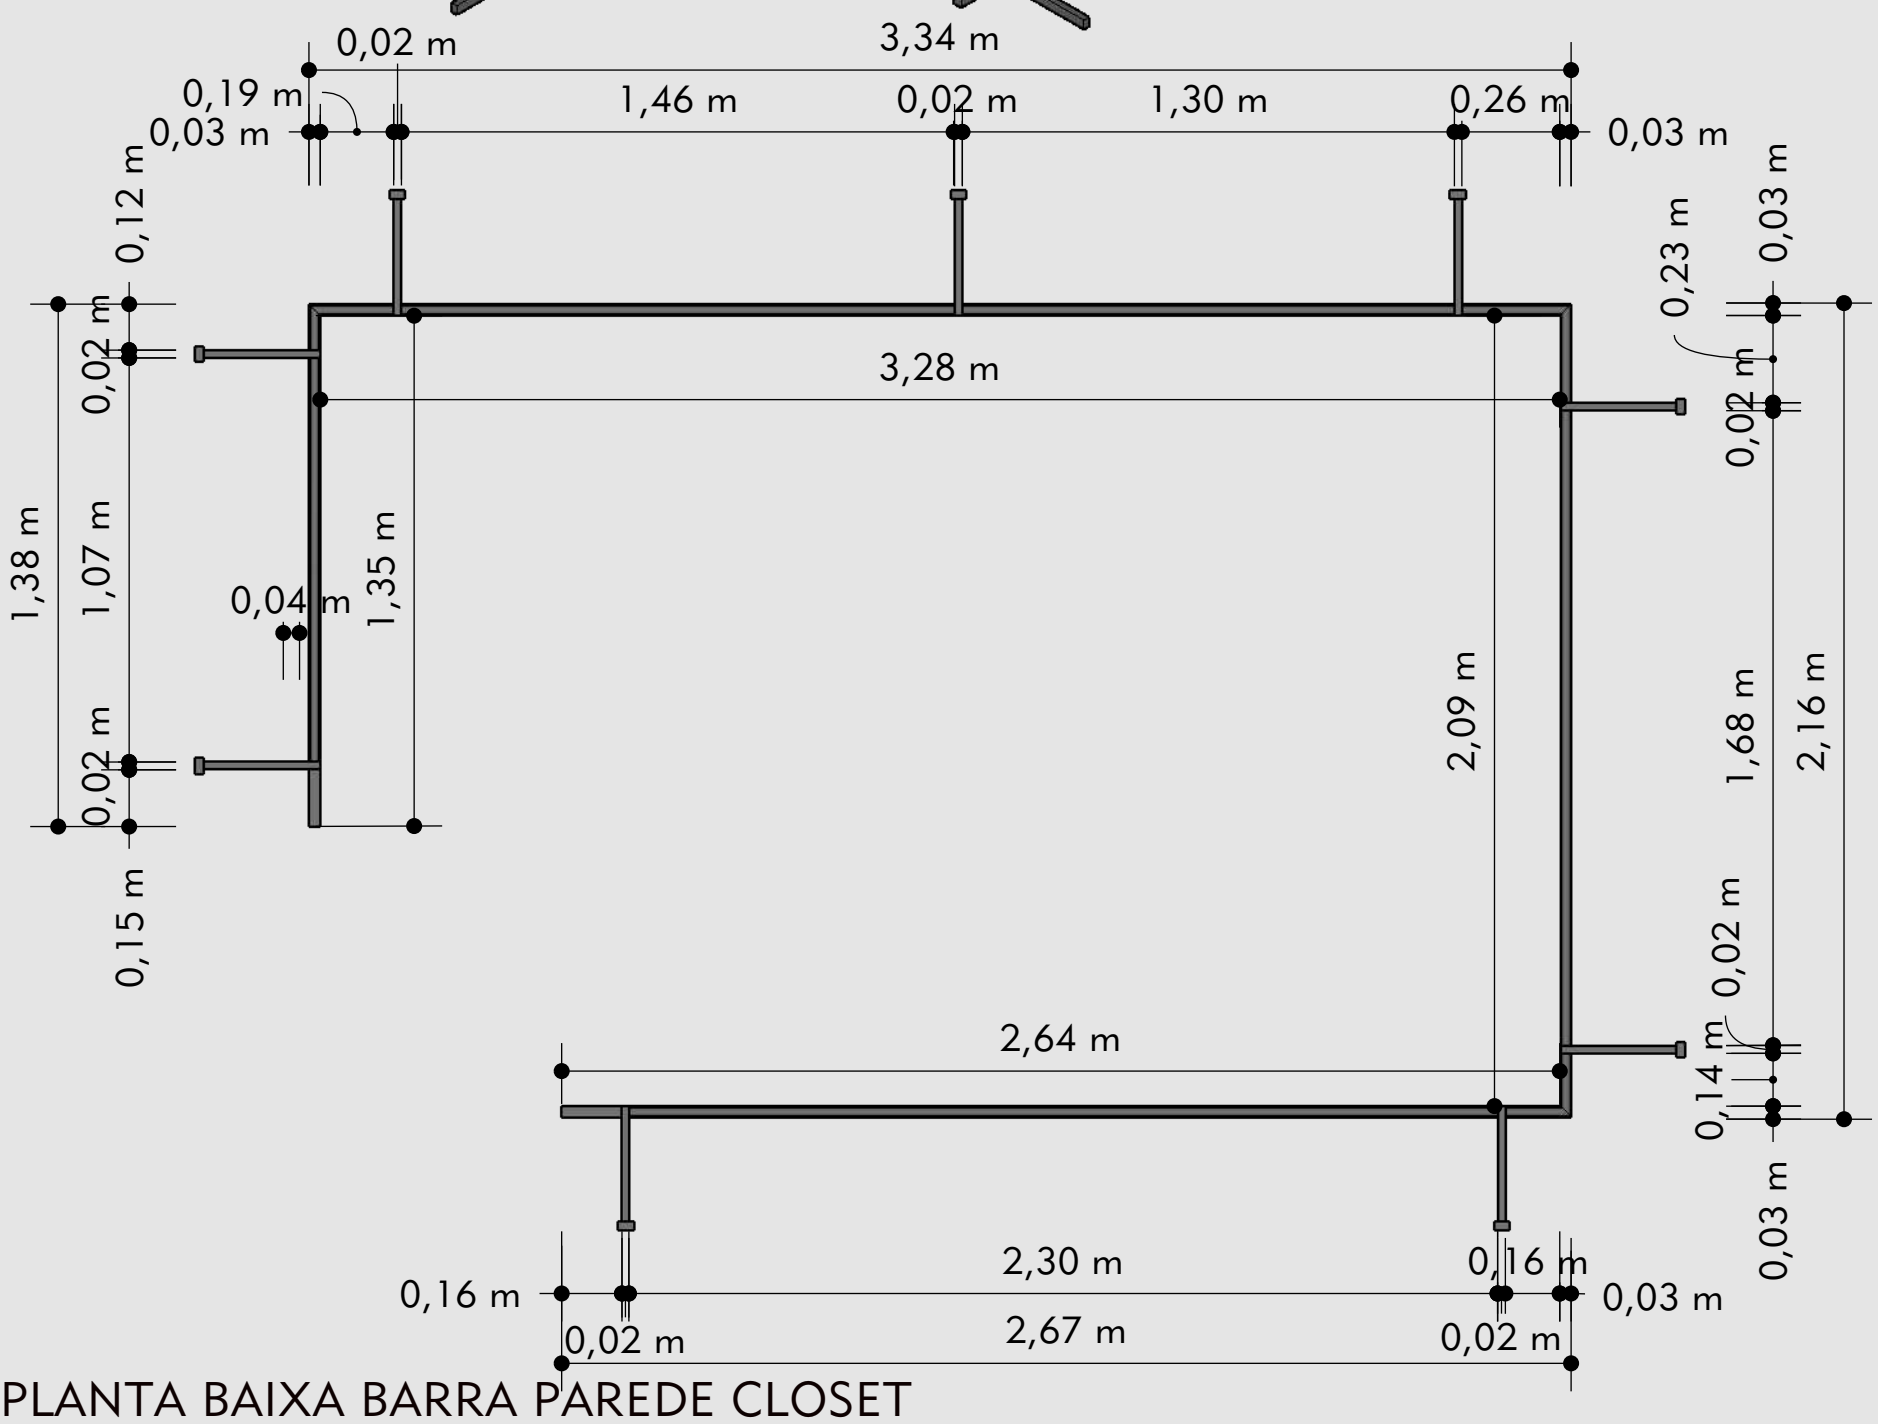

PLANTA BAIXA BARRA PAREDE CLOSET
OBS.1 - ESC 1:20
OBS. 2 - CONFERIR MEDIDAS NO LOCAL

ESTANTE LINHEIRO

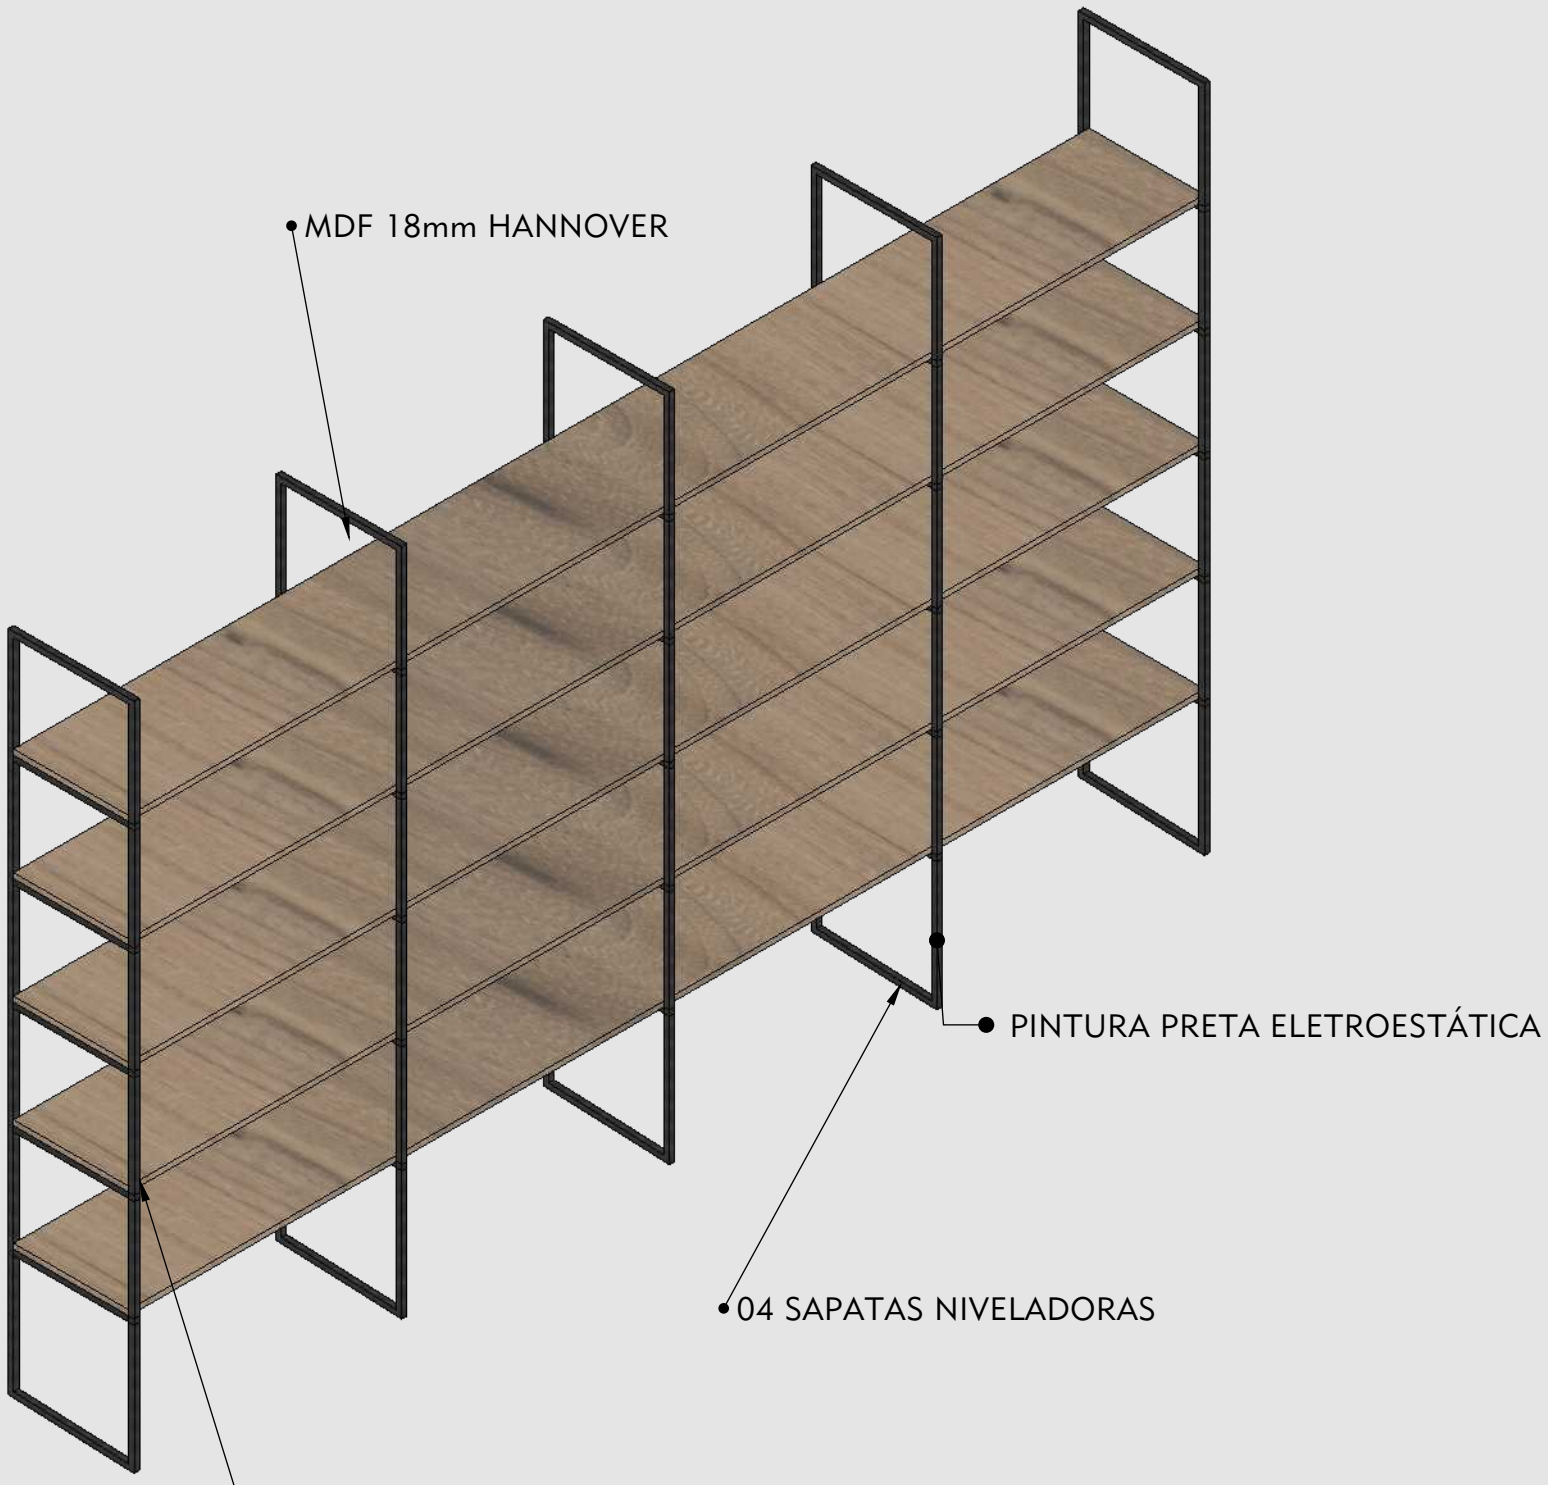


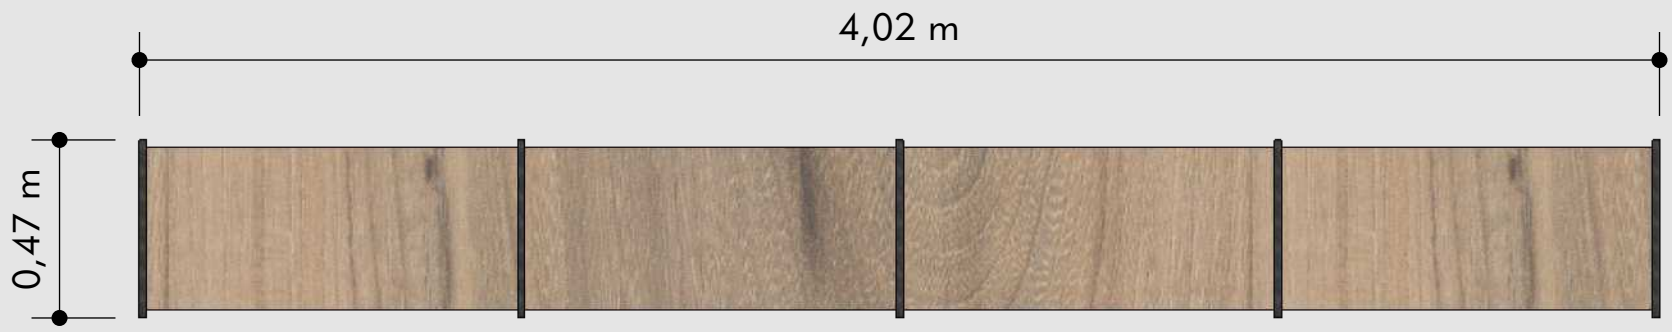


PLANTA BAIXA LINHEIRO

OBS.1 - ESC 1:10
OBS. 2 - CONFERIR MEDIDAS NO LOCAL

ESTANTE LINHEIRO

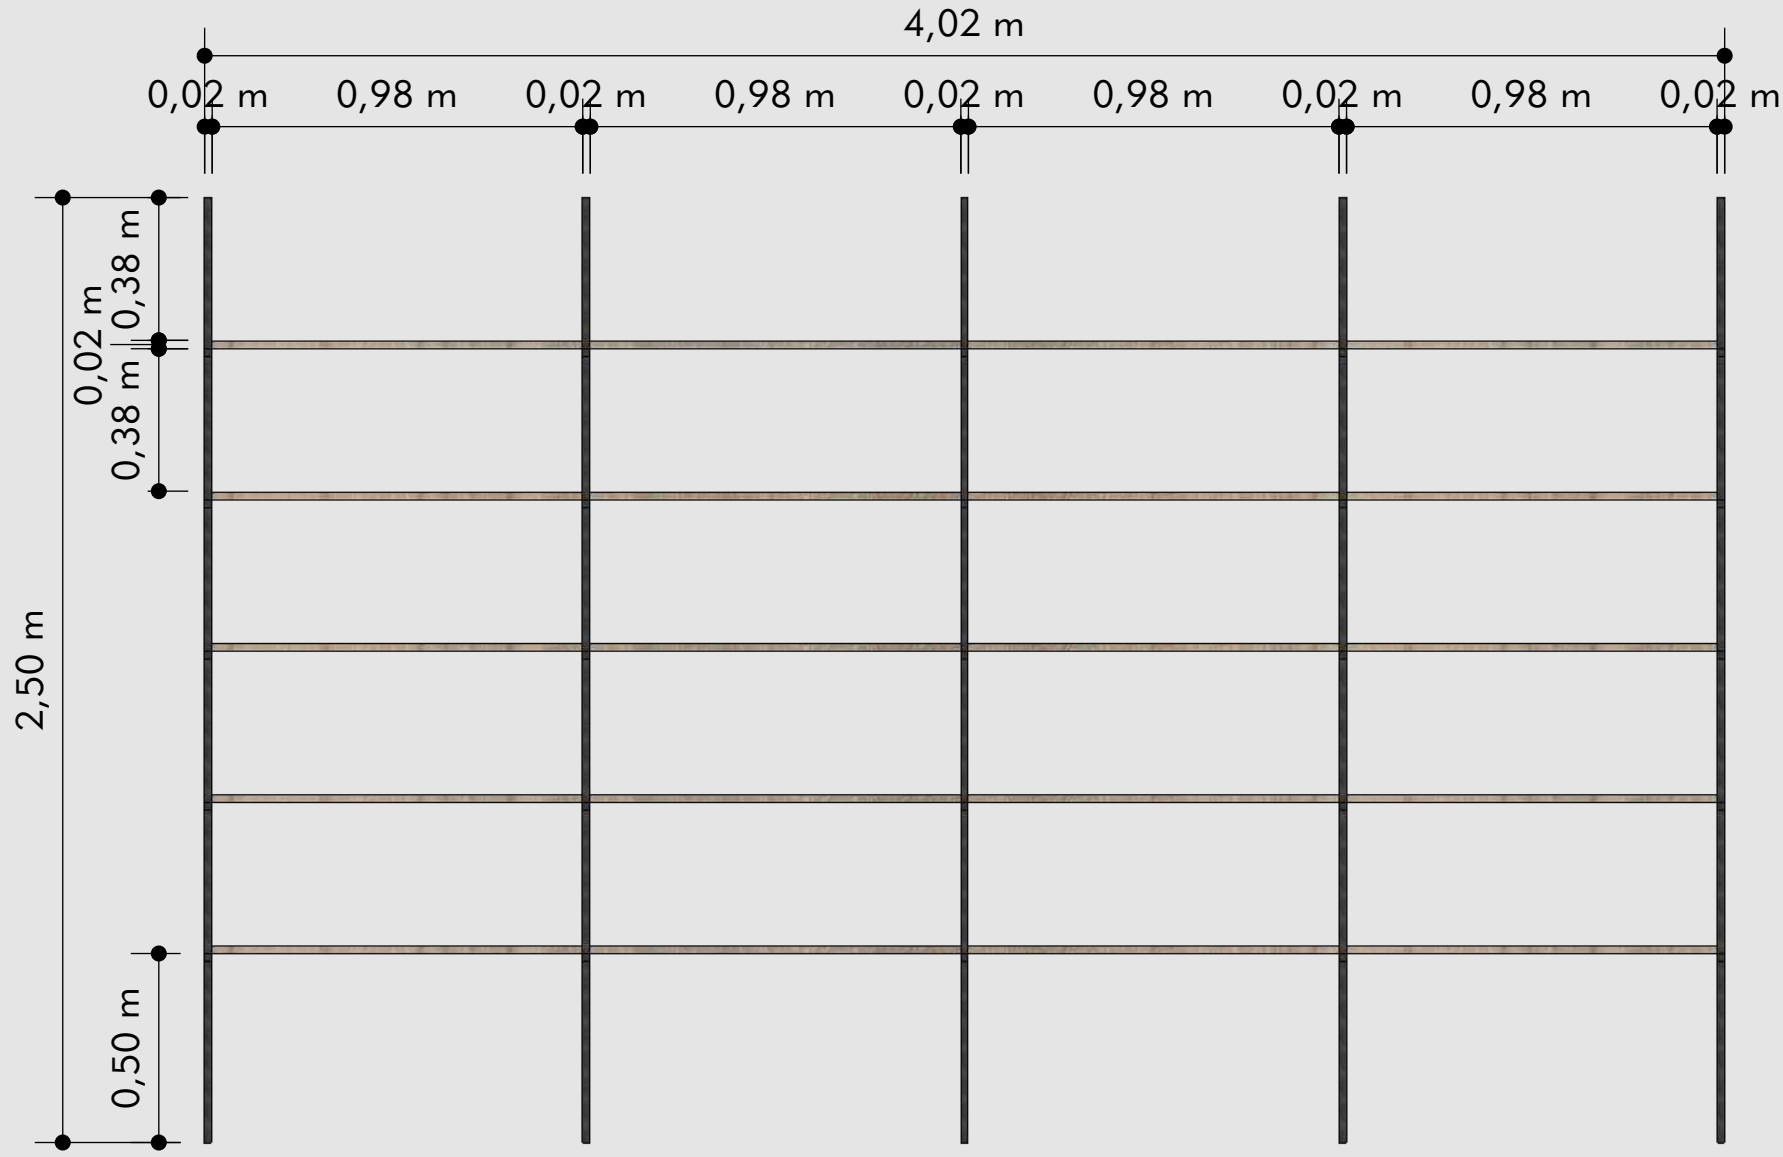


VISTA FRONTAL ESTANTE LINHEIRO

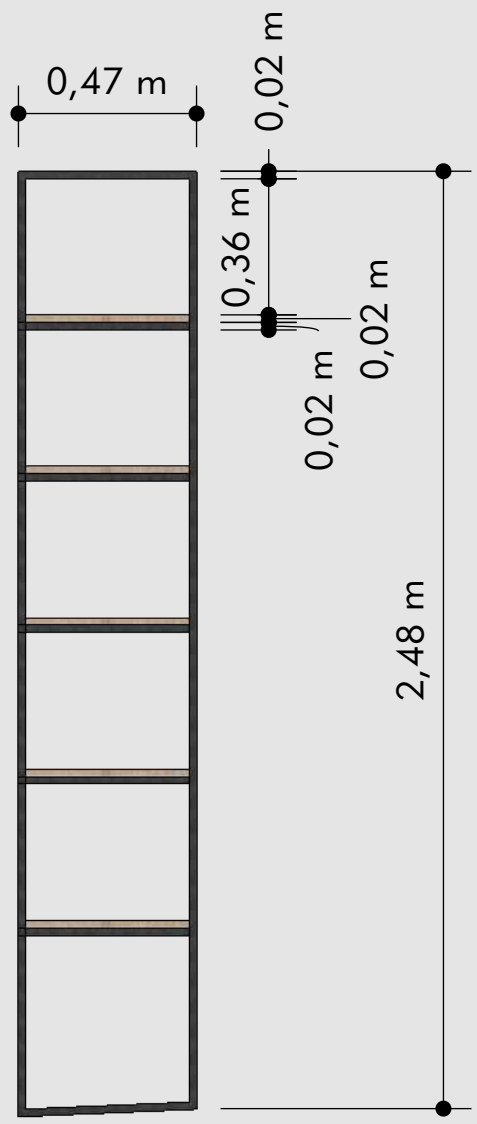

VISTA LATERAL ESTANTE LINHEIRO


OBS.1 - ESC 1:10
OBS. 2 - CONFERIR MEDIDAS NO LOCAL

GABINETE BANHEIRO

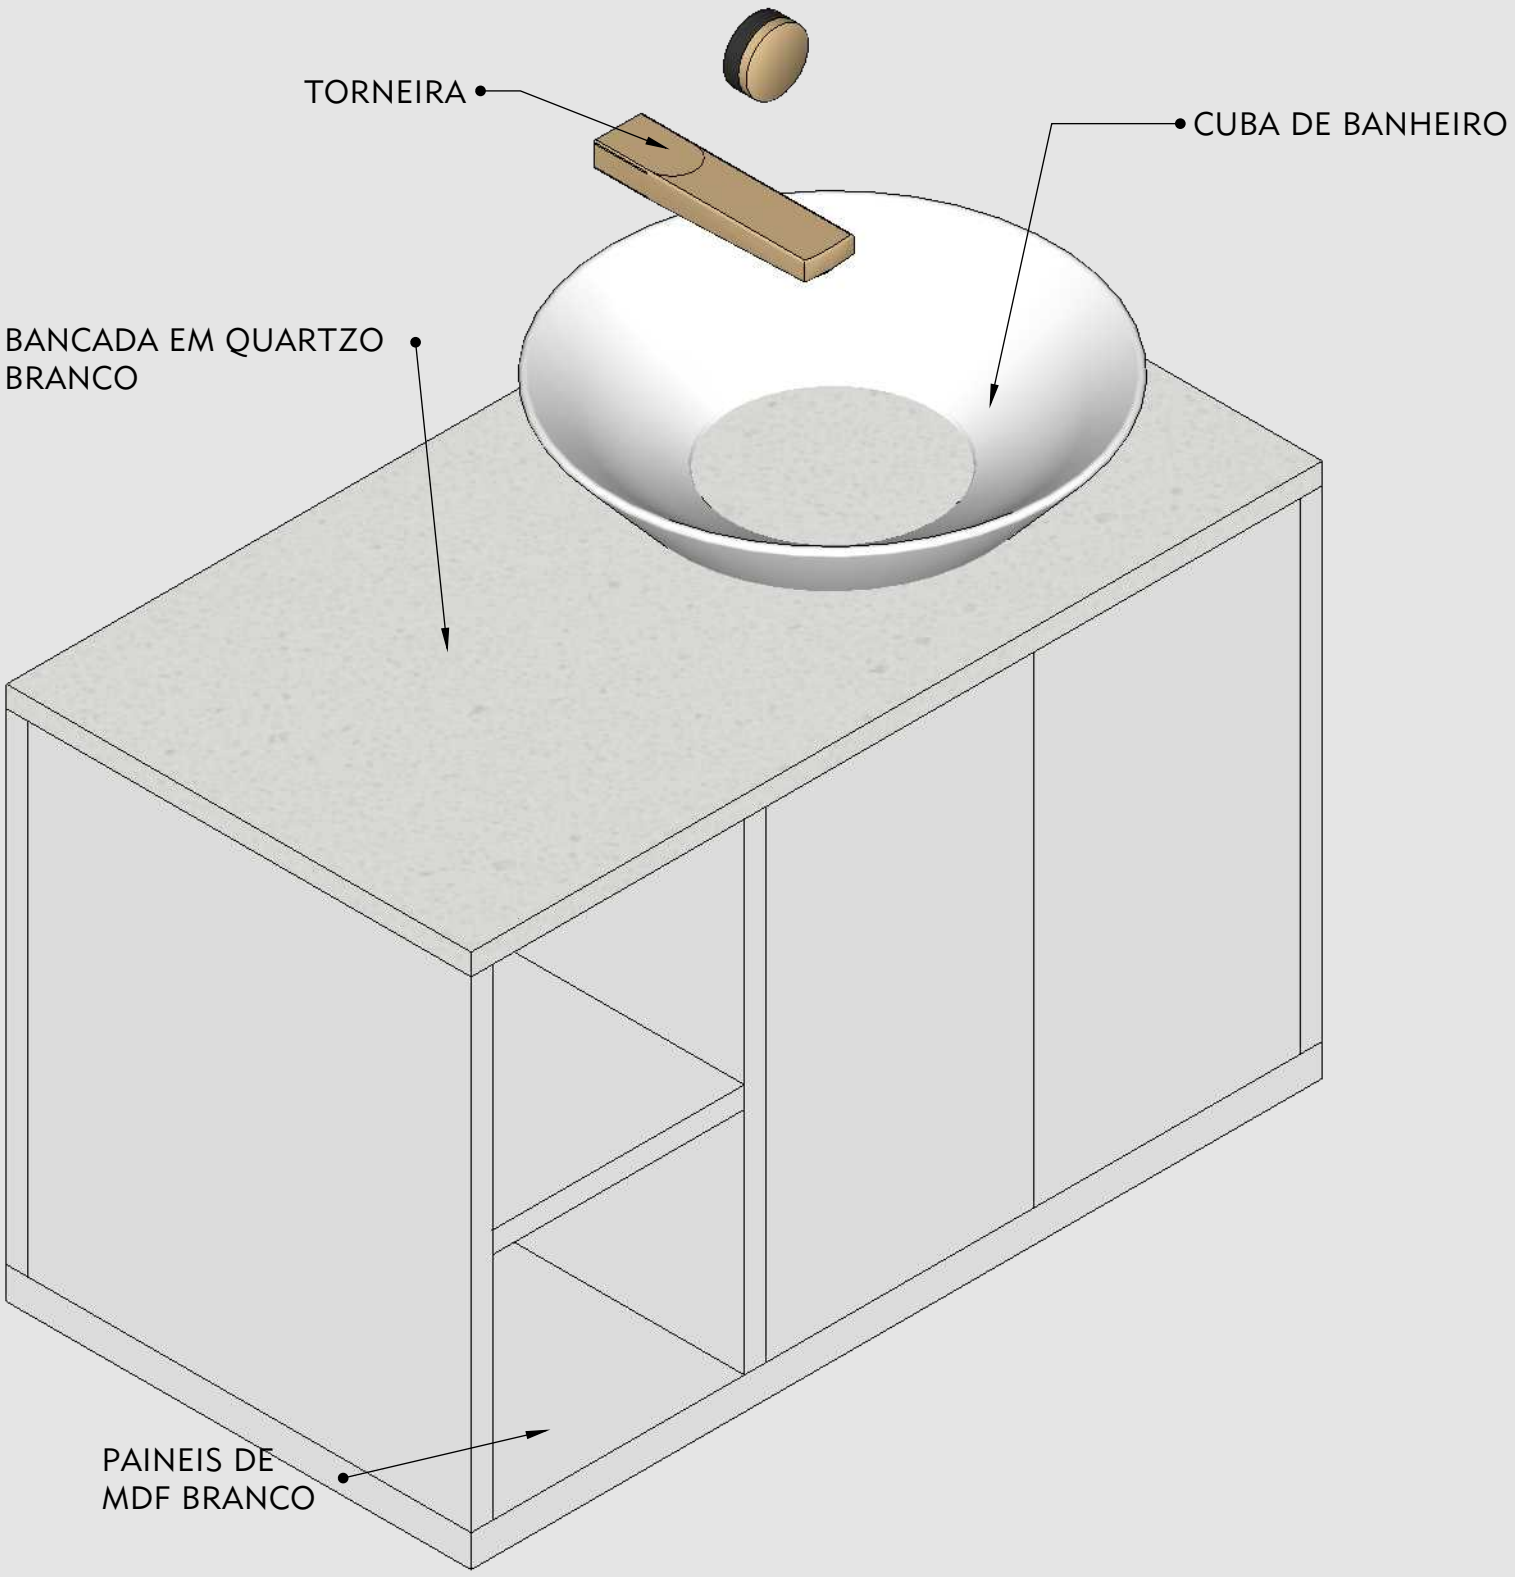


OBS.1 - ESC 1:5
OBS. 2 - CONFERIR MEDIDAS NO LOCAL

GABINETE BANHEIRO

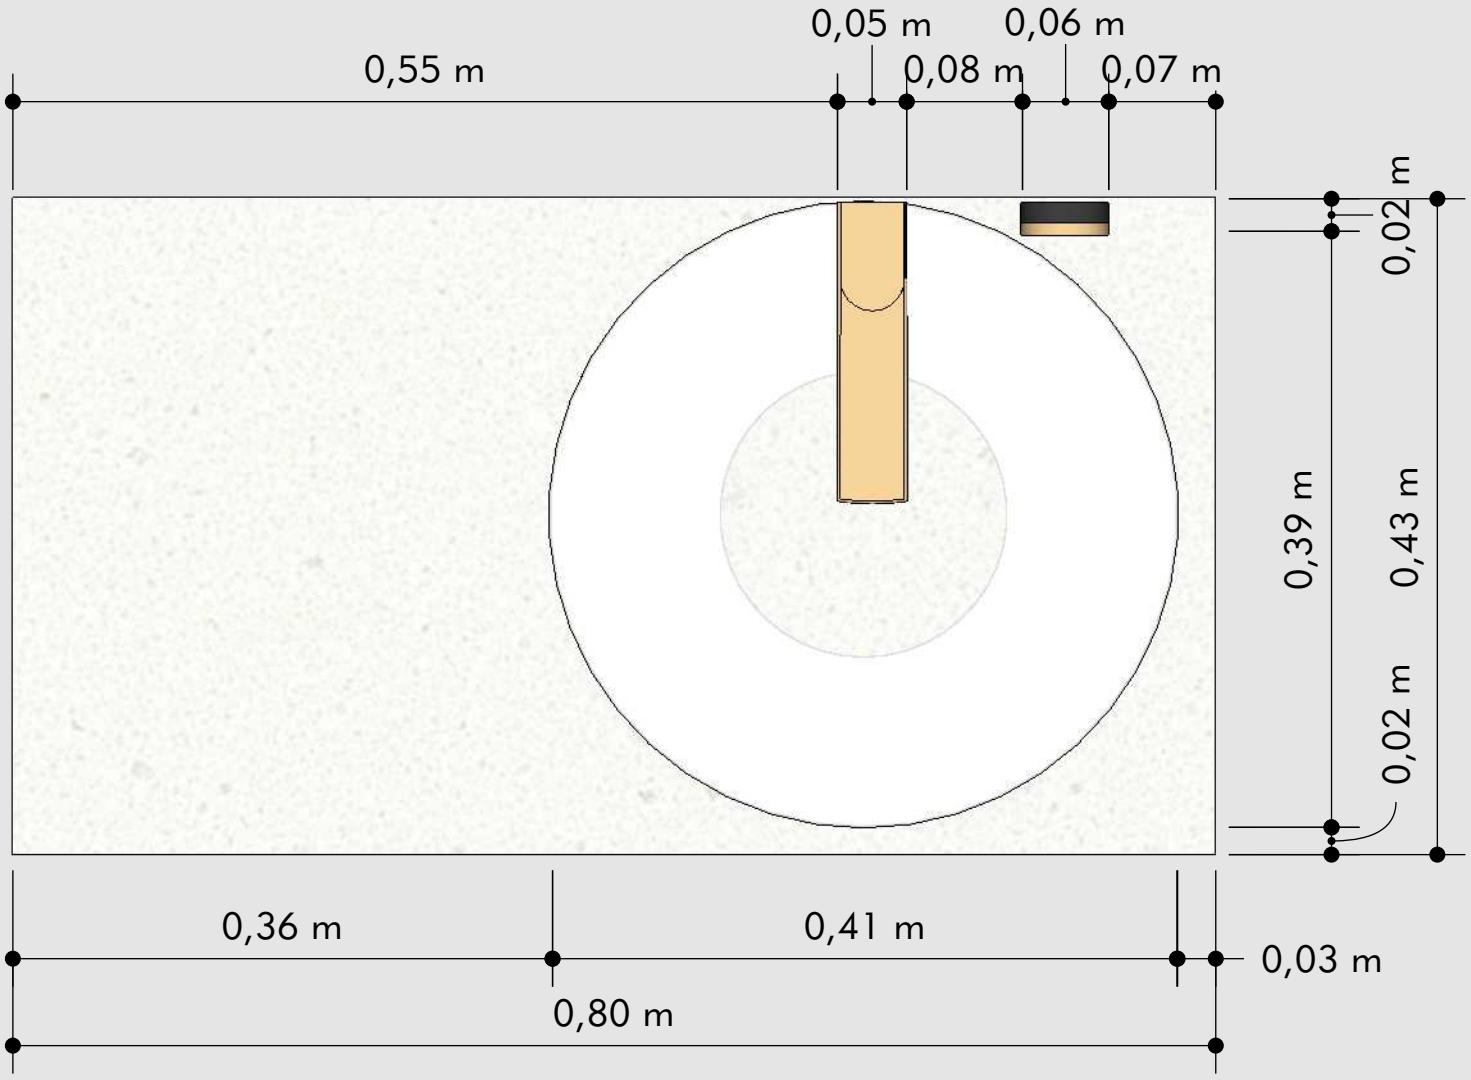


PLANTA GABINETE BANHEIRO

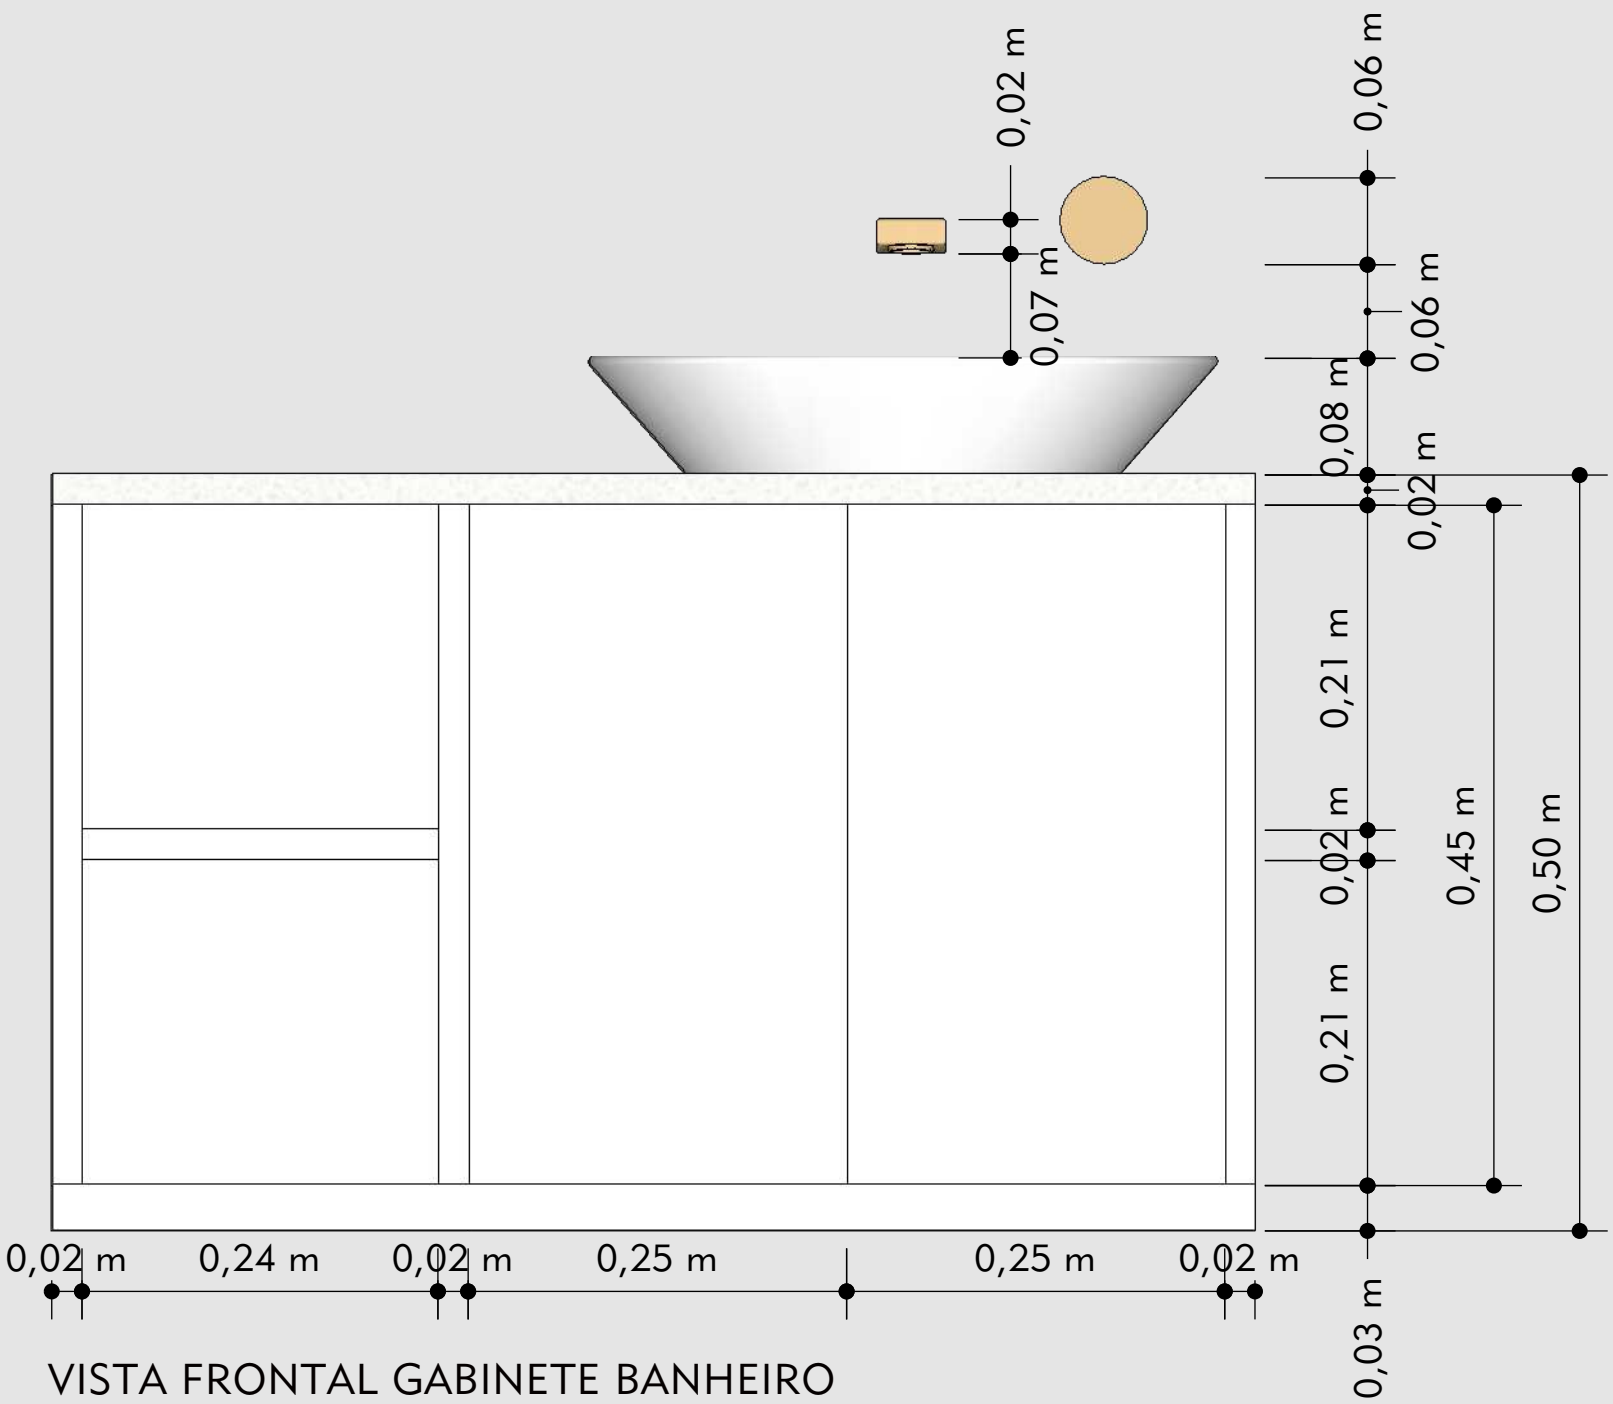

VISTA FRONTAL GABINETE BANHEIRO

OBS.1 - ESC 1:5
OBS. 2 - CONFERIR MEDIDAS NO LOCAL

GABINETE BANHEIRO

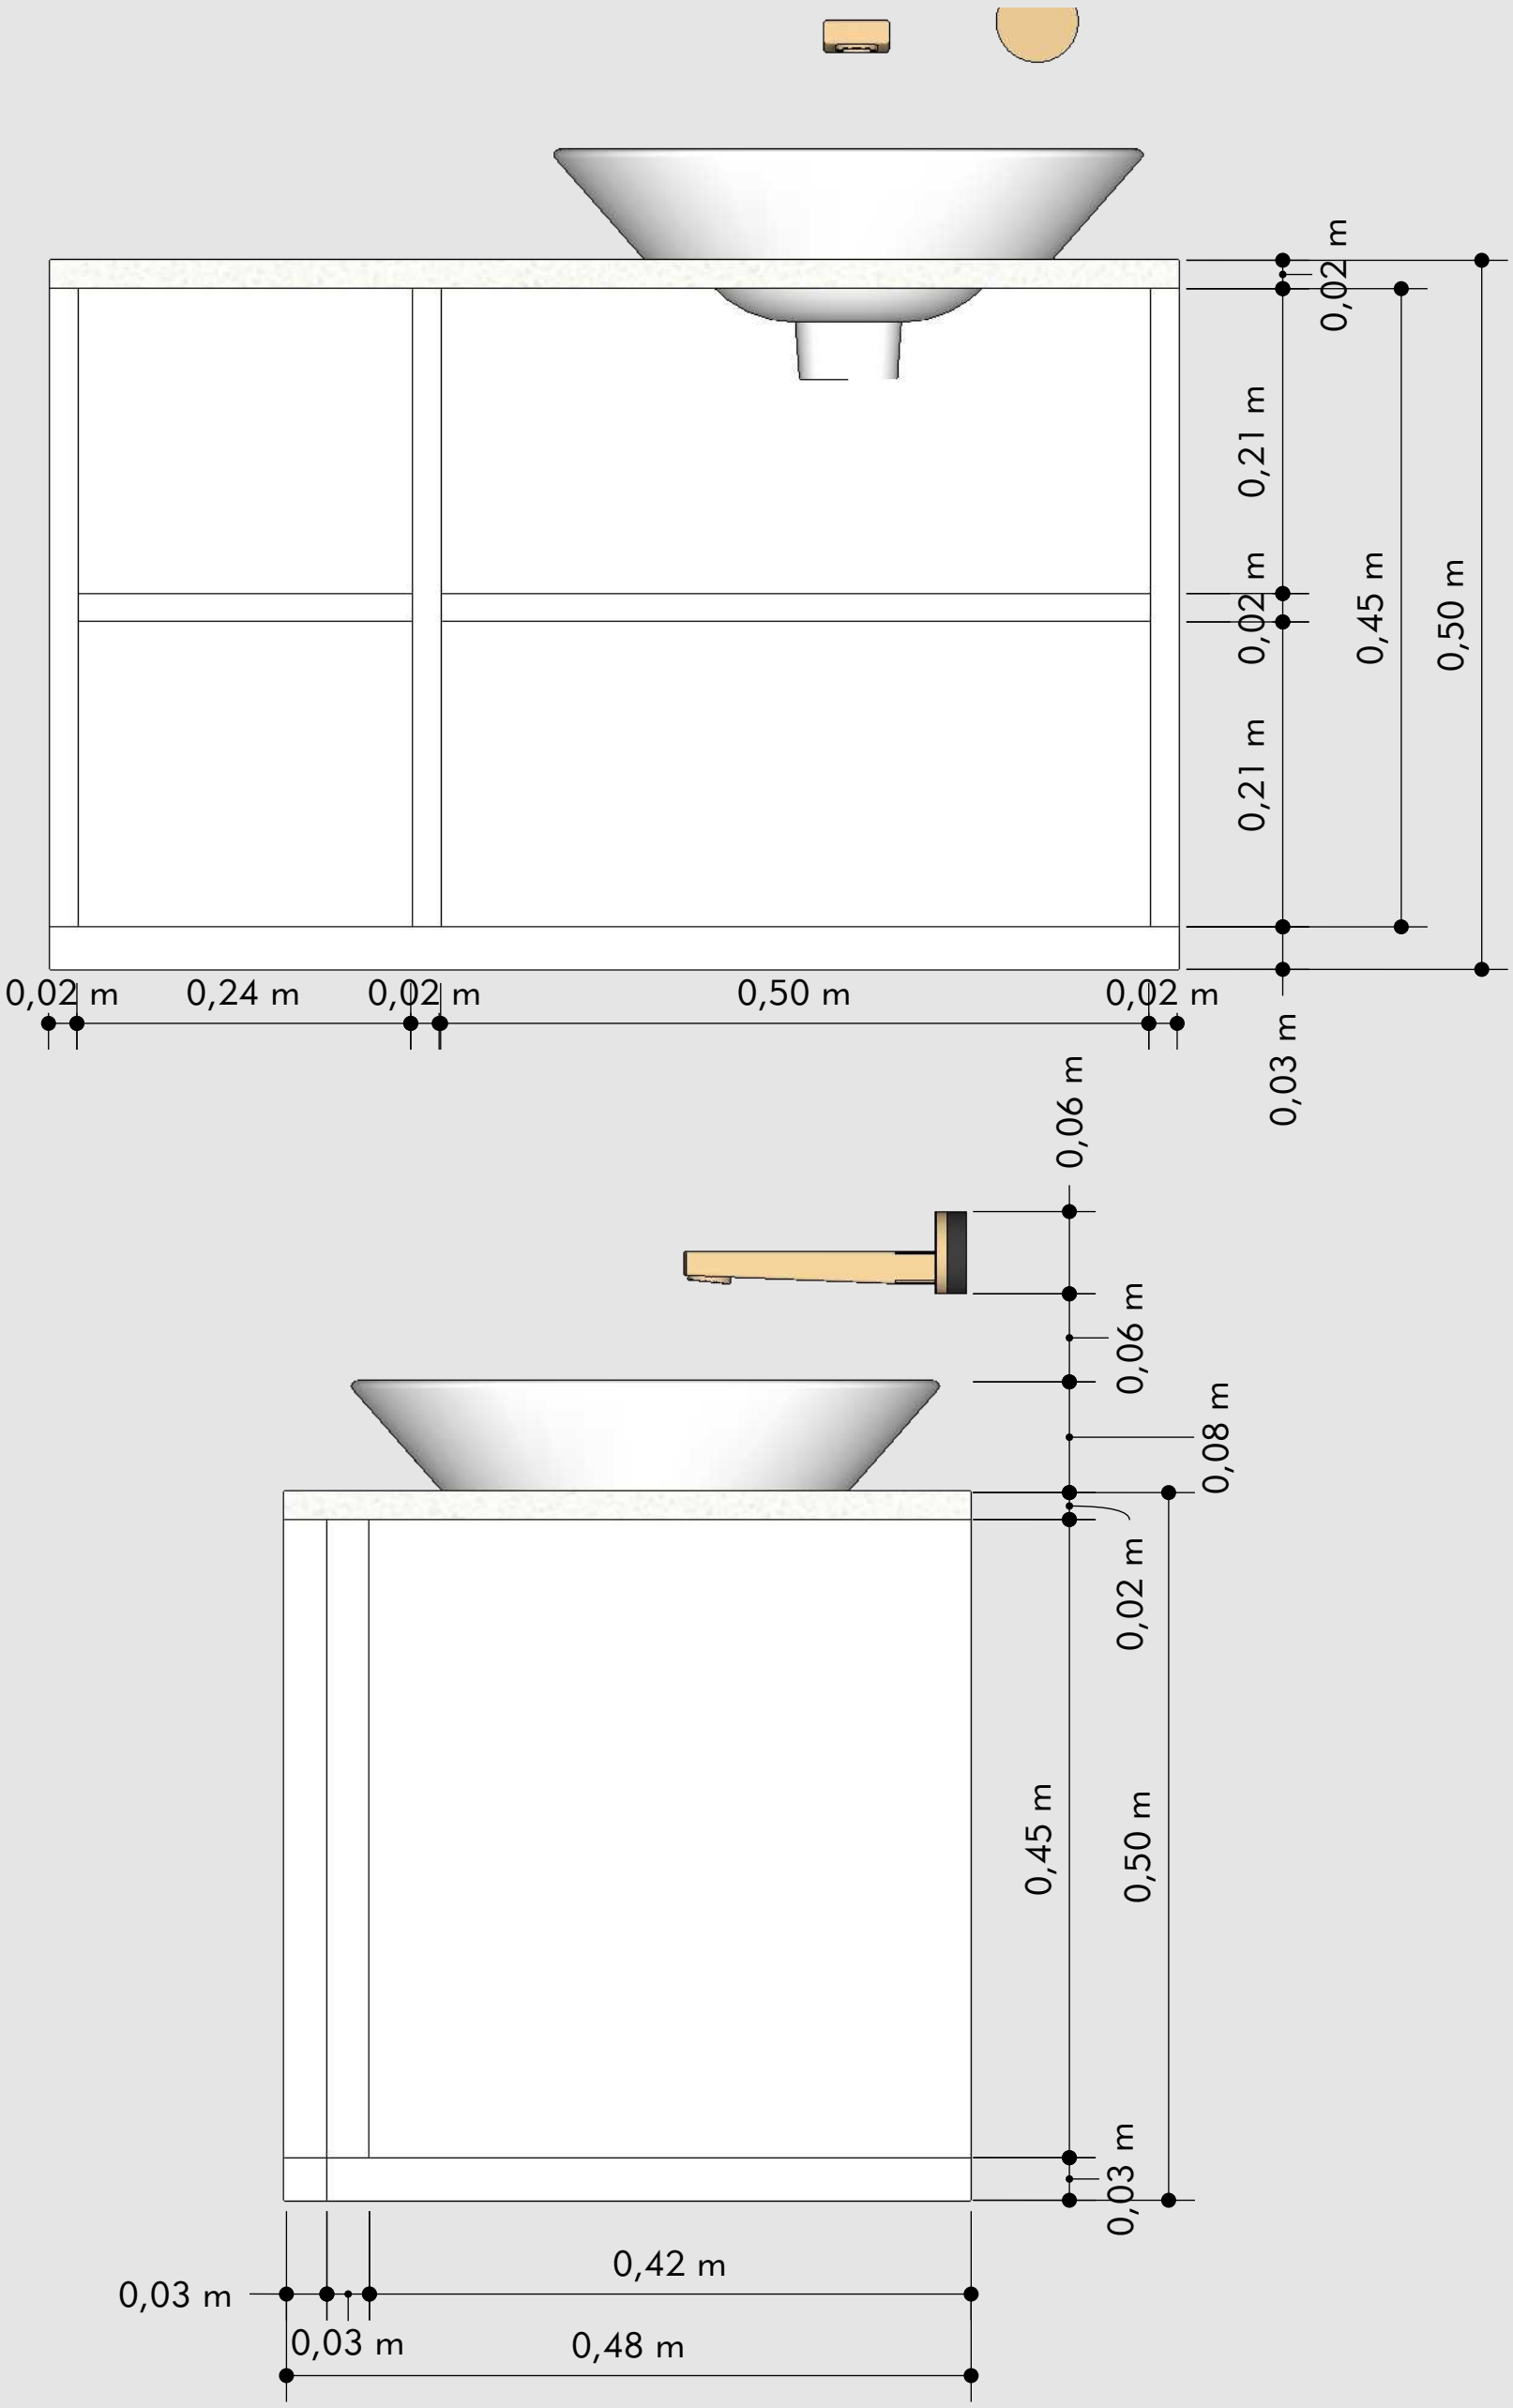



PLANTA GABINETE BANHEIRO

OBS.1 - ESC 1:5

OBS. 2 - CONFERIR MEDIDAS NO LOCAL

GABINETE COPA - TÉRREO

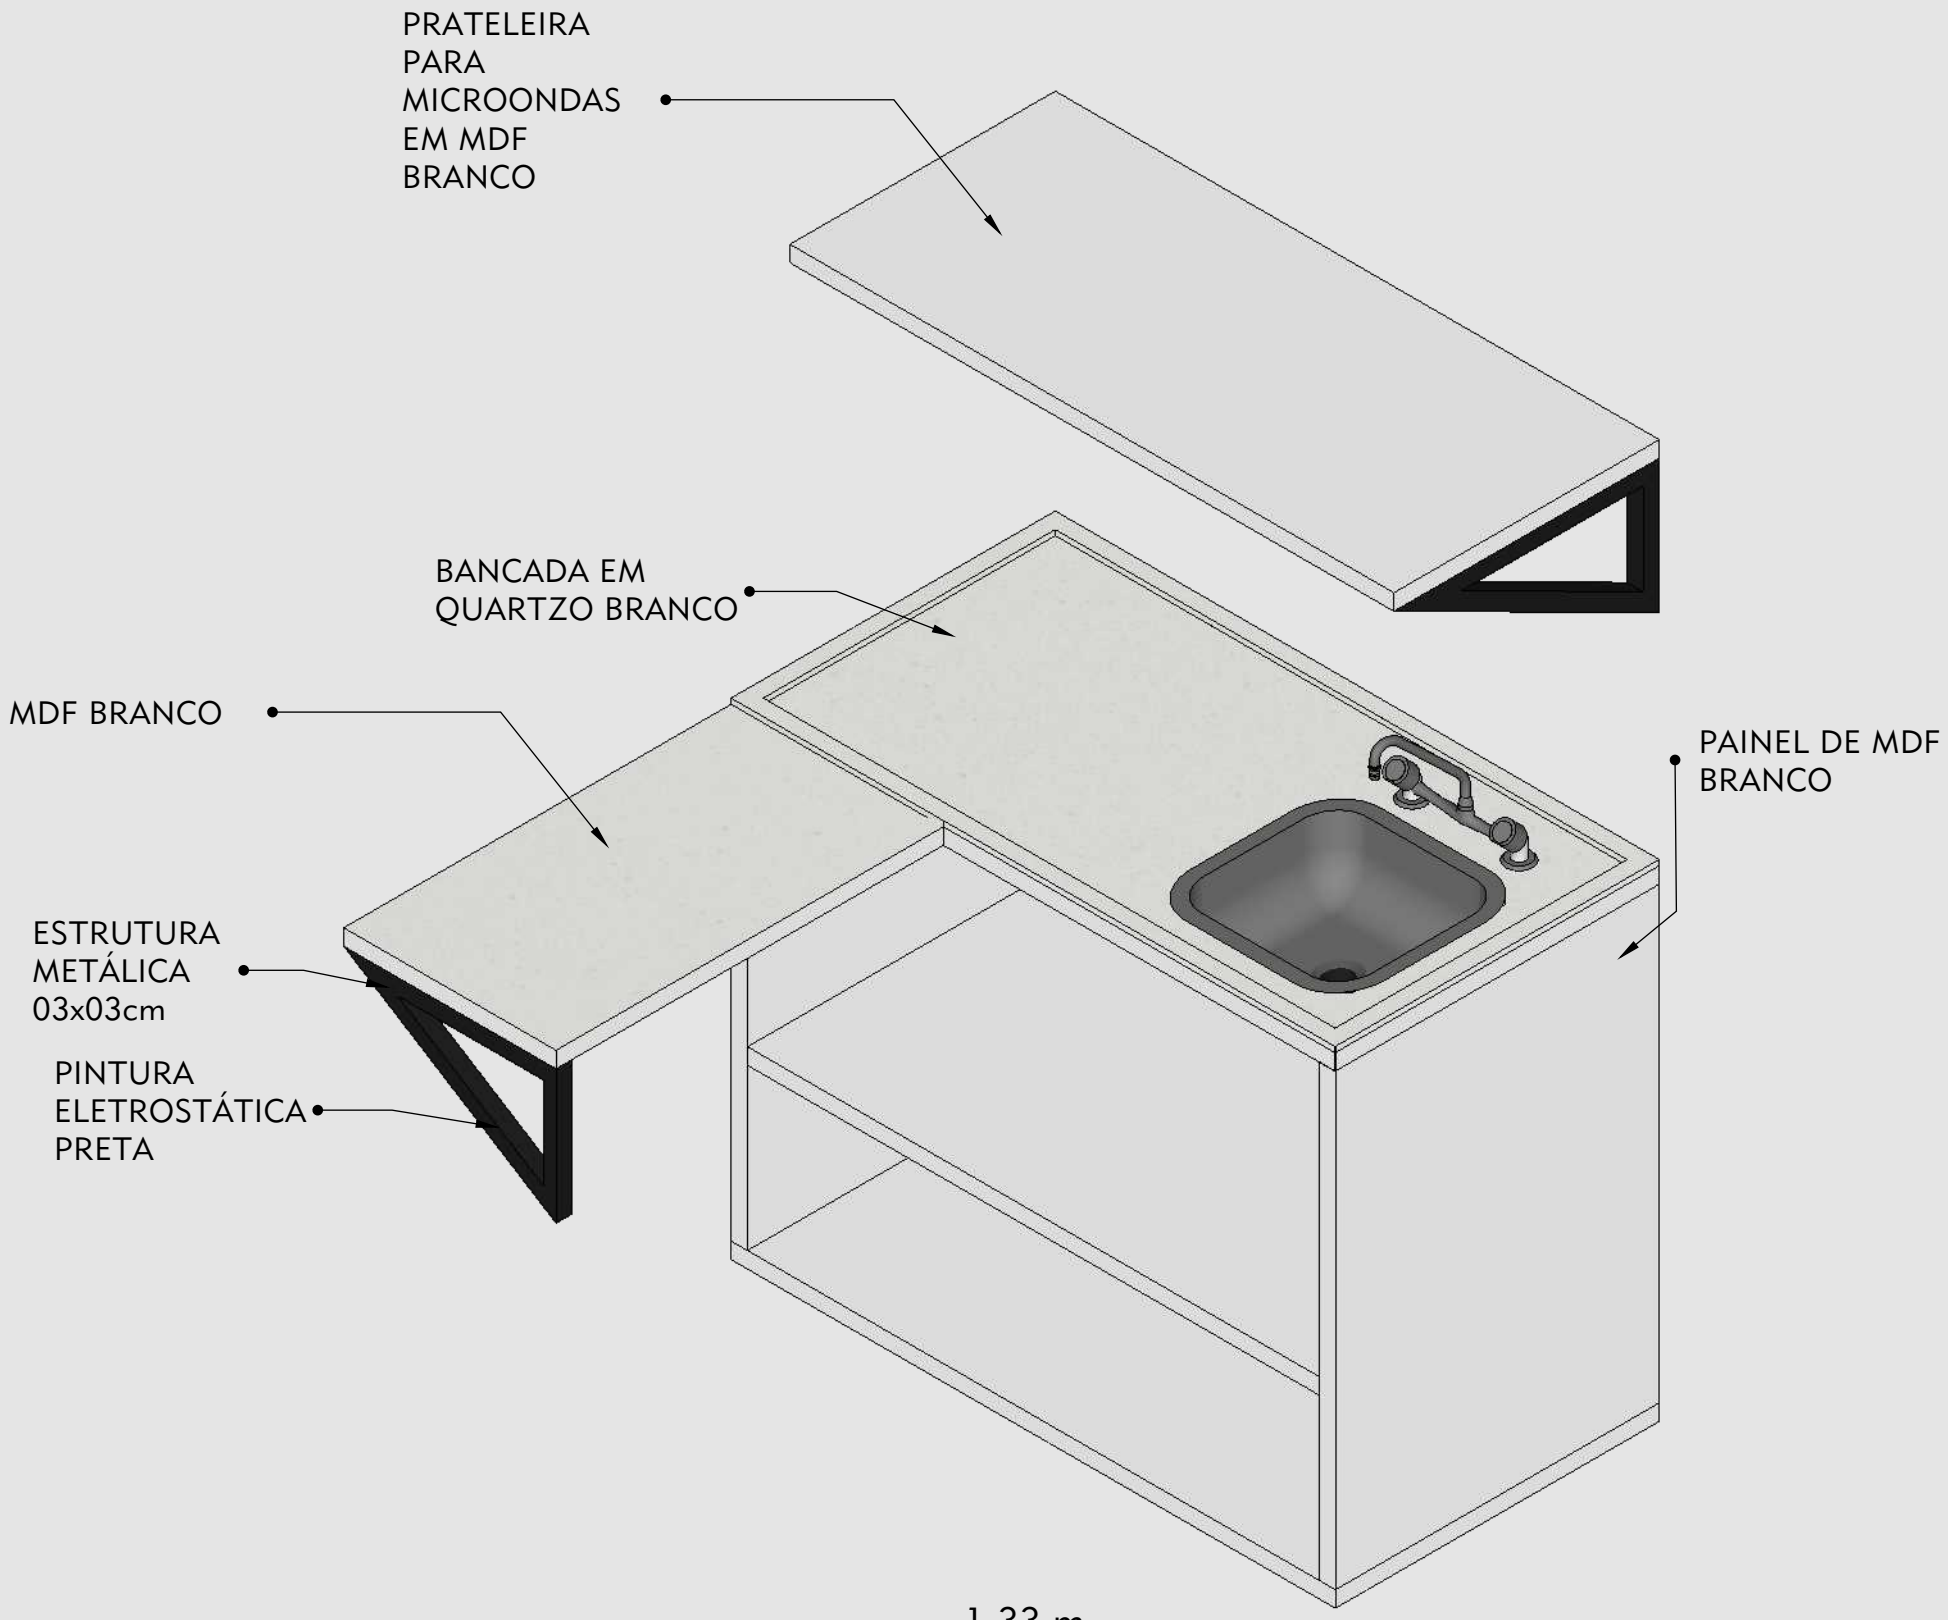


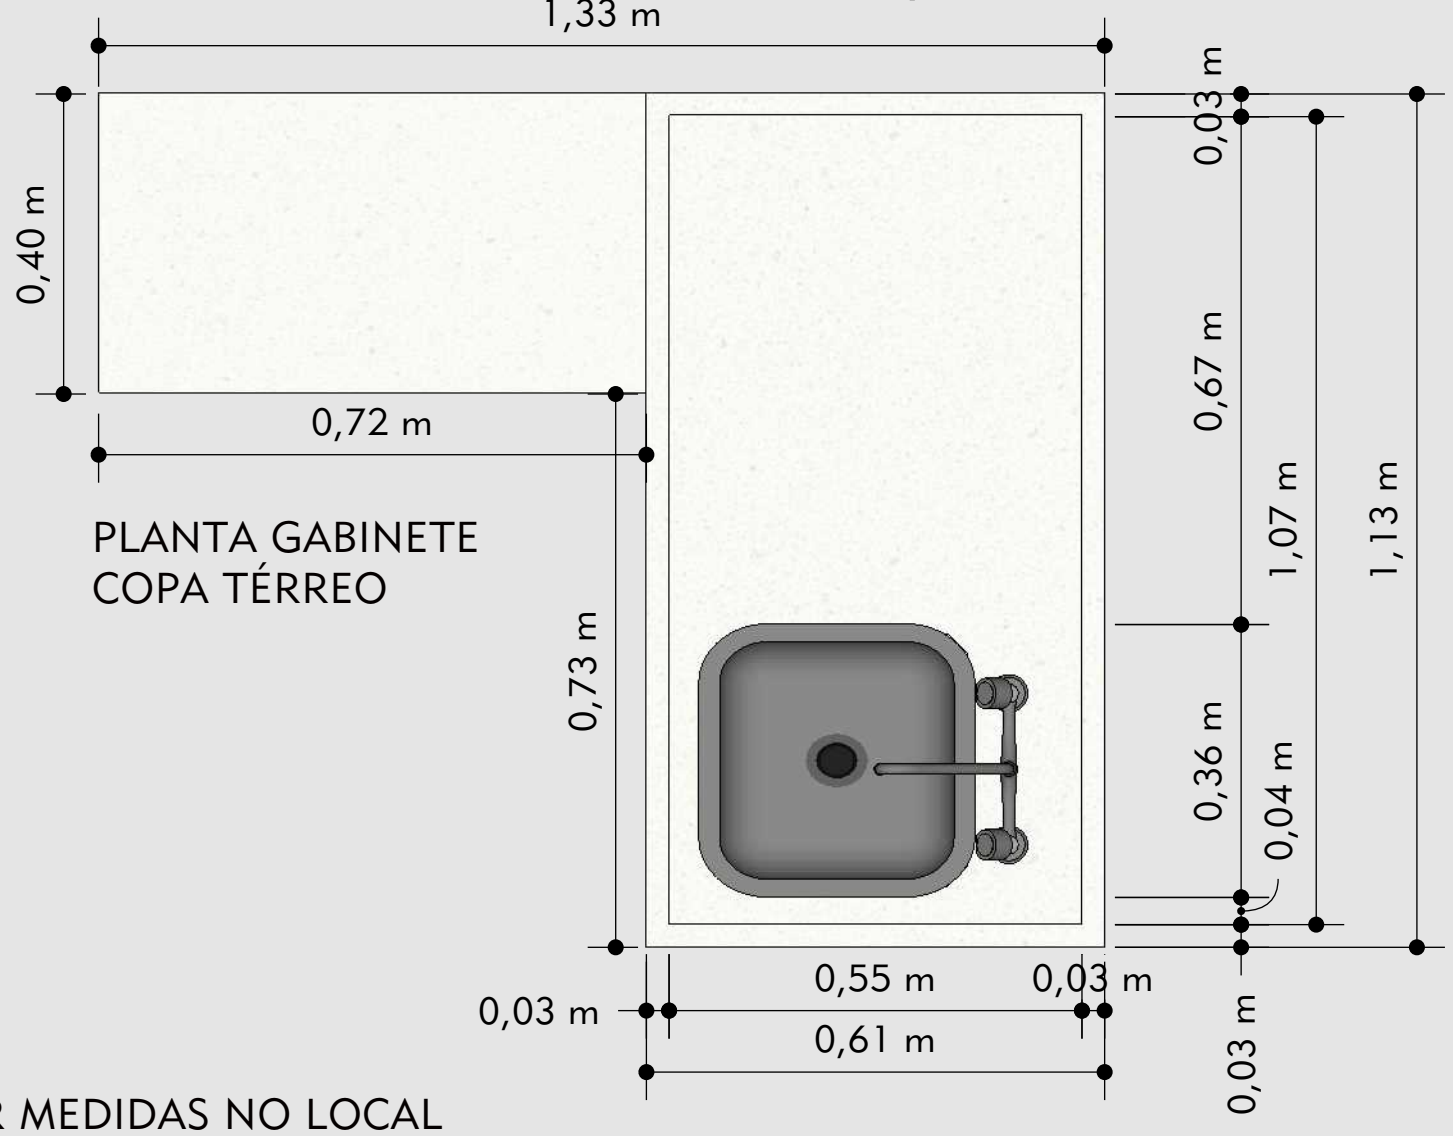

PLANTA GABINETE
COPA TÉRREO

OBS.1 - ESC 1:10
OBS. 2 - CONFERIR MEDIDAS NO LOCAL


GABINETE E PRATELEIRA COPA - TÉRREO

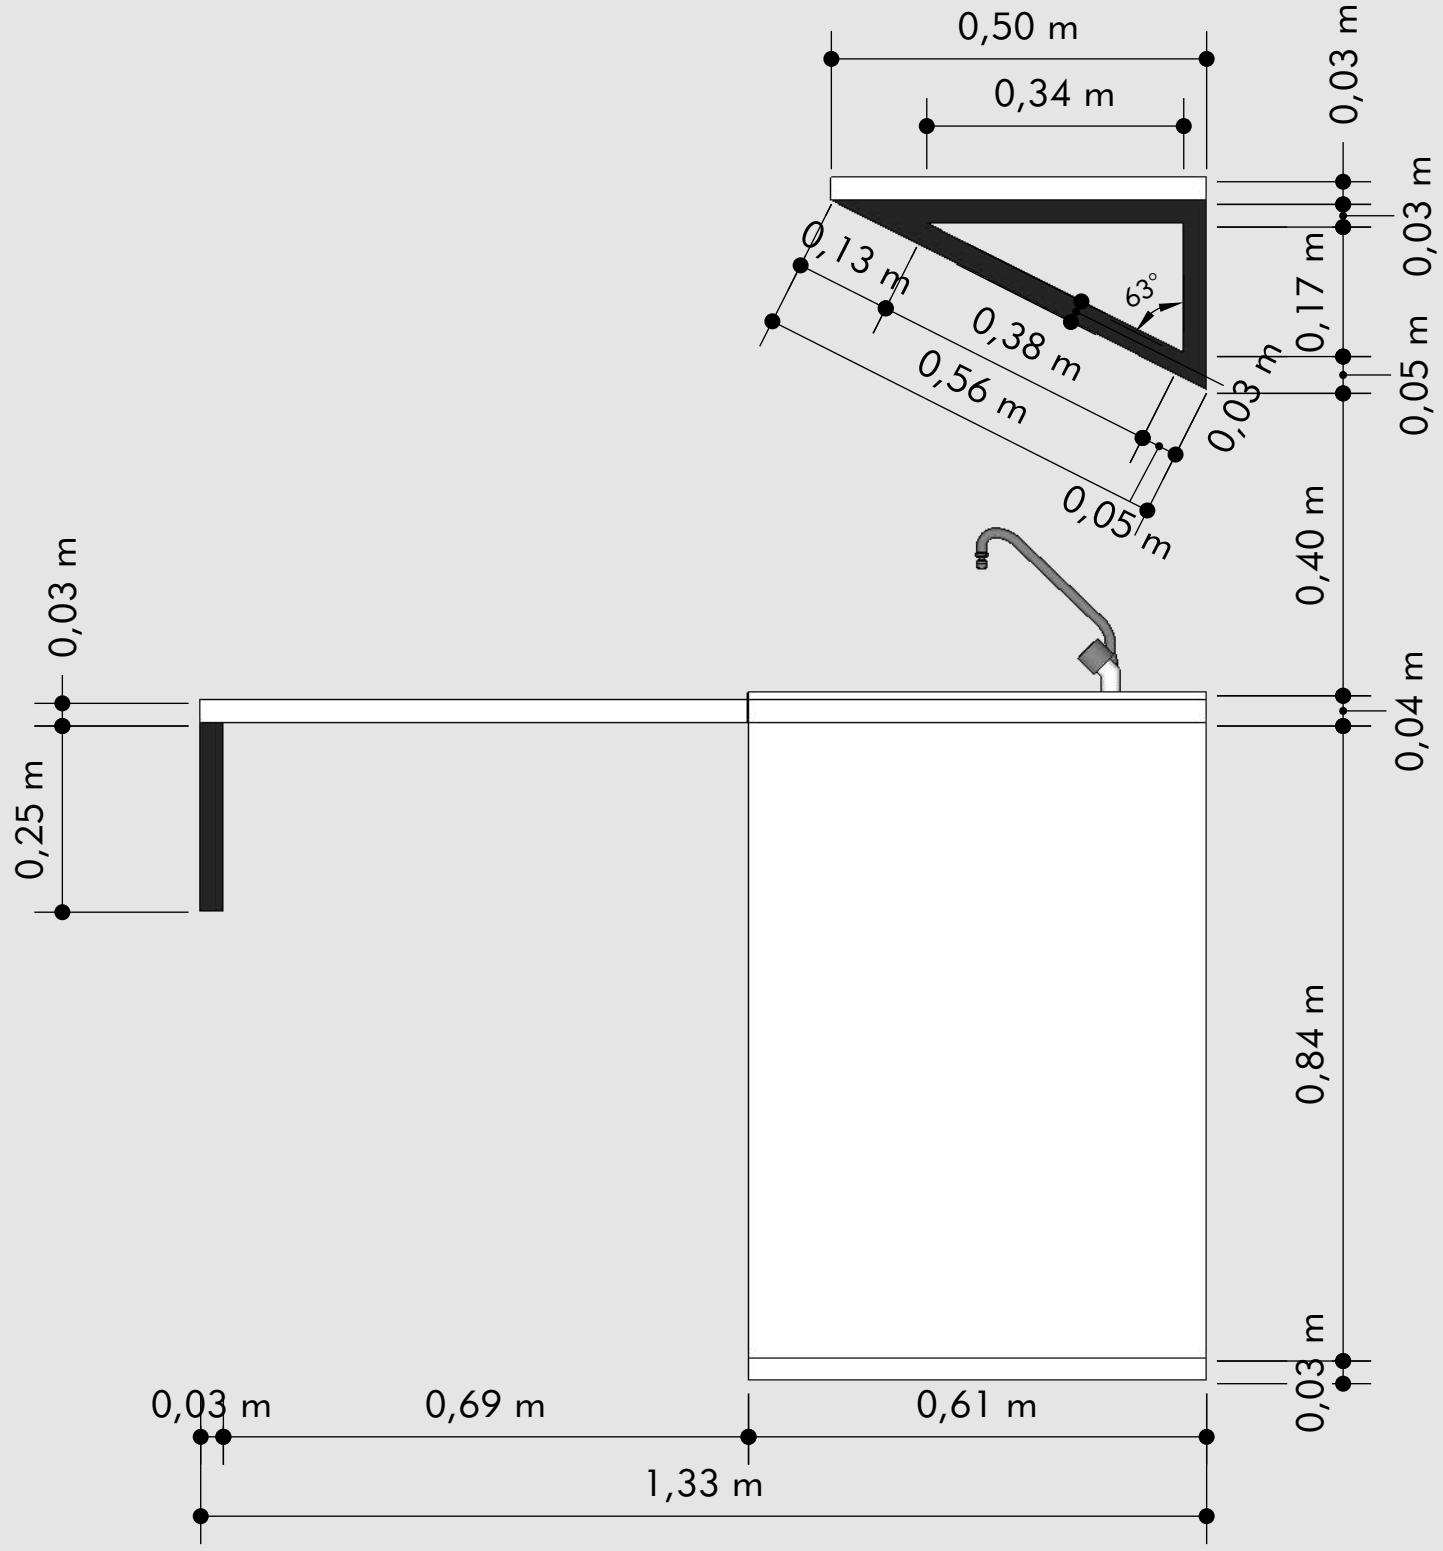

VISTA LATERAL GABINETE COPA TÉRREO

OBS.1 - ESC 1:10
OBS. 2 - CONFERIR MEDIDAS NO LOCAL


GABINETE E PRATELEIRA COPA - TÉRREO

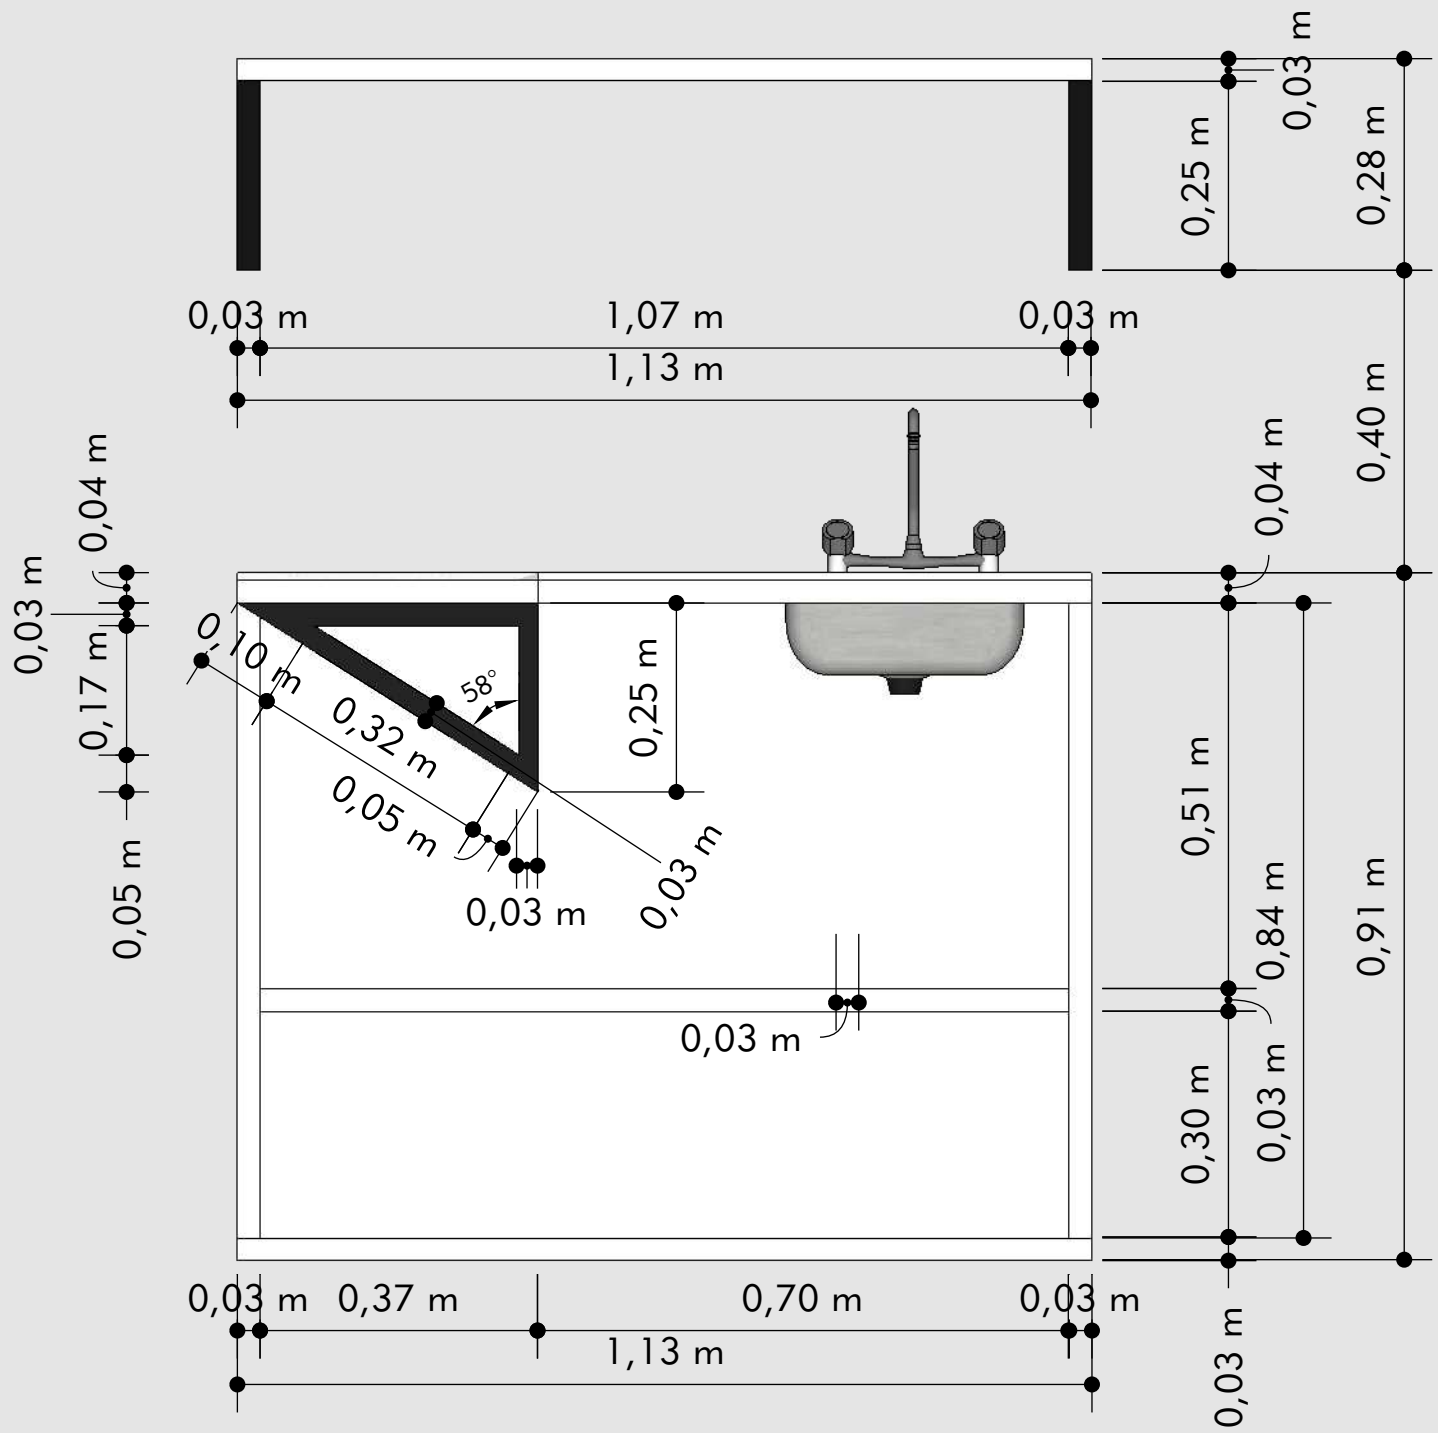


VISTA FRONTAL GABINETE COPA TÉRREO

OBS.1 - ESC 1:10
OBS. 2 - CONFERIR MEDIDAS NO LOCAL

GABINETE E PRATELEIRA COPA - 1°ANDAR

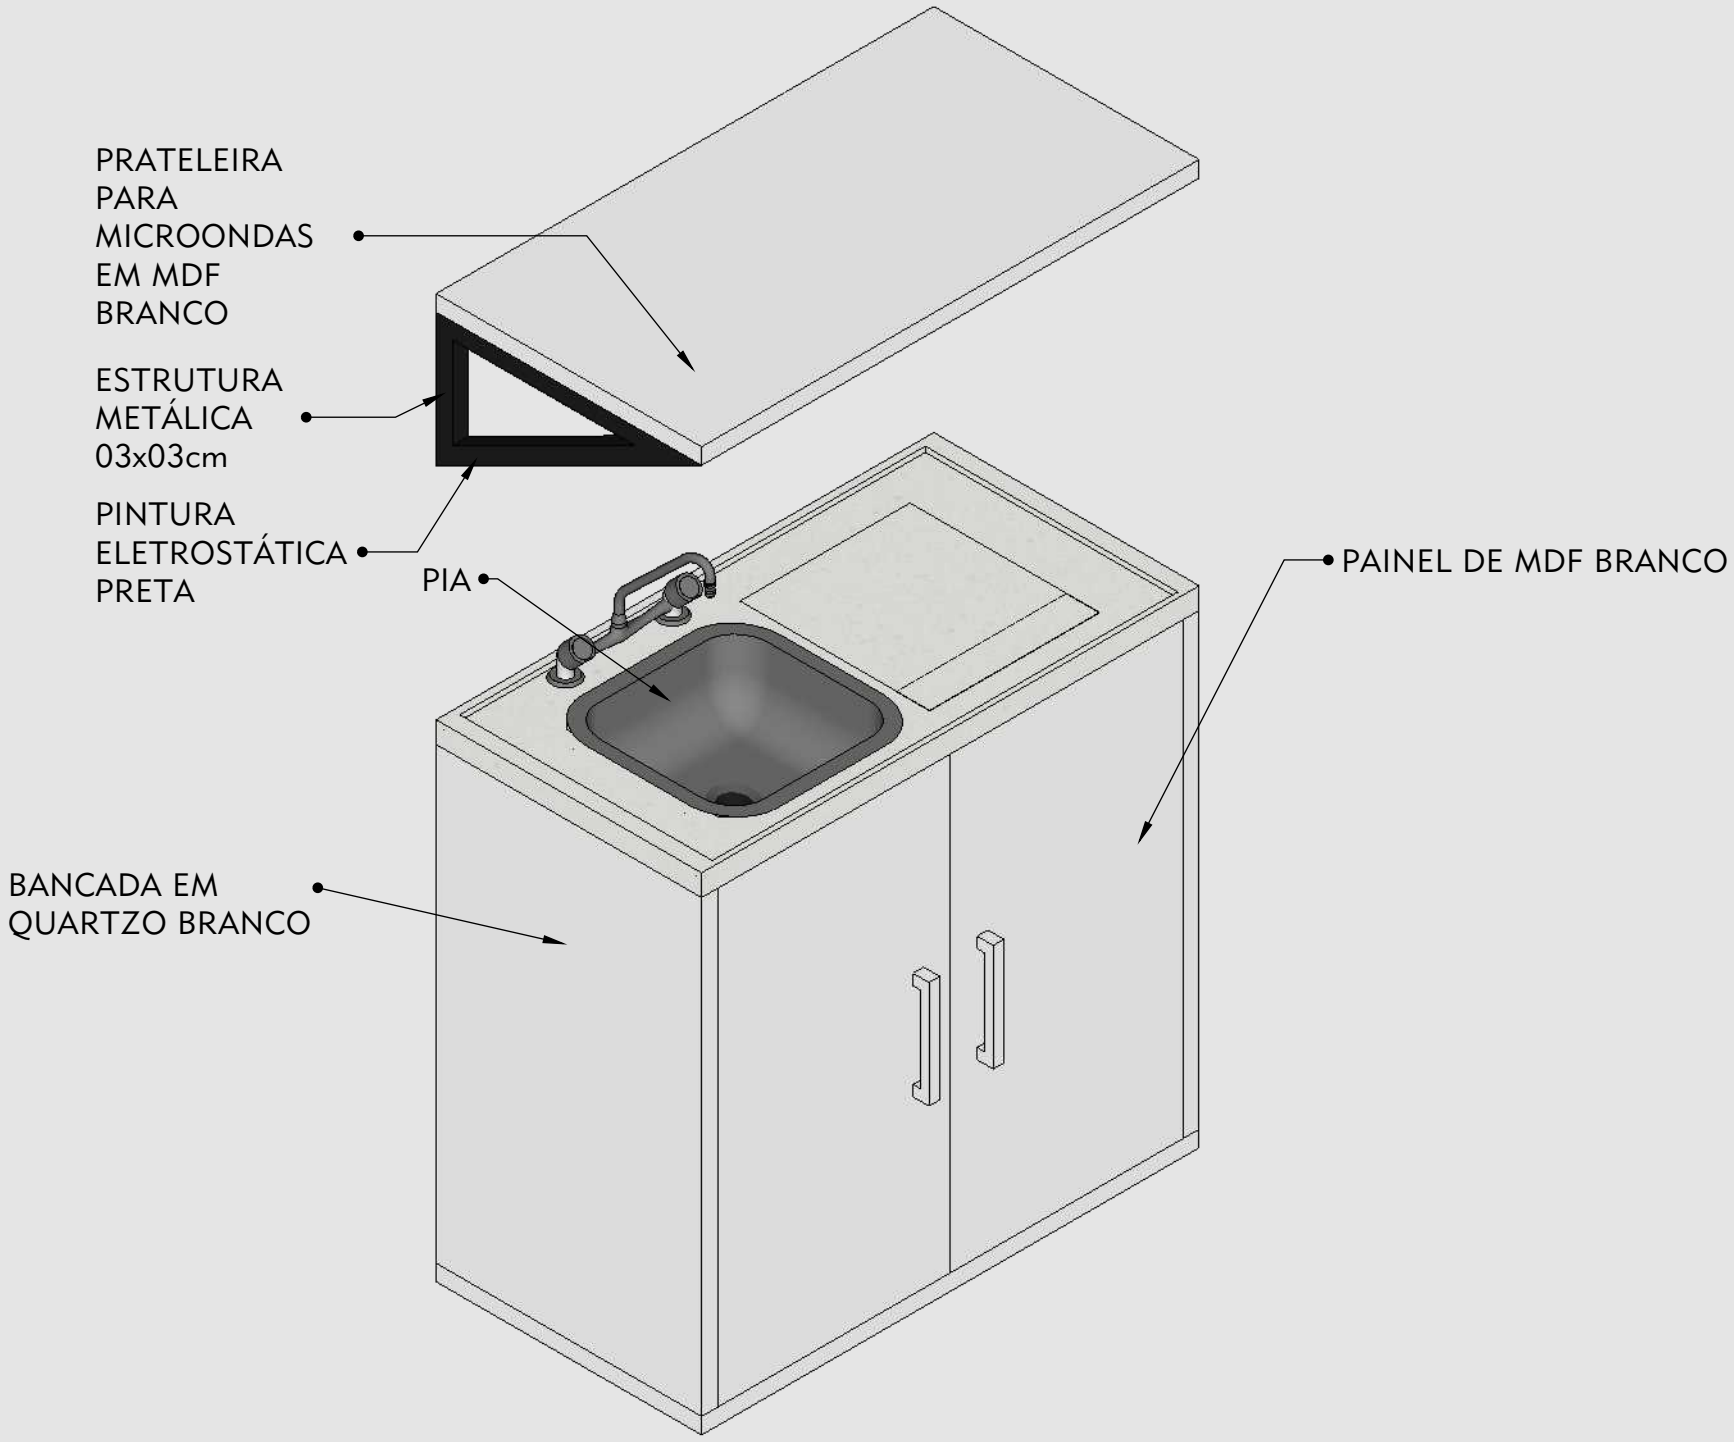


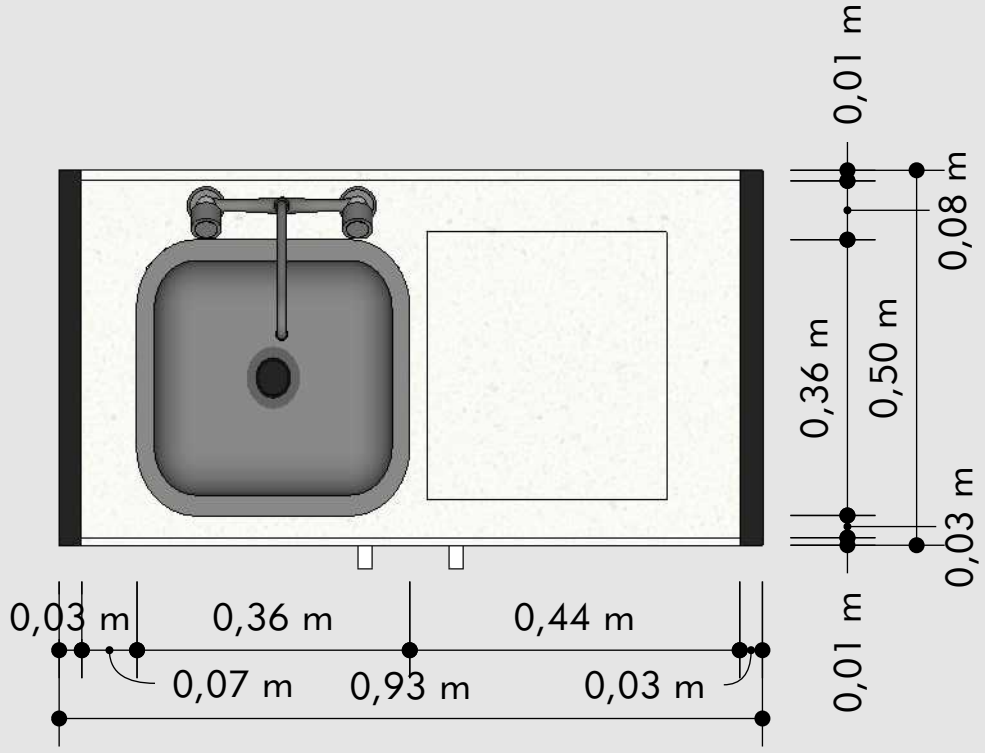

PLANTA GABINETE COPA 1° ANDAR

OBS.1 - ESC 1:10
OBS. 2 - CONFERIR MEDIDAS NO LOCAL


GABINETE E PRATELEIRA COPA - 1°ANDAR

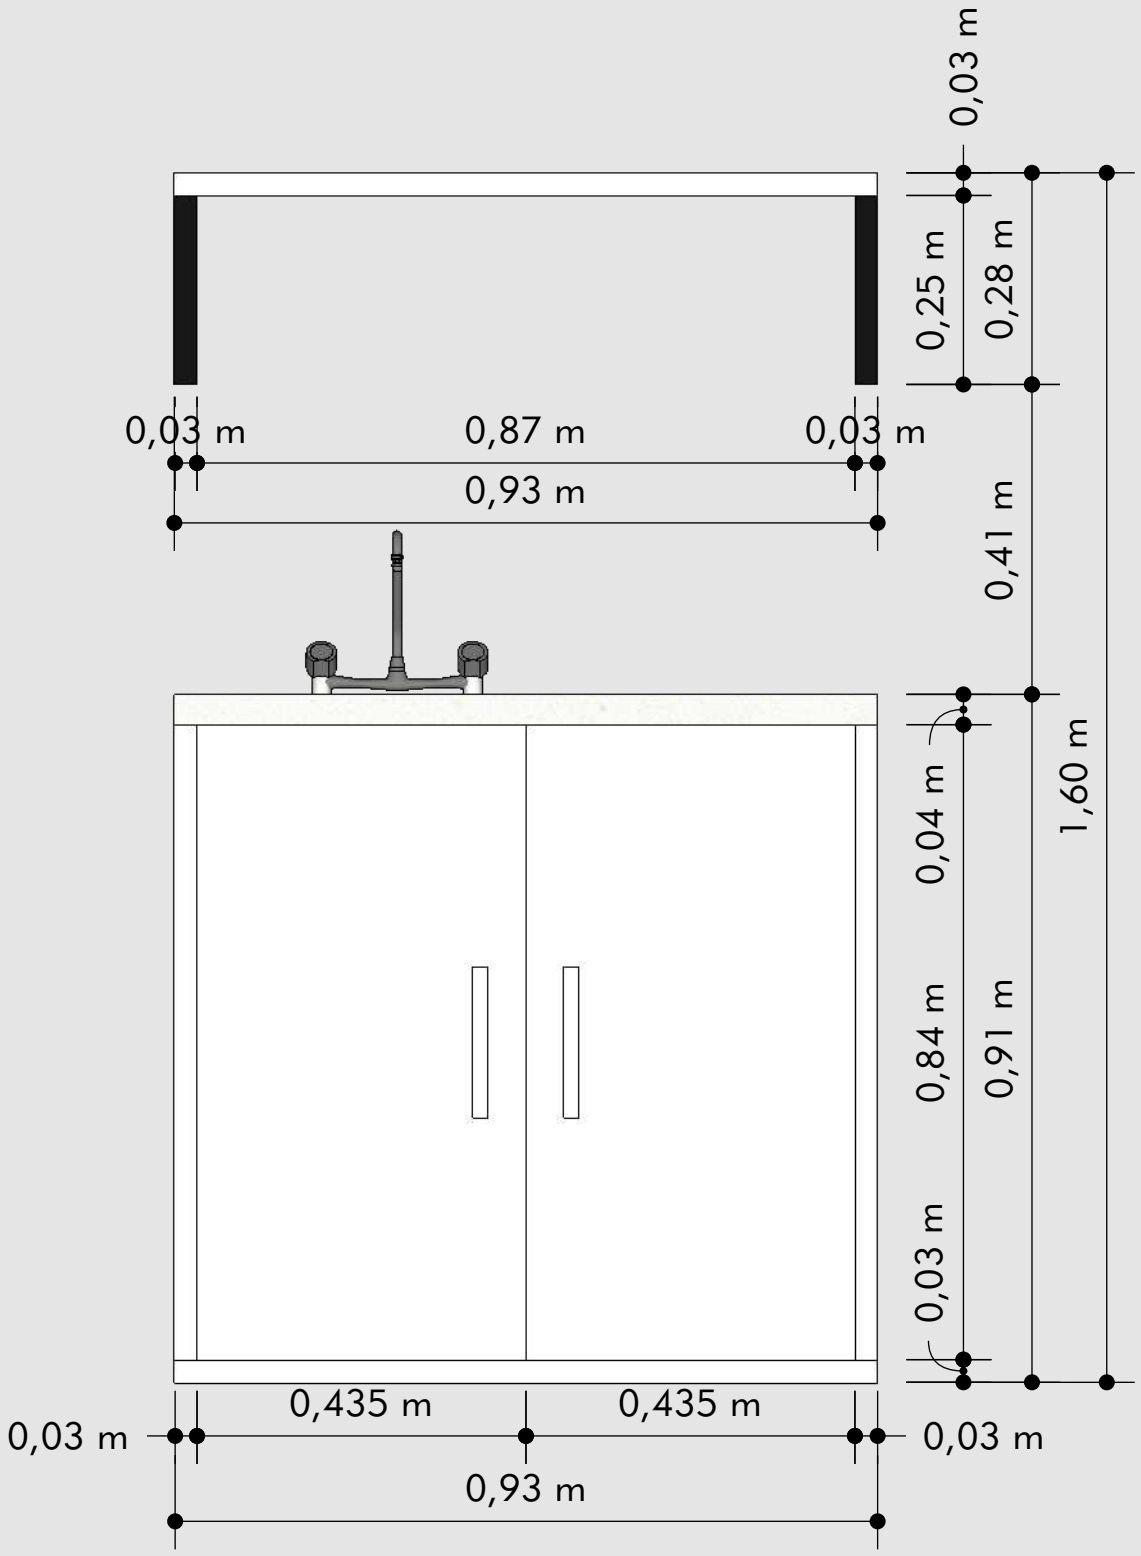

VISTA FRONTAL GABINETE
FECHADO COPA 1° ANDAR

OBS.1 - ESC 1:10
OBS. 2 - CONFERIR MEDIDAS NO LOCAL


GABINETE E PRATELEIRA COPA - 1°ANDAR

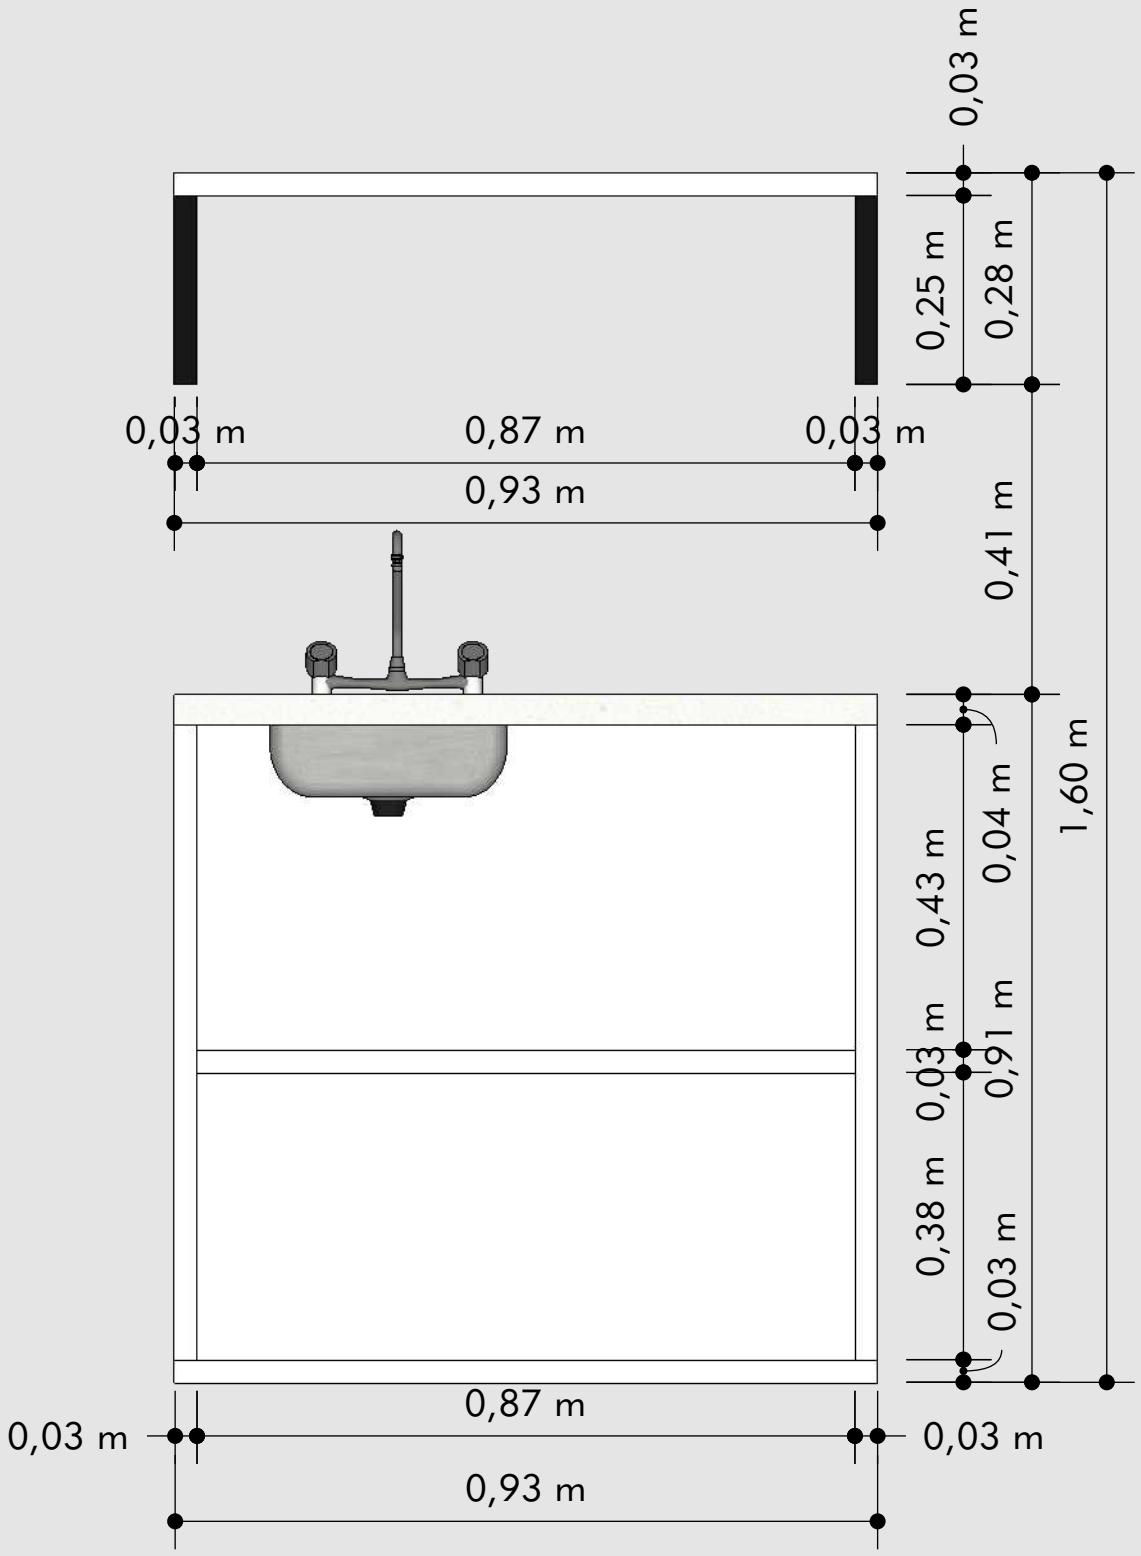

VISTA FRONTAL GABINETE COPA
1° ANDAR

OBS.1 - ESC 1:10
OBS. 2 - CONFERIR MEDIDAS NO LOCAL


GABINETE E PRATELEIRA COPA - 1°ANDAR

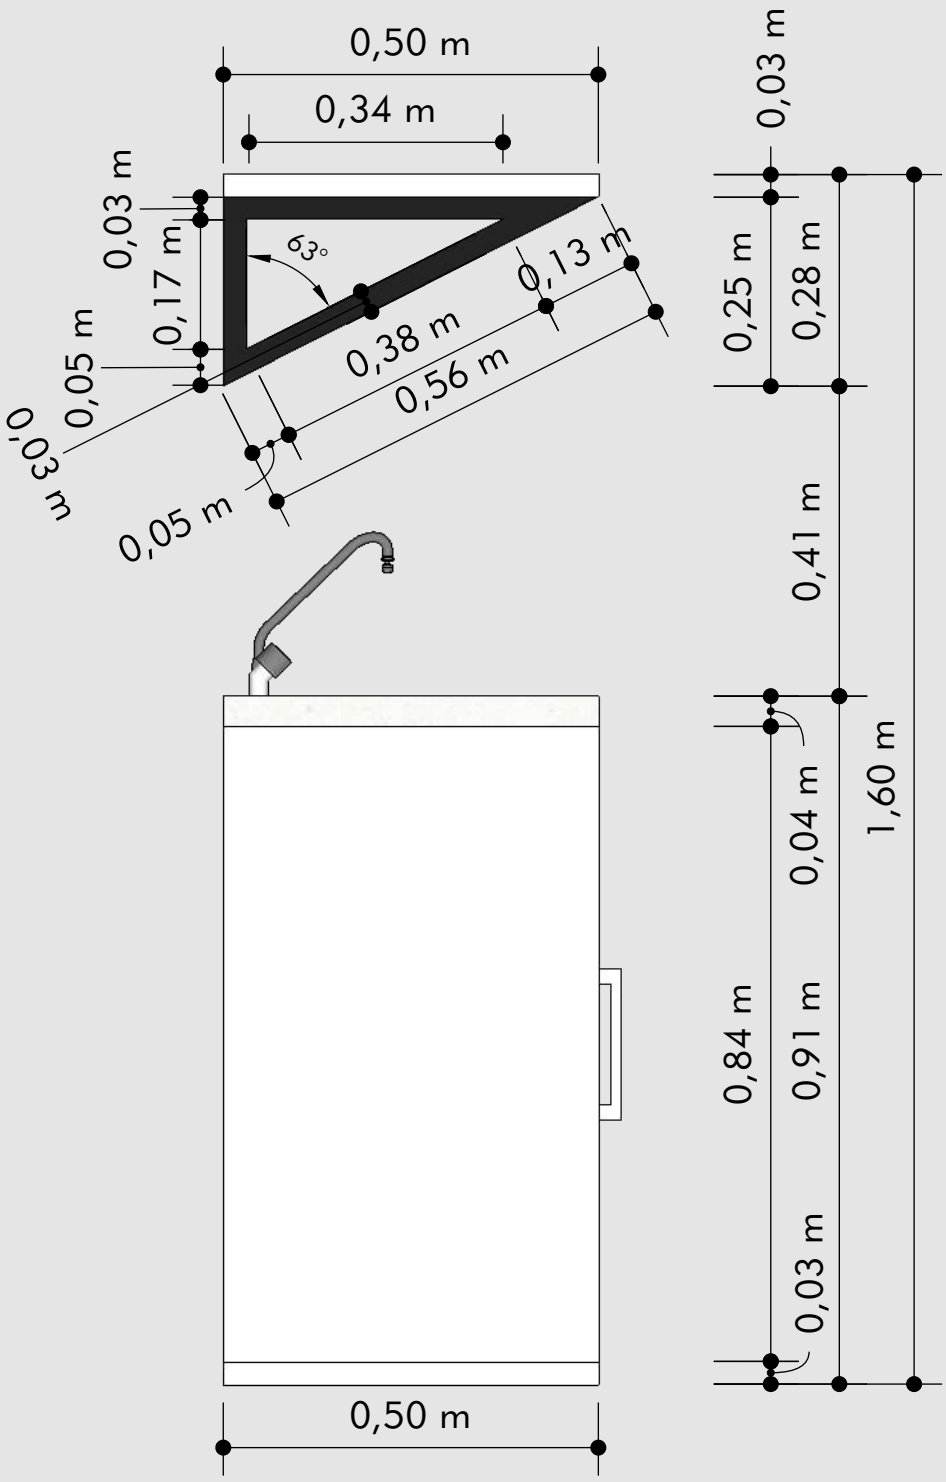

VISTA LATERAL GABINETE
COPA 1° ANDAR

OBS.1 - ESC 1:10
OBS. 2 - CONFERIR MEDIDAS NO LOCAL


MESA DE APOIO - PILOTISTAS

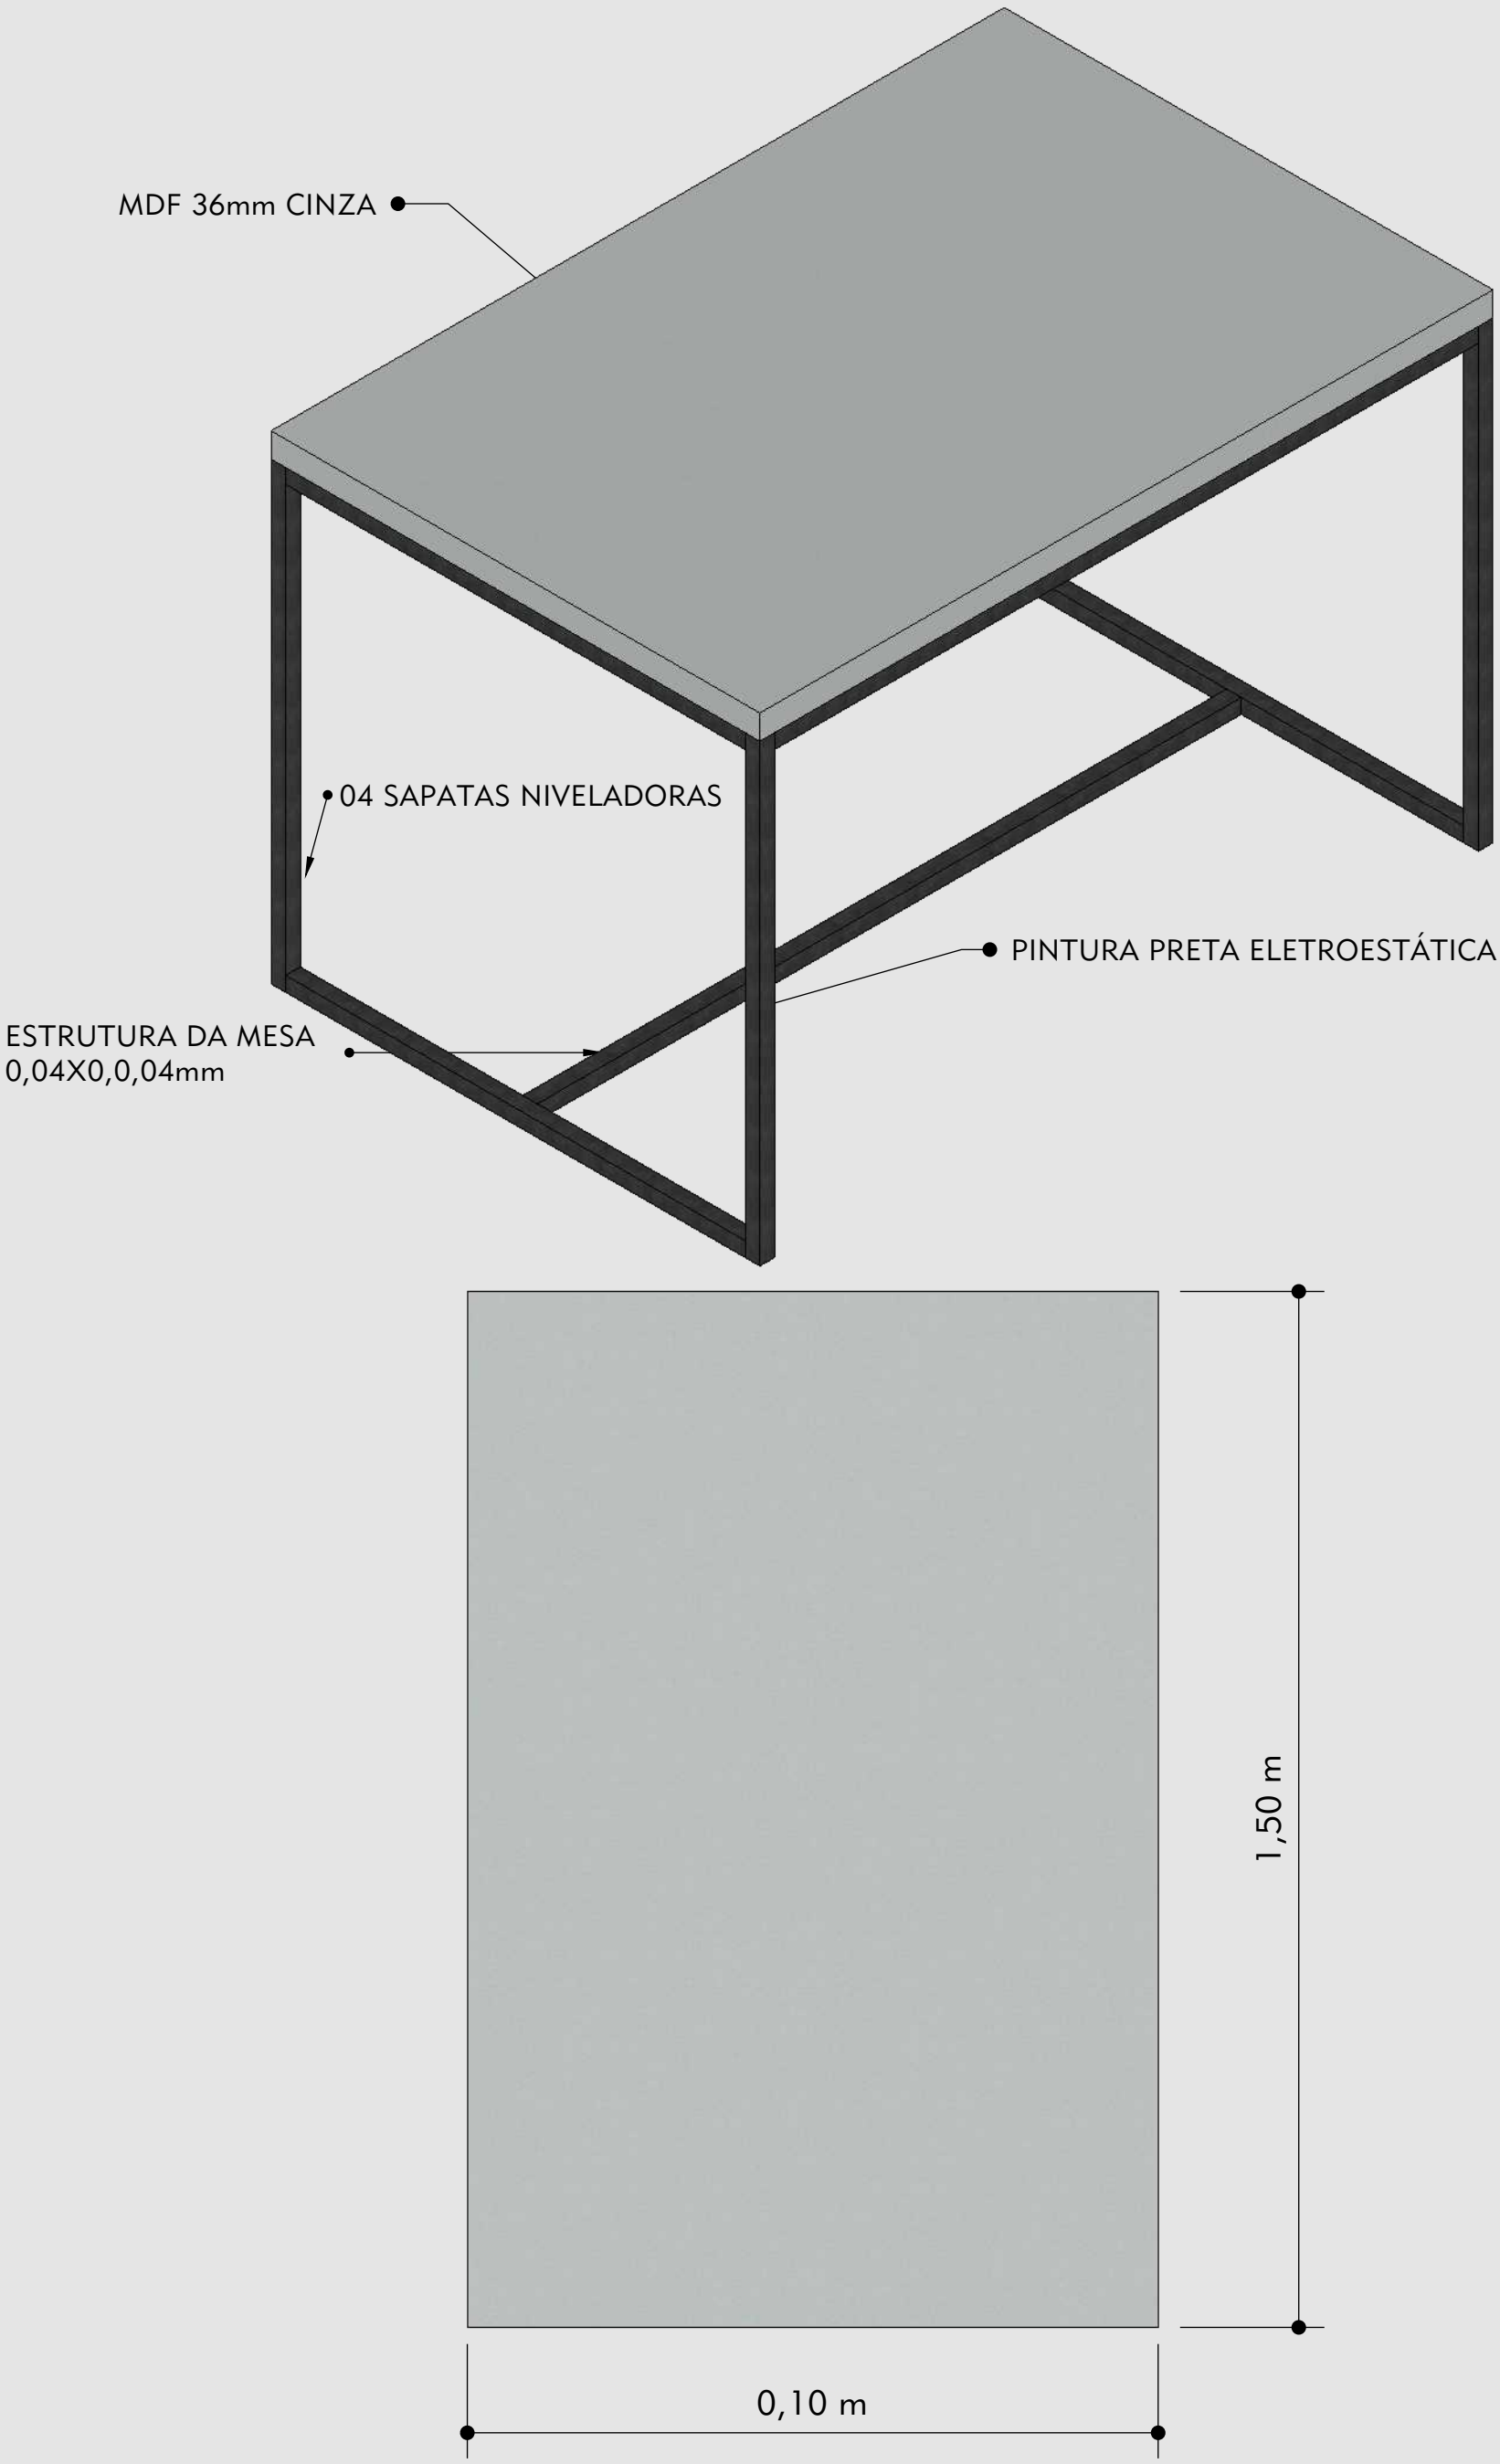

PLANTA BAIXA MESA DE APOIO

OBS.1 - ESC 1:10
OBS. 2 - CONFERIR MEDIDAS NO LOCAL


MESA DE APOIO - PILOTISTAS

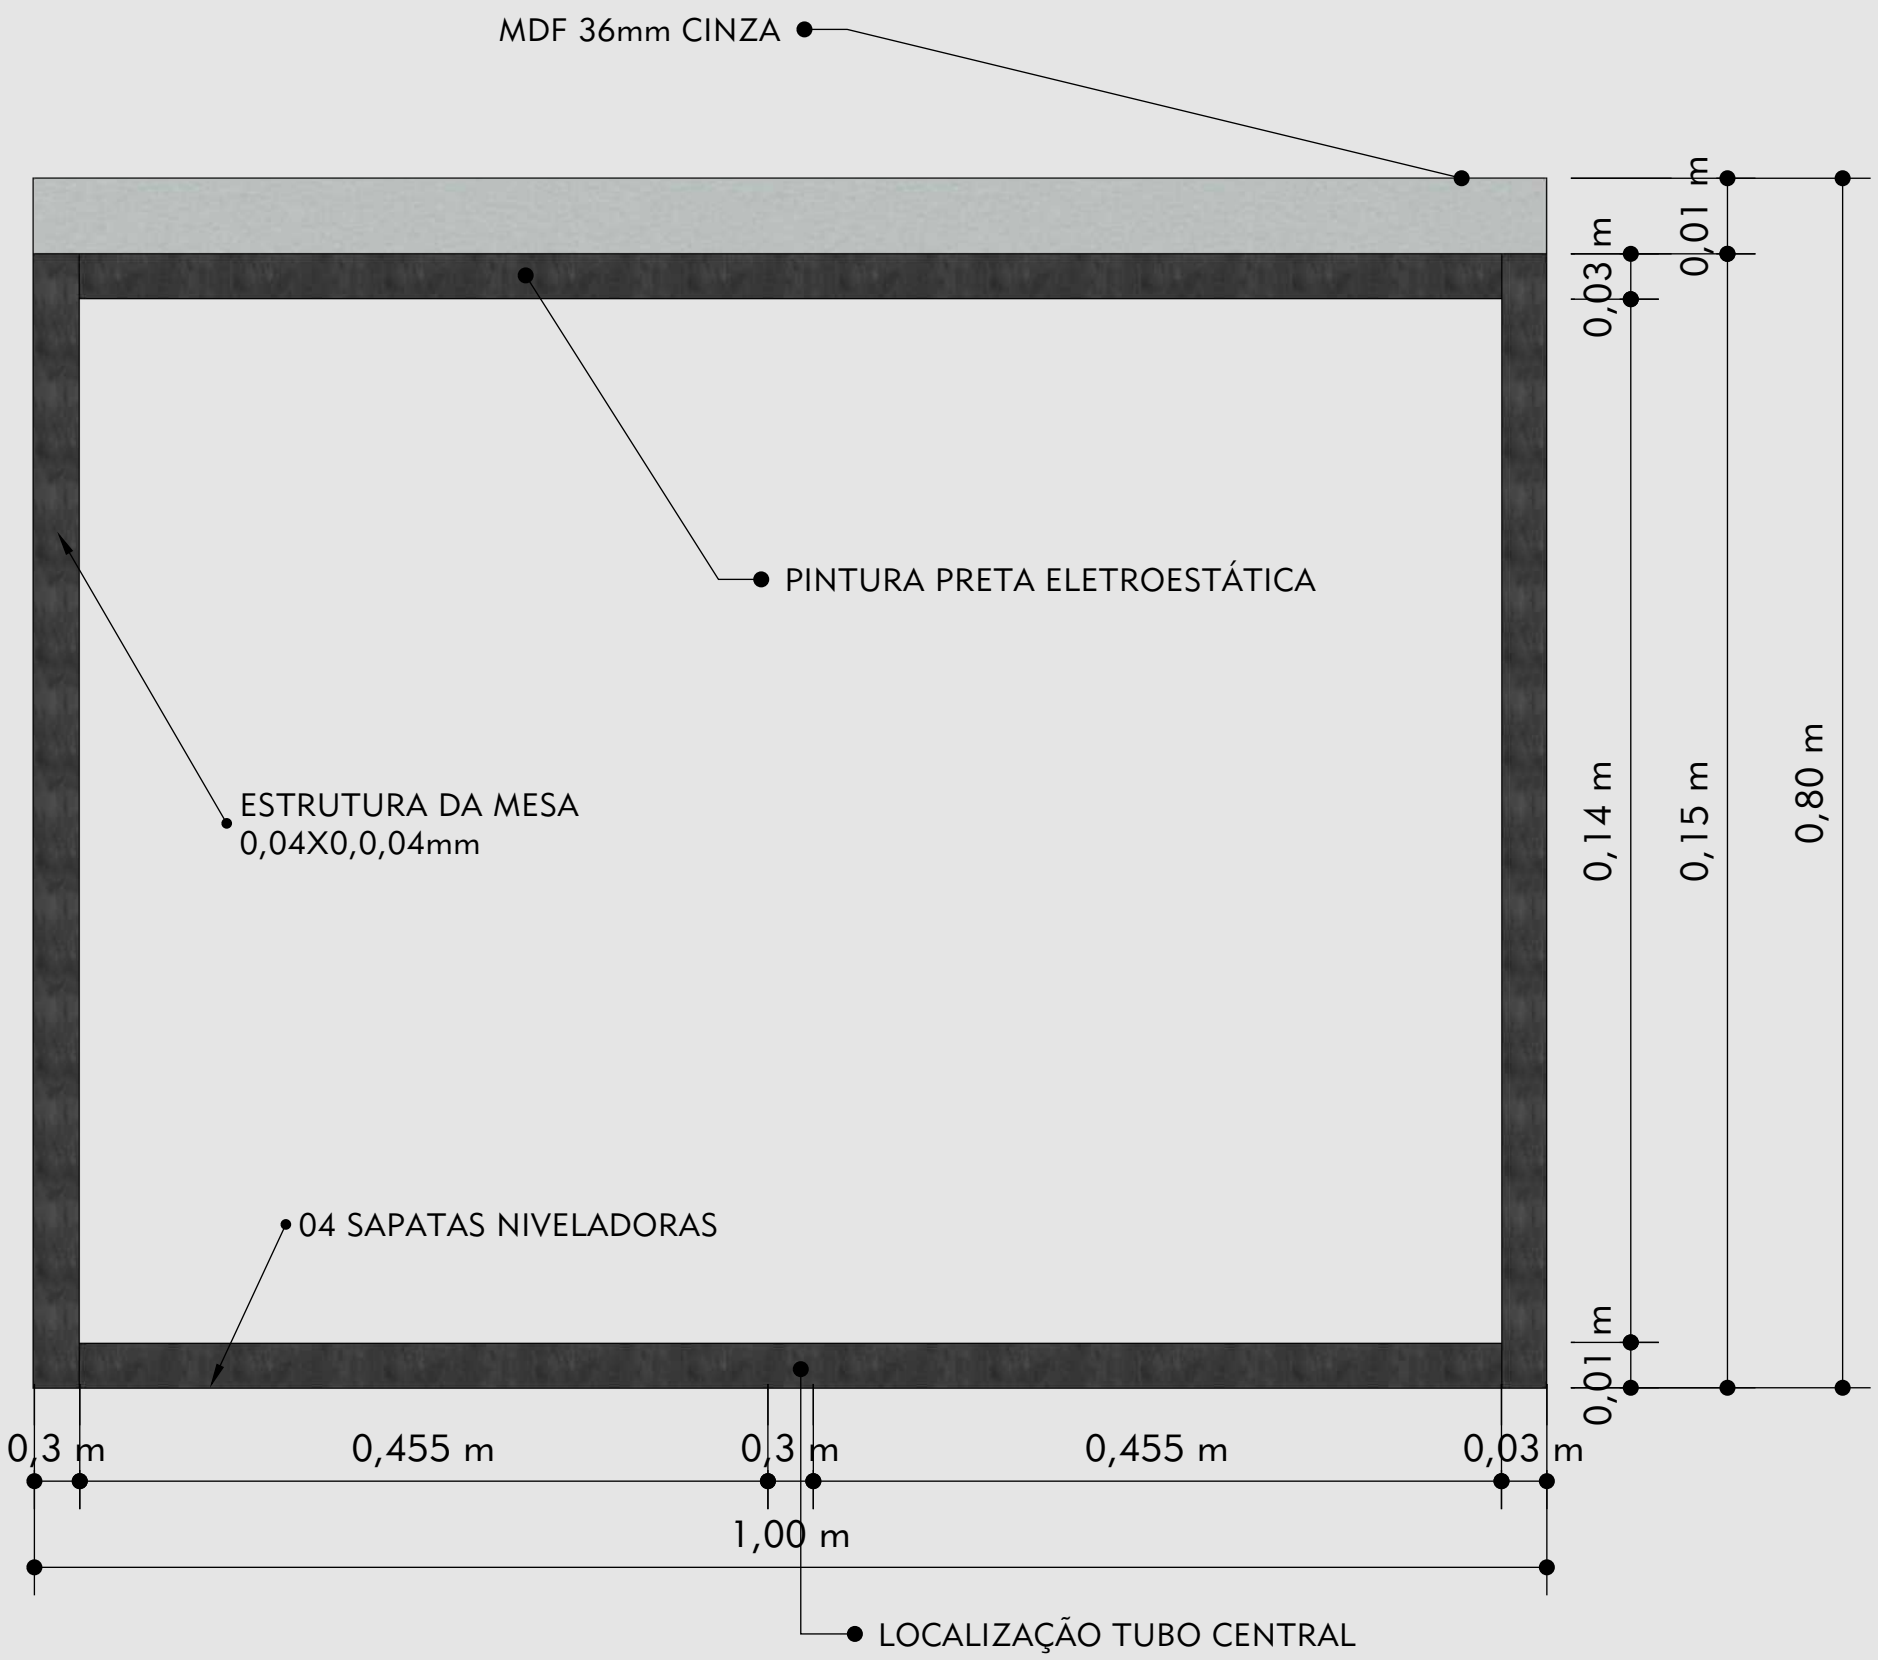


VISTA LATERAL MESA DE APOIO

OBS.1 - ESC 1:10
OBS. 2 - CONFERIR MEDIDAS NO LOCAL

MESA DE CORTE 01 - ÁREA ESTILO

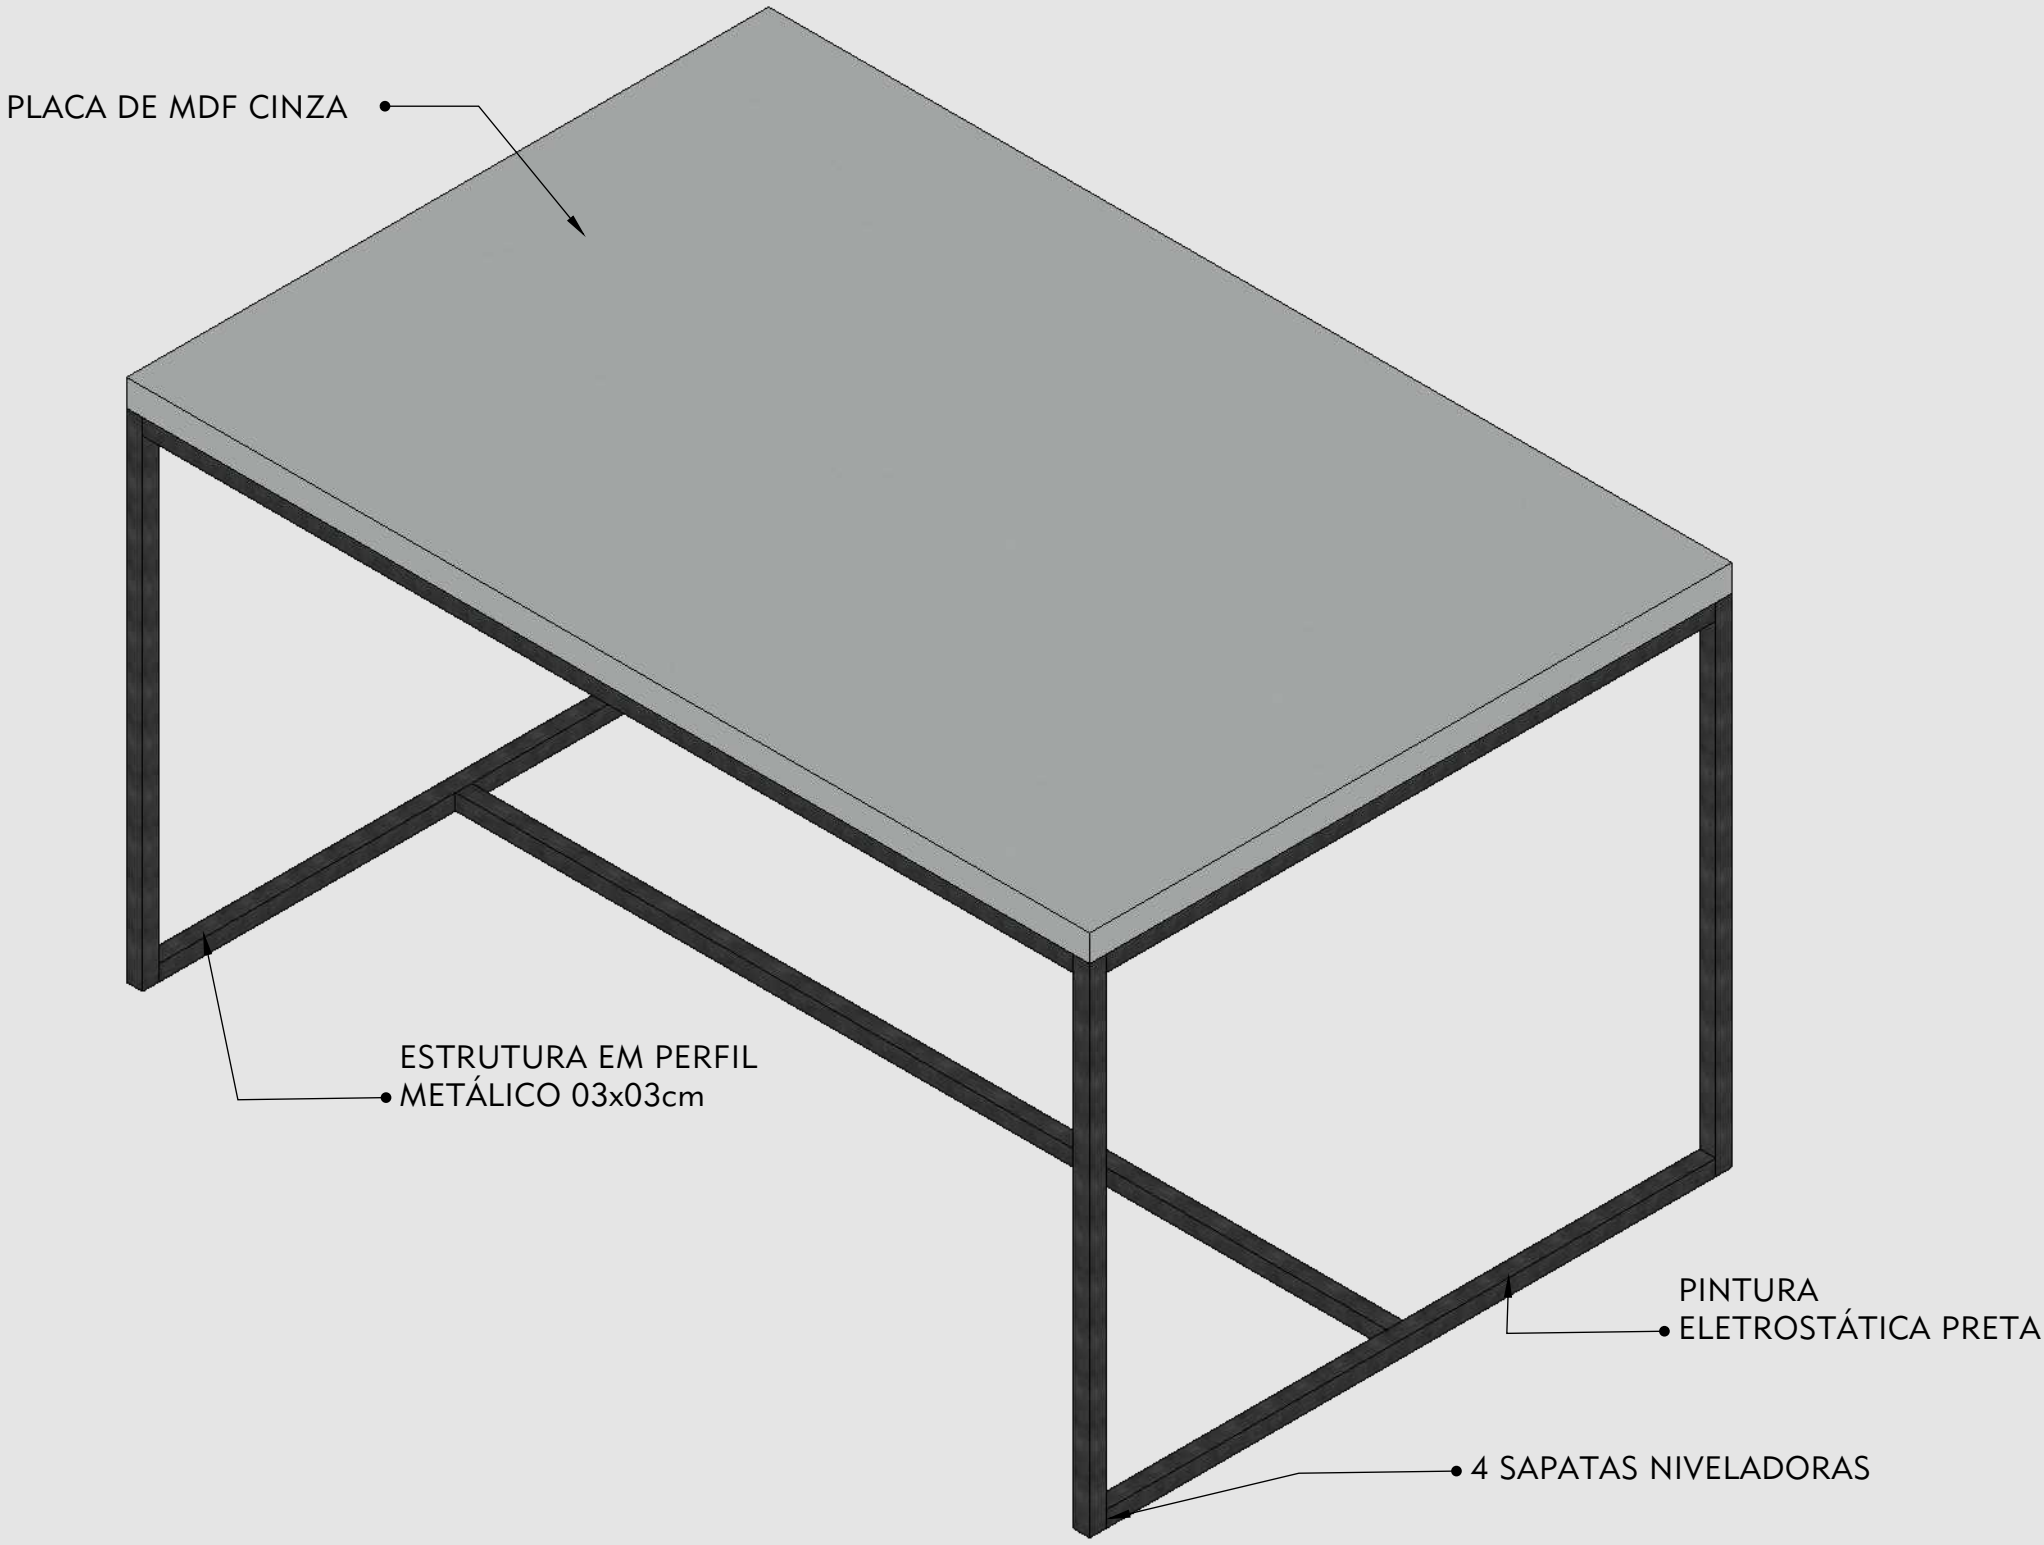


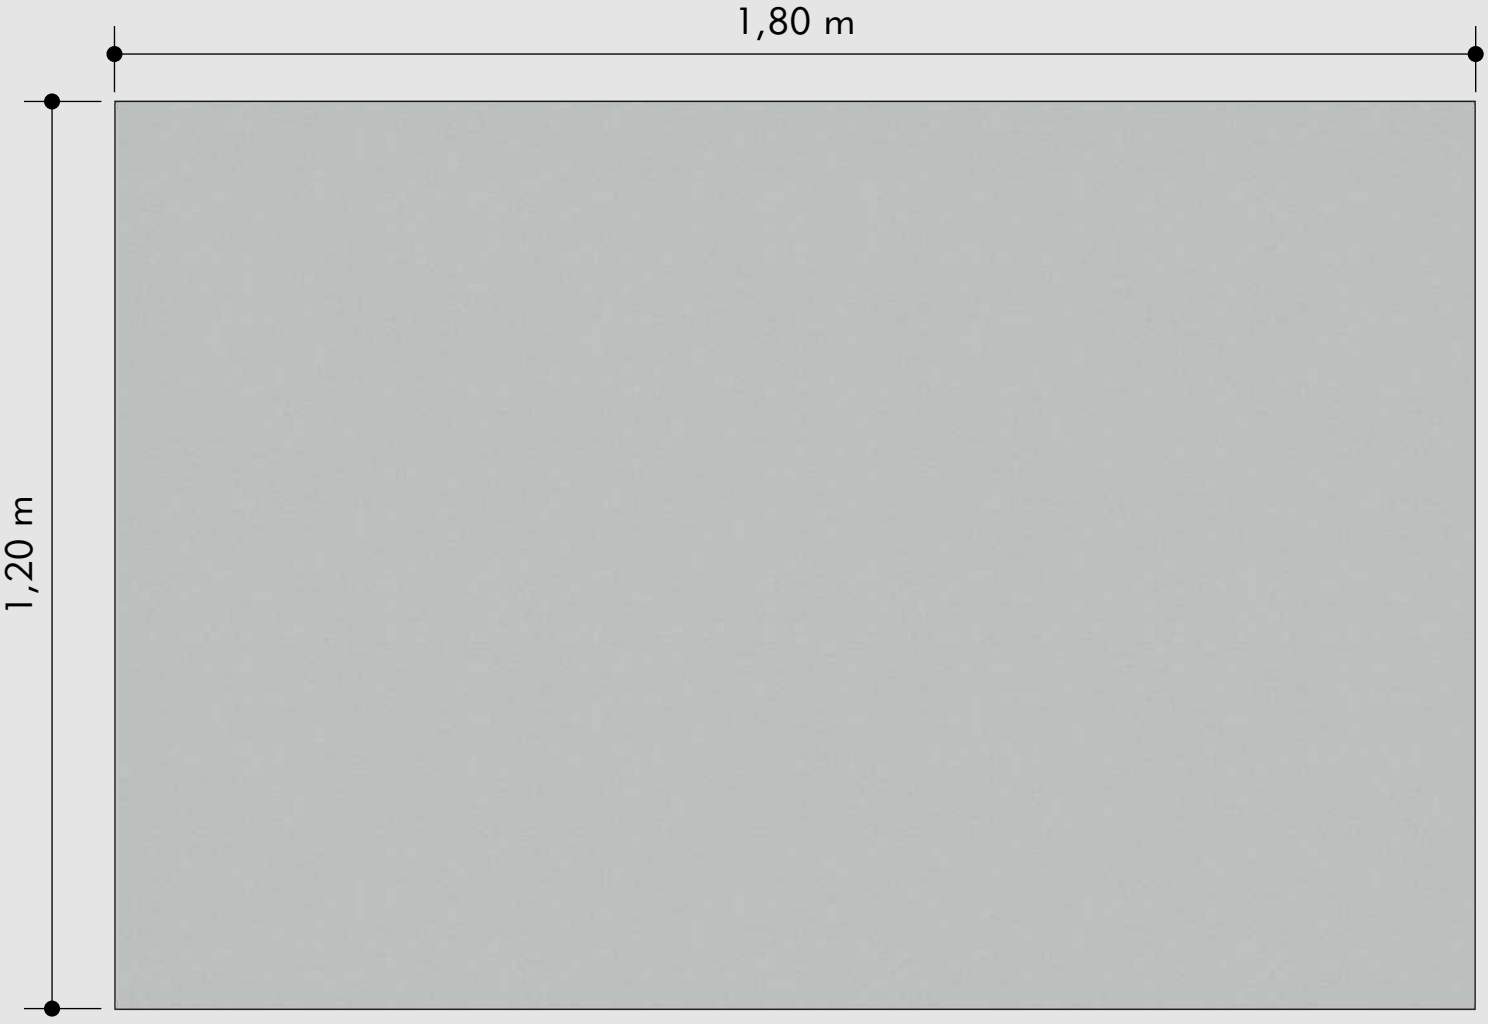


PLANTA MESA DE CORTE 01

OBS.1 - ESC 1:10
OBS. 2 - CONFERIR MEDIDAS NO LOCAL

MESA DE CORTE 01 - ÁREA ESTILO

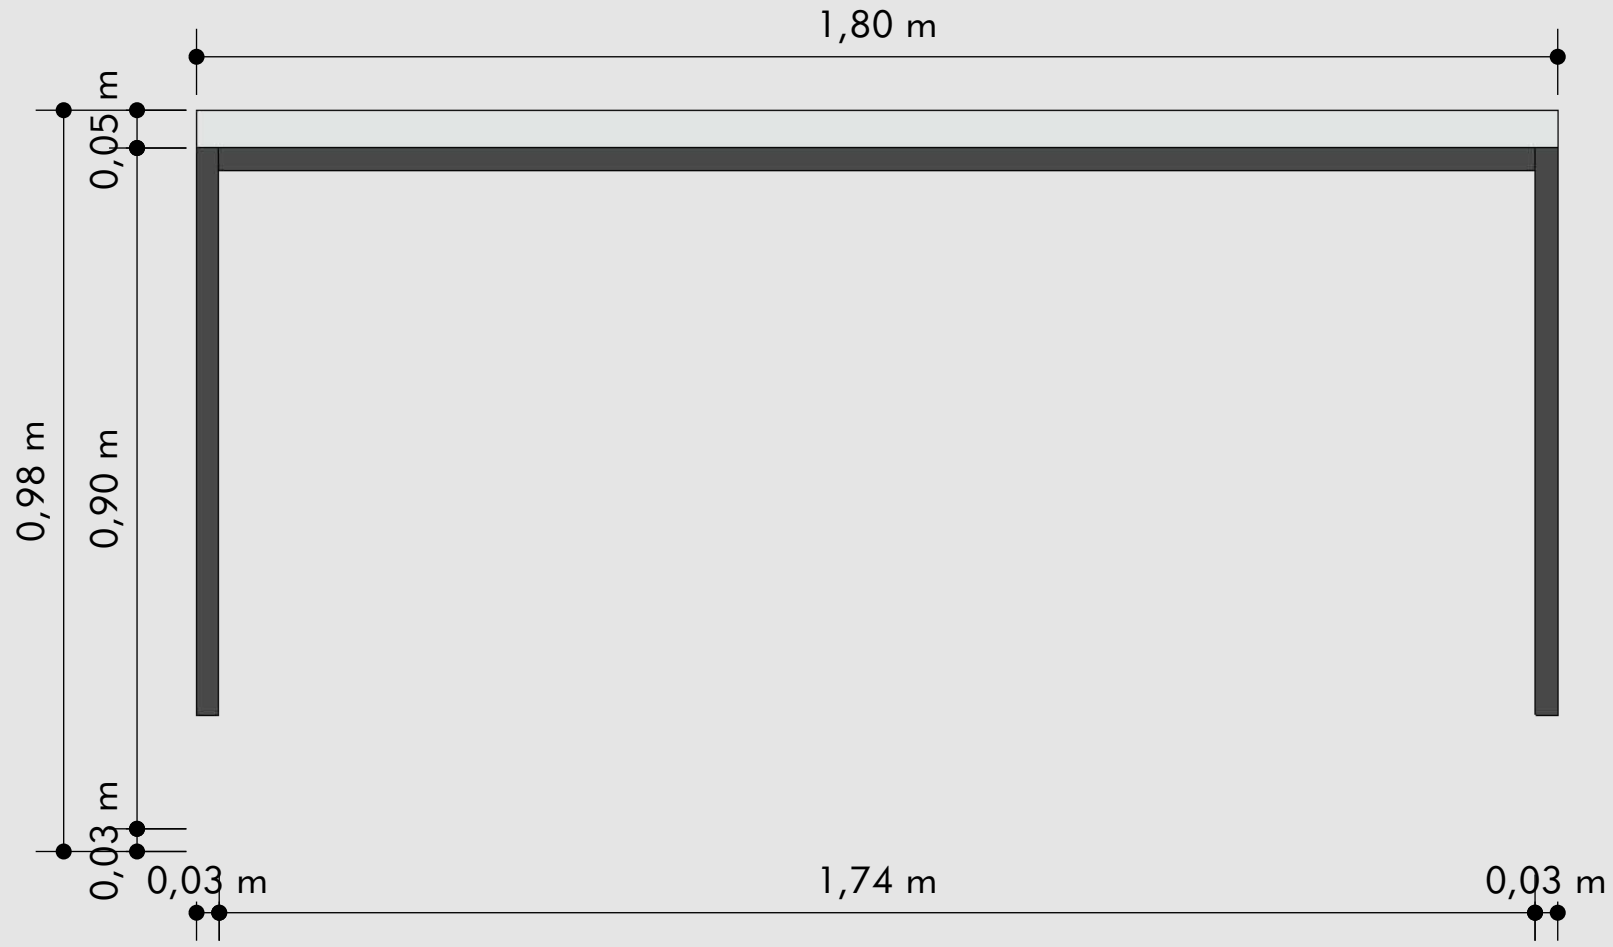


VISTA FRONTAL MESA DE CORTE 01

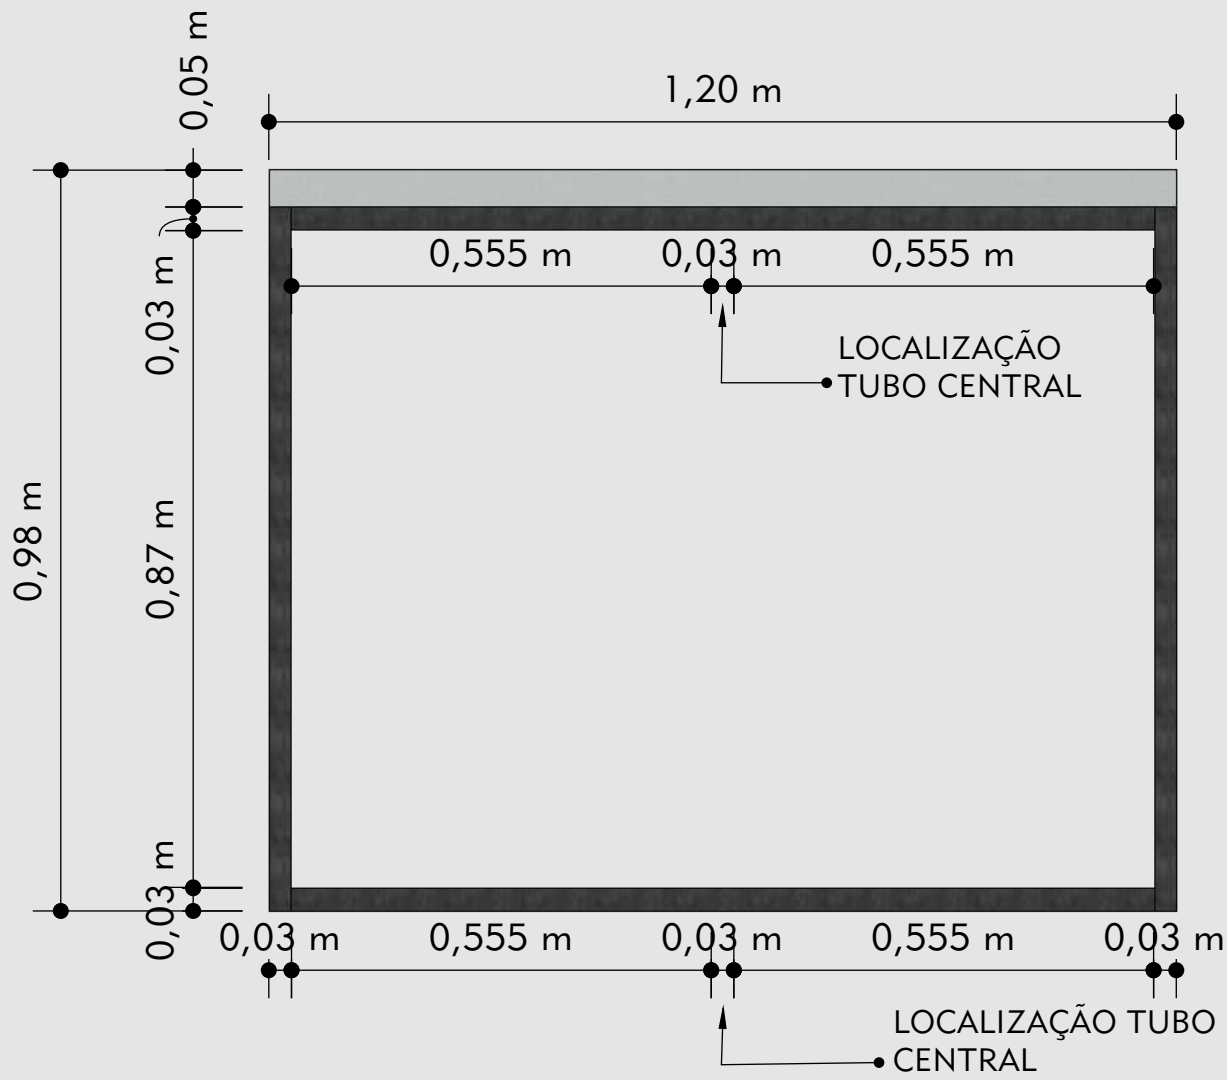


VISTA LATERAL MESA DE CORTE 01

OBS.1 - ESC 1:10
OBS. 2 - CONFERIR MEDIDAS NO LOCAL

MESA DE CORTE 02 - ÁREA ESTILO

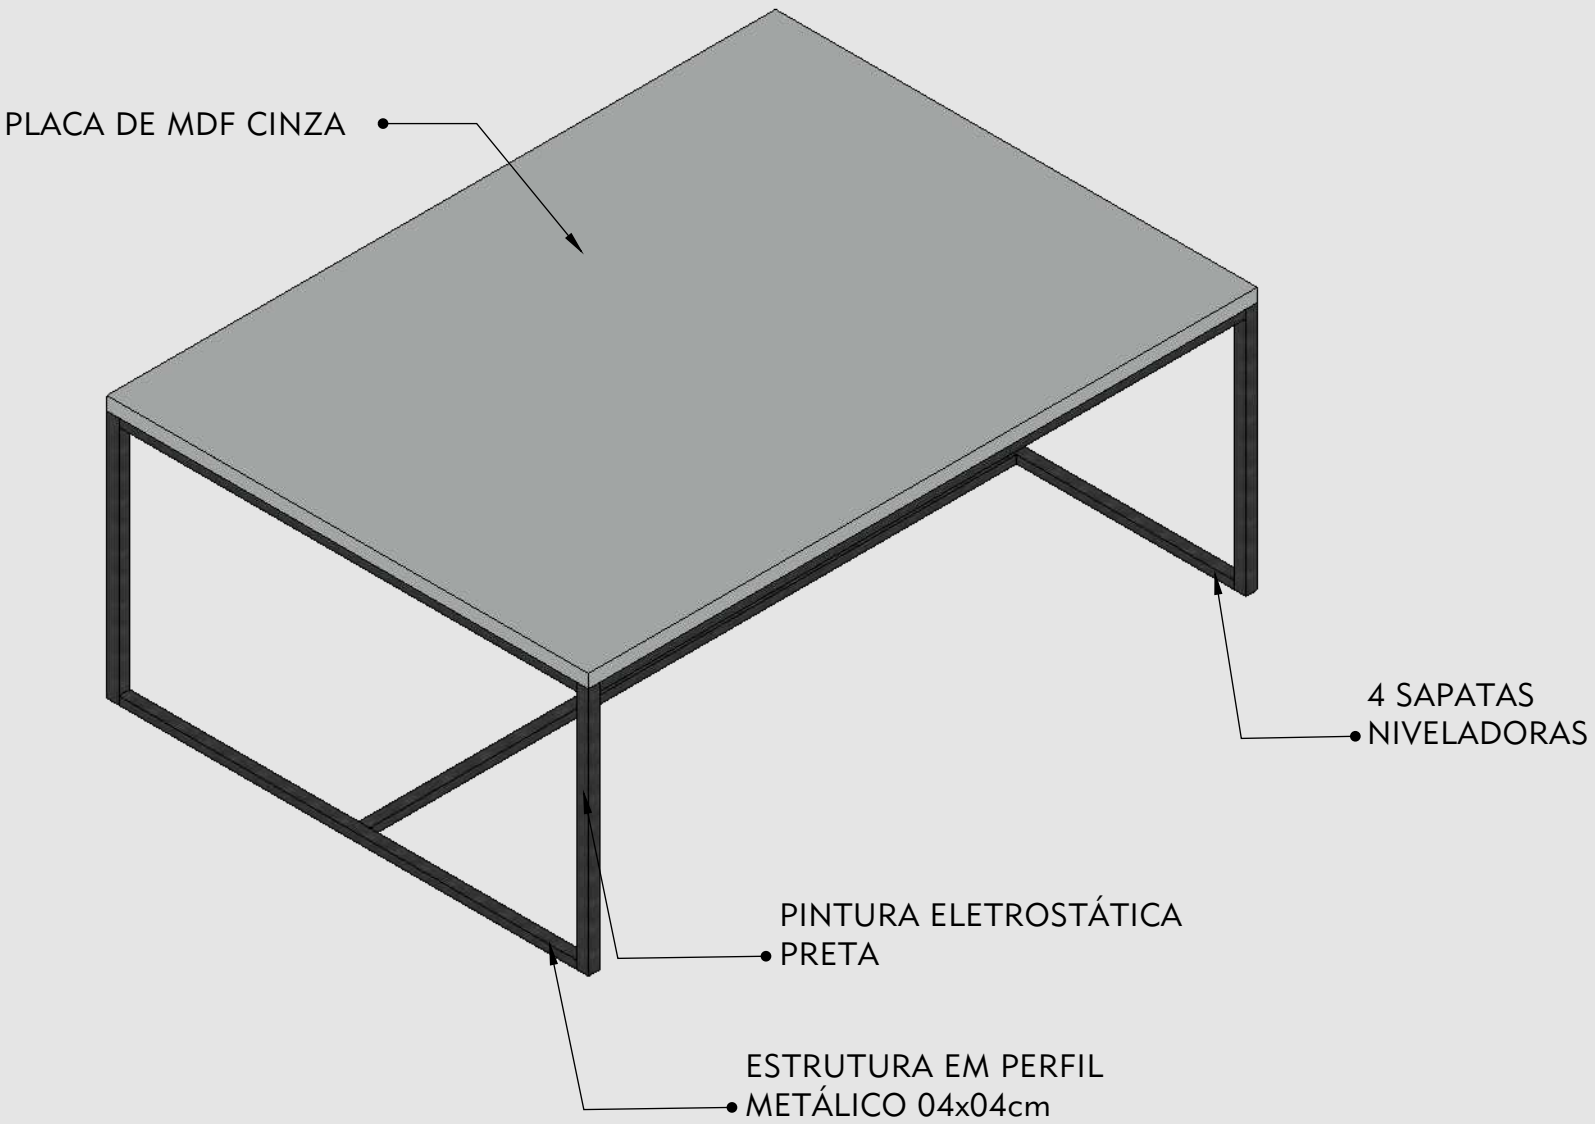


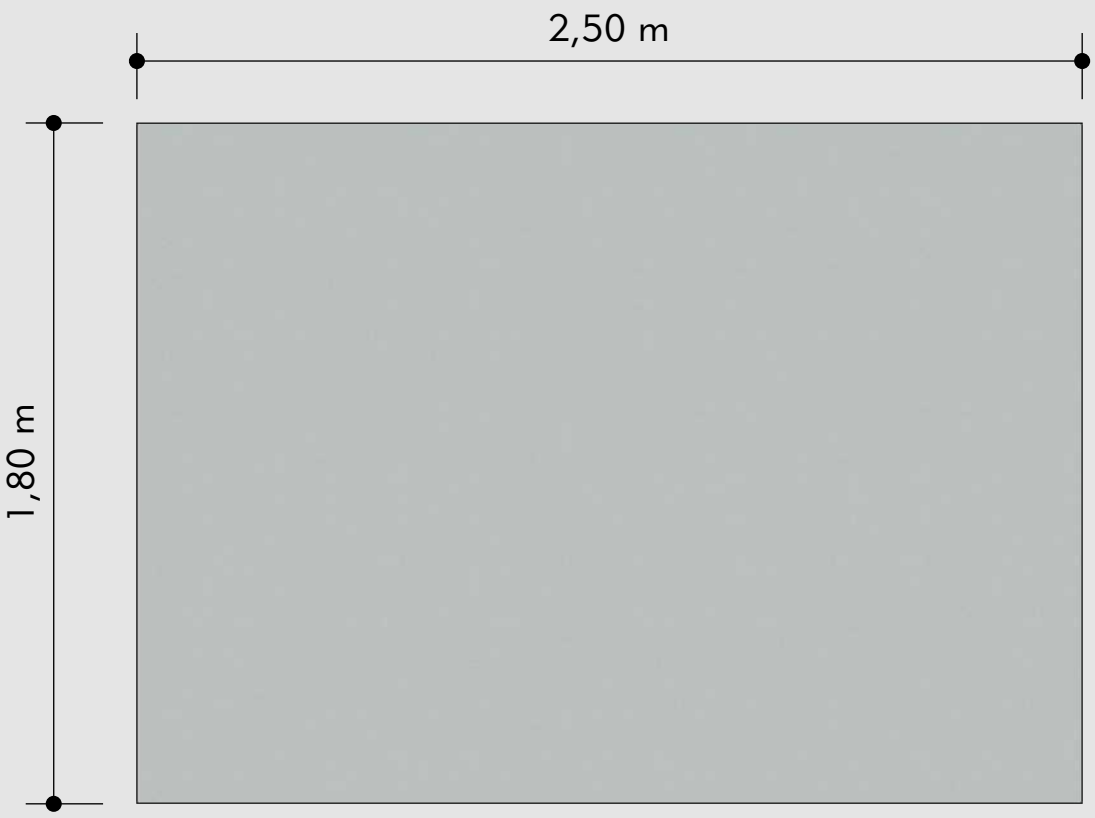


PLANTA MESA DE CORTE 02

OBS.1 - ESC 1:20
OBS. 2 - CONFERIR MEDIDAS NO LOCAL

MESA DE CORTE 02 - ÁREA ESTILO

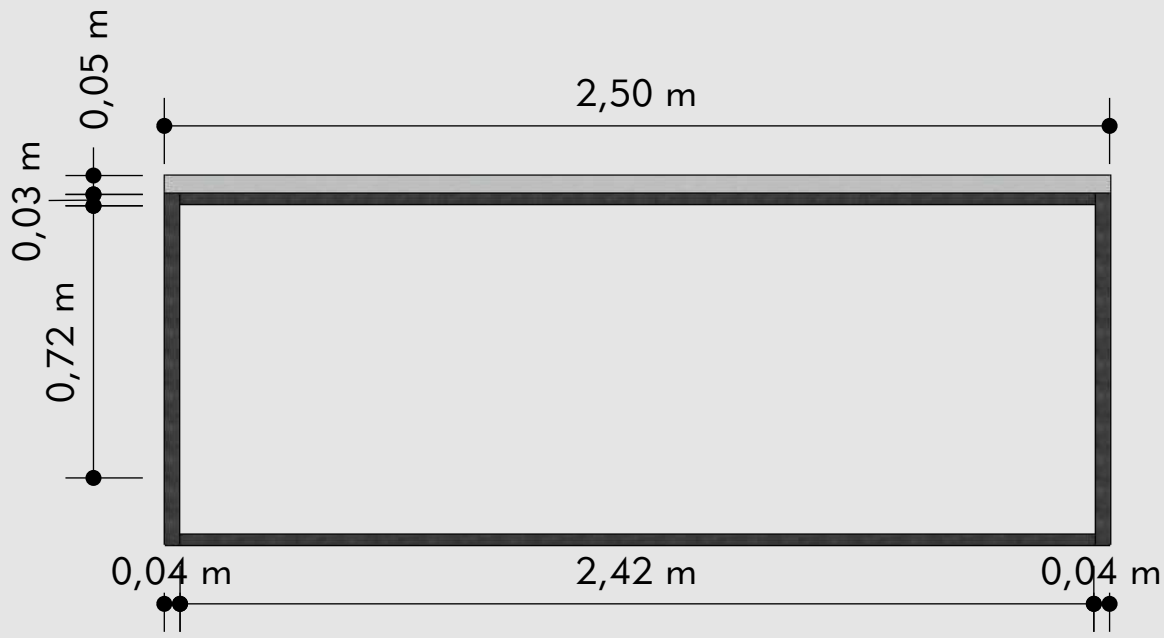


VISTA FRONTAL MESA DE CORTE 02

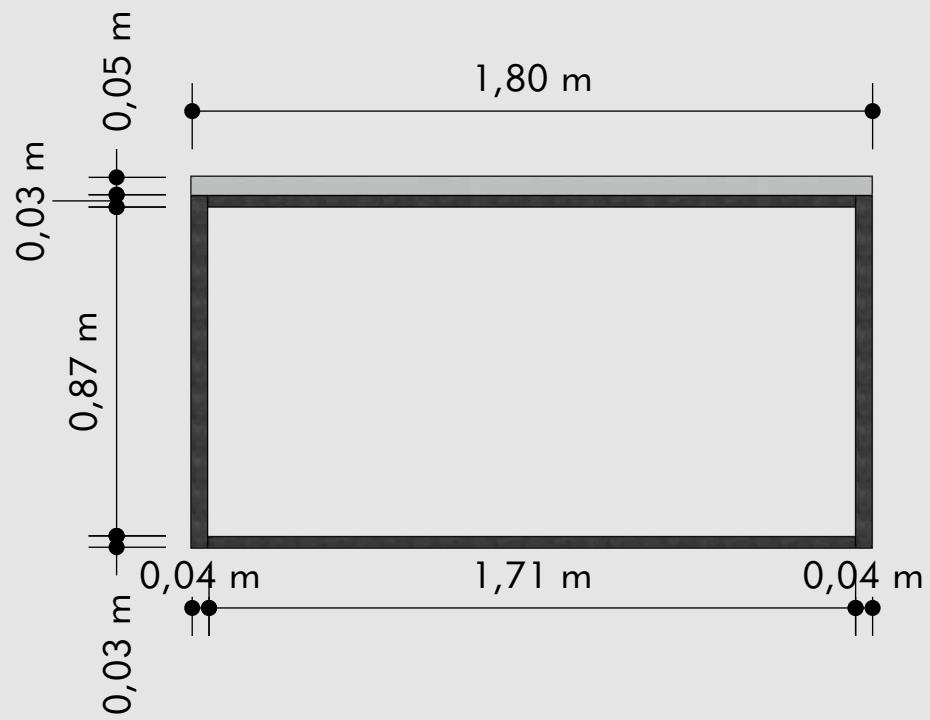

VISTA LATERAL MESA DE CORTE 02

OBS.1 - ESC 1:20
OBS. 2 - CONFERIR MEDIDAS NO LOCAL


MESA DE REUNIÃO - ESTILISTAS

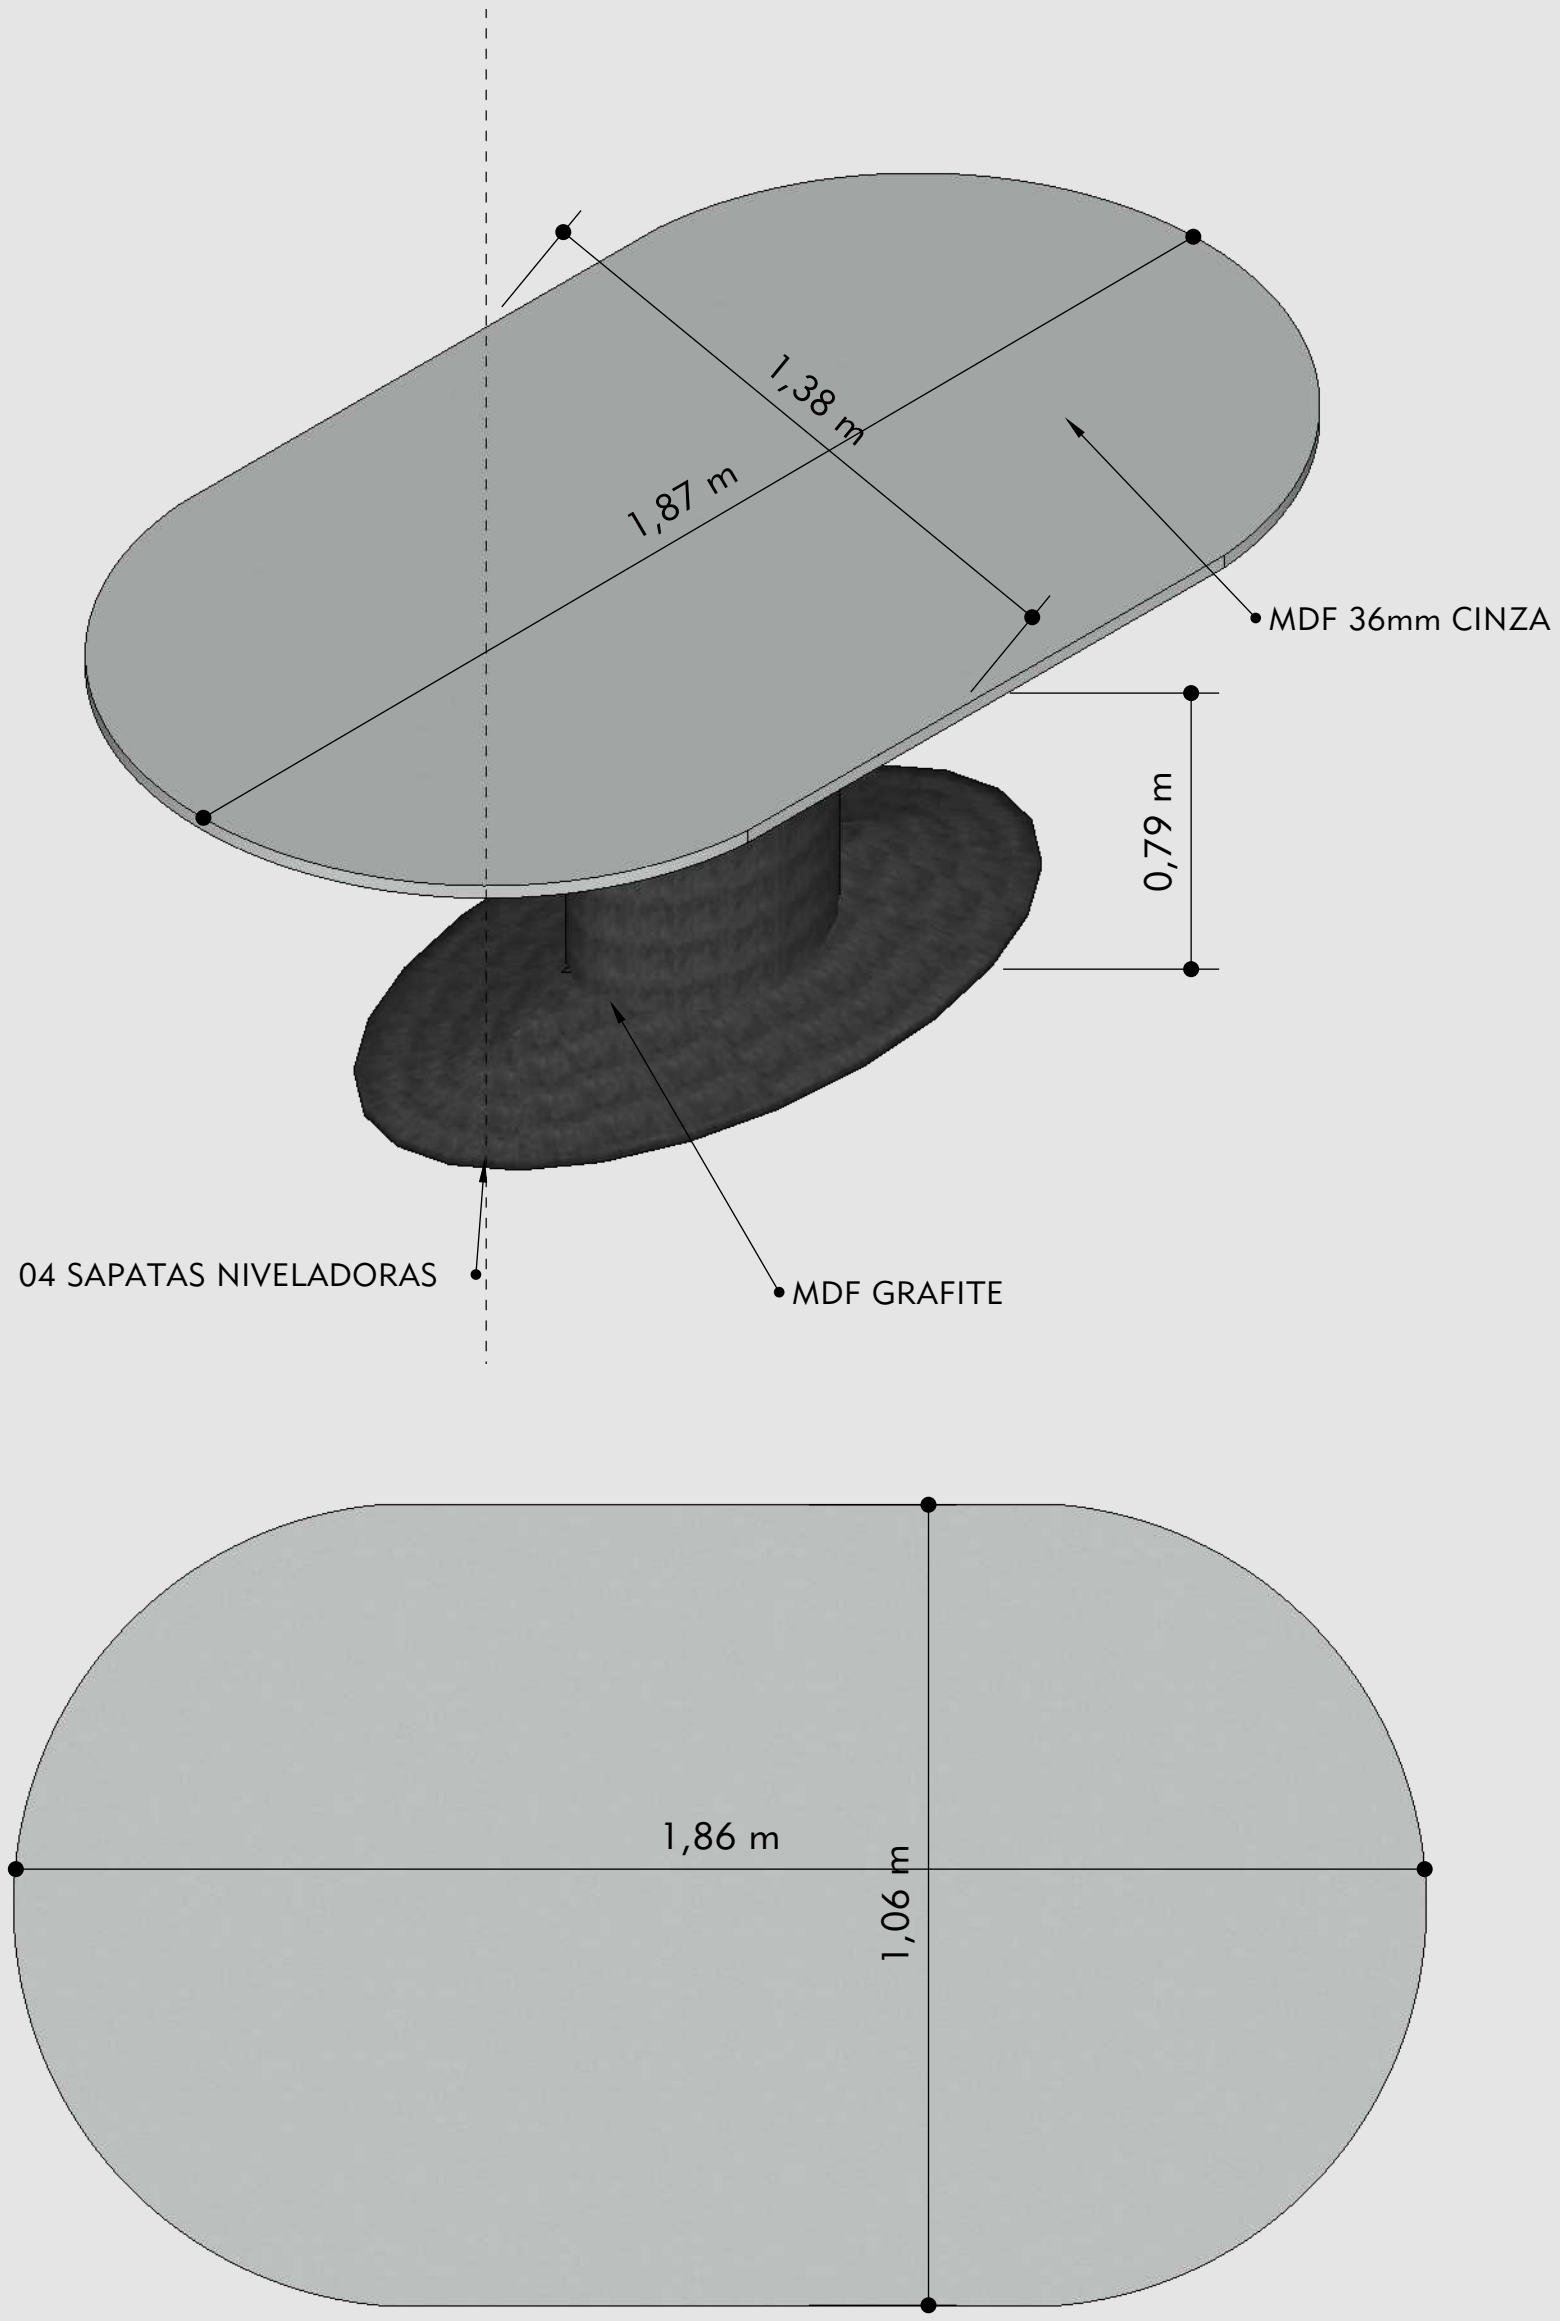

PLANTA BAIXA MESA DE REUNIÃO

OBS.1 - ESC 1:10
OBS. 2 - CONFERIR MEDIDAS NO LOCAL


MESA DE REUNIÃO - ESTILISTAS

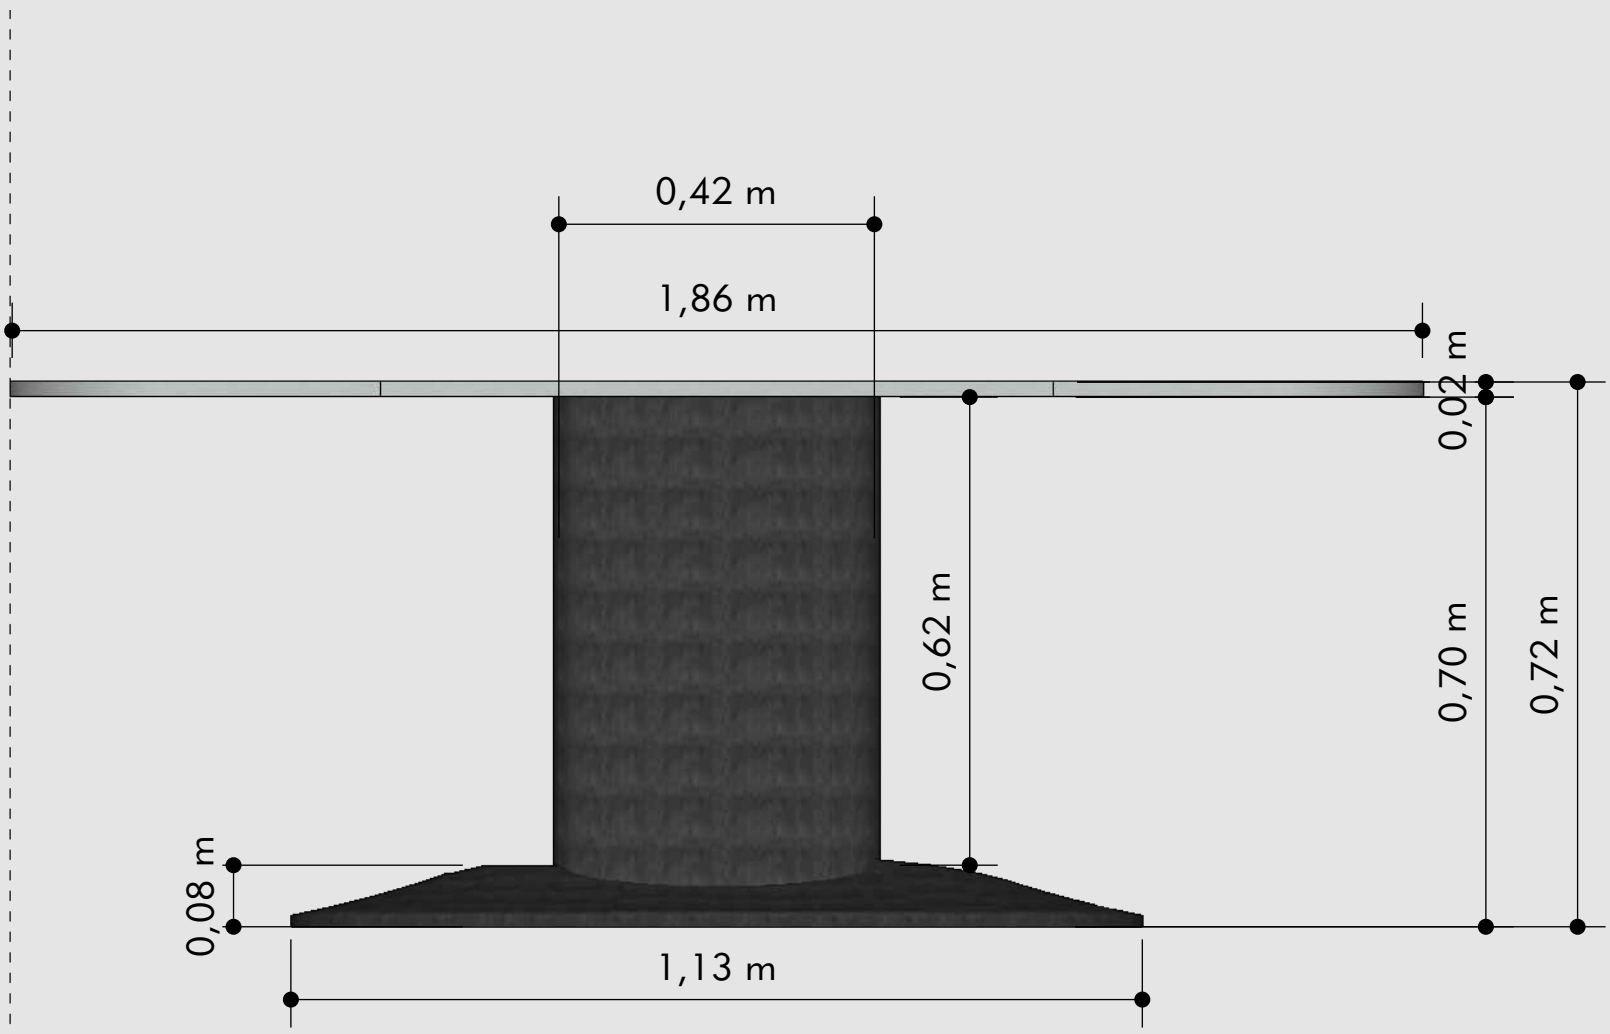


VISTA FRONTAL MESA DE REUNIÃO

OBS.1 - ESC 1:10
OBS. 2 - CONFERIR MEDIDAS NO LOCAL

MESA DE TRABALHO - PAULO

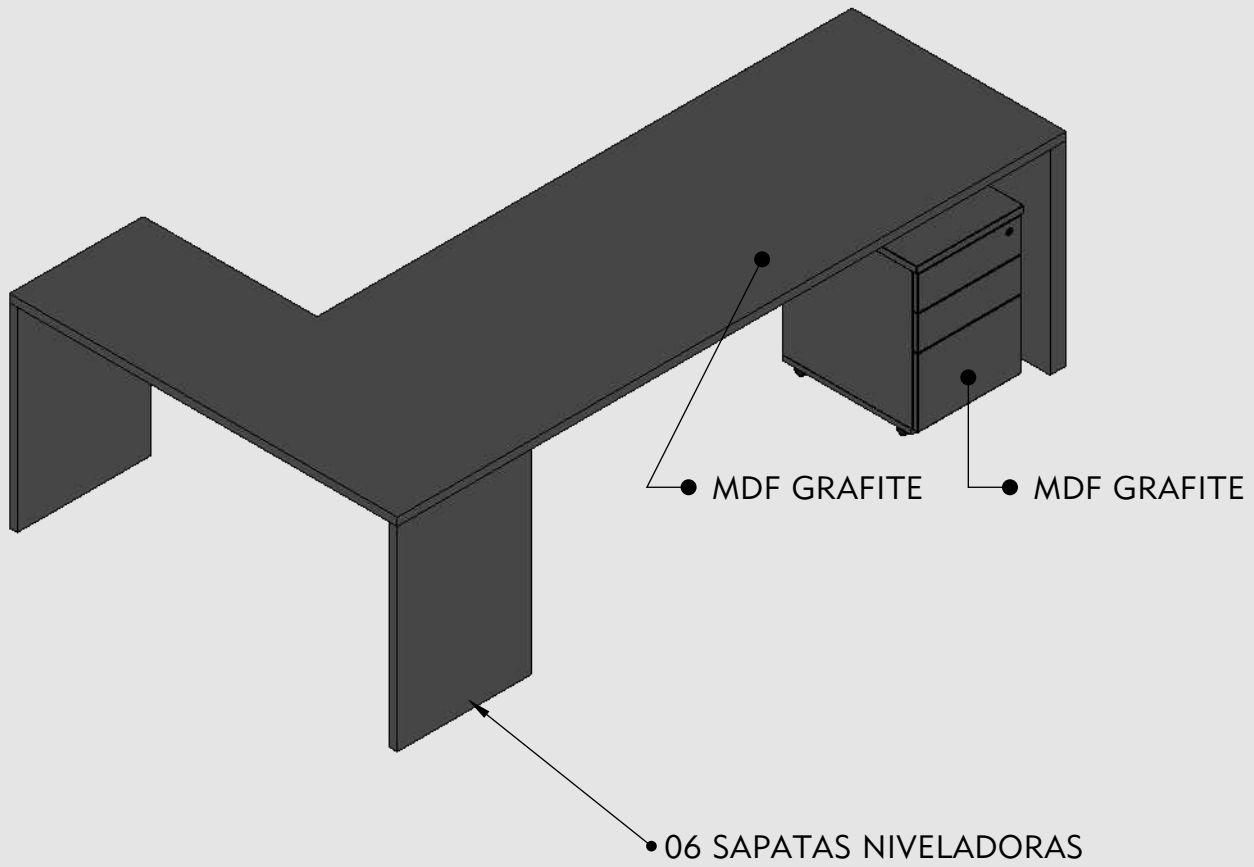


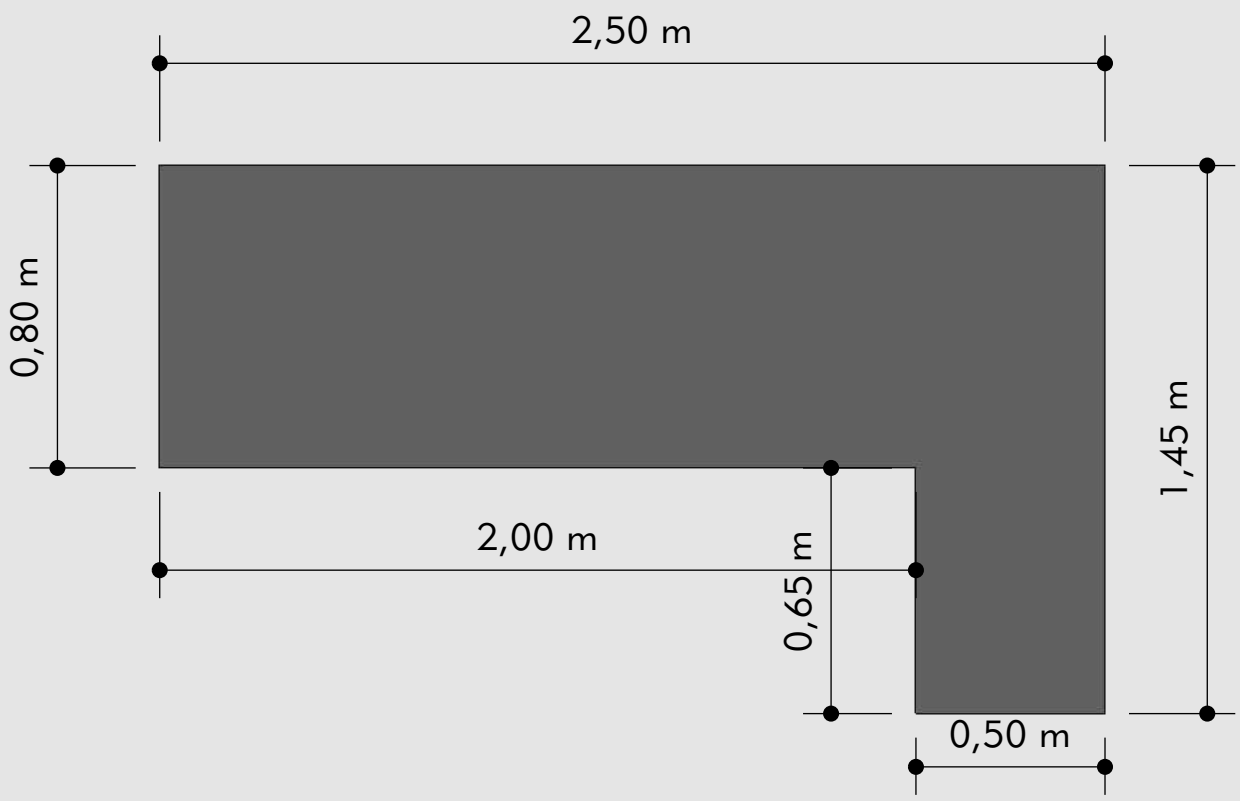


PLANTA MESA DE TRABALHO PAULO

OBS.1 - ESC 1:10
OBS. 2 - CONFERIR MEDIDAS NO LOCAL


MESA DE TRABALHO - PAULO

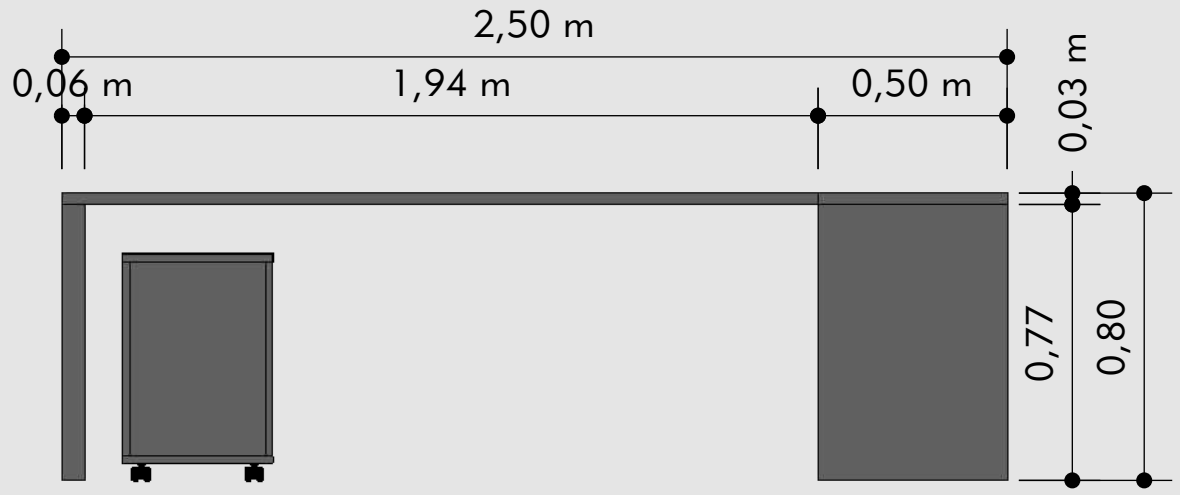


VISTA POSTERIOR MESA PAULO

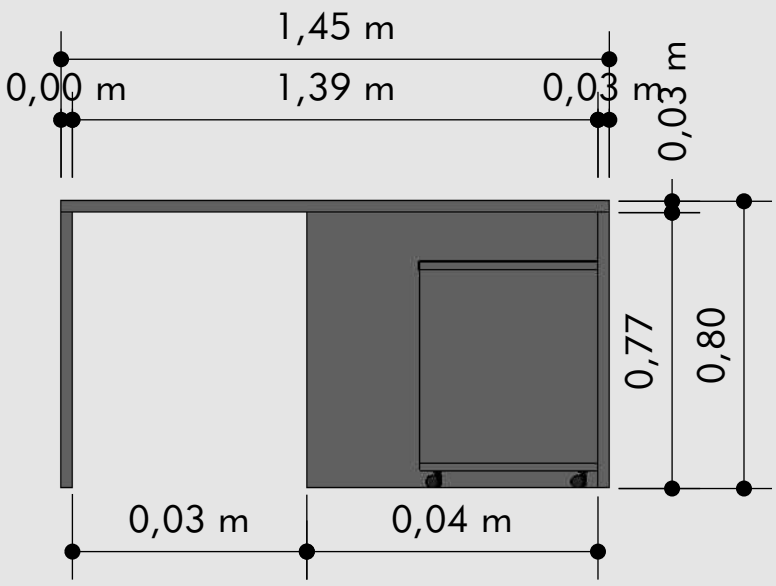

VISTA LATERAL MESA PAULO

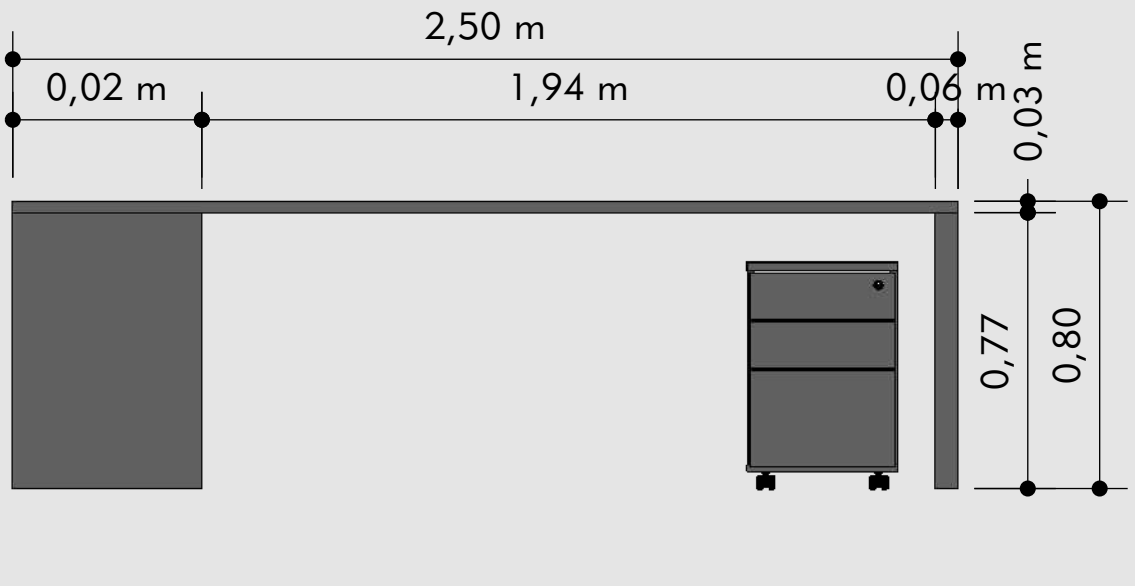


VISTA FRONTAL MESA PAULO

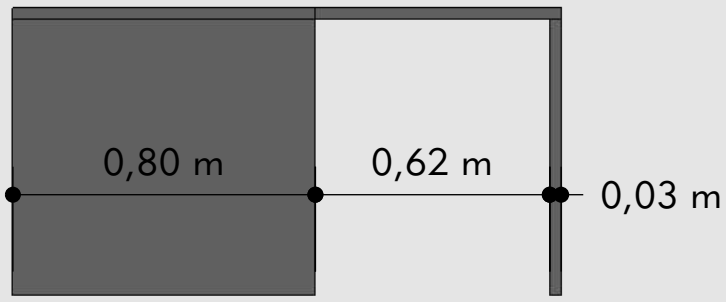


VISTA LATERAL 2 MESA PAULO

OBS.1 - ESC 1:10
OBS. 2 - CONFERIR MEDIDAS NO LOCAL

MESA DIGITALIZADORA - ÁREA ESTILO

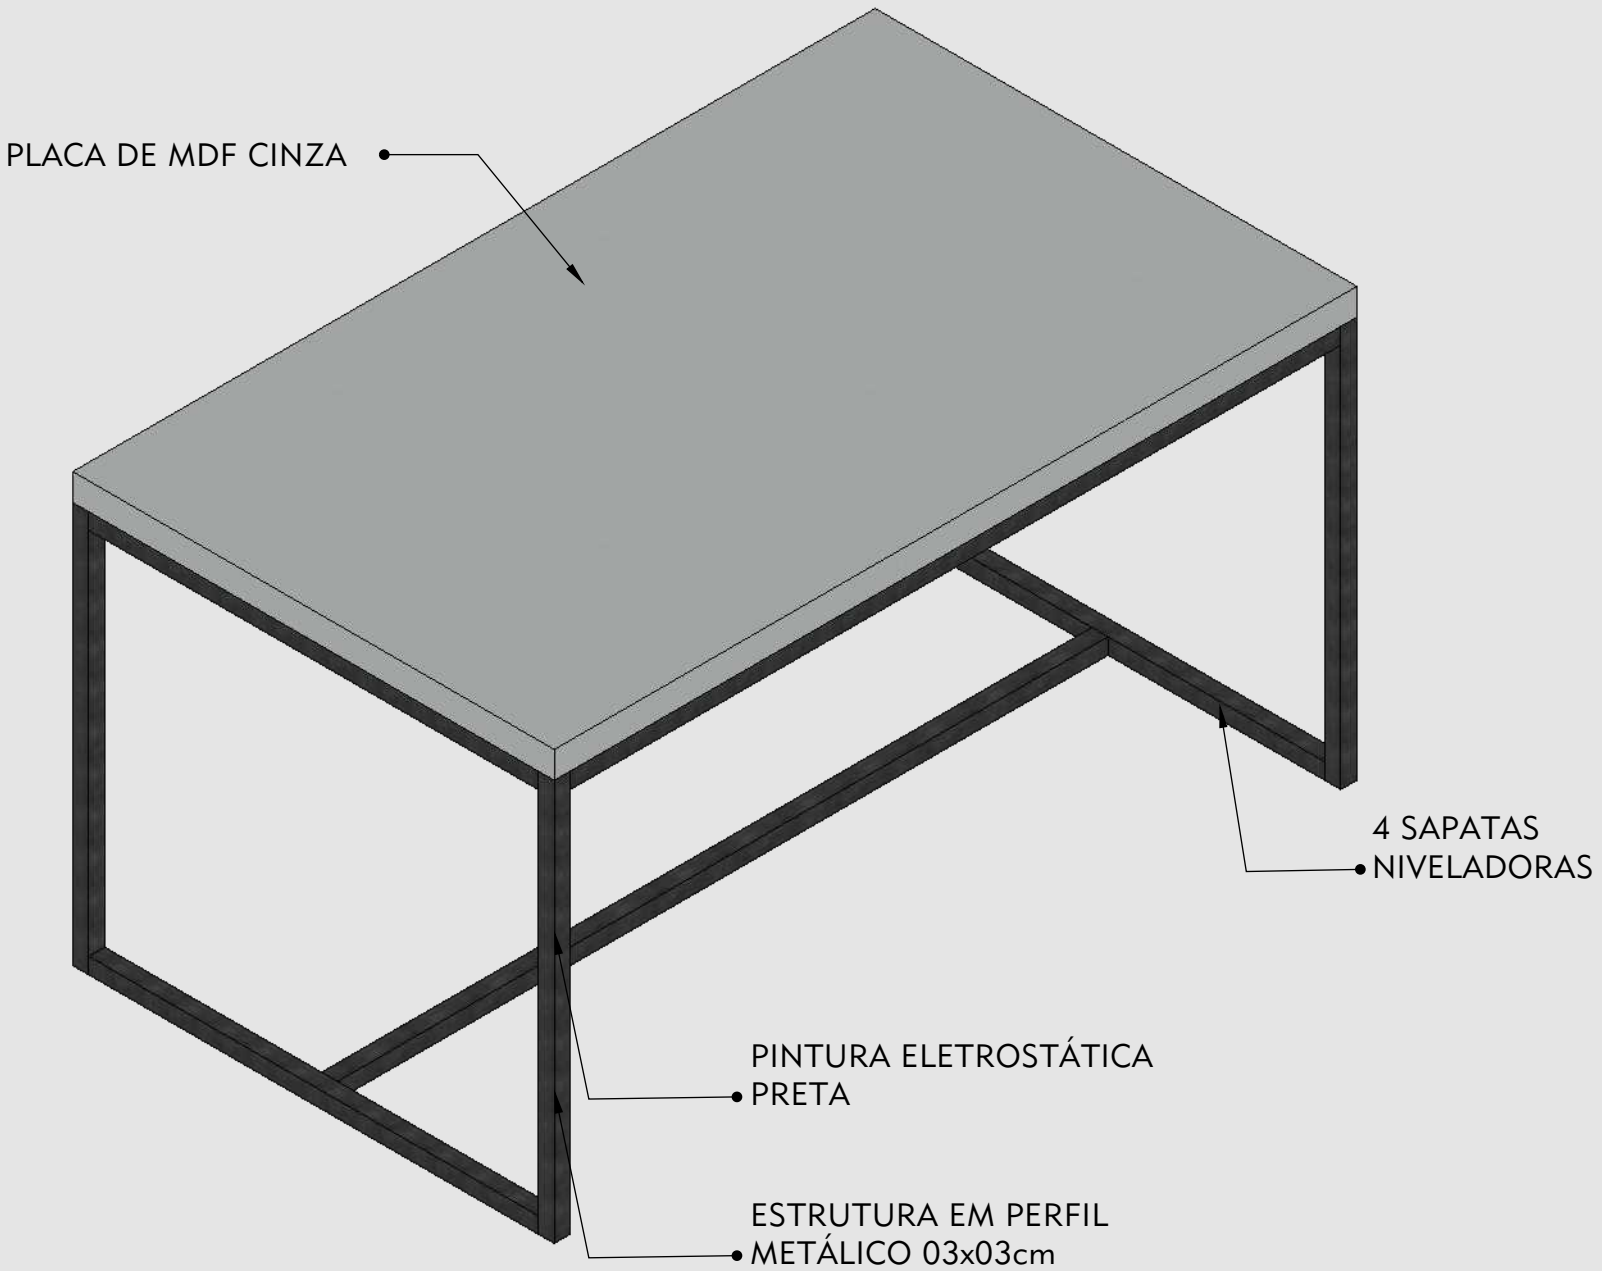


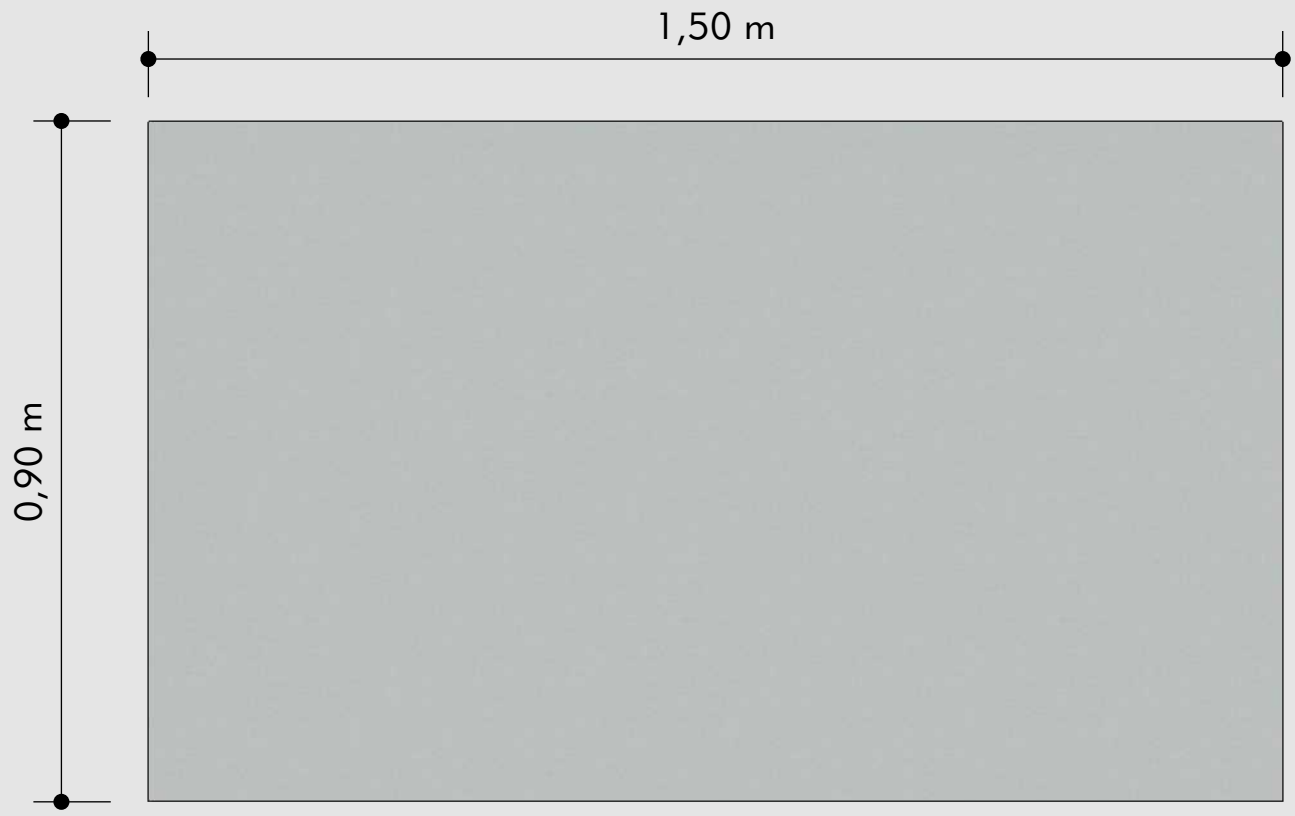


PLANTA MESA DIGITALIZADORA

OBS.1 - ESC 1:10
OBS. 2 - CONFERIR MEDIDAS NO LOCAL

MESA DIGITALIZADORA - ÁREA ESTILO

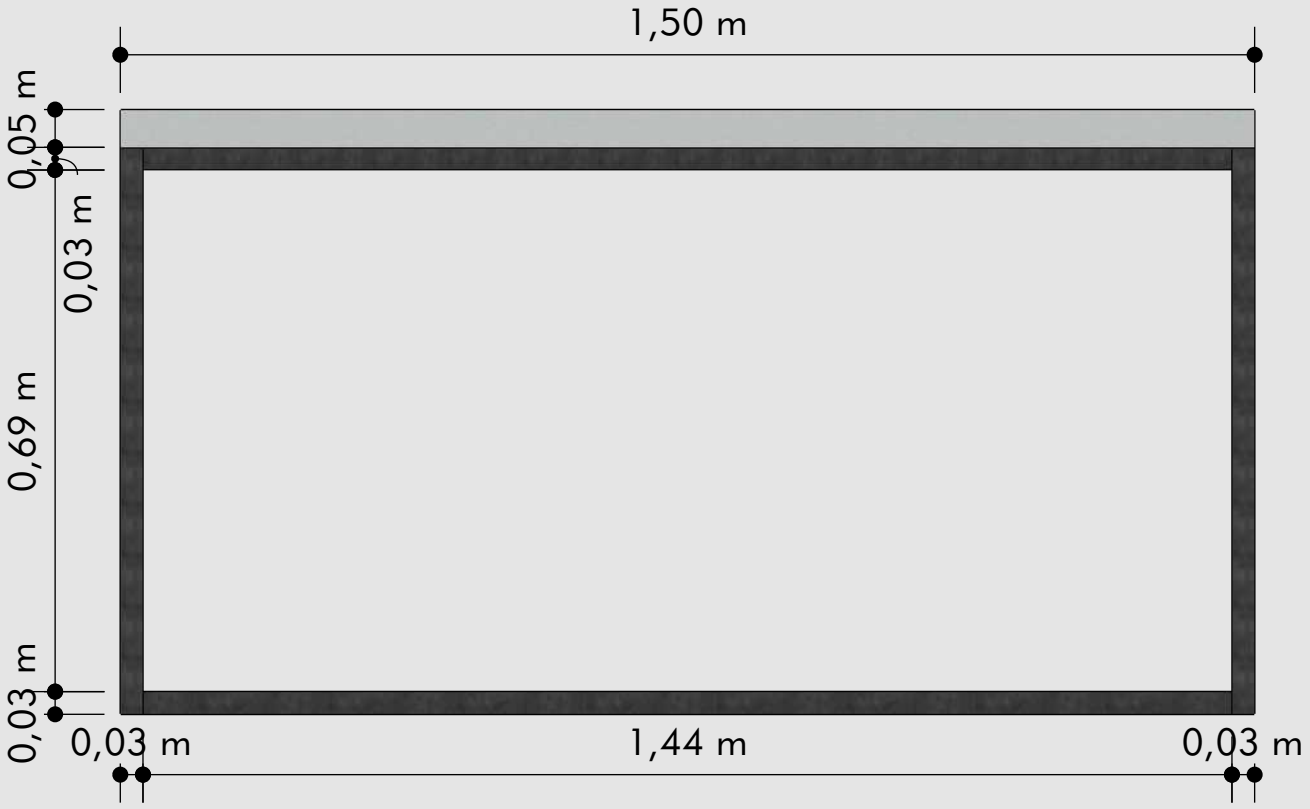


VISTA FRONTAL MESA DIGITALIZADORA

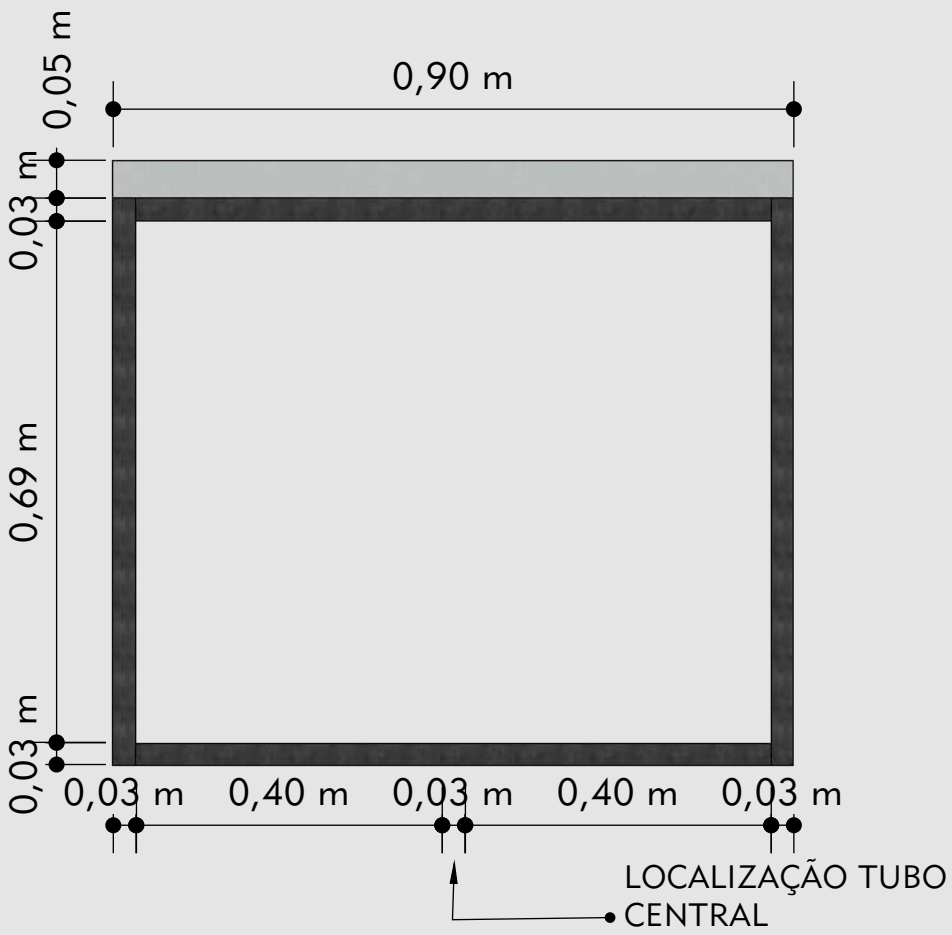

VISTA LATERAL MESA DIGITALIZADORA

OBS.1 - ESC 1:10
OBS. 2 - CONFERIR MEDIDAS NO LOCAL


MESA EM L

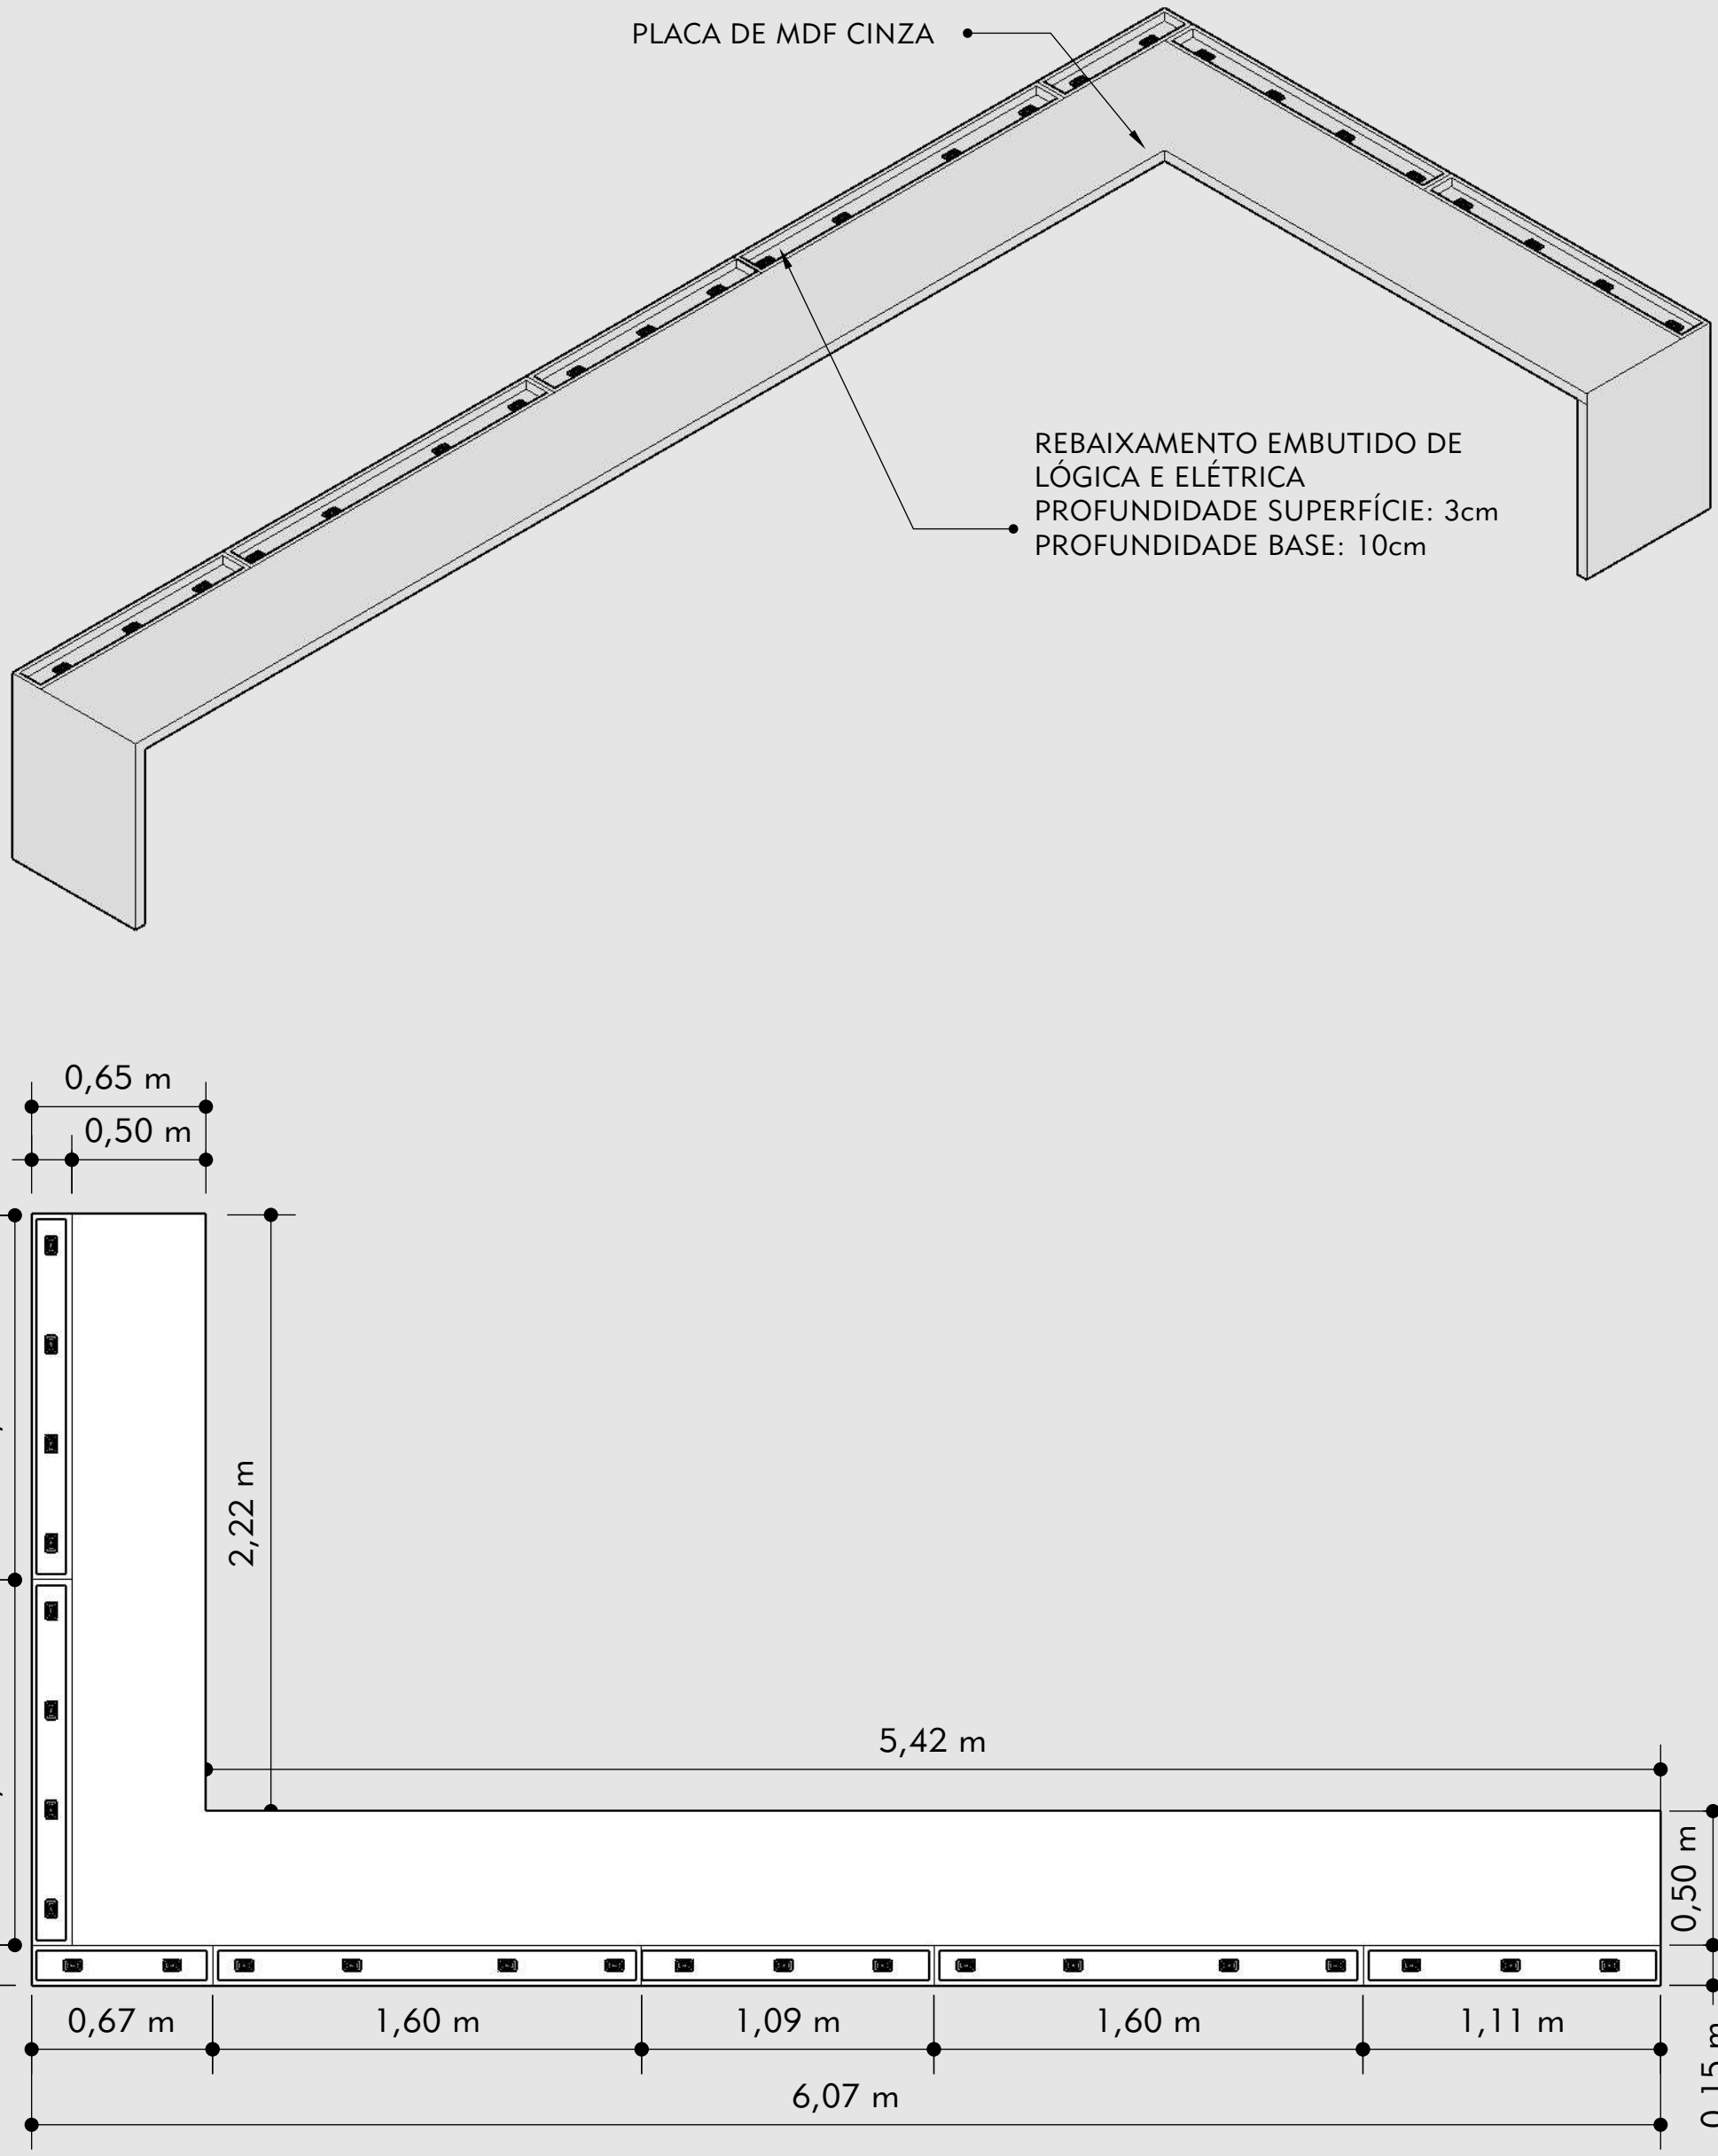


PLANTA MESA EM L

OBS.1 - ESC 1:25
OBS. 2 - CONFERIR MEDIDAS NO LOCAL


MESA EM L

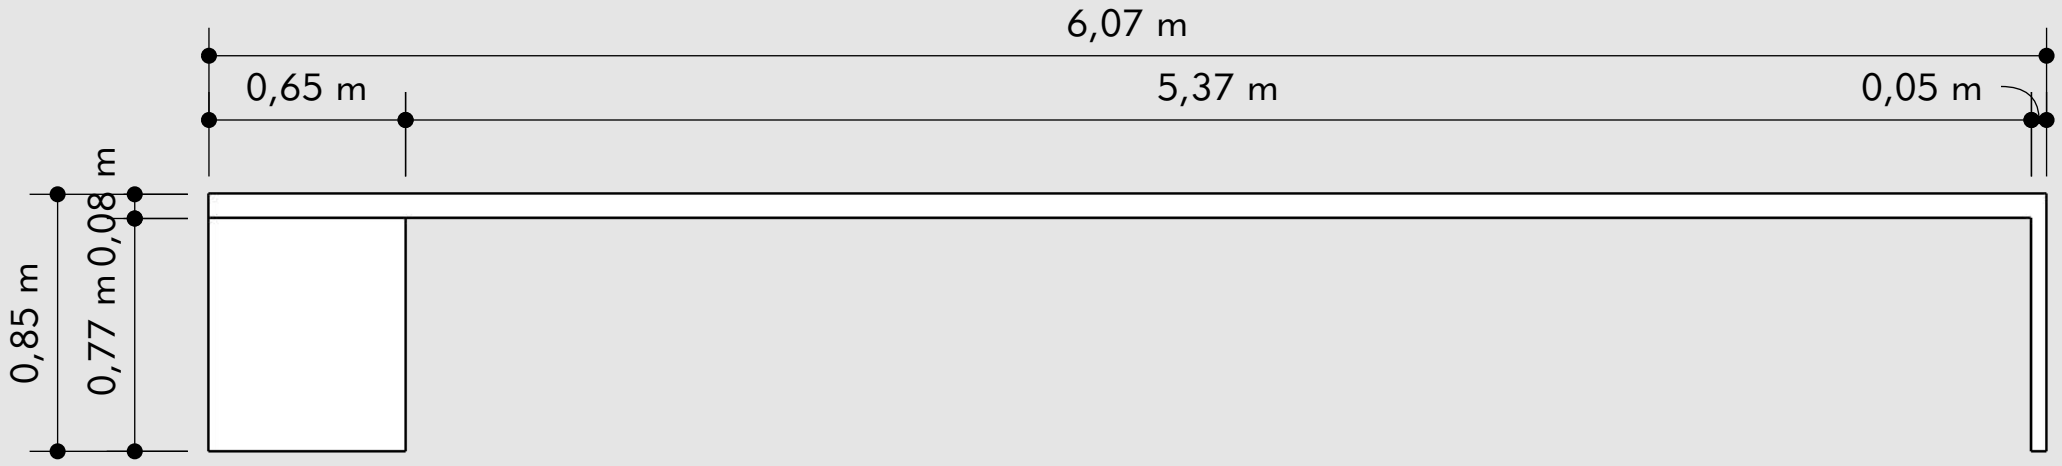


VISTA FRONTAL MESA EM L

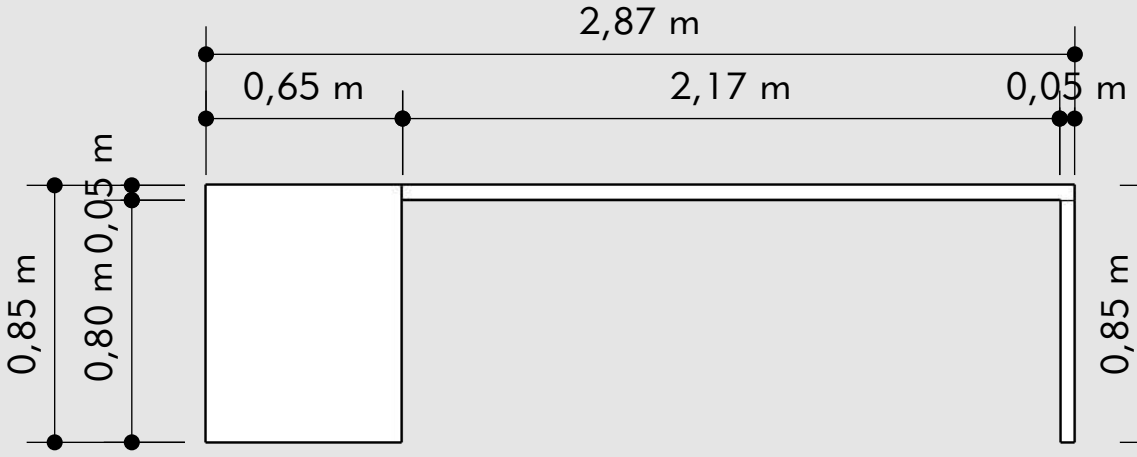

VISTA LATERAL 1 MESA EM L

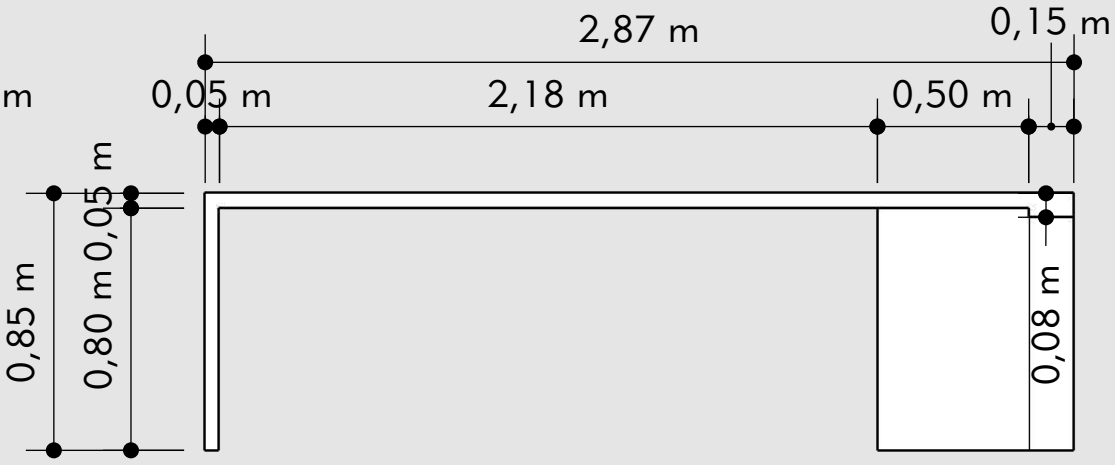

VISTA LATERAL 2 MESA EM L

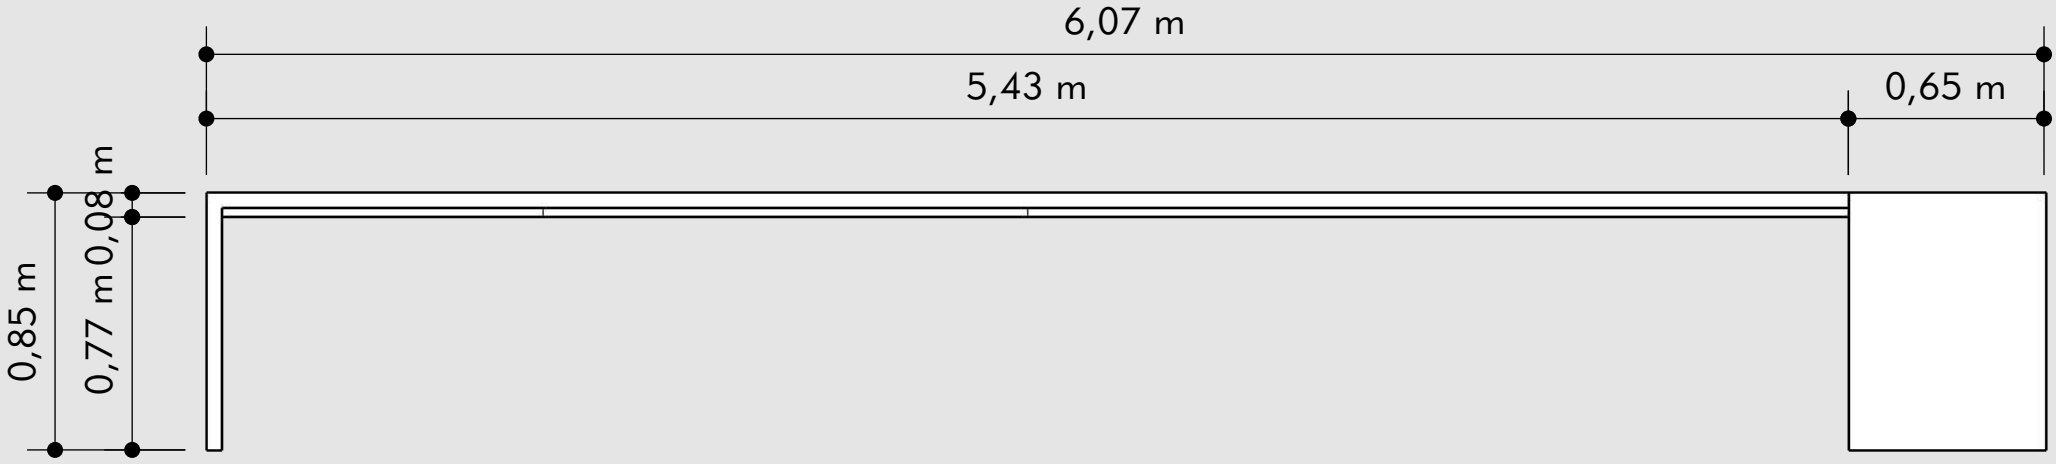

VISTA POSTERIOR MESA EM L


OBS.1 - ESC 1:25
OBS. 2 - CONFERIR MEDIDAS NO LOCAL

MÓDULO CORTIÇA - ESTILISTAS






PLANTA BAIXA CORTIÇA

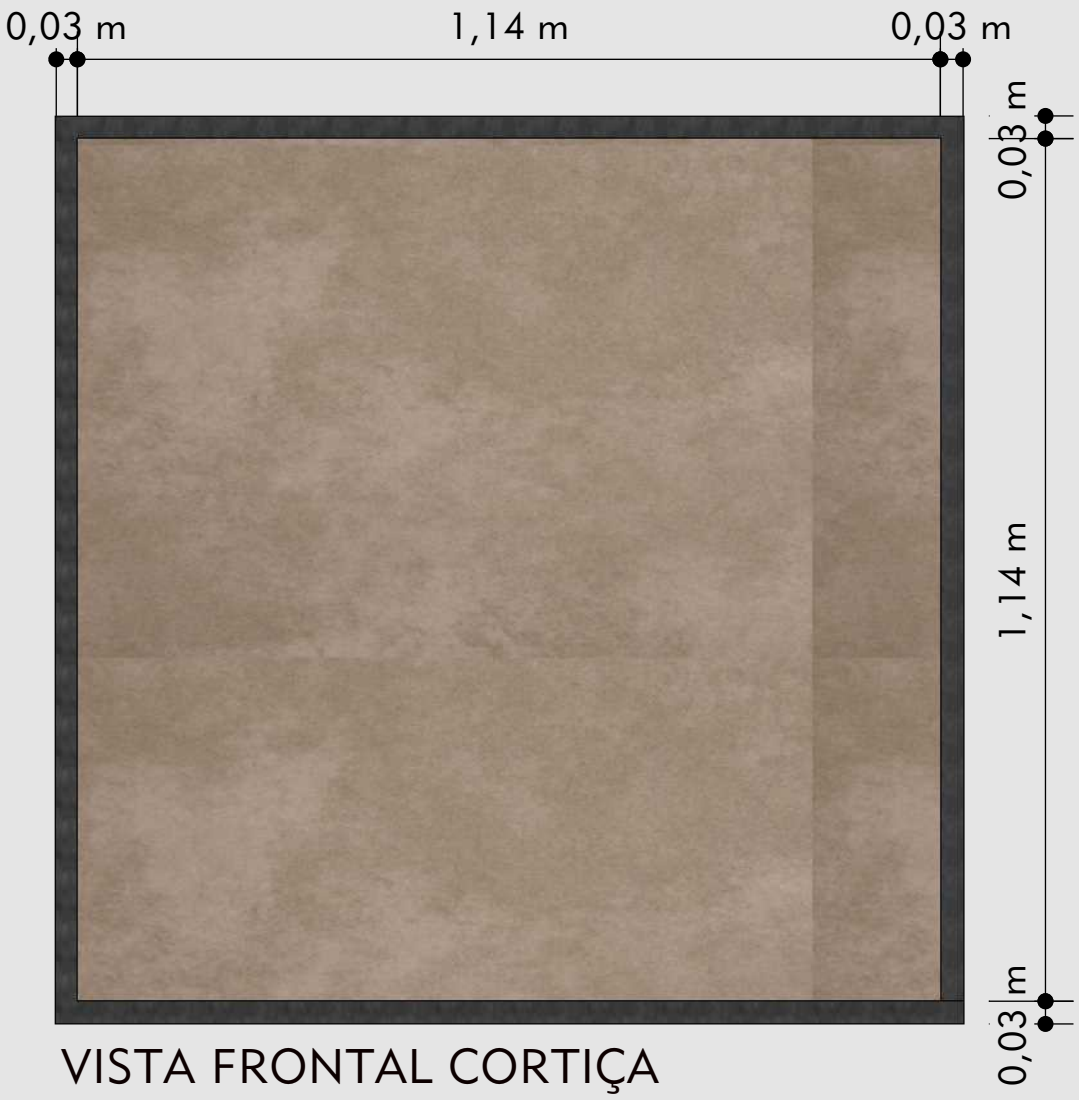


VISTA FRONTAL CORTIÇA

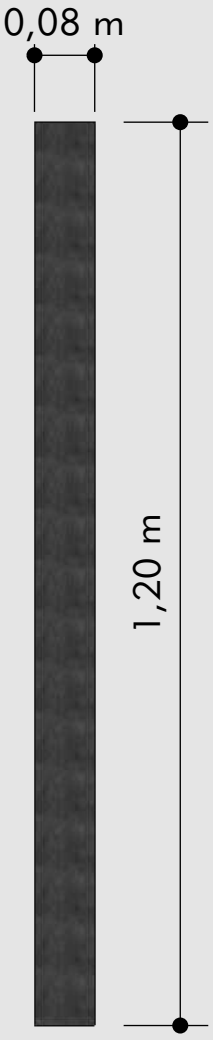

VISTA LATERAL CORTIÇA

OBS.1 - ESC 1:10
OBS. 2 - CONFERIR MEDIDAS NO LOCAL


PAINEL TELADO

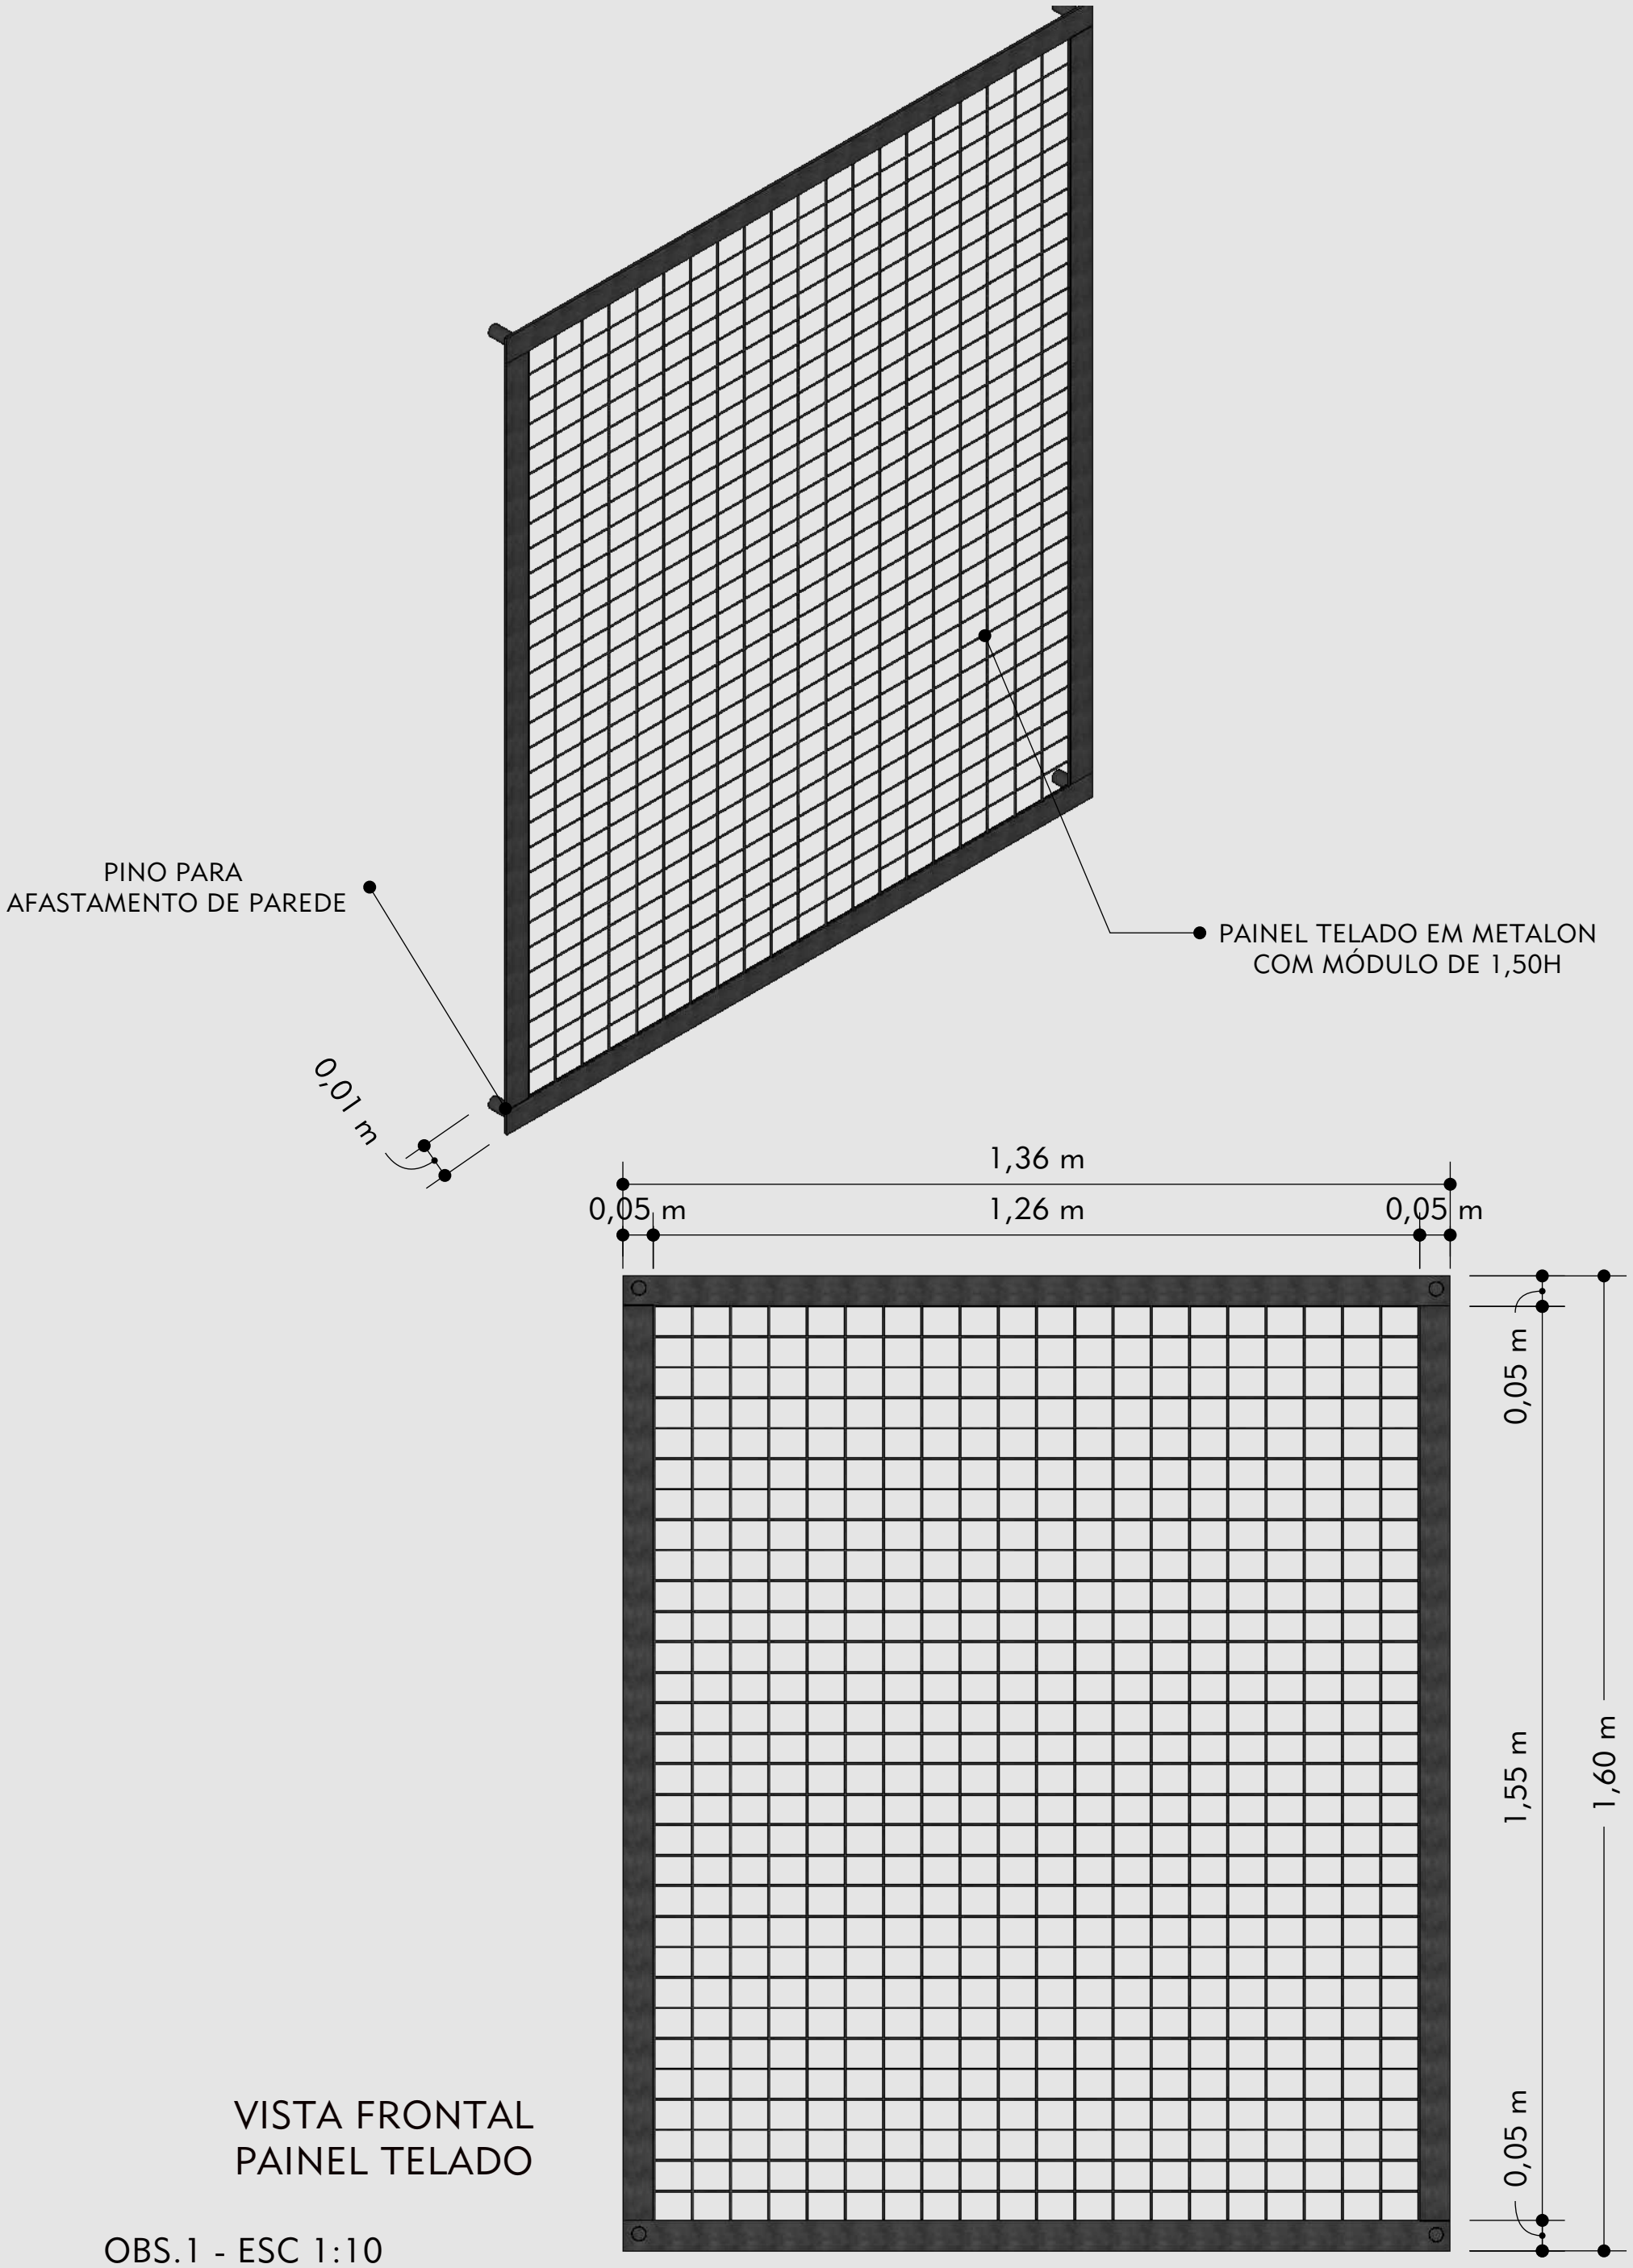

VISTA FRONTAL
PAINEL TELADO


OBS.1 - ESC 1:10
OBS. 2 - CONFERIR MEDIDAS NO LOCAL

PROVADORES - ESTILO

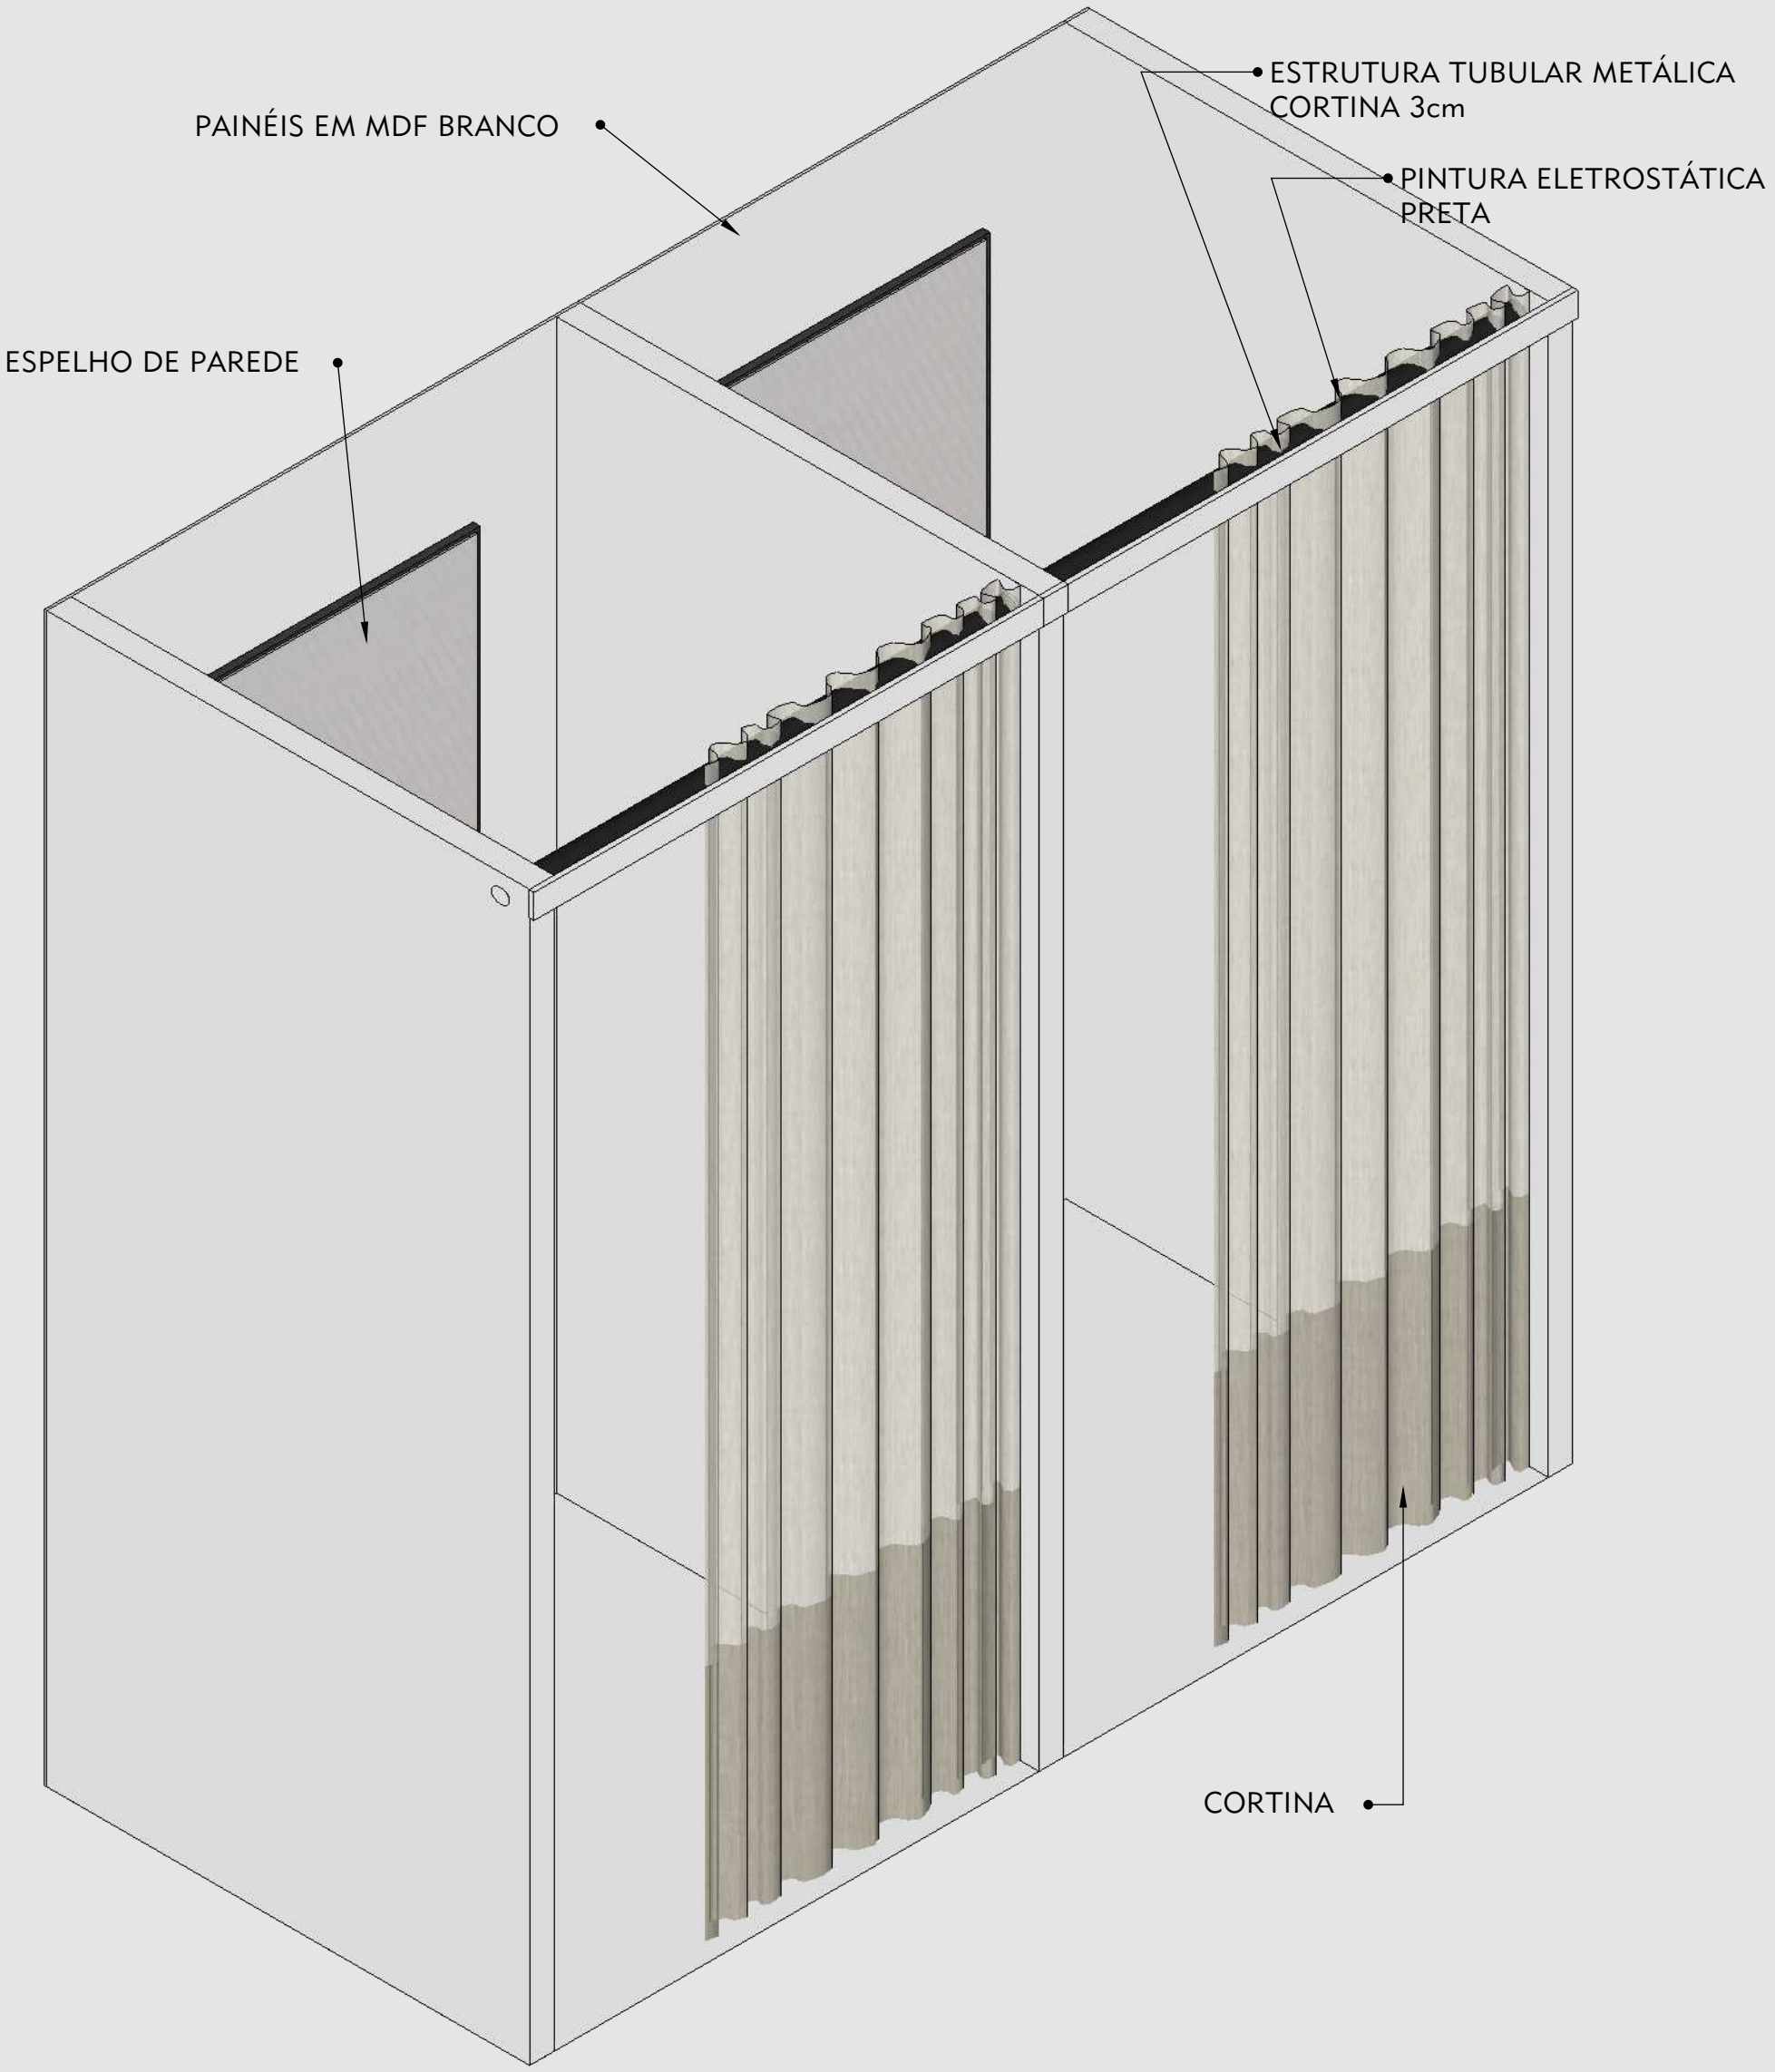

OBS.1 - ESC 1:10
OBS. 3 - CONFERIR MEDIDAS NO LOCAL


PROVADORES - ESTILO

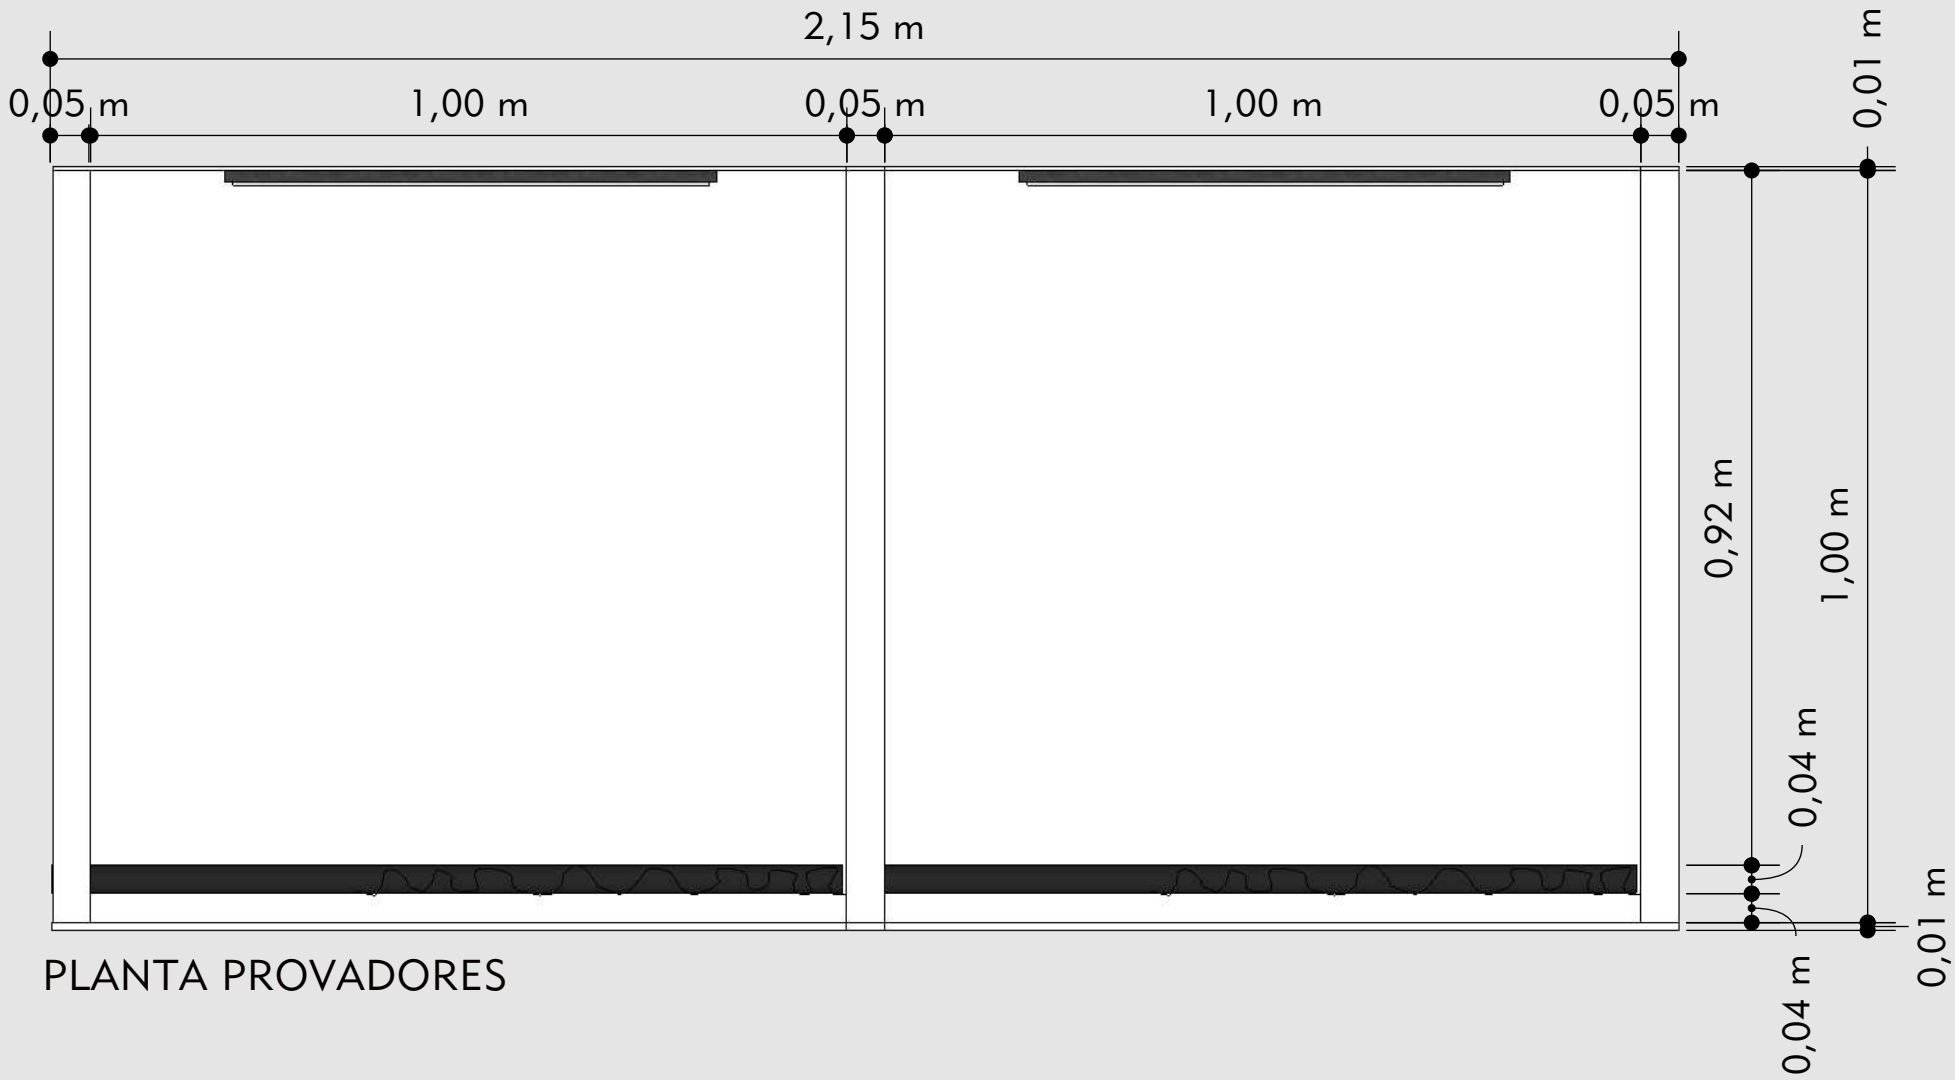

PLANTA PROVADORES

OBS.1 - ESC 1:10
OBS. 3 - CONFERIR MEDIDAS NO LOCAL


PROVADORES - ESTILO

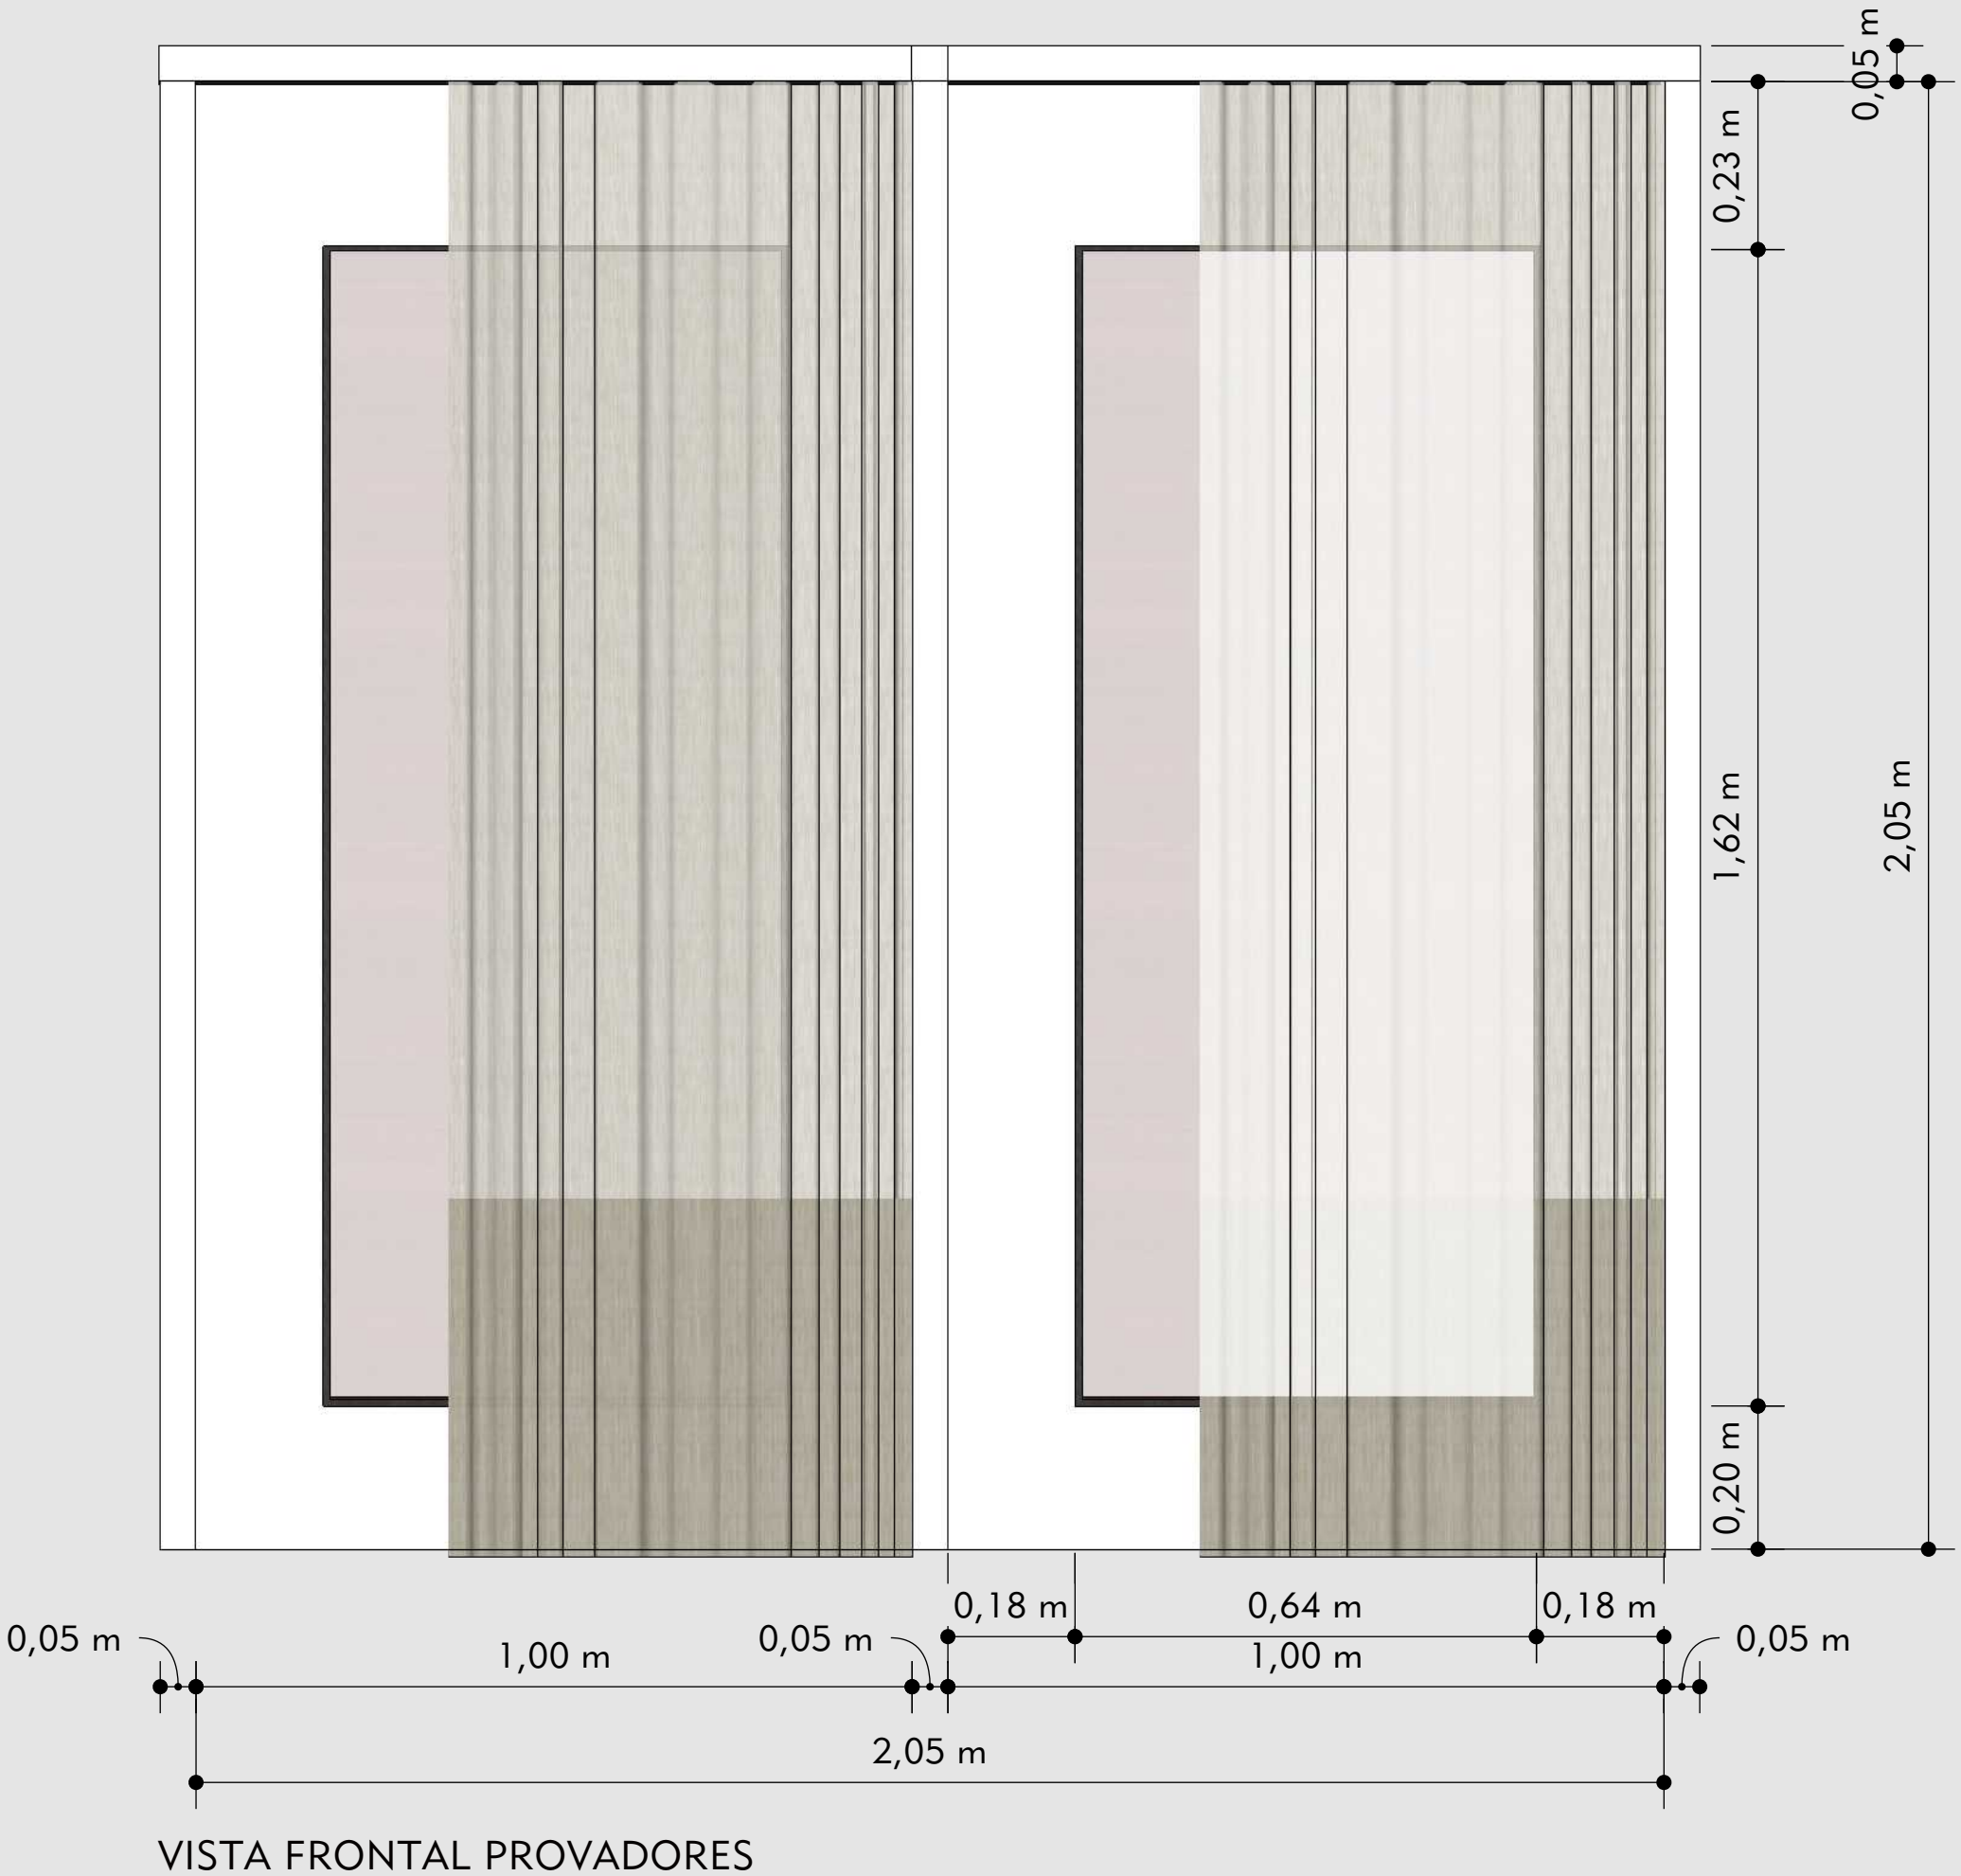

VISTA FRONTAL PROVADORES

OBS.1 - ESC 1:10
OBS. 3 - CONFERIR MEDIDAS NO LOCAL


PROVADORES - ESTILO

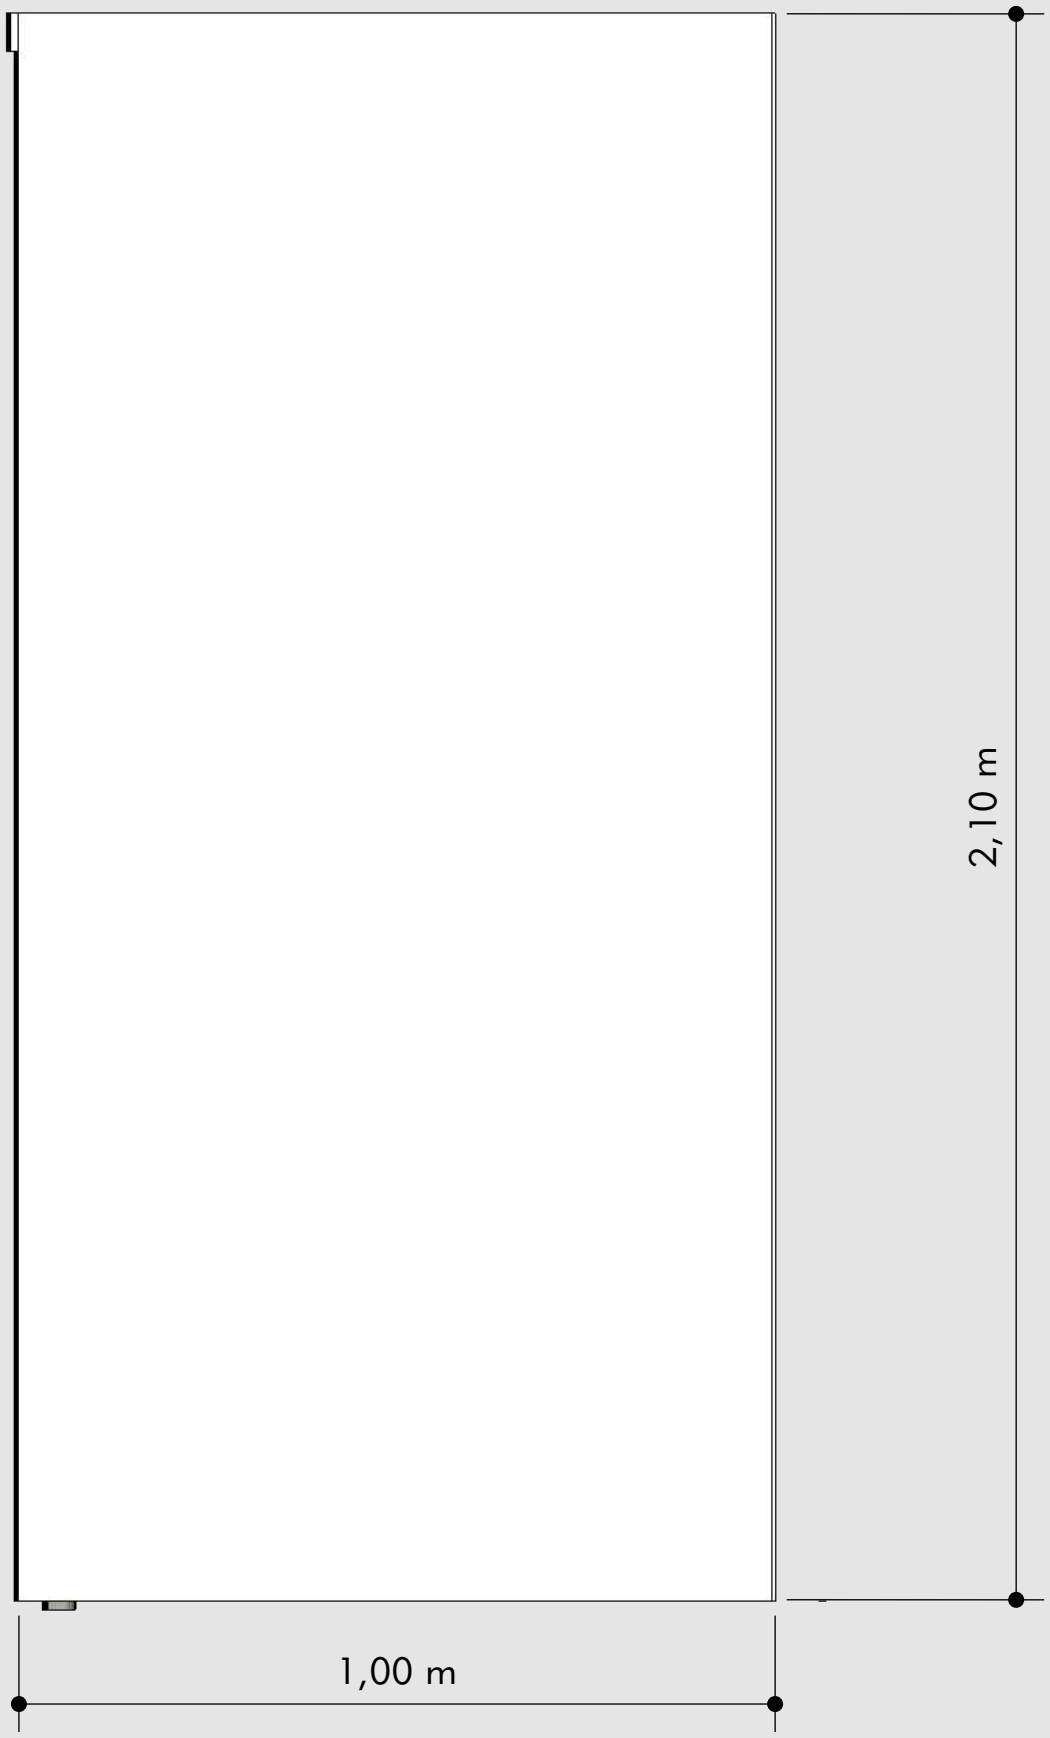


VISTA LATERAL PROVADORES

OBS.1 - ESC 1:10
OBS. 3 - CONFERIR MEDIDAS NO LOCAL

ARQUIBANCADA 2 - REFEITÓRIO

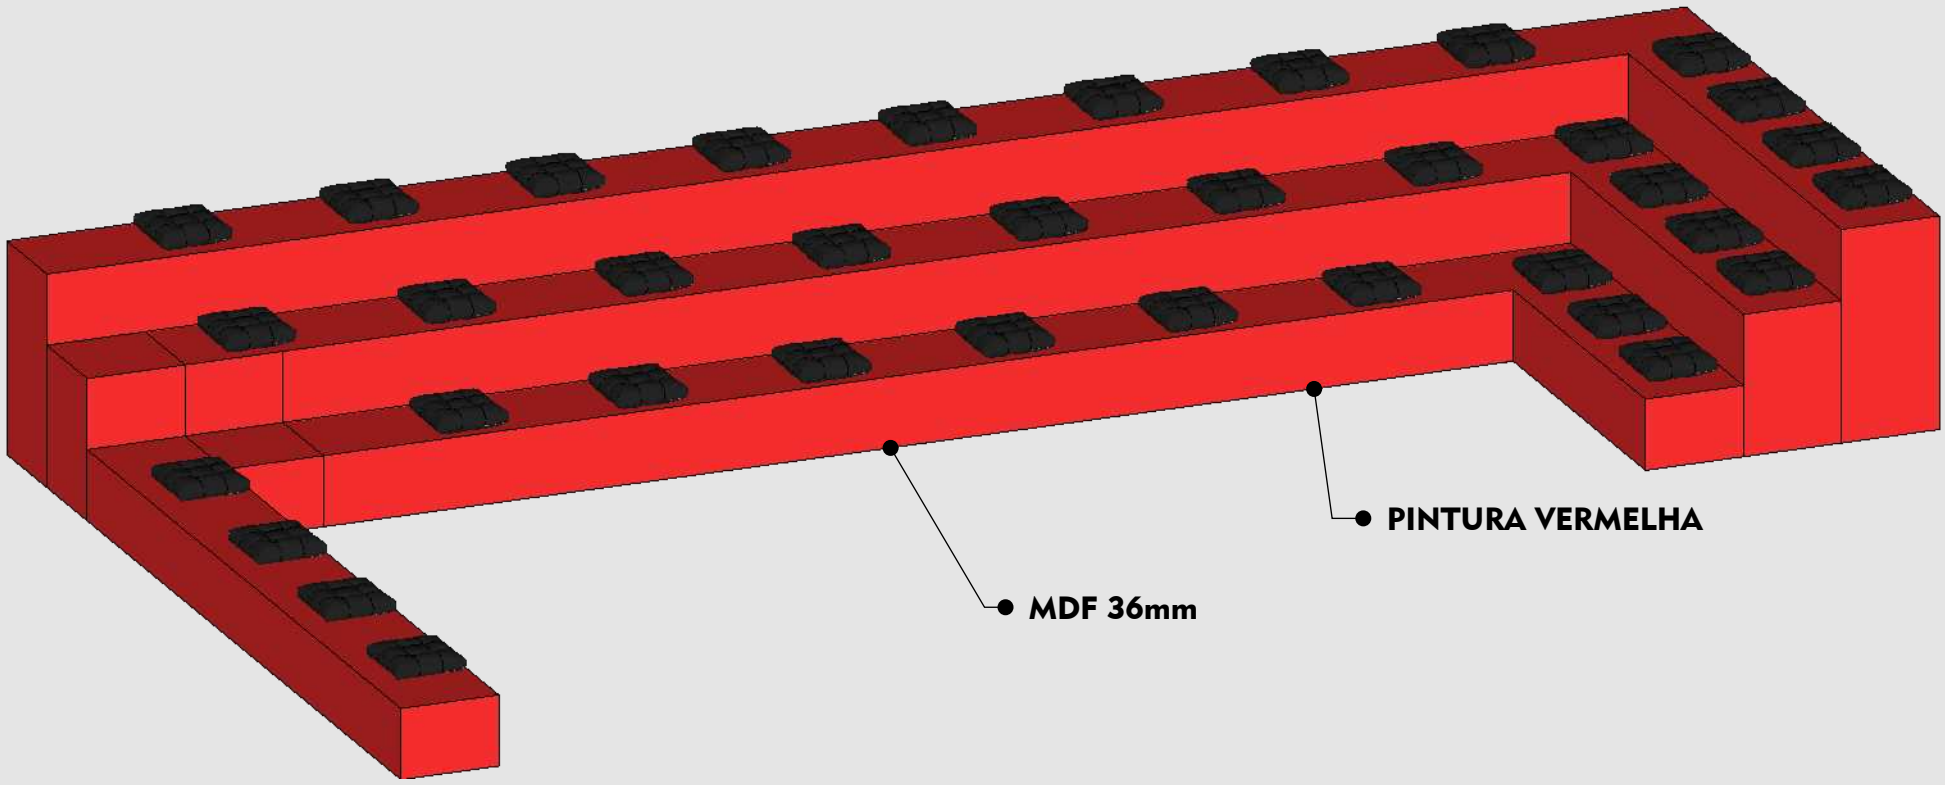


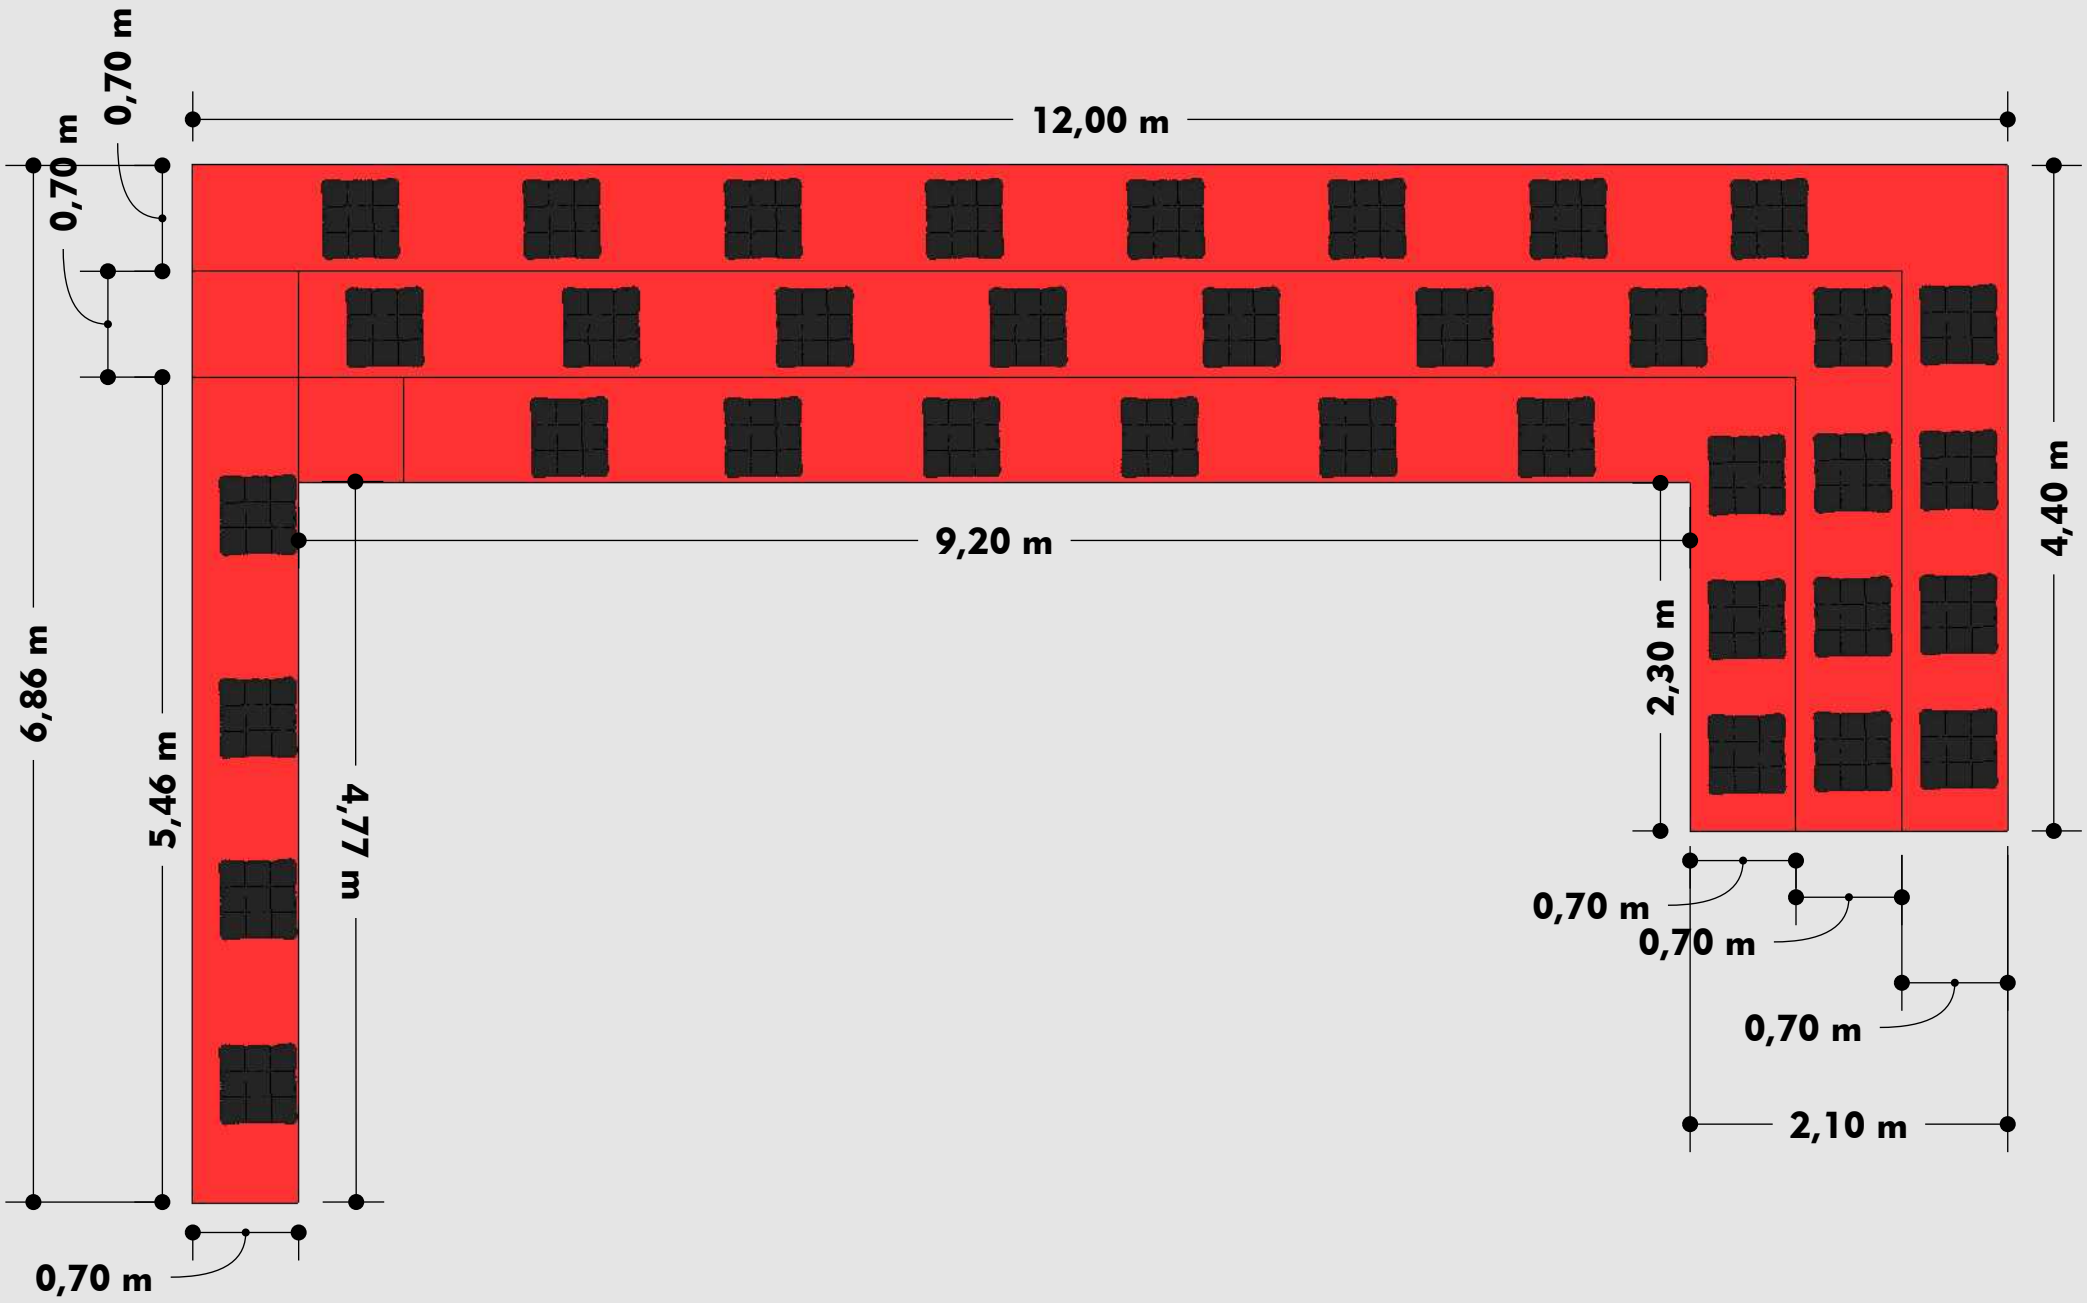

PLANTA BAIXA

OBS.1 - ESC 1:50
OBS. 2 - 01 UNIDADES
OBS. 3 - CONFERIR MEDIDAS NO LOCAL

ARQUIBANCADA 2 - REFEITÓRIO

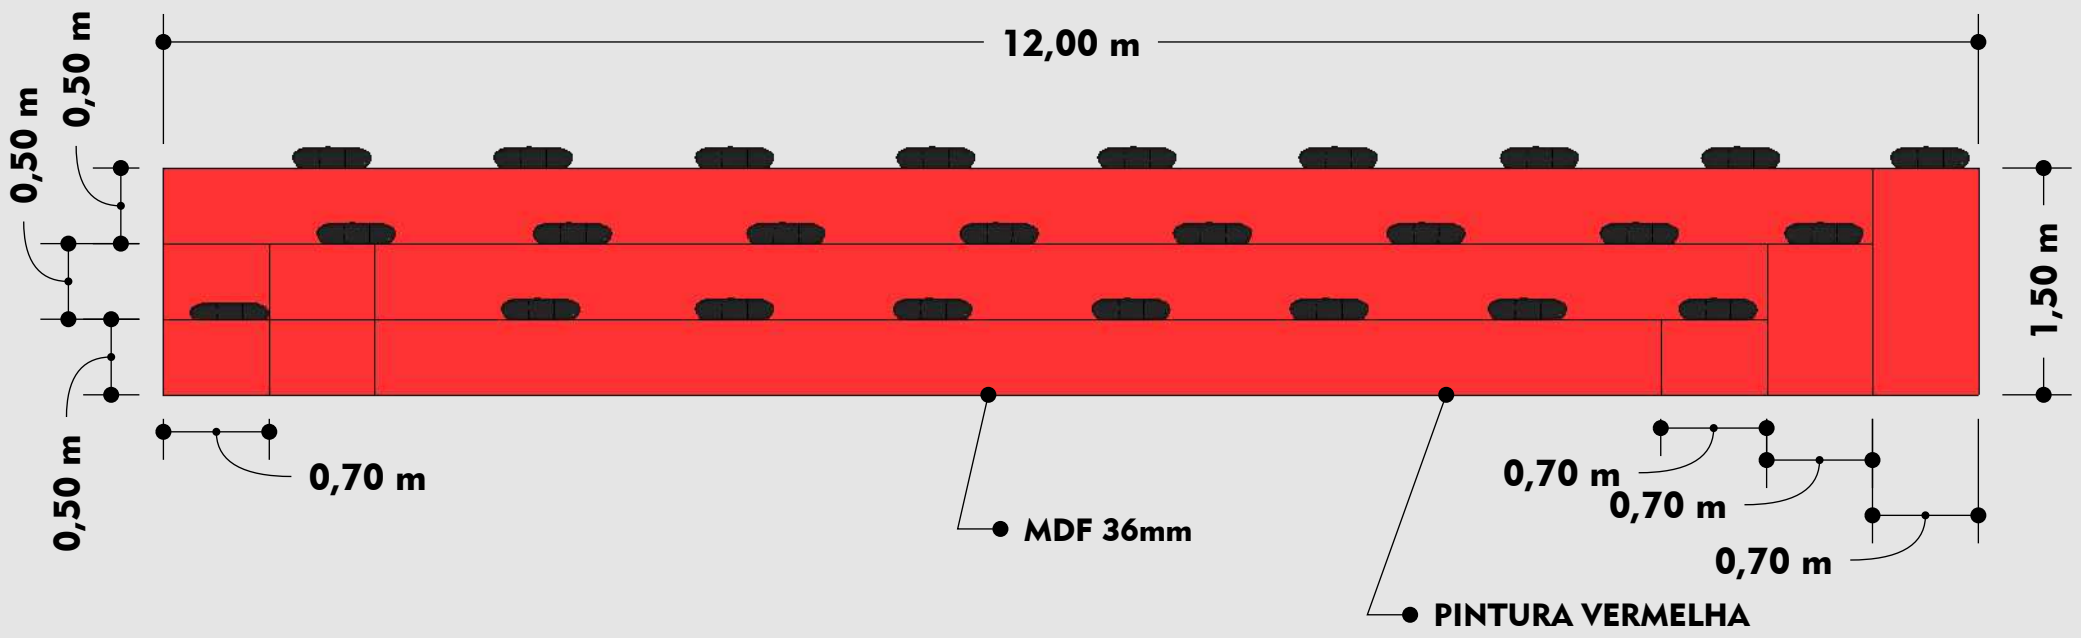

VISTA FRONTAL

OBS.1 - ESC 1:50
OBS. 2 - 01 UNIDADES
OBS. 3 - CONFERIR MEDIDAS NO LOCAL