


The background features three overlapping rectangles: a dark gray rectangle in the top-left, a medium gray rectangle in the bottom-left, and a dark gray rectangle on the right side. The text is centered in white.

PORTFÓLIO

LARISSA DE ALMEIDA

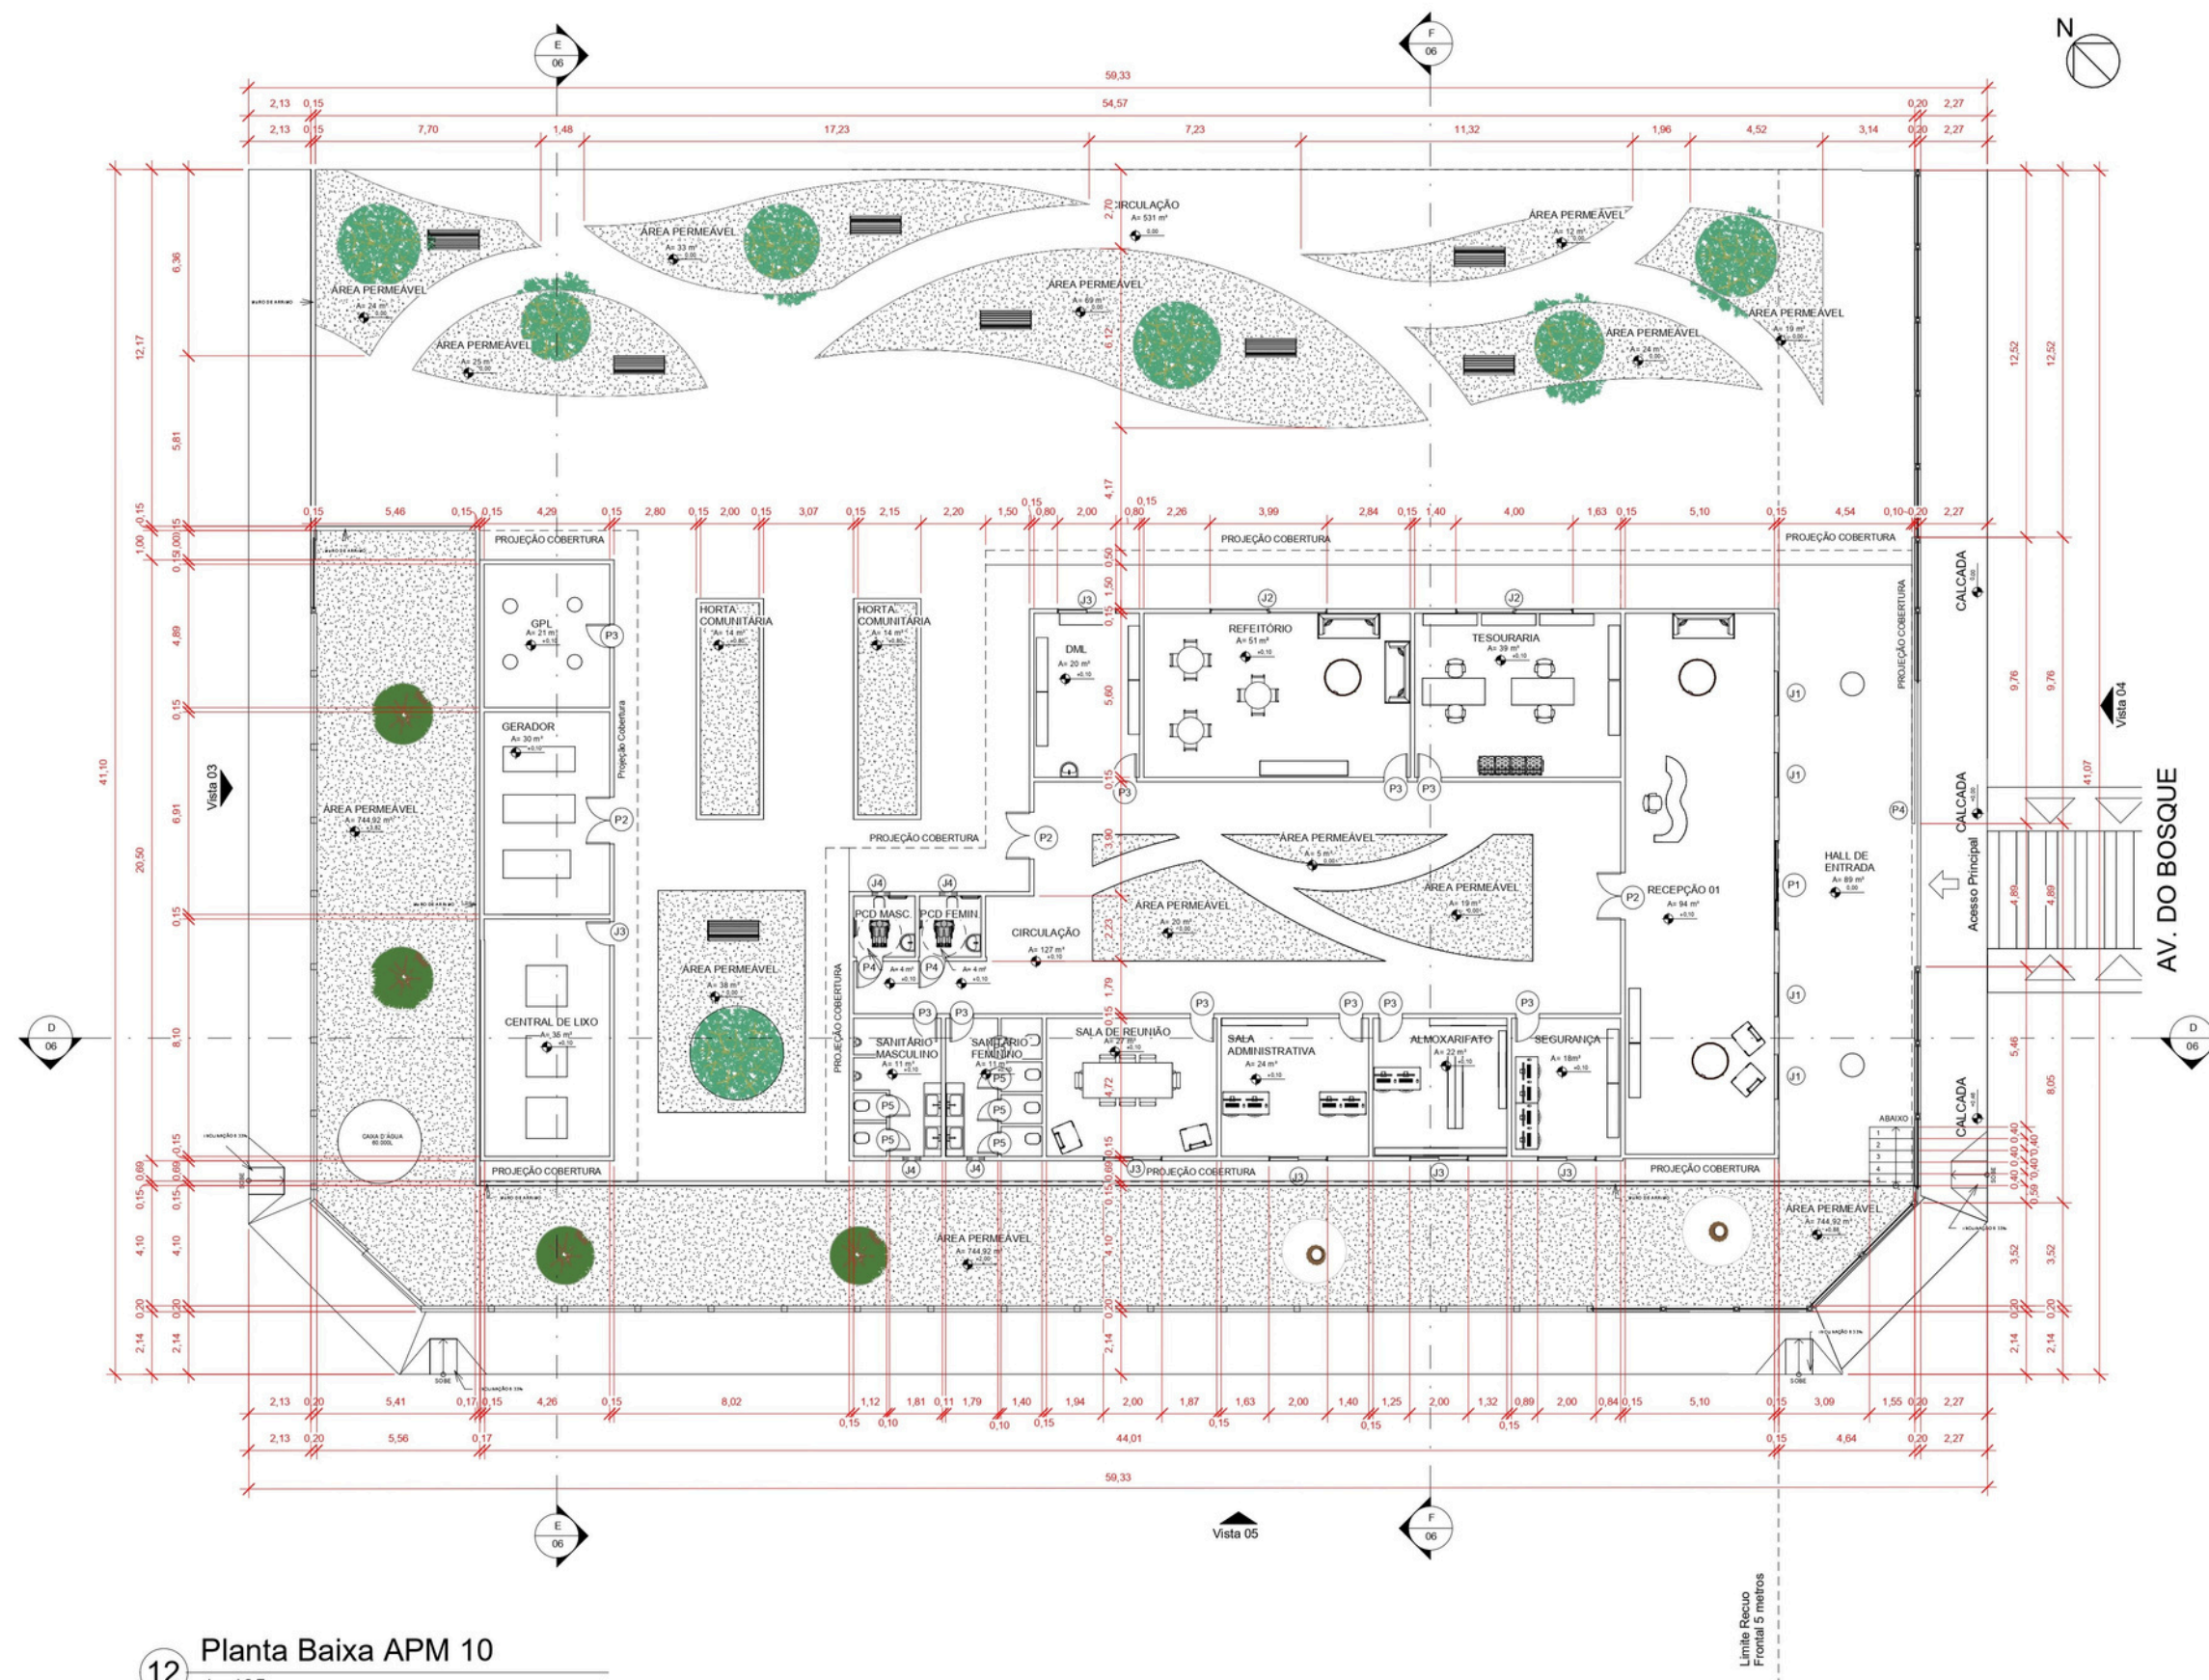

QUADRO DE ÁREAS:			
ÁREA DO TERRENO	15.345,24 m²	100%	
TOTAL DE Á. CONSTRUÍDA	12.152,65 m²	80%	
ÁREA PERMEÁVEL - GRAMA	3.192,59 m²	20%	


QUADRO DE ABERTURAS - PORTAS (dimensões em m)					
LEGENDA	MODELO	MATERIAL	LARGURA	ALTURA	QTD.
P1	DE CORRER	VIDRO	3,04	2,74	1
P2	DE ABRIR	ALUMÍNIO	1,60	2,10	3
P3	DE ABRIR	MADEIRA	0,80	2,10	11
P4	DE CORRER	ALUMÍNIO	9,75	2,00	1

QUADRO DE ABERTURAS - JANELAS (dimensões em m)					
LEGENDA	MODELO	LARGURA	ALTURA	PITORIL	QTD.
J1	ABRIR	1,52	1,52	1,60	4
J2	CORRER	4,00	1,20	1,10	2
J3	CORRER	2,00	1,2	1,10	5
J4	CORRER	0,60	0,60	1,60	4

QUADRO DE ÁREA CONSTRUÍDA (ÁREA DETALHADA)		
ÁREA CONSTRUÍDA	QTD/UN.	Área
HALL DE ENTRADA	1	99 m²
RECEPÇÃO	1	94 m²
SALA DE SEGURANÇA	1	18 m²
ALMOXARIFATO	1	22 m²
SALA ADMINISTRATIVA	1	24 m²
TESOURARIA	1	39 m²
REFEITÓRIO	1	51 m²
DVL (Depósito de Material de Limpeza)	1	20 m²
SANITÁRIO MASCULINO	1	11 m²
SANITÁRIO FEMININO	1	11 m²
PCD MASCULINO	1	4 m²
PCD FEMININO	1	4 m²
SALA DE REUNIÃO	1	27 m²
HORTA COMUNITÁRIA	2	14 m²
CENTRAL DE LIXO	1	35 m²
GERADORES	1	30 m²
GLP (CENTRAL DE GÁS)	1	21 m²
CIRCULAÇÃO	1	531 m²
ÁREA PERMEÁVEL	1	682 m²

12 Planta Baixa APM 10
1 : 125

Planta Baixa Hidráulico

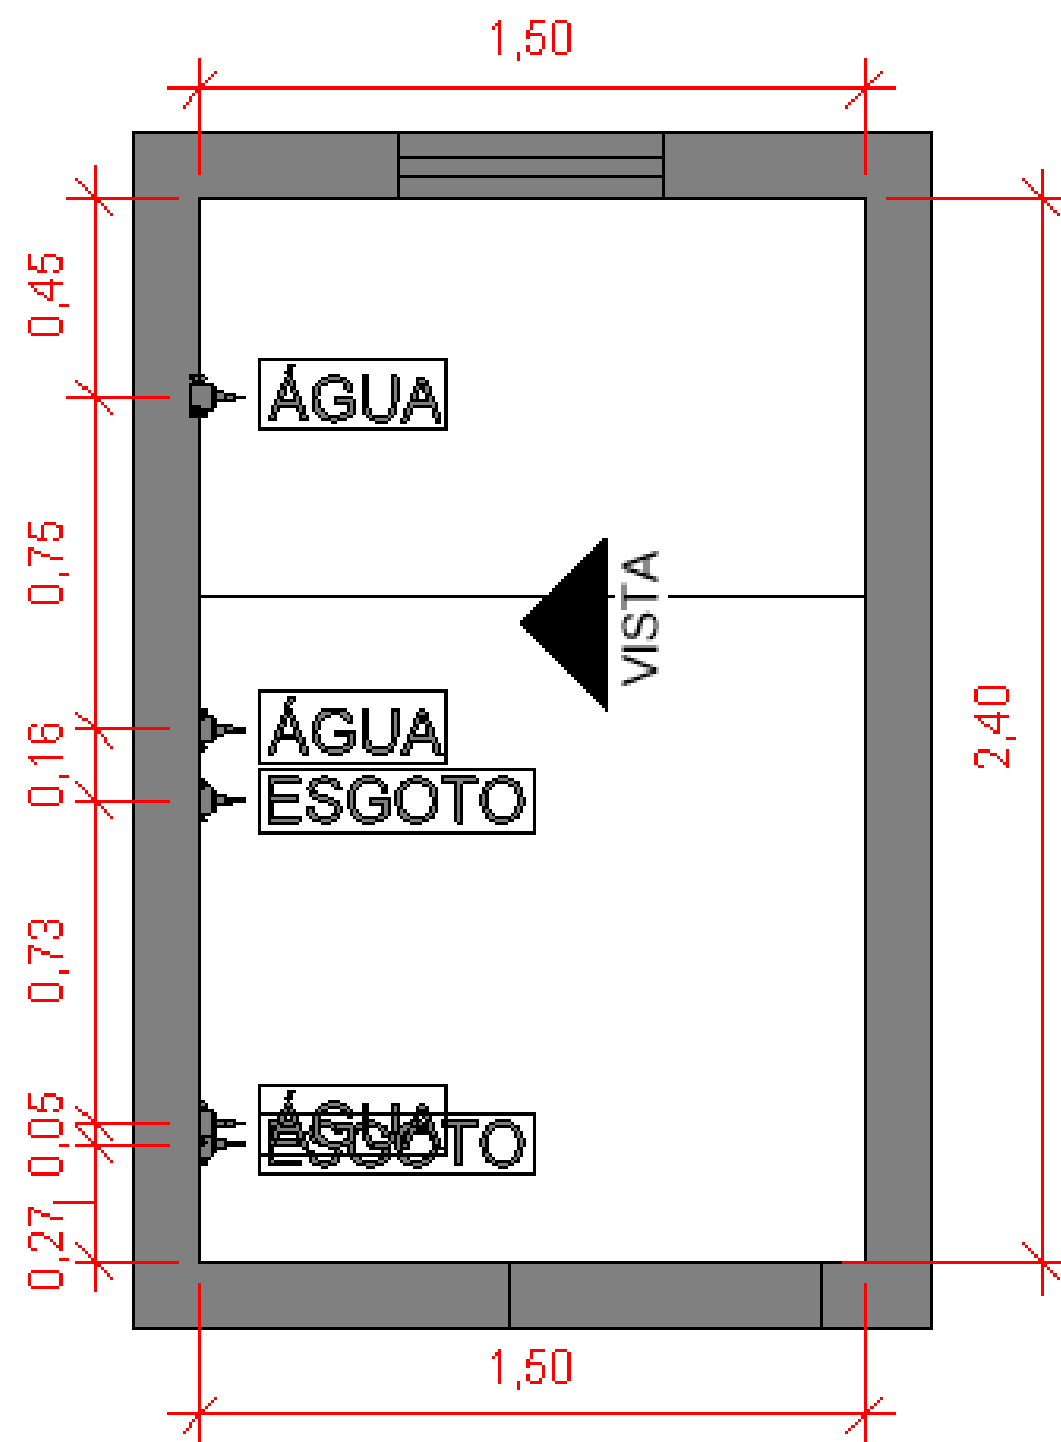

Planta Baixa Elétricos









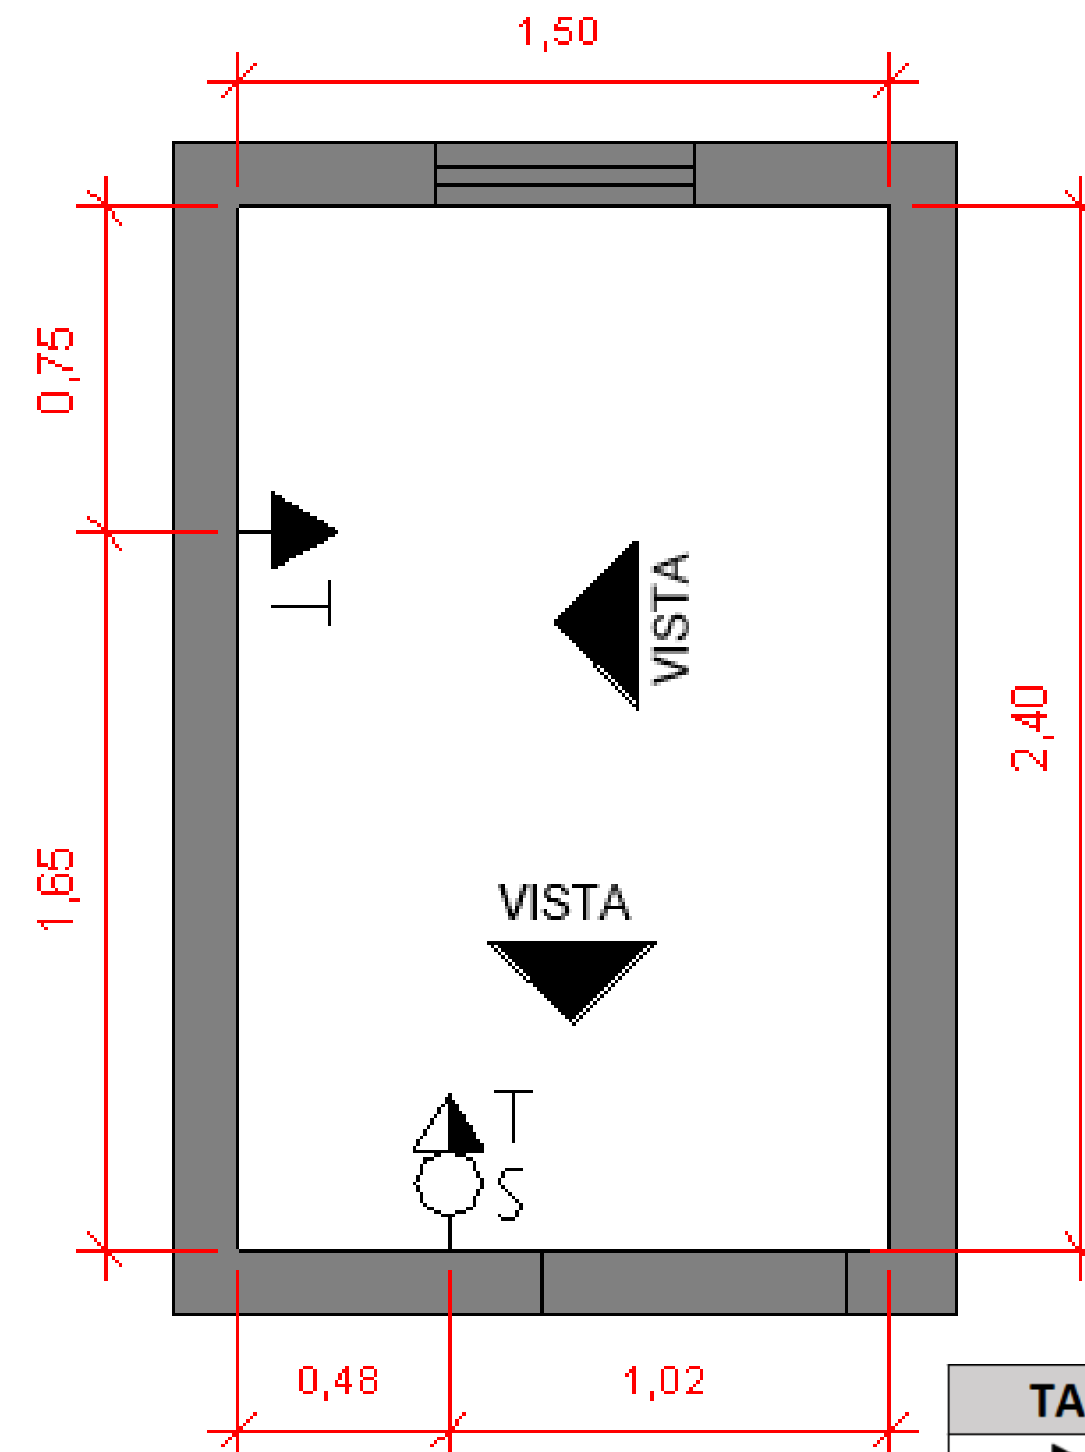


TABELA DE SIMBOLOGIA ELÉTRICA		
→	Tomada Alta	1
→	Tomada Média	1
○	Interruptor Simples	1

Vista Hidráulico

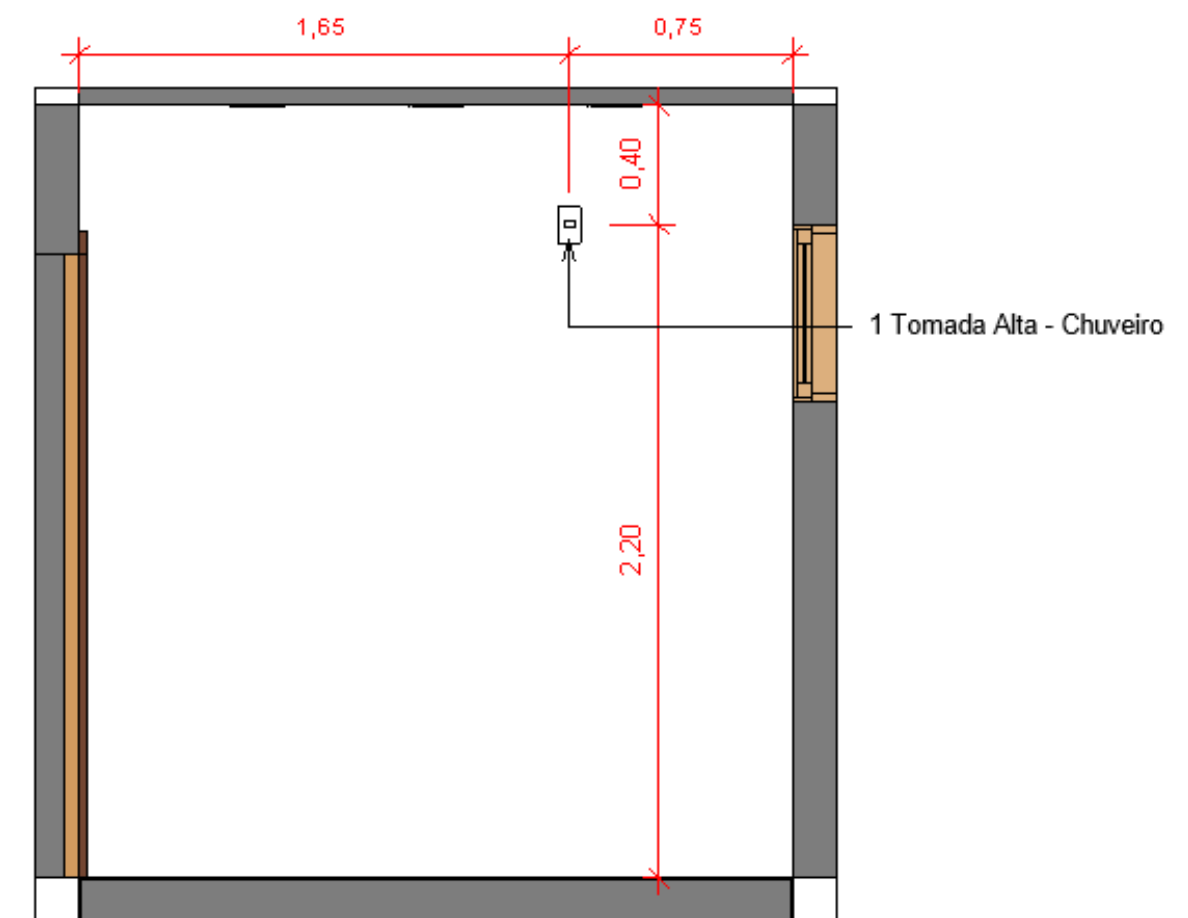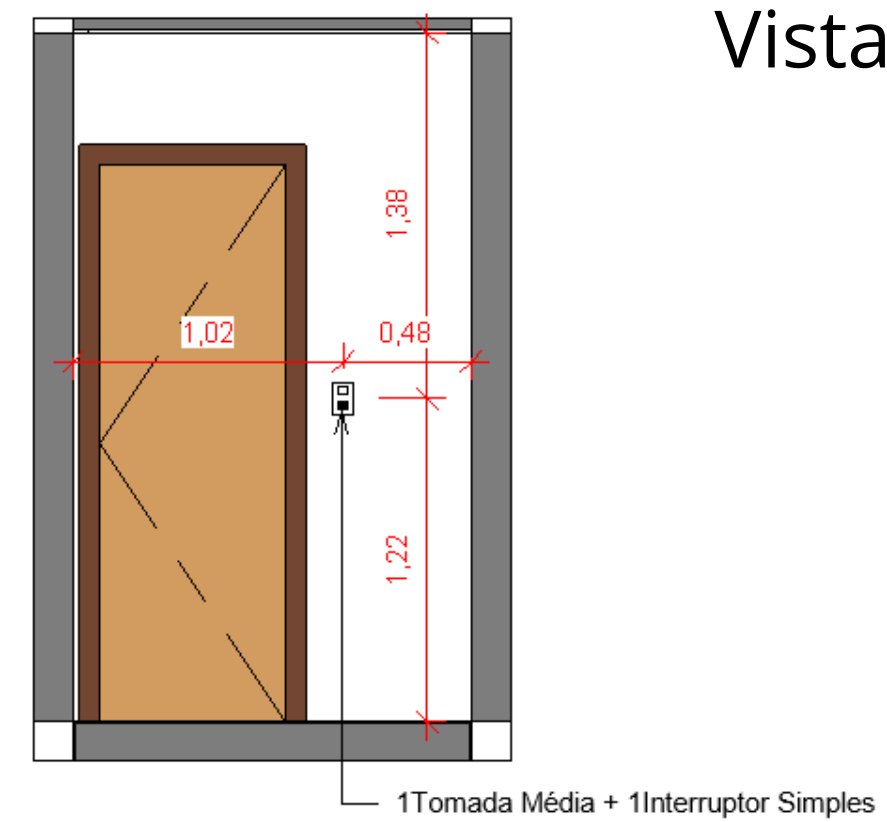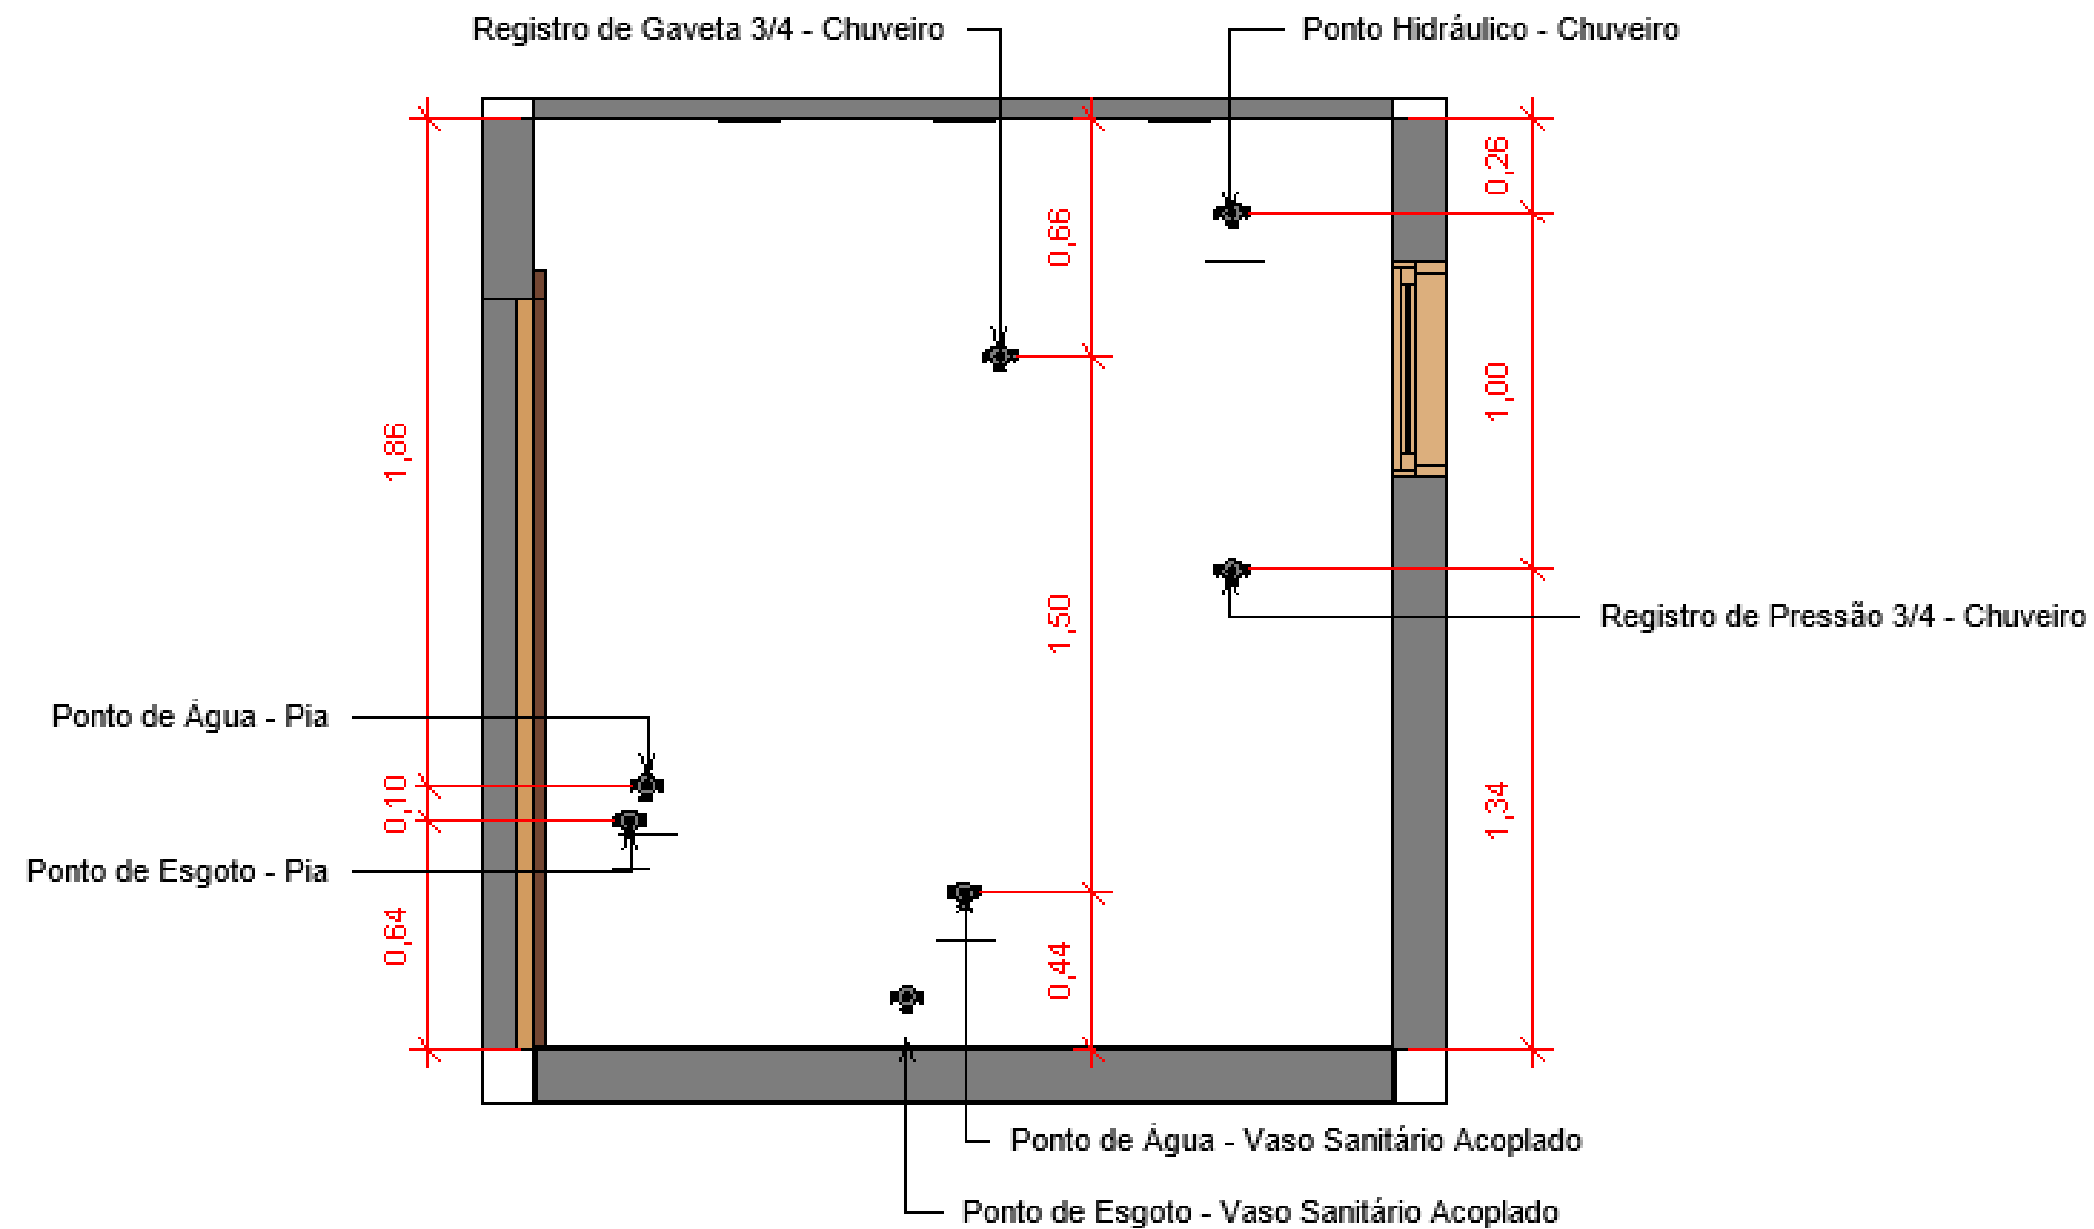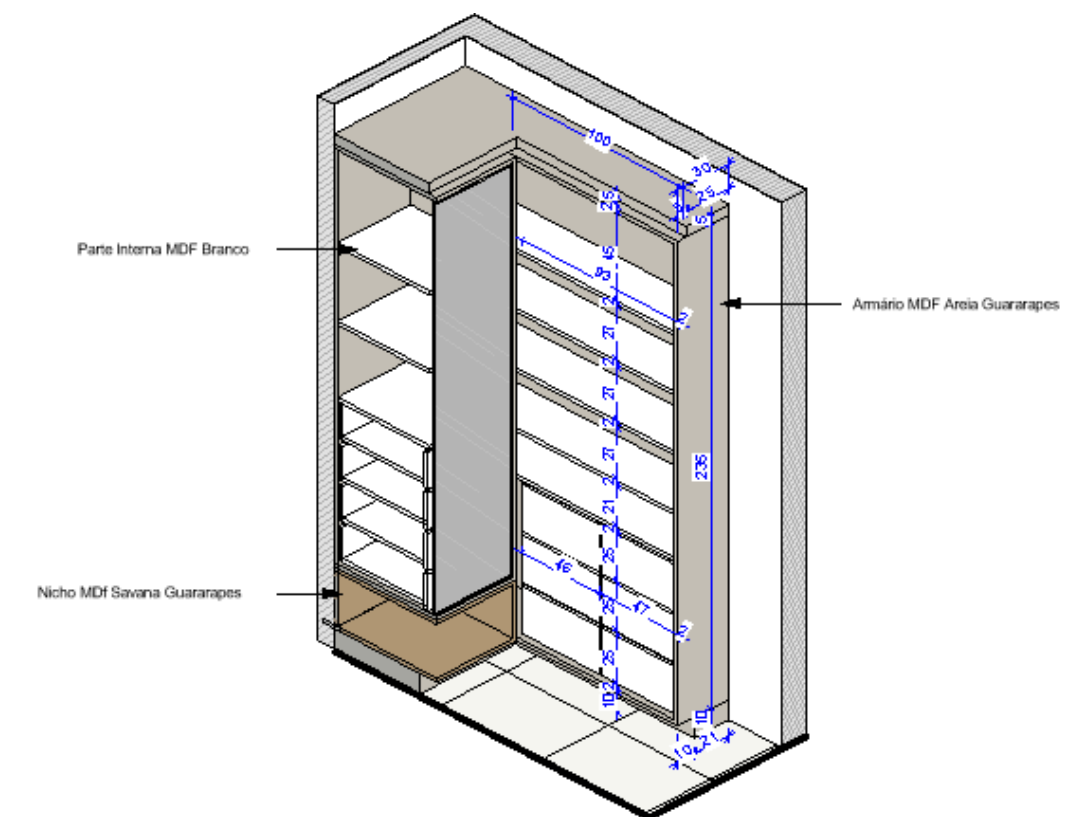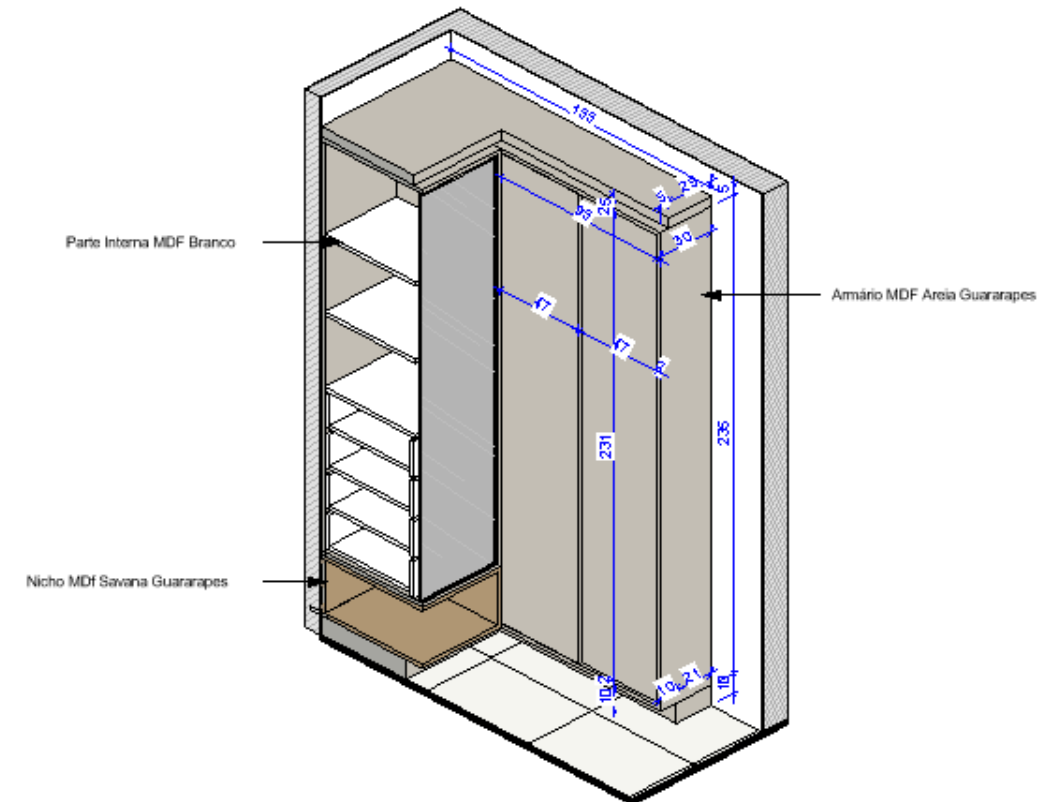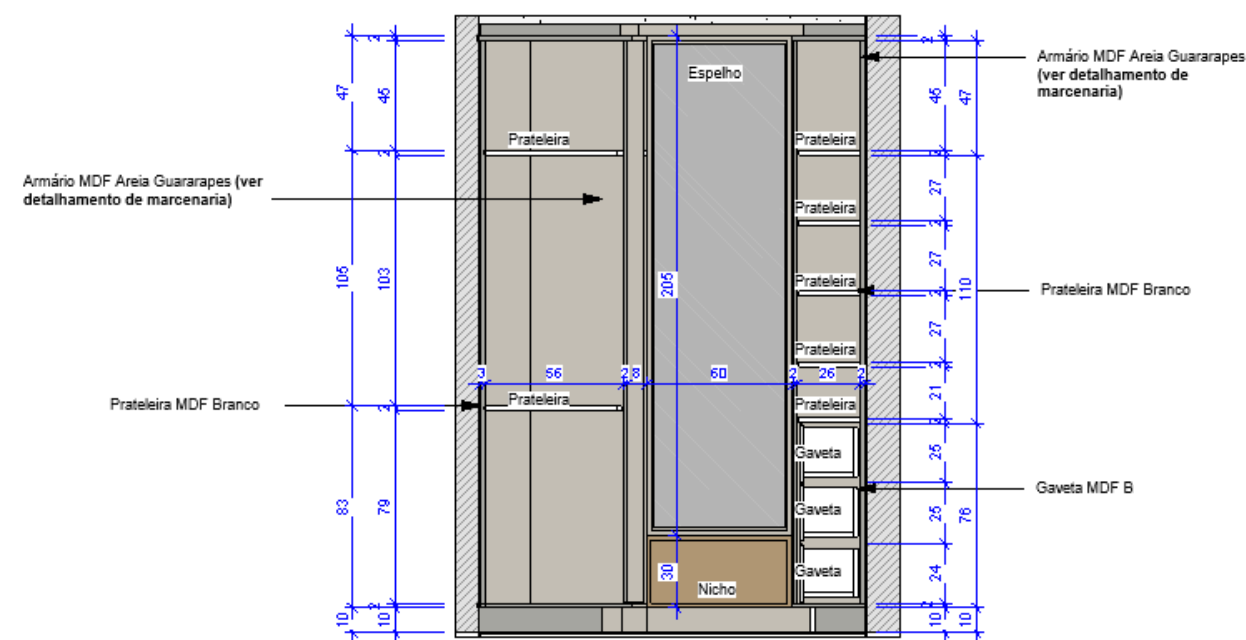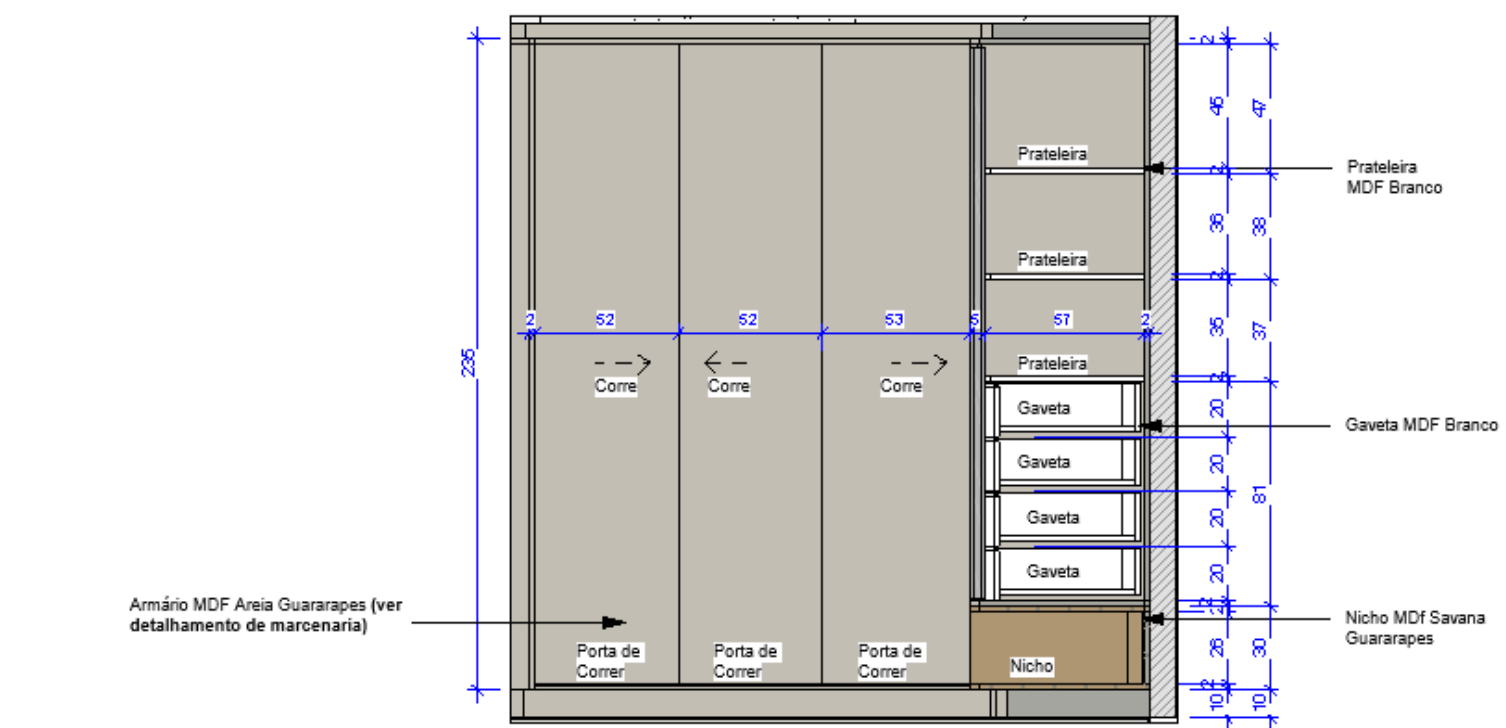

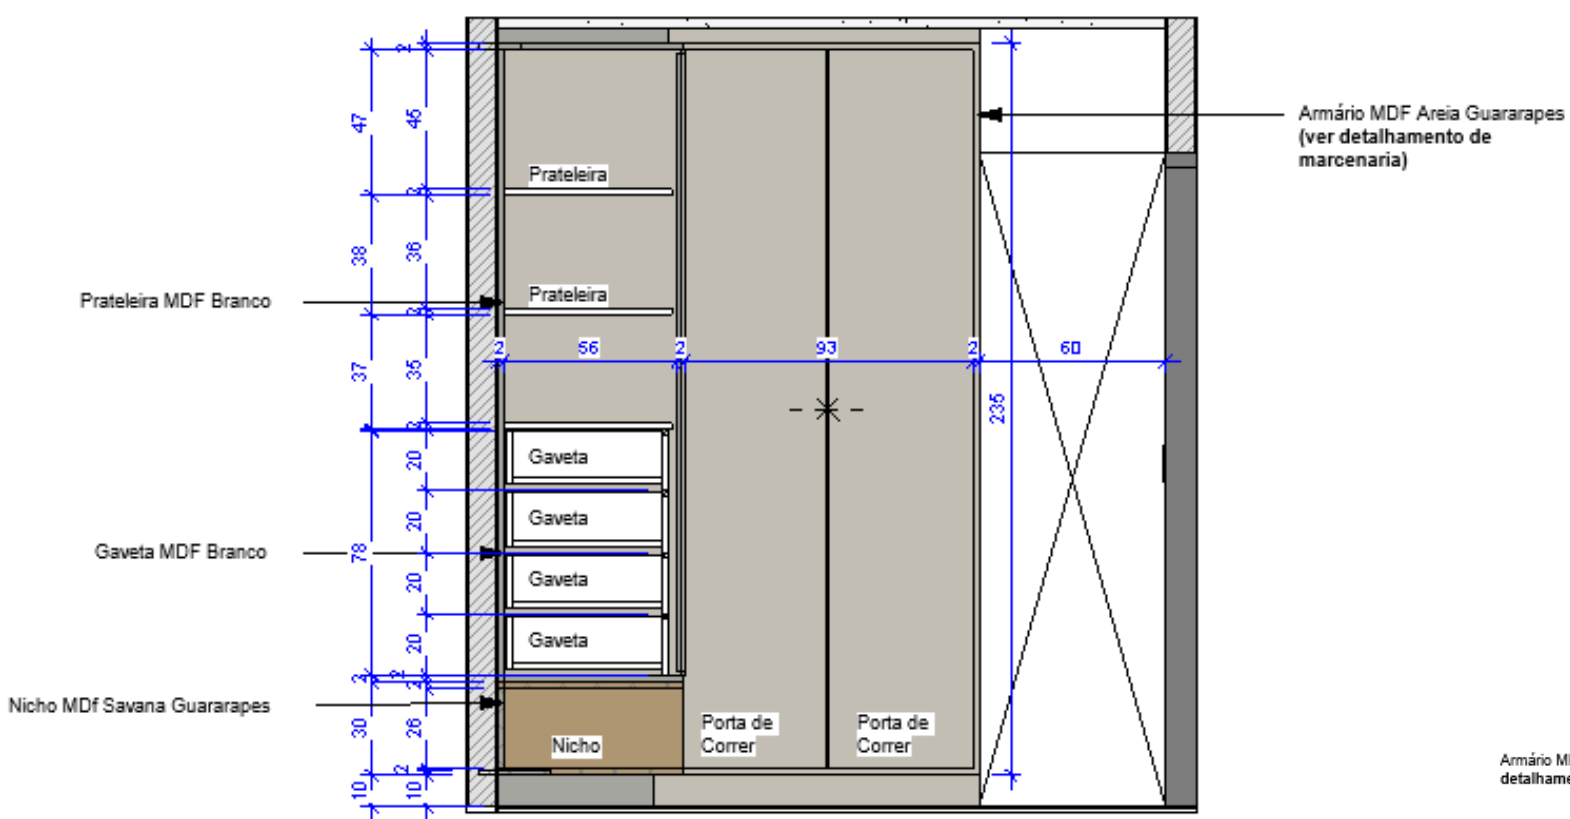

Render Quarto Azul



Render Cozinha + Área de Serviço



Conteúdo: Render



Larissa de Almeida

Render Quarto + Home Office



Conteúdo: Render

Larissa de Almeida

Render Sala de Jantar + Banheiro



Conteúdo: Render

Larissa de Almeida