

PORTFOLIO.

ARQUITETURA

MARIA EDUARDA RIBEIRO SILVA
2022-2024



Maria Eduarda Ribeiro Silva
CAU: A282629-1

dudaribeiro.arquitetuta@gmail.com
(31) 9 7580-0721

Contagem - MG

SOBRE MIM

Sou apaixonada por paisagens, detalhes e observadora. Facilidade em solucionar problemas, afinal minha profissão trata muito de questões para solucionar. Gosto de novas descobertas e aprendizados.

FORMAÇÃO E CERTIFICAÇÕES

2017 - 2022

Arquitetura e Urbanismo

Centro Universitário de Belo Horizonte (UNIBH)

2018 - Certificação AutoCad 2D - UNA

2020 - Representação digital 3D (SketchUp) - UNIBH

HABILIDADES EM SOFTWARES

- AutoCad - Avançado
- Sketchup - Avançado
- V-ray Next - Intermediário
- Enscape - Básico
- Photoshop - Básico
- QGis - Básico
- Revit - Básico
- Layout - Intermediário

EXPERIÊNCIAS

Andrade e Medeiros Arquitetura

03/2021 a 08/2022

Estagiária

- Produção projetos de interiores participando de todos os processos como levantamento técnico de medidas em local, layout, criação de projeto de interiores, detalhamento do projeto executivo, renderização de imagens e montagem de apresentação do projeto. Estagiário responsável, em maior parte, em detalhamento de projetos executivos.

Casa do Sol

01/2023 a 08/2024

Arquiteta

- Prestadora de serviços de arquitetura no geral como projetos de interiores, maquetes eletônicas, layouts, gerenciamentos, decoração de espaços, reformas, definições de materiais, entre outros.

M&M Móveis Planejados

09/2024

Designer de Interiores

- Responsável pela modelagem 3D, criação e detalhamento técnico de marcenaria planejada em ambientes comerciais e residenciais de médio a alto padrão, nos softwares Vray, Sketchup e Layout Sketchup, além de realizar acompanhamento com o cliente durante todo o processo. Responsável também por orçamentos.

1



ESPAÇO DE
BELEZA

2



COZINHA GIL

3




CAMARIM DO SOL

4



ESTAR FREIJÓ

5

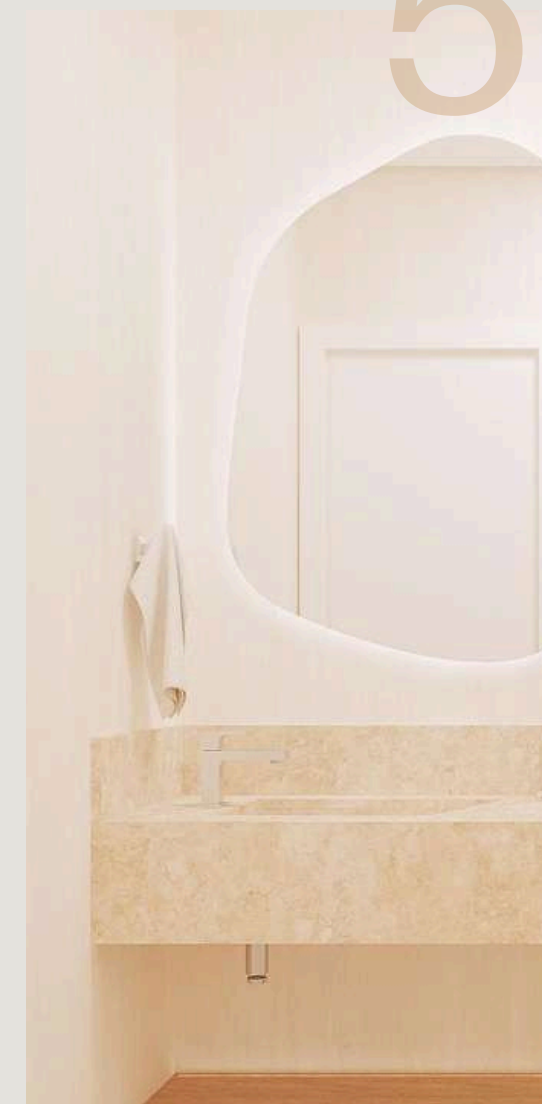

LAVABO

1.ESPAÇO DE BELEZA.



Consultoria de espaço de beleza, com reforma em pontos específicos. Proposta pensada para um ambiente mais sofisticado do que o anterior mas com poucas modificações.

2. COZINHA GIL



Projeto de interiores realizado onde antes era uma lavanderia, transformando-a em uma cozinha planejada sofisticada assim como os clientes queriam.



2. COZINHA GIL

detalhamento de marcenaria

A

DIVIDIR OS NICHOS (EXCETO O DO PURIFICADOR E MICROONDAS) EM PARTES IGUAIS

NICHO PARA MICROONDAS E PURIFICADOR COMEÇANDO A 45CM ACIMA DA BANCADA - PARA EXECUTAR CORRETAMENTE O NICHOS CITADOS DEVE-SE ACESSAR OS MANUAIS DE INSTRUÇÕES QUE ACOMPANHAM OS ELETRODOMÉSTICOS DO CLIENTE E SE NECESSÁRIO O PROJETO DEVE SER ALTERADO PELO MARCENEIRO RESPONSÁVEL PELA EXECUÇÃO, RESPEITANDO O TAMANHO IDEAL E NECESSÁRIO PARA O BOM FUNCIONAMENTO DO ELETROS E SE NECESSÁRIO ASSIM ALTERANDO TAMBEM AS PORTAS E OS NICHOS ACIMA DOS CITADOS ANTERIORMENTES

PREVER PORTA TEMPEROS DE INOX

VERIFICAR MANUAL DE INSTALAÇÃO DO DEPURADOR DO CLIENTE PARA IDENTIFICAR A ALTURA IDEAL E INSTALAÇÃO EM MARCENARIA PLANEJADA ANTES DA EXECUÇÃO

NICHO DIVIDO IGUALMENTE EM 3 PARTES COM INTERIOR EM MDF MADEIRADO

RODATETO


BÁSCULA SOB CUBA PARA INSTALAR ESCORREDOR DE INOX DE PRATOS E COPOS - CONFERIR TAMANHO EXATO DO ESCORREDOR ANTES DE EXECUTAR A MARCENARIA (DE RESPONSABILIDADE DO MARCENEIRO)

DIVISÓRIA RIPADA EM MDF MADEIRADO

DIVISÓRIA ENTRE ARMÁRIO DA COZINHA E ARMÁRIO DA ÁREA DE SERVIÇO

PORTA RIPADA VAZADA FRONTAL E LATERAL AO FOGÃO COM FECHAMENTO LATERAL DIREITO E PARA ACOLHER GÁS - PREVER ABERTURA PARA PASSAGEM DO REGISTRO

VISTA 01
ESC.: 1/50

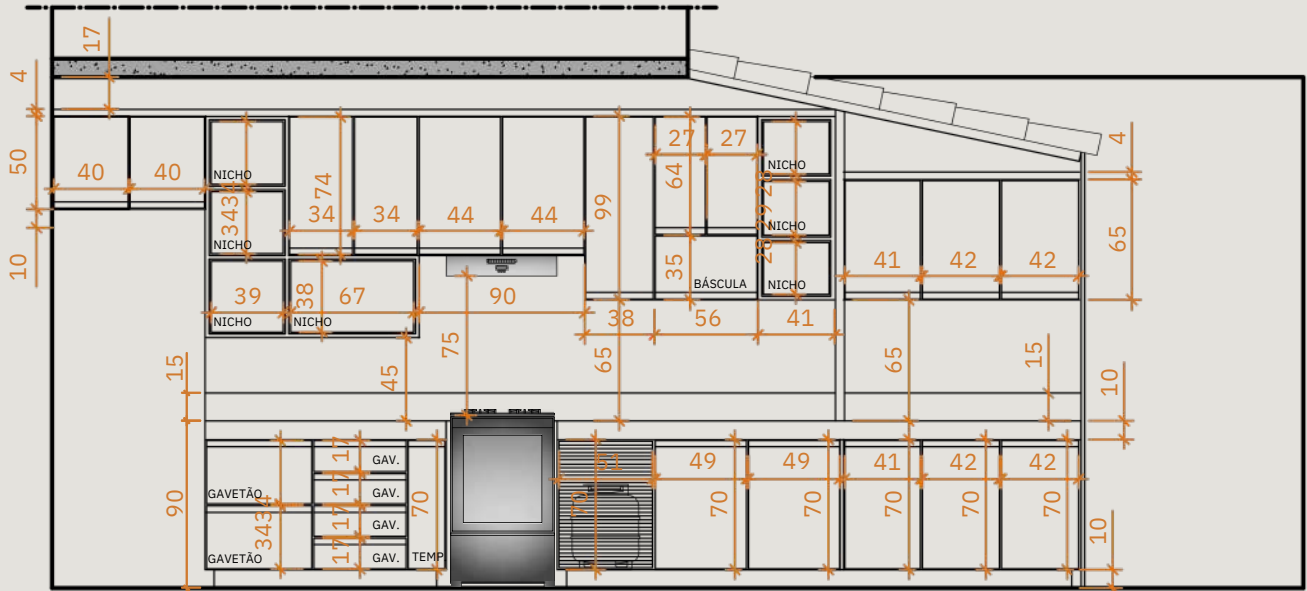

VISTA 01
ESC.: 1/50

ESPECIFICAÇÃO ACABAMENTOS

- MDF CARVALHO HANOVER/AVELÃ - DURATEX (OU MADEIRADO A DEFINIR) MD
- MDF CINZA CRISTAL/BETON - ARAUCO (OU CINZA A DEFINIR) CI
- PUXADOR A DEFINIR DE ACORDO COM OS MODELOS CITADOS NA PÁGINA A SEGUIR DET.01 - DET.02 - DET.03 - DET.04

OBSERVAÇÕES

- ARMÁRIOS COM ESTRUTURA EM MDF (HIDRORESISTENTE)
- GAVETAS COM CORREDIÇAS INVISÍVEIS
- MARCENARIA É SUGESTIVA E PRINCIPALMENTE PARA RAZÃO DE ORÇAMENTO, O RESPONSÁVEL PELA EXECUÇÃO DEVE REALIZAR QUALQUER ALTERAÇÃO NECESSÁRIA PARA MELHOR FUNCIONANDO VISANDO QUE É ESPECIALISTA.
- O RESPONSÁVEL DEVE VERIFICAR TODOS MANUAIS DOS ELETRODOMÉSTICOS E CONFERIR TODAS AS MEDIDAS DO LOCAL ANTES DE EXECUTAR O PROJETO

OBS.: CONFERIR MEDIDAS NO LOCAL

PUXADOR 2038 CAVA EM PERFIL PINTADO NA COR DO MÓVEL

DETALHE 01
ESC.: 1/2.5

PUXADOR EM PERFIL DE ALUMÍNIO REF.: **NE035** PINTADO NA COR DO MÓVEL

DETALHE 02
ESC.: 1/2.5

PUXADOR EM PERFIL DE ALUMÍNIO ALTERNATIVA REF.: **4020** COM FITA NO MESMO ACABAMENTO DO ARMÁRIO

DETALHE 03
ESC.: 1/5




PUXADOR EM PERFIL DE ALUMÍNIO REF.: **NEO 32** PINTADO NA COR DO MÓVEL

DETALHE 04
ESC.: 1/2.5

2. COZINHA GIL

detalhamento de marcenaria

A

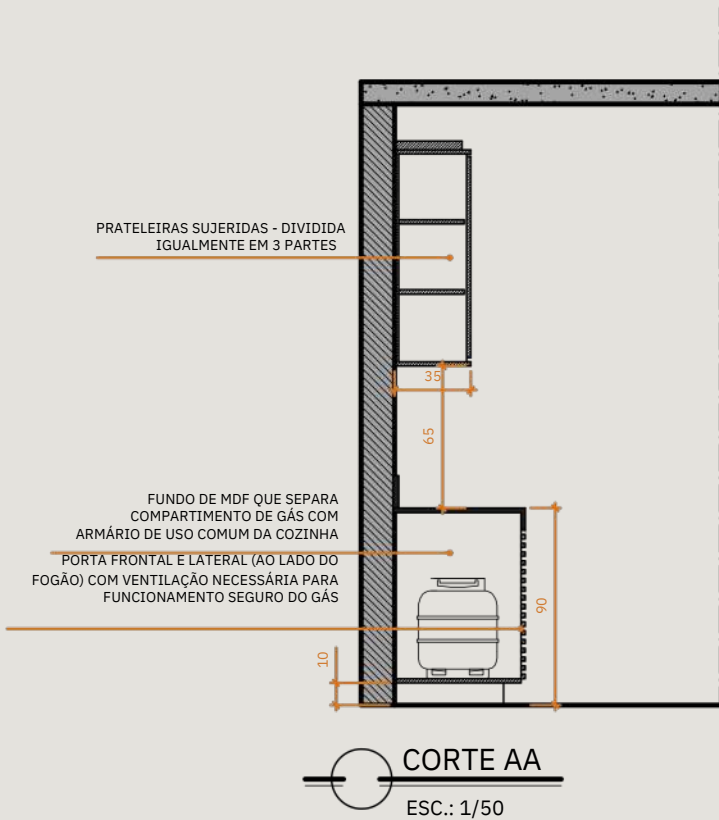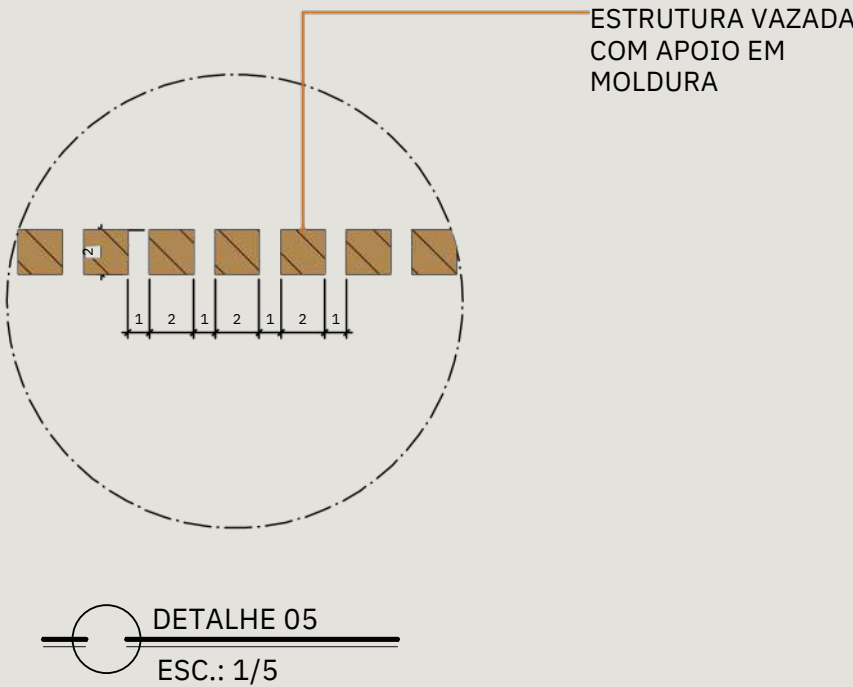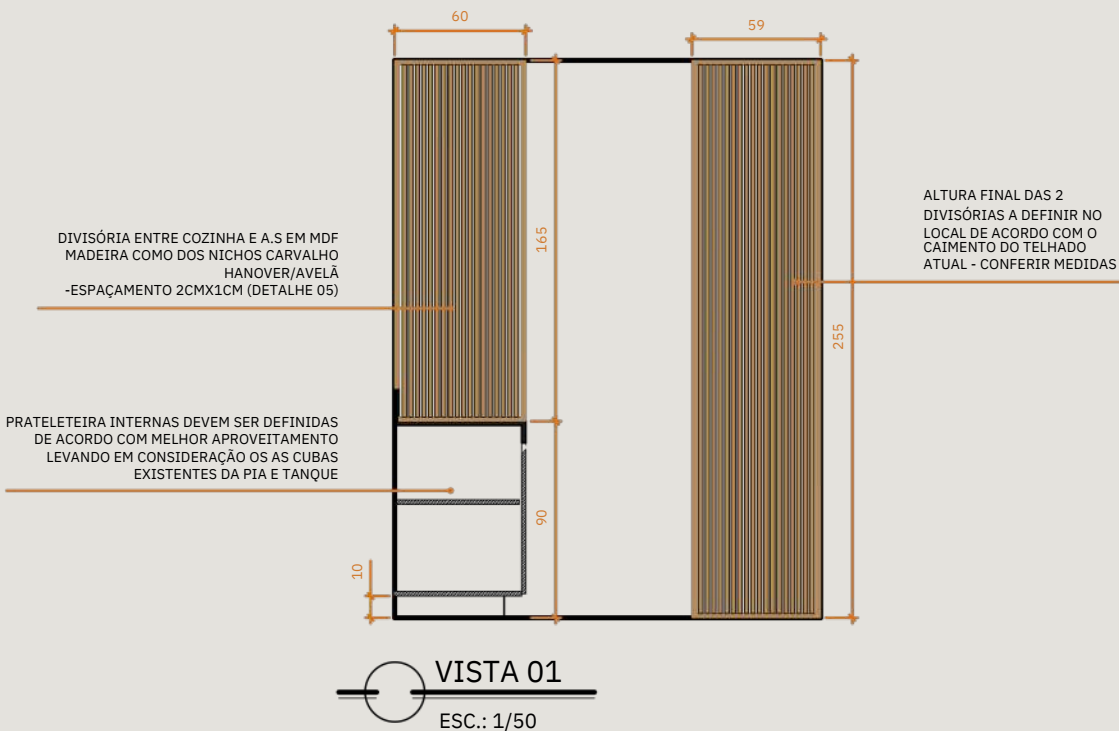

ESPECIFICAÇÃO ACABAMENTOS	
- MDF CARVALHO HANOVER/AVELÃ - DURATEX (OU MADEIRADO A DEFINIR)	MD
- MDF CINZA CRISTAL/BETON - ARAUCO (OU CINZA A DEFINIR)	CI
- PUXADOR A DEFINIR DE ACORDO COM OS MODELOS CITADOS NA PÁGINA A SEGUIR DET.01 - DET.02 - DET.03 - DET.04	
OBSERVAÇÕES	
- ARMÁRIOS COM ESTRUTURA EM MDF (HIDRORESISTENTE) - GAVETAS COM CORREDIÇAS INVISÍVEIS - MARCENARIA É SUGESTIVA E PRINCIPALMENTE PARA RAZÃO DE ORÇAMENTO, O RESPONSÁVEL PELA EXECUÇÃO DEVE REALIZAR QUALQUER ALTERAÇÃO NECESSÁRIA PARA MELHOR FUNCIONANDO VISANDO QUE É ESPECIALISTA. - O RESPONSÁVEL DEVE VERIFICAR TODOS MANUAIS DOS ELETRODOMÉSTICOS E CONFERIR TODAS AS MEDIDAS DO LOCAL ANTES DE EXECUTAR O PROJETO - AS DIVISÕES INTERNAS SÃO SUGESTIVAS	

OBS.: CONFERIR MEDIDAS NO LOCAL

3. CAMARIM DO SOL



Projeto de interiores realizado onde antes era uma lavanderia, transformando-a em uma cozinha planejada sofisticada assim como os clientes queriam.




3. CAMARIM DO SOL




3. CAMARIM DO SOL



3. CAMARIM DO SOL

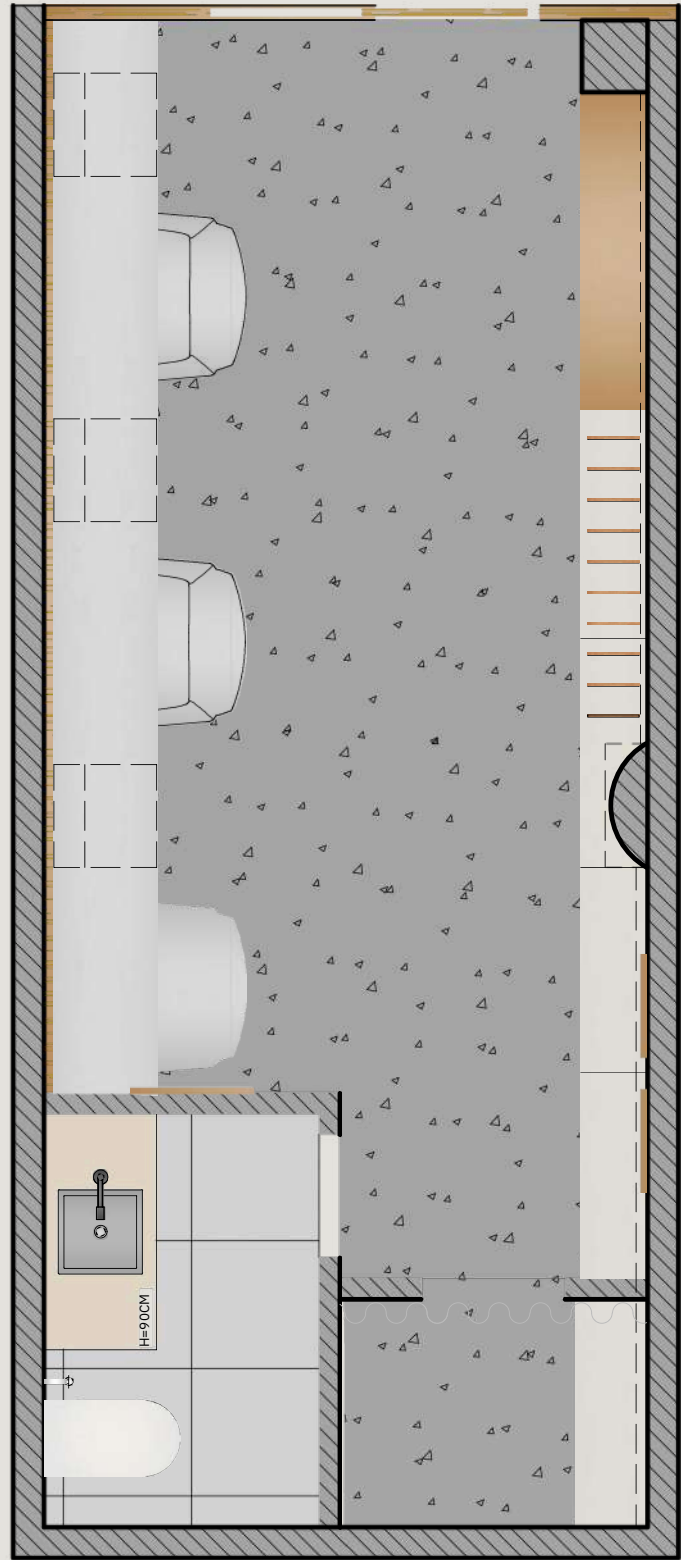


VERIFICAR ALTURA FINAL APÓS A EXECUÇÃO DO REBAIXO DO TETO
PARA EXECUTAR A MARCENARIA - ESSA MEDIDA IRÁ INFLUENCIAR
DIRETAMENTE NAS MEDIDAS GERAIS DOS ARMÁRIOS, PAINÉIS E NICHOS

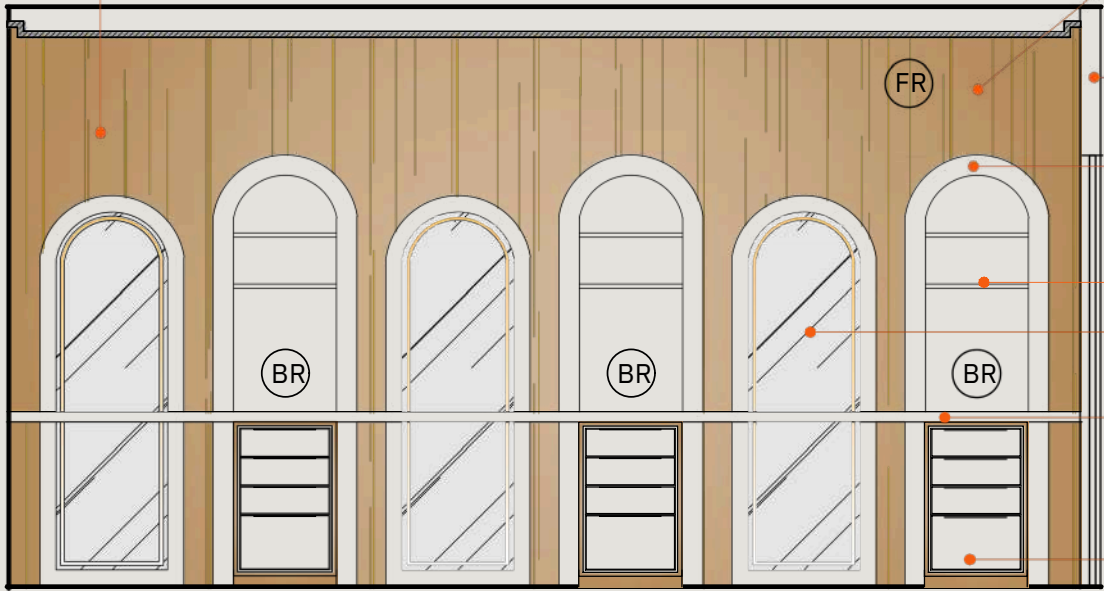


- PAINEL DE MDF FREIJÓ COM RECORTES
- PAINEL MDF COM PORTA DE CORRER EMBUTIDA EM MDF FREIJÓ PAREDE FUNDO
- CINZA PAPEL PICADO OU A DEFINIR
- PAINEL MDF BRANCO ATÉ A BANCADA COM DUAS PRATELEIRAS MDF BRANCO 50X15
- ESPELHO COM LED
- BANCADA EM MDF BRANCO LACA COM VIDRO
- GAVETEIRO EXTERNO EM FREIJO COM GAVETAS EM MDF BRANCO COM PUXADOR (DET. 01)

VISTA 01
ESC.: 1/50

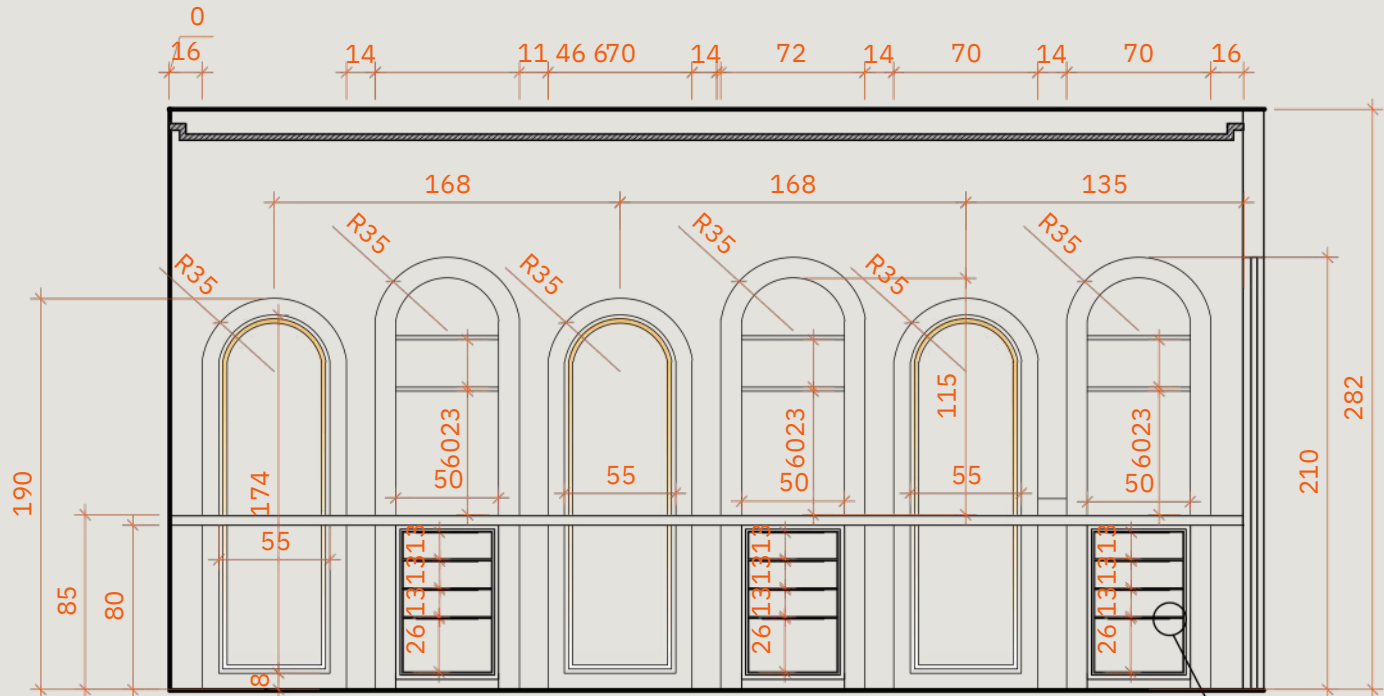

VISTA 01
ESC.: 1/50

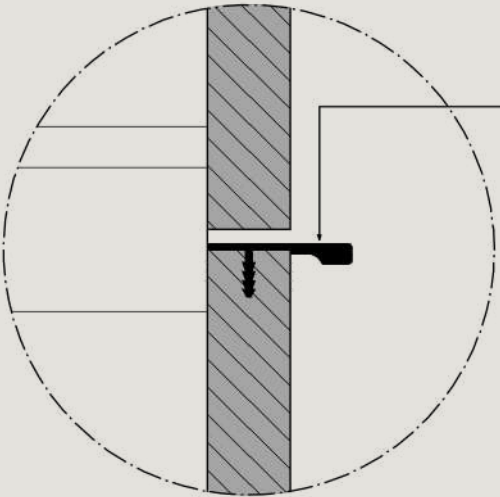

PUXADOR EM PERFIL DE ALUMINIO REF.: NEO 32 PINTADO NA COR DO MÓVEL


DETALHE 01
ESC.: 1/2.5




4. ESTAR FREIJÓ



5. LAVABO

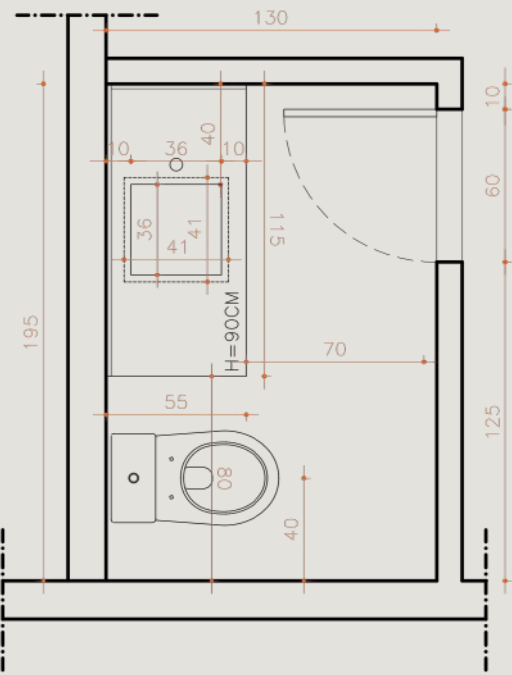

LAYOUT COTADO
ESCALA 1:25

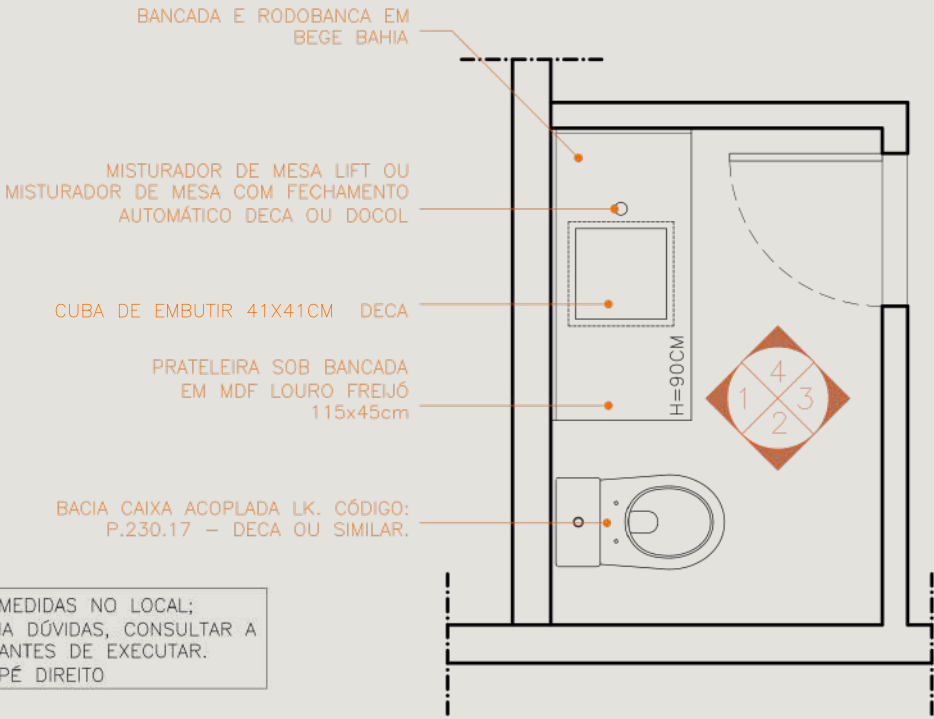


LAYOUT ESPECIFICADO
ESCALA 1:25

LEGENDA TOMADAS

	EIXOS HIDRÁULICOS
.CONFERIR MEDIDAS NO LOCAL; .AS MEDIDAS SÃO DE EIXO A EIXO; .VERIFICAR POSIÇÃO, TAMANHO E CAIMENTO DOS RALOS E PISO, CASO NÃO ESTEJA ESPECIFICADO NO PROJETO SERÃO DEFINIDOS NA OBRA; .LOCALIZAÇÃO DOS REGISTROS SERÃO DEFINIDOS NA OBRA CASO NÃO ESTEJA ESPECIFICADO NO PROJETO. SUGESTÃO: A 180CM ACIMA DO RALO	

LEGENDA TOMADAS






	TOMADA DE ENERGIA 120CM DO PISO ACABADO	.CONFERIR MEDIDAS NO LOCAL; .AS MEDIDAS SÃO DE EIXO A EIXO;
	PONTO PARA FITA DE LED	.CONFERIR SE HÁ NECESSIDADE DE TOMADAS 220v; .PARA TOMADAS FORA DO PADRÃO VERIFICAR NAS PRANCHAS;
	PONTO PARA INTERRUPTOR 120CM DO PISO ACABADO	.CASO TENHA DÚVIDAS, CONSULTAR A ARQUITETA ANTES DE EXECUTAR.

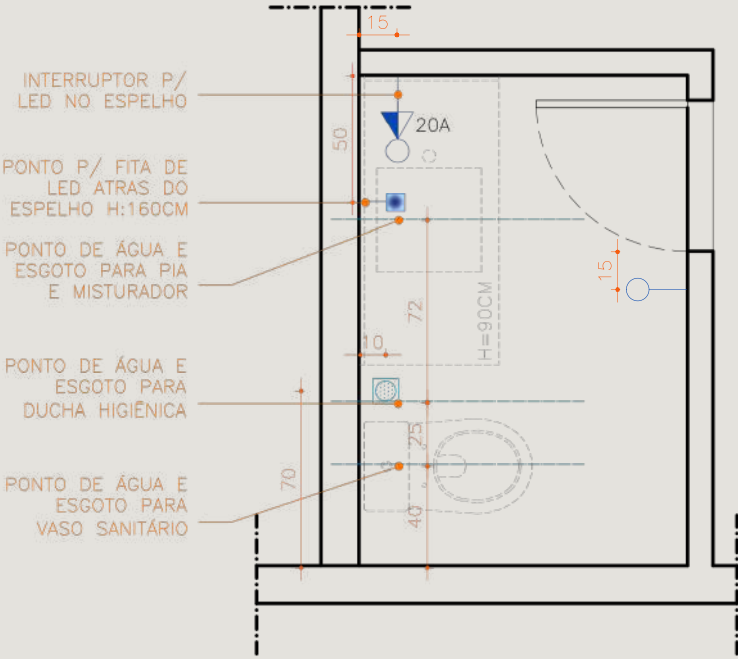

HIDRÁULICA/TOMADAS
ESCALA 1:25



5. LAVABO

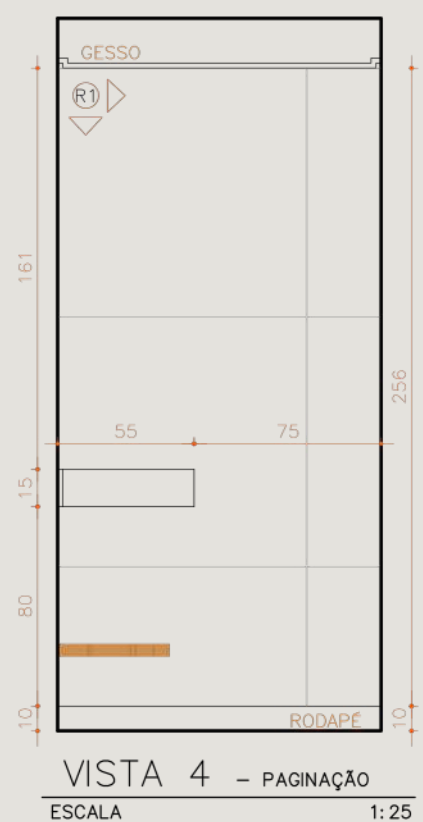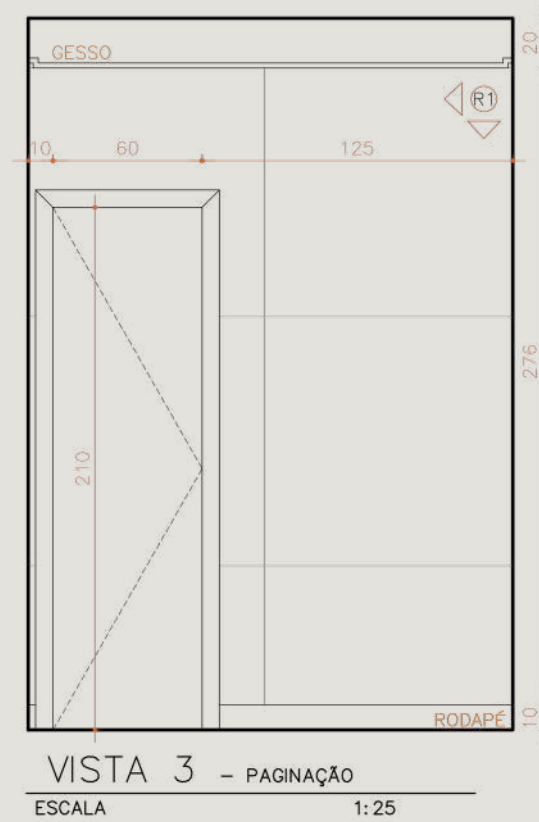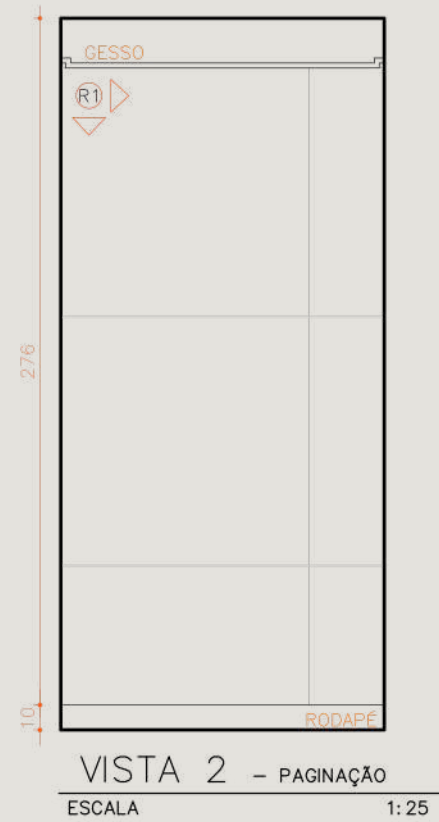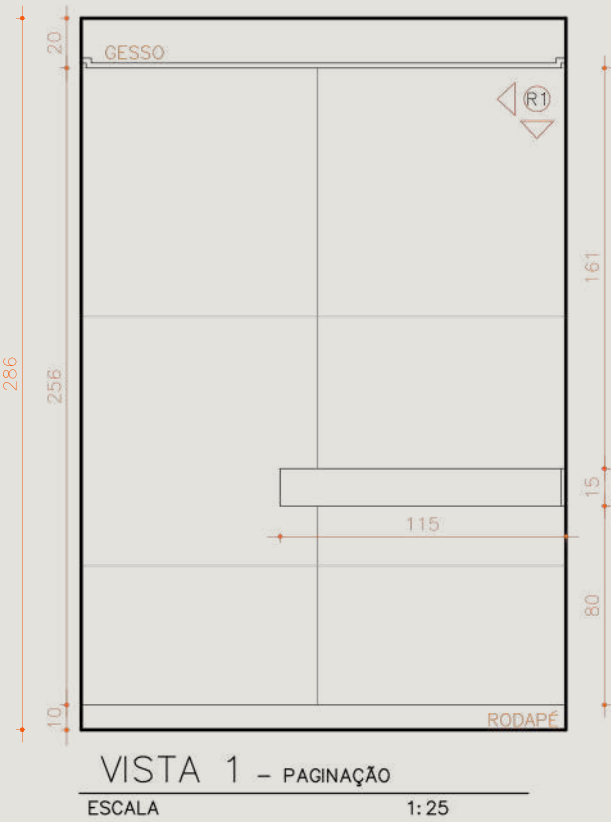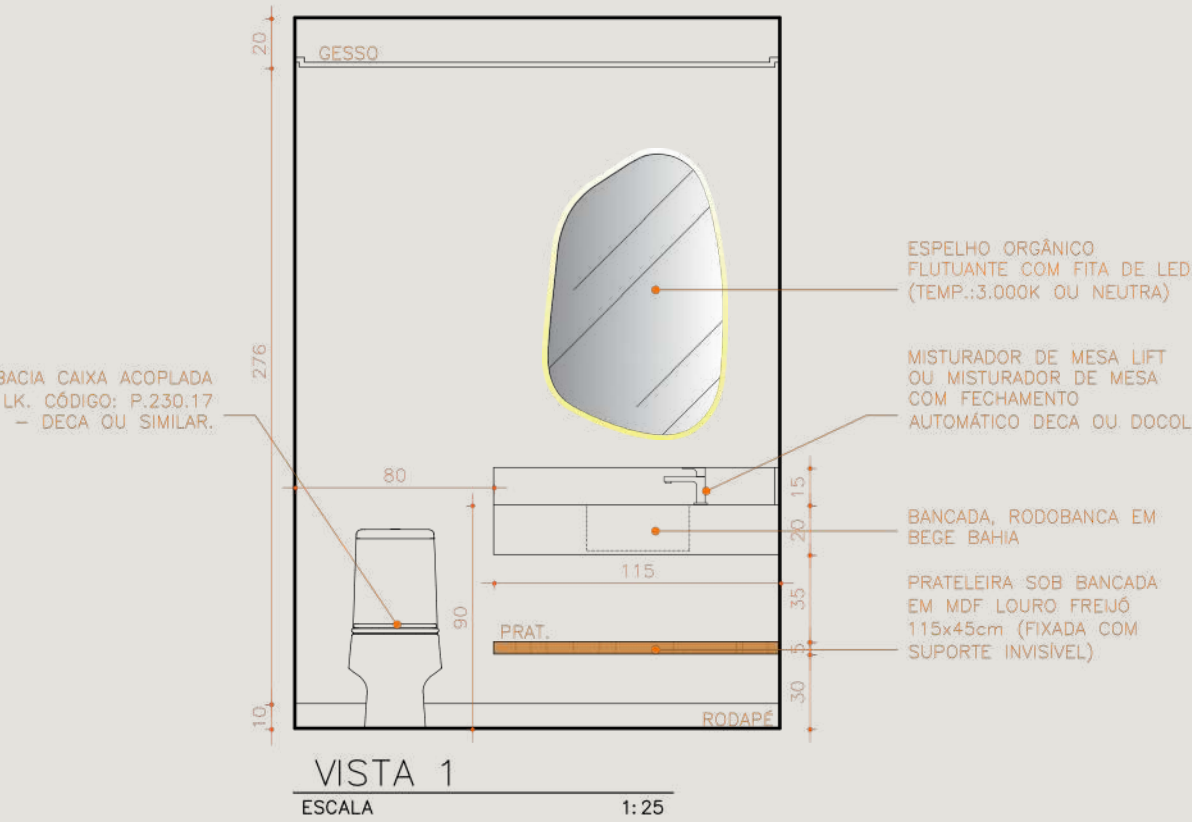


LEGENDA DE REVESTIMENTO

R1	PORCELANATO TRAVERTINO CEUSA ACETINADO TAM.:100X100cm. ÁREA: 15,15m²+15% DE PERCA =17,42m²
----	---


LEGENDA PISO

P1	PISO EM GRANITO BEGE BAHIA. TAM.:80X80CM. ÁREA TOTAL: 2,53M²+15%=2,79M²
S1	SOLEIRA BEGE BAHIA TAM.: 60x15cm
RODAPÉ EM GRANITO BEGE BAHIA: 5,9m.L	
.CONFERIR MEDIDAS NO LOCAL; .CONFERIR O VÃOS EXISTENTES DAS PORTAS PRINCIPAIS DOS BANHEIROS PARA EXECUÇÃO DAS SOLEIRAS. .CASO TENHA DÚVIDAS, CONSULTAR A ARQUITETA ANTES DE EXECUTAR. .JÁ EXISTE 15% DE PERDA DOS MATERIAIS; .VERIFICAR CAIMENTO DO PISO, TAMANHO E LOCALIZAÇÃO DOS RALOS NA OBRA.	

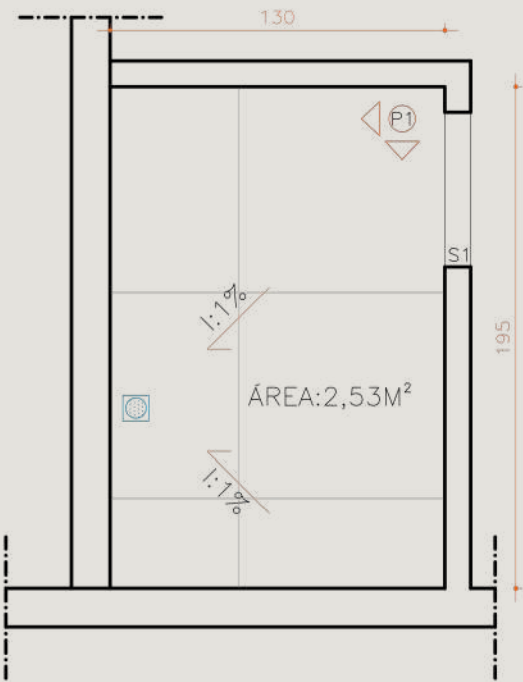

LEGENDA GESSO

CONFERIR MEDIDAS NO LOCAL; .CASO TENHA DÚVIDAS, CONSULTAR A ARQUITETA ANTES DE EXECUTAR. .JUNTA DE DILATAÇÃO = 2CM .GESSO ACARTONADO COR BRANCO NEVE. .CONFERIR PÉ DIREITO EXISTENTE; .VERIFICAR A EXISTÊNCIA DE CANOS OU TUBULAÇÕES ANTES DE EXECUTAR.	
--	--

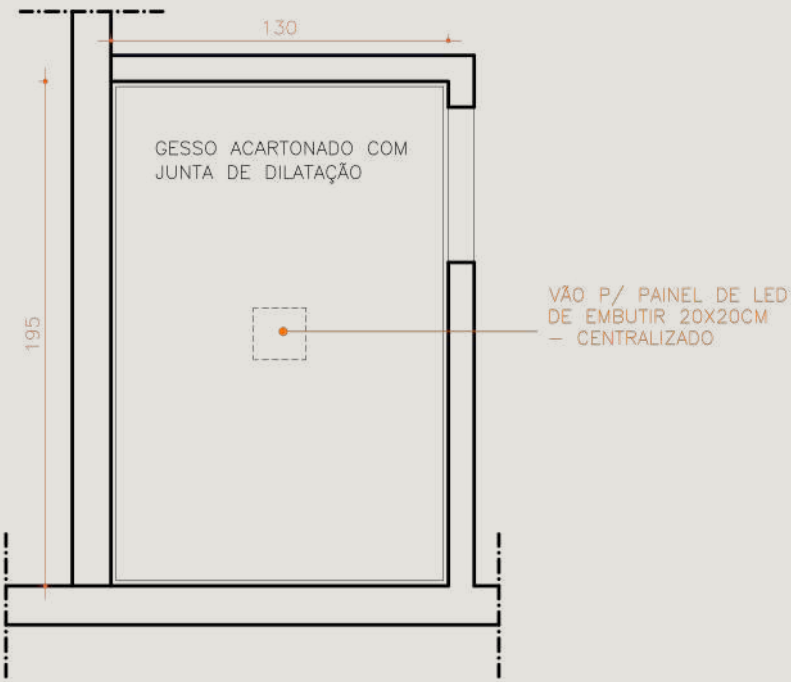

OUTROS PROJETOS...

RECEPÇÃO



Architectural floor plan of a room. The plan shows a large rectangular area with a wooden floor, a smaller rectangular area with a grid pattern, and a small square area. Dimensions are provided for various sections and the overall area.


Dimensions and Area Calculations:

- Top horizontal dimensions: 1237, 1470
- Left vertical dimensions: 1640, 2010
- Right vertical dimension: 1977
- Bottom horizontal dimension: 1800
- Internal vertical dimension (left side): 555
- Area calculation: $1800 \times 1977 = 3558600$


The plan is labeled "PLANTA" in the bottom right corner.

PLANTA

- Painel ripado

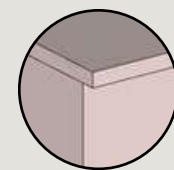


Branco Tx - Parte interna

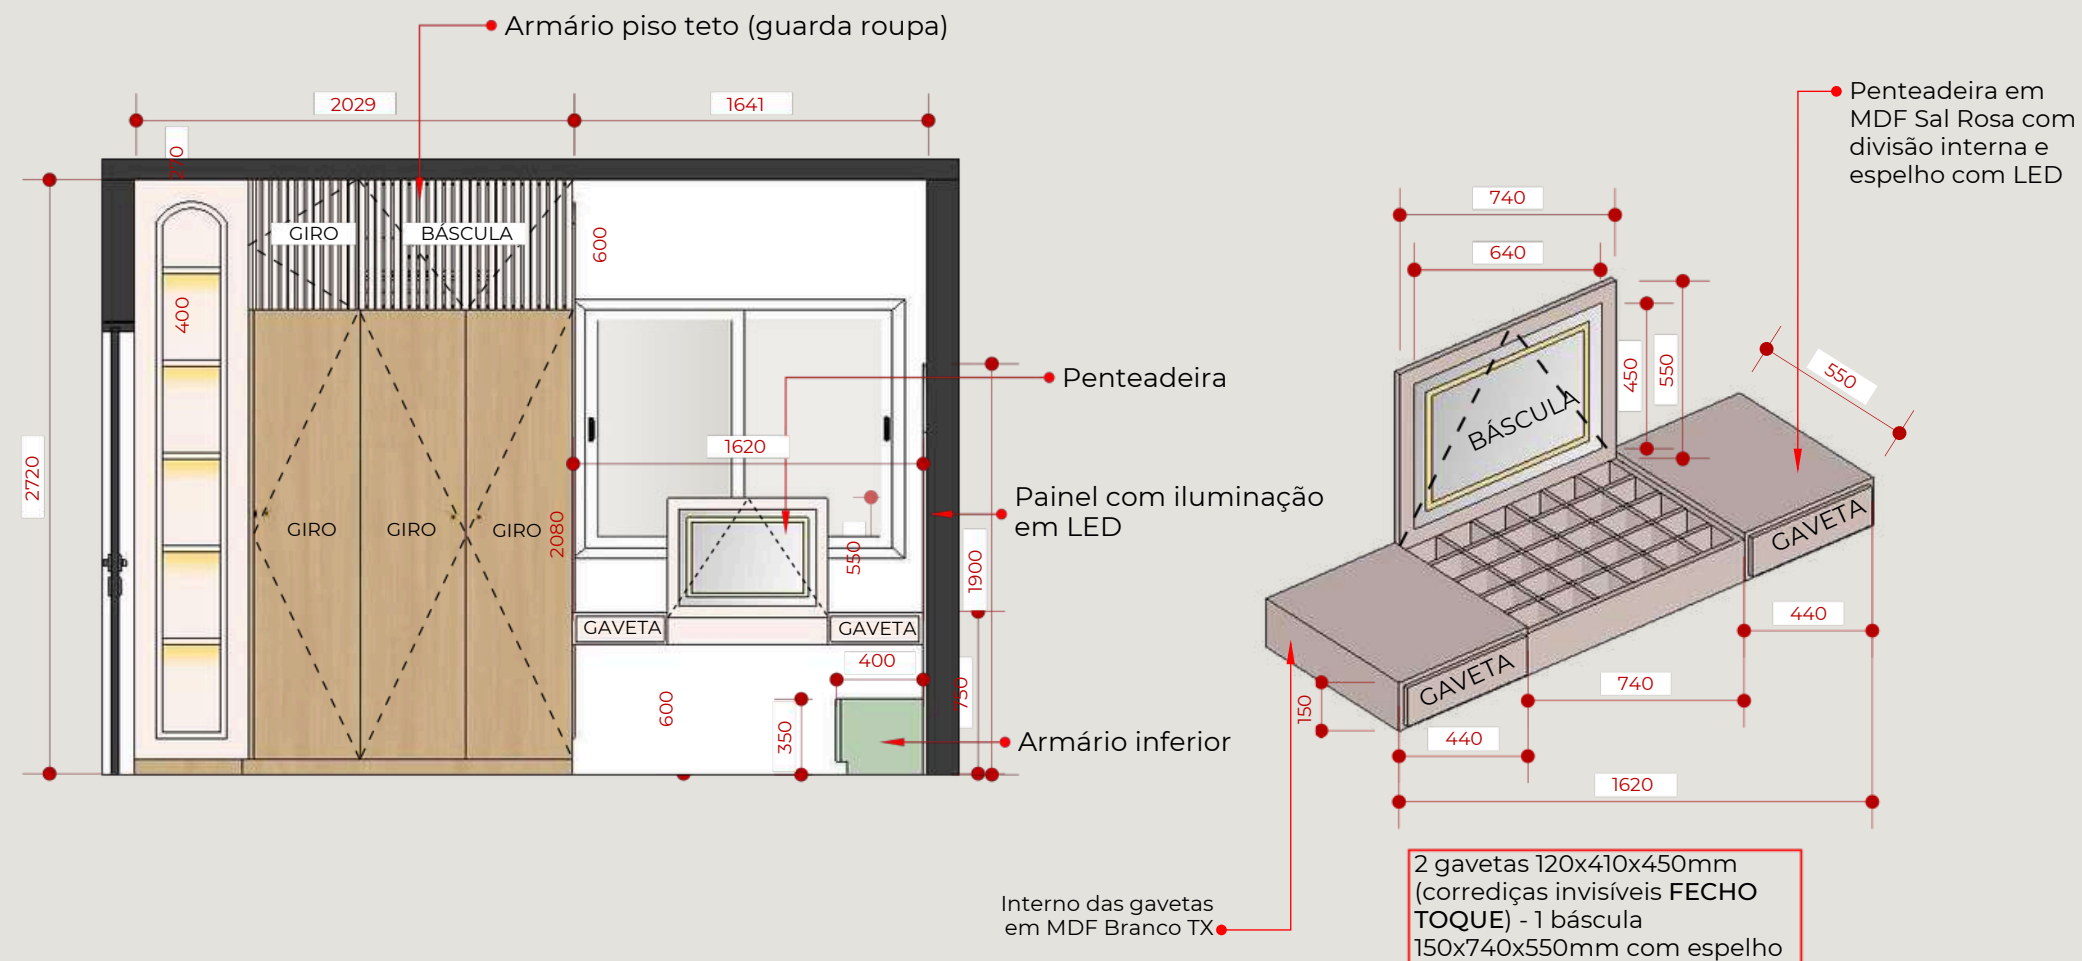


Interno das gavetas
em MDF Branco TX

2 gavetas 120x410x450mm
(corrediças invisíveis FECHO
TOQUE) - 1 b scula
150x740x550mm com espelho

QUARTO BELLA

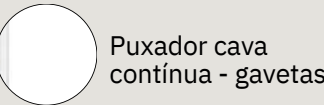


- Verde Jade - Arauco
- Sal Rosa - Arauco
- Branco Tx - Parte interna armário inferior


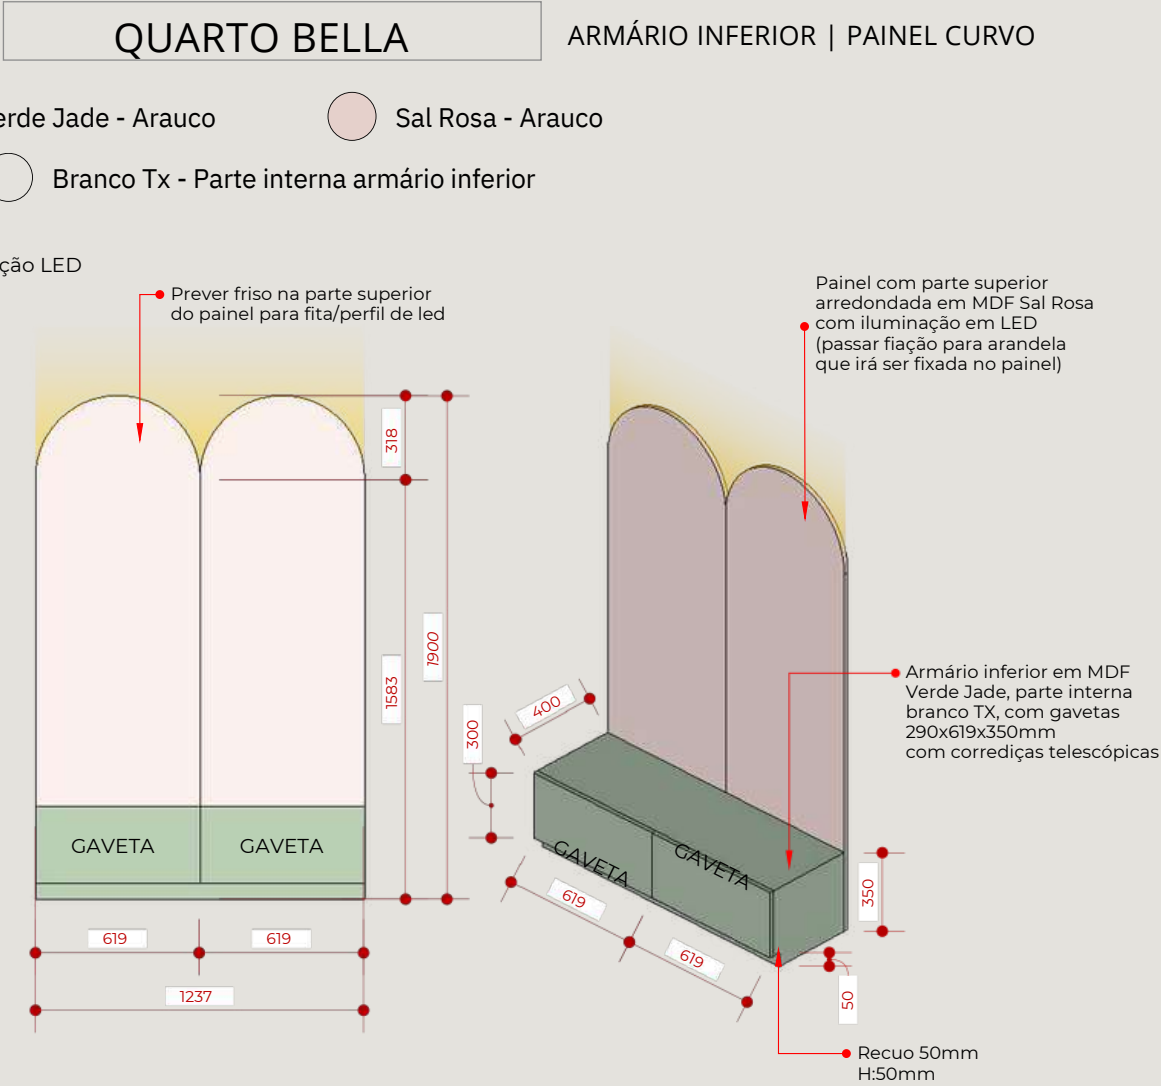


Puxador Borboleta - Dourado
FORNECIDO PELO CLIENTE

- Carvalho Malva – Duratex
- Sal Rosa - Arauco
- Branco Tx - Parte interna

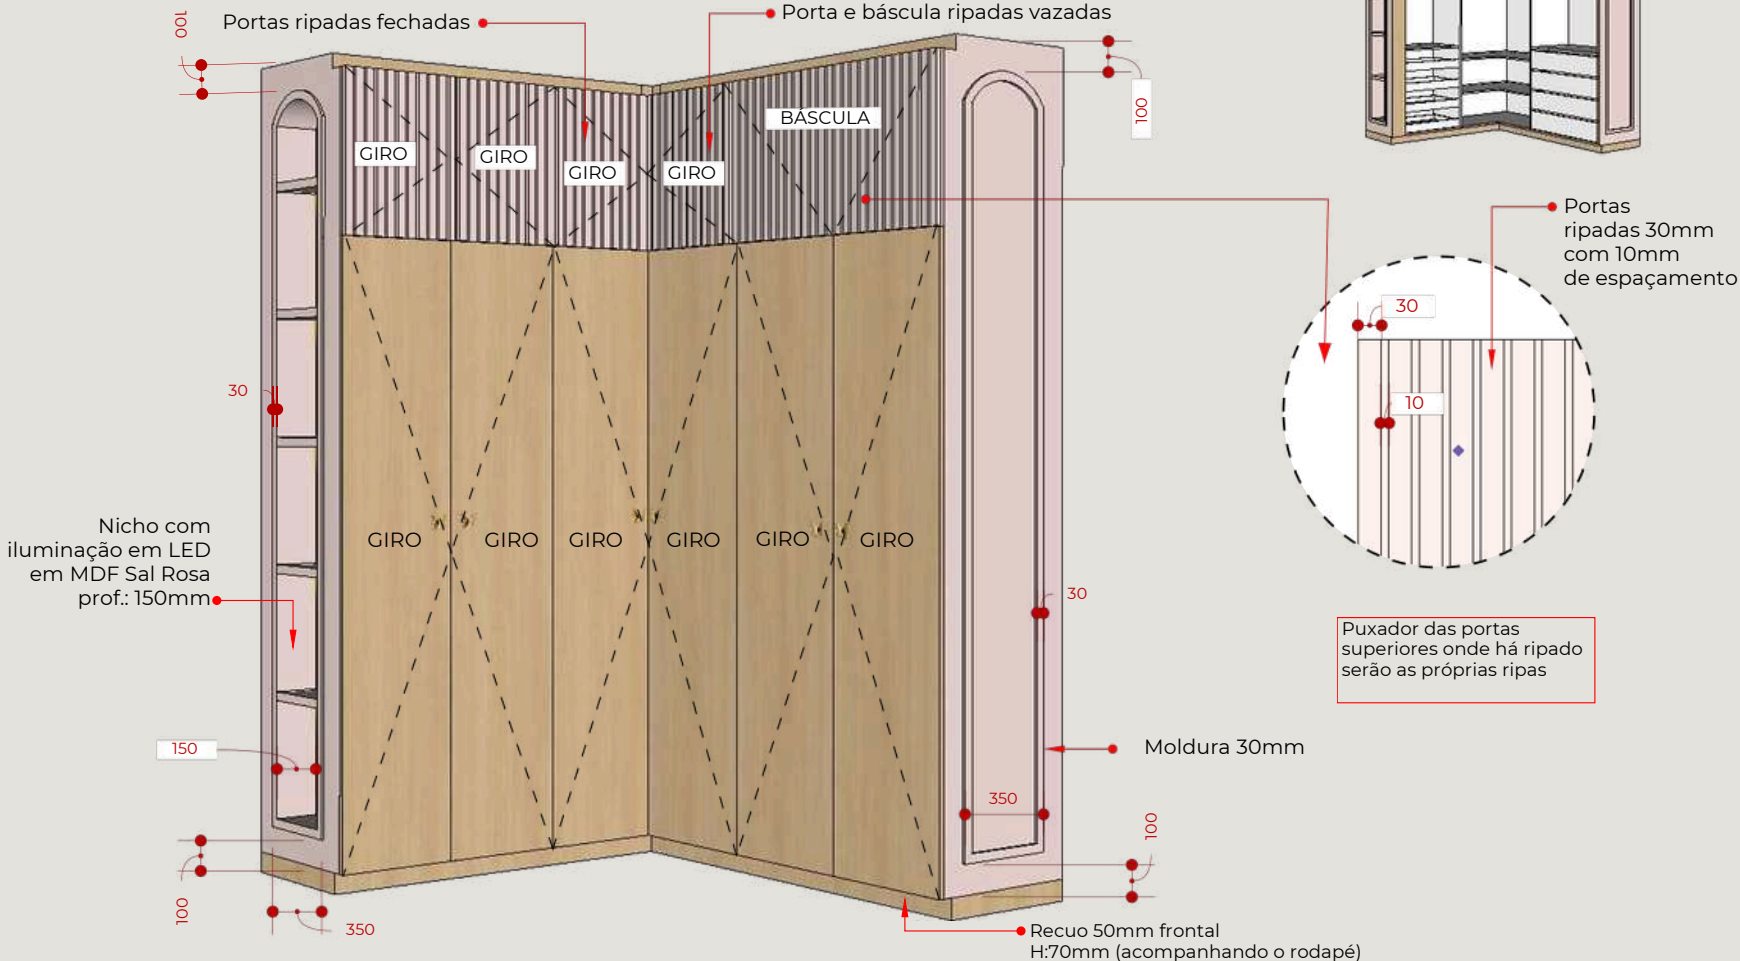

QUARTO BELLA

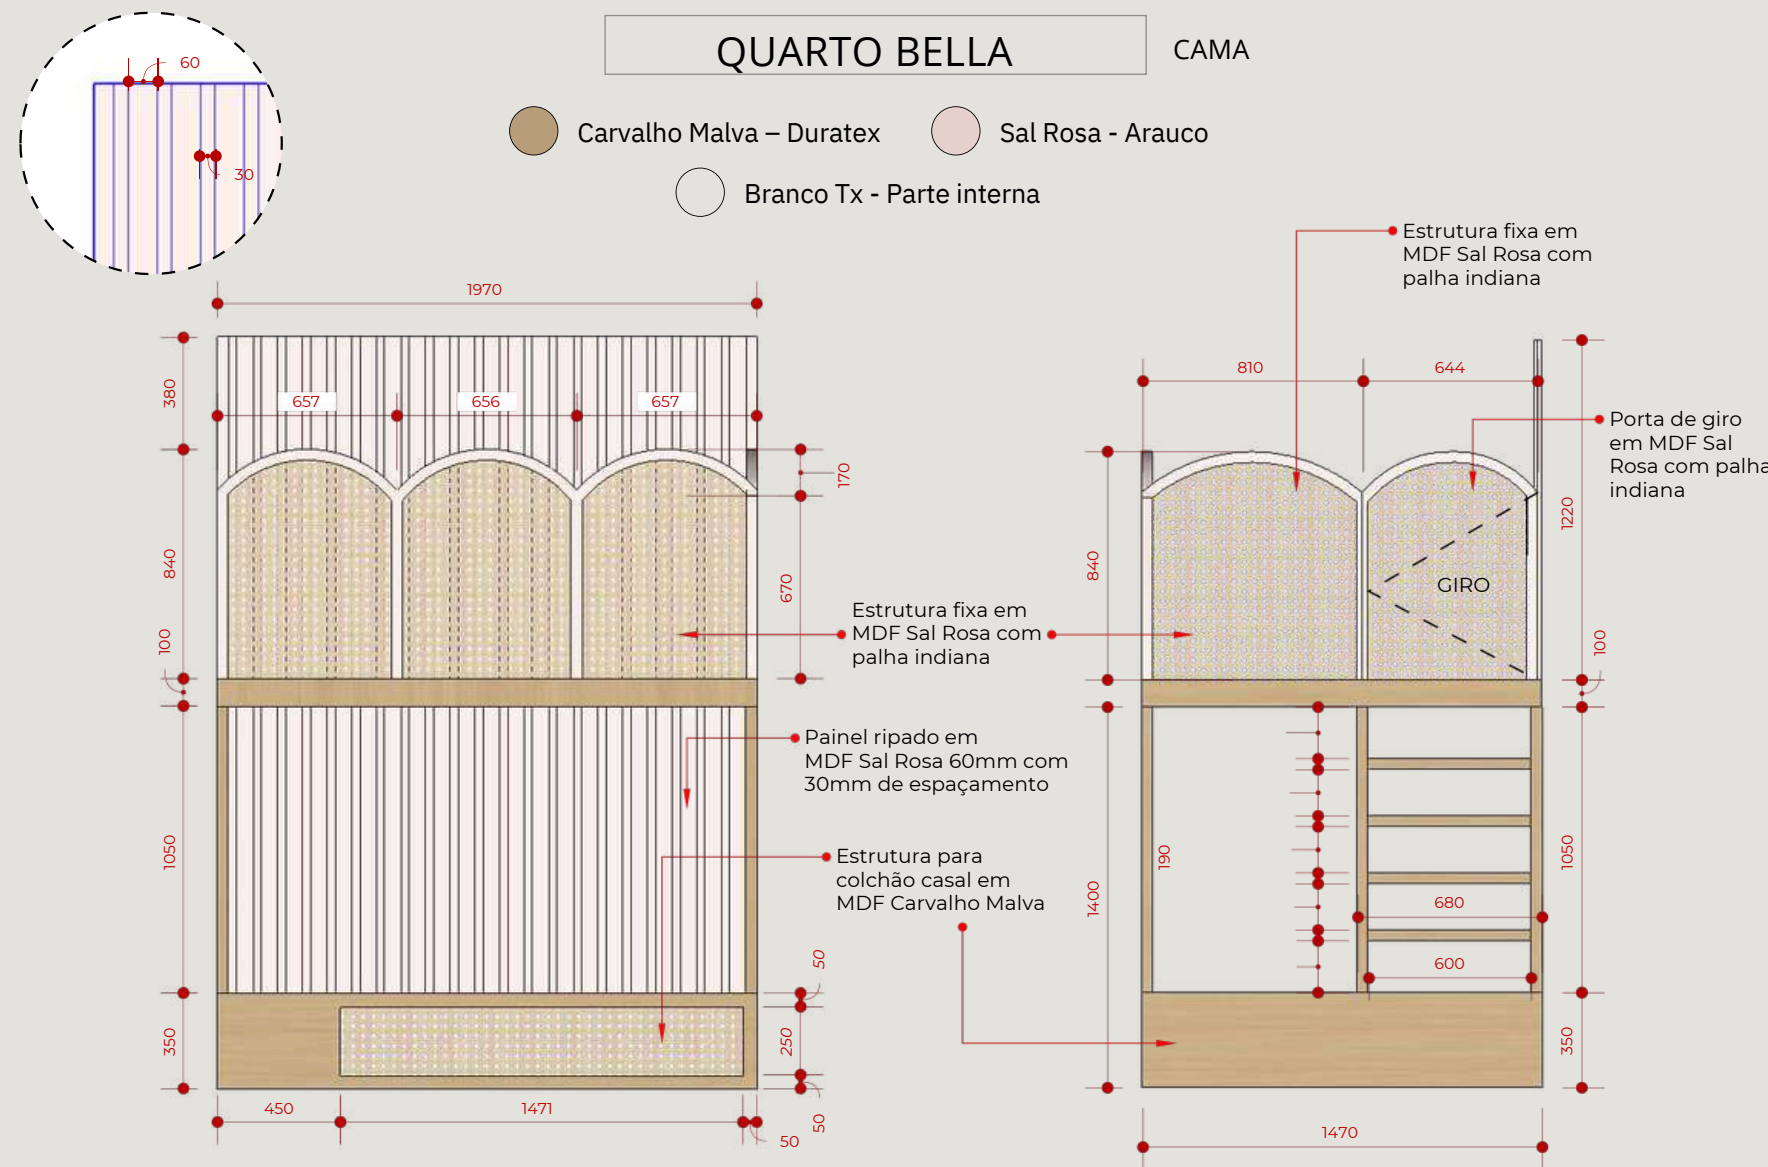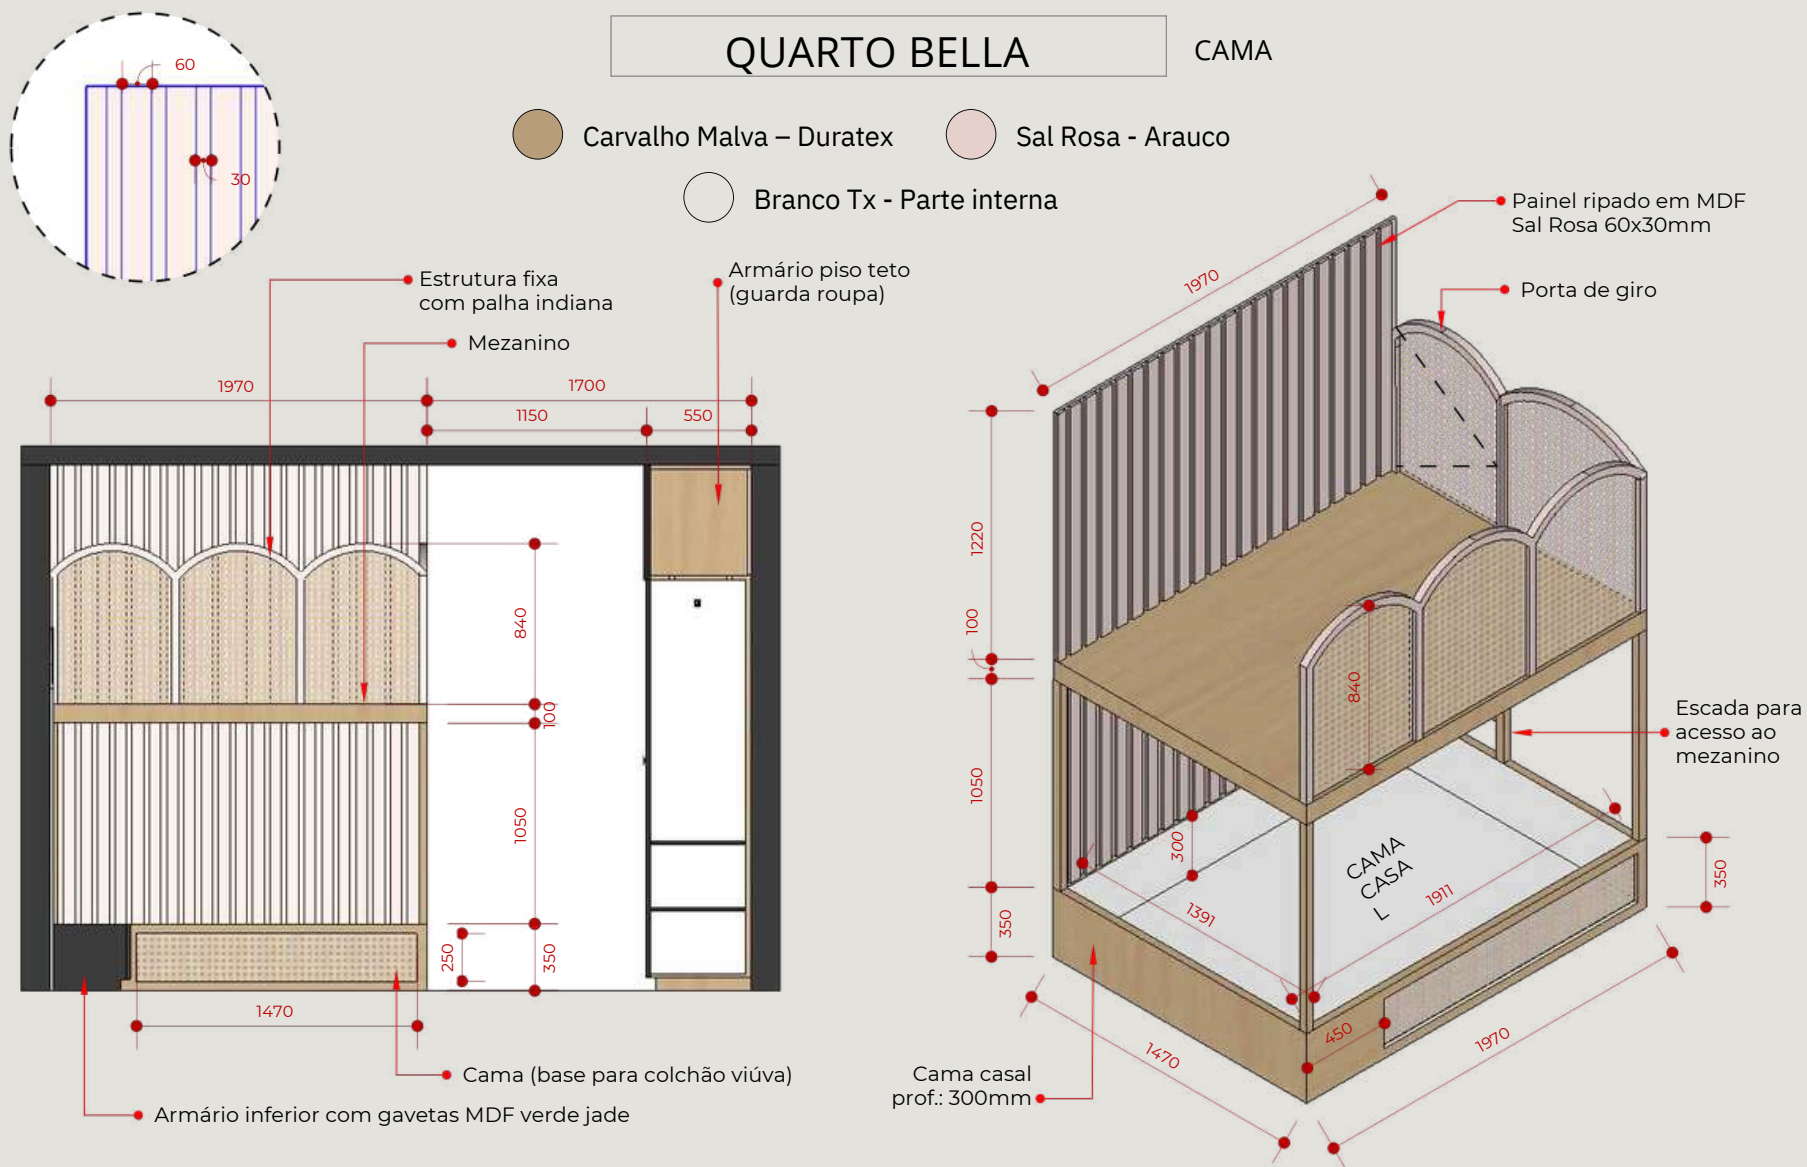

OBRIGADA!