

LEONARDO LOPES

ARQUITETURA & INTERIORES

P O R T F O L I O

Aqui apresento alguns projetos autorais, onde mostro meu nível de conhecimento na área de interiores, e em softwares.

Q U E M É L E O N A R D O ?

Profissional formado em Arquitetura e Urbanismo, com formação técnica em Design de Interiores. Possuo grande interesse e experiência na área de projetos arquitetônicos e de interiores, sempre buscando inovação e excelência. Tenho facilidade de aprendizado, sou proativo e estou disposto a crescer profissionalmente. Busco oportunidades no formato híbrido, presencial ou home office, com flexibilidade para me adaptar às necessidades da empresa.

C O N T A T O S



14-99640-4281



lopes.leonardo834@gmail.com



Rua dos Topázios, 55, Marília-sp



LEONARDO LOPES

ARQUITETURA & INTERIORES

S O B R E M I M

Formado em Arquitetura e Urbanismo pela Universidade de Marília Com foco em projetos arquitetônicos e projetos de interiores.

E D U C A Ç Ã O

Arquitetura e Urbanismo - Universidade de Marilia | 2020-2024

Técnico em Design de Interiores | 2016 - 2017 -Etec- Prof.

Massuyuki Kawano - Tupã

Pacote Office

Curso de V-ray, Lumion e Enscape - BM maquetes

I D I O M A S

Português

inglês intermediário

H A B I L I D A D E S

Experiência com plataformas de projetos, como cad, revit, sketchup.

Conhecimento em sistemas de renderização, vray, e lumion básico, e Enscape basico.

pacote office.

Photoshop.



LEONARDO LOPES

ARQUITETURA & INTERIORES

EXPERIÊNCIAS

Vendedor

America Store. | 2017

- Atuava na área de vendas/caixa.

Projetista

Anderson Zawa Arquiteto . | 2021

- Atuava em projetos arquitetônicos, e interiores.
- Responsável pela parte de documentação e andamentos em obra.

Projetista

Hidráulica Santo Antônio. | 2022/2023

- Atuava na área de projeto de interiores e paginação de revestimentos e ajudava no que fosse necessário, tanto em vendas quanto administrativo.

Projetista

Coifas & Coifas. | 2023/2024

- Atuo na área de projeto para instalação de coifas e projetos para fabricação, e orçamentos.

Arquiteto Junior

Aurea Arquitetura. | 2024/2025

- Responsável pela área criativa, detalhamento de marcenaria e projeto executivo.



LEONARDO LOPES

ARQUITETURA & INTERIORES

PROJETO DE MODELAGEM PARA O PORTFOLIO



LEONARDO LOPES


ARQUITETURA & INTERIORES

Projeto Autoral.

PROJETO DE MODELAGEM PARA O PORTFOLIO



PROJETO DE MODELAGEM PARA O PORTFOLIO

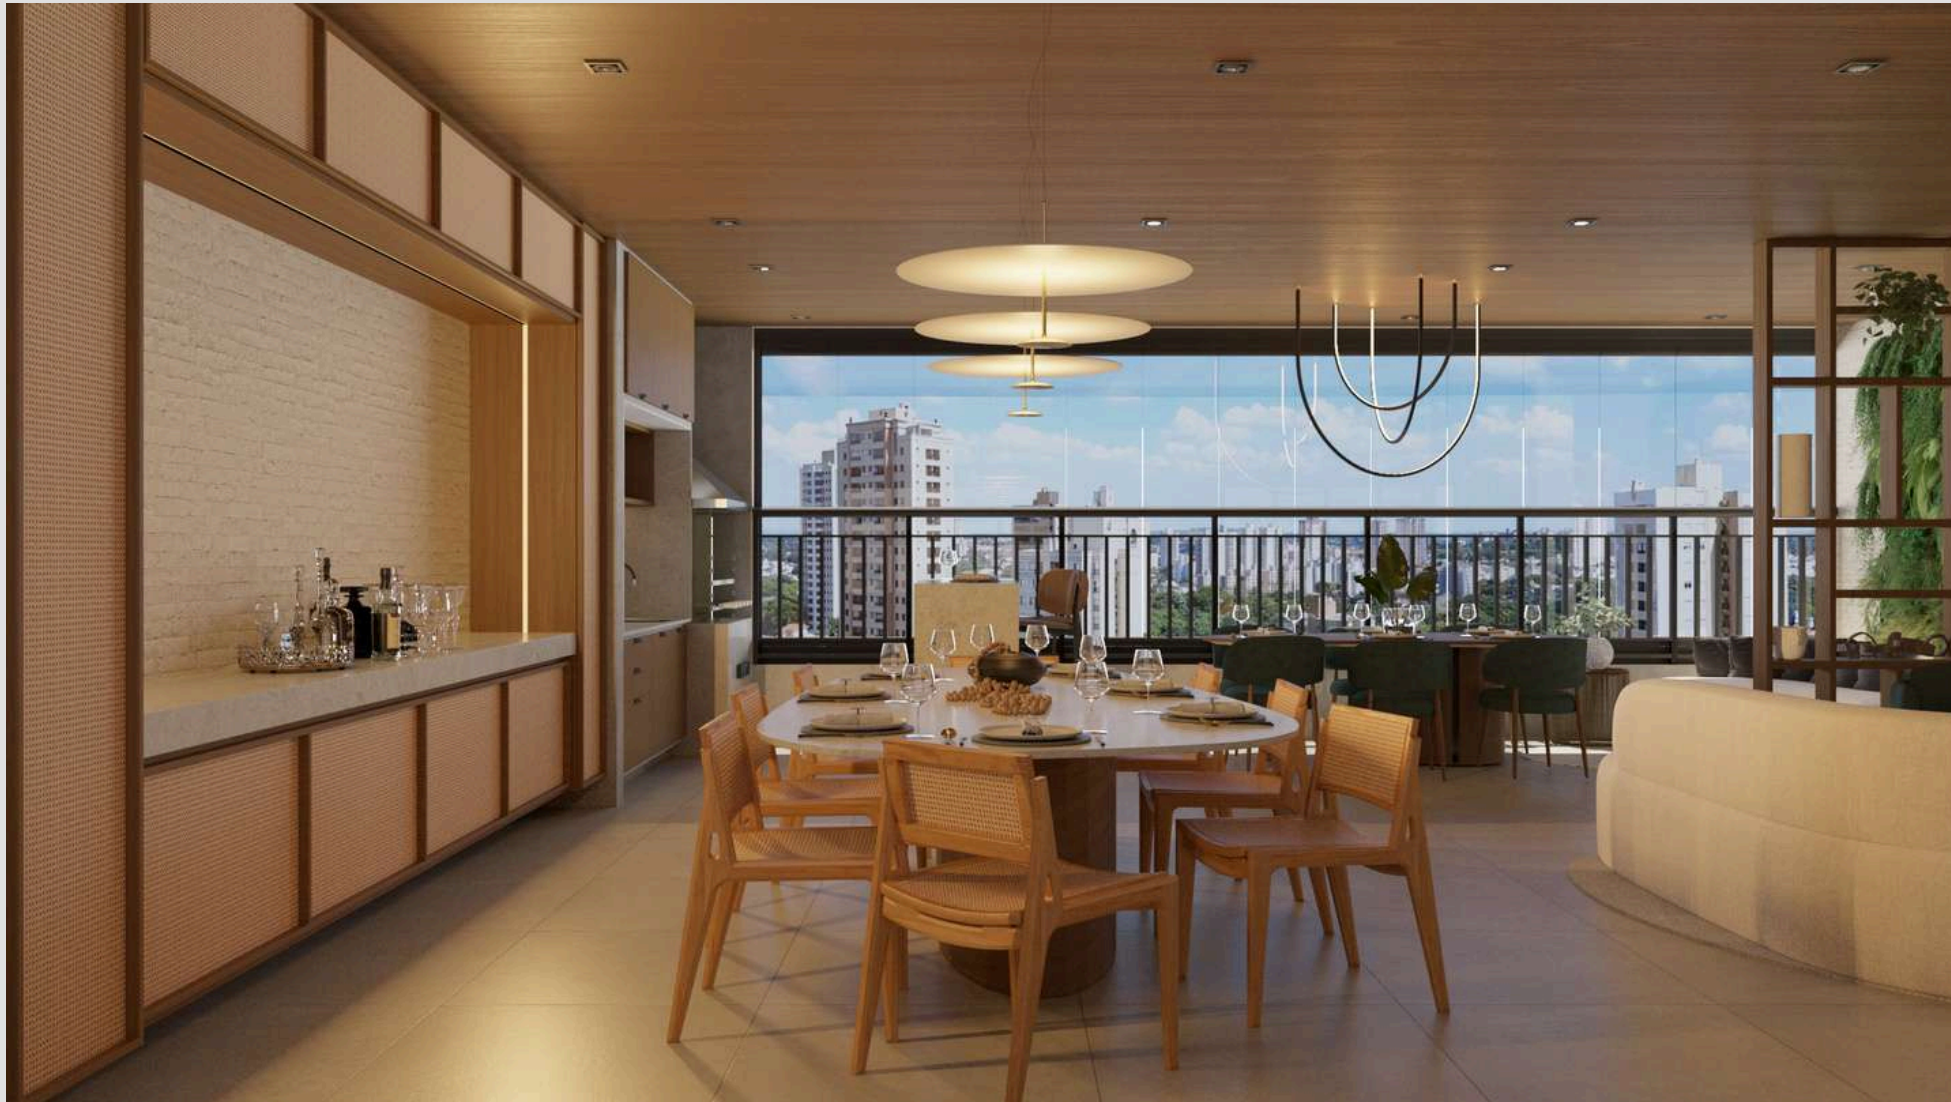

LEONARDO LOPES

ARQUITETURA & INTERIORES

Projeto Autoral.

PROJETO DE MODELAGEM PARA O PORTFOLIO



LEONARDO LOPES

ARQUITETURA & INTERIORES

Projeto Autoral.

PROJETO DE MODELAGEM PARA O PORTFOLIO




LEONARDO LOPES

ARQUITETURA & INTERIORES

Projeto Autoral.

PROJETO DE MODELAGEM PARA O PORTFOLIO

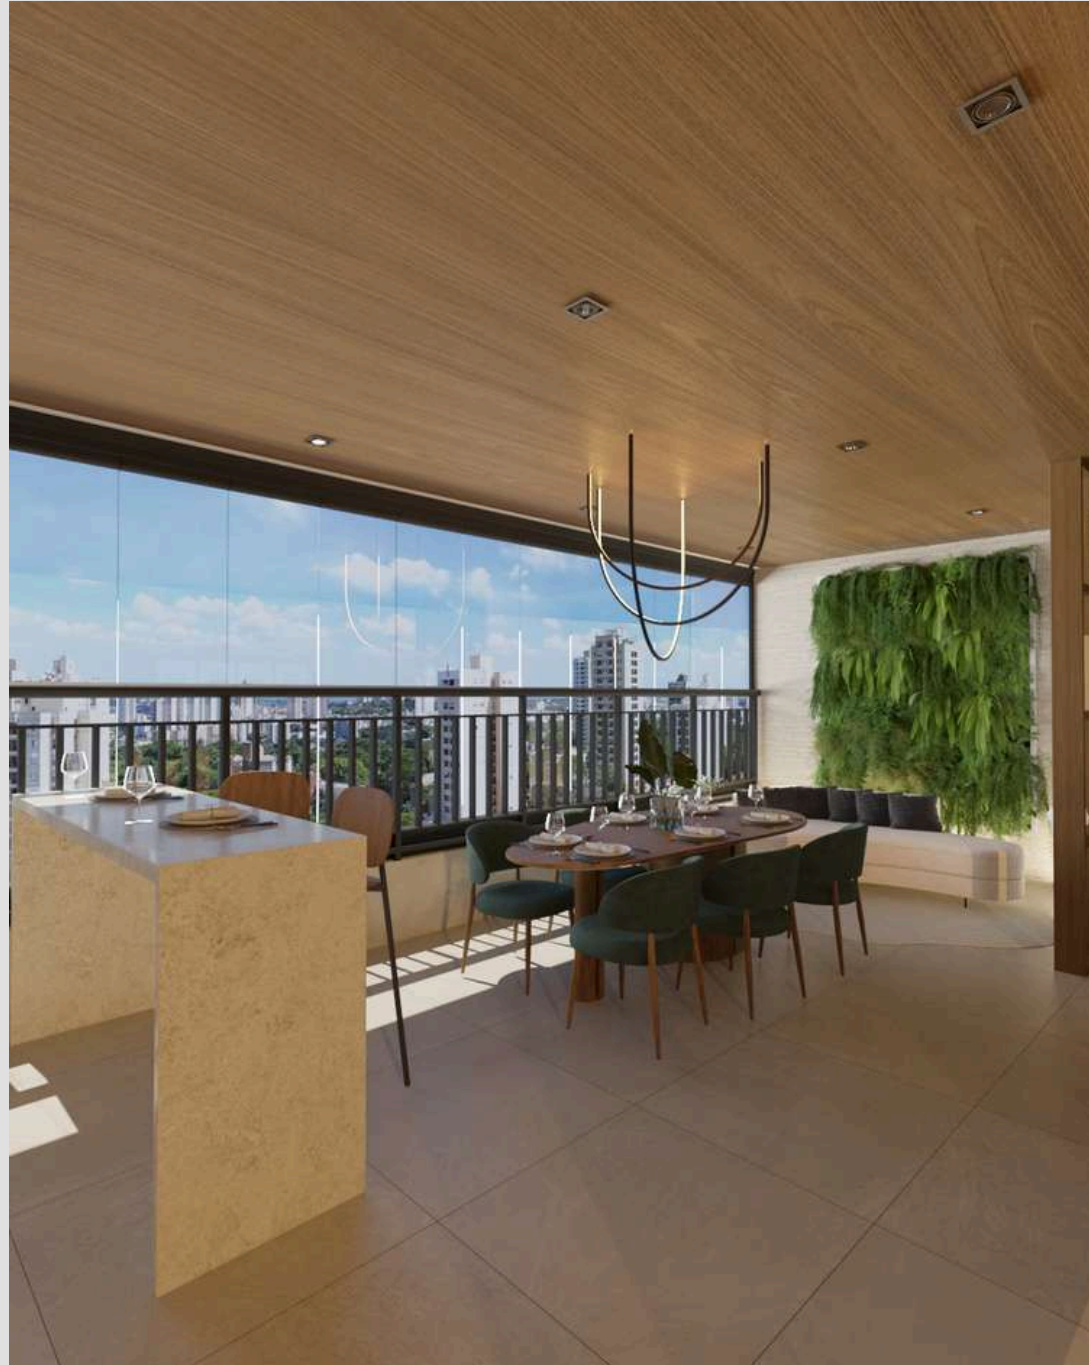

Projeto Autoral.



LEONARDO LOPES

ARQUITETURA & INTERIORES

PROJETO DE MODELAGEM PARA O PORTFOLIO



LEONARDO LOPES
ARQUITETURA & INTERIORES

Projeto Autoral.

PROJETO DE MODELAGEM PARA O PORTFOLIO



LEONARDO LOPES
ARQUITETURA & INTERIORES

Projeto Autoral.

PROJETO DE MODELAGEM PARA O PORTFOLIO



LEONARDO LOPES
ARQUITETURA & INTERIORES

Projeto Autoral.

PROJETO DE MODELAGEM PARA O PORTFOLIO



LEONARDO LOPES
ARQUITETURA & INTERIORES

Projeto Autoral.

PROJETO DE MODELAGEM PARA O PORTFOLIO




Projeto Autoral.



LEONARDO LOPES
ARQUITETURA & INTERIORES

PROJETO DE MODELAGEM PARA O PORTFOLIO

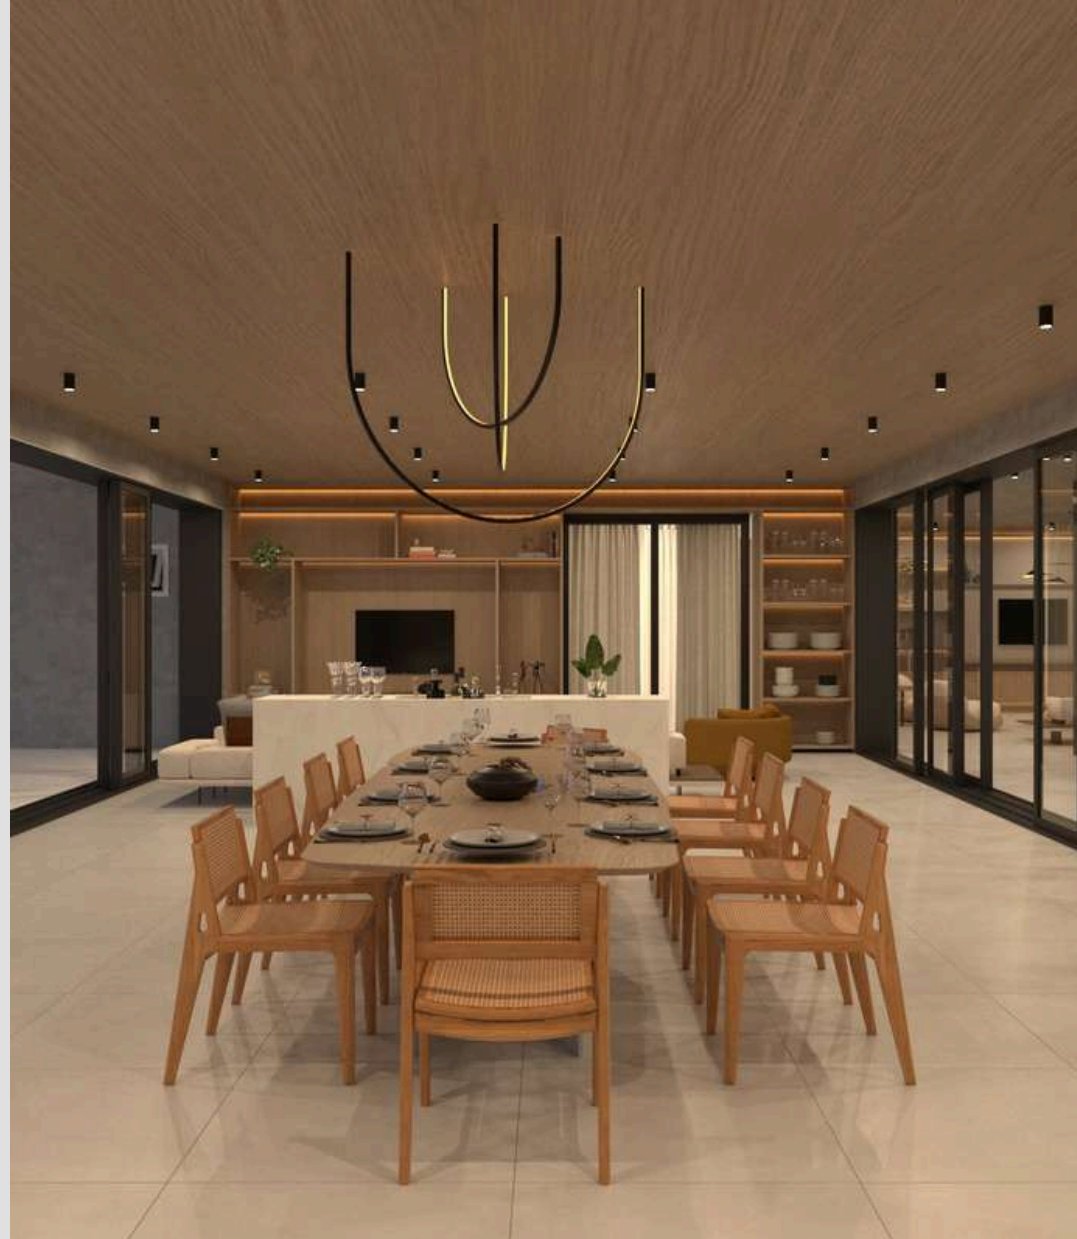

Projeto Autoral.



LEONARDO LOPES
ARQUITETURA & INTERIORES

PROJETO DE MODELAGEM PARA O PORTFOLIO




Projeto Autoral.



LEONARDO LOPES
ARQUITETURA & INTERIORES

PROJETO DE MODELAGEM PARA O PORTFOLIO

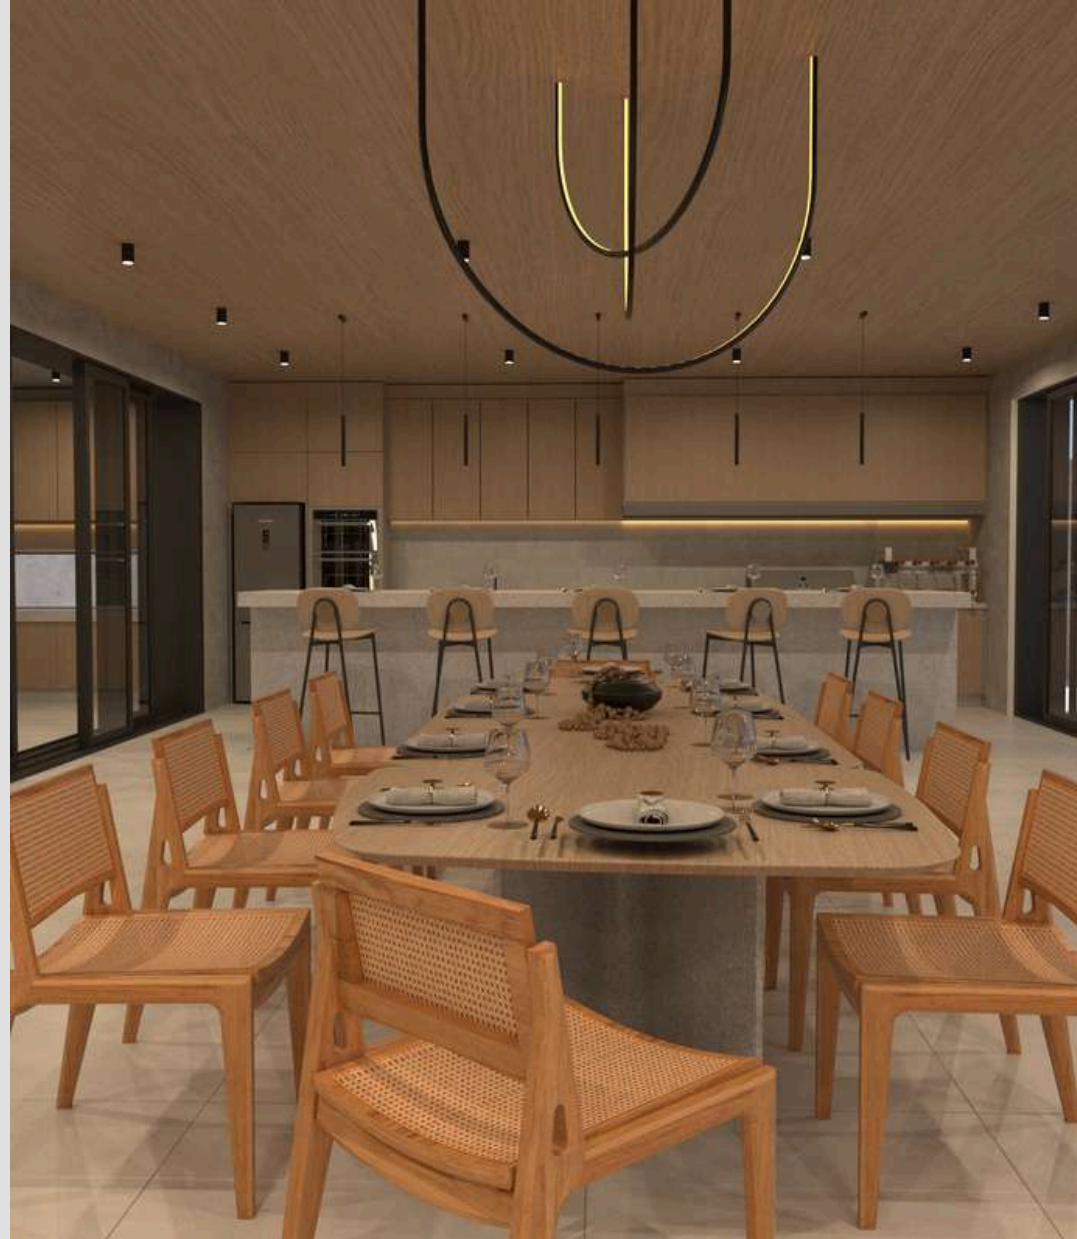

Projeto Autoral.



LEONARDO LOPES
ARQUITETURA & INTERIORES

PROJETO DE MODELAGEM PARA O PORTFOLIO



Projeto Autor




LEONARDO LOPES

ARQUITETURA & INTERIORES

PROJETO DE MODELAGEM PARA O PORTFOLIO




PROJETO DE MODELAGEM PARA O PORTFOLIO

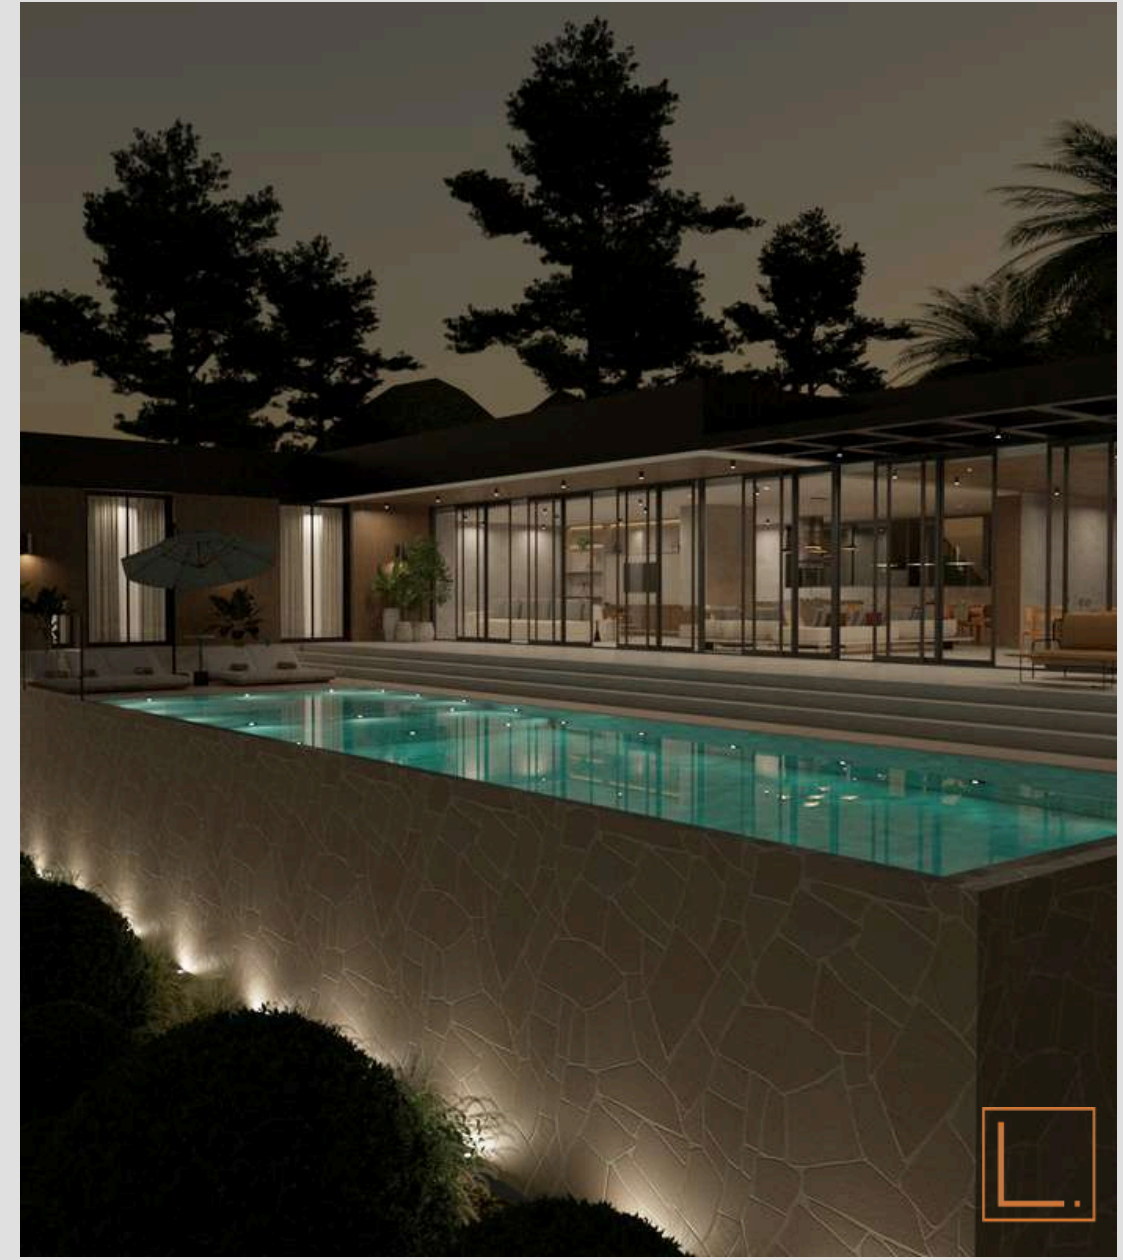

Projeto Autoral.

LEONARDO LOPES
ARQUITETURA & INTERIORES

PROJETO DE MODELAGEM PARA O PORTFOLIO

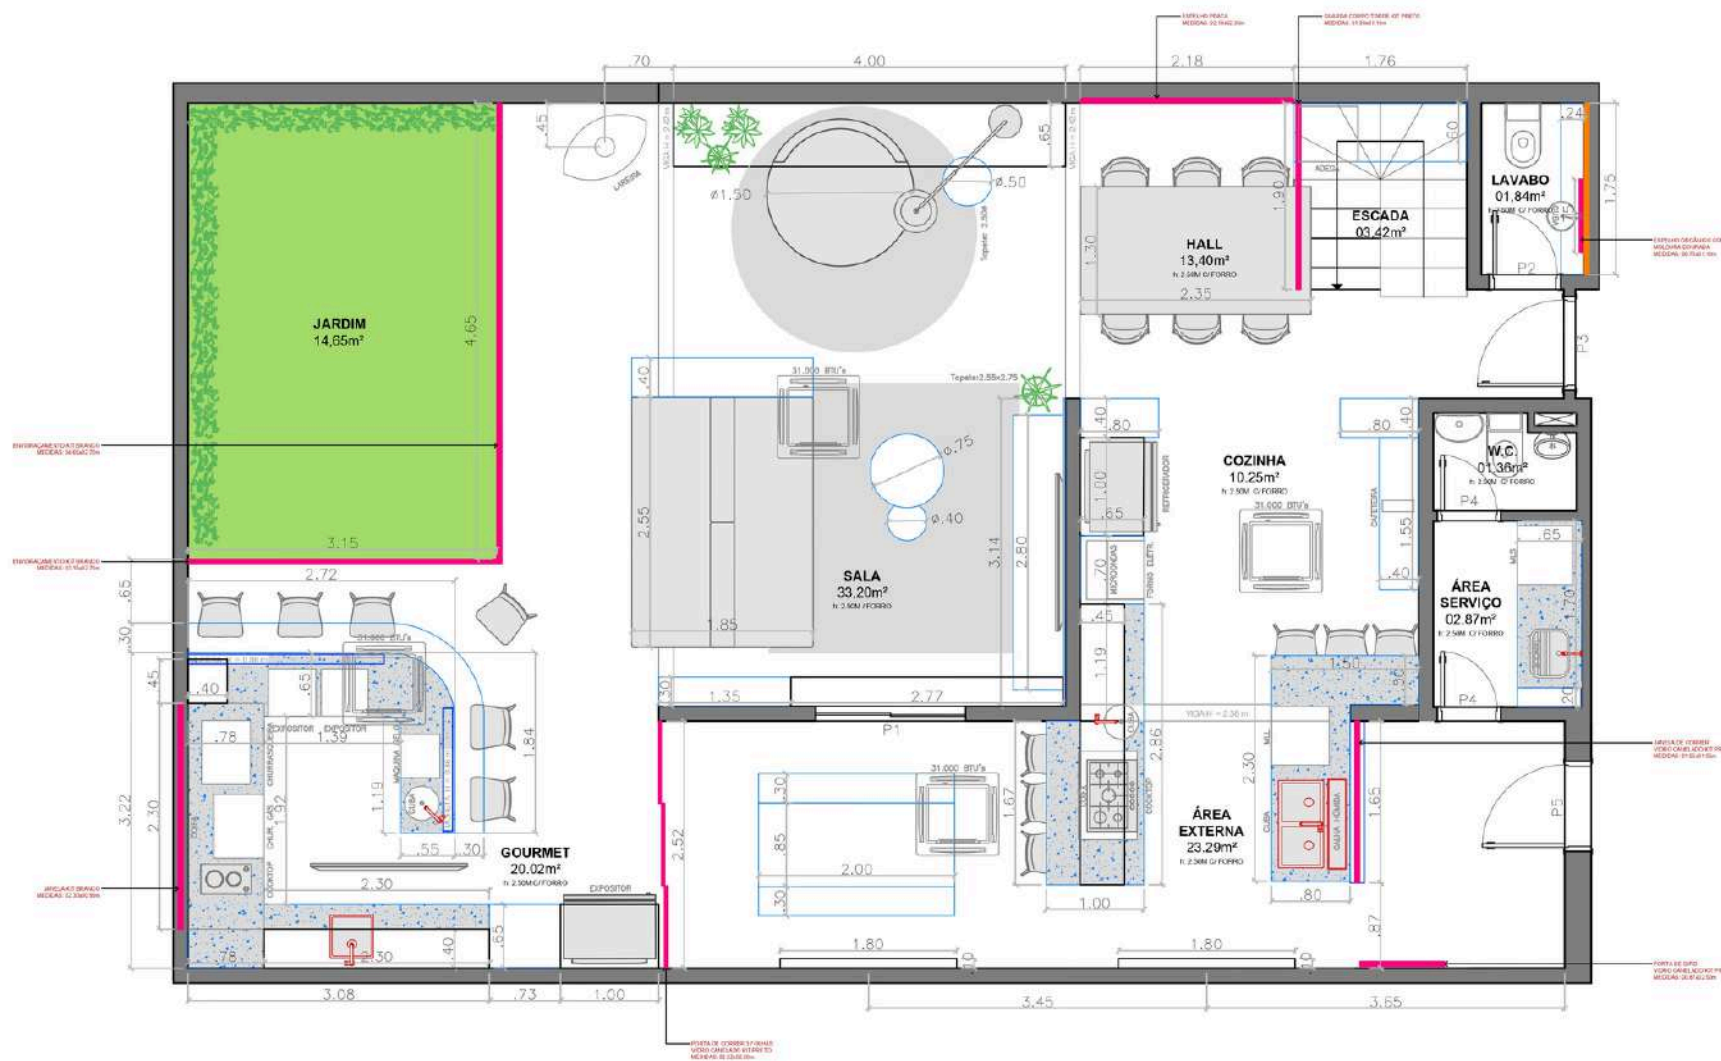


LEGENDAS			
ELETRODOMESTICOS			
APARELHOS	MODELO	MEDIDAS (LxAlxP)	VOLTAGEM
CAFETEIRA	NESPRESSO PRATA	117x235x324	127V
LAVA LOUÇAS	BRASTEMP 15 SERVIÇOS INOX	600x850x660	127V
CUBA COZINHA	TRAMONTINA QUADRUM INOX	890x205x160	-
CALHA HÚMIDA	TRAMONTINA INOX	920x140x184	-
COOKTOP	TRAMONTINA 5 ZONAS INOX	755x101x300	127V
REFRIGERADOR	LG 598L INOX	913x1700x735	127V
MICROONDAS	BRASTEMP 32L EMBUTIR	595x390x372	127V
FORNO ELETTRICO	BRASTEMP 84L EMBUTIR	600x620x364	220V
COIFA	TRAMONTINA ILHA INOX	900x1200x600	127V
CUBA COZINHA	CUBA INOX LUNA 35BL	350x160x350	-
LAVA E SECA	LG 11KG INOX	600x850x965	127V
TANQUE	TANQUE HERA 34L	500x225x400	-
ADEGA	BRASTEMP 35 GARRAFAS INOX	493x810x364	127V
LAREIRA	LAREIRA ECOLÓGICA SUSPensa	900x2400x580	-
CUBA GOURMET	CUBA INOX LUNA 35BL	350x160x350	-
COOKTOP GOURMET	TRAMONTINA 2 ZONAS INOX	300x85x500	127V
CHURRASQUEIRA	GÁS CHARBROIL INOX	650x540x510	127V
CHURRASQUEIRA	GRELHA CHURRASQUEIRA	650x450x500	-
EXPOSITOR	EOS 124L PRETO	480x852x475	127V
EXPOSITOR	EOS 124L PRETO	480x852x475	127V
MAQUINA GELO	EOS 50KG INOX	448x798x400	220V
EXPOSITOR	METAL FRI0 752L PRETO	940x2022x697	220V
COIFA	FABRICADA INOX	3200x1200x780	220V
CUBA LAVABO	CUBA APOIO DECA	300x135x300	-
EVAPORADORA	LG 31.000 BTU's	840x245x840	220V
EVAPORADORA	LG 31.000 BTU's	840x245x840	220V
EVAPORADORA	LG 31.000 BTU's	840x245x840	220V
EVAPORADORA	LG 31.000 BTU's	840x245x840	220V


PLANTA LAYOUT
ESC - 1:50

PROJETO DE MODELAGEM PARA O PORTFOLIO


1

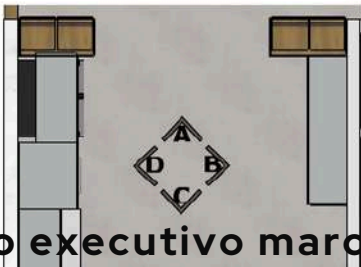


ISO

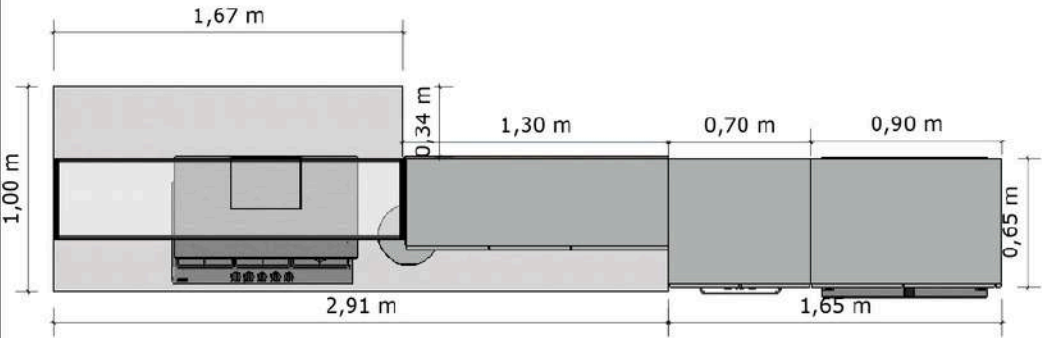


VISTA SUPERIOR

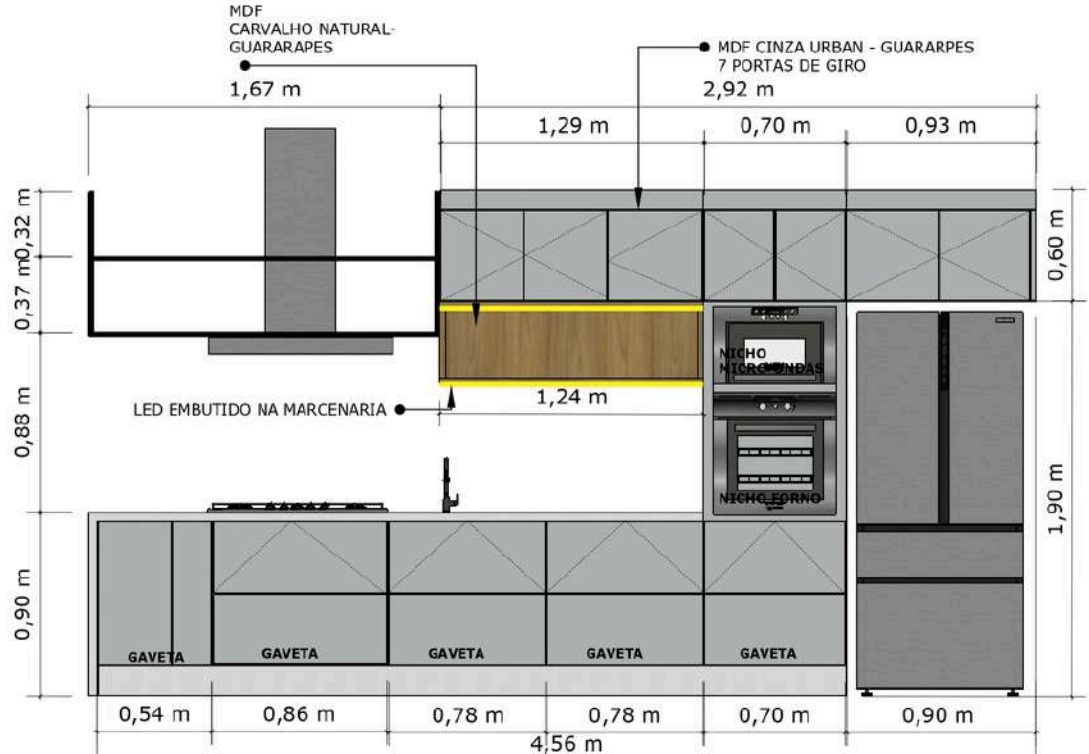

FRONTAL

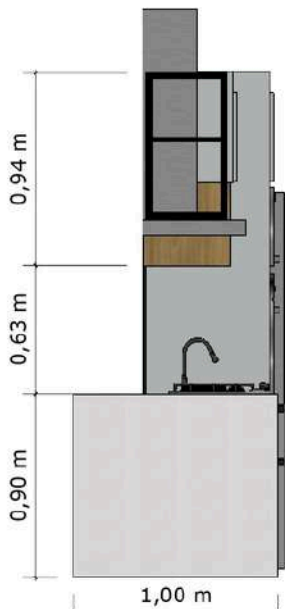

VISTA LATERAL

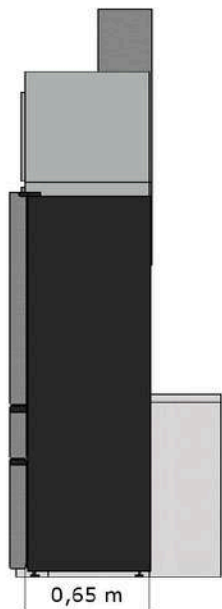

VISTA LATERAL