




Cliente:	-
Endereço:	-
Responsável:	-
E-mail:	-
Telefone:	-

APARELHOS	MODELO	MEDIDAS (LxAxP)	VOLTAGEM
CAFETEIRA	NESPRESSO PRATA	117x235x324	127V
LAVA LOUÇAS	BRASTEMP 15 SERVIÇOS INOX	600x850x590	127V
CUBA COZINHA	TRAMONTINA QUADRUN INOX	890x205x460	-
CALHA HUMIDA	TRAMONTINA INOX	920x140x184	-
COOKTOP	TRAMONTINA 5 ZONAS INOX	755x101x500	127V
REFRIGERADOR	LG 598L INOX	913x1790x735	127V
MICROONDAS	BRASTEMP 32L EMBUTIR	595x390x372	127V
FORNO ELETRICO	BRASTEMP 84L EMBUTIR	600x620x584	220V
COIFA	TRAMONTINA ILHA INOX	900x1200x600	127V
CUBA COZINHA	CUBA INOX LUNA 35BL	350x160x350	-
LAVA E SECA	LG 11KG INOX	600x850x565	127V
TANQUE	TANQUE HERA 34L	500x225x400	-
ADEGA	BRASTEMP 35 GARRAFAS INOX	493x840x564	127V
LAREIRA	LAREIRA ECOLÓGICA SUSPENSA	900x2400x580	-
CUBA GOURMET	CUBA INOX LUNA 35BL	350x160x350	-
COOKTOP GOURMET	TRAMONTINA 2 ZONAS INOX	300x85x500	127V
CHURRASQUEIRA	GÁS CHARBROIL INOX	650x540x510	127V
CHURRASQUEIRA	GRELHA CHURRASQUEIRA	650x450x500	-
EXPOSITOR	EOS 124L PRETO	480x852x475	127V
EXPOSITOR	EOS 124L PRETO	480x852x475	127V
MAQUINA GELO	EOS 50KG INOX	448x798x400	220V
EXPOSITOR	METAL FRIO 752L PRETO	940x2022x697	220V
COIFA	FABRICADA INOX	3200x1200x780	220V
CUBA LAVABO	CUBA APOIO DECA	300x135x300	-
EVAPORADORA	LG 31.000 BTU's	840x246x840	220V
EVAPORADORA	LG 31.000 BTU's	840x246x840	220V
EVAPORADORA	LG 31.000 BTU's	840x246x840	220V
EVAPORADORA	LG 31.000 BTU's	840x246x840	220V

LEGENDAS

ELETRDOMESTICOS			
APARELHOS	MODELO	MEDIDAS (LxAxP)	VOLTAGEM
CONDENSADORA	LG 31.000 BTU's	950x834x330	220V
CONDENSADORA	LG 31.000 BTU's	950x834x330	220V
CONDENSADORA	LG 31.000 BTU's	950x834x330	220V
CONDENSADORA	LG 31.000 BTU's	950x834x330	220V

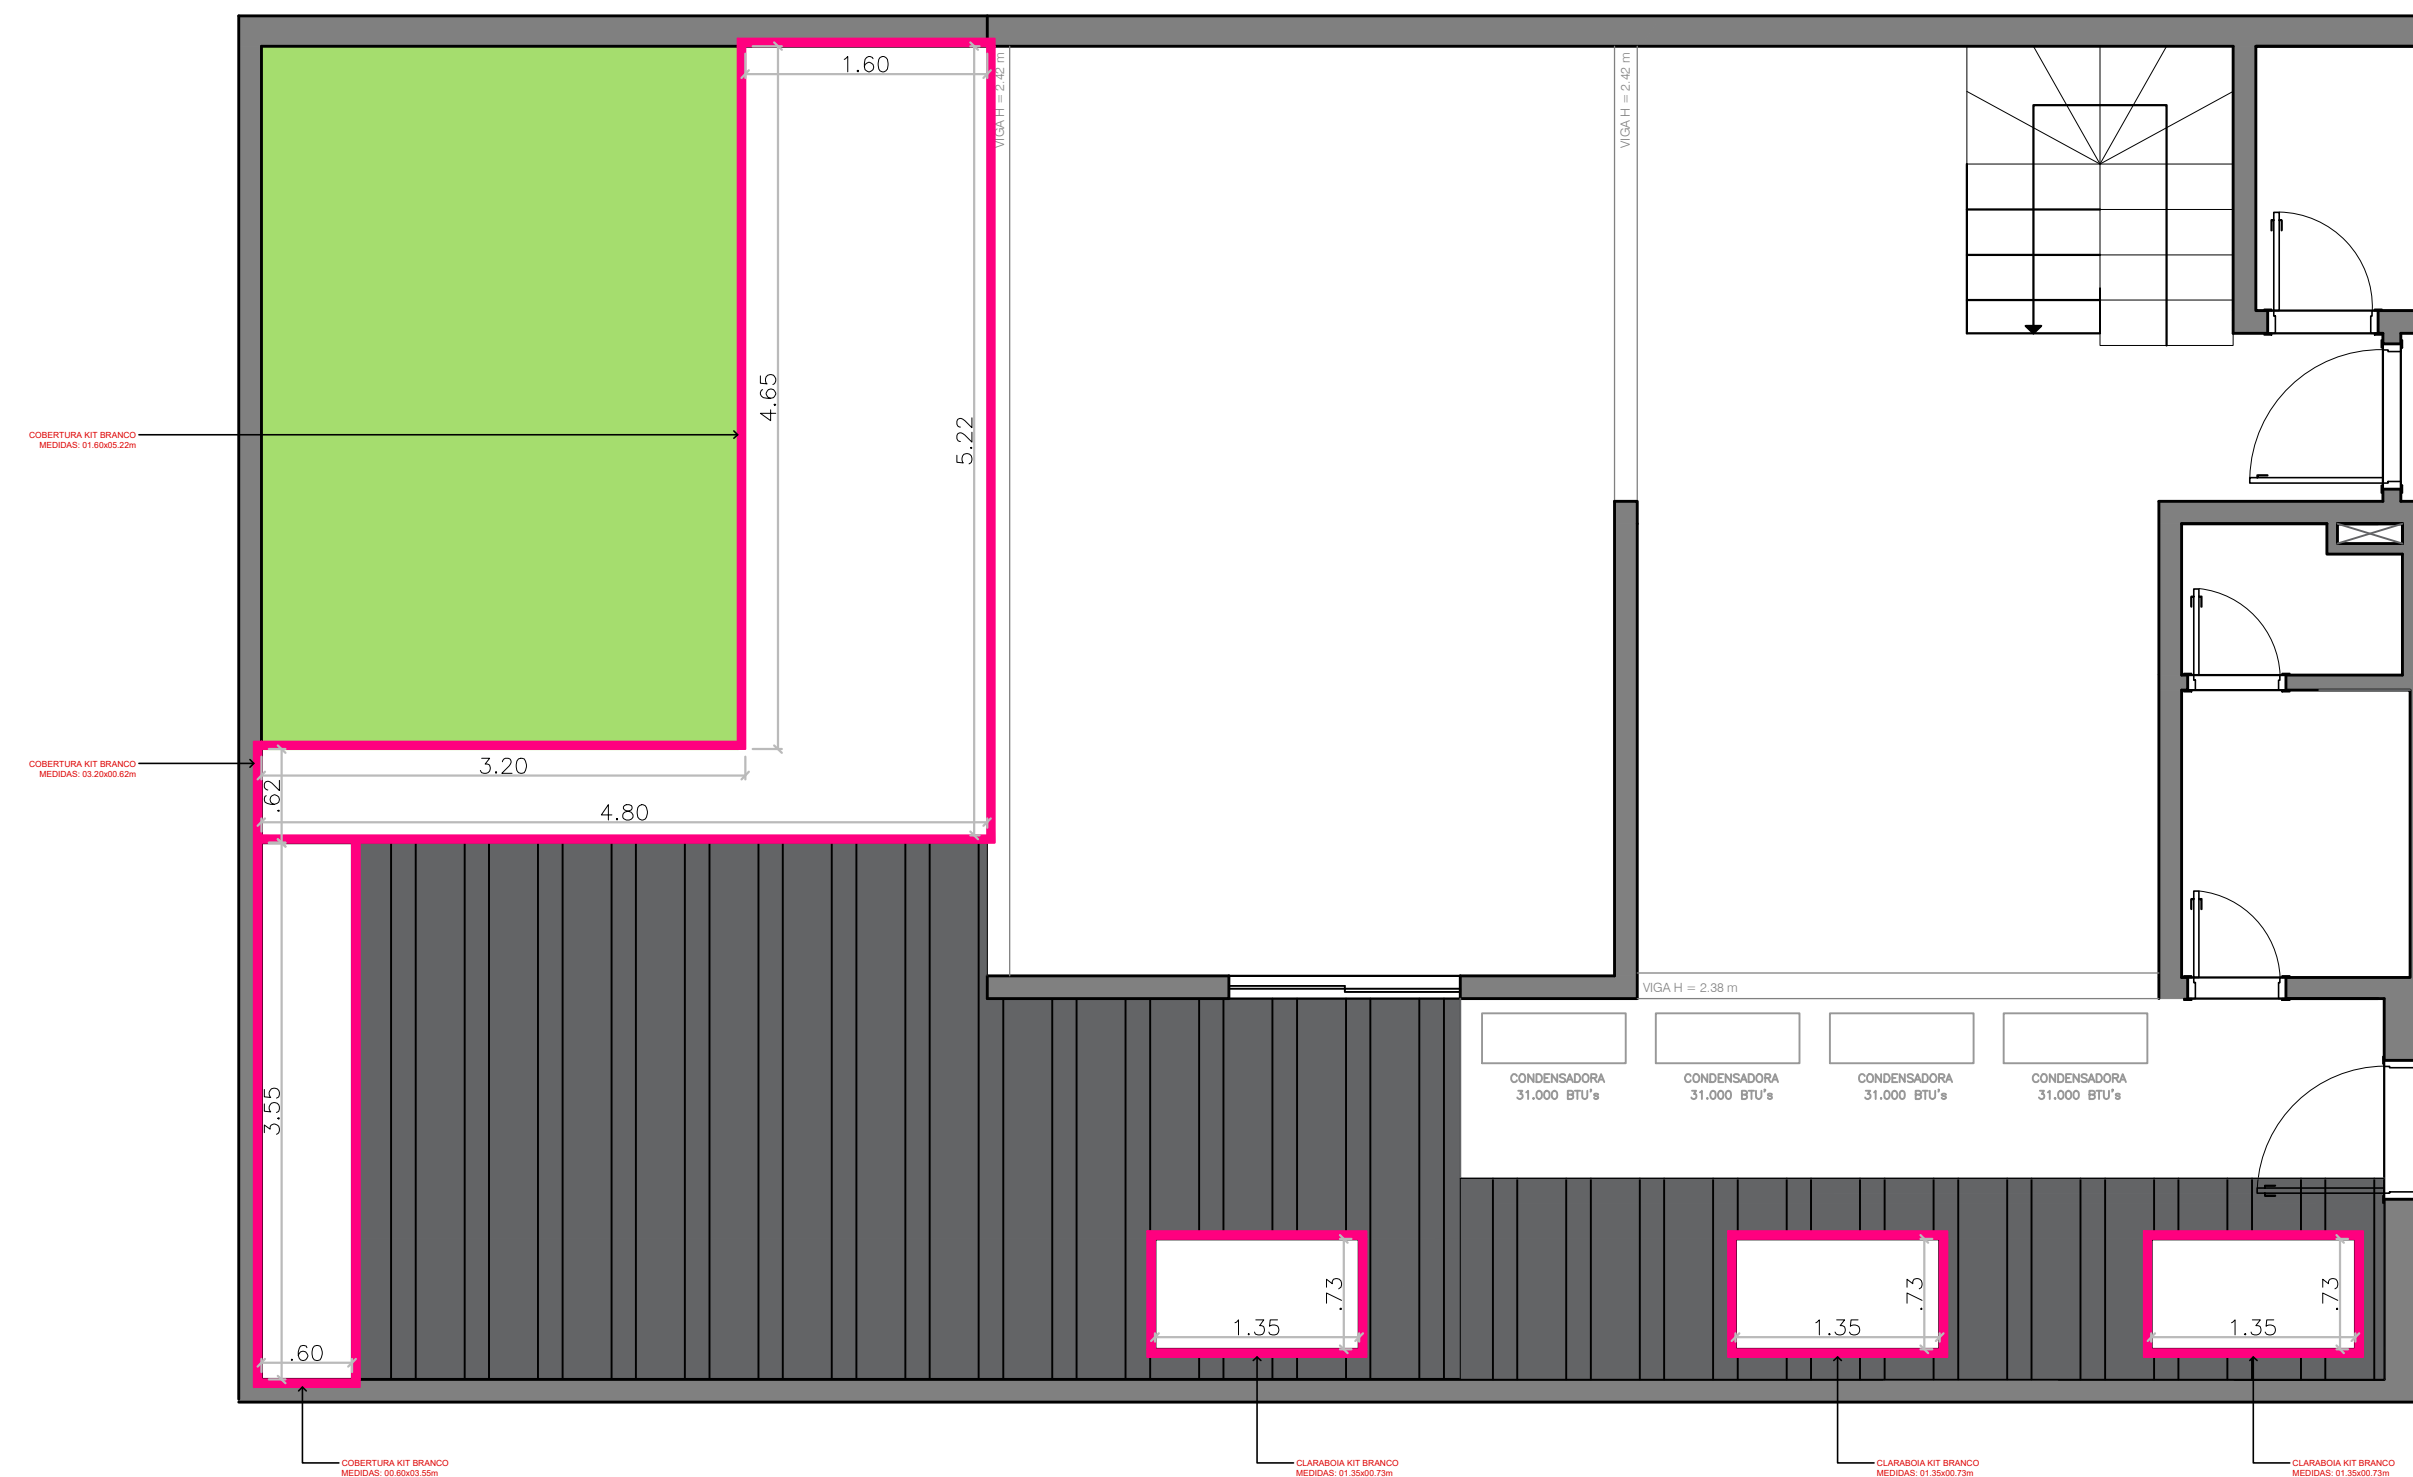


PLANTA LAYOUT COBERTURA
ESC - 1:50

LEGENDAS

 EXISTENTE - ALVENARIA ESTRUTURAL
 VIGAS

Projeto: Casa 63	Cliente: -
Prancha: 02	Endereço: -
Assunto: Layout Cobertura	Responsável: -
Revisão: R00	E-mail: -
Data: 13/02/2025	Telefone: -

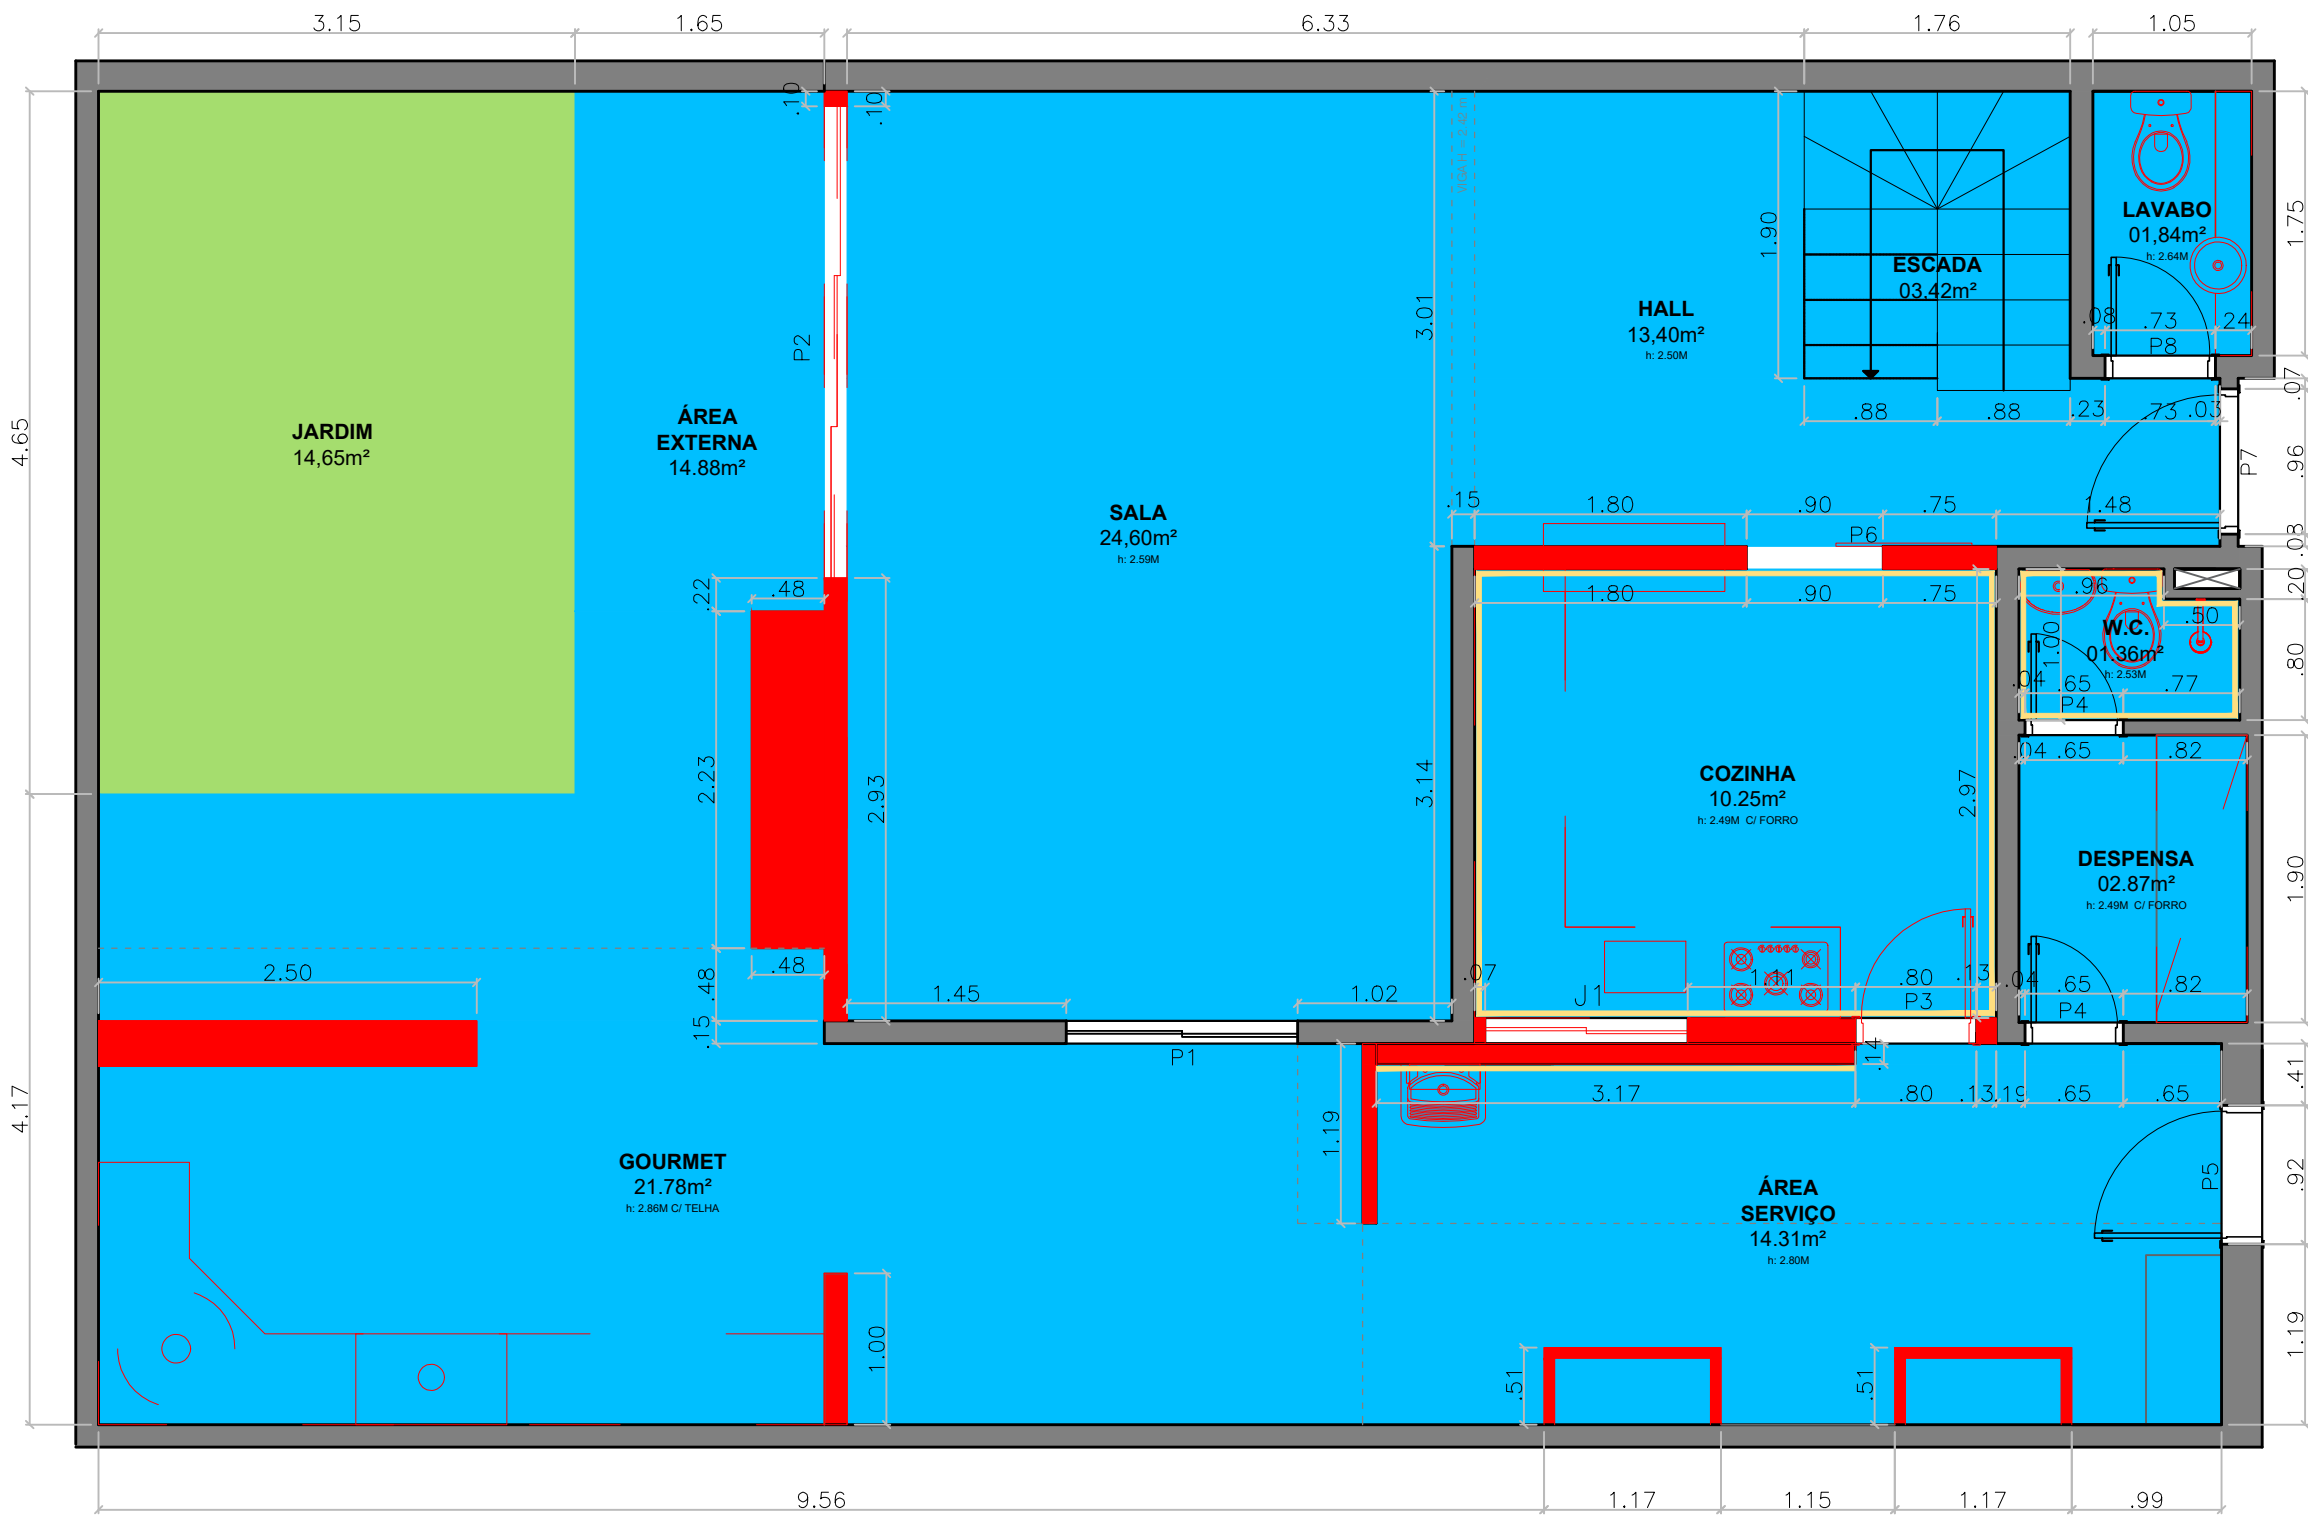

PLANTA DEMOLIÇÃO
ESC - 1:50

LEGENDAS

	ALVENARIA EXISTENTE
	VIGAS
	REMOVER
	DEMOLIR
	RETIRADA DE PISOS
	REMOVER REVESTIMENTO EXISTENTE


Portas			
Sigla	Medidas (M)	Qtd.	Tipo
P1	1.53x2.19	1	Correr
P2	3.12x2.17	1	Correr
P3	0.80x2.14	1	Abrir
P4	0.65x2.14	2	Abrir
P5	0.92x2.10	1	Abrir
P6	0.90x2.10	1	Correr
P7	0.96x2.10	1	Abrir
P8	0.73x2.10	1	Abrir

Janelas		
Sigla	Medidas (M)	Qtd.
J1	1.34x0.94x1.23	1

Projeto:	Casa 63	Cliente:	-
Prancha:	03	Endereço:	-
Assunto:	Demolição	Responsável:	-
Revisão:	R00	E-mail:	-
Data:	13/02/2025	Telefone:	-

LEGENDAS

HALL
- REMOVER PISO - 13.40M²
- REMOVER MOVEIS
ESCADA
- REMOVER ESCADA
LAVABO
- REMOVER PISO - 01.84M²
- REMOVER MOVEIS, PEDRAS, LOUÇAS E METAIS
SALA
- REMOVER PISO - 24.60M²
- REMOVER MOVEIS
- REMOVER PORTA BALCÃO
- REQUADRAR VÃO PORTA
- DEMOLIR PAREDE - 15,93 M²
- REQUADRAR PAREDE
COZINHA
- REMOVER PISO - 10.25M²
- REMOVER MOVEIS, PEDRAS, LOUÇAS E METAIS
- REMOVER REVESTIMENTO - 33.75M²
- REMOVER FORRO DE GESSO - 10.25M²
- REMOVER PORTA
- REQUADRAR VÃO PORTA
- REMOVER PORTA
- REQUADRAR VÃO PORTA
- REMOVER JANELA
- DEMOLIR PAREDE - 18,22 M²
- REQUADRAR PAREDE
ÁREA SERVIÇO
- REMOVER PISO - 14.31M²
- REMOVER MOVEIS, PEDRAS, LOUÇAS E METAIS
- REMOVER REVESTIMENTO - 03.17M²
- DEMOLIR PAREDE - 17,12 M²
- REQUADRAR PAREDE
- REMOVER COBERTURA
DESPENSA
- REMOVER PISO - 02.87M²
- REMOVER MOVEIS
GOURMET
- REMOVER PISO - 21.78M²
- REMOVER MOVEIS, PEDRAS, LOUÇAS E METAIS
- DEMOLIR PAREDE - 03,50 M²
- REQUADRAR PAREDE
- REMOVER COBERTURA
ÁREA EXTERNA
- REMOVER PISO - 14.88M²
- DEMOLIR PAREDE - 03,19 M²
- REQUADRAR PAREDE
W.C.
- REMOVER PISO - 01.36M²
- REMOVER MOVEIS, PEDRAS, LOUÇAS E METAIS
- REMOVER FORRO GESSO - 01.36M²

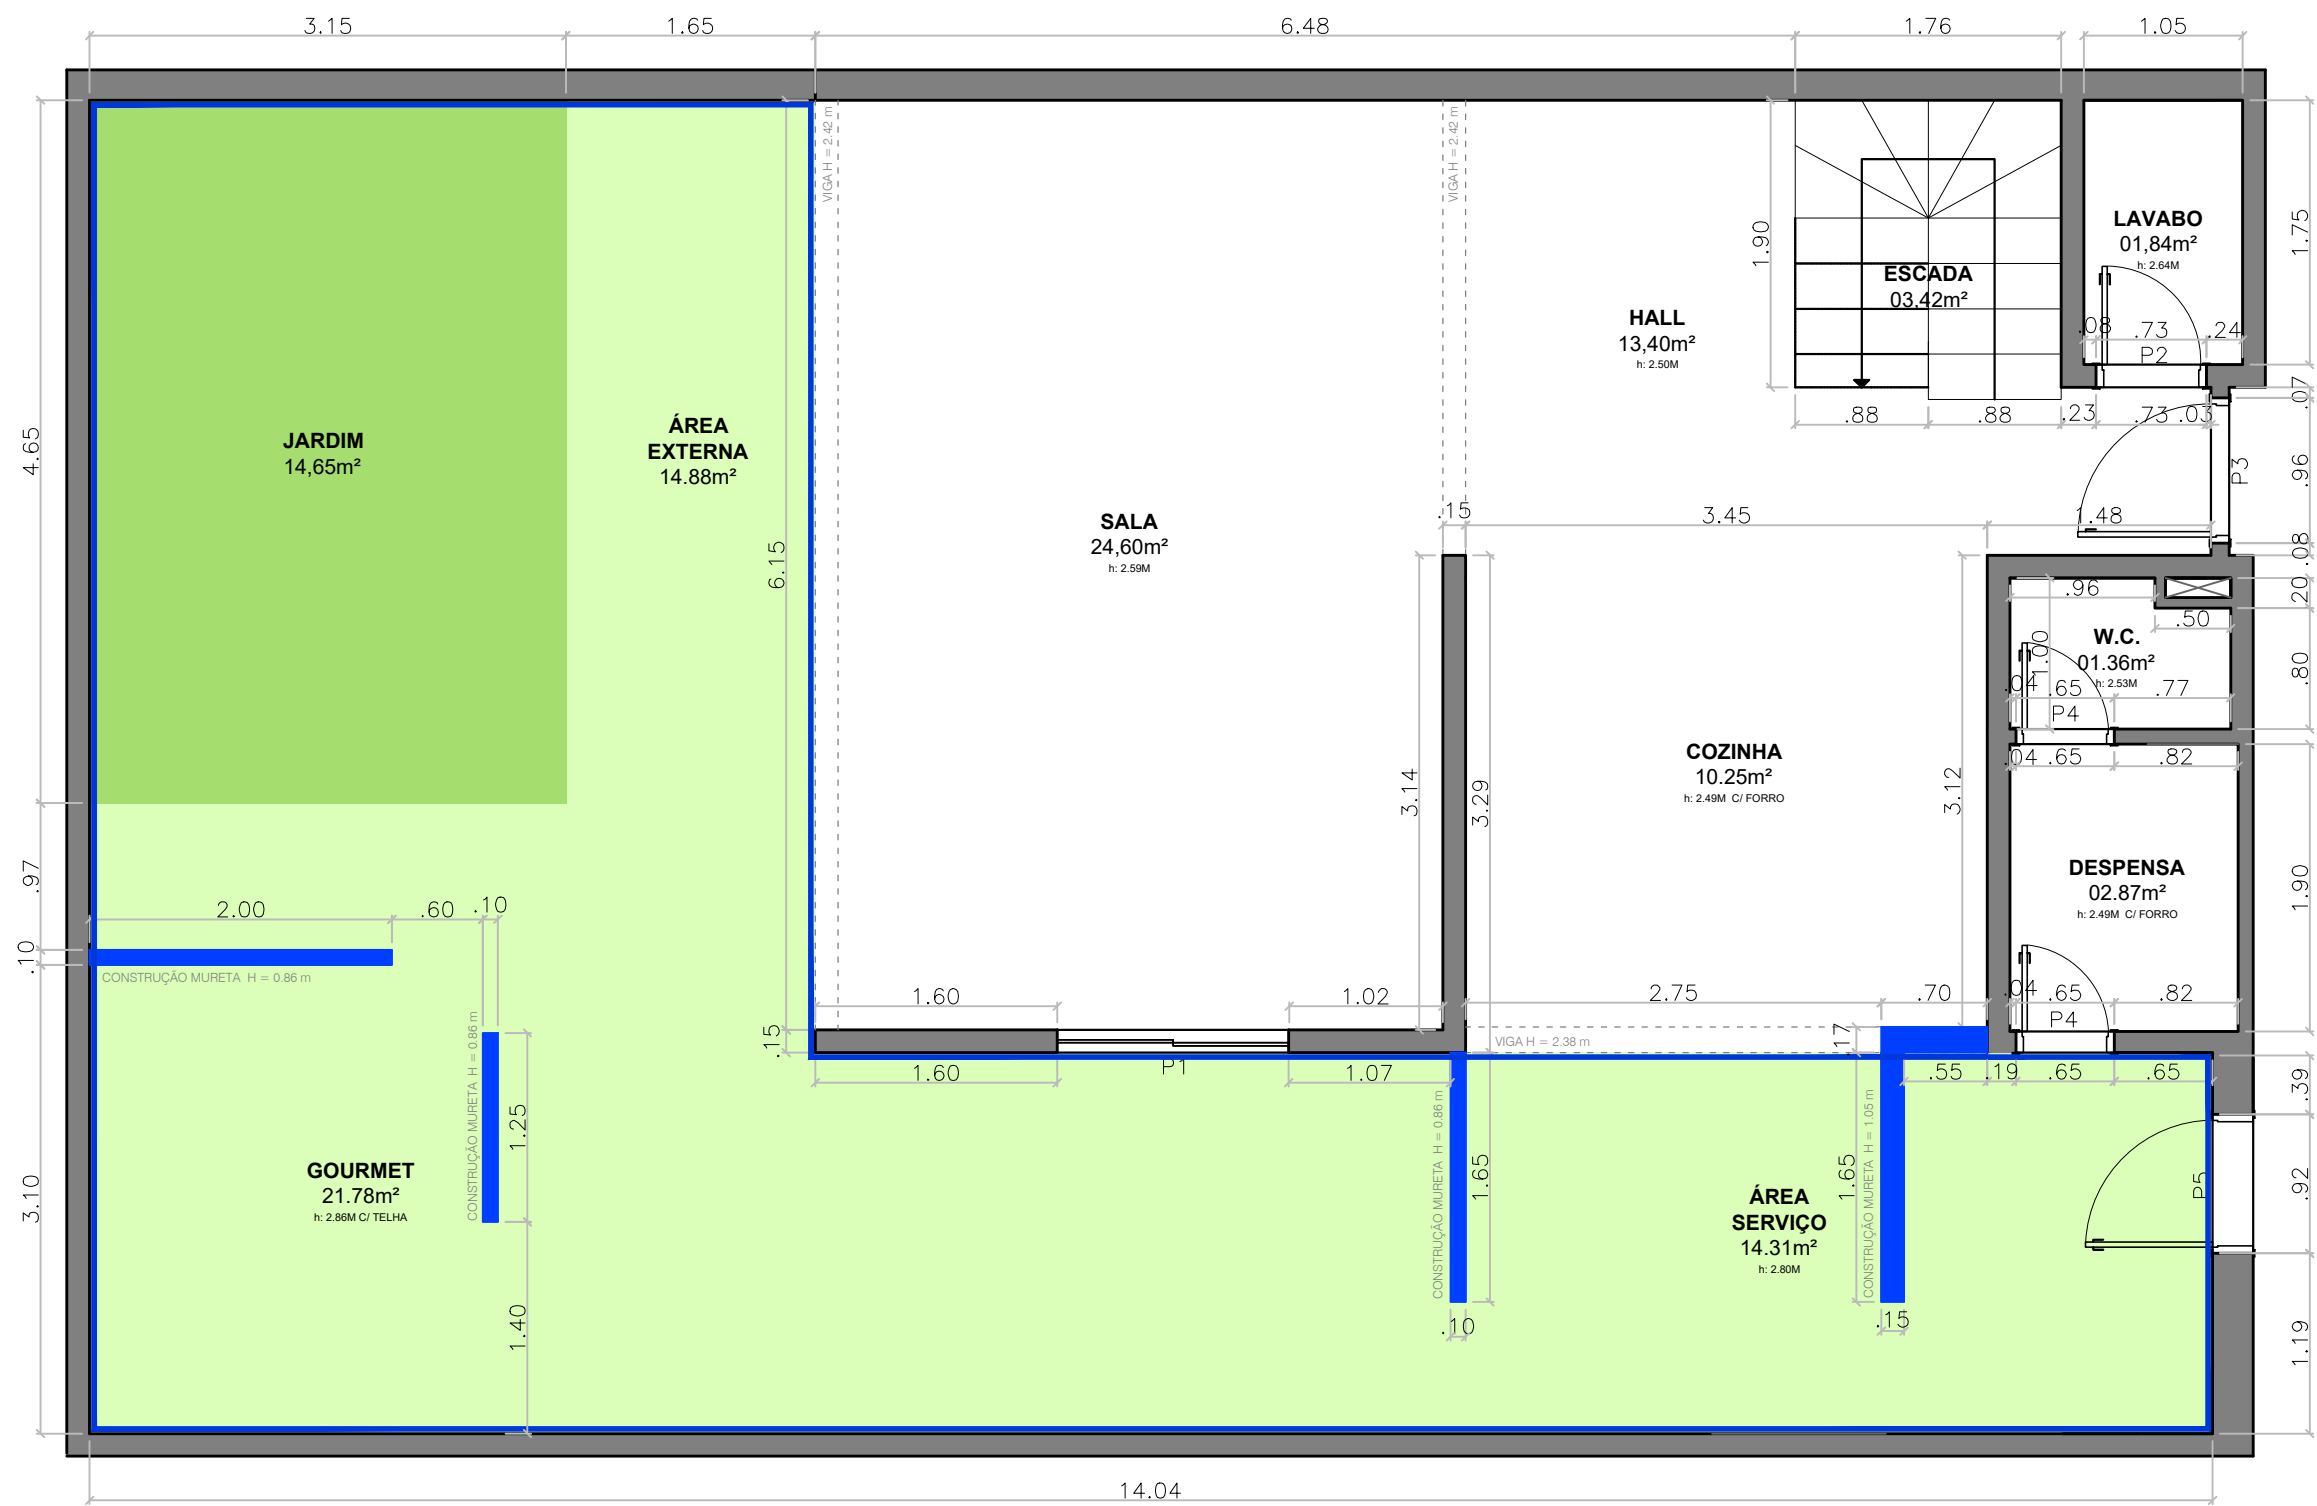

PLANTA CONSTRUÇÃO
ESC - 1:50

LEGENDAS

- ALVENARIA EXISTENTE
- PILARES
- VIGAS
- CONSTRUIR ALVENARIA
- NIVELAR CONTRAPISO
- EMASSAR PAREDE

Portas			
Sigla	Medidas (M)	Qtd.	Tipo
P1	1.53x2.19	1	Correr
P2	0.73x2.10	1	Abrir
P3	0.96x2.10	1	Abrir
P4	0.65x2.14	2	Abrir
P5	0.92x2.10	1	Abrir


Projeto: Casa 63
Prancha: 04
Assunto: Construção
Revisão: R00
Data: 13/02/2025

Cliente: -
Endereço: -
Responsável: -
E-mail: -
Telefone: -

LEGENDAS

- LAVABO
 - IMPERMEABILIZAÇÃO PISO E PAREDE H- 0.30M
- COZINHA
 - IMPERMEABILIZAÇÃO PISO E PAREDE H- 0.30M
 - CONSTRUIR PAREDE = 01.67M²
- ESCADA
 - INSTALAR ESCADA METÁLICA
- DESPENSA
 - IMPERMEABILIZAÇÃO PISO E PAREDE H- 0.30M
- ÁREA SERVIÇO
 - CONSTRUIR MURETA = 01.74M²
 - CONSTRUIR MURETA = 01.42M²
 - EMASSAR PAREDE = 23.78M²
 - NIVELAR CONTRAPISO COM COZINHA
 - IMPERMEABILIZAÇÃO PISO E PAREDE H- 0.30M
- GOURMET
 - CONSTRUIR MURETA = 01.72M²
 - CONSTRUIR MURETA = 01.08M²
 - EMASSAR PAREDE = 45.29M²
 - NIVELAR CONTRAPISO COM SALA
 - IMPERMEABILIZAÇÃO PISO E PAREDE H- 0.30M
- ÁREA EXTERNA
 - EMASSAR PAREDE = 29.22M²
 - NIVELAR CONTRAPISO COM SALA
- W.C.
 - IMPERMEABILIZAÇÃO PISO E PAREDE H- 0.30M

LEGENDAS
COBERTURA
- CONSTRUIR LAJE - 08.13M²
- IMPERMEABILIZAÇÃO PISO E PAREDE H- 0.30M
- CONSTRUIR TELHADO METÁLICO - 08.13M²
- CONSTRUIR LAJE - 22.80M²
- IMPERMEABILIZAÇÃO PISO E PAREDE H- 0.30M
- CONSTRUIR TELHADO METÁLICO - 22.80M²

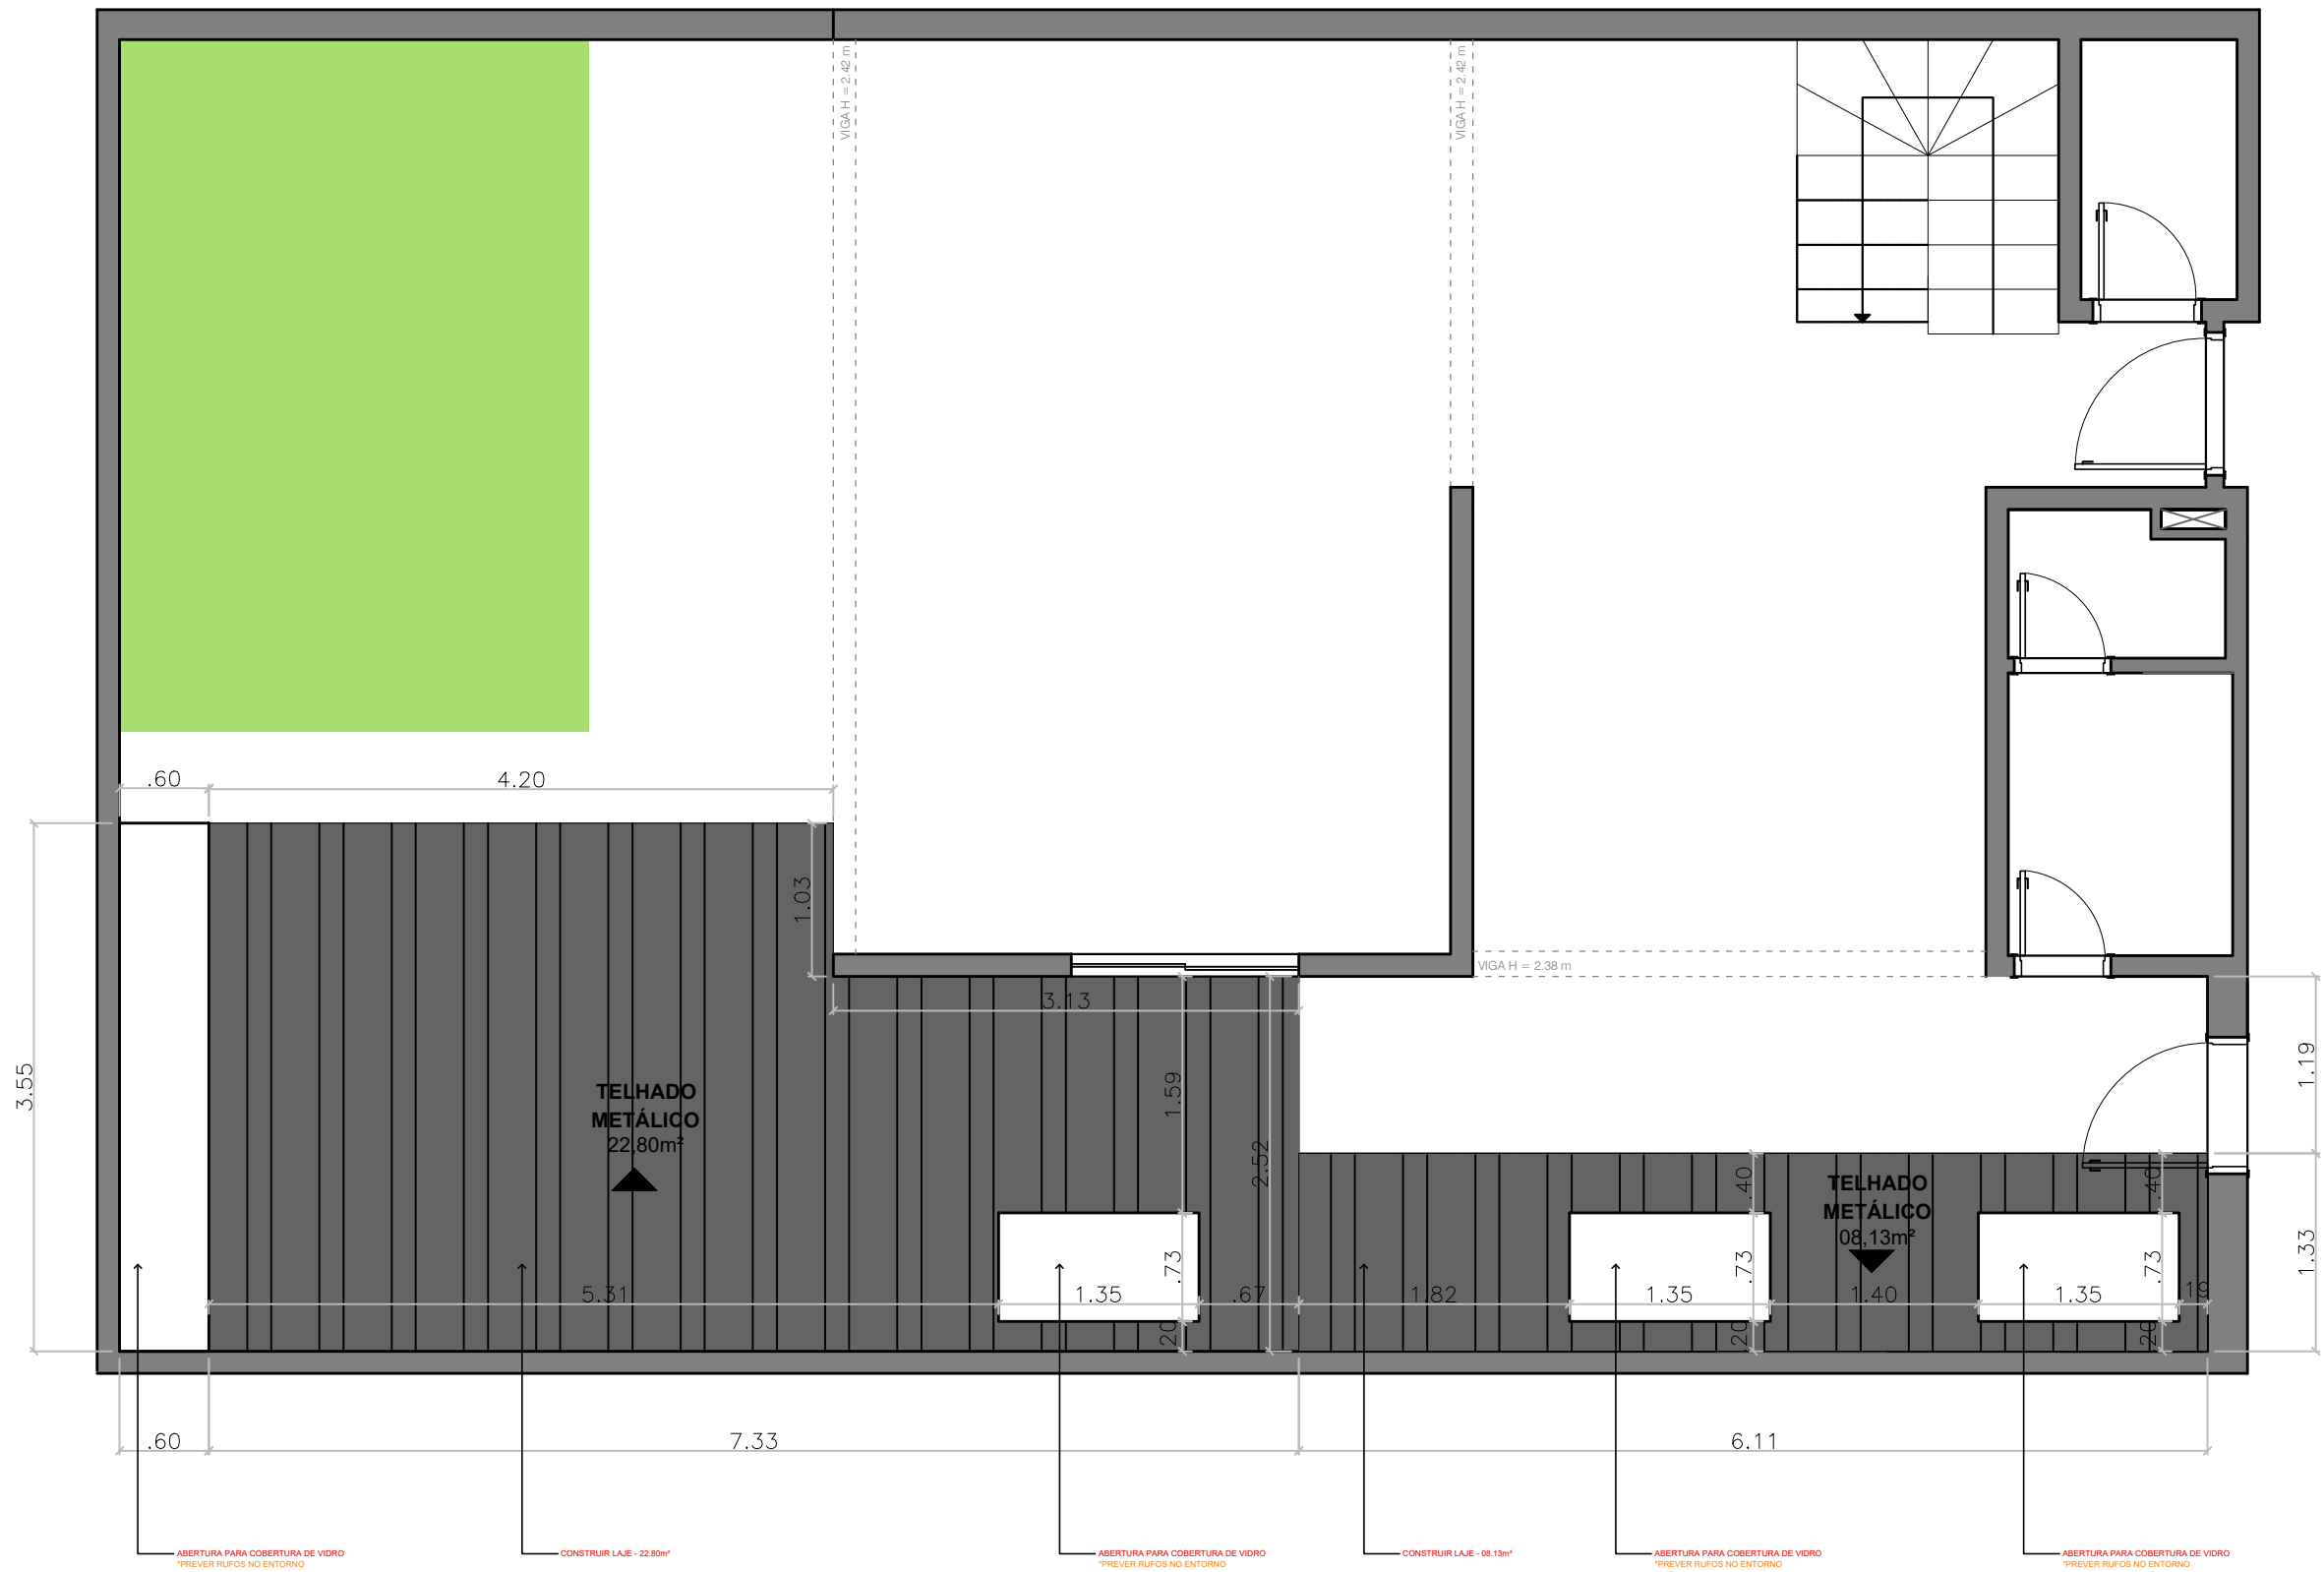


PLANTA CONSTRUÇÃO COBERTURA
ESC - 1:50

LEGENDAS
ALVENARIA EXISTENTE
VIGAS

Portas			
Sigla	Medidas (M)	Qtd.	Tipo
P1	1.53x2.19	1	Correr
P2	0.73x2.10	1	Abrir
P3	0.96x2.10	1	Abrir
P4	0.65x2.14	2	Abrir
P5	0.92x2.10	1	Abrir

Projeto:	Casa 63	Cliente:	-
Prancha:	05	Endereço:	-
Assunto:	Construção Cobertura	Responsável:	-
Revisão:	R00	E-mail:	-
Data:	13/02/2025	Telefone:	-

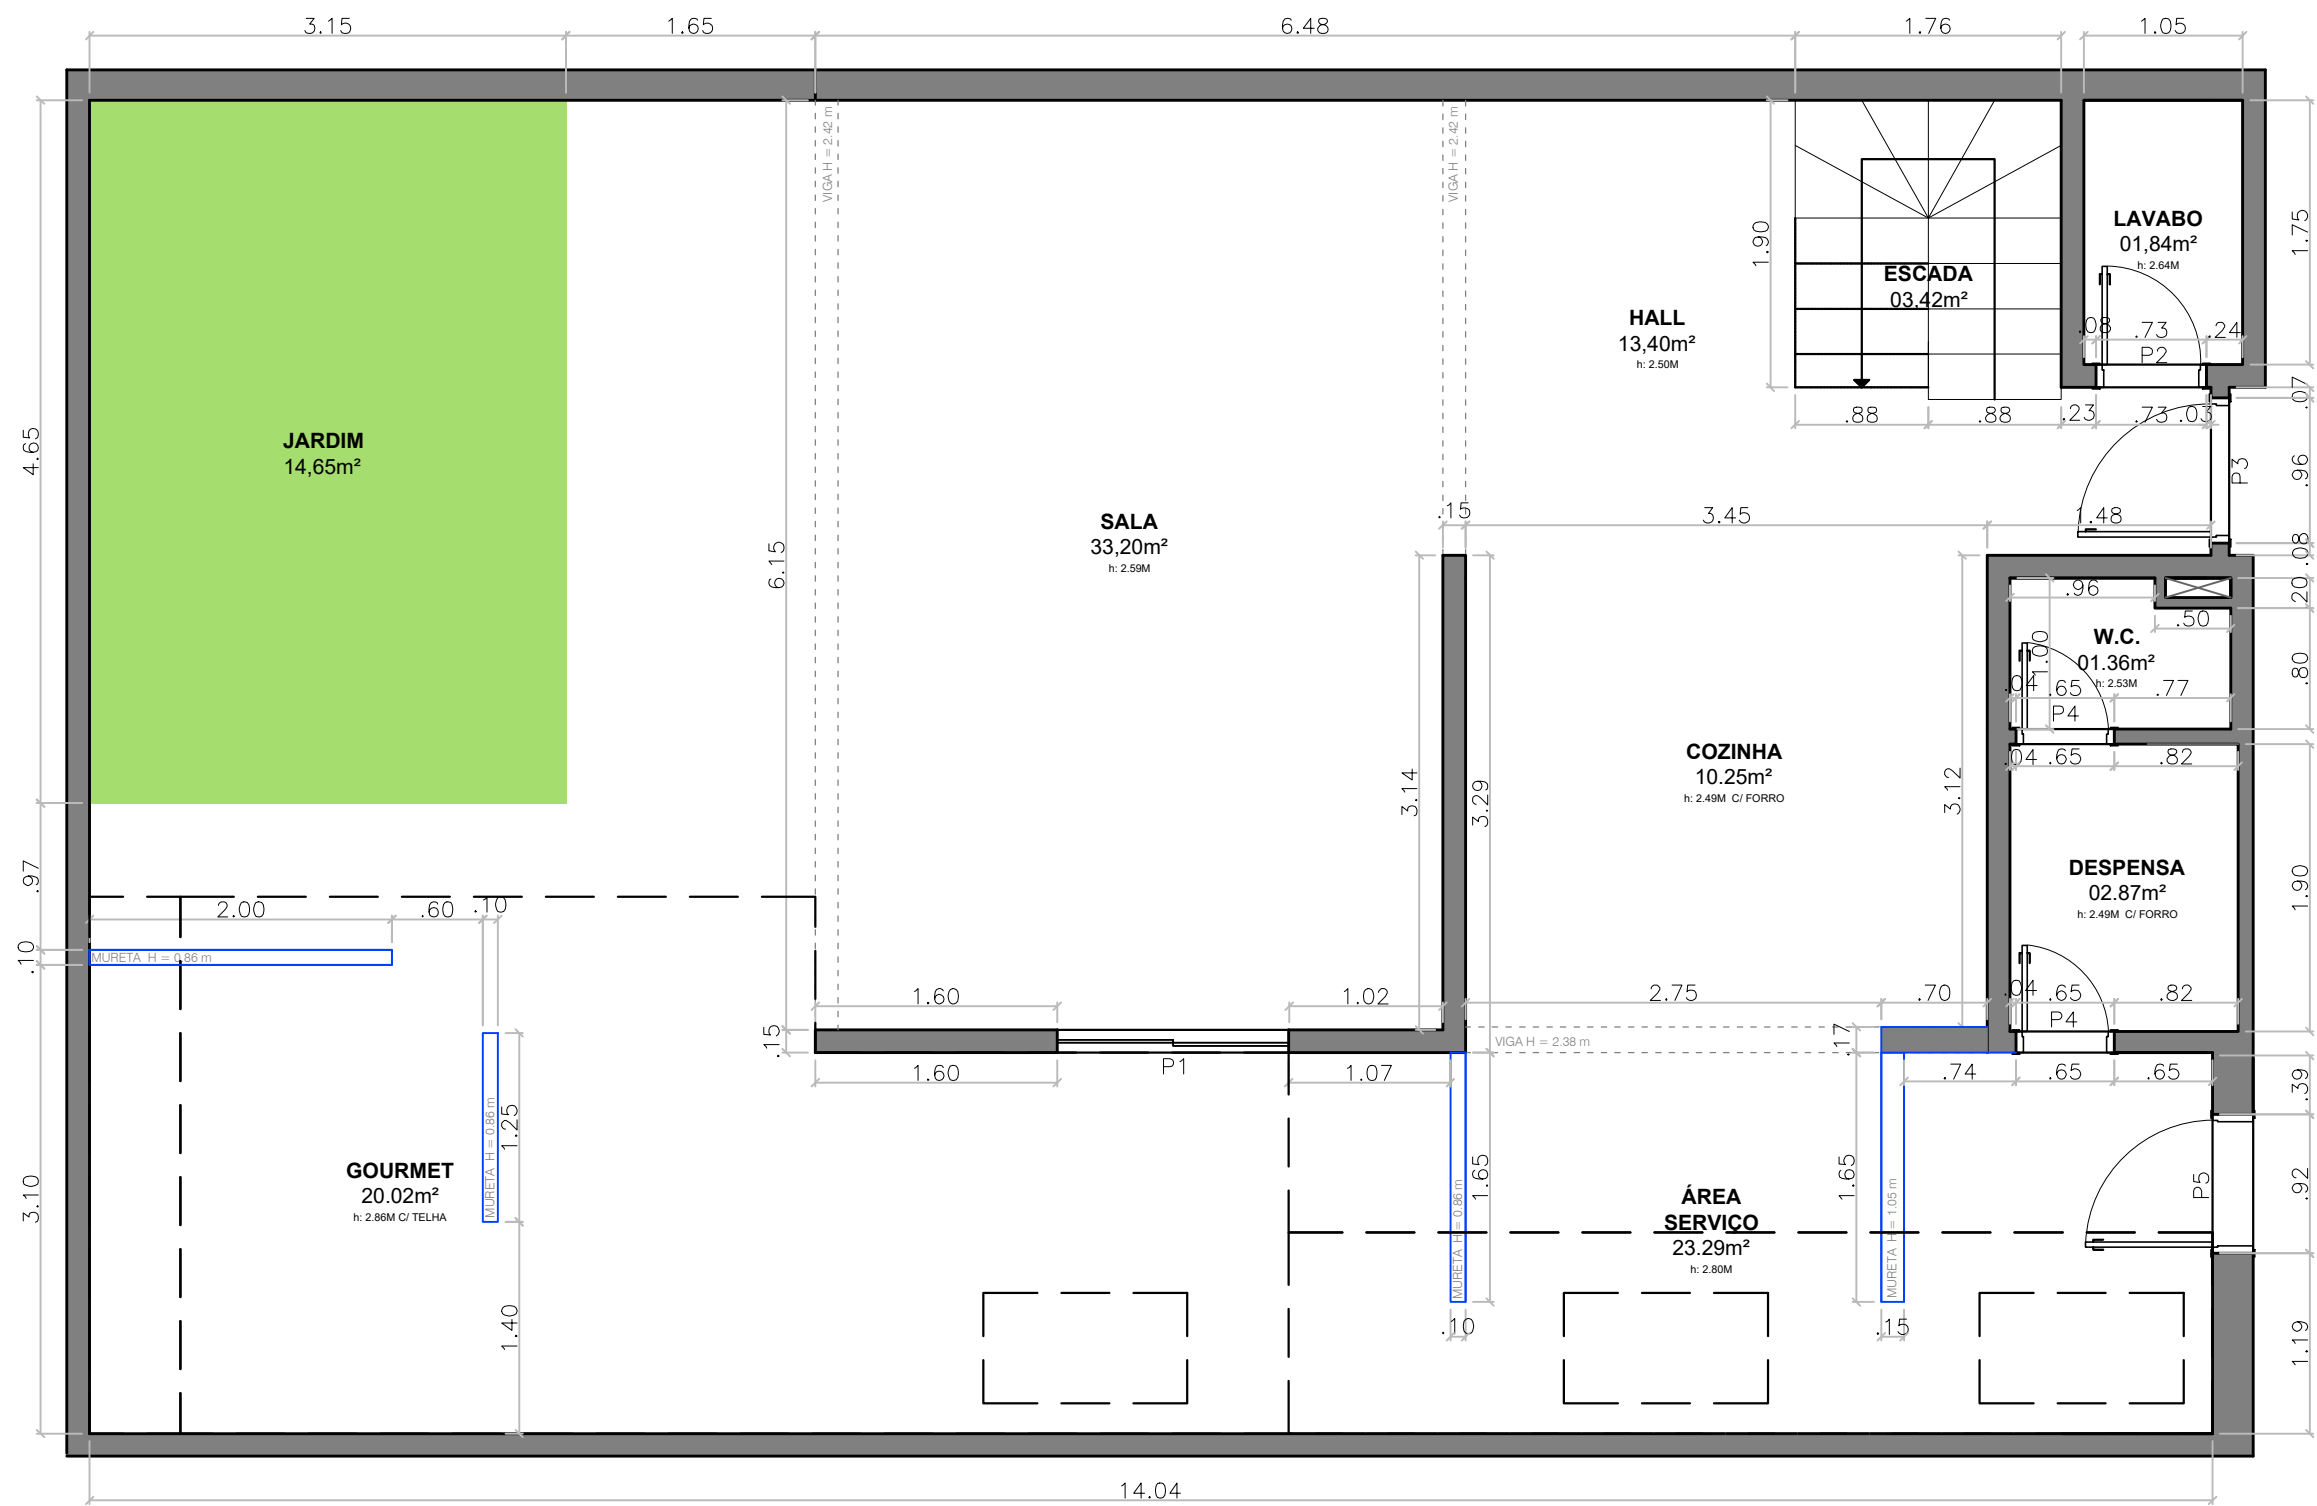

PLANTA ALVENARIA
ESC - 1:50

LEGENDAS

- ALVENARIA EXISTENTE
- PILARES
- VIGAS

Portas			
Sigla	Medidas (M)	Qtd.	Tipo
P1	1.53x2.19	1	Correr
P2	0.73x2.10	1	Abrir
P3	0.96x2.10	1	Abrir
P4	0.65x2.14	2	Abrir
P5	0.92x2.10	1	Abrir

Projeto: Casa 63
Prancha: 06
Assunto: Alvenaria
Revisão: R00
Data: 13/02/2025


Cliente: -
Endereço: -
Responsável: -
E-mail: -
Telefone: -



LEGENDAS			
ELETRODOMESTICOS			
APARELHOS	MODELO	MEDIDAS (LxAxP)	VOLTAGEM
CAFETEIRA	NESPRESSO PRATA	117x235x324	127V
LAVA LOUÇAS	BRASTEMP 15 SERVIÇOS INOX	600x850x590	127V
CUBA COZINHA	TRAMONTINA QUADRUN INOX	890x205x460	-
CALHA HÚMIDA	TRAMONTINA INOX	920x140x184	-
COOKTOP	TRAMONTINA 5 ZONAS INOX	755x101x500	127V
REFRIGERADOR	LG 598L INOX	913x1790x735	127V
MICROONDAS	BRASTEMP 32L EMBUTIR	595x390x372	127V
FORNO ELETRICO	BRASTEMP 84L EMBUTIR	600x620x584	220V
COIFA	TRAMONTINA ILHA INOX	900x1200x600	127V
CUBA COZINHA	CUBA INOX LUNA 35BL	350x160x350	-
LAVA E SECA	LG 11KG INOX	600x850x565	127V
TANQUE	TANQUE HERA 34L	500x225x400	-
ADEGA	BRASTEMP 35 GARRAFAS INOX	493x840x564	127V
LAREIRA	LAREIRA ECOLÓGICA SUSPensa	900x2400x580	-
CUBA GOURMET	CUBA INOX LUNA 35BL	350x160x350	-
COOKTOP GOURMET	TRAMONTINA 2 ZONAS INOX	300x85x500	127V
CHURRASQUEIRA	GÁS CHARBROIL INOX	650x540x510	127V
CHURRASQUEIRA	GRELHA CHURRASQUEIRA	650x450x500	-
EXPOSITOR	EOS 124L PRETO	480x852x475	127V
EXPOSITOR	EOS 124L PRETO	480x852x475	127V
MAQUINA GELO	EOS 50KG INOX	448x798x400	220V
EXPOSITOR	METAL FRIO 752L PRETO	940x2022x697	220V
COIFA	FABRICADA INOX	3200x1200x780	220V
CUBA LAVABO	CUBA APOIO DECA	300x135x300	-
EVAPORADORA	LG 31.000 BTU's	840x246x840	220V
EVAPORADORA	LG 31.000 BTU's	840x246x840	220V
EVAPORADORA	LG 31.000 BTU's	840x246x840	220V
EVAPORADORA	LG 31.000 BTU's	840x246x840	220V

LEGENDAS

ELETRODOMESTICOS			
APARELHOS	MODELO	MEDIDAS (LxAxP)	VOLTAGEM
CONDENSADORA	LG 31.000 BTU's	950x834x330	220V
CONDENSADORA	LG 31.000 BTU's	950x834x330	220V
CONDENSADORA	LG 31.000 BTU's	950x834x330	220V
CONDENSADORA	LG 31.000 BTU's	950x834x330	220V

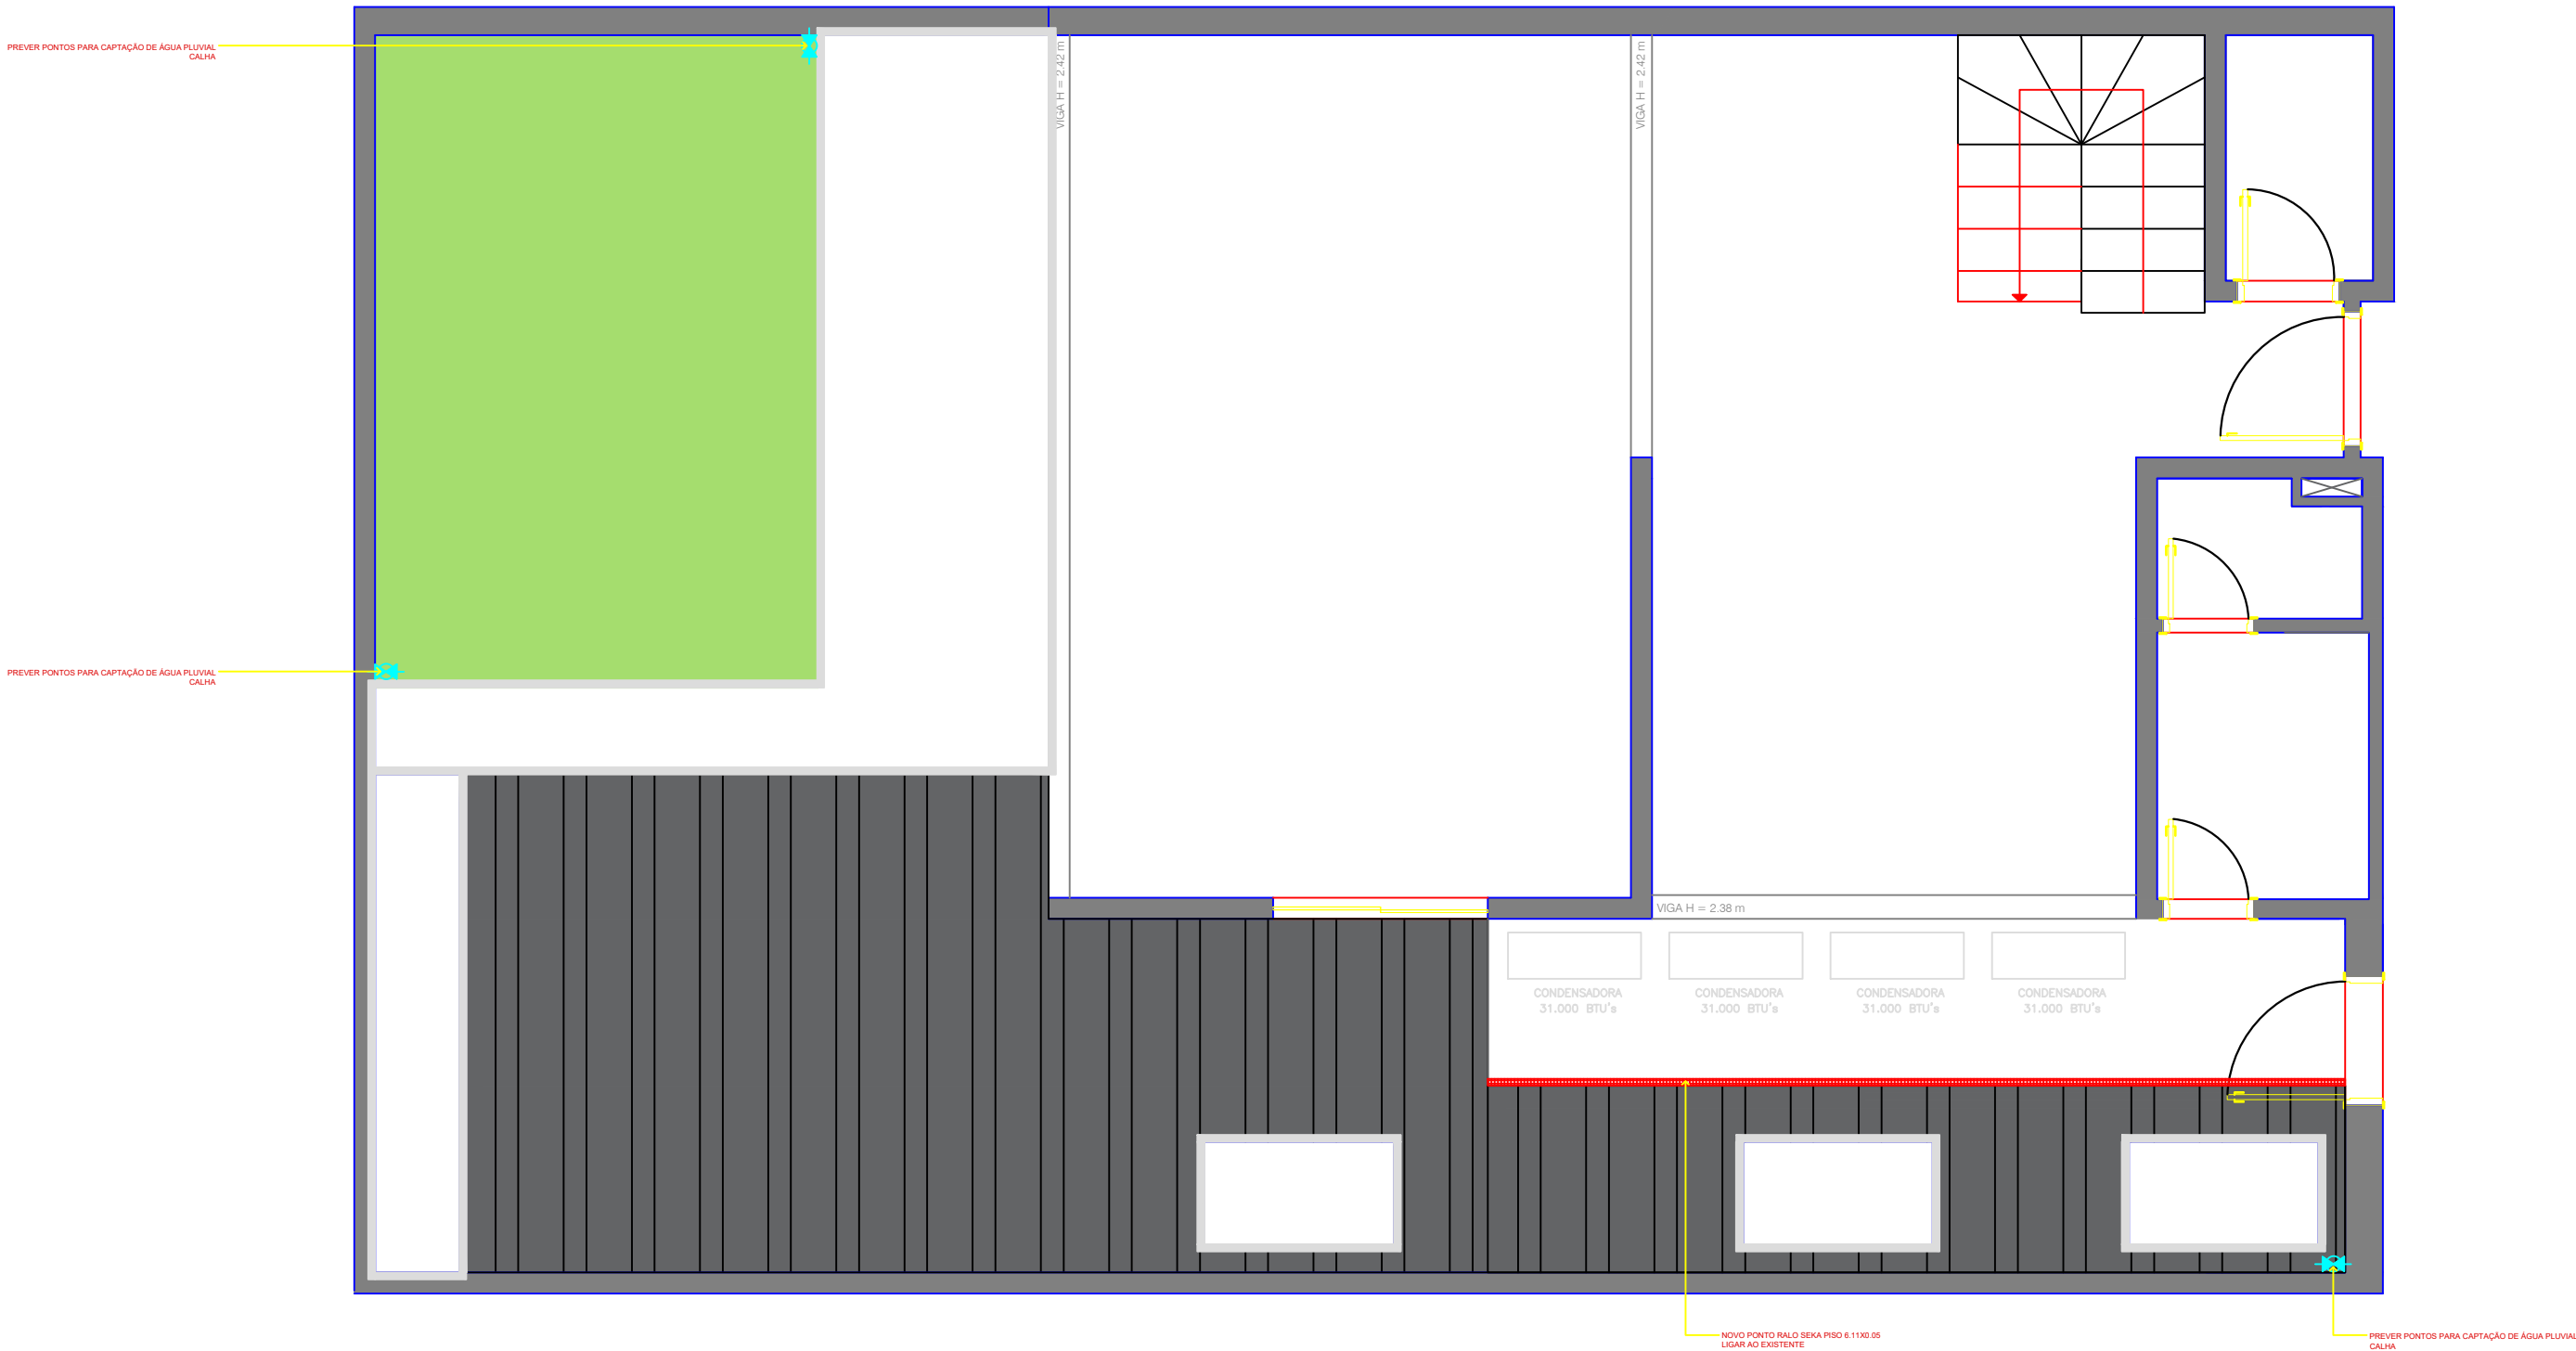


PLANTA HIDRÁULICA COBERTURA
ESC - 1:50

LEGENDAS

	EXISTENTE - ALVENARIA ESTRUTURAL
	CONSTRUÇÃO DRYWALL
	PILARES
	VIGAS
	RALO LINEAR
	RALO SQUARE
	ÁGUA FRIA
	ÁGUA QUENTE
	GÁS
	DRENO
	ESGOTO
	NOVO PONTO
	PONTO NÃO UTILIZADOS

Projeto:	Casa 63	Cliente:	-
Prancha:	08	Endereço:	-
Assunto:	Hidráulica Cobertura	Responsável:	-
Revisão:	R00	E-mail:	-
Data:	13/02/2025	Telefone:	-

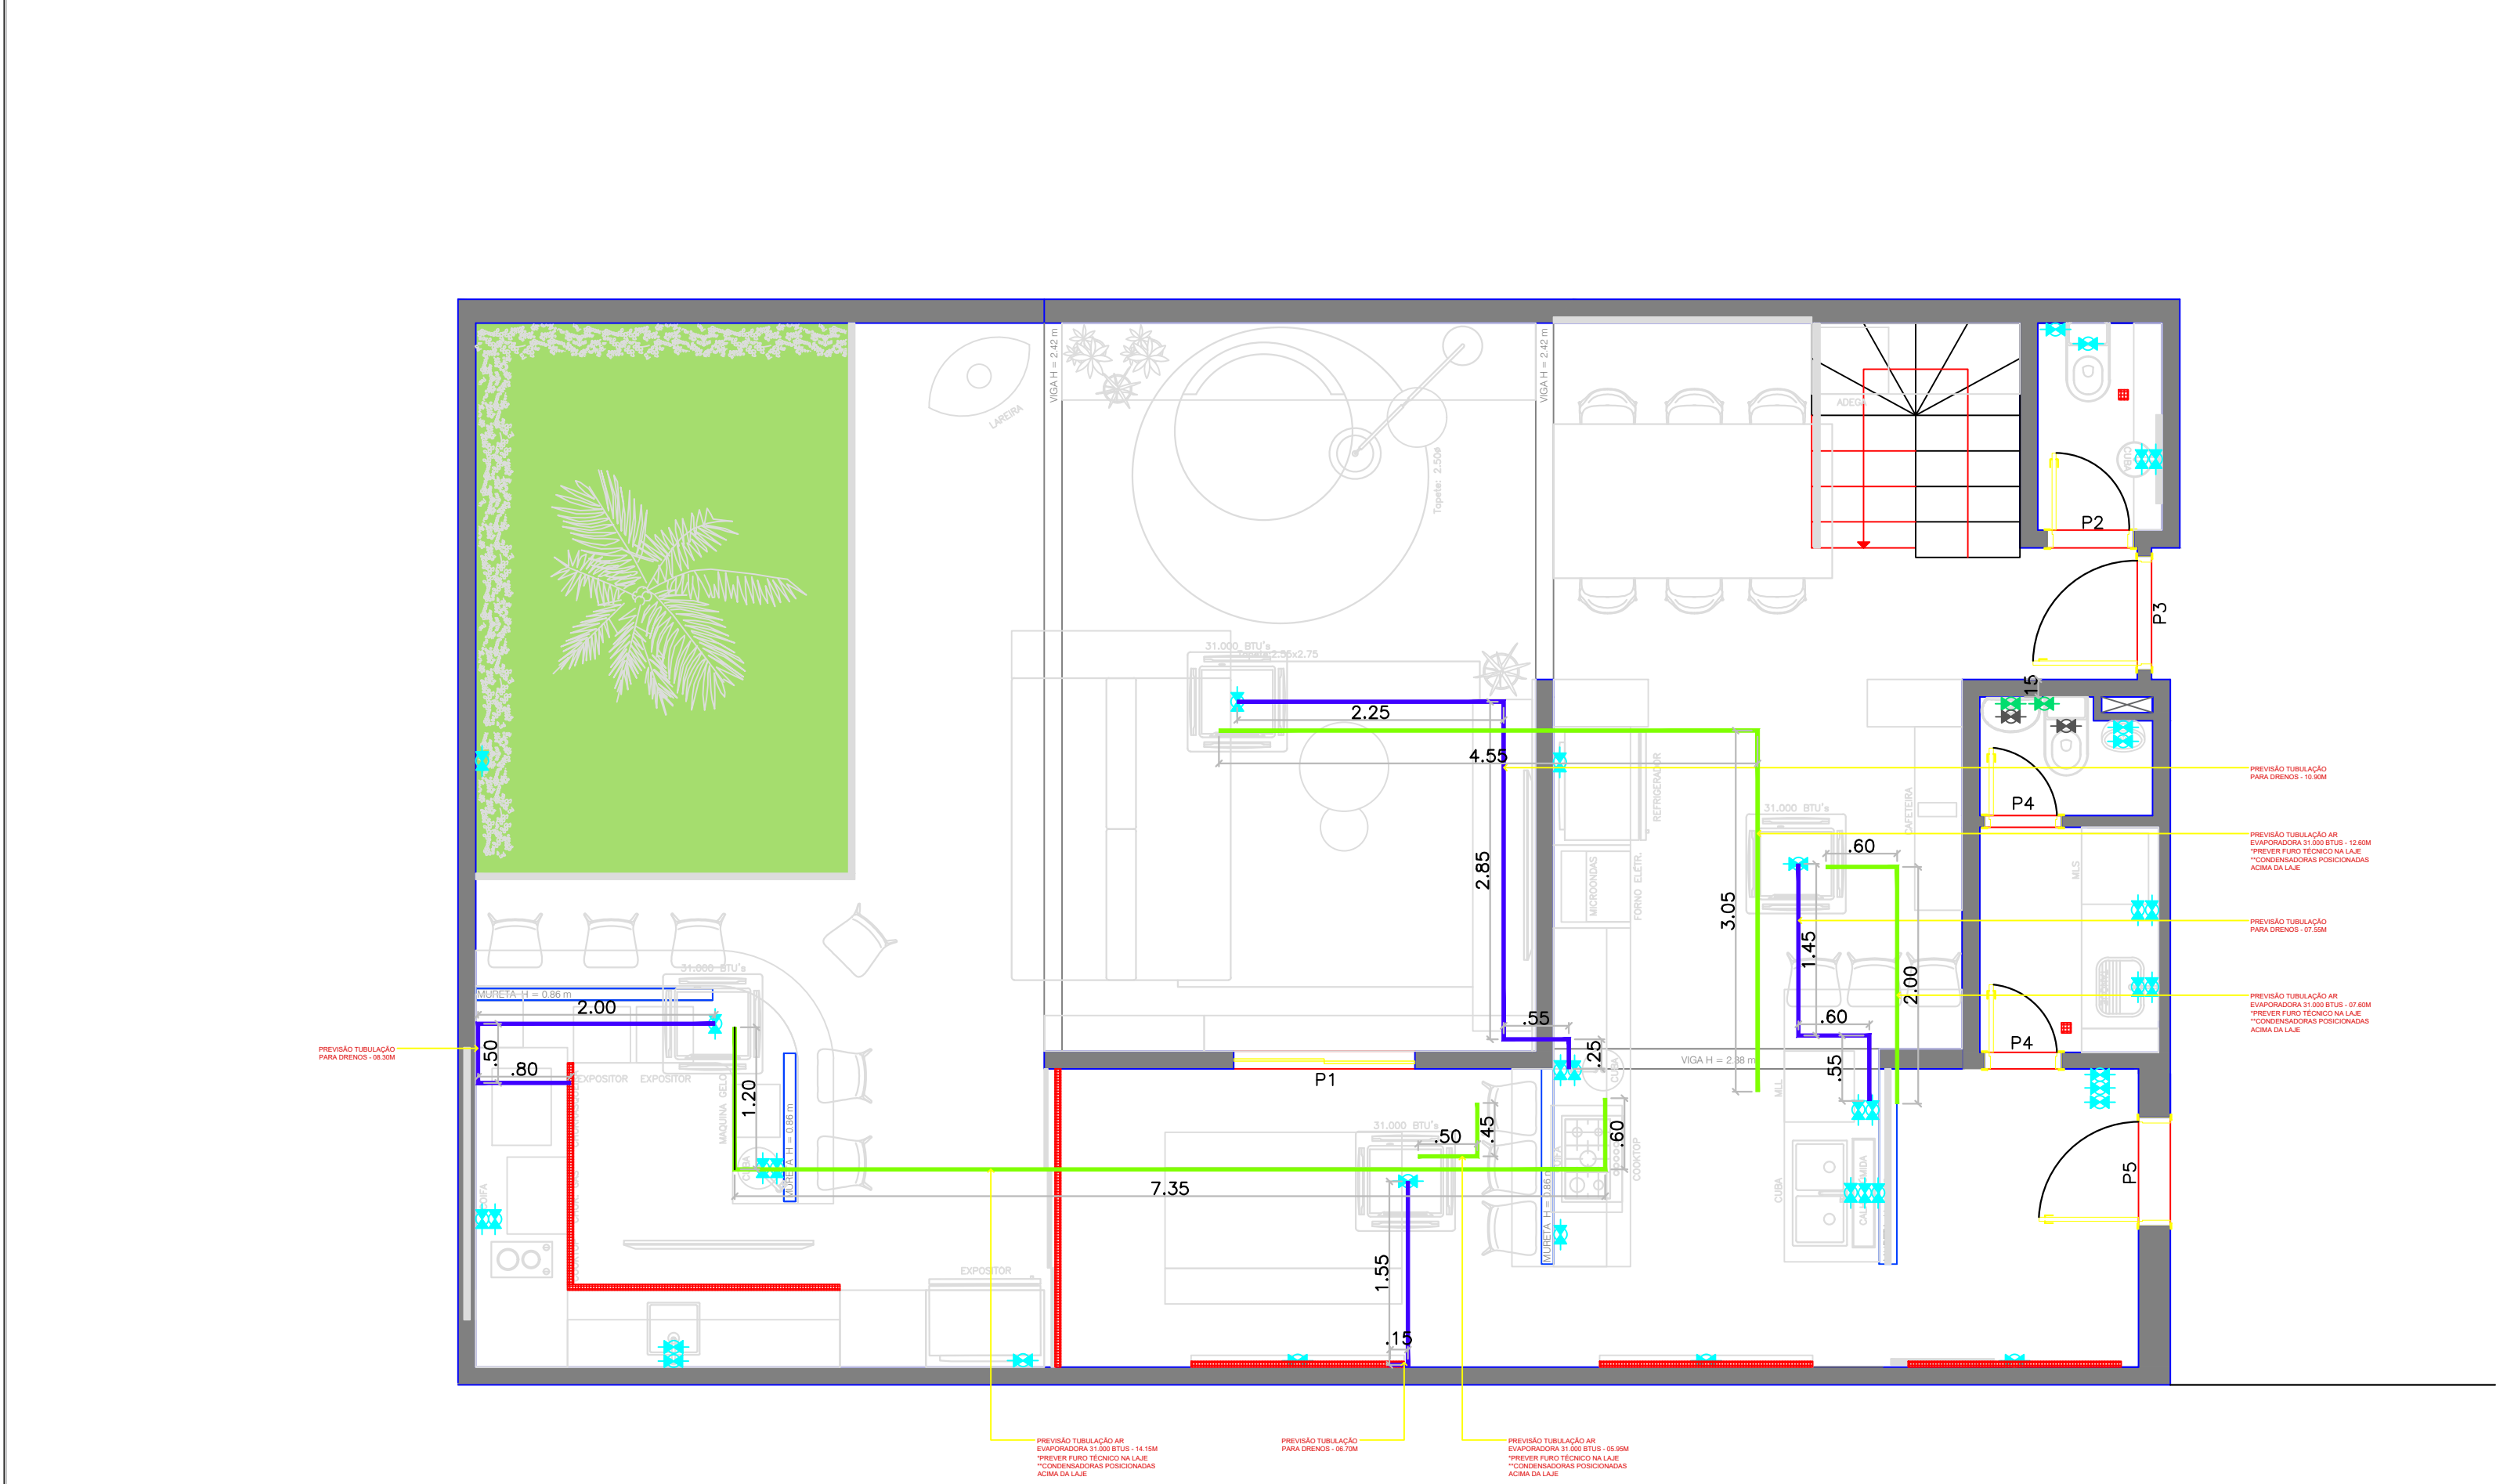

PLANTA AR CONDICIONADO
ESC - 1:50


LEGENDAS	
	EXISTENTE - ALVENARIA ESTRUTURAL
	CONSTRUÇÃO DRYWALL
	PILARES
	VIGAS
	RALO LINEAR
	RALO SQUARE
	ÁGUA FRIA
	ÁGUA QUENTE
	GÁS
	DRENO
	ESGOTO
	PREVISÃO TUBULAÇÃO DE AR - 35,50 M
	PREVISÃO TUBULAÇÃO PARA DRENOS - 23,10 M

Projeto:	Casa 63	Cliente:	-
Prancha:	09	Endereço:	-
Assunto:	Ar Condicionado	Responsável:	-
Revisão:	R00	E-mail:	-
Data:	13/02/2025	Telefone:	-

LEGENDAS			
ELETRODOMESTICOS			
APARELHOS	MODELO	MEDIDAS (LxAxP)	VOLTAGEM
CAFETEIRA	NESPRESSO PRATA	117x235x324	127V
LAVA LOUÇAS	BRASTEMP 15 SERVIÇOS INOX	600x850x590	127V
CUBA COZINHA	TRAMONTINA QUADRUN INOX	890x205x460	-
CALHA HÚMIDA	TRAMONTINA INOX	920x140x184	-
COOKTOP	TRAMONTINA 5 ZONAS INOX	755x101x500	127V
REFRIGERADOR	LG 598L INOX	913x1790x735	127V
MICROONDAS	BRASTEMP 32L EMBUTIR	595x390x372	127V
FORNO ELETRICO	BRASTEMP 84L EMBUTIR	600x620x584	220V
COIFA	TRAMONTINA ILHA INOX	900x1200x600	127V
CUBA COZINHA	CUBA INOX LUNA 35BL	350x160x350	-
LAVA E SECA	LG 11KG INOX	600x850x565	127V
TANQUE	TANQUE HERA 34L	500x225x400	-
ADEGA	BRASTEMP 35 GARRAFAS INOX	493x840x564	127V
LAREIRA	LAREIRA ECOLÓGICA SUSPensa	900x2400x580	-
CUBA GOURMET	CUBA INOX LUNA 35BL	350x160x350	-
COOKTOP GOURMET	TRAMONTINA 2 ZONAS INOX	300x85x500	127V
CHURRASQUEIRA	GÁS CHARBROIL INOX	650x540x510	127V
CHURRASQUEIRA	GRELHA CHURRASQUEIRA	650x450x500	-
EXPOSITOR	EOS 124L PRETO	480x852x475	127V
EXPOSITOR	EOS 124L PRETO	480x852x475	127V
MAQUINA GELO	EOS 50KG INOX	448x798x400	220V
EXPOSITOR	METAL FRI0 752L PRETO	940x2022x697	220V
COIFA	FABRICADA INOX	3200x1200x780	220V
CUBA LAVABO	CUBA APOIO DECA	300x135x300	-
EVAPORADORA	LG 31.000 BTU's	840x246x840	220V
EVAPORADORA	LG 31.000 BTU's	840x246x840	220V
EVAPORADORA	LG 31.000 BTU's	840x246x840	220V
EVAPORADORA	LG 31.000 BTU's	840x246x840	220V

LEGENDAS

ELETRODOMESTICOS			
APARELHOS	MODELO	MEDIDAS (LxAxP)	VOLTAGEM
CONDENSADORA	LG 31.000 BTU's	950x834x330	220V
CONDENSADORA	LG 31.000 BTU's	950x834x330	220V
CONDENSADORA	LG 31.000 BTU's	950x834x330	220V
CONDENSADORA	LG 31.000 BTU's	950x834x330	220V

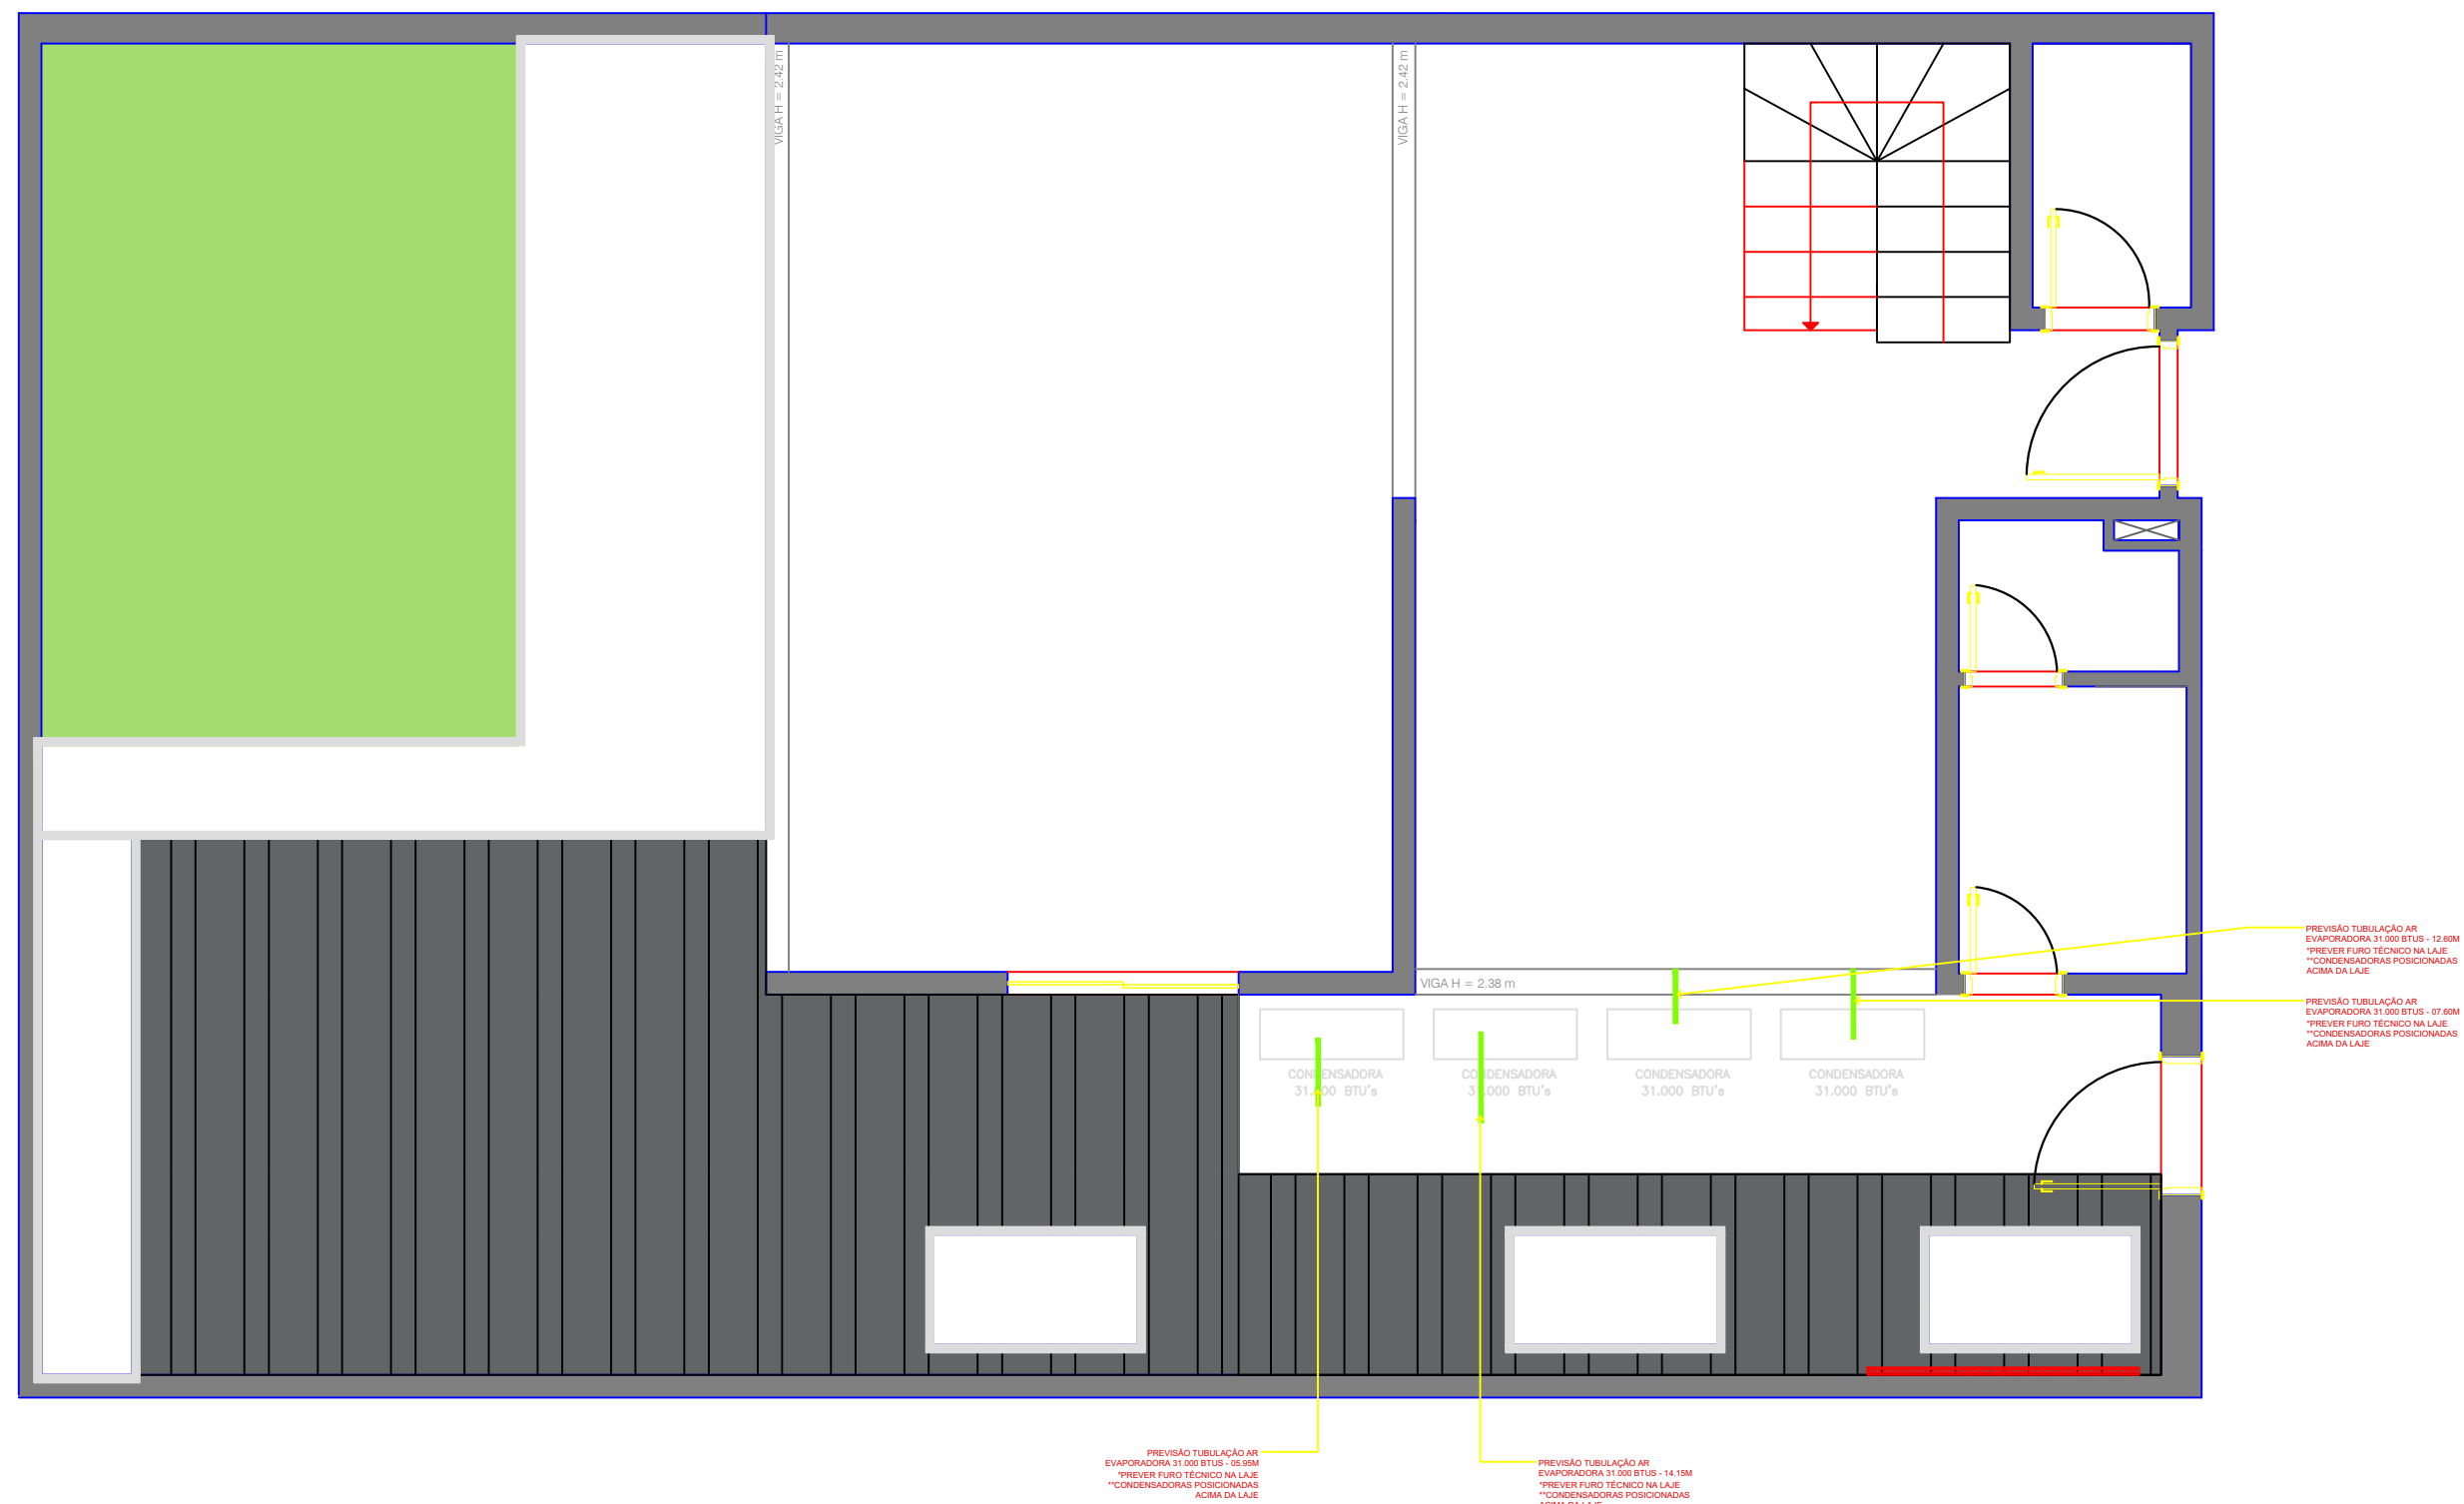


PLANTA AR CONDICIONADO COBERTURA
ESC - 1:50

LEGENDAS

	EXISTENTE - ALVENARIA ESTRUTURAL
	CONSTRUÇÃO DRYWALL
	PILARES
	VIGAS
	RALO LINEAR
	RALO SQUARE
	ÁGUA FRIA
	ÁGUA QUENTE
	GÁS
	DRENO
	ESGOTO
	PREVISÃO TUBULAÇÃO DE AR - 35,50 M
	PREVISÃO TUBULAÇÃO PARA DRENOS - 23,10 M

Projeto: Casa 63	Cliente: -
Prancha: 10	Endereço: -
Assunto: Ar Condicionado Cobertura	Responsável: -
Revisão: R00	E-mail: -
Data: 13/02/2025	Telefone: -

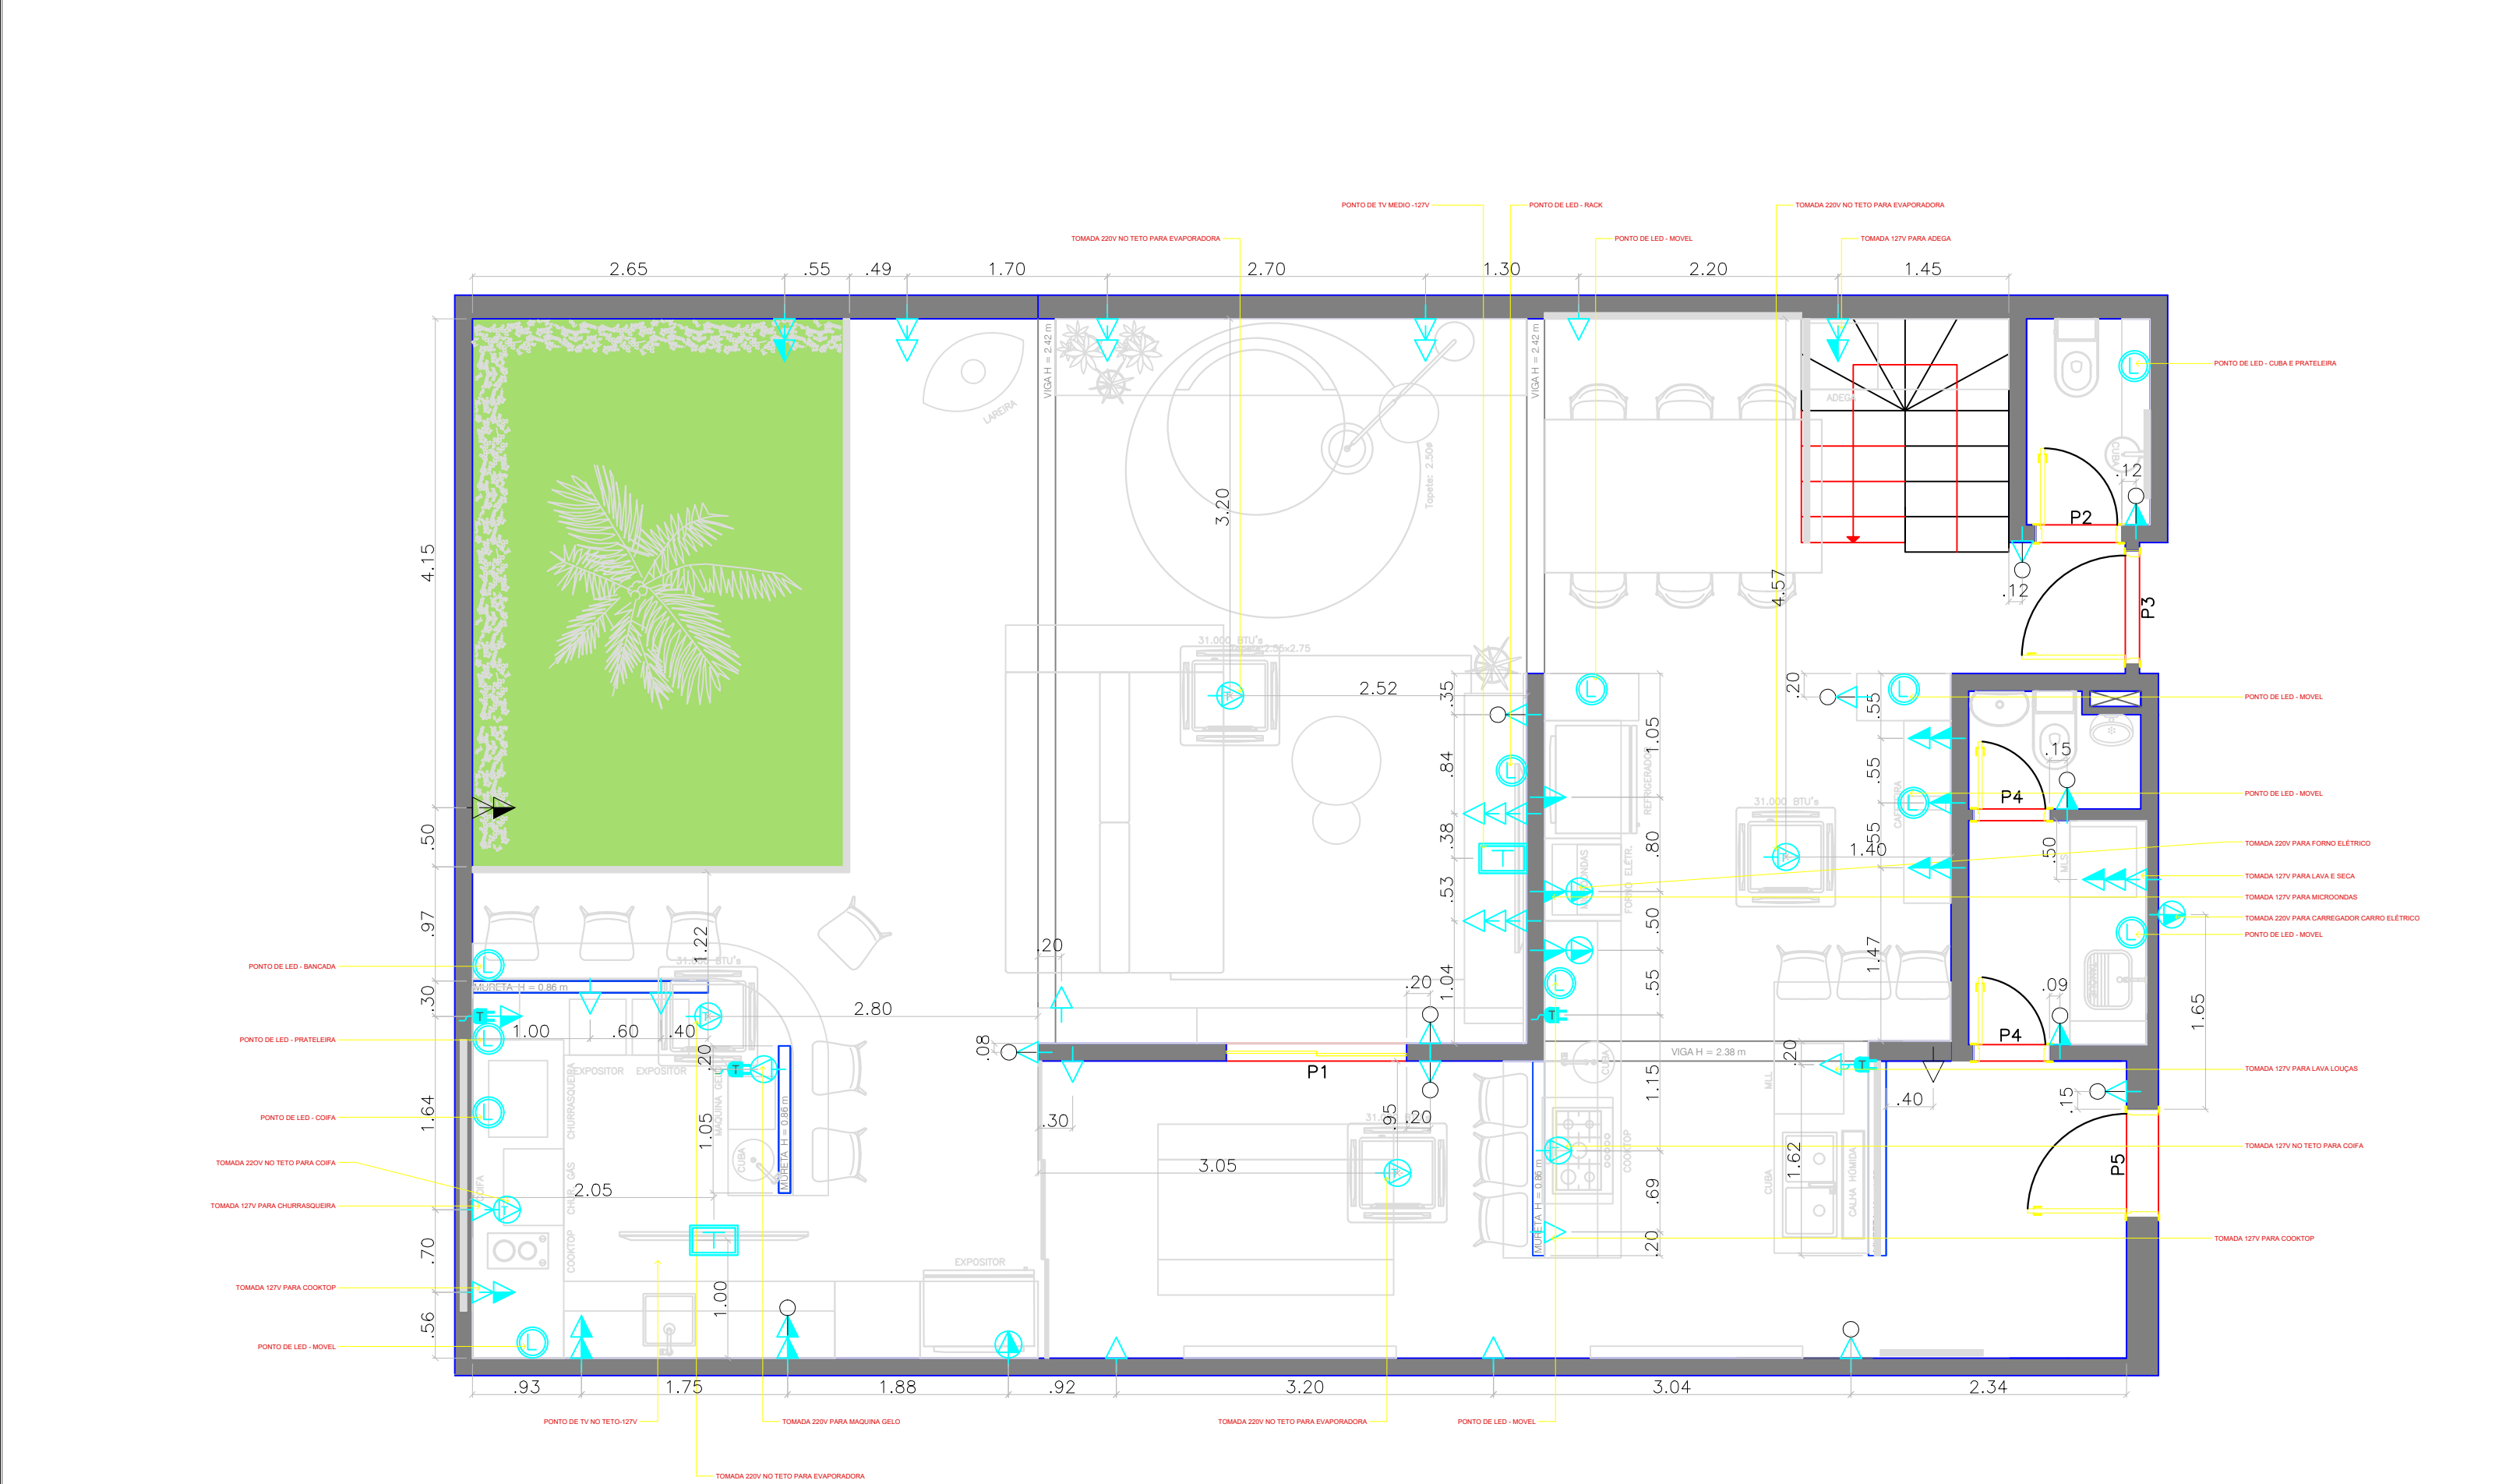

PLANTA ELÉTRICA
ESC - 1:50

- LEGENDAS**
- EXISTENTE - ALVENARIA ESTRUTURAL
 - VIGAS

Portas			
Sigla	Medidas (M)	Qtd.	Tipo
P1	1.53x2.19	1	Correr
P2	0.73x2.10	1	Abrir
P3	0.96x2.10	1	Abrir
P4	0.65x2.14	2	Abrir
P5	0.92x2.10	1	Abrir

Projeto: Casa 63
Prancha: 11
Assunto: Elétrica
Revisão: R00
Data: 13/02/2025

Cliente: -
Endereço: -
Responsável: -
E-mail: -
Telefone: -

LEGENDAS


ELETRODOMESTICOS			
APARELHOS	MODELO	MEDIDAS (LxAxP)	VOLTAGEM
CAFETEIRA	NESPRESSO PRATA	117x235x324	127V
LAVA LOUÇAS	BRASTEMP 15 SERVIÇOS INOX	600x850x590	127V
CUBA COZINHA	TRAMONTINA QUADRUN INOX	890x205x460	-
CALHA HÚMIDA	TRAMONTINA INOX	920x140x184	-
COOKTOP	TRAMONTINA 5 ZONAS INOX	755x101x500	127V
REFRIGERADOR	LG 598L INOX	913x1790x735	127V
MICROONDAS	BRASTEMP 32L EMBUTIR	595x390x372	127V
FORNO ELETTRICO	BRASTEMP 84L EMBUTIR	600x620x584	220V
COIFA	TRAMONTINA ILHA INOX	900x1200x600	127V
CUBA COZINHA	CUBA INOX LUNA 35BL	350x160x350	-
LAVA E SECA	LG 11KG INOX	600x850x565	127V
TANQUE	TANQUE HERA 34L	500x225x400	-
ADEGA	BRASTEMP 35 GARRAFAS INOX	493x840x564	127V
LAREIRA	LAREIRA ECOLÓGICA SUSPensa	900x2400x580	-
CUBA GOURMET	CUBA INOX LUNA 35BL	350x160x350	-
COOKTOP GOURMET	TRAMONTINA 2 ZONAS INOX	300x85x500	127V
CHURRASQUEIRA	GÁS CHARBROIL INOX	650x540x510	127V
CHURRASQUEIRA	GRELHA CHURRASQUEIRA	650x450x500	-
EXPOSITOR	EOS 124L PRETO	480x852x475	127V
EXPOSITOR	EOS 124L PRETO	480x852x475	127V
MAQUINA GELO	EOS 50KG INOX	448x798x400	220V
EXPOSITOR	METAL FRI0 752L PRETO	940x2022x697	220V
COIFA	FABRICADA INOX	3200x1200x780	220V
CUBA LAVABO	CUBA APOIO DECA	300x135x300	-
EVAPORADORA	LG 31.000 BTU's	840x246x840	220V
EVAPORADORA	LG 31.000 BTU's	840x246x840	220V
EVAPORADORA	LG 31.000 BTU's	840x246x840	220V
EVAPORADORA	LG 31.000 BTU's	840x246x840	220V

LEGENDA ELÉTRICA

- TOMADA 127V (10A) - 0.30M DO PISO
- TOMADA 220V (20A) - 0.30M DO PISO
- TORRE TOMADA 220V (20A)
- TOMADA 127V (10A) - 1.10M DO PISO
- TOMADA 220V (20A) - 1.10M DO PISO
- TORRE DE TOMADA NA BANCADA
- TOMADA 127V (10A) - 2.20M DO PISO
- TOMADA 220V (20A) - 2.20M DO PISO
- INTERRUPTORES
- CAMPAINHA NA PAREDE
- INTERFONE
- TOMADA NO TETO
- PONTO LED
- INFRA PONTO DE TV E 127V (10A)
- QUADRO DE LUZ/FORÇA
- PONTO EXISTENTES
- NOVOS PONTOS
- PONTOS NÃO UTILIZADOS

LEGENDAS

ELETRODOMESTICOS			
APARELHOS	MODELO	MEDIDAS (LxAxP)	VOLTAGEM
CONDENSADORA	LG 31.000 BTU's	950x834x330	220V
CONDENSADORA	LG 31.000 BTU's	950x834x330	220V
CONDENSADORA	LG 31.000 BTU's	950x834x330	220V
CONDENSADORA	LG 31.000 BTU's	950x834x330	220V

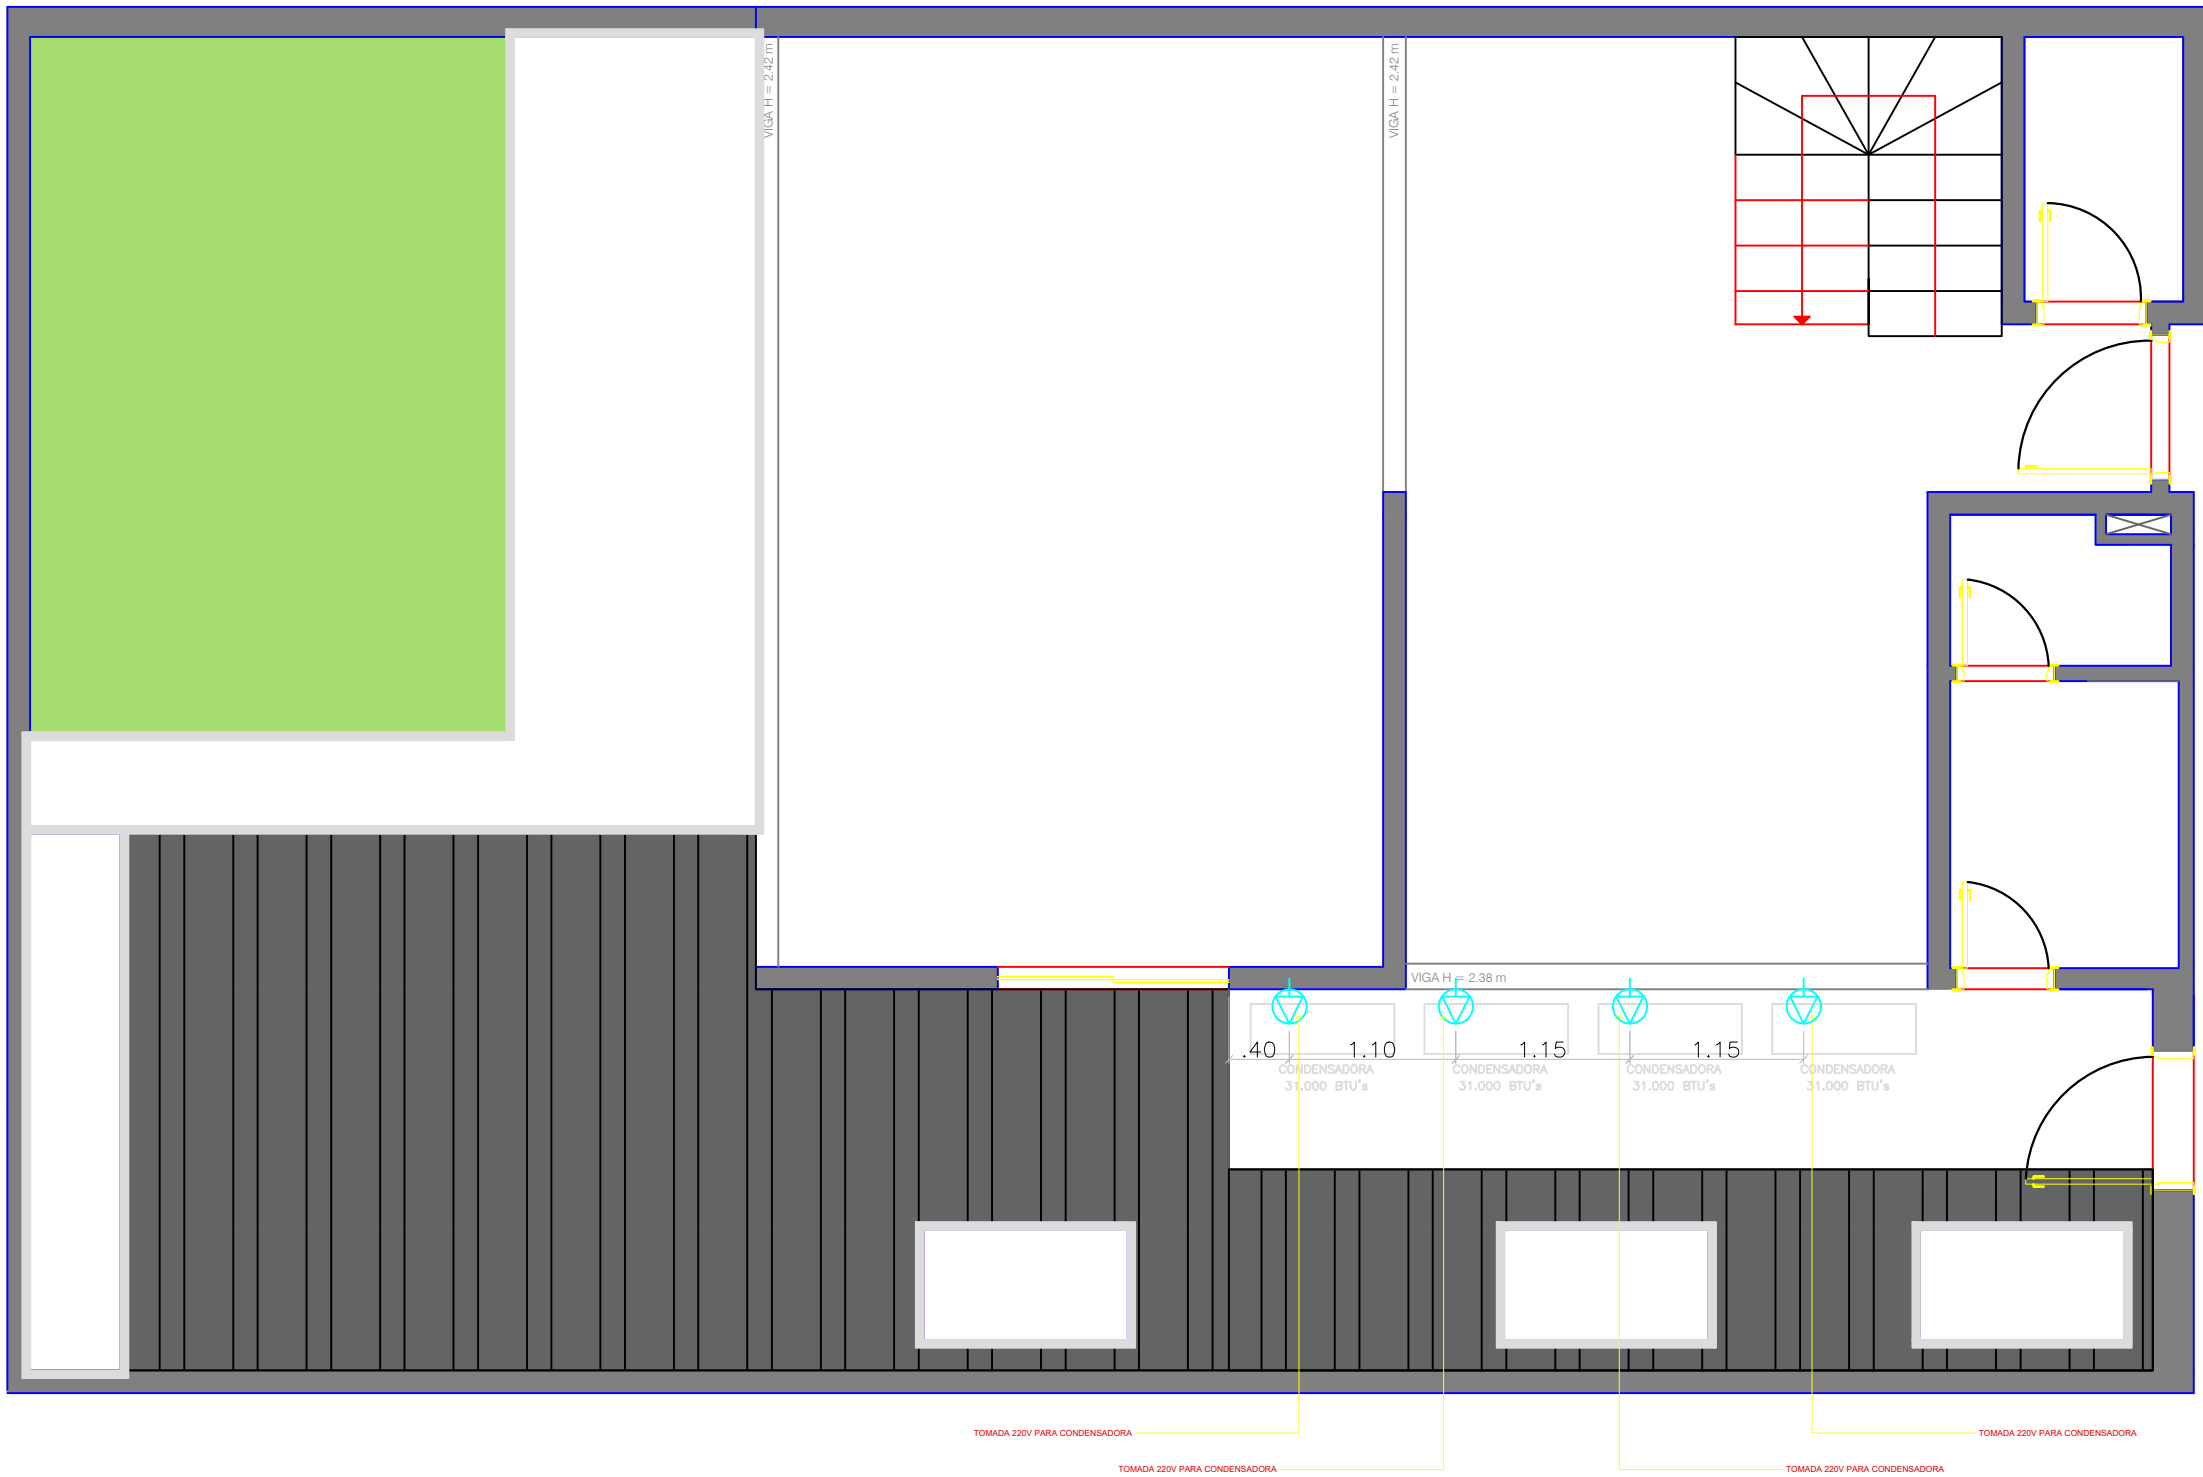

PLANTA ELÉTRICA COBERTURA
ESC - 1:50

LEGENDAS

	EXISTENTE - ALVENARIA ESTRUTURAL
	CONSTRUÇÃO DRYWALL
	PILARES
	VIGAS

Projeto:	Casa 63	Cliente:	-
Prancha:	12	Endereço:	-
Assunto:	Elétrica Cobertura	Responsável:	-
Revisão:	R00	E-mail:	-
Data:	13/02/2025	Telefone:	-



EXISTENTE - ALVENARIA ESTRUTURAL

VIGAS

Cliente:	-
Endereço:	-
Responsável:	-
E-mail:	-
Telefone:	-


ILUMINAÇÃO					
LUMINÁRIA	LAMPADA	VOLTAGEM	QUANTIDADE	IMAGEM	
	BALIZADOR ESPETO	BRANCO QUENTE	09 - UNIDADES		
	SPOT EMBUTIDO	PAR 20 - 3000K - IRC>70 - STELLA	13 - UNIDADES		
	FITA DE LED	BRANCO QUENTE	FONTE CHAVEADA	METRAGEM TOTAL: 73,50m	
	PERFIL DE LED EMBUTIR 04cm	BRANCO QUENTE	FONTE CHAVEADA	METRAGEM TOTAL: 77,75m	
	PENDENTE BOLA DOURADO	BRANCO QUENTE	127V	01 - UNIDADES	
	PENDENTE PRETO	BRANCO QUENTE	127V	03 - UNIDADES	
	PENDENTE LED ARCOS	BRANCO QUENTE	127V	01 - UNIDADES	
	SPOT EMBUTIDO 4 LÂMPADAS	PAR 20 - 3000K - IRC>70 - STELLA	BIVOLT	03 - UNIDADES	

ATENÇÃO !
TODAS AS MEDIDAS SER CONFERIDAS E
AJUSTADAS NO LOCAL.


LEGENDAS	
	EXISTENTE - ALVENARIA ESTRUTURAL
	VIGAS

Projeto:	Casa 63	Cliente:	-
Prancha:	14	Endereço:	-
Assunto:	Iluminação	Responsável:	-
Revisão:	R00	E-mail:	-
Data:	13/02/2025	Telefone:	-

PLANTA ILUMINAÇÃO
ESC - 1:50

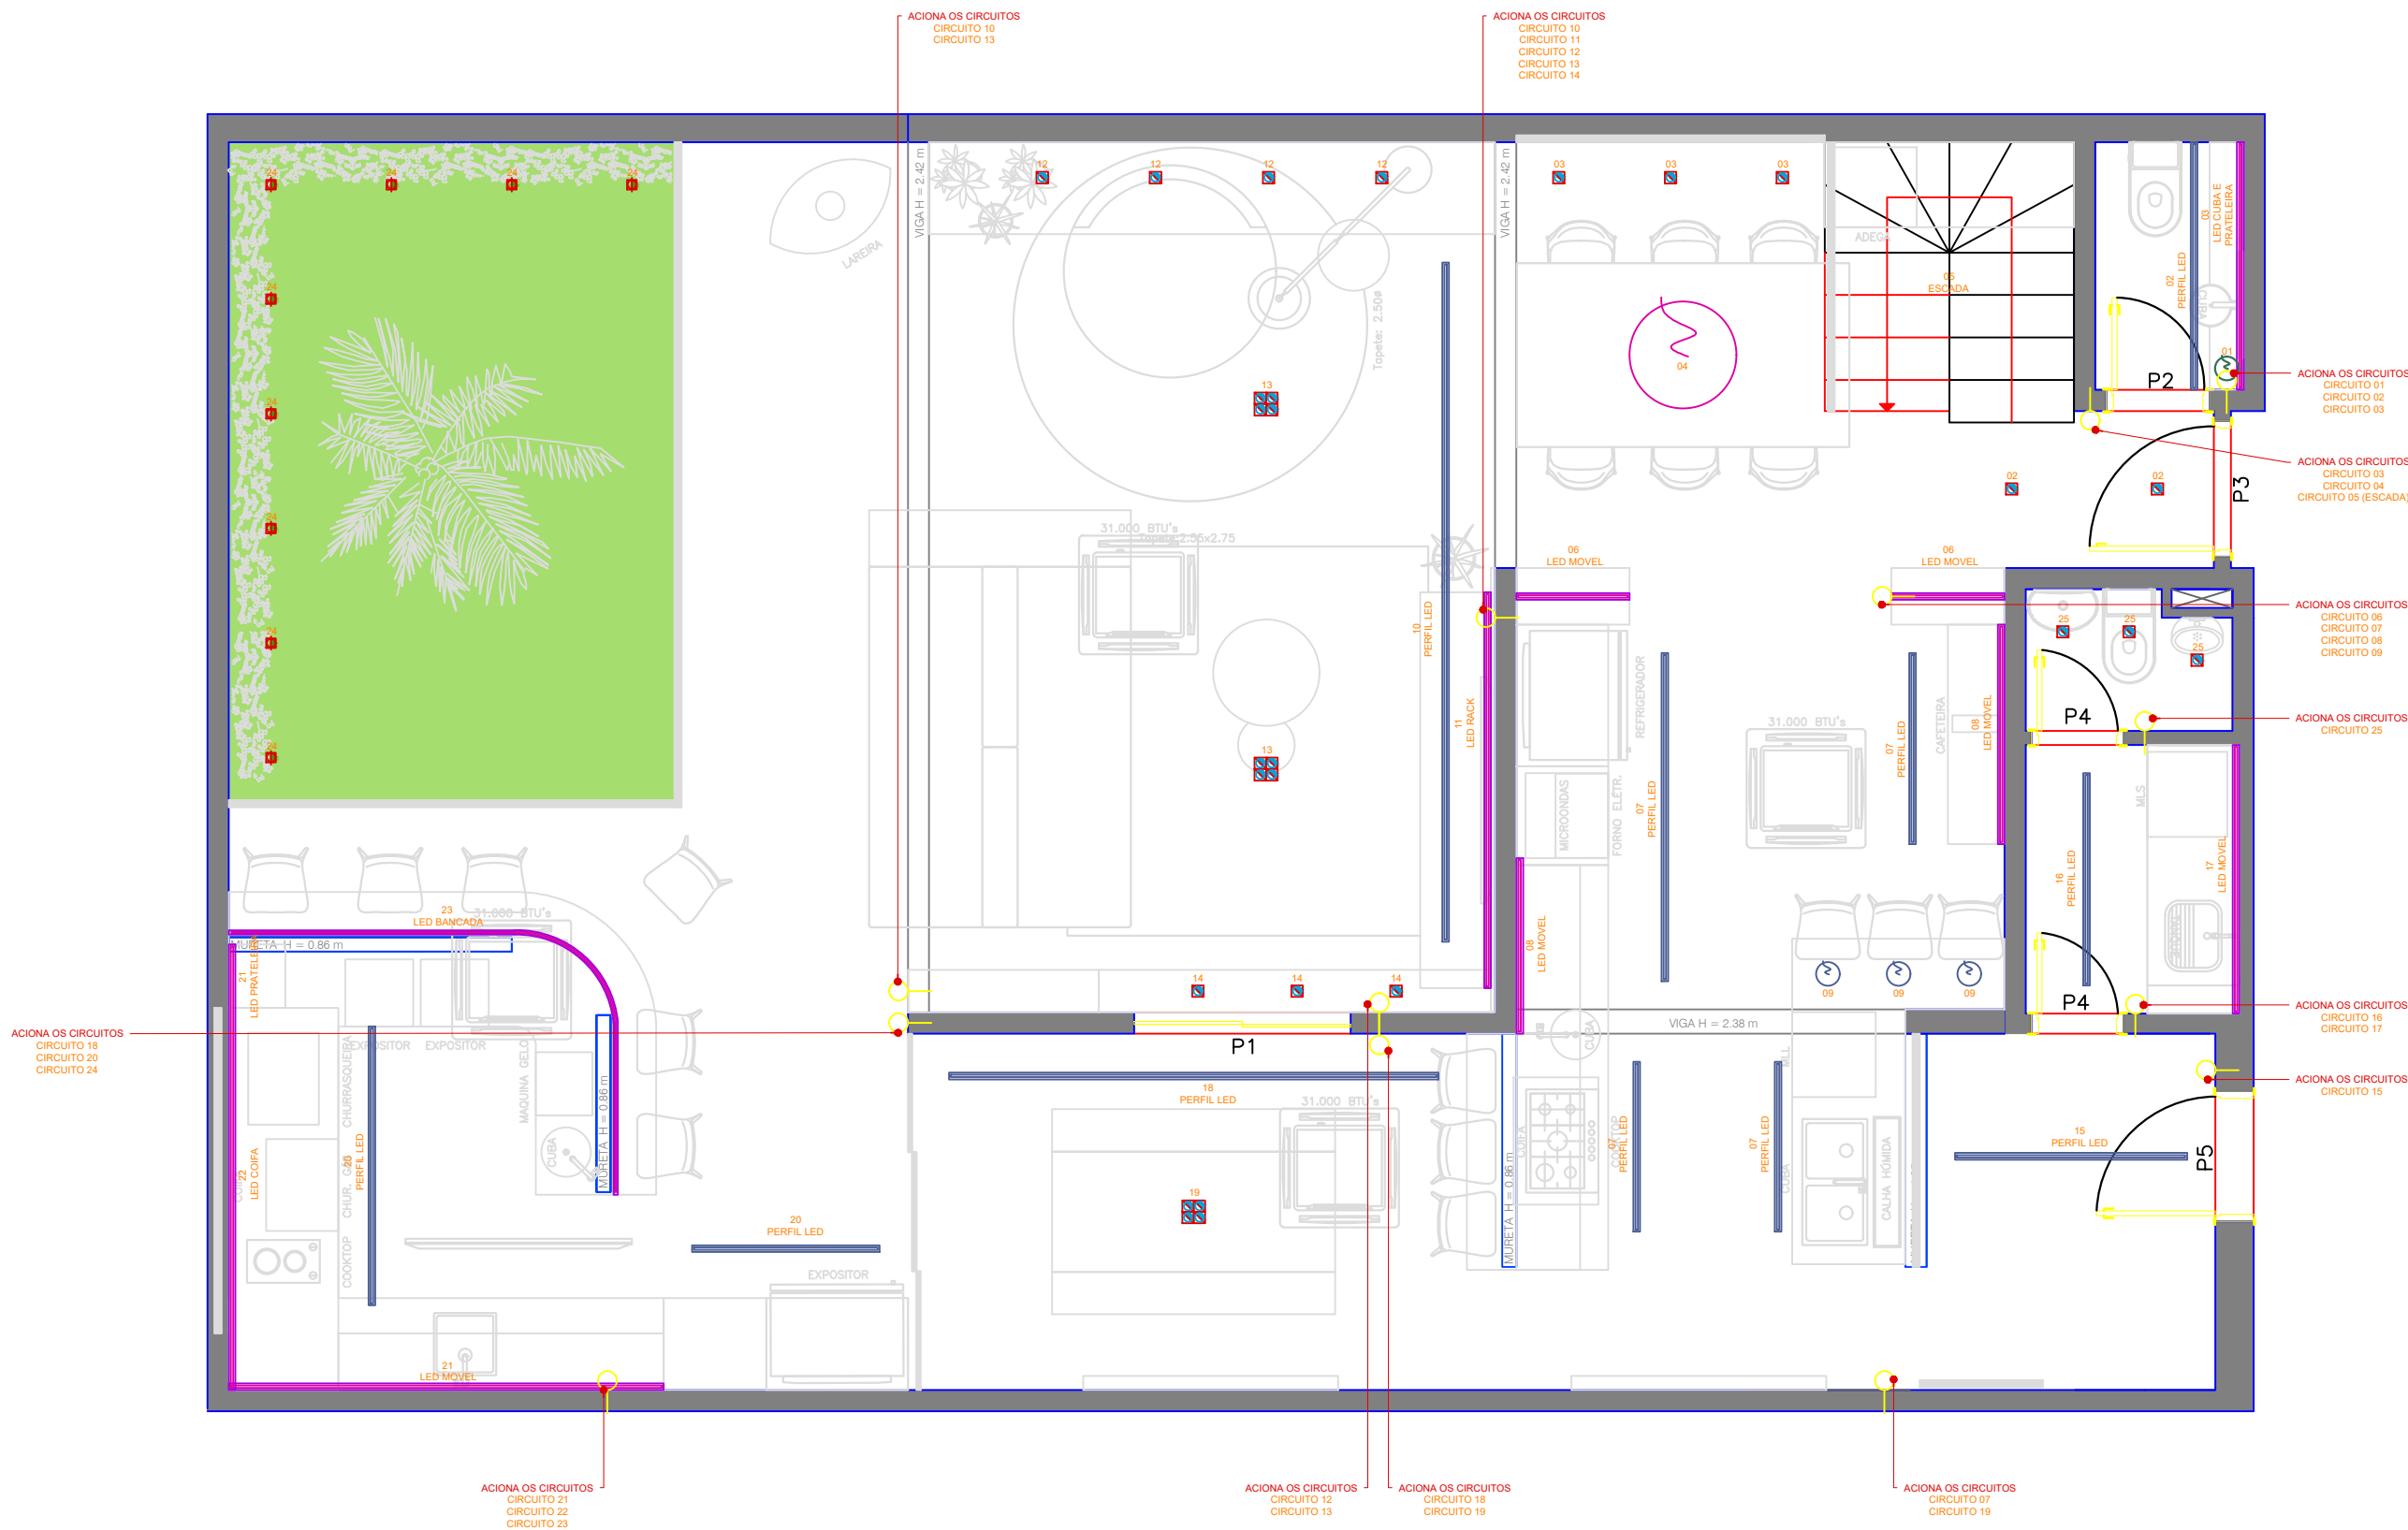

LEGENDAS					
ILUMINAÇÃO					
	LUMINÁRIA	LAMPADA	VOLTAGEM	QUANTIDADE	IMAGEM
	BALIZADOR ESPETO	BRANCO QUENTE	BIVOLT	09 - UNIDADES	
	SPOT EMBUTIDO	PAR 20 - 3000K - IRC-70 - STELLA	BIVOLT	13 - UNIDADES	
	FITA DE LED	BRANCO QUENTE	FONTE CHAVEADA	METRAGEM TOTAL: 73.50m	
	PERFIL DE LED EMBUTIR 64cm	BRANCO QUENTE	FONTE CHAVEADA	METRAGEM TOTAL: 77.75m	
	PENDENTE BOLA DOURADO	BRANCO QUENTE	127V	01 - UNIDADES	
	PENDENTE PRETO	BRANCO QUENTE	127V	03 - UNIDADES	
	PENDENTE LED ARCOS	BRANCO QUENTE	127V	01 - UNIDADES	
	SPOT EMBUTIDO 4 LÂMPADAS	PAR 20 - 3000K - IRC-70 - STELLA	BIVOLT	03 - UNIDADES	
ATENÇÃO ! TODAS AS MEDIDAS SER CONFERIDAS E AJUSTADAS NO LOCAL.					

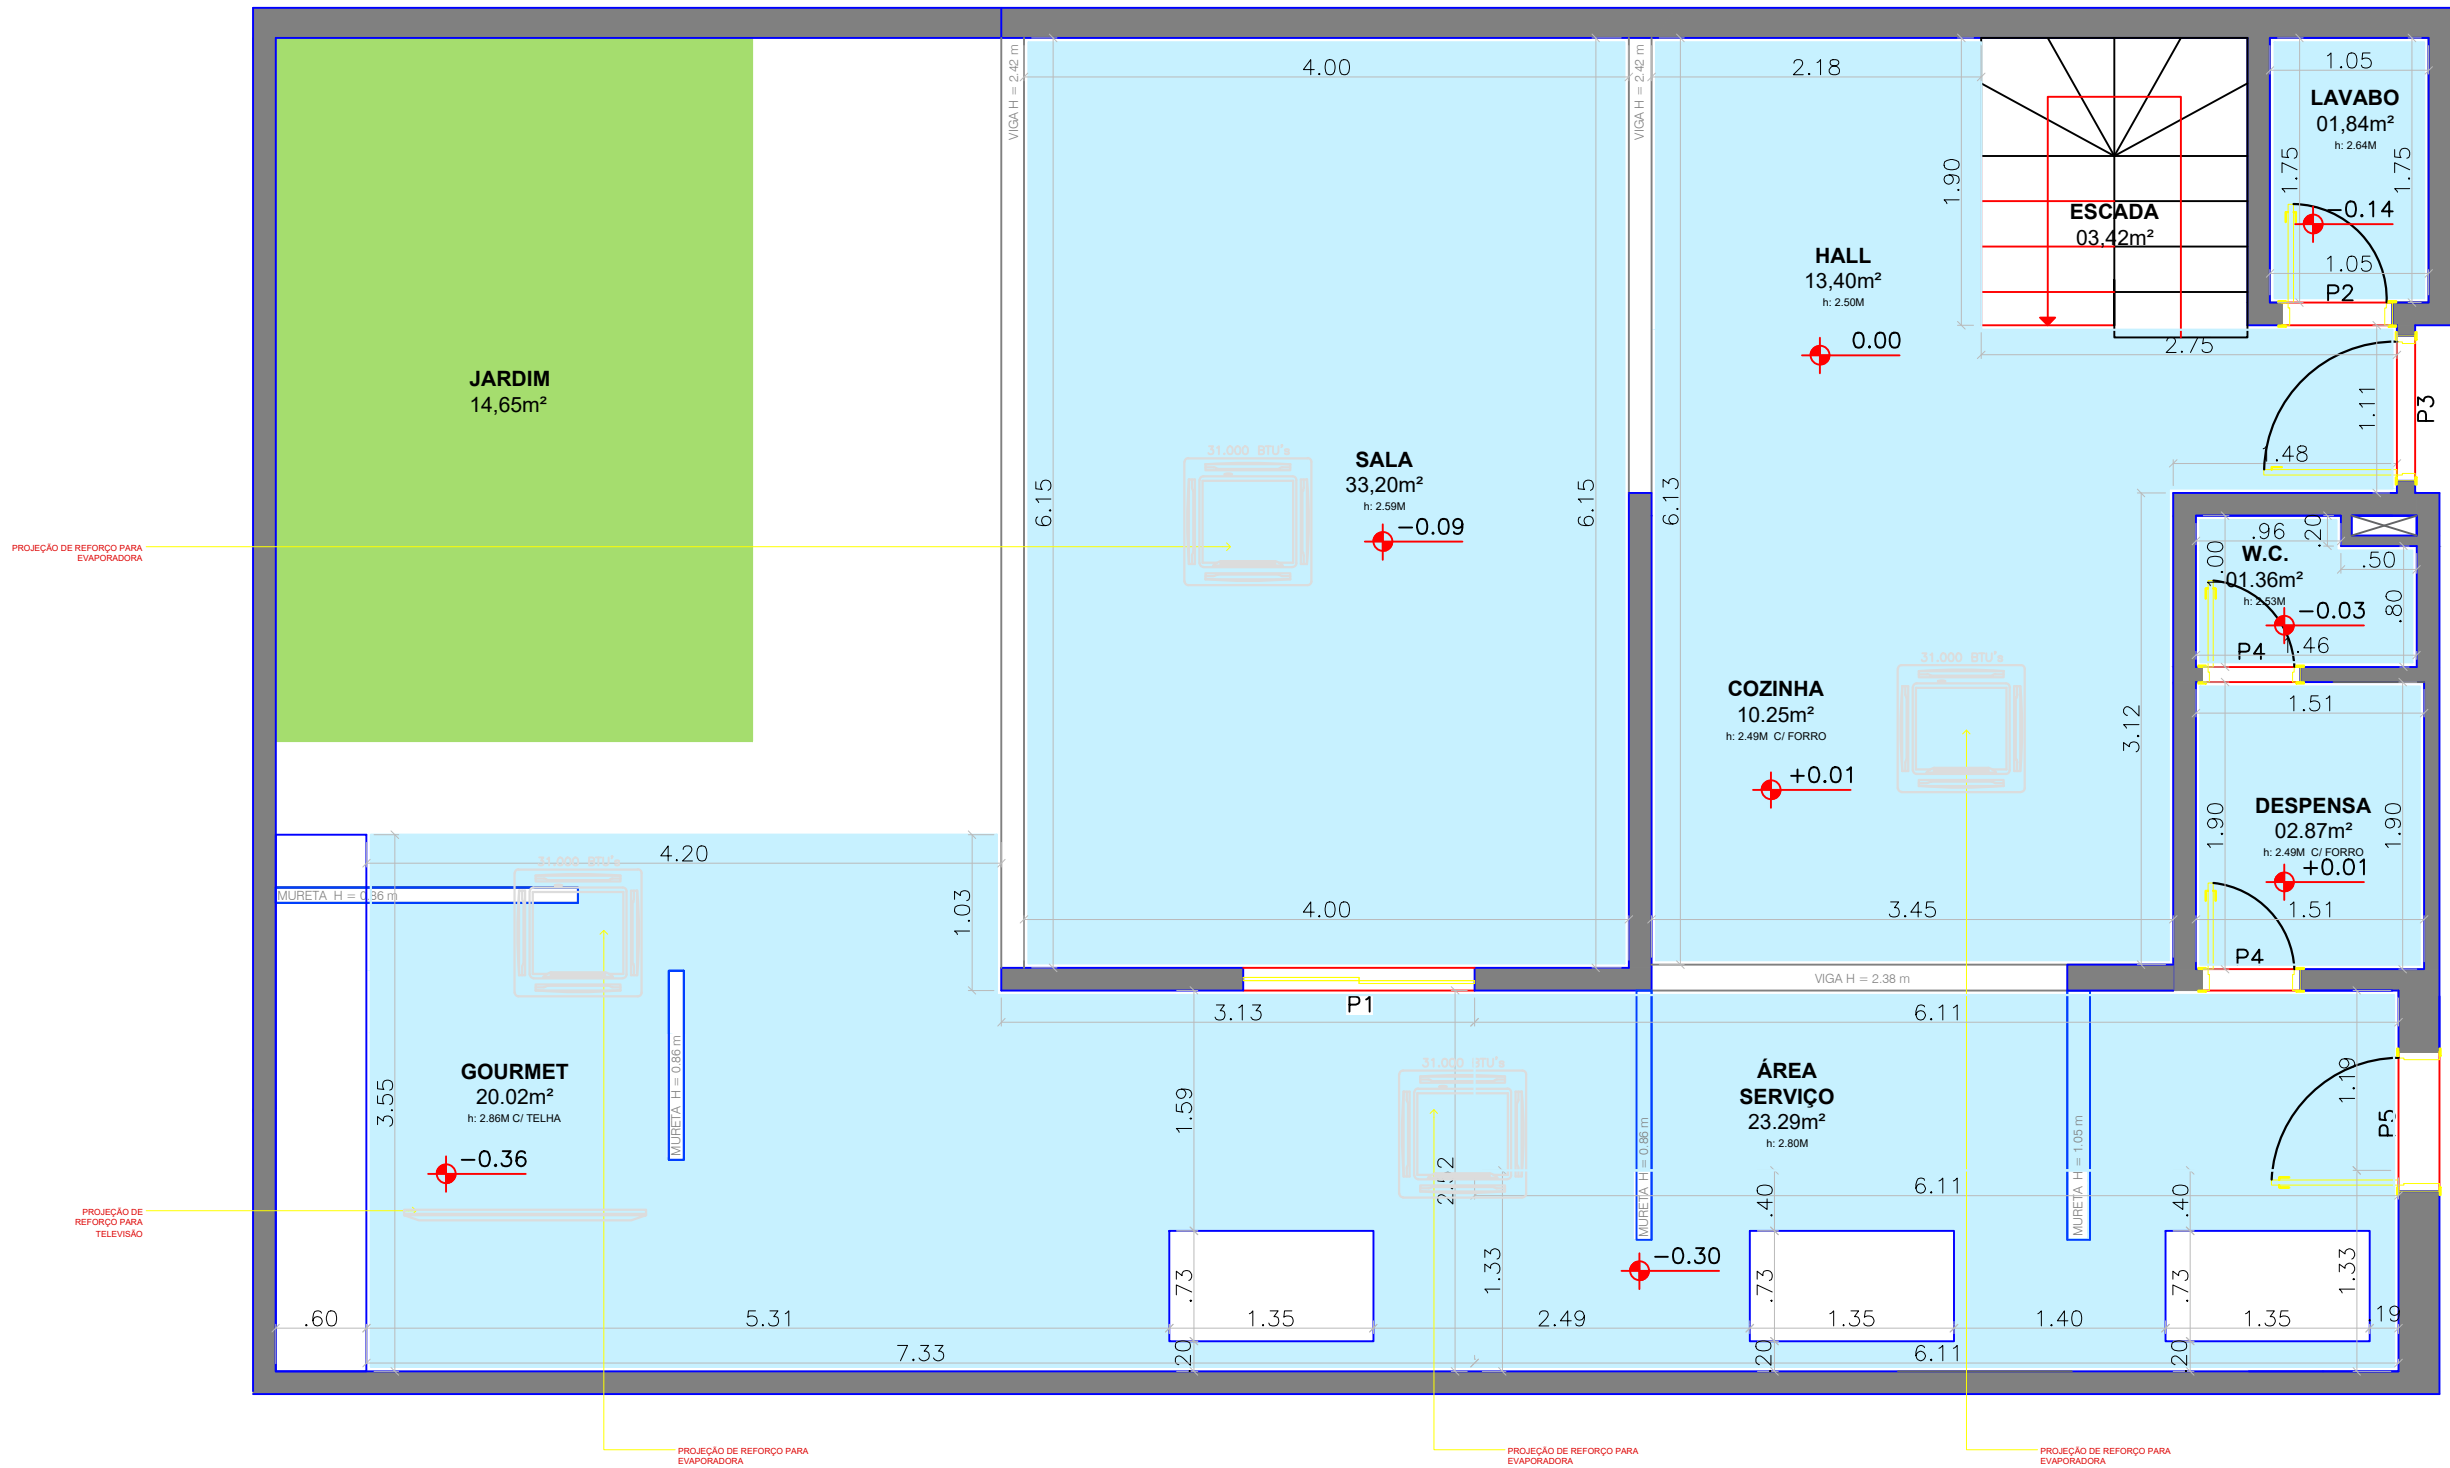

PLANTA GESSO
ESC - 1:50

LEGENDAS

	EXISTENTE - ALVENARIA ESTRUTURAL
	VIGAS
	MANTER EXISTENTE
	CONSTRUIR - REBAIXO (FORRO TABICADO)
	CONSTRUIR - REBAIXO (FORRO TABICADO) CHAPA RU
	CORTINEIRO ILUMINADO
	SANCA

Portas			
Sigla	Medidas (M)	Qtd.	Tipo
P1	1.53x2.19	1	Correr
P2	0.73x2.10	1	Abrir
P3	0.96x2.10	1	Abrir
P4	0.65x2.14	2	Abrir
P5	0.92x2.10	1	Abrir

Projeto:	Casa 63	Cliente:	-
Prancha:	16	Endereço:	-
Assunto:	Gesso	Responsável:	-
Revisão:	R00	E-mail:	-
Data:	13/02/2025	Telefone:	-