




LEGENDA DE ALVENARIAS

	ALVENARIA EXISTENTE
	ALVENARIA A CONSTR
	ALVENARIA A DEMOLI
	ALVENARIA COM PRO
	RADIOLÓGICA
	ÁREA DE INTERVENÇÃ

LEGENDA DE ACABAMENTOS	
RODAPÉS 1 RODAPÉ DE GRANITO ESP. 2cm. 3 RODAPÉ DE MÁRMORE ESP. 2cm. 4 RODAPÉ CERÂMICO 7 SEM RODAPÉ 9 RODAPÉ EM REVEX	8 PAREDE REVESTIDA COM LAMINADO MELAMINICO ACRILICA 9 PAREDE EMASSADA E PINTADA COM TINTA ACRILICA 10 PAREDE COM PROTEÇÃO RADIOLOGICA (BARITA) E REVESTIDA COM LAMINADO MELAMINICO NA COR UNIZA ARTICO 11 PAREDE REVESTIMENTO CERÂMICO 60X32cm. COR BRANCO 14 PAREDE REVESTIMENTO GRANITO 15 PAREDE REVESTIMENTO CERÂMICO 20x20
PISOS 1 PISO REVEX 40X40cm. 3 PISO CERÂMICO 20X20cm. 5 PISO CERÂMICO 45X45cm.	TETOS 1 FORRO DE GESSO EMASSADO E PINTADO COM TINTA ACRILICA 2 REBOCO CONVENCIONAL – PINTURA COR BRANCO 4 LAJE NATURAL 5 FORRO ARVOPLAC 7 VAZIO 8 FORRO GESSO ACÚSTICO EMASSADO E PINTADO COM TINTA ACRILICA
PAREDES 1 PAREDE REBOCO CONVENCIONAL E PINTURA ACRILICA 2 PAREDE REVESTIMENTO CERÂMICO 15X15cm. COR BRANCO 3 PAREDE REVESTIMENTO CERÂMICO 9,5X9,5cm. COR BRANCO 6 PAREDE EM DRY-WALL EMASSADA E PINTADA COM TINTA ACRILICA 7 DIVISÓRIA DURAPLAC	

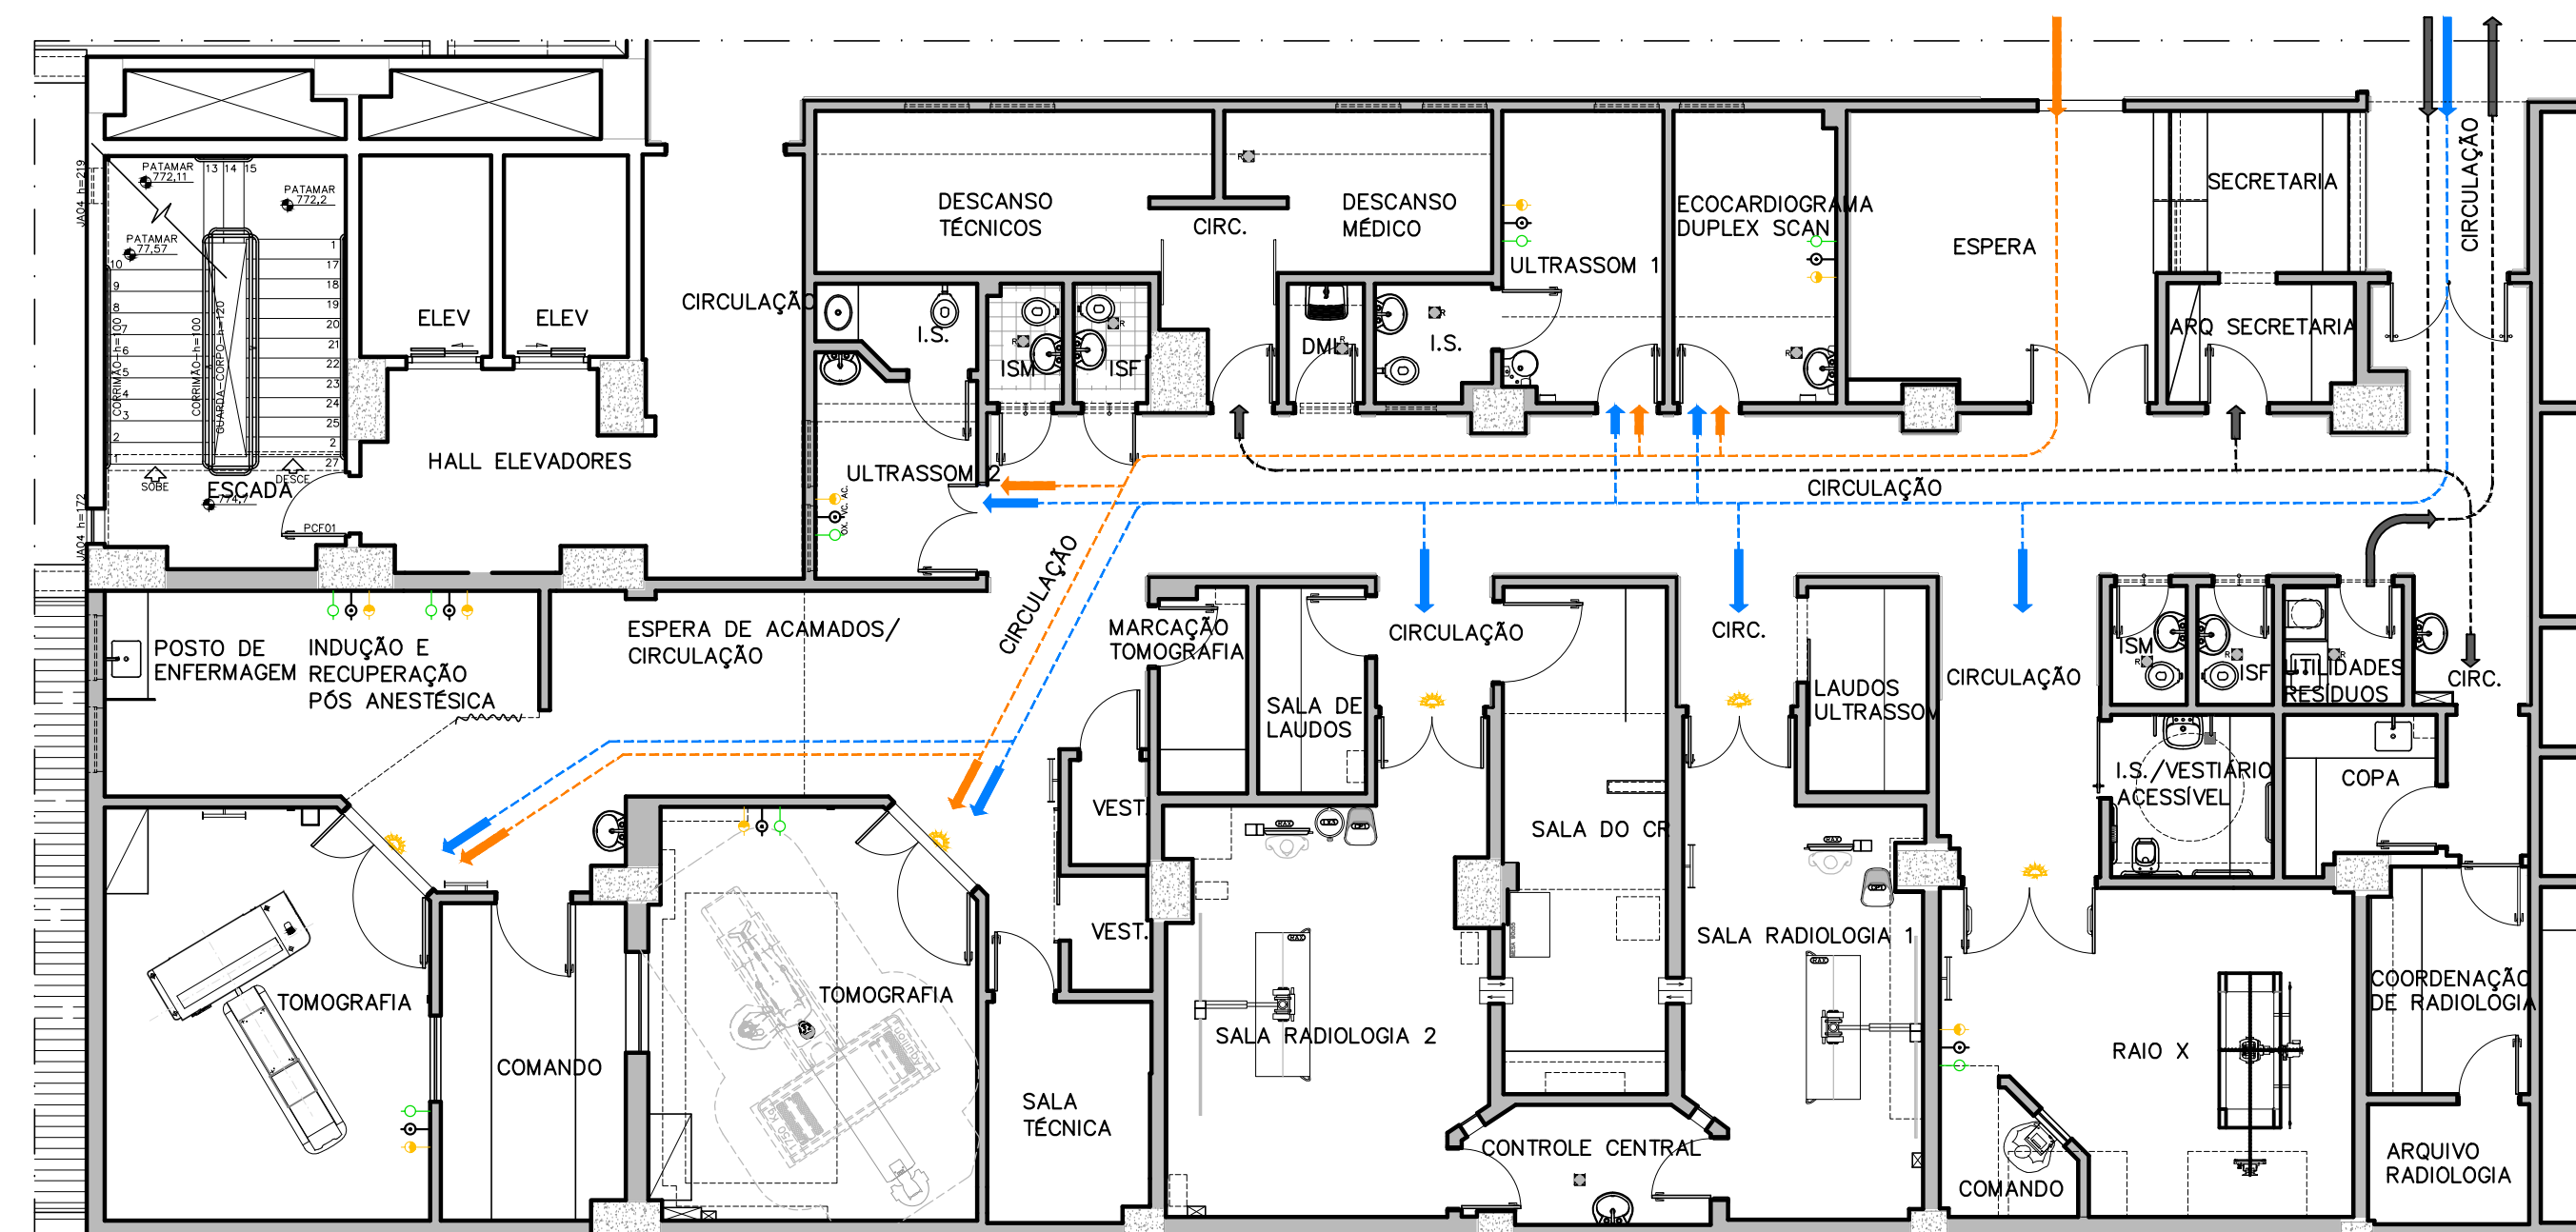


PLANTA DE FLUXOS NOVO TOMÓGRAFO
ESC. 1:100 | RADIOLOGIA – 1º PAVIMENTO

LEGENDA DE FLUXOS

- SAÍDA DE RESÍDUOS
- PACIENTE INTERNO
- PACIENTE EXTERNO
- FUNCIONÁRIOS/MATERIAIS E INSUMOS

- #### NOTAS GERAIS:
1. PREVER PROTEÇÃO RADIOLOGICA EM TODAS AS PAREDES.
 2. PORTAS RADIOLOGICAS COM DOBRADIÇAS E GUARNIÇÕES REFORÇADAS.
 3. VISOR COM VIDRO PLUMBÍFERO.
 4. PREVER BATE RODAS NO PISO JUNTO AO EQUIPAMENTO.
 5. OS PONTOS REPRESENTADOS EM PROJETO SÃO APENAS PREVISÃO E PODERÃO SOFRER ALTERAÇÕES APÓS A DEFINIÇÃO DO EQUIPAMENTO E ELABORAÇÃO DOS PROJETOS COMPLEMENTARES.
 6. DEVERÁ SER ELABORADO OS SEGUINTES PROJETOS COMPLEMENTARES: ELÉTRICA, CLIMATIZAÇÃO, GASES MEDICINAIS, PROTEÇÃO RADIOLOGICA, HIDROSSANITÁRIO E PROJETO ESTRUTURAL DAS ÁREAS DE INTERVENÇÃO.
 7. NA SALA DE INDUÇÃO E RECUPERAÇÃO PÓS ANESTESIA DEVERÁ SER PREVISTO MACAS, DEVIDO A LIMITAÇÃO DE ESPAÇO DO SETOR.
 8. PREVER BASE DE CONCRETO SOB O EQUIPAMENTO, NIVELADA COM O PISO E CANALETAS EMBUTIDAS CONFORME ORIENTAÇÕES DO FABRICANTE.
 9. PREVER JUNTO AO ACESSO DAS SALAS DE TOMOGRAFIA E RAIO X O SÍMBOLO INTERNACIONAL DE PRESENÇA DE RADIAÇÃO E ADVERTÊNCIA SOBRE RESTRIÇÃO DE ENTRADA.
 10. PREVER NAS SALAS QUADROS COM ORIENTAÇÕES DE PROTEÇÃO RADIOLOGICA PARA PACIENTES E ACOMPANHANTES.
 11. FOI UTILIZADO COMO REFERÊNCIA PARA O DIMENSIONAMENTO DA SALA UM EQUIPAMENTO ESPECÍFICO, PORTANTO, A LOCAÇÃO DE OUTRO EQUIPAMENTO COM CARACTERÍSTICAS TÉCNICAS DIFERENTES, AFETA O PROJETO APRESENTADO.
 12. NÃO FOI CONSIDERADO NESTE PROJETO OS ITENS DE INCORPORAÇÃO. ESTES ITENS DEVERÃO SER CONSIDERADOS NO PROJETO EXECUTIVO.
 13. O SETOR DE TI, DEVERÁ SER CONSULTADO PARA VERIFICAR A INTEGRAÇÃO DOS SISTEMAS DE COMUNICAÇÃO DE DADOS COM O EQUIPAMENTO QUE SERÁ ADQUIRIDO.

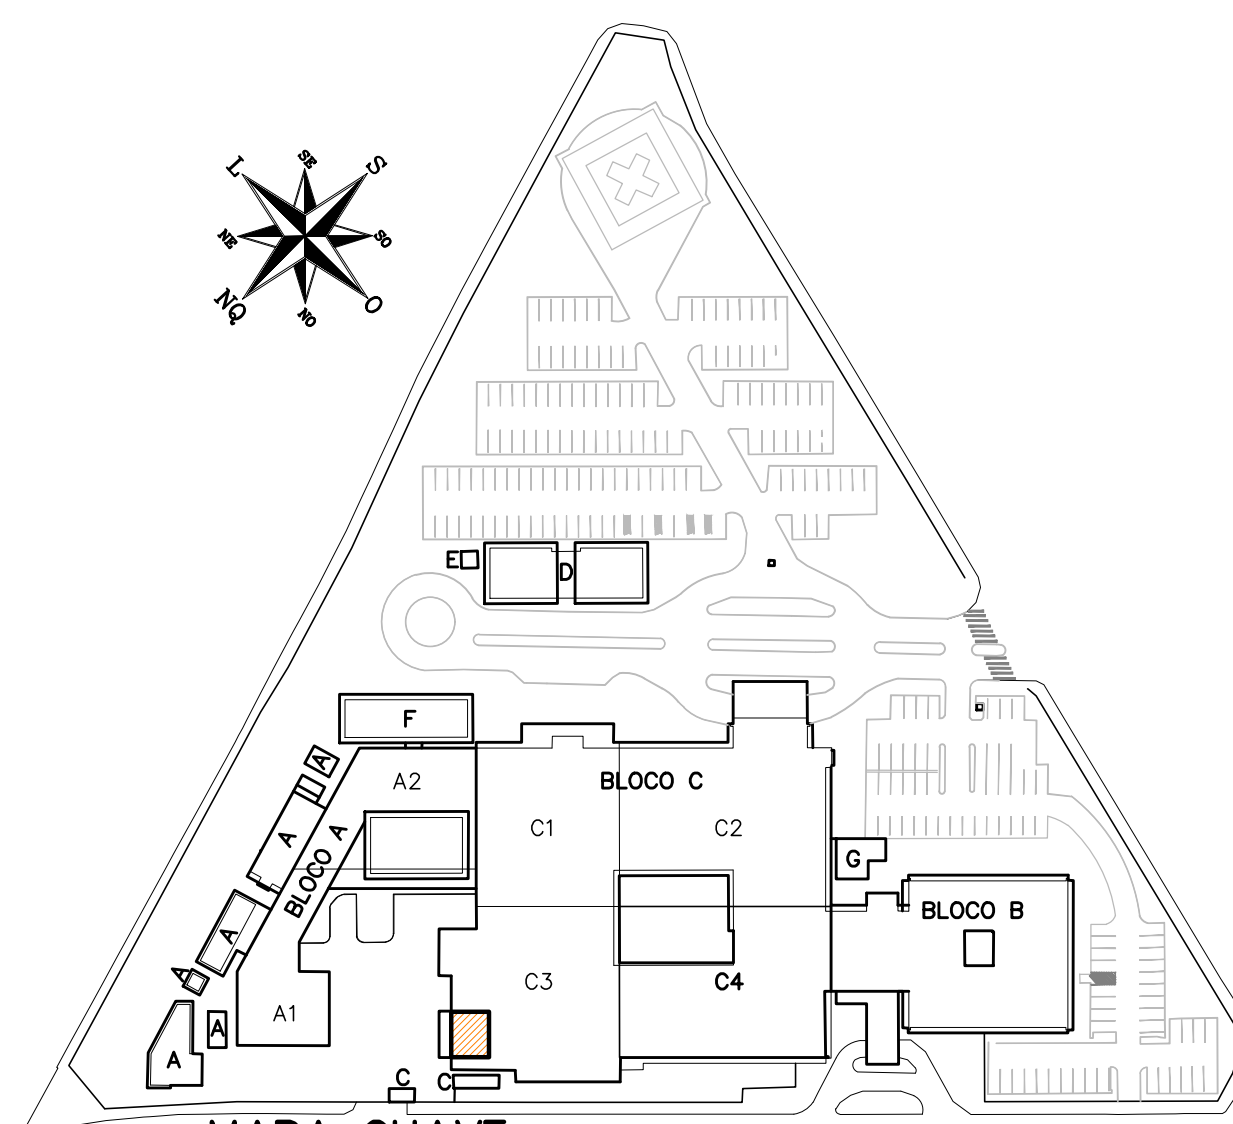

MAPA CHAVE
ESCALA 1:1500


PREFEITURA MUNICIPAL DE BELO HORIZONTE
SECRETARIA MUNICIPAL DE SAÚDE
PROJETO DE ESTABELECIMENTO ASSISTENCIAL DE SAÚDE

OBSERVAÇÕES

USO DA PBH