

P O R T
F Ó L I O
A R Q U I T E T U R A

YURI FERNANDES
Arquiteto & Urbanista

YURI FERNANDES

Arquiteto formado pela Universidade Santa Úrsula, com desejo de crescimento profissional e ampliação dos conhecimentos. Focado, prezo pela produtividade e um ambiente produtivo e dinâmico, mas sempre levando os objetivos com bom humor. Tenho como objetivo profissional a busca por desafios e oportunidades que possibilitem a expansão de horizontes em minha carreira.

-  São Gonçalo / Rio de Janeiro.
-  yuri.construtora@gmail.com
-  (21) 96421-9875

FORMAÇÃO

- AGO/2015 - DEZ/2020 **UNIVERSIDADE ESTÁCIO DE SÁ** - ESTÁCIO | BACHARELADO
Arquitetura & Urbanismo
Niterói, Rio de Janeiro.
- MAR/2021 - DEZ/2023 **UNIVERSIDADE SANTA ÚRSULA** - USU | BACHARELADO
Arquitetura & Urbanismo
Botafogo, Rio de Janeiro.

Excel




Revit



AutoCAD



SketchUP

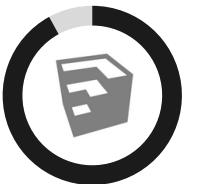

Lumion



V-Ray



EXPERIÊNCIA

- AGO/2019 - DEZ/2019 **MARMORARIA NANDO**
VENDEDOR
Barreto - Niterói, Rio de Janeiro.
-
Atendimento ao cliente, cotação de orçamento, levantamento e projeto simplificado de detalhamento de peças para corte.
- SET/2020 - MAR/2023 **CALDAS ARQUITETURA**
ESTAGIÁRIO
São Gonçalo - Niterói, Rio de Janeiro.
-
Levantamento arquitetônico, orçamento de materiais, modelagem de maquete 3D, elaboração de plantas e cortes.
- MAR/2023 - OUT/2024 **GARANTIA CONSTRUTORA**
ARQUITETO
Centro - Niterói, Rio de Janeiro.
-
Levantamento arquitetônico, orçamento de materiais, modelagem de maquete 3D, elaboração de plantas e cortes, gerenciamento de obras, documentação para licitação.

APT. 601

INFORMAÇÕES


Local: Santa Rosa, Niterói - Rio de Janeiro
Projeto: Yuri Fernandes
Modelagem: Yuri Fernandes
Ano: 2025

SOBRE O PROJETO


Projeto elaborado para uma jovem de vinte e oito anos, com muita personalidade. Visando trabalhar um ambiente mais aconchegante, porém moderno e funcional.

Inicialmente foram trabalhados as áreas molhadas (banheiro e cozinha/lavanderia) onde foi optado uma proposta mais acolhedora, com tons mais pastéis e uma iluminação mais quente para a sensação de conforto.


SOFTWARES UTILIZADOS

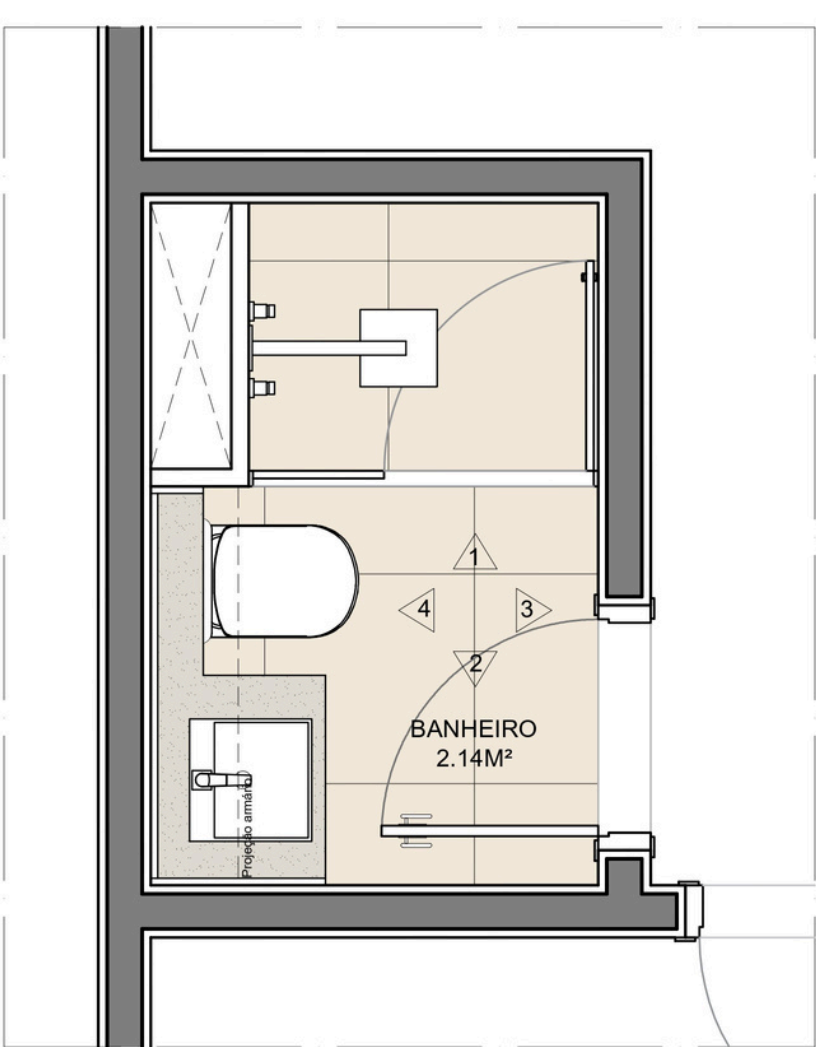


04 PLANTA BAIXA - BANHEIRO

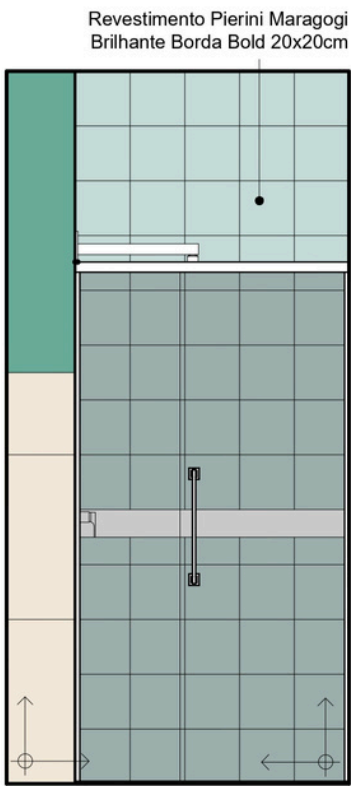


06 VISTA 01 - BANHEIRO

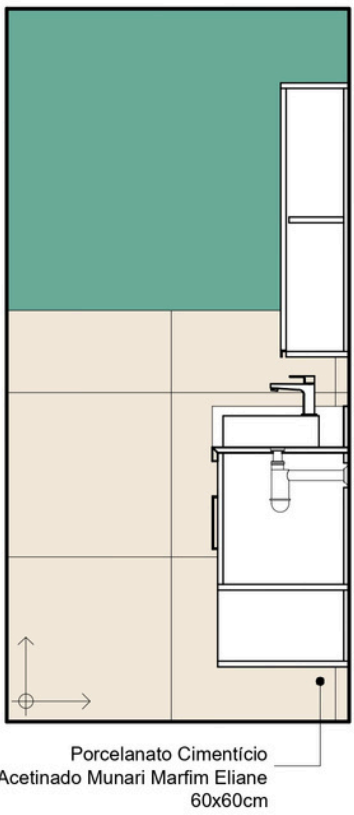


07 VISTA 02 - BANHEIRO

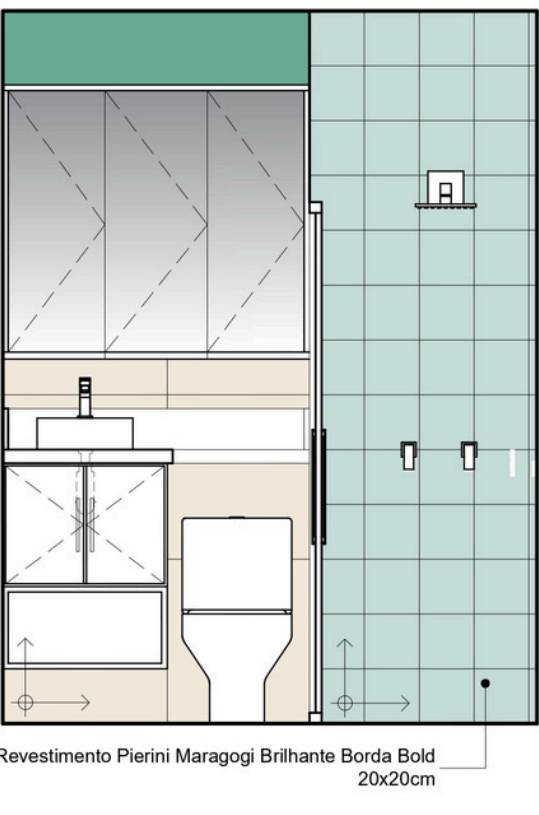

08 VISTA 04 - BANHEIRO

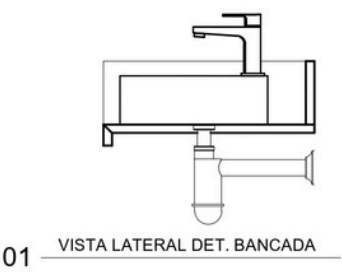


01 VISTA LATERAL DET. BANCADA

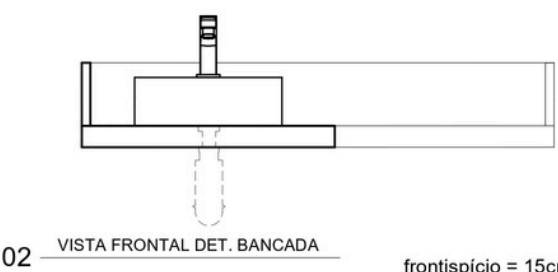


02 VISTA FRONTAL DET. BANCADA

frontispício = 15cm
Saia = 5cm

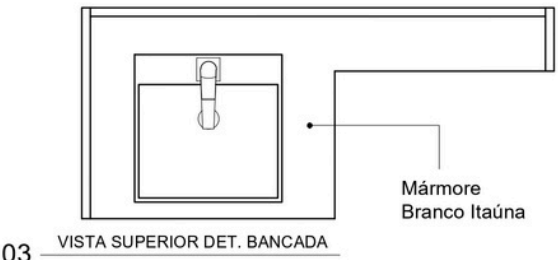

03 VISTA SUPERIOR DET. BANCADA

Mármore
Branco Itália

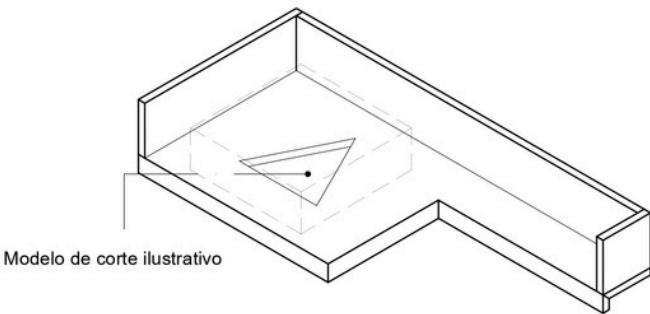

Modelo de corte ilustrativo

05 PERSPECTIVA ISOMÉTRICA BANCADA

APT. 601

INFORMAÇÕES


Local: Santa Rosa, Niterói - Rio de Janeiro
Projeto: Yuri Fernandes
Modelagem: Yuri Fernandes
Ano: 2025

SOBRE O PROJETO

Projeto elaborado para uma jovem de vinte e oito anos, com muita personalidade. Visando trabalhar um ambiente mais aconchegante, porém moderno e funcional.

Inicialmente foram trabalhados as áreas molhadas (banheiro e cozinha/lavanderia) onde foi optado uma proposta mais acolhedora, com tons mais pastéis e uma iluminação mais quente para a sensação de conforto.


SOFTWARES UTILIZADOS

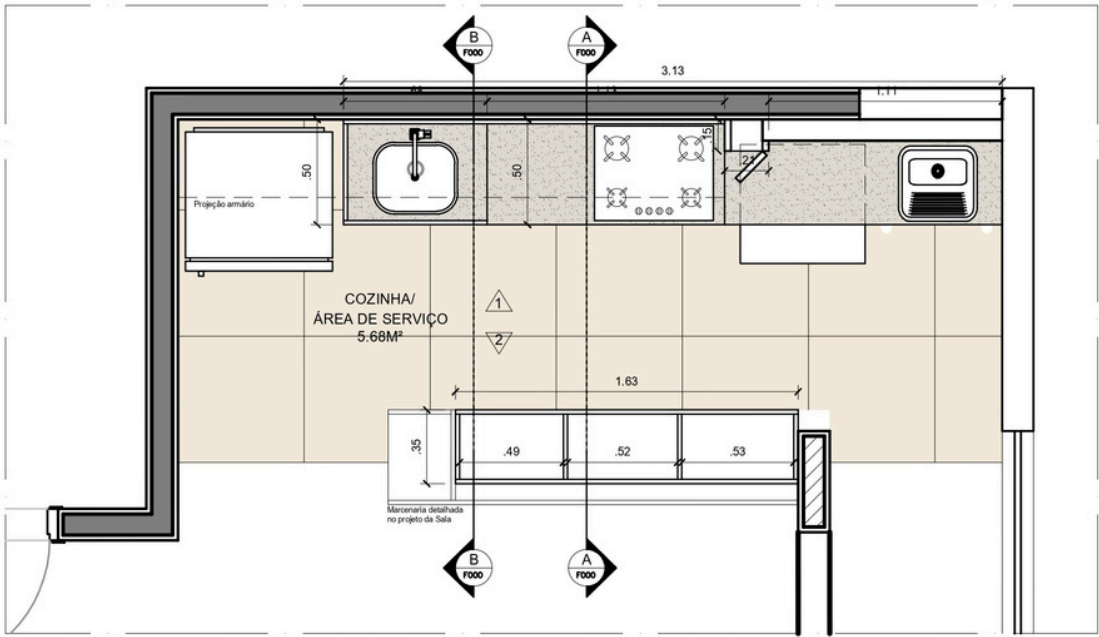


01 PLANTA BAIXA - COZINHA




02 VISTA 01 - COZINHA

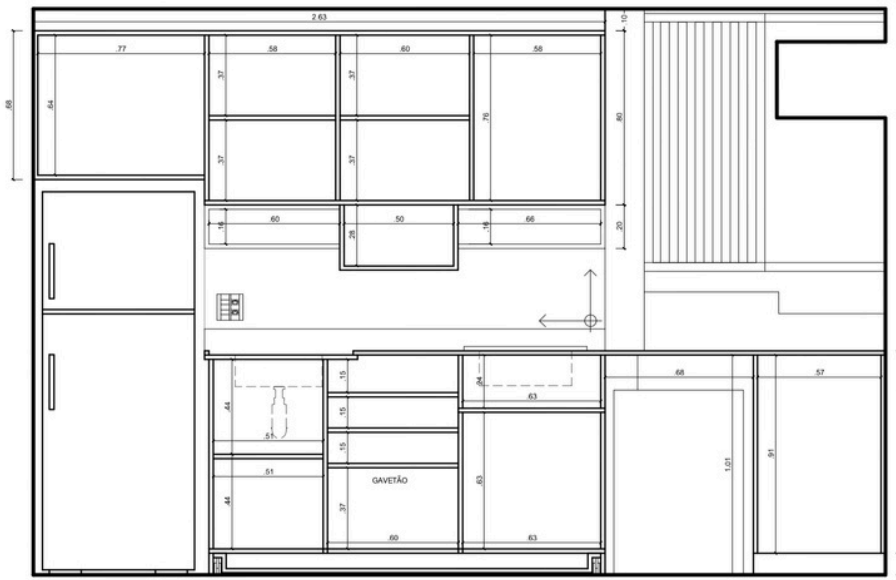

03 VISTA 01-2 - DET. MARCENARIA COZINHA

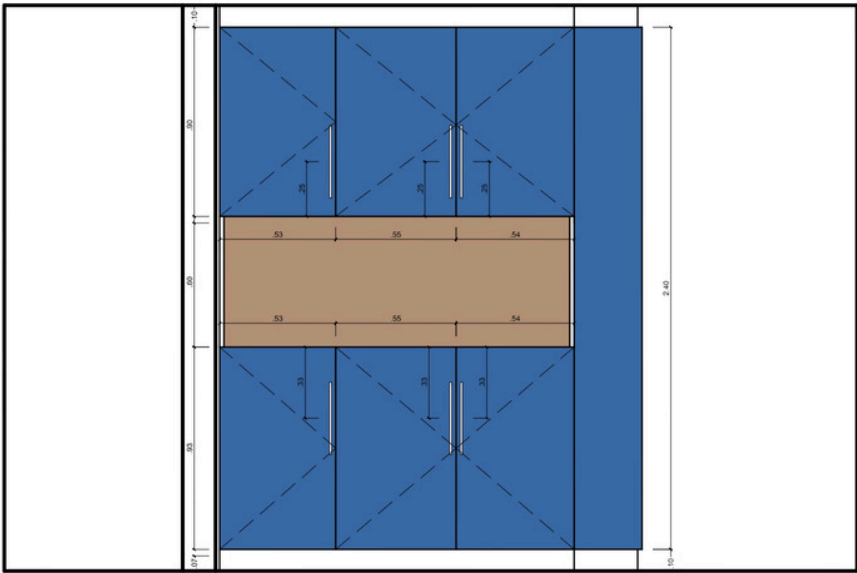

04 VISTA 02 - COZINHA

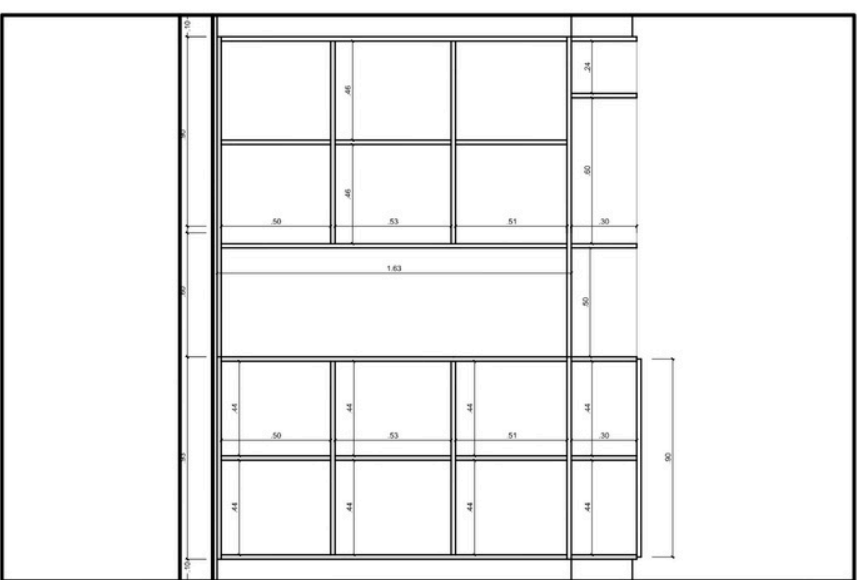

05 VISTA 02-2 - DET. MARCENARIA COZINHA

EASY MARKET


INFORMAÇÕES

Local: Belford Roxo - Rio de Janeiro
Projeto: Yuri Fernandes
Modelagem: Yuri Fernandes
Ano: 2025


SOBRE O PROJETO

Projeto elaborado para um condomínio localizado em Belford Roxo, onde visa revitalizar um trecho do parque acompanhando a nova instalação de um trailer comportado como mercadinho para os condôminos.

O paisagismo foi pensado em fazer com que o pedestre que esteja caminhando pelo local seja intuitivo, além de um espaço onde o morador possa fazer sua compra no mercadinho e possa desfrutar de um momento pelo local.

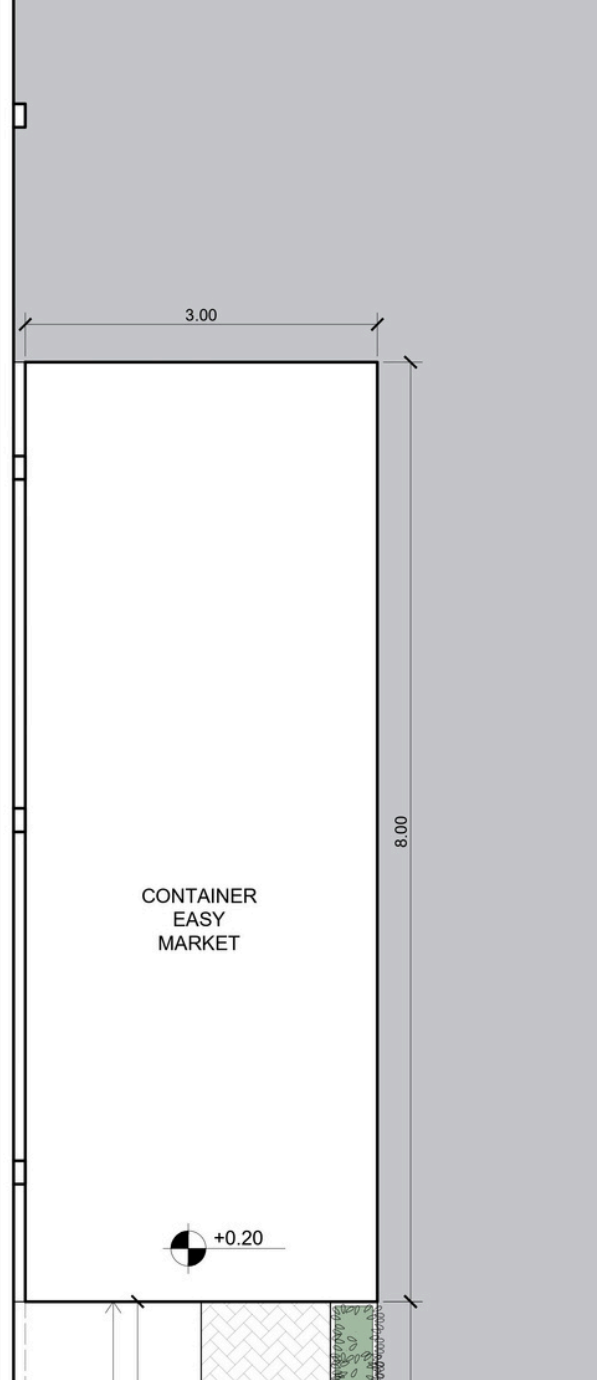

SOFTWARES UTILIZADOS

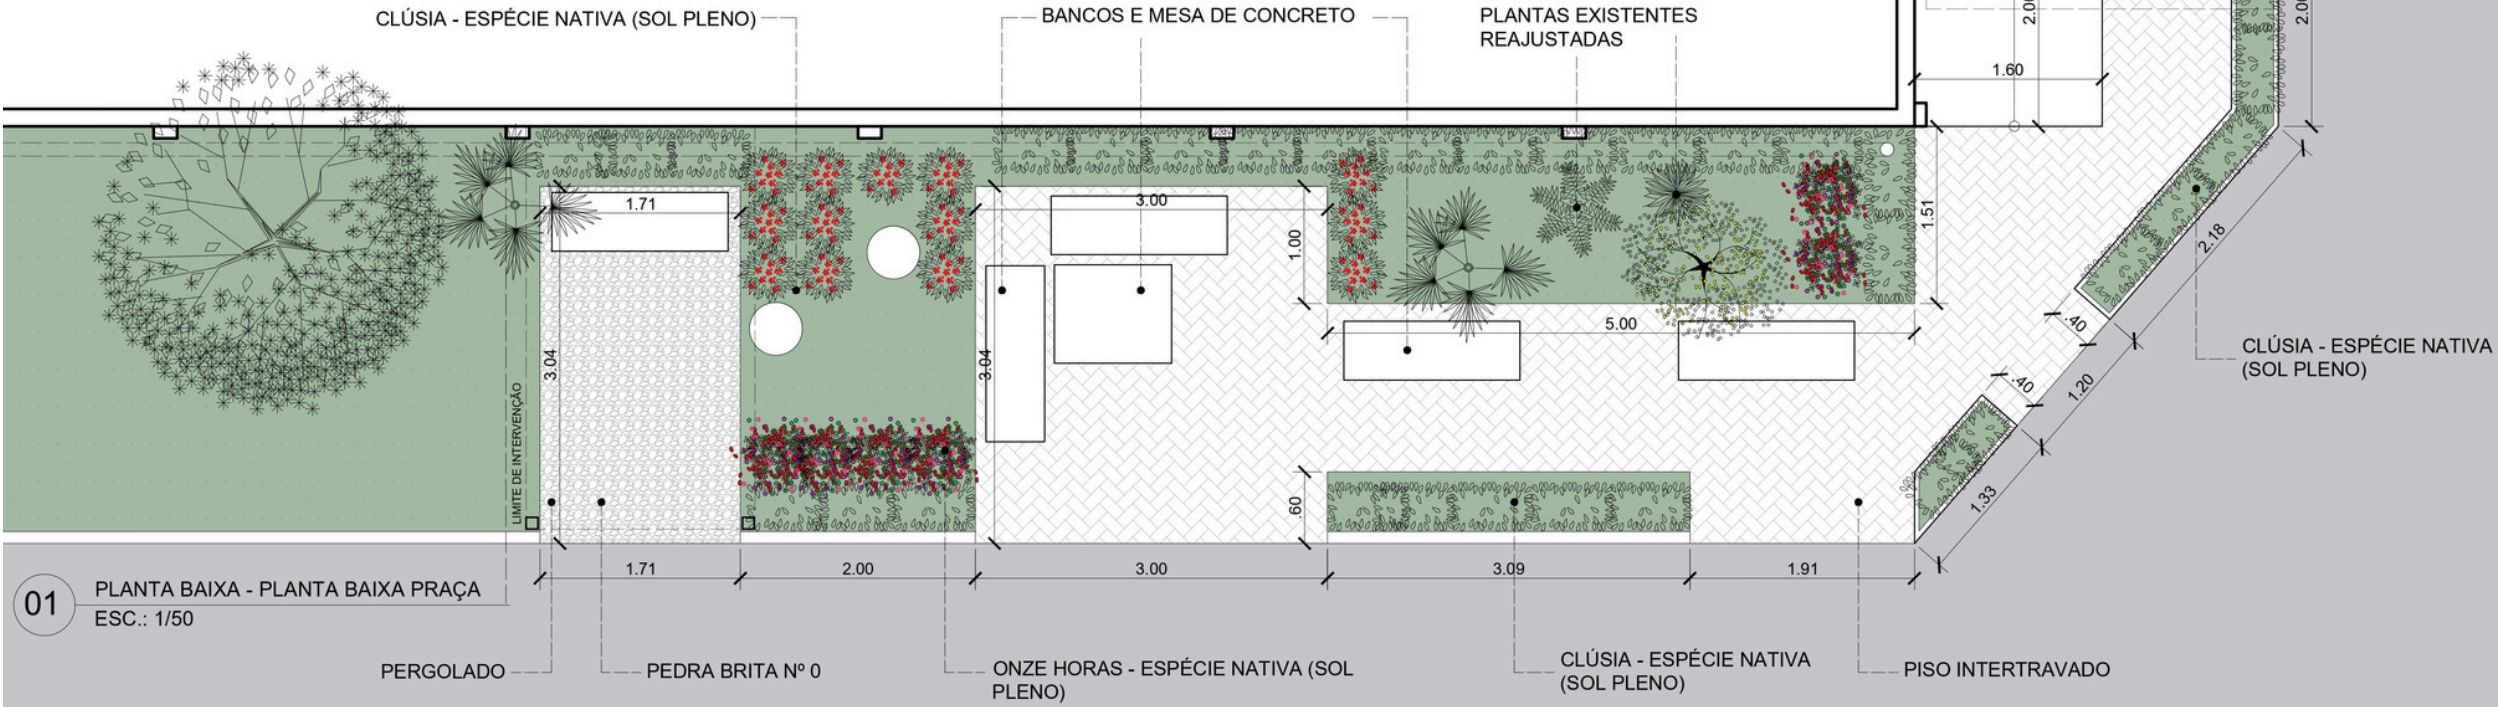

PARQUE & MEMORIAL

KUARAY AVYKY

AQUELES QUE PERSEGUEM O SOL

INFORMAÇÕES

Local: Aterro do Flamengo, Centro - Rio de Janeiro
Projeto: Yuri Fernandes
Modelagem: Yuri Fernandes
Ano: 2023






SOBRE O PROJETO

Projeto de conclusão de curso, o parque e memorial Kuaray Avyky está localizado na área do aterro do Flamengo, no centro da cidade do Rio de Janeiro, entre o Museu de Arte Moderna e o aeroporto Santos Dumont. O local foi escolhido com o propósito de fazer parte da corrida cultural do centro.

O projeto visa homenagear aqueles que, um dia, habitaram nossas terras e foram removidos com brutalidade de seu território de origem.

O parque recebeu o nome de “Kuaray Avyky” com o significado “Aqueles que perseguem o sol”, originado da linguagem Guarani Mbyá onde é uma civilização que prioriza a vida na terra e a crença em suas raízes.

SOFTWARES UTILIZADOS

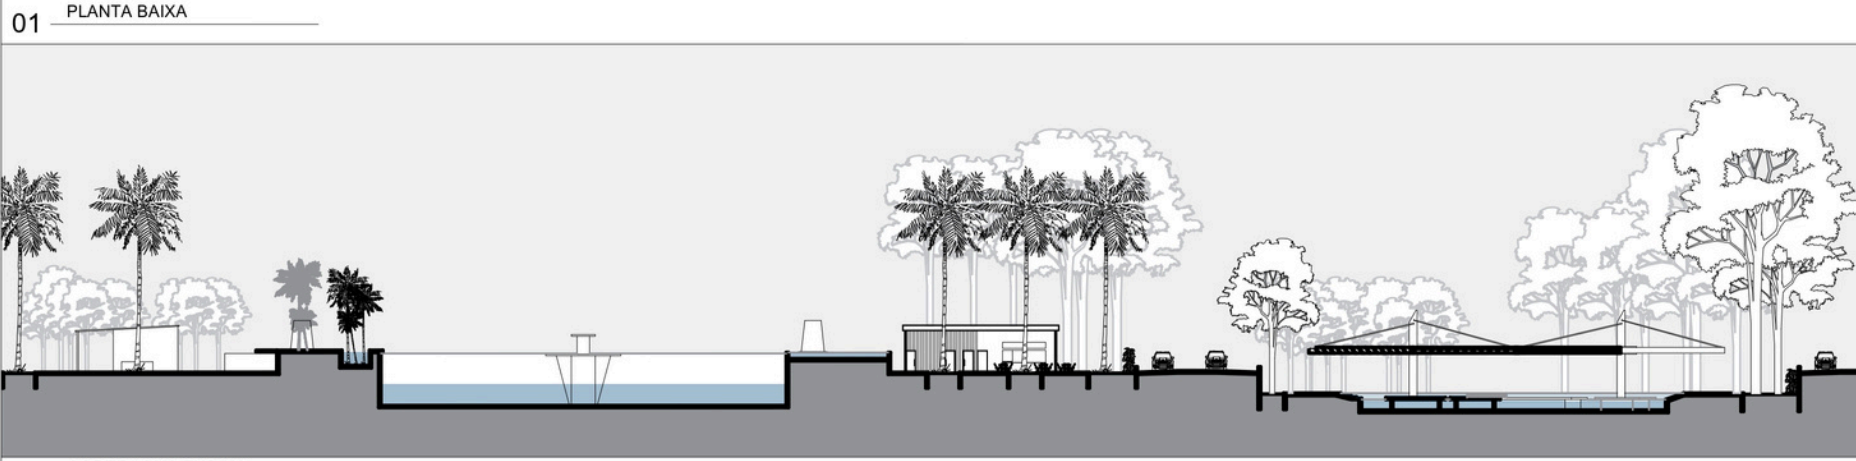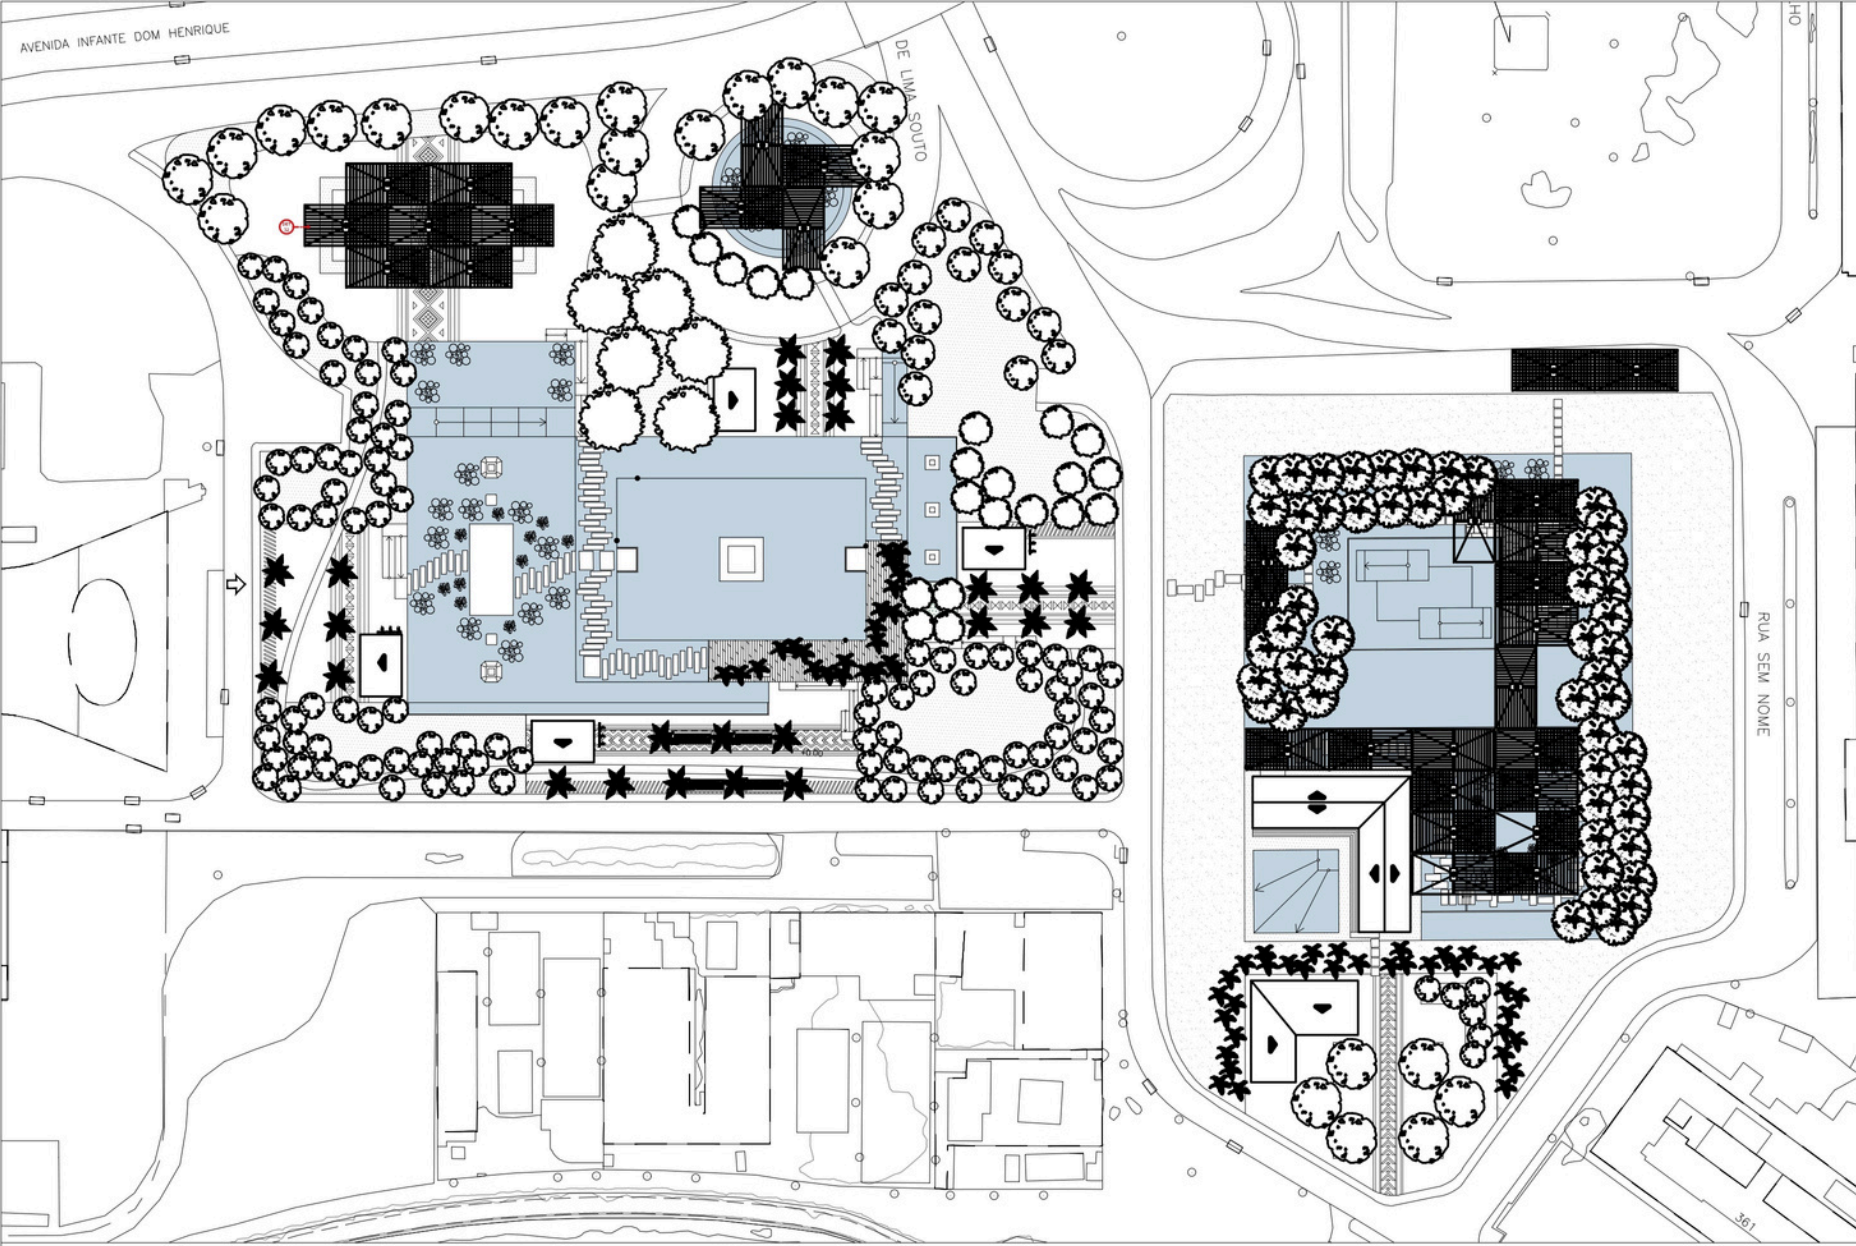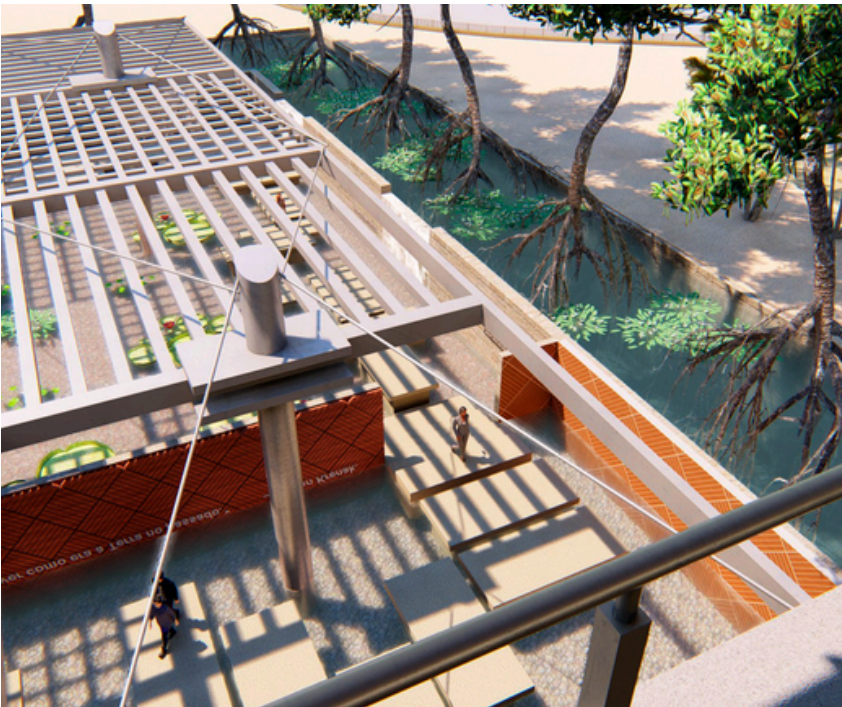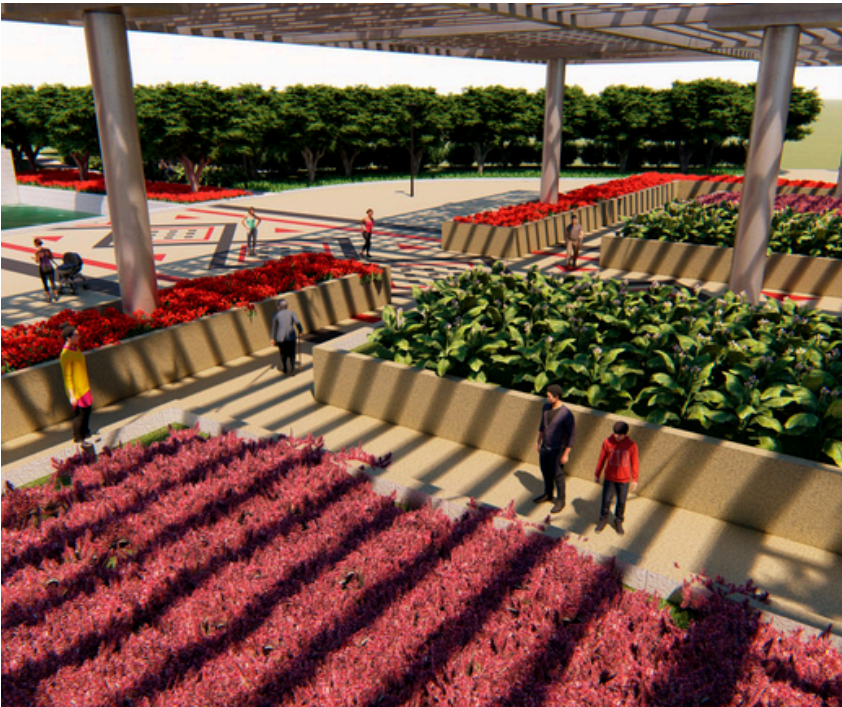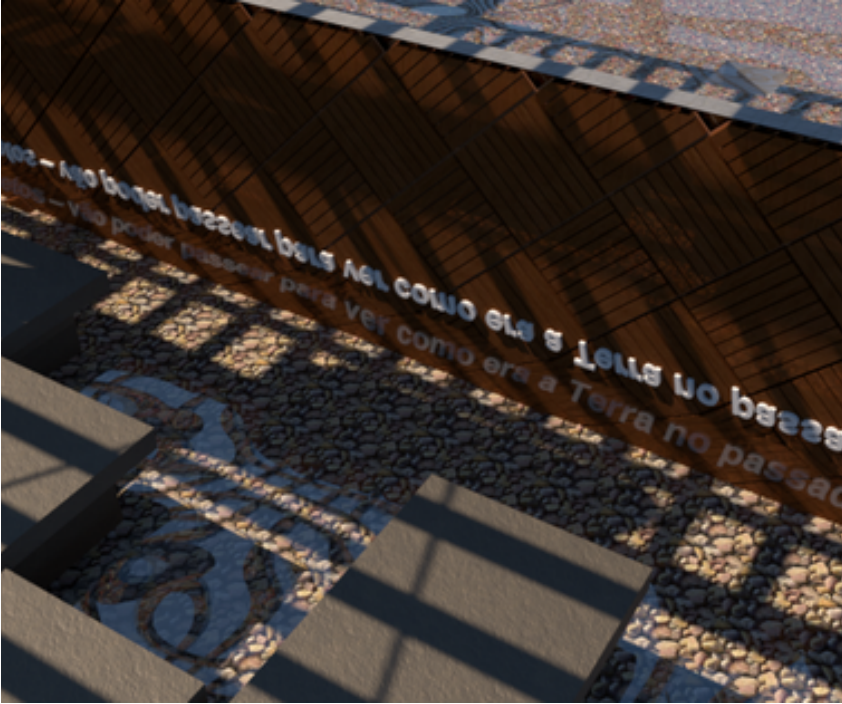

PARQUE & MEMORIAL

KUARAY AVYKY

AQUELES QUE PERSEGUEM O SOL

INFORMAÇÕES

Local: Aterro do Flamengo, Centro - Rio de Janeiro
Projeto: Yuri Fernandes
Modelagem: Yuri Fernandes
Ano: 2023


SOBRE O PROJETO

Projeto de conclusão de curso, o parque e memorial Kuaray Avyky está localizado na área do aterro do Flamengo, no centro da cidade do Rio de Janeiro, entre o Museu de Arte Moderna e o aeroporto Santos Dumont. O local foi escolhido com o propósito de fazer parte da corrida cultural do centro.

O projeto visa homenagear aqueles que, um dia, habitaram nossas terras e foram removidos com brutalidade de seu território de origem.

O parque recebeu o nome de “Kuaray Avyky” com o significado “Aqueles que perseguem o sol”, originado da linguagem Guarani Mbyá onde é uma civilização que prioriza a vida na terra e a crença em suas raízes.


SOFTWARES UTILIZADOS

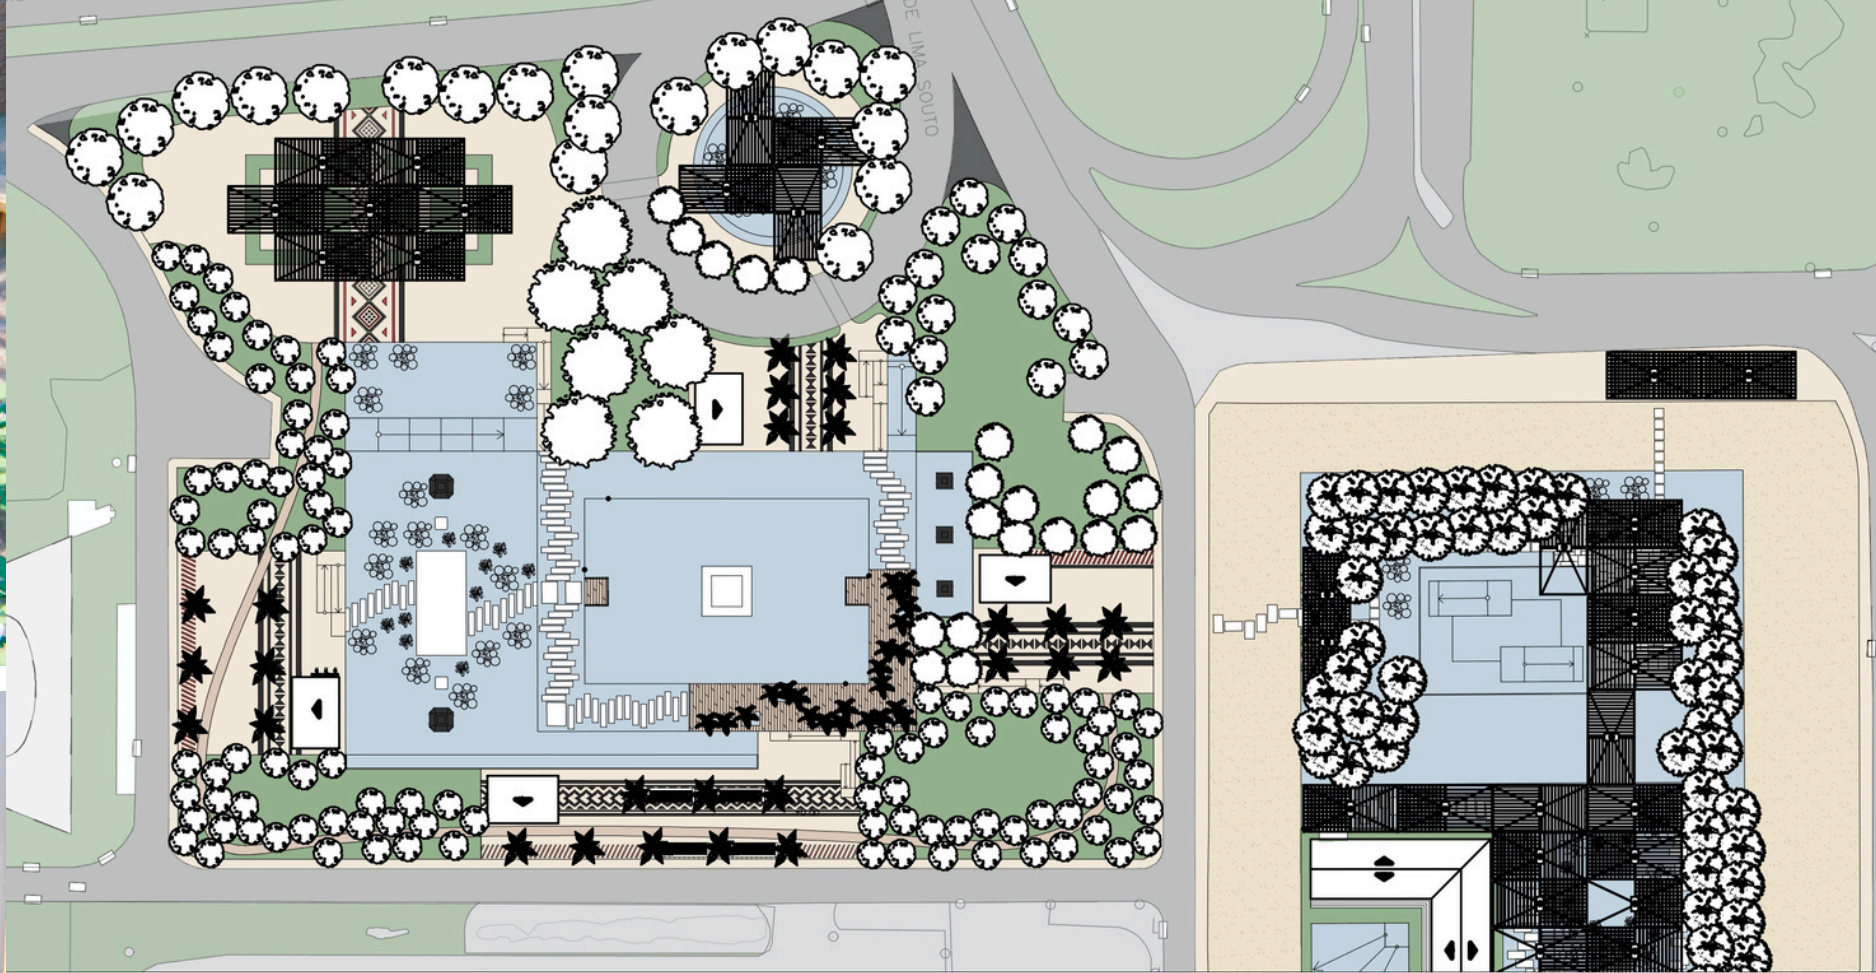


01 PLANTA BAIXA HUMANIZADA




02 DET. DO PISO

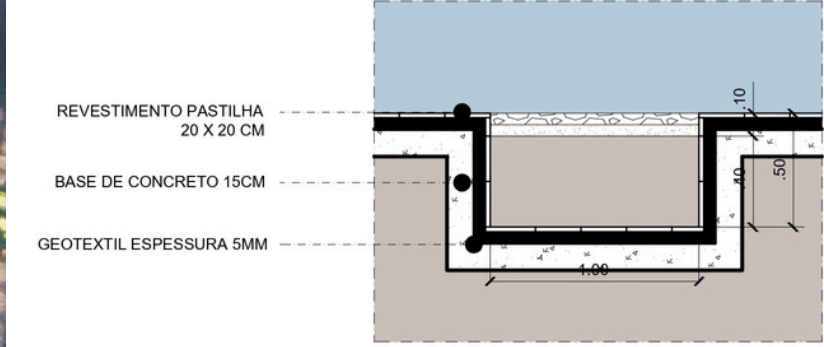

04 DET. DE CANTEIRO AQUÁTICO

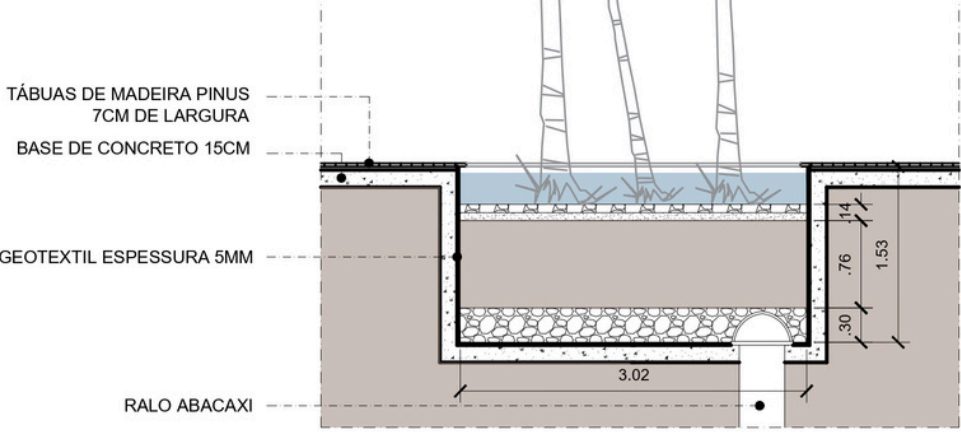

03 DET. DE CANTEIRO 1

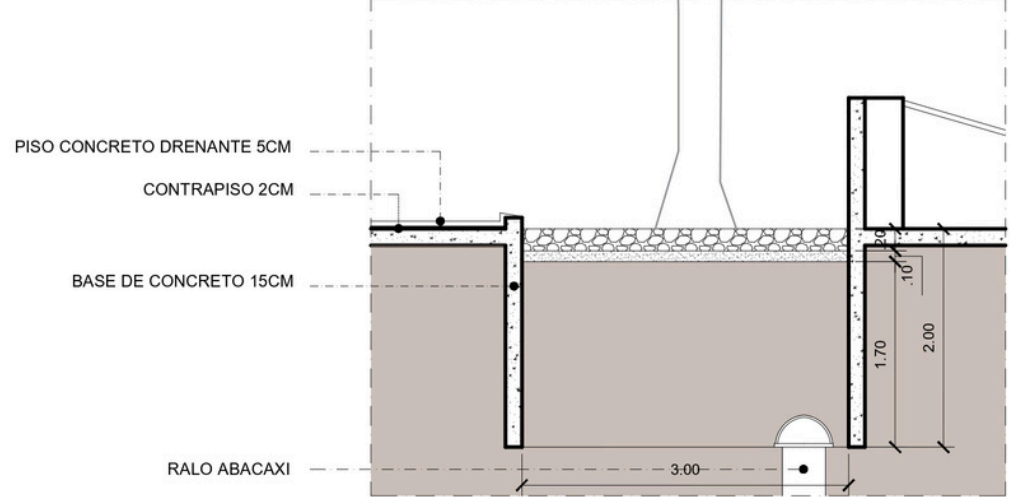

05 DET. DE CANTEIRO 02

PARQUE & MEMORIAL

KUARAY AVYKY

AQUELES QUE PERSEGUEM O SOL

INFORMAÇÕES


Local: Aterro do Flamengo, Centro - Rio de Janeiro
Projeto: Yuri Fernandes
Modelagem: Yuri Fernandes
Ano: 2023

SOBRE O PROJETO


Projeto de conclusão de curso, o parque e memorial Kuaray Avyky está localizado na área do aterro do Flamengo, no centro da cidade do Rio de Janeiro, entre o Museu de Arte Moderna e o aeroporto Santos Dumont. O local foi escolhido com o propósito de fazer parte da corrida cultural do centro.

O projeto visa homenagear aqueles que, um dia, habitaram nossas terras e foram removidos com brutalidade de seu território de origem.


O parque recebeu o nome de “Kuaray Avyky” com o significado “Aqueles que perseguem o sol”, originado da linguagem Guarani Mbyá onde é uma civilização que prioriza a vida na terra e a crença em suas raízes.

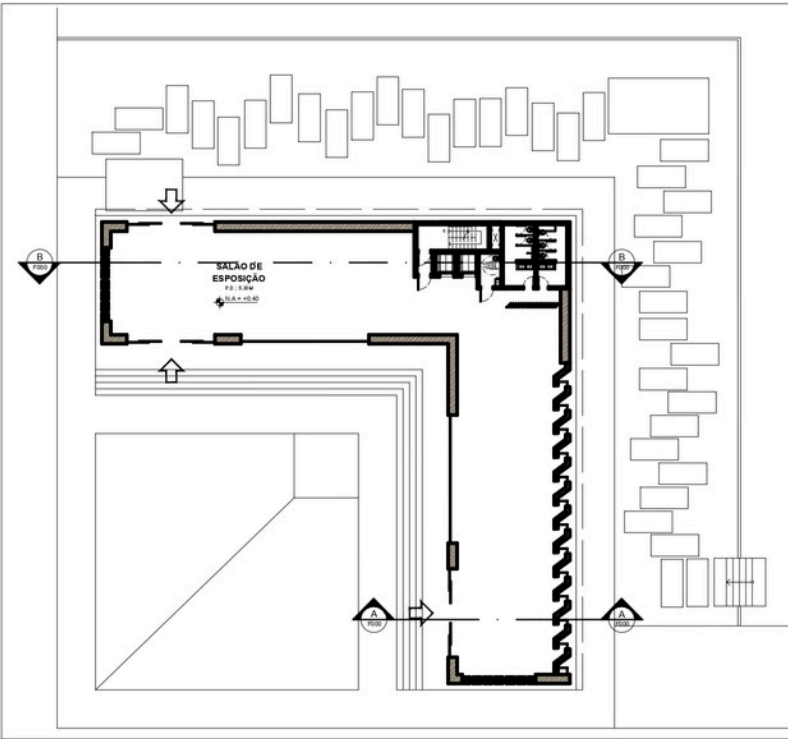


01 PLANTA BAIXA CASARÃO DE MÍDIAS - TÉRREO

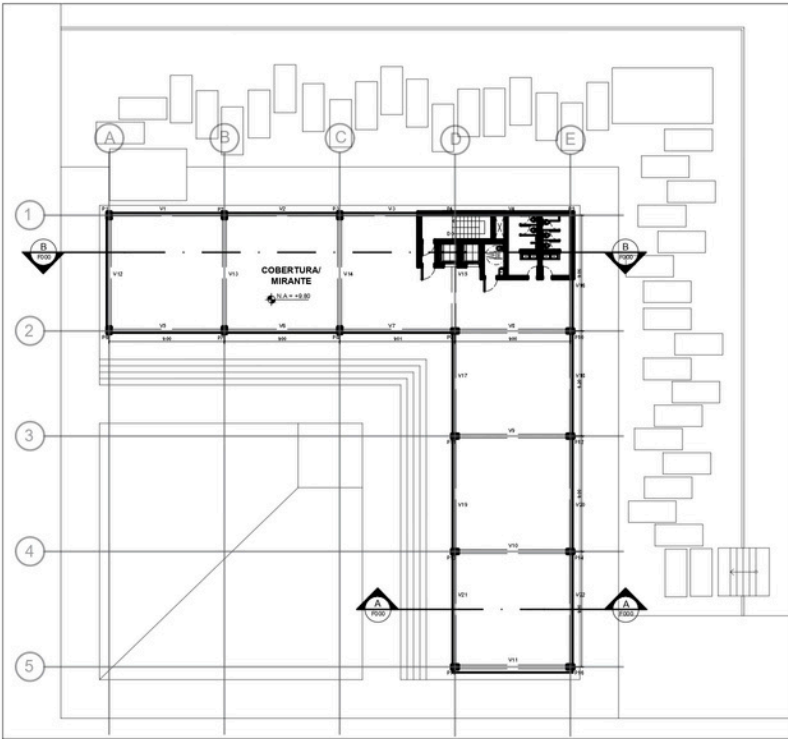


02 PLANTA BAIXA CASARÃO DE MÍDIAS - 2º PAVIMENTO

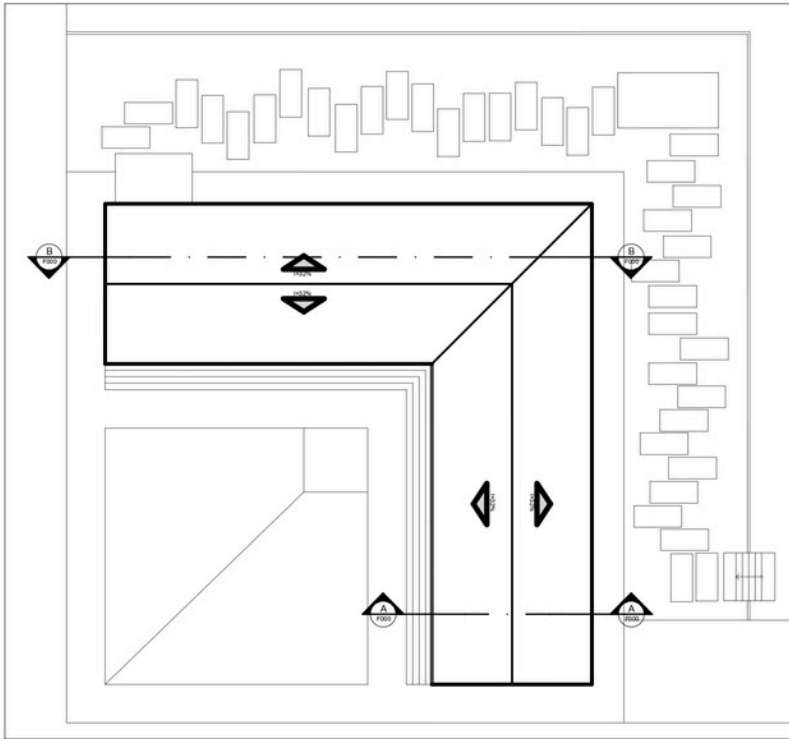

03 PLANTA BAIXA CASARÃO DE MÍDIAS - COBERTURA

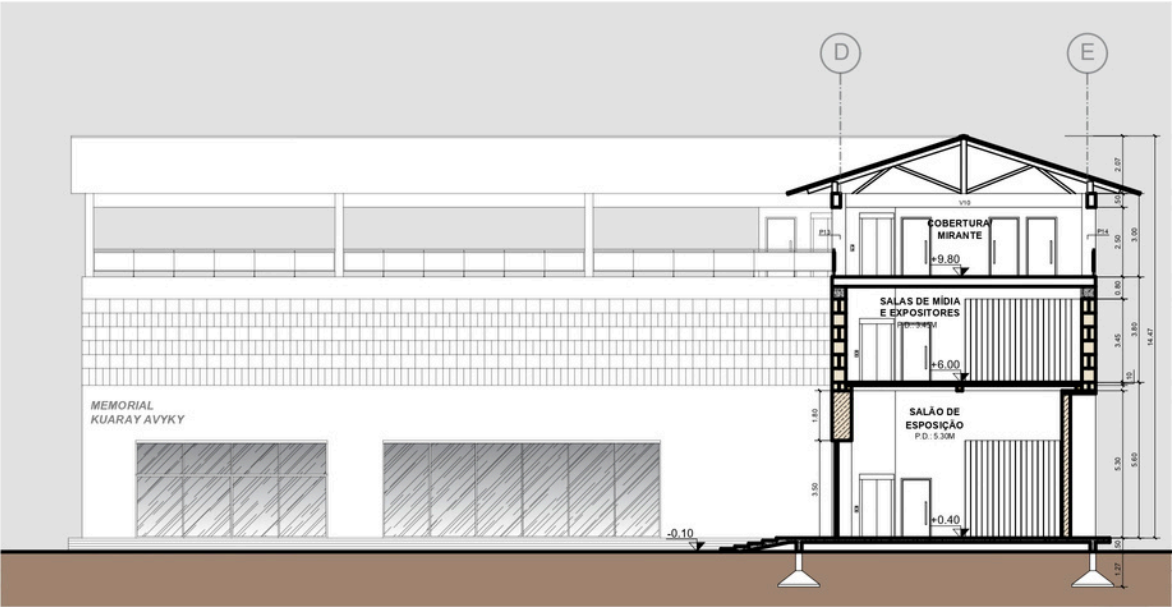

04 CORTE A-A - CASARÃO DE MÍDIAS

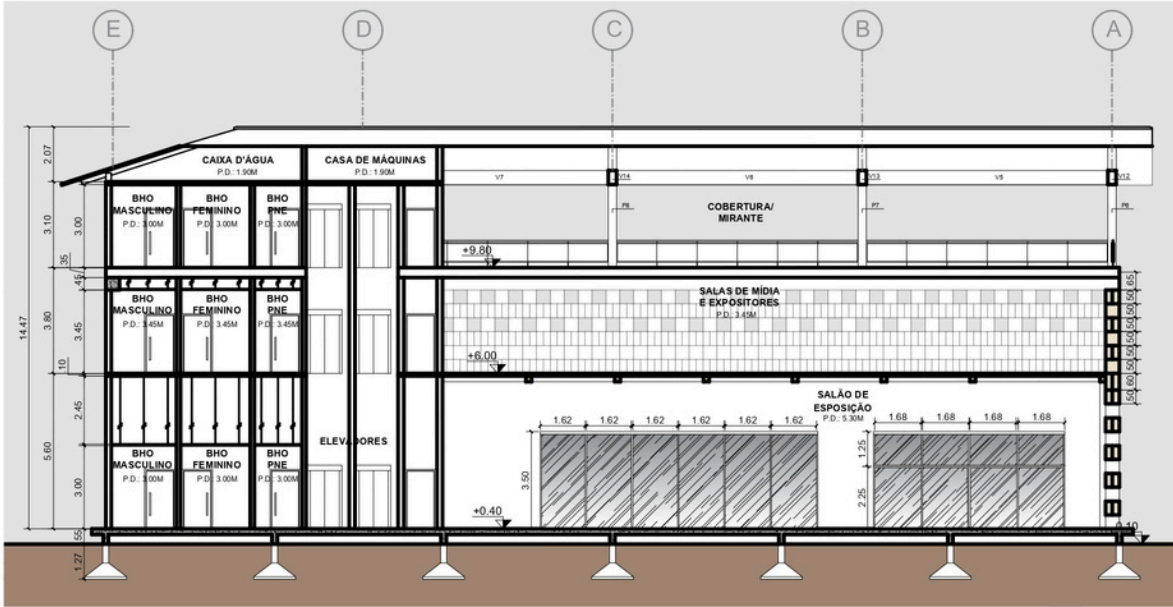

05 CORTE B-B - CASARÃO DE MÍDIAS



SOFTWARES UTILIZADOS

