

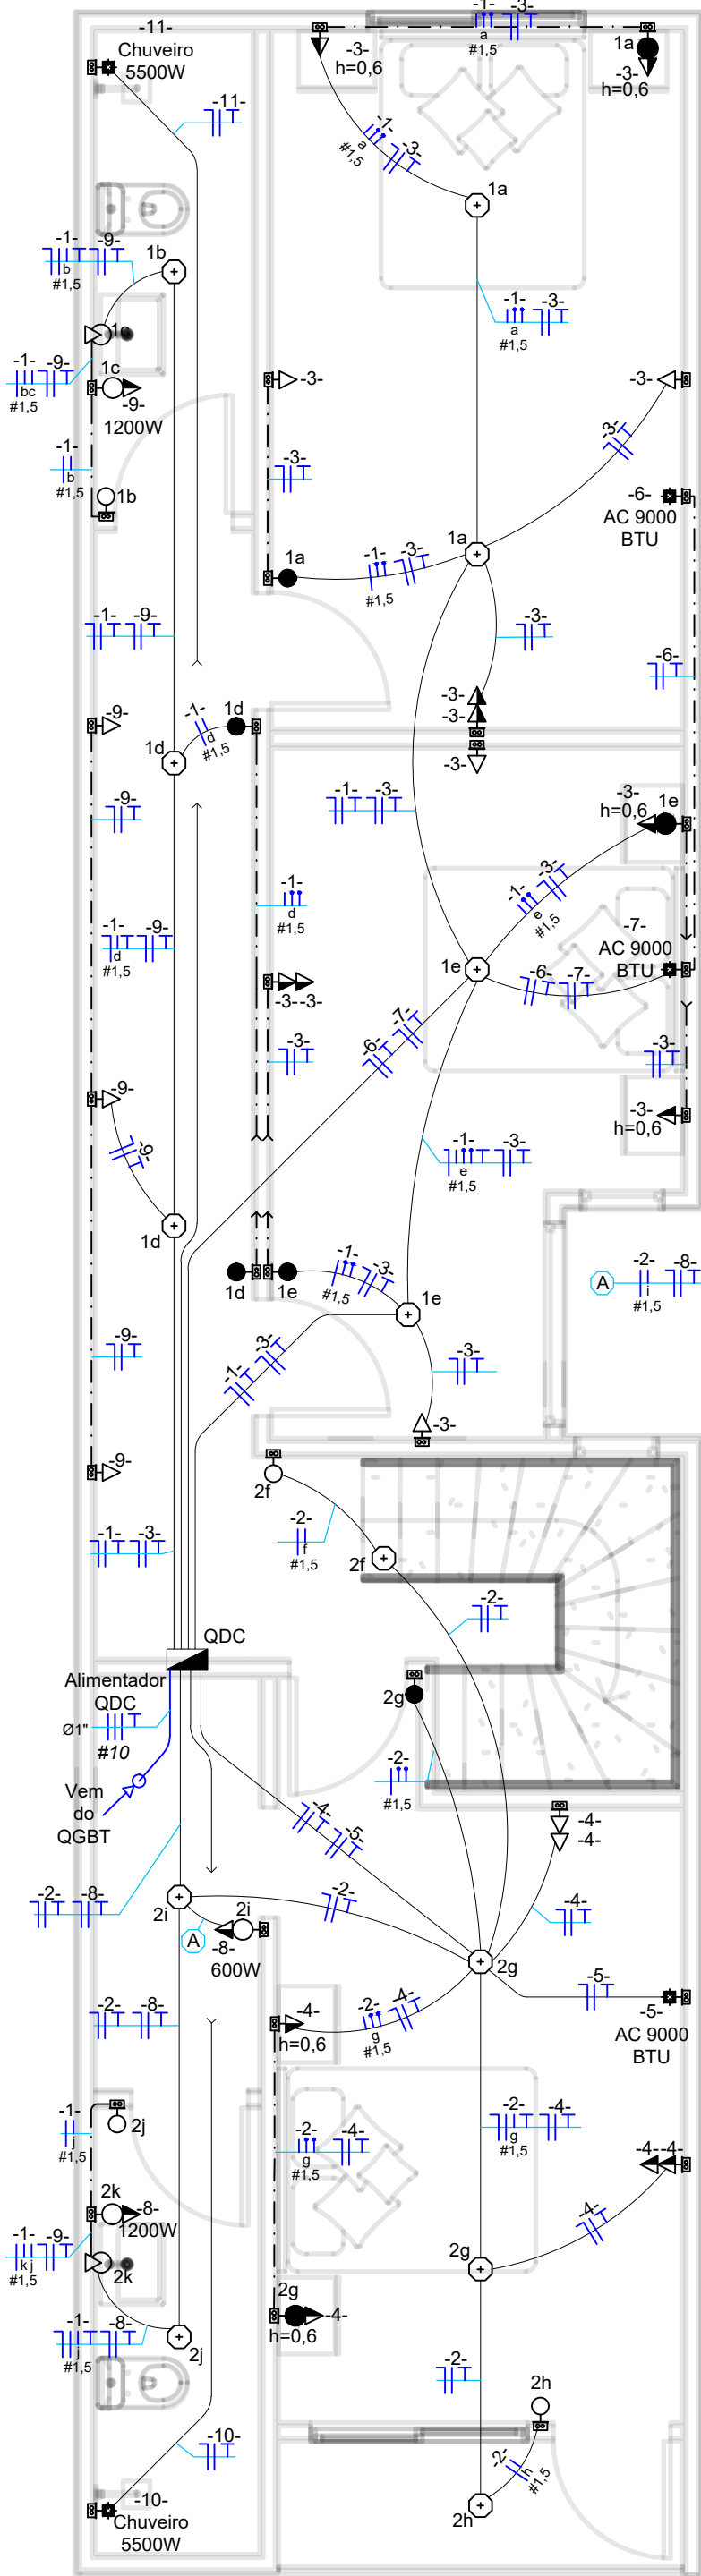


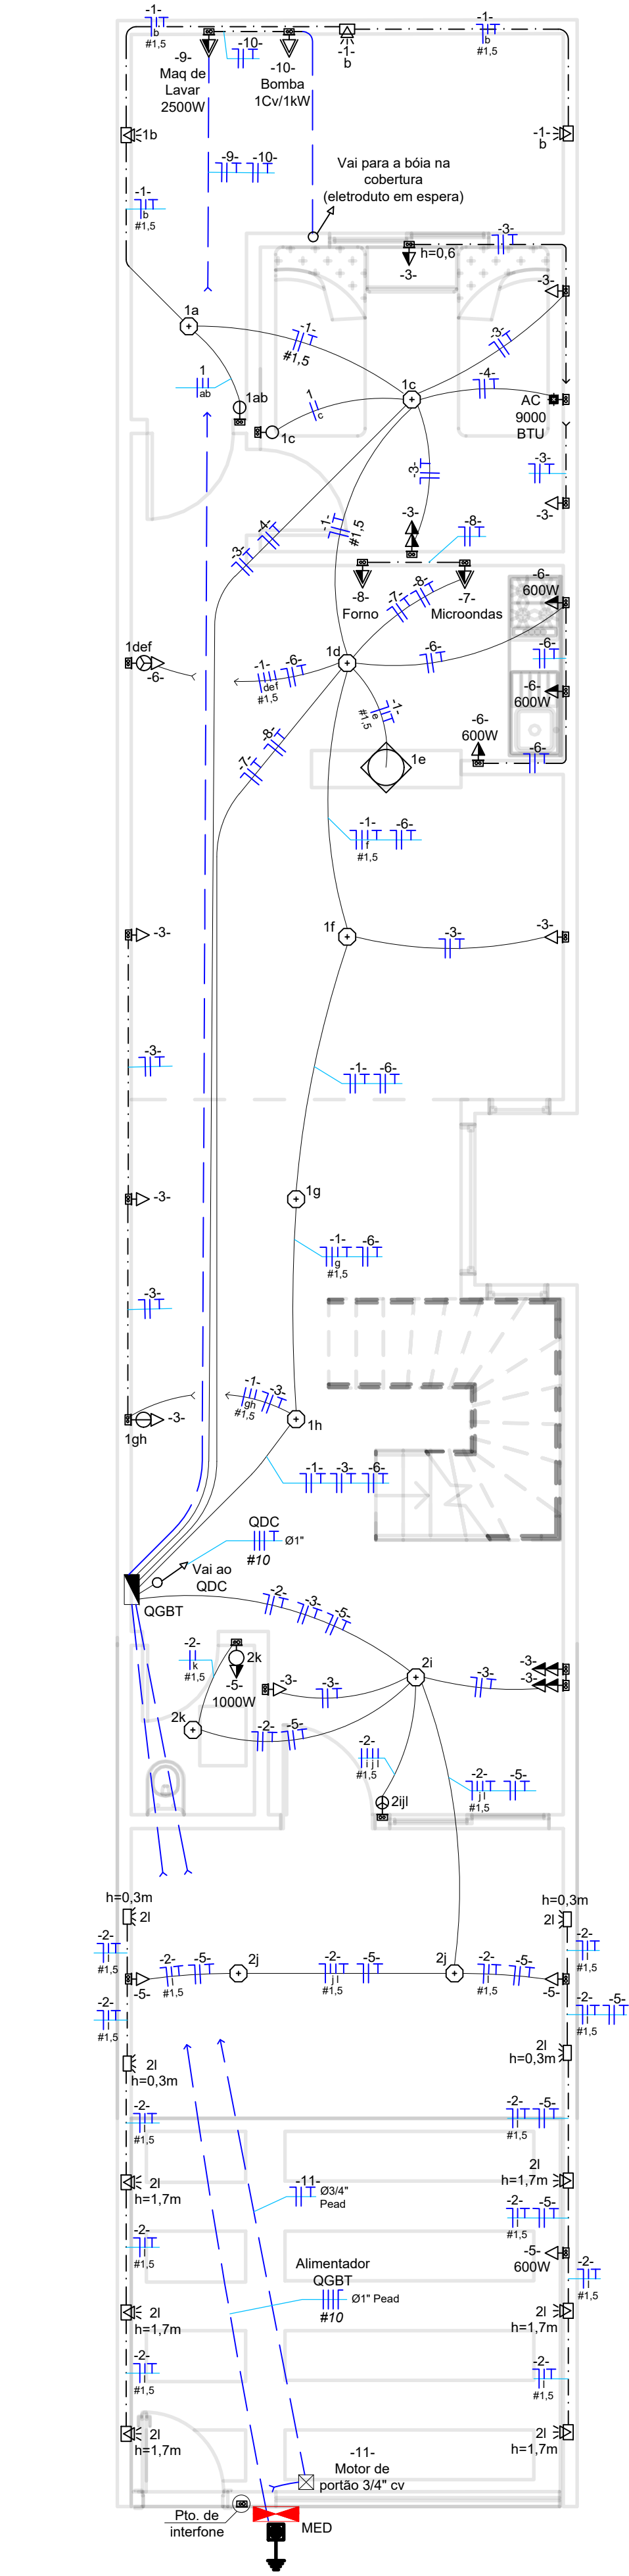

Executivo - Planta Elétrica - Pav. Térreo
Escala: 1/50

Executivo - Planta Elétrica - Pav. Térreo
Escala: 1/50



Detalhe 06 - Prumada elétrica
Sem Escala

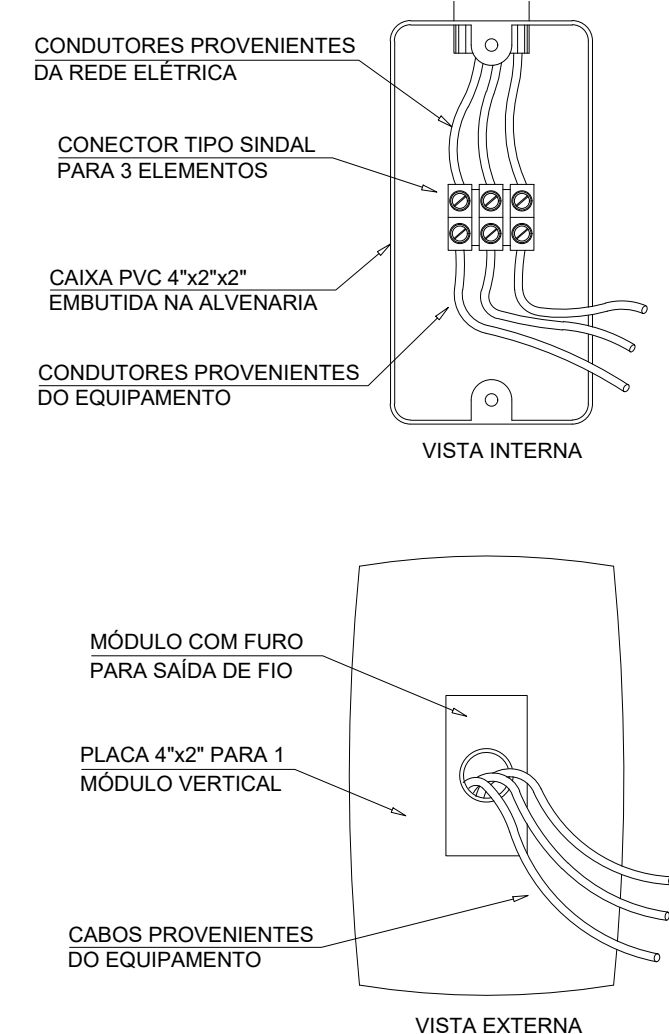

NOTA:
OS DETALHES ACIMA APRESENTADOS, DEVERÃO SER APLICADOS P/ TODAS AS LIGAÇÕES DE EQUIPAMENTOS FIXOS, EM CONTATO DIRETO COM ÁGUA OU ÁREAS MOLHADAS, COM A REDE ELÉTRICA.
EX.: CHUVEIROS ELÉTRICOS, TORNEIRAS ELÉTRICAS, MÁQUINAS DE SAUNA, CONJ. MOTO-BOMBAS, ETC.

Detalhe 03 - Ponto de força não plugável
Sem Escala


TOMADA PADRÃO ABNT
NBR-14136

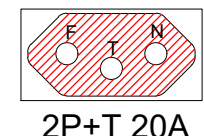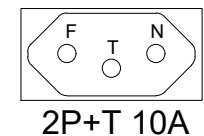


OBS.: ATENTAR PARA O POSICIONAMENTO DA POLARIDADE NOS ORIFÍCIOS.

Detalhe 01 - Tomadas padrão ABNT
Sem Escala


TOMADA SIMPLES
2P+T 10A

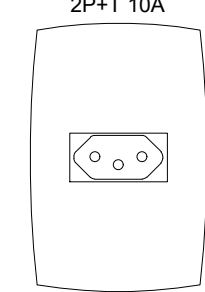


TOMADA DUPLA
2P+T 10A

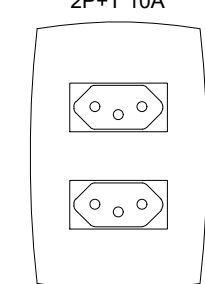

Detalhe 05 - Esquema de ligação interruptor paralelo
Sem Escala

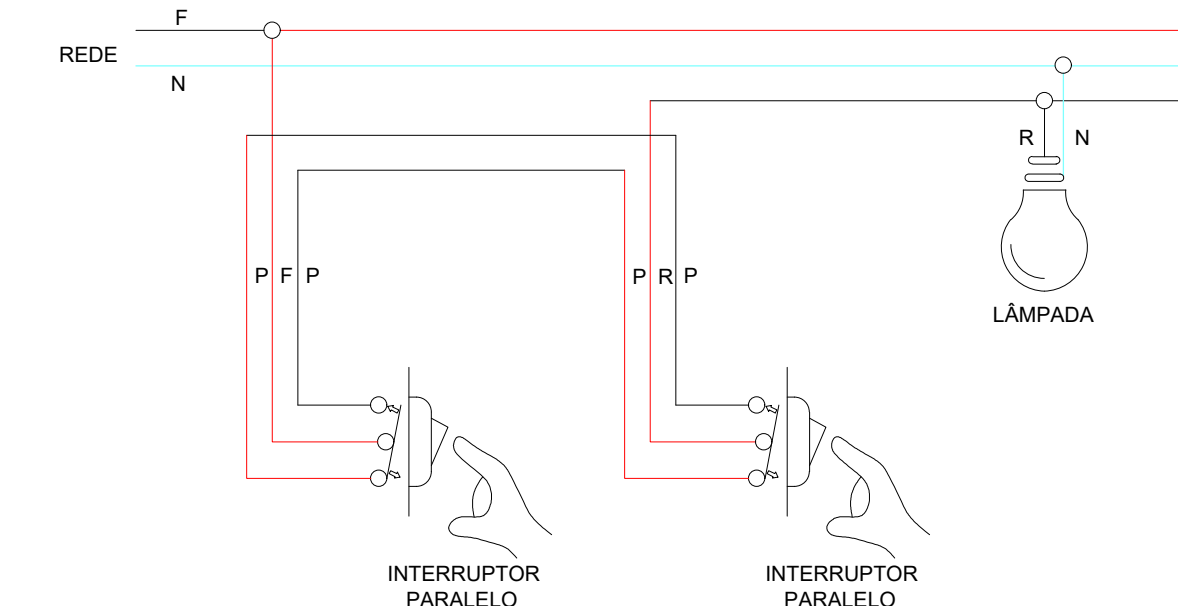


Detalhe 04 - Esquema de aterramento TN-S.
Sem Escala

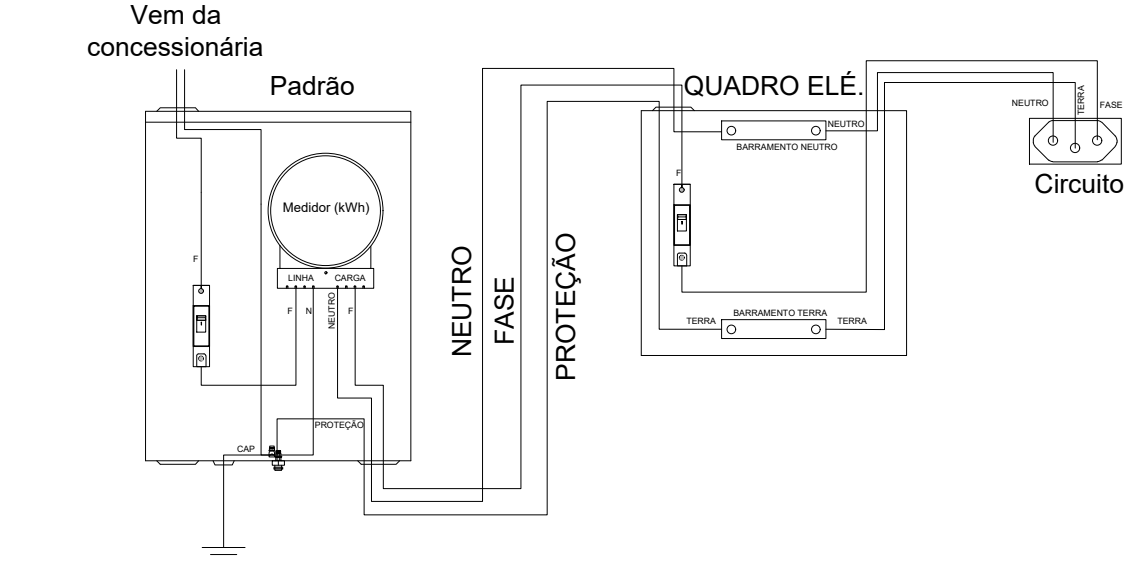


Detalhe 02 - Interruptores padrão ABNT
Sem Escala


INTERRUPTOR 1 SEÇÃO

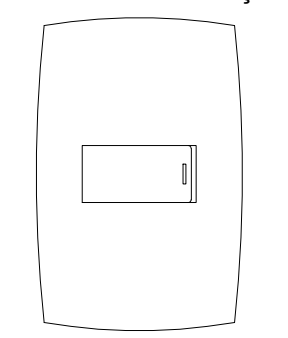


INTERRUPTOR 1 SEÇÃO
+ TOMADA 2P+T 10A

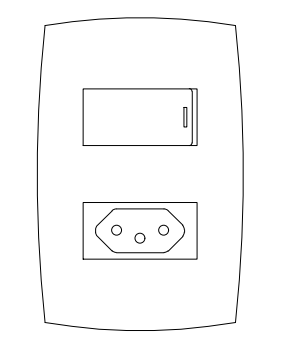

INTERRUPTOR 2 SEÇÕES

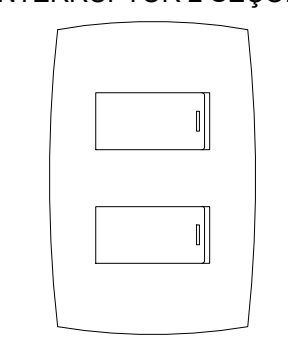

INTERRUPTOR 3 SEÇÕES

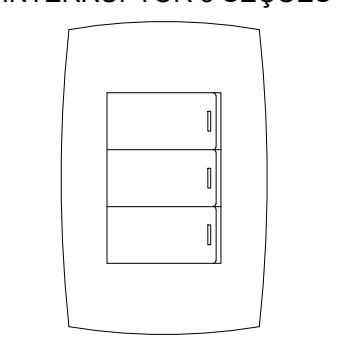

LEGENDA

	LUMINÁRIA TIPO ARANDELA EXTERNA PARA LÂMPADA COMPACTA DE LED 40W, A UMA ALTURA H= 1,7M DO PISO QUANDO NÃO INDICADO
	LUMINÁRIA TIPO ARANDELA INTERNA PARA ESPELHO COM LÂMPADA COMPACTA DE LED 40W, A UMA ALTURA H= 1,7M DO PISO QUANDO NÃO INDICADO
	PONTO PARA LUMINÁRIA DE EMBUTIR NO FORRO, EM CX OCTOGNAL, PARA LÂMPADA COMPACTA DE LED 40W QUANDO NÃO INDICADO
	INTERRUPTOR SIMPLE DE 1, 2 E 3 TECLAS RESPECTIVAMENTE, MONTADO EM CX 4X2" DE EMBUTIR, A UMA ALTURA H=1,2m DO PISO QUANDO NÃO INDICADO
	INTERRUPTOR PARALELO DE 1 TECLA, MONTADO EM CX 4X2" DE EMBUTIR, A UMA ALTURA H=1,2m DO PISO QUANDO NÃO INDICADO
	PONTO PARA LUMINÁRIA PENDENTE, COM LÂMPADA DE LED DE 40W
	CJT INTERRUPTOR SIMPLE DE 1 TECLA + TOMADA SIMPLES 2P+T, MONTADO EM CX 4X2" DE EMBUTIR, A UMA ALTURA H=1,2m DO PISO QUANDO NÃO INDICADO
	CJT INTERRUPTOR PARALELO DE 1 TECLA + TOMADA SIMPLES 2P+T, MONTADO EM CX 4X2" DE EMBUTIR, A UMA ALTURA H=1,2m DO PISO QUANDO NÃO INDICADO
	CJT INTERRUPTOR SIMPLES DE 3 TECLAS COM ALTURA H=1,20m + TOMADA SIMPLES 2P+T COM ALTURA H=0,3m, MONTADO EM CX 4X2" DE EMBUTIR
	TOMADA SIMPLES 2P+T, 10A, MONTADO EM CX 4X2" DE EMBUTIR, COM ALTURAS H=0,3m; H=1,2m E H=2,2m RESPECTIVAMENTE QUANDO NÃO INDICADO
	TOMADA ESPECIAIS 2P+T, 20A, MONTADO EM CX 4X2" DE EMBUTIR, COM ALTURAS H=0,3m; H=1,2m E H=2,2m RESPECTIVAMENTE QUANDO NÃO INDICADO
	TOMADAS DUPLAS 2P+T, 10A, MONTADO EM CX 4X2" DE EMBUTIR, COM ALTURAS H=0,3m; H=1,2m E H=2,2m RESPECTIVAMENTE QUANDO NÃO INDICADO
	PONTO DE FORÇA NÃO PLUGÁVEL COM POTÊNCIA INDICADA, MONTADO EM CX 4X2" DE EMBUTIR E COM TAMPA COM FURO, ALTURA H=2,2m, QUANDO NÃO INDICADO
	CAIXA DE PASSAGEM 4X2" DE EMBUTIR, COM TAMPA CEGA, ALTURA H=2,2m QUANDO NÃO INDICADO
	CAIXA DE PASSAGEM 4X4" DE EMBUTIR, COM TAMPA CEGA, ALTURA H=2,2m QUANDO NÃO INDICADO
	QUADRO DE DISTRIBUIÇÃO DE EMBUTIR, COM TAMPA, ALTURA H=1,5m QUANDO NÃO INDICADO
	CENTRO DE MEDIÇÃO, COM TAMPA, ALTURA H=1,5m QUANDO NÃO INDICADO
	PONTO DE ATERRAMENTO COM HASTE COBREADA 5/8" - 2,4m; E CAIXA DE INSPEÇÃO
	ELETRODUTO CORRUGADO, EM PVC REFORÇADO LARANJA, EMBUTIDO NO TETO, DIÂMETRO 3/4" QUANDO NÃO INDICADO
	ELETRODUTO CORRUGADO, EM PVC AMARELO, EMBUTIDO NA PAREDE, DIÂMETRO 3/4" QUANDO NÃO INDICADO
	ELETRODUTO CORRUGADO, EM PVC REFORÇADO PRETO DO TIPO PEAD, EMBUTIDO NO PISO OU ENTERRADO, DIÂMETRO 3/4" QUANDO NÃO INDICADO
	ELETRODUTO QUE DESCE, SOBRE RESPECTIVAMENTE
	CONDUTORES NEUTRO, FASE, RETORNO, TERRA, E RETORNO PARALELO RESPECTIVAMENTE, COM SEÇÃO NOMINAL DE 2,5mm QUANDO NÃO INDICADO
	DISJUNTOR TERMOMAGNÉTICO, CURVA C, COM CORRENTE NOMINAL INDICADA
	IDR-INTERRUPTOR DIFERENCIAL RESIDUAL, 30mA, COM CORRENTE NOMINAL INDICADA
	DPS-DISPOSITIVO PROTETOR DE SURTOS, CLASSE 2, 20-40 kA, COM TENSÃO NOMINAL INDICADA

NOTAS

- CONDUTORES NÃO COTADOS SERÃO DE #2,5mm².

- CORES DOS CONDUTORES:

FASE: PRETO, VERMELHO E BRANCO

NEUTRO: AZUL

RETORNO: AMARELO

TERRA (PE): VERDE

- TODOS ELETRODUTOS SERÃO EM PVC CORRUGADO FLEXÍVEL

- ELETRODUTOS NÃO COTADOS SERÃO DE Ø3/4"

22/01/2025	00	Emissão Inicial
DATA	REVISÃO	DESCRIÇÃO
REVISÕES		
		Engharia e Projetos Elétricos
CONTEÚDO EXECUTIVO - PLANTA ELÉTRICA E DETALHES		PRANCHA 01/02
ASSINATURAS		PROJETO ELÉTRICO FASE PROJETO
Proprietário: TIAGO PIRES MENDES		REVISÃO 00
Autor do Projeto: MATEUS PIRES MENDES (Projetista de instalações elétricas) CPF:073.649.108-81		ESCALA INDICADA
Resp. Técnico pela Execução: CREA:		DATA
ENDEREÇO DA OBRA: Rua José Durval Teixeira, Boa vista, Seabra-Ba, 46900-000		ARQUIVO CAD PJT - ELE- RES - TIAGO PIRES - REV 000
CONTATOS: (75) 9 9950-1499 mendesengproj@mail.com		DIMENSÃO DA FOLHA A1
ENDEREÇO: Esmeraldo E. de Jesus, Cruz das Almas, Ba		COLABORAÇÃO