THÂMARA
OLIVEIRA
Arquitetura e Interiores



Thâmara Oliveira

ARQUITETA

Arquiteta com experiência em projetos de interiores residenciais, comerciais e coorporativos. Atuo em todas as etapas do projeto - levantamento, concepção, detalhamentos executivos, acompanhamento de obras e contato com fornecedores/clientes. A estética e a funcionalidade devem criar o bem estar no ambiente.

Telefone: (84) 99604-7401

thamaraoliveiraarq@hotmail.com

Rua Prof. Manoel João, 144 -
Doze Anos, Mossoró/RN

FORMAÇÃO

- UnP - Universidade Potiguar

Graduação em Arquitetura e Urbanismo
2015 - 2020

- Colégio Convesti

Ensino médio em tempo integral
2011 - 2014

EXPERIÊNCIAS

- 2019 - 2020: StudioTres Arquitetura

Área de atuação: Levantamentos, detalhamentos executivo marcenaria
Atividade: Estágio
Duração: 1 ano

- 2020 - 2024: StudioTres Arquitetura

Área de atuação: Processo criativo de projetos, elaboração de plantas técnicas, detalhamentos executivo marcenaria quantitativos de revestimentos, checklist luminotécnico e de mobiliário, renderização, contato com fornecedores, acompanhamento de obra, entre outros.
Atividade: Arquiteta Colaboradora
Duração: 4 anos

- 2025 - até o momento: Mariana Aurelio Arquiteta

Área de atuação: Processo criativo de projetos, elaboração de plantas técnicas, quantitativos de revestimentos, checklist luminotécnico e de mobiliário, contato com fornecedores, além de coordenar a equipe.
Atividade: Arquiteta Coordenadora
Duração: até o momento

HABILIDADES

- *Softwares: AutoCAD, SketchUp, Layout, Enscape, Pacote Office;*
- *Outros: Levantamentos, checklists, detalhamentos executivo de marcenaria*
- *Proatividade; Trabalho em equipe; Responsabilidade; Organização; Resolução de problemas*


MODELAGEM + RENDERIZAÇÃO DE PROJETOS AUTORAIS

SALA DE ESTAR









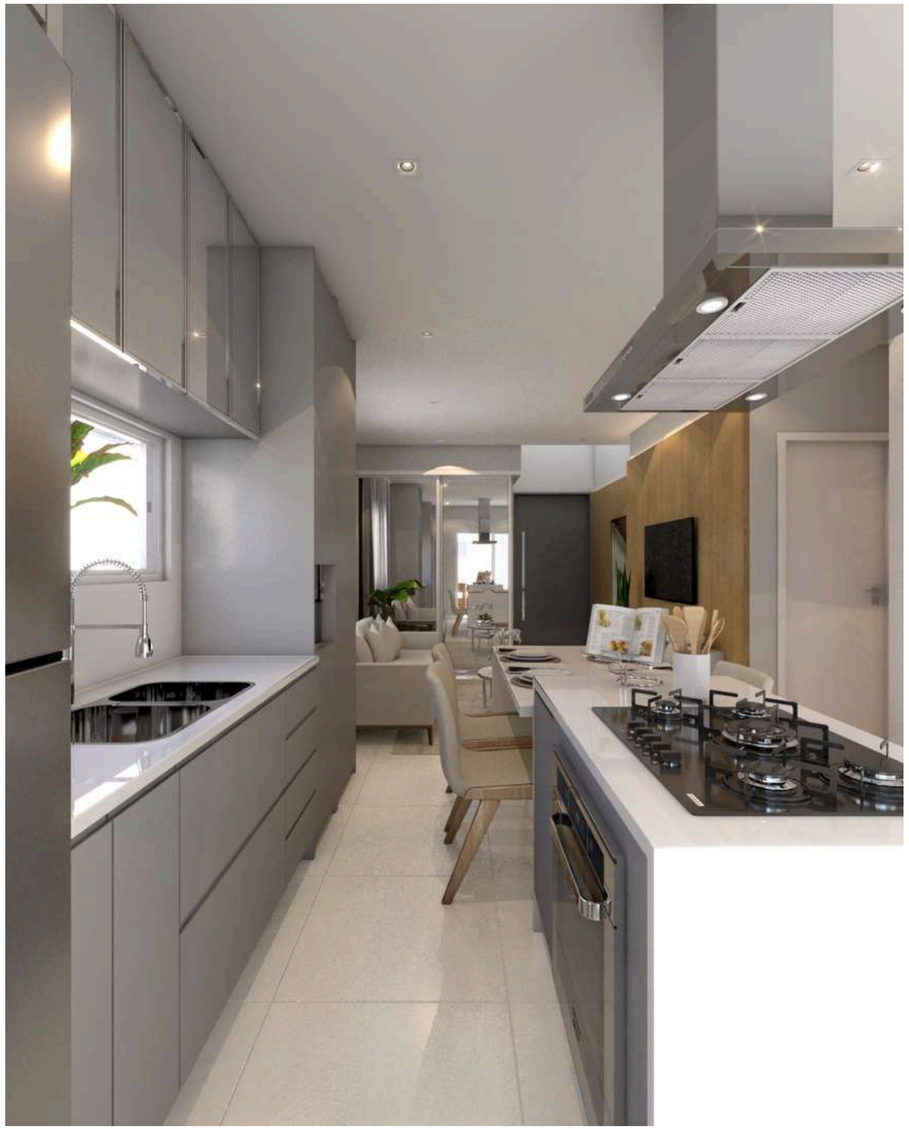


COZINHA

ESCRITÓRIO

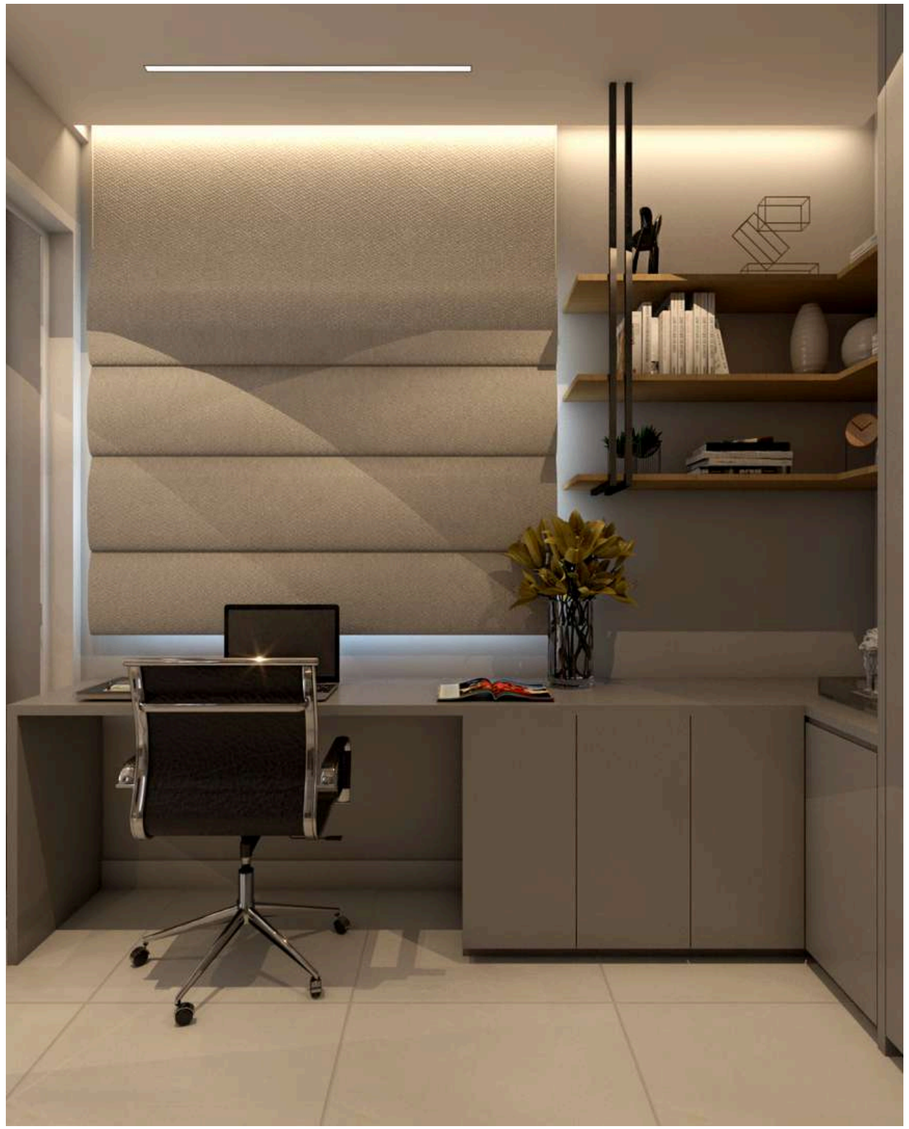

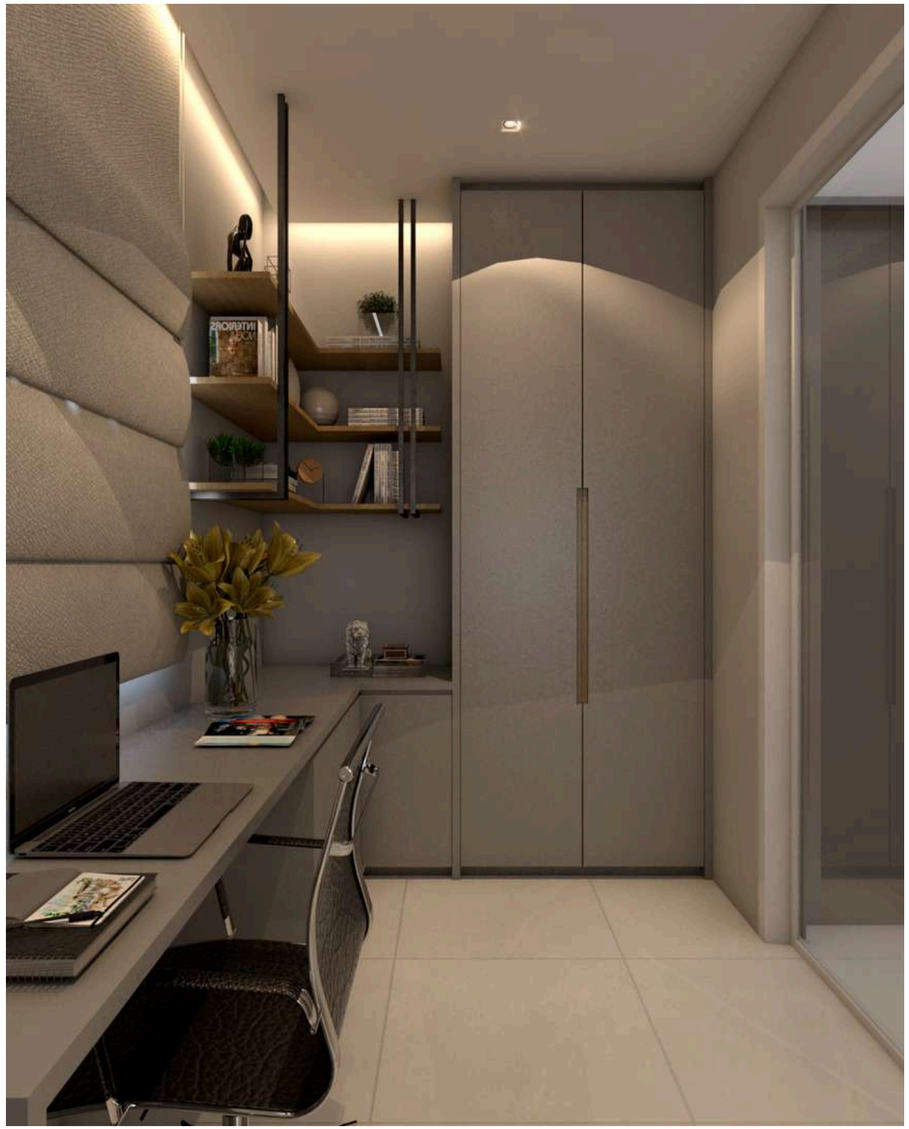



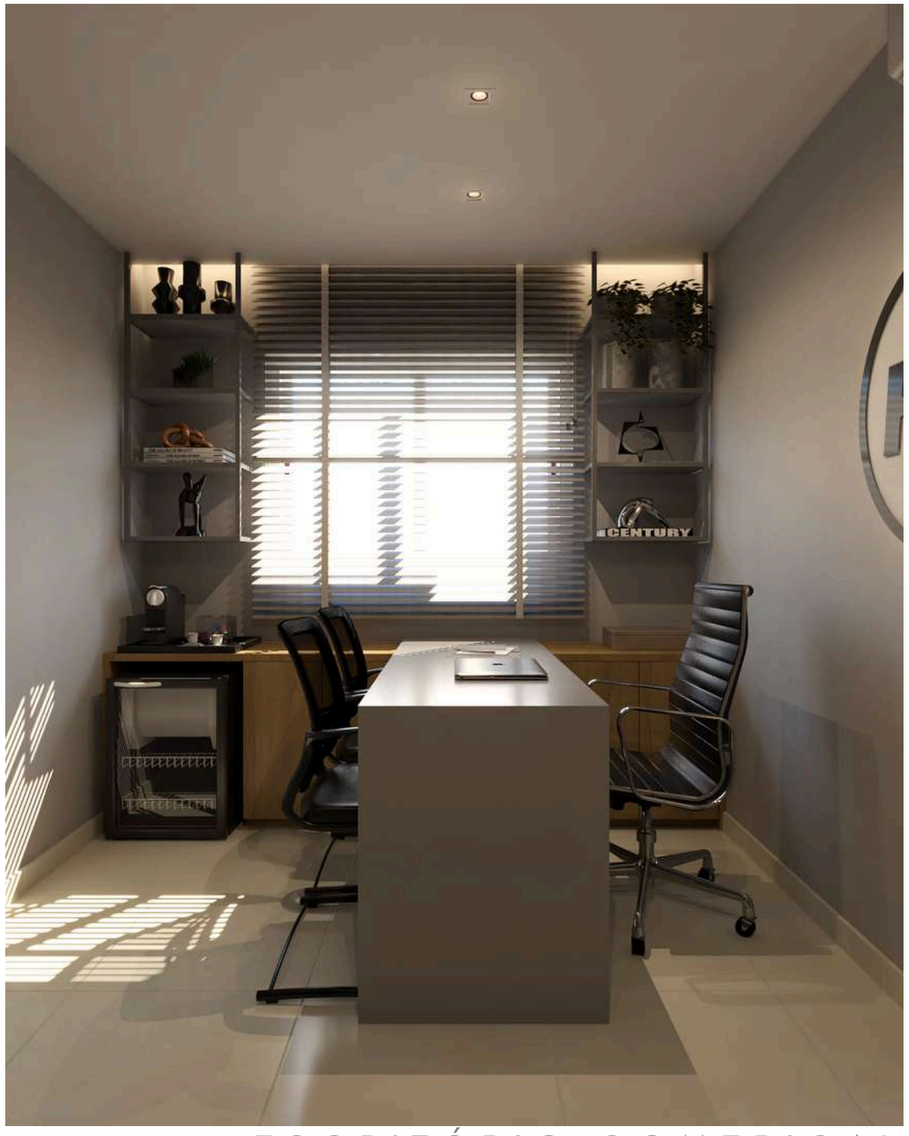

ESCRITÓRIO COMERICAL



LOJA DE ROUPA FEMININA



PROJETO DESENVOLVIDO EM PARCERIA COM ARQUITETO ROMULO MESQUITA - AMBIENTAÇÃO CASA DE PRAIA



SALA DE ESTAR/JANTAR




PROJETO DESENVOLVIDO EM PARCERIA COM ARQUITETO ROMULO MESQUITA - AMBIENTAÇÃO CASA DE PRAIA



SUÍTE MASTER



PROJETO DESENVOLVIDO EM PARCERIA COM ARQUITETO ROMULO MESQUITA - AMBIENTAÇÃO CASA DE PRAIA

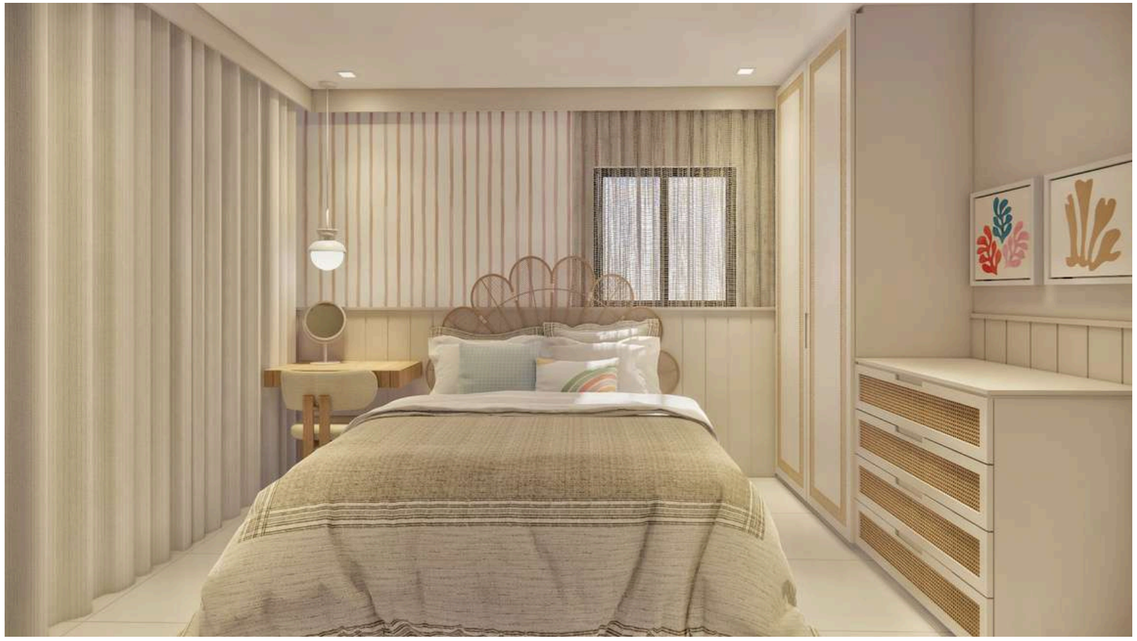

SUÍTE FILHA



PROJETOS DESENVOLVIDOS PARA O ESCRITÓRIO MARIANA AURELIO (CO-AUTORIA)



QUARTO INFANTIL



PROJETOS DESENVOLVIDOS PARA O ESCRITÓRIO MARIANA AURELIO (CO-AUTORIA)



SUÍTE MASTER




PROJETOS DESENVOLVIDOS PARA O ESCRITÓRIO MARIANA AURELIO (CO-AUTORIA)



SALAS ESTAR E JANTAR



PROJETOS DESENVOLVIDOS PARA O ESCRITÓRIO MARIANA AURELIO (CO-AUTORIA)

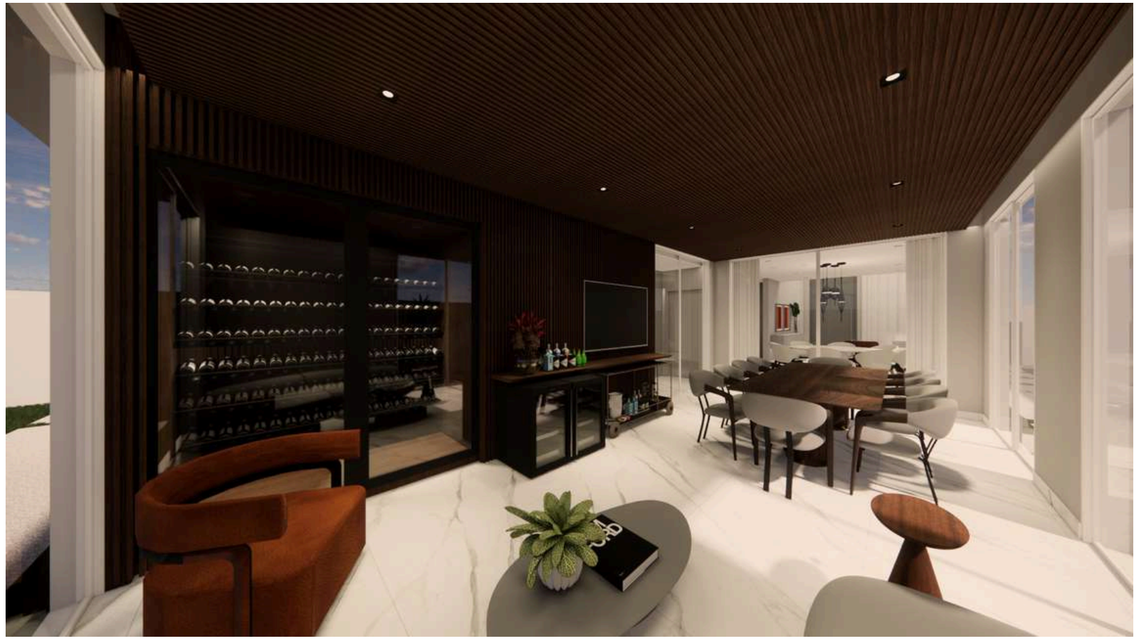

VARANDA GOURMET




PROJETOS DESENVOLVIDOS PARA O ESCRITÓRIO MARIANA AURELIO (CO-AUTORIA)



HOME OFFICE




PLANTAS TÉCNICAS

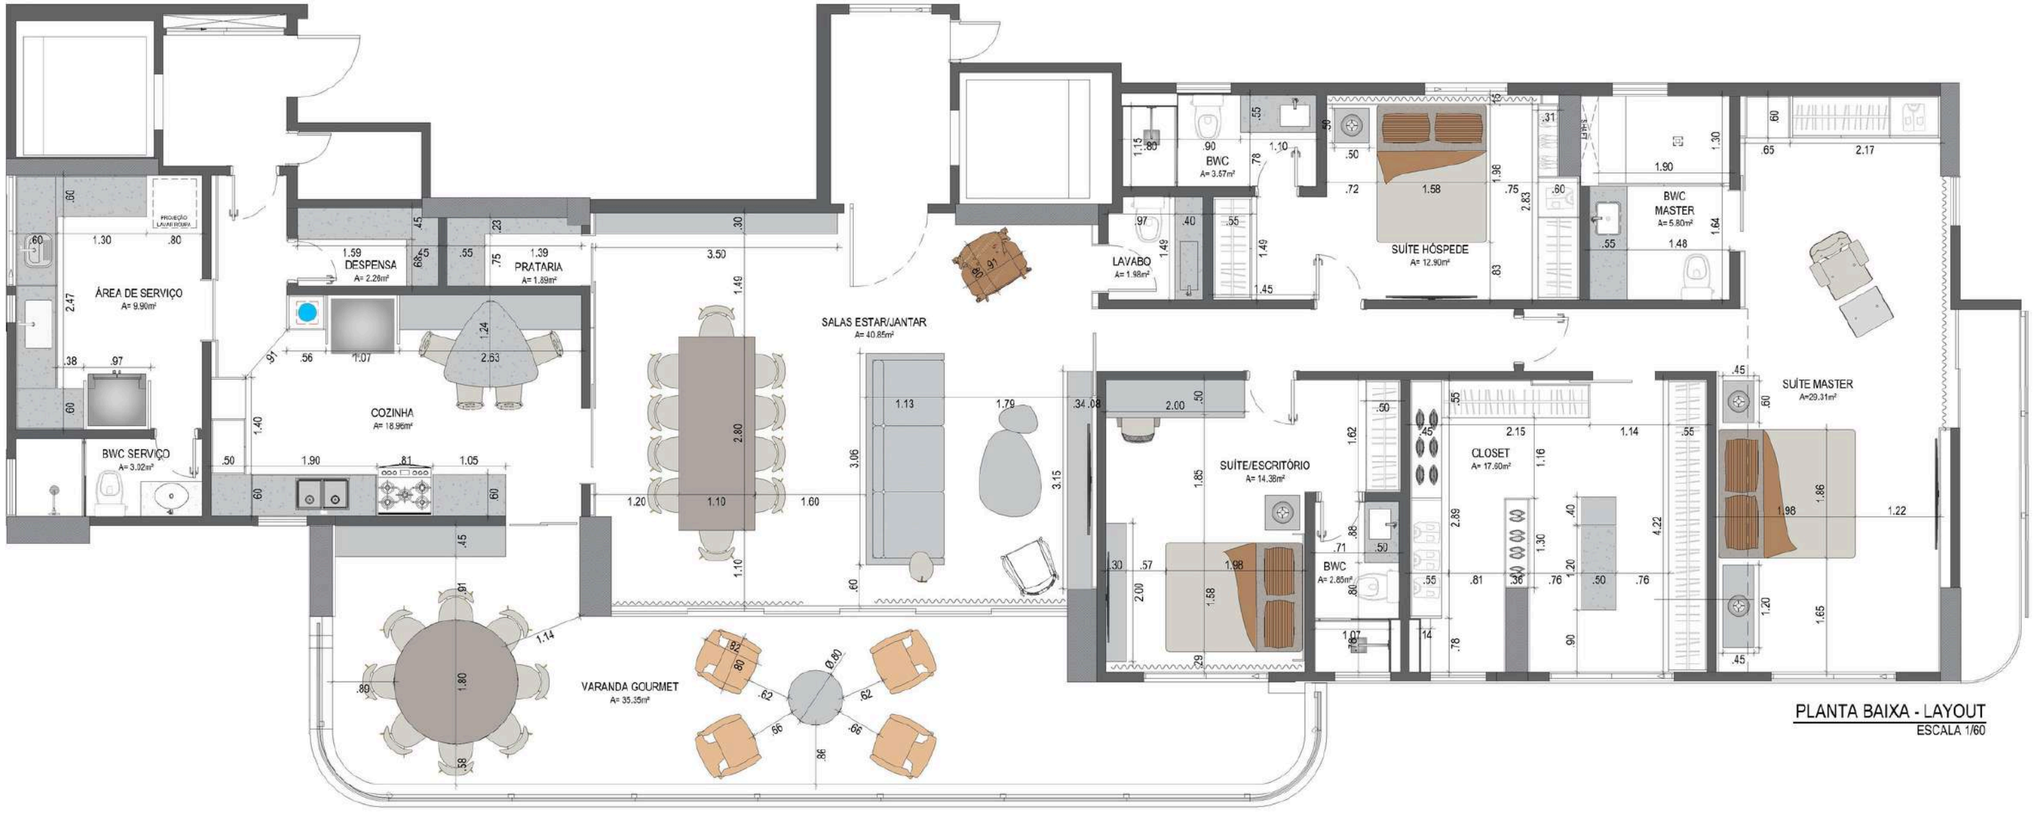

PLANTA BAIXA - LAYOUT
ESCALA 1/60

PLANTA DE LAYOUT

PLANTAS TÉCNICAS

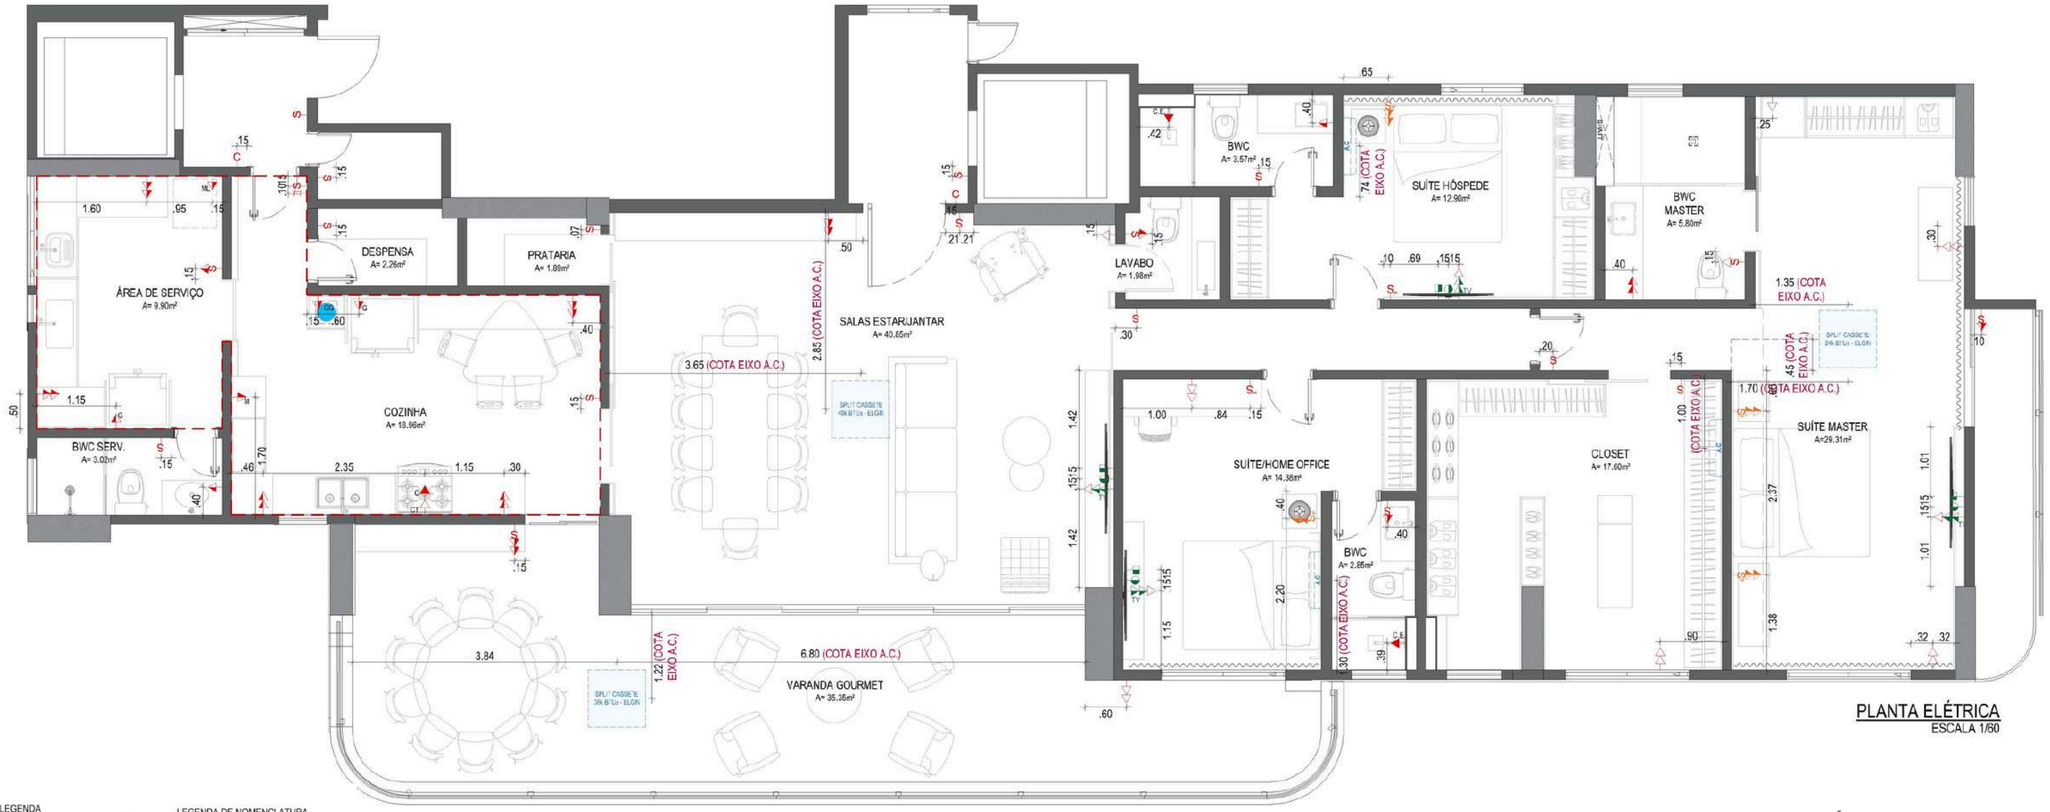

PLANTA ELÉTRICA
ESCALA 1/60

LEGENDA

SÍMBOLO	TIPO	h (eixo)
	TOMADA BAIXA	0.30m
	TOMADA MÉDIA ESPECÍFICA	0.70m
	TOMADA MÉDIA	1.10m
	TOMADA MÉDIA ESPECÍFICA PARA TV	1.30m
	TOMADA ALTA	2.20m
S	INTERRUPTOR	1.10m
S_3	INTERRUPTOR THREEWAY	1.10m
S_{3e}	INTERRUPTOR THREEWAY ESPECÍFICO	0.70m
	PONTO DE INTERNET	0.35m
	PONTO DE INTERNET ESPECÍFICO	1.30m
	PONTO DE TV A CABO	0.35m
	PONTO DE TV A CABO ESPECÍFICO	1.30m
C	PONTO PARA INTERRUPTOR DE CAMPAINHA	1.10m
	PONTO PARA CAIXA DE CAMPAINHA	2.50m
A.C	PONTO PARA AR CONDICIONADO	2.40m
	QUADRO DE ENERGIA	SEGUIR PROJETO ELÉTRICO

LEGENDA DE NOMENCLATURA


LETRA	SIGNIFICADO
A.C	AR CONDICIONADO
C	COIFA
C.E	CHUVEIRO ELÉTRICO
CT	COOKTOP
G	GELADEIRA
GG	GELAGUA
M	MICROONDAS
ML	MÁQUINA DE LAVAR ROUPA
TV	TELEVISÃO

OBSERVAÇÕES:

1) Altura do eixo de instalação das máquinas de ar condicionado estão locadas considerando pé direito final 2.50m, em caso de divergência, readequar altura do eixo.

PLANTA ELÉTRICA

PLANTAS TÉCNICAS

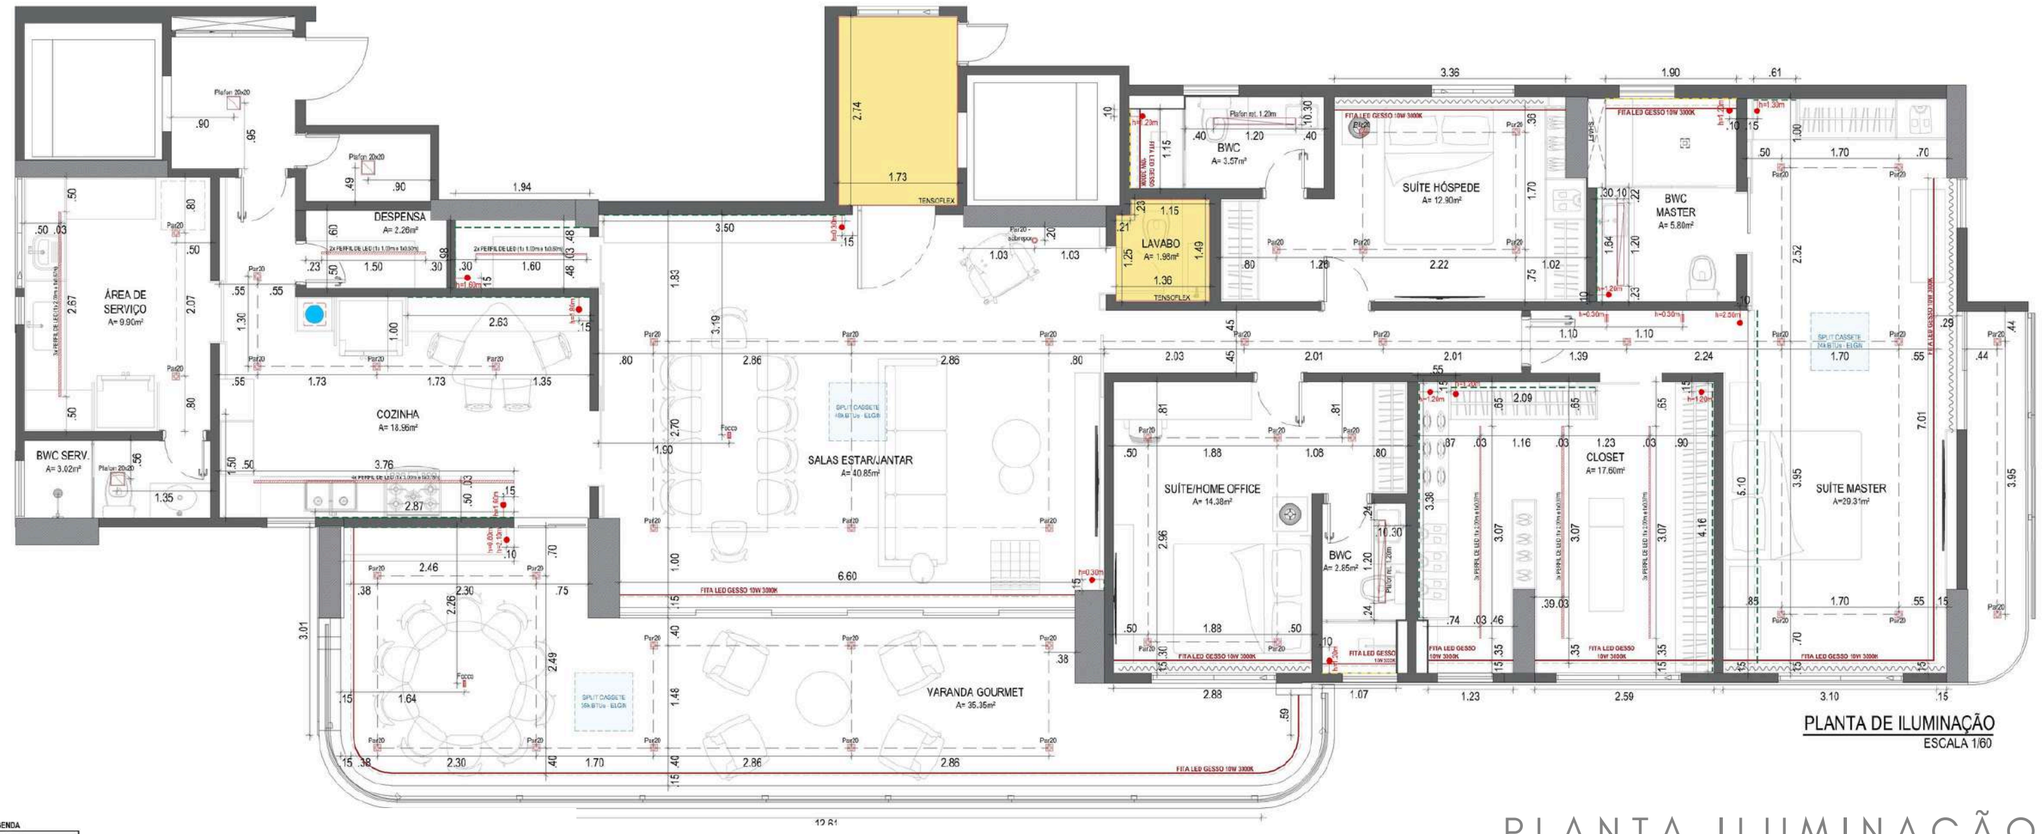

PLANTA DE ILUMINAÇÃO
ESCALA 1/60

PLANTA ILUMINAÇÃO

LEGENDA

SÍMBOLO	TIPO
	LUMINÁRIA DE EMBUTIR PJ 1xLAMP PAR20 LED
	LUMINÁRIA DE SOBREPOR PJ 1xLAMP PAR20 LED
	SPOT FOCO DE EMBUTIR 6W
	PONTO PARA FITA LED INSTALADO NA ALVENARIA (DEIXAR FIAÇÃO SOLTA)
	ARANDELA A DEFINIR
	PERFIL DE LED 3000K
	TENSOFLEX 3000K (QUANTIDADE + 02 UNIDADES SOB MEDIDA)
	PLAFON RET. DE EMBUTIR LED 10x120cm 3000K
	PLAFON QUADRADO DE EMBUTIR LED 30x30cm 3000K
	BALIZADOR INTERNO RETANGULAR (h = 6,30cm)
	FITA LED EMBUTIDA NO GESSO
	FITA LED EMBUTIDA NA MARCENARIA
	FITA LED EMBUTIDA NA ALVENARIA


QUANTITATIVO FITA DE LED


AMBIENTE	GESSO	MARCENARIA	ALVENARIA
HALL	---	---	---
SALA ESTAR + JANTAR	6.80m	14.21m	---
COZINHA	---	5.56m	---
VARANDA GOURMET	12.74m	4.90m	---
Á. DE SERVIÇO	---	---	---
BWC SERVIÇO	---	---	---
LAVABO	---	---	---
HALL ÍNTIMO	---	---	---


SUITE/ HOME OFFICE	2.88m	---	---
BWC SUITE H.O.	1.07m	---	1.07m
SUÍTE HÓSPEDE	3.36m	---	---
BWC SUÍTE HÓSPEDE	1.15m	---	1.15m
SUÍTE MASTER	16.11m	7.56m	---
CLOSET	3.82m	30.18m	---
BWC SUÍTE MASTER	1.90m	1.84m	1.90m
TOTAL	43.83m	63.96m	4.12m

DETALHAMENTOS DE MARCENARIA

DESENVOLVIDO NO AUTOCAD

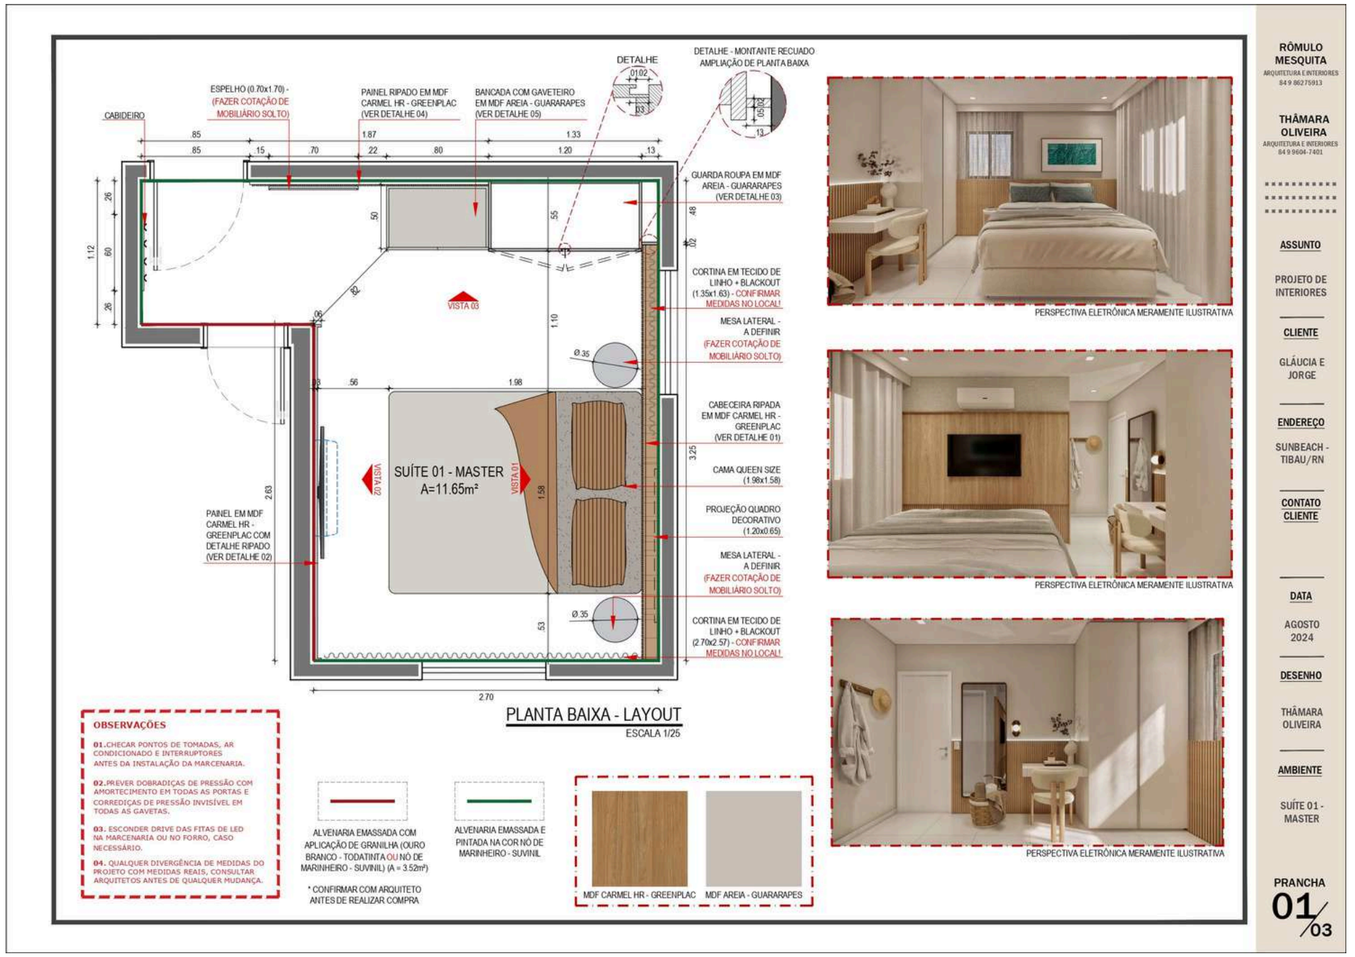


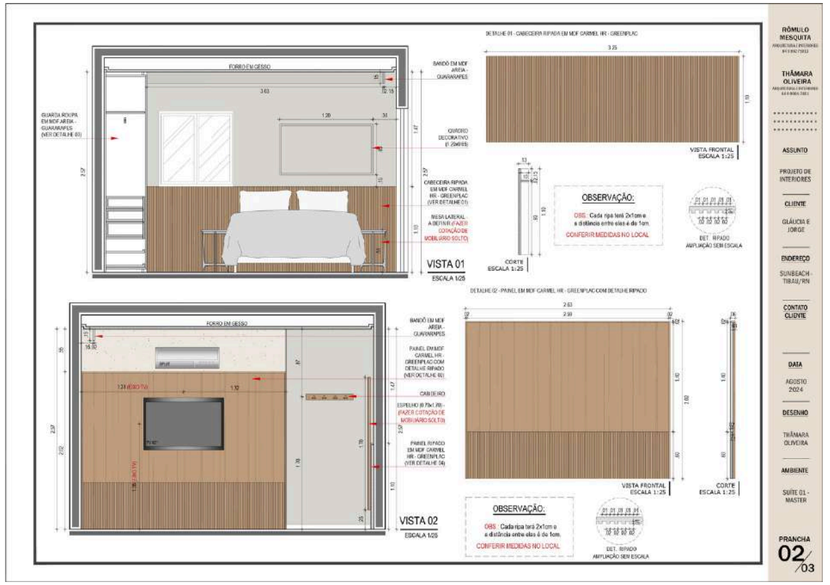


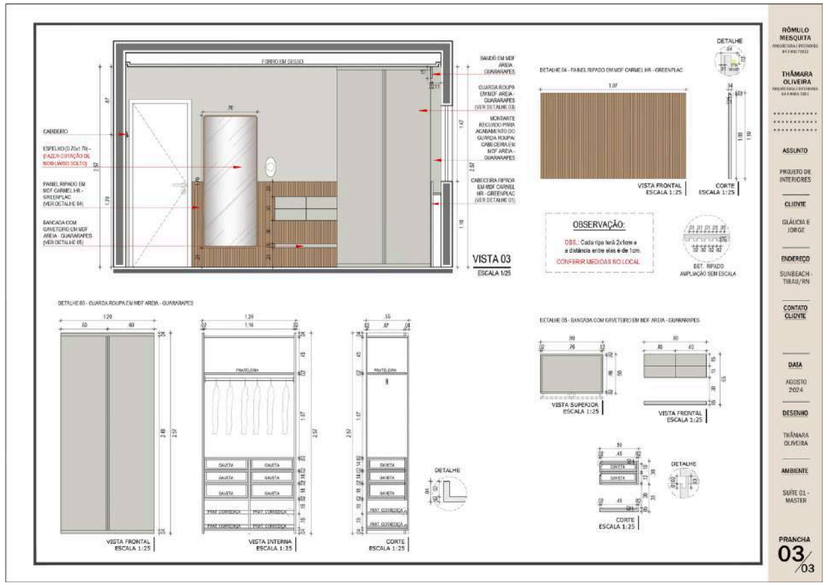


DETALHAMENTOS DE MARCENARIA

DESENVOLVIDO NO LAYOUT

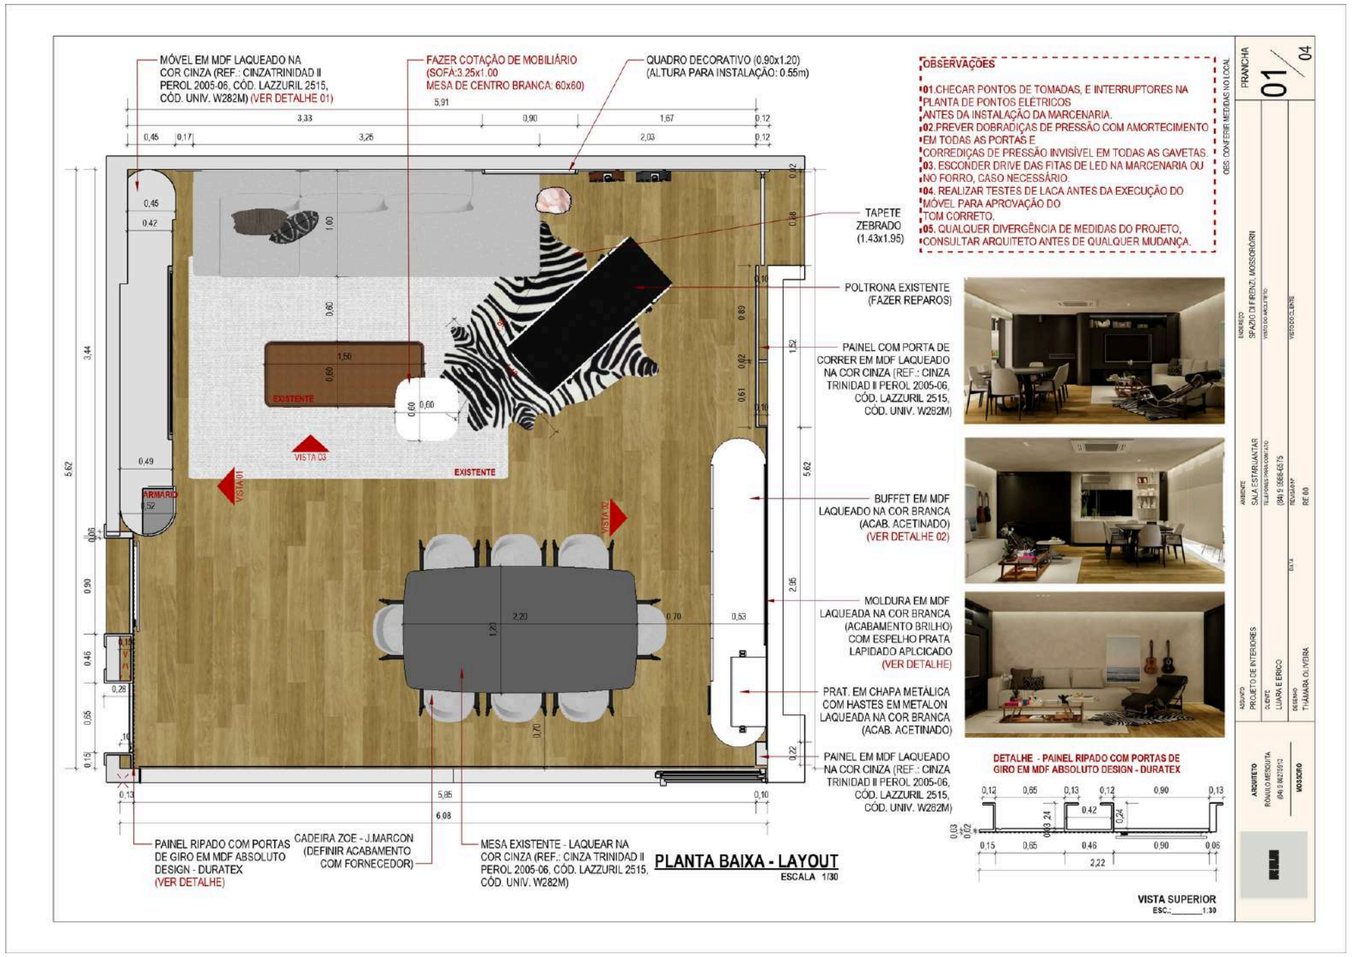

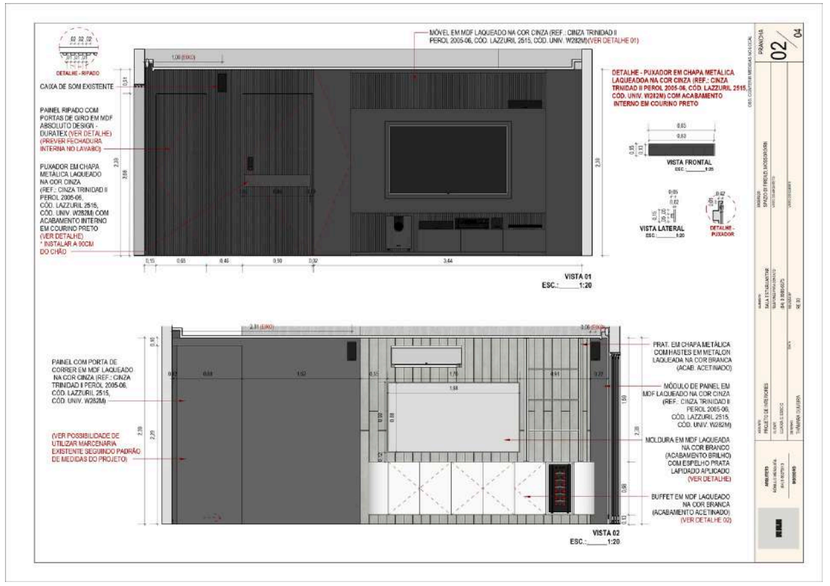

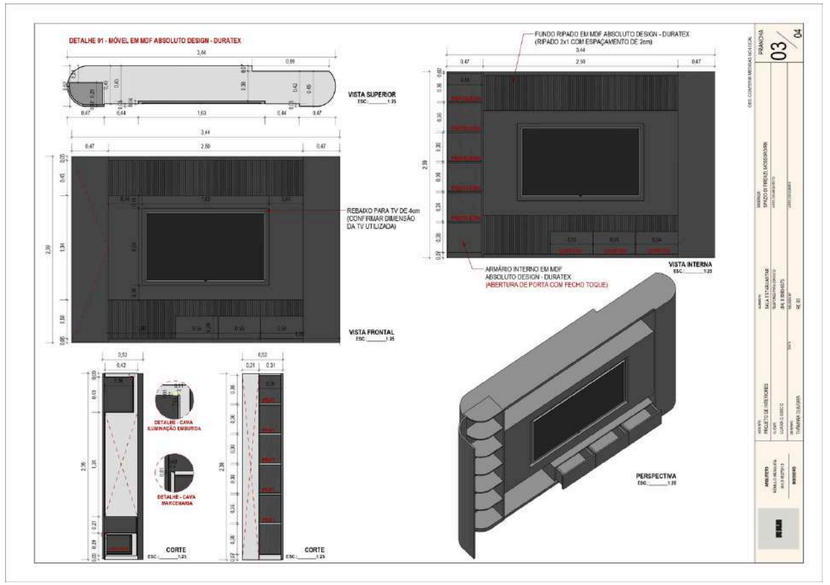

CHECKLISTS

2 – VARANDA GOURMET

NOMENCLATURA	QUANTIDADE	IMAGEM ILUSTRATIVA
CADEIRA MILLO – DK MOBILIÁRIO	10	 (ESCOLHER ACABAMENTO DE ACORDO COM OPÇÕES DISPONÍVEIS)
MESA BELLE GLAM – WAMÓVEL DESIGN	01	 (ESCOLHER ACABAMENTO DE ACORDO COM OPÇÕES DISPONÍVEIS)
SOFÁ FRAGMENTO – FEELING ESTOFADOS	01	 (ESCOLHER ACABAMENTO DE ACORDO COM OPÇÕES DISPONÍVEIS)
POLTRONA U-CHAIR	01	 (ESCOLHER ACABAMENTO DE ACORDO COM OPÇÕES DISPONÍVEIS)
MESA LATERAL (0.75x0.30)	01	 (ESCOLHER ACABAMENTO DE ACORDO COM OPÇÕES DISPONÍVEIS)

1 – SALA DE ESTAR/JANTAR

NOMENCLATURA	QUANTIDADE	IMAGEM ILUSTRATIVA
- LUMINÁRIA PAR20 LED EMBUTIDA COR BRANCA – TEMPERATURA 3000K	07	
- LUMINÁRIA AR111 LED EMBUTIDA COR BRANCA – TEMPERATURA 3000K	04	
- FITA DE LED 3000K PARA MARCENARIA 10w	15.84 metros (3.00 metros + 12.84 metros)	
- FITA DE LED 3000K PARA GESSO 14,4w	8.90 metros	
- PENDENTE MIST – BELLA ILUMINAÇÃO	02 unidades de cada	

- **OBS:**
- - Definir quantidade necessária de drivers de acordo com quantitativo indicado em projeto.

3 – LAVABO

NOMENCLATURA	QUANTIDADE	IMAGEM ILUSTRATIVA
- TORNEIRA DE PAREDE (DECA TUBE - 1178.GF.TUB.MT)	01	
- BACIA SANITÁRIA COM CAIXA ACOPLADA (DECA LK - P.230.17)	01	
- DUCHA HIGIÊNICA (DECA DREAM - 1984.GF87.ACT.MT)	01	
- PAPELEIRA (DECA YOU - 2020.GF104.MT)	01	

MOBILIÁRIO

ILUMINAÇÃO

LOUÇAS E METAIS