

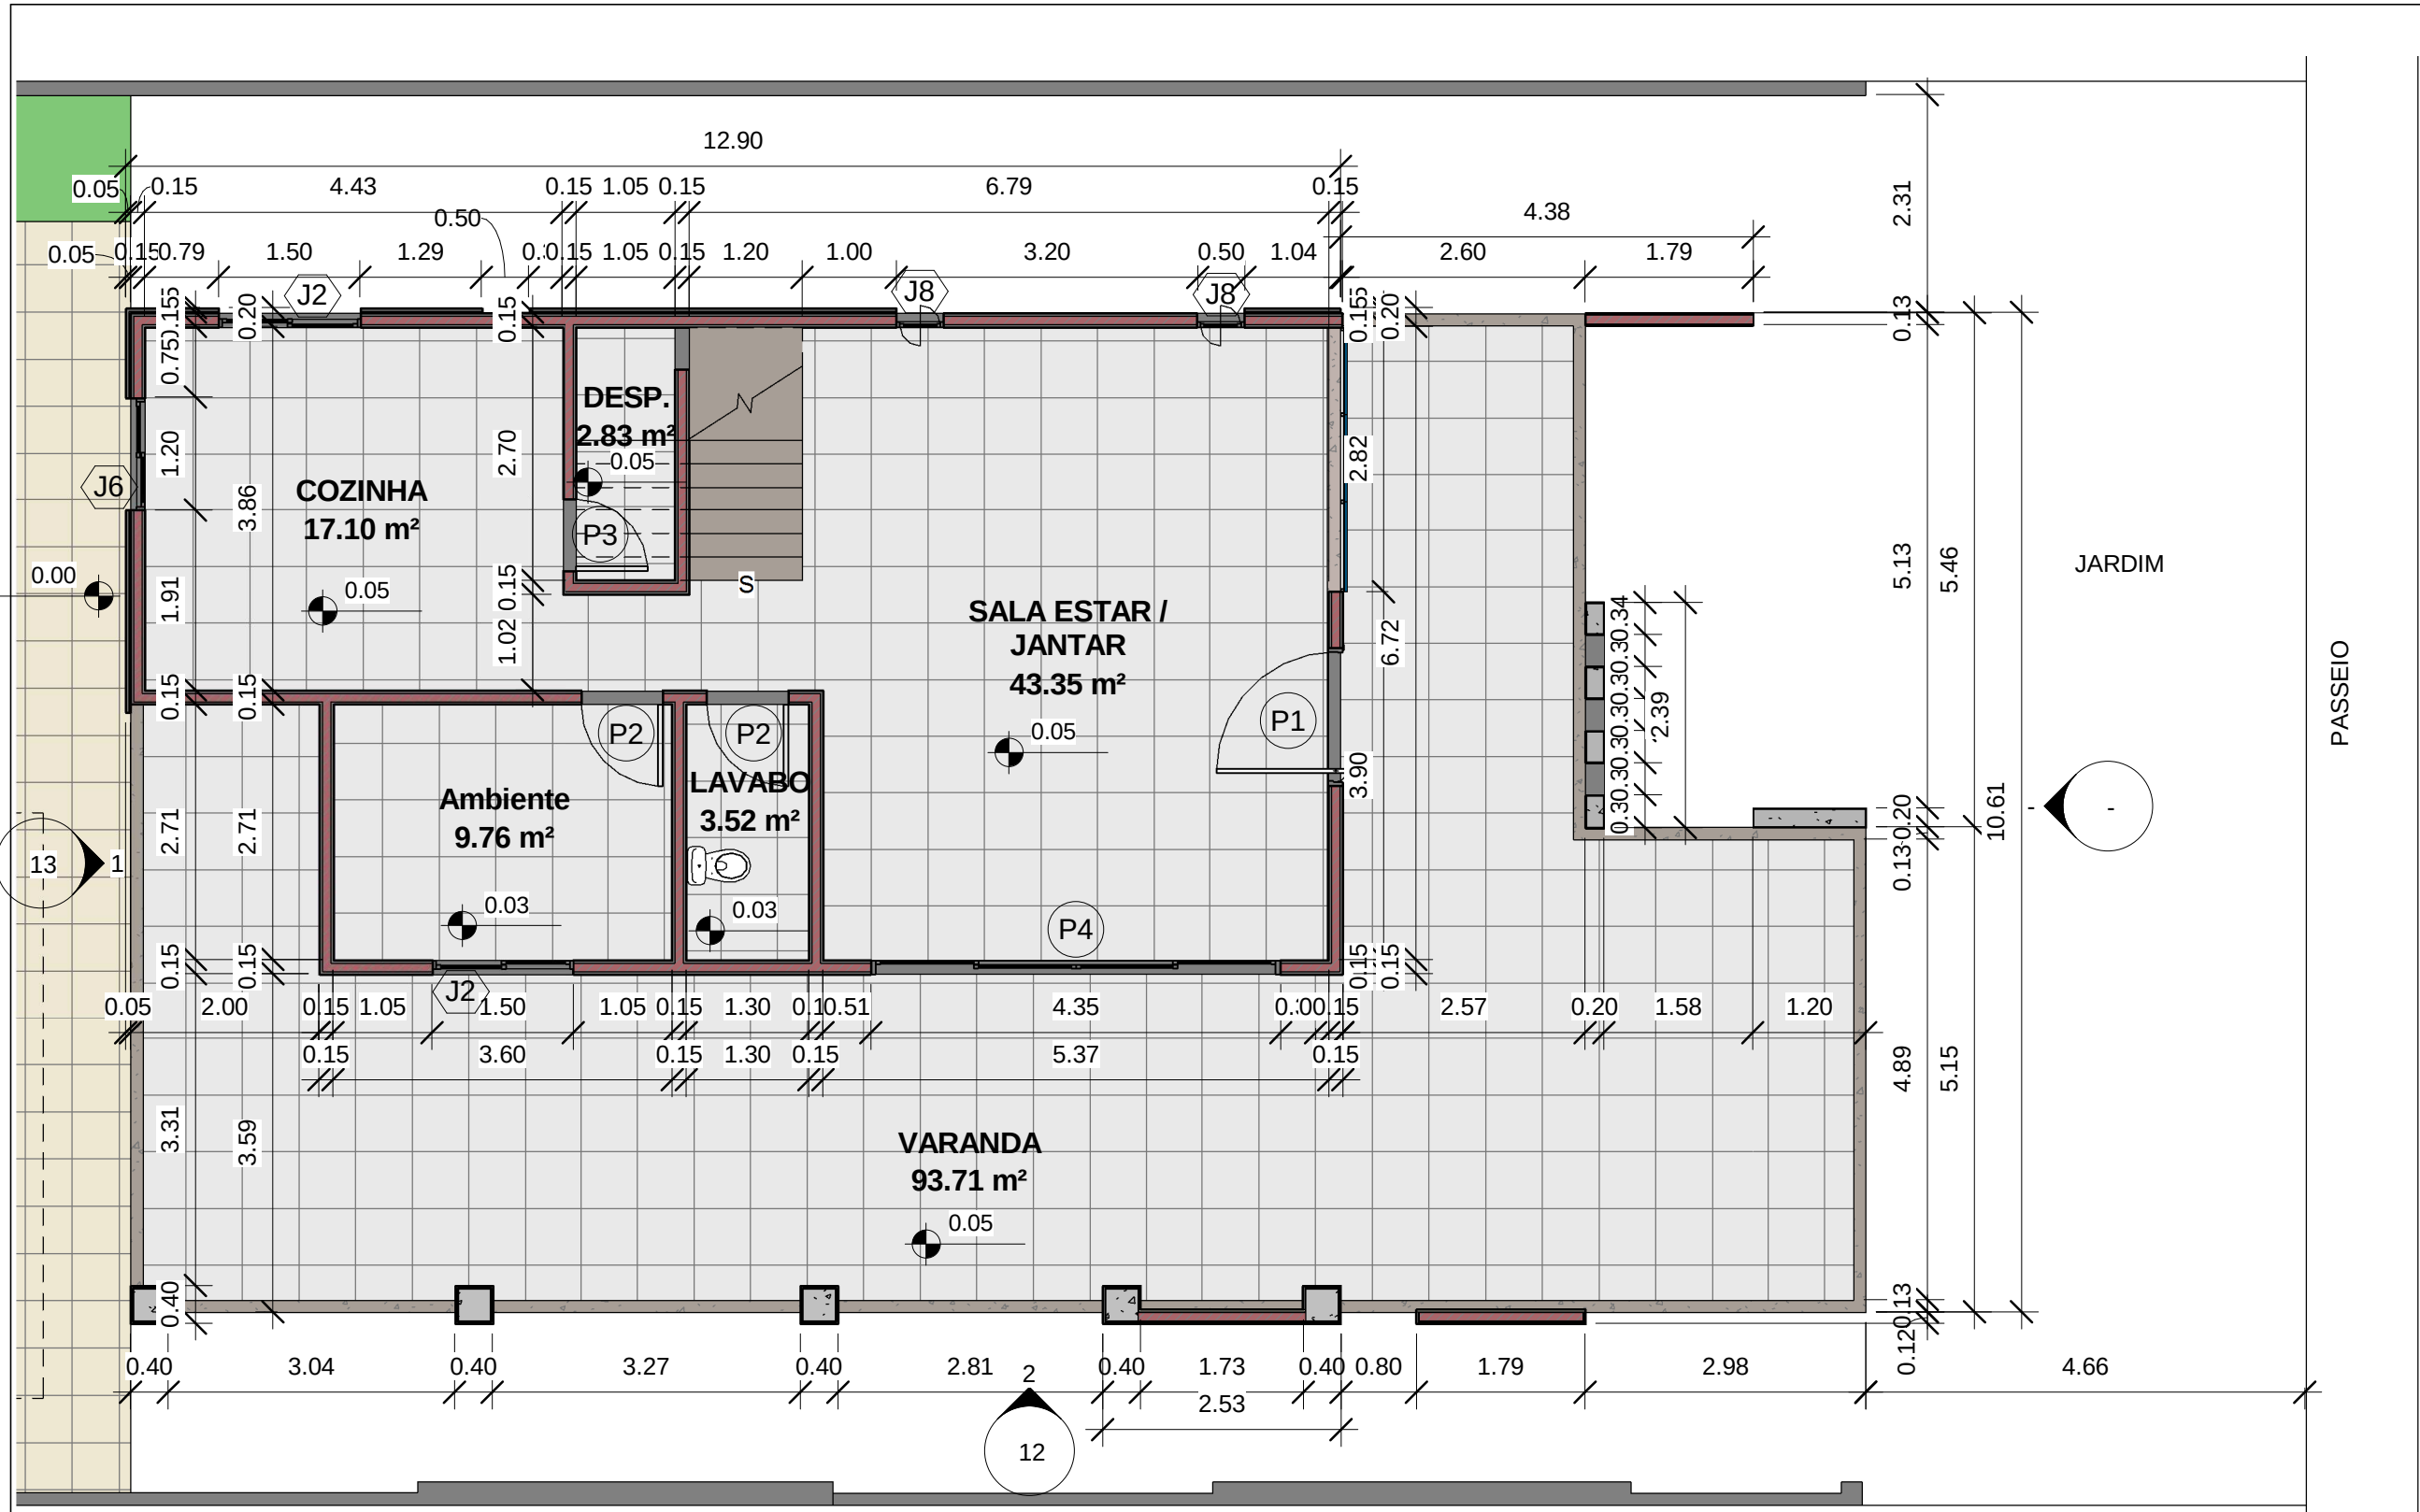


TABELA VÃOS DE PORTA		
Tipo	Largura	Altura
P1	1.46	2.10
P2	0.86	2.10
P3	0.76	2.10
P4	4.35	2.10
P5	1.20	2.10
P6	2.00	2.10
P8	0.66	2.10
P9	1.50	2.10
P16		

TABELA VÃOS DE JANELA			
Tipo	Largura	Altura	peitoril
J1	0.70	0.50	1.60
J2	1.50	1.10	1.00
J3	0.50	0.50	1.60
J4	0.80	0.50	1.60
J6	1.20	1.10	0.65
J8	0.50	1.65	0.40

1 PLANTA BAIXA TERREO
ARQ
1 : 75



arqmarciolcosta@yahoo.com.br

Número	Descrição	Data

Marjory e Ricardo	Não nomeada			
	Número do projeto	0001	09	
	Data	20/04/15		
	Desenhadas por	Autor		
	Casa da Empena	Verificado por	Verificador	Escala