

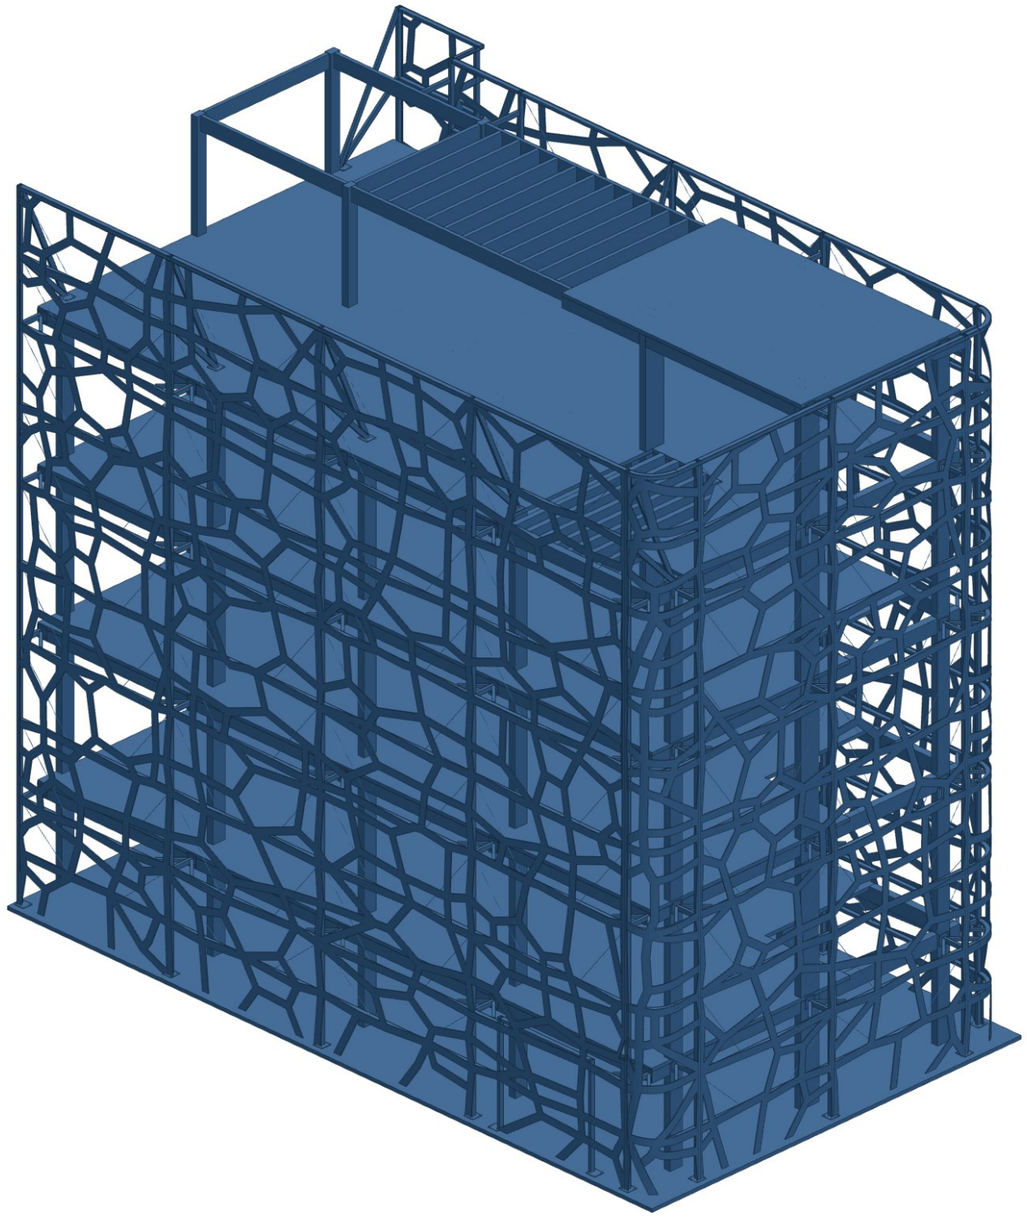


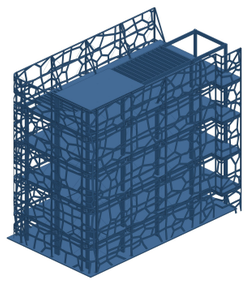

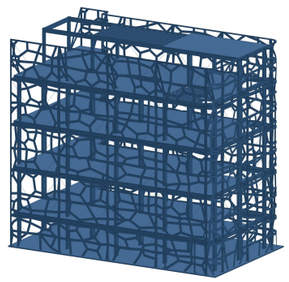

03

Fachada Metálica Paramétrica


INDUSTRIAL · FACHADA EM AÇO GALVANIZADO

Estrutura metálica galvanizada para fachada de quatro pavimentos com máscara em chapas recortadas de desenho orgânico, contraventada por tirantes e ancorada à estrutura existente.


ESCOPO

- Elevações estruturais e da máscara
- Cortes por pavimento
- Ligações e chumbadores químicos
- Modelo 3D da fachada

Aço galvanizado · Fachada · Paramétrico · BIM

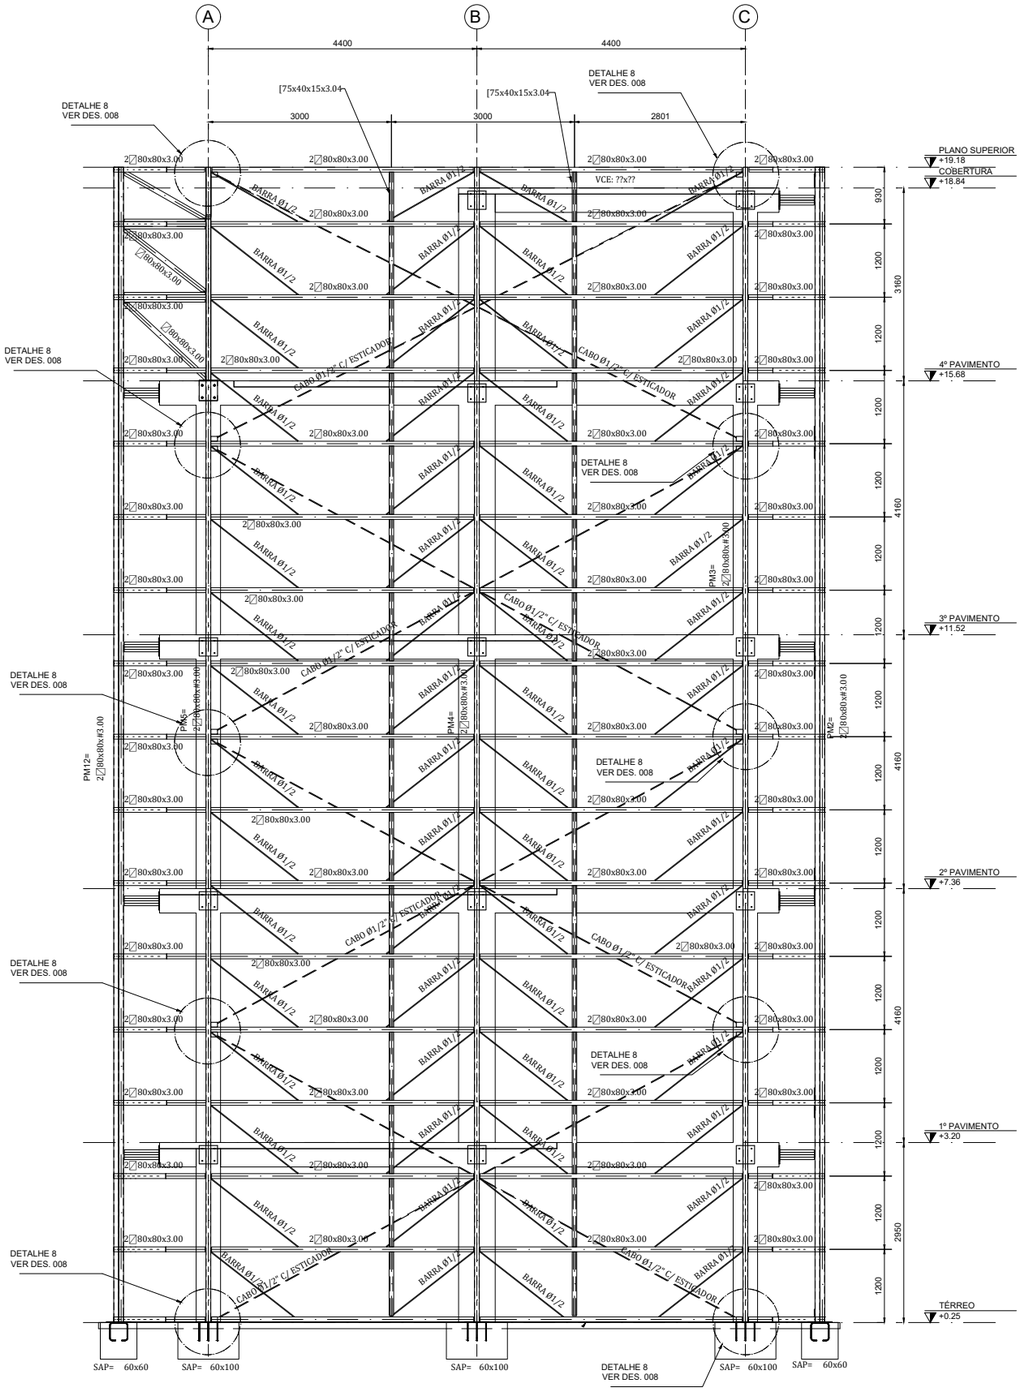


CORTE B-B (PERFIS)
ESCALA: 1 : 50

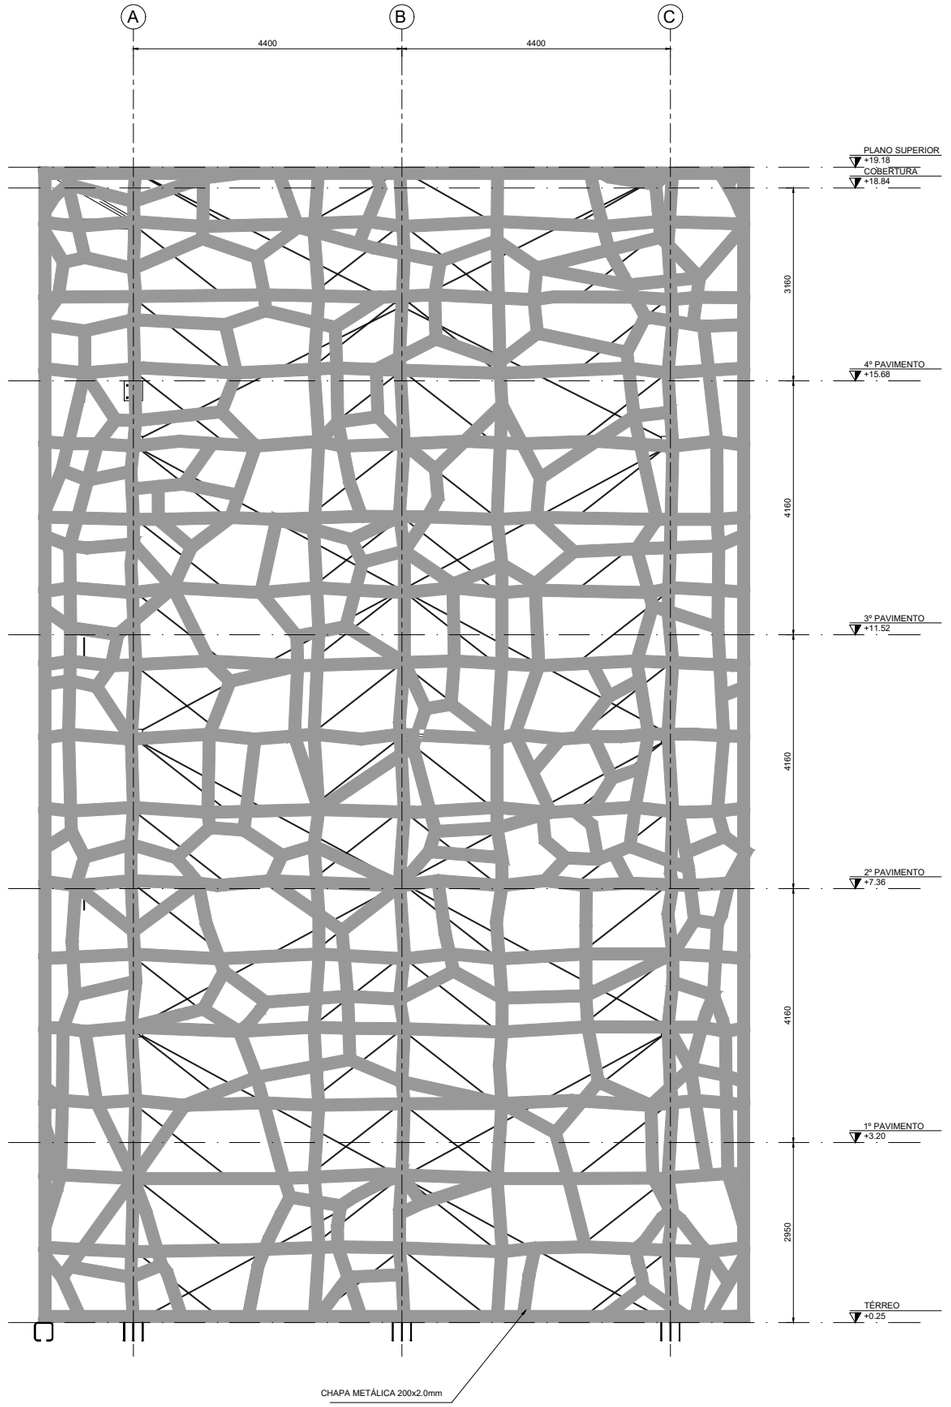


CORTE B-B (CHAPAS)
ESCALA: 1 : 50


Elevação — estrutura (esq.) e máscara de chapas (dir.)

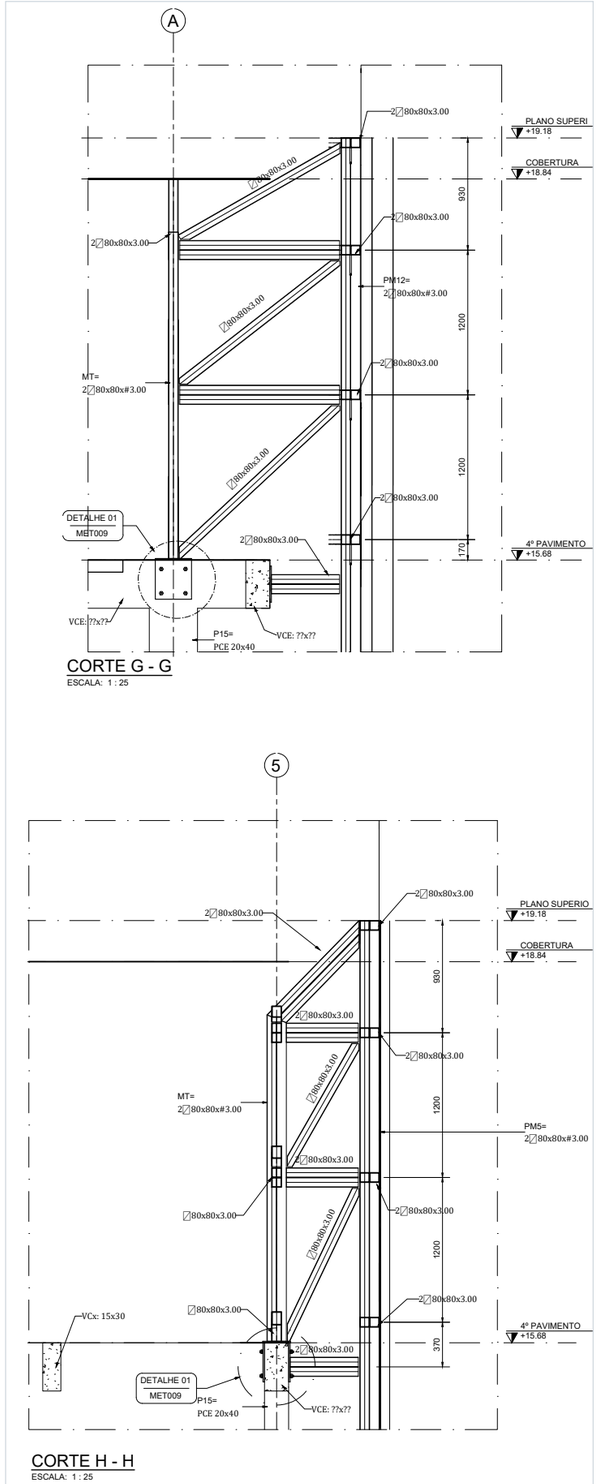


Cortes G-G e H-H

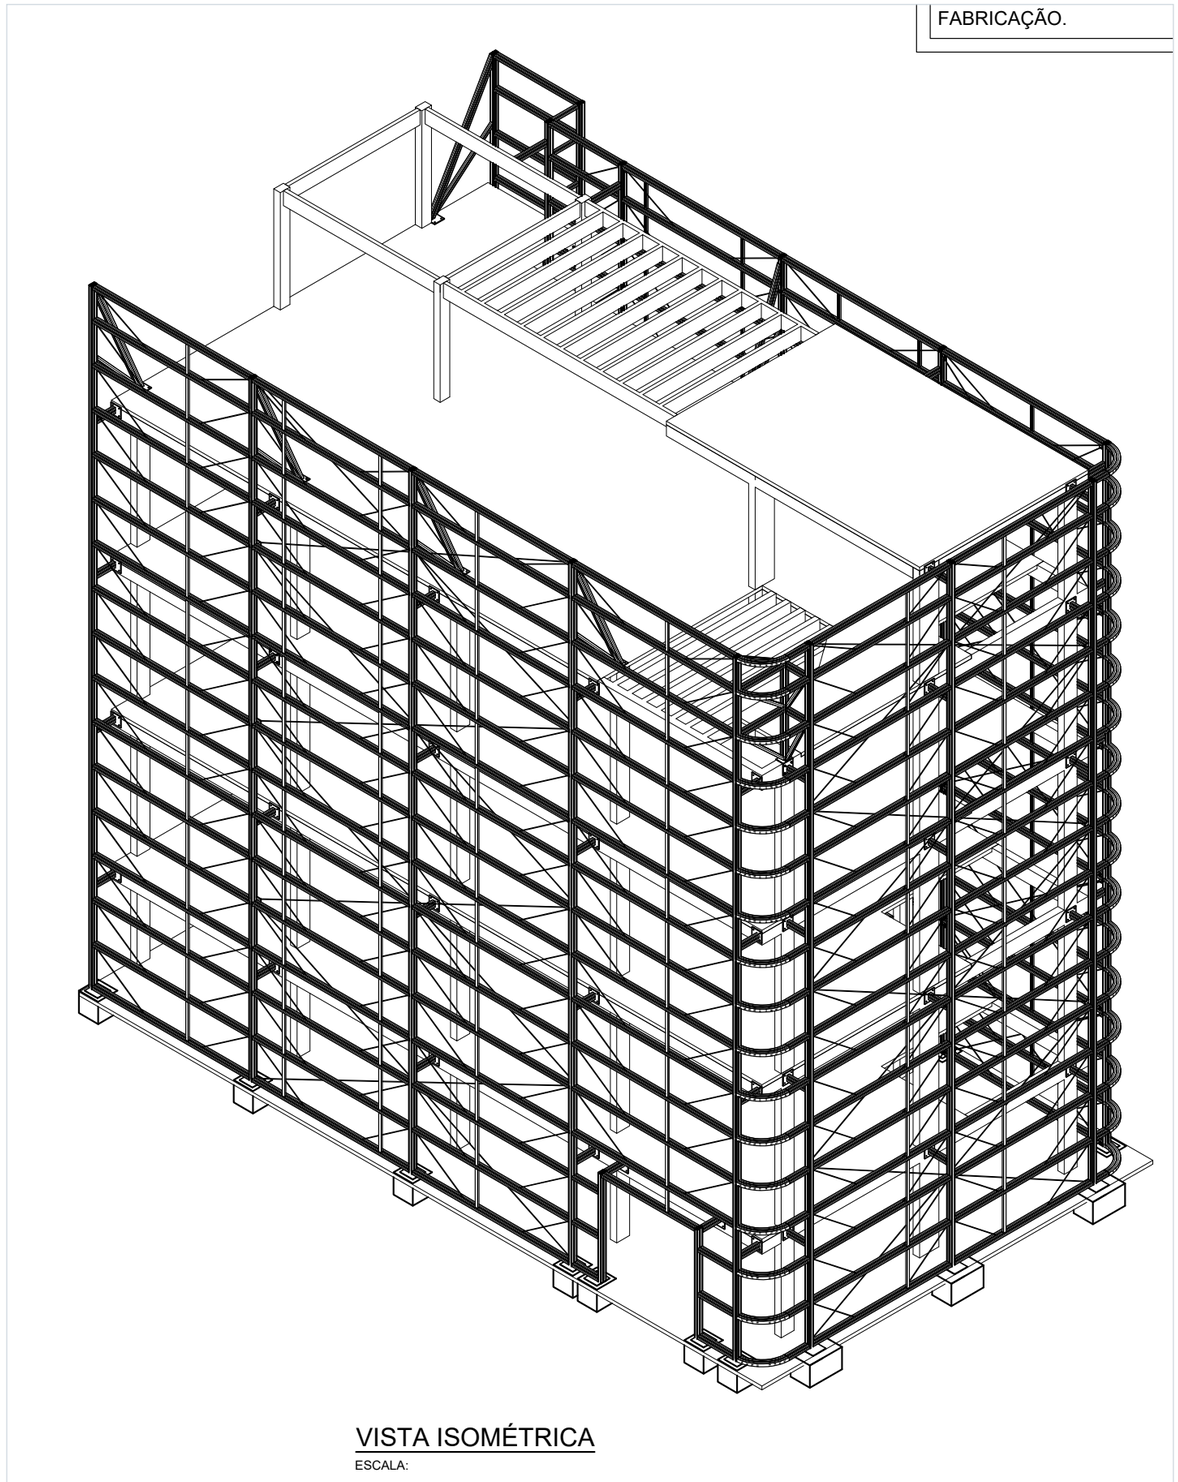


Vista isométrica da estrutura

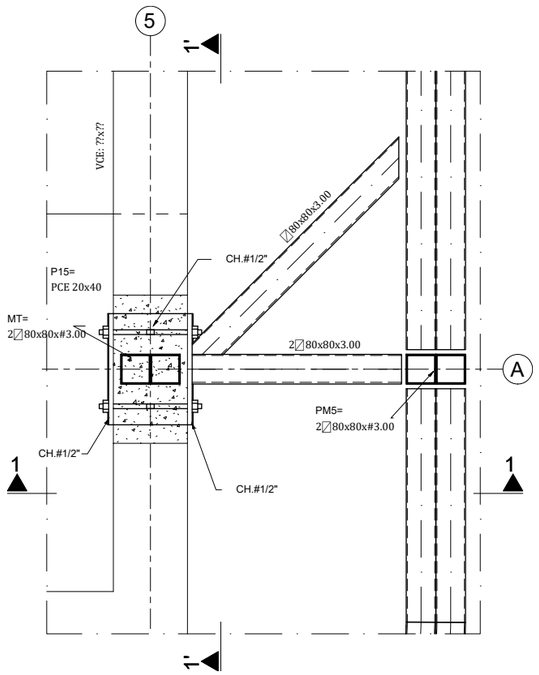


DETALHE 1
ESCALA: 1 : 10

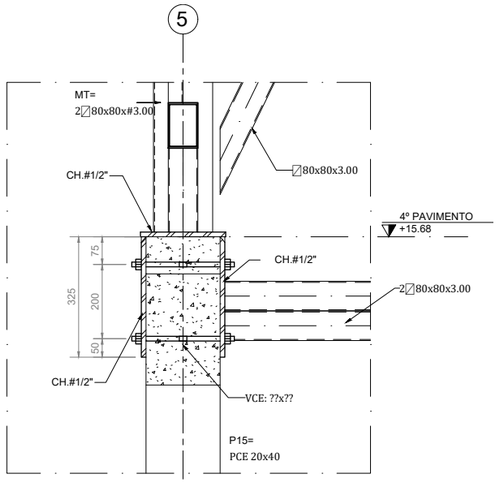

CORTE 1-1
ESCALA: 1 : 10

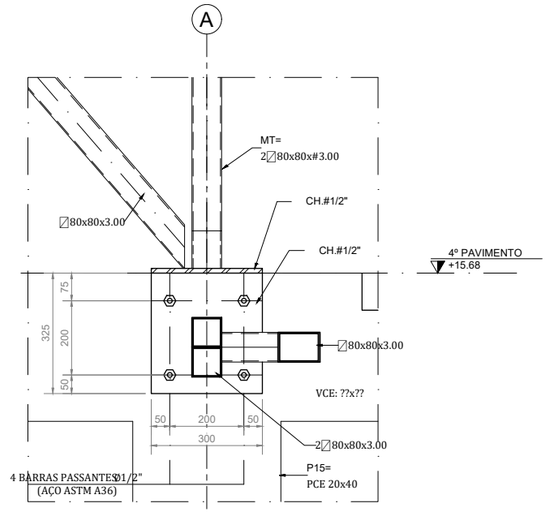


CORTE 1'-1'
ESCALA: 1 : 10

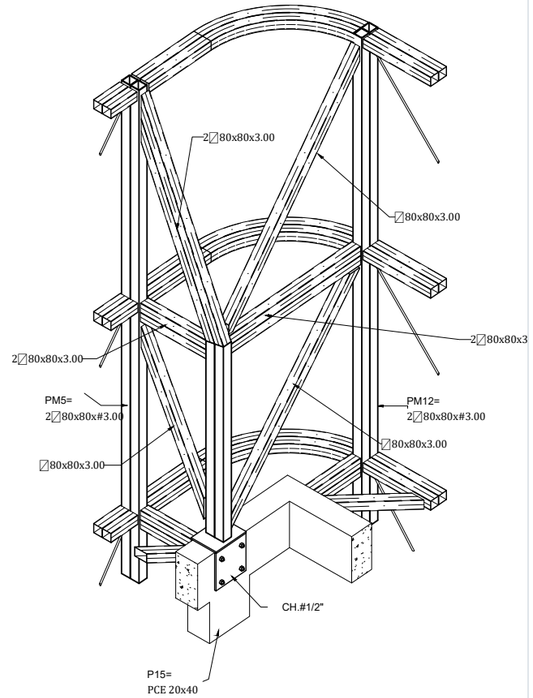


VISTA ISOMÉTRICA - DETALHE 1


Nó típico — detalhe, cortes e isométrica

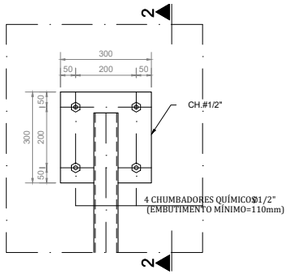


DETALHE 2
ESCALA: 1 : 10

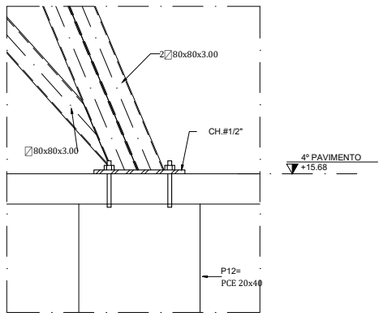

CORTE 2-2
ESCALA: 1 : 10

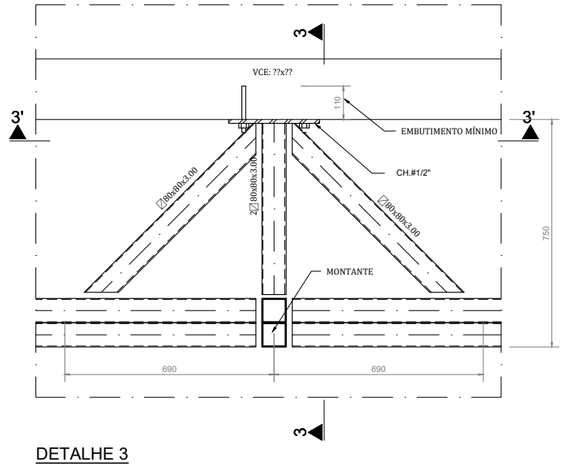


DETALHE 3
ESCALA: 1 : 10

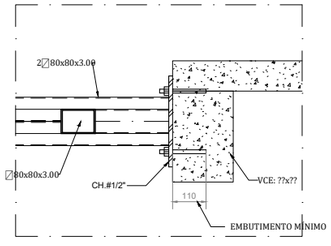

CORTE 3-3
ESCALA: 1 : 10

DETALHE PERFIL 2 80x80x3.00
ESCALA: 1 : 5

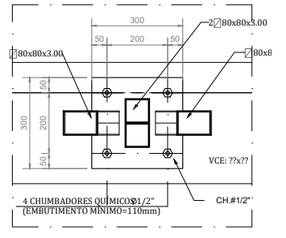

CORTE 3'-3'
ESCALA: 1 : 10

Ligações ao concreto e emendas