

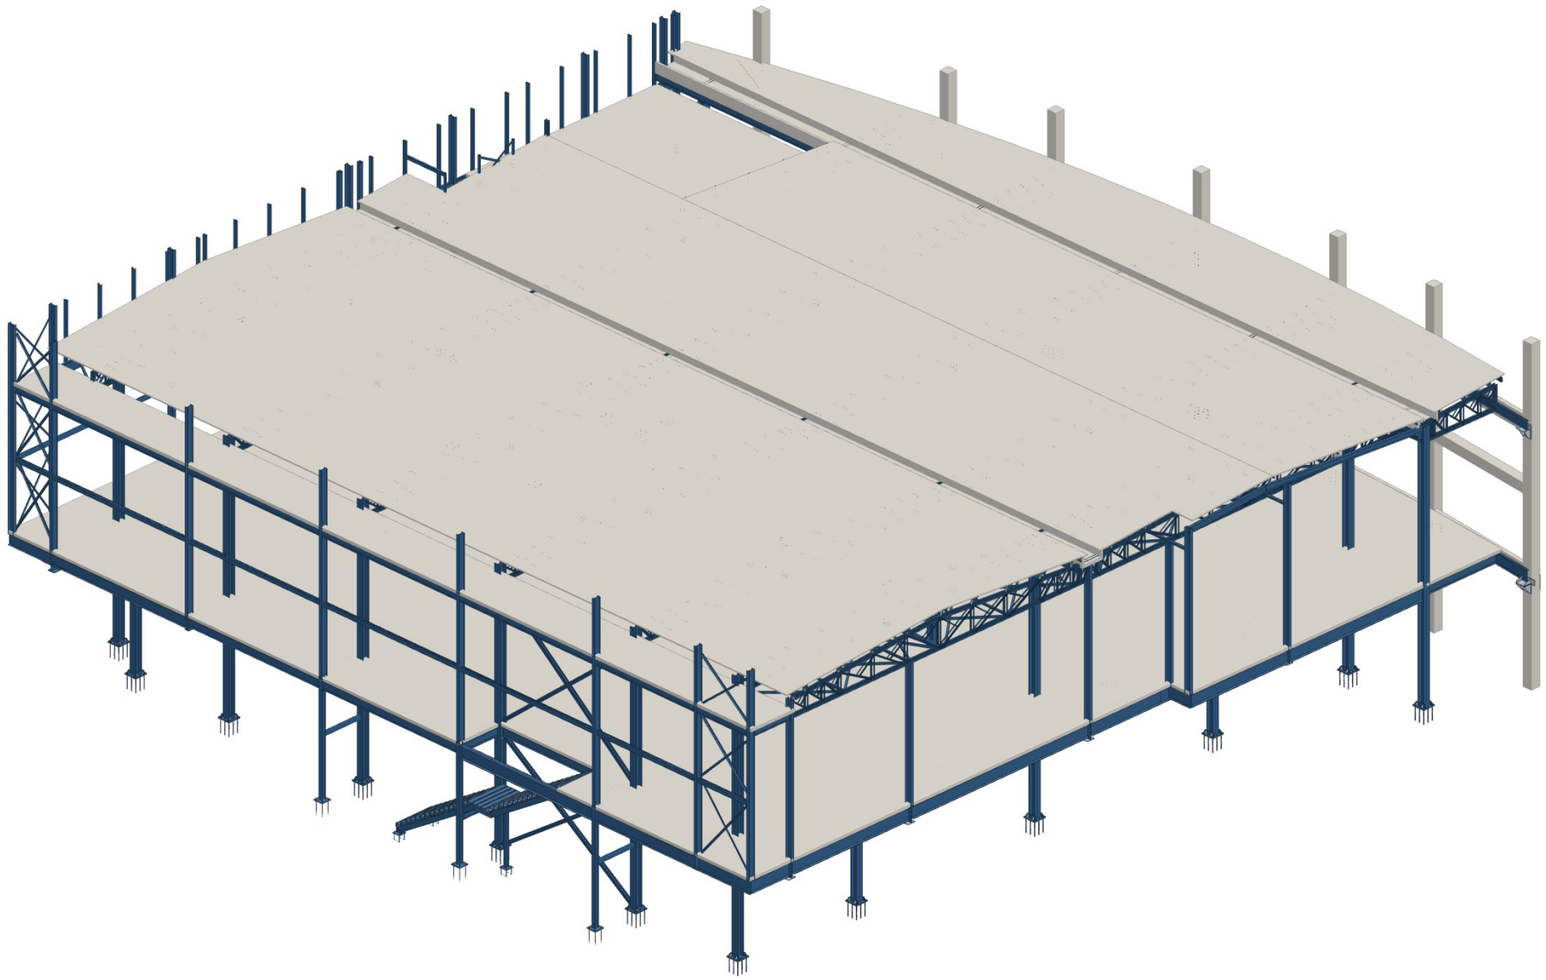


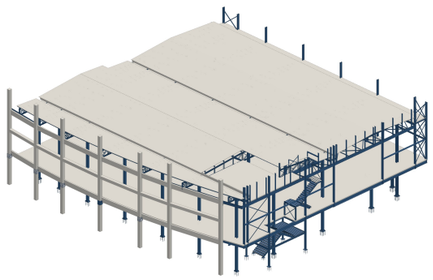

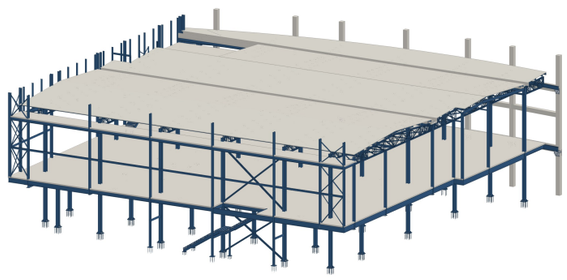

05

Expansão de Loja Âncora


SHOPPING CENTER · AMPLIAÇÃO EM ESTRUTURA METÁLICA

Expansão de loja âncora com novo pavimento em steel deck, cobertura em treliças com inclinação para drenagem e escadas metálicas, apoiada em consoles sobre a estrutura de concreto existente.

ESCOPO


- Cortes gerais e treliças
- Consoles sobre pilares existentes
- Escadas metálicas
- Modelo IFC federado

Aço · Steel deck · Ampliação · BIM

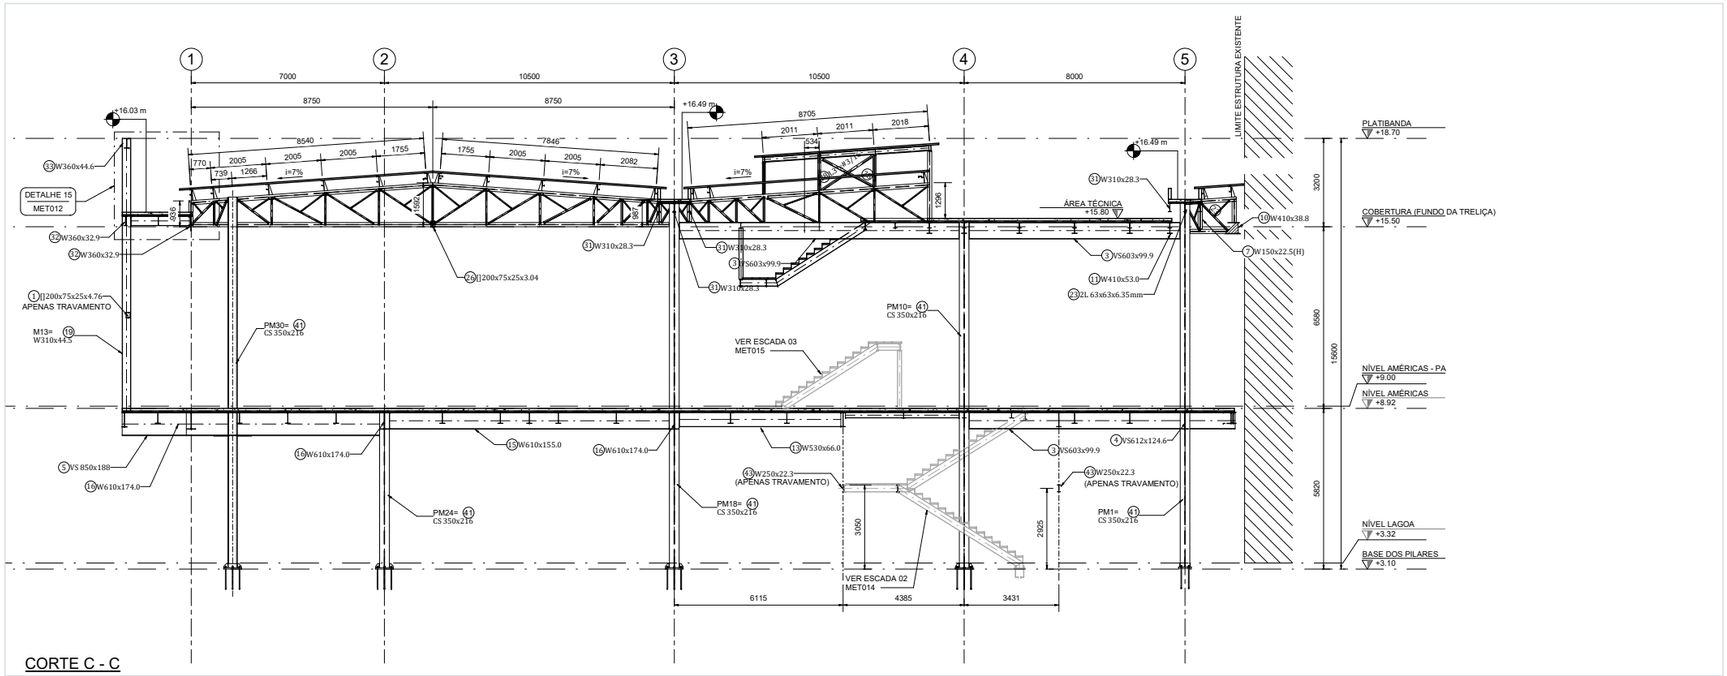


CORTE C - C

Corte C-C

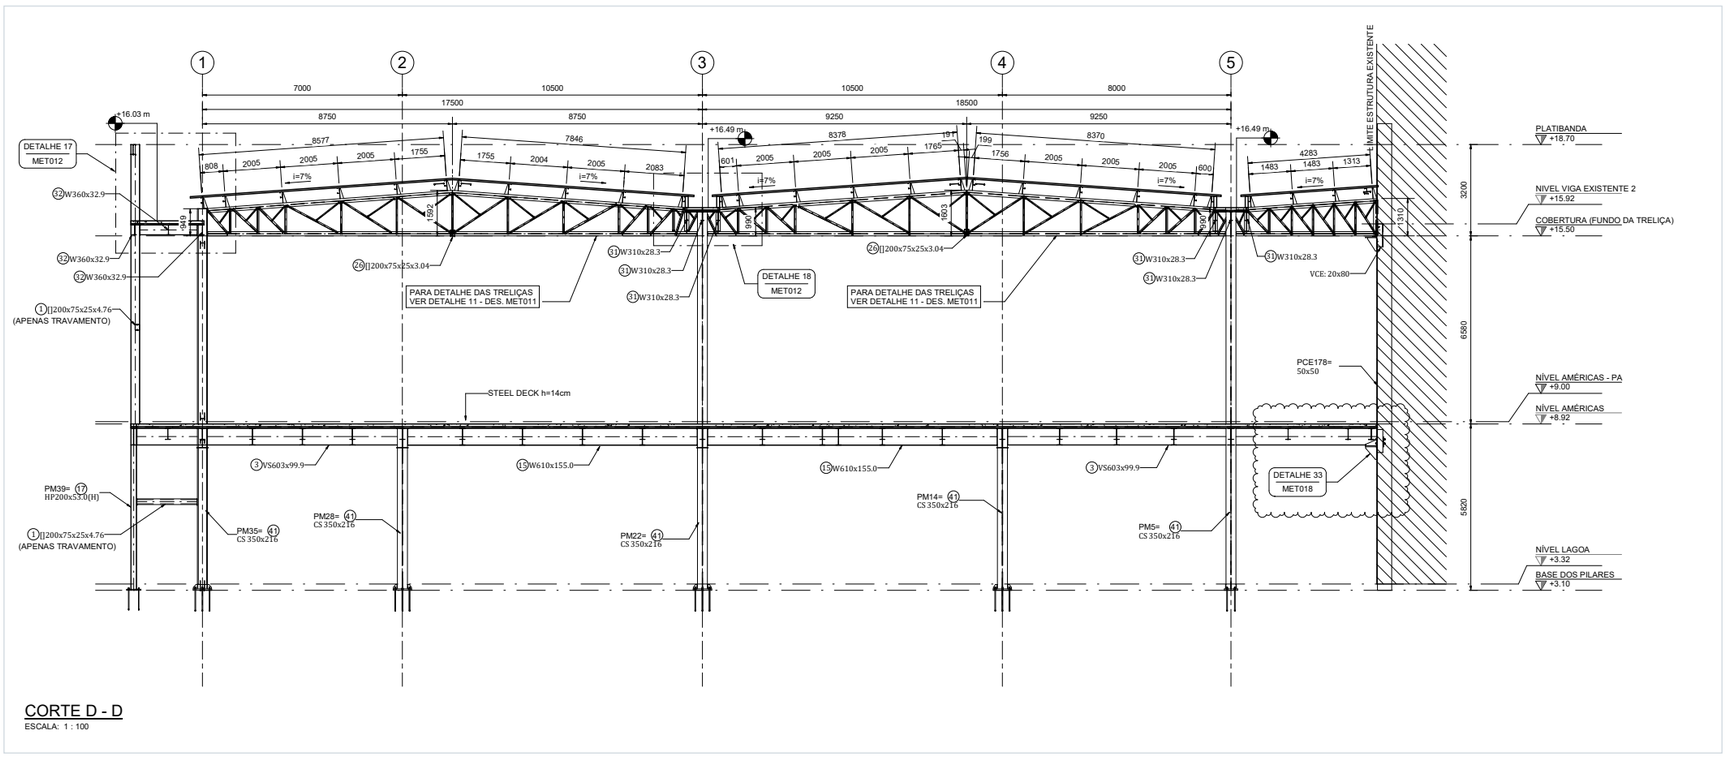


CORTE D - D
ESCALA: 1 : 100


Corte D-D

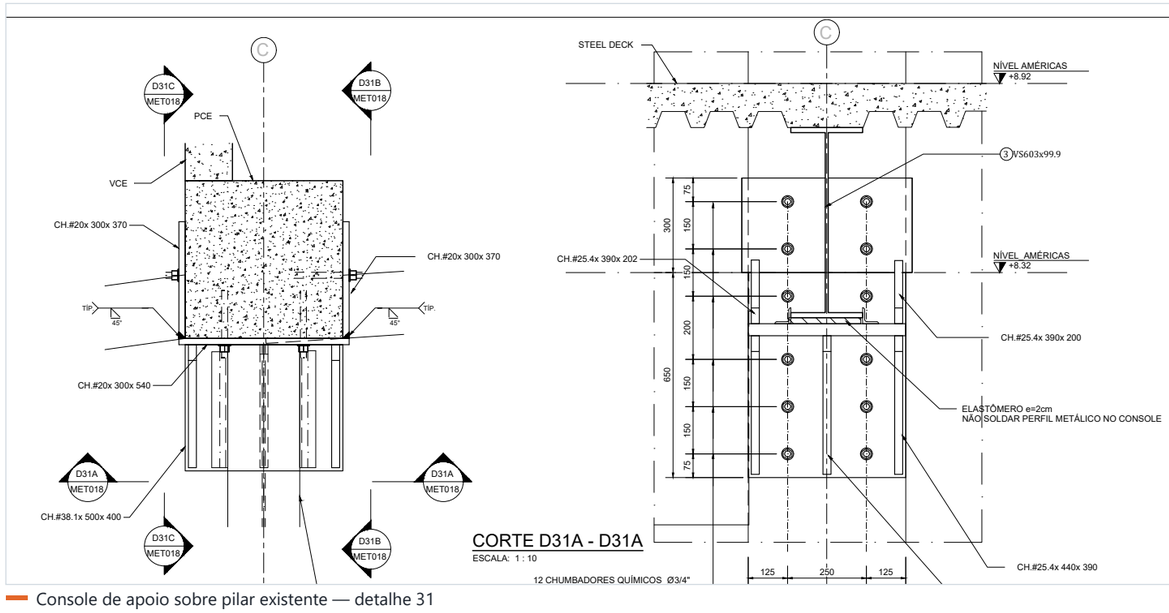

CORTE D31A - D31A
ESCALA: 1 : 10

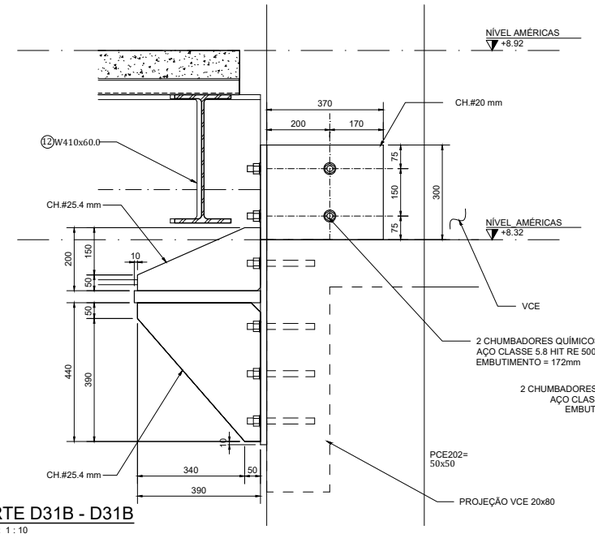


CORTE D31B - D31B
ESCALA: 1 : 10

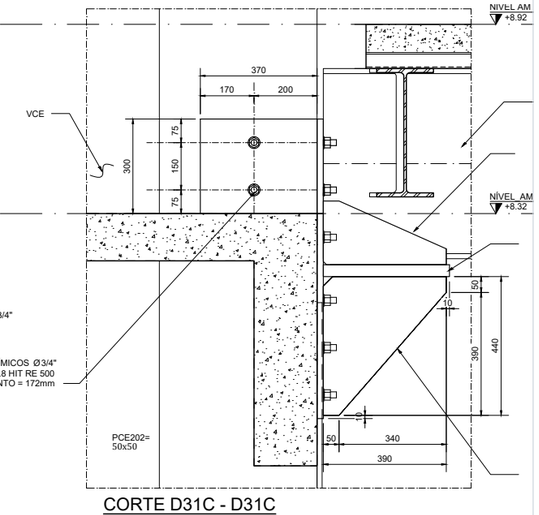


CORTE D31C - D31C
ESCALA: 1 : 10


Console de apoio sobre pilar existente — detalhe 31

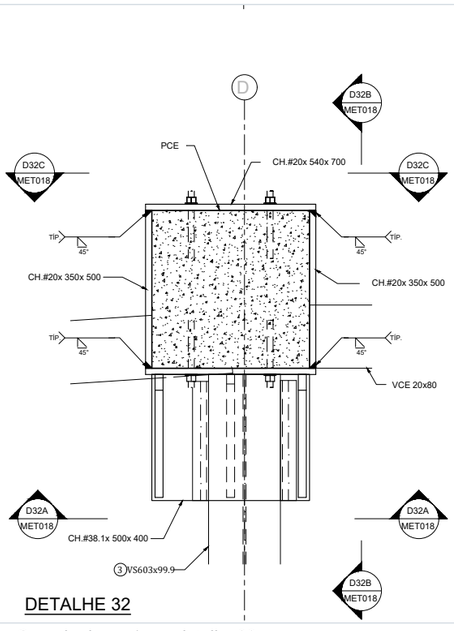


DETALHE 32

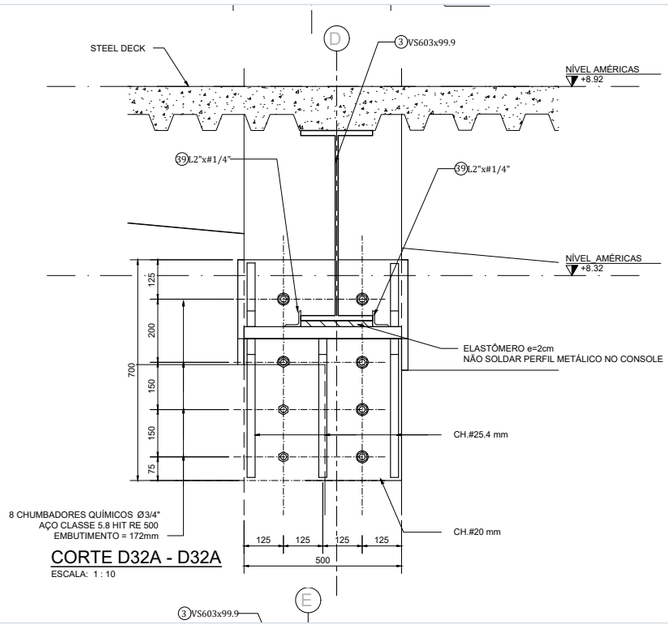

CORTE D32A - D32A
ESCALA: 1 : 10

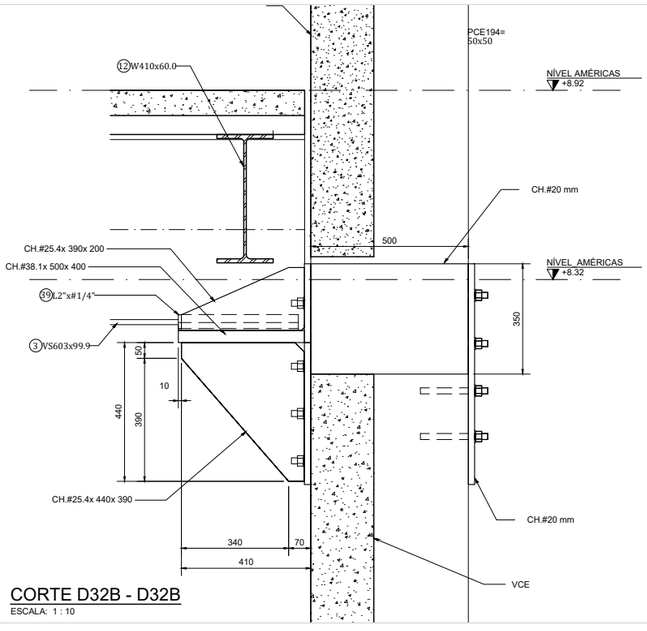


CORTE D32B - D32B
ESCALA: 1 : 10

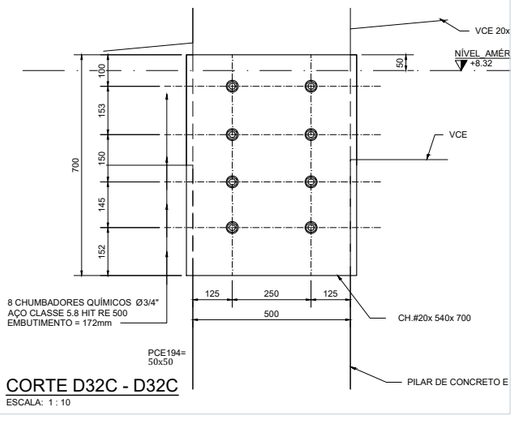


CORTE D32C - D32C
ESCALA: 1 : 10

Console de apoio — detalhe 32

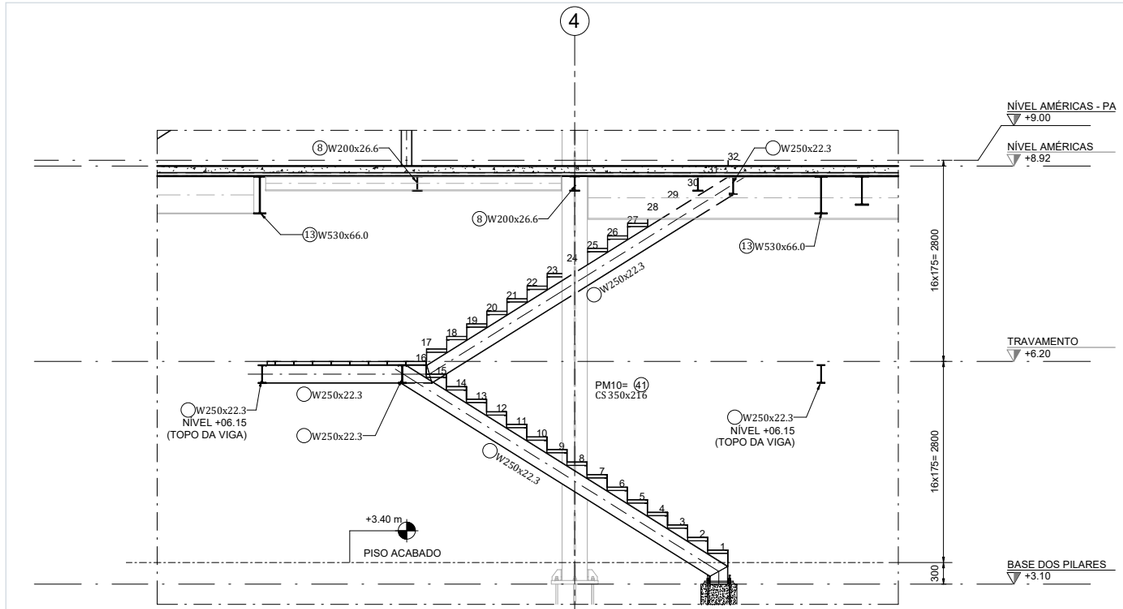

CORTE A2 - A2

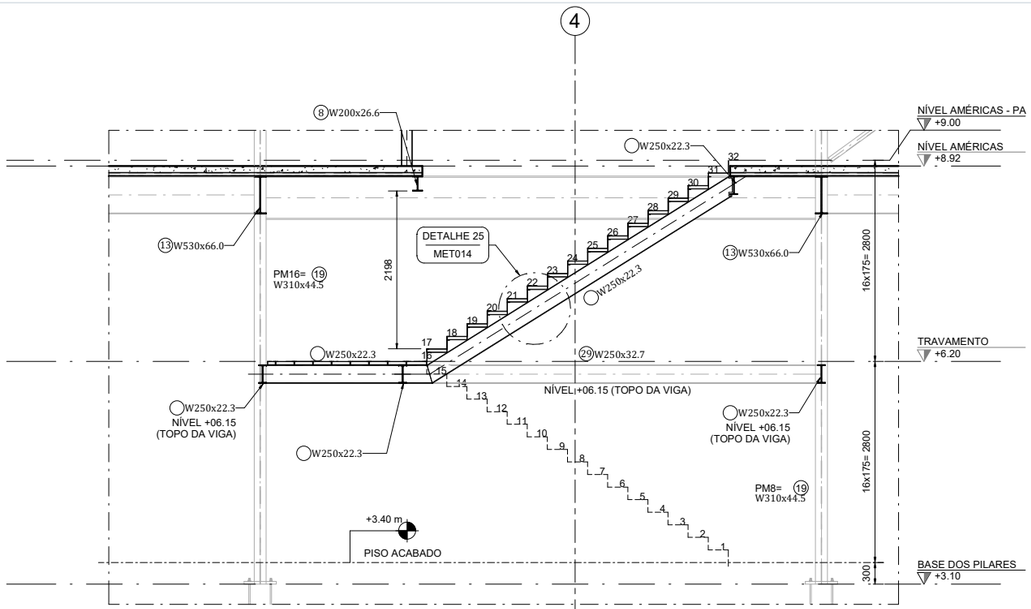

CORTE B2 - B2

Escada metálica — cortes