

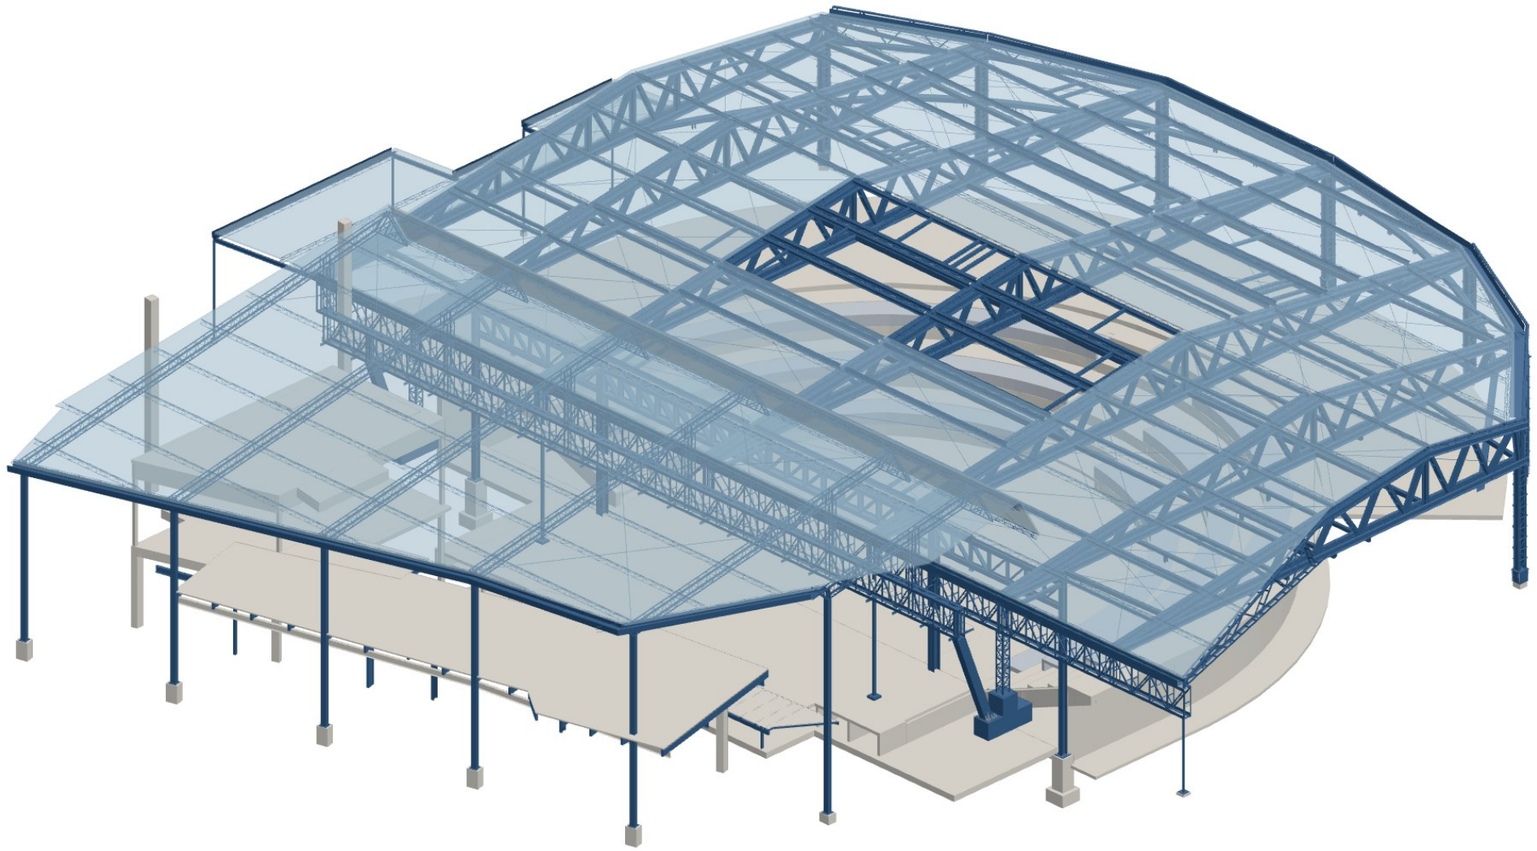


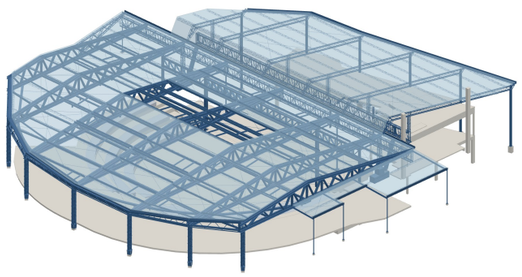

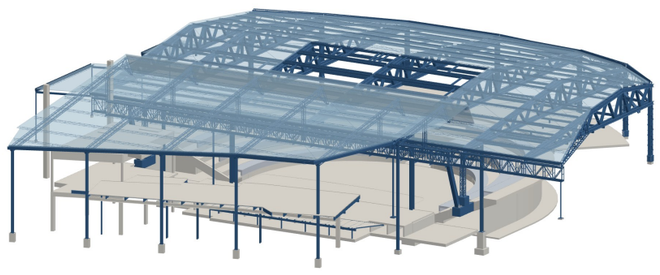

01

Cobertura de Anfiteatro


COMPLEXO TURÍSTICO · ESTRUTURA METÁLICA E REFORÇO

Nova cobertura metálica sobre anfiteatro existente, com treliças planas apoiadas em pilares treliçados e reforço das treliças da estrutura original. Projeto desenvolvido do estudo preliminar ao executivo, em duas fases.


ESCOPO

- Levantamento e locação de pilares
- Treliças de cobertura e terças
- Reforço de treliças existentes
- Modelo IFC executivo


Aço · Treliças · Reforço · BIM

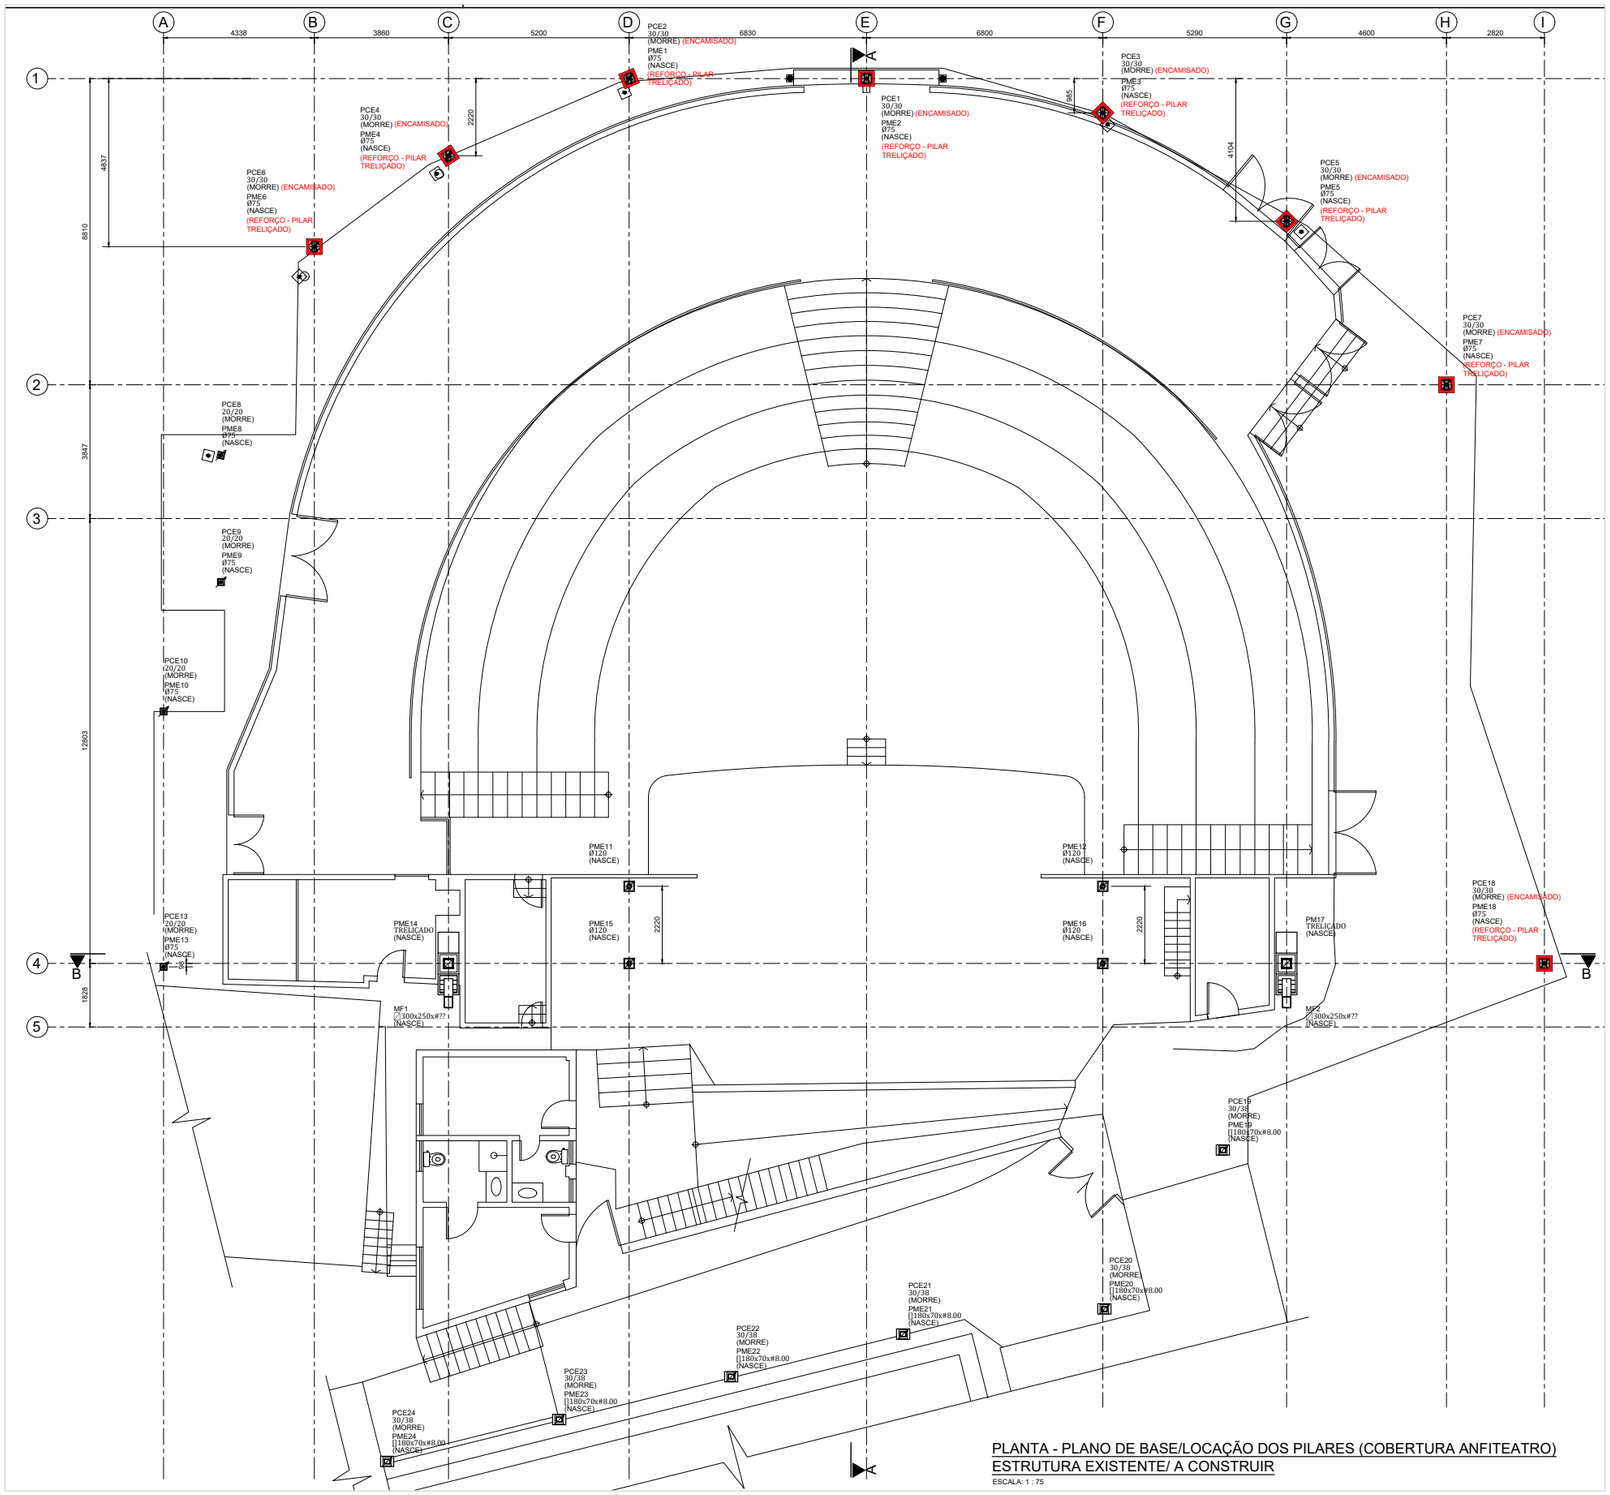

Planta de locação dos pilares — cobertura do anfiteatro

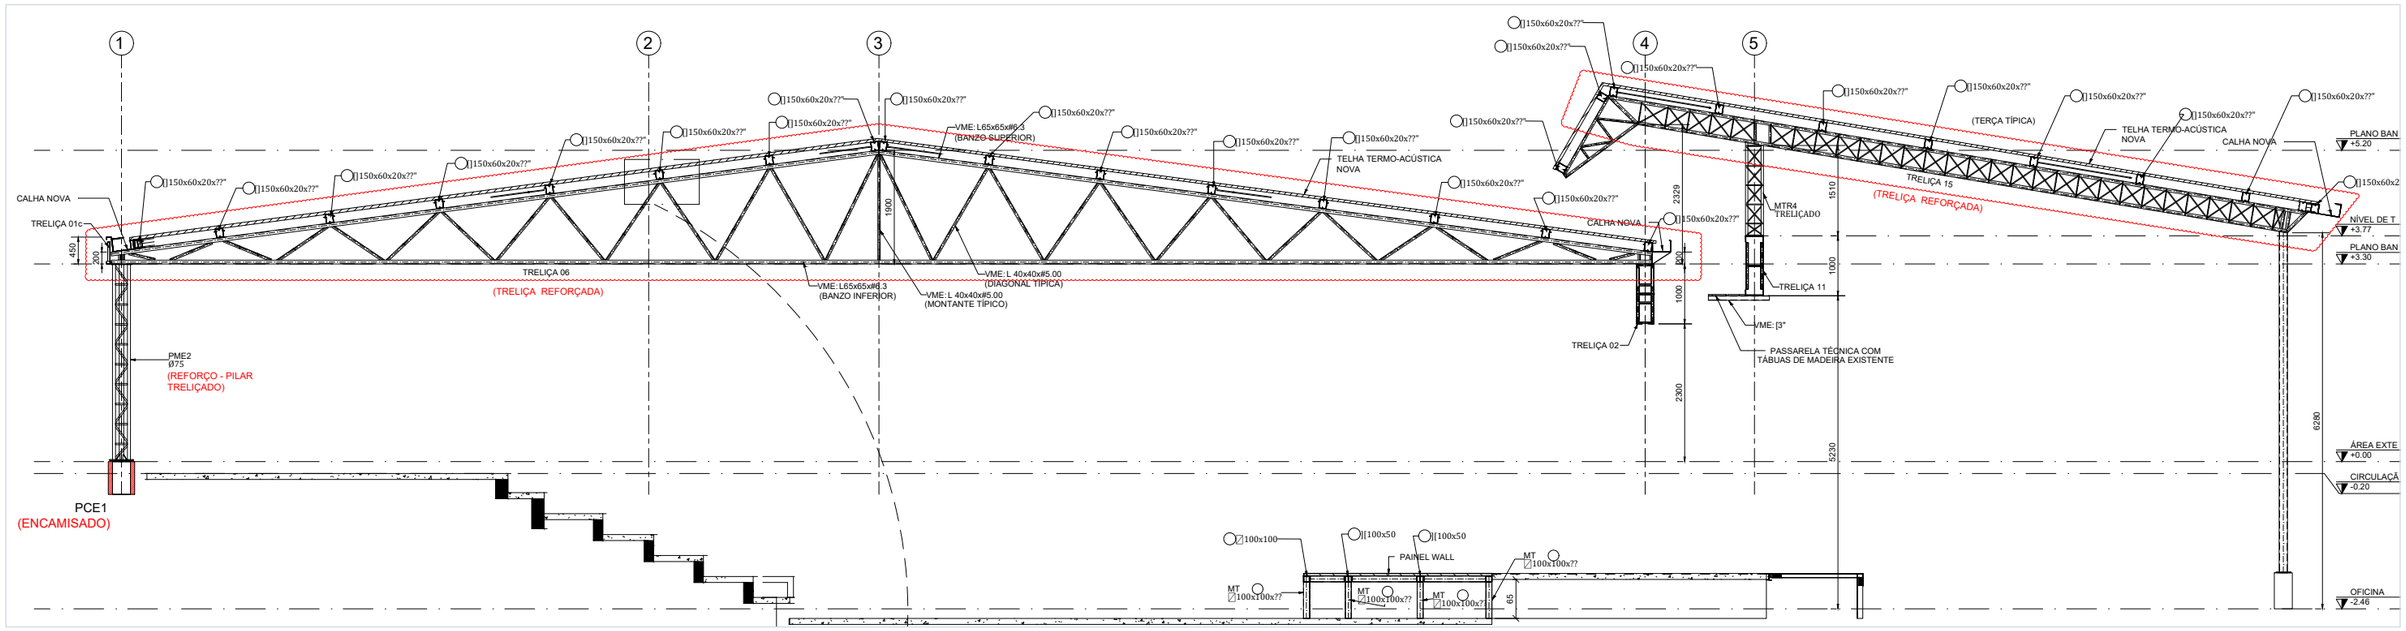


Corte transversal — treliças da cobertura

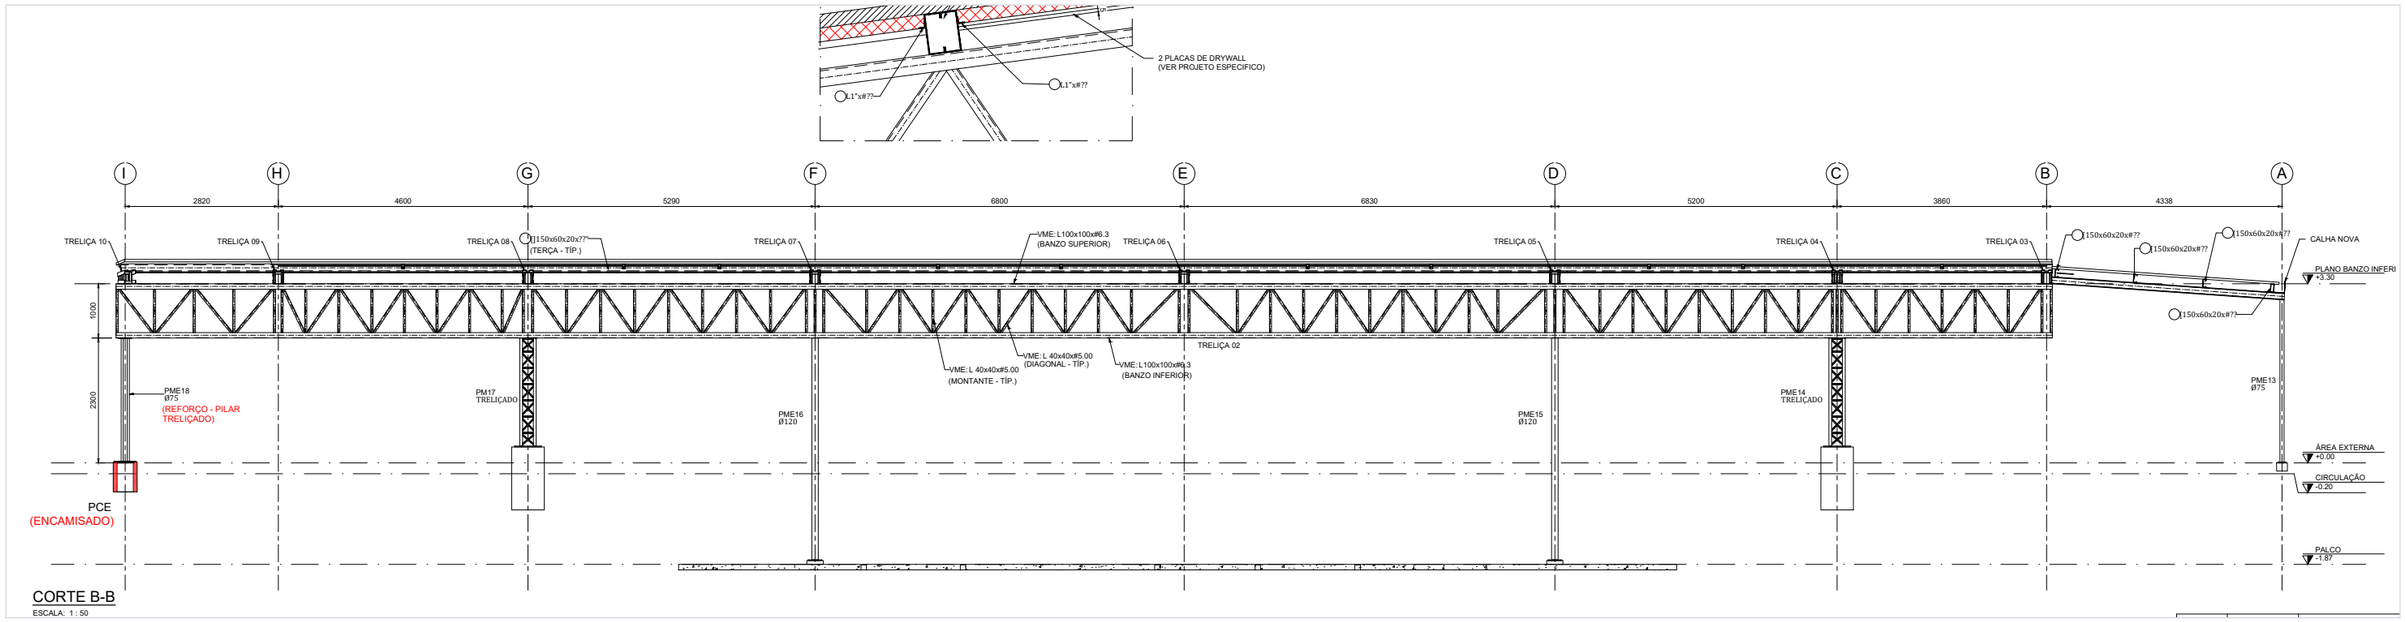

CORTE B-B
ESCALA: 1 : 50

Corte longitudinal

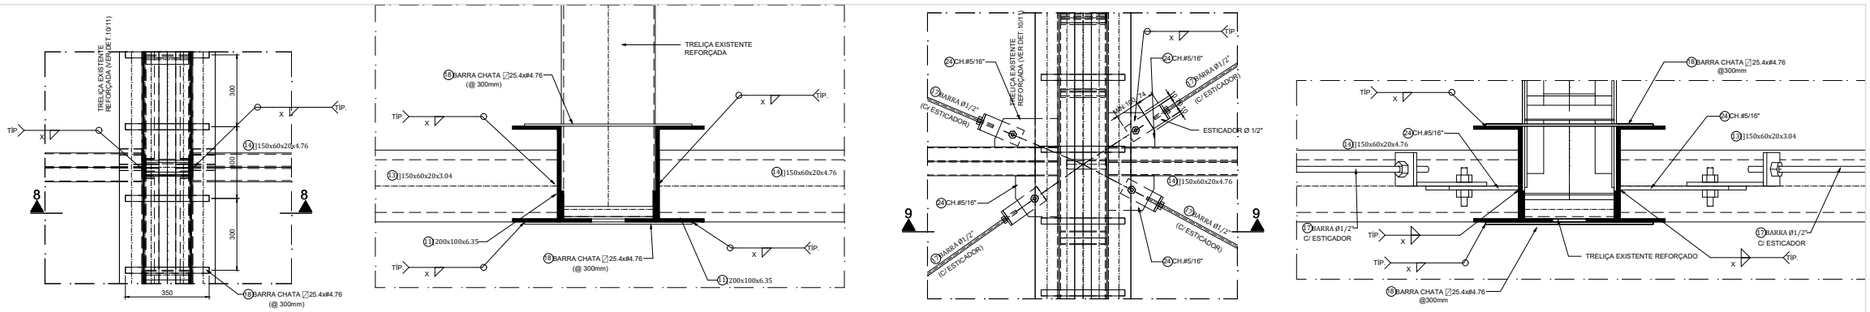


DETALHE 08
ESCALA: 1 : 10

CORTE 8-8
ESCALA: 1 : 5

DETALHE 09
ESCALA: 1 : 10

CORTE 9-9
ESCALA: 1 : 5

Reforço de treliça existente — detalhes e cortes

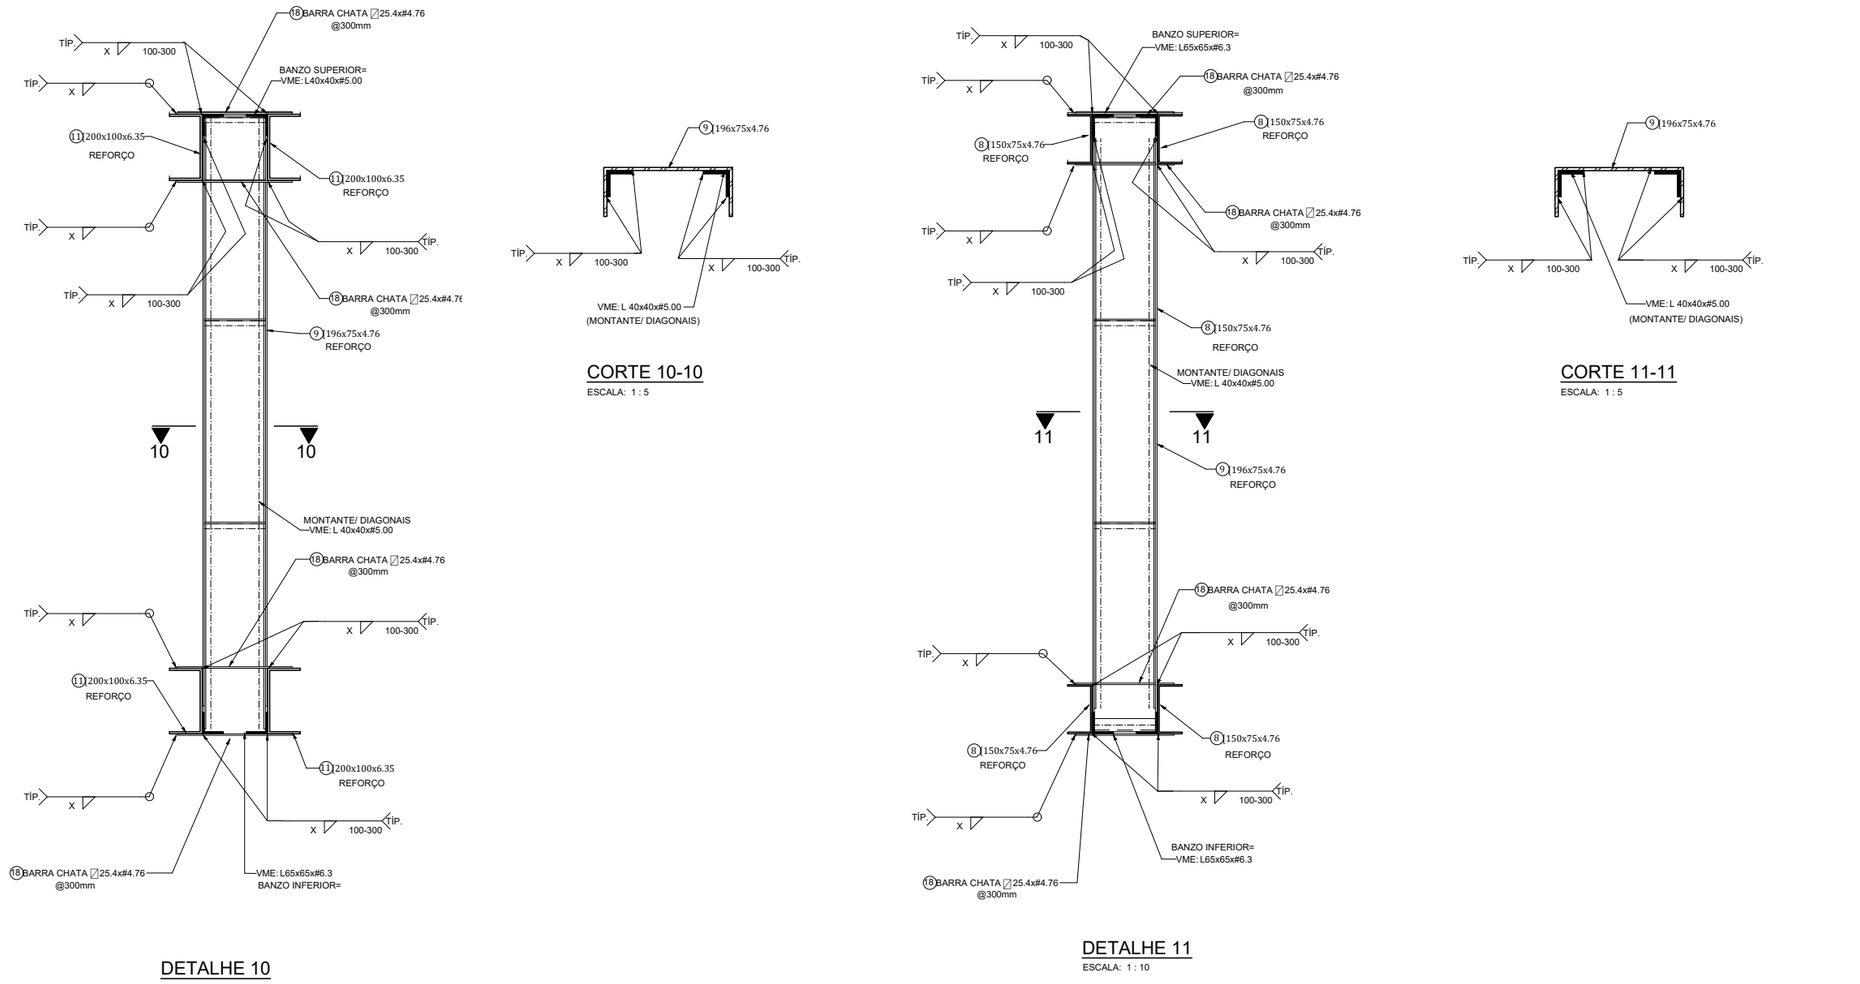

DETALHE 10
ESCALA: 1 : 10

CORTE 10-10
ESCALA: 1 : 5

DETALHE 11
ESCALA: 1 : 10

CORTE 11-11
ESCALA: 1 : 5

Reforço de banzos e montantes