
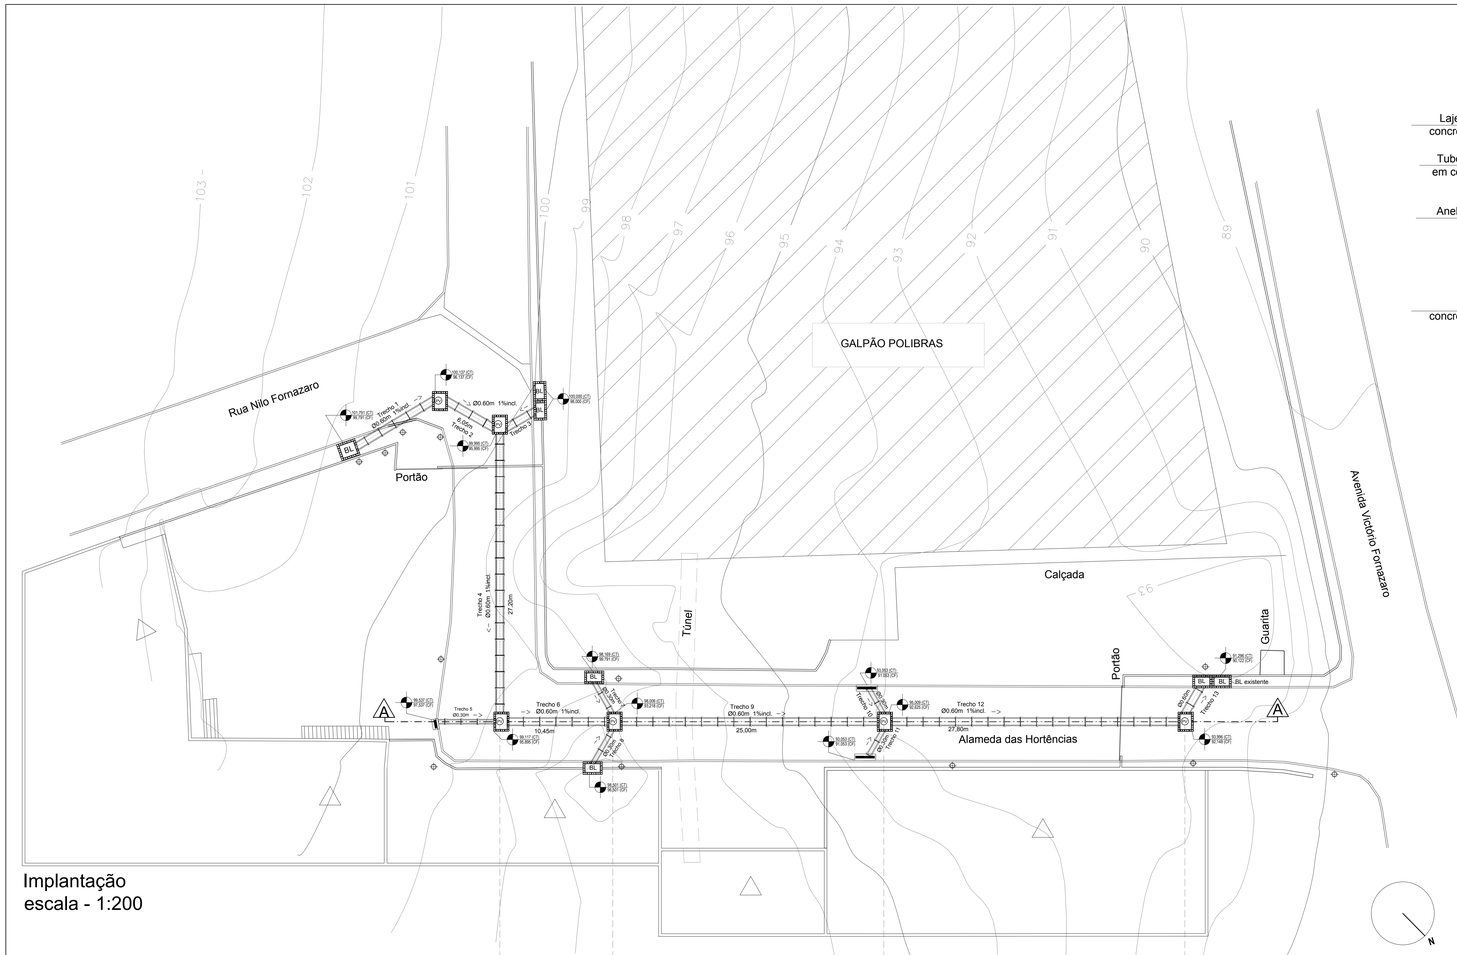


Implantação
escala - 1:200

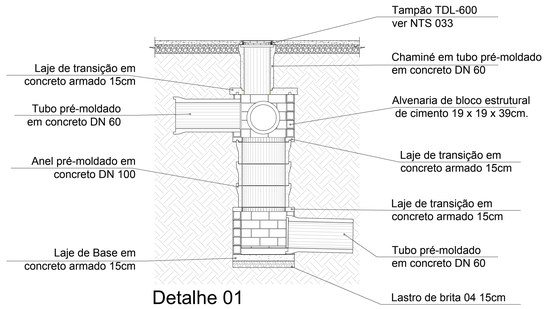

Detalhe 01
escala - 1:50

Corte AA
escala - 1:200

Área de Contribuição
sem escala

Dimensionamento Das Galerias

Trecho	Ext (m)	Área (m²)		C	i (mm/min)	D (mm)	Cota do PV no terreno (m)	
		Trecho	Total				Mont.	Jus.
1 - 2	5,95	3010	3010	0,95	10mm/min	600	100,137	99,995
2 - 3	27,45	1295	4305	0,95	10mm/min	600	99,995	99,117
3 - 4	10,45	1295	5600	0,95	10mm/min	600	99,117	98,006
4 - 5	25,00	1575	7175	0,95	10mm/min	600	98,006	95,009
5 - 6	27,80	1550	8725	0,95	10mm/min	600	95,009	93,996

NOTA:
As conexões entre a BL e o PV nos trechos 02,03 e 04 tem o diâmetro de 300mm.
Recobrimento mínimo da tubulação 1,50m.
Cobrimento mínimo da armadura nas peças moldadas in loco deve ser 3,0cm.
Chaminé com altura inferior a 0,50cm, executar em alvenaria.

Legenda

		Área de Contribuição (L/s)
	Trecho de contribuição 1	114,38
	Trecho de contribuição 2	49,21
	Trecho de contribuição 3	59,85
	Trecho de contribuição 4	58,90
	Área Residêncial	---
	Poste	---
	Boca de leão	---
	Sarjetão	---

Prefeitura Municipal de Carapicuiba

Projeto Básico - Canalização

Responsável técnico:
Arq. ANGELO ALBERTO FORNASARO MELLI
Arq. WALTER MARIO FUENTES
Estagiário: JOSE CARMO DE SOUSA JUNIOR

Cliente:

Projeto:
Drenagem Urbana
Local:
Carapicuiba

Assunto:
Canalização
Implantação - Disposição da Canalização
etapa:
Estudo Preliminar
código: escala: 1:200 data: 10/07/2017

Folha:
Única