
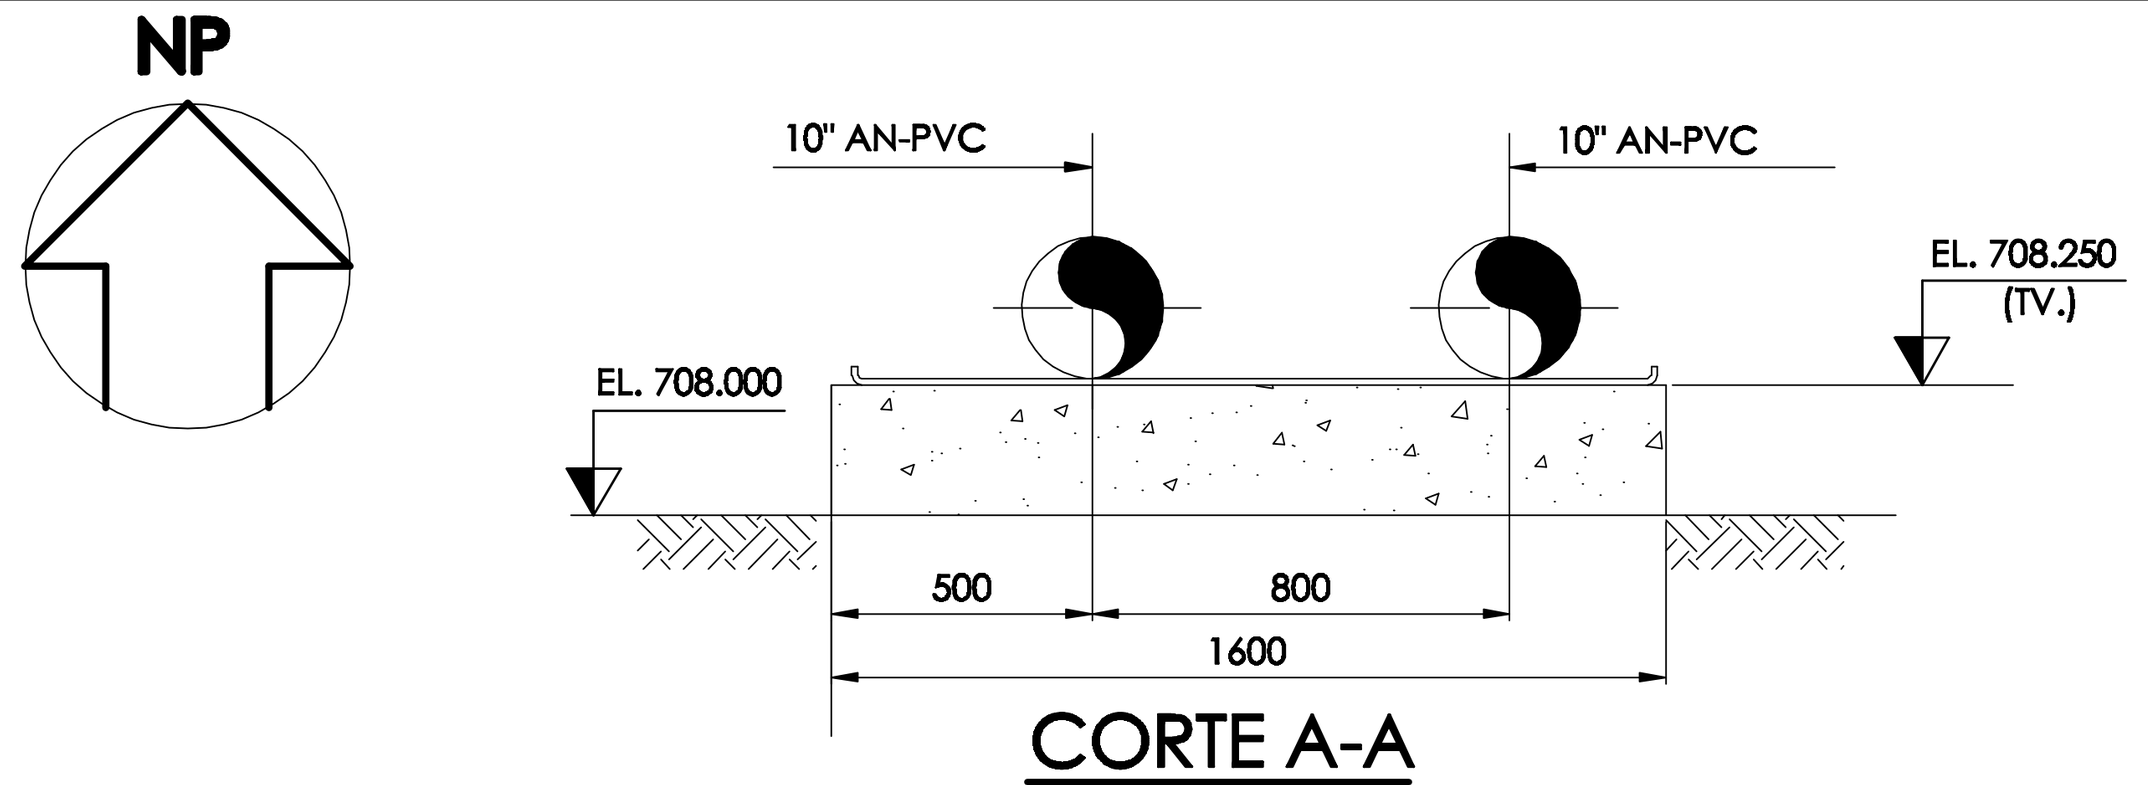


CORTE A-A
ESC. 1:25

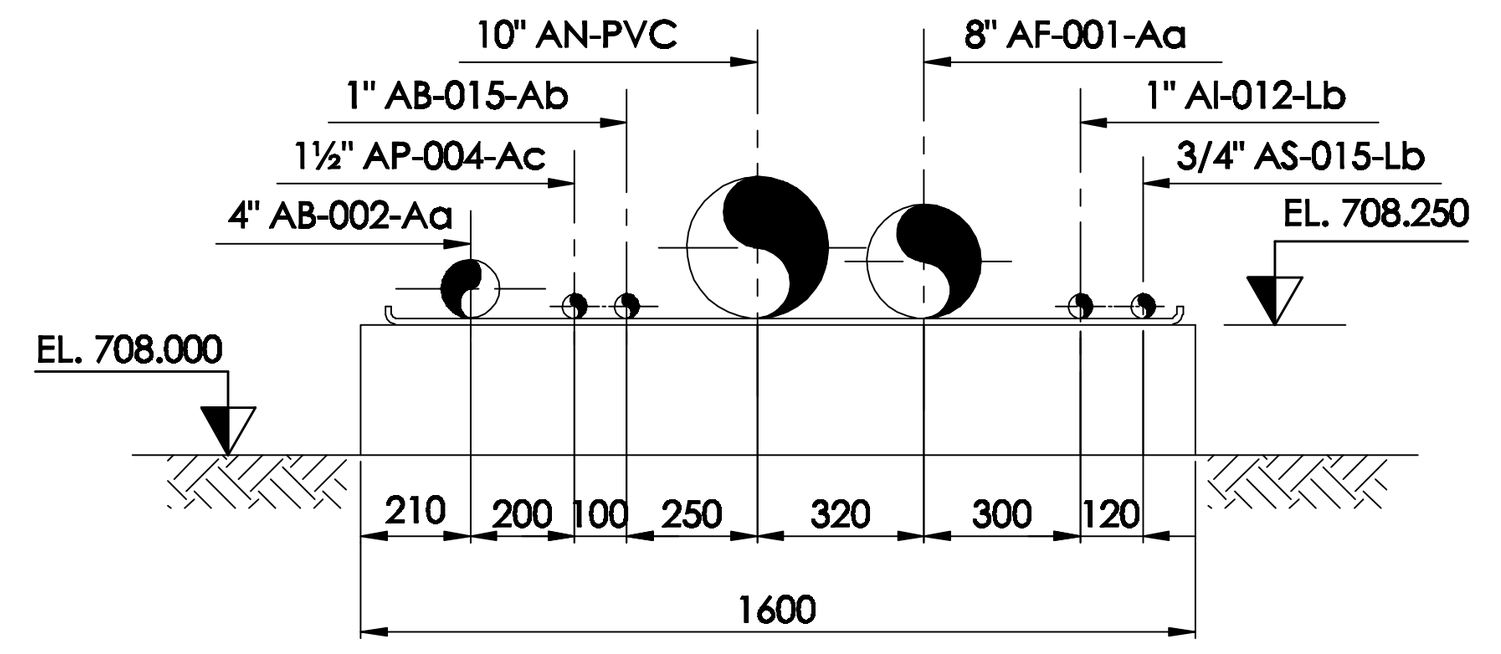

CORTE B-B
ESC. 1:25

TABELA DE BOCAIS TQ-01A

BOCAL Nº	DN	CLASSE DE PRESSÃO	DESCRIÇÃO	ELEVAÇÃO (mm)	PROJEÇÃO	OBS
1	8"	#150	ENT. DE ÁGUA BRUTA	709.200	150	
2	8"	#150	SAÍDA DE ÁGUA DE BRUTA	709.105	150	
3	8"	#150	EXTRAVASOR	721.140	150	
4	6"	#150	DRENO	708.830	150	
5	6"	#150	DRENO	708.830	150	
6	24"	#150	BOCA DE VISITA	709.000	150	
7	2"	#150	RETORNO VEM DA ETA	721.300	150	
8	2"	#150	LIT	708.800	150	
9	30"	#150	PORTA DE LIMPEZA	708.745	150	
10	2½"	#150	–	708.800	150	
11	1"	#150	RÉGUA DE NÍVEL	TETO	150	

TABELA DE BOCAIS TQ-01B


BOCAL Nº	DN	CLASSE DE PRESSÃO	DESCRIÇÃO	ELEVAÇÃO (mm)	PROJEÇÃO	OBS
1	8"	#150	ENT. DE ÁGUA BRUTA	709.200	150	
2	8"	#150	SAÍDA DE ÁGUA DE BRUTA	709.105	150	
3	8"	#150	EXTRAVASOR	721.140	150	
4	6"	#150	DRENO	708.830	150	
5	6"	#150	DRENO	708.830	150	
6	24"	#150	BOCA DE VISITA	708.745	150	
7	2"	#150	RETORNO VEM DA ETA	721.300	150	
8	2"	#150	LIT	708.800	150	
9	30"	#150	PORTA DE LIMPEZA	708.745	150	
10	24"	#150	BOCA DE VISITA	709.000	150	
11	2½"	#150	DRENO	708.800	150	
12	1"	#150	RÉGUA DE NÍVEL	TETO	150	

TABELA DE BOCAIS TQ-03


BOCAL Nº	DN	CLASSE DE PRESSÃO	DESCRIÇÃO	ELEVAÇÃO (mm)	PROJEÇÃO	OBS
1	6"	#150	SAÍDA DE ÁGUA DE INCÊNDIO	708.900	150	
2	8"	#150	ENTRADA DE ÁGUA TRATADA	709.105	150	
3	4"	#150	SAÍDA P/ BOMBA DE ÁGUA INDUSTRIAL	711.100	150	
4	4"	#150	MAKE UP DE ÁGUA P/ TORRE	711.200	150	
5	4"	#150	RESERVA	721.400	150	
6	4"	#150	MAKE UP TORRE FUTURA	711.200	150	
7	6"	#150	DRENO DE FUNDO	708.830	150	
8	6"	#150	SAÍDA DE ÁGUA DE INCÊNDIO	708.830	150	
9	24"	#150	BOCA DE VISITA	709.362	150	
10	2½"	#150	DRENO	708.820	150	
11	20"	#150	BOCA DE VISITA – TETO	TETO	150	
12	2"	#150	LIT	708.830	150	
13	1"	#150	Régua de nível	TETO	150	
14	8"	#150	EXTRAVASOR	721.400	150	
15	6"	#150	VENT.	TETO	150	

TABELA DE BOCAIS TQ-02A E TQ-02B


BOCAL Nº	DN	CLASSE DE PRESSÃO	DESCRIÇÃO	ELEVAÇÃO	PROJEÇÃO	OBS
1	2"	#150	**ENTRADA DE PRODUTO**	708.600	150	
2	1"	#150	-	727.200	150	
3	3"	#150	**SAÍDA DE PRODUTO**	708.600	150	
4	-	-	-	-	-	
5	-	-	-	-	-	
7	24"	#150	**BOCA DE VISITA NO COSTADO**	-	-	(NOTA 1)
8	3"	#150	LIT E DRENO DE FUNDO	708.600	150	
9	-	-	**RÉGUA DE NÍVEL**	-	-	(NOTA 1)
10	-	-	-	-	-	
11	-	-	-	-	-	-
12	3"	-	RESPIRO	-	-	

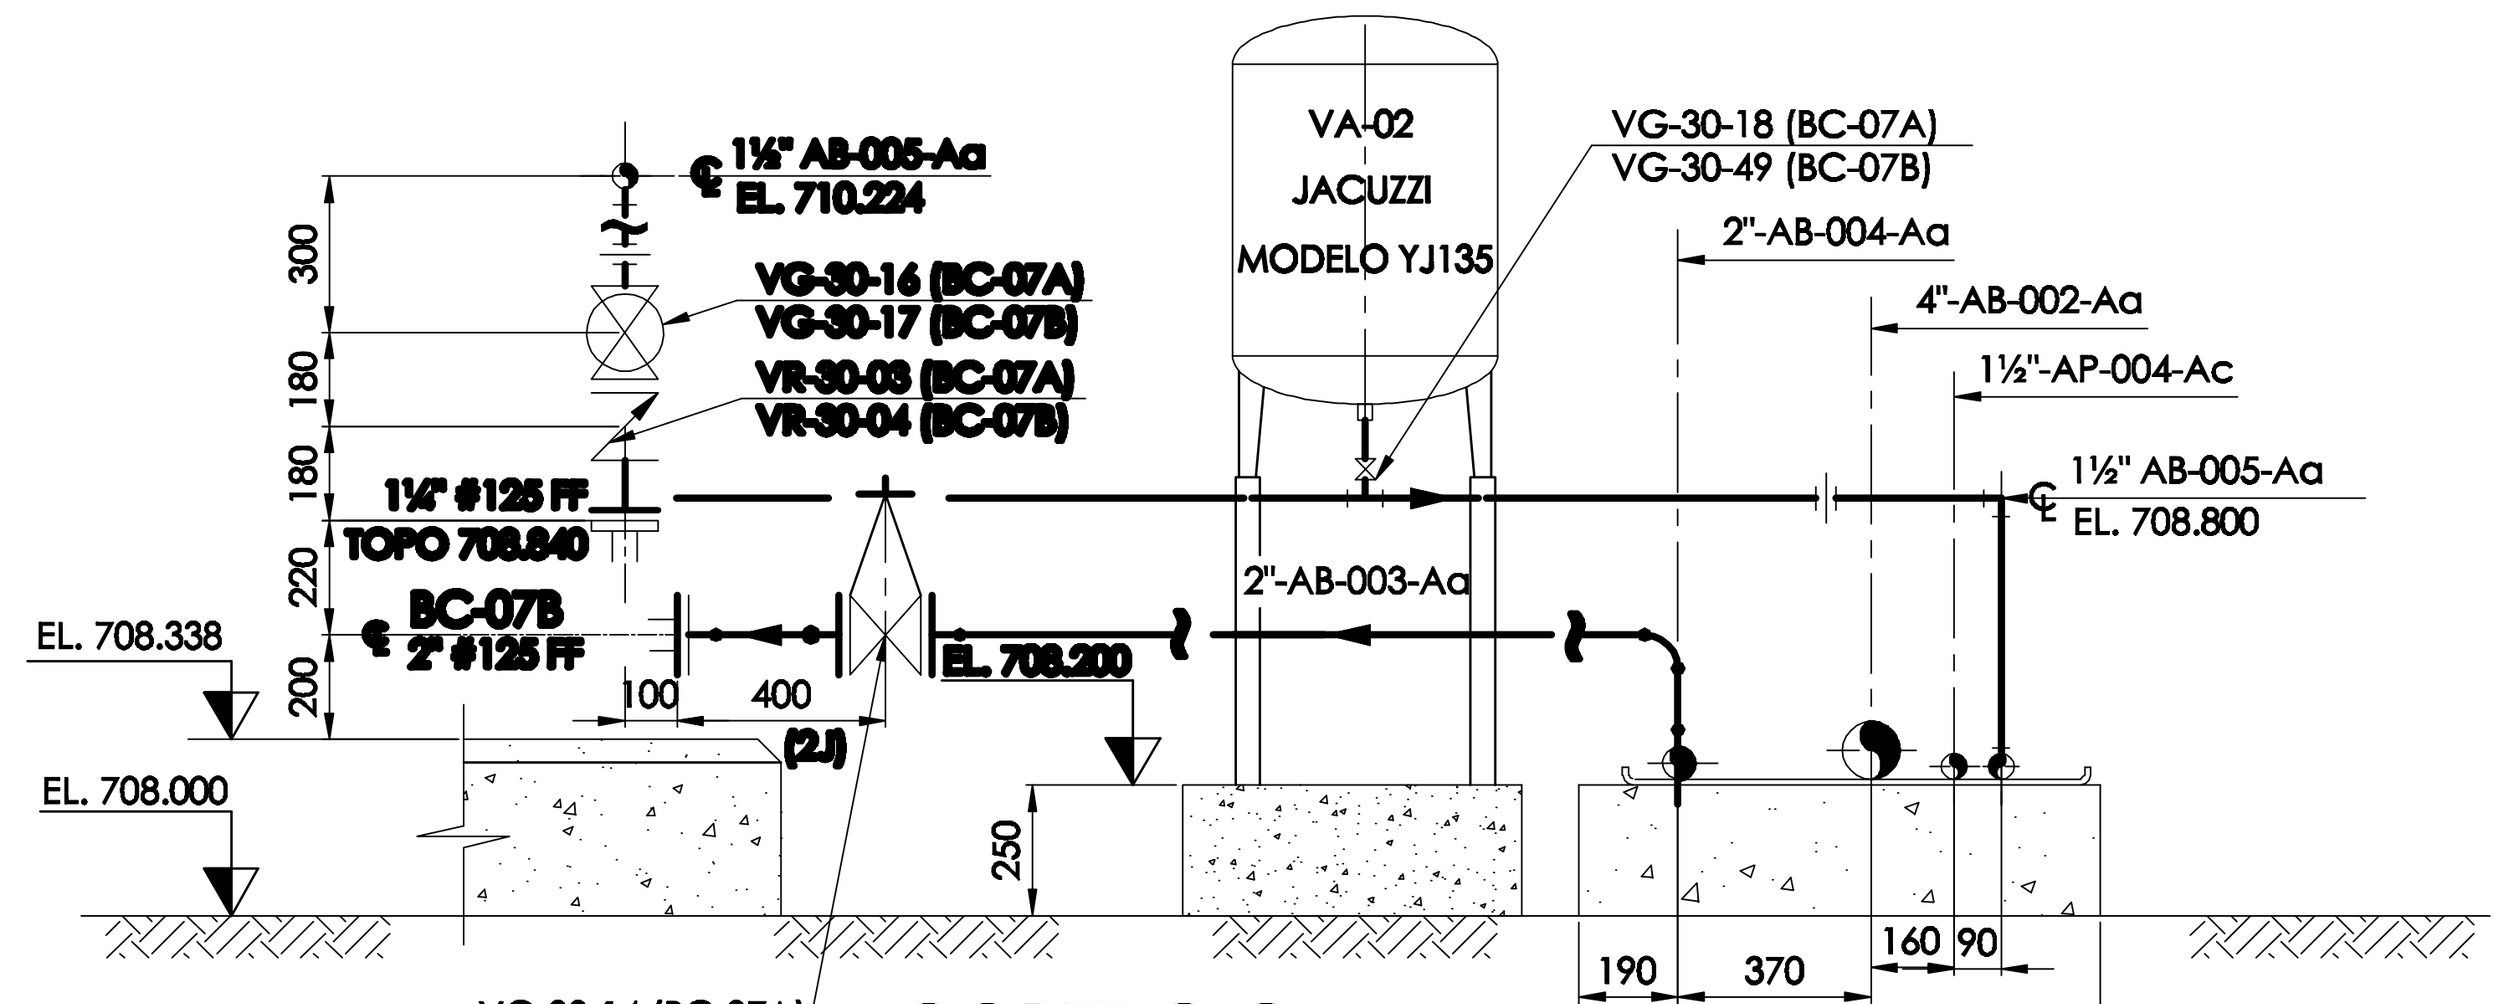

CORTE C-C
ESC. 1:25

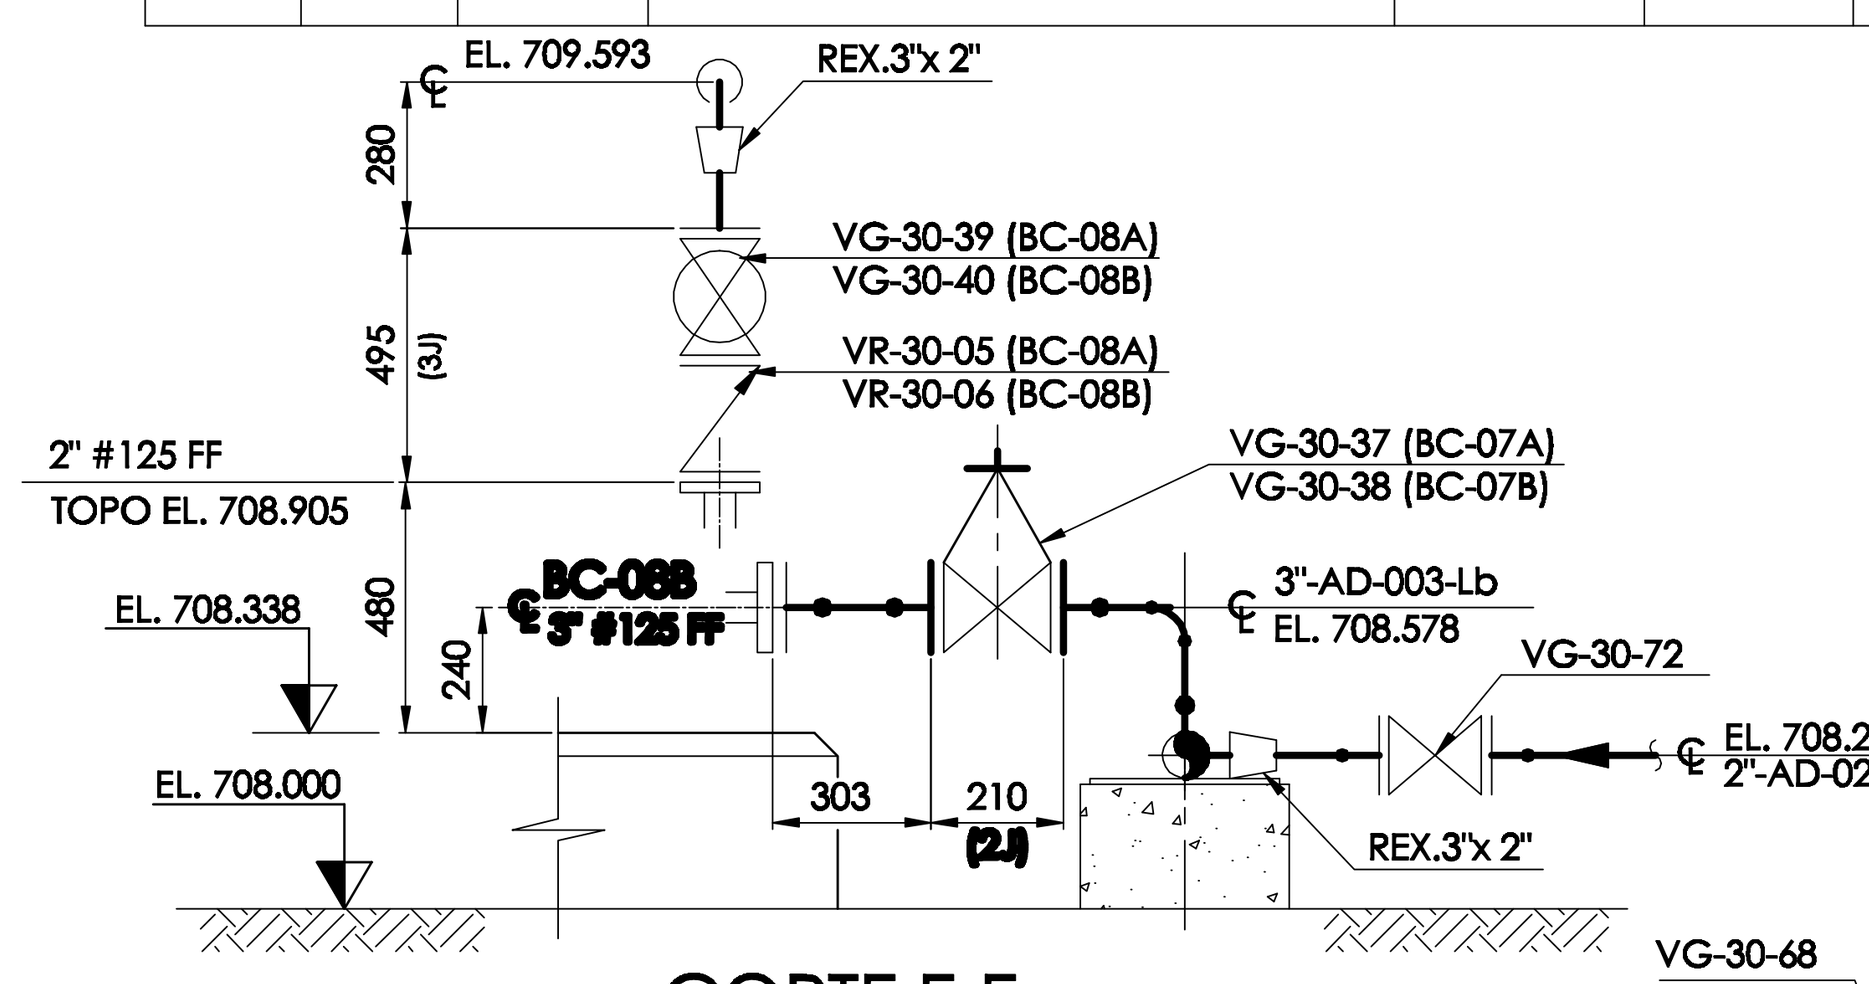

CORTE E-E
ESC. 1:25

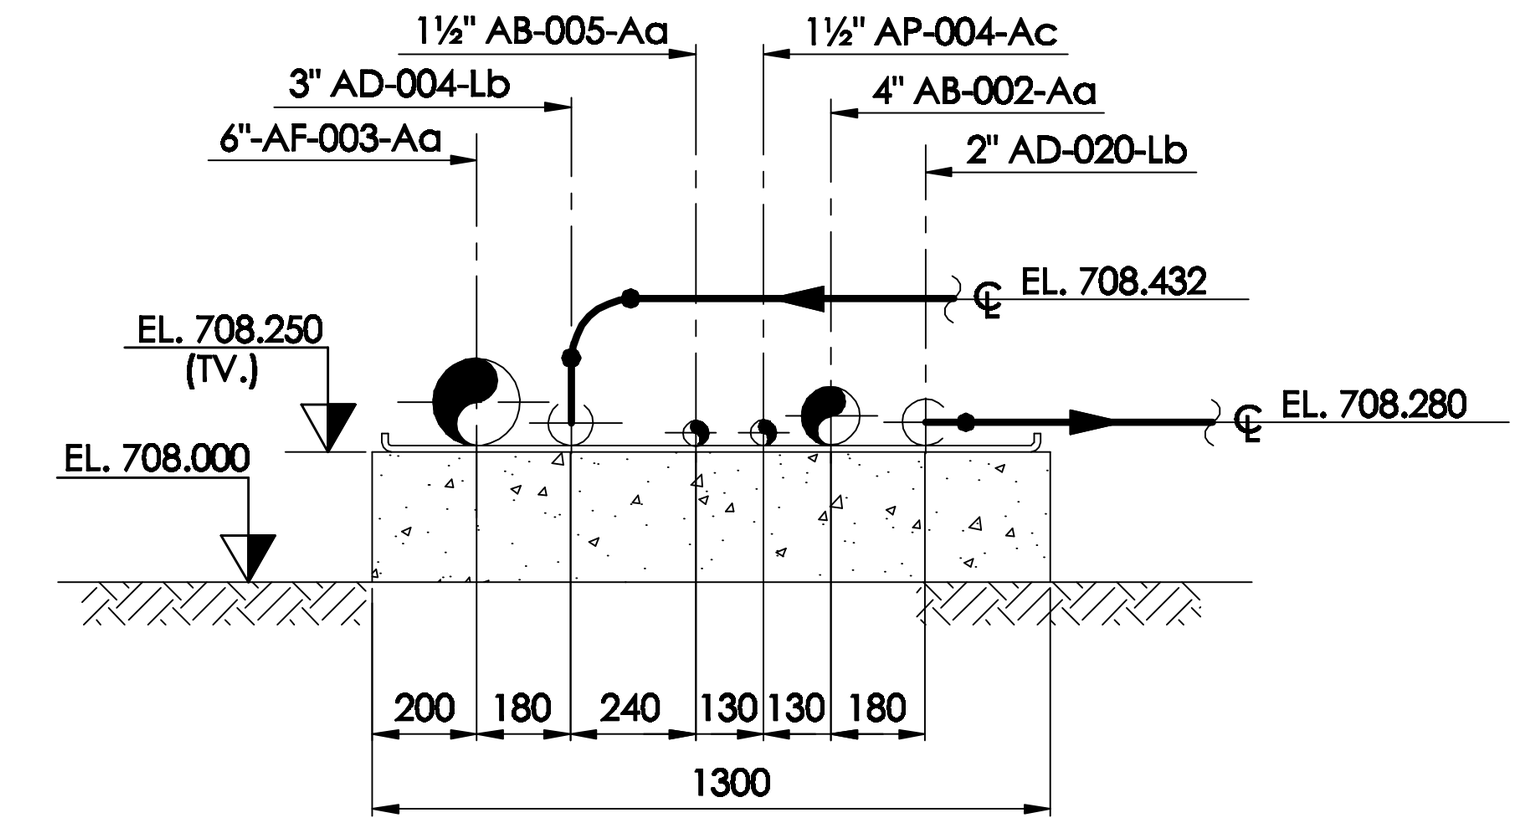

CORTE D-D
ESC. 1:25

