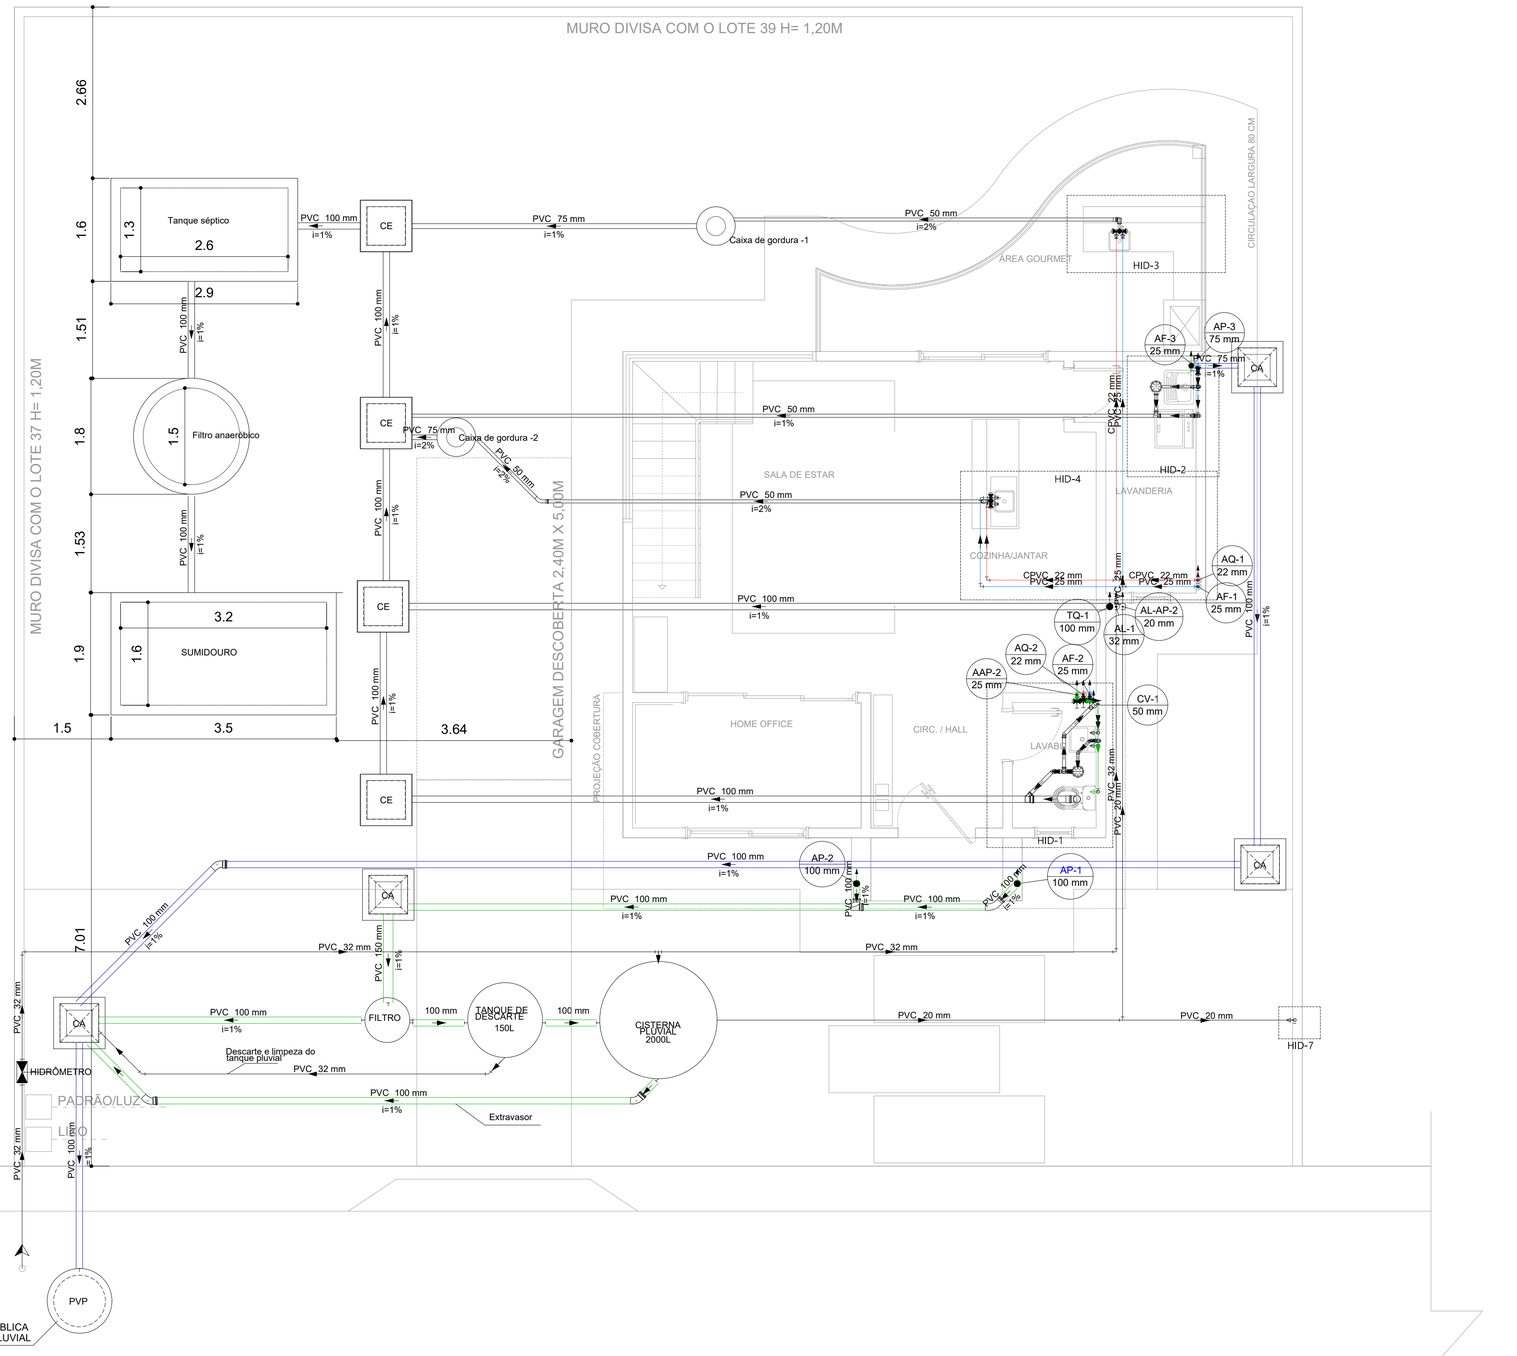


TUBULAÇÃO PELO TETO
TUBULAÇÃO PELO TETO

CPVC ø22 mm — Tubulação CPVC Aquaterm (Água Quente)
PVC ø25 mm — Tubulação PVC (Água Fria)
PVC ø100 — Tubulação PVC (Pluvial)
PVC ø100 — Tubulação PVC (Esgoto)

Legenda

- Alimentador da Rede
- Hidrômetro - 1,5 M³ - 32mm X 20mm
- Registro bruto gaveta ABNT c/ PVC soldável - RG
- Registro bruto gaveta ABNT c/CPVC Acquatherm - RG
- Registro de pressão c/ PVC soldável - RP
- Registro de pressão c/ CPVC Acquatherm - RP

Legenda das indicações

CH	Chuveiro - 22mm x 1/2"
LV	Lavatório com joelho de 90° - 25 e 22 mm - 1/2"
VS	Vaso sanitário com caixa acoplada - 1/2"
MLR	Máquina de lavar roupa com joelho de 90° - 25 mm - 3/4"
PIA	Pia de cozinha com joelho de 90° - 25 mm - 1/2"
TLR	Tanque de lavar com joelho de 90° - 25 mm - 3/4"
TJ	Torneira de Jardim com joelho de 90° - 25 mm - 1/2"

Legenda

- Caixa Sifonada
- CA — Caixas Areia Simples
- CE — Caixas Inspeção Esgoto Simples
- CG — Caixas de Gordura
- Curva 45 Longa para Esgoto Sanitário
- Curva 90 curta
- ø — Joelho 45
- Junção simples
- Lavatório de Uso Geral
- Máquina de Lavar Roupas- DN 40mm
- Pia de Cozinha Residencial com Sifão 40mm
- Ramais de Ventilação
- Tanque de Lavar Roupas DN 40mm
- Te sanitário
- Vaso Sanitário c/ curva 90°

Legenda

- CV - Coluna de Ventilação
- AP - Tubulação de Água Pluvial
- TG - Tubulação de Gordura
- TQ - Tubulação de Queda
- AF - Tubulação de Água Fria
- AQ - Tubulação de Água Quente
- AL - Tubulação de Alimentação de Água Potável
- RQ - Tubulação de Recalque
- AL-AP - Tubulação de Alimentação do Reaproveitamento Pluvial
- APP-Tubulação de Aproveitamento Água Pluvial

PLANTA HIDRÁULICA PAV. TÉRREO
ESC. 1 : 50

PLANTA SANITÁRIA E PLUVIAL PAV. TÉRREO
ESC. 1 : 50

THESS
ENGENHARIA E PERFURAÇÕES
Rod. Armando Calil Bulos, 5225
Ingleses, Florianópolis/SC
Fone: (48) 998389031 - 38791384
www.thessengenharia.eng.br

Projeto: HIDROSSANITÁRIO–PHS	Data: 11/11/2020
Obra: EDIFICAÇÃO UNIFAMILIAR	Revisão:
Endereço:	Arquivo: 01
Especificações: Abastecimento de Água Potável, Esgotamento Sanitário, Drenagem Pluvial, Dep. Resíduos Sólidos e Legendas	Escala: 1 : 50
	Desenho: Ana Paula Thessing
Proprietário:	Resp. Técnico Projeto e Execução: Dafne Cristina Landmann Thessing, Engª Civil – CREA-SC 172349-6
	Área total: 147,89 m²
	Folha: 01/07

DIREITOS AUTORAIS RESERVADOS LEI FEDERAL 5194 DE 24/12/66