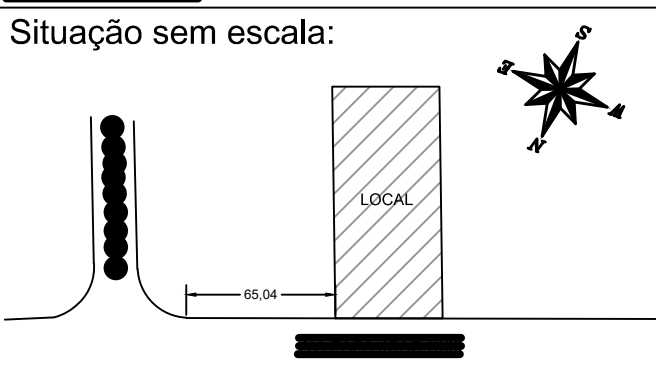


LAYOUT DOS EQUIPAMENTOS		FOLHA:
		Folha:.....
		Proc:.....
		Rub:.....
OBTENÇÃO PARA LTA		
TÍTULO		
LOCAL		
PROPRIETÁRIO		
ESCALA: 1/125		
Situação sem escala:		Dedaro que a aprovação do projeto pela prefeitura não implica no reconhecimento do direito de propriedade do terreno.
Quadro de áreas:		LOCATÁRIO:
AUTOR DO PROJETO: Marco Antonio S. Santos		