
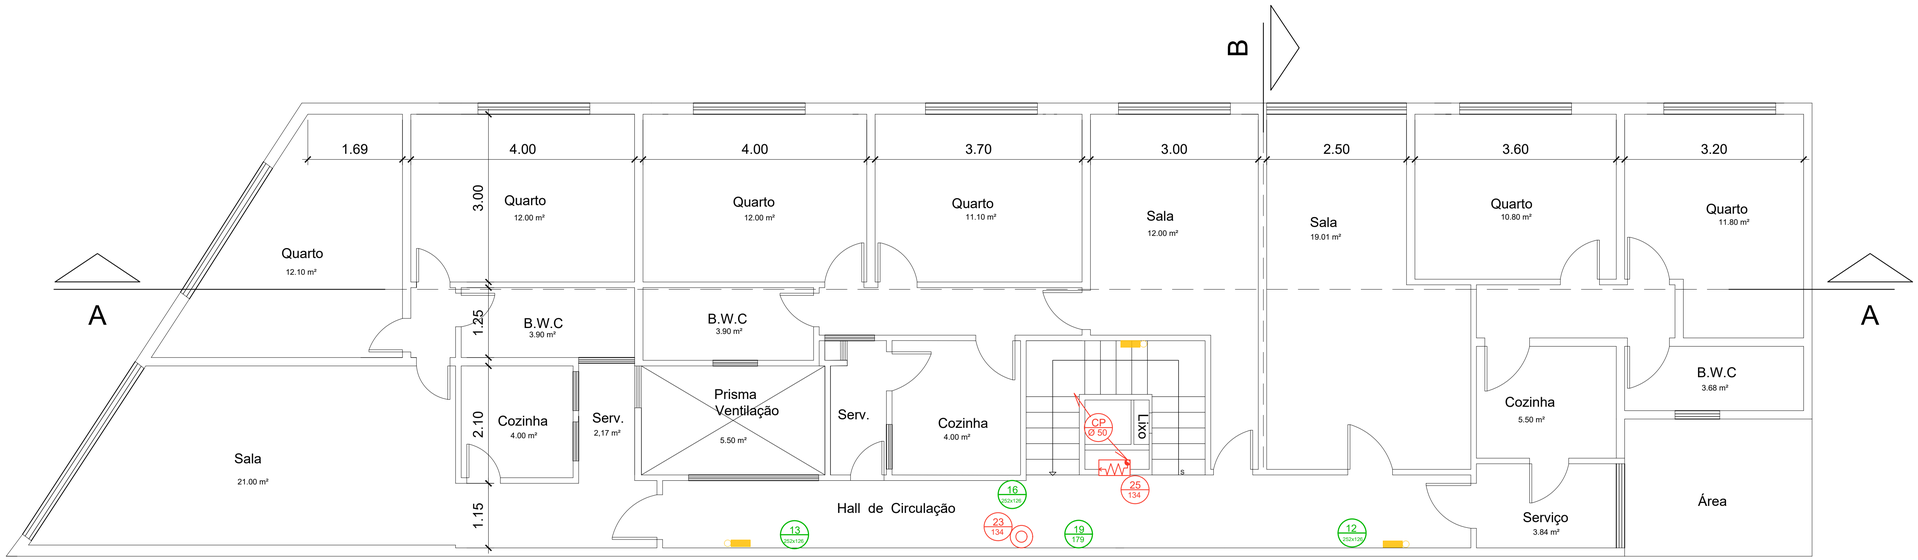


PLANTA BAIXA - 3º PAVIMENTO
ESC 1:50

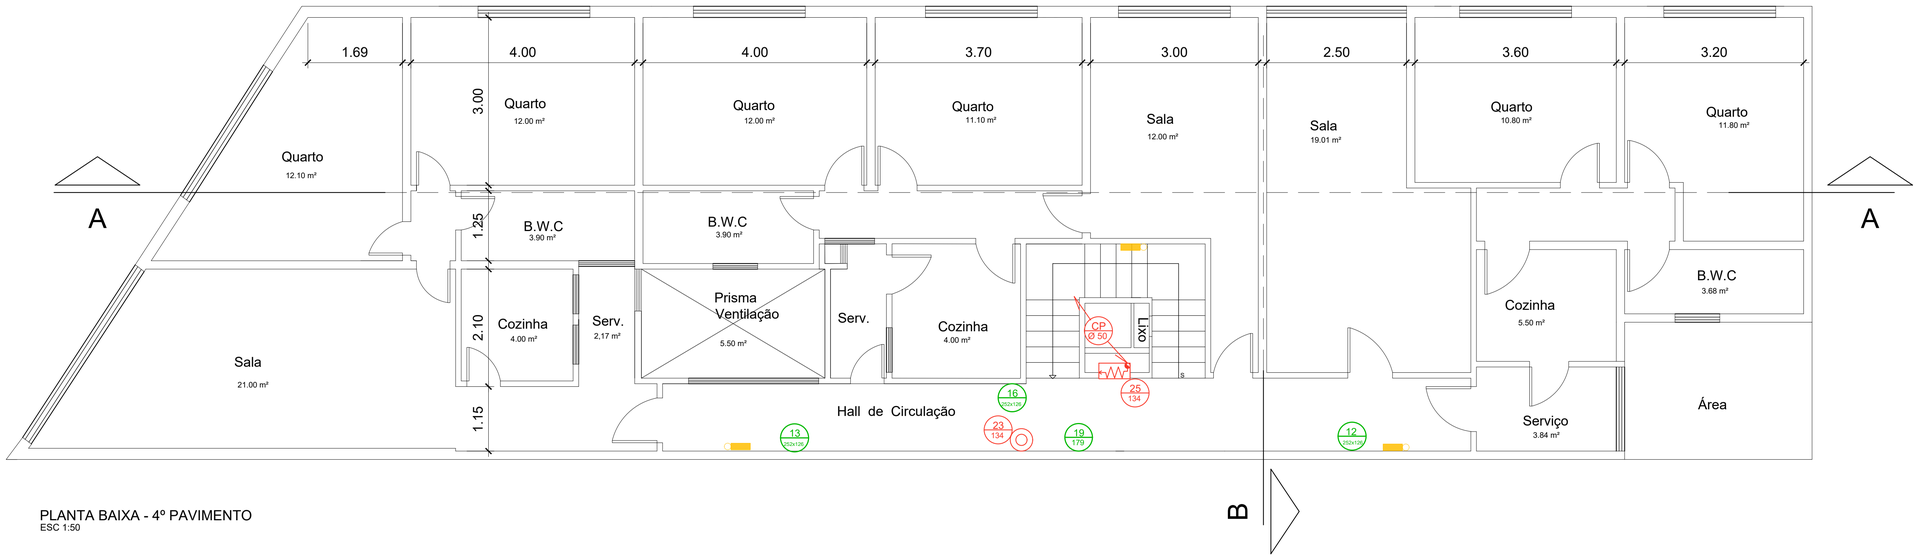

PLANTA BAIXA - 4º PAVIMENTO
ESC 1:50

COR	PENA	PLOT
02	0.20	07
03	0.30	07
04	0.40	07
05	0.50	07
06	0.60	07
08	0.10	07
09	0.10	07
10	0.10	07
12	0.25	01
20	0.25	01
40	0.25	40
94	0.25	94
160	0.25	05
249	0.40	07
252	0.15	07
253	0.05	07
254	0.10	07

Legenda - Sinalização de Equipamentos

Símbolo	Código	Descrição	TÉRREO	2º PAV.	3º PAV.	4º PAV.	COB	TOTAL
		Comando manual dealarme ou bomba de incêndio					01	01
		Extintor de água pressurizada	01	01	01	01		04
		Extintor de gás carbônico	01				01	02
		Abrigo de Mangueira e Hidrante	01	01	01	01	01	05

Legenda - Sinalização de Orientação e Salvamento

Símbolo	Código	Descrição	TÉRREO	2º PAV.	3º PAV.	4º PAV.	COB	TOTAL
		Saída de emergência - Direita		01	01	01		04
		Saída de emergência - Esquerda		01	01	01	01	04
		Saída de emergência descer Escada		01	01	01		01
SAÍDA		Saída de Emergência	01					02
		Indicação do Pavimento	01	01	01	01	01	05
INSTRUÇÕES PARA PORTA CORTA-FOGO		Instruções para porta corta-fogo					01	01

Legenda - Sistema Preventivo Fixo e Móvel

Código	Descrição	TÉRREO	2º PAV.	3º PAV.	4º PAV.	COB	TOTAL
	Extintor de água pressurizada - AP 10L	01	01	01	01		04
	Extintor de gás carbônico - CO2 6 kg	01				01	02
	Canalização de Hidrantes Ø63mm						
	Caixa de Incêndio (Hidrante Simples)	01	01	01	01	01	05
	Luminária de Emergência	01	03	03	03	01	11
	Hidrante de Recalque	01					01
	Eletrobomba						02
CMI	Casa de Máquina de Incêndio						01
	Indicação de Prumada						

Sinalização Retangular	Sinalização Quadrada	Sinalização Triangular	Sinalização Circular
Código L/H	Código L	Código L	Código D

Todas as medidas informadas nas sinalizações estarão em milímetros (mm).
L - Largura da sinalização / H - Altura da sinalização / D - Diâmetro da sinalização.

PROPRIETÁRIO / REPRESENTANTE LEGAL

ENG. RESP. LEVANTAMENTO ARQUITETÔNICO
KARINA MANHAES FERREIRA / CREA-RJ 2012103639

ENG. RESP. PROJ. SEG. CONTRA INCÊNDIO
KARINA MANHAES FERREIRA / CREA-RJ 2012103639

REVISÃO:	DATA:	DESCRIÇÃO:	PROJETISTA:
00	19/10/2016	EMISSÃO INICIAL	DIULES

STORZ
ENGENHARIA DE SEGURANÇA CONTRA INCÊNDIO
Rua Coronel João Olintho 960, Sala 309
Recreio Dos Bandeirantes - Rio de Janeiro - RJ / (21) 2233-8773
CREA/RJ 2012103639
CBMERJ 02-180

PROJETO:
PROJETO DE SEGURANÇA CONTRA INCÊNDIO E PÂNICO
DECRETO 897 DE 21 DE SETEMBRO DE 1976
SISTEMA CONTRA INCÊNDIO E PÂNICO
HIDRANTES, CANALIZAÇÃO PREVENTIVA, EXTINSÃO, SINALIZAÇÃO E ILUMINAÇÃO DE EMERGÊNCIA - PLANTA BAIXA

ENG. RESP. PROJ. DE SEGURANÇA: KARINA MANHAES FERREIRA

ENDEREÇO:
RUA IRICUMÉ, 16
RIO DE JANEIRO

ENG. RESP. LEV. ARQUITETÔNICO: KARINA MANHAES FERREIRA

PROJETISTA :	DATA:	ESC.:	ARQUIVO	PRANCHA
DIULES	19/10/16	1/50	001-MIP-STZ-INC-PL-R00.DWG	03/04

VISTO DO CORPO DE BOMBEIROS

CBMERJ