


NATÁLIA

INTERIOR DESIGN

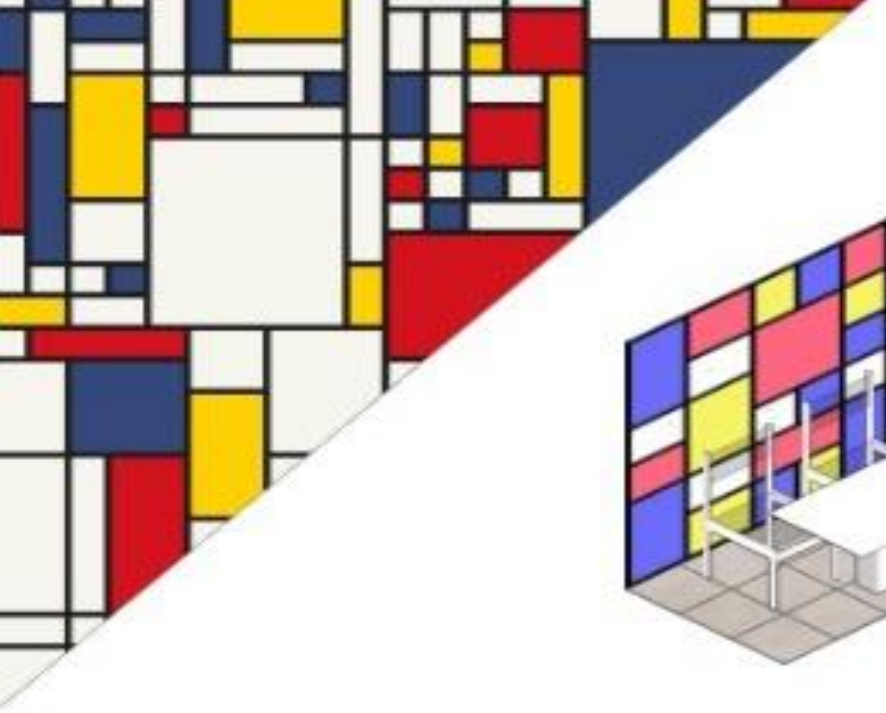



PALETA DE CORES

Perspectiva 3D.

Conceituação: Transparência, Abstração, Linearidade, Limpeza de ornamentos.

Partido projetual: Layout puro, simples, dando a possibilidade de "brincar" com as cores da vitrine (vermelho, amarelo, azul, preto e branco) – Vitral inspirado na obra de Mondrian: Composição II em Vermelho, Azul e Amarelo.

Público alvo: Profissionais ligados à área de decoração e construção civil, além de arquitetos, designers, serralheiros, vidraceiros e moveleiros.


Materiais: Vidro, Madeira, Ferro, Porcelanato.



Spot para trilho.



Obra original.

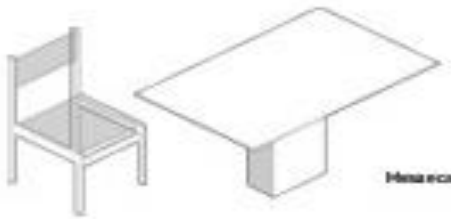

Mesa e cadeira em perspectiva.

MEMORIAL

Vidro laminado colorido Vancava Absolut Black **(Paredes laterais)**

Vidro laminado colorido Vancava Polar White **(Vitral, Mesa e Cadeira)**

Vidro laminado colorido Vancava Deep Red **(Vitral)**

Vidro laminado colorido Vancava True Blue **(Vitral)**

Vidro laminado colorido Vancava Sahara Sun **(Vitral)**

Porcelanato Slate GR Acetinado, 60 x 60 cm Cerâmica Portinari **(Pavimento)**

Trilho de 2mt preto para spot Yamamura **(Iluminação)**

Spot de sobrepor cone preto 1 lâmpada Yamamura **(Iluminação)**

Lâmpada par30 led 12w direcionável Philips Yamamura **(Iluminação)**

UNIVERSIDADE ANHEMBI MORUMBI	
RAMSEY SERENA, MARCELO MOREIRA, NATALIA ANDRE	1/3
PROJETO: JANELA EM MOSAICO	
PROFESSORA ORIENTADORA: CAMILA QUEIROZ	

CONCEITO\\

PARTIDO PROJETUAL\\

PÚBLICO ALVO\\


MATERIAIS\\

PALETA DE COR\\


MEMORIAL\\



PLANTA ORIGINAL

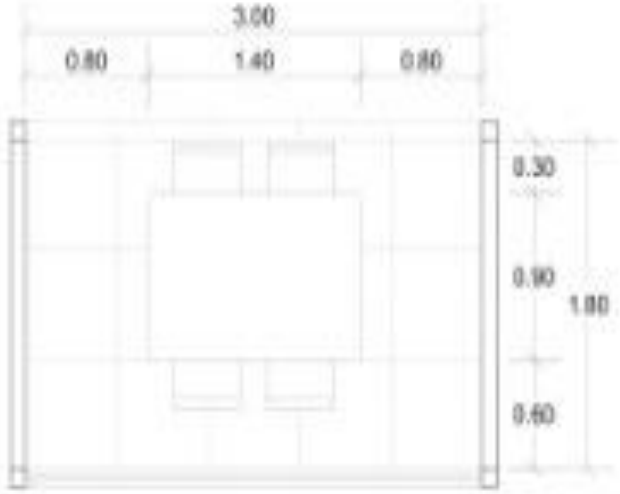

LAYOUT

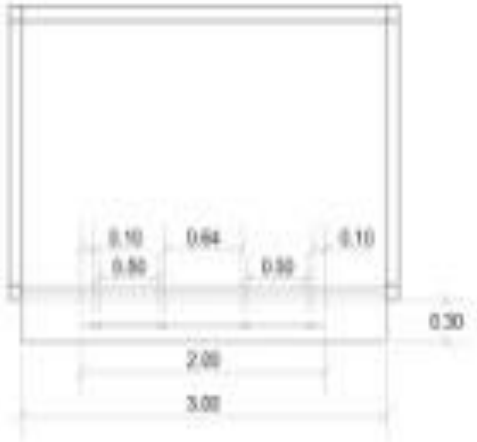

ILUMINAÇÃO




PLANTA ORIGINAL\\

LAYOUT\\


PAGINAÇÃO\\

ILUMINAÇÃO\\

ELÉTRICA\\

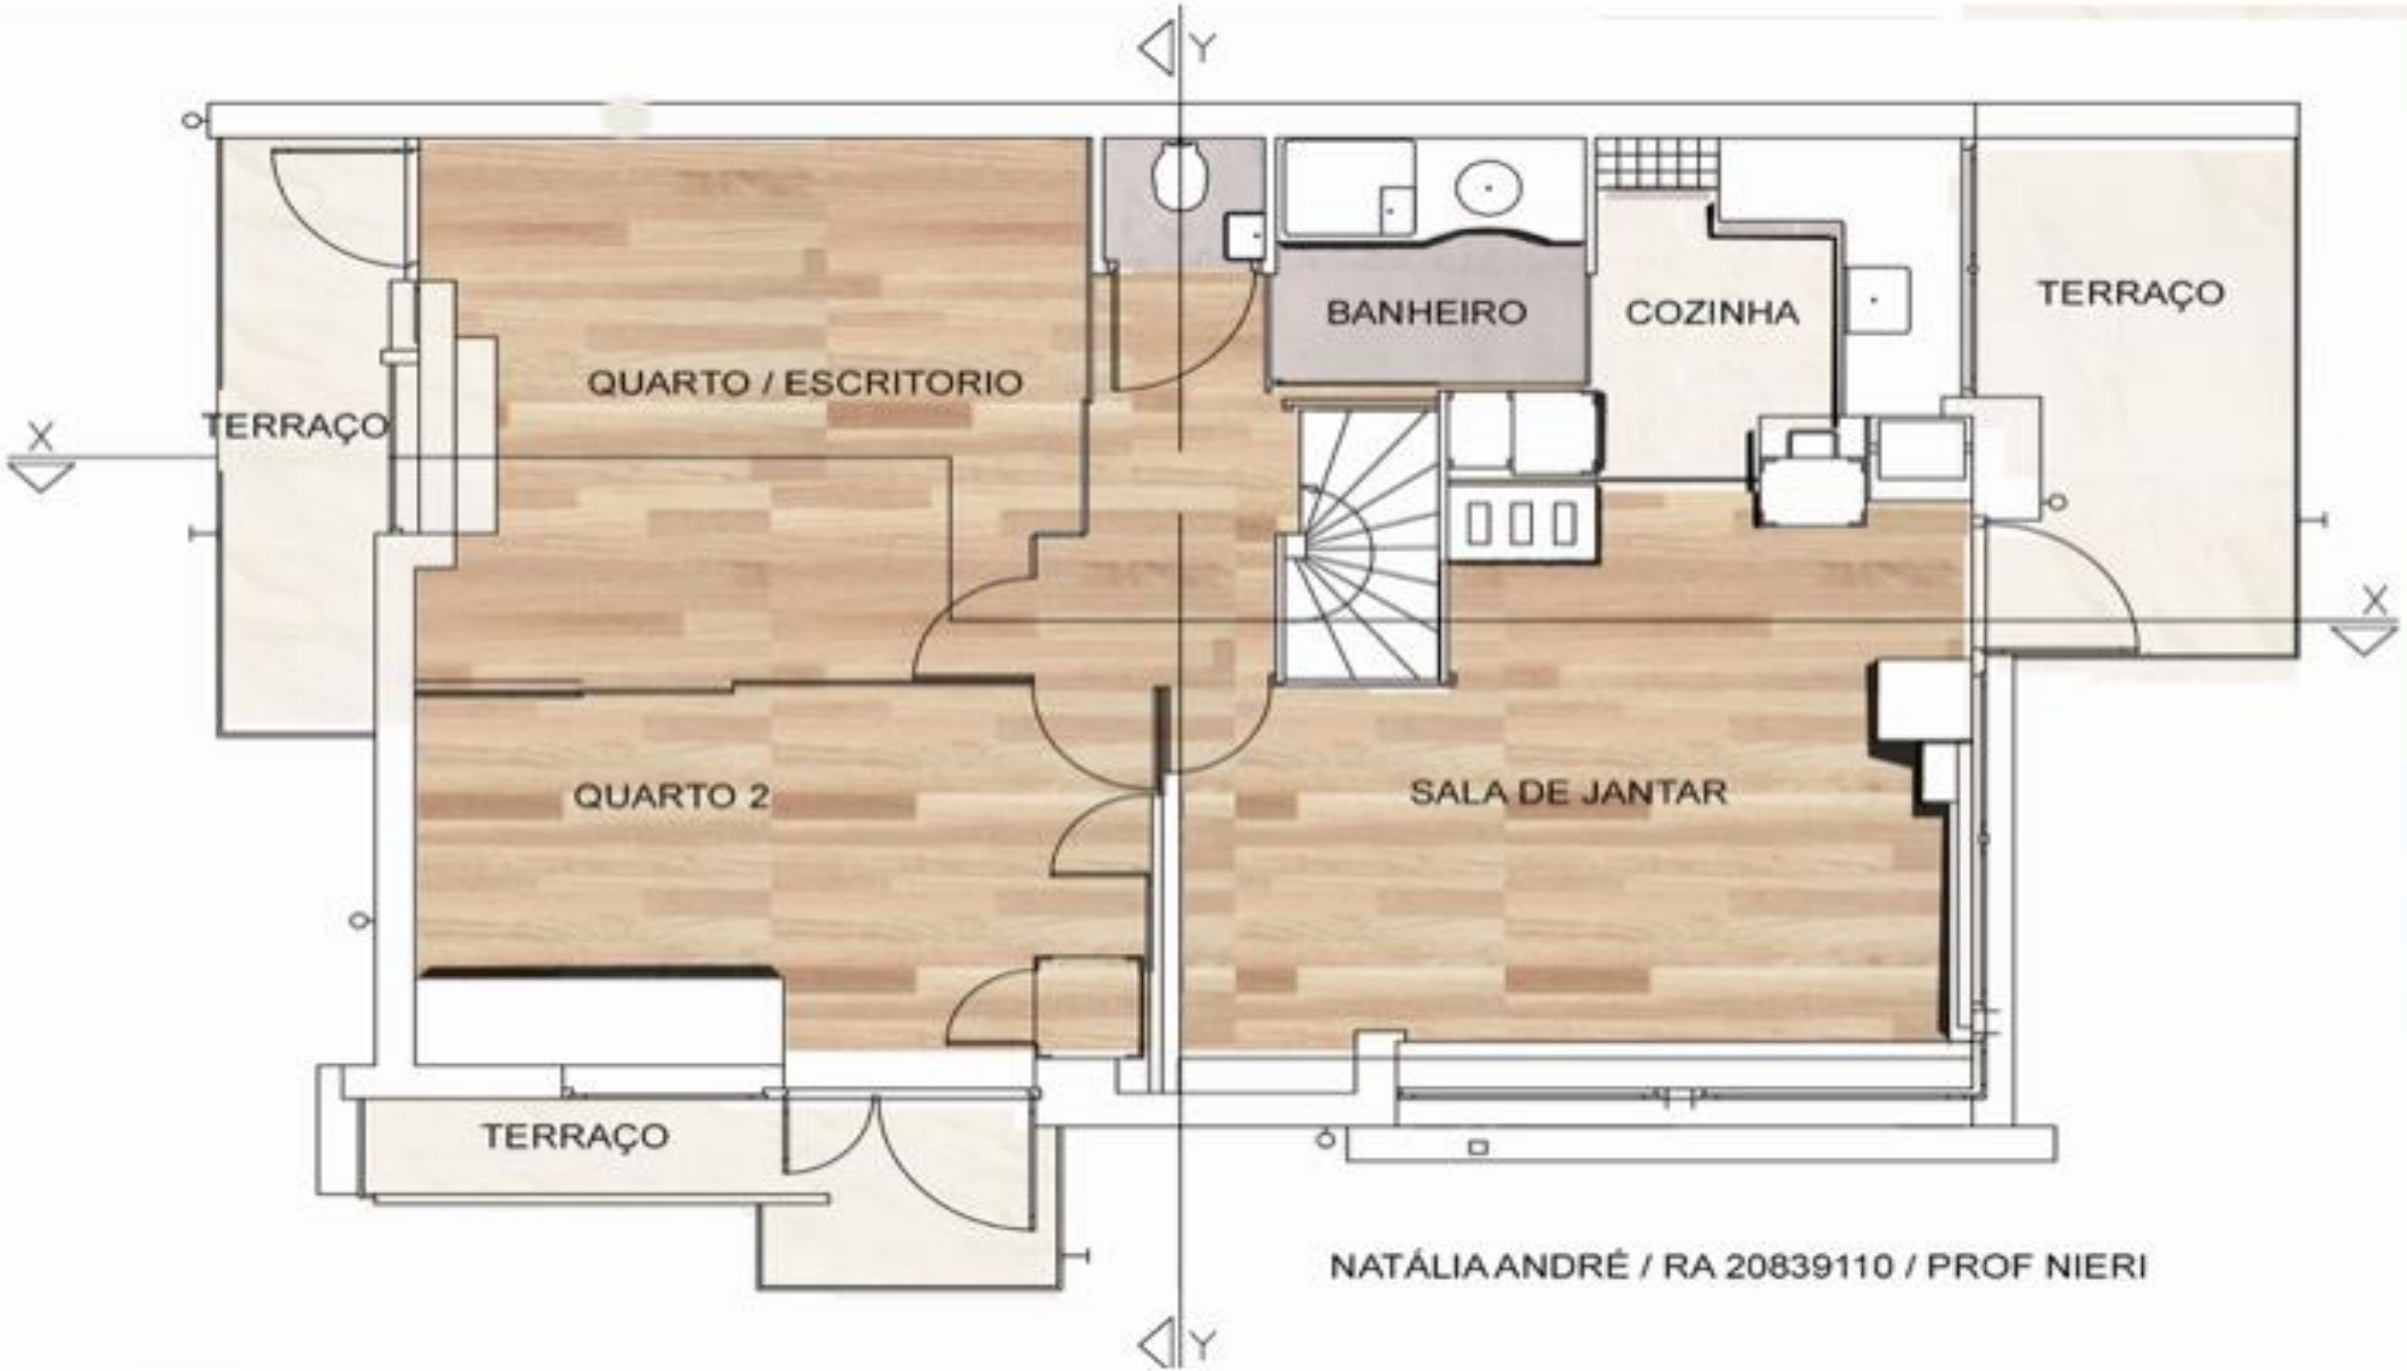

NATÁLIA ANDRÉ / RA 20839110 / PROF NIERI

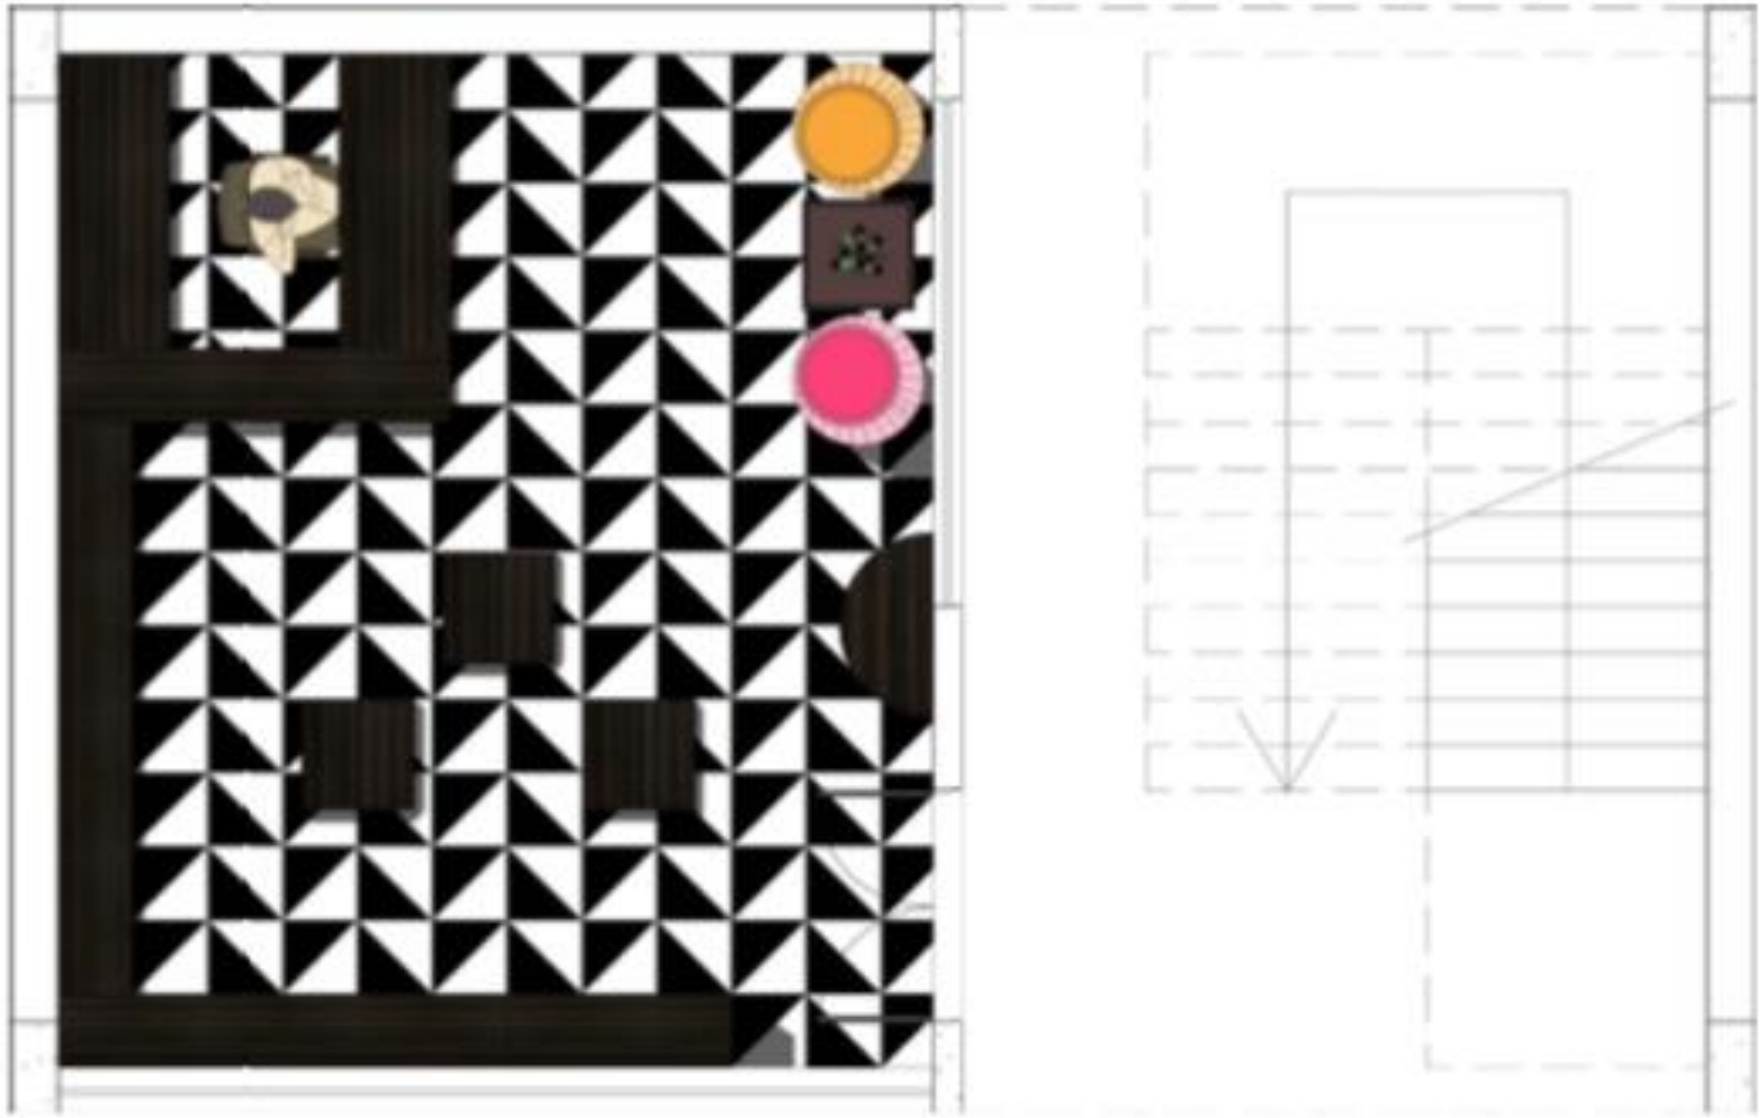


PLANTA HUMANIZADA
Esc. 1:50




VISTA A - LIVRARIA

ESCALA 1:50

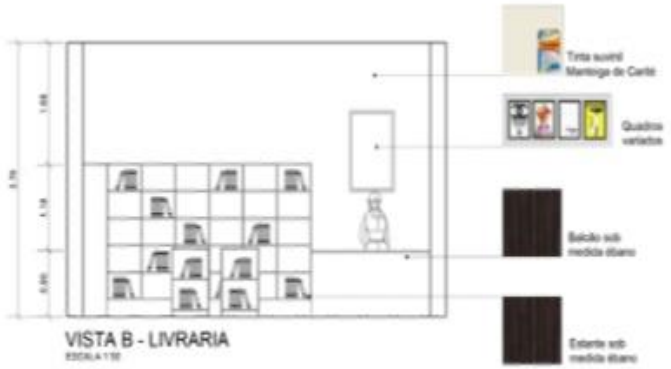


VISTA B - LIVRARIA

ESCALA 1:50

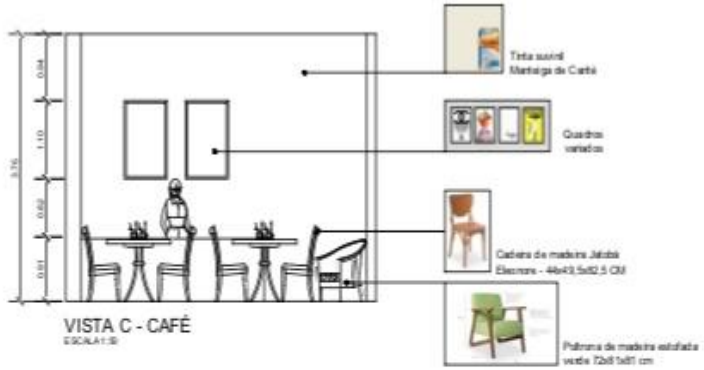


VISTA C - CAFÉ

ESCALA 1:50

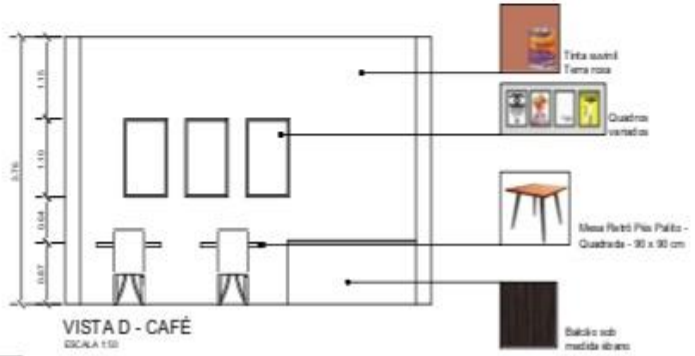

VISTA D - CAFÉ

ESCALA 1:50

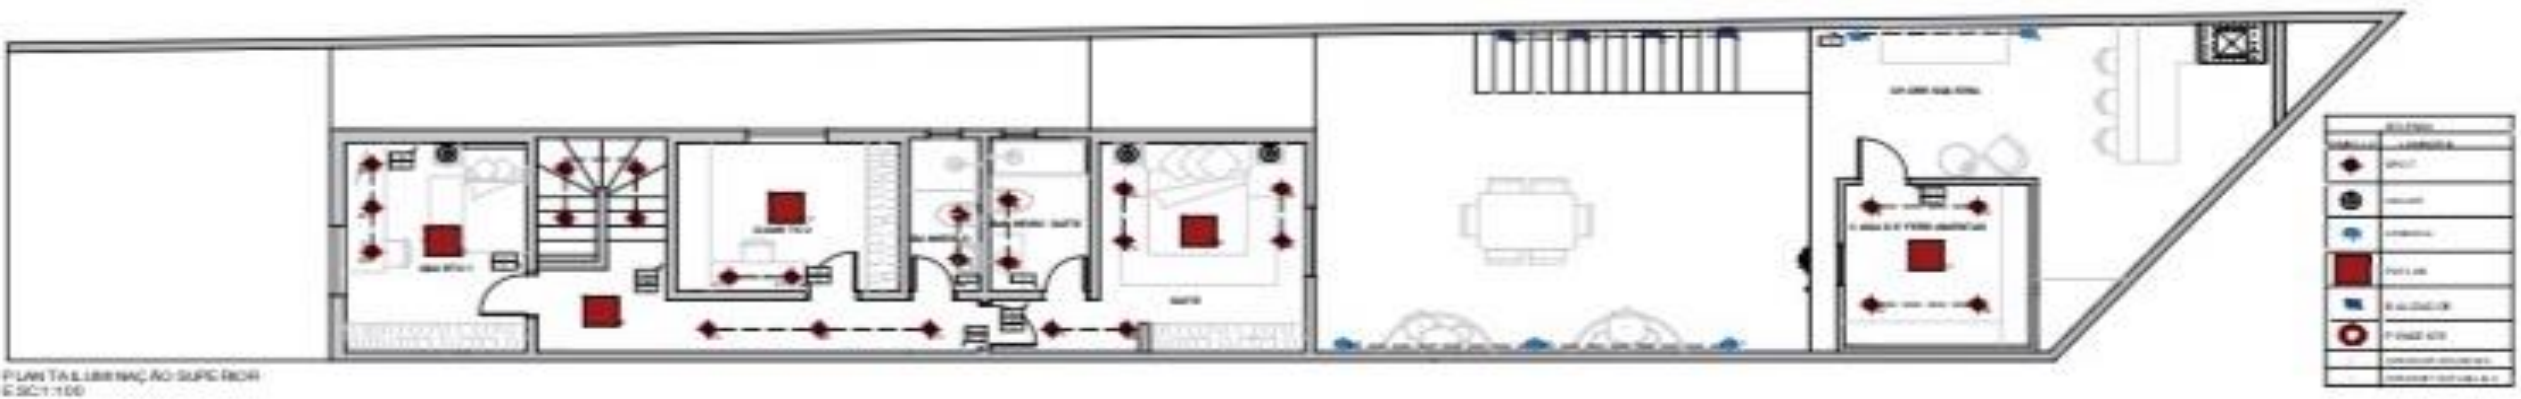

PLANTA ILUMINAÇÃO SUPERIOR
ESC1:100


Music
Family
CHANEL







- Natália André de Sousa
- Nataliaa_andree@outlook.com
- (11) 968384207
- Designer de Interiores